


# TEGNFORKLARING

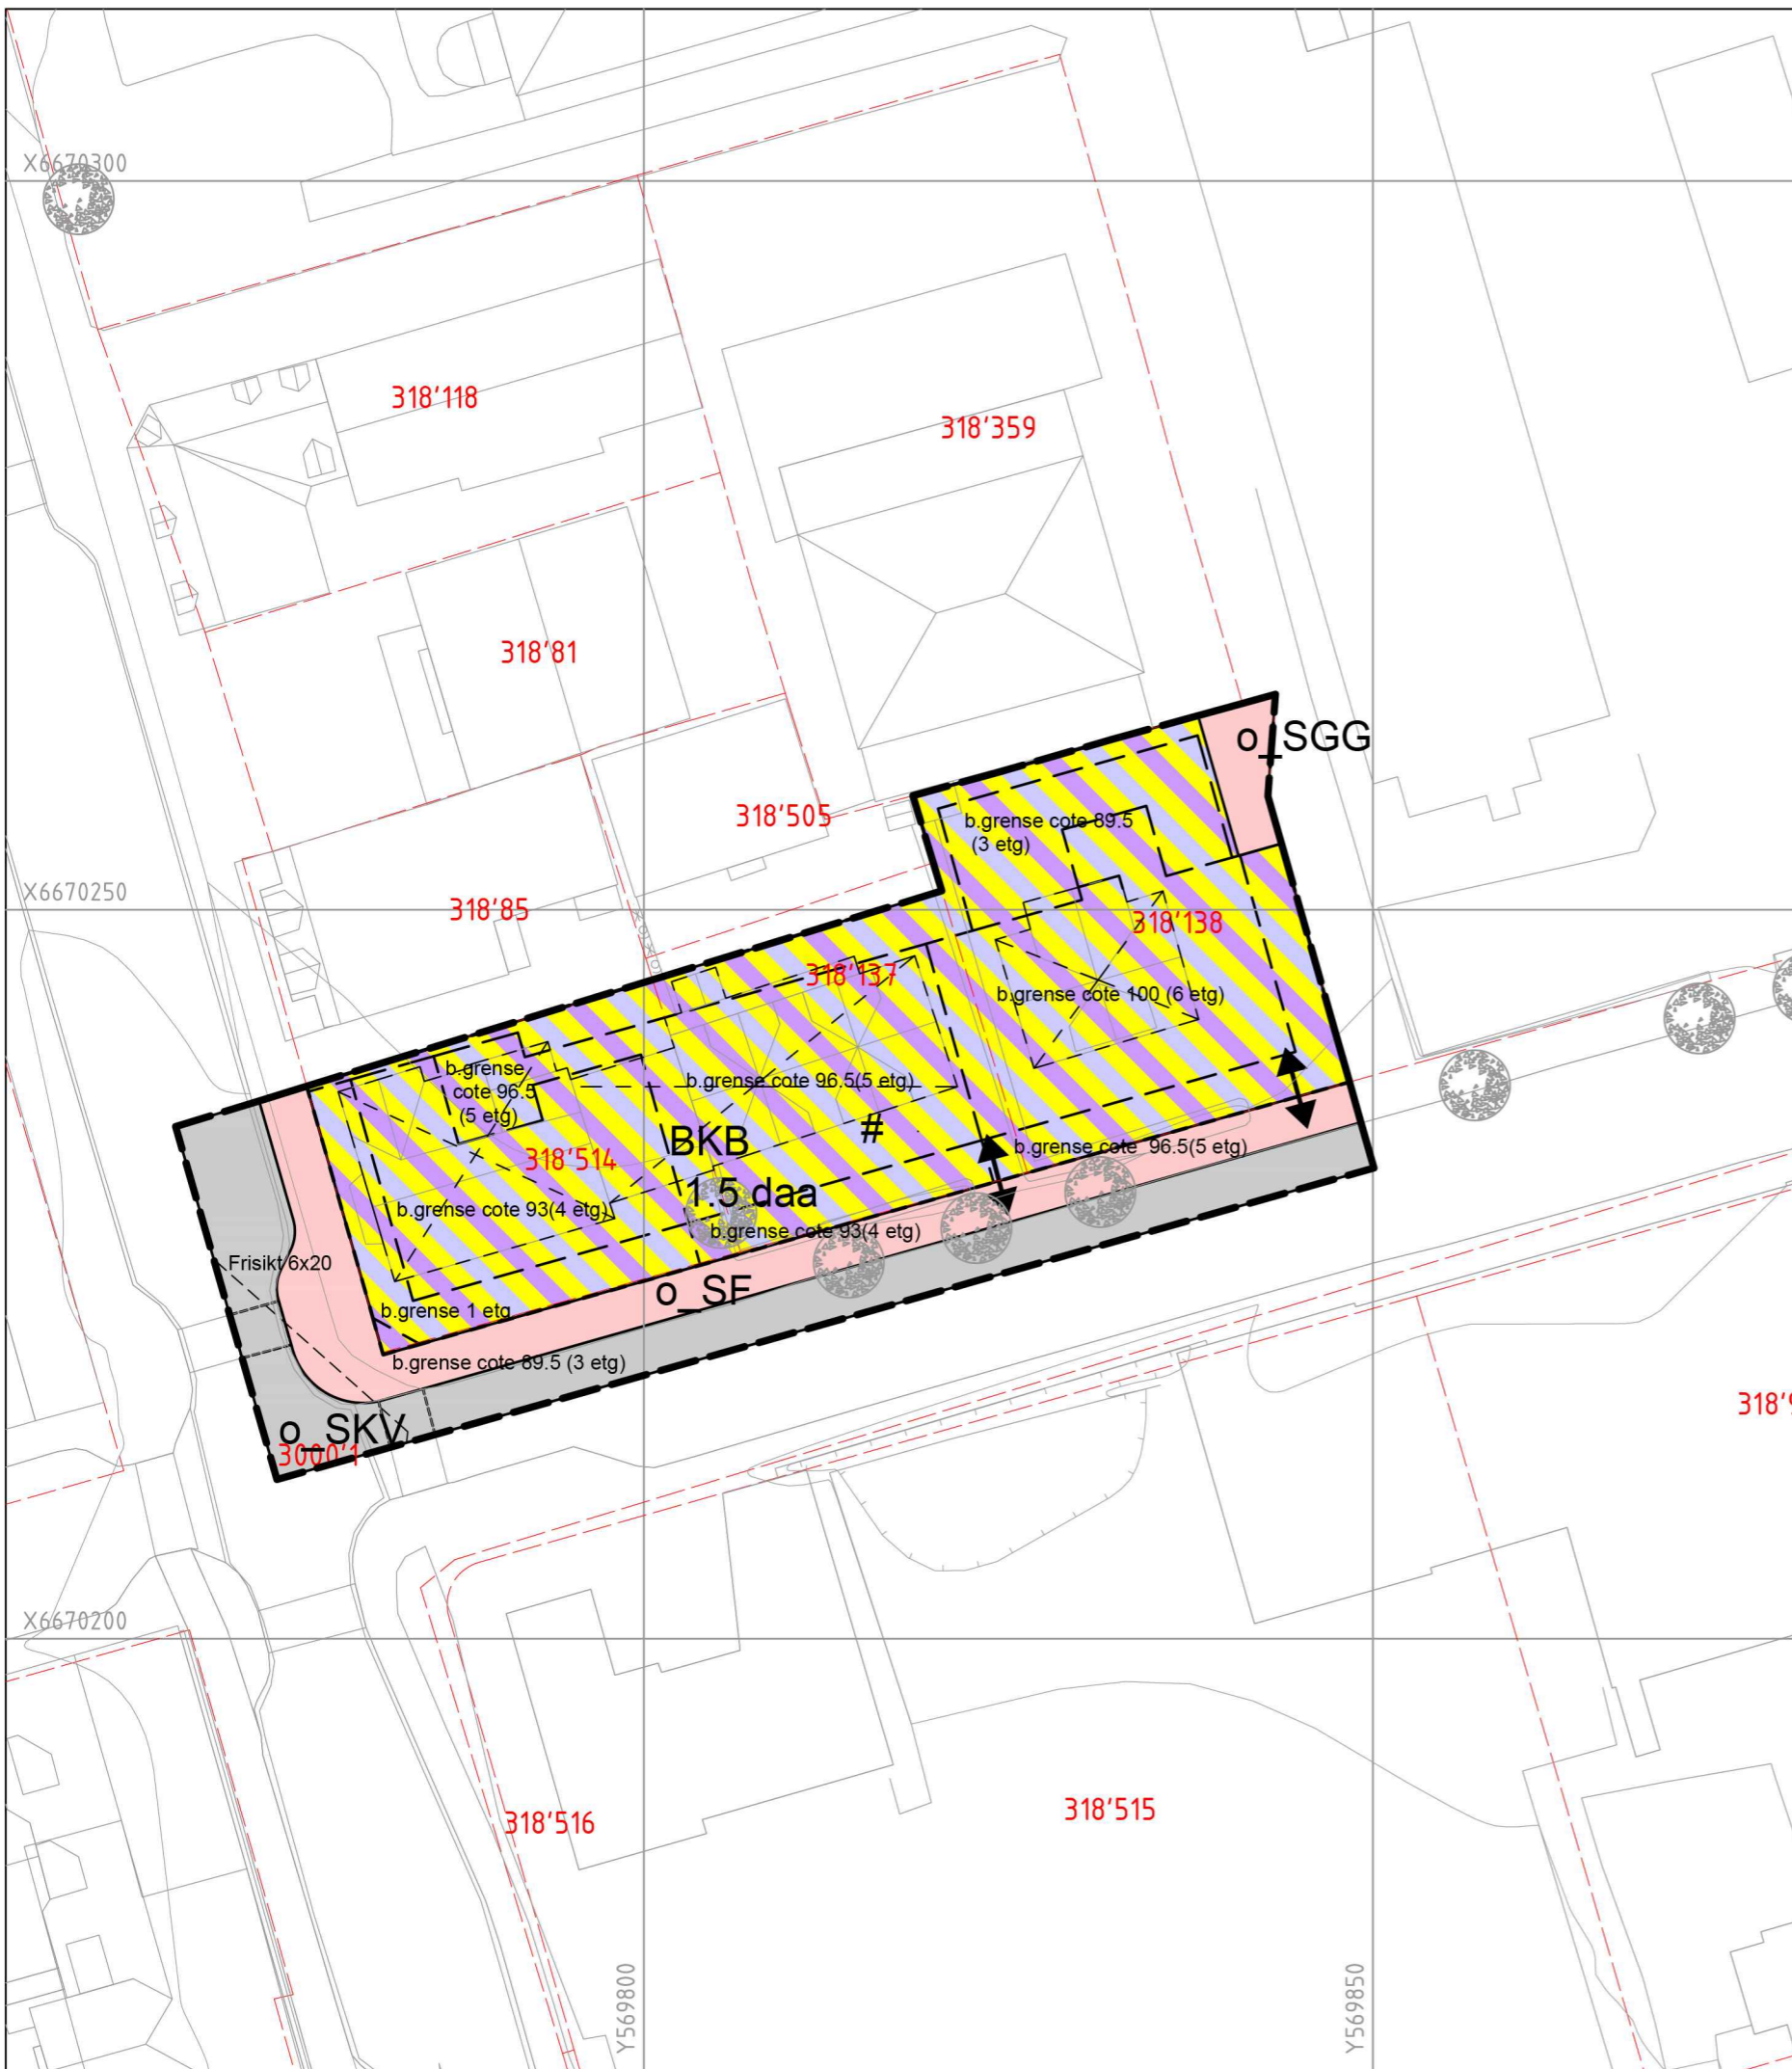

## PBL § 12-5 Arealformål

1. Bebyggelse og anlegg
  - Bolig/forretning/kontor (BKB)
2. Samferdselsanlegg og teknisk infrastruktur
  - Kjøreveg (SKV)
  - Fortau (SF)
  - Gangveg/gangareal/gågate (SGG)

## PBL § 12-7 Områdebestemmelser

- a.1) Sikringssoner
- Bestemmelse område vilkår for bruk av arealer, bygninger og anlegg -underjordisk parkeringskjeller

## Linjesymboler

- Planens begrensning
- Formålsgrense
- Bebyggelse som forutsettes fjernet
- Byggegrense
- Regulert fotgjengerfelt
- Frisiktlinje
- Grense for bestemmelser

## Punktsymboler

- Avkjørsel-både inn og utkjøring

## Eierform

- offentlig

DETALJREGULERING FOR:

**Kvartal 36**

MED TILHØRENDE REGULERINGSBESTEMMELSER

PLAN ID:

**0605\_414**



**RINGERIKE KOMMUNE**

Strategi og utvikling


Forslagstiller:

Lafton Eiendom AS

Areal planområde = 2.191 daa

SAKSBEHANDLING IFLG. PLAN- OG BYGNINGSLOVEN:	SAKNR.	DATO	SIGN.
Kunngjøring av oppstart		15.06.2017	
1. Gangs behandling i HMA	65/18	08.10.2018	MH.
1. Gangs behandling i Formannskapet	141/18	16.10.2018	MH.
Offentlig ettersyn i perioden		27.10.2018-10.12.2018	
2. Gangs behandling i HMA	61/19	19.08.2019	MH.
Strategi og plan	19/19	27.08.2019	MH.
Vedtatt i kommunestyret	122/19	05.09.2019	
Mindre endring, delegert vedtak	598/19	23.10.2019	

MÅLESTOKK: 1:500 (A3)

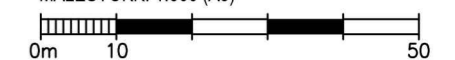

Basiskart levert av Ringerike kommune  
Uttreksdato, offentlig kartgrunnlag: 18.06.19

Basiskart: FKB

Koordinatsystem: UTM EUREF89 sone 32

Høydesystem: NN 2000

Ekvidistanse 1 m

Planforslaget utarbeidet av:



Planforslaget er bearbeidet av:



Strategi og utvikling  
Areal- og byplankontoret

Arkiv:

V: M & A\ Vedtatte planer\ PlanKart\_DWG\ 414-Kvartal 36