

Høringsinnspill til kommuneplanens arealdel 2023-2035

Gnr. 21 Bnr. 7

Vi ønsker at dere ser på muligheten til å justere litt på eksisterende forslag i planprogrammet.

På vedlagte kart har vi tegnet en liten endring:

- den lille ekstra vinkelen lengst sør på kartet er tegnet inn slik for å legge til rette for

å grave inn strøm fra lysstolpen, som også er merket av.



-den lille firkanten lengst nord – er tegnet inn slik for å legge til rette for å kunne bygge en garasje i området bakerst mot veien.

Om dette innspillet tas til følge vil den delen av eiendommen som blir til boligformål være ca. 1350m².

Mvh

Monica og Magne Nyheim

06/11-2023

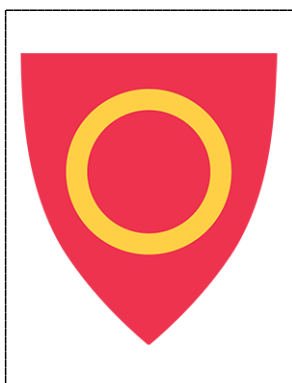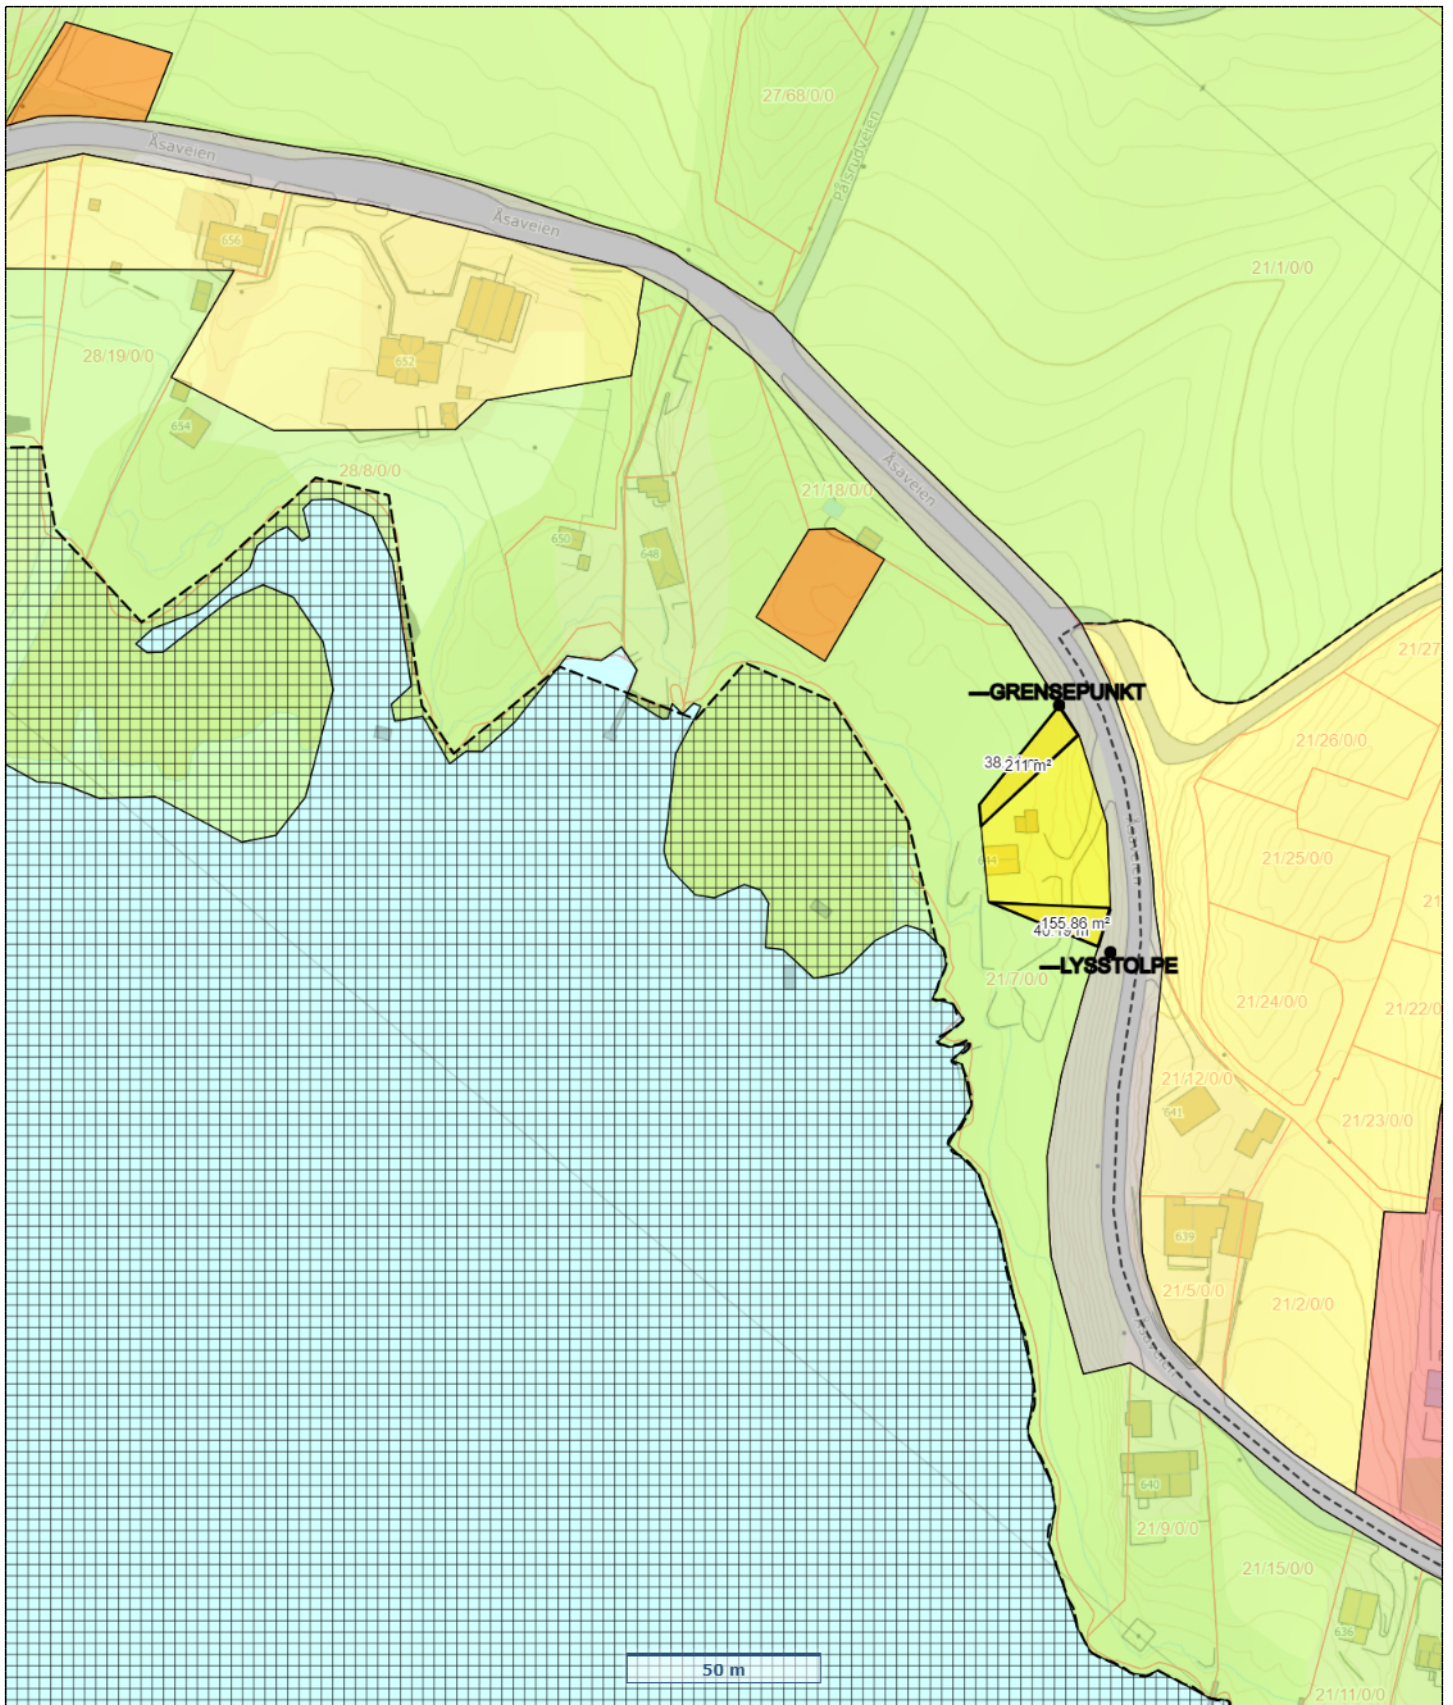

Kartutsnitt



Målestokk: 1:2000
 Dato: 6/11-2023
 Format A4

