

TEGNFORKLARING

PBL § 12-5 AREALFORMÅL

1. BEBYGGELSE OG ANLEGG
 - BKS1-2 Boligbebyggelse-konsentrert småhusbebyggelse (112)
 - BBB1-2 Boligbebyggelse-blokkbebyggelse (113)
 - 1.BLK1 Lekeplass, felles (1610)
2. SAMFERDSELSANLEGG OG TEKNISK INFRASTRUKTUR
 - 0.SKV1-2 Kjøreveg, offentlig (2011)
 - 1.SKV1 Kjøreveg, felles (2011)
 - 0.SF1 Fortau, offentlig (2012)
 - 0.SGG1 Gangveg, offentlig (2016)
 - 0.SVG1 Annen veggrunn - grøntareal, offentlig (2019)
3. GRØNNSTRUKTUR
 - 0.GF1 Fromåle, offentlig (3040)

JURIDISKE LINJESYMBOLER

- Planens begrensning
- Formålsgrensne
- Eiendomsgrænse som oppheves
- Byggegrænse
- Regulert senterlinje
- Friskiltlinje


Bebyggelse som forutses fjernet

JURIDISKE PUNKTSYMBOLER

- Avkjørsel
- Stengning av avkjørsel


ANDRE LINJESYMBOLER/RIKKE JURIDISKE

Teiggrænse

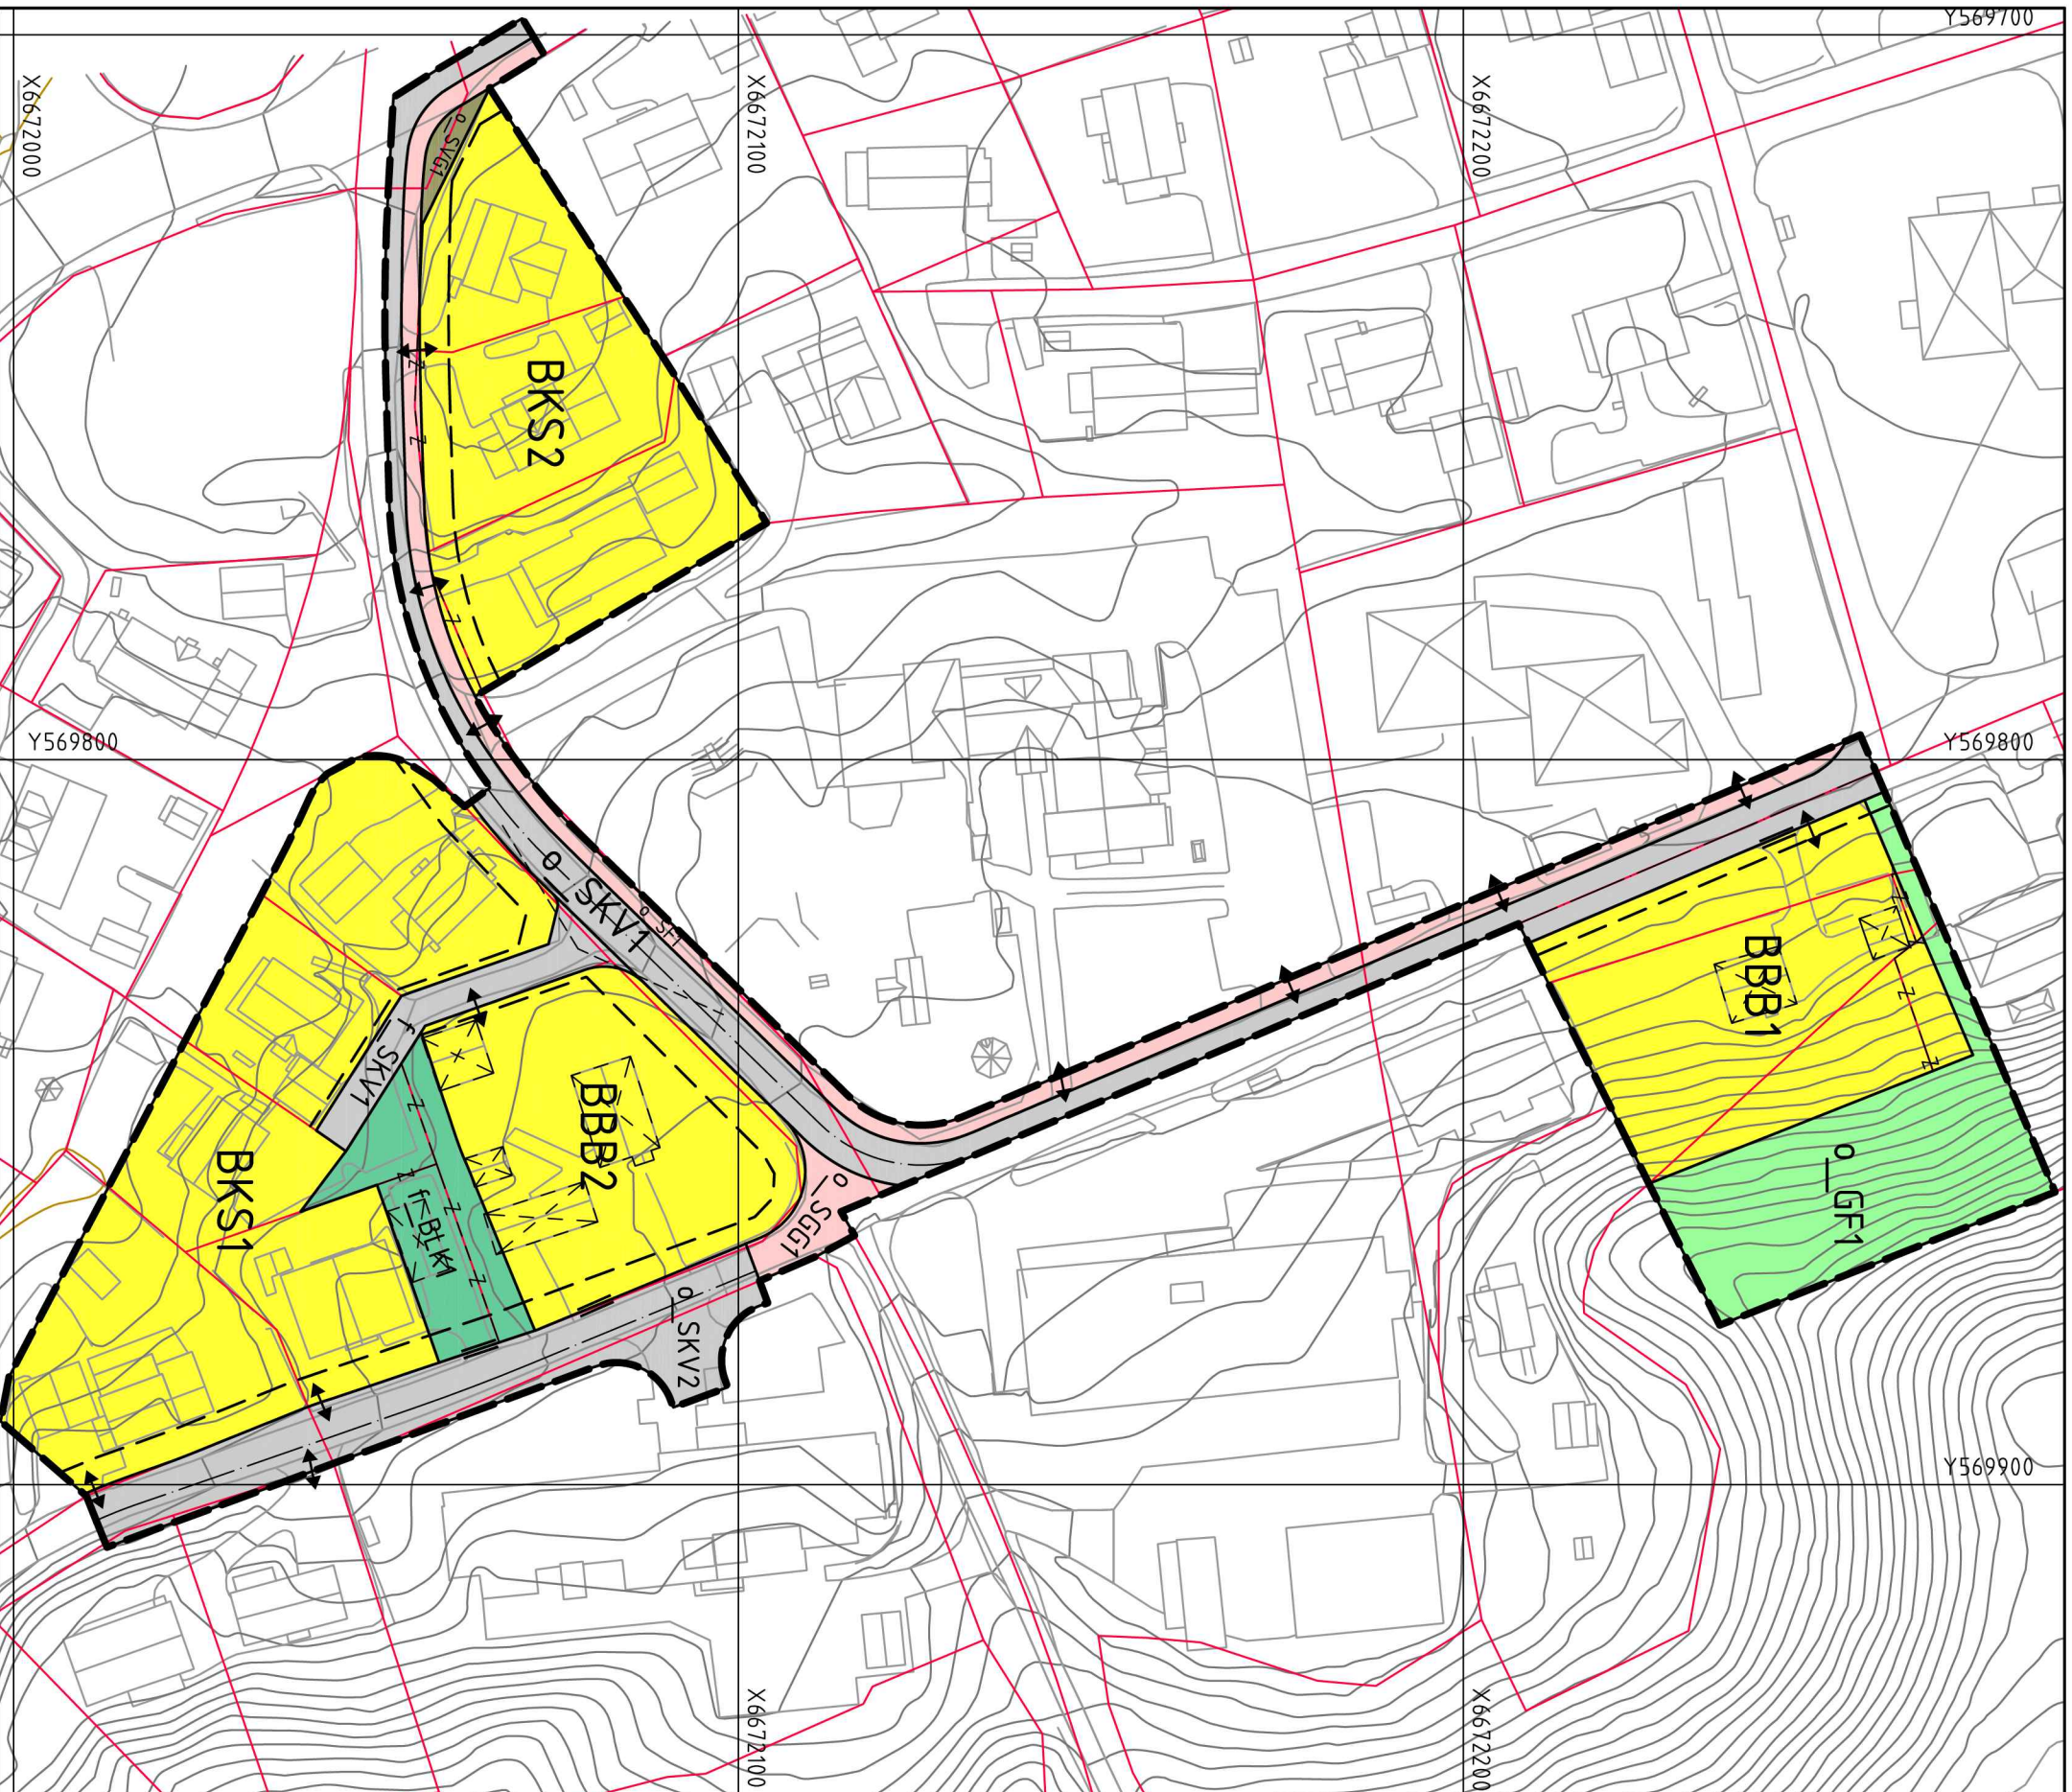

DETALJREGULERING FOR:
KROKENVEIEN 23 og 40a
 MED TILHØRENDE REGULERINGSBESTEMMELSER

RINGERIKE KOMMUNE
 MILJØ- OG AREALFORVALTNING

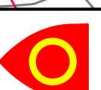

SAKSBEHANDLING/FELG. PLAN- OG BYGNINGSLOVEN:	SAKNR.	DATO	SIGN.
Behandling i hovedutvalget for miljø- og arealforvaltning og vedtak om oppstart av planarbeid	HMA 74/17	06.11.2017	MSS/OA
Kunngjøring av oppstart		18.11.2017	MSS/OA
1. Gangs behandling i HMA			
1. Gangs behandling i Formannskapet			
Offentlig ettersyn i perioden			
2. Gangs behandling i HMA			
2. Gangs behandling i Formannskapet			
Behandling i Formannskapet			
Vedtatt av kommunestyret			

Planforslaget er utarbeidet av:

COWI

PLAN ID:
0605_430



Dato: 08.02.2019
 Areal planområde = 14 479 m²

MÅLSTOKK: 1:1000 0:10 2:2000 0:50

Basiskart: levert av Nordica AS
 Utriksdata: offentlig kartgrunnlag: 10.08.2017
 Basiskart: FK8
 Daturn: Euret 89, sone 32
 Høydesystem: NN2000
 Ekvivalens 1 m