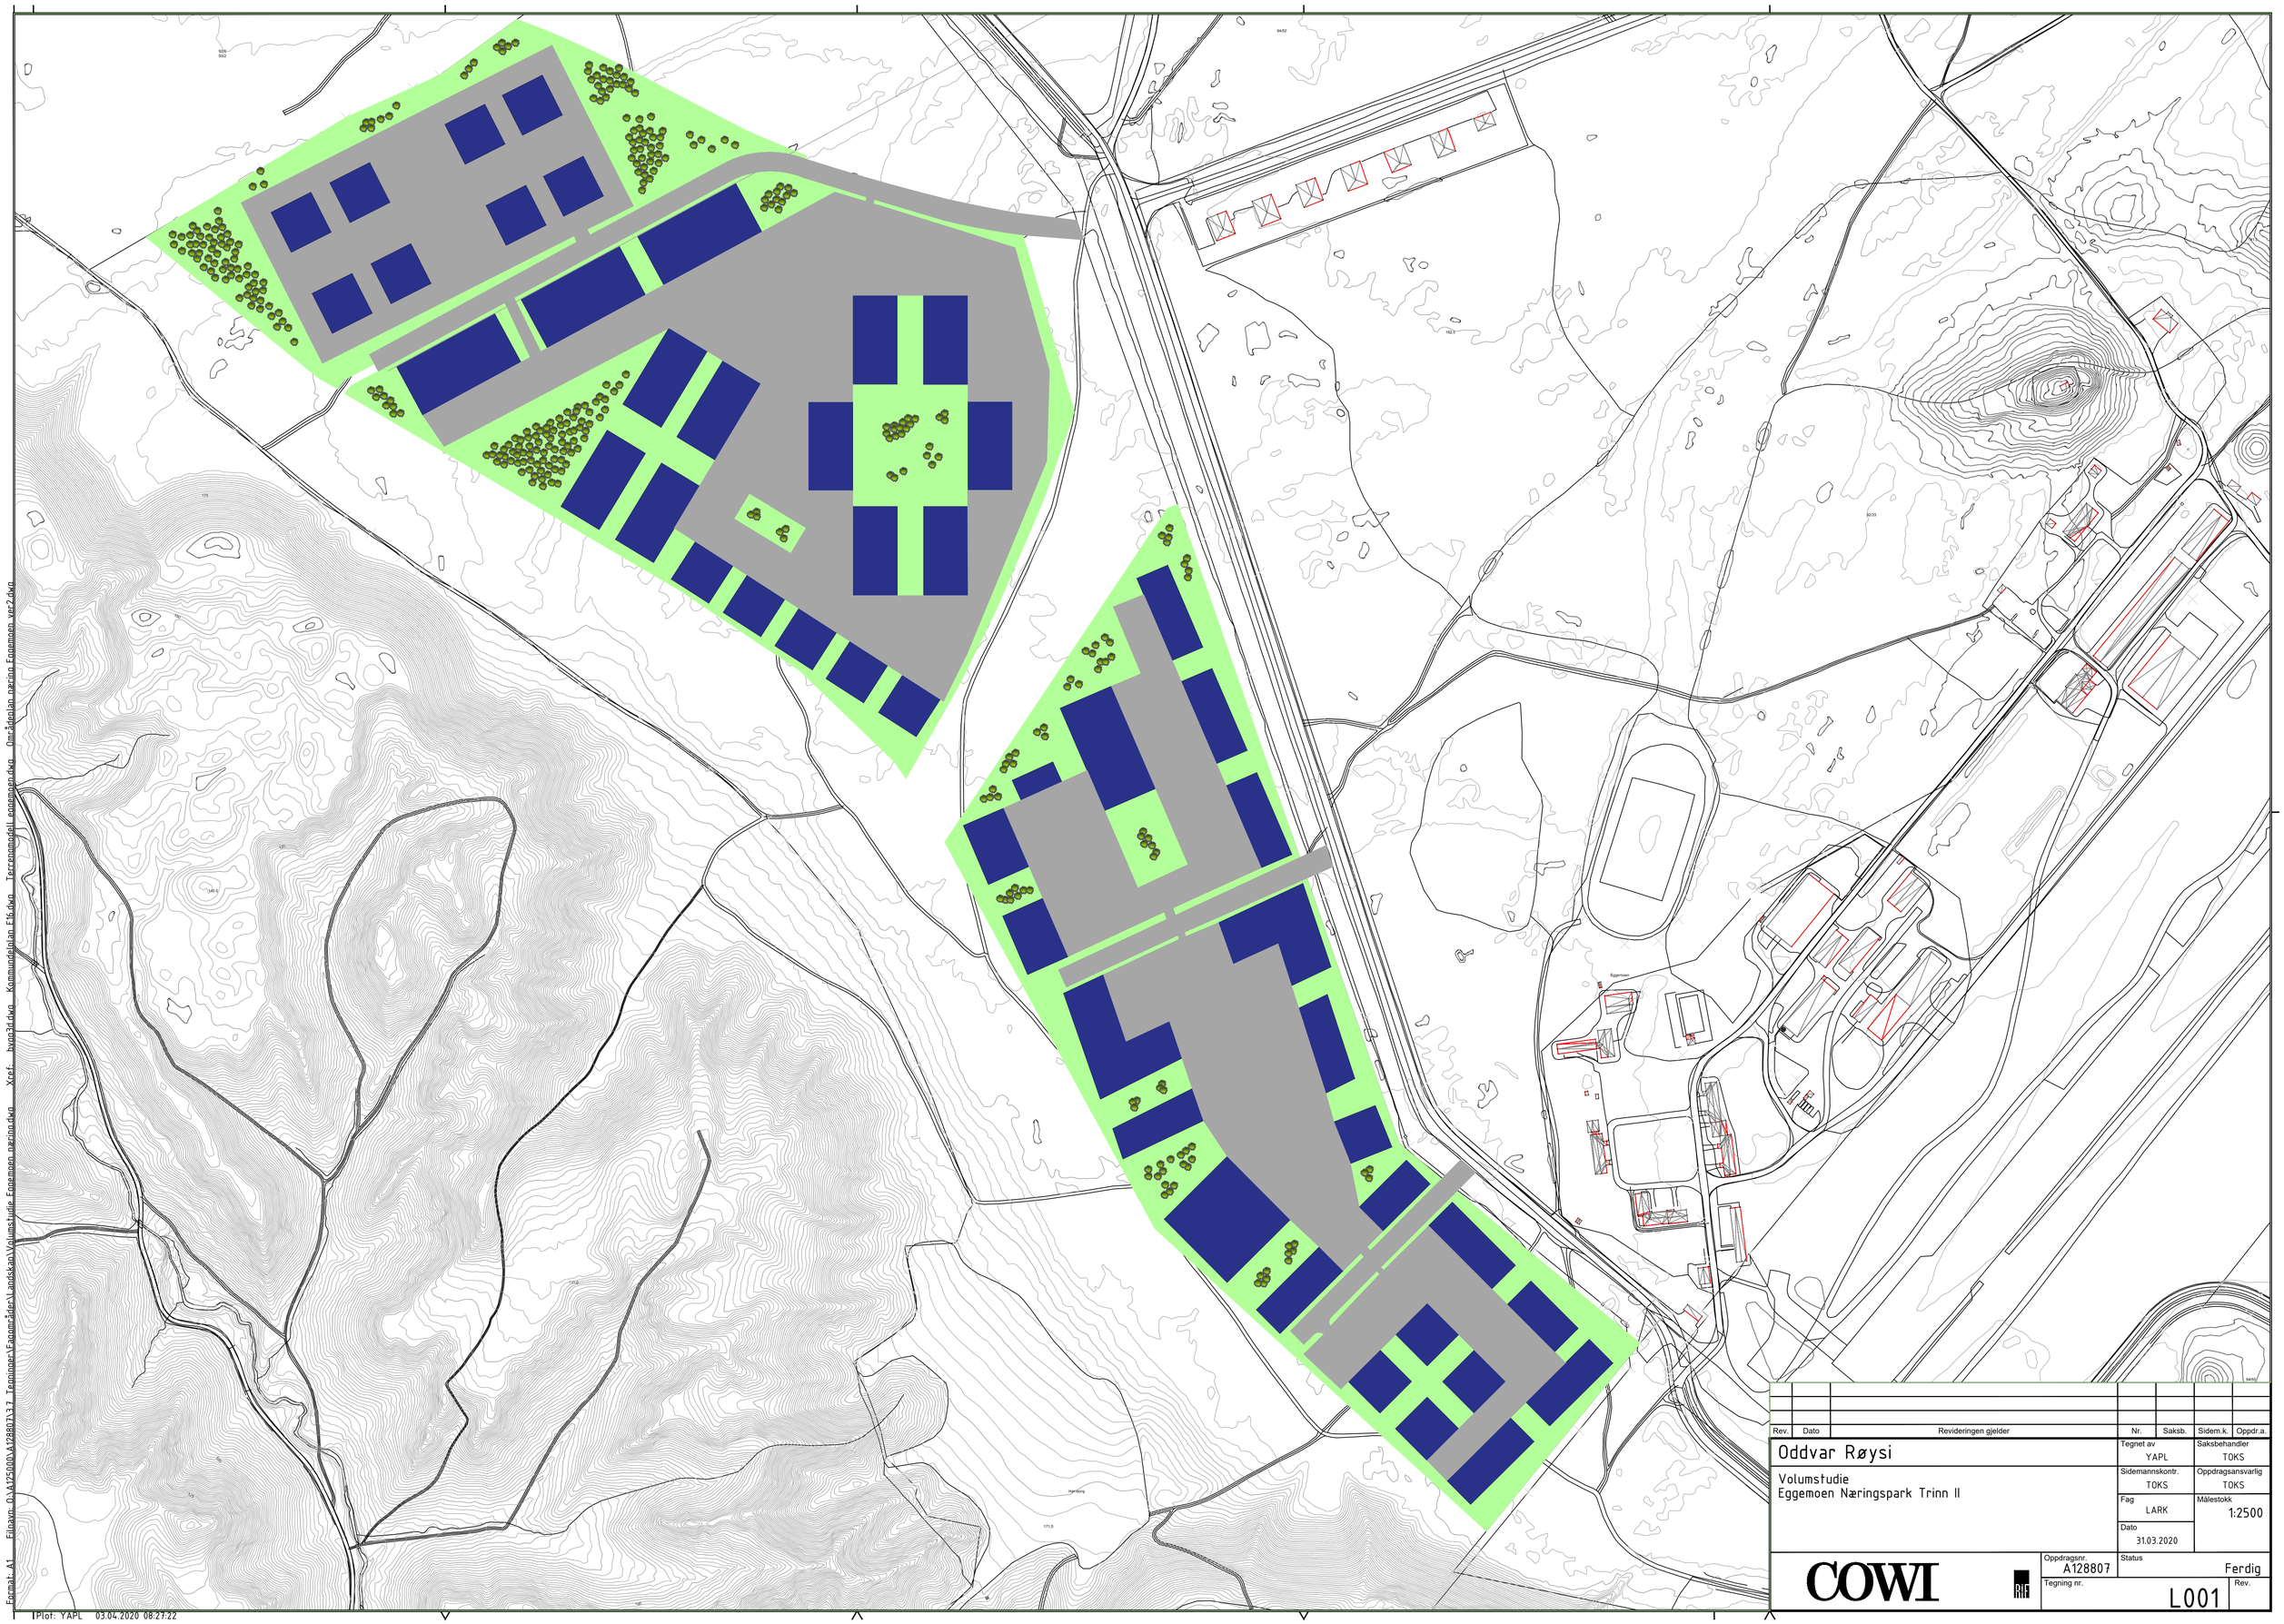

Rev.	Dato	Revideringen gjelder	Nr.	Saksb.	Sidem.k.	Oppdr.a.

Oddvar Røysi

Volumstudie
Eggemoen Næringspark Trinn II

Tegnet av: YAPL	Saksbehandler: TOKS
Sidemannskontr.: TOKS	Oppdragsansvarlig: TOKS
Fag: LARK	Målestokk: 1:2500
Dato: 31.03.2020	

COWI

Oppdragsnr.: A128807	Status: Ferdig
Tegning nr.: L001	Rev.

Format: A1 Filnavn: O:\A125000\A128807\3.7 Tegninger\Fagområder\Landskap\Volumstudie Eggemoen næring.dwg Xref: bygg3d.dwg Kommundelplan E16.dwg Terrengmodell eggemoen.dwg Områdeplan næring Eggemoen ver2.dwg

Plot: YAPL 03.04.2020 08:27:22