

TEGNFORKLARING

PBL § 12-5 AREALFORMÅL I REGULERINGSPLAN

BEBYGGELSE OG ANLEGG (PBL § 12-5, Nr.1)




Industri/lager/energianlegg, 1800

SAMFERDSEL OG INFRASTRUKTUR (PBL § 12-5, Nr.2)



Kjøreveg-privat, 2011

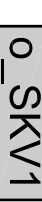

Kjøreveg - offentlig, 2011




Annen veggrunn - grøntareal, 2019

GRØNNSTRUKTUR (PBL § 12-5, Nr.3)



Vegetasjons skjerm, 3060

LN(PBL § 12-6, NR.5)

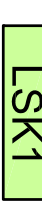

Skogbruk, 5112

HENSYNSSONER(PBL § 11-8a, jf § 12-6)

a1: Sikringssoner



Frisikt



Høy spenningsanlegg



Områdebestemmelser

GRENSER AREALBRUK

Planens begrensning

Formålsgrense

Grense for sikringssone

Grense for færdområde

Grense for bestemmelser

LINJER MED STYRENDE FUNKSJONER

Regulert senterlinje

Frisiktlinje


PLANTILBEHØR

Grense vertikalnivå 1

Eksisterende fjellanlegg



Feste Nordøst står ikke ansvarlig for tall som skyldes unøyaktigheter i kartgrunnlaget. Redigering og grafisk utforming av plankart er utført av Feste Nordøst as - landskapsarkitekter mmla

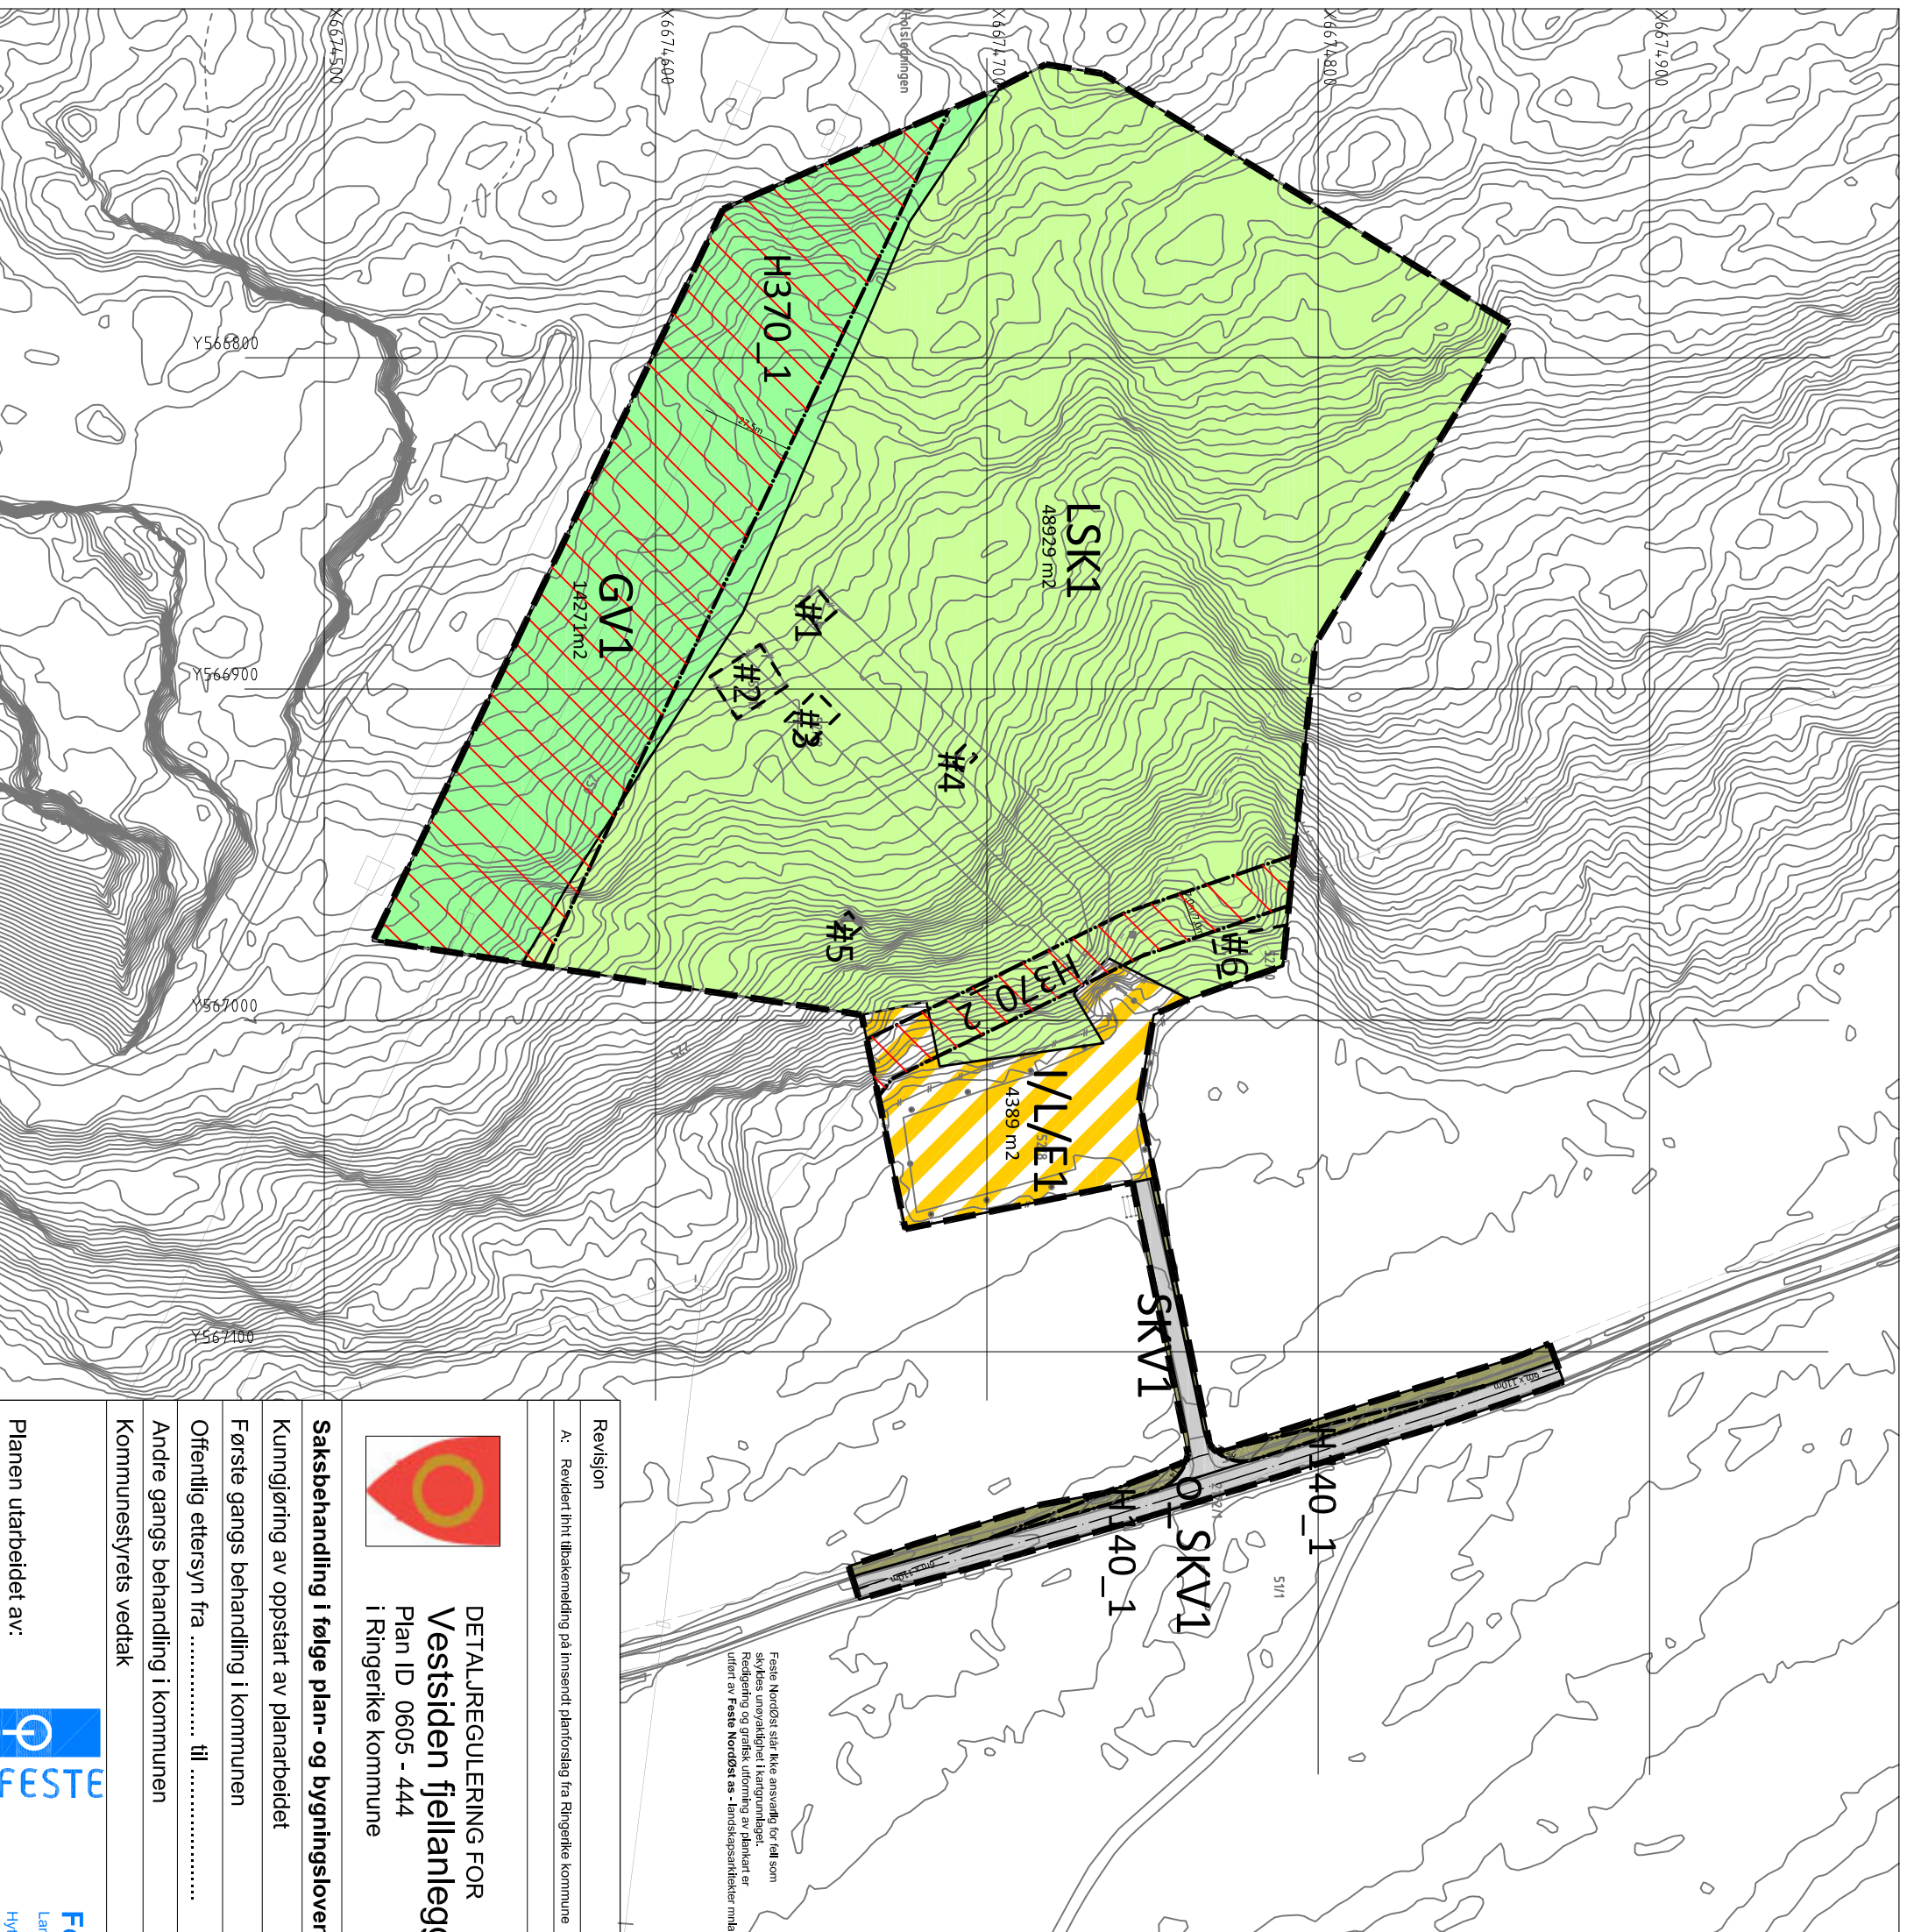

Revisjon	Dato	Saksnr	Signatur
A: Revidert iht. Utbakkemelding på innsendt planforslag fra Ringerike kommune	20.02.2019	18/313-23	

DETALJREGULERING FOR Vestsiden fjellanlegg (vertikalnivå 2) Plan ID 0605 - 444 i Ringerike kommune	
Saksbehandling i følge plan- og bygningsloven	Dato
Kunngjøring av oppstart av planarbeidet	19.04.2018
Første gangs behandling i kommunen	
Offentlig ettersyn fra	til
Andre gangs behandling i kommunen	
Kommunestyrets vedtak	
Saksnr.	Signatur
Saknr: 38713 Tegnr: 1 Saksbeh/ Kontr: PH/HB	
Planen utarbeidet av:	Feste Nordøst as Landskapsarkitekter mmla Hyllestua, Postb. 33 2540 Tolga