



RINGERIKE KOMMUNE

Kommuneplanens arealdel 2023-2035

Soneplan Hallingby

PBL § 11-7 AREALFORMÅL

1. BEBYGGELSE OG ANLEGG

Eksisterende	Nytt	Beskrivelse
		Boligbebyggelse
	SF_N	Sentrumsformål
	FOR_N	Forretninger
		Offentlig eller privat tjenesteyting
		Næringsvirksomhet
	IDR_N	Ideell virksomhet
		Andre typer nærmere angitt bebyggelse og anlegg
		Grav- og urnelund

2. SAMFERDSELSANLEGG OG TEKNISK INFRASTRUKTUR

		Samferdselsanlegg og teknisk infrastruktur
--	--	--

3. GRØNNSTRUKTUR

	TD_N	Turdrag
		Frømråde

5. LANDBRUKS-, NATUR- OG FRILUFTSFORMÅL

	LNF_N	LNF areal for nødvendige tiltak for landbruk og gårdsfriknyttet næringsvirksomhet basert på gårdens ressursgrunnlag
--	-------	---

6. BRUK OG VERN AV SJØ OG VASSDRAG, MED TILHØRENDE STRANDSONE

		Bruk og vern av sjø og vassdrag med tilhørende strandsone
--	--	---

HENSYNSSONER (PBL§ 11-8)

Nåværende Fremtidig

a.1) Sikringssoner

		Område for grunnvannsforsyning
--	--	--------------------------------

a.3) Faresoner

		Ras- og skredfare (Kvikkleire)
--	--	--------------------------------

c) Sone med angitte særlige hensyn

		Hensyn friluftsliv
--	--	--------------------

d) Båndleggingssoner

		Båndlegging etter lov om naturvern
--	--	------------------------------------

OMRÅDEBESTEMMELSER

Bestemmelse område

		Sentrumszoner (#1 indre, #2 ytre)
--	--	-----------------------------------

LINJETYPER


Nåværende Fremtidig

		Grense for arealbruksområde
		Grense for sikringszone
		Grense for faresone
		Grense for angitt hensynssone
		Grense for båndleggingssone
		Grense for bestemmelseområde

VIKTIGE LEDD I KOMMUNIKASJONSSYSTEMET

Nåværende Fremtidig

		Adkomstveg
		Gang-/sykkelveg

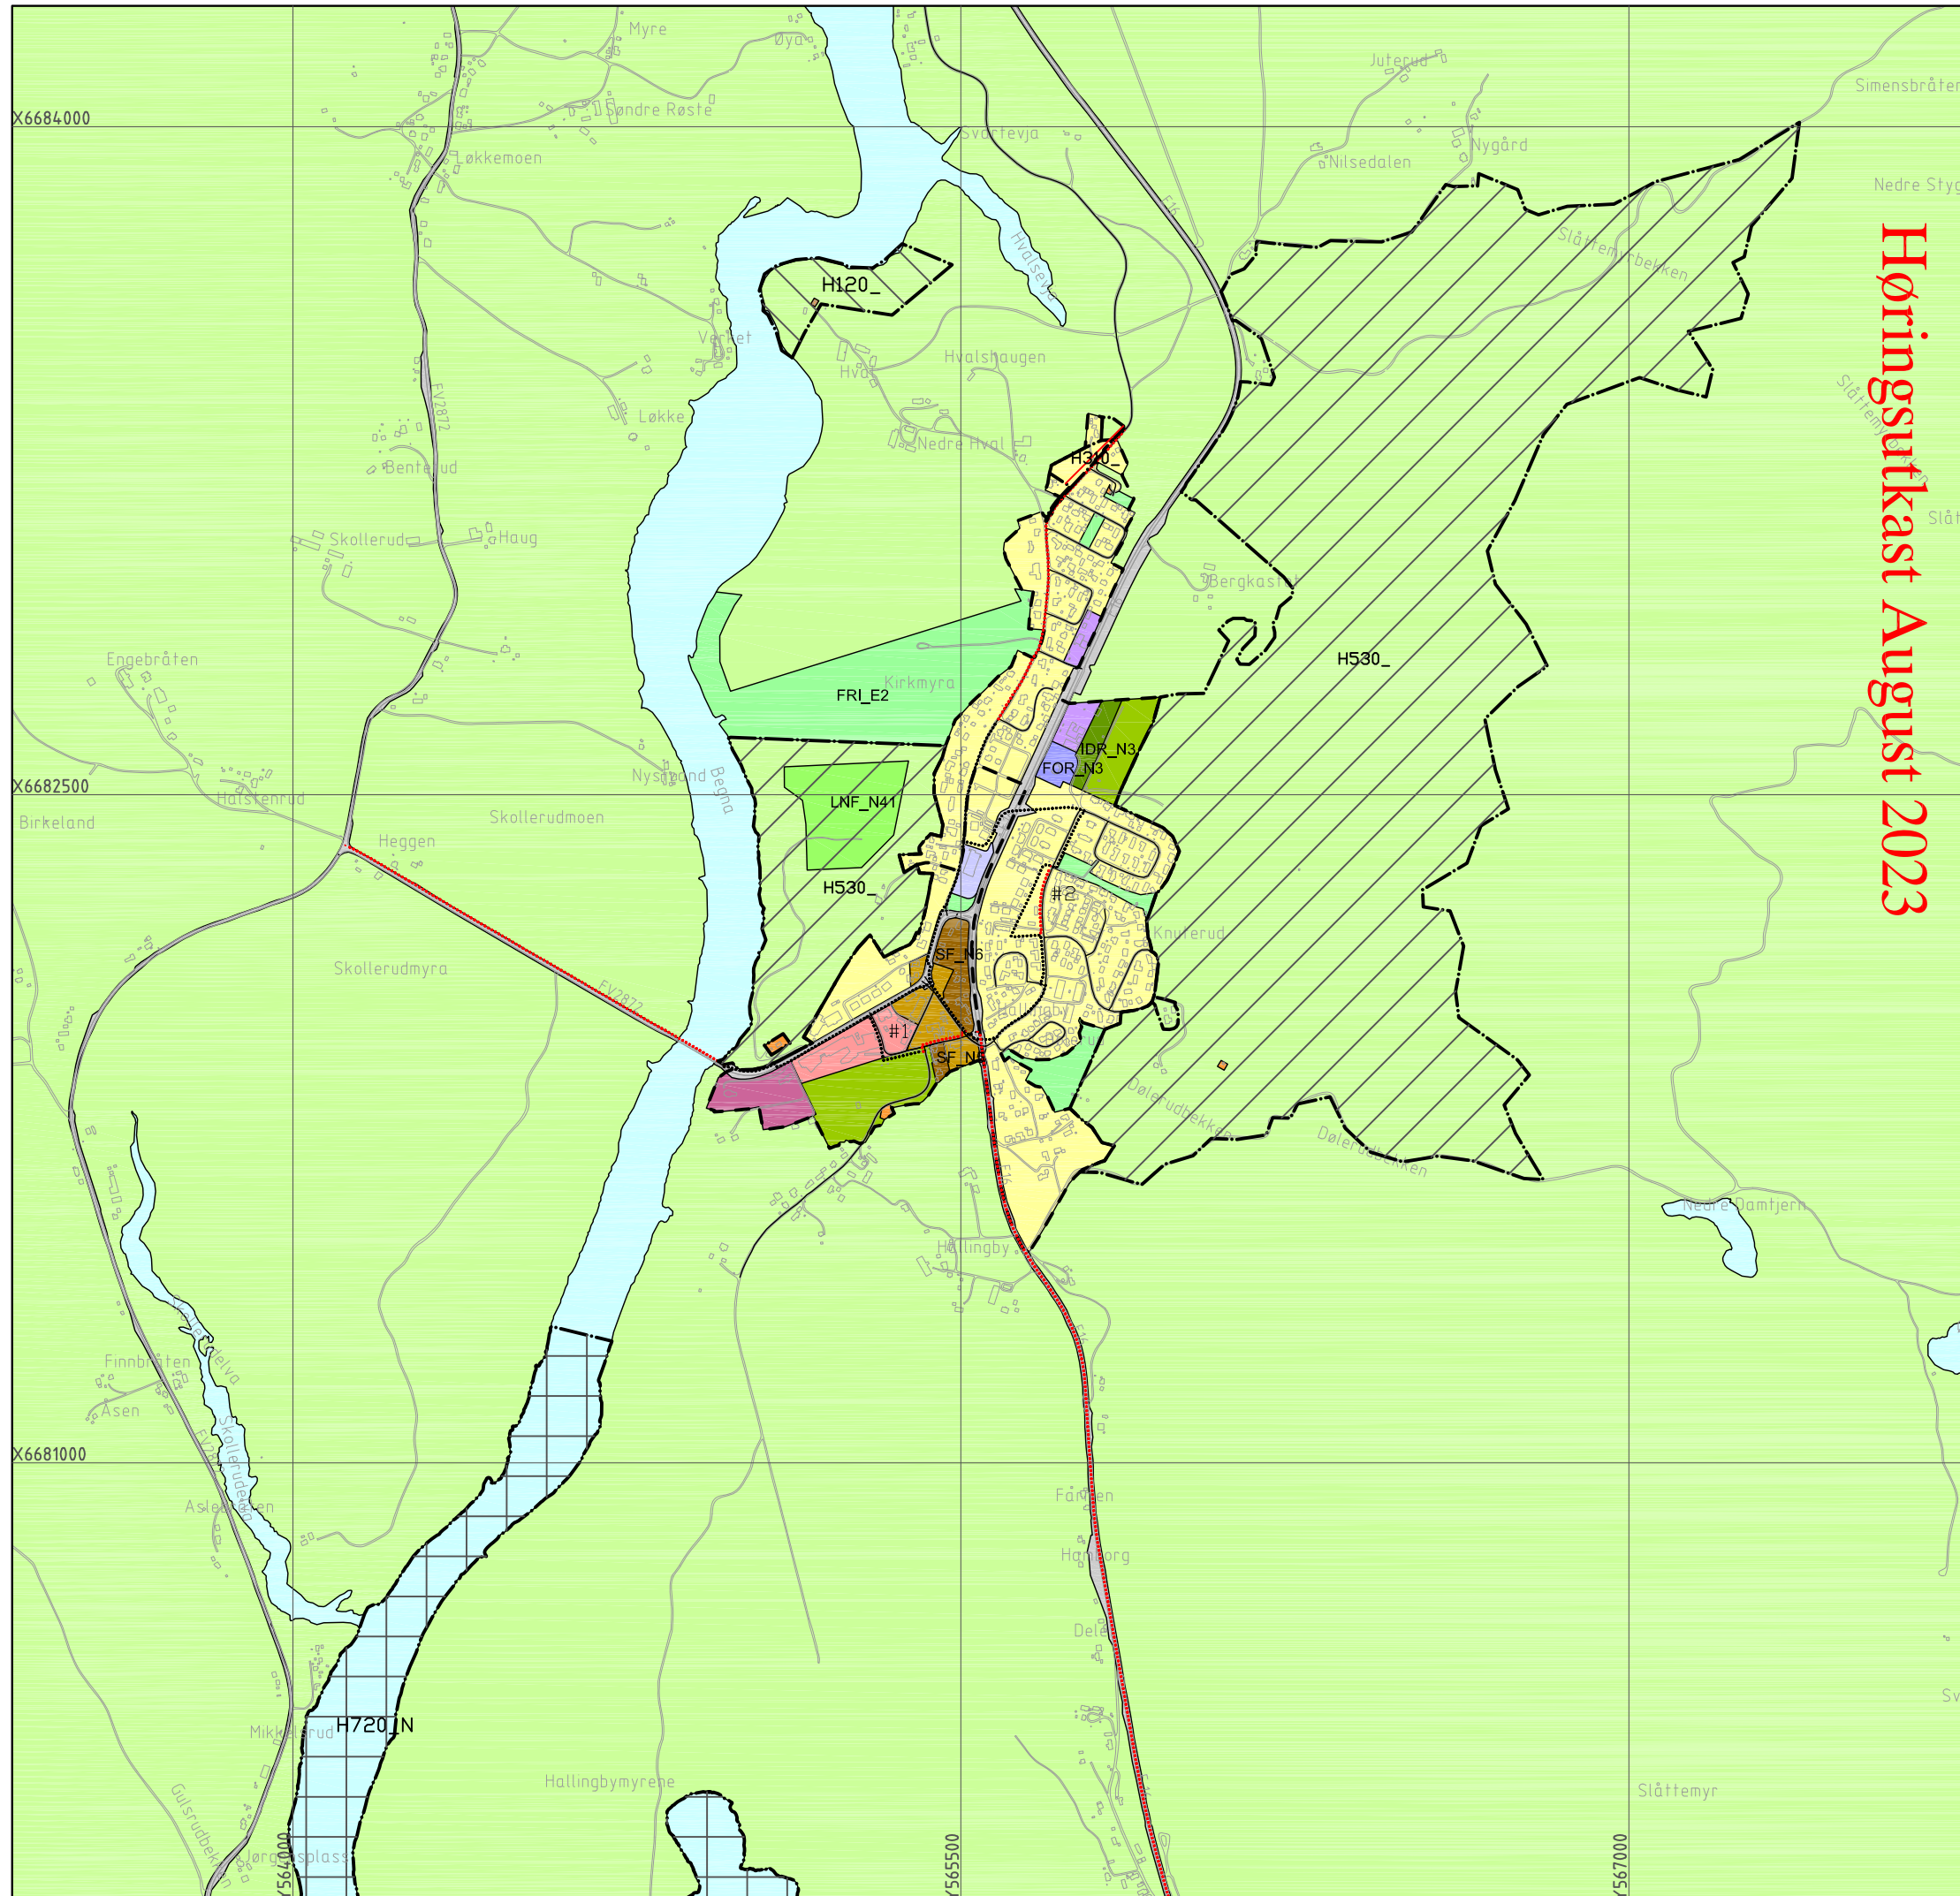

Høringsutkast August 2023

0 300 600 900 1200 1500



Målestokk 1:15 000 (A3-L)



Koordinatsystem: Euref 89_sone 32
Kartgrunnlag: FKB,N50,VBASE

Forslag
2023

RINGERIKE KOMMUNE