



RINGERIKE KOMMUNE

Kommuneplanens arealdel 2019-2030

Soneplan Sokna

PBL § 11-7 AREALFORMÅL

1. BEBYGGELSE OG ANLEGG

Nåværende	Fremtidig	Beskrivelse
[Yellow]	B	Boligbebyggelse
[Light Yellow]	F	Fritidsbebyggelse
[Brown]		Sentrumsformål
[Light Blue]		Forretninger
[Pink]		Offentlig eller privat tjenesteyting
[Light Purple]	FT	Fritids- og turistformål
[Light Brown]	R	Råstoffutvinning
[Purple]	N	Næringsvirksomhet
[Green]		Idrettsanlegg
[Orange]		Andre typer nærmere angitt bebyggelse og anlegg
[Pink]	GU	Grav- og urnelund

2. SAMFERDSELSANLEGG OG TEKNISK INFRASTRUKTUR

[Brown]	Jernbane
[Grey]	Lufthavn
[Light Grey]	Parkeringsanlegg

3. GRØNNSTRUKTUR

[Green]	Grønnstruktur
---------	---------------

4. FORSVARET

[Brown]	Forsvaret
---------	-----------

5. LANDBRUKS-, NATUR- OG FRILUFTSFORMÅL SAMT REINDRIFT

LNFR areal for nødvendige tiltak for landbruk og reindrift og gårdstilknyttet næringsvirksomhet basert på gårdens ressursgrunnlag

6. BRUK OG VERN AV SJØ OG VASSDRAG, MED TILHØRENDE STRANDSONE

[Light Blue]	Bruk og vern av sjø og vassdrag med tilhørende strandsone	
[Blue]	S	Småbåthavn
[Light Blue]		Drikkevann

HENSYNSSONER (PBL § 11-8)

a.1) Sikringssoner

[Hatched]	H110	Nedslagsfelt for drikkevann
[Hatched]	H120	Område for grunnvannsforsyning
[Hatched]	H130	Byggeforbud rundt veg, bane og flyplass
[Hatched]	H190	Andre sikringssoner

a.3) Faresoner

[Hatched]	H310	Ras- og skredfare (Kvikkleire)
[Hatched]	H320	Flomfare (200 års flom)
[Hatched]	H360	Skytebane
[Hatched]	H370	Høyspenningsanlegg (inkl høyspentkabler)

b) Infrastruktursoner

[Hatched]	H410	Krav vedrørende infrastruktur (konsesjonsgrense fjernvarme)
-----------	------	---

c) Sone med angitte særlige hensyn

[Hatched]	H530	Hensyn friluftsliv
[Hatched]	H570	Bevaring kulturmiljø
[Hatched]	H590	Hensynssone for sikring av mineralressurser

d) Båndleggingssoner

[Hatched]	H710	F	Båndlegging for regulering etter PBL
[Hatched]	H720	N	Båndlegging etter lov om naturvern
[Hatched]	H730	N	Båndlegging etter lov om kulturminner
[Hatched]	H735	N	Båndlegging etter lov om naturområder i Oslo og nærliggende kommuner (markalova)


LINJETYPER

Nåværende Fremtidig

[Solid Line]	Planens begrensning
[Dashed Line]	Grense for arealbruksområde
[Dotted Line]	Grense for sikringssone
[Dash-dot Line]	Grense for faresone
[Long-dash Line]	Grense for infrastruktursone
[Short-dash Line]	Grense for angitt hensynssone
[Dash-dot-dot Line]	Grense for båndleggingszone
[Green Line]	Markagrense

VIKTIGE LEDD I KOMMUNIKASJONSSYSTEMET

[Red Line]	Fjernveg
[Orange Line]	Hovedveg
[Yellow Line]	Samleveg
[Green Line]	Adkomstvei
[Dotted Line]	Gang-/sykkelveg
[Dash-dot Line]	Turveg (Pilgrimsleden)
[Red Line]	Jernbane

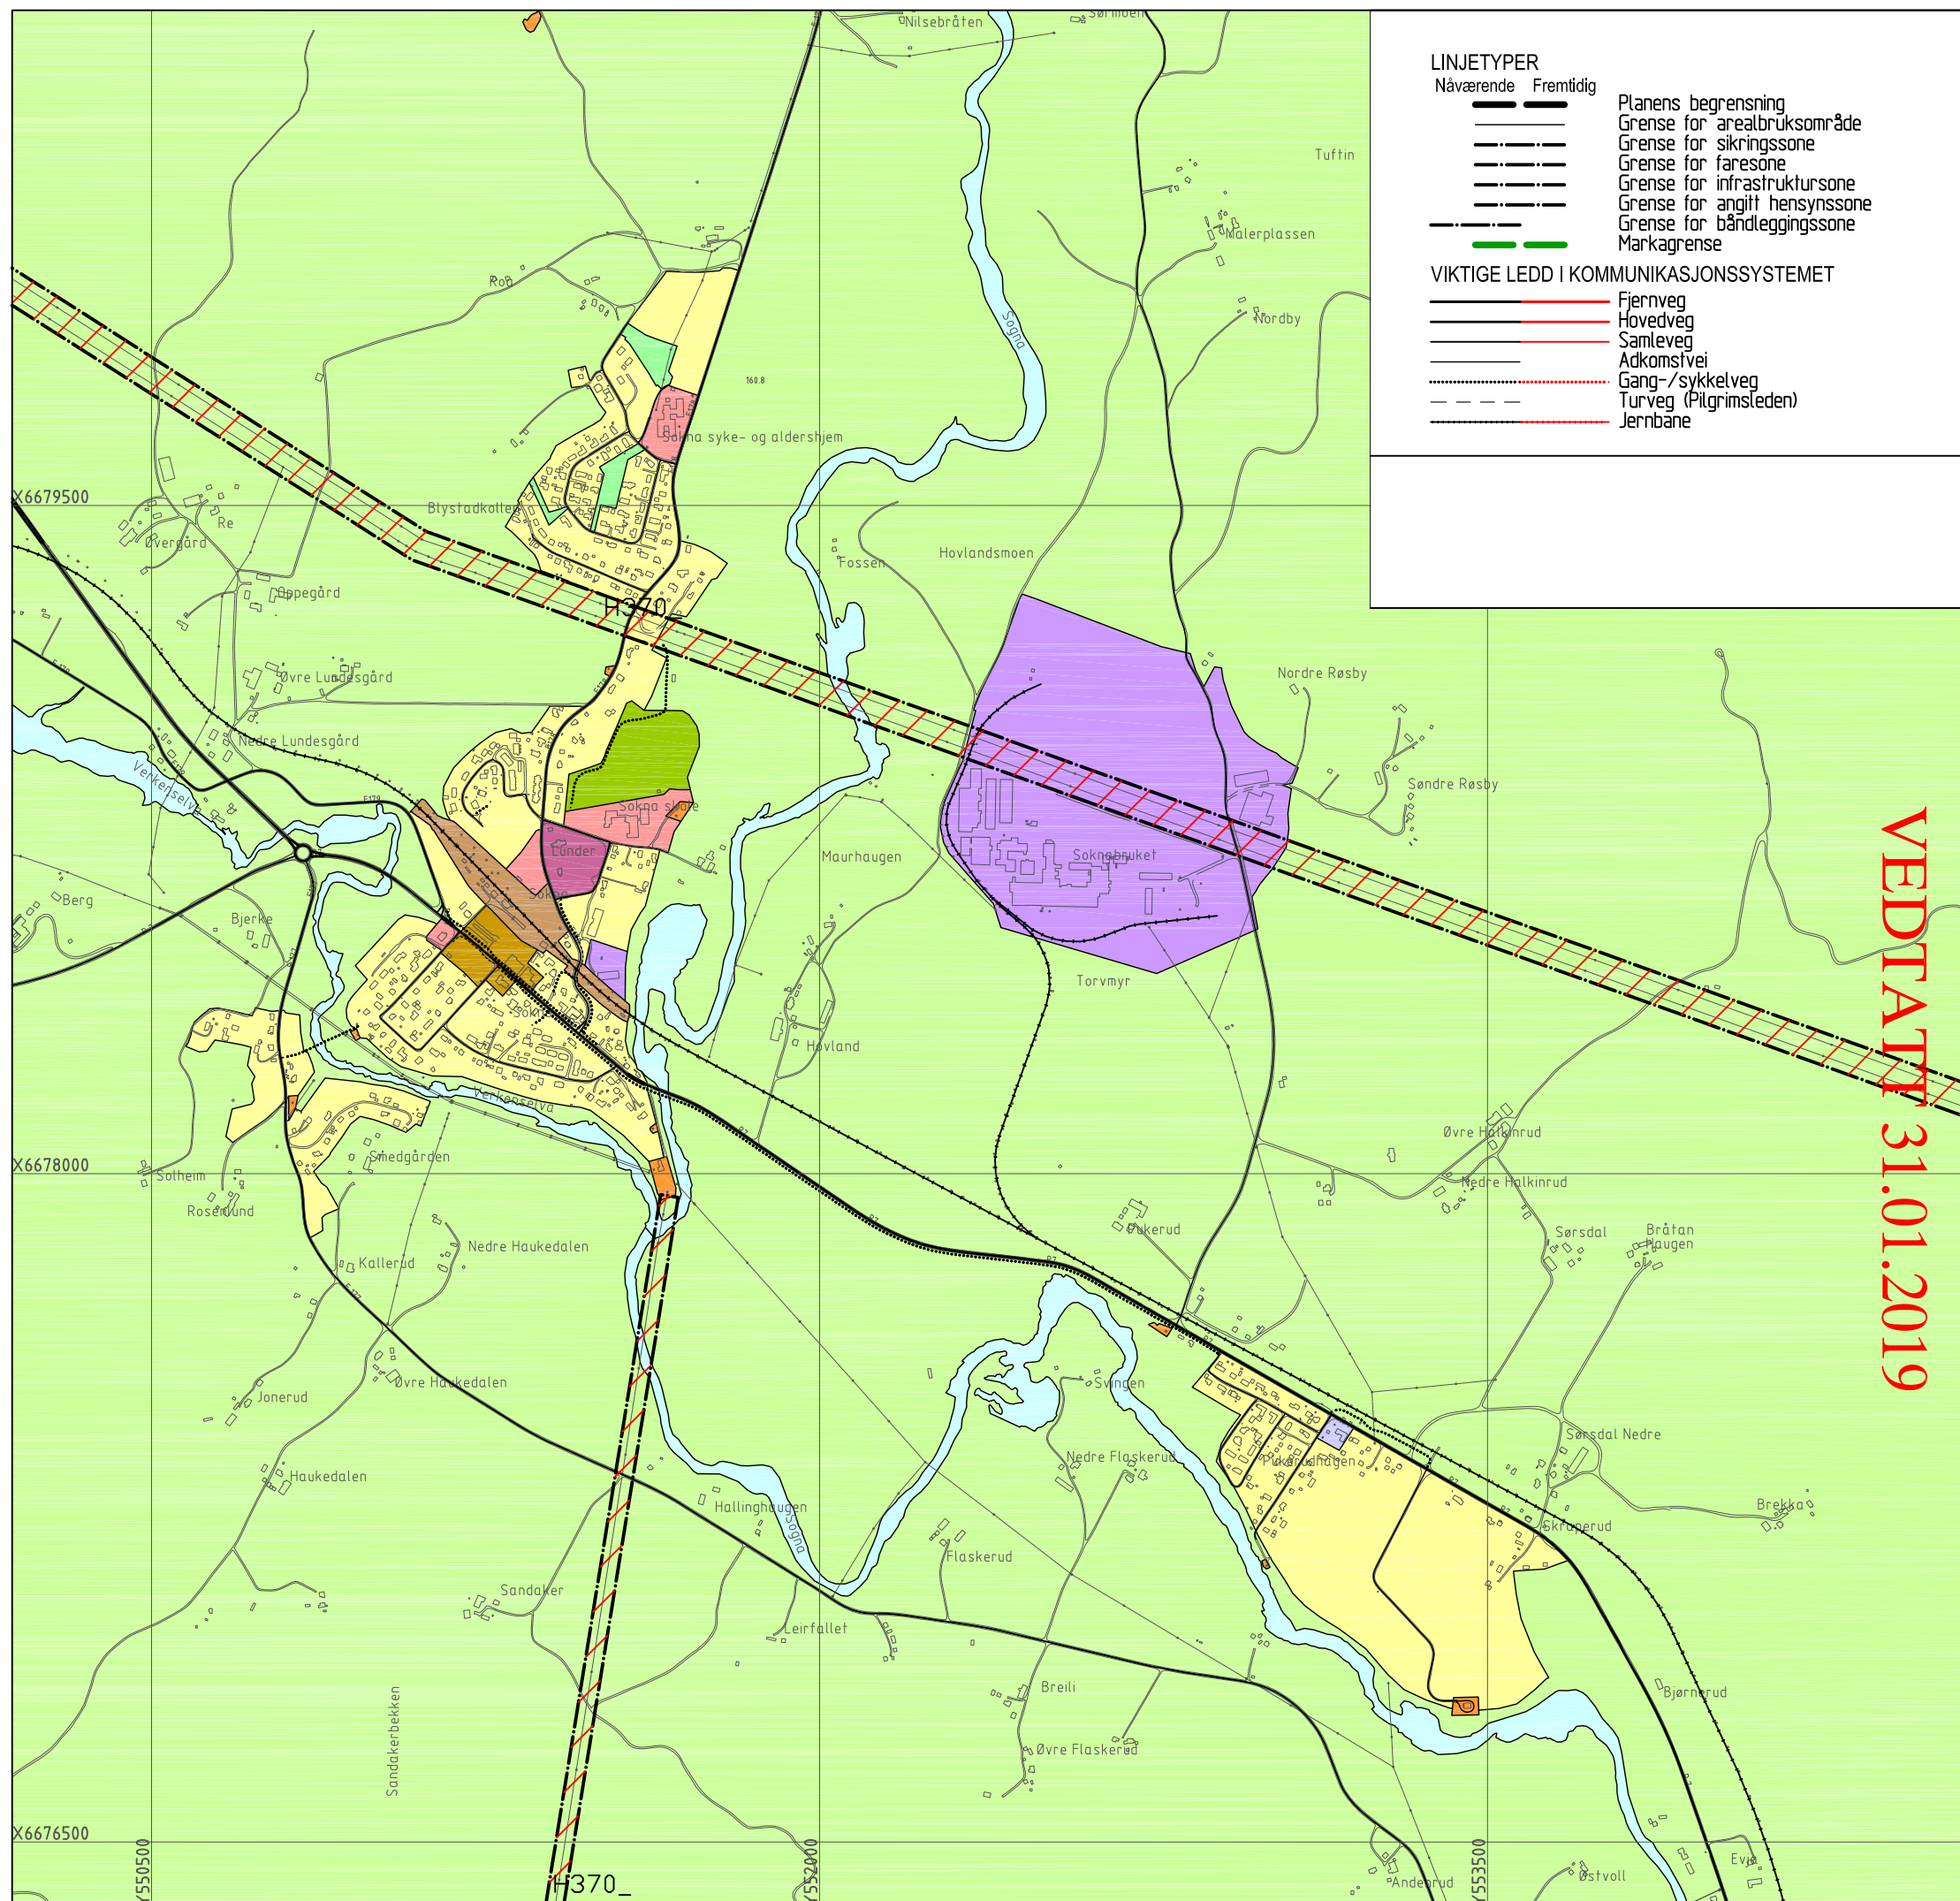

VEDTATT 31.01.2019

0 300 600 900 1200 1500

Målestokk 1:15 000 (A3-L)



Koordinatsystem: Euref 89, sone 32
Kartgrunnlag: FKB.N50.VBASE

Vedtatt i Ringerike kommunestyre
31.01.2019, sak 4/19

RINGERIKE KOMMUNE
Miljø- og Arealforvaltning