


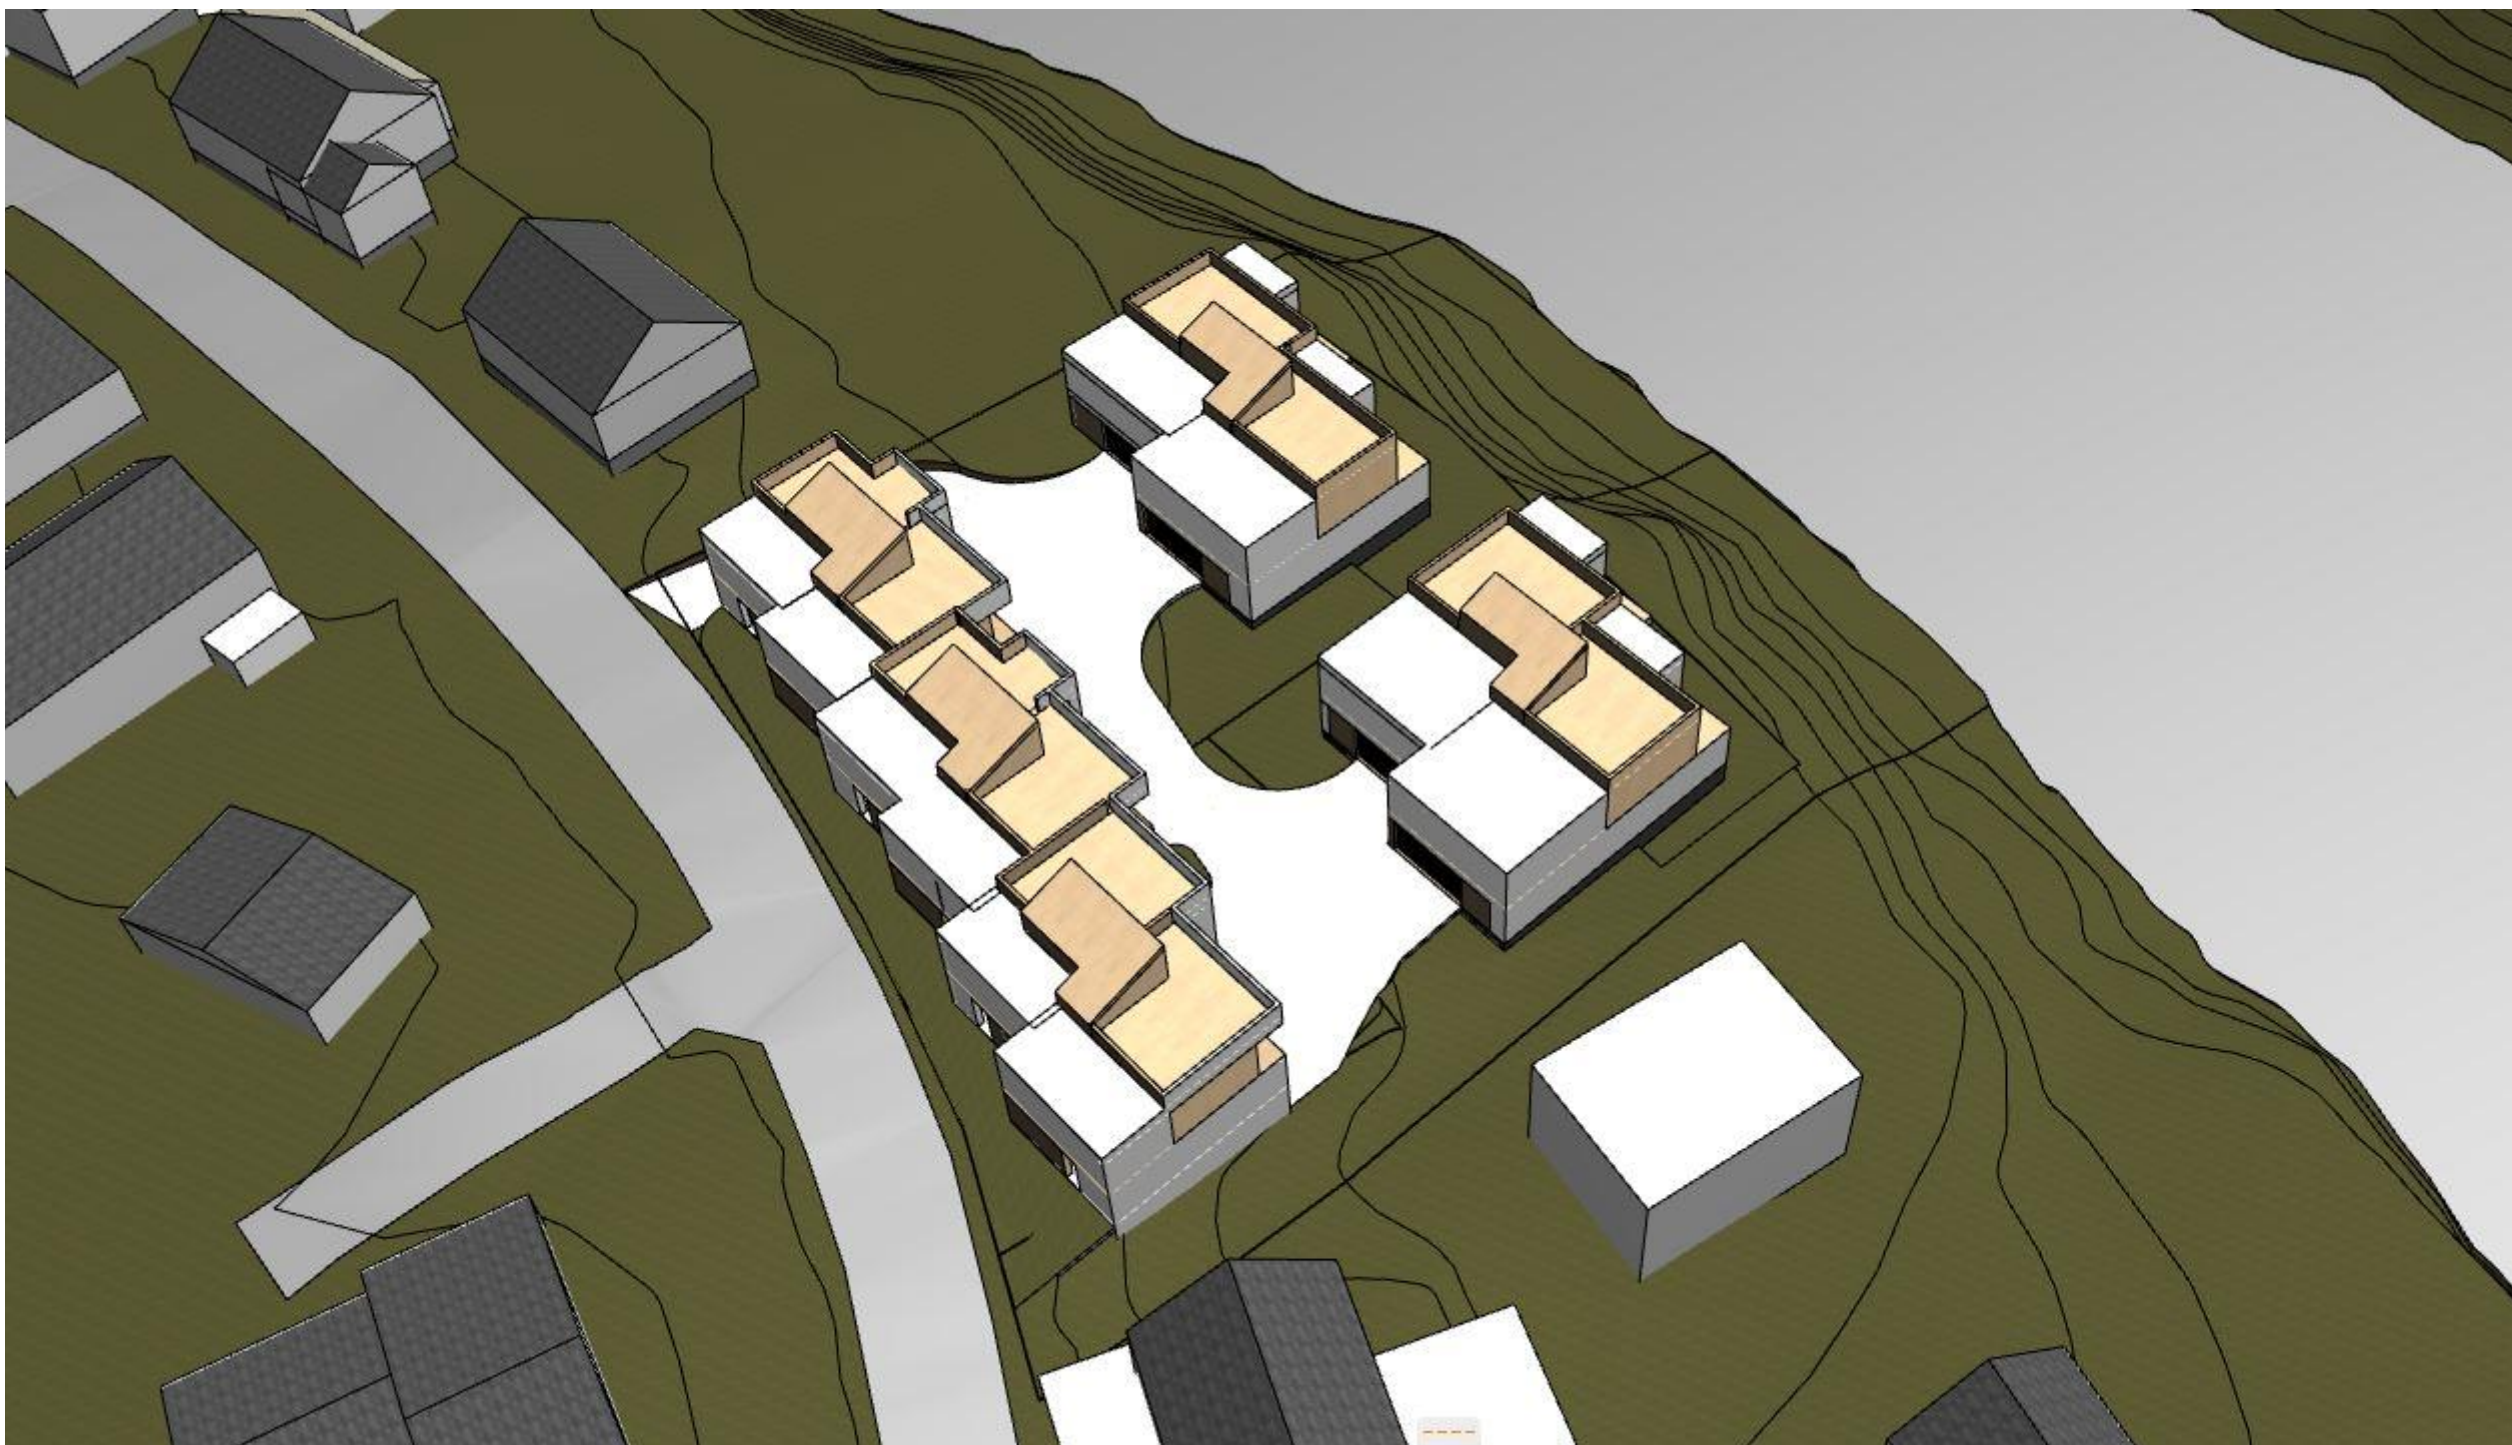

BEKKEGATA 15-15 SKISSEPROSJEKT











WMW

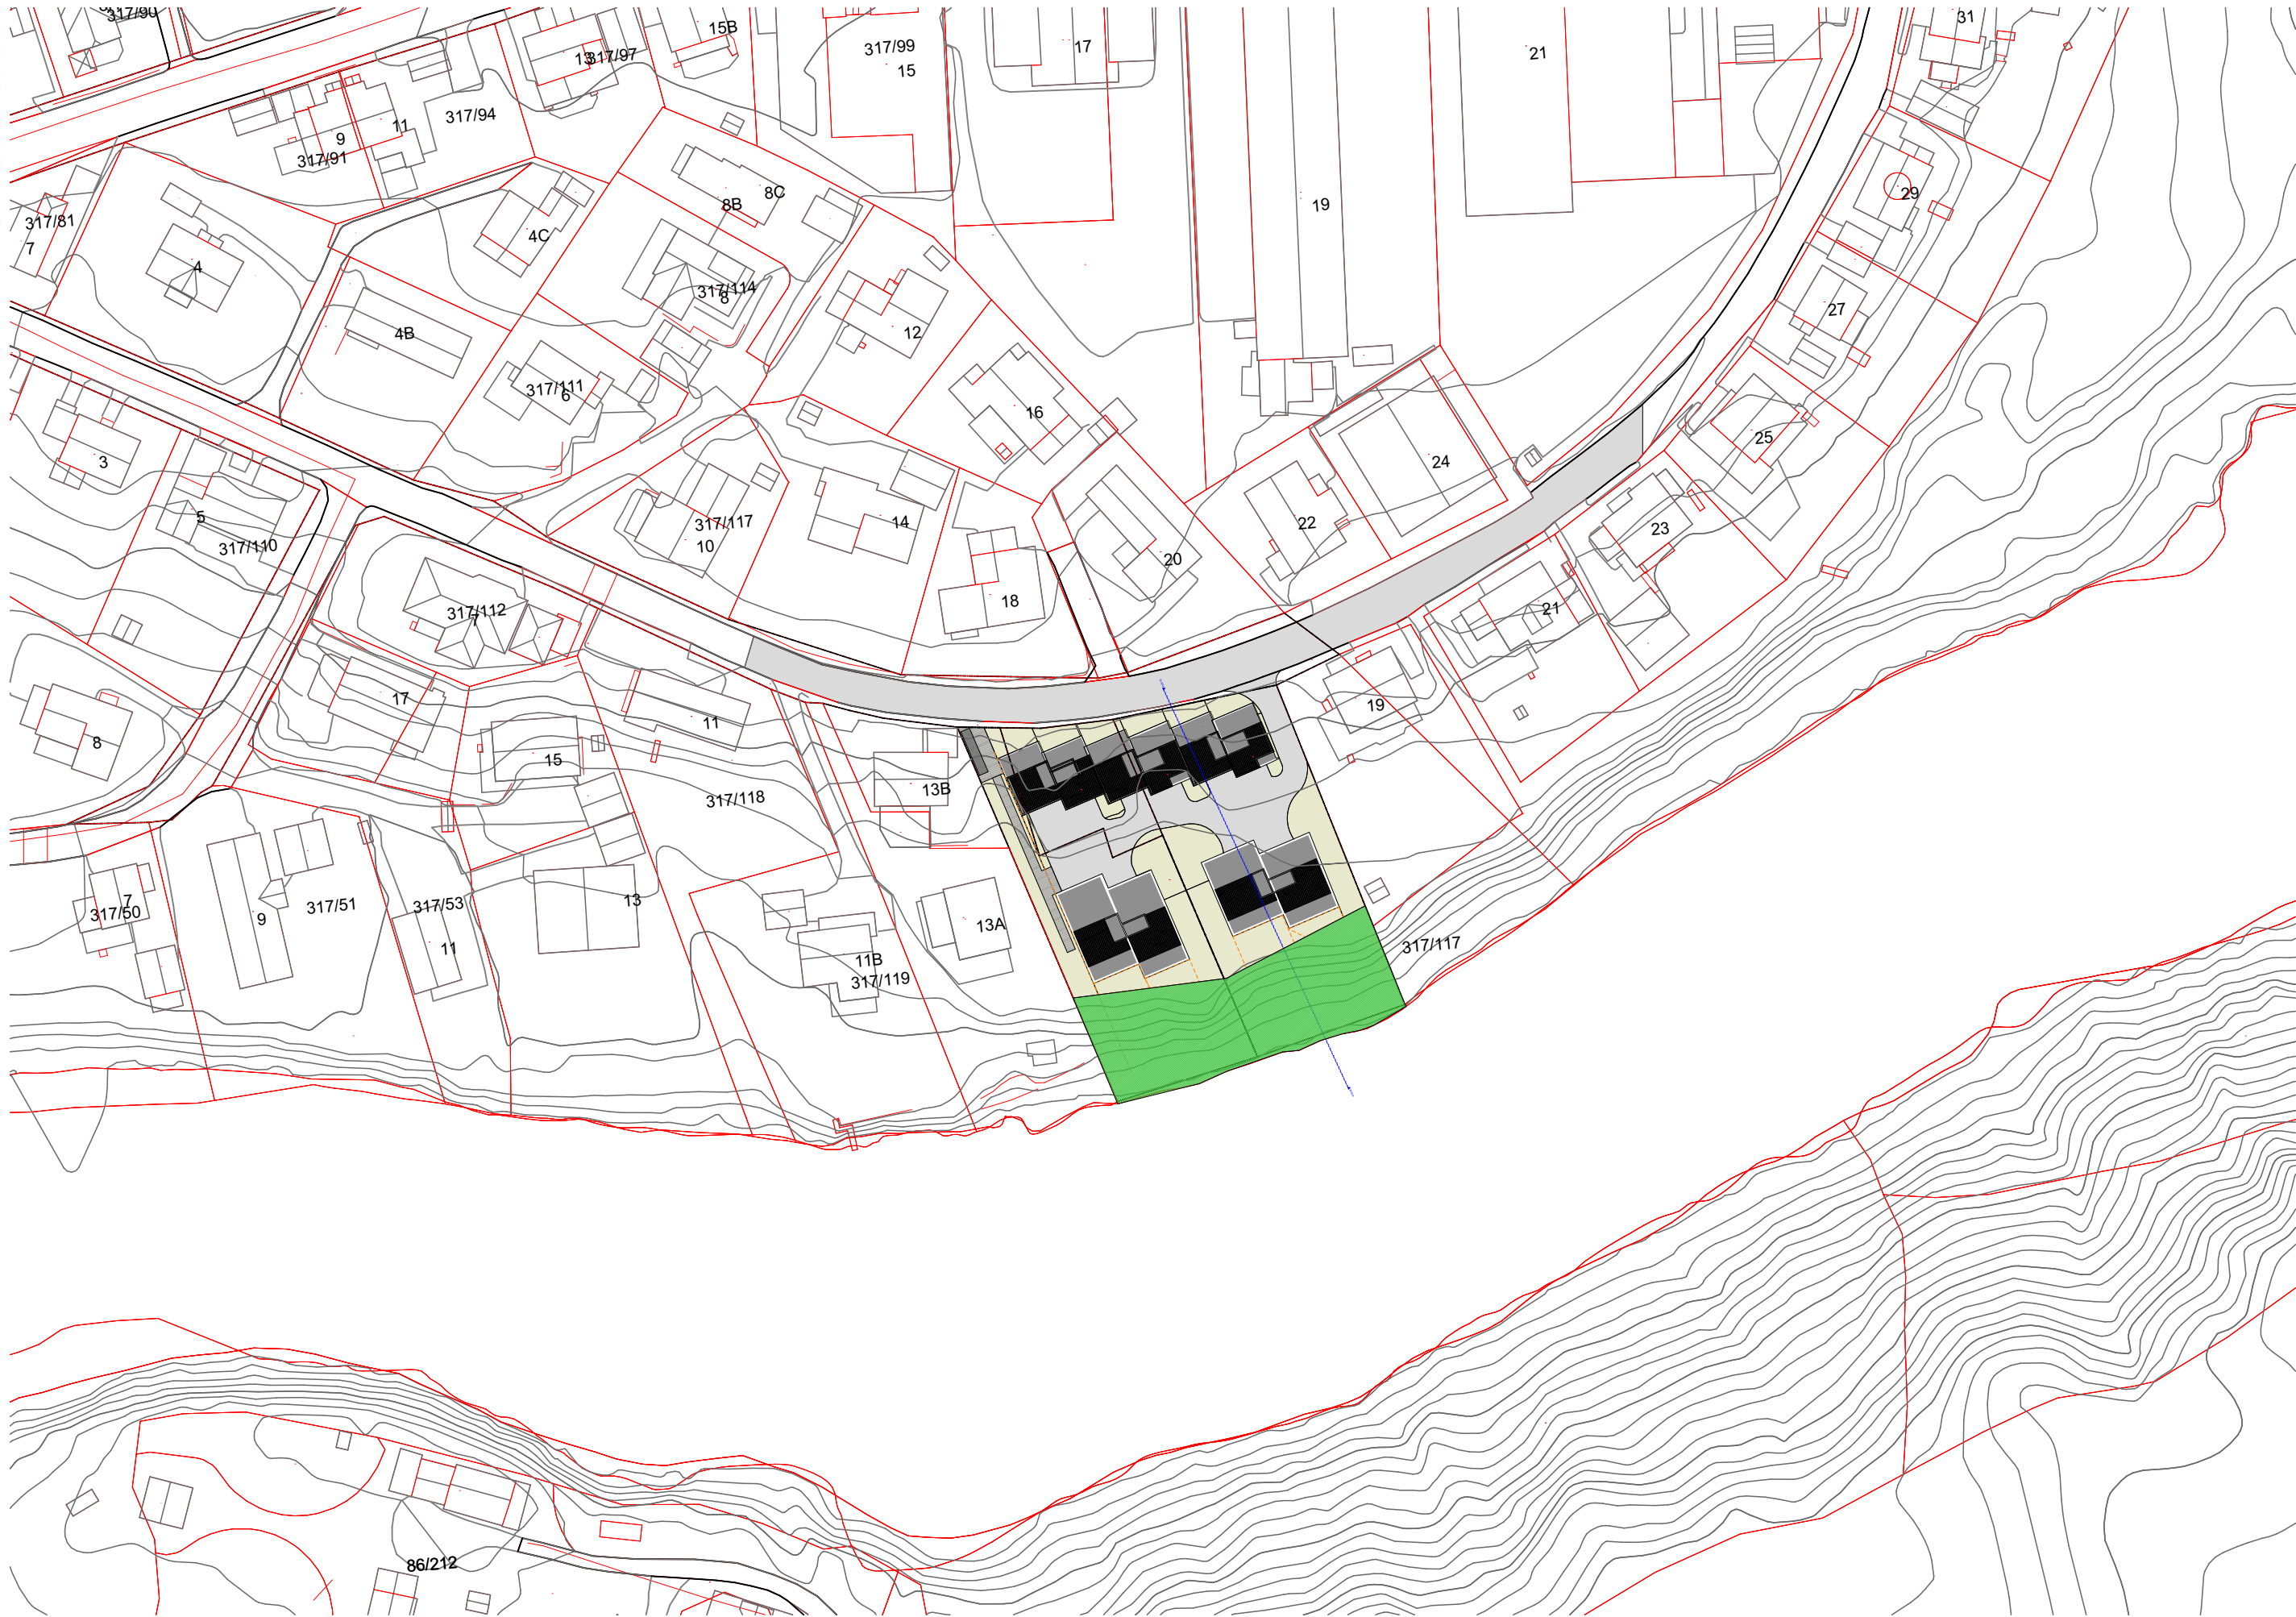


WWW



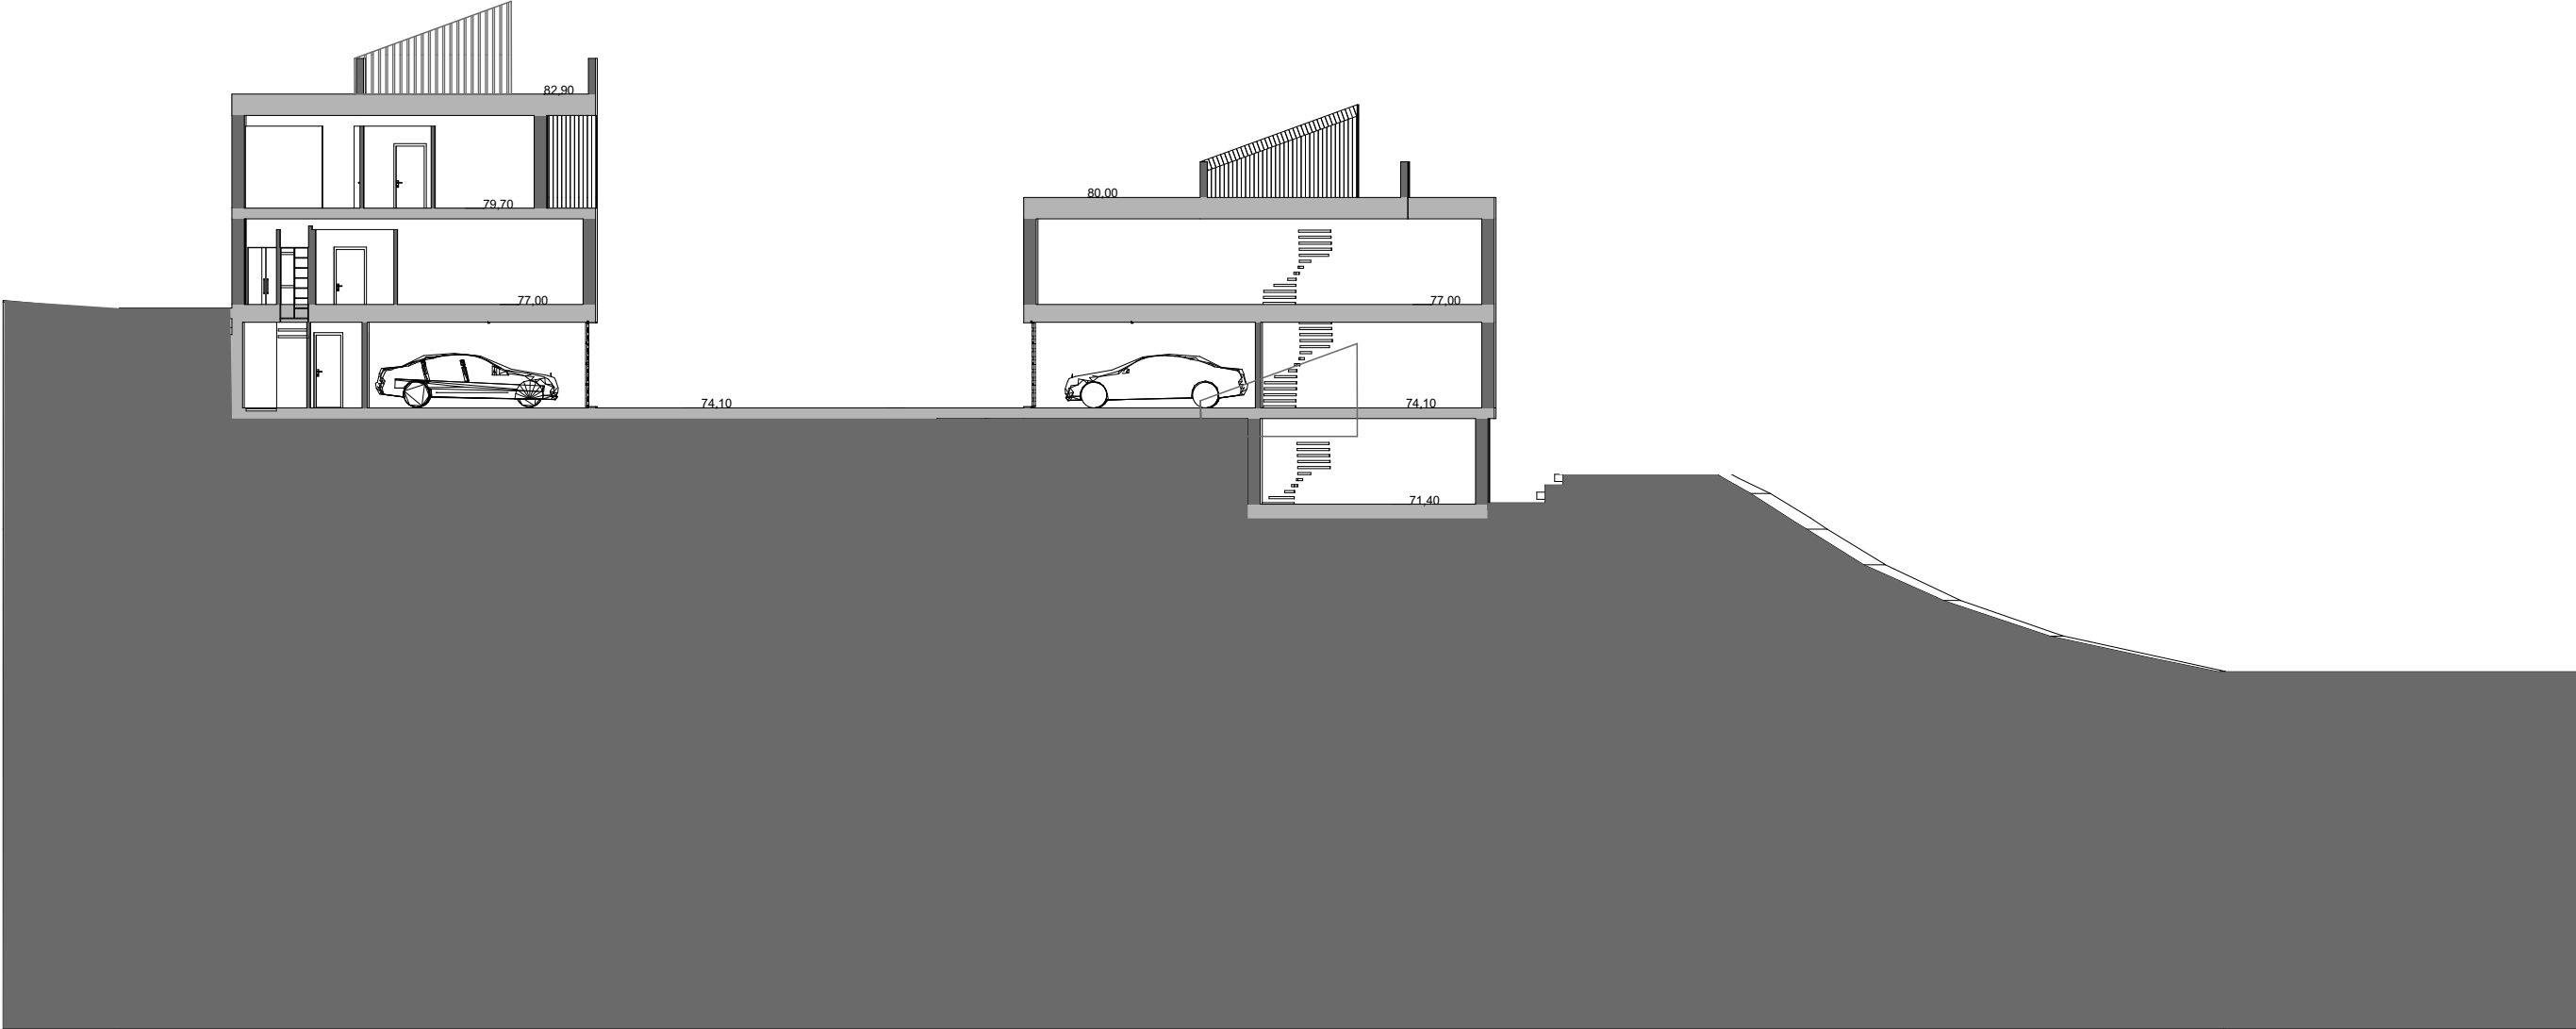



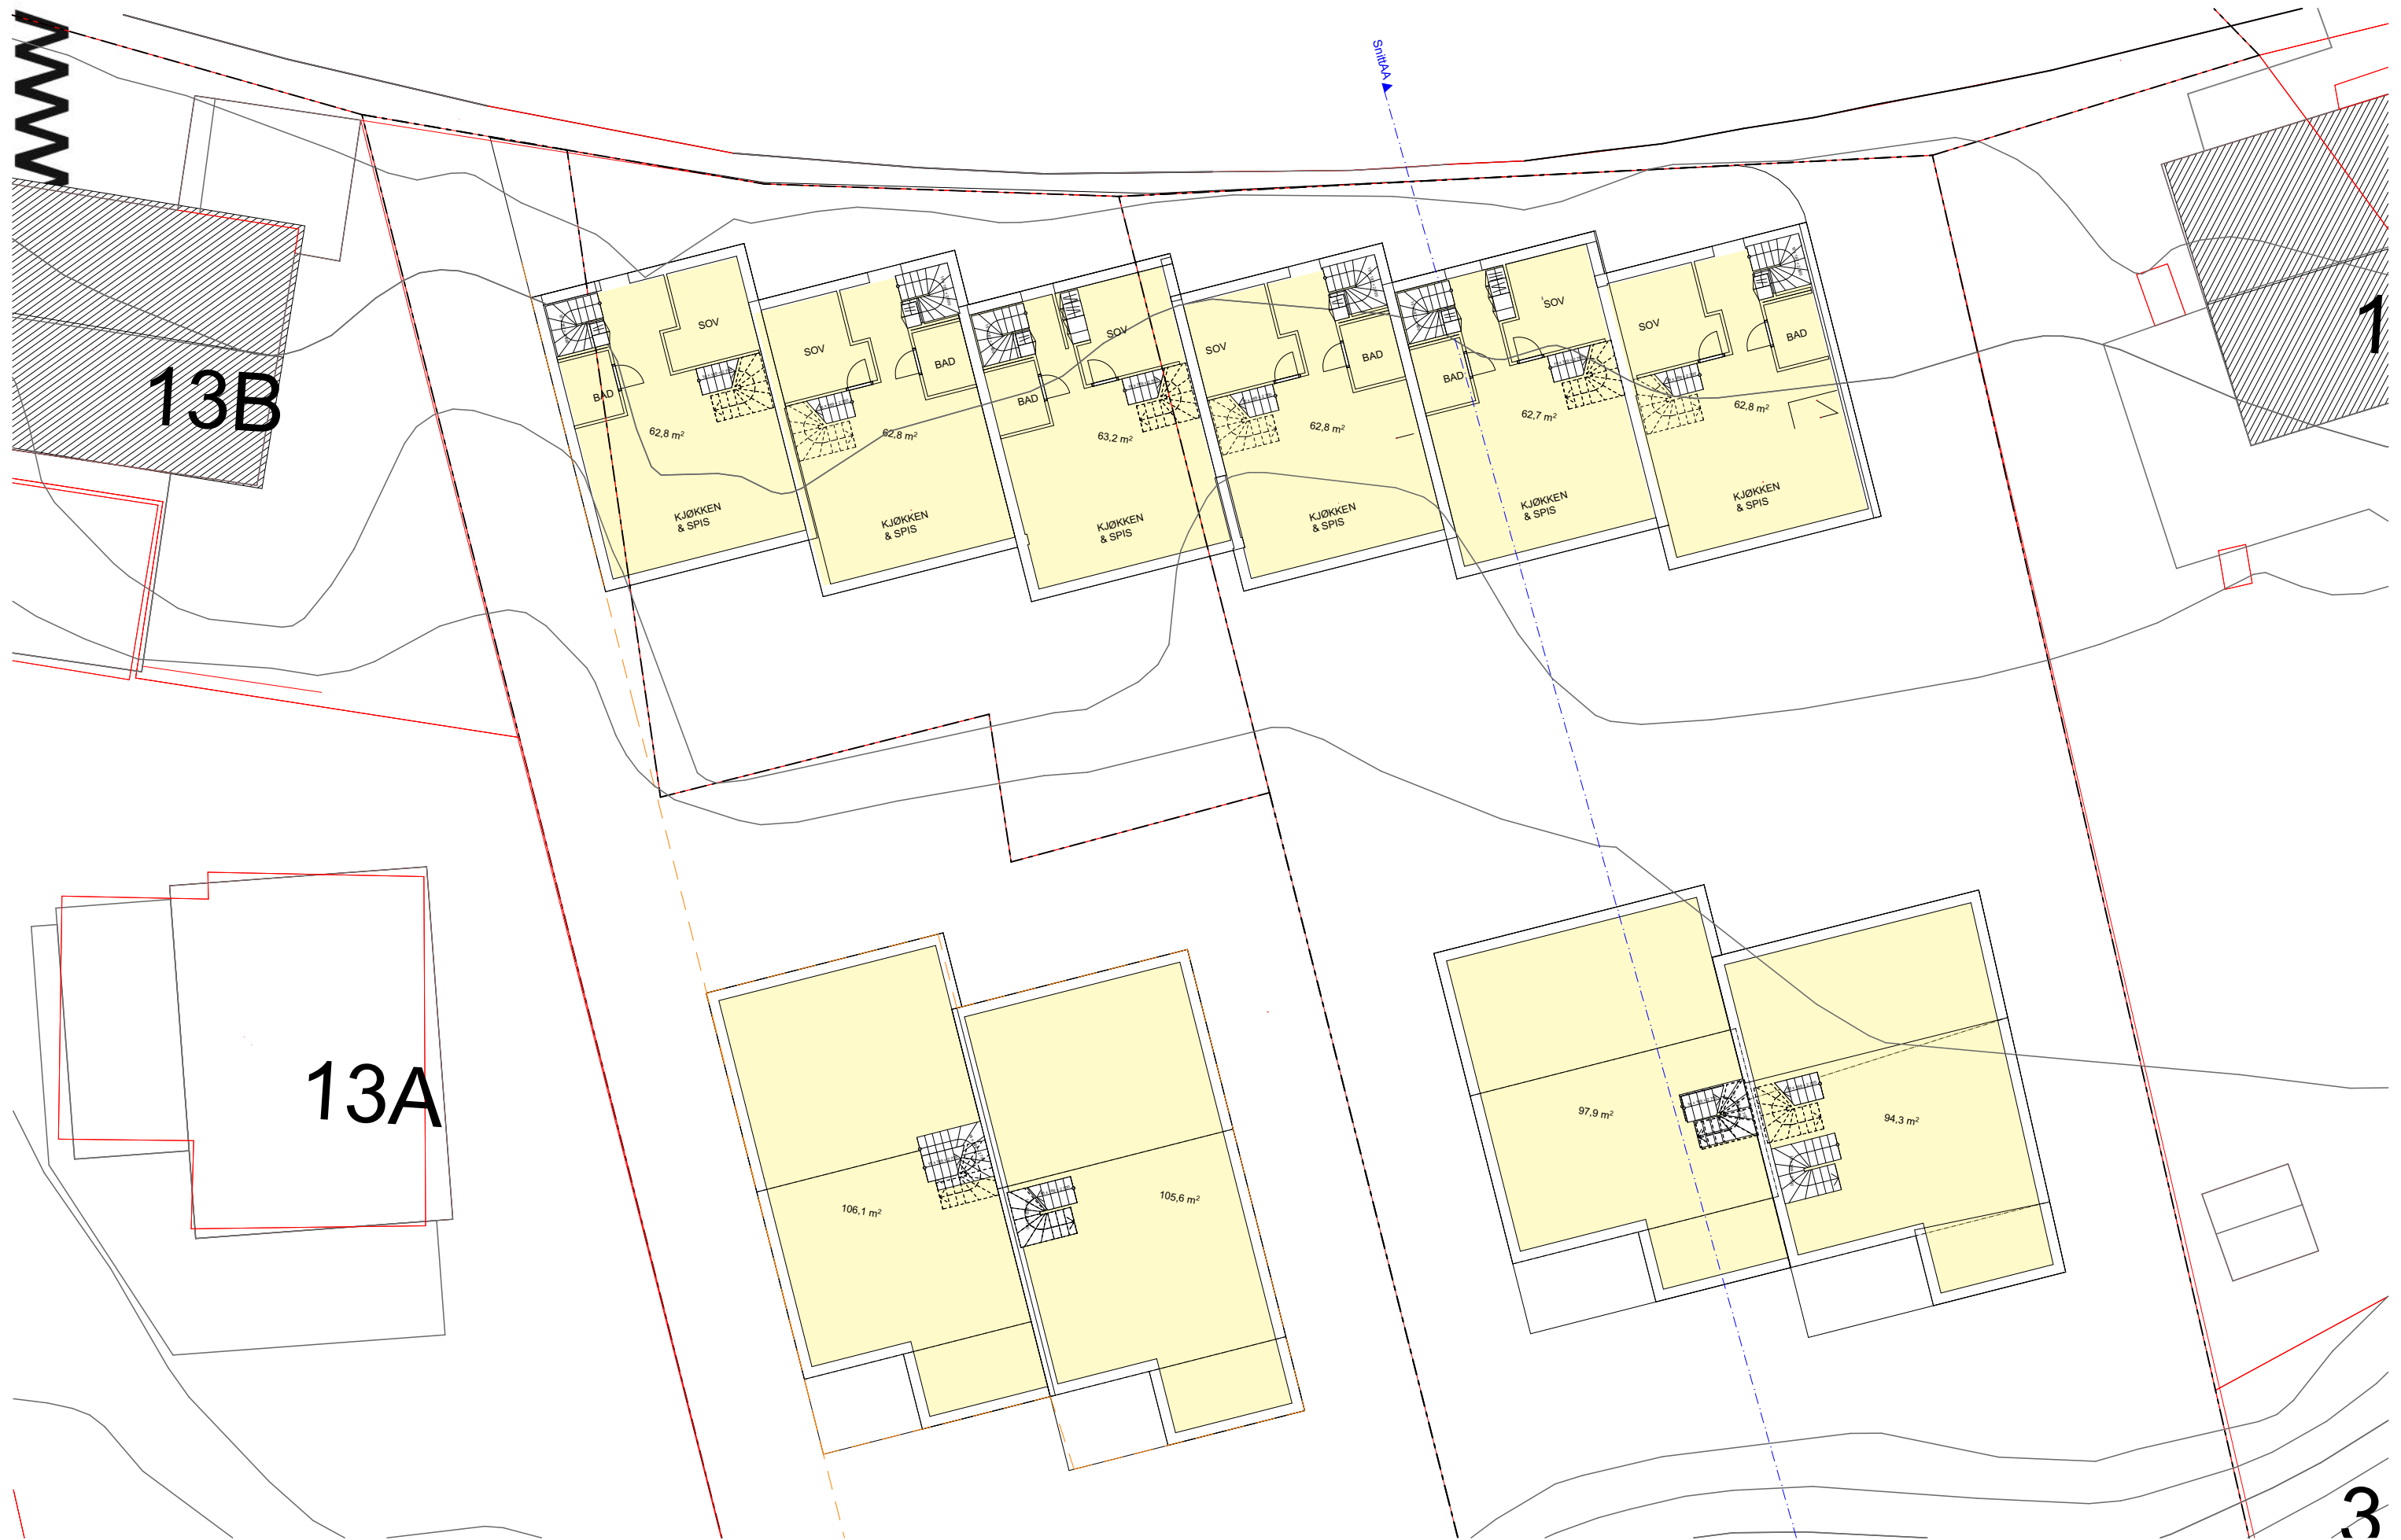




W

13B

13A

1

3

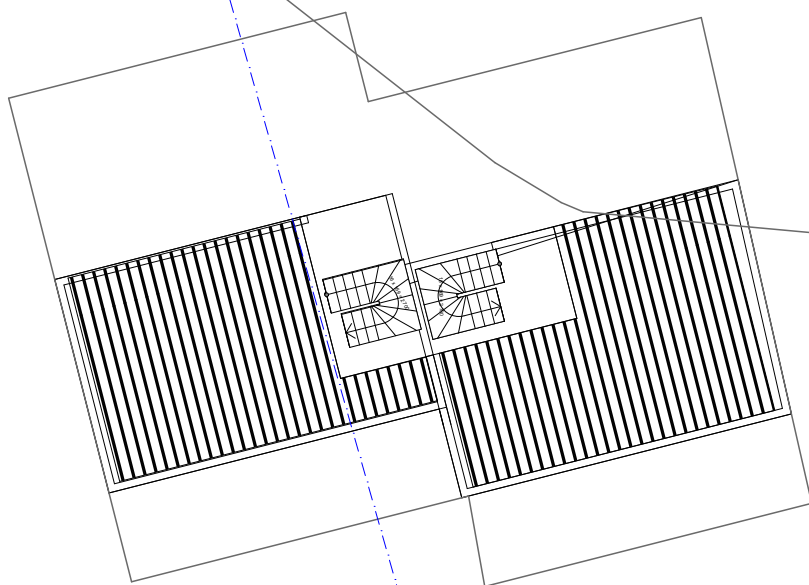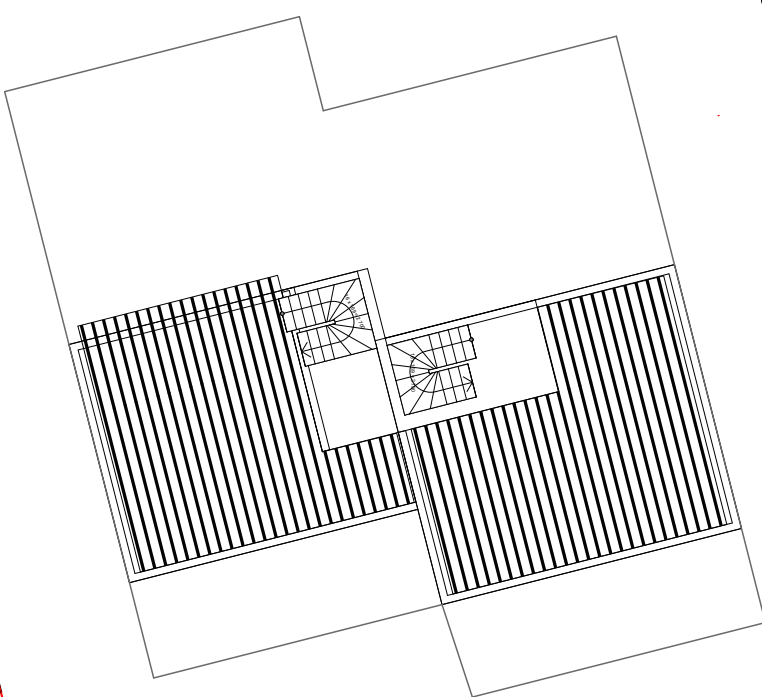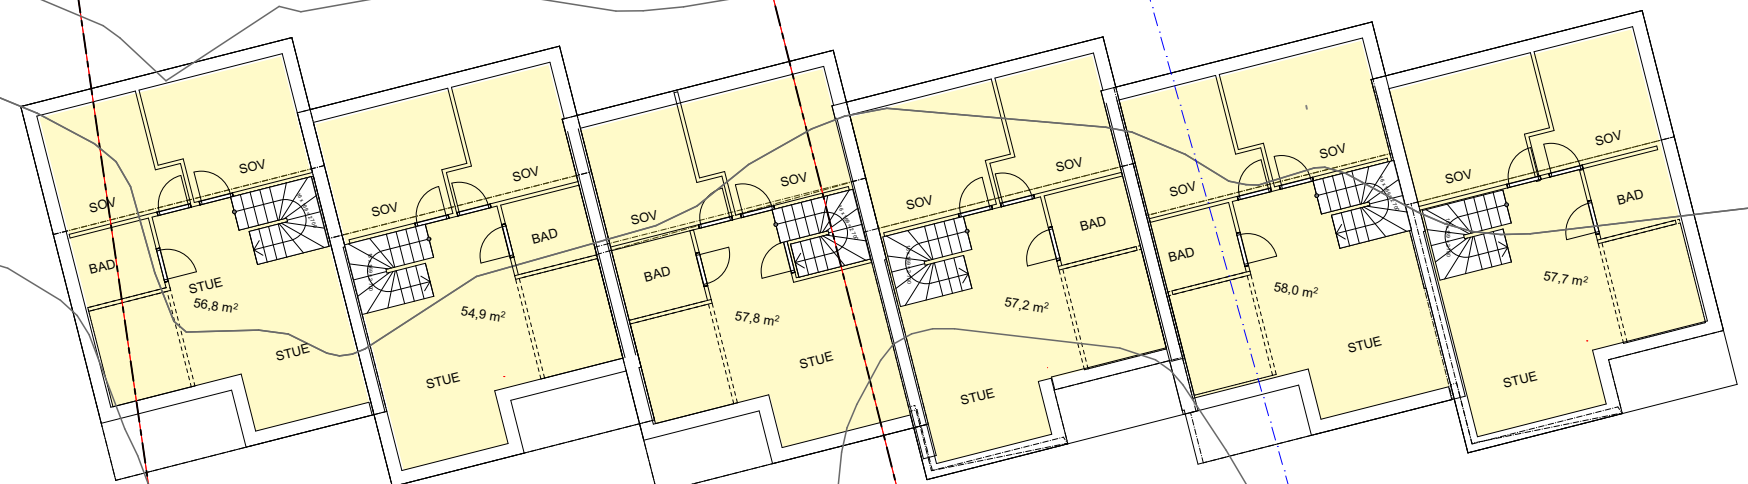



Rev	Nr	Beskrivelse	Dato	Sign	Kontr	

Tegning
Plan U2. Etasje
Norsk Prosjekteringsmal 19
Adresse 0000 Sted

Prosjektnr. Prosjektnr.	Dato Dato oppr.		Gnr./Bnr./Festen. Gnr/Bnr/Festenr		 PowWow Arkitekter AS Hausmannsgate 16, 0182 Oslo Tlf.: 95222802 / 98880689 powwow@powwow.no
Tegningsnr. A20-1	Tegnet	Kontroll	Mål: 1:200	Rev. ID	