



Tegnforklaring

Reguleringsplan PBL 2008

- §12-5. Nr. 2 - Samferdselsanlegg og teknisk infrastruktur
- SV Veg
 - SGS Gang-/sykkelveg
 - SGG Gangveg/gangareal/gågate
 - SVT Annen veggrunn - tekniske anlegg

- §12-5. Nr. 3 - Grønnstruktur
- SVG Annen veggrunn - grøntareal
 - SPI Pendler-/innfartsparkering
 - SPA Parkering
 - GF Friområde

- §12-6 - Hensynssoner
- Høyspenningsanlegg (inkl høyspentkabler)
- §12-7 - Bestemmelseområder
- Midlertidig bygge- og anleggsområde
- Linjesymbol
- RpGrense

- Punktsymboler
- Avkjørsel - både inn og utkjøring

Vegstenging/fysisisk sperre

Kilde for basiskart: Gislne - Norkart
 Dato for basiskart: 11.9.2019
 Ekvidistanse: 1m
 Kartmålestokk: A3 1:1000 m


Revisjon	Dato	Saksnr.	Signatur
Reduser i planområdet - etter høring	11.8.2020		SAH

E16 - Fv35 Hønefoss - Sykehuset	
PlanID:	3007_454
Kartgrunnlag:	Norkart
Kartreferanse:	EUREF89.NTM-9
Høydegrunnlag:	NN2000

Forslag til reguleringsplan

Saksbehandling i følge plan- og bygningsloven	Dato	Saksnr.	Signatur
Dato for oppstartsmøte	6.2.2019	19/54360	SAH
Kunngjøring oppstart av reguleringsplanarbeid	22.3.2019	19/54360	SAH
Vedtak om høring og offentlig ettersyn	-	-	-
Periode for høring og offentlig ettersyn	29.5.20-3.8.20	20/89483-1	SAH
Vedtak kommunestyret			

		Dato: 11.11.2019	Utarbeidet av: Sines As. Høge	Tegningsnummer: R01
		PROF-nummer: 20776	Saksbehandler: Ole Einar Gutbrene	

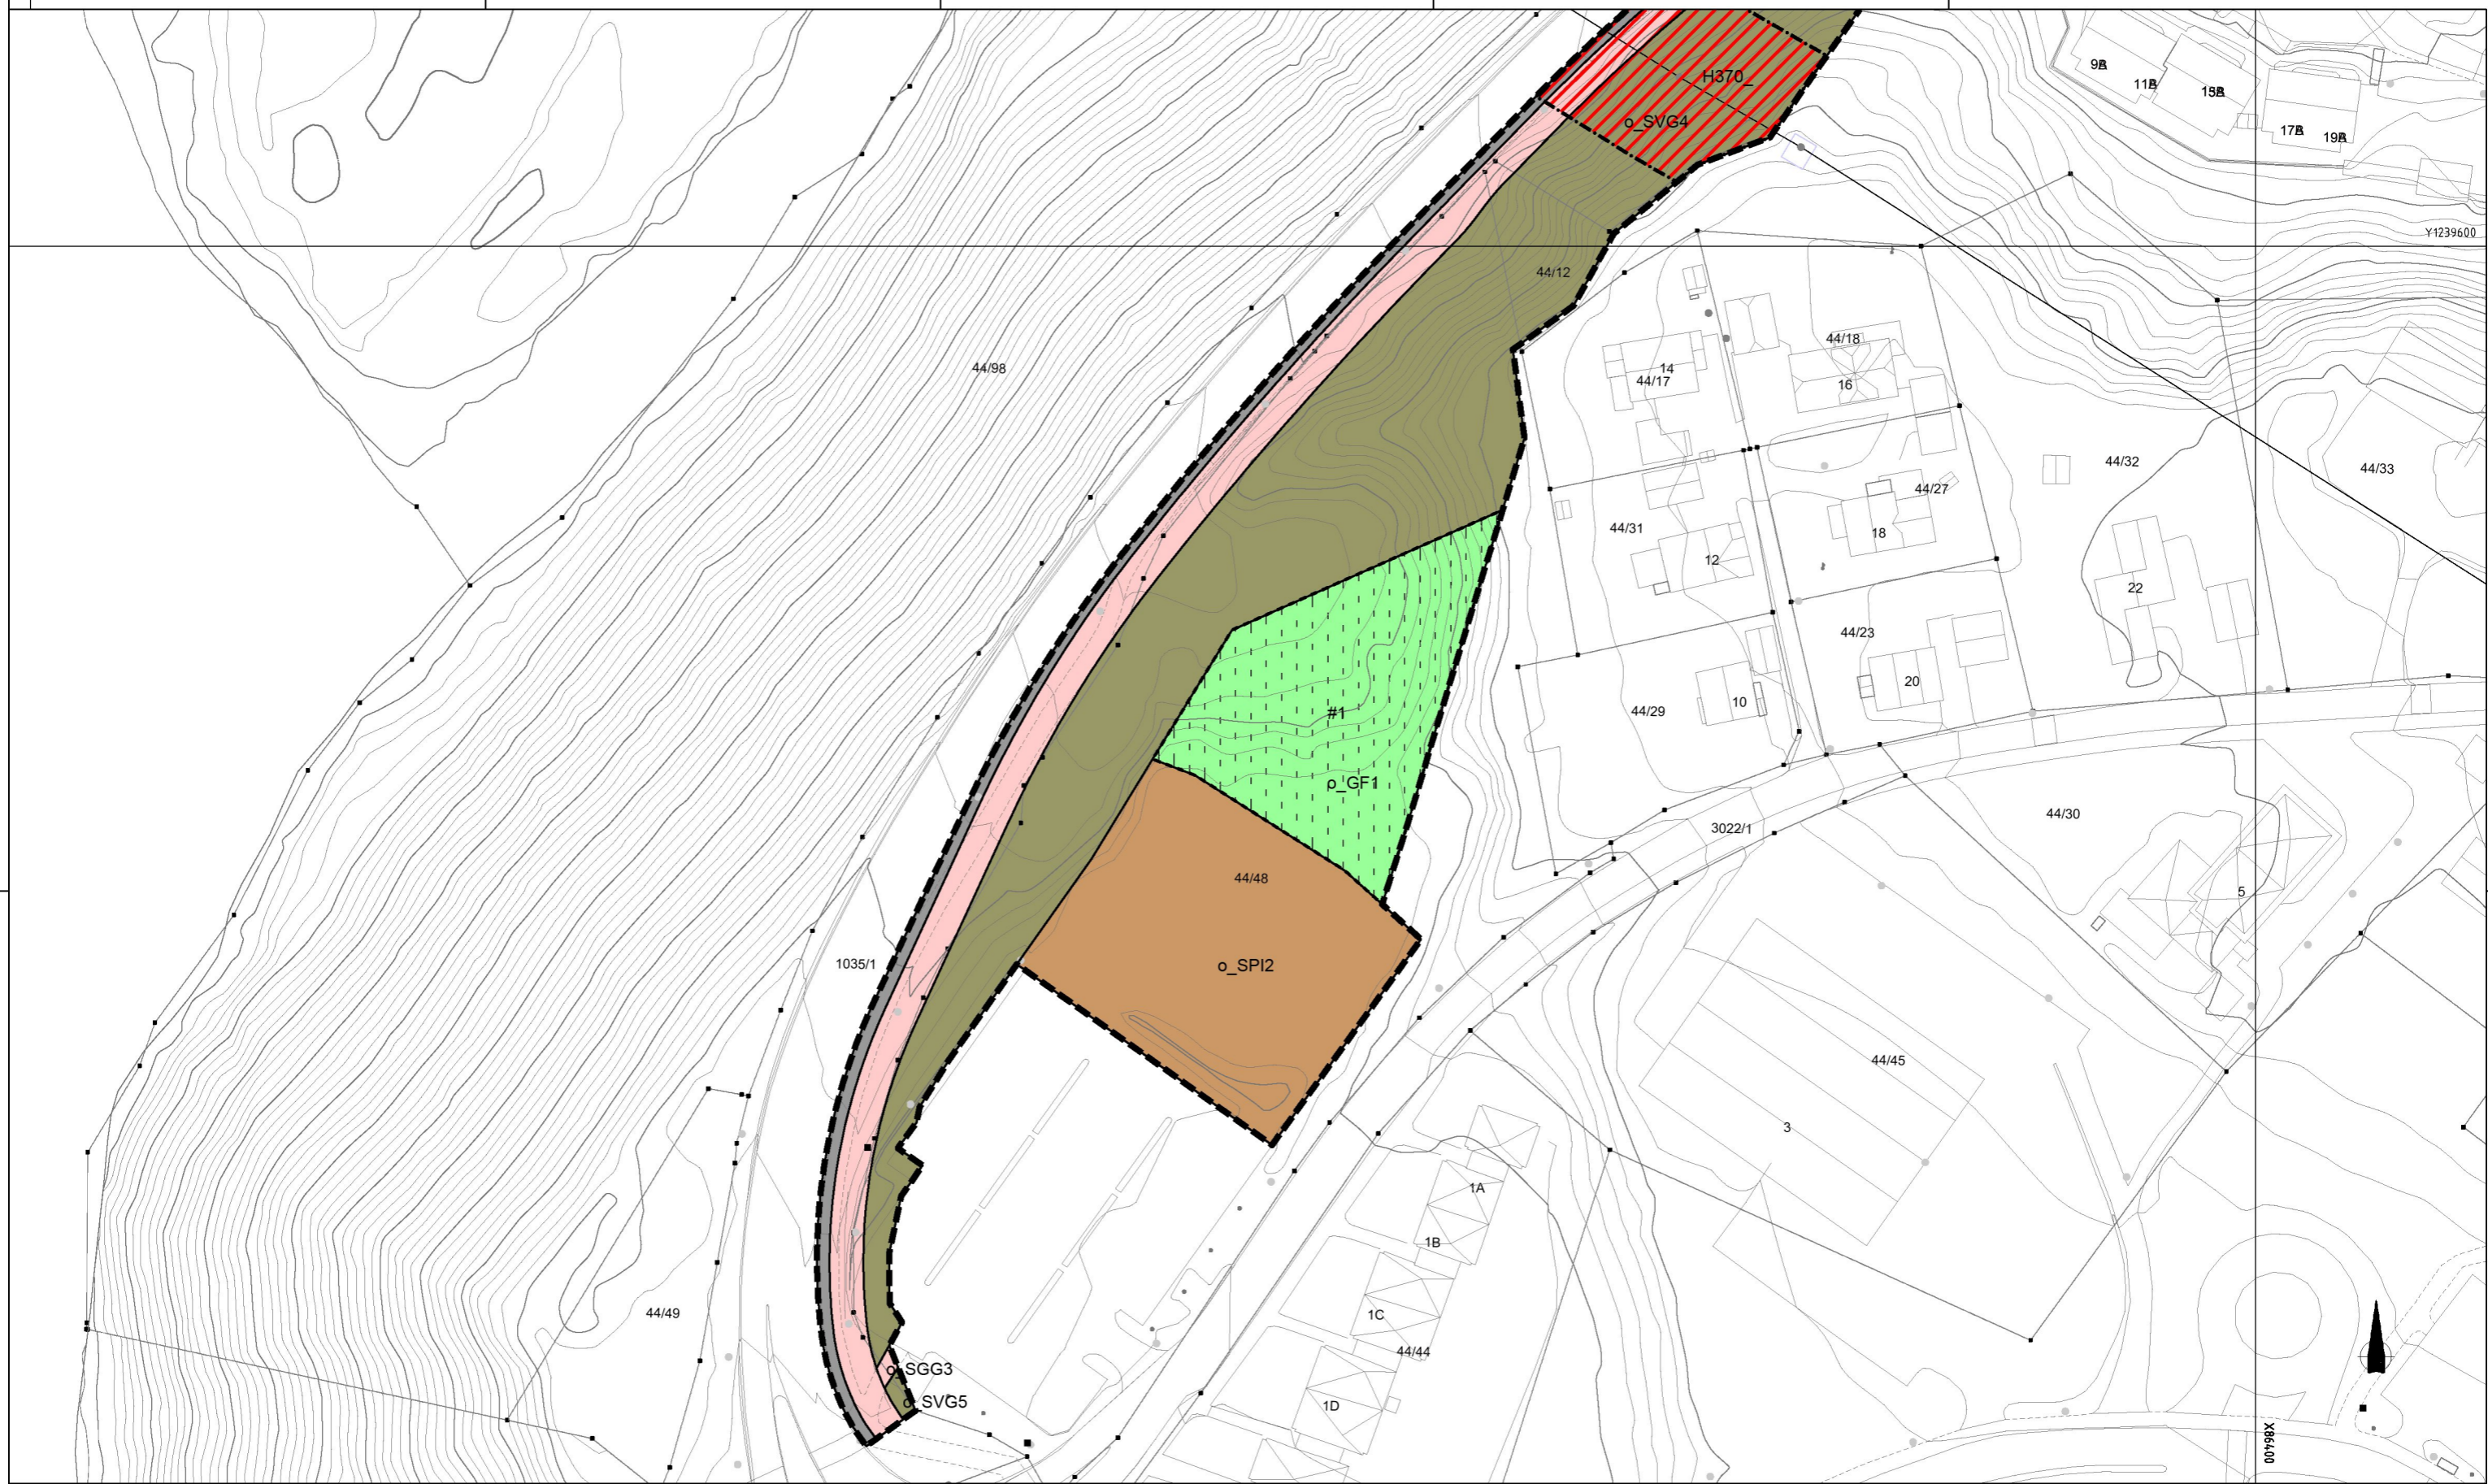

Tegnforklaring

Reguleringsplan PBL 2008

§12-5. Nr. 2 - Samferdselsanlegg og teknisk infrastruktur

- SV Veg
- SGS Gang-/sykkelveg
- SGG Gangveg/gangareal/gågate
- SVT Annen veggrunn - tekniske anlegg

- SVG Annen veggrunn - grøntareal
- SPI Pendler-/innfartsparkering
- SPA Parkering
- §12-5. Nr. 3 - Grønnstruktur**
- GF Friområde

§12-6 - Hensynssoner

- Høyspeningsanlegg (inkl høyspentkabler)

§12-7 - Bestemmelseområder

- Midlertidig bygge- og anleggsområde

Linjesymbol

- RpGrense

Punktsymboler

- RpFormålGrense
- RpBestemmelseGrense
- Frisiktlinje
- RpFareGrense
- PblMidlByggAnleggGrense
- Avkjørsel - både inn og utkjøring

Vegstenging/fysiske sperre

Kilde for basiskart: Gisline - Norkart
 Dato for basiskart: 11.9.2019
 Ekvidistanse: 1m
 Kartmålestokk: A3 1:1000 m

Revisjon	Dato	Saksnr.	Signatur
Reduseri planområdet - etter høring	11.8.2020	SAH	
E16 - Fv35 Hønefoss - Sykehuset			
PlanID:	3007_454		
Kartgrunnlag:	Norkart		
Kartreferanse:	EUREF89.NTM-9		
Forslag til reguleringsplan			
Haydegrunnlag			
Saksbehandling i følge plan- og bygningsloven	Dato	Saksnr.	Signatur
Dato for oppstartsmøte	6.2.2019	19/54360	SAH
Kunngjøring oppstart av reguleringsplanarbeid	22.3.2019	19/54360	SAH
Vedtak om høring og offentlig ettersyn	-	-	-
Periode for høring og offentlig ettersyn	29.5.20 - 3.8.20	20/89483-1	SAH
Vedtak kommunestyret			
		Dato: 11.11.2019 PROF-nummer: 20776	Utarbeid av: Sines As. Høge Saksbehandler: Ole Einar Gutbrene
			Tegningsnummer: R02