




Hønefoss sykehjem
Revidert mulighetsstudie
06.06.23




RINGERIKE
KOMMUNE

G:\1000 Prosjekter\2830 Hønefoss omsorgssenter\2830-6 Prosjektmateriale\2830-62 ARK\2830 HO Alt 4 Nybygg 2 24.ppt

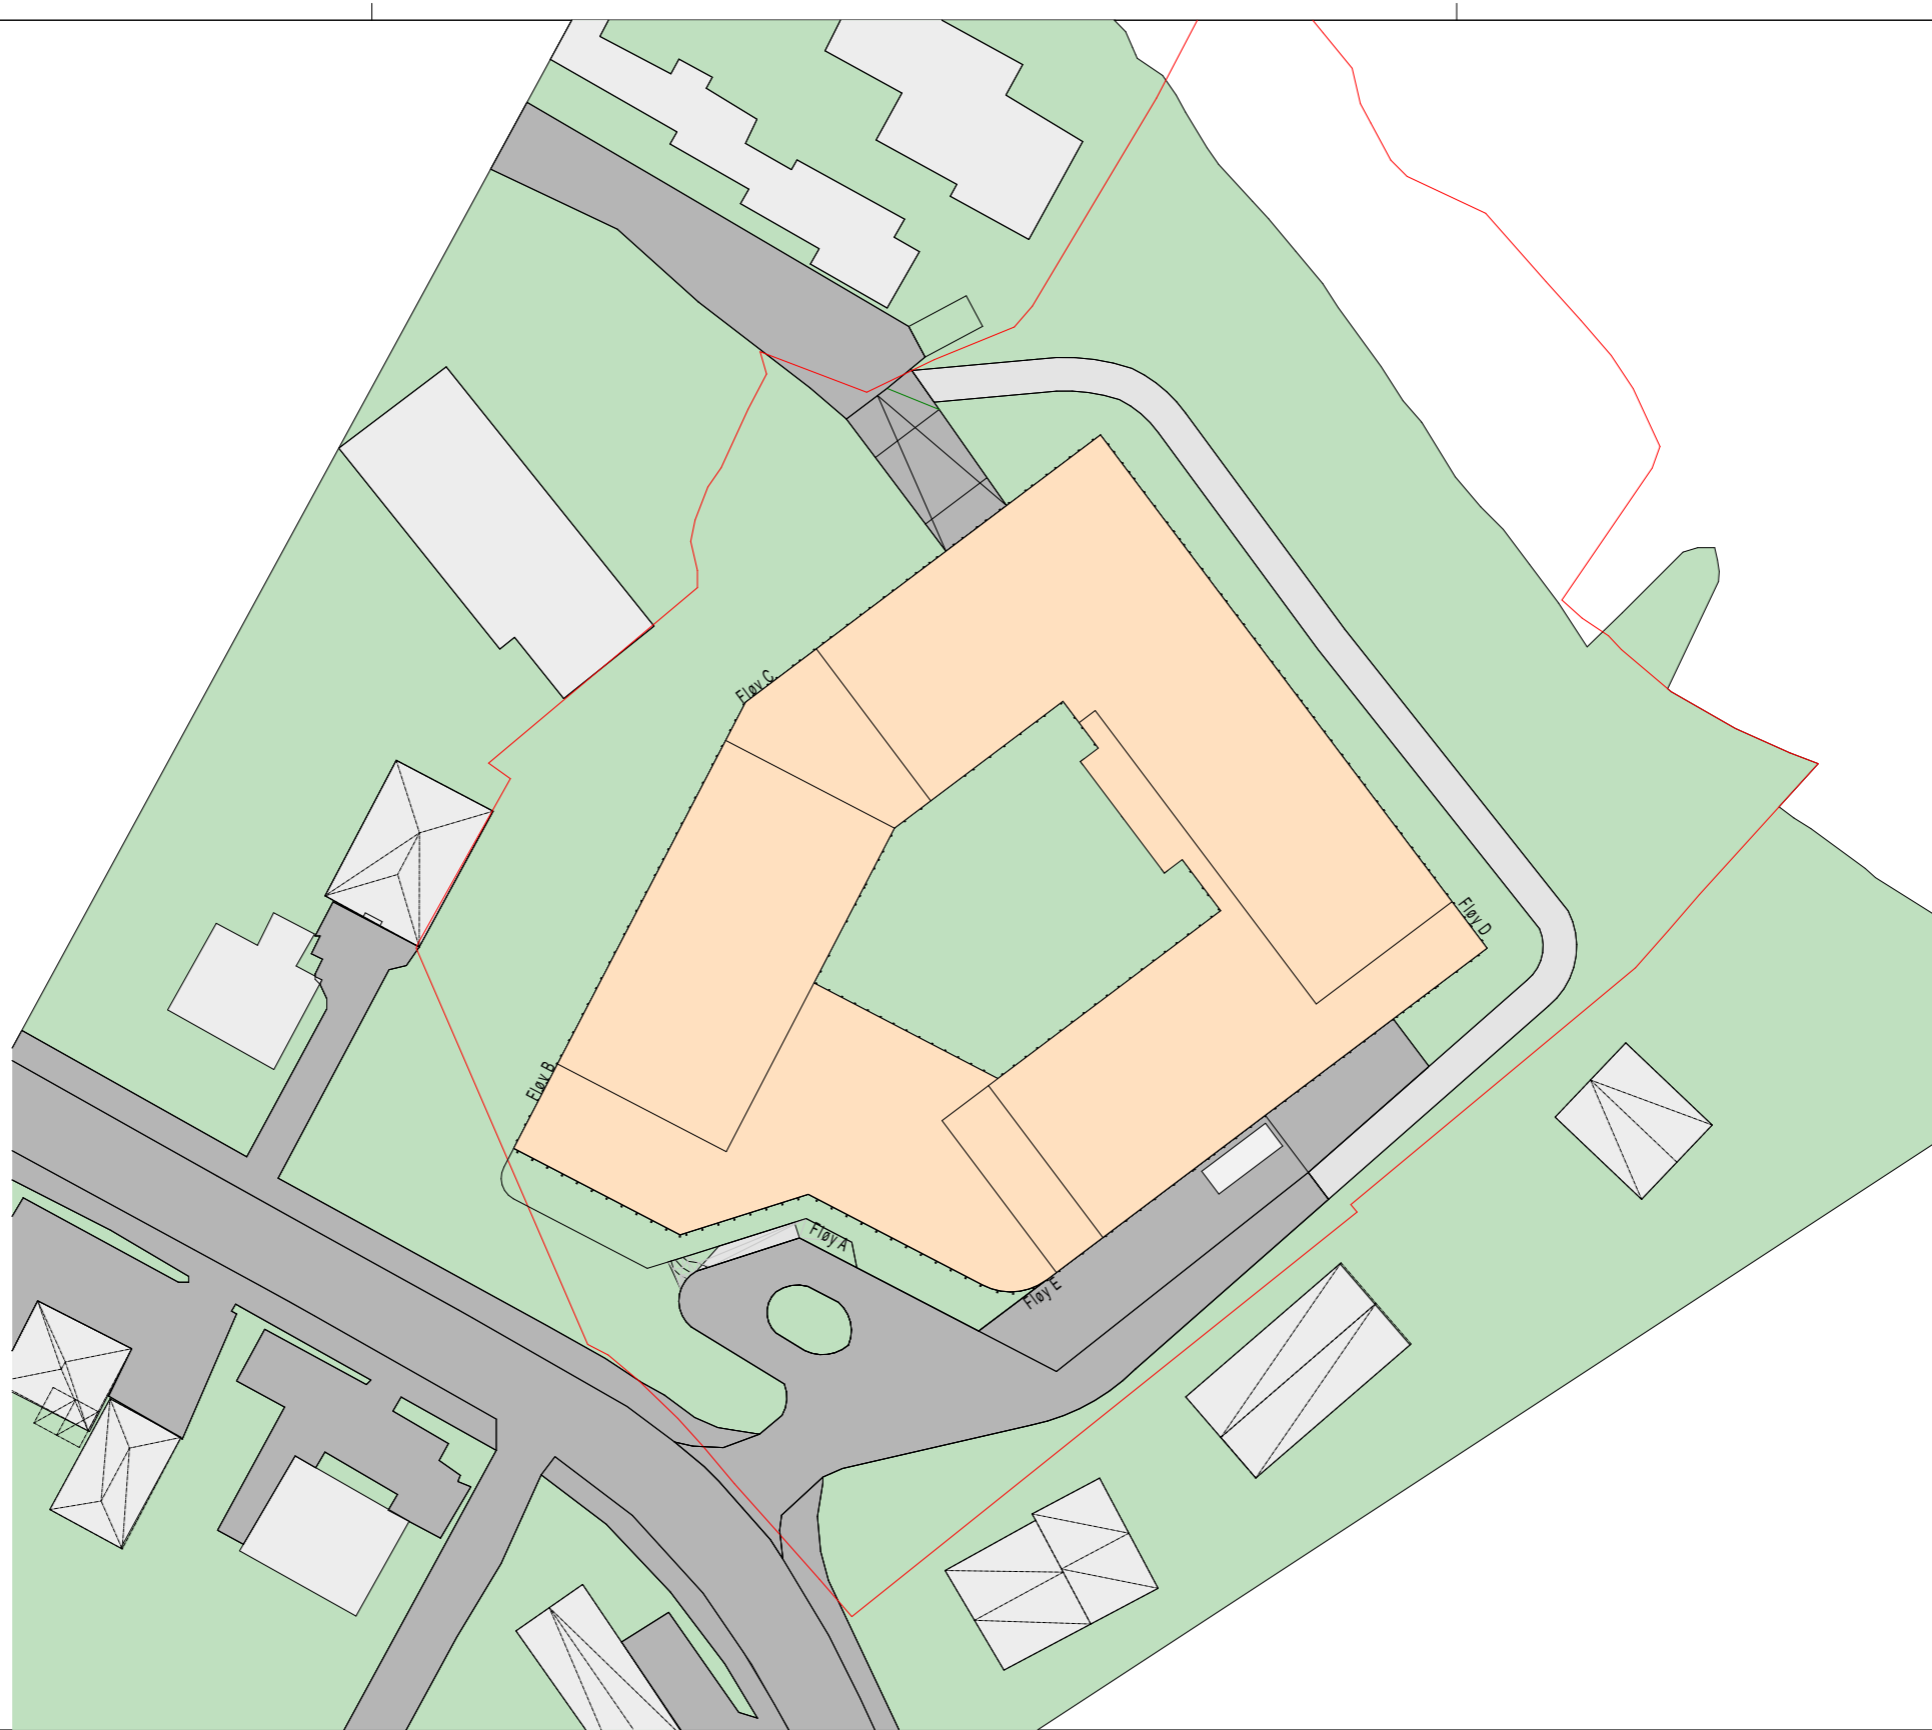

Index	Dato	Beskrivelse	sign.	kntr.
A	24.05.23	Revidert mulighetsstudie alt. 4	PST	FTB

ARCHICAD 24
 Ved uoverensstemmelser mellom PDF- og DWG-format av tegningen, er det den siste kontrollerte revisjonen av PDF-format som er gjeldende.

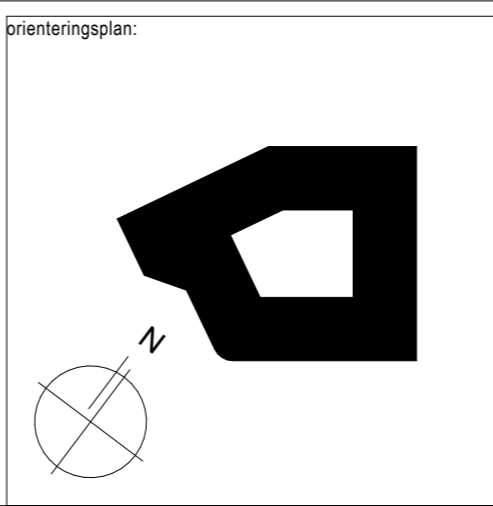

HØSY Mulighetsstudie

Alternativ 4

heggelund & koxvold as, mnal
 hovfaret 13, 0275 Oslo
 tlf: +47 22 12 36 00 hk@hkark.no www.hkark.no

tegnet av: PST kontrollert: FTB opprinnelse dato: 11.04.23
 tegningsnavn: 316/40 fase: 2830

Situasjon
Situasjonsplan

original A2= 1:500

Mulighetsstudie

tegningsnummer: A0-00-01-01 indeks: A

HK Ark © all copyrights reserved


G:\1000 Prosjekter\2830 Hønefoss omsorgssenter\2830-62 ARK\2830 HO Alt 4 Nybygg 2 24.pln

utskrift dato: 06.06.2023
HK Ark © all copyrights reserved



Index	Dato	Beskrivelse	PST sign.	ARKB kntr.
A	06.06.23	Revidert mulighetsstudie alt. 4	PST	ARKB

ARCHICAD 24
Ved uoverensstemmelser mellom PDF- og DWG-format av tegningen, er det den siste kontrollerte revisjonen av PDF-format som er gjeldende.

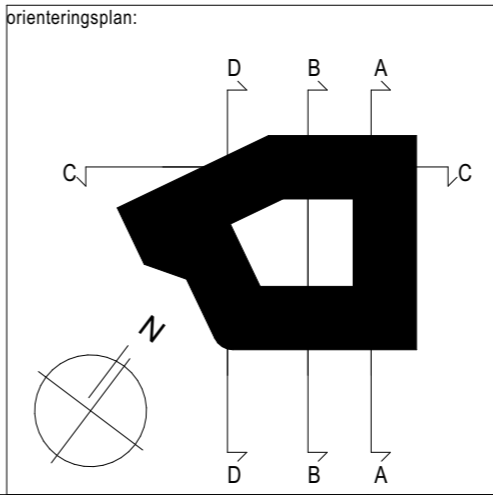

HØSY Mulighetsstudie

Alternativ 4

heggelund & koxvold as, mnal
hovfaret 13, 0275 Oslo
tlf: +47 22 12 36 00 hk@hkark.no www.hkark.no


tegnet av: PST
kontrollert: FTB
opprinnelse dato: 11.04.23
prosjektnr.: 2830
tegningens navn: 316/40

Planer
U. etasje

fase: **Mulighetsstudie**
tegningsnummer: **A0-11-01-U1**
målestokk: original A2= 1:200
indeks: **A**


G:\1000 Prosjekter\2830-62 Ark\2830-62 Ark\2830 HO Alt 4 Nybygg 2 24.pln

utskrift dato: 06.06.2023
HK Ark © all copyrights reserved

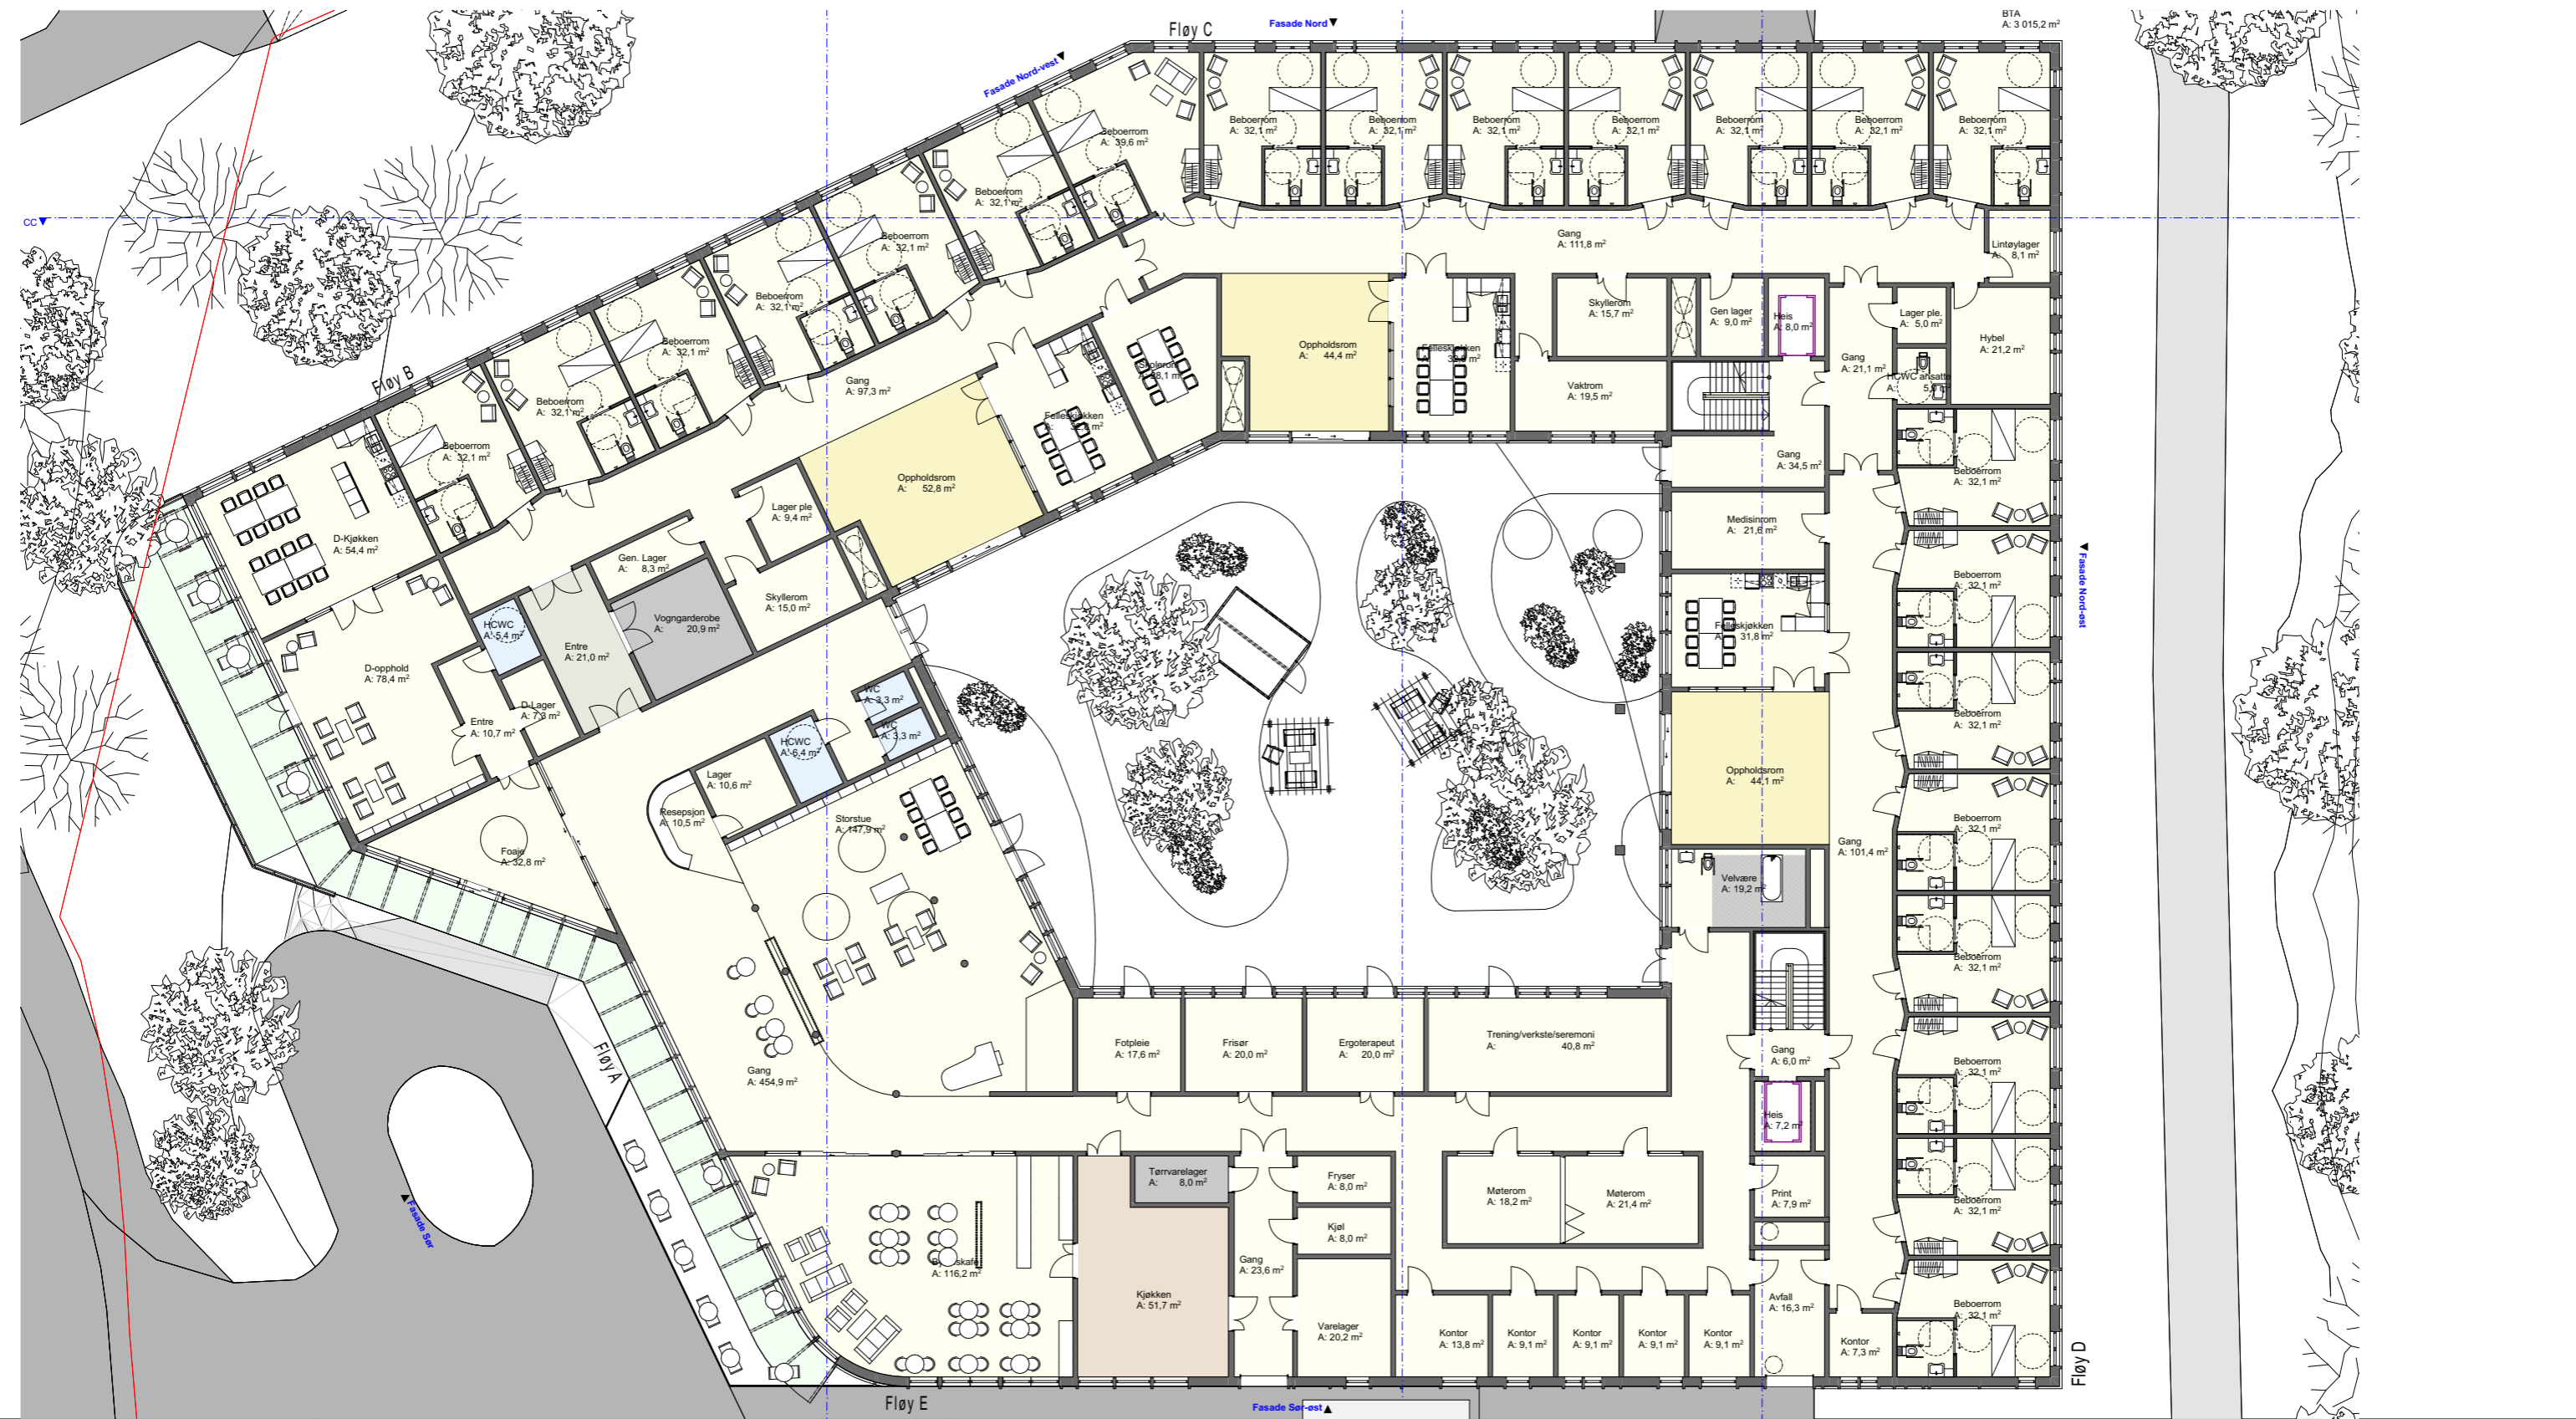


Index	Dato	Beskrivelse	PST sign.	ARKB kntr.
A	06.06.23	Revidert mulighetsstudie alt. 4	PST	ARKB

ARCHICAD 24
Ved uoverensstemmelser mellom PDF- og DWG-format av tegningen, er det den siste kontrollerte revisjonen av PDF-format som er gjeldende.

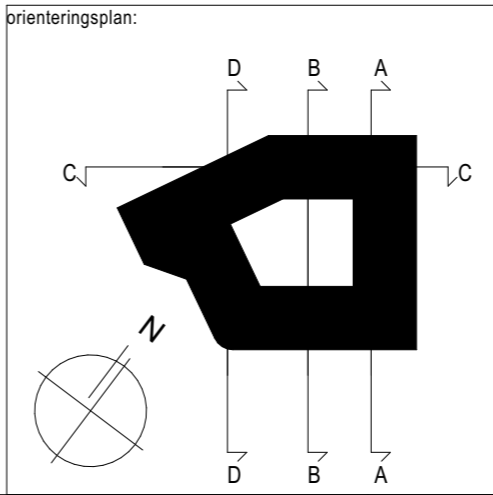

HØSY Mulighetsstudie


Alternativ 4



heggelund & koxvold as, mnl
hovfaret 13, 0275 Oslo
tlf: +47 22 12 36 00 hk@hkark.no www.hkark.no


tegnet av: PST	kontrollert: FTB	opprinnelse dato: 11.04.23	prosjektnr.: 2830	målestokk: original A2= 1:200
tegningsnavn:	316/40		fase:	
Planer			Mulighetsstudie	
1. etasje			tegningsnummer: A0-11-01-01	indeks: A

G:\1000 Prosjekter\2830 Hønsfoss omsorgssenter\2830-62 Ark\2830 HO Alt 4 Nybygg 2 24.pln
 HK Ark © all copyrights reserved
 utskrift dato: 06.06.2023

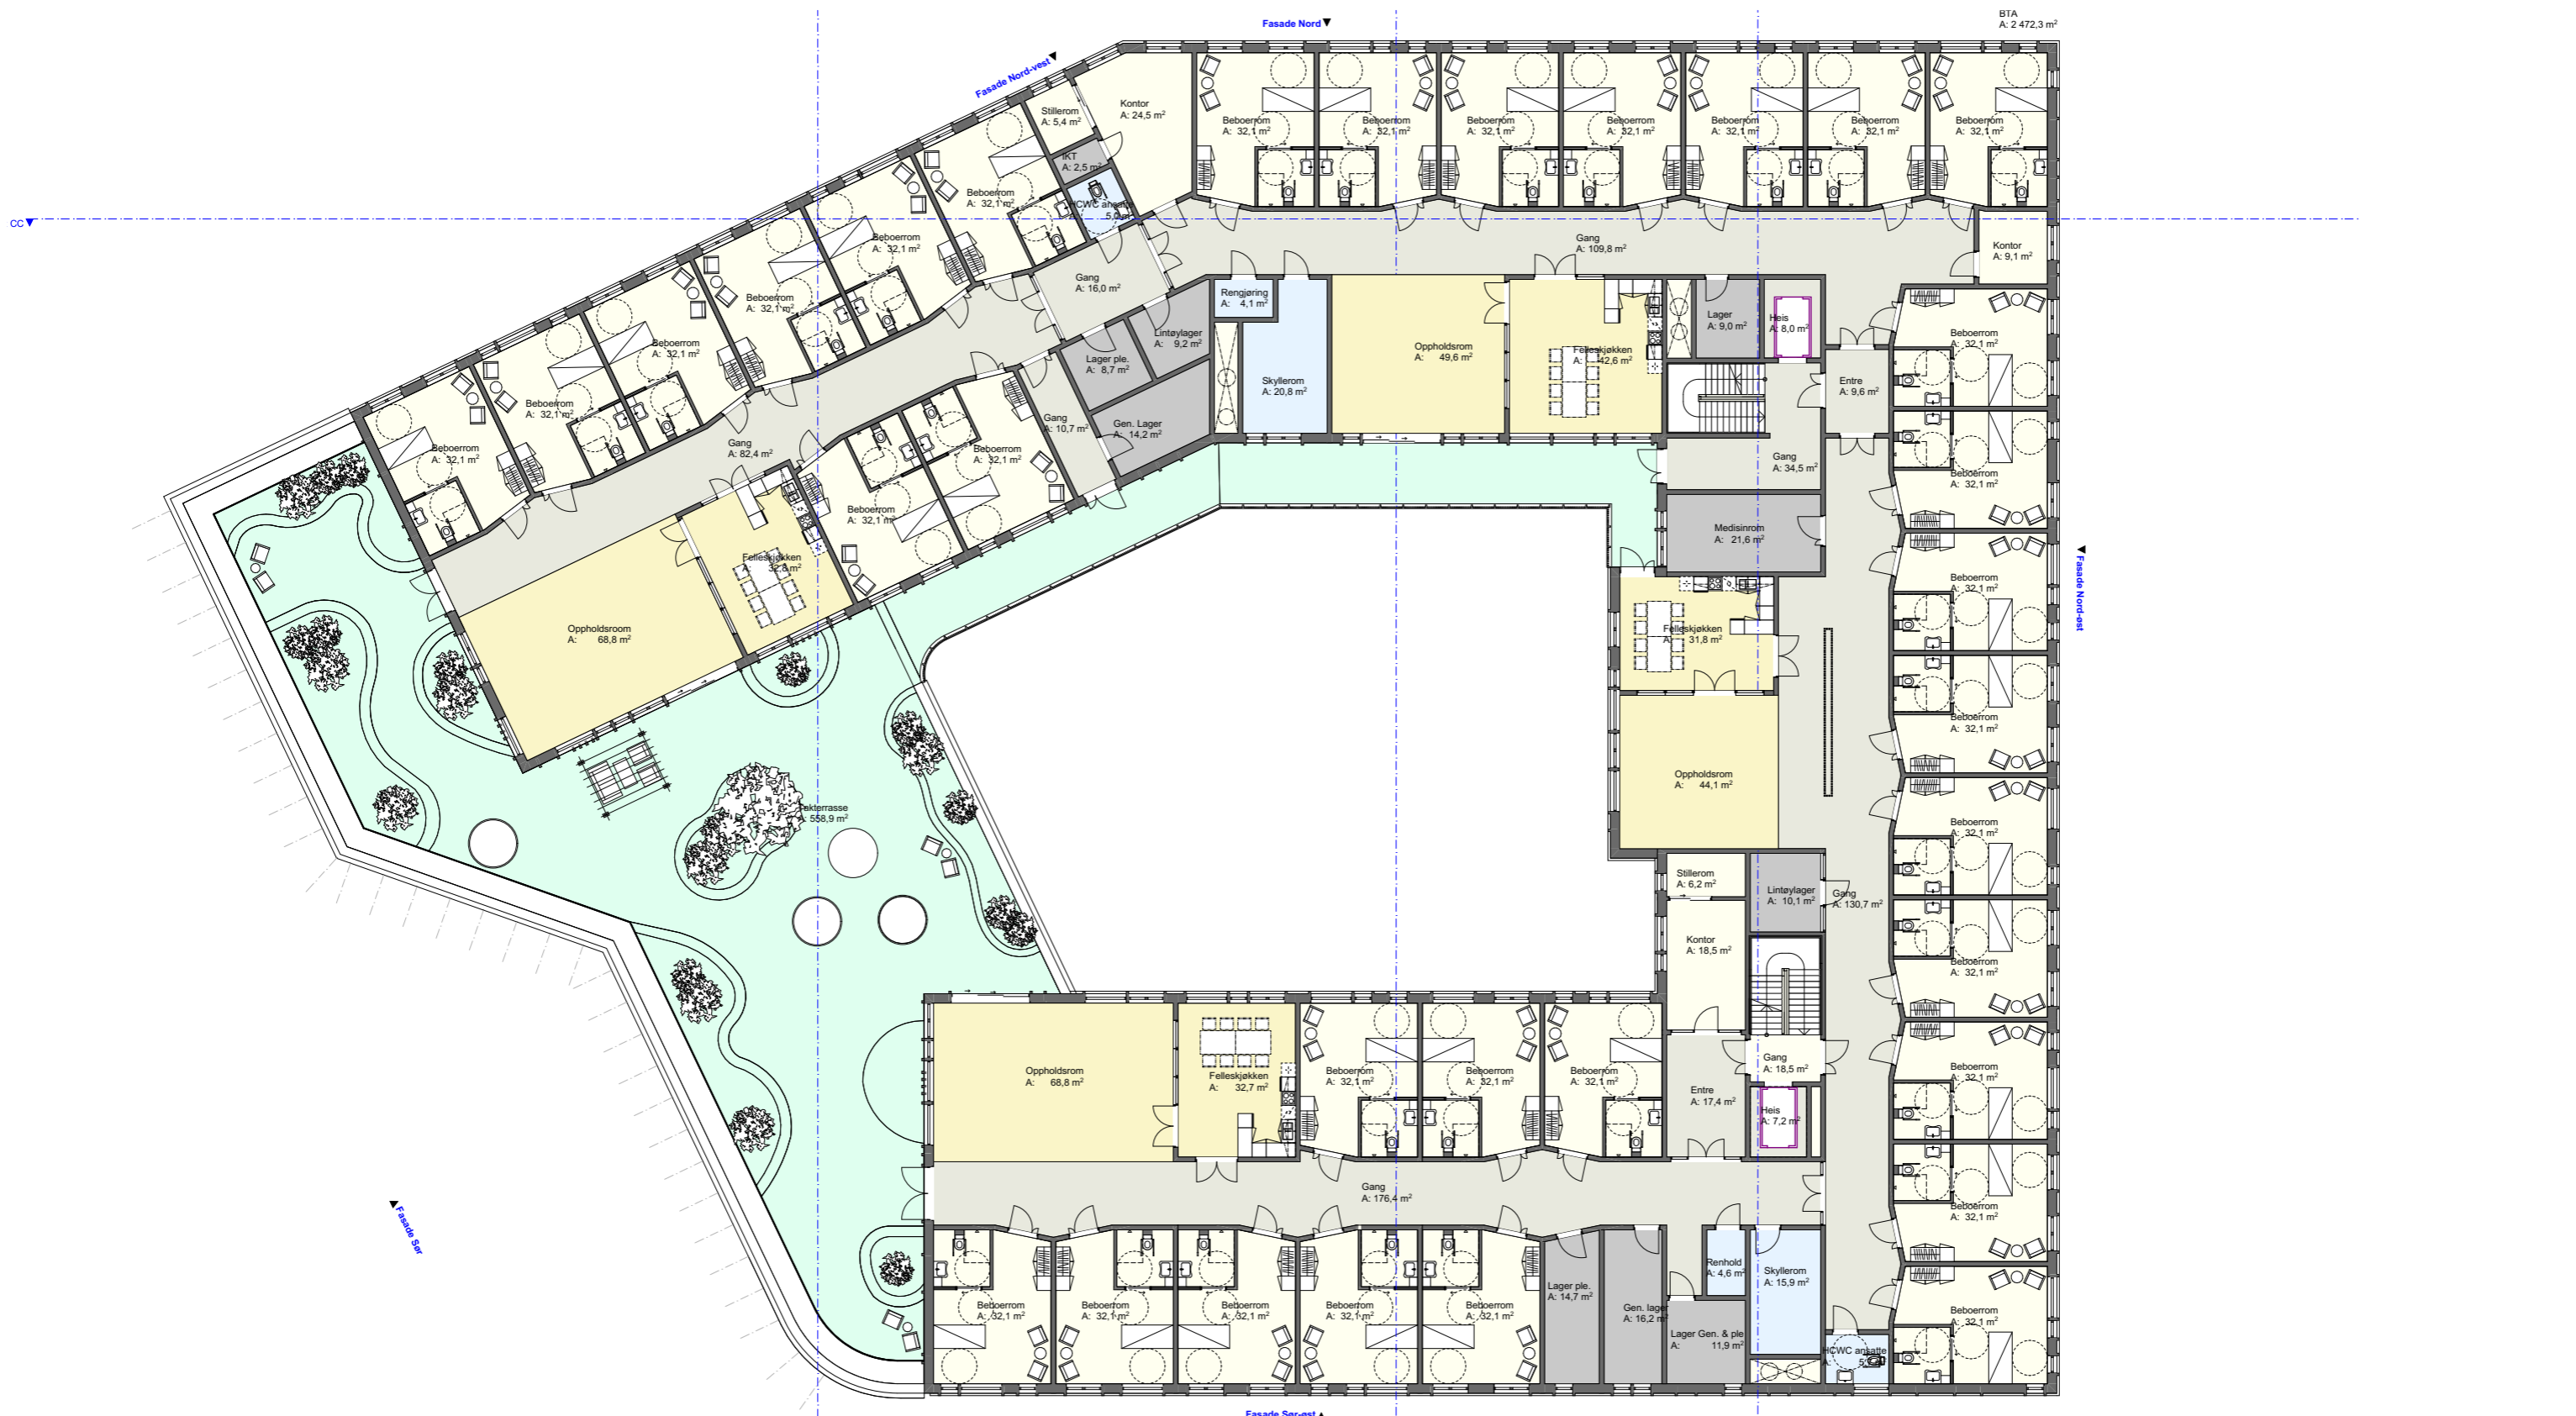

Index	Dato	Beskrivelse	PST sign.	ARKB kntr.
A	06.06.23	Revidert mulighetsstudie alt. 4	PST	ARKB

ARCHICAD 24
 Ved uoverensstemmelser mellom PDF- og DWG-format av tegningen, er det den siste kontrollerte revisjonen av PDF-format som er gjeldende.

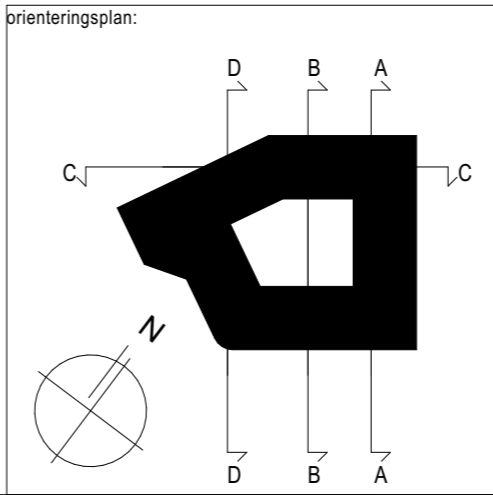


HØSY Mulighetsstudie

Alternativ 4

heggelund & koxvold as, mnal
 hovfaret 13, 0275 Oslo
 tlf: +47 22 12 36 00 hk@hkark.no www.hkark.no


tegnet av: PST	kontrollert: FTB	opprinnelse dato: 11.04.23	prosjektnr.: 2830	målestokk: original A2= 1:200
tegningsnavn: 316/40		fase: 316/40		
Planer 2. etasje				indeks: A
tegningsnummer: A0-11-02-01				

G:\1000 Prosjekter\2830 Hønefoss omsorgssenter\2830-62 ARK\2830 HO Alt 4 N\bygg 2 24.pln
 HK Ark © all copyrights reserved
 utskrift dato: 06.06.2023

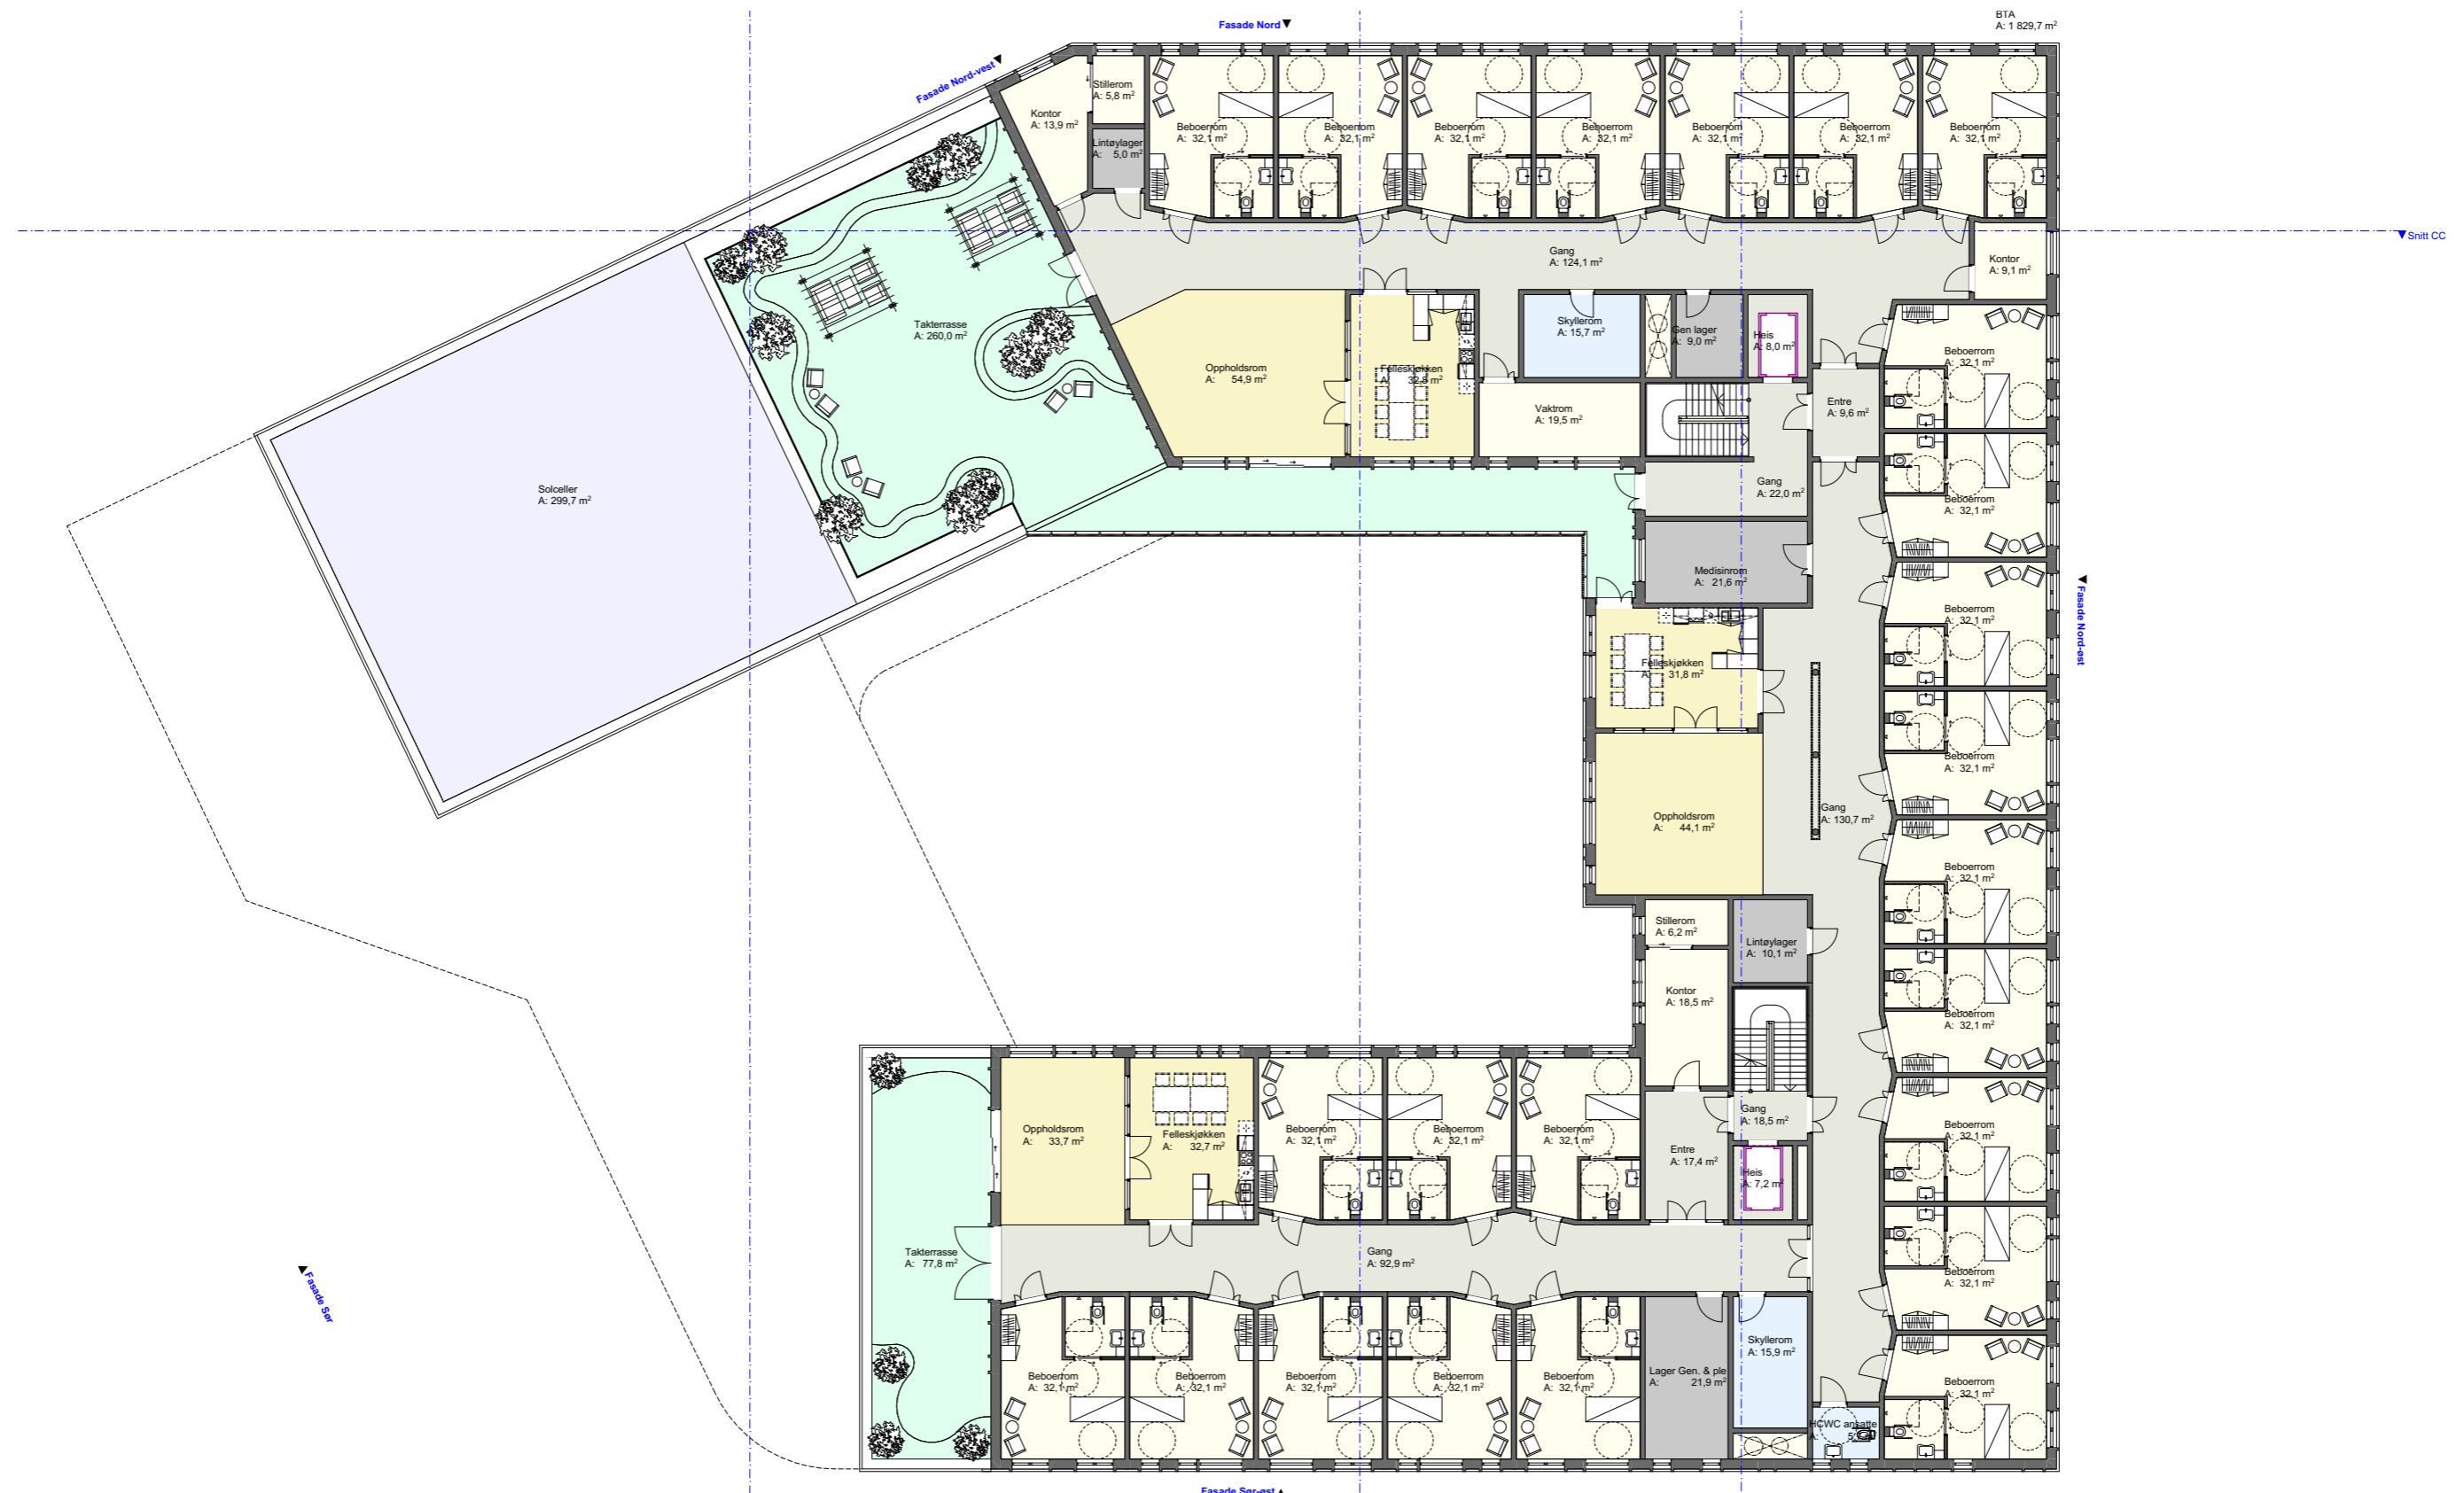

Index	Dato	Beskrivelse	sign.	kntr.
A	06.06.23	Revidert mulighetsstudie alt. 4	PST	HK

ARCHICAD 24
 Ved uoverensstemmelser mellom PDF- og DWG-format av tegningen, er det den siste kontrollerte revisjonen av PDF-format som er gjeldende.

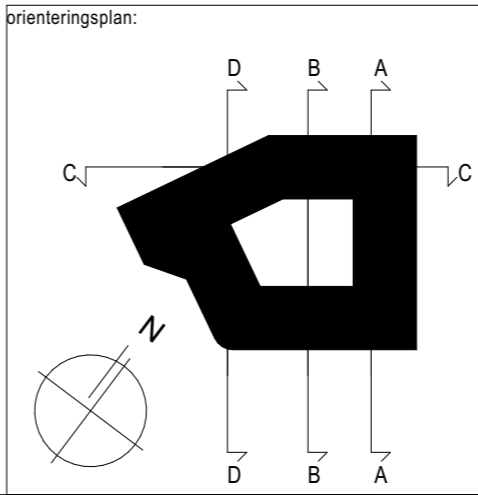

HØSY Mulighetsstudie

Alternativ 4

heggelund & koxvold as, mnal
 hovfaret 13, 0275 Oslo
 tlf: +47 22 12 36 00 hk@hkark.no www.hkark.no


legnet av: PST
 kontrollert: FTB
 opprinnelse dato: 11.04.23
 prosjektnr.: 2830
 tegningsnavn: 316/40

Planer
3. etasje

målestokk: original A2= 1:200
 fase: Mulighetsstudie
 tegningsnummer: A0-11-03-01
 indeks: A


G:\1000 Prosjekter\2830 Hønseloss omsorgssenter\2830-6 Prosjektmateriale\2830-62 ARK\2830 HO Alt 4 N\bygg 2 24.pln

utskrift dato: 06.06.2023
HK Ark © all copyrights reserved

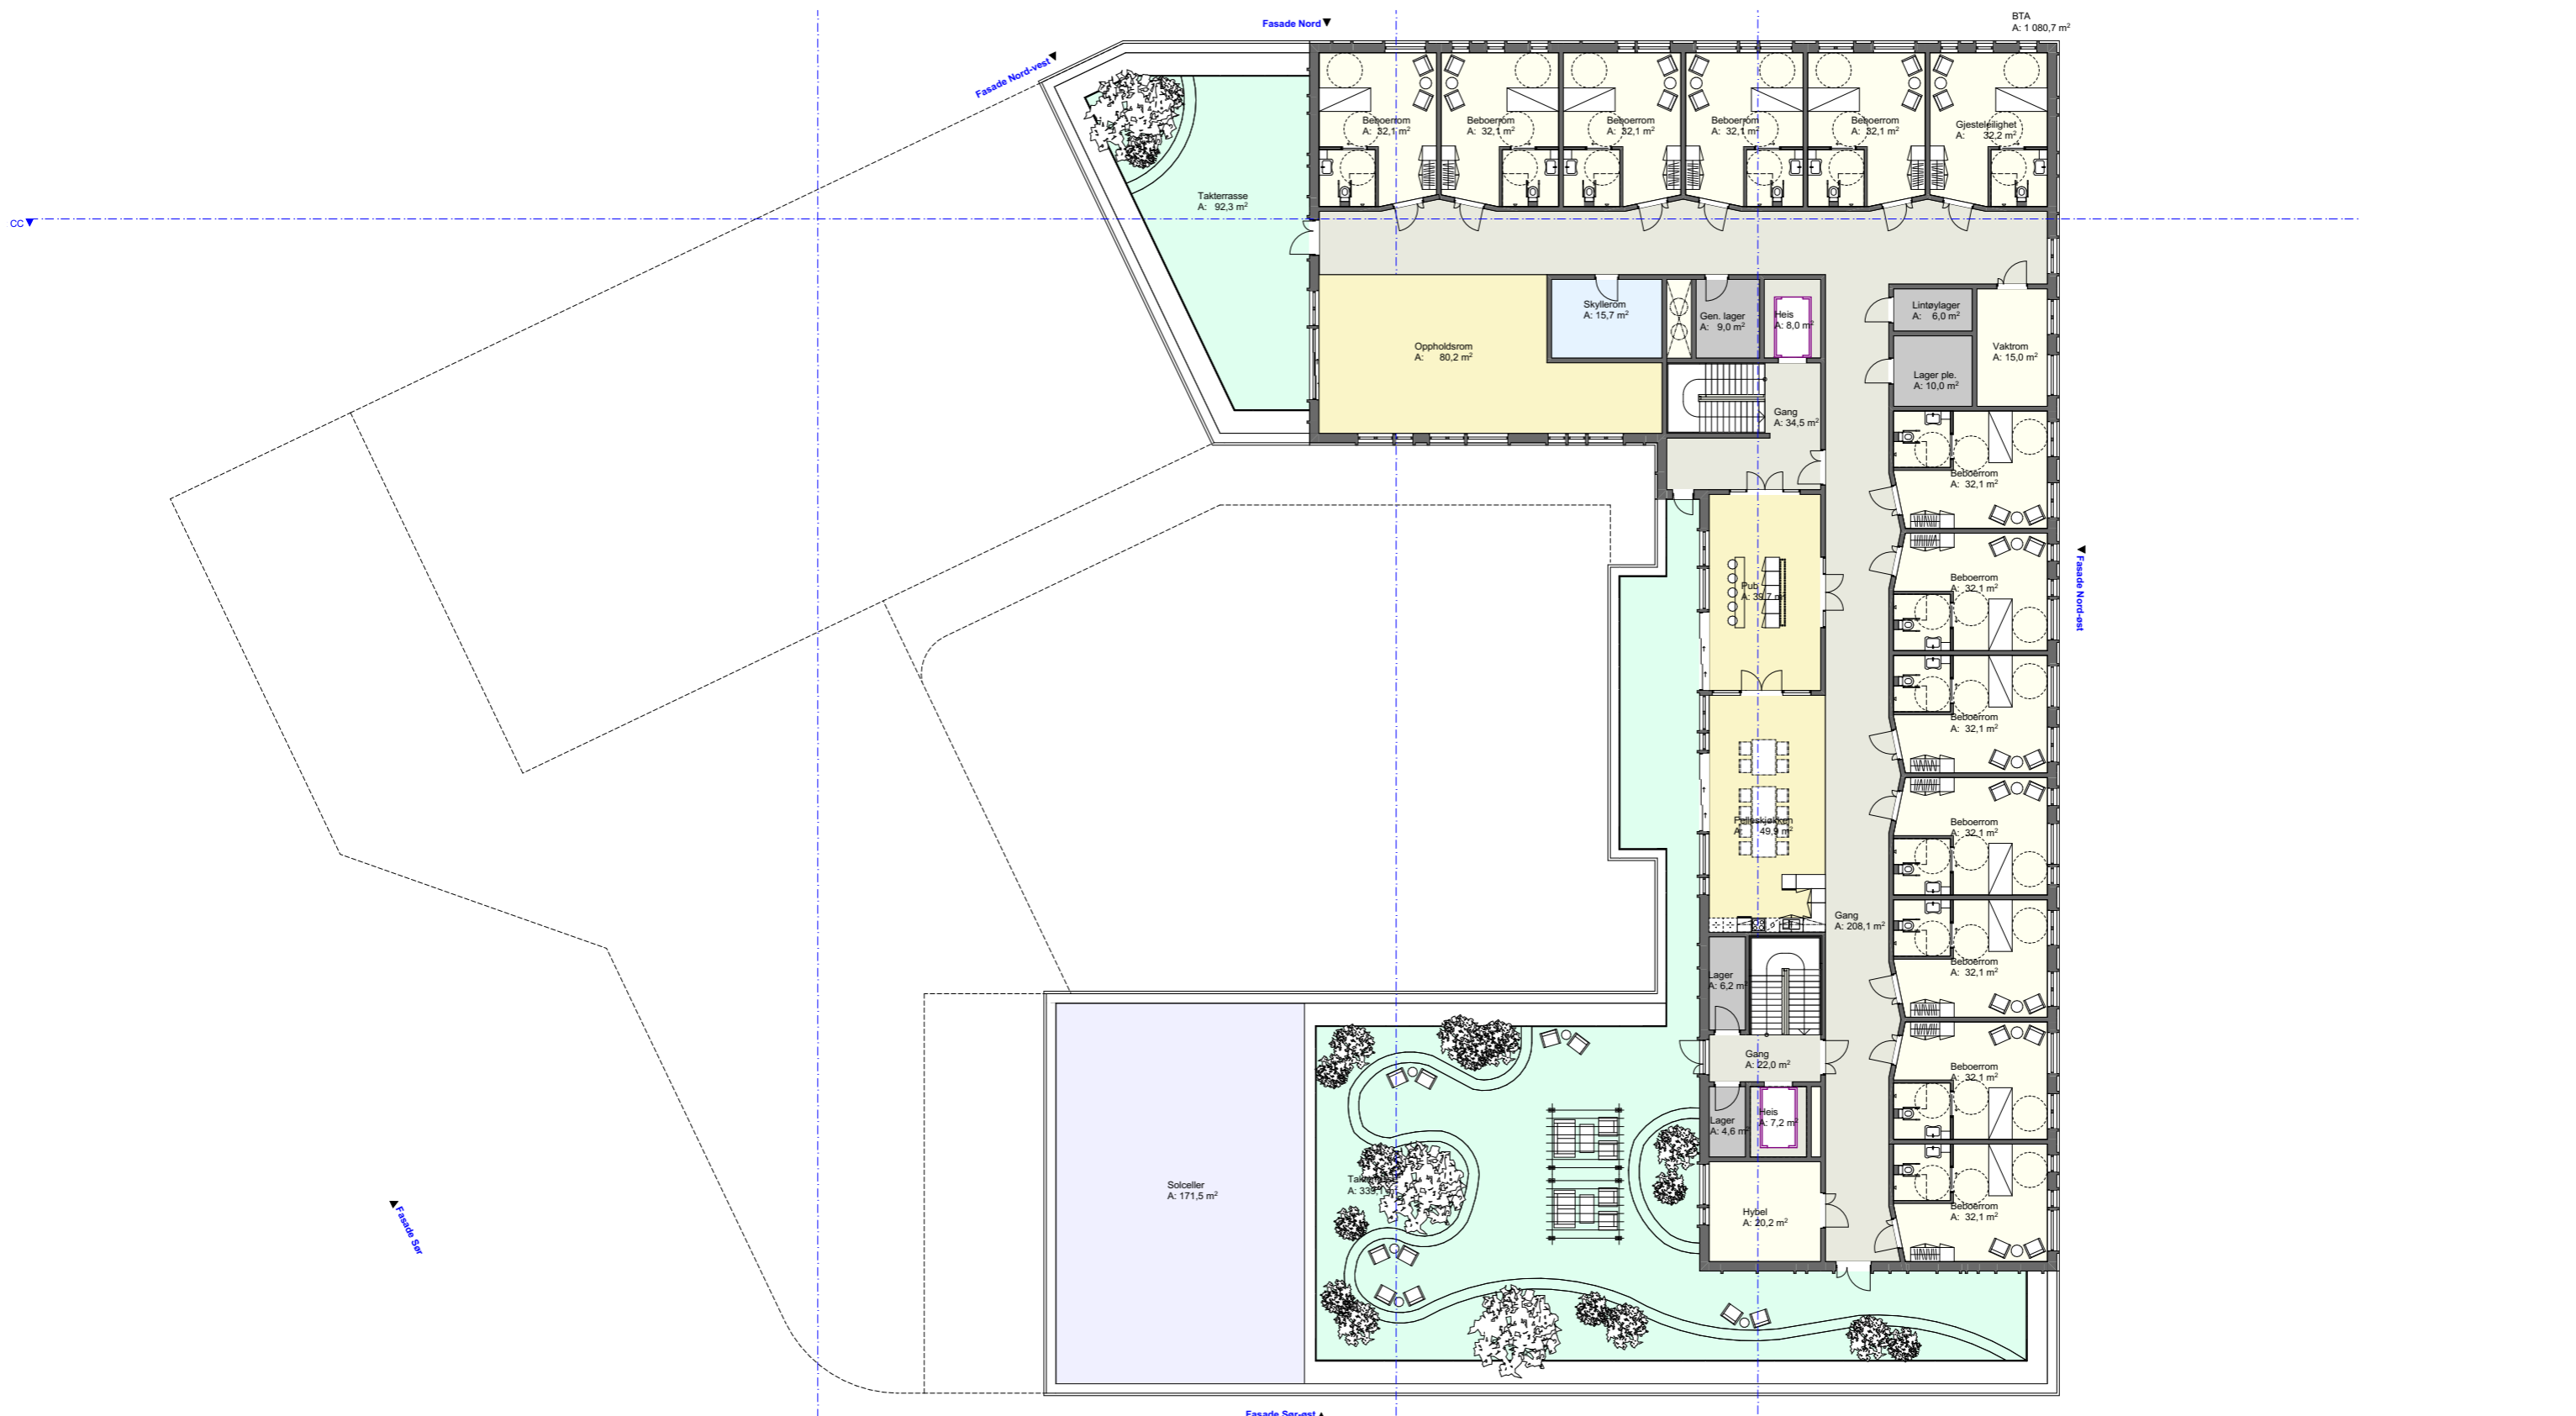


Index	Dato	Beskrivelse	sign.	kntr.
A	06.06.23	Revidert mulighetsstudie alt. 4	PST	ARK

ARCHICAD 24
Ved uoverensstemmelser mellom PDF- og DWG-format av tegningen, er det den siste kontrollerte revisjonen av PDF-format som er gjeldende.

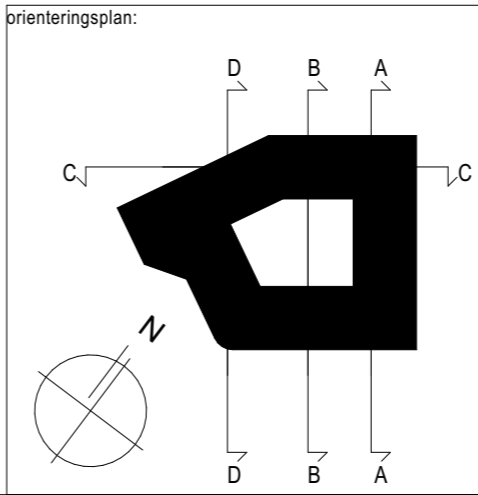

HØSY Mulighetsstudie

Alternativ 4



heggelund & koxvold as, mnal
hovfaret 13, 0275 Oslo
tlf: +47 22 12 36 00 hk@hkark.no www.hkark.no

tegnet av: PST	kontrollert: FTB	opprinnelse dato: 11.04.23	prosjektnr.: 2830	målestokk: original A2= 1:200
tegningsnavn: 316/40		fase: 316/40		
Planer 4. etasje				tegningsnummer: A0-11-04-01
				indeks: A

Beboerplasser = 90 stk (en 6-avdeling,
9 8-er avdelinger og en 12)

Parkeringsplasser = 68 stk

BYA: 3176 kvm

BTA

- u etg: 3675 kvm
- 1. ETG: 3015 kvm
- 2. ETG: 2472 kvm
- 3. ETG: 1829 kvm
- 4. ETG: 1080 kvm

Bra:

- U-etg: 3578 kvm
- 1.etg: 2918 kvm
- 2.etg: 2342 kvm
- 3.etg: 1730 kvm
- 4.etg: 1014 kvm

Høyder fra gjennomsnittlig terreng:
Total høyde: 16,8m

