

TEGNFORKLARING

PBL. § 12-5 AREALFORMÅL

1. BEBYGGELSE OG ANLEGG

- Boligbebyggelse-blokkbebyggelse (BBB-1113)
- Renovasjonsanlegg (BRE-1550)
- Annen særskilt angitt bebyggelse og anlegg (BAS-1590)
- Lekeplass (BLK-1610)
- Annet uteoppholdsareal (BAU-1690)
- Bolig/forretning/kontor (BKB-1802)
- Forretning/kontor (BKB-1810)

2. SAMFERDSELSANLEGG OG TEKNISK INFRASTRUKTUR

- Kjøreveg (SKV-2011)
- Fortau (SF-2012)
- Gang-/sykkelveg (SGS-2015)
- Gangvei/gangareal (SS-2017)
- Annen veigrunn - tekniske anlegg (SVT-2018)
- Parkeringsplass (SPP-2082)

3. GRØNNSTRUKTUR


- Turvei (GT-3031)

LINJESYMBOLER

- Planens begrensning
- Formålsgrense
- Bygg som bevares
- Bygg som inngår i planen
- Regulert støyskjerm
- Byggegrense
- Sikringsgjerde
- Frisiktlinje

PUNKTSYMBOLER

- Stenging avkjørsel (1241)
- Avkjørsel (1242)

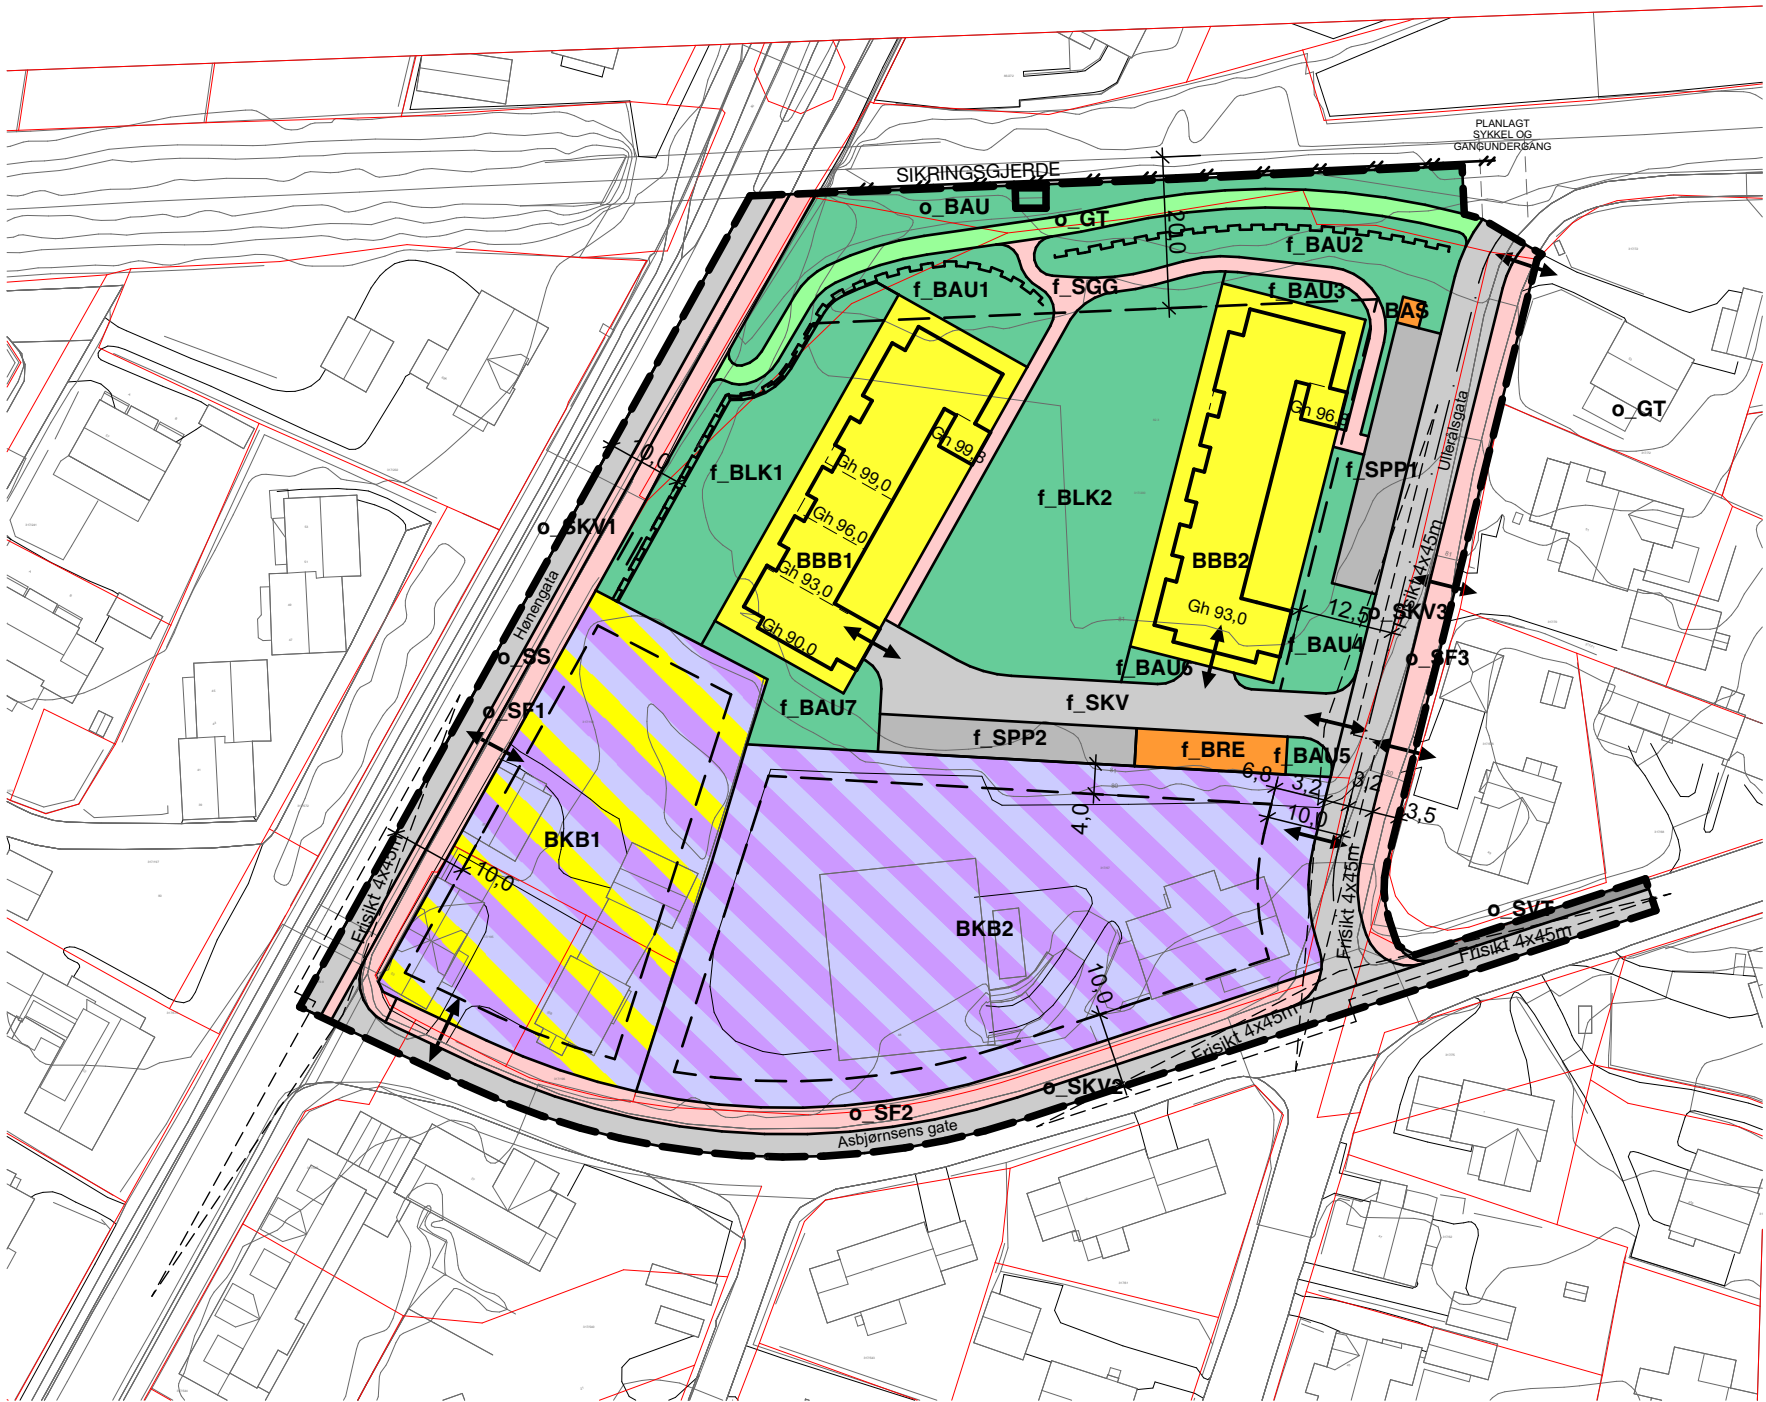

DETALJREGULERING FOR:
HØNENGATA TERRASSE
MED TILHØRENDE REGULERINGSBESTEMMELSER



RINGERIKE KOMMUNE
MILJØ- OG AREALFORVALTNING


PLAN ID:
0605-NR.410



SAKSBEHANDLING IFLG. PLAN- OG BYGNINGSLOVEN:	SAKNR.	DATO	SIGN.
Kunngjøring av oppstart		24.02.16	PGRK
1. Gangs behandling i planutvalget			
Offentlig ettersyn i perioden			
2. Gangs behandling i planutvalget			
Formannskapet			
Egengodkjent i kommunestyret			

Planforslaget utarbeidet av:

Stark arkitekter AS

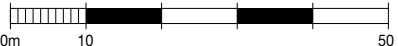MÅLESTOKK: 1:1000


Basiskart levert av Ringerike kommune
Uttreksdato, offentlig kartgrunnlag: 14.10.15
Basiskart: FKB
Datum: Euref 89, sone 32
Ekvidistanse 1 m

Arkiv: