



# 10000 E16

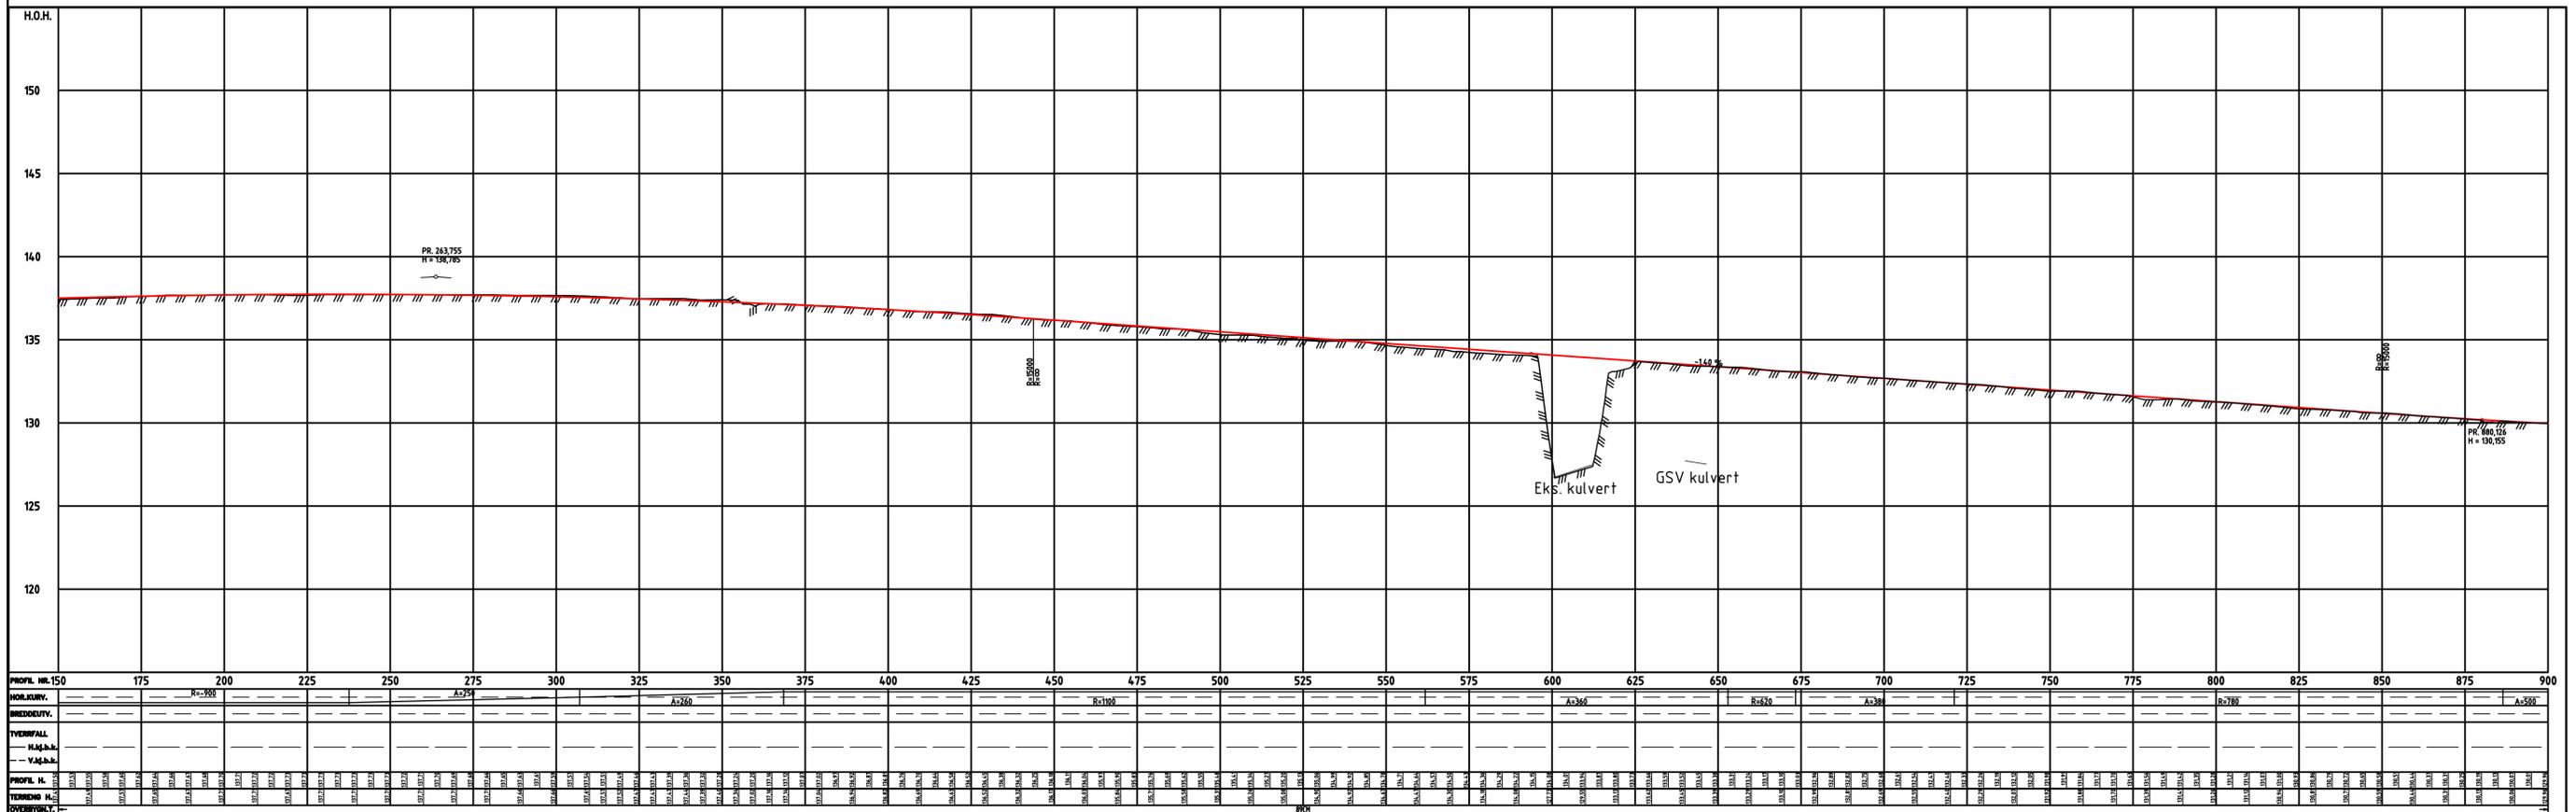

PROFIL NR. 150	175	200	225	250	275	300	325	350	375	400	425	450	475	500	525	550	575	600	625	650	675	700	725	750	775	800	825	850	875	900
NOR. KURV.	N=300		A=375		A=375		A=375		A=375		A=375		A=375		A=375		A=375		A=375		A=375		A=375		A=375		A=375		A=375	
BREDEDEVTY.	A=300		A=300		A=300		A=300		A=300		A=300		A=300		A=300		A=300		A=300		A=300		A=300		A=300		A=300		A=300	
TYVERFALL	A=375		A=375		A=375		A=375		A=375		A=375		A=375		A=375		A=375		A=375		A=375		A=375		A=375		A=375		A=375	
H.Å.Å.Å.	A=375		A=375		A=375		A=375		A=375		A=375		A=375		A=375		A=375		A=375		A=375		A=375		A=375		A=375		A=375	
V.Å.Å.Å.	A=375		A=375		A=375		A=375		A=375		A=375		A=375		A=375		A=375		A=375		A=375		A=375		A=375		A=375		A=375	
PROFIL H.	A=375		A=375		A=375		A=375		A=375		A=375		A=375		A=375		A=375		A=375		A=375		A=375		A=375		A=375		A=375	
TERMINER H.	A=375		A=375		A=375		A=375		A=375		A=375		A=375		A=375		A=375		A=375		A=375		A=375		A=375		A=375		A=375	
TYVERFALL	A=375		A=375		A=375		A=375		A=375		A=375		A=375		A=375		A=375		A=375		A=375		A=375		A=375		A=375		A=375	


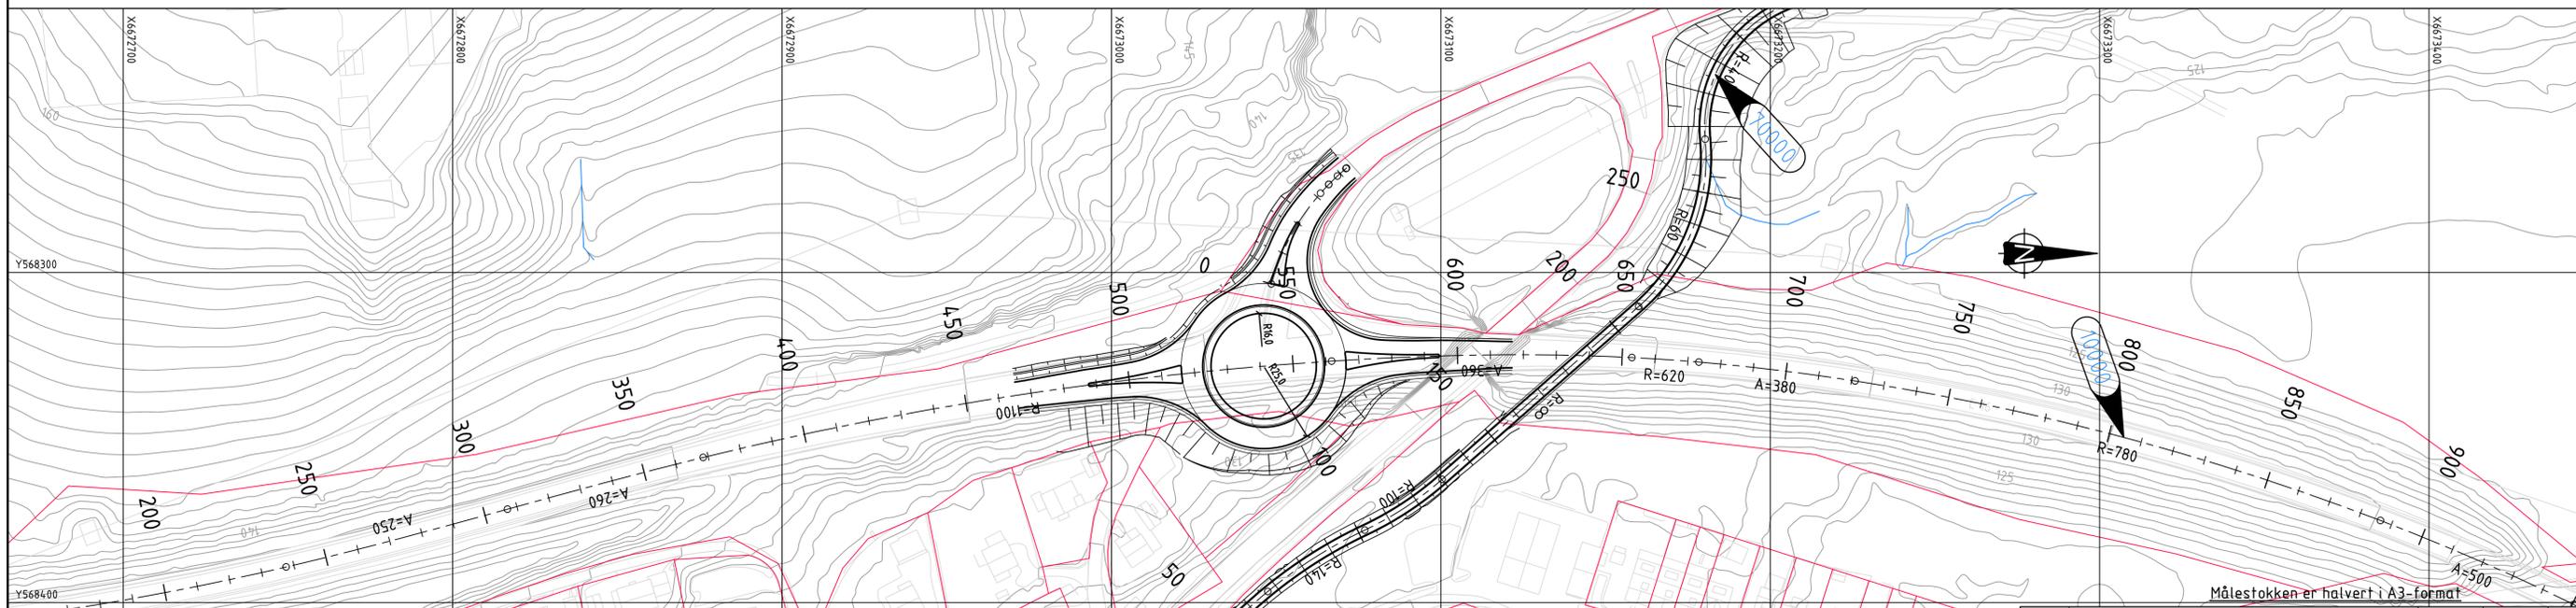


Rev.	Endring - erstafning	Dato	Saksb.	Godkj.
			GODA	
			SAHS	
			SAHS	
		Dato	10.05.2023	
		Navn på fil:		
		Spot nr.		
		Kart: EUREF89 UTM		
		Område: Sone 32		
		Målestokk: 1:1000, 1:200		
		Prosj nr A246122		Rev.
		Tegn. nr. C01		

Plan og profil alt.1 (rundkjøring)  
10000 eksisterende E16 pr.150-900



# 70000 GSV del1

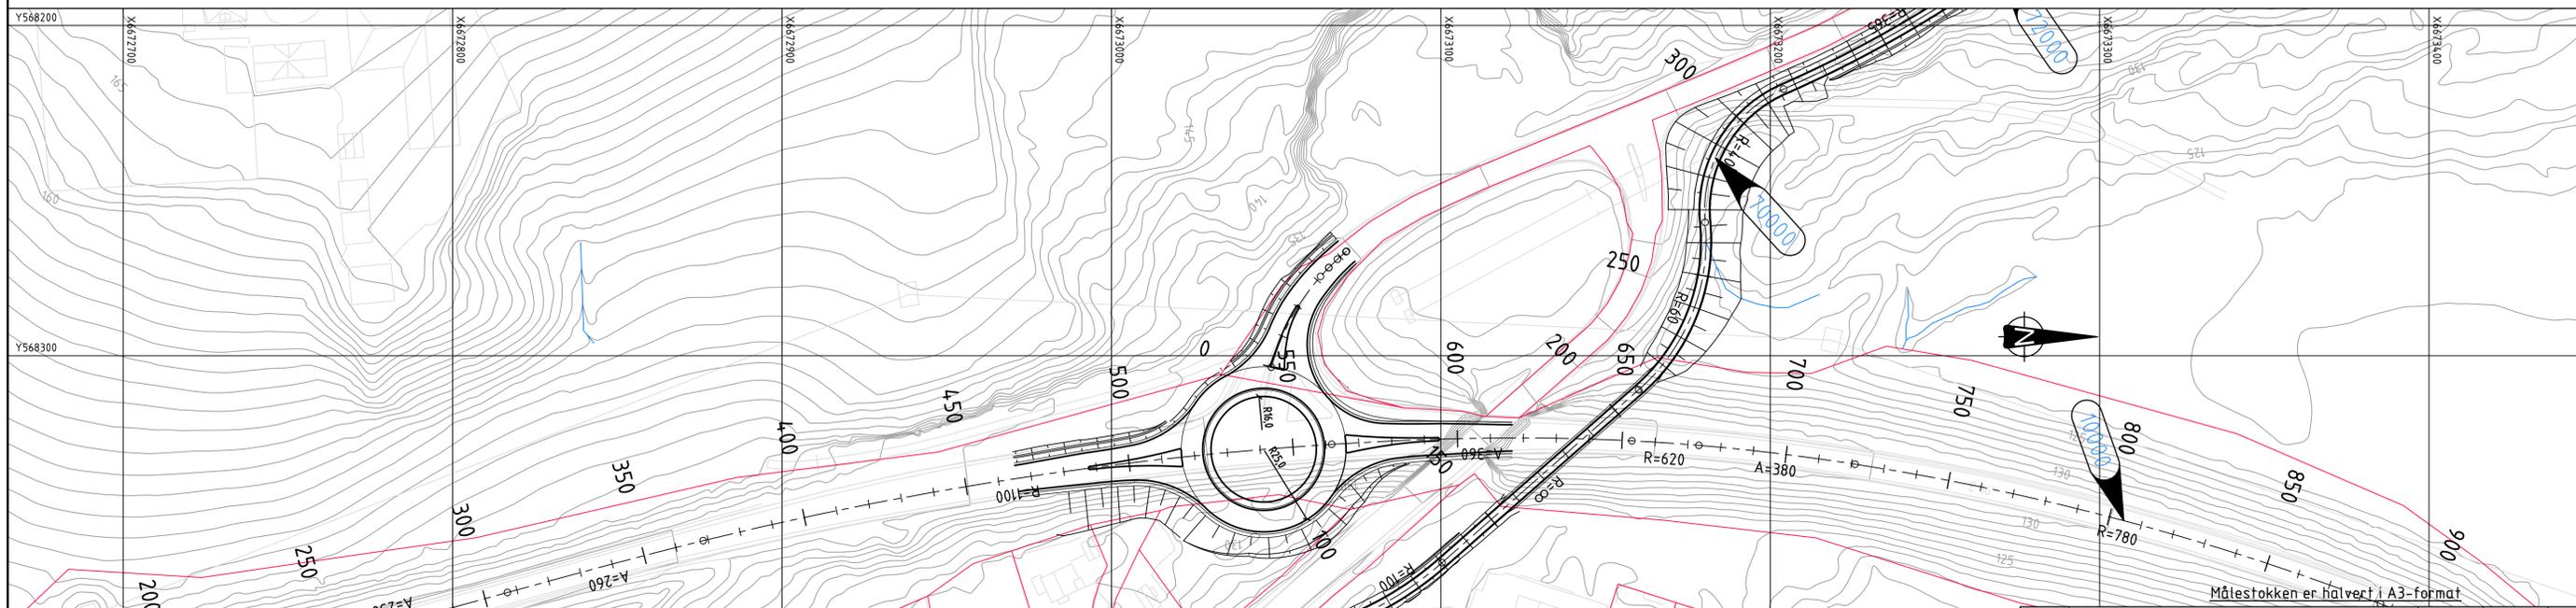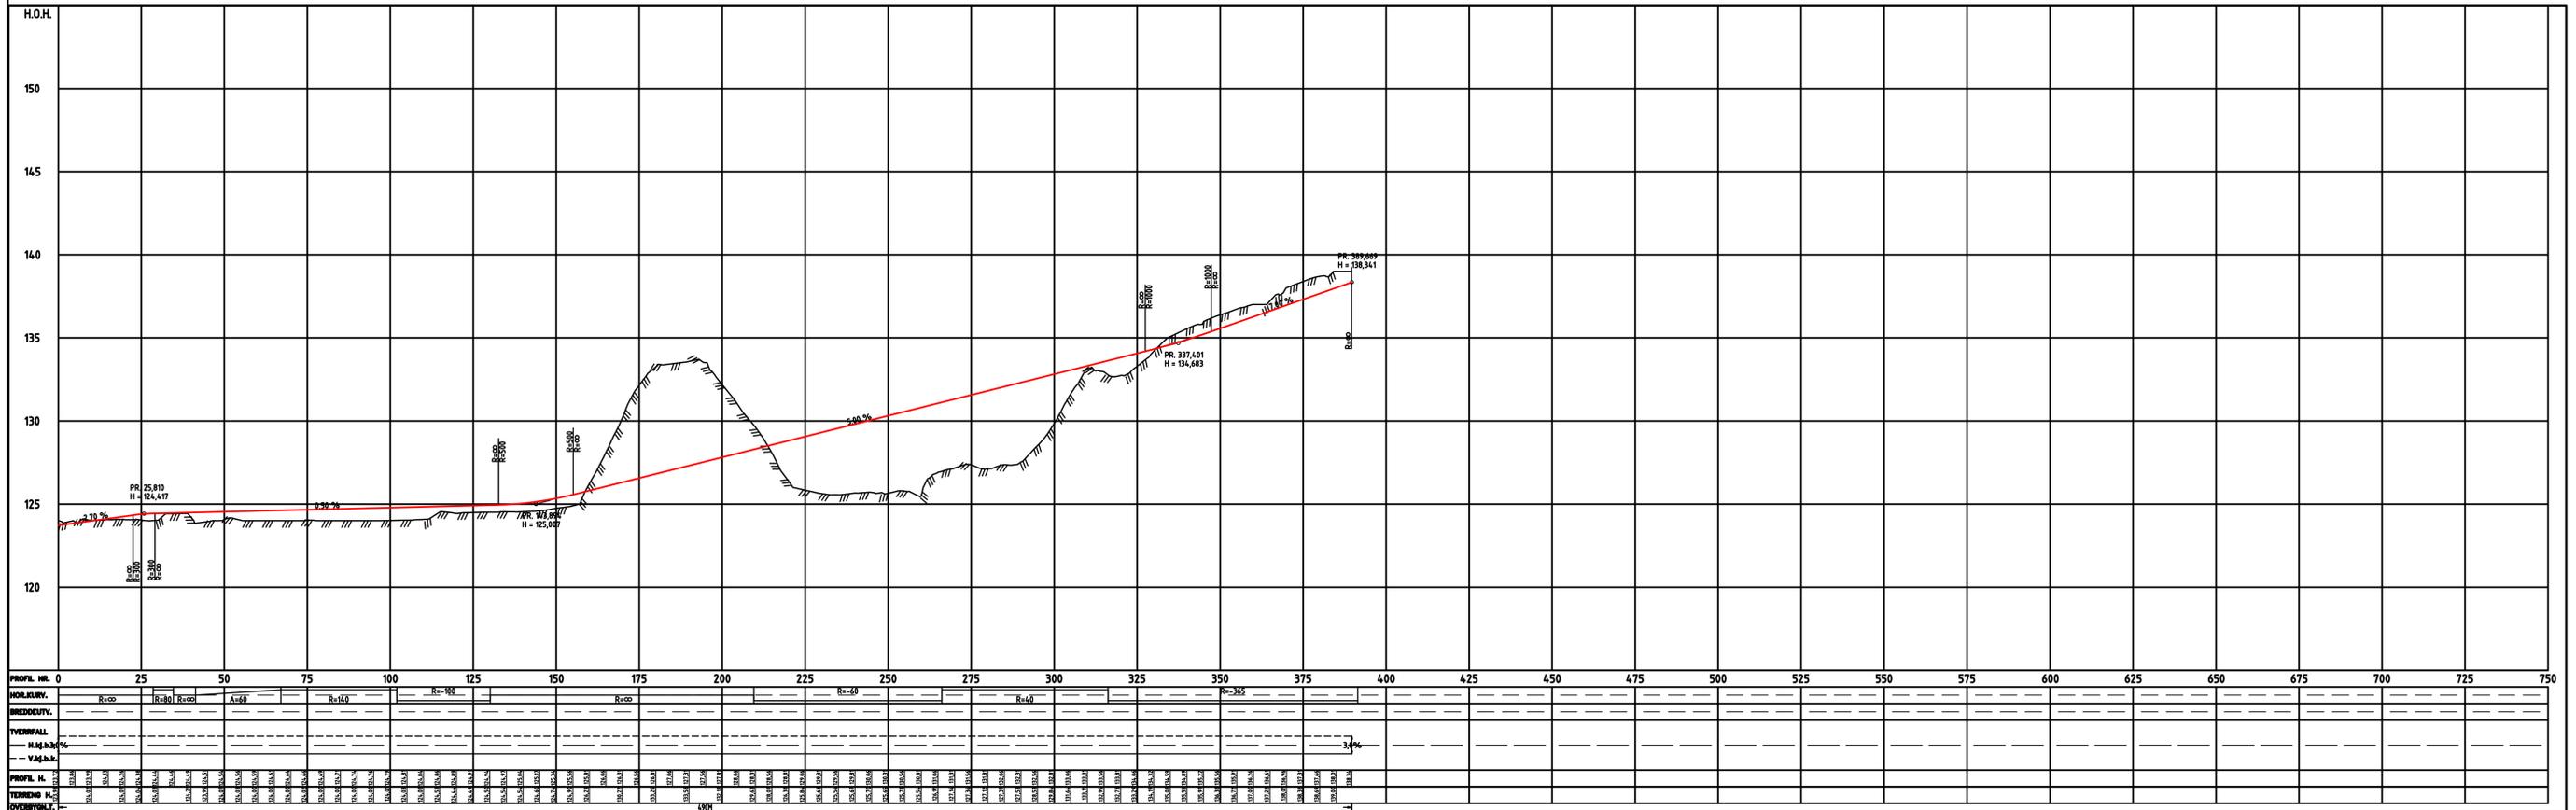

Rev.	Endring - erstafning	Dato	Saksb.	Godkj.
			GODA	
			SAHS	
			SAHS	
		Dato	10.05.2023	
		Navn på fil:		
		Spot nr.	-	
		Kart: EUREF89 UTM		
		Område: Sone 32		
		Målestokk: 1:1000, 1:200		
		Prosj nr A246122		Rev.
		Tegn. nr. C02		



**Ringerike kommune**

**COWI**

Planfaglig bistand - næringssteamet  
 Reguleringsplan 424 Follummoen  
 Tegningsunderlag for plankart

Plan og profil alt.1 (rundkjøring)  
 70000 G/S-vei del1 pr.0-430

# 72000 GSV del2 pr. 0-700

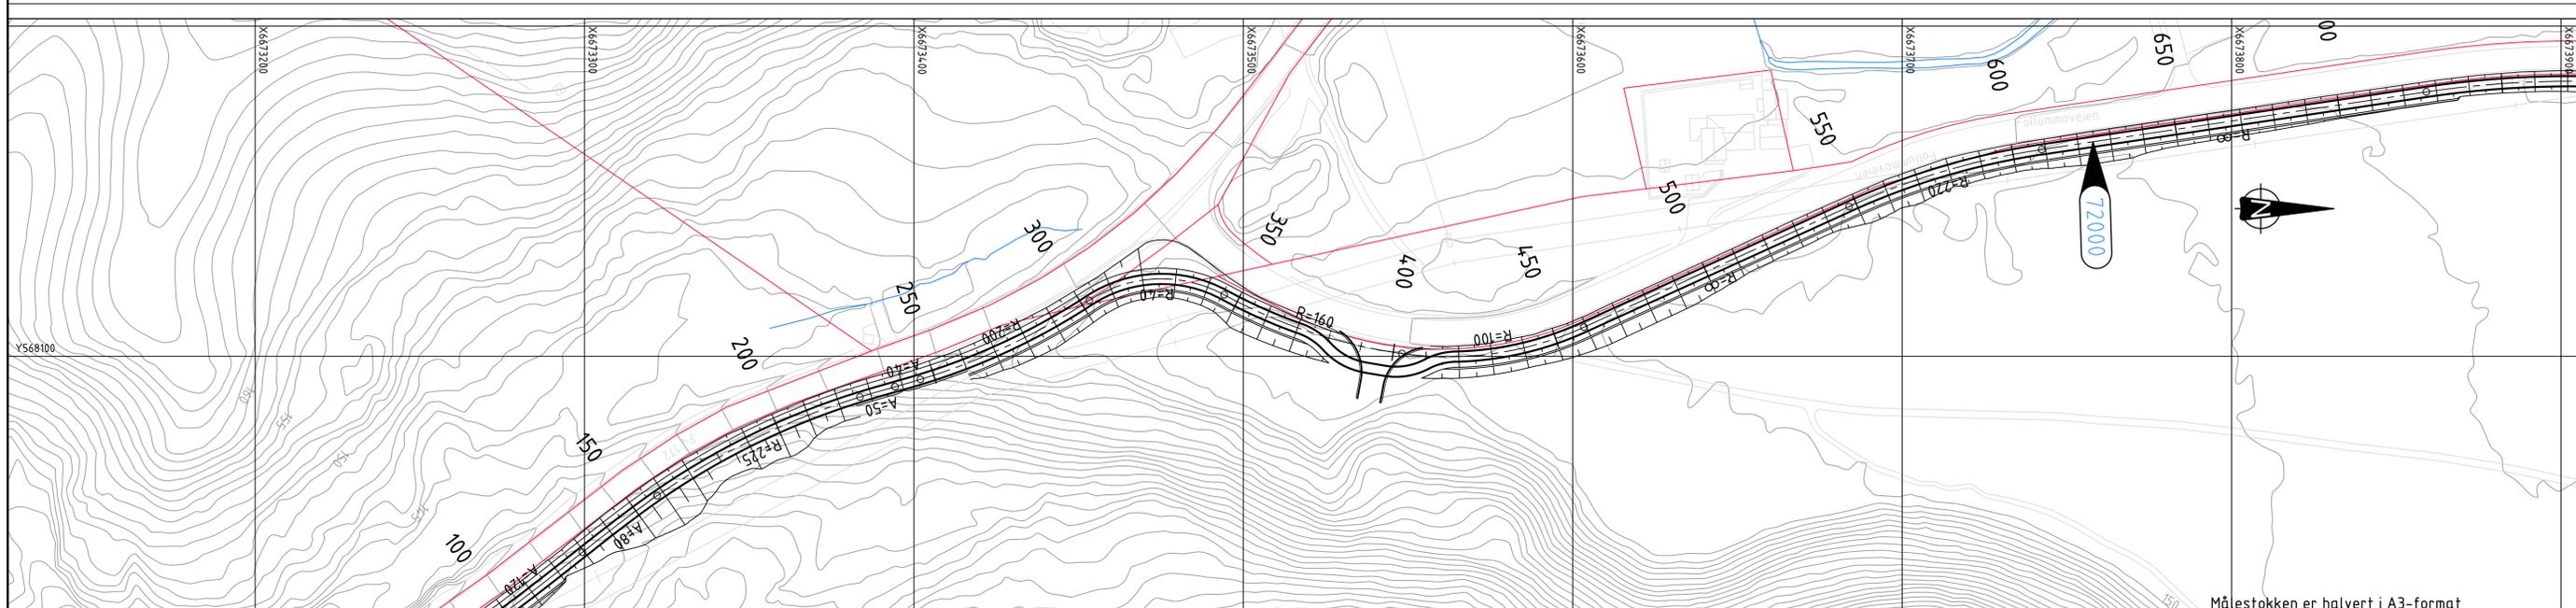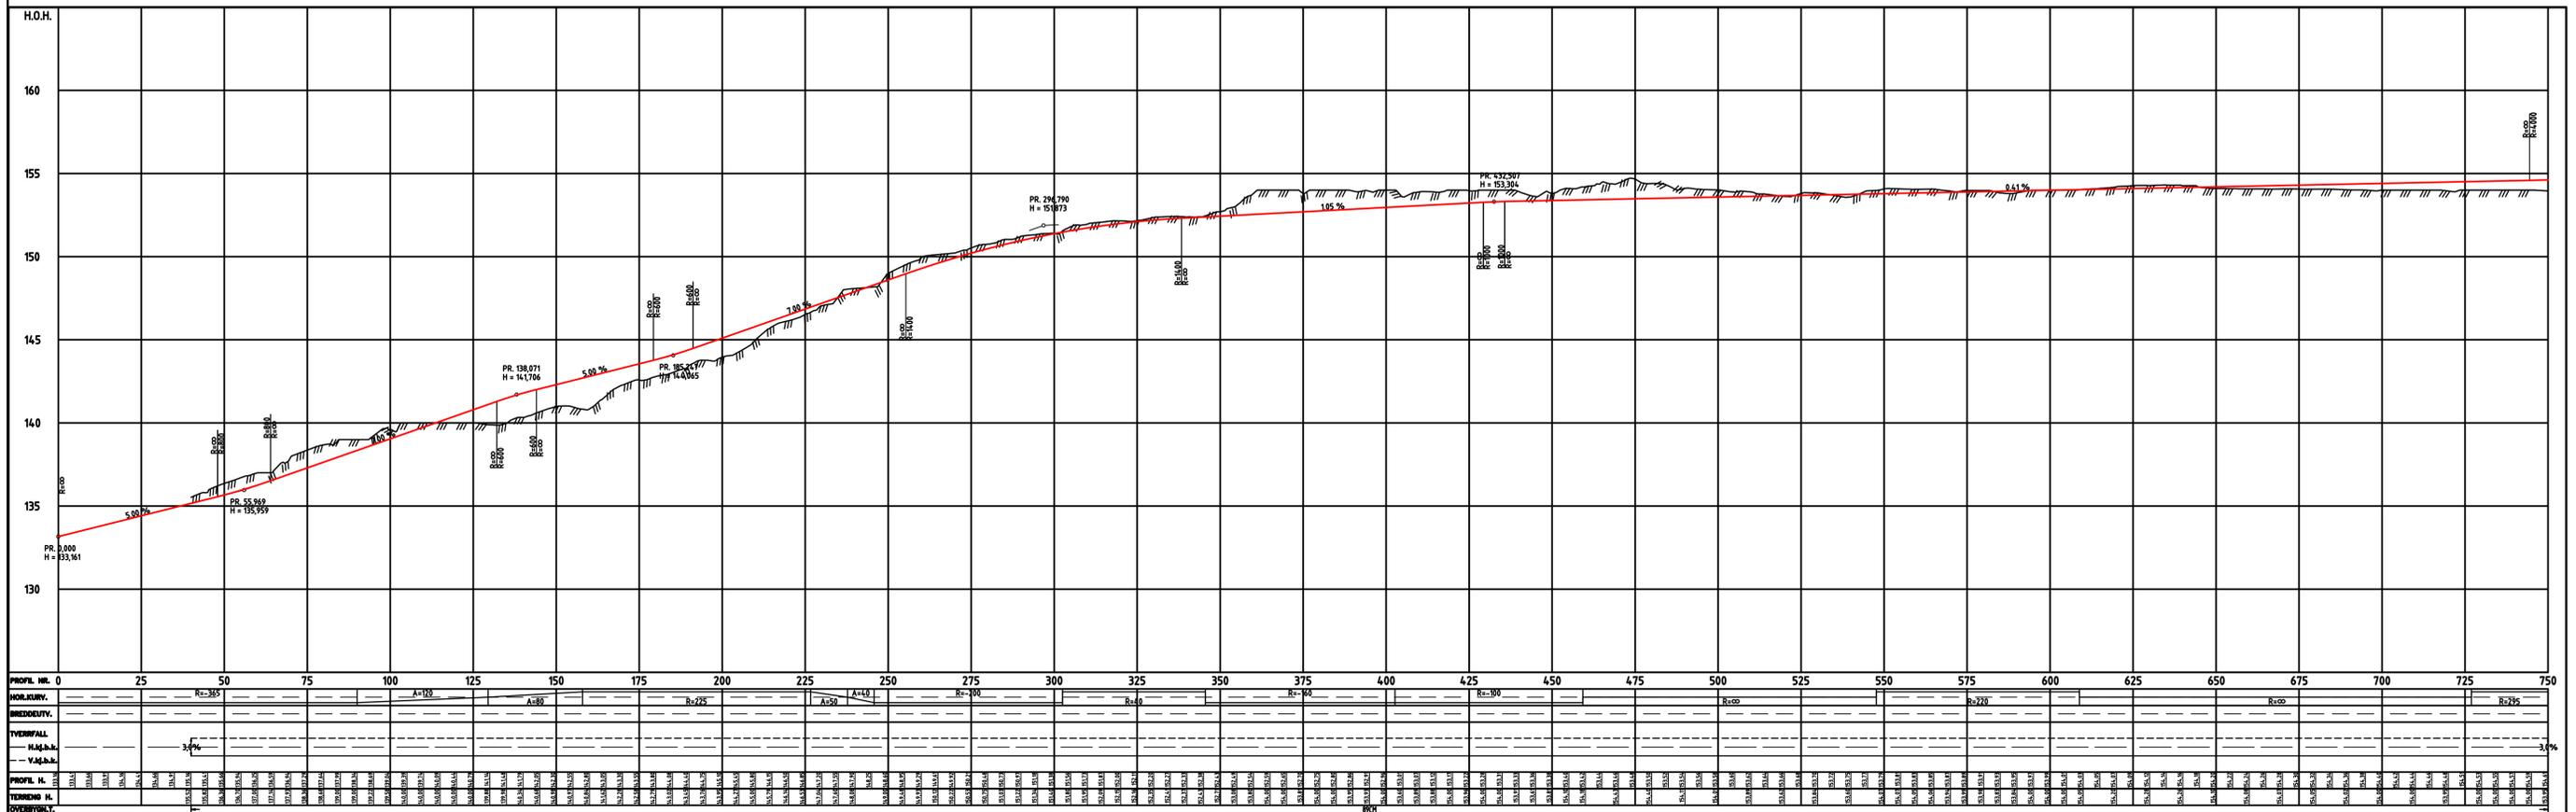

Rev.	Endring - erstafning	Dato	Saksb.	Godkj.
			GODA	
			SAHS	
			SAHS	
		Dato	10.05.2023	
		Navn på fil:		
		Spot nr.	-	
		Kart: EUREF89 UTM		
		Område: Sone 32		
		Målestokk: 1:1000, 1:200		
		Prosj nr A246122		Rev.
		Tegn. nr. C10		



**Ringerike kommune**

**COWI**

Planfaglig bistand - næringsteamet  
Reguleringsplan 424 Follummoen  
Tegningsunderlag for plankart

Plan og profil  
72000 G/S-vei del2 pr.0-700



# 72000 GSV del2 pr. 700-1065

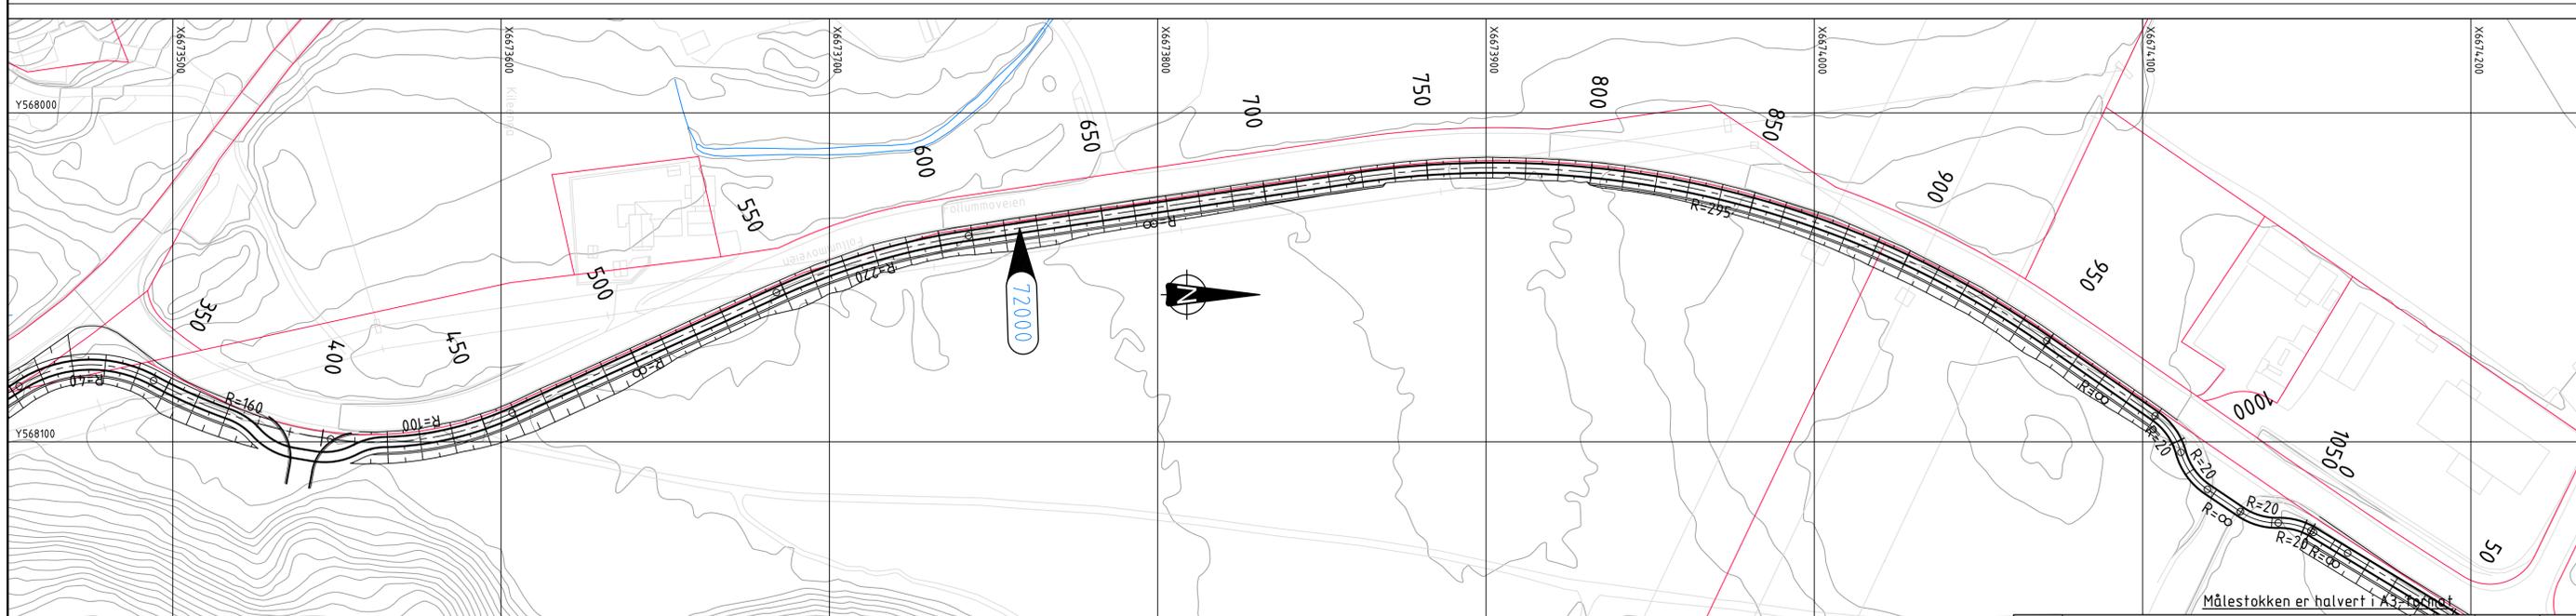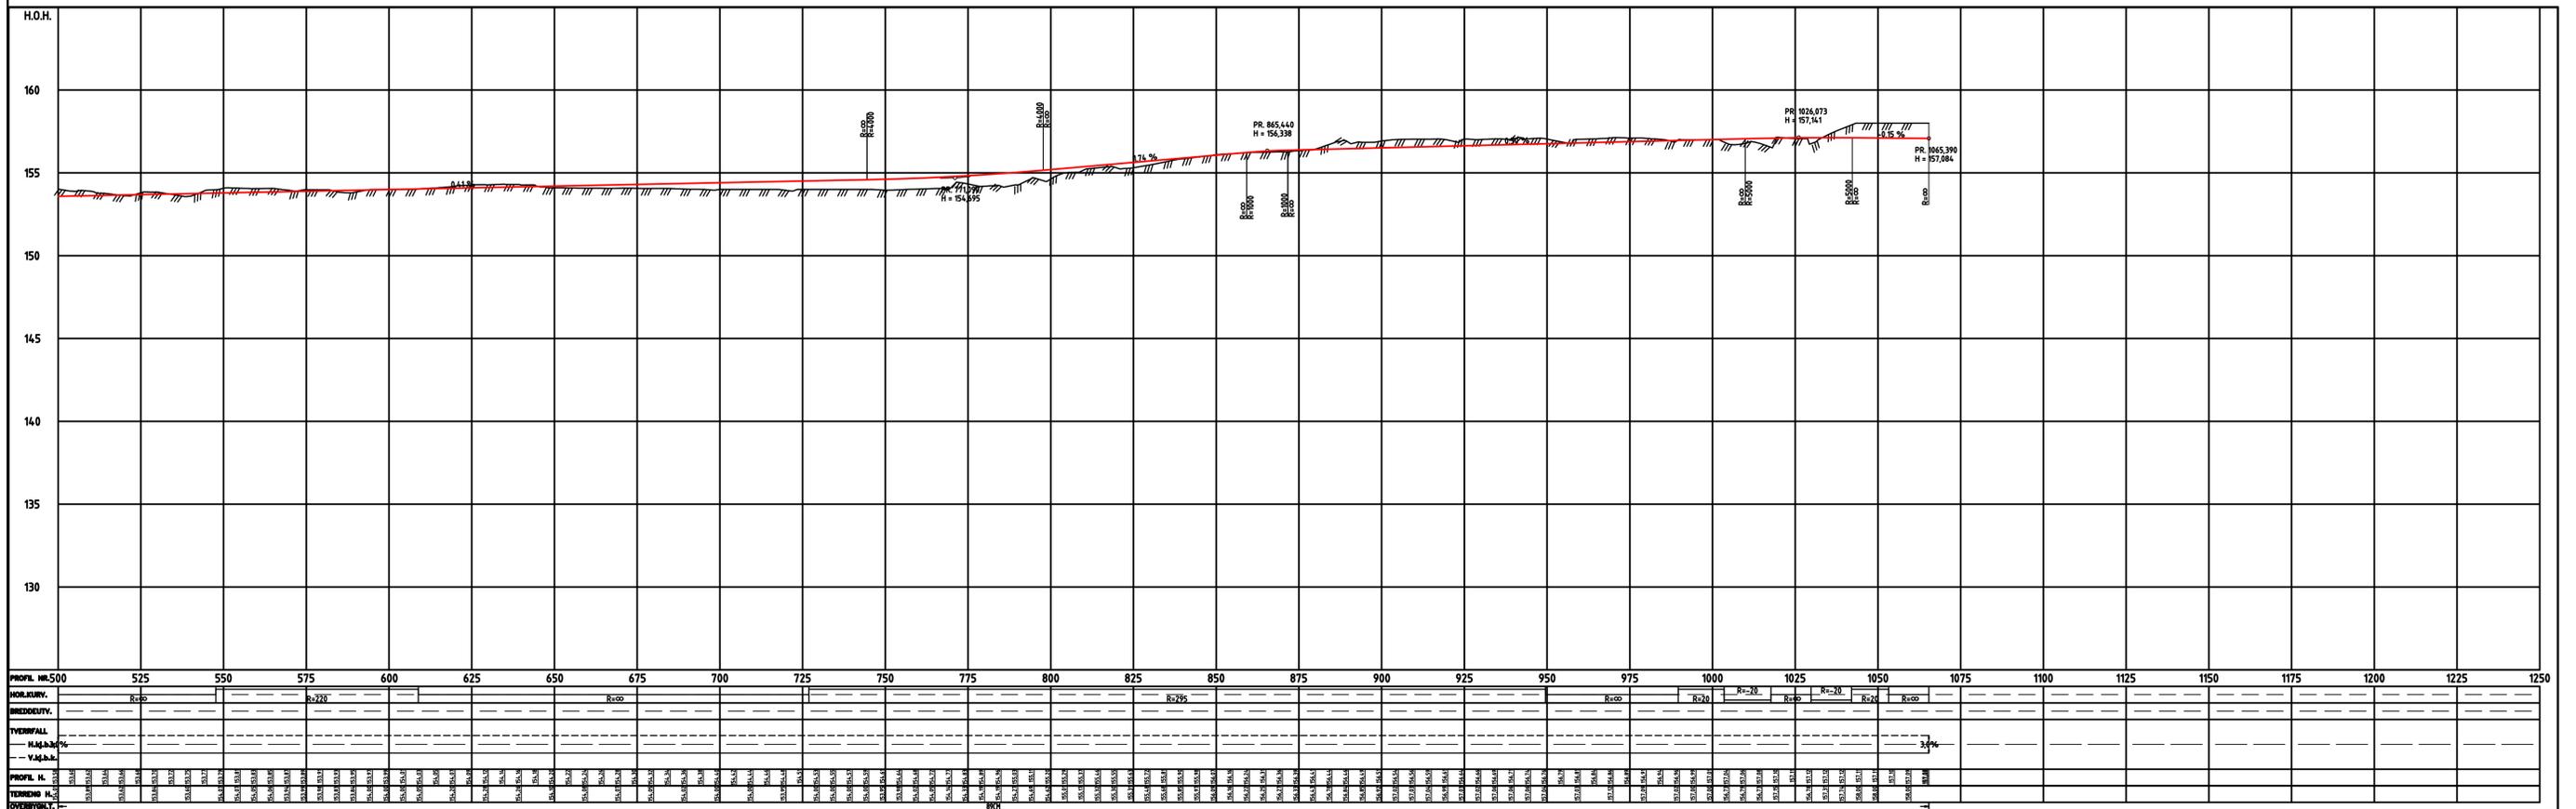

Rev.	Endring - erstafning	Dato	Saksb.	Godkj.
			GODA	
			SAHS	
			SAHS	
		Dato	10.05.2023	
		Navn på fil:		
		Spot nr.	-	
		Kart: EUREF89 UTM		
		Område: Sone 32		
		Målestokk: 1:1000, 1:200		
		Prosj nr A246122		Rev.
		Tegn. nr. C11		


**Ringerike kommune**  
  
 Planfaglig bistand - næringssteamet  
 Reguleringsplan 424 Follummoen  
 Tegningsunderlag for plankart  
 Plan og profil  
 72000 G/S-vei del2 pr.700-1065

# 74000 GSV del3 pr. 0-700

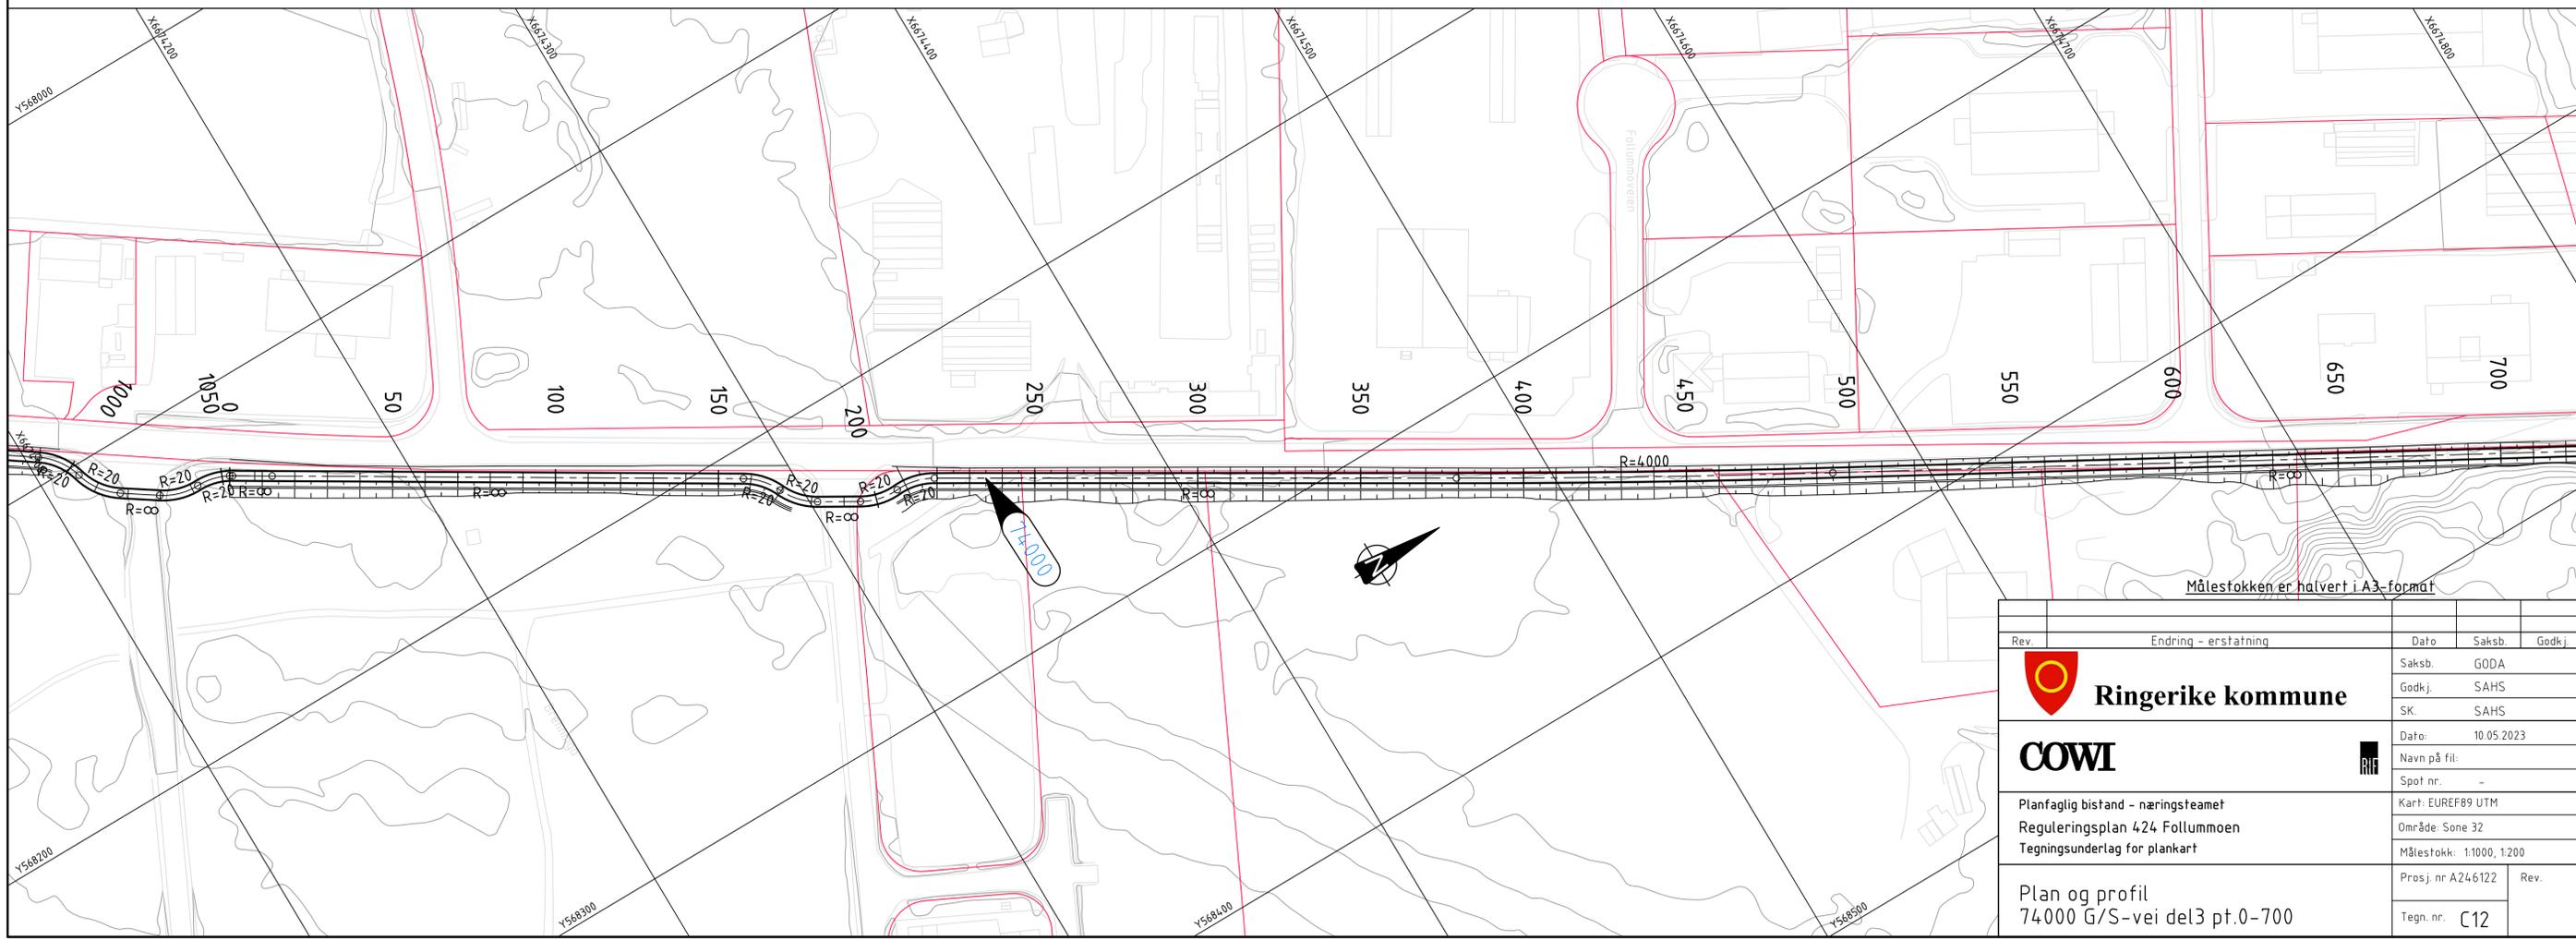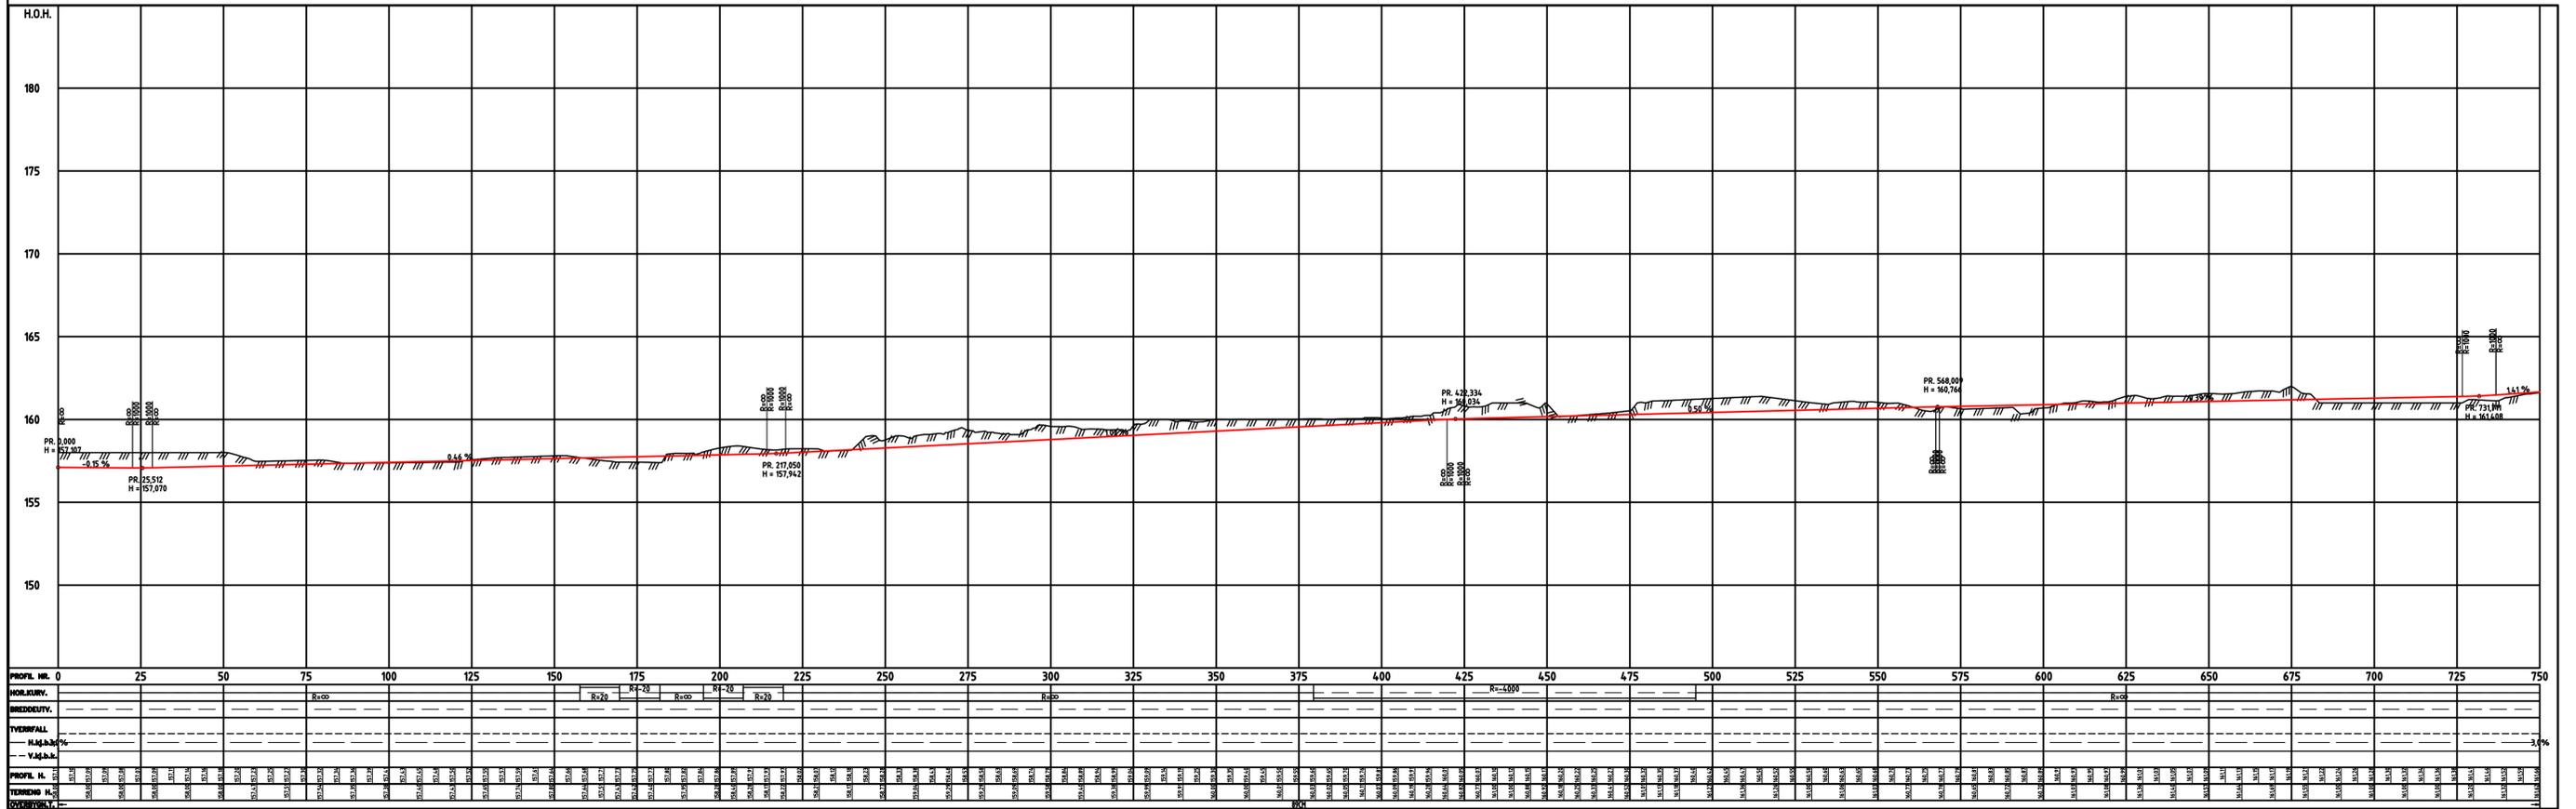

Rev.	Endring - erstafning	Dato	Saksb.	Godkj.
			GODA	
			SAHS	
			SAHS	
		Dato	10.05.2023	
		Navn på fil:		
		Spot nr.		
		Kart: EUREF89 UTM		
		Område: Sone 32		
		Målestokk: 1:1000, 1:200		
		Prosj nr A246122	Rev.	
		Tegn. nr. C12		

**Ringerike kommune**



**COWI**

Planfaglig bistand - næringsteamet  
 Reguleringsplan 424 Follummoen  
 Tegningsunderlag for plankart

Plan og profil  
 74000 G/S-vei del3 pt.0-700



# 62000 adkomst vei område nord pr. 0-650

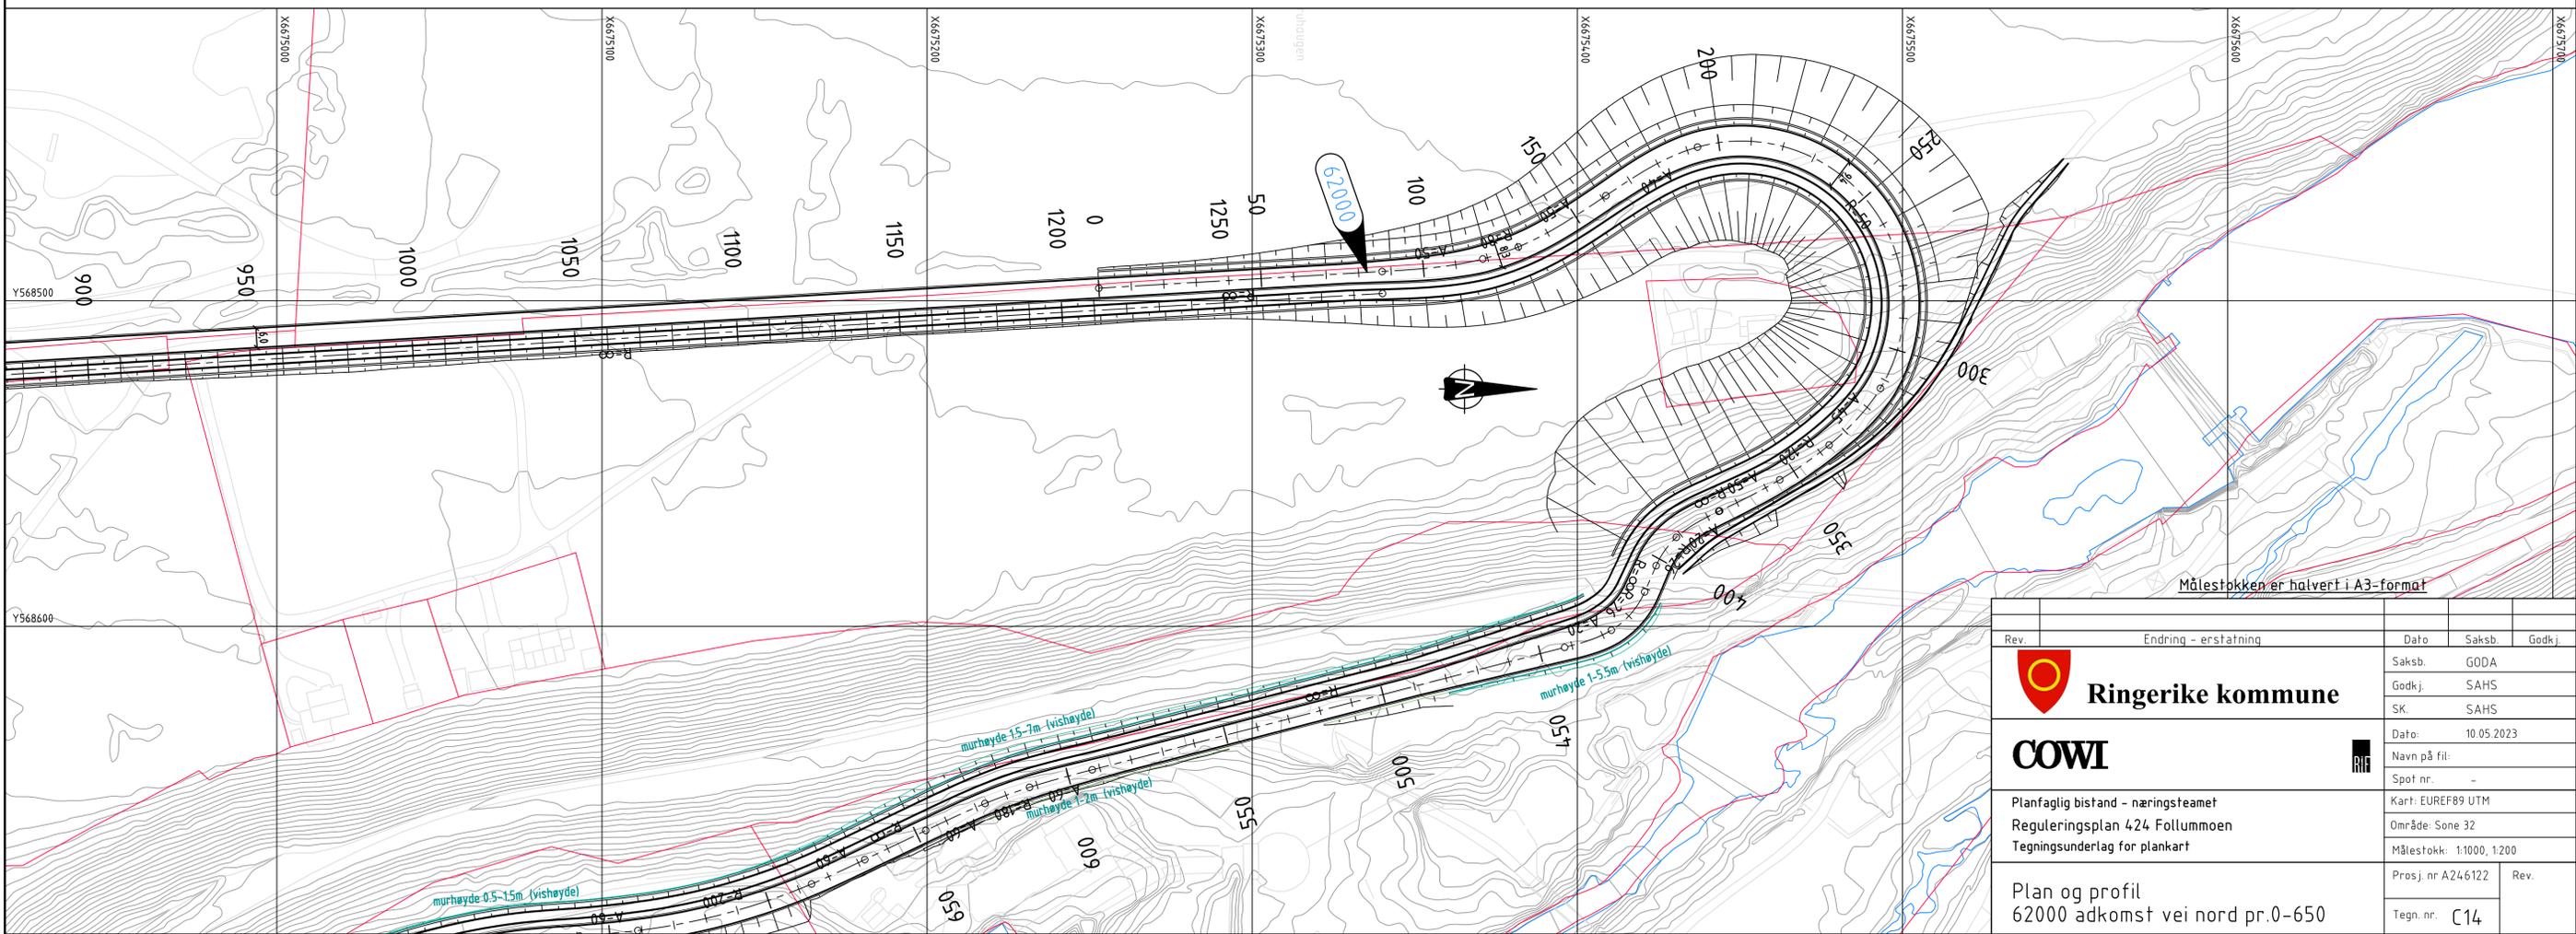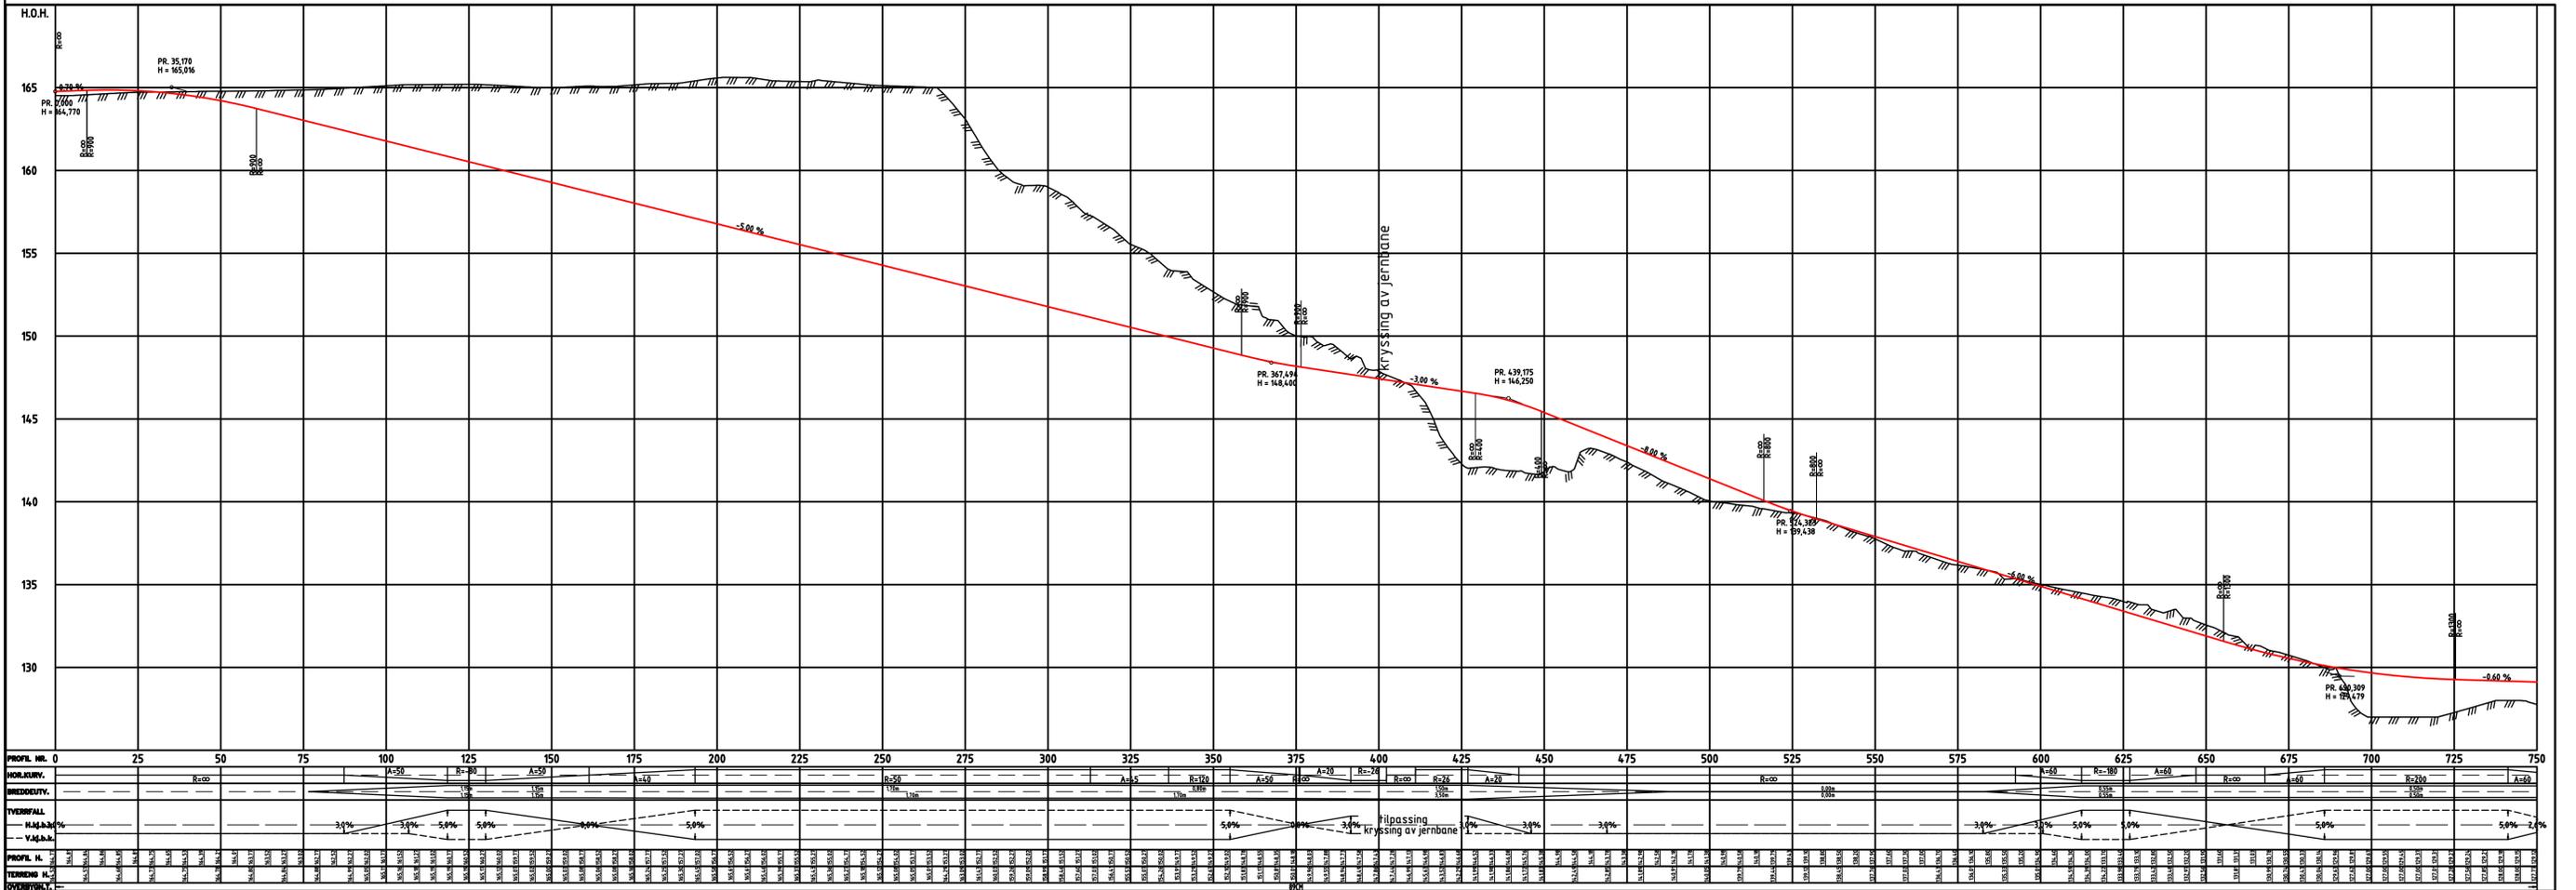



Rev.	Endring - erstafning	Dato	Saksb.	Godkj.
			GODA	
			SAHS	
			SAHS	
		Dato	10.05.2023	
		Navn på fil:		
		Spot nr.	-	
		Kart: EUREF89 UTM		
		Område: Sone 32		
		Målestokk: 1:1000, 1:200		
		Prosj nr A246122		Rev.
		Tegn. nr. C14		



Planfaglig bistand - næringssteamet  
 Reguleringsplan 424 Folltunmoen  
 Tegningsunderlag for plankart  
 Plan og profil  
 62000 adkomst vei nord pr.0-650



# 62000 adkomst vei område nord pr. 1300-1600

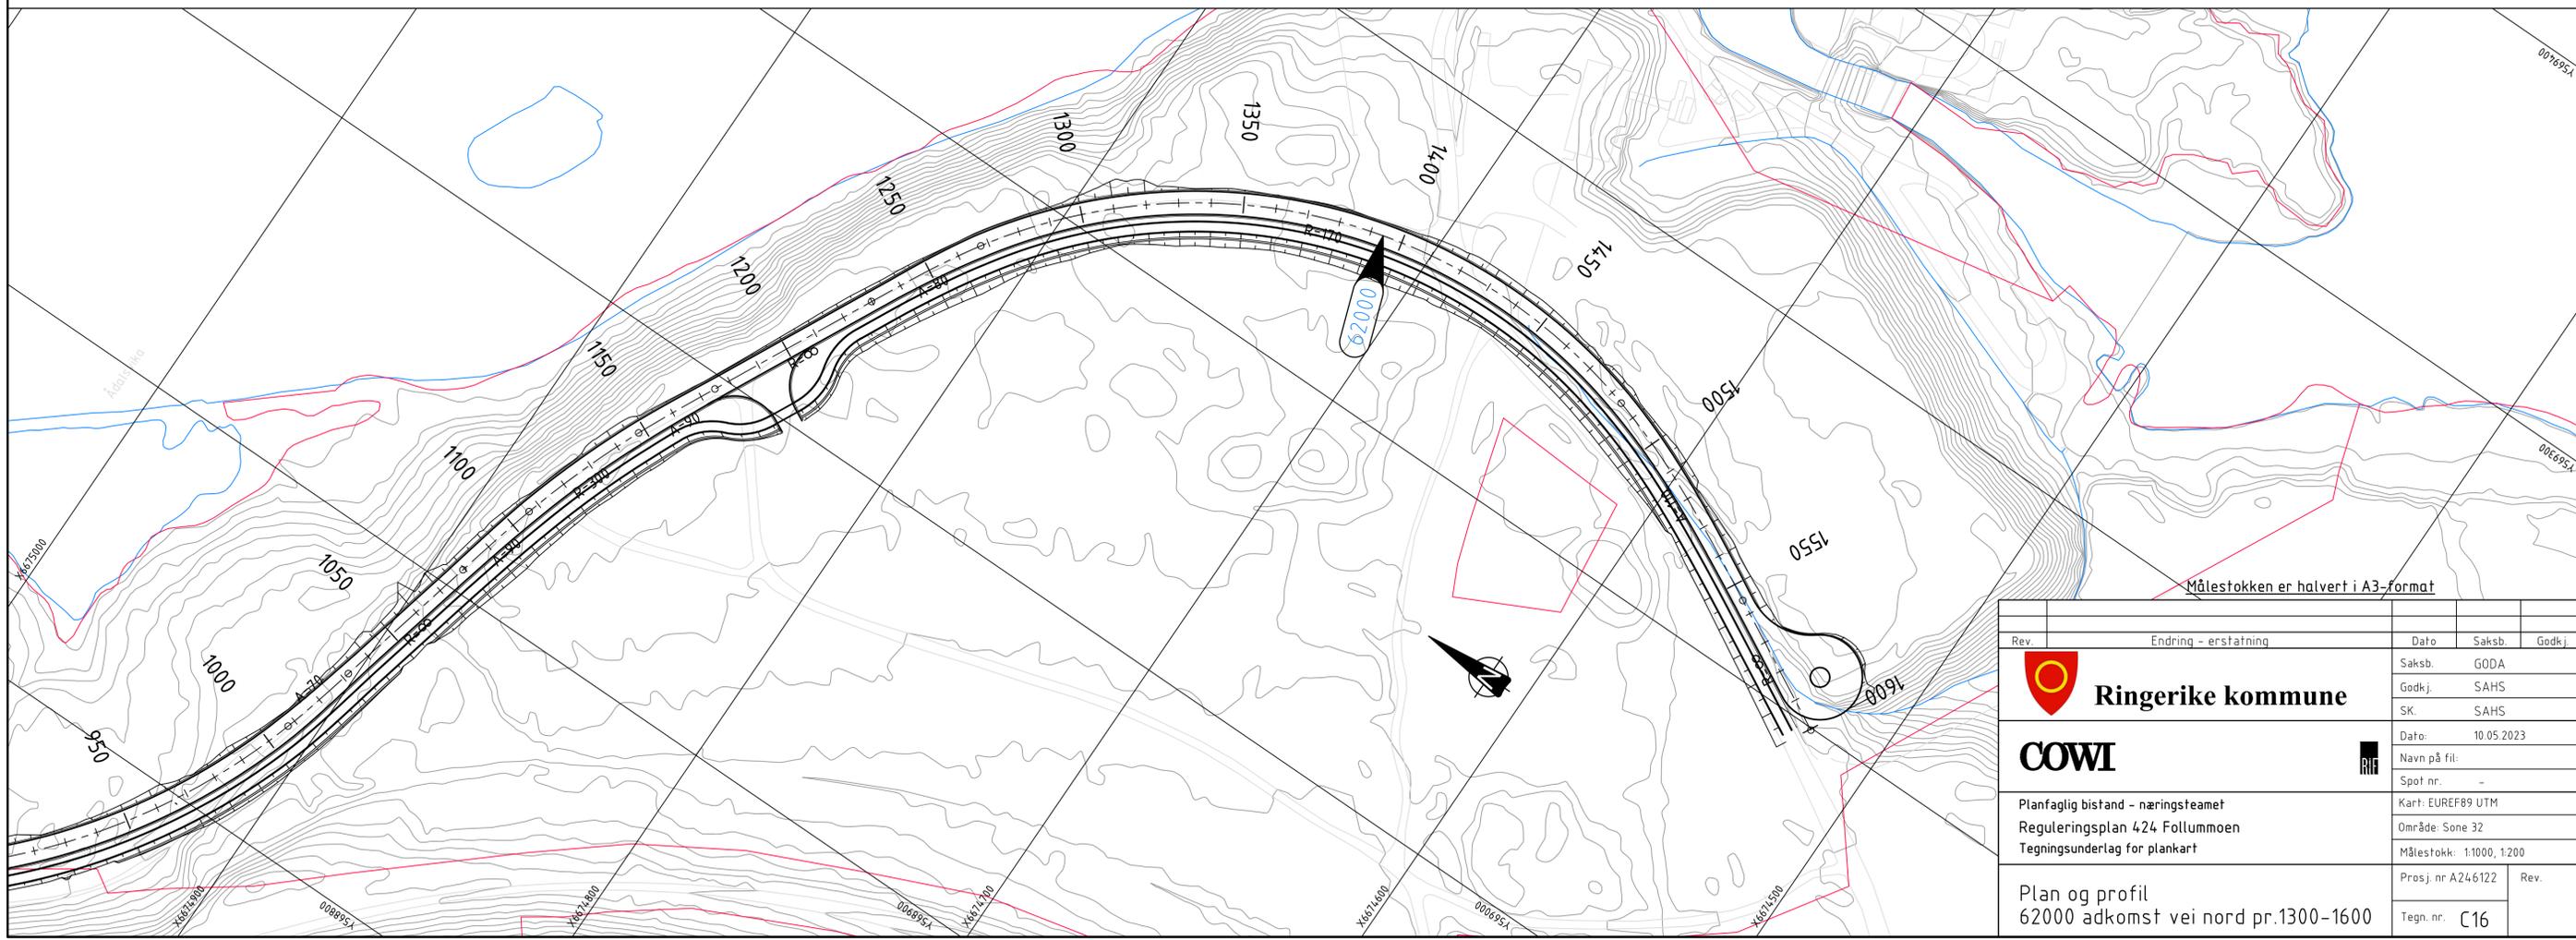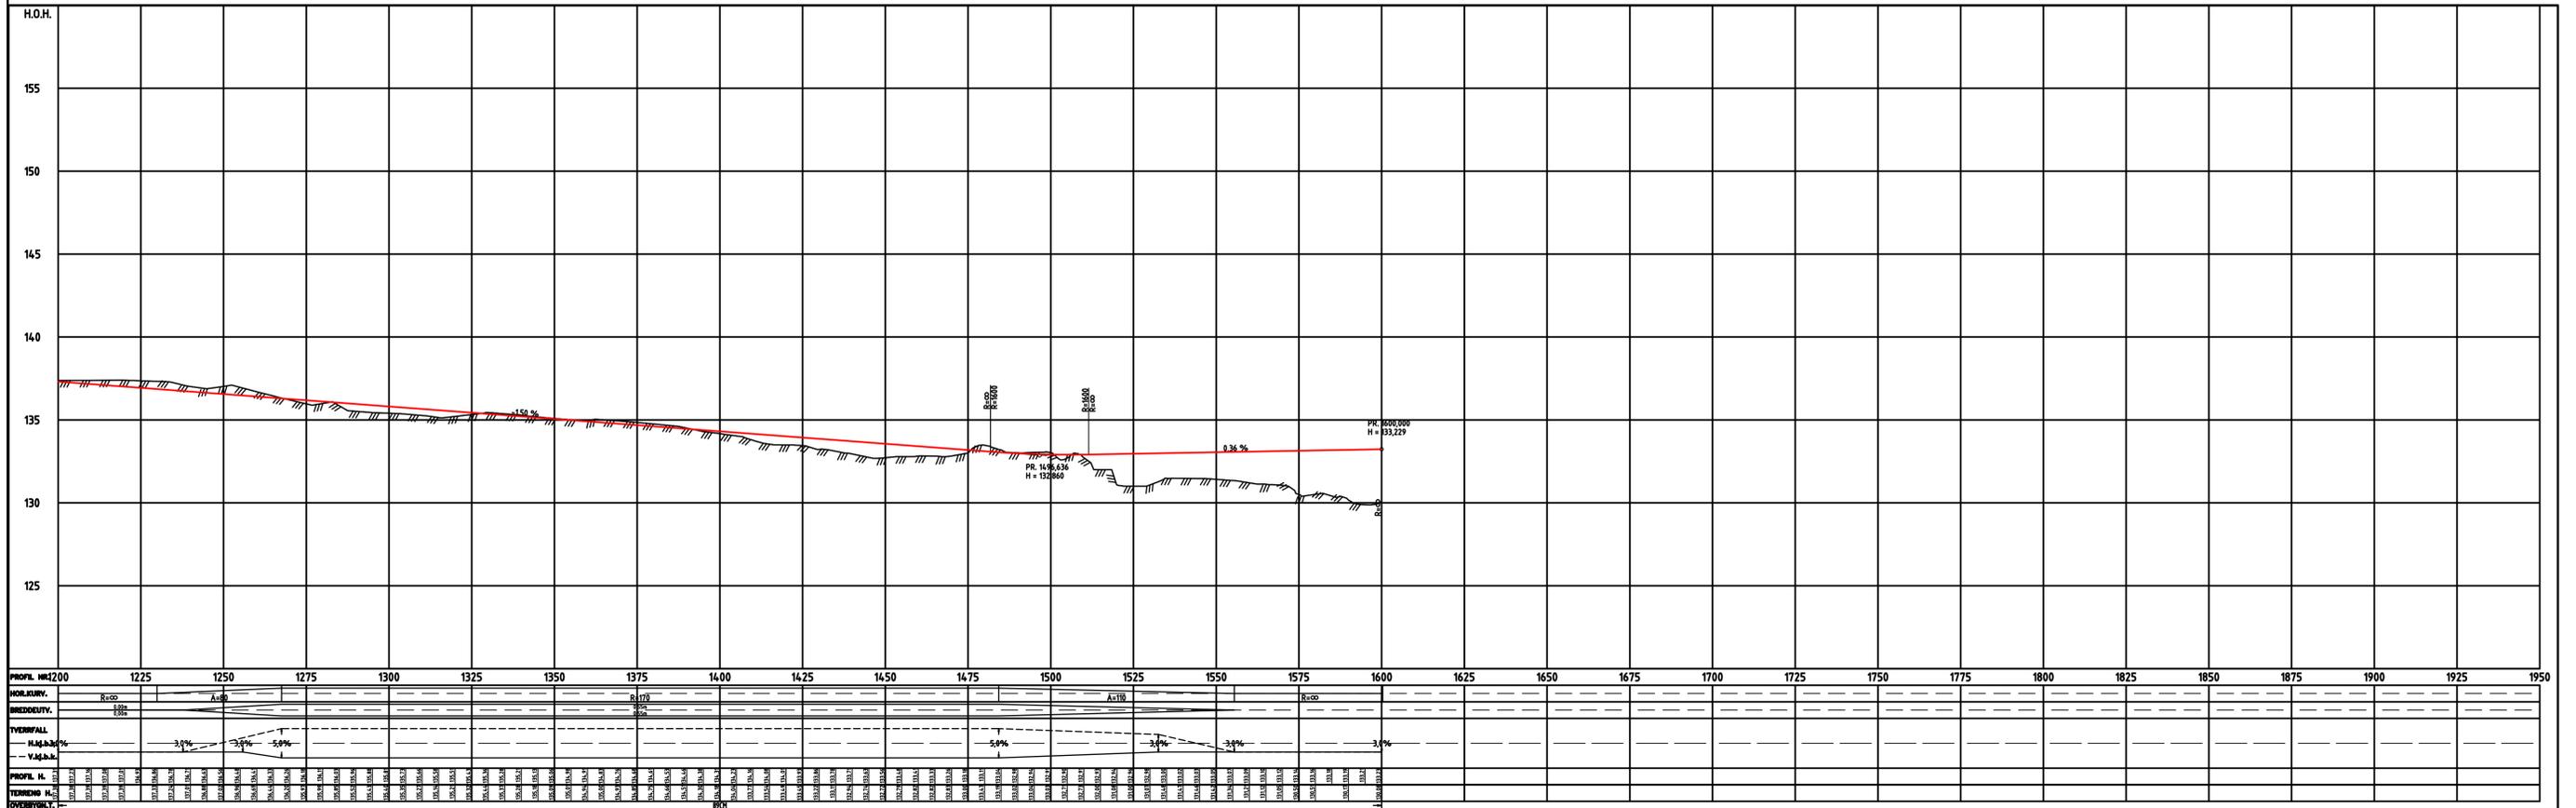

Rev.	Endring - erstafning	Dato	Saksb.	Godkj.
			GODA	
			SAHS	
			SAHS	
		Dato	10.05.2023	
		Navn på fil:		
		Spot nr.	-	
		Kart: EUREF89 UTM		
		Område: Sone 32		
		Målestokk: 1:1000, 1:200		
		Prosj. nr A246122	Rev.	
		Tegn. nr. C16		



Planfaglig bistand - næringssteamet  
 Reguleringsplan 424 Follummoen  
 Tegningsunderlag for plankart  
 Plan og profil  
 62000 adkomst vei nord pr.1300-1600