




Tegnforklaring

G4	Renovasjonsløsning	MF	PAA	180923
G3	Ikke utragede balkonger mot gate	MF	PAA	170223
G2	Stigebil, renovasjon, Sundgata	MF	PAA	310123
G1	Illustrasjonsplan	MF	PAA	281022
Rev.	Beskrivelse revisjon/ e-liste	UTF	KTR	Dato

Tegn.nr.	<b>A-10-03-G4</b>	Rev.	
Kunde	Byporten Hønefoss AS		
Stad	Ringerike		
Gnr/ Bnr	318/515, 318/90, 318/228, 318/516		
Adresse	Felt BK81 i Områdeplan		

Prosjekt **Byporten Hønefoss**

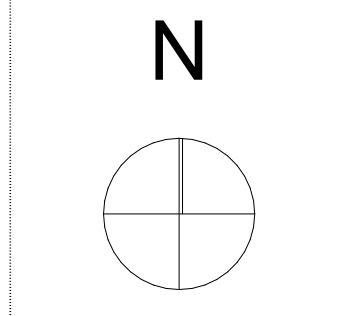


ARK	NUNO arkitektur AS
LARK	Grindaker Landskapsarkitektur
RIBR	Roar Jørgensen AS
RIB	Navn RIB
RIE	Navn RIE
RIV	Navn RIV
RIG	Navn RIG
RI-	Navn RI-
RI-	Navn RI-
RI-	Navn RI-

**NUNO**

NUNO arkitektur AS  
 Akersbakken 12 0172 Oslo 23 01 40 20  
 firmapost@nunoarkitektur.no

Fase	<b>Forprosjekt</b>
Mål A3	1:500
Mål A1	200%

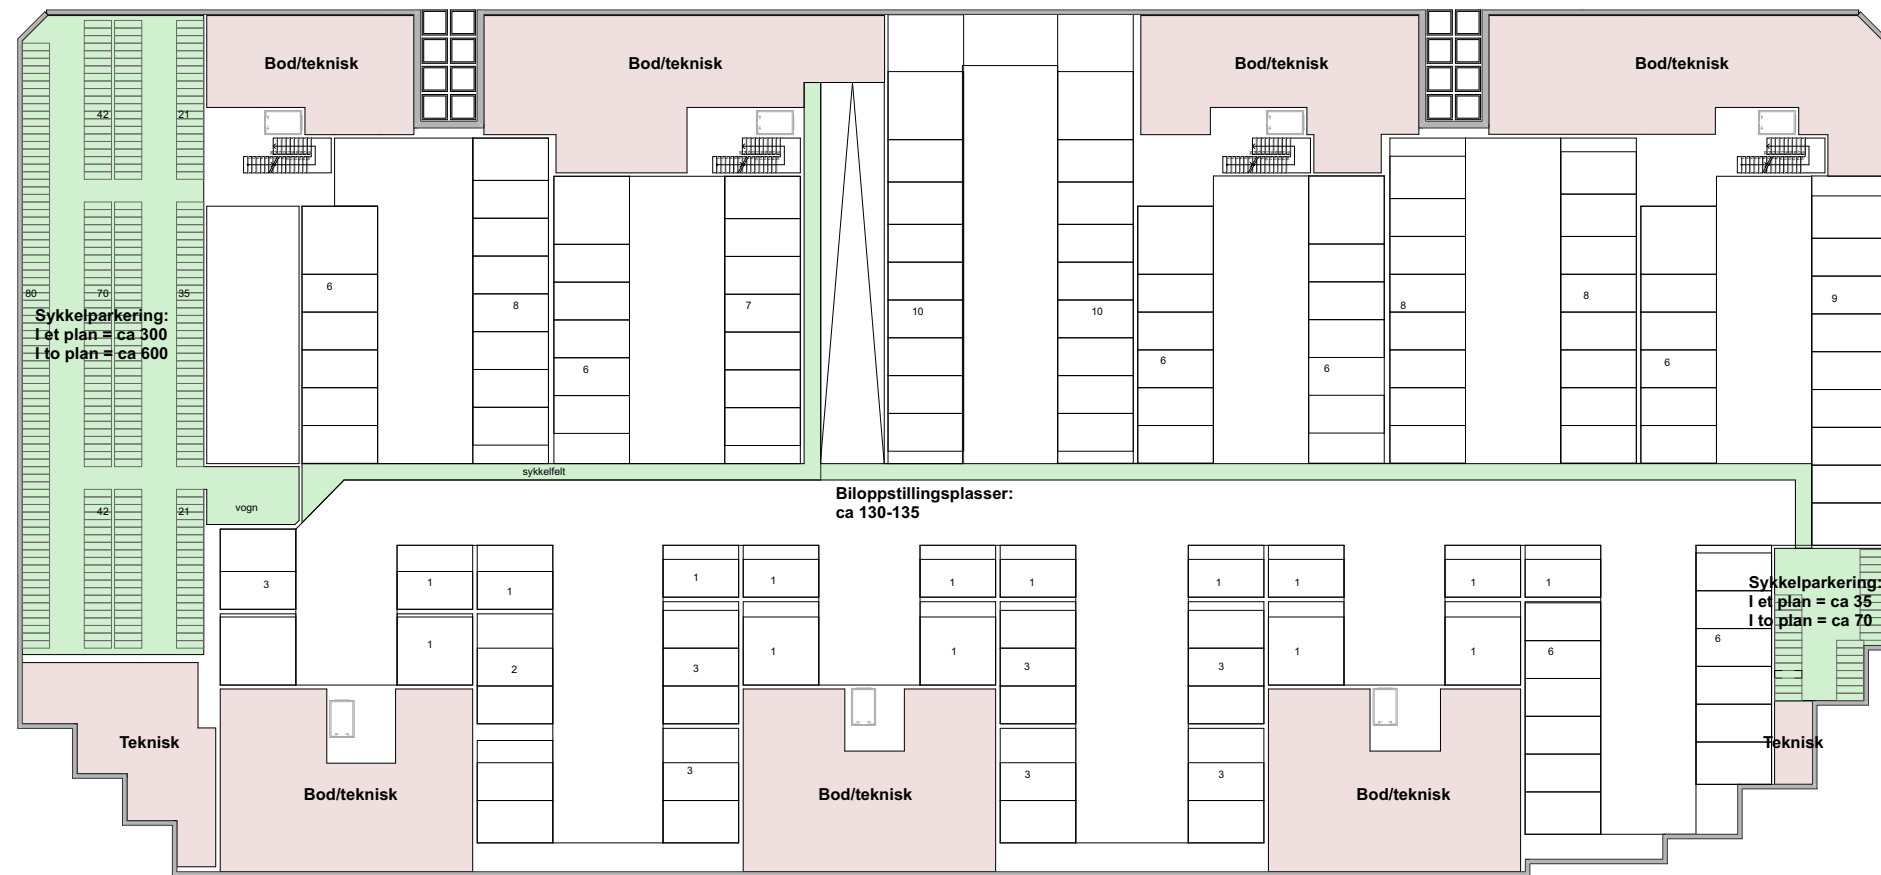

Tegnforklaring

- Sykkelareal
- Bod / Teknisk

G2	Sykkelparkering i est	MF	PAA	010223
G1	Arealoversikt	VR	PAA	271022
X1	Foreløpig	NN	NN	010113
Rev.	Beskrivelse revisjon/ e-liste	UTF	KTR	Dato

Tegn.nr. **A-22-U-00-G2** Rev.

Kunde **Byporten Hønefoss AS**

Sted **Ringerike**

Gnr/ Bnr **318/515, 318/90, 318/228, 318/516**

Adresse **Felt BKB1 i Områdeplan**

Prosjekt **Byporten Hønefoss**

ARK	<b>NUNO arkitektur AS</b>
LARK	Grindaker Landskapsarkitekter
RIBR	Roar Jørgensen AS
RIB	Navn RIB
RIE	Navn RIE
RIV	Navn RIV
RIG	Navn RIG
RI-	Navn RI-
RI--	Navn RI--
RI---	Navn RI---



NUNO arkitektur AS  
 Akersbakken 12 0172 Oslo 23 01 40 20  
 firmapost@nunoarkitektur.no

Fase **Reguleringsendring**

Mål A3 **1:500, 1:633,28** Mål A1 **200%**

Tittel **Arealoversikt Plan U**

Tegn.nr. **A-22-U-00-G2** Rev.



- Tegnforklaring
- 4-5 Roms  
100m<sup>2</sup> +
  - 4 Roms  
80-95m<sup>2</sup>
  - 4 Roms  
75m<sup>2</sup>
  - 3 Roms  
50-60m<sup>2</sup>
  - 2 Roms  
39-50m<sup>2</sup>
  - 1 Roms  
22-25m<sup>2</sup>
  - Næring /  
Fellesarealer

G1	Arealoversikt	MF	PAA	271022
X1	Foreløpig	NN	NN	010113
Rev.	Beskrivelse revisjon/ e-liste	UTF	KTR	Dato
Tegn.nr.	<b>A-22-01-00-G1</b>			
Kunde	Byporten Hønefoss AS			
Sted	Ringerike			
Gnr/ Bnr	318/515, 318/90, 318/228, 318/516			
Adresse	Felt BKB1   Områdeplan			


Prosjekt **Byporten Hønefoss**

ARK	NUNO arkitektur AS
LARK	Grindaker Landskapsarkitekter
RIBR	Roar Jørgensen AS
RIB	Navn RIB
RIE	Navn RIE
RIV	Navn RIV
RIG	Navn RIG
RI-	Navn RI-
RI-	Navn RI-
RI-	Navn RI-



Fase **Reguleringsending**  
Mål A3 1:500, 1:633,28 Mål A1 200%

Titel **Arealoversikt Plan 1**  
Tegn.nr. **A-22-01-00-G1** Rev.

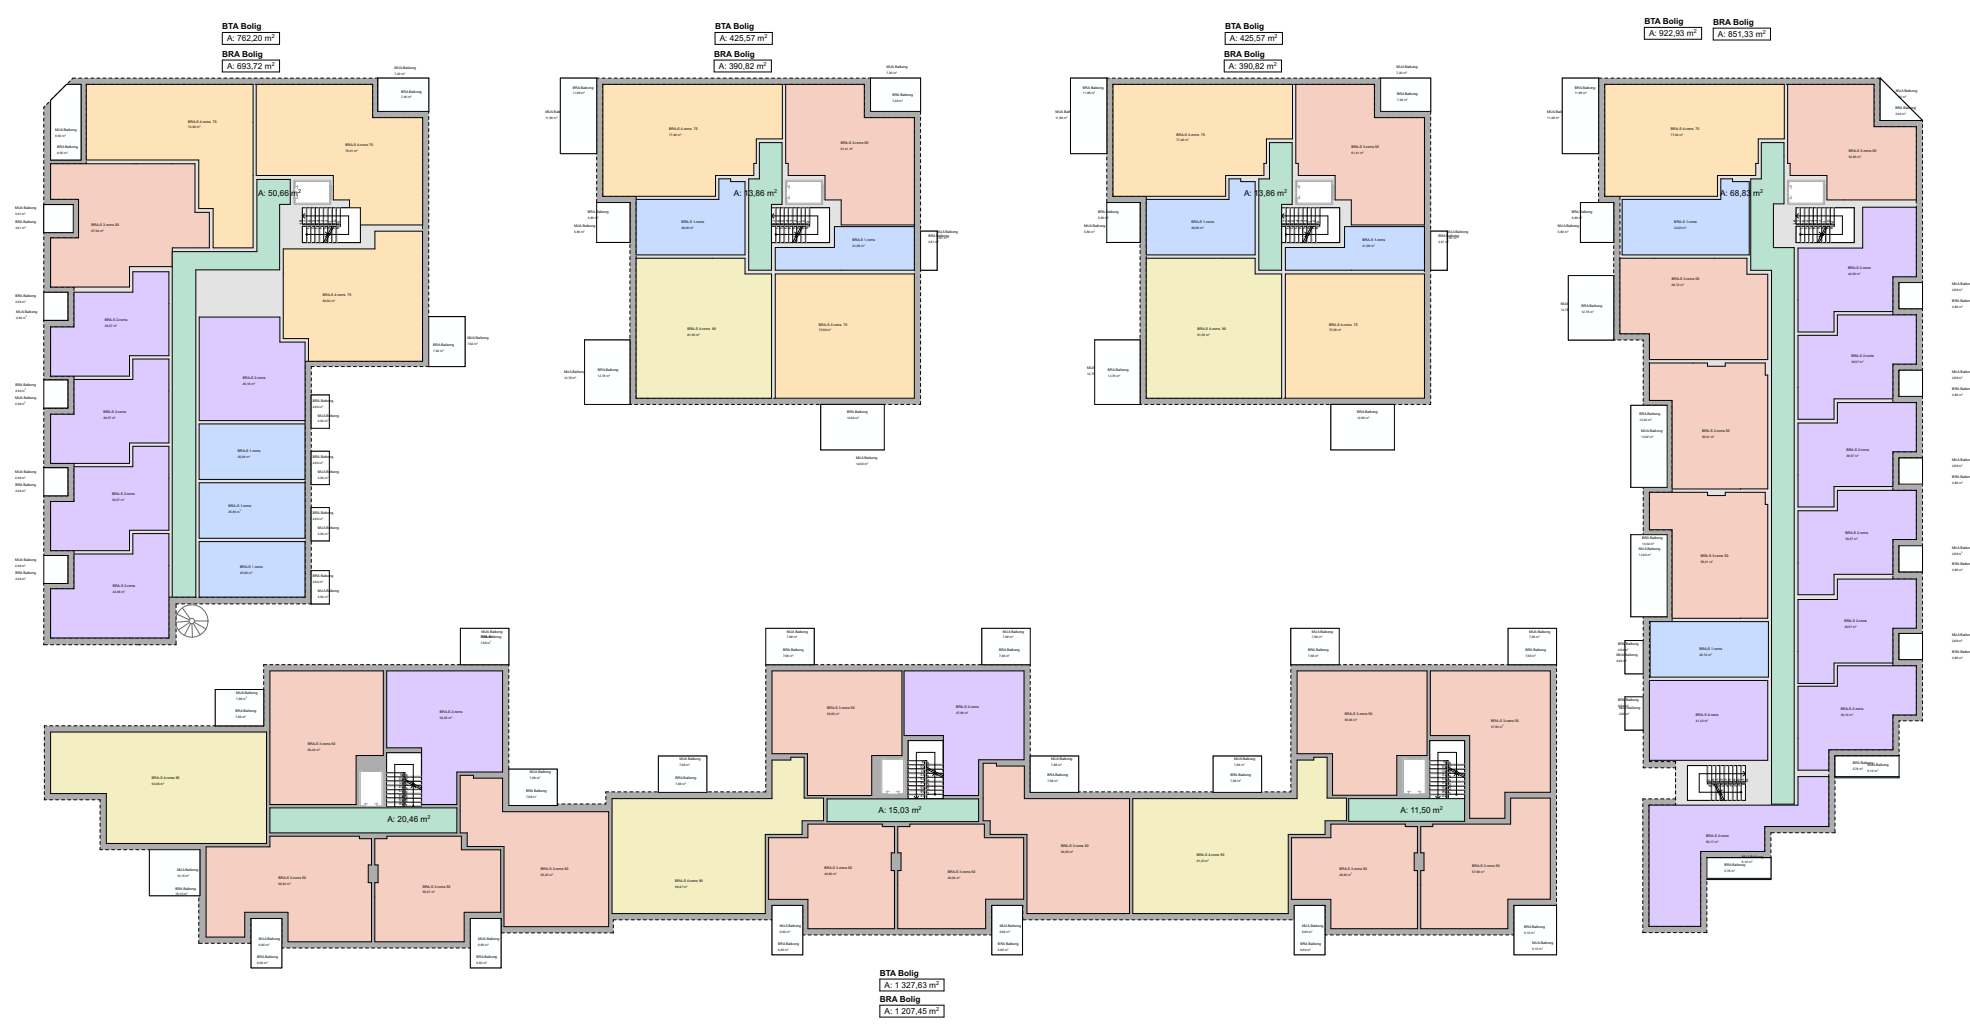

- Tegnforklaring
- 4-5 Roms  
100m<sup>2</sup> +
  - 4 Roms  
80-95m<sup>2</sup>
  - 4 Roms  
75m<sup>2</sup>
  - 3 Roms  
50-60m<sup>2</sup>
  - 2 Roms  
39-50m<sup>2</sup>
  - 1 Roms  
22-25m<sup>2</sup>
  - Næring /  
Fellesarealer

G2	Ikke utkragede balkonger mot gate	MF	PAA	170223
G1	Arealoversikt	MF	PAA	271022
X1	Foreløpig	NN	NN	010113
Rev.	Beskrivelse revisjon/ e-liste	UTF	KTR	Dato

Tegn.nr. **A-22-02-00-G2** Rev.

Kunde **Byporten Hønefoss AS**

Sted **Ringrike**

Gnr/ Bnr **318/515, 318/90, 318/228, 318/516**

Adresse **Felt BKB1 i Områdeplan**

Prosjekt **Byporten Hønefoss**

ARK	NUNO arkitektur AS
LARK	Grindaker Landskapsarkitektur
RIBR	Roar Jørgensen AS
RIB	Navn RIB
RIE	Navn RIE
RIV	Navn RIV
RIG	Navn RIG
RI-	Navn RI-
RI--	Navn RI--
RI---	Navn RI---




Fase **Reguleringsending**

Mål A3 **1:500, 1:633,28** Mål A1 **200%**

Titel **Arealoversikt Plan 2**

Tegn.nr. **A-22-02-00-G2** Rev.

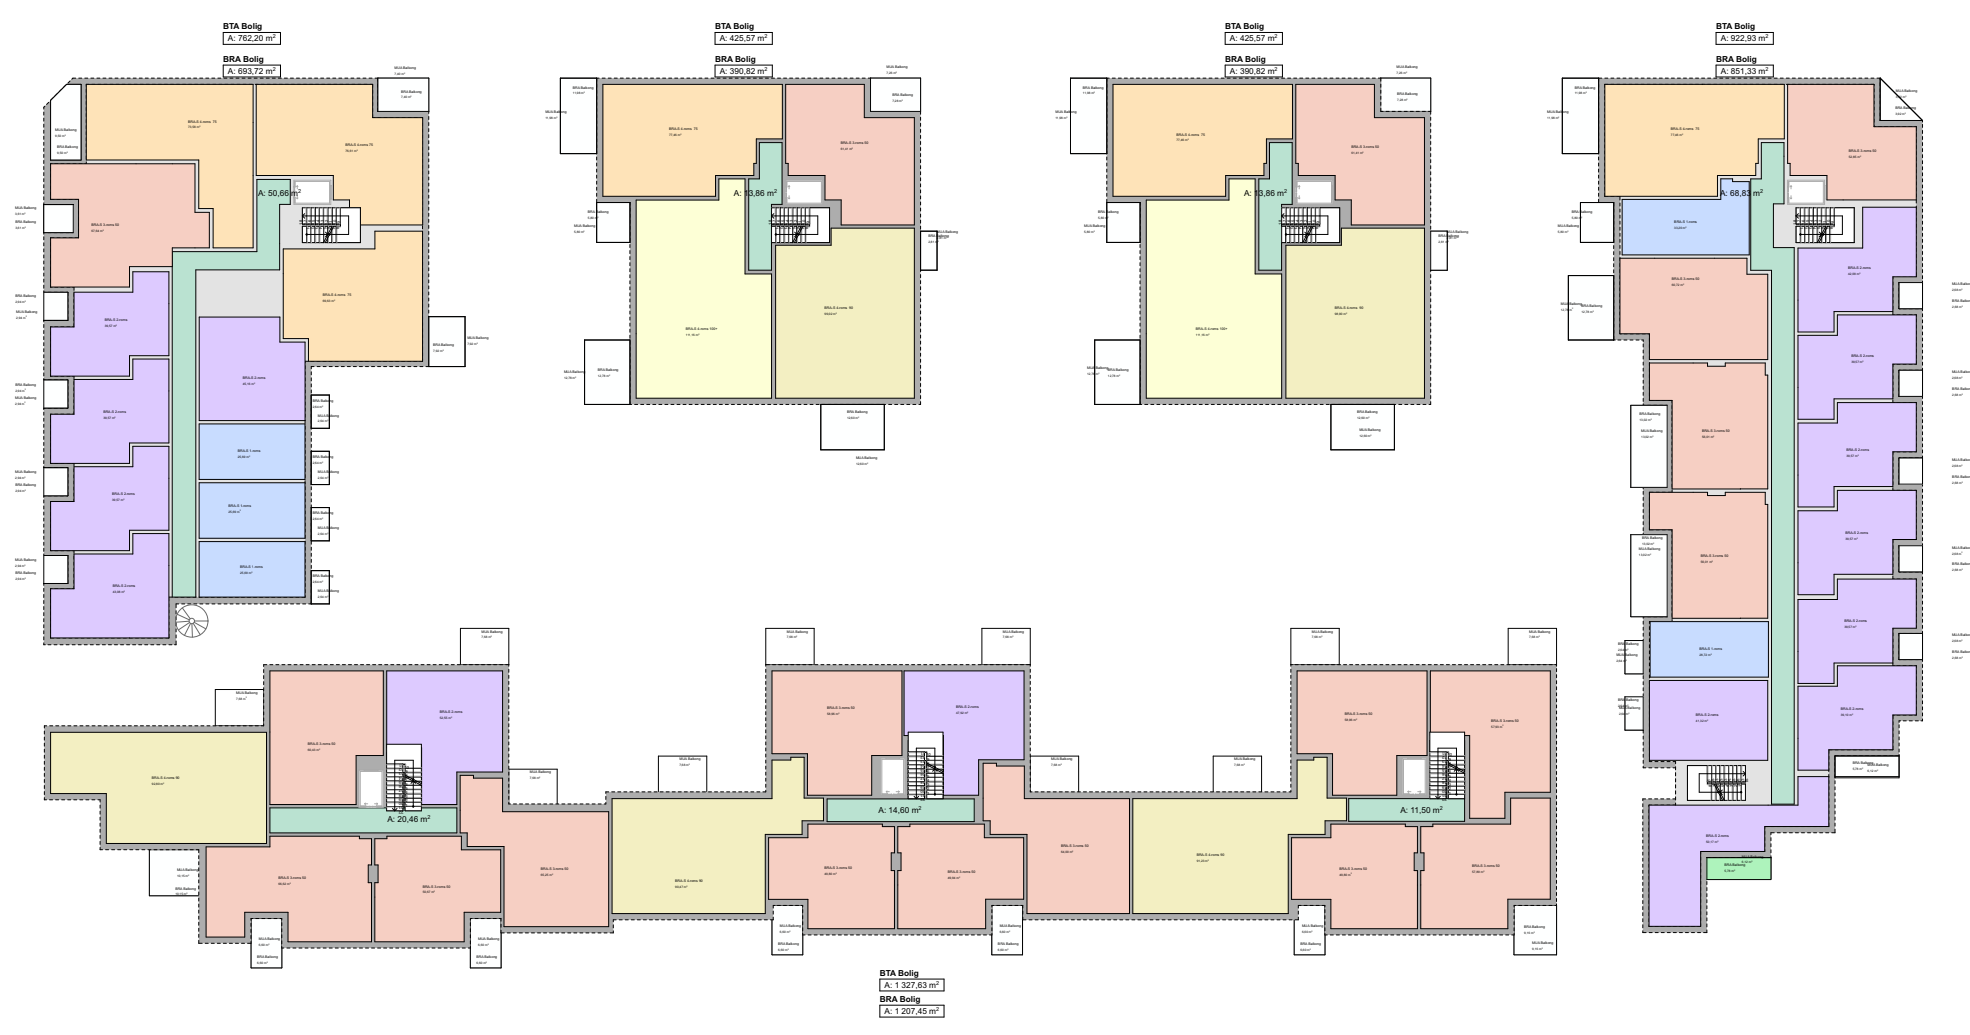

- Tegnforklaring
- 4-5 Roms  
100m<sup>2</sup> +
  - 4 Roms  
80-95m<sup>2</sup>
  - 4 Roms  
75m<sup>2</sup>
  - 3 Roms  
50-60m<sup>2</sup>
  - 2 Roms  
39-50m<sup>2</sup>
  - 1 Roms  
22-25m<sup>2</sup>
  - Næring /  
Fellesarealer

G2	Ikke utkragede balkonger mot gate	MF	PAA	170223
G1	Arealoversikt	MF	PAA	271022
X1	Foreløpig	NN	NN	010113
Rev.	Beskrivelse revisjon/ e-liste	UTF	KTR	Dato

Tegn.nr. **A-22-03-00-G2** Rev.

Kunde **Byporten Hønefoss AS**

Sted **Ringrike**

Gnr/ Bnr **318/515, 318/90, 318/228, 318/516**

Adresse **Felt BKB1 i Områdeplan**

Prosjekt **Byporten Hønefoss**

ARK	NUNO arkitektur AS
LARK	Grindaker Landskapsarkitektur
RIBR	Roar Jørgensen AS
RIB	Navn RIB
RIE	Navn RIE
RIV	Navn RIV
RIG	Navn RIG
RI-	Navn RI-
RI--	Navn RI--
RI---	Navn RI---



Fase **Reguleringsending**

Mål A3 **1:500, 1:633,28** Mål A1 **200%**

Titel **Arealoversikt Plan 3**

Tegn.nr. **A-22-03-00-G2** Rev.



Tegnforklaring

	4-5 Roms 100m <sup>2</sup> +
	4 Roms 80-95m <sup>2</sup>
	4 Roms 75m <sup>2</sup>
	3 Roms 50-60m <sup>2</sup>
	2 Roms 39-50m <sup>2</sup>
	1 Roms 22-25m <sup>2</sup>
	Næring / Fellesareale

G2	Ikke utkragede balkonger mot gate	MF	PAA	170223
G1	Arealoversikt	MF	PAA	271022
X1	Foreløpig	NN	NN	010113
Rev.	Beskrivelse revisjon/ e-liste	UTF	KTR	Dato
Tegn.nr.	<b>A-22-04-00-G2</b>			
Kunde	Byporten Hønefoss AS			
Stad	Ringene			
Gnr/ Bnr	318/515, 318/90, 318/228, 318/516			
Adresse	Felt BKB1   Områdeplan			





Prosjekt **Byporten Hønefoss**

ARK	NUNO arkitektur AS
LARK	Grindaker Landskapsarkitektur
RIBR	Roar Jørgensen AS
RIB	Navn RIB
RIE	Navn RIE
RIV	Navn RIV
RIG	Navn RIG
RI-	Navn RI-
RI-	Navn RI-
RI-	Navn RI-



Fase **Reguleringsendring**  
Mål A3 1:500, 1:633,28 Mål A1 200%

Titel **Arealoversikt Plan 4**  
Tegn.nr. **A-22-04-00-G2**

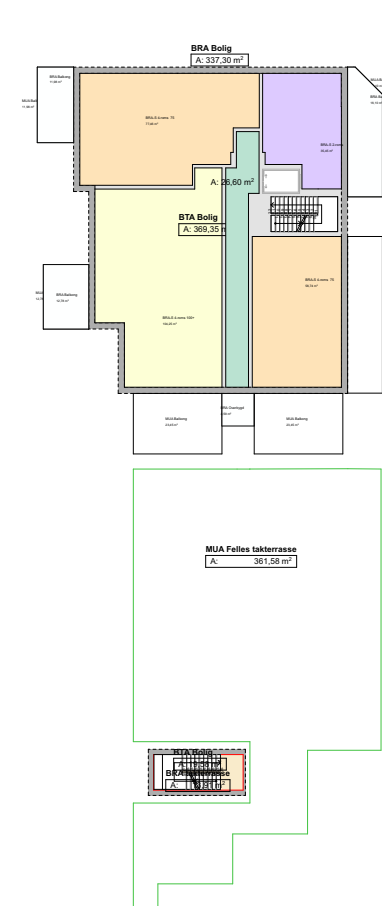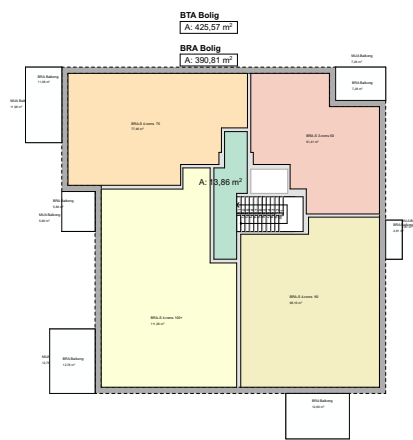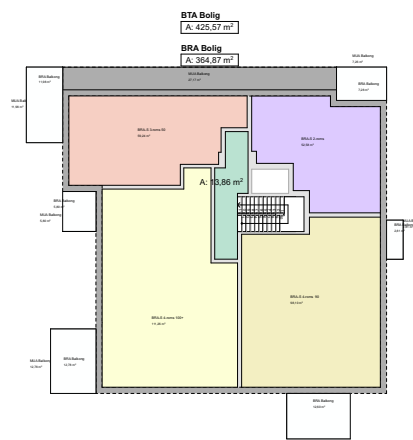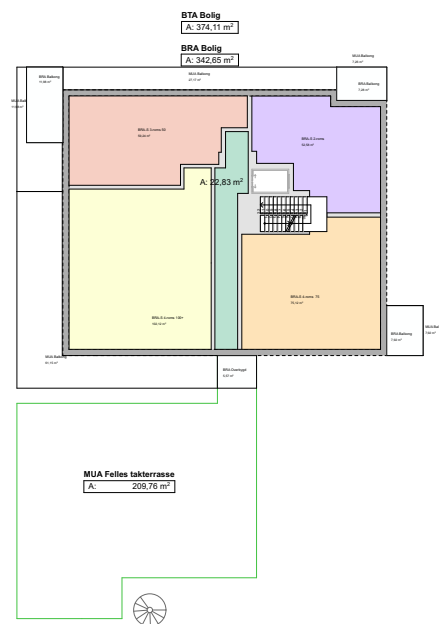

Tegnforklaring

- 4-5 Roms  
100m<sup>2</sup> +
- 4 Roms  
80-95m<sup>2</sup>
- 4 Roms  
75m<sup>2</sup>
- 3 Roms  
50-60m<sup>2</sup>
- 2 Roms  
39-50m<sup>2</sup>
- 1 Roms  
22-25m<sup>2</sup>
- Næring /  
Fellesarealer

G2	Volumjustering i østre tårnbygg	MF	PAA	010223
G1	Arealoversikt	MF	PAA	271022
X1	Foreløpig	NN	NN	010113
Rev.	Beskrivelse revisjon/ e-liste	UTF	KTR	Dato

Tegn.nr. **A-22-05-00-G2** Rev.  
 Kunde **Byporten Hønefoss AS**  
 Stad Ringerike  
 Gnr/ Bnr 318/515, 318/90, 318/228, 318/516  
 Adresse Felt BKB1 i Områdeplan

Prosjekt **Byporten Hønefoss**

ARK	NUNO arkitektur AS
LARK	Grindaker Landskapsarkitektur
RIBR	Roar Jørgensen AS
RIB	Navn RIB
RIE	Navn RIE
RIV	Navn RIV
RIG	Navn RIG
RI-	Navn RI-
RI--	Navn RI--
RI---	Navn RI---





**NUNO**  
 NUNO arkitektur AS  
 Akersbakken 12 0172 Oslo 23 01 40 20  
 firmapost@nunoarkitektur.no  
 Fil

Fase **Reguleringsendring**  
 Mal A3 1:500, 1:633,28 Mal A1 200%

Titel **Arealoversikt Plan 5**

Tegn.nr. **A-22-05-00-G2** Rev.



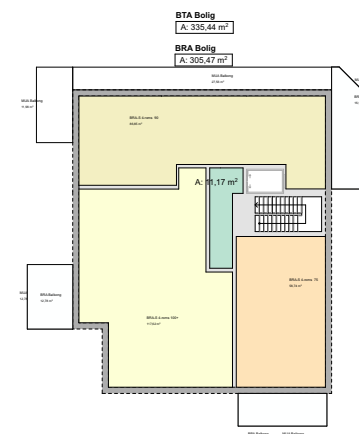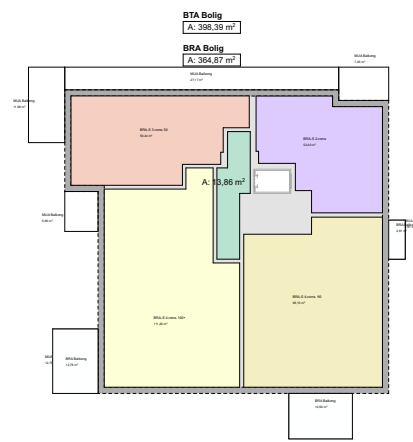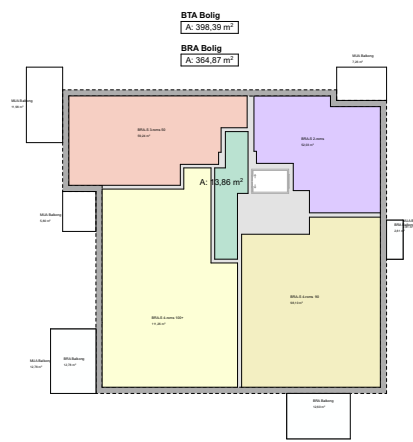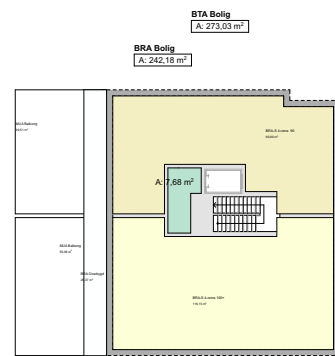

- Tegnforklaring
- 4-5 Roms  
100m2 +
  - 4 Roms  
80-95m2
  - 4 Roms  
75m2
  - 3 Roms  
50-60m2
  - 2 Roms  
39-50m2
  - 1 Roms  
22-25m2
  - Næring /  
Fellesarealer

G2	Volumjustering i østre tårnbygg	MF	PAA	010223
G1	Arealoversikt	MF	PAA	271022
X1	Foreløpig	NN	NN	010113
Rev.	Beskrivelse revisjon/ e-liste	UTF	KTR	Dato

Tegn.nr.	<b>A-22-06-00-G2</b>	Rev.
Kunde	Byporten Hønefoss AS	
Sted	Ringerike	
Gnr/ Bnr	318/515, 318/90, 318/228, 318/516	
Adresse	Felt BKB1 i Områdeplan	

Prosjekt **Byporten Hønefoss**

ARK	NUNO arkitektur AS
LARK	Grindaker Landskapsarkitekter
RIBR	Roar Jørgensen AS
RIB	Navn RIB
RIE	Navn RIE
RIV	Navn RIV
RIG	Navn RIG
RI-	Navn RI-
RI--	Navn RI--
RI---	Navn RI---

**NUNO**

NUNO arkitektur AS  
Akersbakken 12 0172 Oslo 23 01 40 20  
firmapost@nunoarkitektur.no

Fil

Fase **Reguleringsendring**  
Mål A3 1:500, 1:633,28 Mål A1 200%

Titel **Arealoversikt Plan 6**

Tegn.nr. **A-22-06-00-G2** Rev.