



Hjørne mot sørvest (Storgata/Owrengate)– dag og kveld





Hjørne mot sørøst (Kongensgate/Owrensgate) – dag og kveld





Hjørne mot nordvest (Sundgata/Storgata) - dag og kveld



Hjørne mot nordøst (Sundgata/Kongesgate) – dag og kveld



Bakgård



Bakgård fra bakkeplan



Mellom bygg – adkomst fra sørøst.



Snarveg med adkomst fra Storgata




Adkomst for bil (nedkjøringsrampe fra Sundgata)




Adkomst til gårdsrom fra Sundgata (Avfallsbeholdere er ikke modellert)


Volumskisse.
Regulering

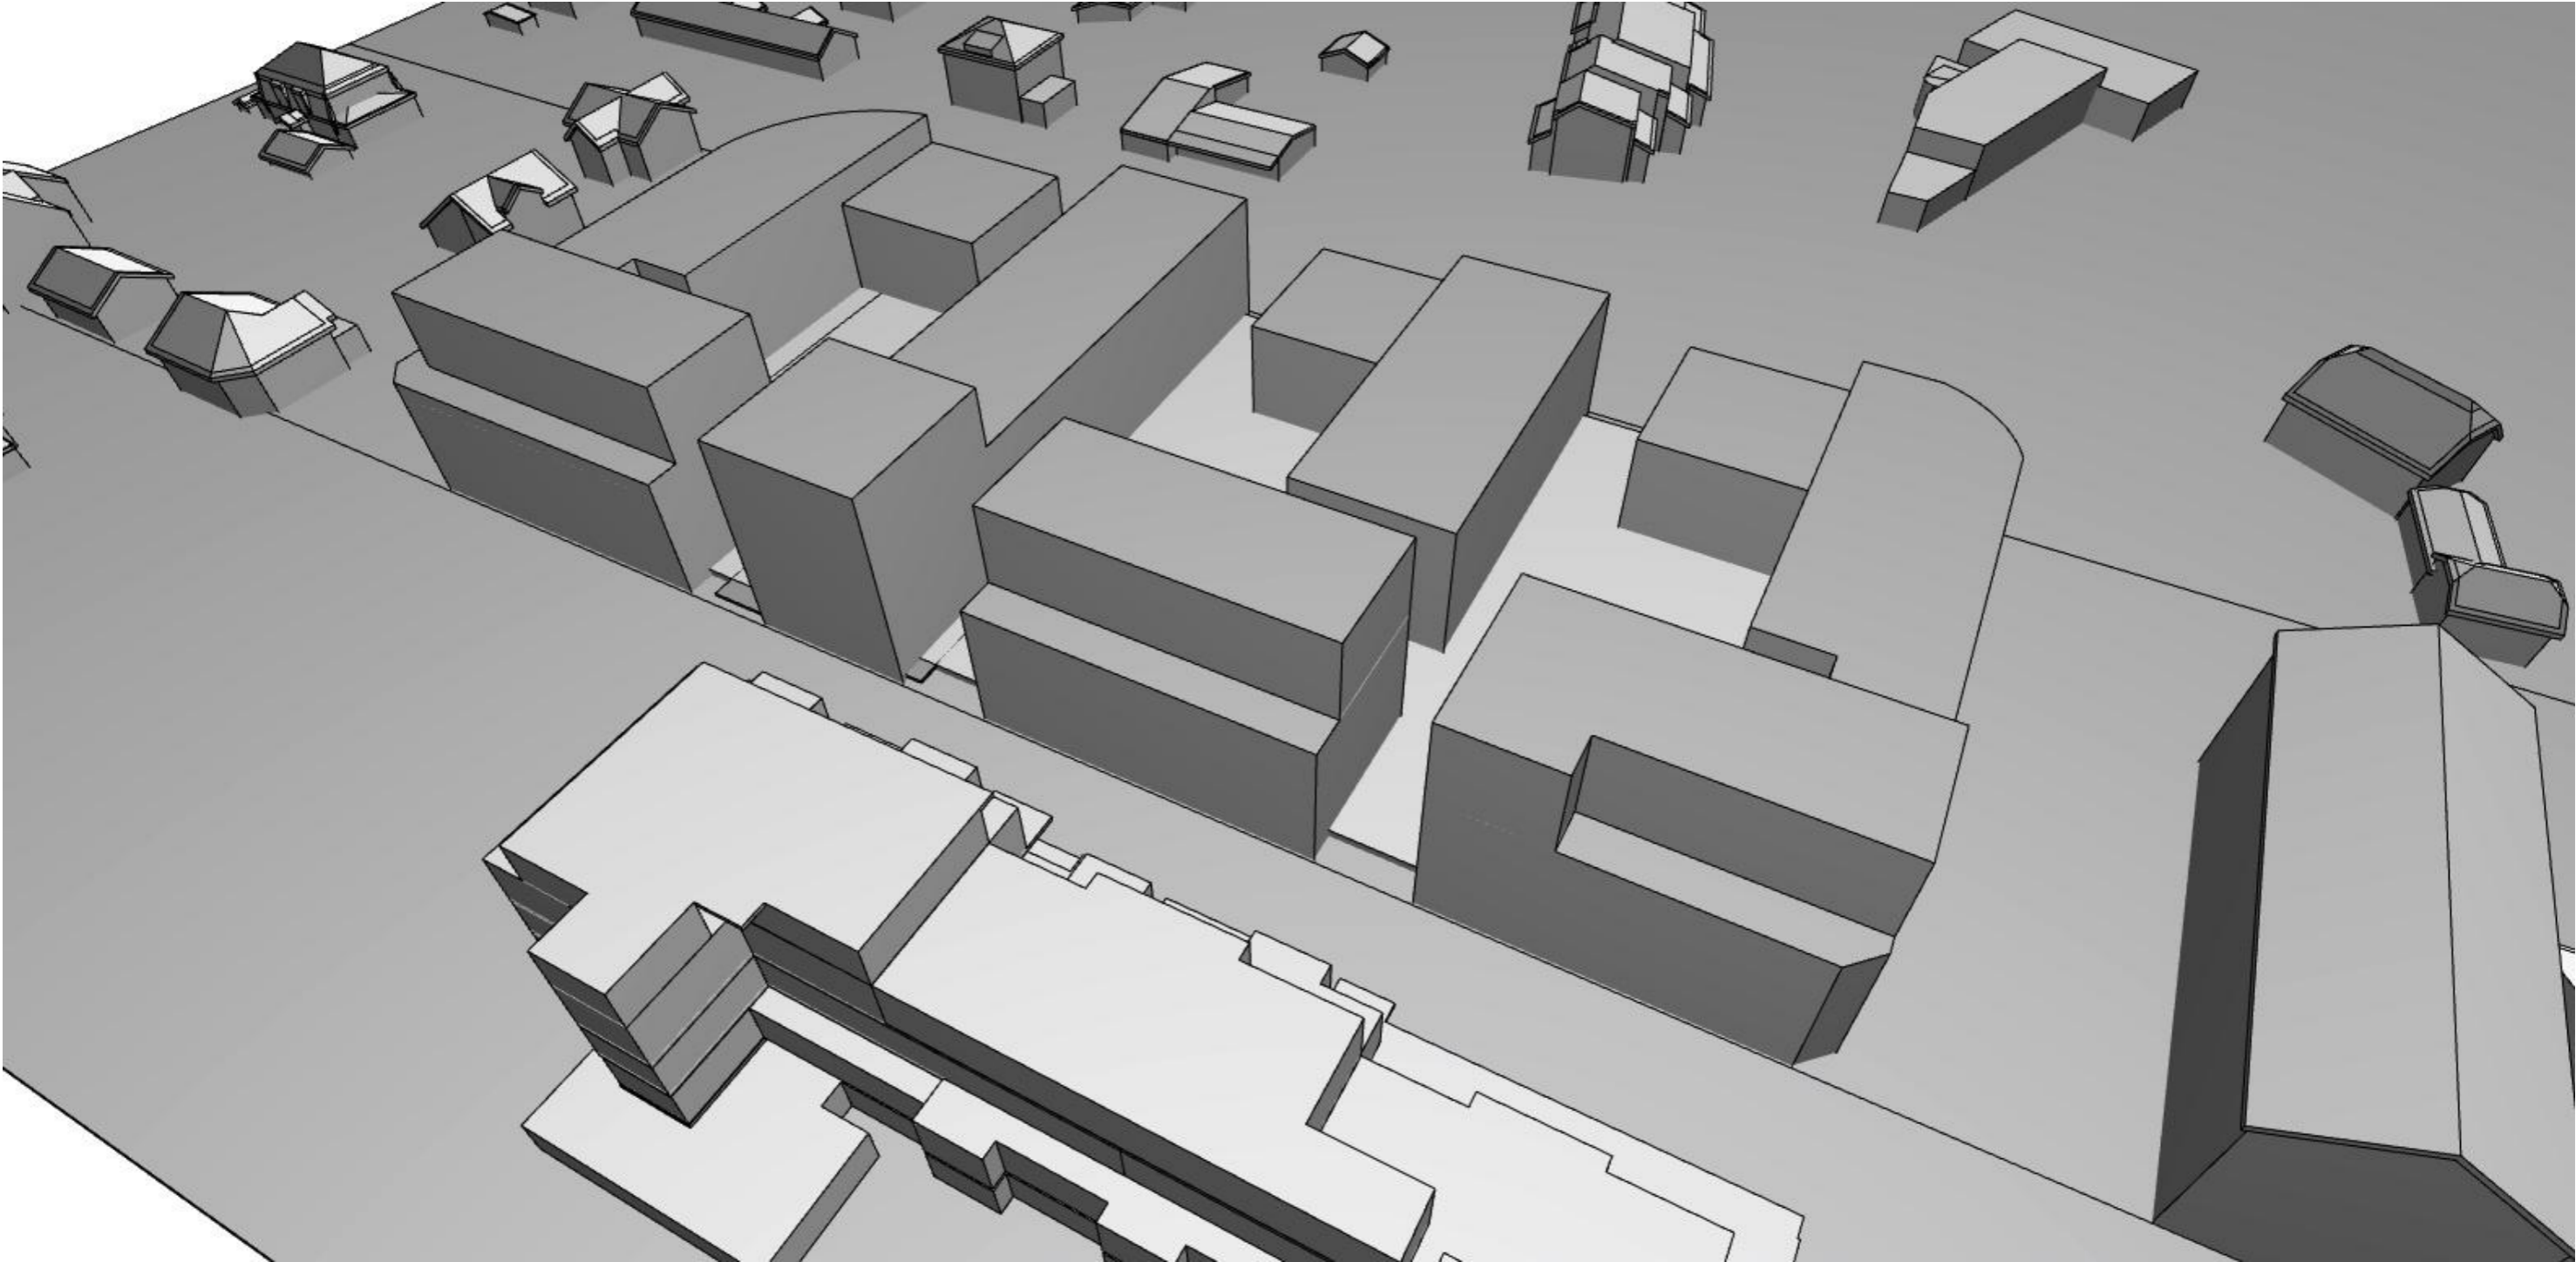

Volumskisse.
Vårt förslag

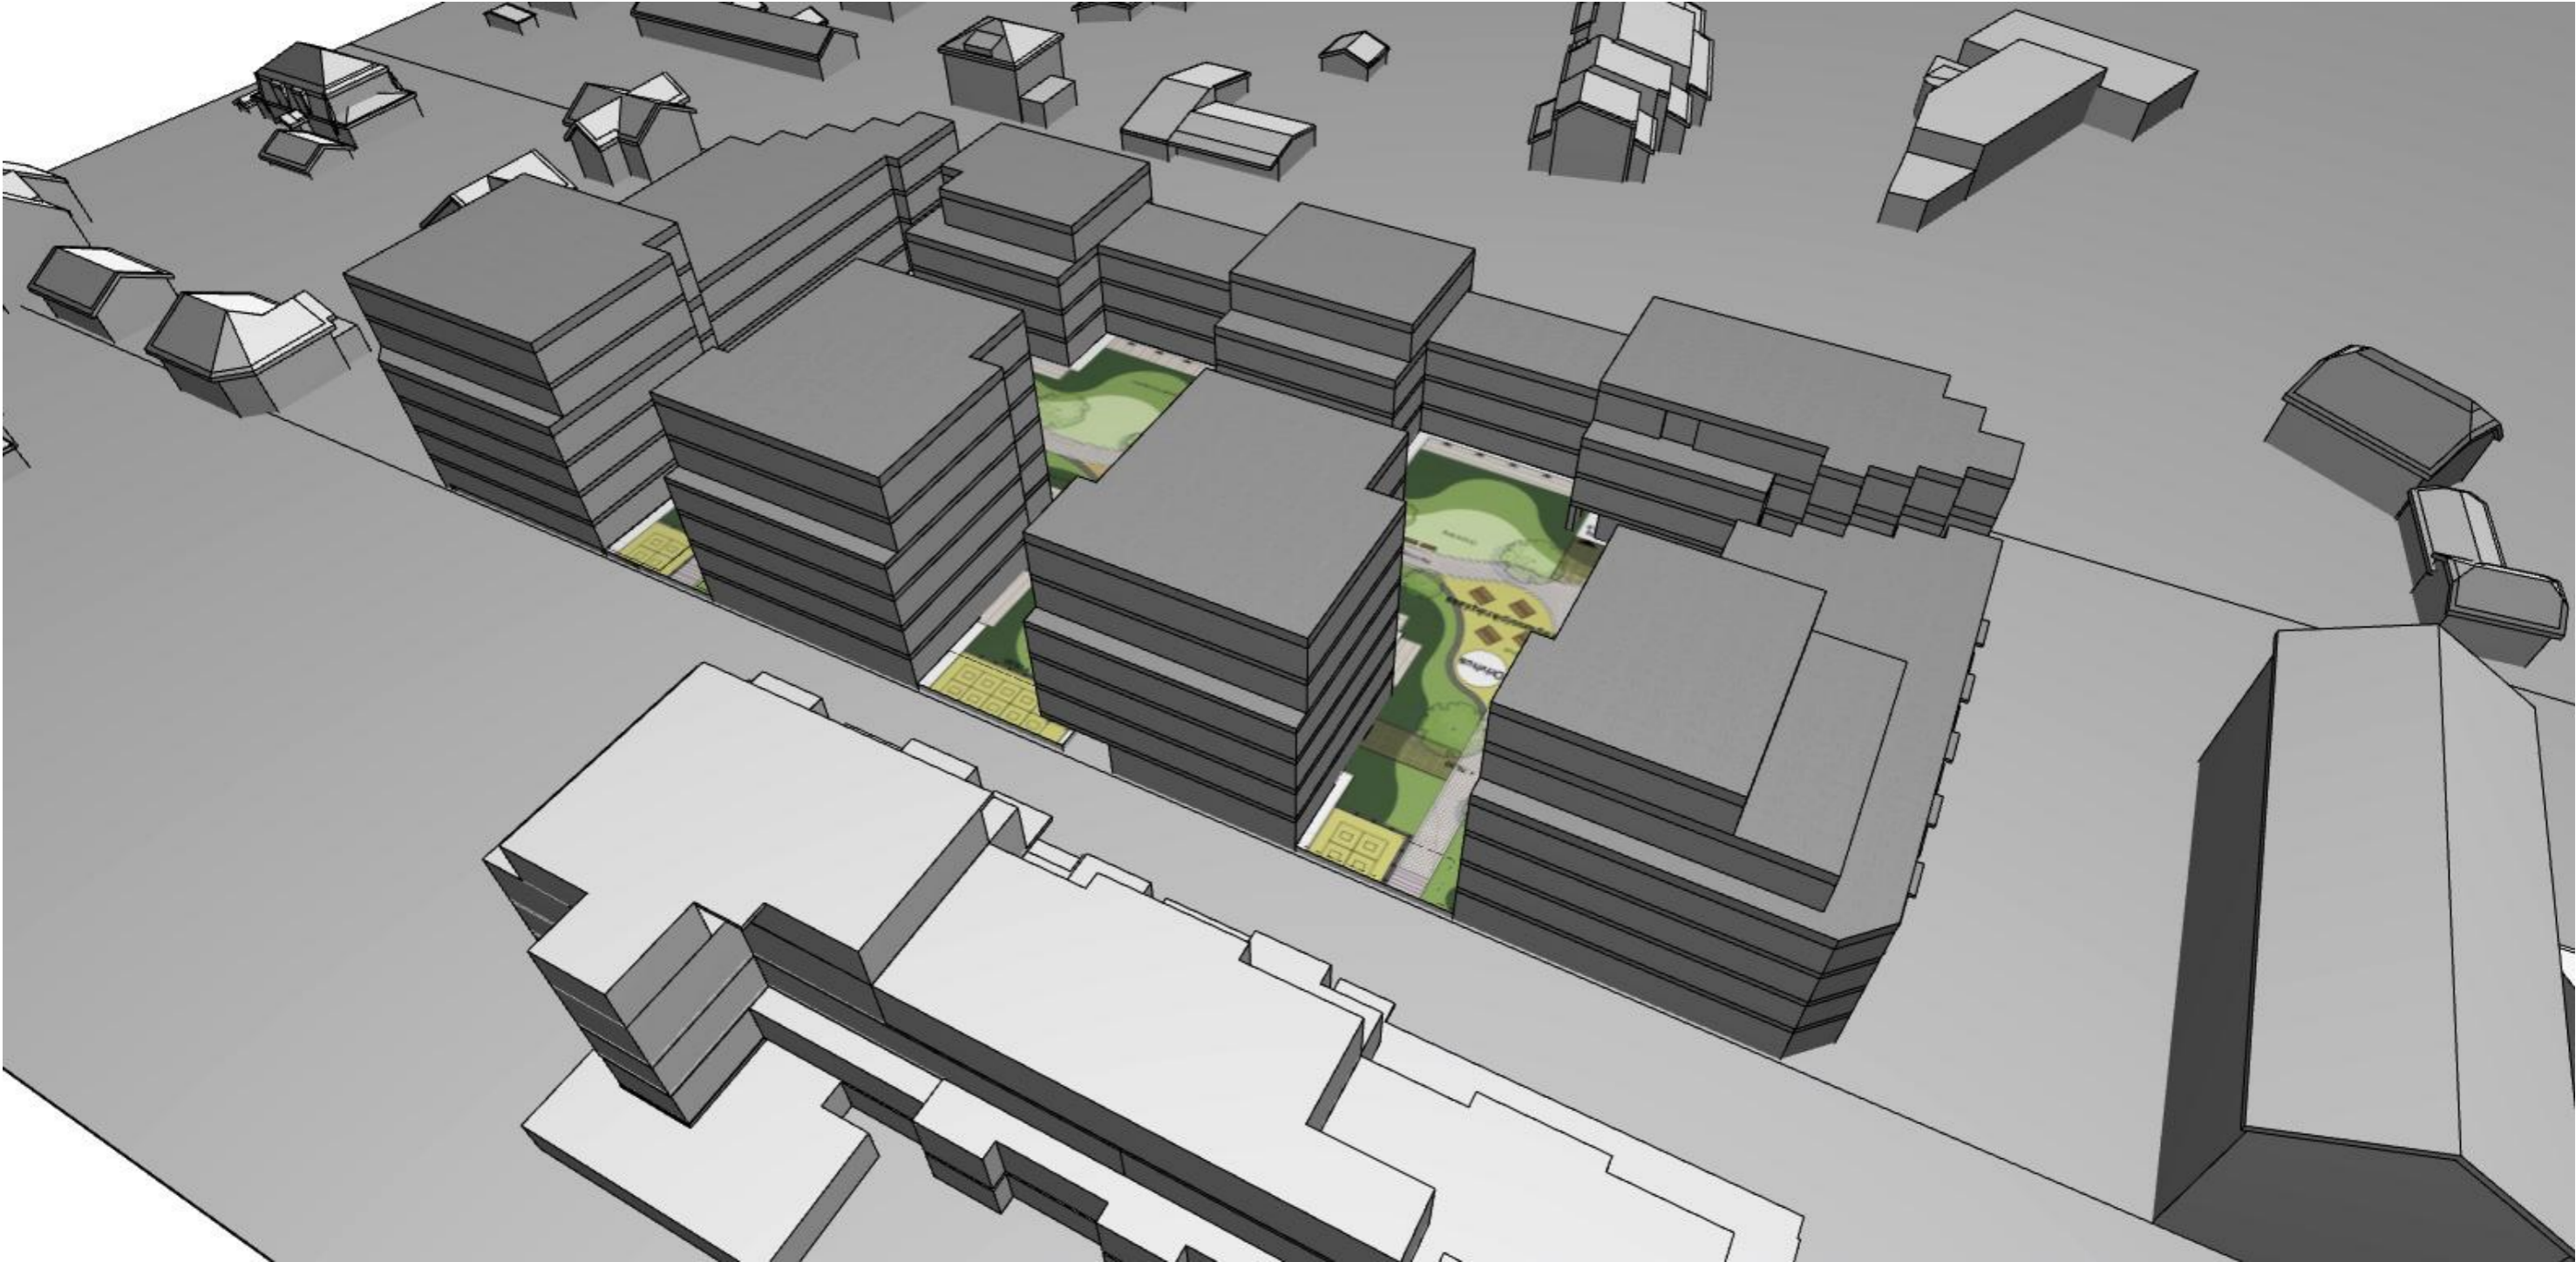


Solstudie mot nabobygg.
Midtsommer

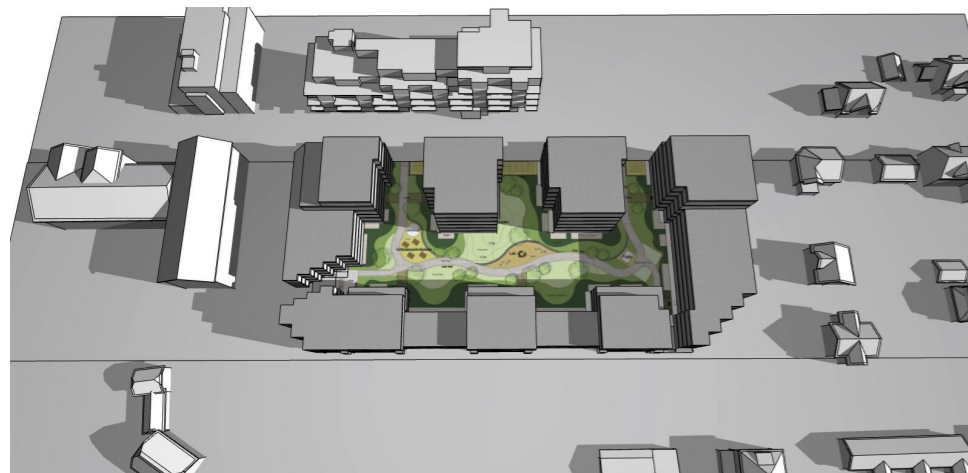

24.06.22 klokken 08:00



24.06.22 klokken 10:00

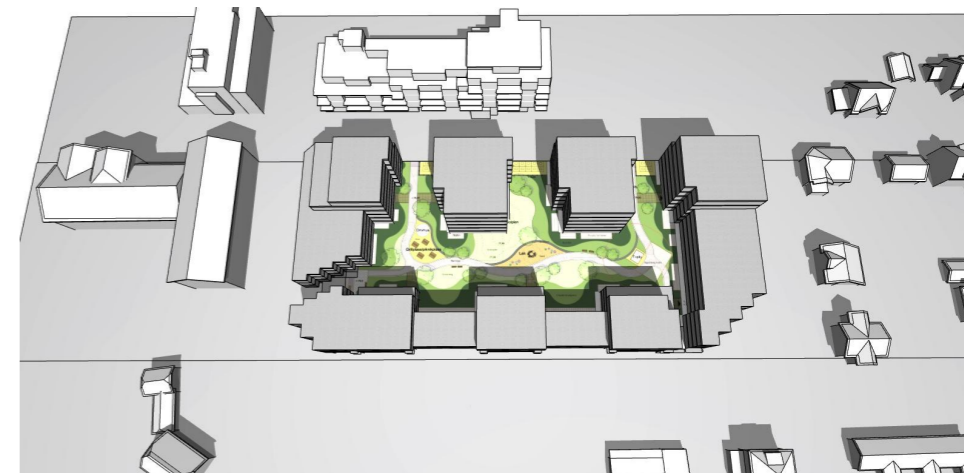


24.06.22 klokken 12:00



24.06.22 klokken 13:00




24.06.22 klokken 14:00

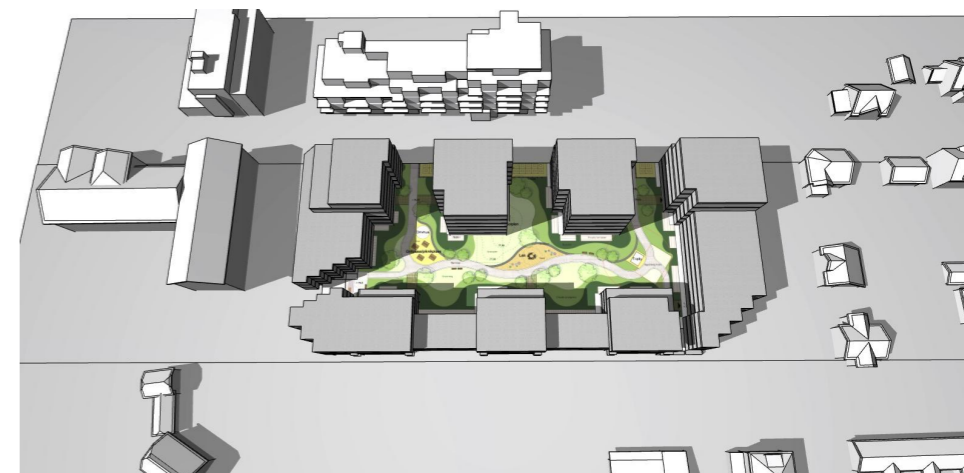

24.06.22 klokken 16:00



24.06.22 klokken 17:00

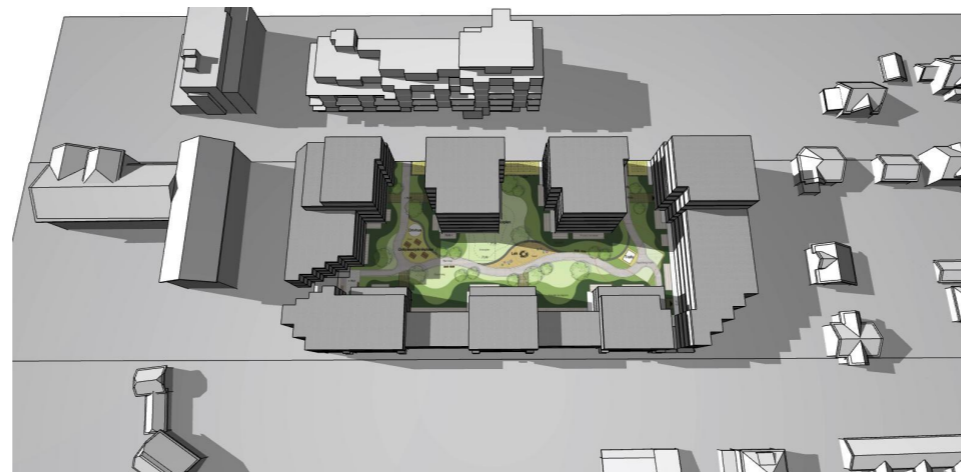


24.06.22 klokken 18:00




24.06.22 klokken 19:00

Solstudie mot nabobygg.
Vårjevndøgn

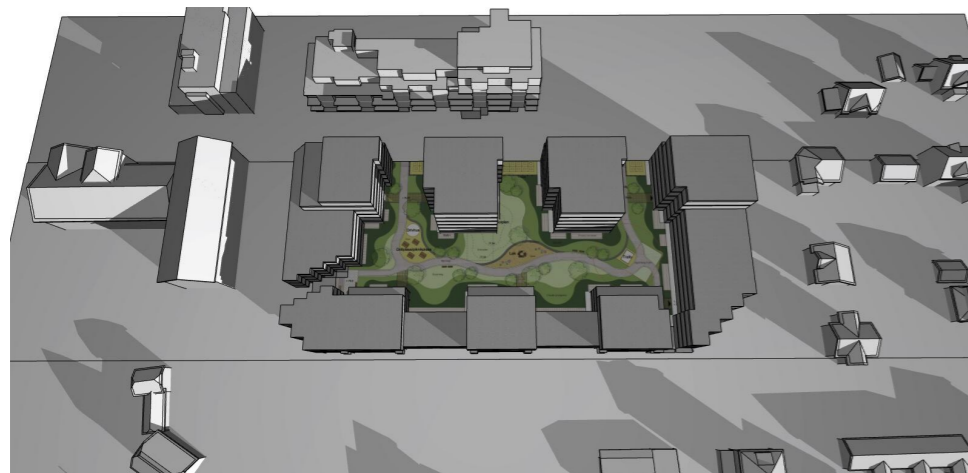


20.03.22 klokken 08:00

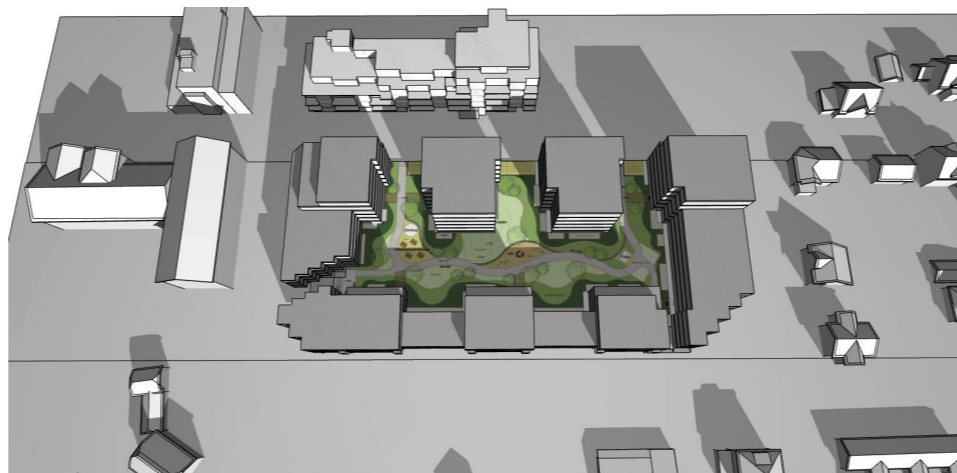


20.03.22 klokken 10:00




20.03.22 klokken 12:00

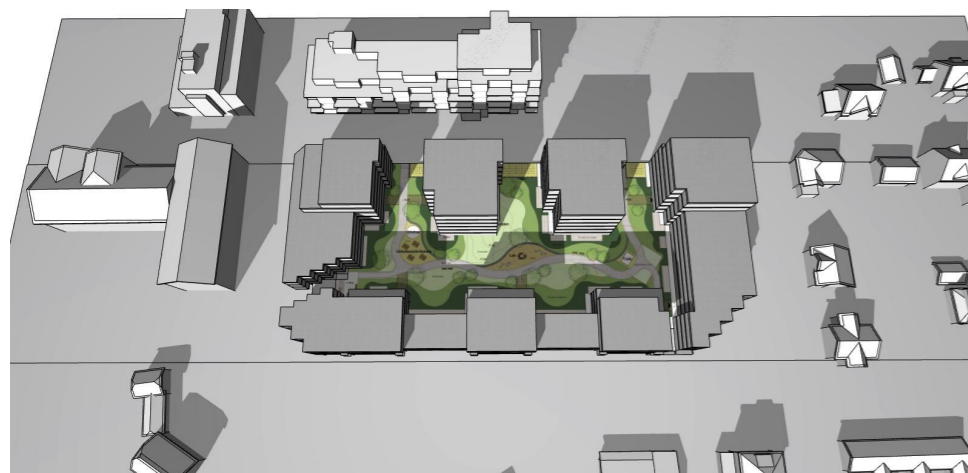

20.03.22 klokken 13:00

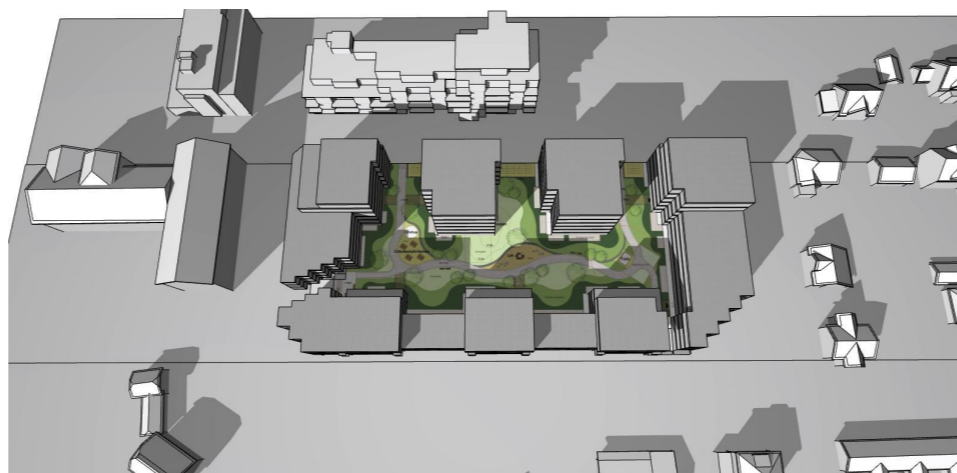

20.03.22 klokken 14:00

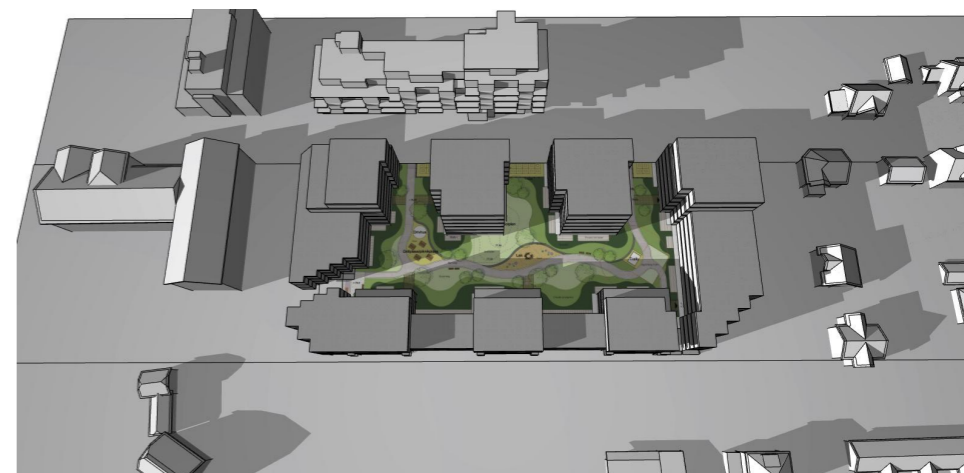

20.03.22 klokken 16:00



20.03.22 klokken 17:00




20.03.22 klokken 18:00



20.03.22 klokken 19:00

Solstudie mot nabobygg.
Høstjvindøgn

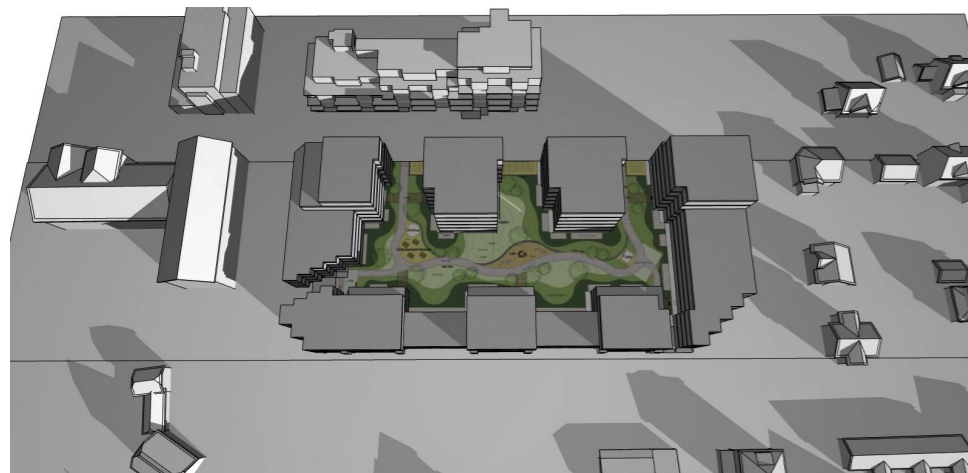


21.09.22 klokken 08:00




21.09.22 klokken 10:00



21.09.22 klokken 12:00

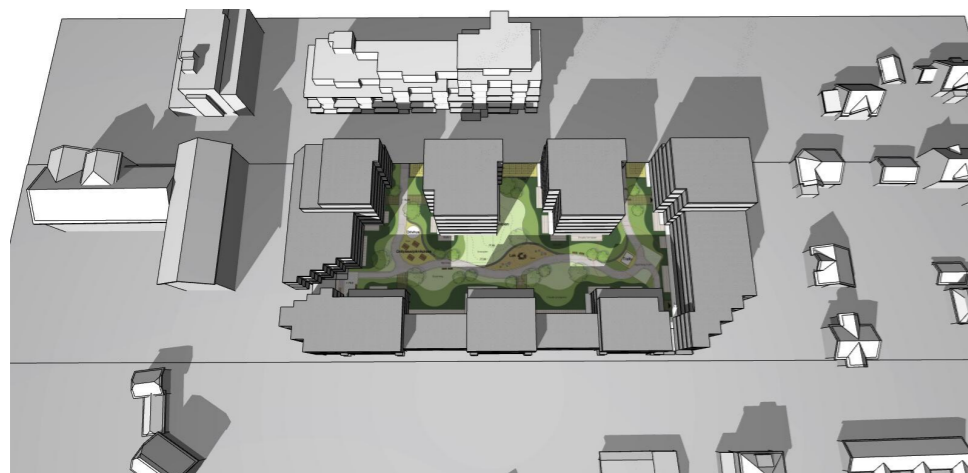

21.09.22 klokken 13:00

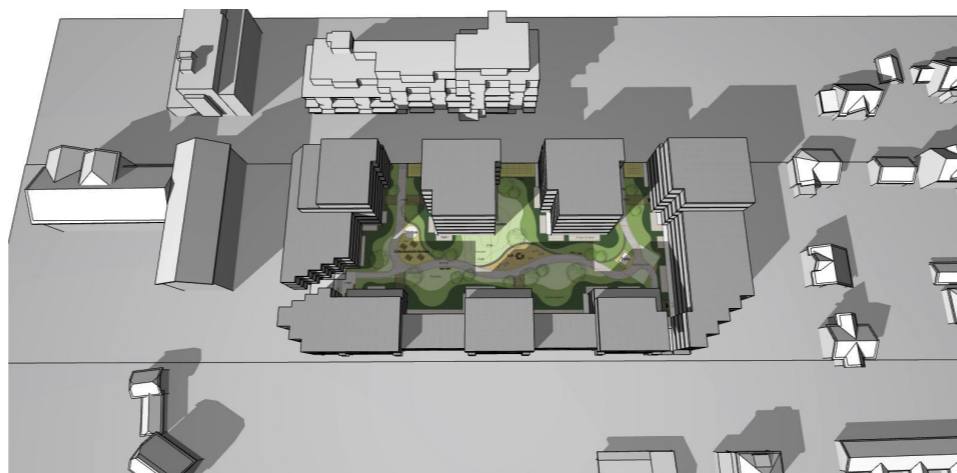


21.09.22 klokken 14:00



21.09.22 klokken 16:00



21.09.22 klokken 17:00

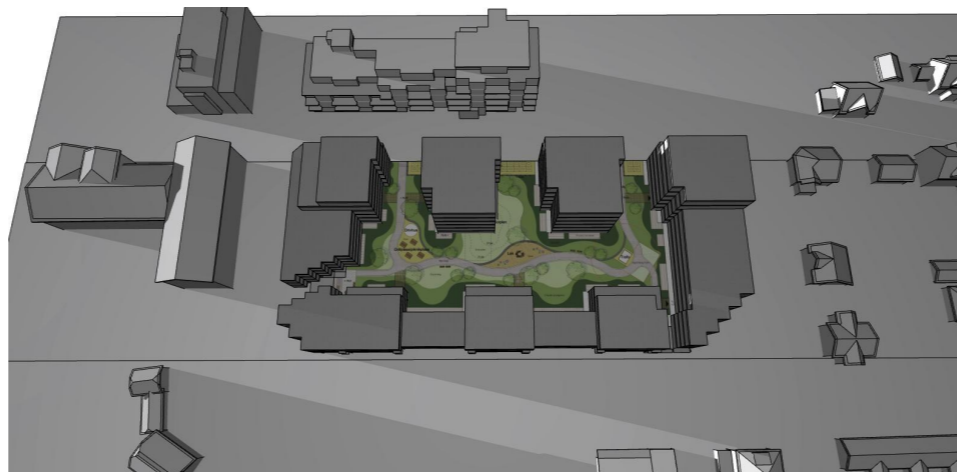


21.09.22 klokken 18:00




21.09.22 klokken 19:00


Solstudie mot nabobygg. Eksisterende regulering
Midtsommer

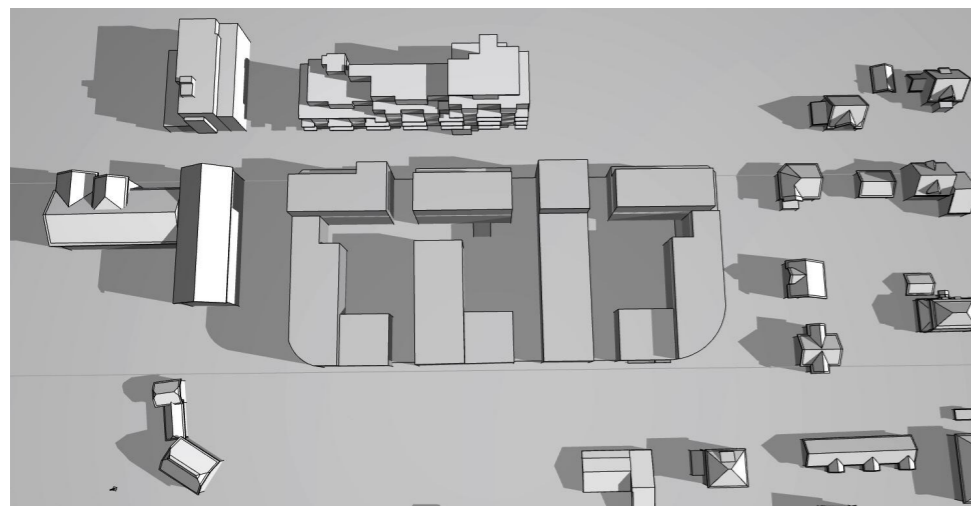


24.06.22 klokken 08:00

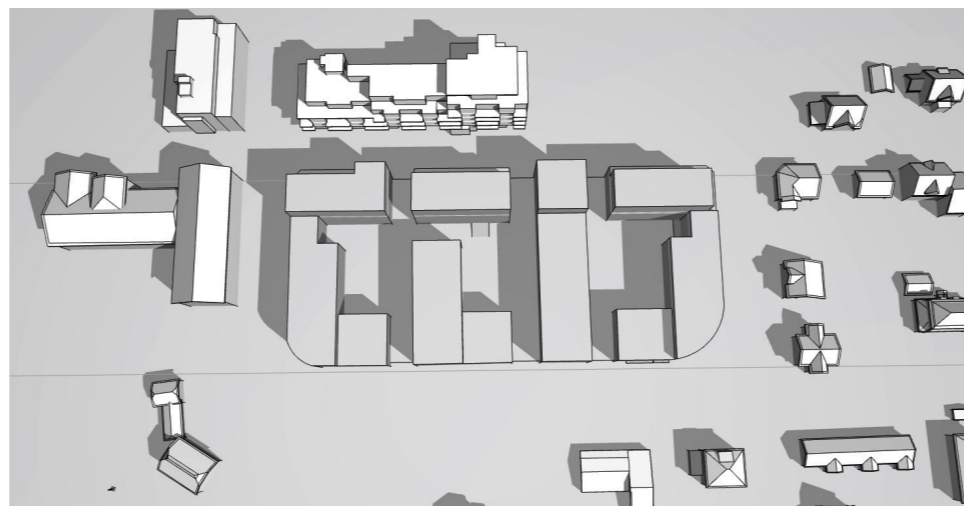


24.06.22 klokken 10:00

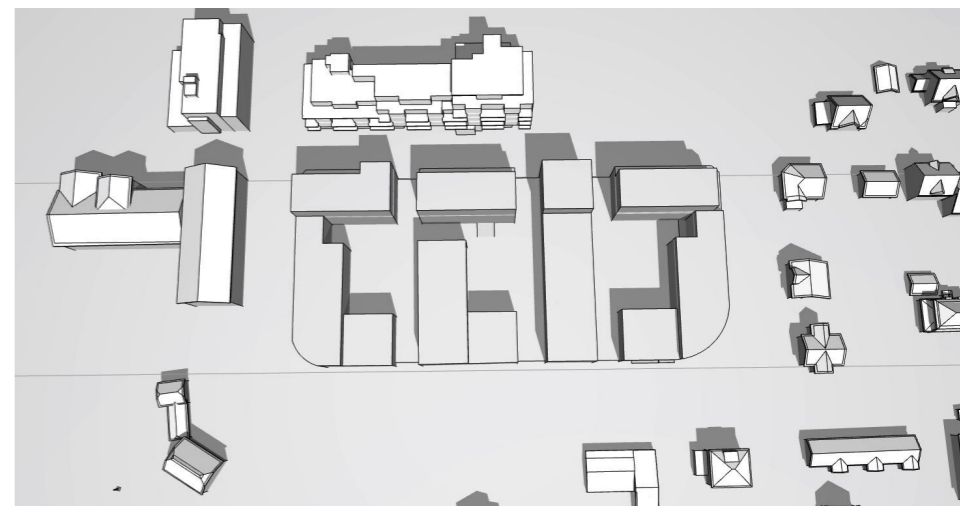


24.06.22 klokken 12:00

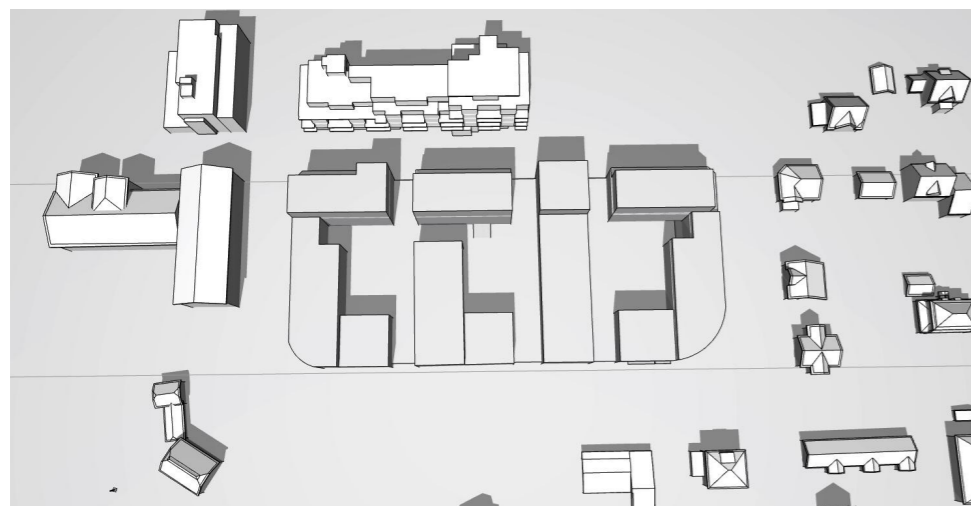


24.06.22 klokken 13:00

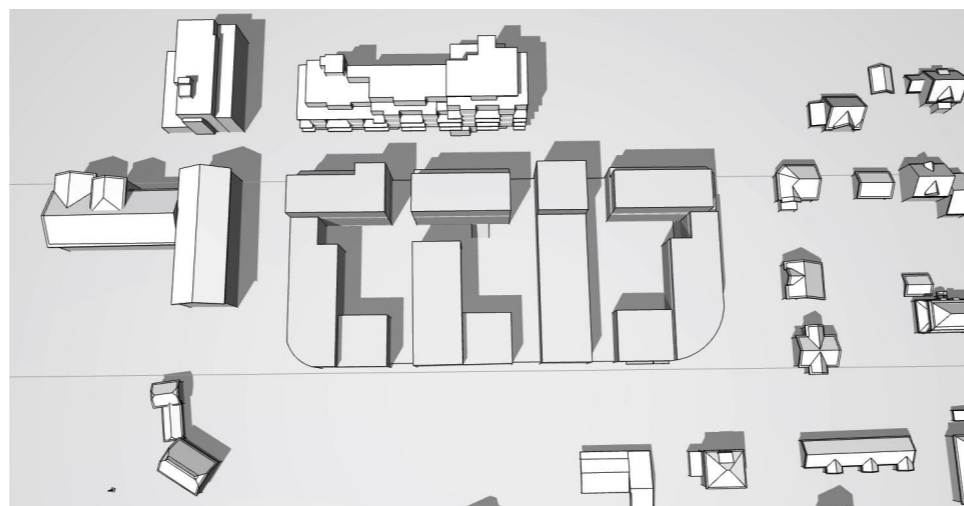


24.06.22 klokken 14:00

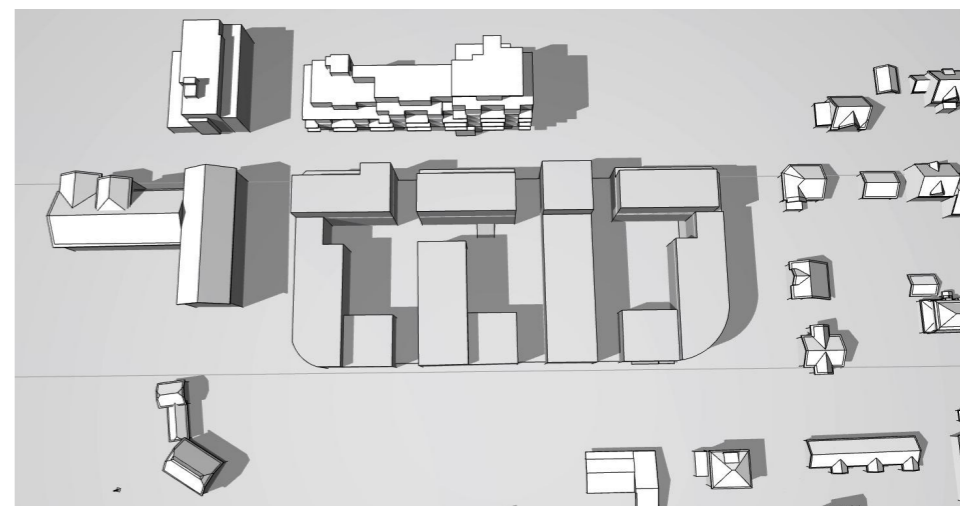


24.06.22 klokken 16:00

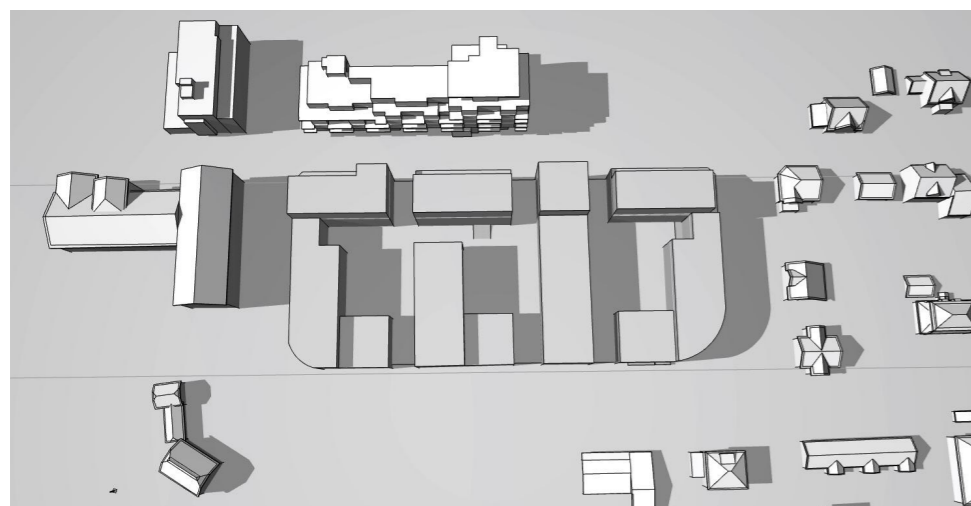

24.06.22 klokken 17:00

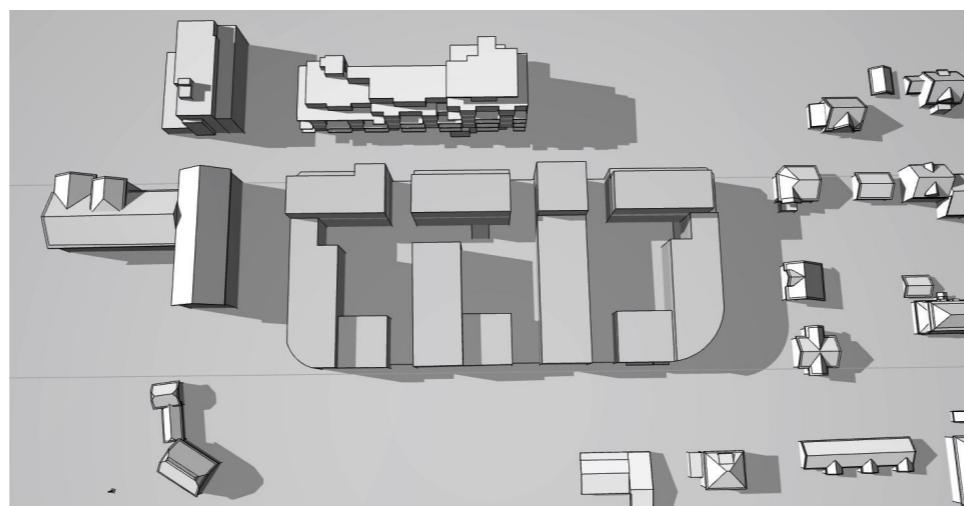


24.06.22 klokken 18:00

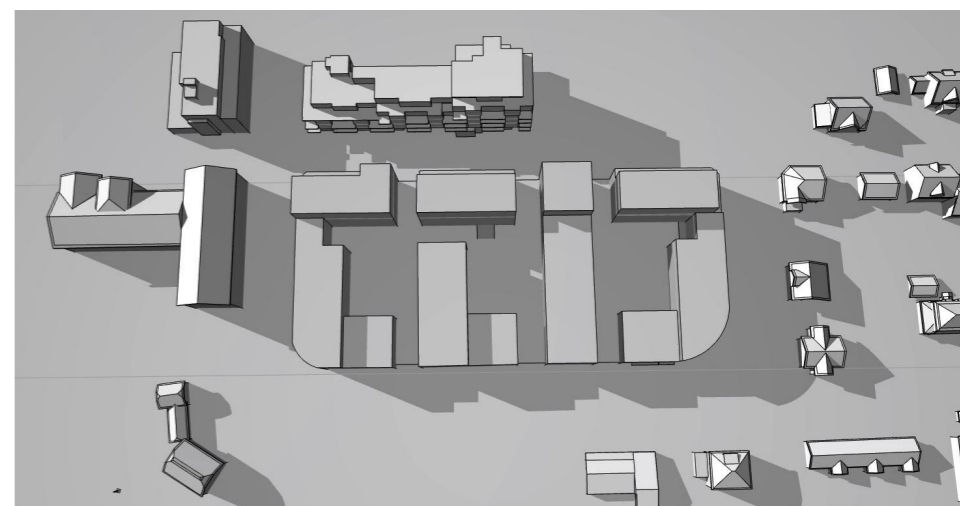


24.06.22 klokken 19:00

Solstudie mot nabobygg. Eksisterende regulering
Vårjevndøgn

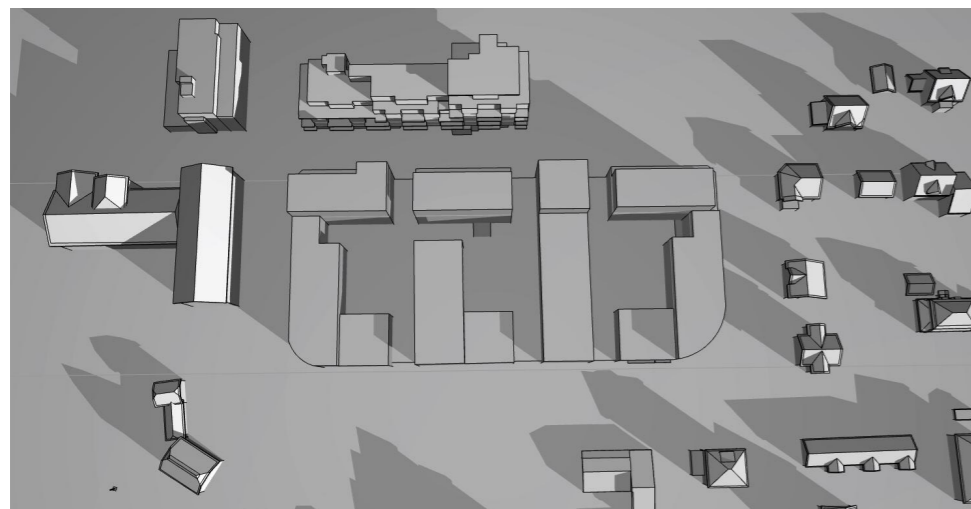


20.03.22 klokken 08:00

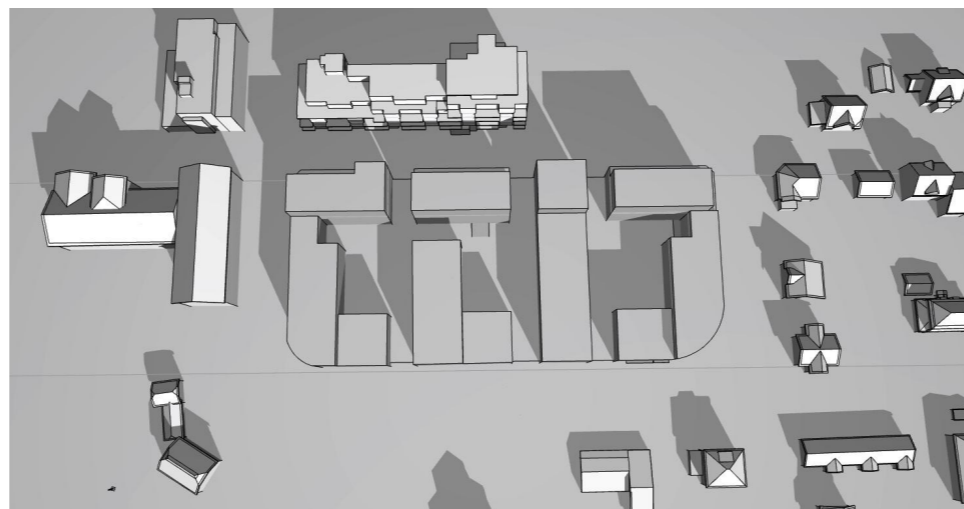

20.03.22 klokken 10:00



20.03.22 klokken 12:00

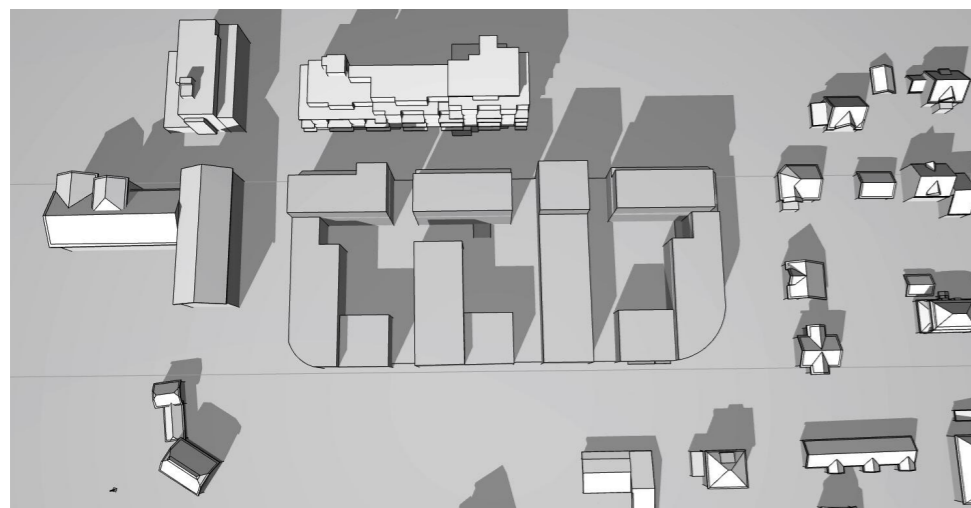


20.03.22 klokken 13:00




20.03.22 klokken 14:00




20.03.22 klokken 16:00

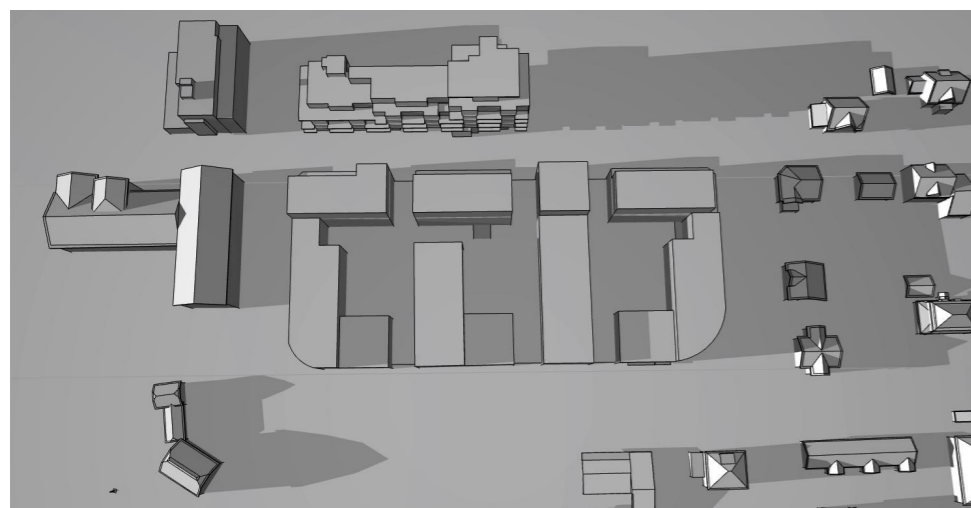

20.03.22 klokken 17:00

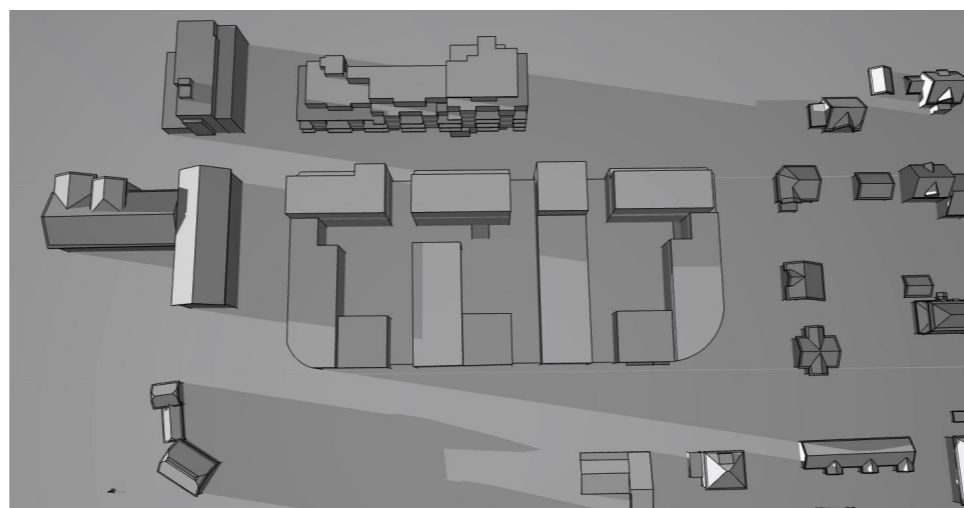

20.03.22 klokken 18:00

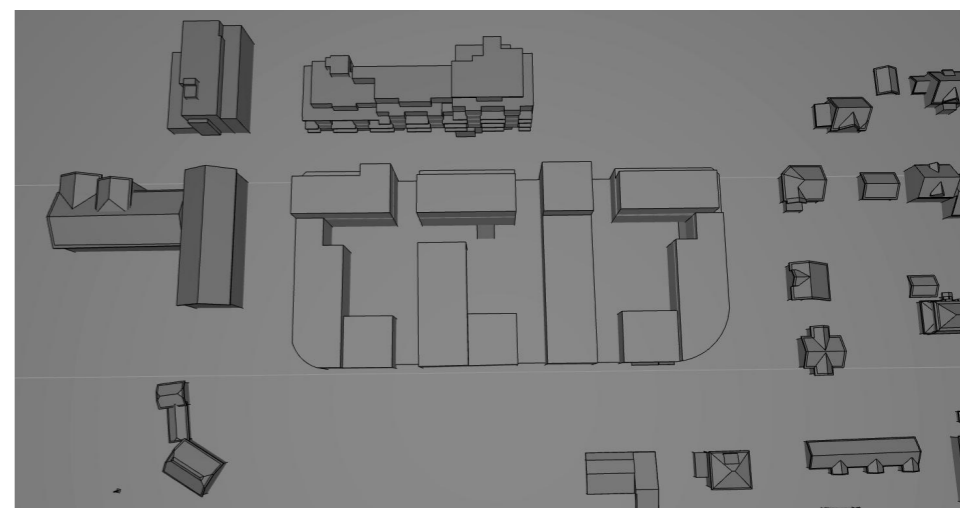


20.03.22 klokken 19:00


Solstudier. Sammenstilling av vårt forslag og eksisterende regulering.




Regulert forslag sett fra Sundgata mot øst

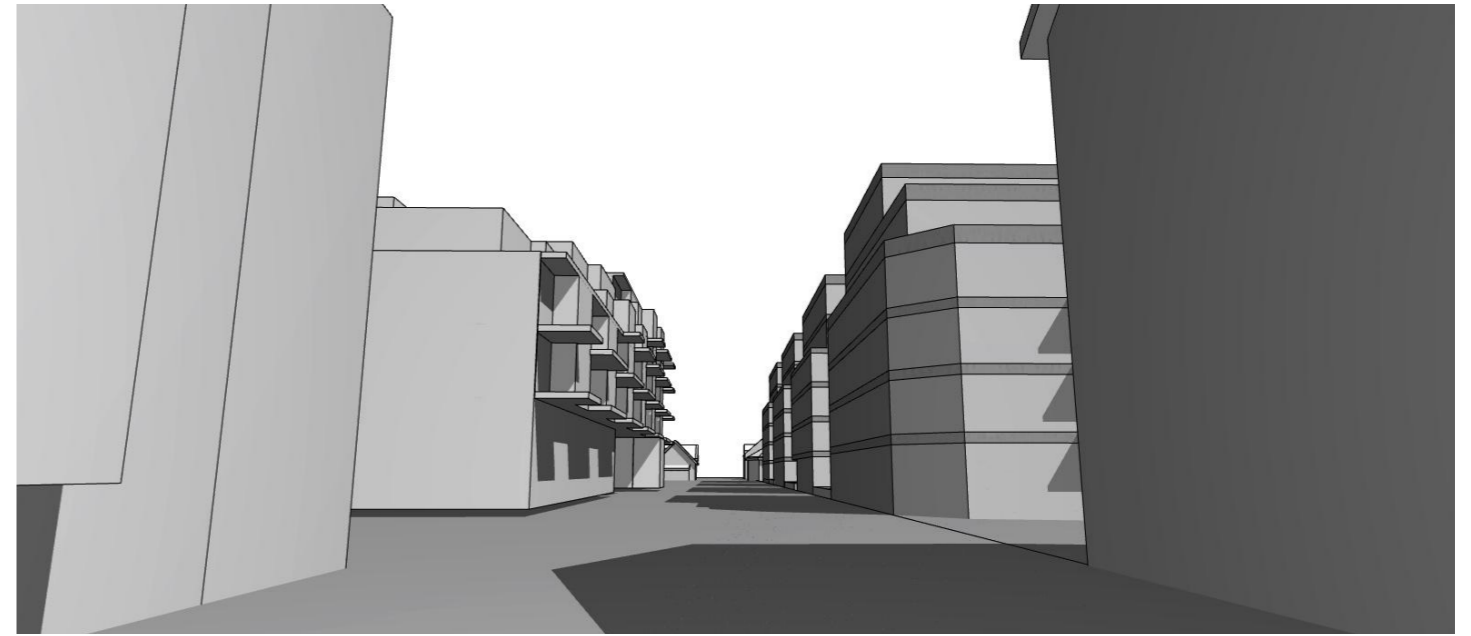


Vårt forslag sett fra Sundgata mot øst

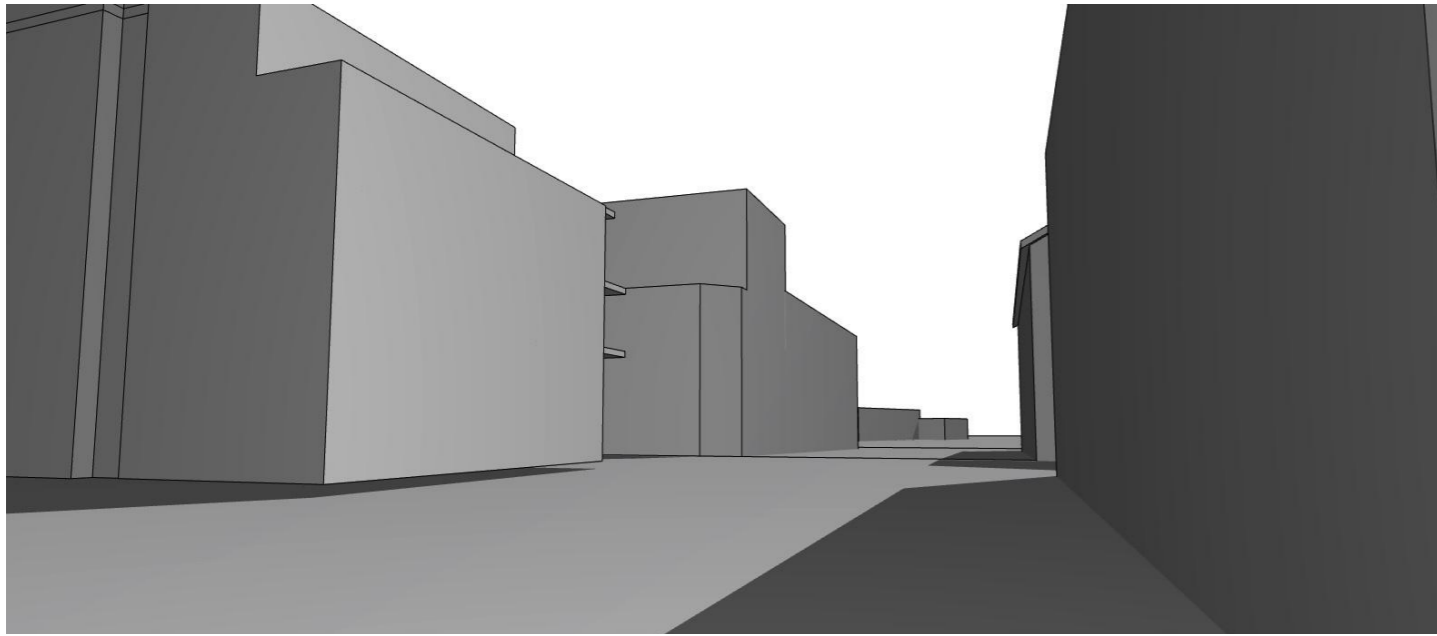


Regulert forslag sett fra Storgata mot sør

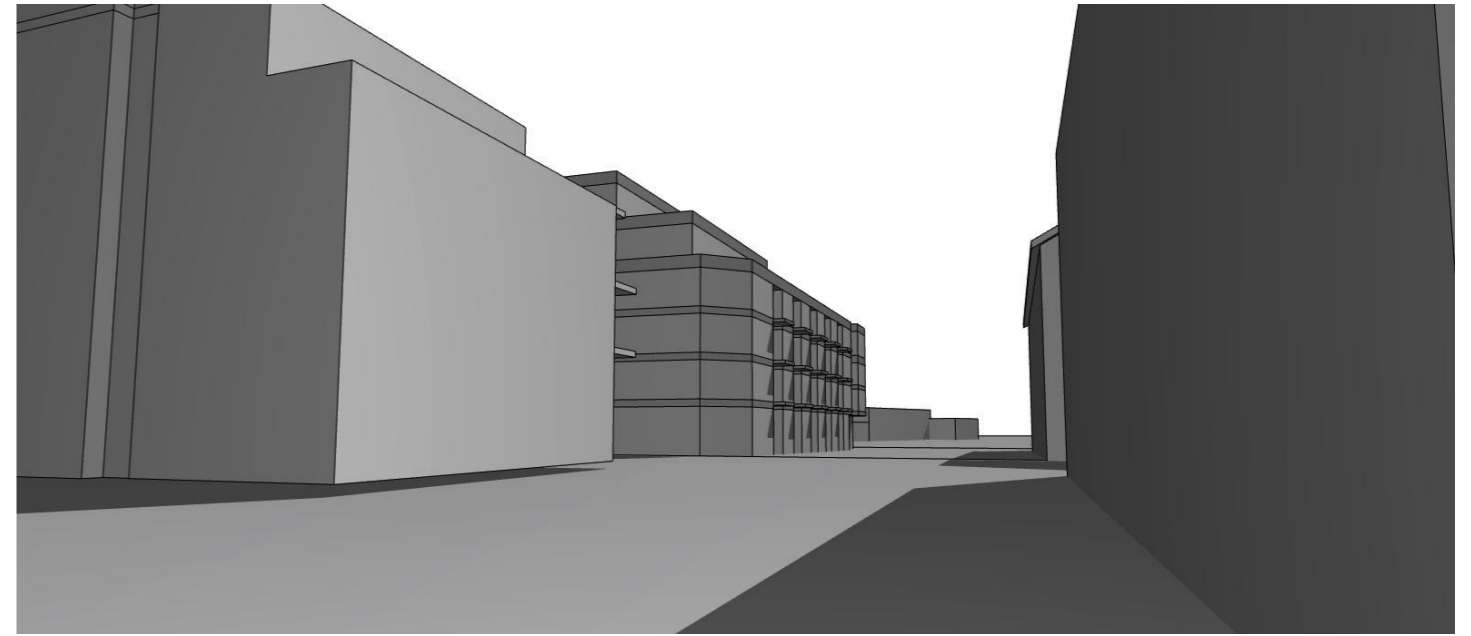


Vårt forslag sett fra Storgata mot sør

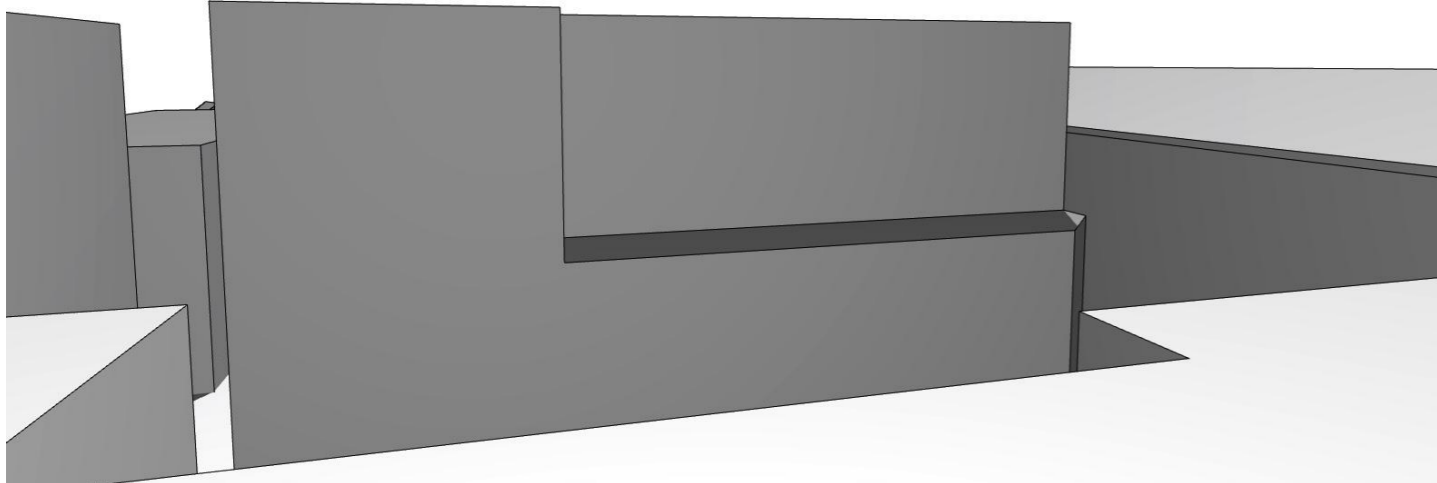


Regulert forslag sett fra takterasse i Sundgata Terrasse

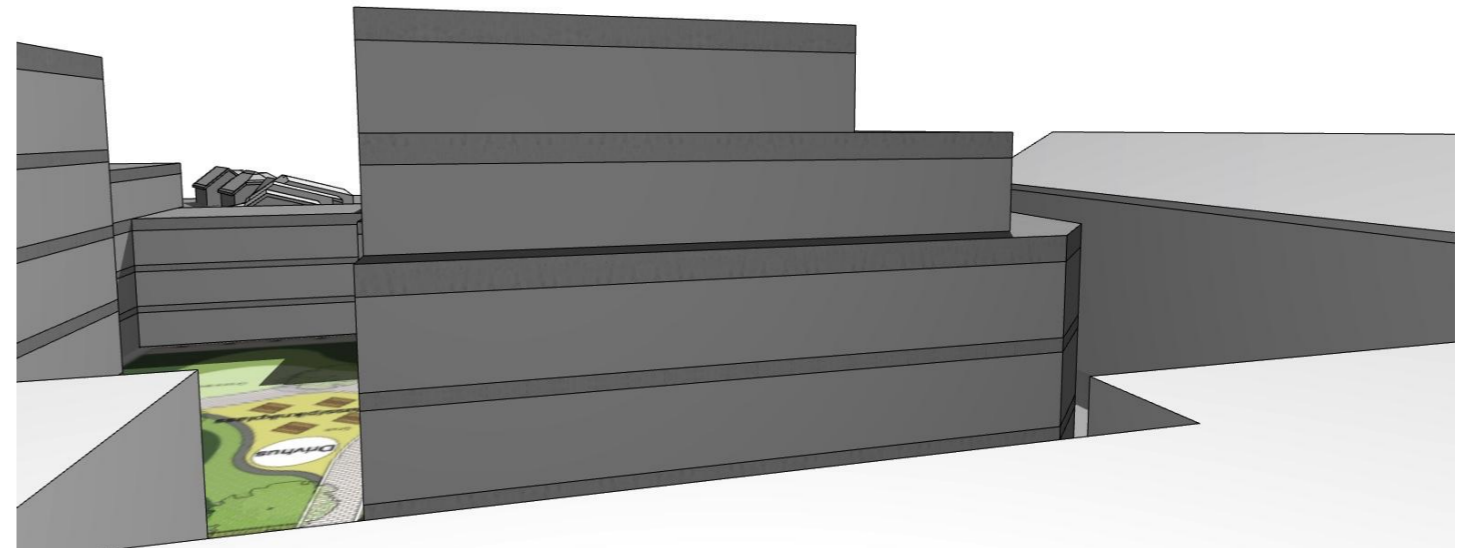


Vårt forslag sett fra takterasse i Sundgata Terrasse

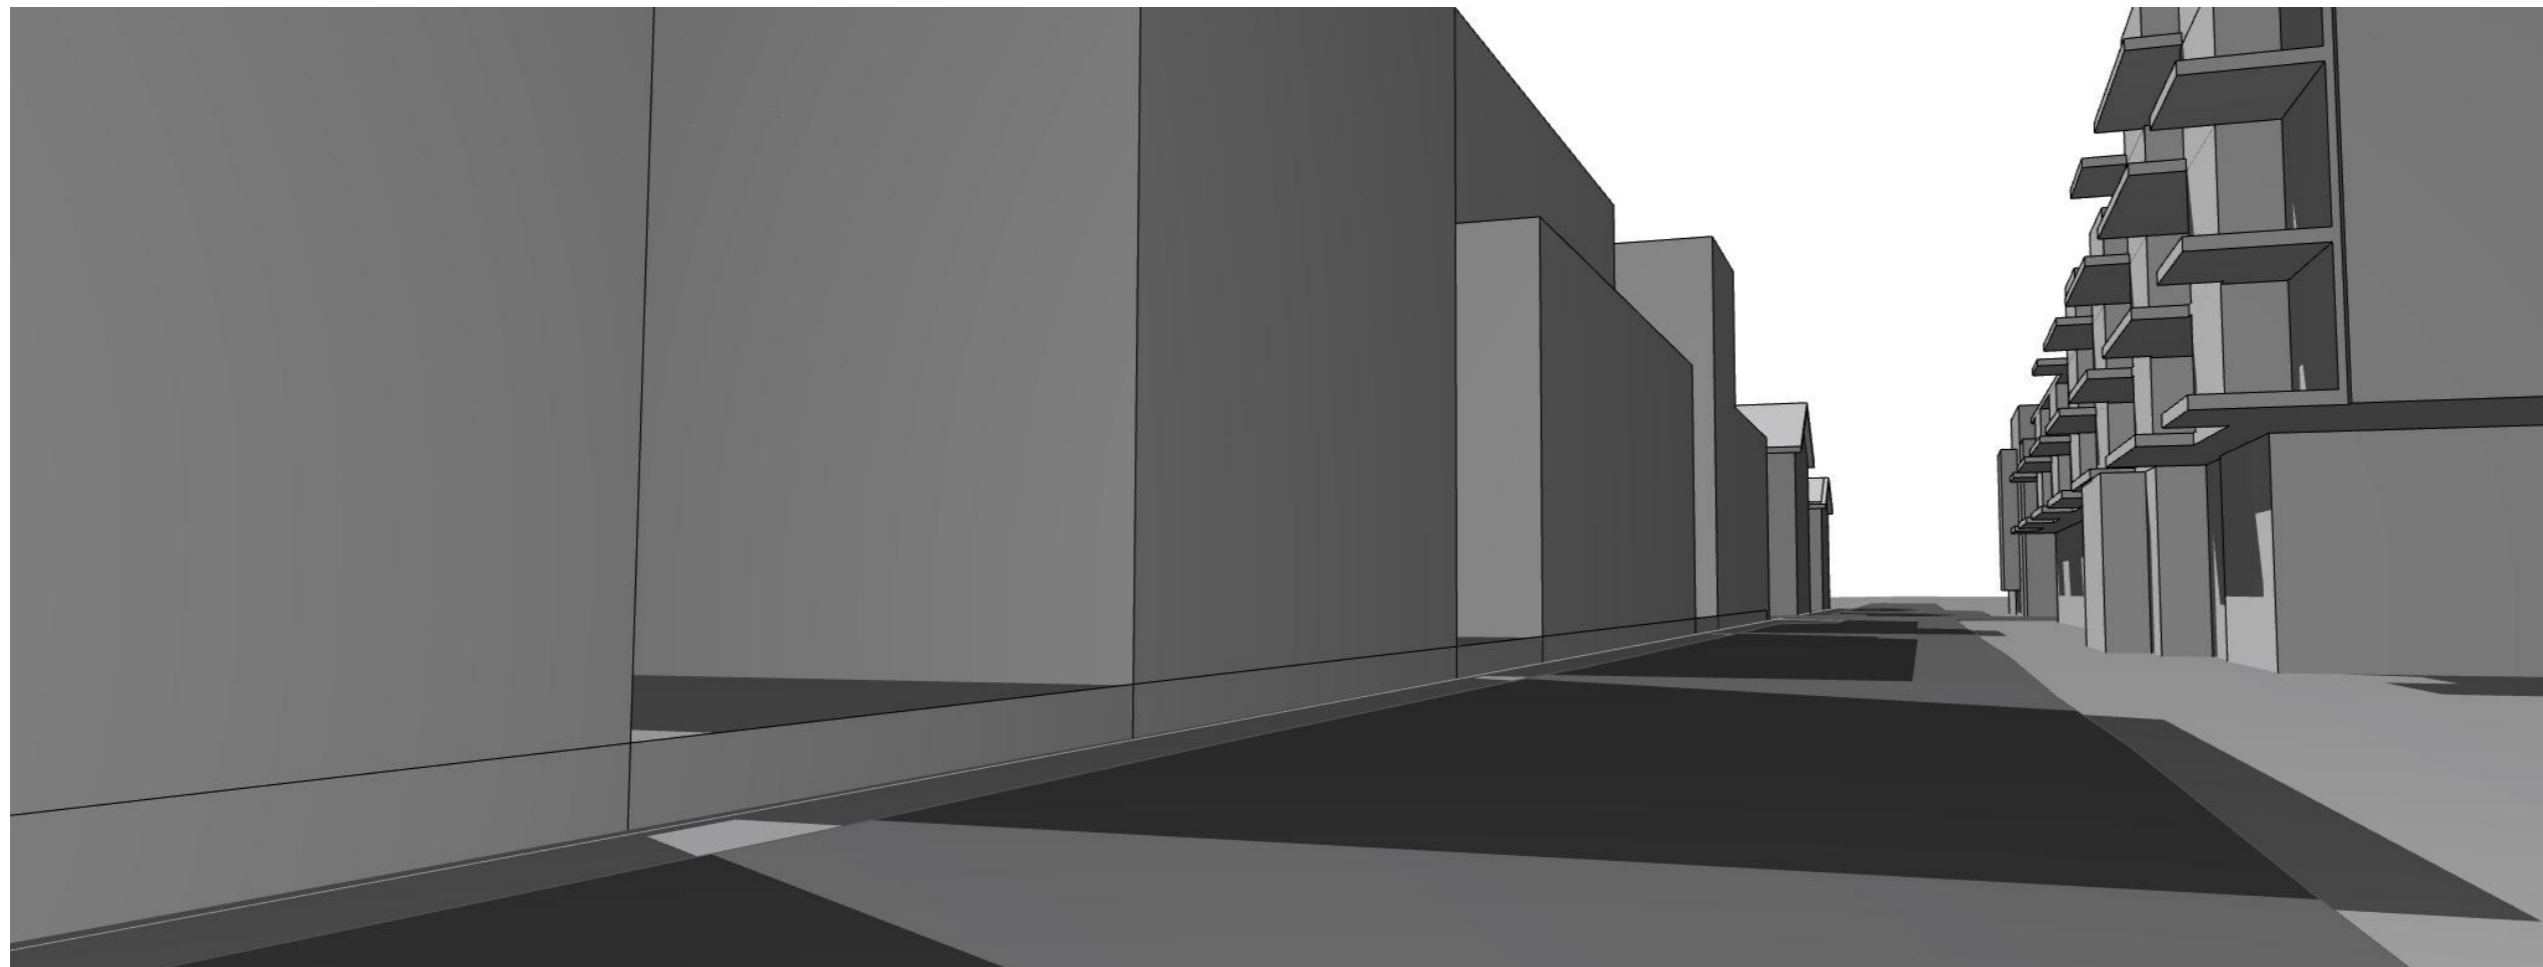

Eksisterende regulering. Perspektiv fra Sundgata.

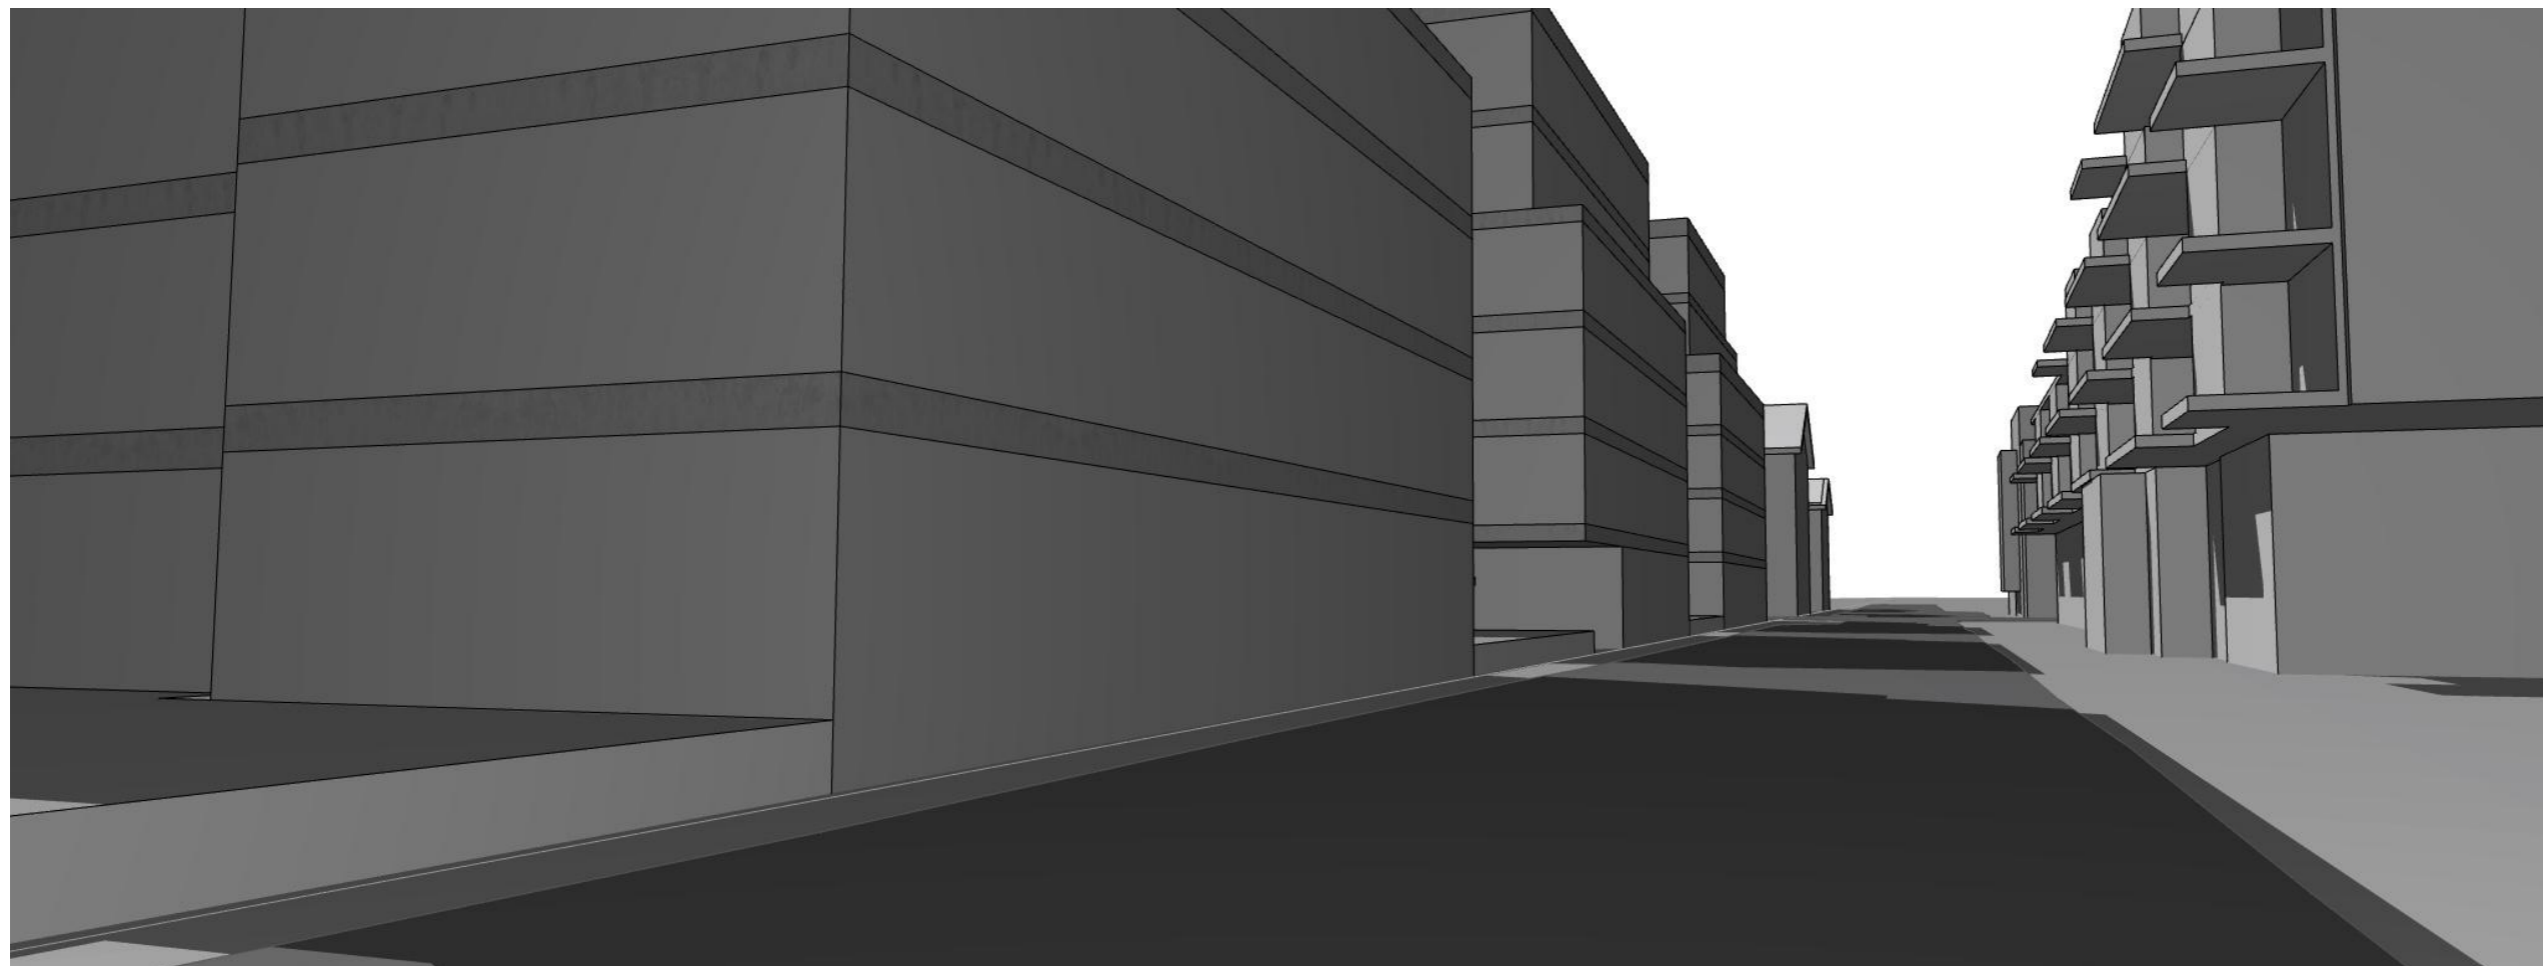

Forslag til endret regulering. Perspektiv fra Sundgata.

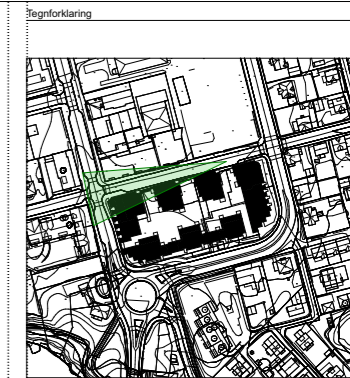

Lokaliseringsfigur

F1	Volumvurdering	MF	PAA	260822
Rev.	Beskrivelse revisjon/ e-liste	UTF	KTR	Dato

tegn.nr.	Rev.
Kunde	Byporten Hønefoss AS
Sted	Ringrike
Gnr/ Bnr	318/515, 318/90, 318/228, 318/516
Adresse	Felt BKB1 i Områdeplan

Prosjekt **Byporten Hønefoss**


ARK	NUNO arkitektur AS
LARK	Grindaker Landskapsarkitektur
RIBR	Roar Jørgensen AS
RIB	Navn RIB
RIE	Navn RIE
RIV	Navn RIV
RIG	Navn RIG
RI-	Navn RI-
RI--	Navn RI--
RI---	Navn RI---




NUNO arkitektur AS
 Akersbakken 12 0172 Oslo 23 01 40 20
 firmapost@nunoarkitektur.no

Fase	Reguleringsendring		
Mål A3	Mål A1	200%	


Tittel **Volumvurdering 4. Sundgata 1**

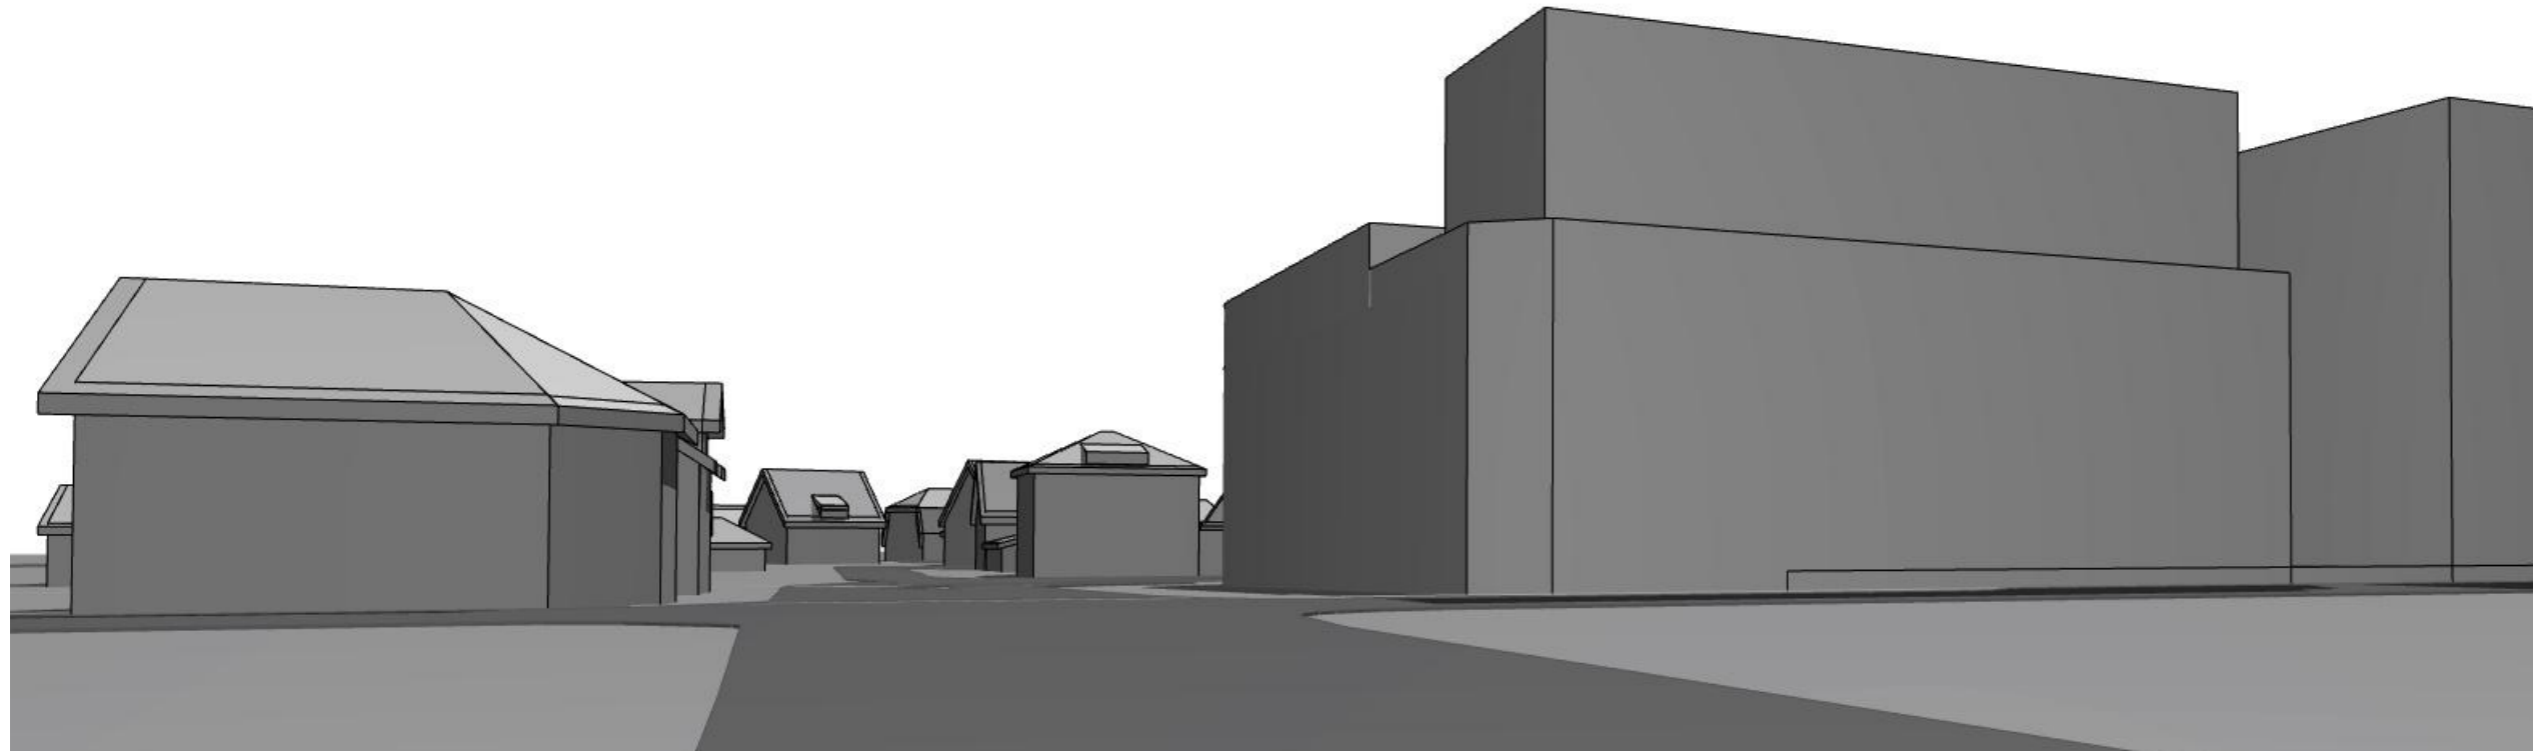

Eksisterende regulering. Perspektiv fra Kongensgate.

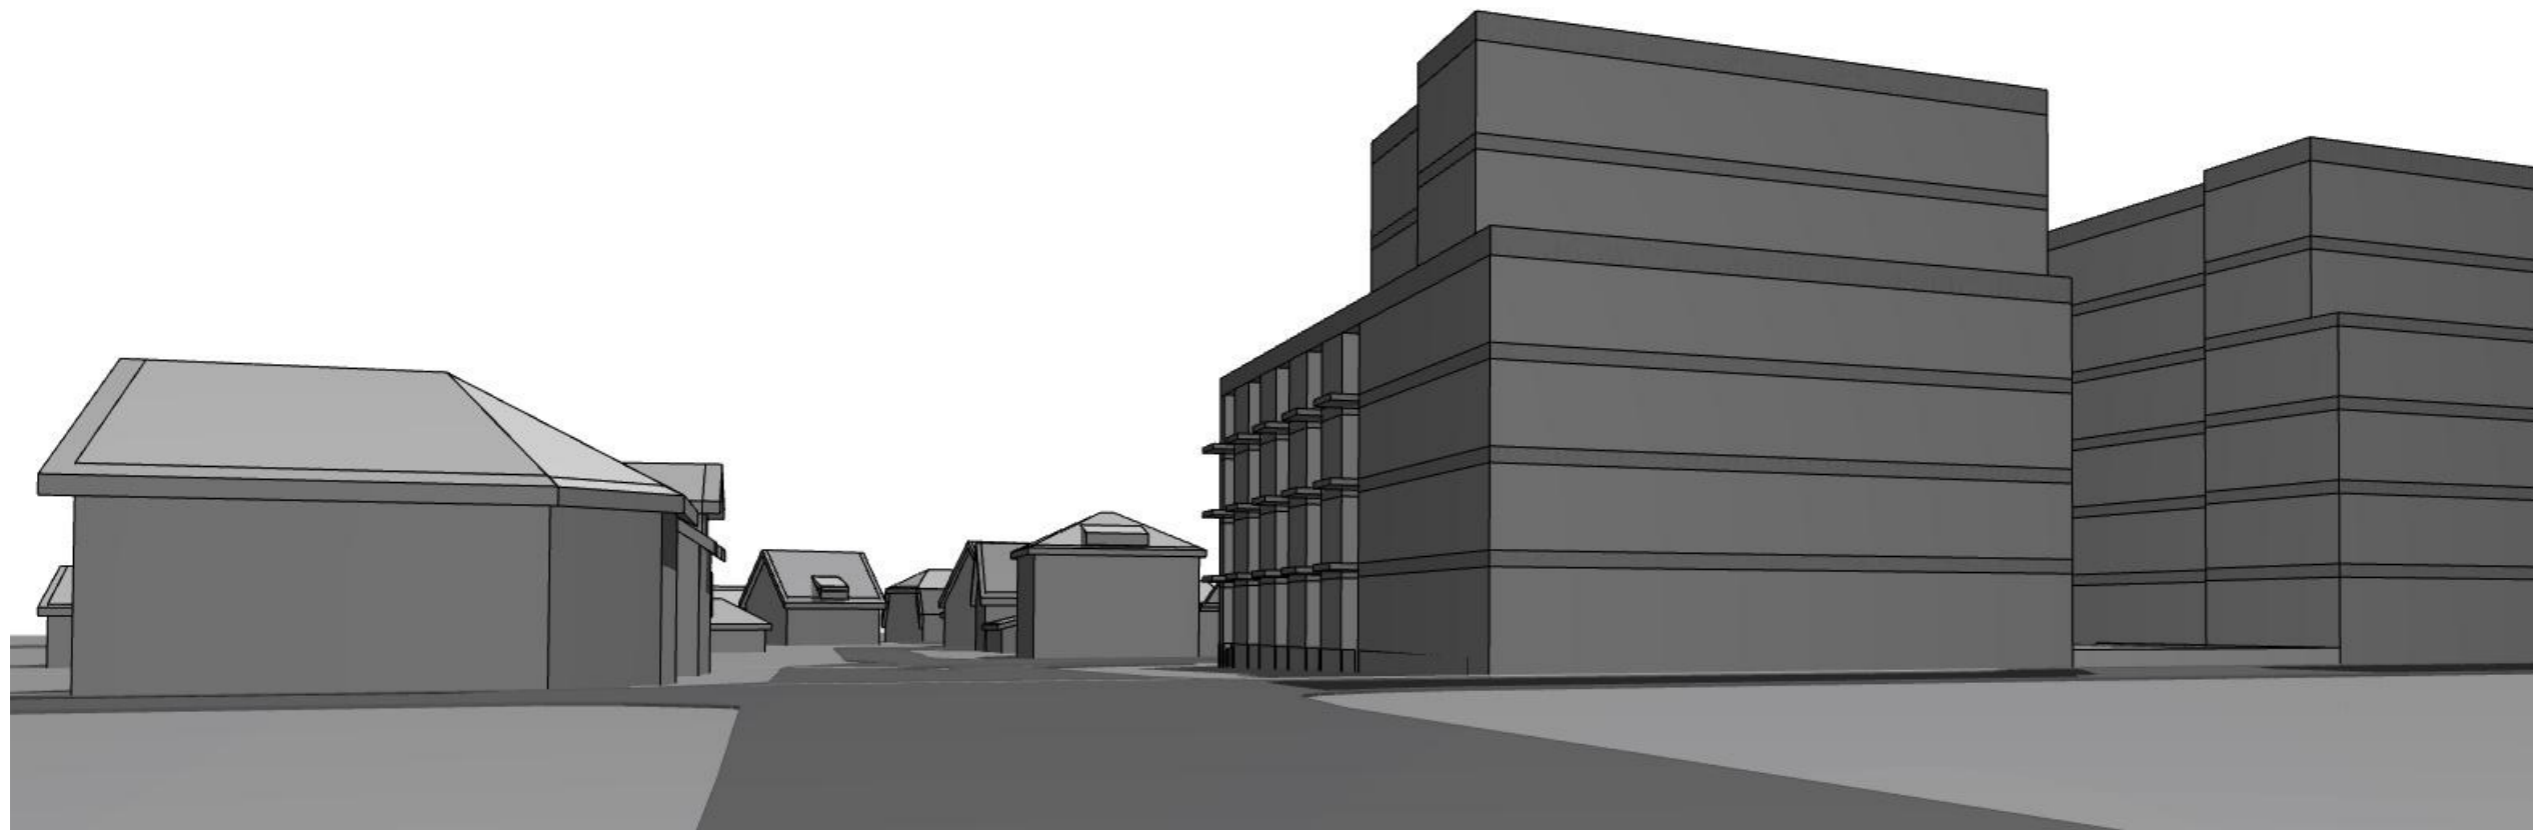

Forslag til endret regulering. Perspektiv fra Kongensgate.

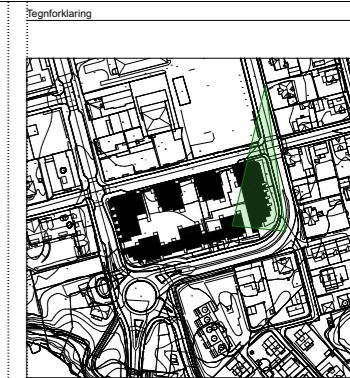

Lokaliseringsfigur

Rev.	Volumvurdering	MF	PAA	260822
	Beskrivelse revisjon/ e-liste	UTF	KTR	Dato

Tegn.nr.	Rev.
Kunde	Byporten Hønefoss AS
Sted	Ringerike
Gnr/ Bnr	318/515, 318/90, 318/228, 318/516
Adresse	Felt BKB1 i Områdeplan

Prosjekt **Byporten Hønefoss**

ARK	NUNO arkitektur AS
LARK	Grindaker Landskapsarkitekter
RIBR	Roar Jørgensen AS
RIB	Navn RIB
RIE	Navn RIE
RIV	Navn RIV
RIG	Navn RIG
RI-	Navn RI-
RI--	Navn RI--
RI---	Navn RI---




NUNO arkitektur AS
 Akersbakken 12 0172 Oslo 23 01 40 20
 firmapost@nunoarkitektur.no


Fase	Reguleringsendring
Mål A3	Mål A1 200%

Tittel **Volumvurdering 3. Kongensgate 1**


Tegn.nr.	Rev.
----------	------

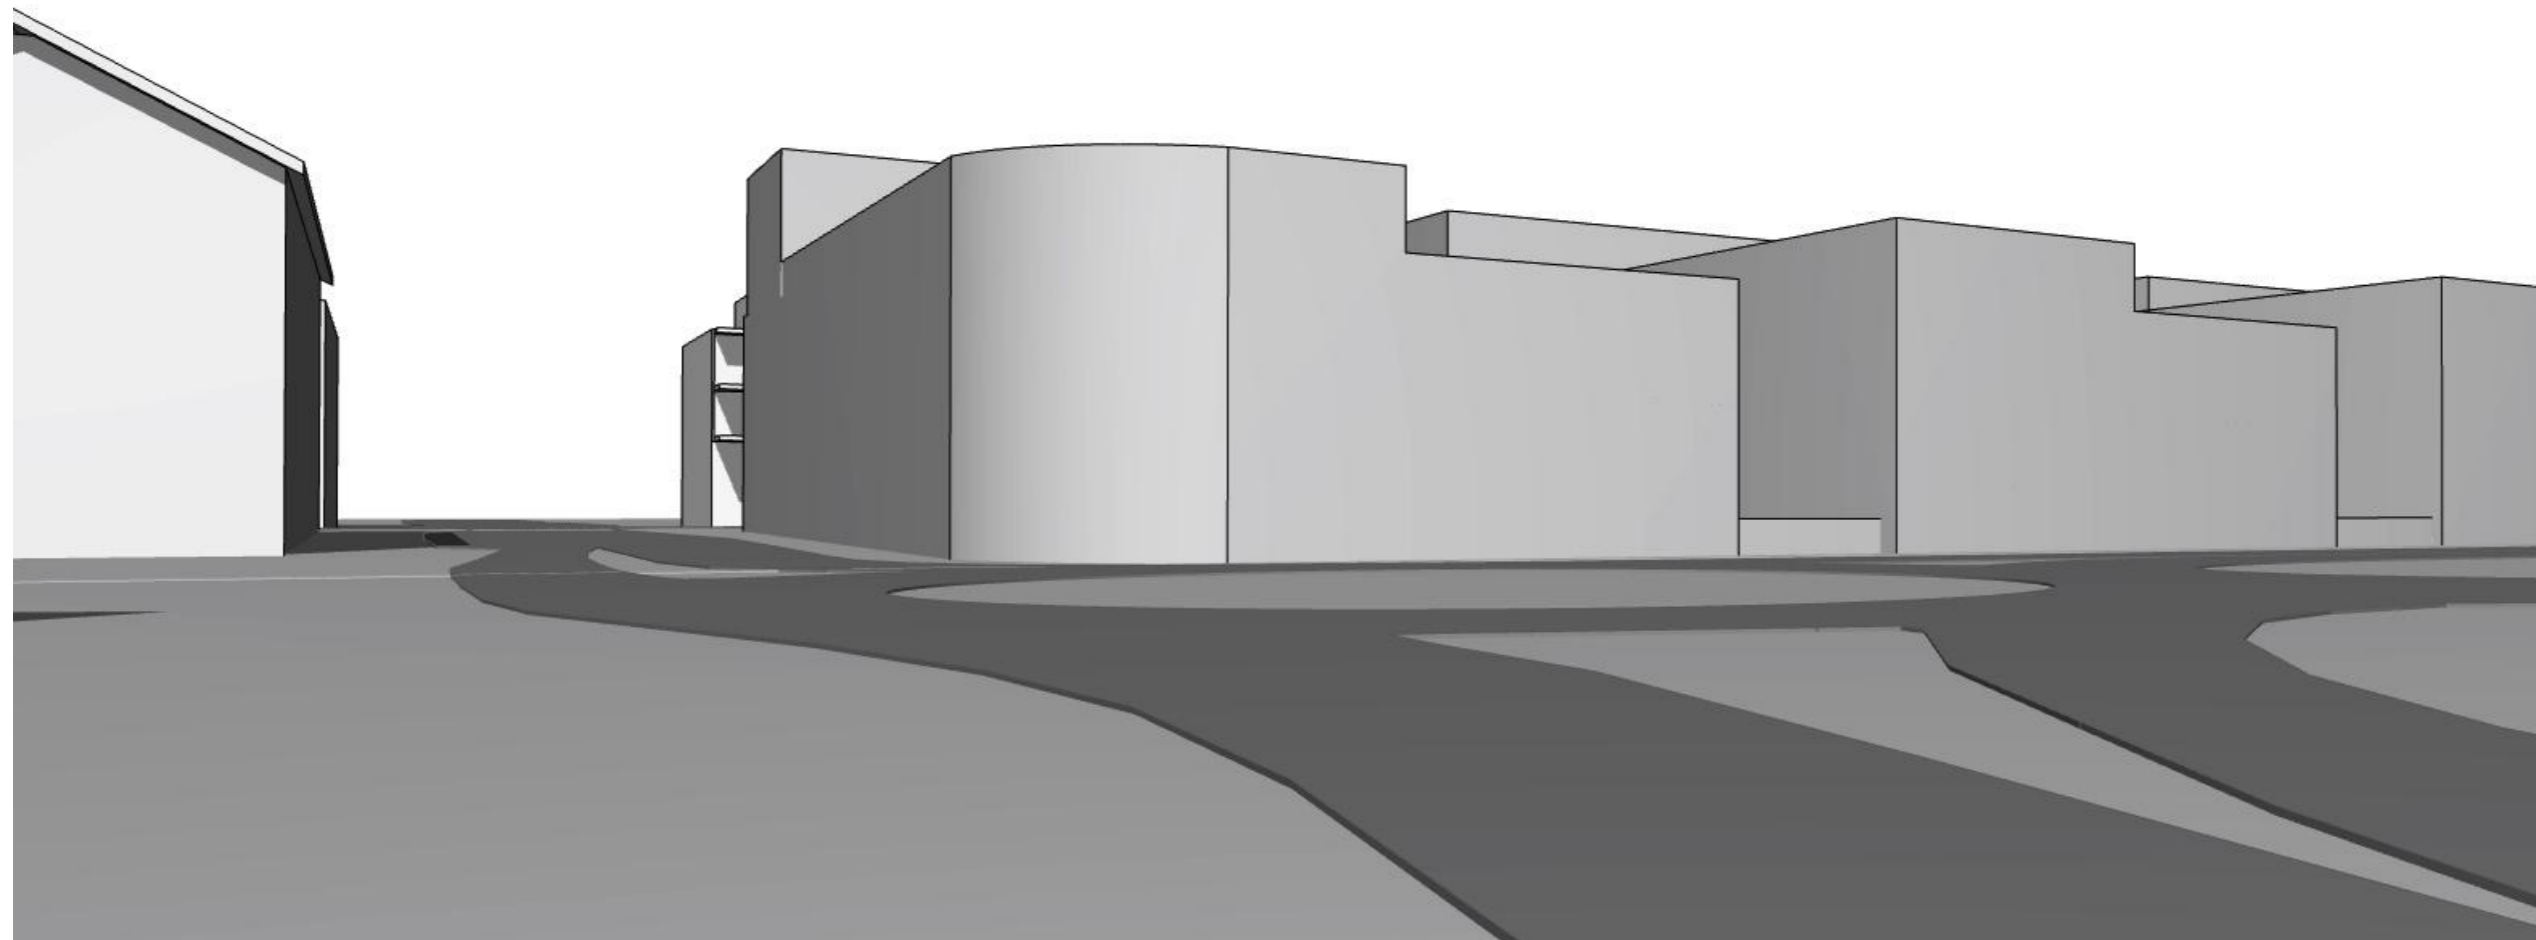

Eksisterende regulering. Perspektiv fra rundkjøring.

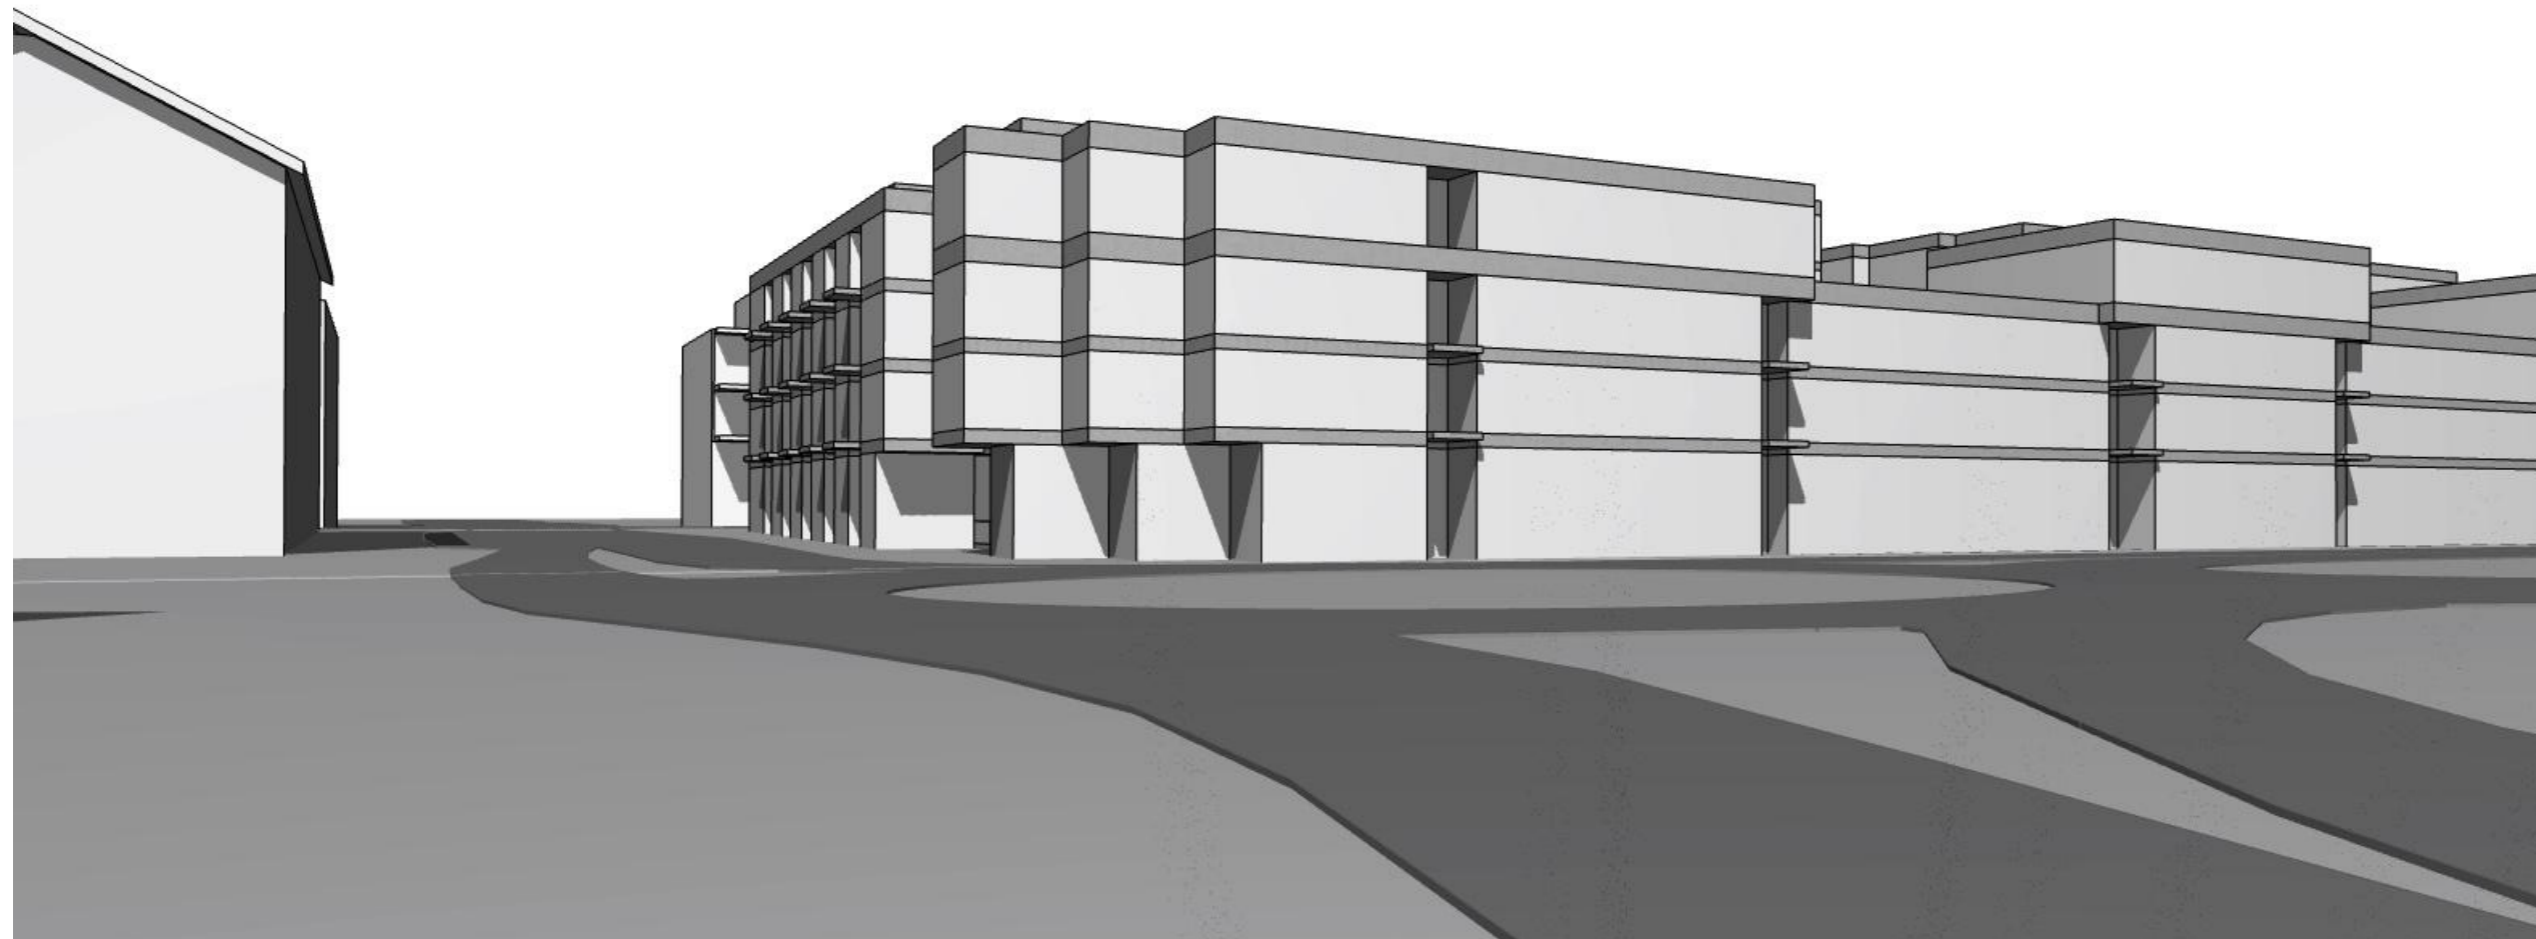

Forslag til endret regulering. Perspektiv fra rundkjøring.

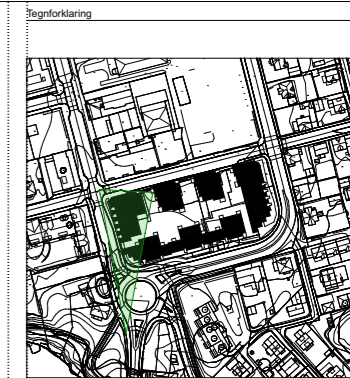

Lokaliseringsfigur

Rev.	Beskrivelse revisjon/ e-liste	UTF	KTR	Dato
F1	Volumvurdering	MF	PAA	260822

tegn.nr.		Rev.	
Kunde	Byporten Hønefoss AS		
Sted	Ringerike		
Gnr/ Bnr	318/515, 318/90, 318/228, 318/516		
Adresse	Felt BKB1 i Områdeplan		

Prosjekt **Byporten Hønefoss**

ARK	NUNO arkitektur AS
LARK	Grindaker Landskapsarkitektur
RIBR	Roar Jørgensen AS
RIB	Navn RIB
RIE	Navn RIE
RIV	Navn RIV
RIG	Navn RIG
RI-	Navn RI-
RI--	Navn RI--
RI---	Navn RI---




NUNO arkitektur AS
 Akersbakken 12 0172 Oslo 23 01 40 20
 firmapost@nunoarkitektur.no


Fase	Reguleringsendring
Mål A3	Mål A1 200%

Tittel **Volumvurdering 2. Rundkjøring**

tegn.nr. Rev.

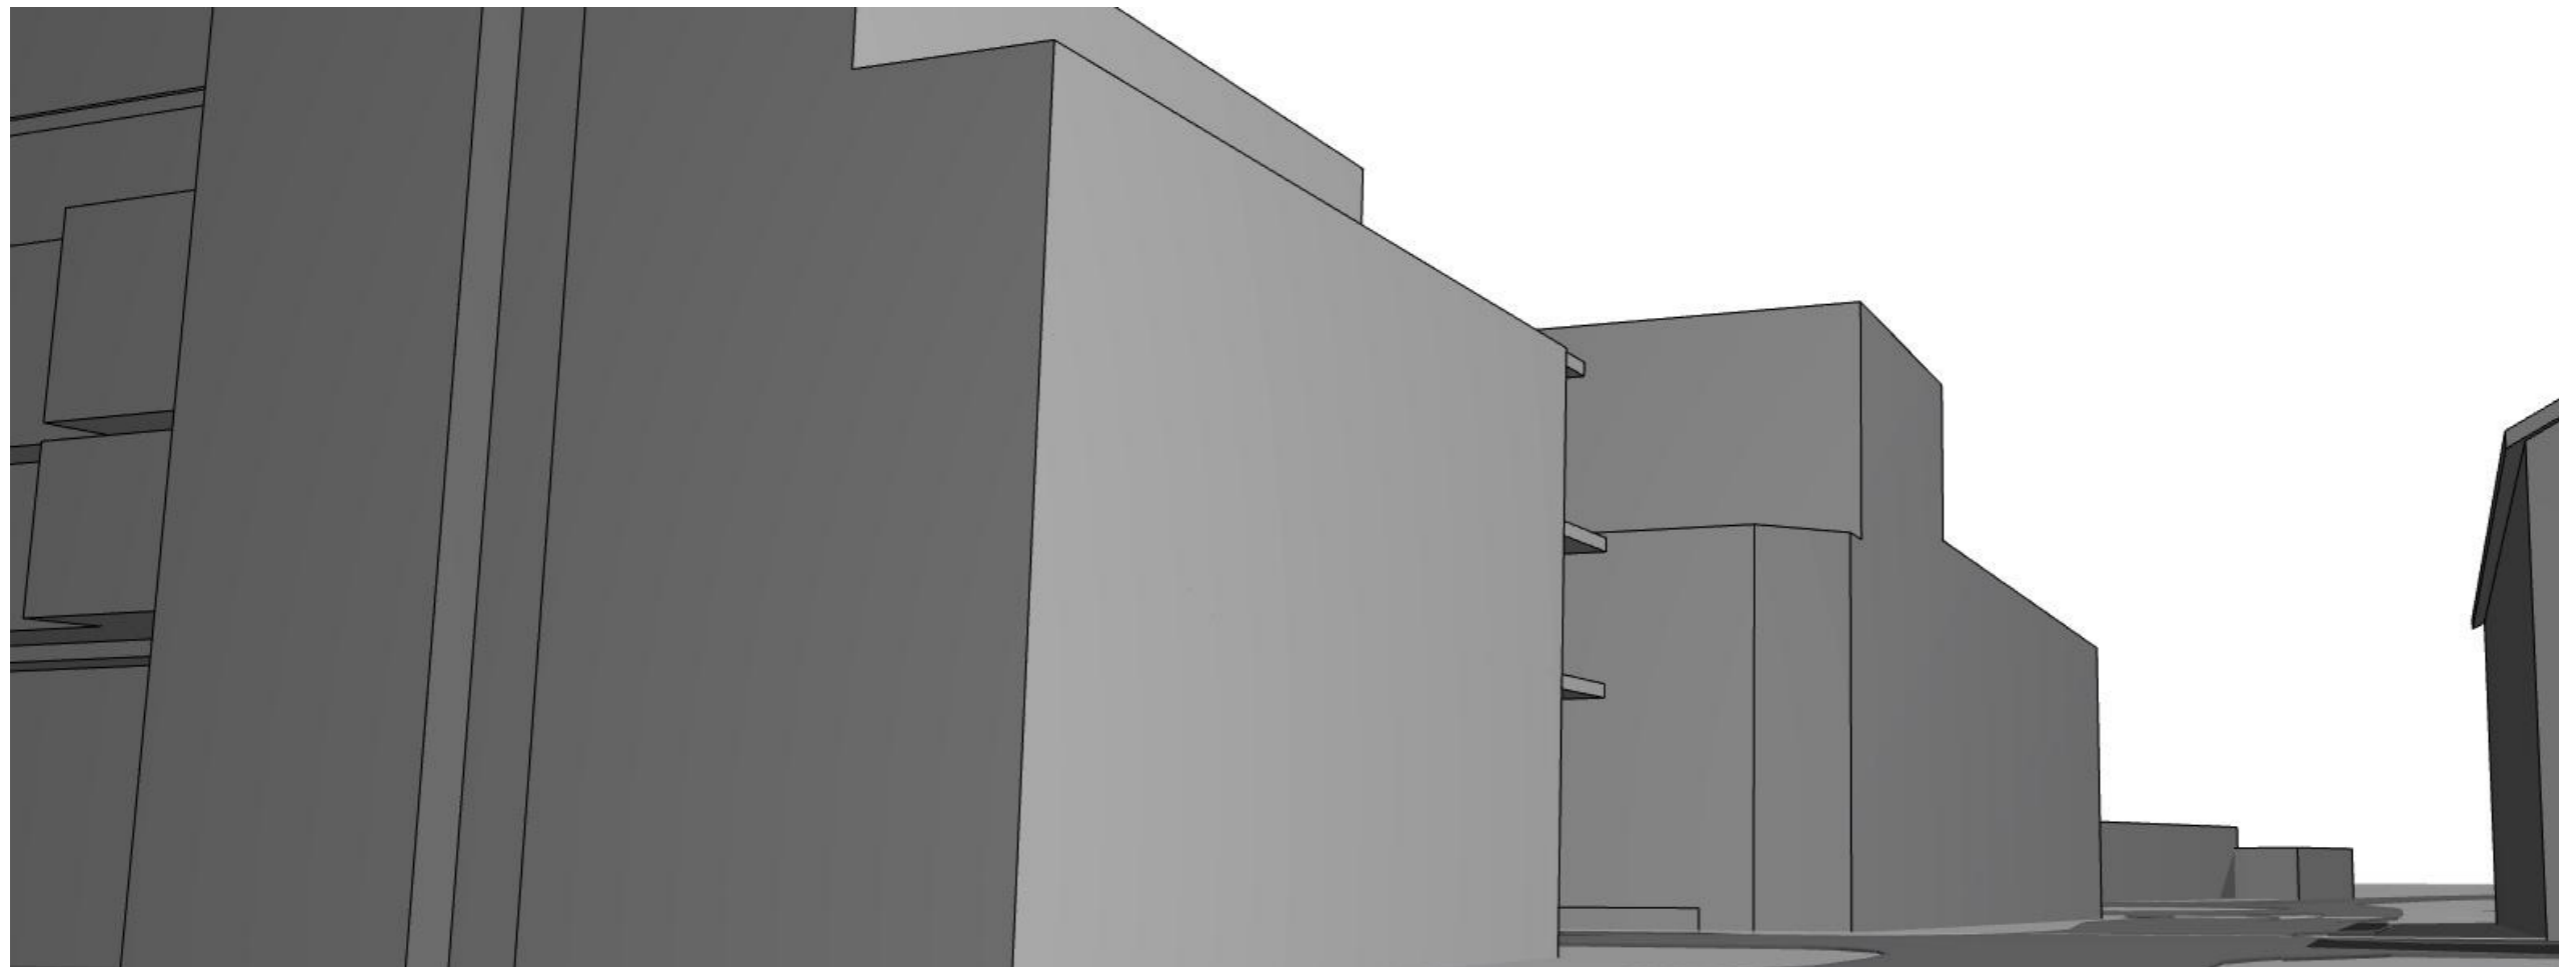

Forslag til endret regulering. Perspektiv fra Storgata.

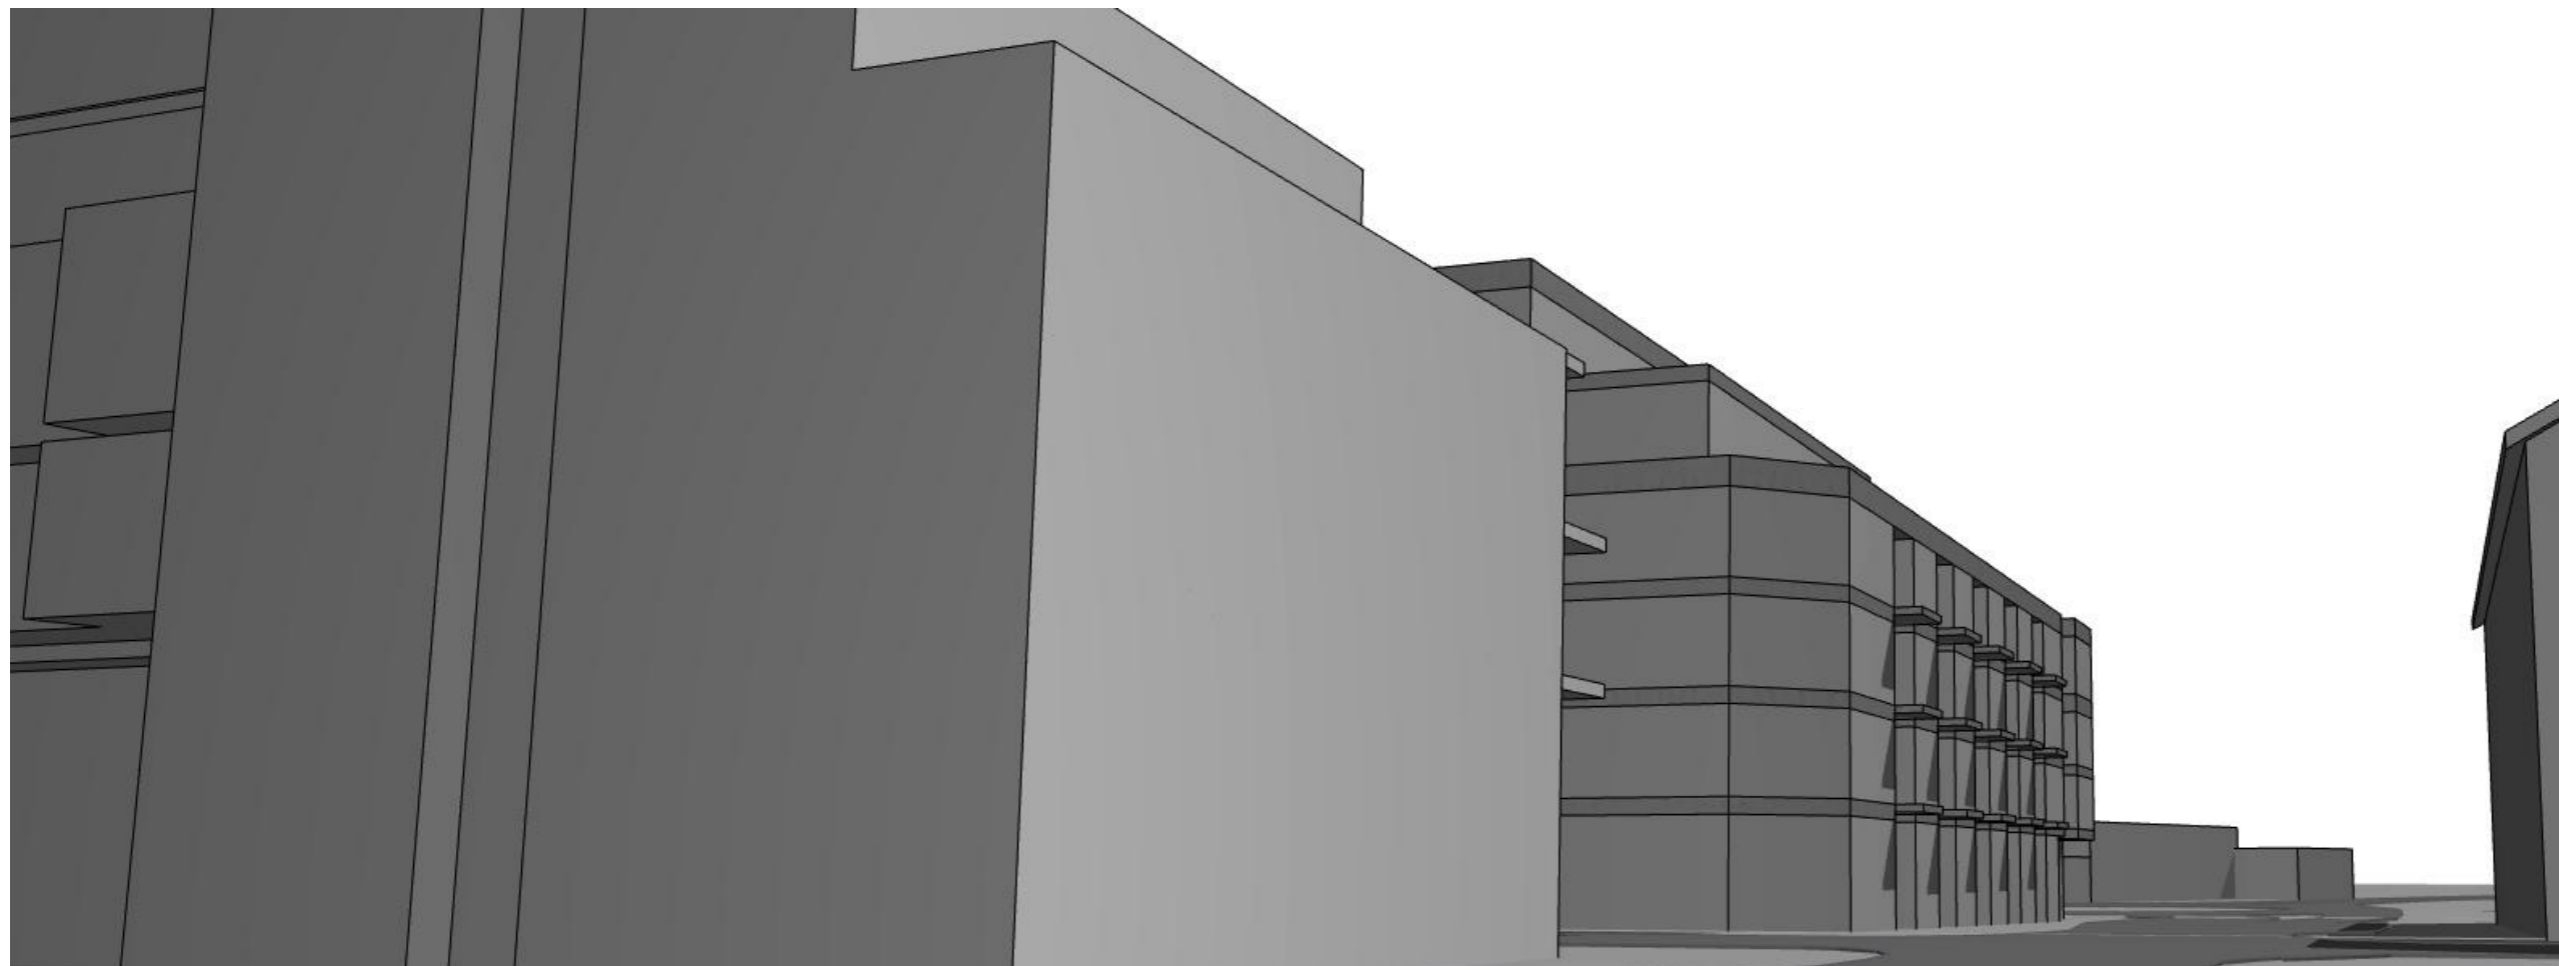

Forslag til endret regulering. Perspektiv fra Storgata.

Regnforklaring



Lokaliseringsfigur

Rev.	Volumvurdering	MF	PAA	260822
	Beskrivelse revisjon/ e-liste	UTF	KTR	Dato

Regn.nr.		Rev.
Kunde	Byporten Hønefoss AS	
Sted	Ringerike	
Gnr/ Bnr	318/515, 318/90, 318/228, 318/516	
Adresse	Felt BKB1 i Områdeplan	

Prosjekt **Byporten Hønefoss**

ARK	NUNO arkitektur AS
LARK	Grindaker Landskapsarkitekter
RIBR	Roar Jørgensen AS
RIB	Navn RIB
RIE	Navn RIE
RIV	Navn RIV
RIG	Navn RIG
RI-	Navn RI-
RI--	Navn RI--
RI---	Navn RI---



NUNO arkitektur AS
 Akersbakken 12 0172 Oslo 23 01 40 20
 firmapost@nunooarkitektur.no

Fase	Reguleringsendring
Mål A3	Mål A1 200%

Tittel **Volumvurdering 1. Storgata**

Regn.nr. Rev.