



5 Telegrafalleen fra nord-vest



2 Telegrafalleen sør-vestfra



3 Holmboes gate sør-østfra



4 Holmboes gate nordfra

B	ltht komm tilbakemeldinger 10.04.24	el		12.04.24
A	Akjurt etter møte 25.06.22		el	25.06.22
Rev	Endring	Utført	Kontr.	Dato

Tegningsnummer (Fig, Tegntype, Etasje, Løpnr.)			Prosjektnr.
A16.002			1728

Lokasjon: fig.

Prosjekt: **Telegrafalleen 2**
Gnr 45 / Bnr 38

Tilskriver: **Lafton Eiendom AS**
Telegraalleen 2


sivilarkitekt MNAL
Einar Martin Lundstad

Askveien 135, 3519 Hønefoss
Tlf: 920 04 009
einar.martin.lundstad@gmail.com
Org. nr. 921 816 685

Fase:		Tegnet:	Korrigert:
1728		el	el
Dato:	Rev. Dato:	Målestokk:	Format:
18.09.20	12.04.24		A1/A3


Perspektiver gateplan

Tegningsnummer (Fig, Tegntype, Etasje, Løpnr.)	Rev.
A16.002	B

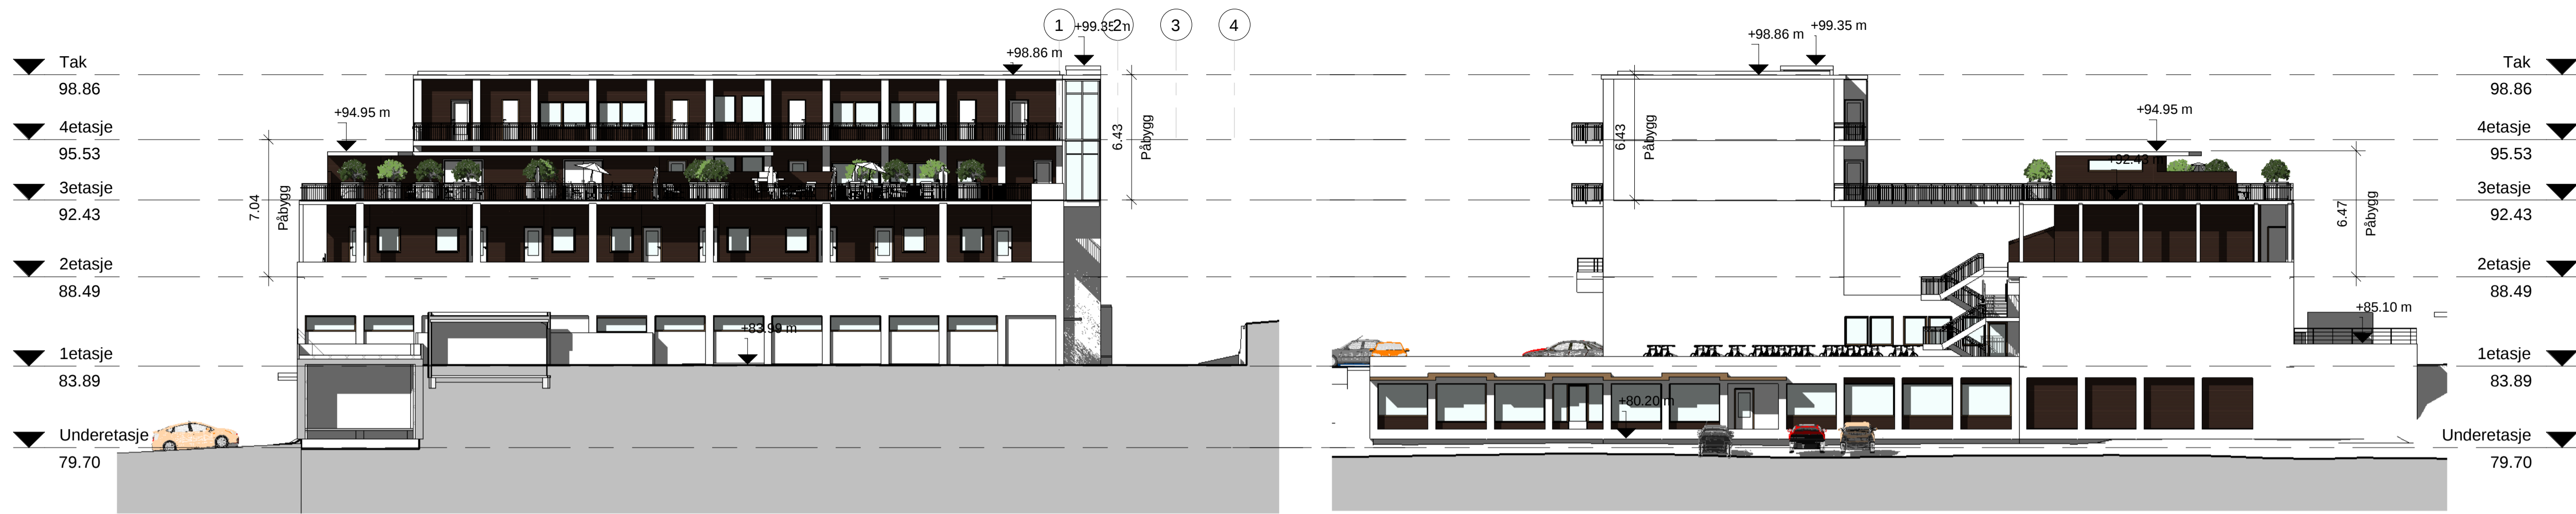


3 Oppriss fra nord
1 : 200

7 Oppriss fra øst
1 : 200

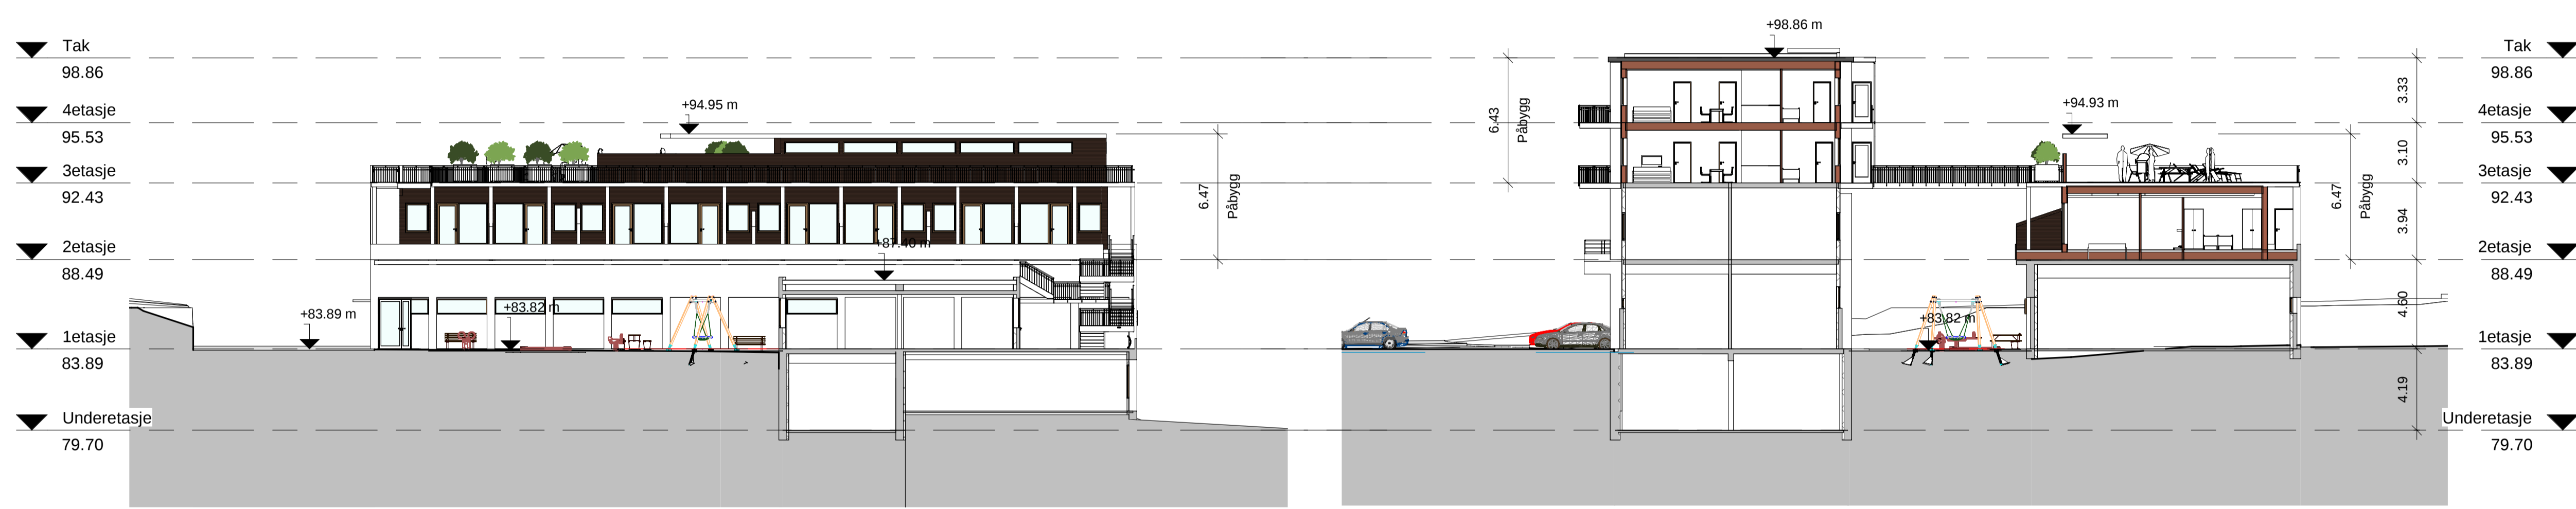

4 Snitt øst-vest
1 : 200

2 Snitt nord-sør
1 : 200

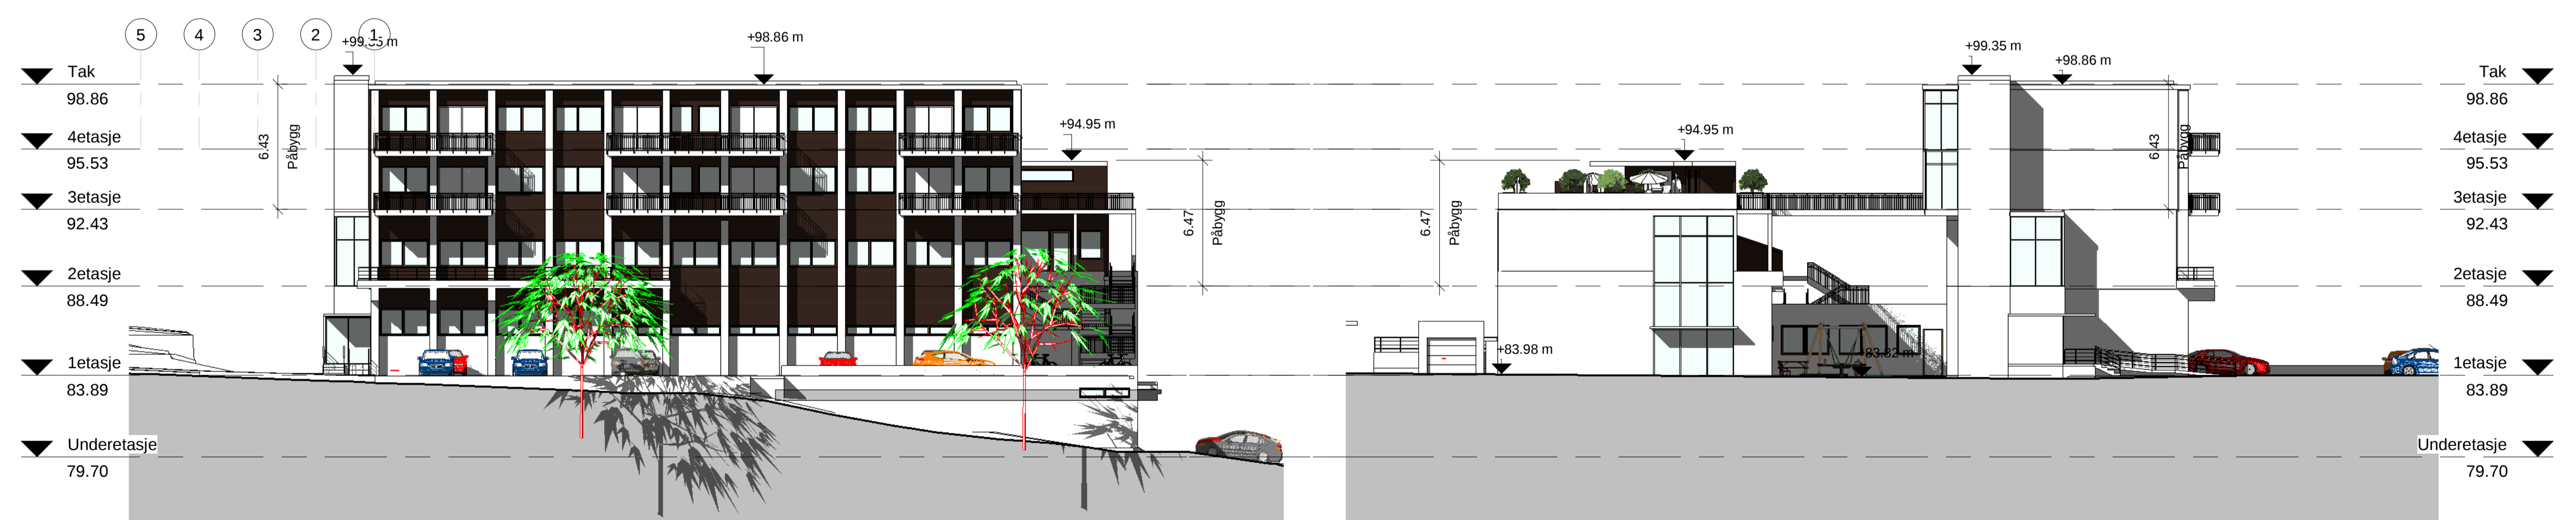

5 Oppriss fra sør
1 : 200

6 Oppriss fra vest
1 : 200

E	Ihht komm tilbakemeldinger 10.04.24	el	12.04.24
D	Universell utforming/ tilgjengelighet	el	31.01.23
C	Ajourført etter møte 25.06.22	el	25.06.22
B	Ajourført	el	18.09.20
A	Sjekk høyder/ oppriss		16.10.19
Rev	Endring	Utført	Kontr.
Tegningsnummer (Fig, Tegntype, Etasje, Løpnr.)			Prosjektnr.
A14.001			1728

Prosjekt: **Telegrafalleen 2**
Gnr 45 / Bnr 38

Tilakshever: **Lafton Eiendom AS**
Telegraalleen 2

sivilarkitekt MNAL
Einar Martin Lundstad

Askveien 135, 3519 Hønefoss
Tlf: 928 04 009
einar.martin.lundstad@gmail.com
Org. nr. 921 816 685


Fase:		Tegnet:	Korrigert:
1728		el	el
Dato:	Rev. Dato:	Målestokk:	Format:
29.11.18	12.04.24	1:200 / 1:400	A1/A3

Oppriss og snitt

Tegningsnummer (Fig, Tegntype, Etasje, Løpnr.)			Rev.
A14.001			E



1 _oversiktFraVest

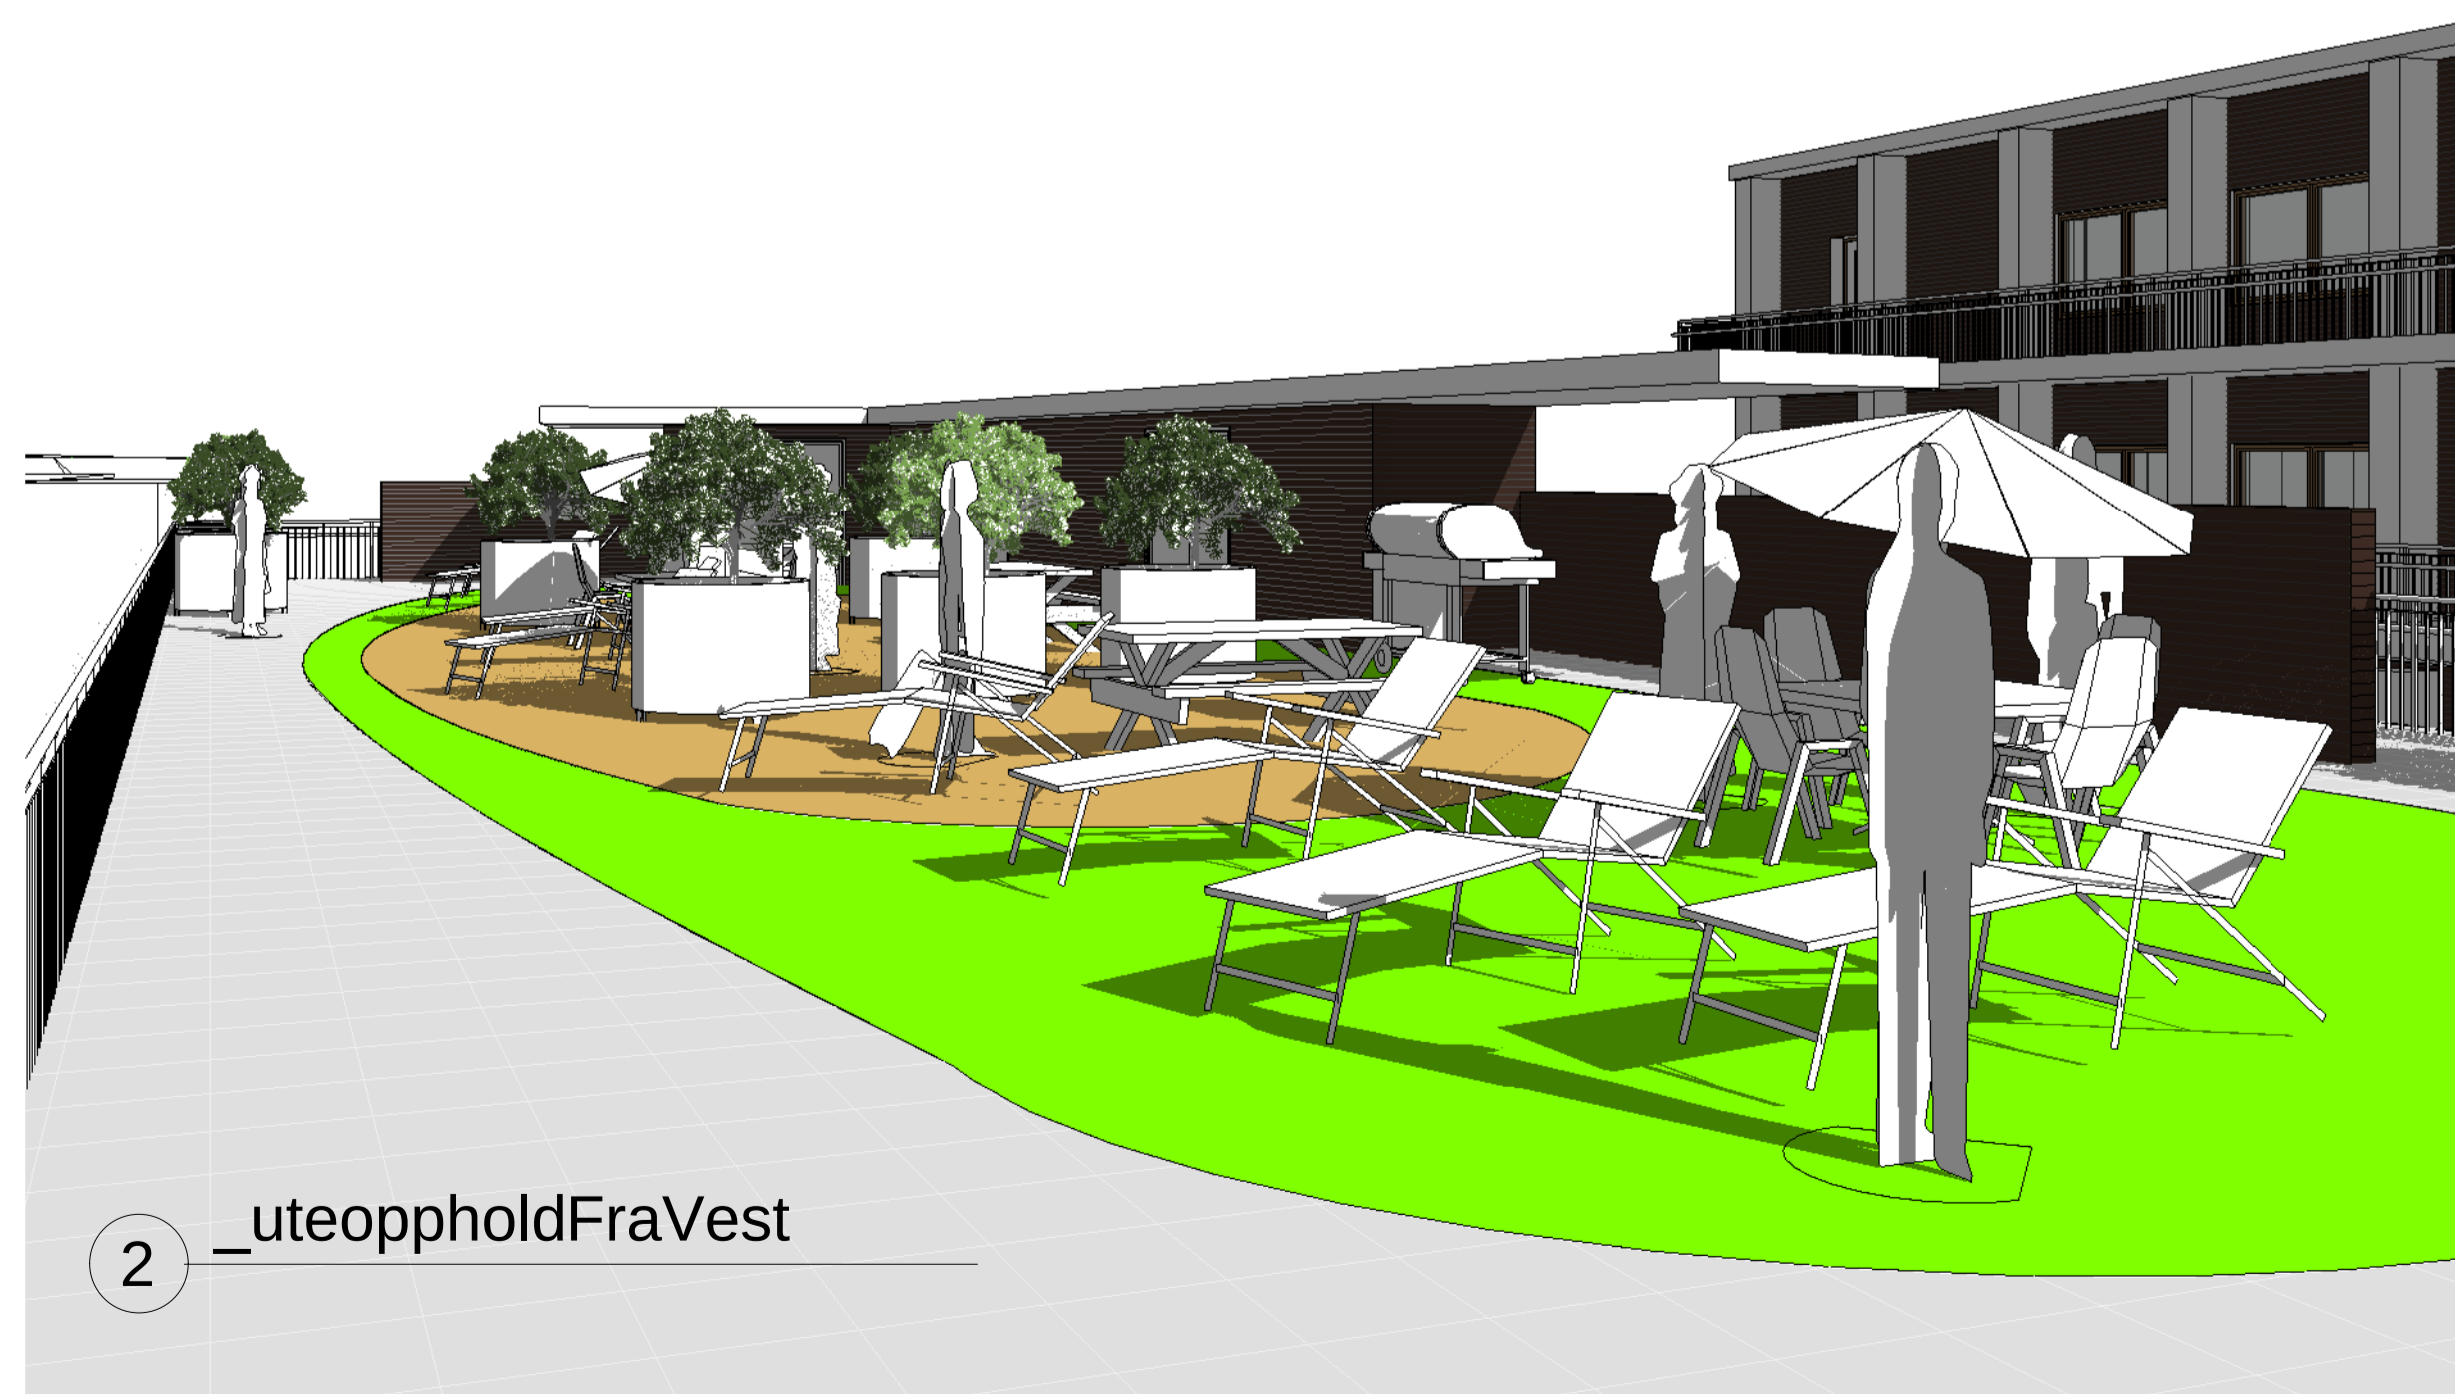

2 _uteoppholdFraVest



3 _uteoppholdFraØst

Rev	Endring	Utført	Kontr.	Dato
A	Akjurt etter møte 25.06.22		el	25.06.22

Prosjekt	Prosjekt nr.
A16.003	1728

Lokasjon: 1g

Prosjekt: **Telegrafalleen 2**
Gnr 45 / Bnr 38

Tilskriver: **Lafton Eiendom AS**
Telegraalleen 2







Sivilarkitekt MNAL
Einar Martin Lundstad

Askveien 135, 3519 Hønefoss
Tlf: 920 04 009
einar.martin.lundstad@gmail.com
Org. nr. 921 816 685

Fase	Tegnet	Korrigert	
1728	el	el	
Dato	Rev. Dato	Målestokk	Format
24.06.22	25.06.22		A1/A3

Perspektiver felles uteopphold

Tegningsnummer (Fig, Tegntype, Etasje, Løpnr.)	Rev.
A16.003	A

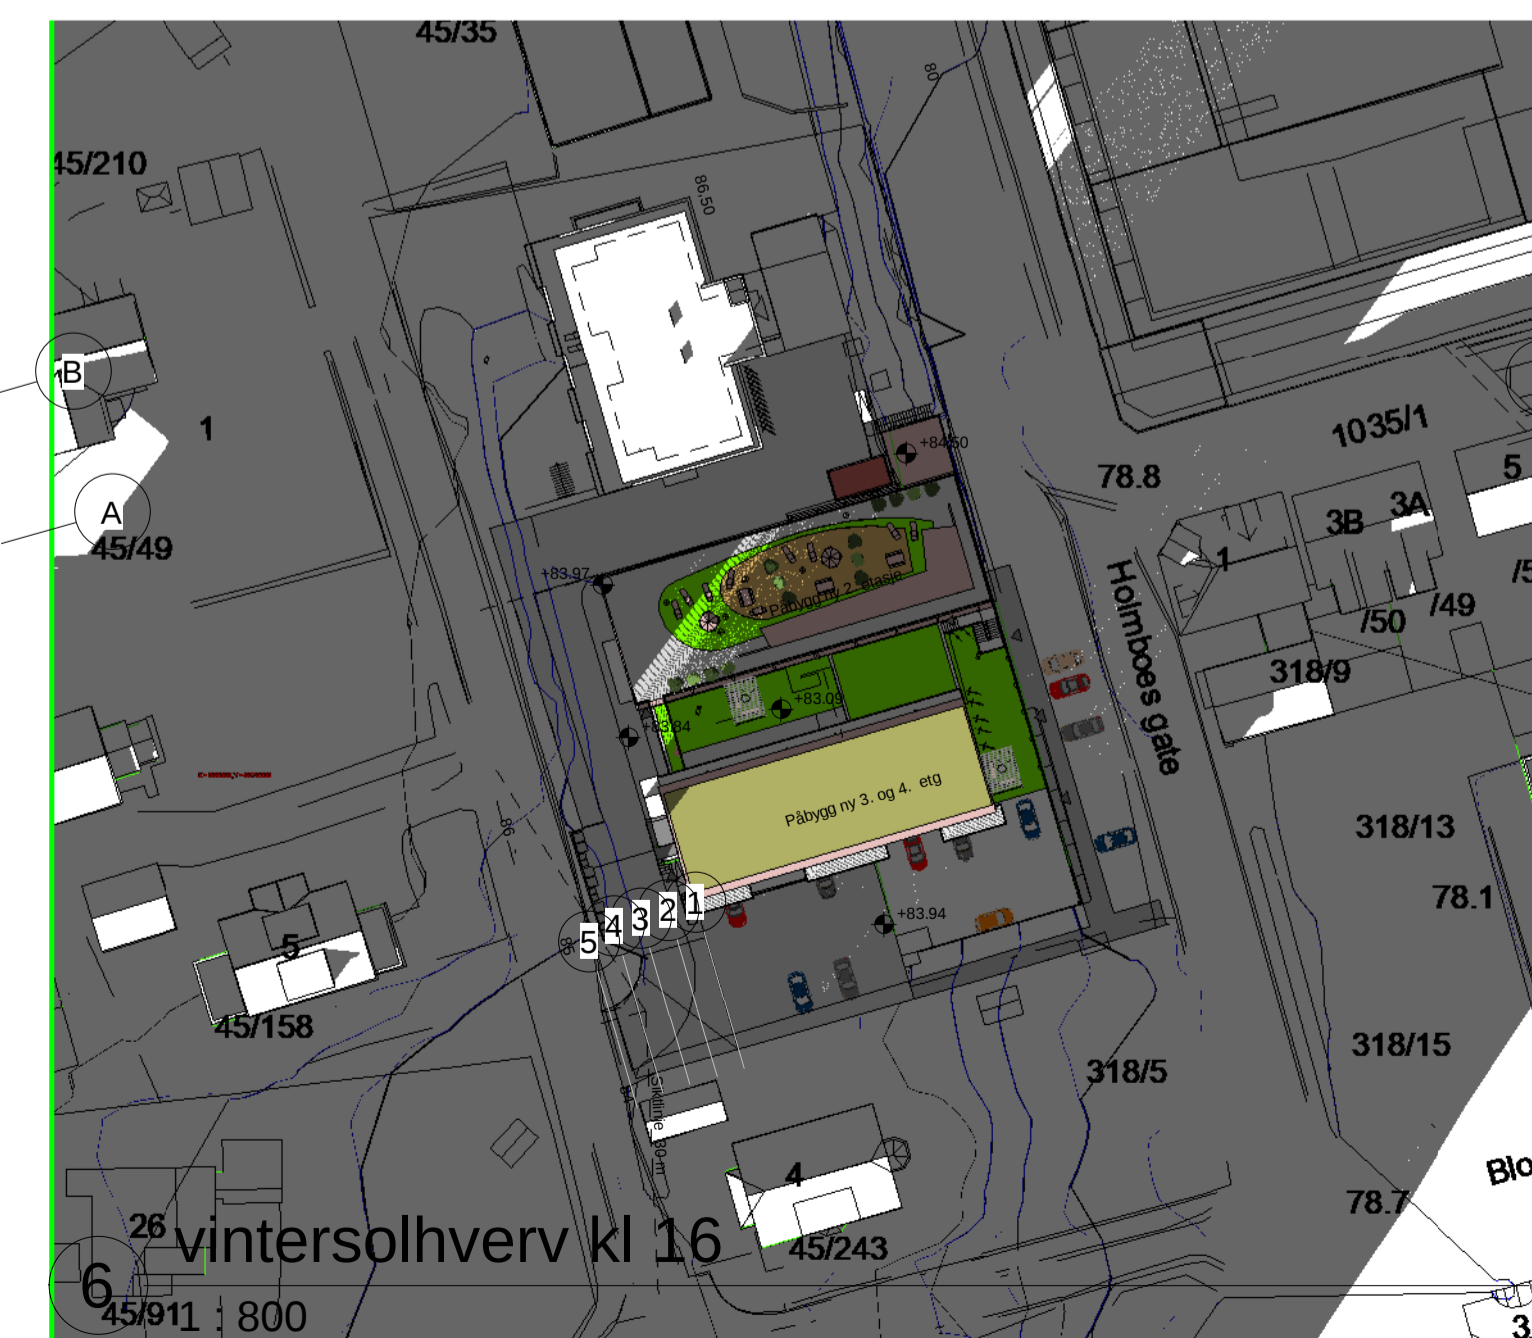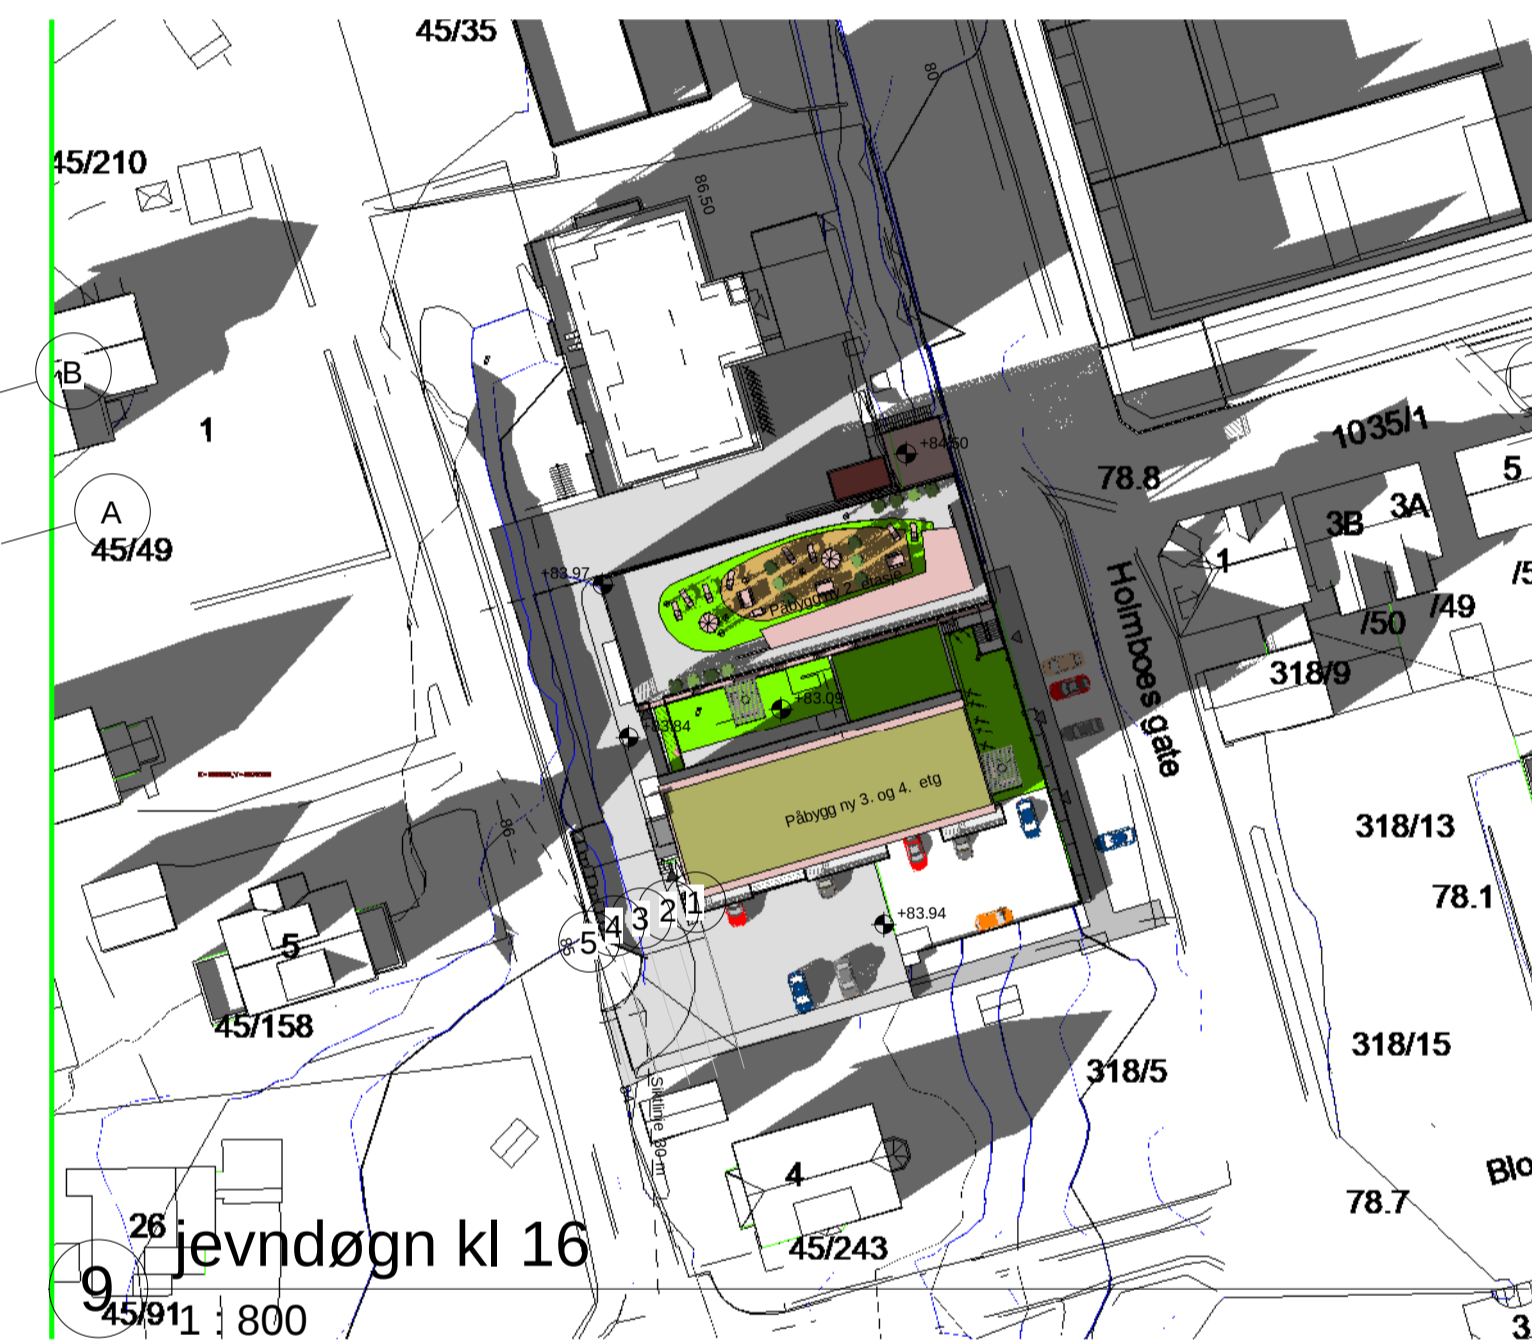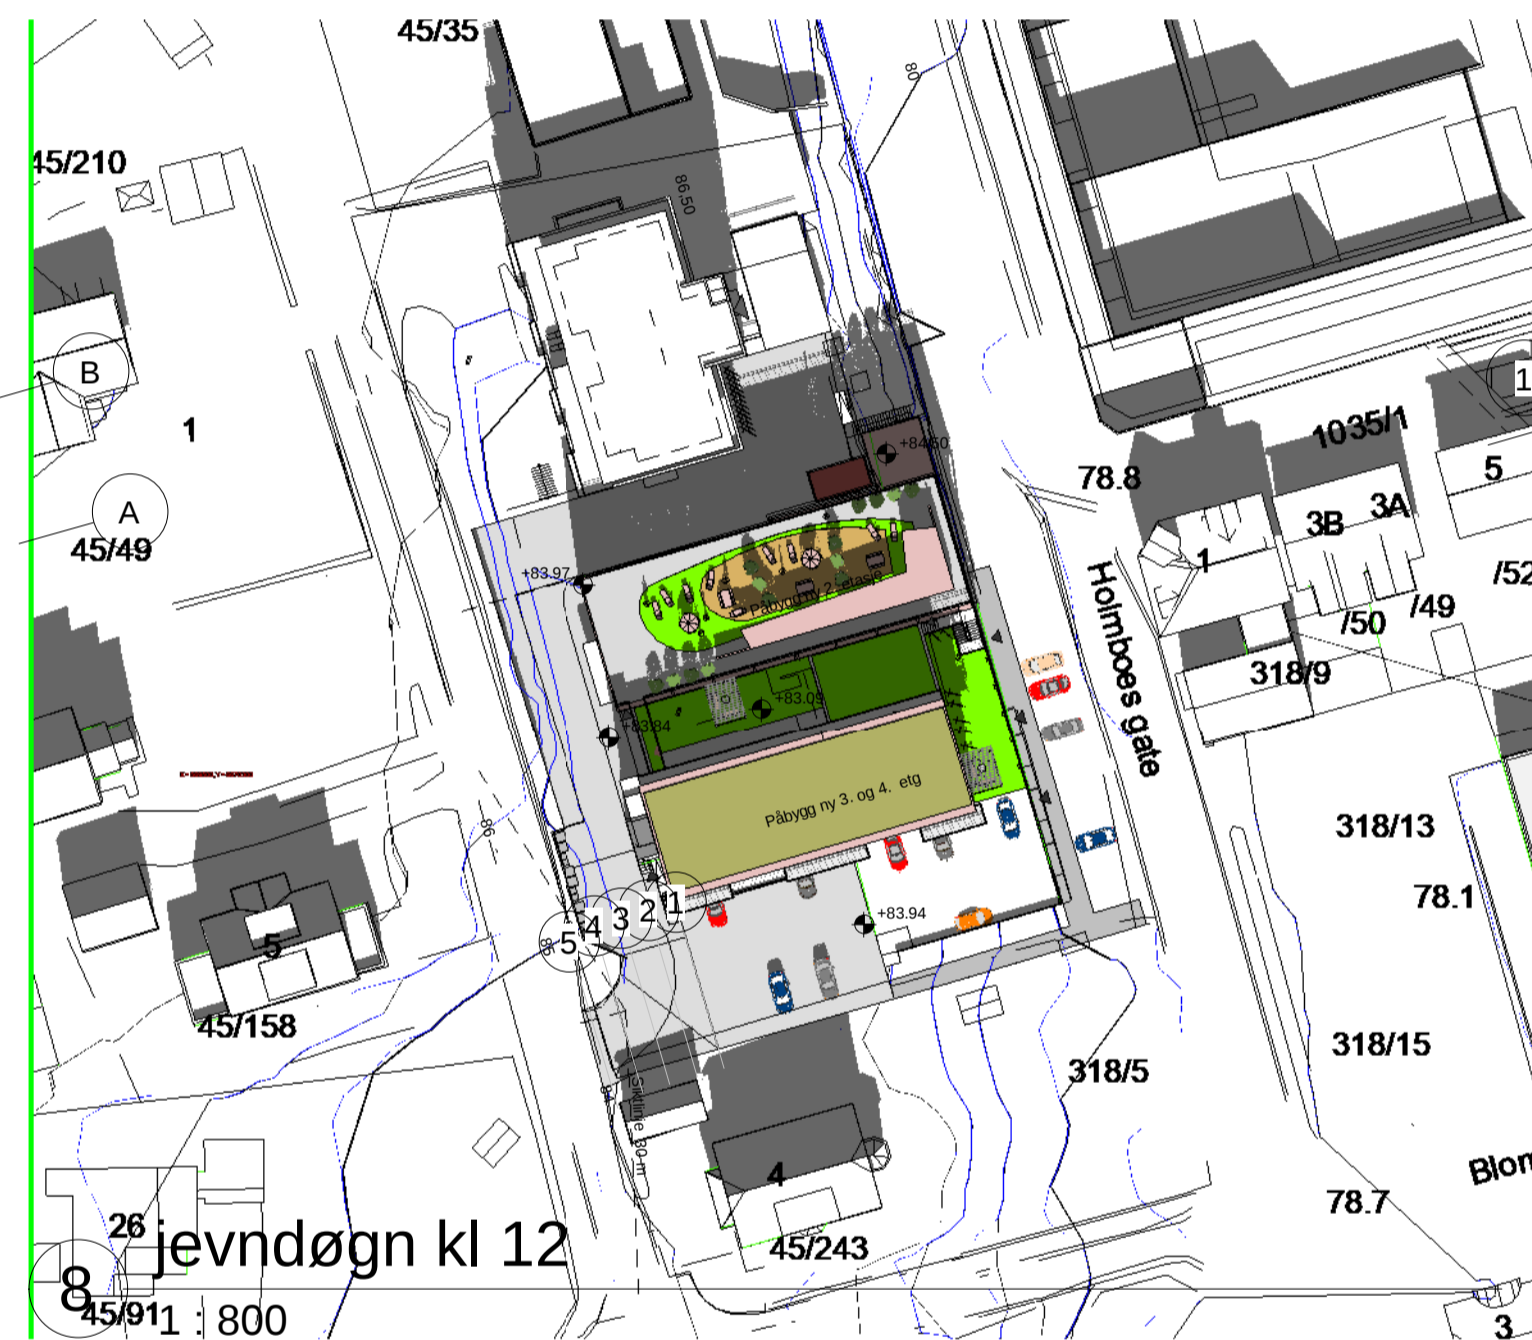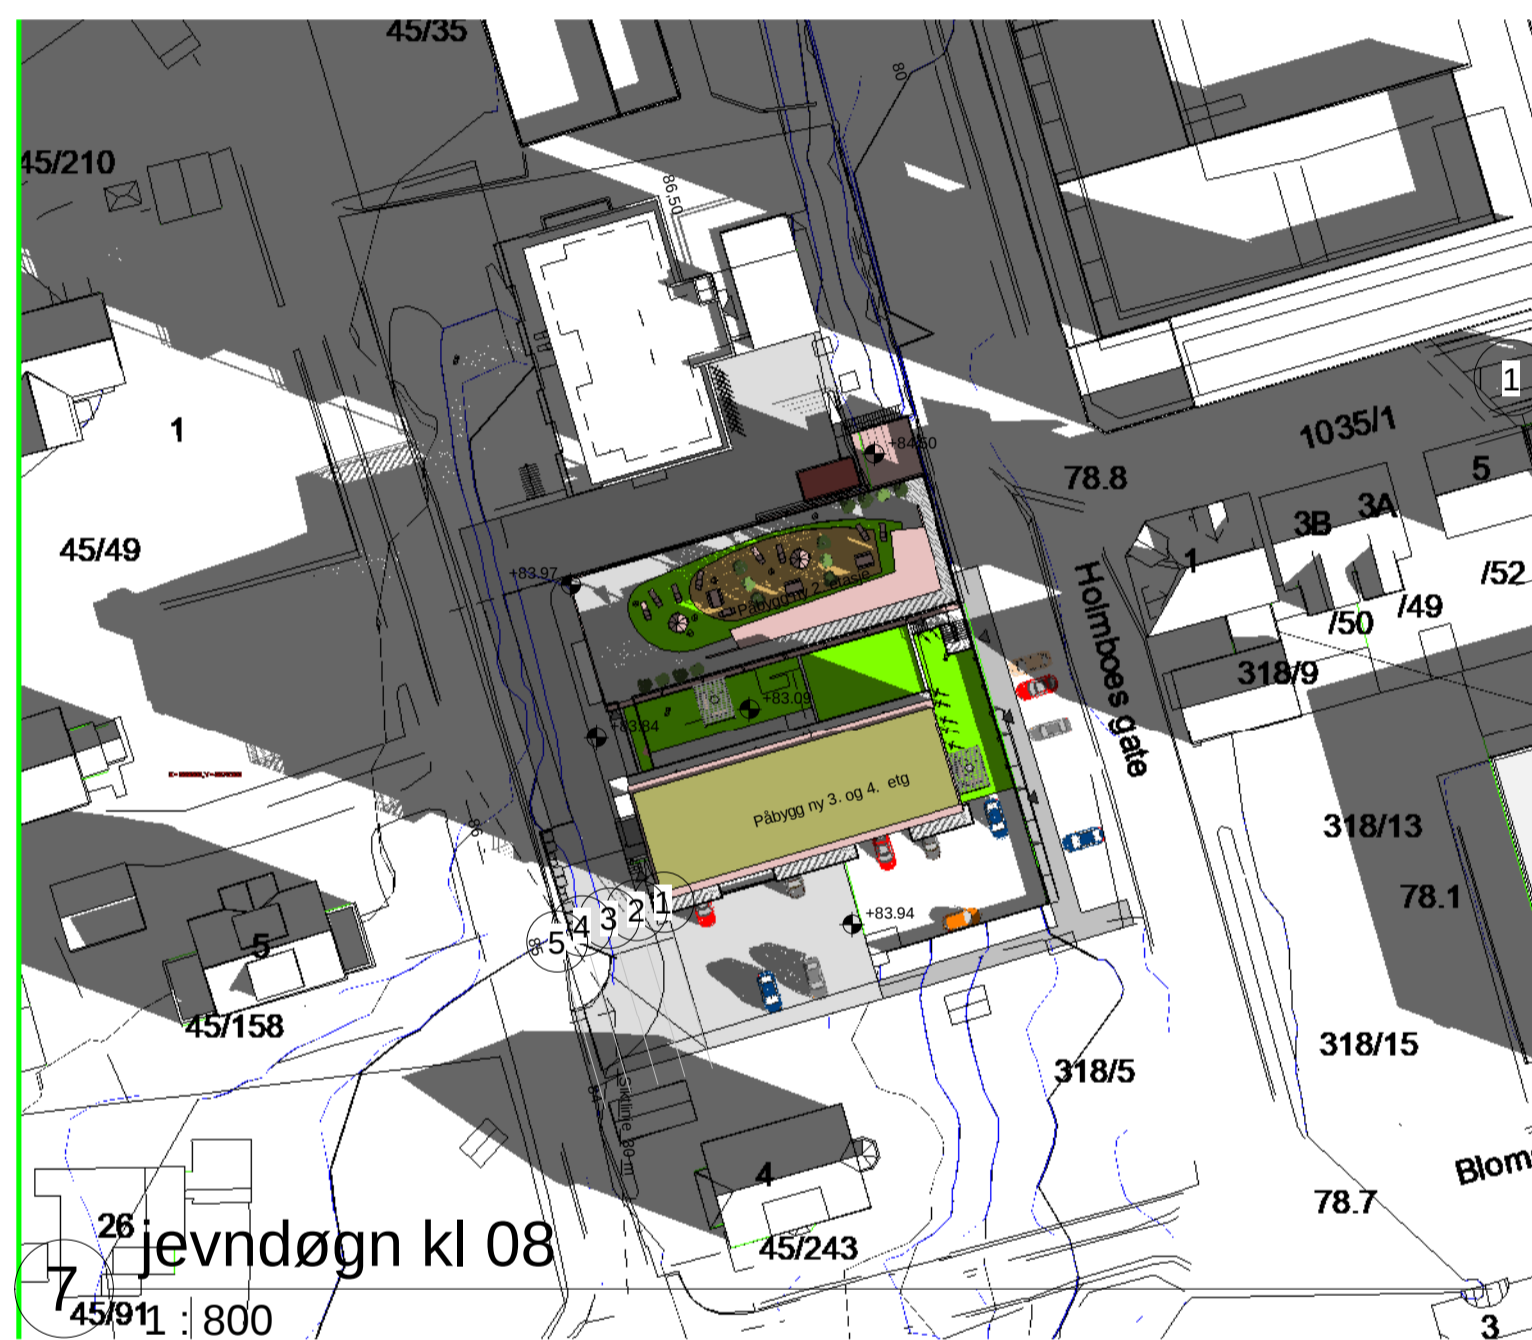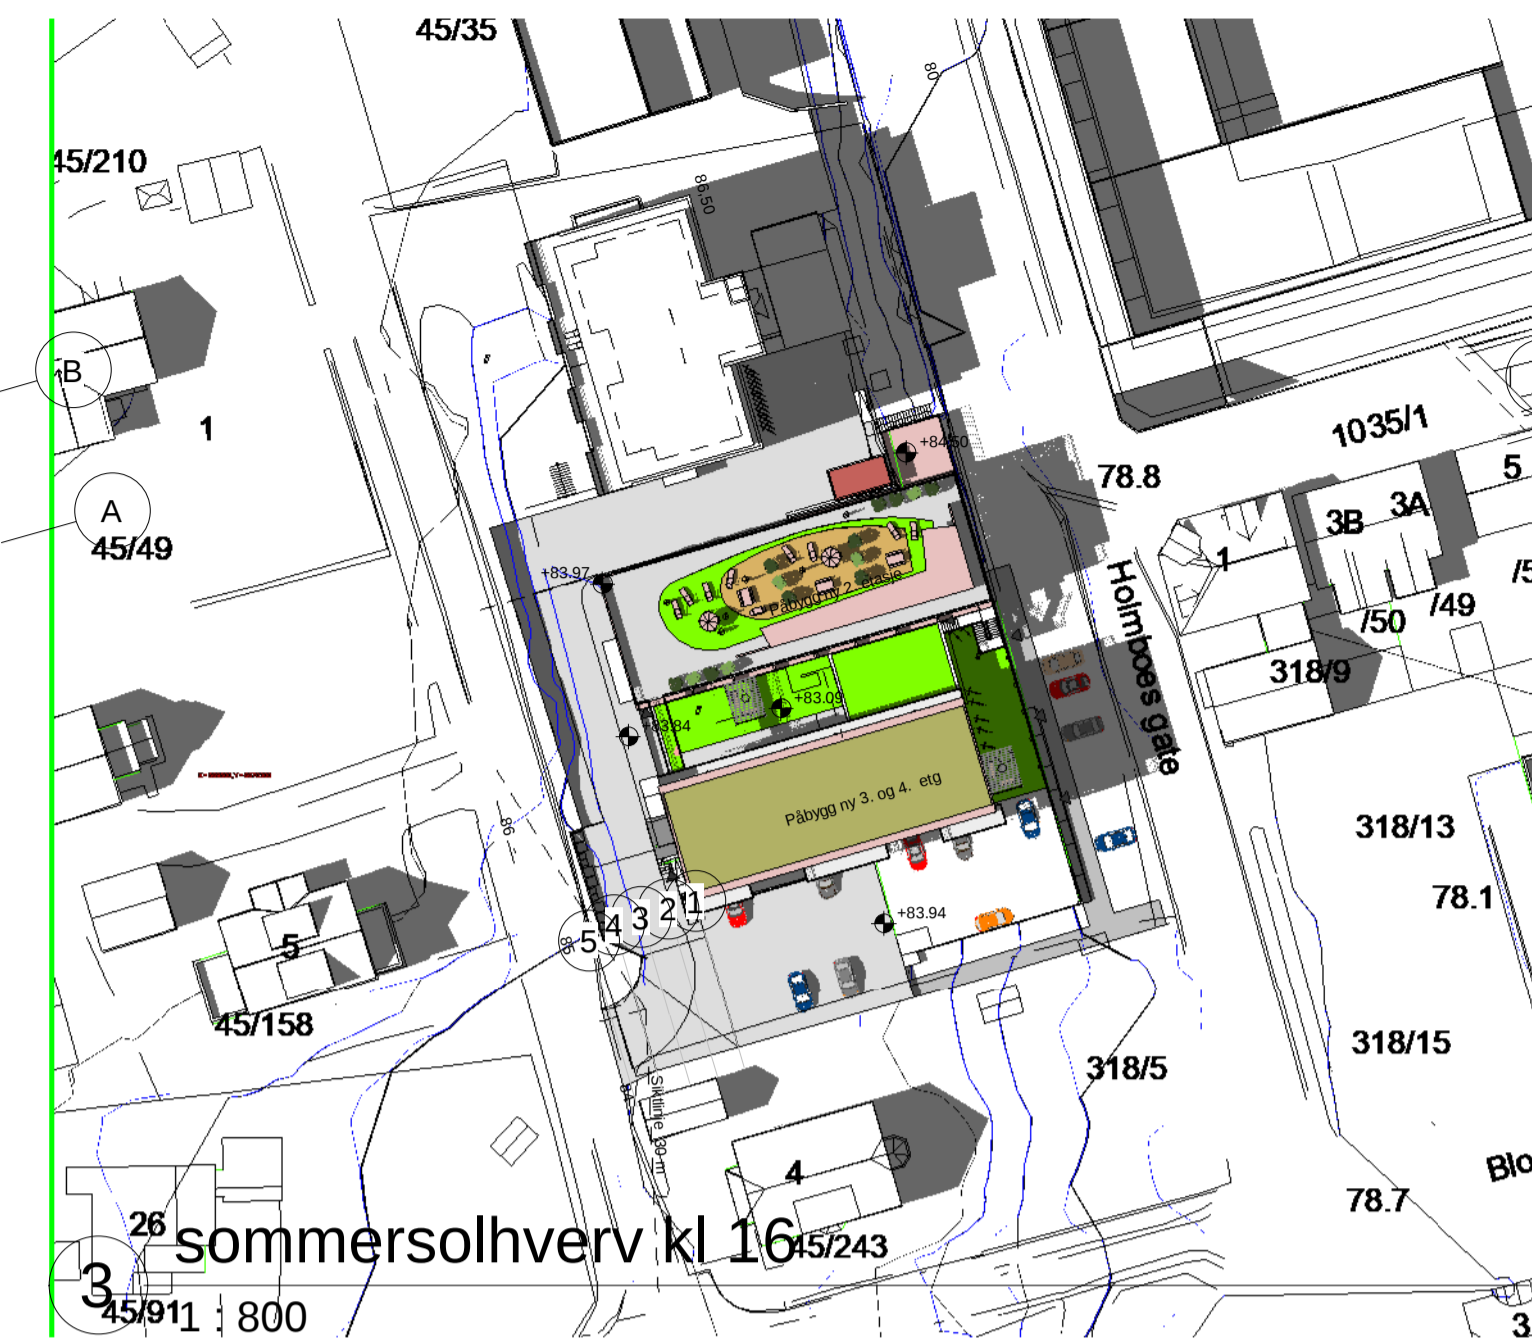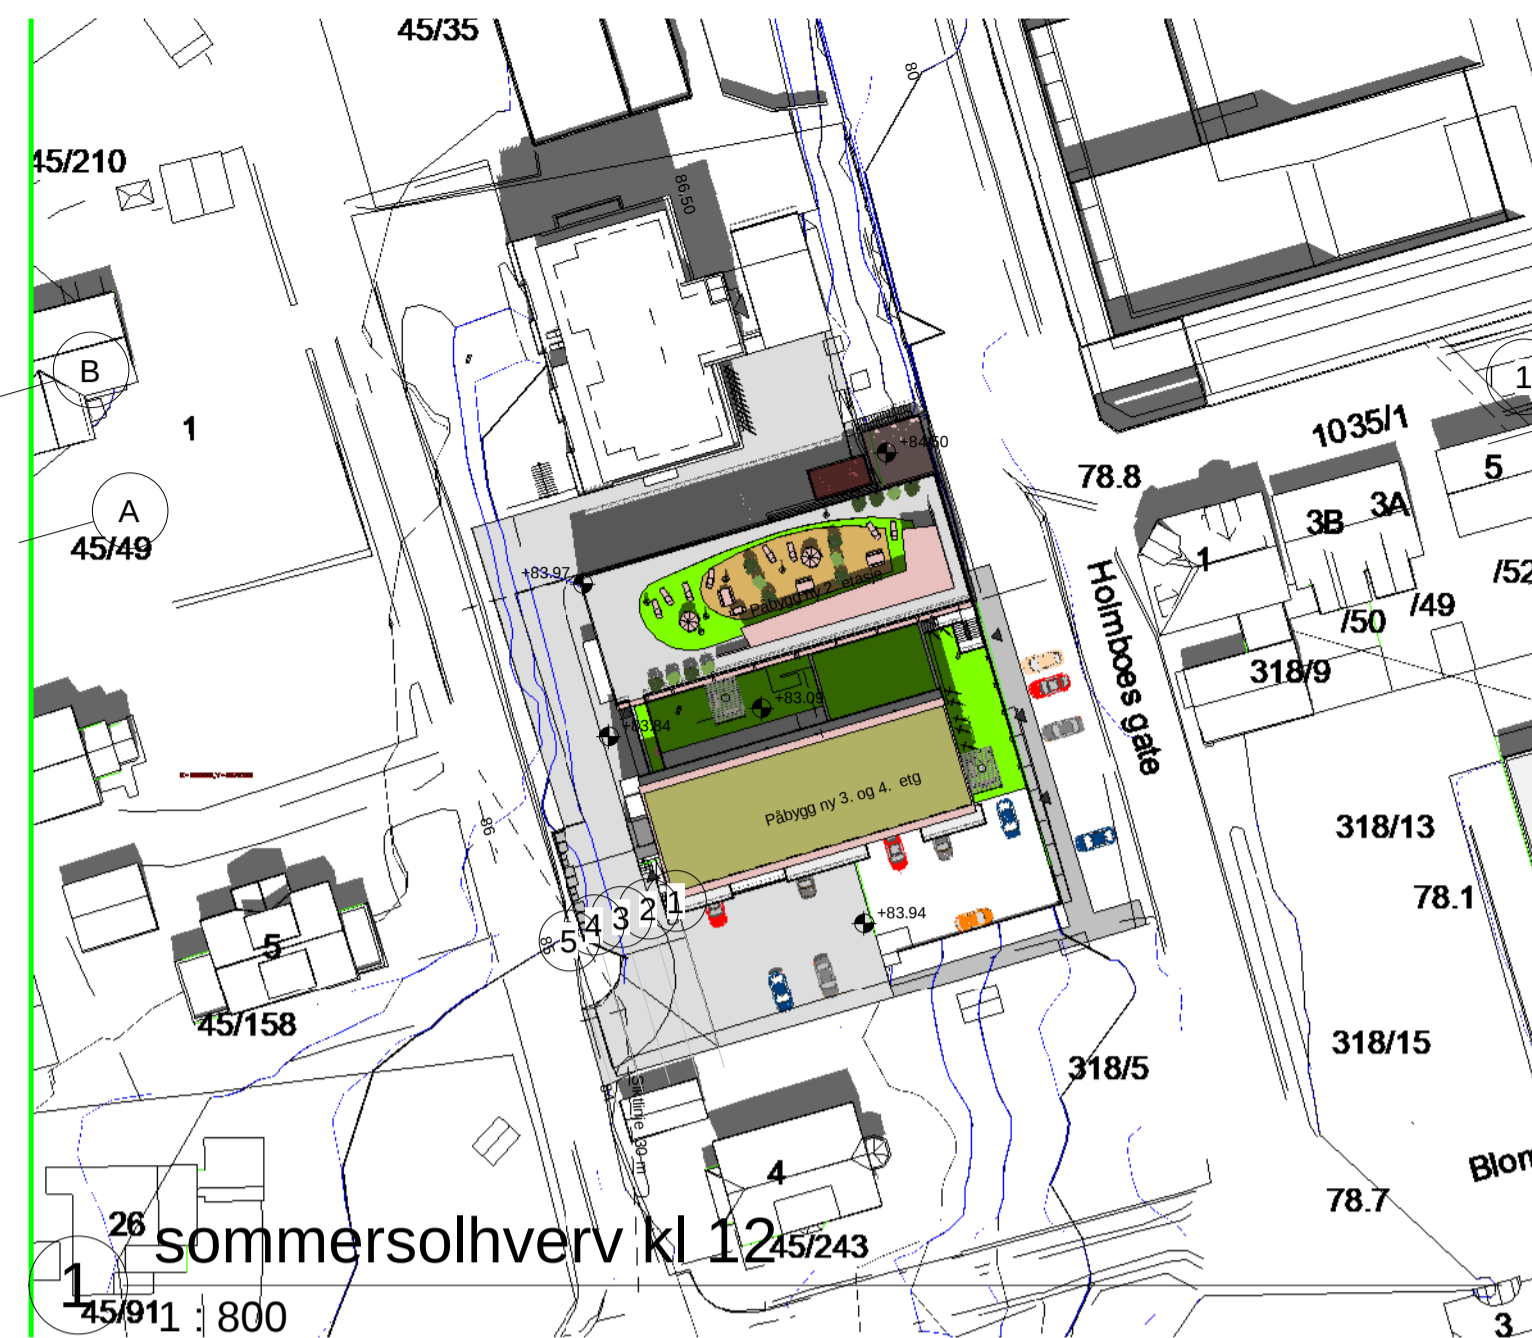

B
A

B
A

B
A

Rev	Endring	Utført	Kontr.	Dato
A	Ajurført			20.03.24

Tegningsnummer (Fig, Tegntype, Etasje, Løpnr.)	Prosjekt nr.
A11.001	1728

Lokasjon: fig.

Prosjekt: **Telegrafalleen 2**
Gnr 45 / Bnr 38

Tilbehør: **Lafton Eiendom AS**
Telegrafalleen 2


sivilarkitekt MNAL
Einar Martin Lundstad

Askveien 135, 3519 Hønefoss
Tlf: 928 04 009
einar.martin.lundstad@gmail.com
Org. nr. 921 816 685

Fase:	Tegnet:	Korrigert:
Prosjekt nr: 1728	Dato: 18.09.20	Rev. Dato: 20.03.24
Målestokk: 1:800 / 1:1600	Format: A1/A3	

Sol-/ skygge tilbygg

Tegningsnummer (Fig, Tegntype, Etasje, Løpnr.)	Rev.
A11.001	A

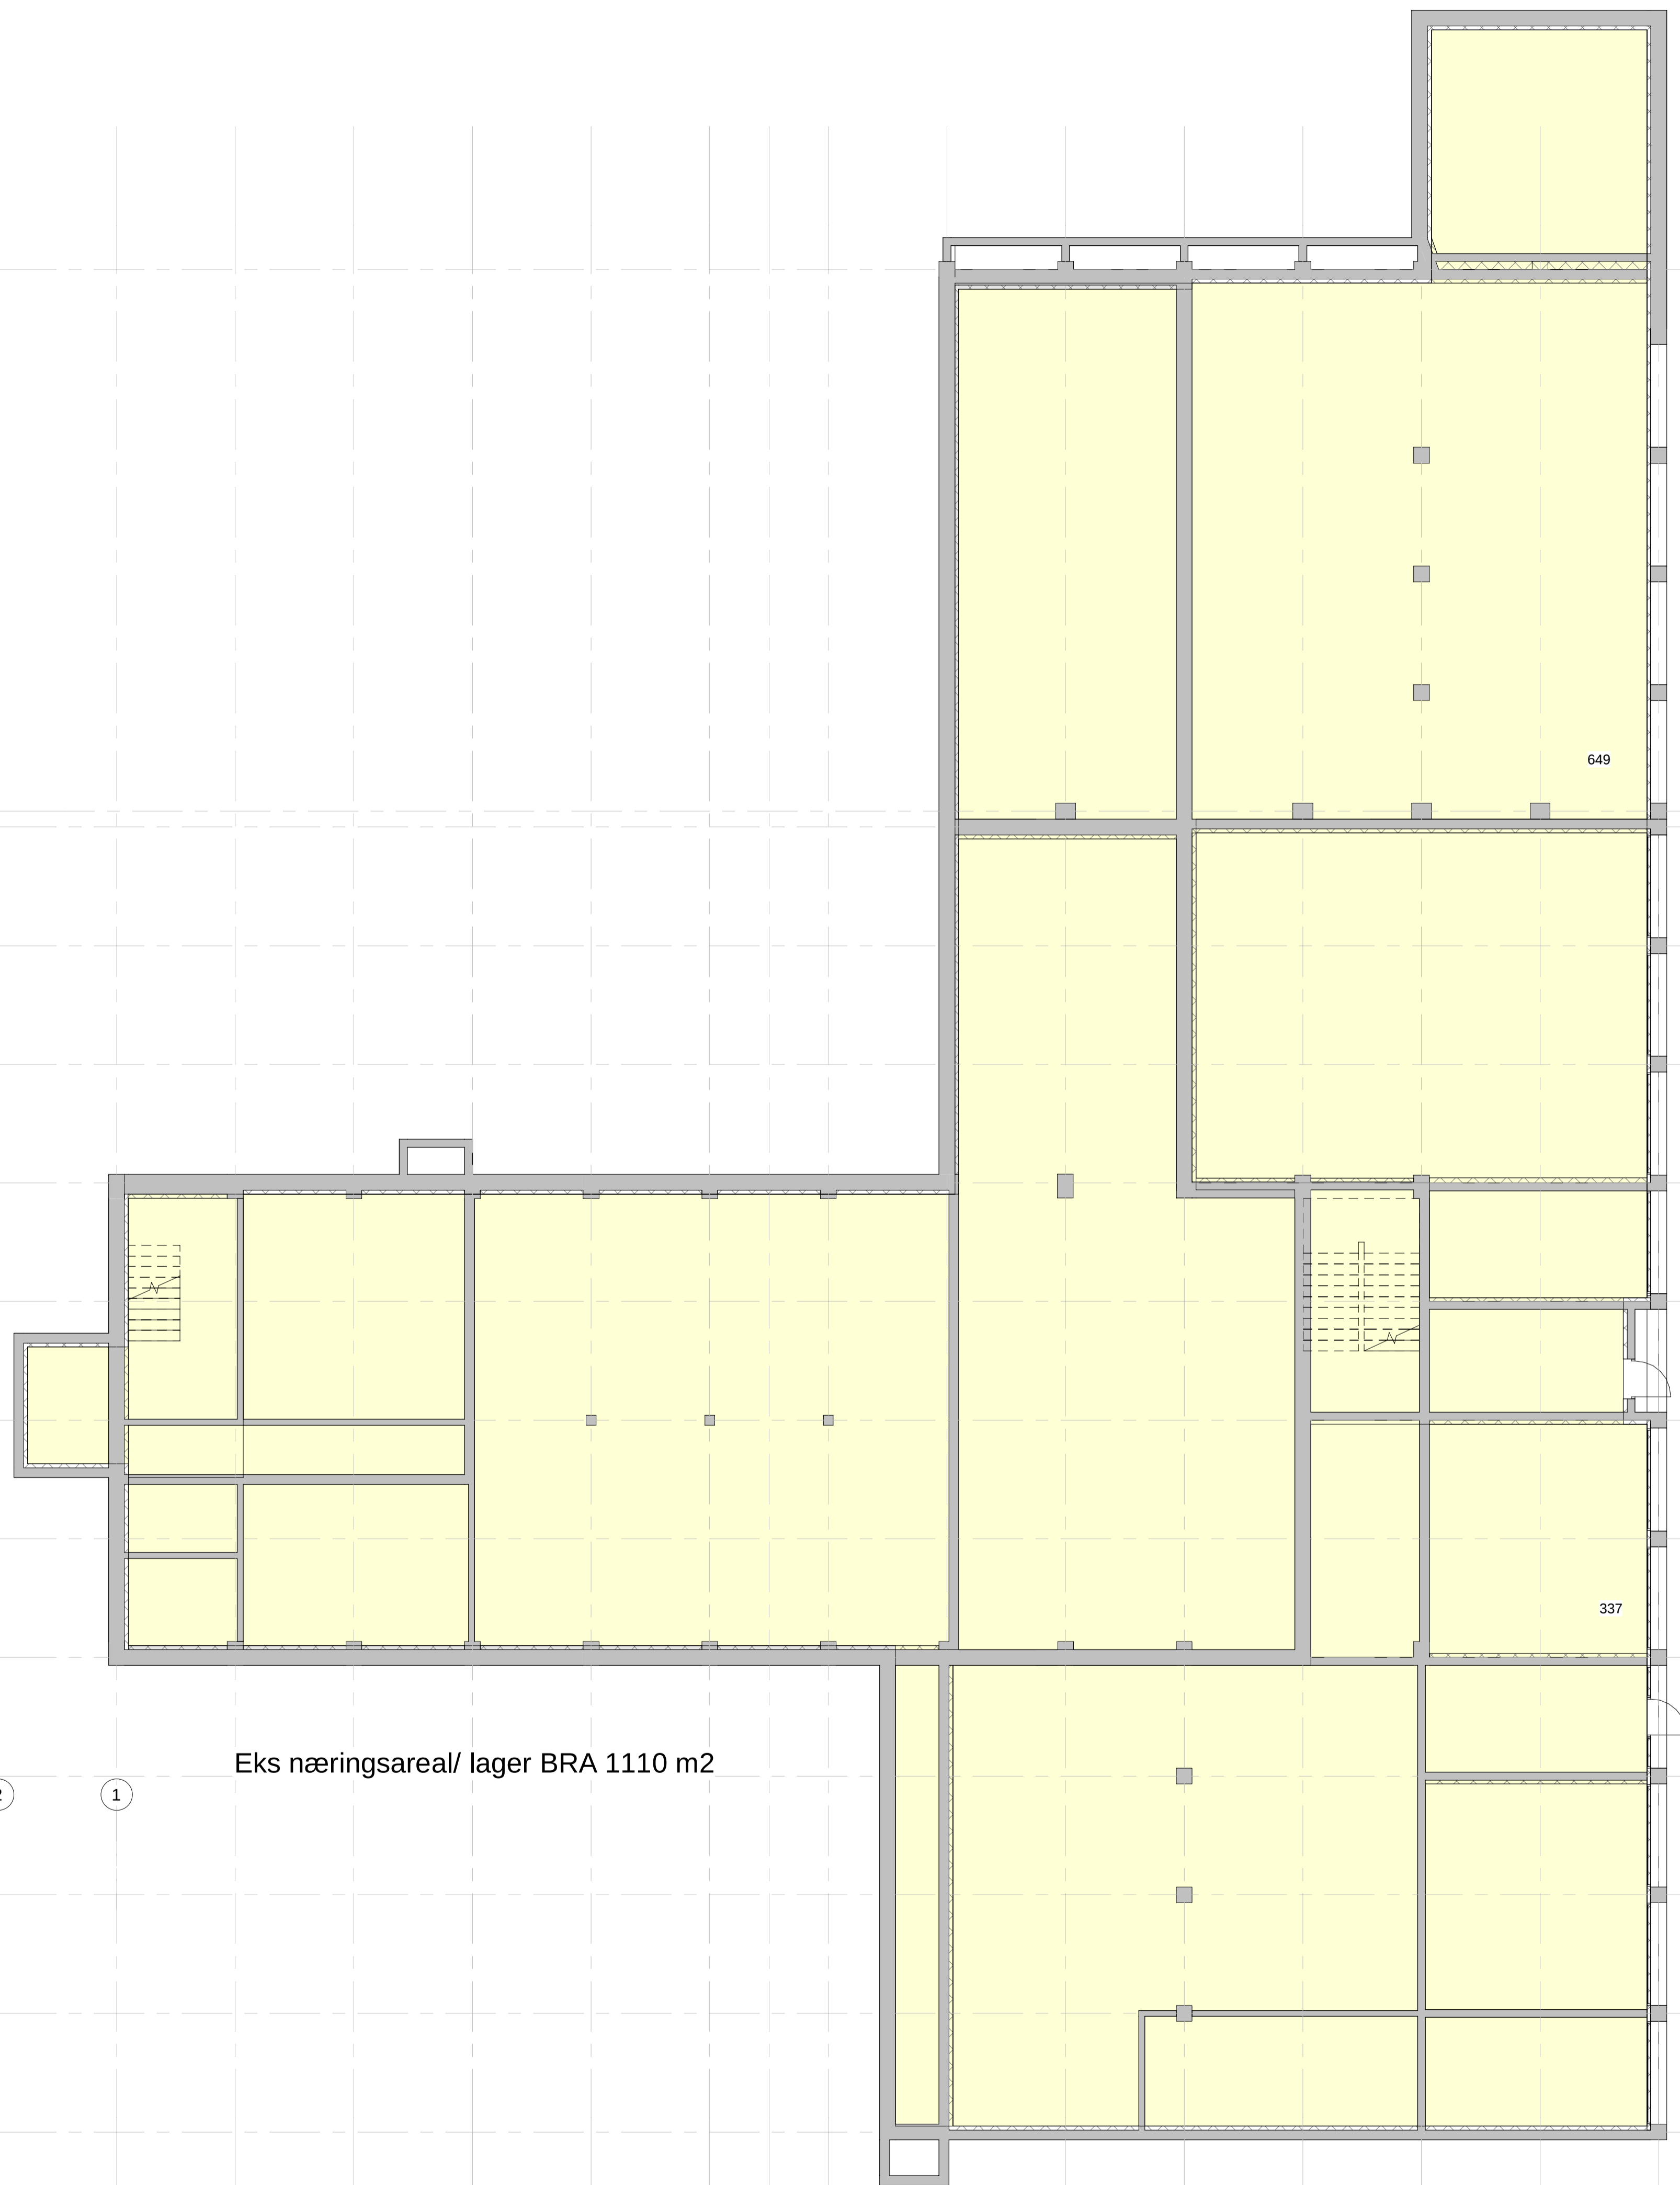

Eks næringsareal/ lager BRA 1110 m2

4 3 2 1

1 Underetasje
1 : 100




A	Kontrollert areal underlag regulering	et	26.01.23
Rev	Endring	Utført	Kontr.
Tegningsnummer (Fig, Tegntype, Etasje, Løpnr.)			Prosjektnr.
A12.000			1728

Lokasjonsteg	
Prosjekt:	
Telegrafalleen 2 Gnr 45 / Bnr 38	
Tilakshever:	
Lafton Eiendom AS Telegraalleen 2	
sivilarkitekt MNAL	
Einar Martin Lundstad	
Askveien 135, 3519 Hønefoss Tlf: 928 04 009 einar.martin.lundstad@gmail.com Org. nr. 921 816 685	

Fase:			Tegnet:	Kontrollert:
			et	et
Prosjekt nr.:	Dato:	Rev. Dato:	Målestokk:	Format:
1728	18.09.20	26.01.23	1:100 / 1:200	A1/A3

Plan U etasje	
Tegningsnummer (Fig, Tegntype, Etasje, Løpnr.)	Rev.
A12.000	A

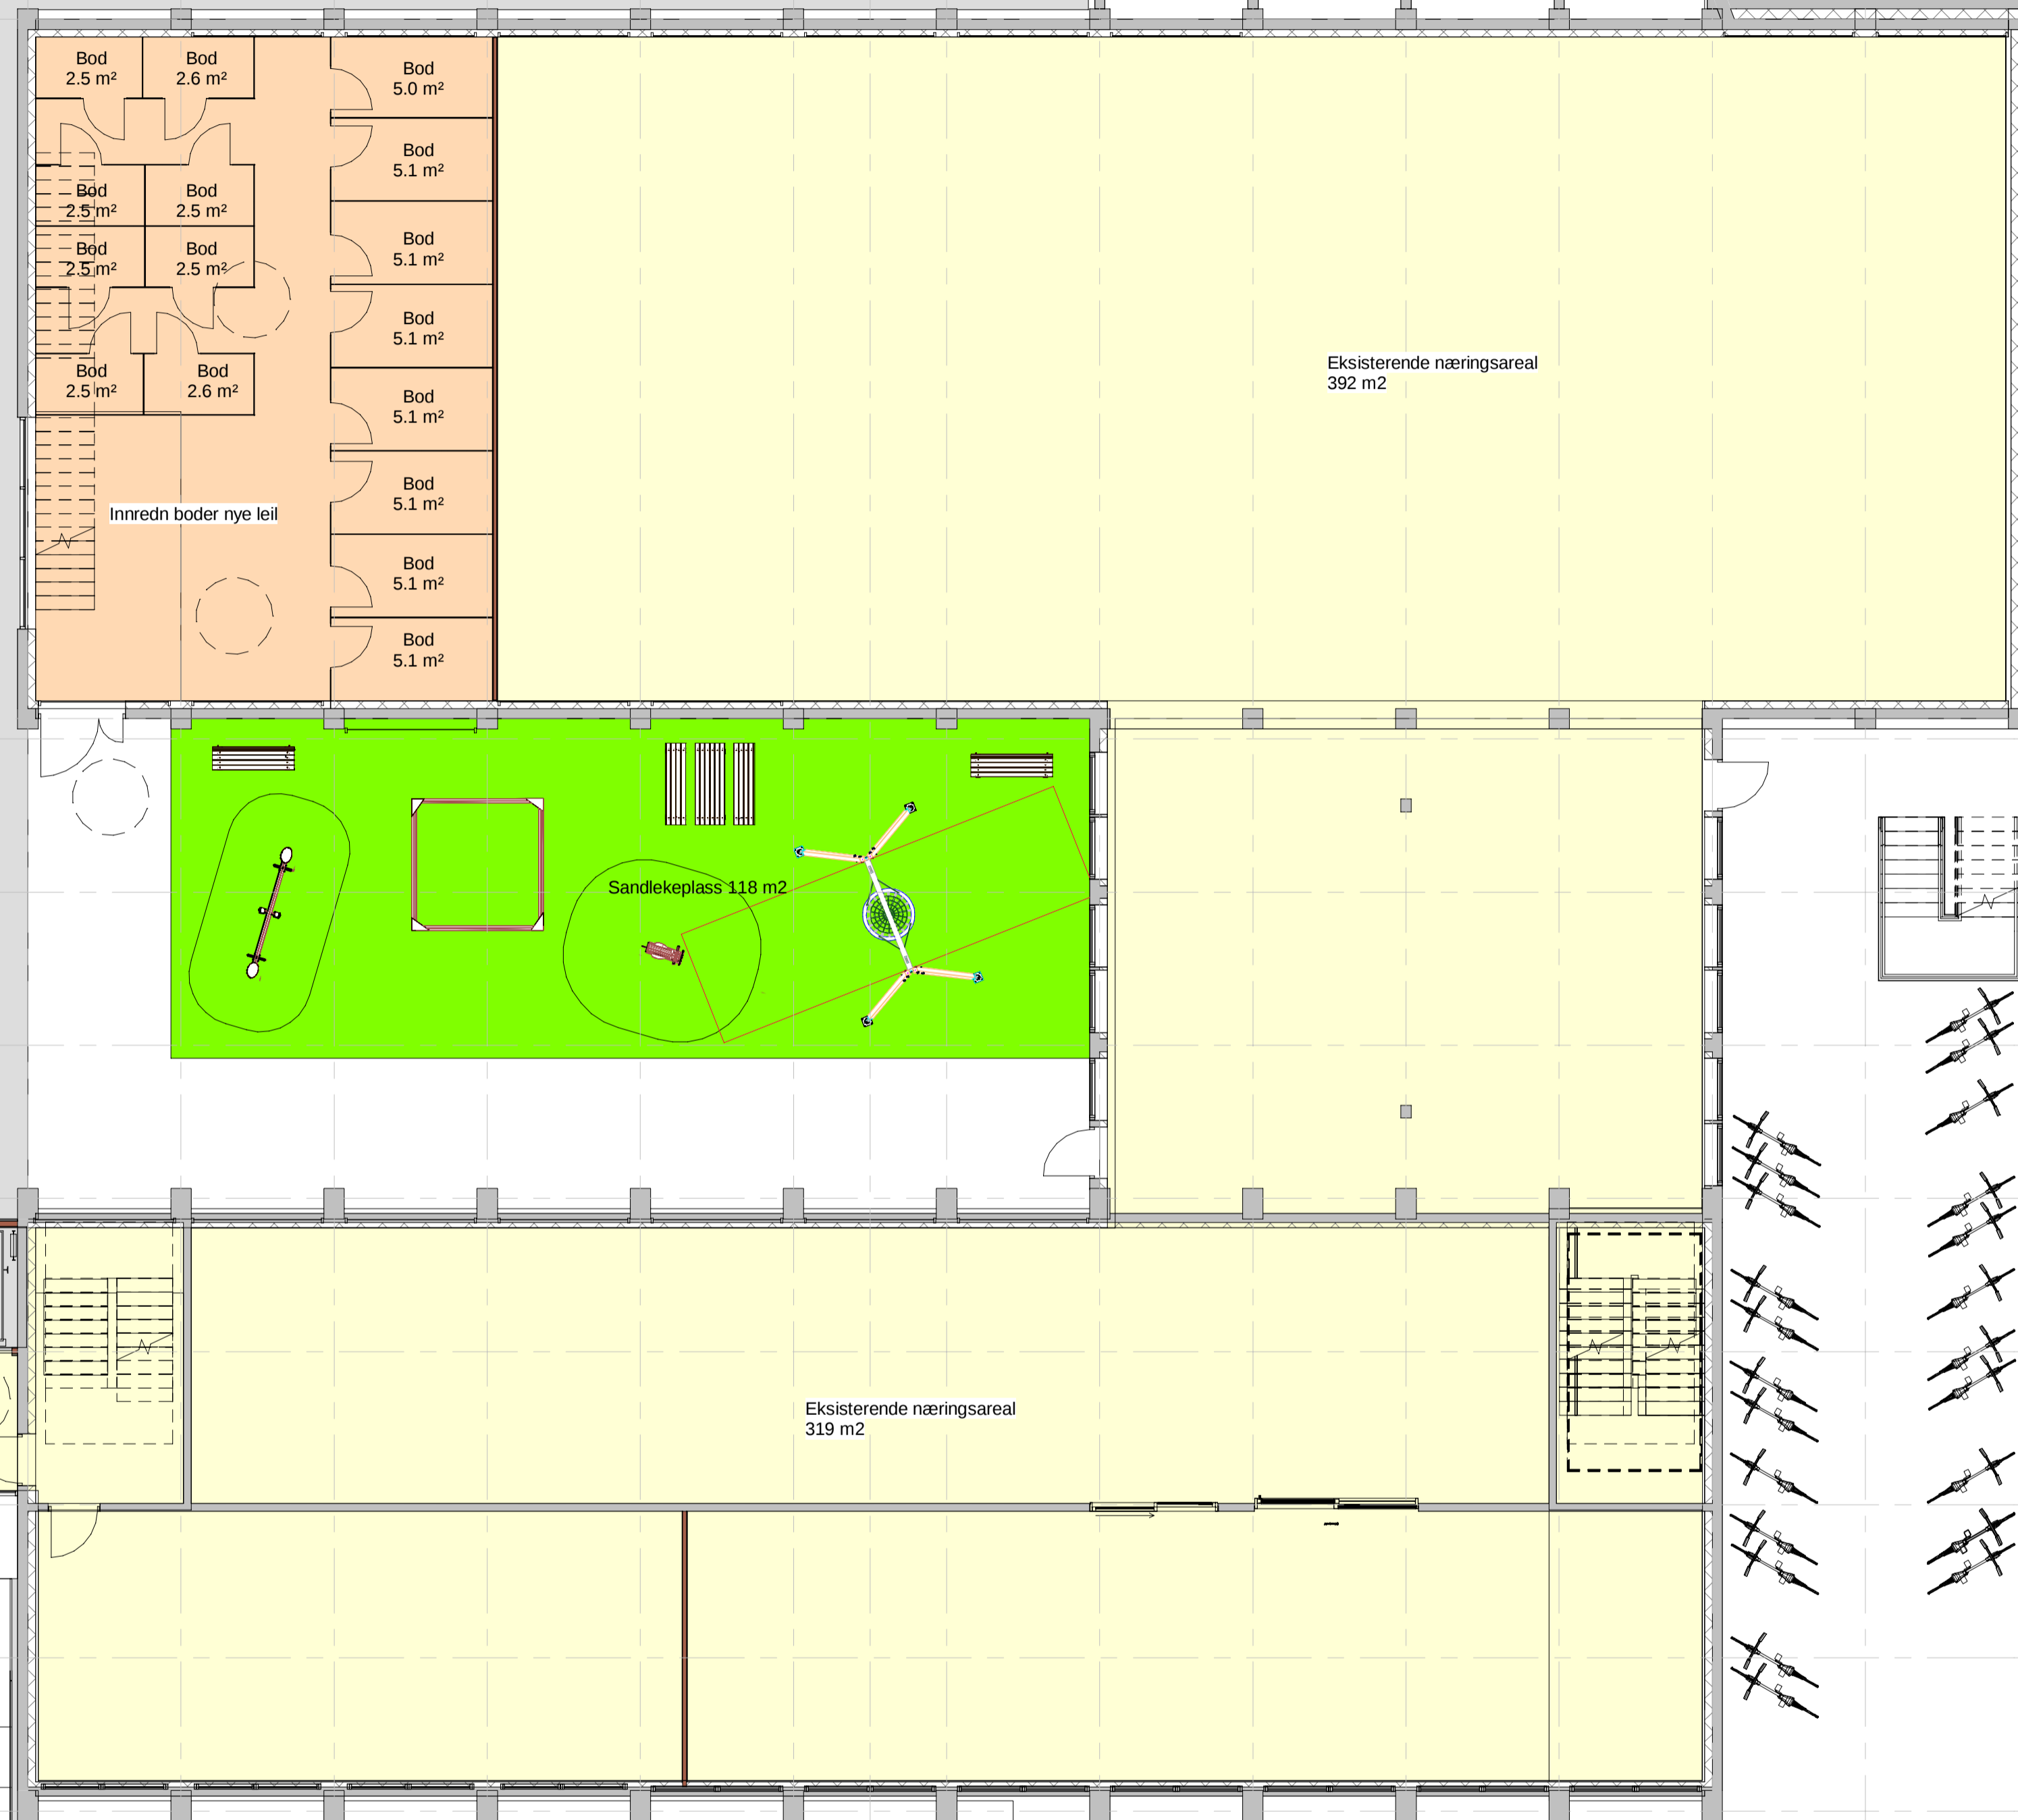

Eks næringsareal BRA 983 m2
 Påbygg heis BRA 5 m2

1etasje
 1 : 100

D	Uttik komrn tilbakemeldinger 10.04.24	el		12.04.24
C	Akjurfart	el		20.03.24
B	Kontrollert areal underlag regulering	el		26.01.23
A	Akjurf etter møte 25.06.22	el		25.06.22
Rev	Endring	Utført	Kontr.	Dato

Tegningsnummer (Fig, Tegntype, Etasje, Leppnr.)			Prosjektnr.	
A12.001				1728

Lokasjon: 1g

Prosjekt: **Telegrafalleen 2**
 Gnr 45 / Bnr 38

Tilakshever: **Lafton Eiendom AS**
 Telegraalleen 2


sivilarkitekt MNAL
Einar Martin Lundstad

Askveien 135, 3519 Hønefoss
 Tlf: 920 04 009
 einar.martin.lundstad@gmail.com
 Org.nr: 921 816 685


Fase:		Tegnet:		Kontrollert:	
el		el		el	
Prosjekt nr:	Dato:	Rev. Dato:	Målestokk:	Format:	
1728	18.09.20	12.04.24	1:100 / 1:200	A1/A3	

Plan 1 etasje

Tegningsnummer (Fig, Tegntype, Etasje, Leppnr.)			Rev.	
A12.001				D

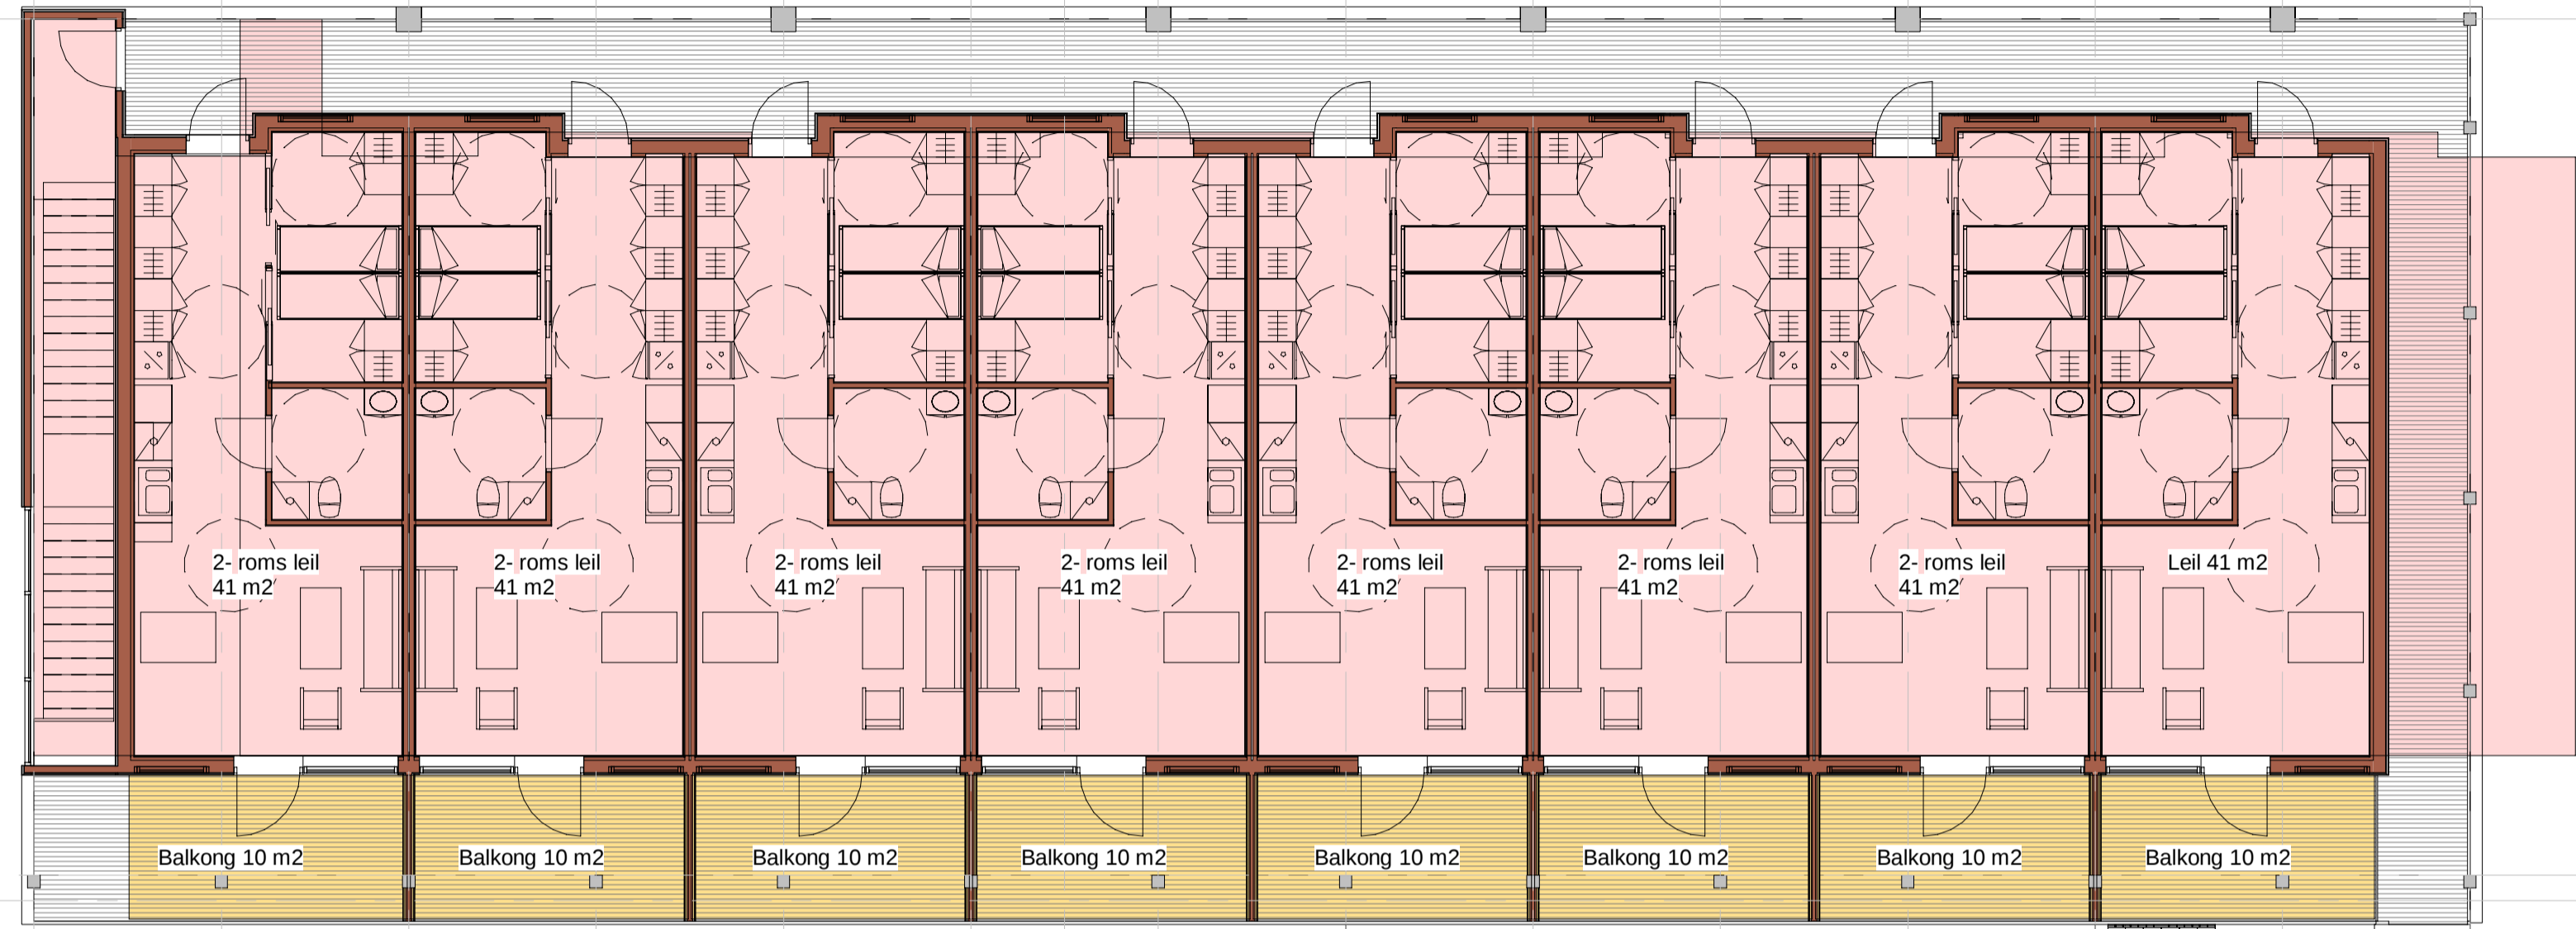

Påbygg 8 leiligheter BRA 367 m²
8 balkonger 80 m²

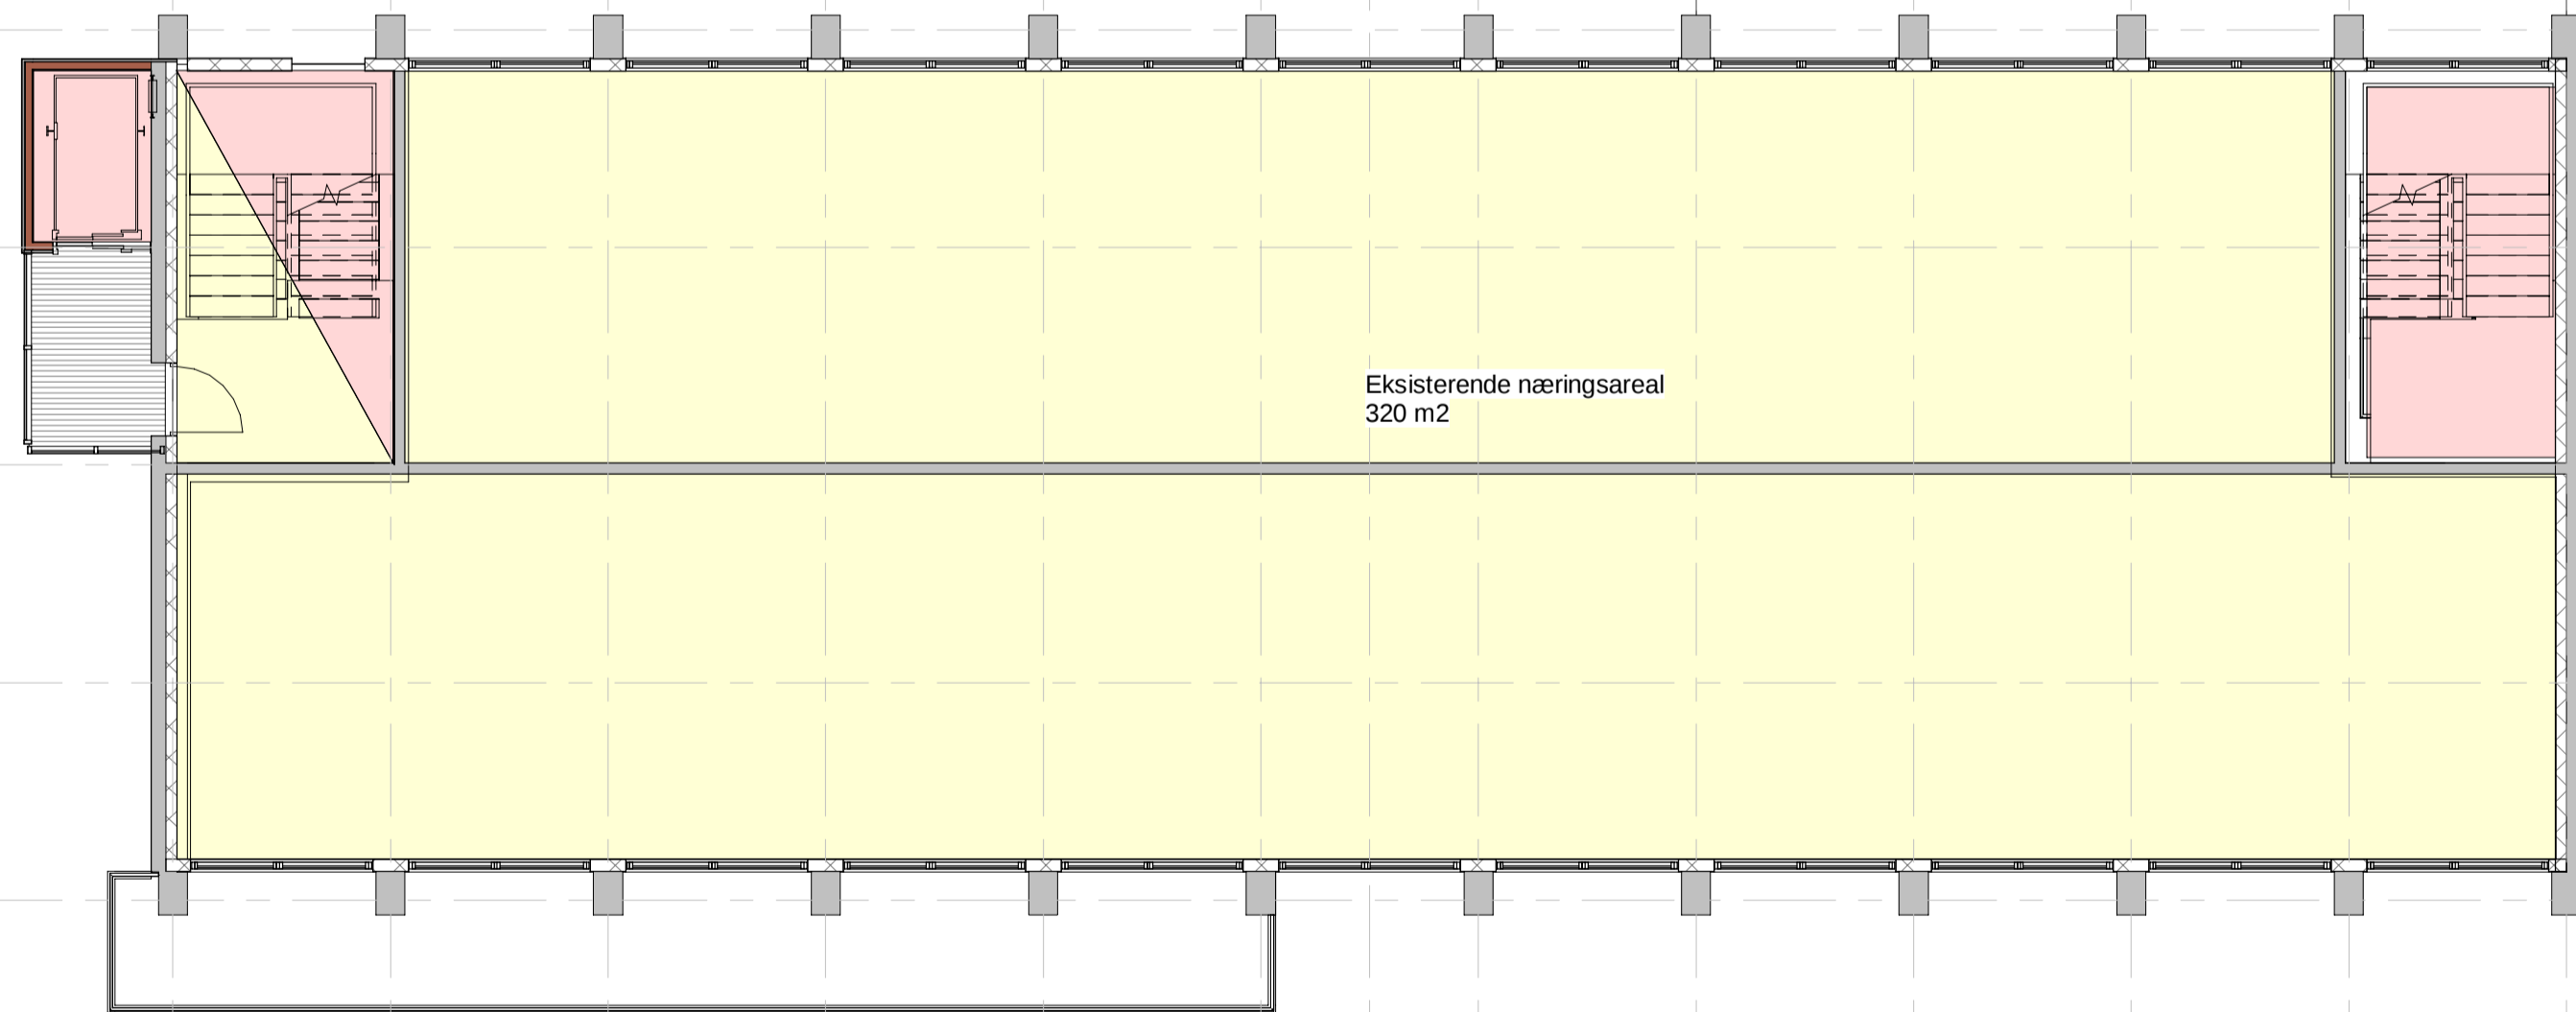

Eks næringsareal BRA 356 m²
Påbygg heis BRA 5 m²

4
3
1
2etasje
1 : 100
1

C	Universell utforming/ tilgjengelighet	el	31.01.23
B	Kontrollert areal underlag regulering	el	26.01.23
A	Akjurt etter møte 25.06.22	el	25.06.22
Rev	Endring	Utført	Kontr.

Tegningsnummer (Fig, Tegntype, Etasje, Løpnr.)	Prosjektnr.
A12.002	1728

Lokasjonsteg

Prosjekt: **Telegrafalleen 2**
Gnr 45 / Bnr 38


Tilakshever: **Lafton Eiendom AS**
Telegraalleen 2

sivilarkitekt MNAL
Einar Martin Lundstad
Askveien 135, 3519 Hønefoss
Tlf: 928 04 009
einar.martin.lundstad@gmail.com
Org.nr. 921 816 685


Fase:	Tegnet:	Kontrollert:
1728	el	el
Dato:	Rev. Dato:	Målestokk:
18.09.20	31.01.23	1:100 / 1:200
Format:	A1/A3	

Plan 2 etasje

Tegningsnummer (Fig, Tegntype, Etasje, Løpnr.)	Rev.
A12.002	C

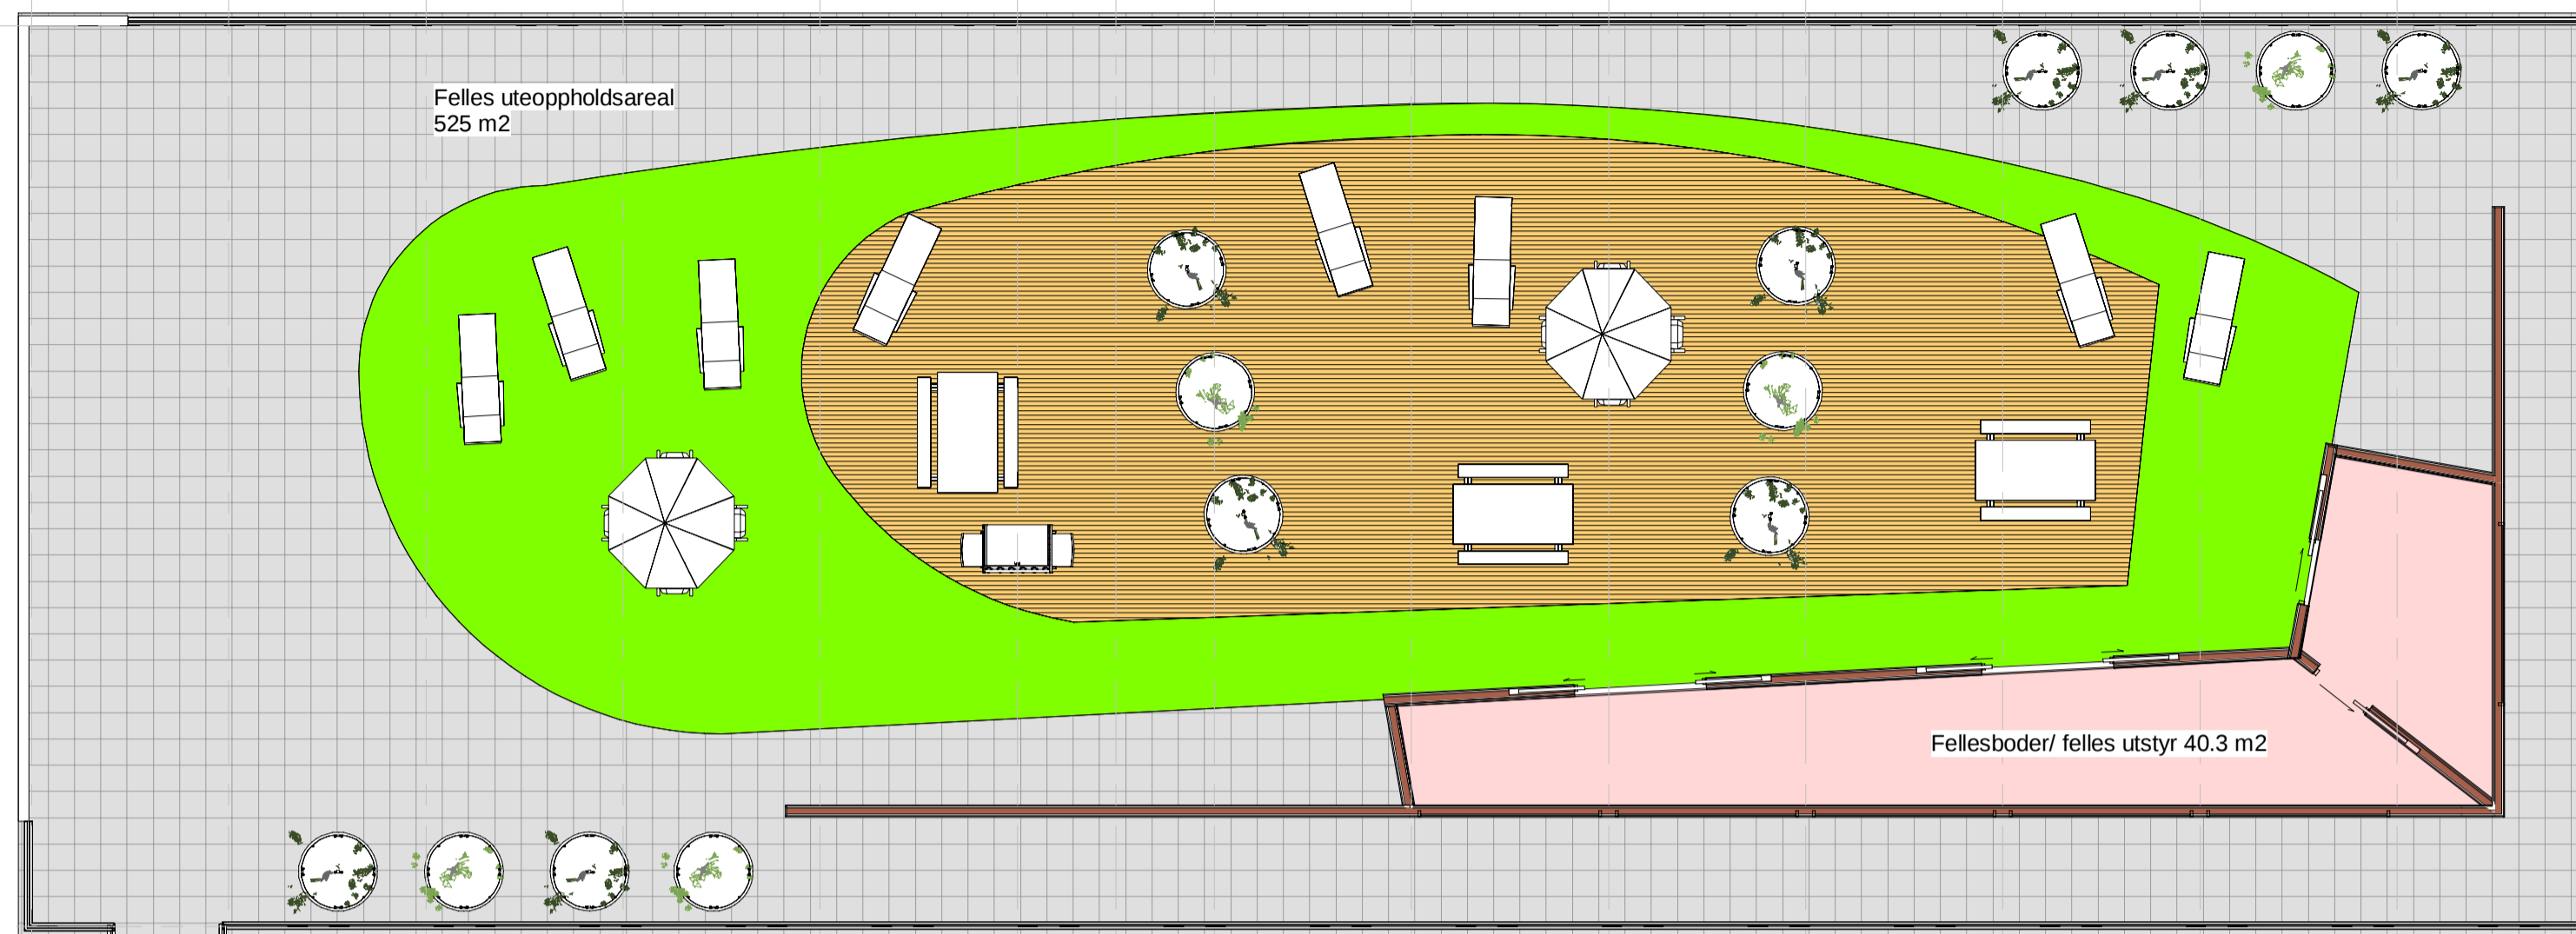

Felles uteopphold 480 m2

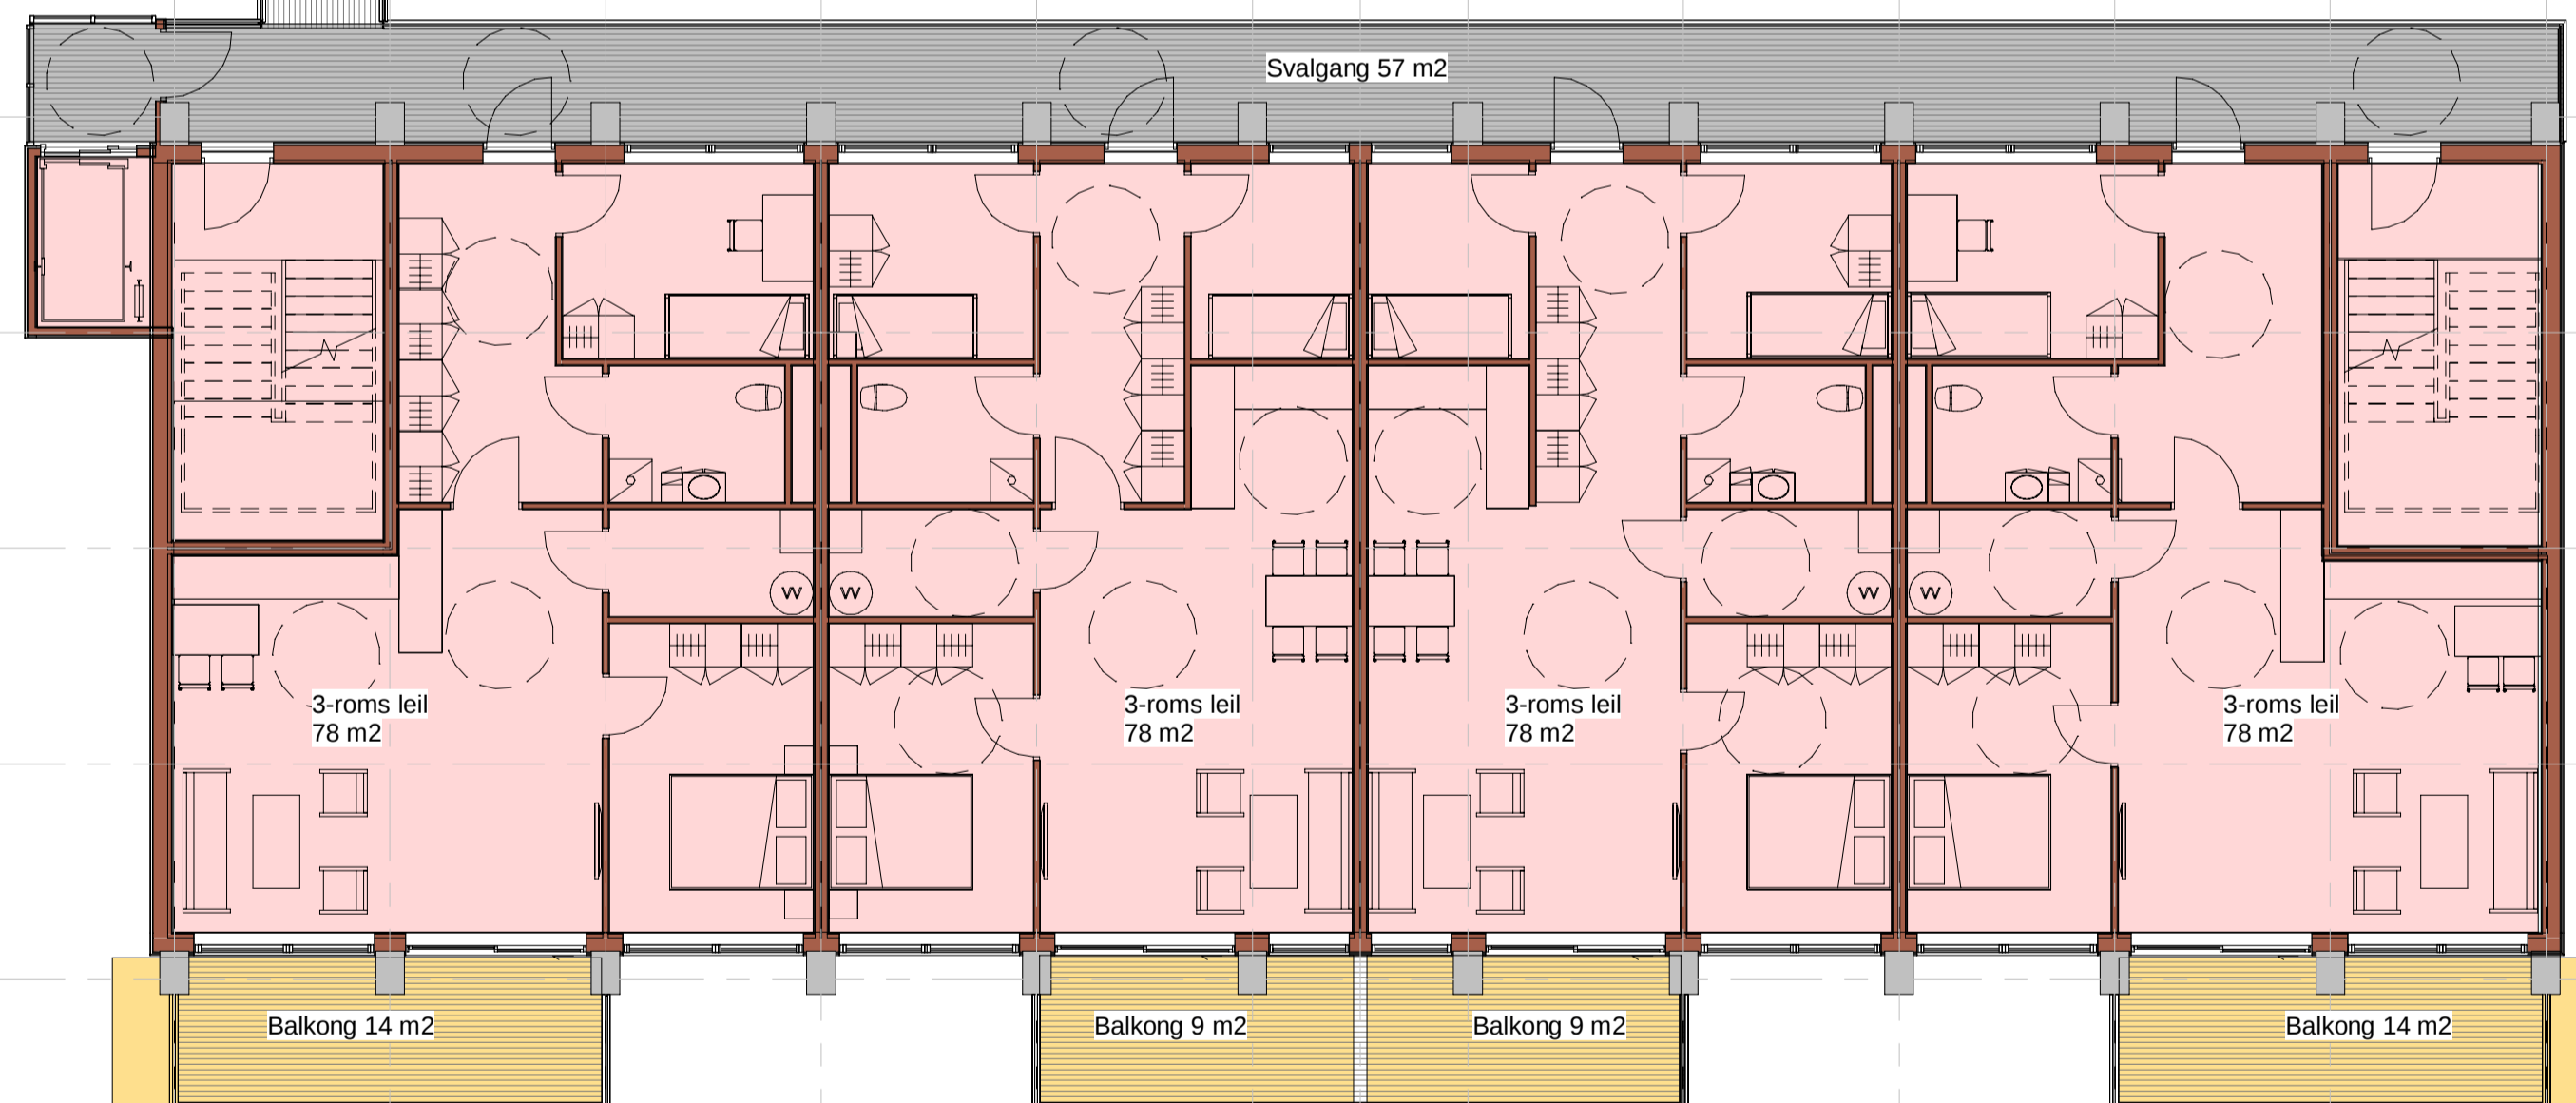

Påbygg 4 leiligheter BRA 356 m2
4 balkonger 46 m2

4 3 2 1

1 3etasje
1 : 100

C	Universell utforming/ tilgjengelighet	el	31.01.23	
B	Kontrollert areal underlag regulering	el	26.01.23	
A	Akjurt etter møte 25.06.22	el	25.06.22	
Rev	Endring	Utført	Kontr.	Dato

Tegningsnummer (Fig, Tegntype, Etasje, Løpnr.)		Prosjektnr.
A12.003		1728

Lokasjon: fig.

Prosjekt: **Telegrafalleen 2**
Gnr 45 / Bnr 38

Tilakshever: **Lafton Eiendom AS**
Telegraalleen 2


sivilarkitekt MNAL
Einar Martin Lundstad

Askveien 135, 3519 Hønefoss
Tlf: 928 04 009
einar.martin.lundstad@gmail.com
Org. nr. 921 816 685

Fase:		Tegnet:	Kontrollert:
1728		el	el
Dato:	Rev. Dato:	Målestokk:	Format:
18.09.20	31.01.23	1:100 / 1:200	A1/A3

Plan 3 etasje

Tegningsnummer (Fig, Tegntype, Etasje, Løpnr.)		Rev.
A12.003		C

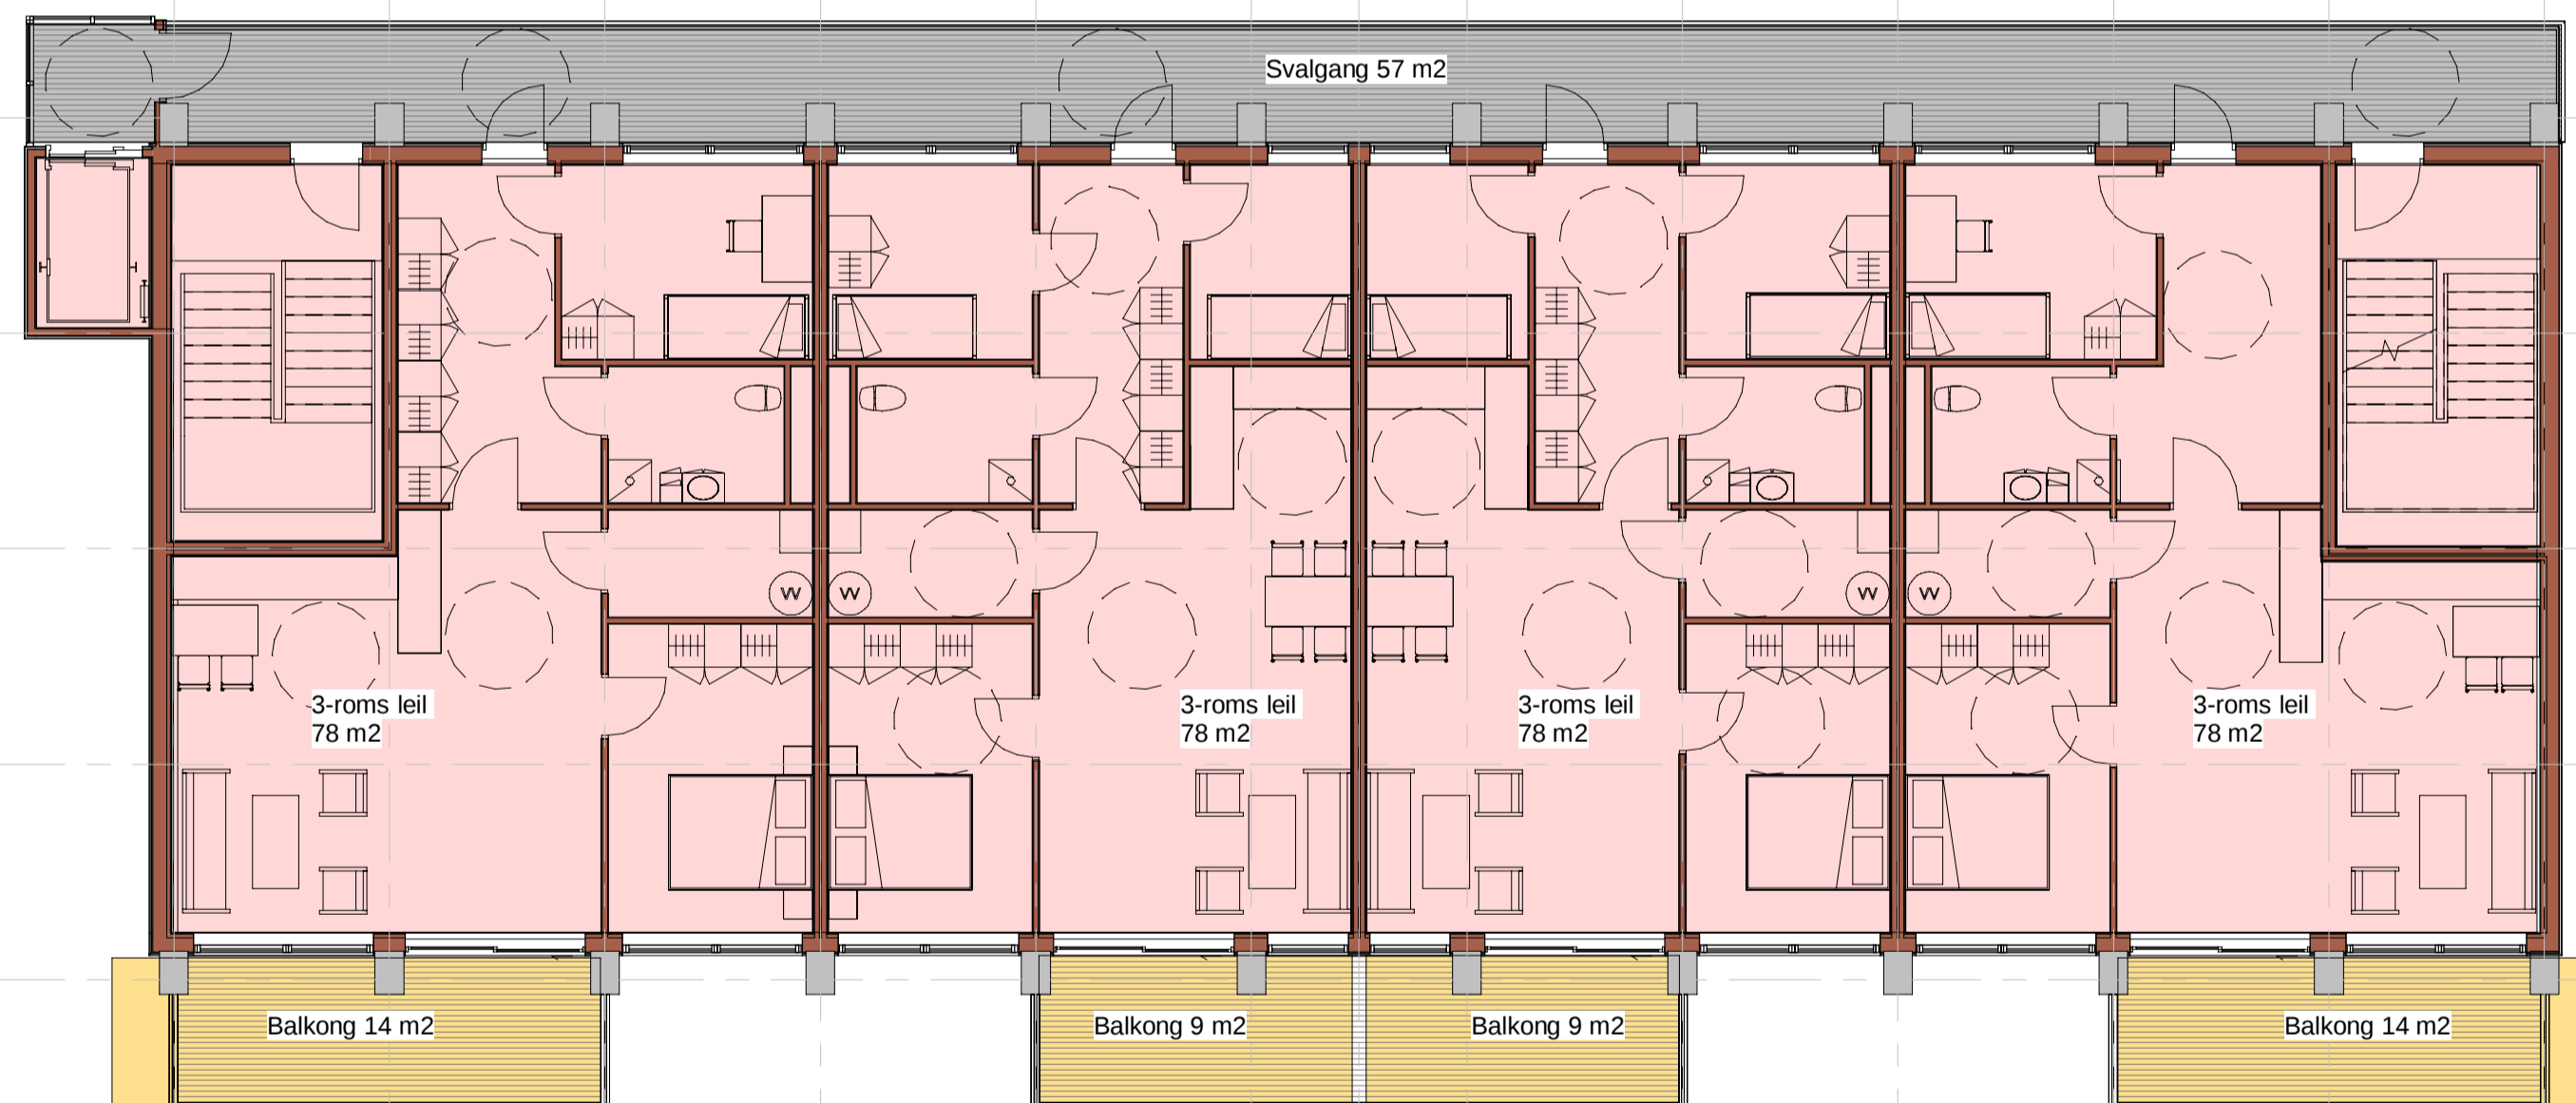

Påbygg 4 leiligheter BRA 356 m²
4 balkonger 46 m²

1 4etasje
1 : 100

C	Universell utforming/ tilgjengelighet	el	31.01.23
B	Kontrollert areal underlag regulering	el	26.01.23
A	Akjurt etter møte 25.06.22	el	25.06.22
Rev	Endring	Utført	Kontr.

Tegningsnummer (Fig, Tegntype, Etasje, Løpnr.)		Prosjektnr.
A12.004		1728

Lokasjon: fig.

Prosjekt: **Telegrafalleen 2**
Gnr 45 / Bnr 38

Tilakshever: **Lafton Eiendom AS**
Telegraalleen 2

sivilarkitekt MNAL
Einar Martin Lundstad

Askveien 135, 3519 Hønefoss
Tlf: 928 04 009
einar.martin.lundstad@gmail.com
Org. nr. 921 816 685

Fase:		Tegnet:	Kontrollert:
1728		el	el
Dato:	Rev. Dato:	Målestokk:	Format:
18.09.20	31.01.23	1:100 / 1:200	A1/A3

Plan 4 etasje

Tegningsnummer (Fig, Tegntype, Etasje, Løpnr.)	Rev.
A12.004	C