HOH.

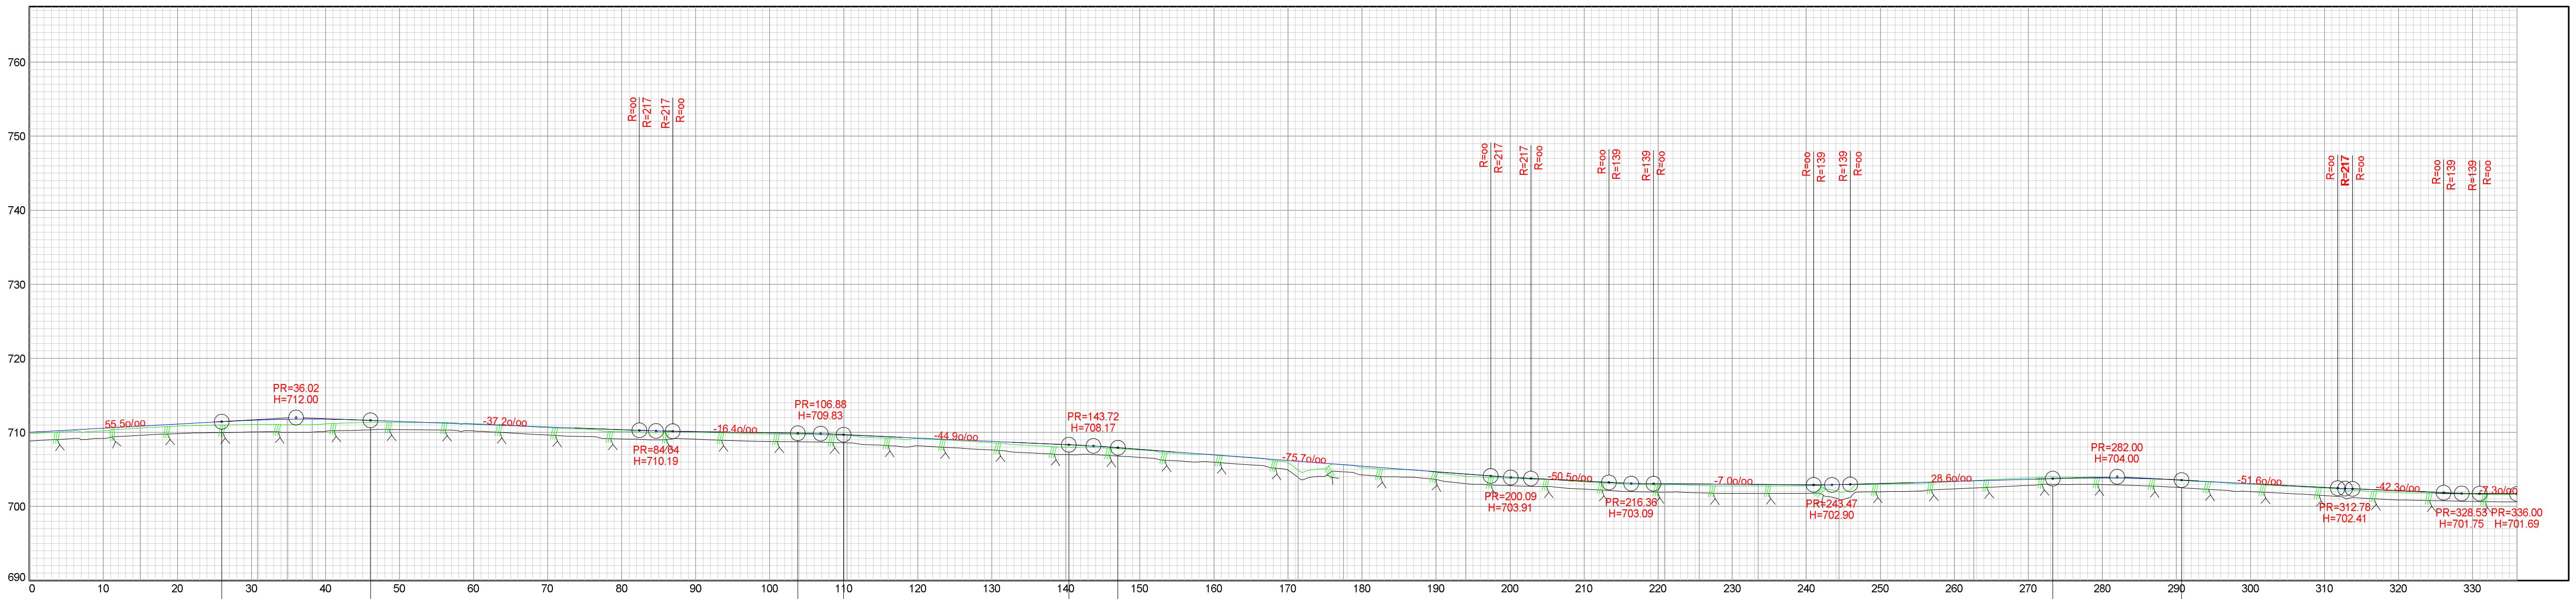

PROFIL NR.	0.00, 14.99, 30.82, 34.85, 38.22, 110.03, 110.46, 171.37, 177.50, 194.02, 220.85, 225.55, 233.50, 244.44, 262.63, 336.00
HOR. KURV.	R=oo, R=217, R=217, R=oo, R=140.05, R=oo, R=217, R=217, R=oo, R=360.67, R=oo, R=217, R=217, R=oo, R=50.38, R=30.00
BREDDEUTV.	R=oo, R=217, R=217, R=oo
TVERRFALL (1%=2mm) H.kj.b.k. V.kj.b.k	3.0%
OVERBYGN.T.	

PROFIL H.	710.00	710.56	711.11	711.63	711.77	711.48	711.11	710.74	710.37	710.11	709.94	709.69	709.24	708.79	708.34	707.70	706.94	706.18
TERRENG H.	709.84	710.20	710.83	711.07	711.14	711.35	711.18	710.64	710.11	710.06	709.76	709.60	709.18	708.60	707.99	707.62	706.98	705.89

PROFIL H.	705.43	704.67	703.93	703.41	703.06	702.99	702.92	703.08	703.37	703.66	703.84	703.59	703.07	702.56	702.11	701.74	701.69
TERRENG H.	705.24	704.62	703.81	703.33	702.91	702.76	702.77	702.98	703.36	703.83	703.92	703.56	702.99	702.46	701.87	701.65	701.63

REV.	ANT.	REVIDERING GJELDER	SIGN.	DATO

Plan &ressurs
Landskapsarkitektur / arealplanlegging
Post/besøksadresse, Sentrum 11, 3630 Rødberg
Besøksadresse: Nymoens torg 11, 3611 Kongsberg
Mob: 45205513 / 94801504
epost: joar@planogressurs.no
www.planogressurs.no

Lengdeprofil - eksisterende veg

Detaljreguleringsplan 453 Høgfjell hytteområde

TEGNET	JAH
KONTR.	
MÅL	1:1000 (A3)
DATO	25.06.2021

SAK NR.	TEGN.NR.	REV.
PR1833	01	A