

REV.	ANT.	REVIDERING GJELDER	SIGN.	DATO



**Plan & ressurs**  
 Landskapsarkitektur / arealplanlegging  
 Post/besøksadresse, Sentrum 11, 3630 Radberg  
 Besøksadresse, Nymøens torg 11, 3611 Kongsberg  
 Mob: 45205513 / 94801504  
 epost: joar@planogressurs.no  
 www.planogressurs.no

TEGNET	JAH
KONTR.	
MÅL	1:100 (A3)
DATO	25.06.2021

## Tverrprofiler- veg A

Detaljreguleringsplan 453 Høgfjell hytteområde

SAK NR.	TEGN.NR.	REV.
PR1833	01	A

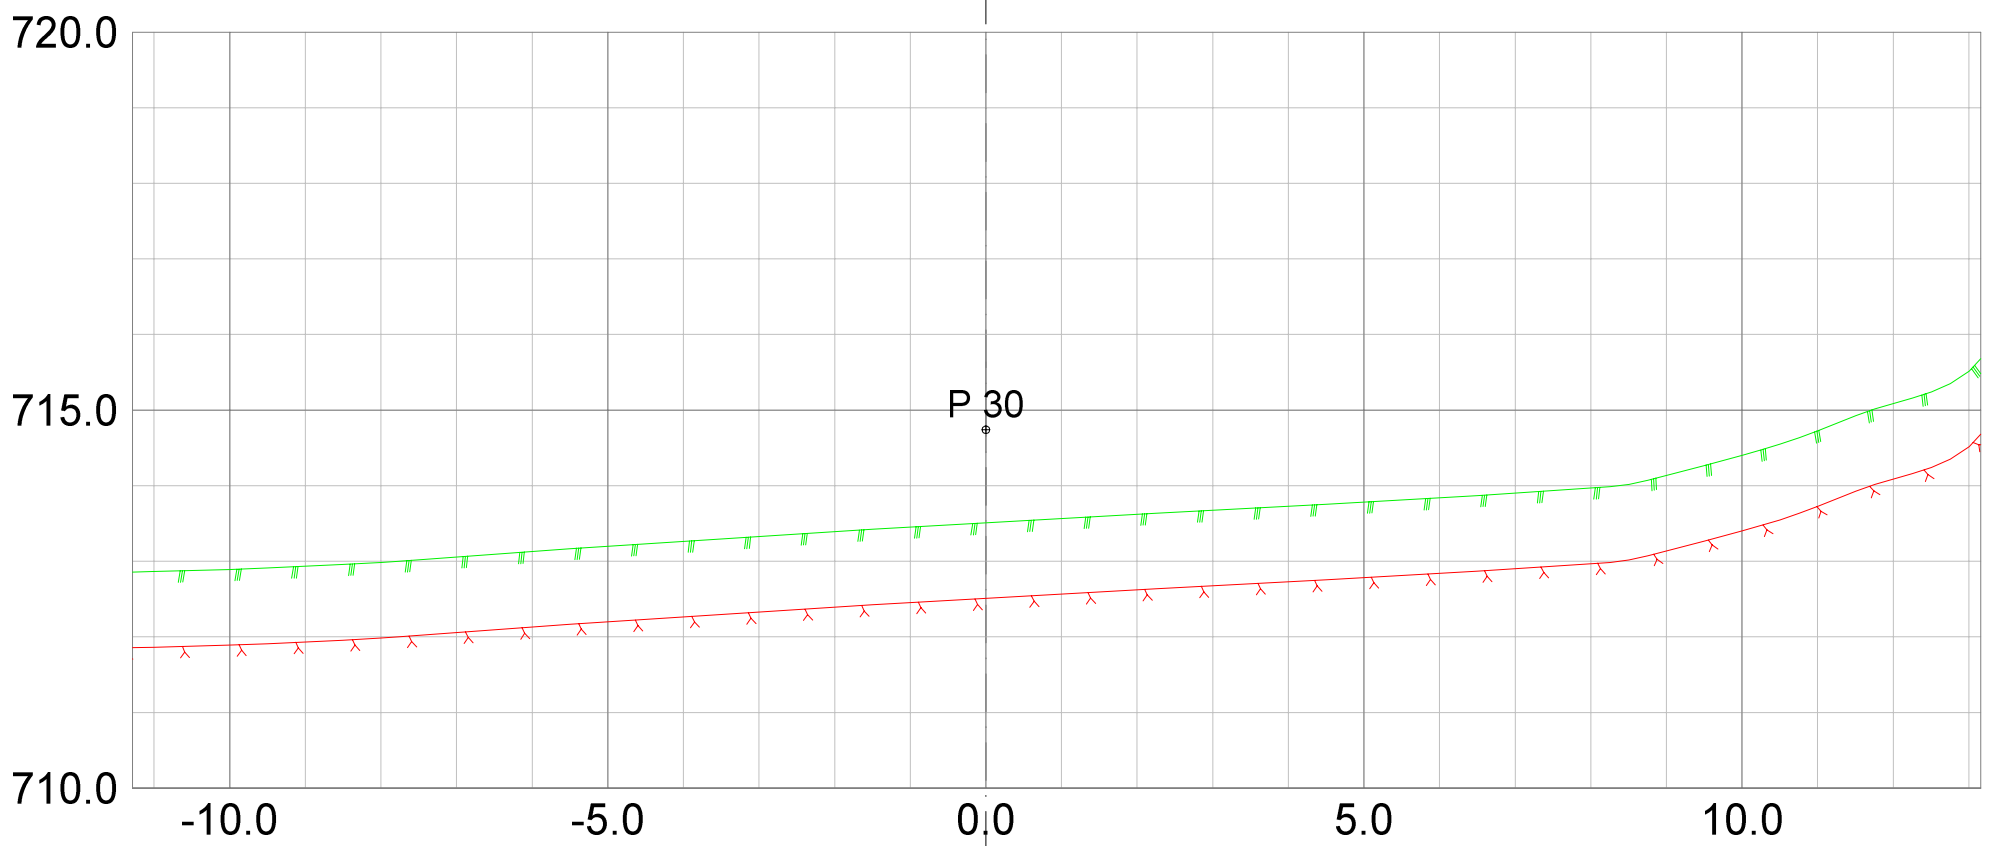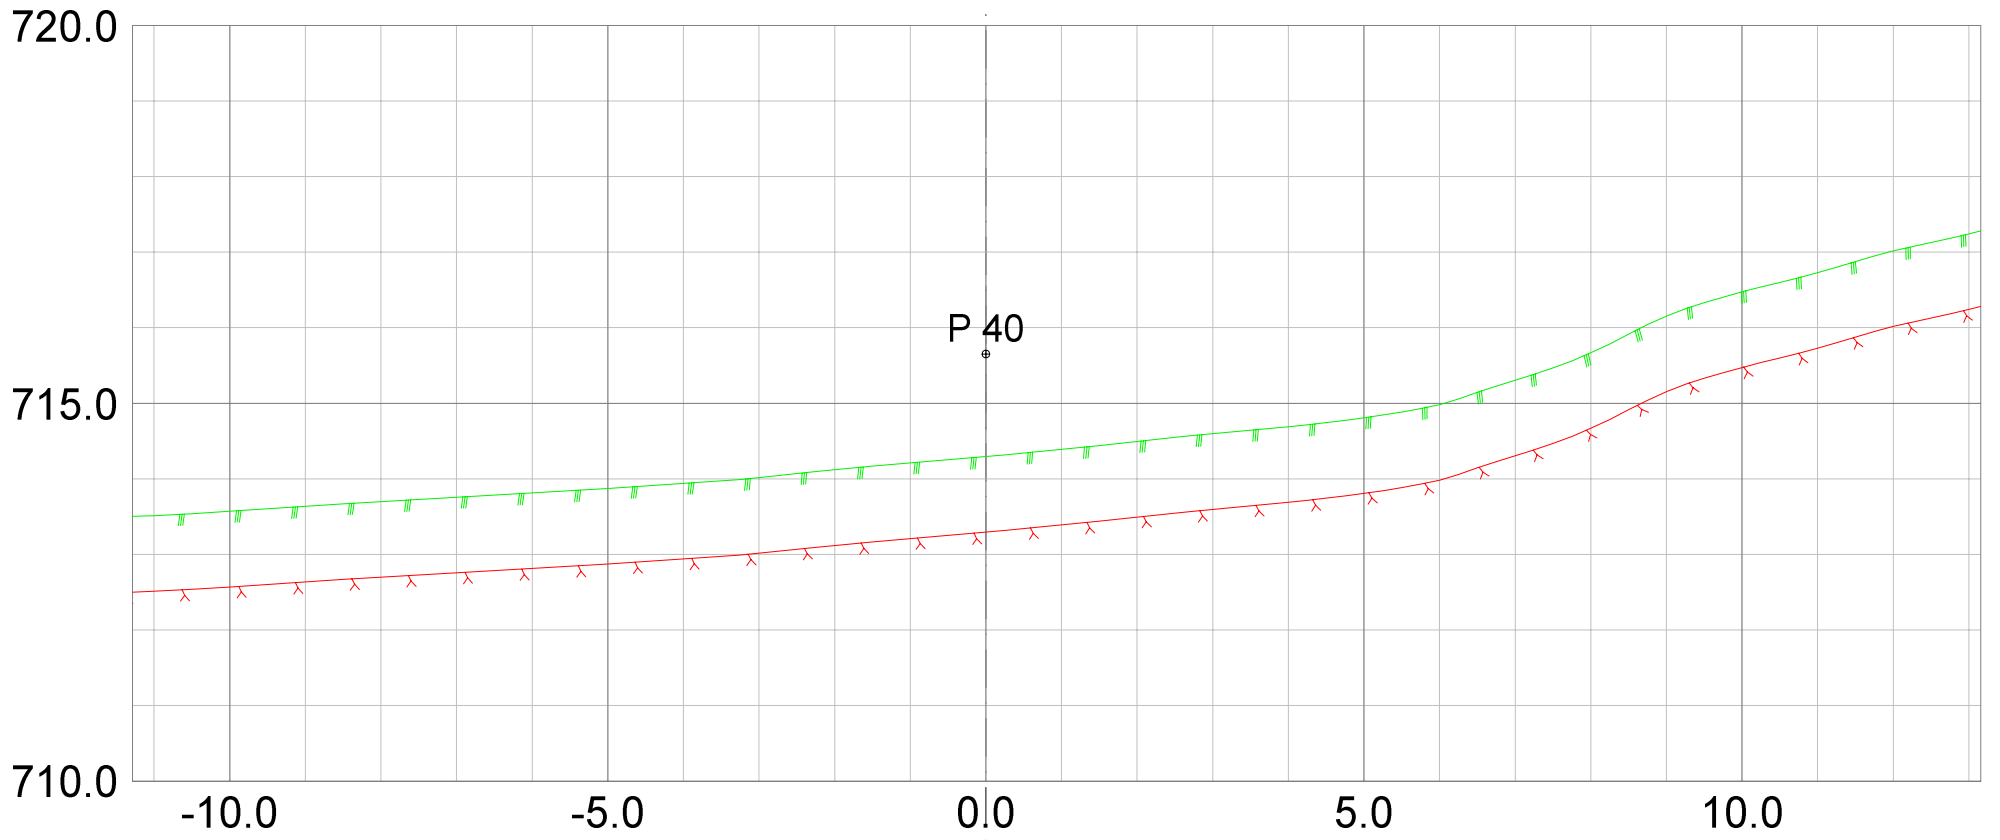



REV. ANT.	REVIDERING GJELDER	SIGN.	DATO
-----------	--------------------	-------	------

**Plan &ressurs**  
 Landskapsarkitektur / arealplanlegging  
 Post/besøksadresse, Sentrum 11, 3630 Radberg  
 Besøksadresse: Nymøens torg 11, 3611 Kongsberg  
 Mob: 45205513 / 94801504  
 epost: joar@planogressurs.no  
 www.planogressurs.no

TEGNET	JAH
KONTR.	
MÅL	1:100 (A3)
DATO	25.06.2021

**Tverrprofiler- veg A**  
 Detaljreguleringsplan 453 Høgfjell hytteområde

SAK NR.	TEGN.NR.	REV.
PR1833	01	A

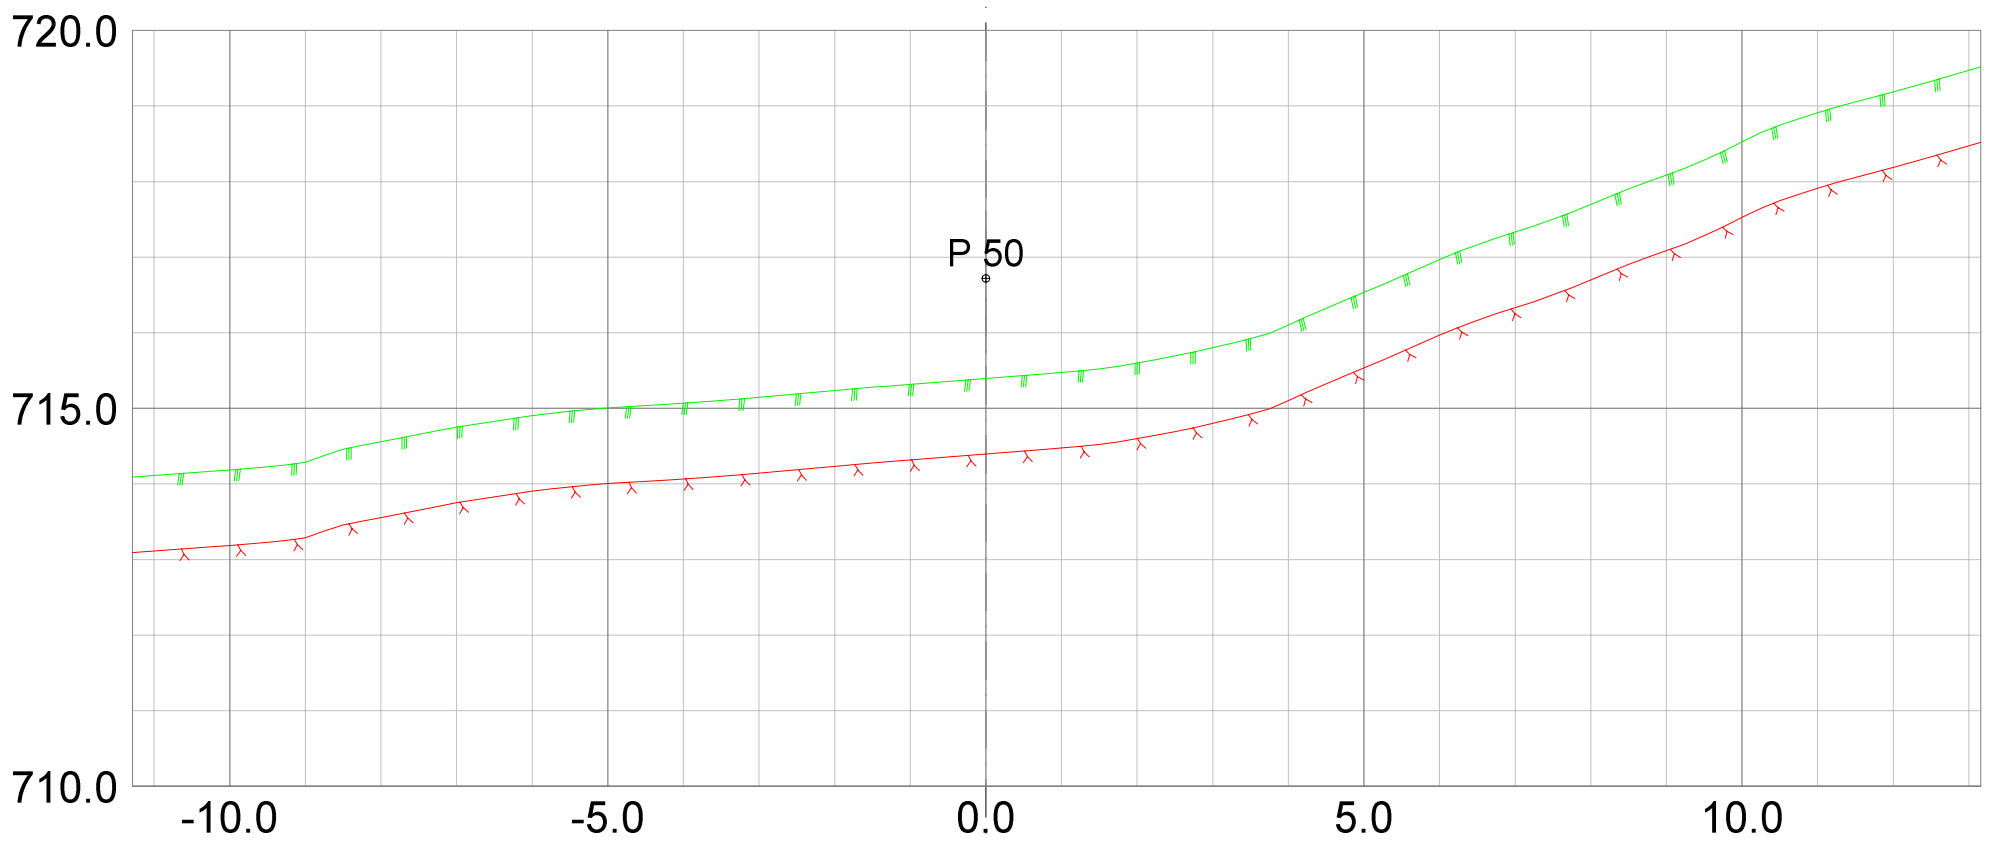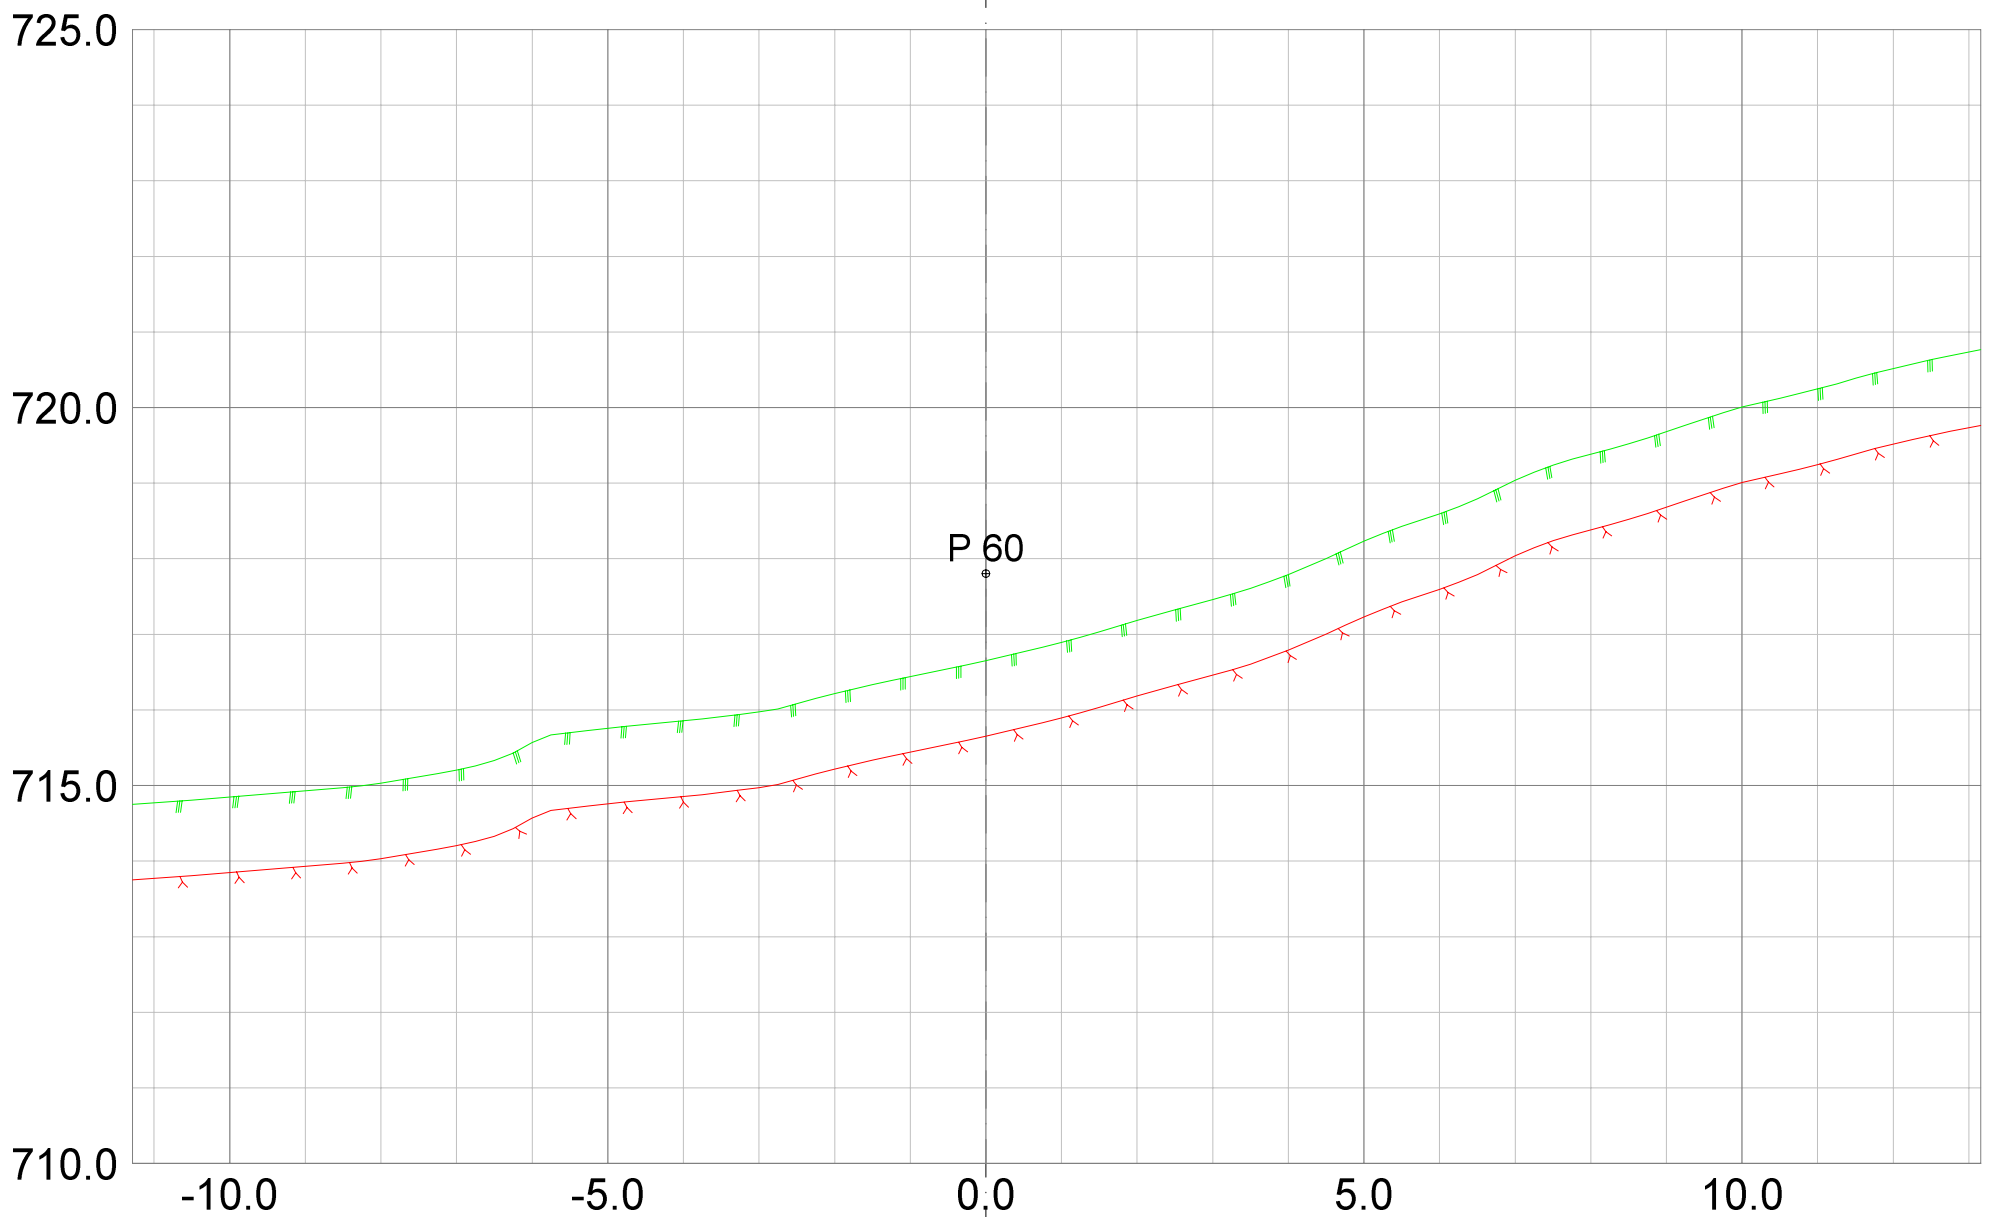

REV.	ANT.	REVIDERING GJELDER	SIGN.	DATO

**Plan**  
&ressurs



Landskapsarkitektur / arealplanlegging  
Post/besøksadresse, Sentrum 11, 3630 Radberg  
Besøksadresse: Nymens torg 11, 3611 Kongsberg  
Mob: 45205513 / 94801504  
epost: joar@planogressurs.no  
www.planogressurs.no

TEGNET	JAH
KONTR.	
MÅL	1:100 (A3)
DATO	25.06.2021

## Tverrprofiler- veg A

Detaljreguleringsplan 453 Høgfjell hytteområde

SAK NR.	TEGN.NR.	REV.
PR1833	01	A

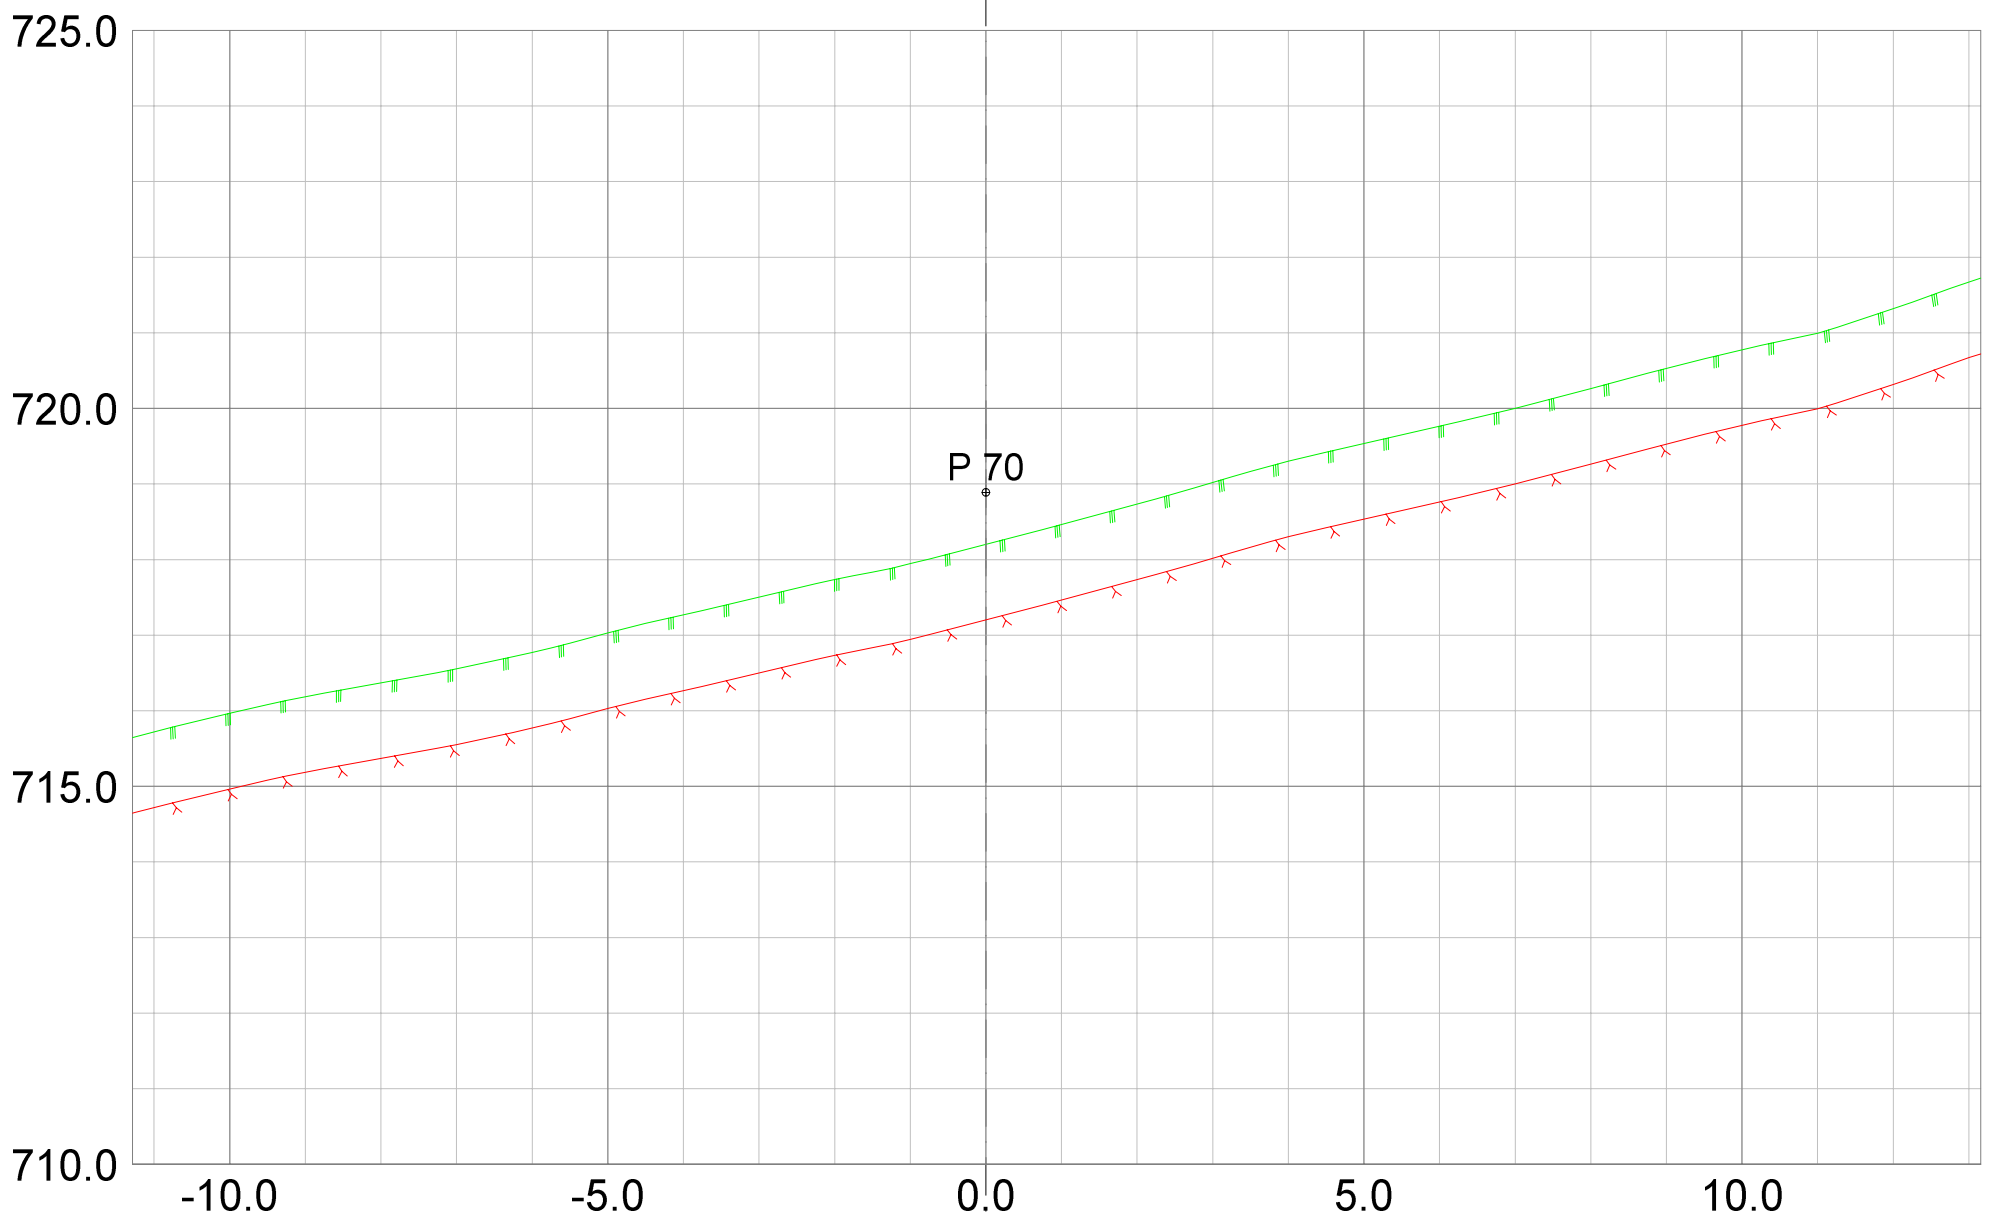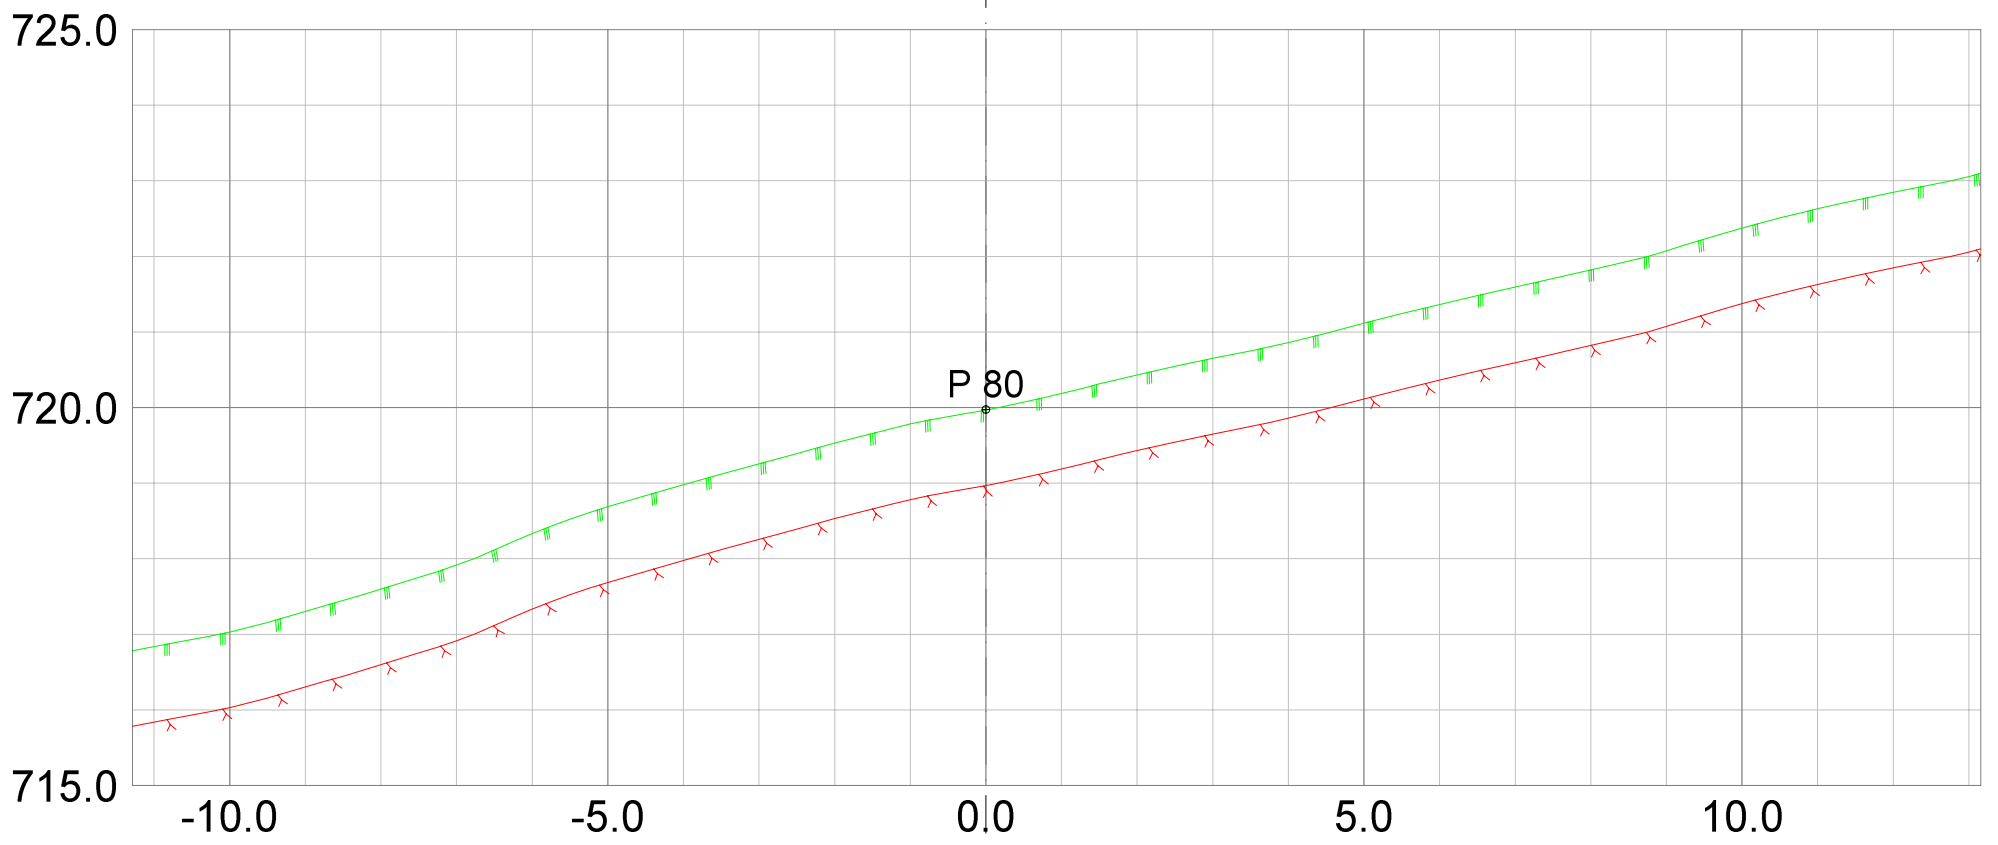

REV. ANT.	REVIDERING GJELDER	SIGN.	DATO



**Plan &ressurs**  
 Landskapsarkitektur / arealplanlegging  
 Post/besøksadresse, Sentrum 11, 3630 Radberg  
 Besøksadresse: Nymønt torg 11, 3611 Kongsberg  
 Mob: 45205513 / 94801504  
 epost: joar@planogressurs.no  
 www.planogressurs.no

TEGNET	JAH
KONTR.	
MÅL	1:100 (A3)
DATO	25.06.2021

## Tverrprofiler- veg A

Detaljreguleringsplan 453 Høgfjell hytteområde

SAK NR.	TEGN.NR.	REV.
PR1833	01	A

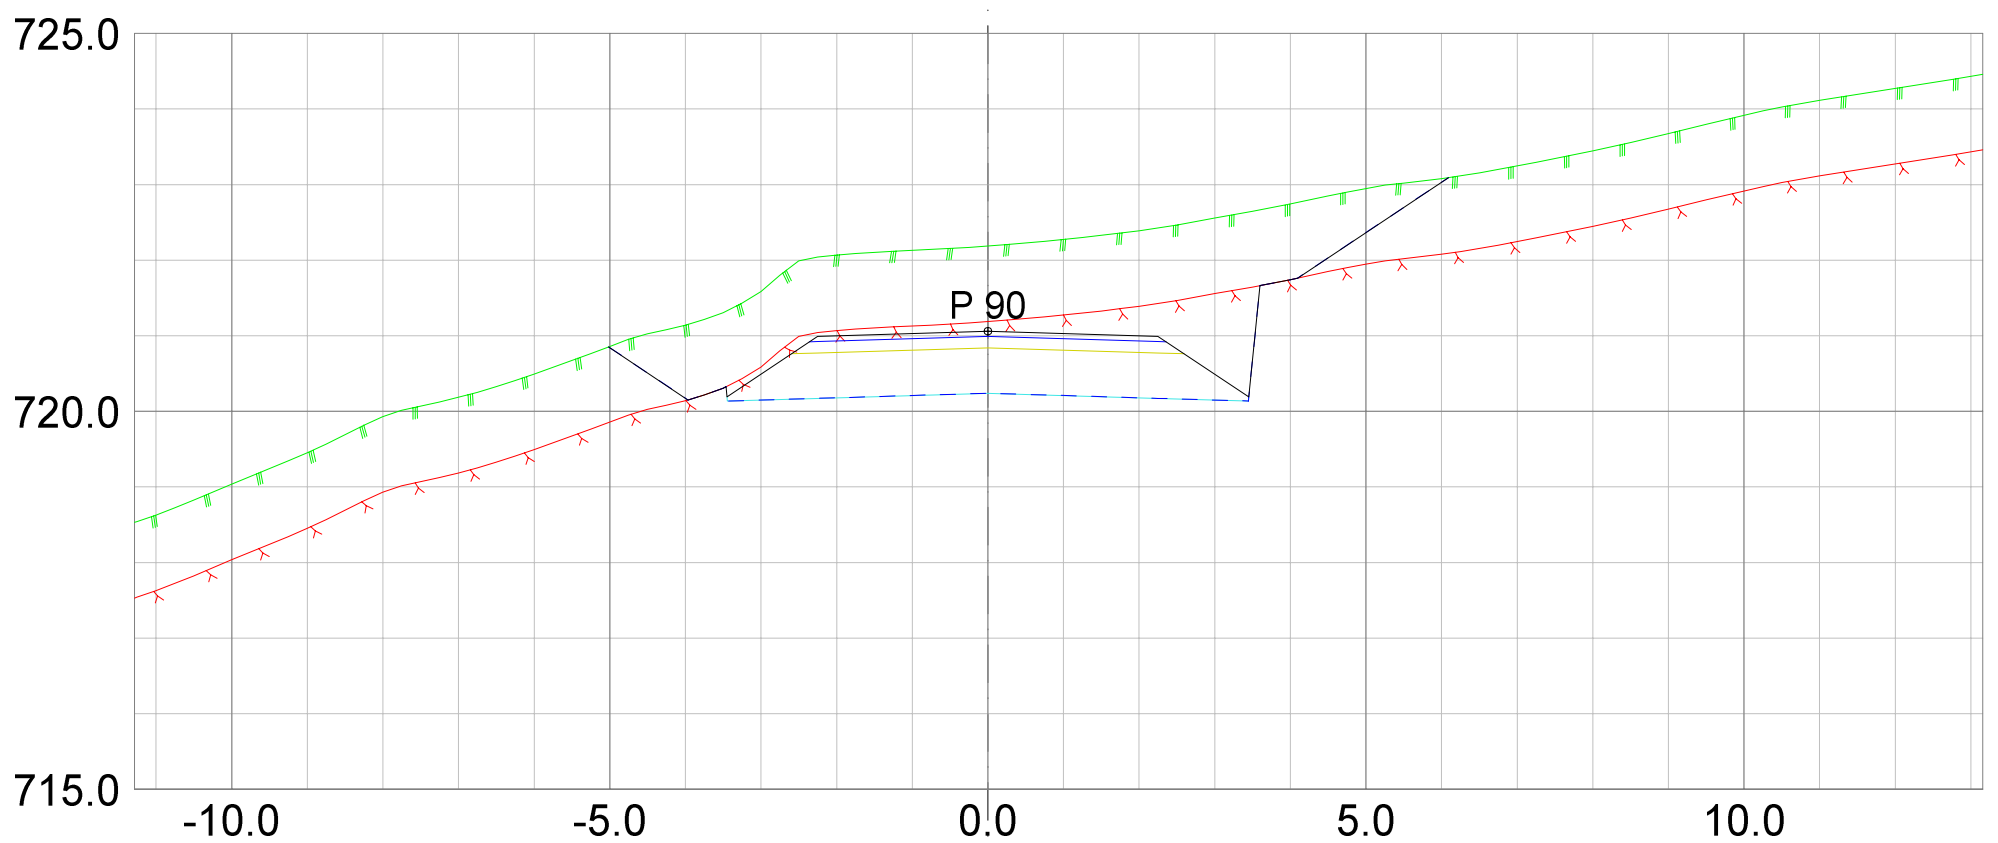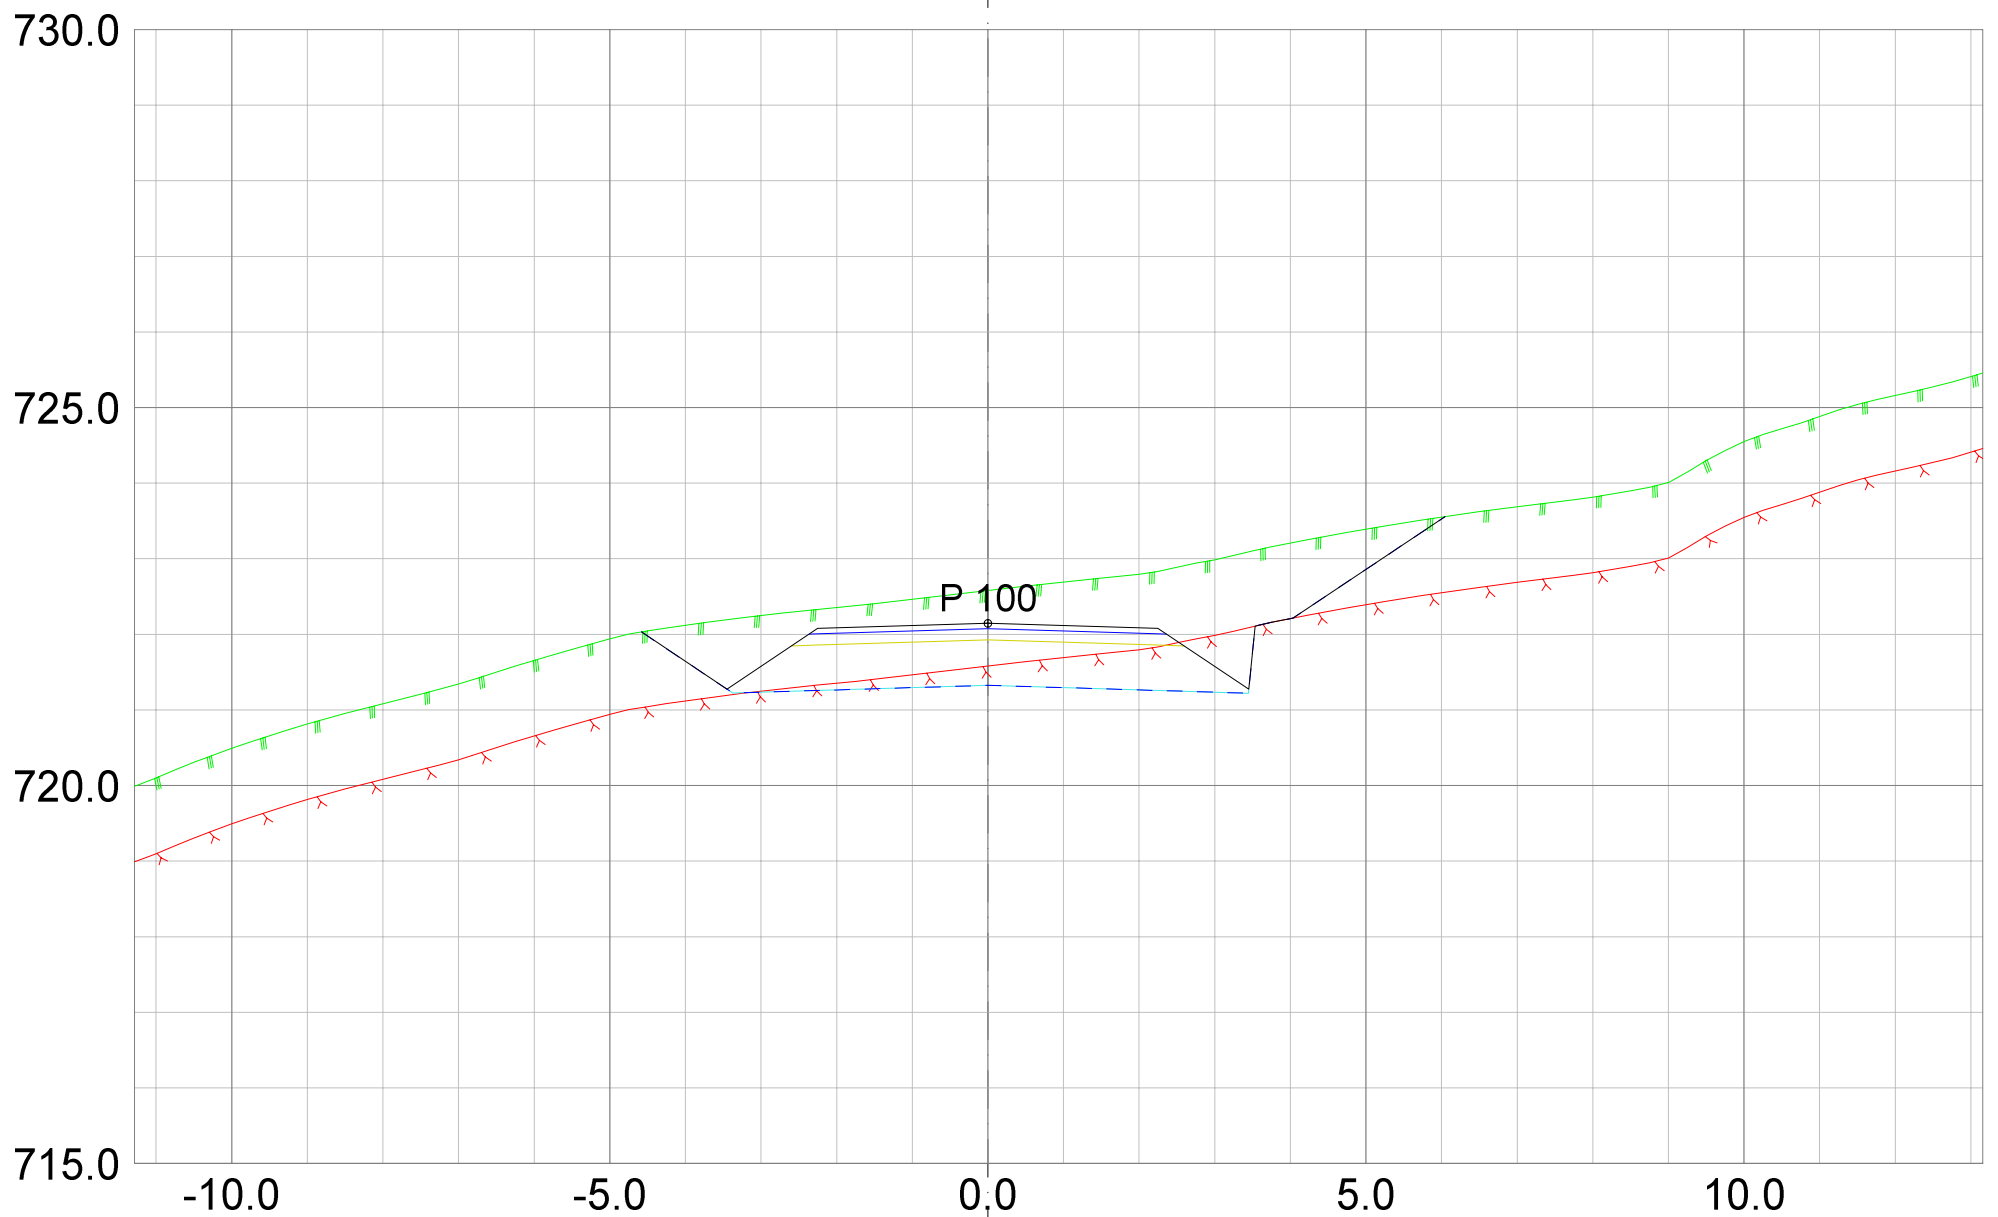

REV.	ANT.	REVIDERING	GJELDER	SIGN.	DATO



**Plan &ressurs**  
 Landskapsarkitektur / arealplanlegging  
 Post/besøksadresse, Sentrum 11, 3630 Radberg  
 Besøksadresse: Nymens torg 11, 3611 Kongsberg  
 Mob: 45205513 / 94801504  
 epost: joar@planogressurs.no  
 www.planogressurs.no

TEGNET	JAH
KONTR.	
MÅL	1:100 (A3)
DATO	25.06.2021

## Tverrprofiler- veg A



Detaljreguleringsplan 453 Høgfjell hytteområde

SAK NR.	TEGN.NR.	REV.
PR1833	01	A

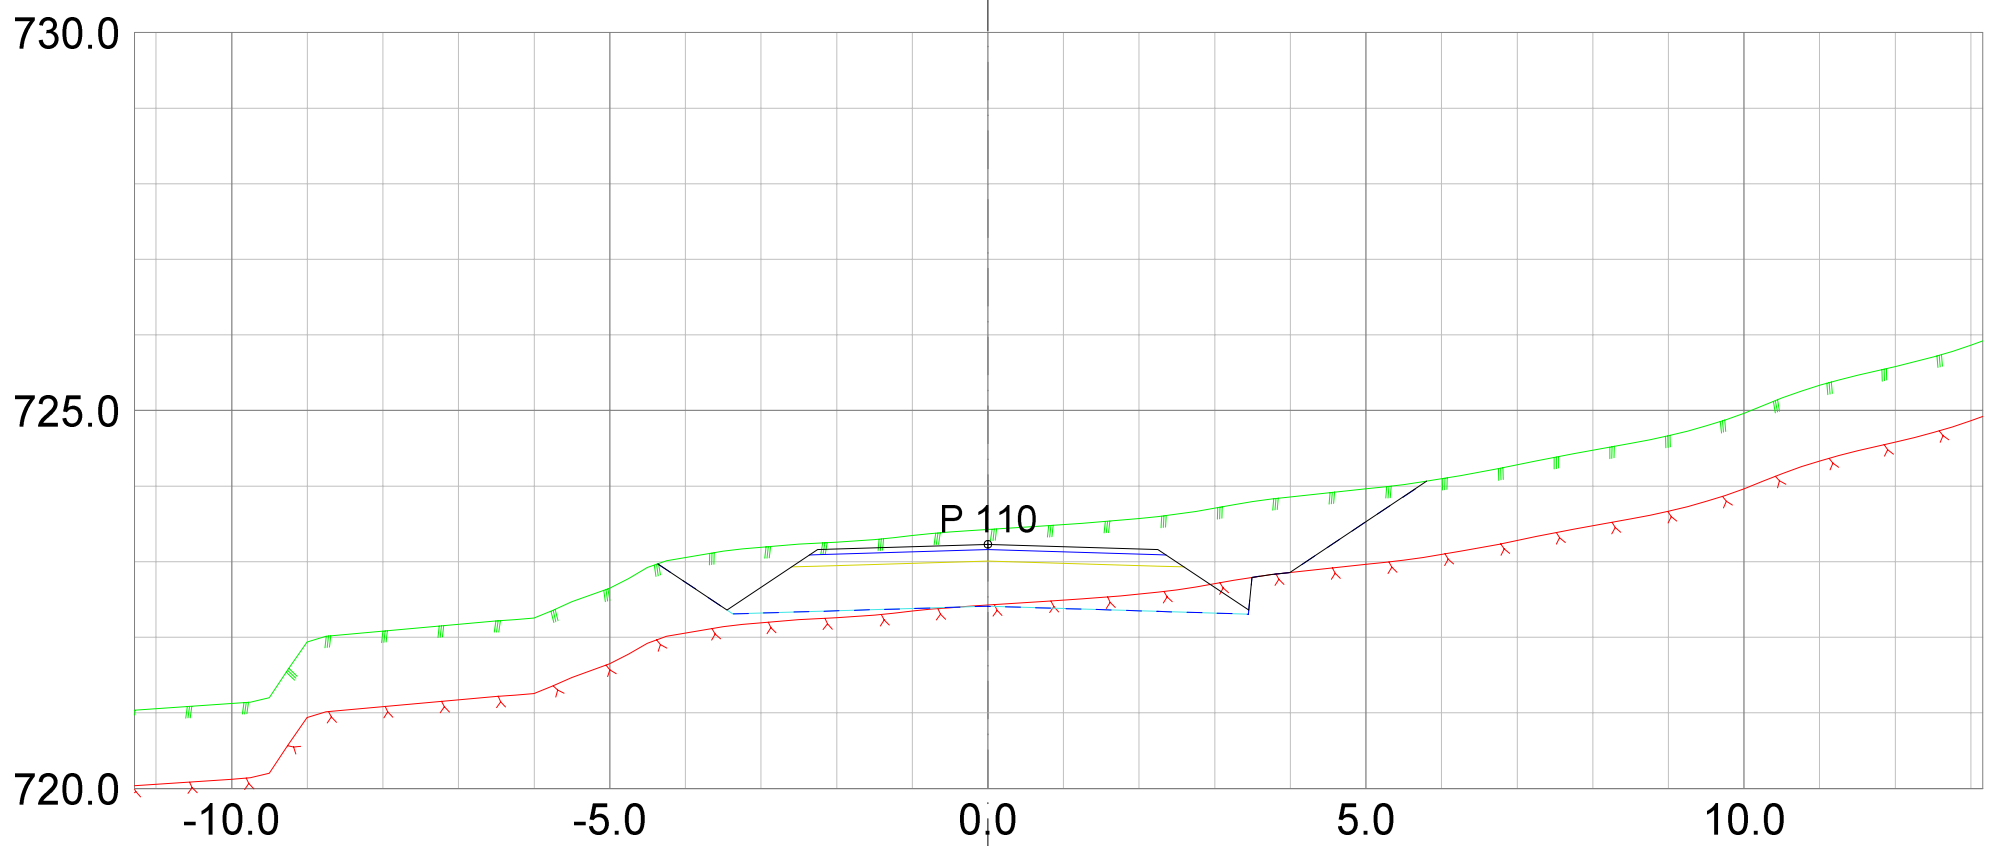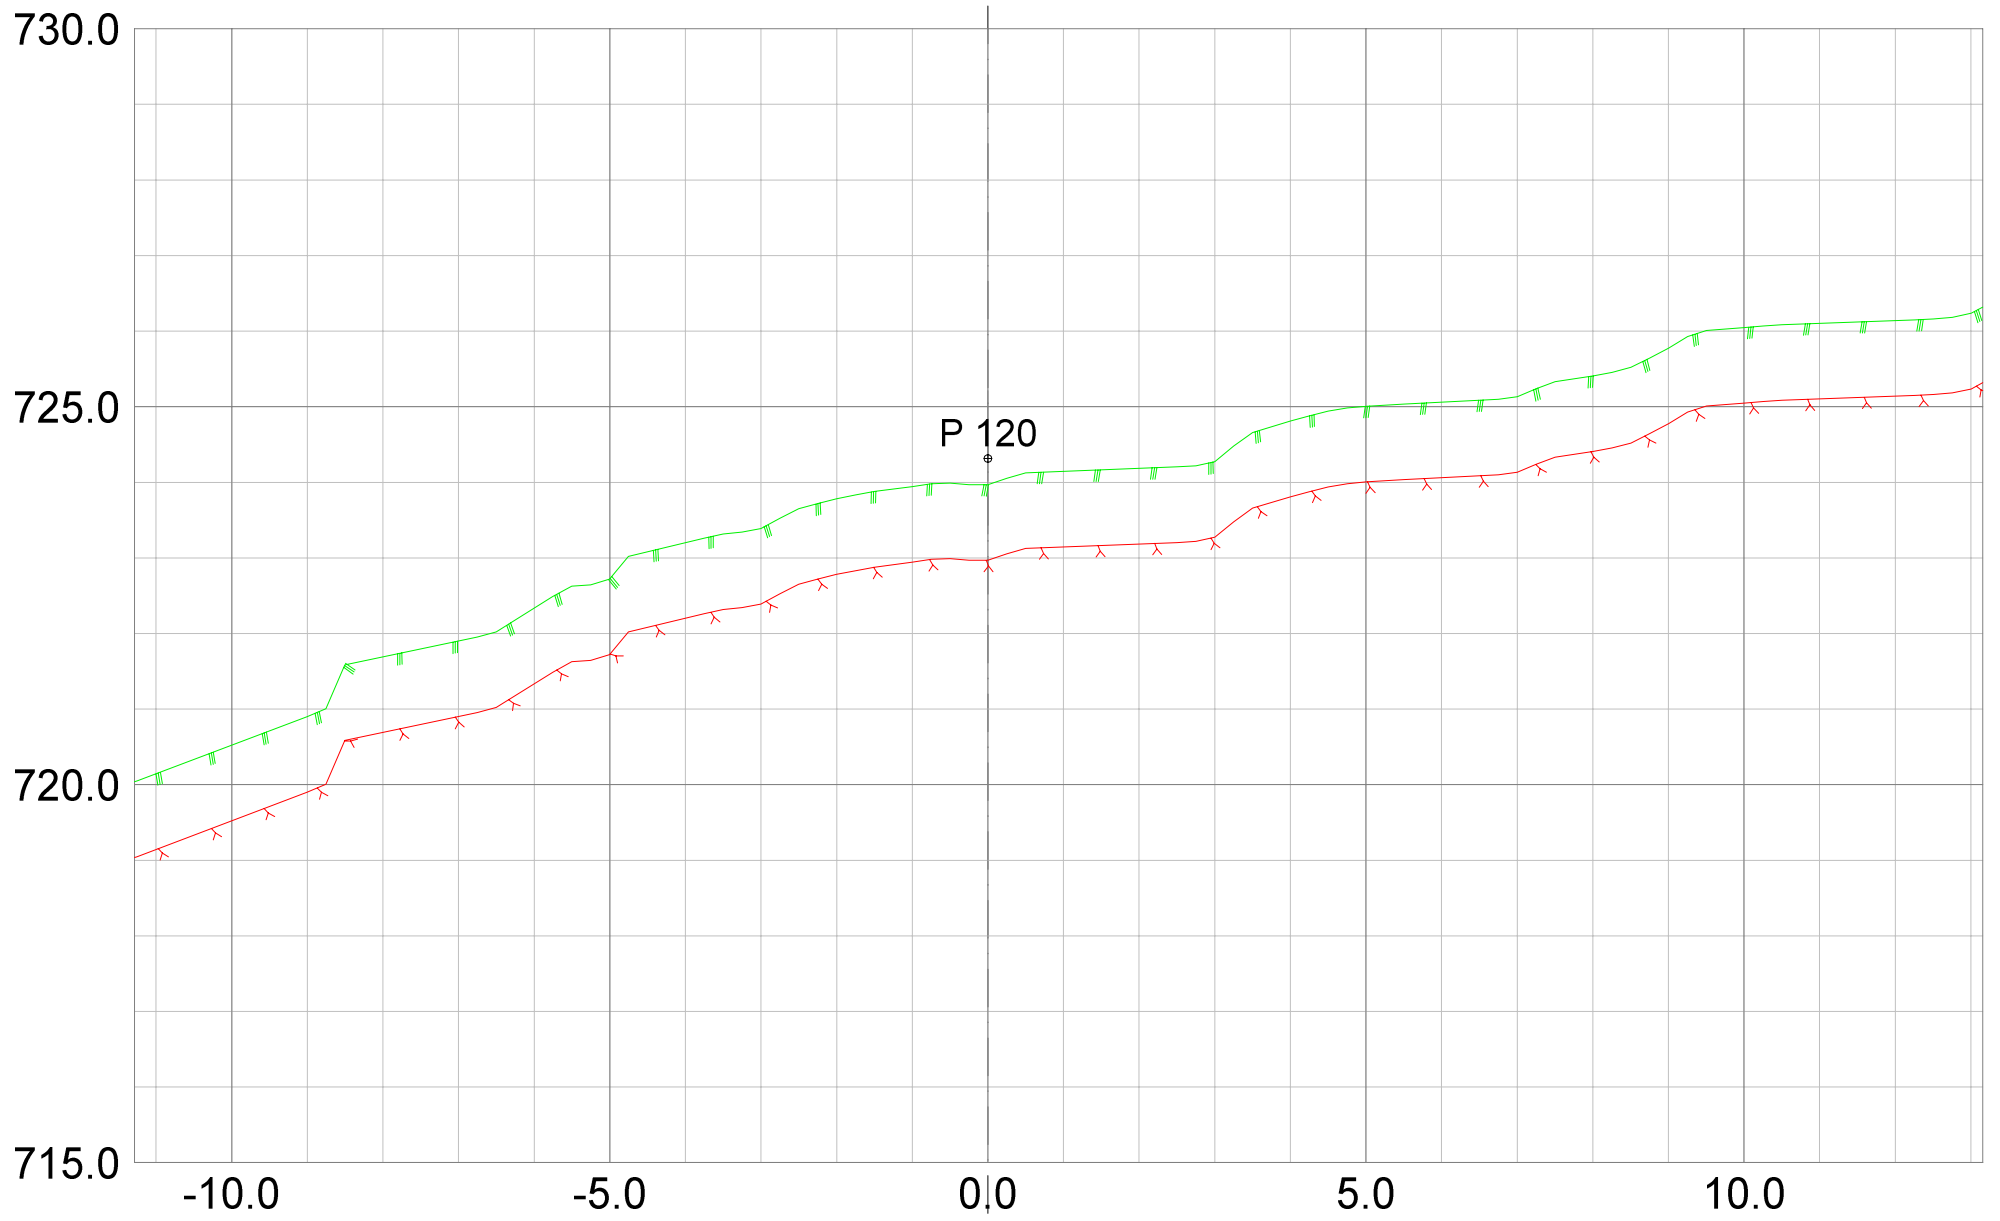

REV. ANT.	REVIDERING GJELDER	SIGN.	DATO
-----------	--------------------	-------	------

 <small>Landskapsarkitektur / arealplanlegging Post/besøksadresse, Sentrum 11, 3630 Radberg Besøksadresse, Nymøens torg 11, 3611 Kongsberg Mob: 45205513 / 94801504 epost: joar@planogressurs.no www.planogressurs.no</small>		<h2>Tverrprofiler- veg A</h2> <p>Detaljreguleringsplan 453 Høgfjell hytteområde</p>		
TEGNET	JAH	SAK NR.	TEGN.NR.	REV.
KONTR.				
MÅL	1:100 (A3)	PR1833	01	A
DATO	25.06.2021			

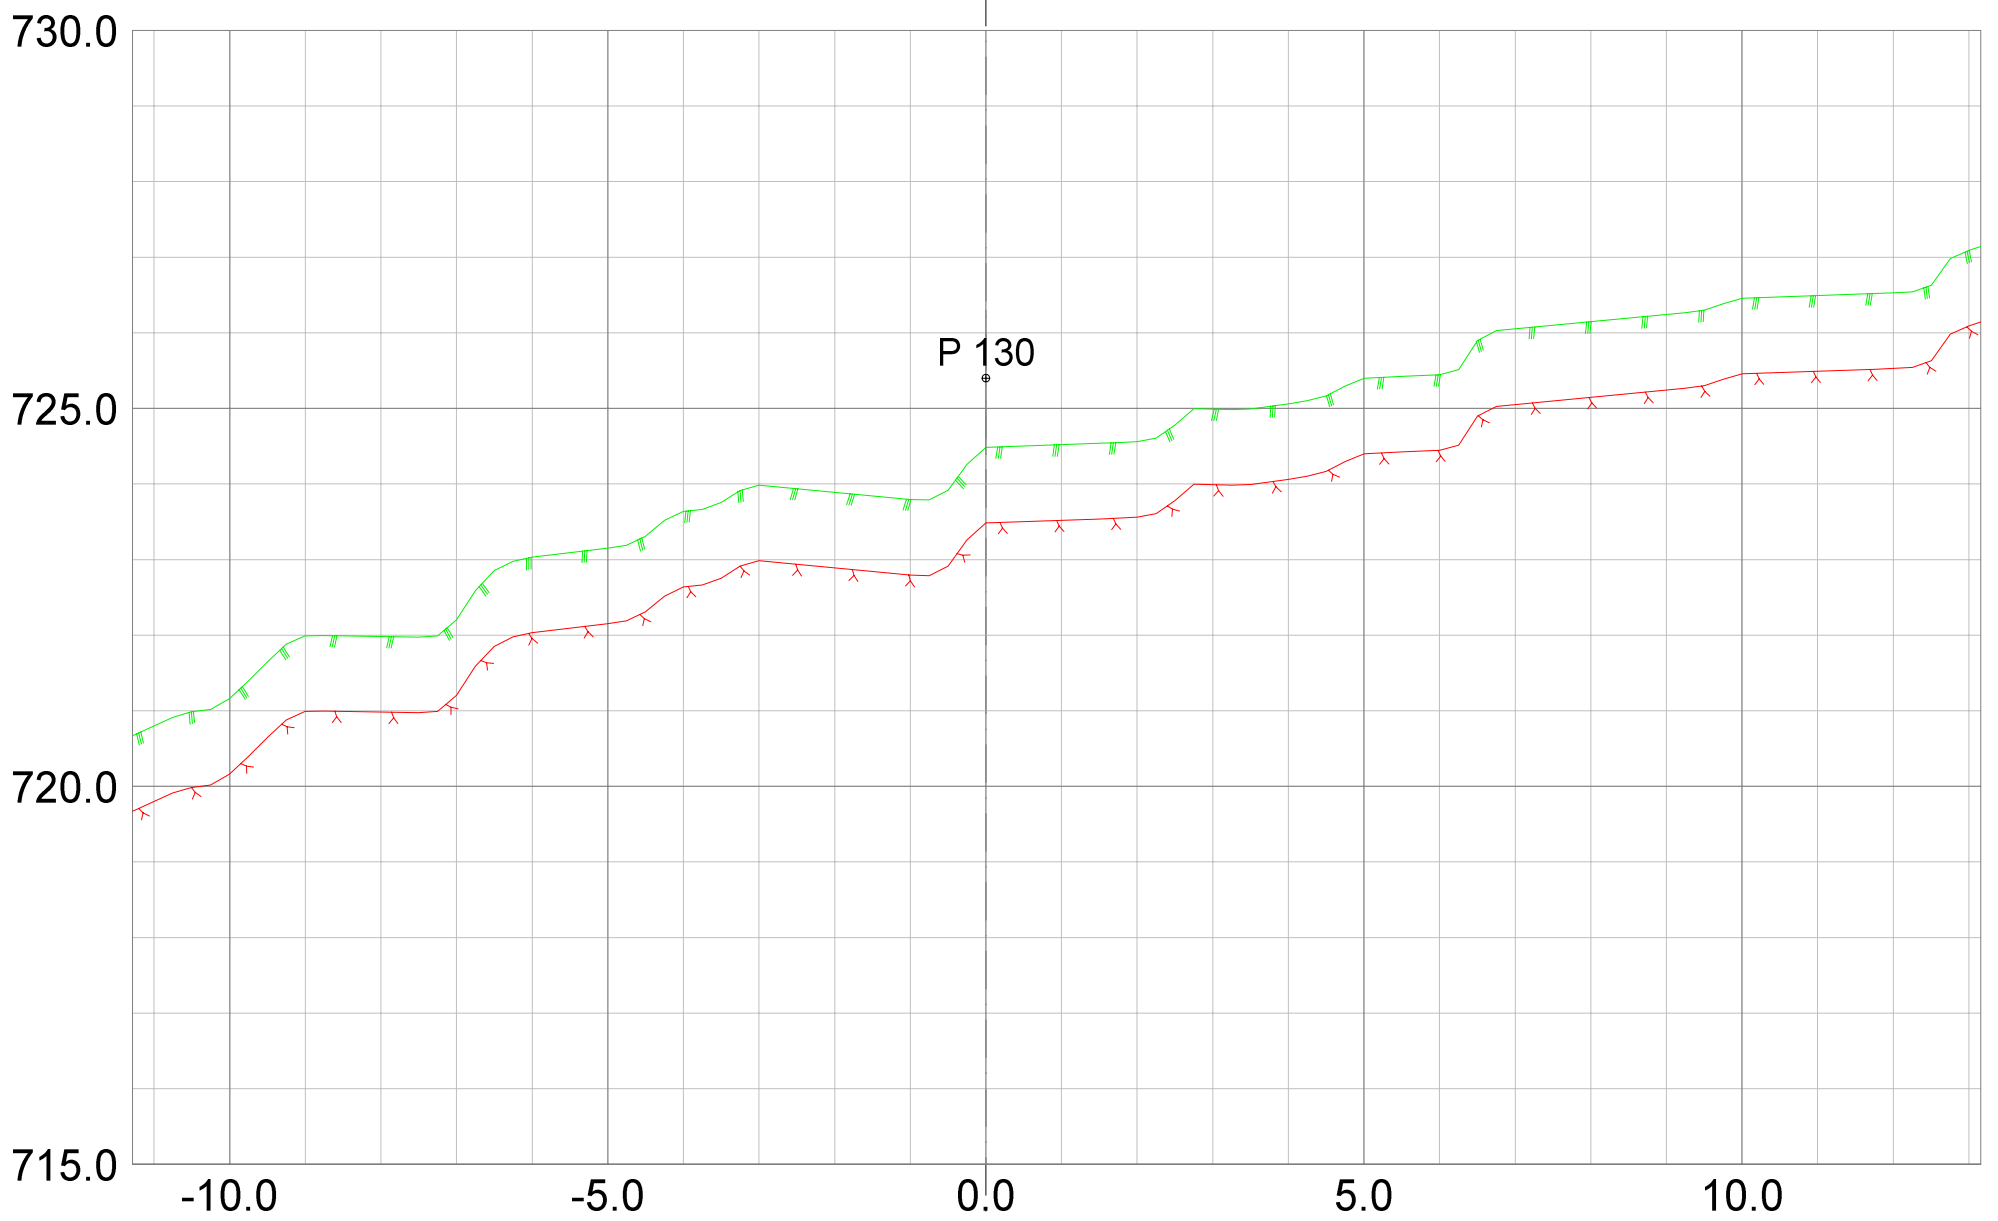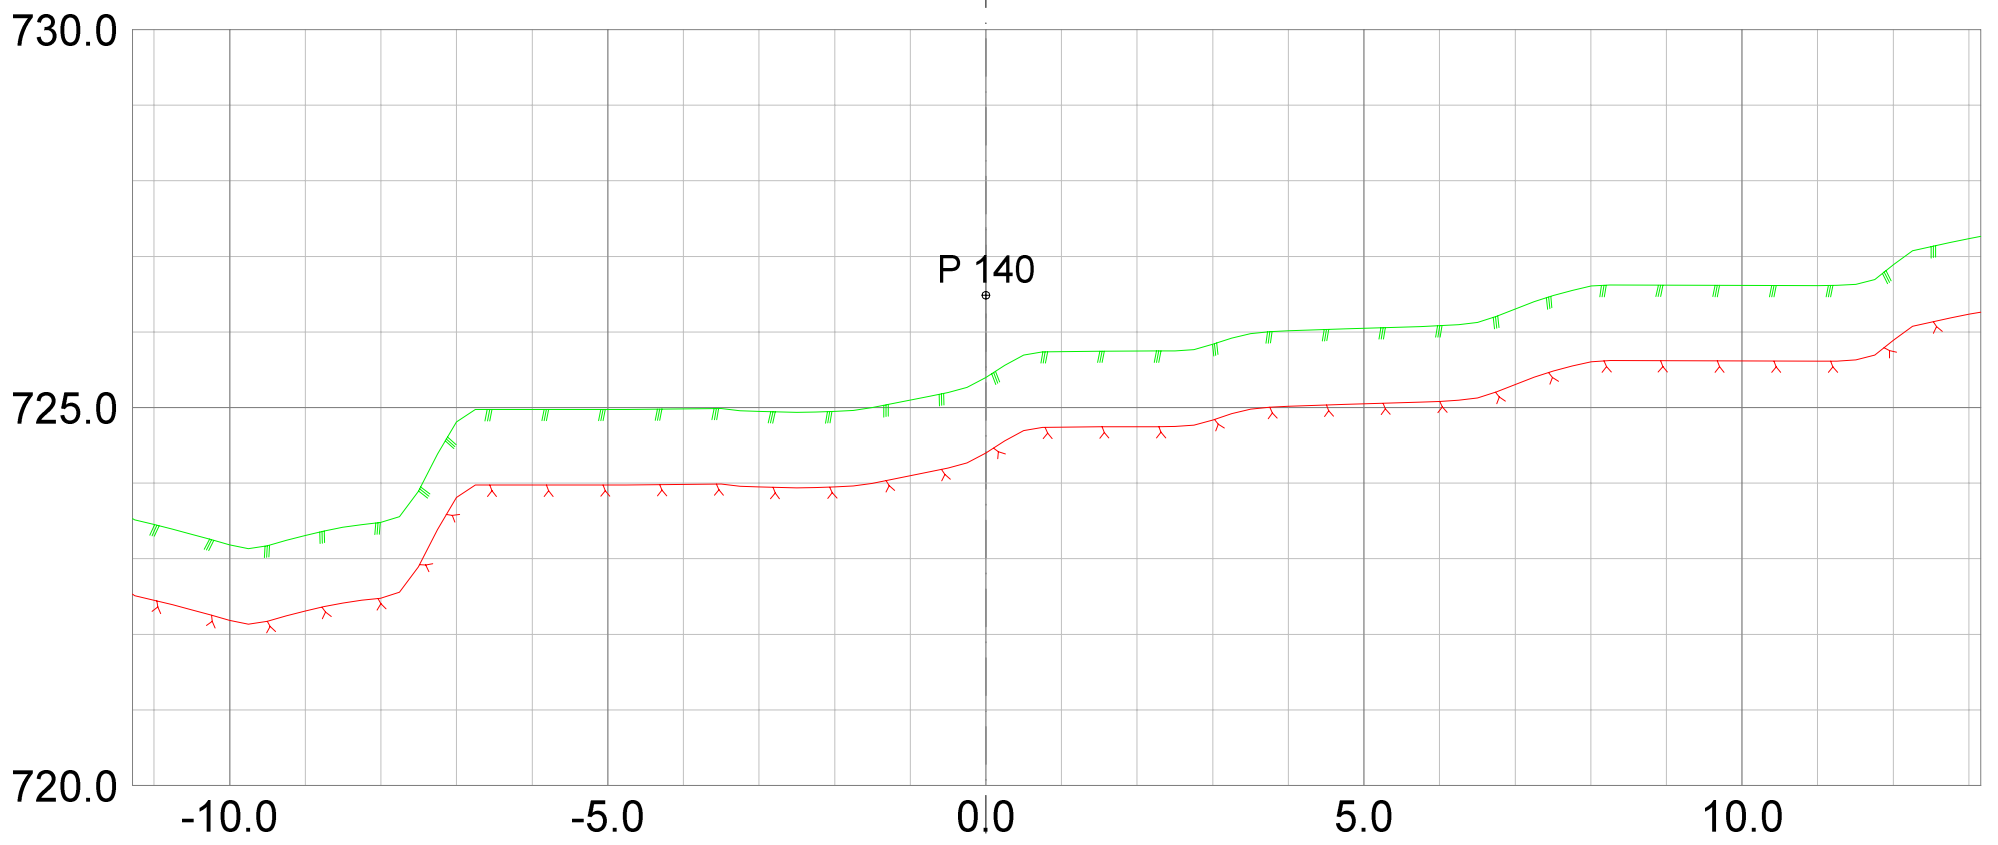

REV.	ANT.	REVIDERING GJELDER	SIGN.	DATO
------	------	--------------------	-------	------

**Plan**  
&ressurs



Landskapsarkitektur / arealplanlegging  
Post/besøksadresse, Sentrum 11, 3630 Radberg  
Besøksadresse: Nymens torg 11, 3611 Kongsberg  
Mob: 45205513 / 94801504  
epost: joar@planogressurs.no  
www.planogressurs.no

TEGNET	JAH
KONTR.	
MÅL	1:100 (A3)
DATO	25.06.2021

## Tverrprofiler- veg A

Detaljreguleringsplan 453 Høgfjell hytteområde

SAK NR.	TEGN.NR.	REV.
PR1833	01	A

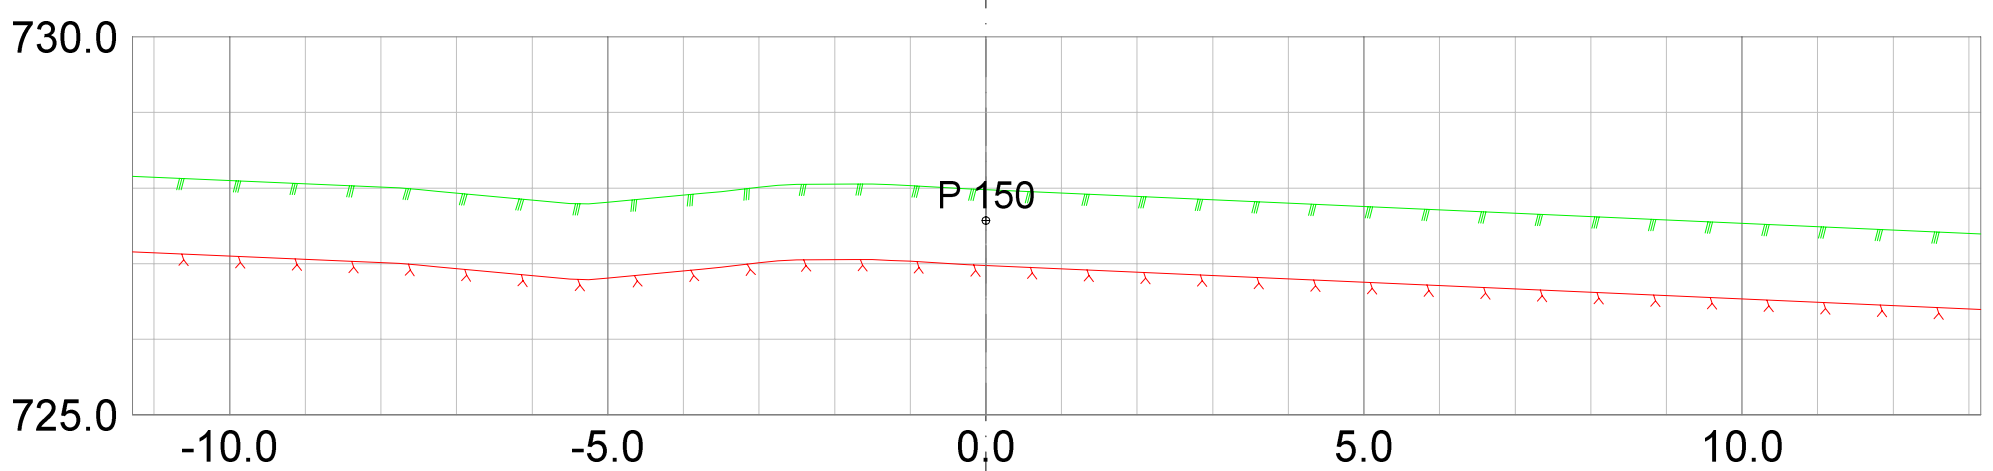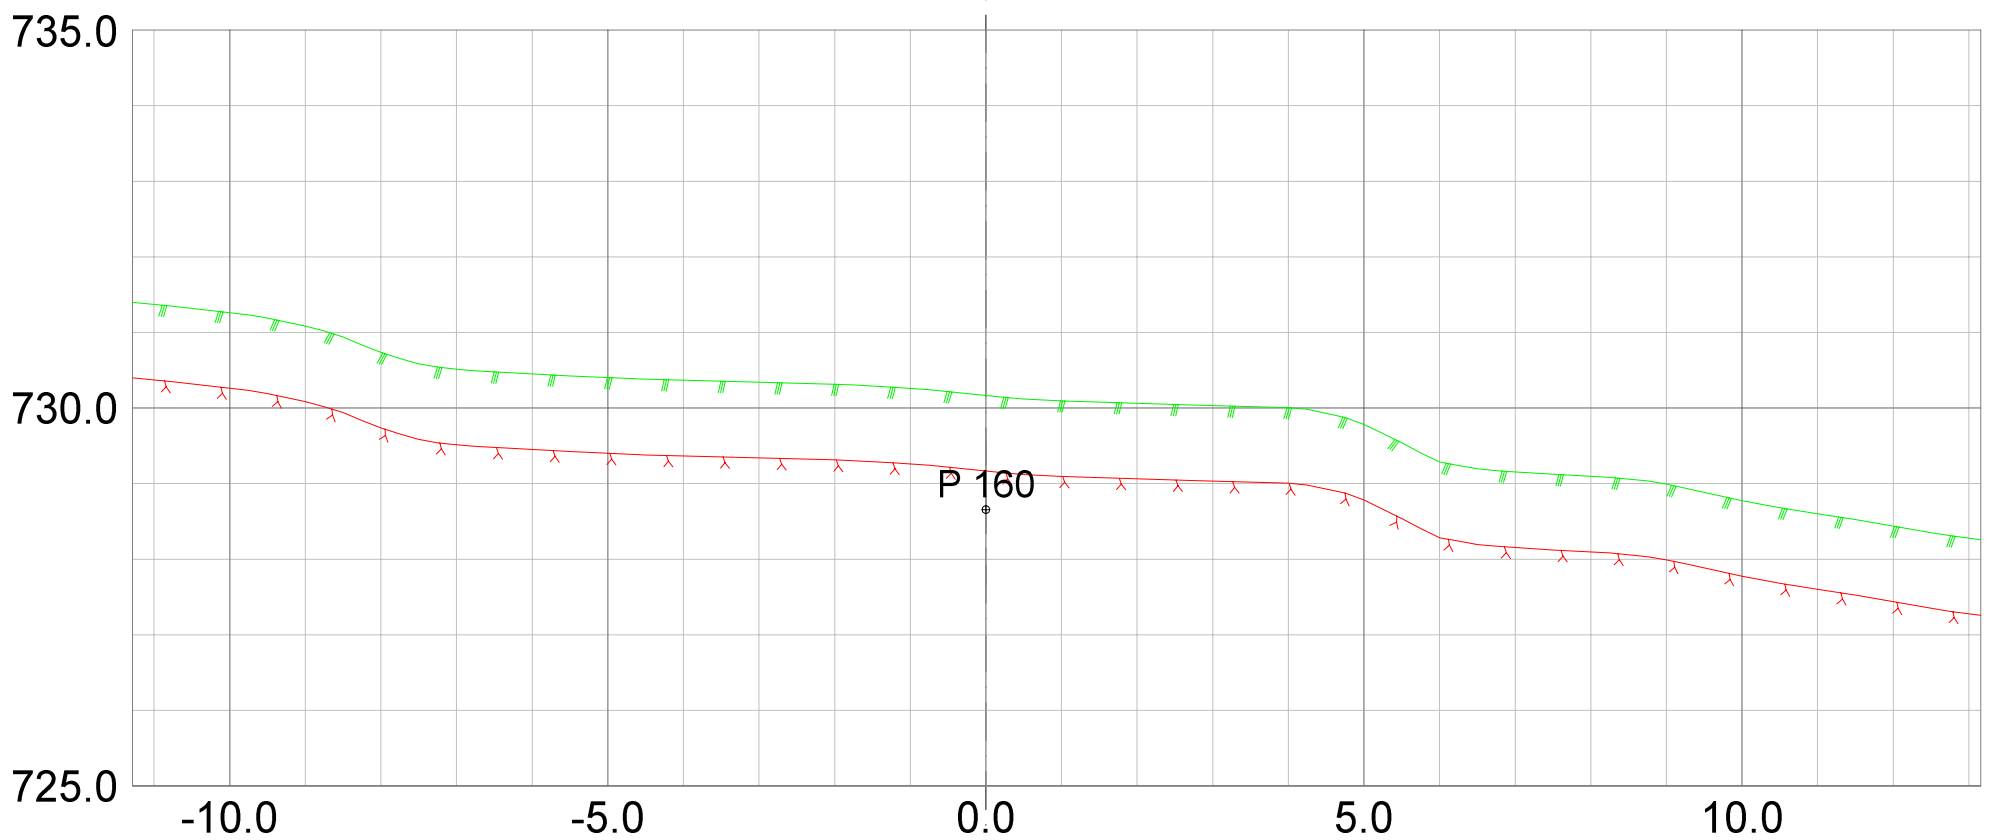

REV.	ANT.	REVIDERING GJELDER	SIGN.	DATO



**Plan &ressurs**  
 Landskapsarkitektur / arealplanlegging  
 Post/besøksadresse, Sentrum 11, 3630 Rødberg  
 Besøksadresse, Nymens torg 11, 3611 Kongsberg  
 Mob: 45205513 / 94801504  
 epost: joar@planogressurs.no  
 www.planogressurs.no

TEGNET	JAH
KONTR.	
MÅL	1:100 (A3)
DATO	25.06.2021

**Tverrprofiler- veg A**  
 Detaljreguleringsplan 453 Høgfjell hytteområde

SAK NR.	TEGN.NR.	REV.
PR1833	01	A



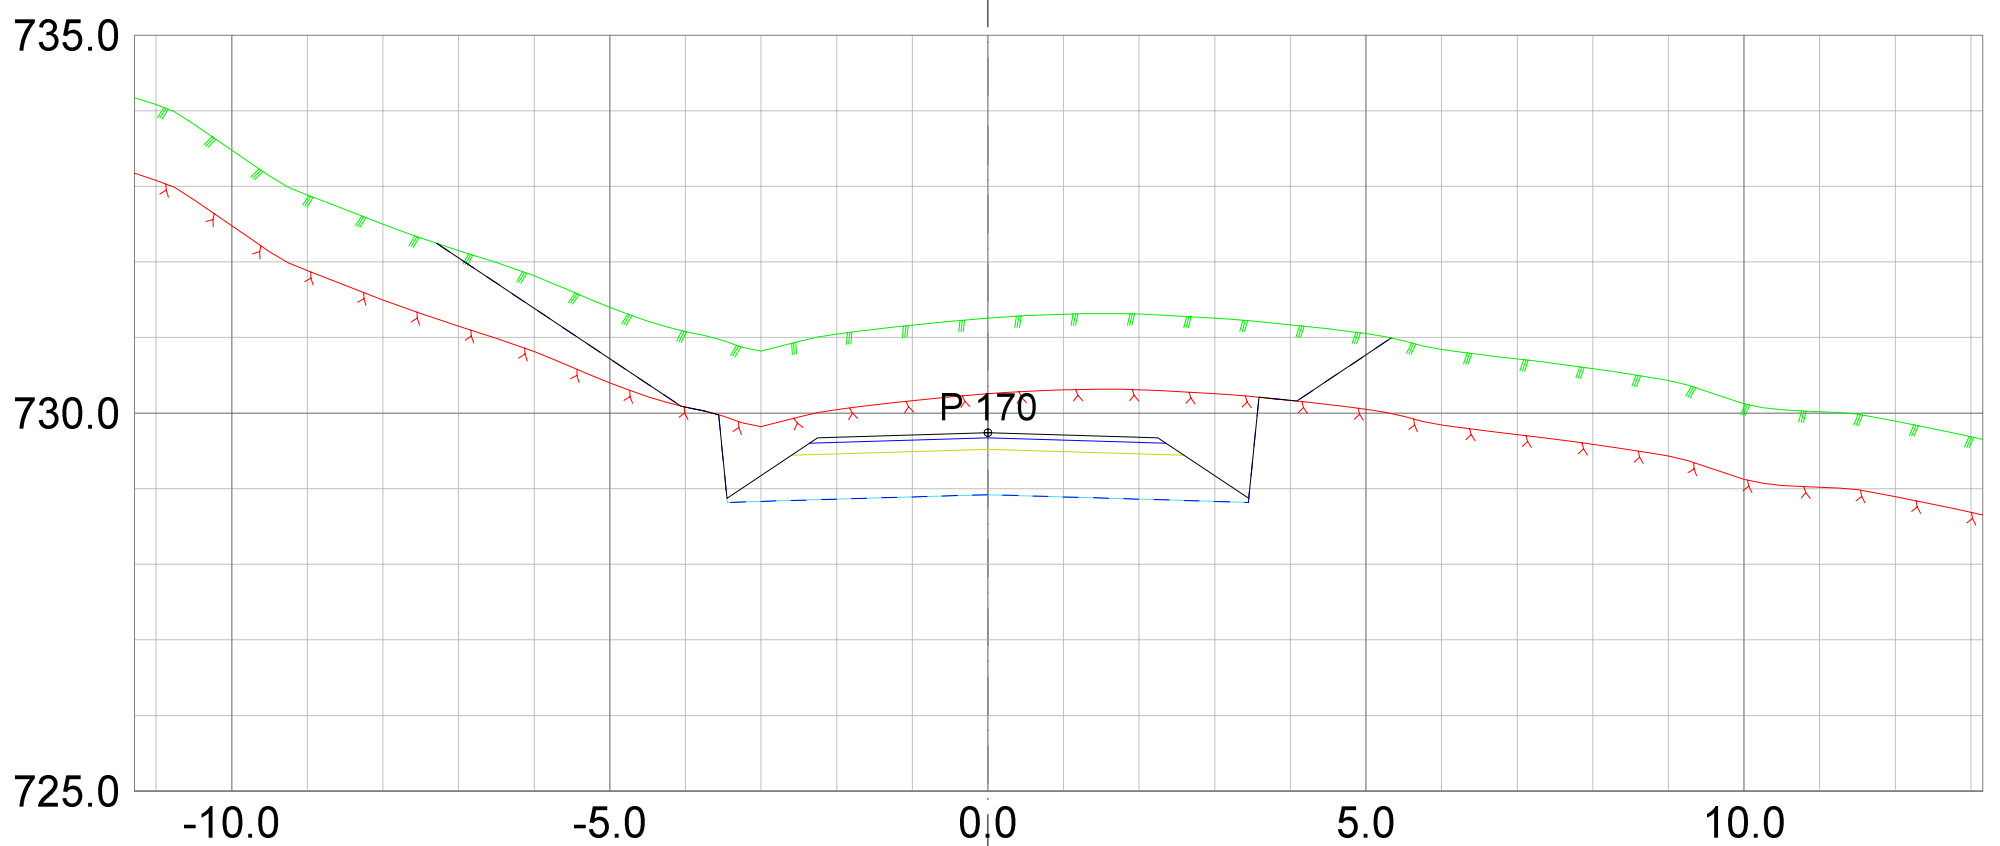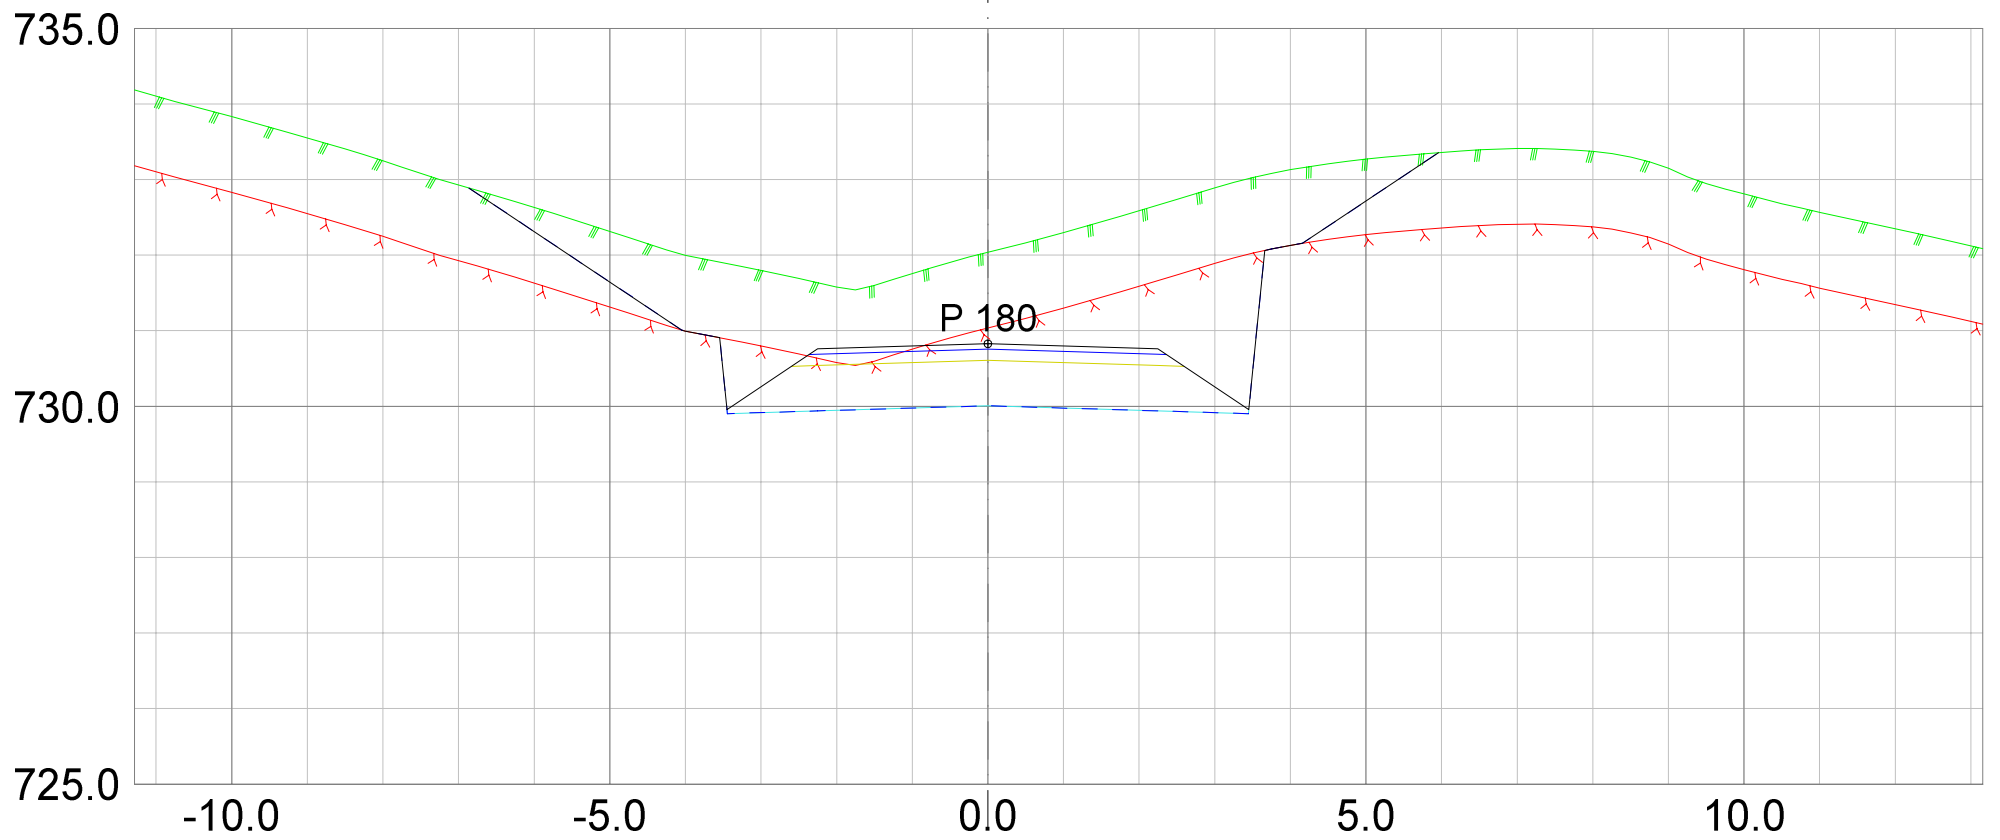

REV.	ANT.	REVIDERING GJELDER	SIGN.	DATO



**Plan &ressurs**  
 Landskapsarkitektur / arealplanlegging  
 Post/besøksadresse, Sentrum 11, 3630 Radberg  
 Besøksadresse, Nymens torg 11, 3611 Kongsberg  
 Mob: 45205513 / 94801504  
 epost: joar@planogressurs.no  
 www.planogressurs.no

TEGNET	JAH
KONTR.	
MÅL	1:100 (A3)
DATO	25.06.2021

## Tverrprofiler- veg A

Detaljreguleringsplan 453 Høgfjell hytteområde

SAK NR.	TEGN.NR.	REV.
PR1833	01	A

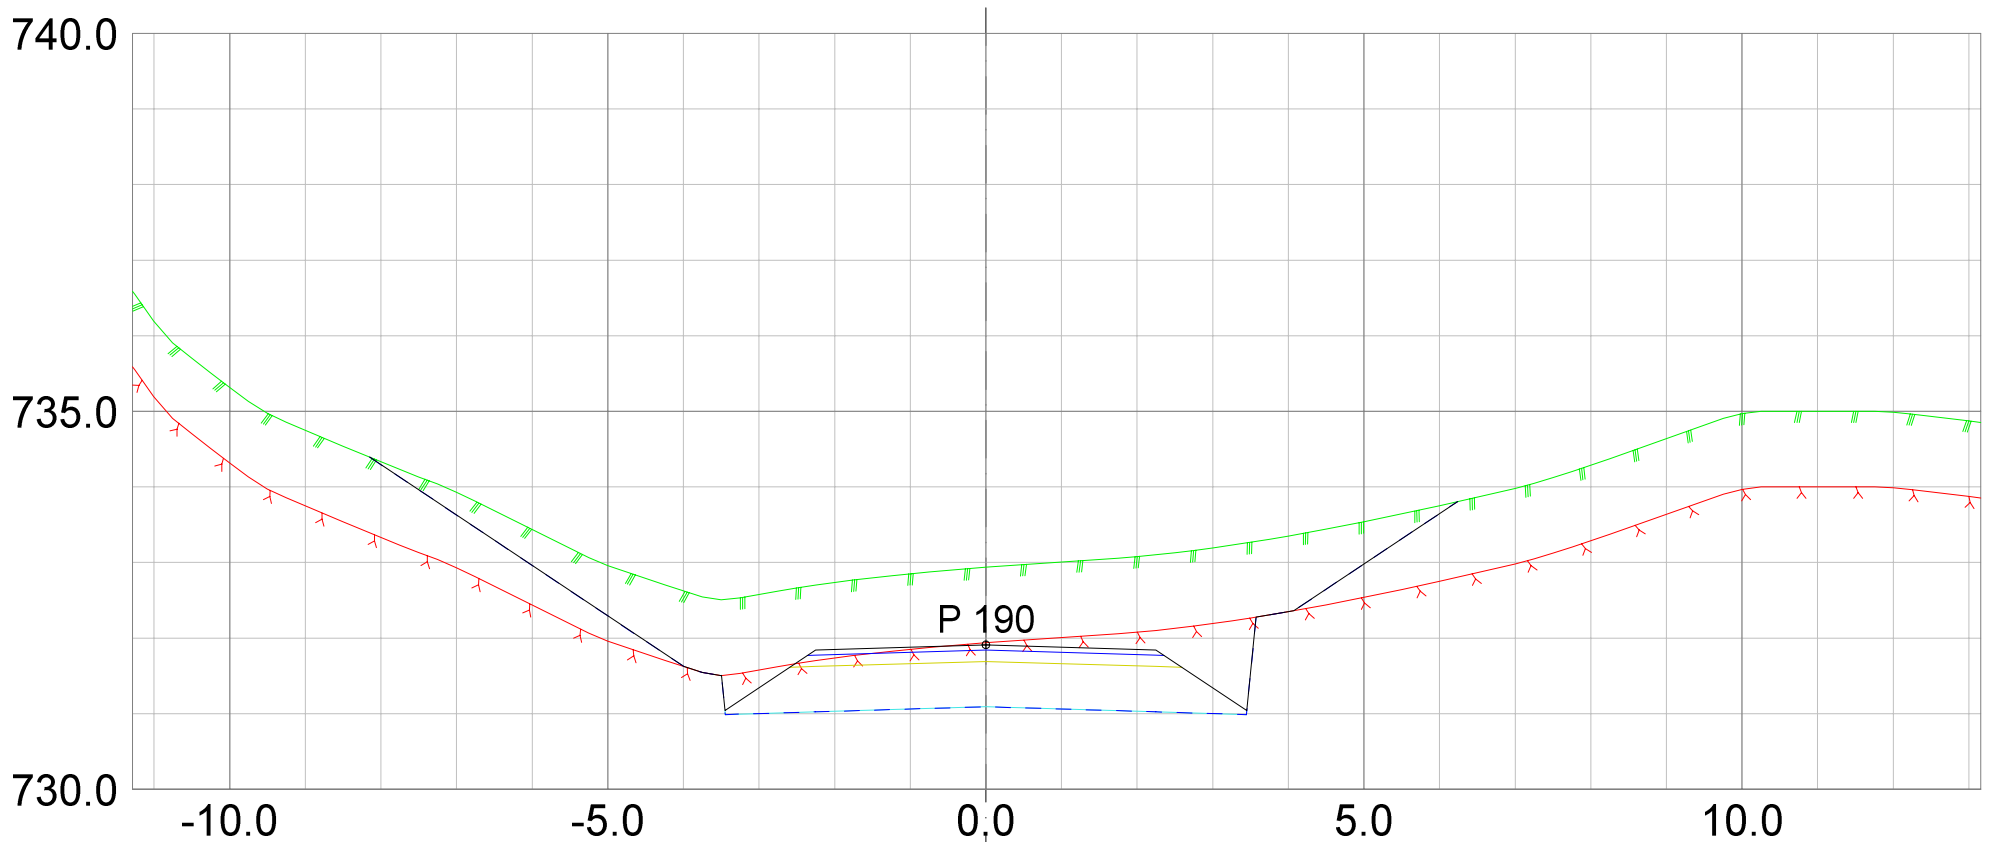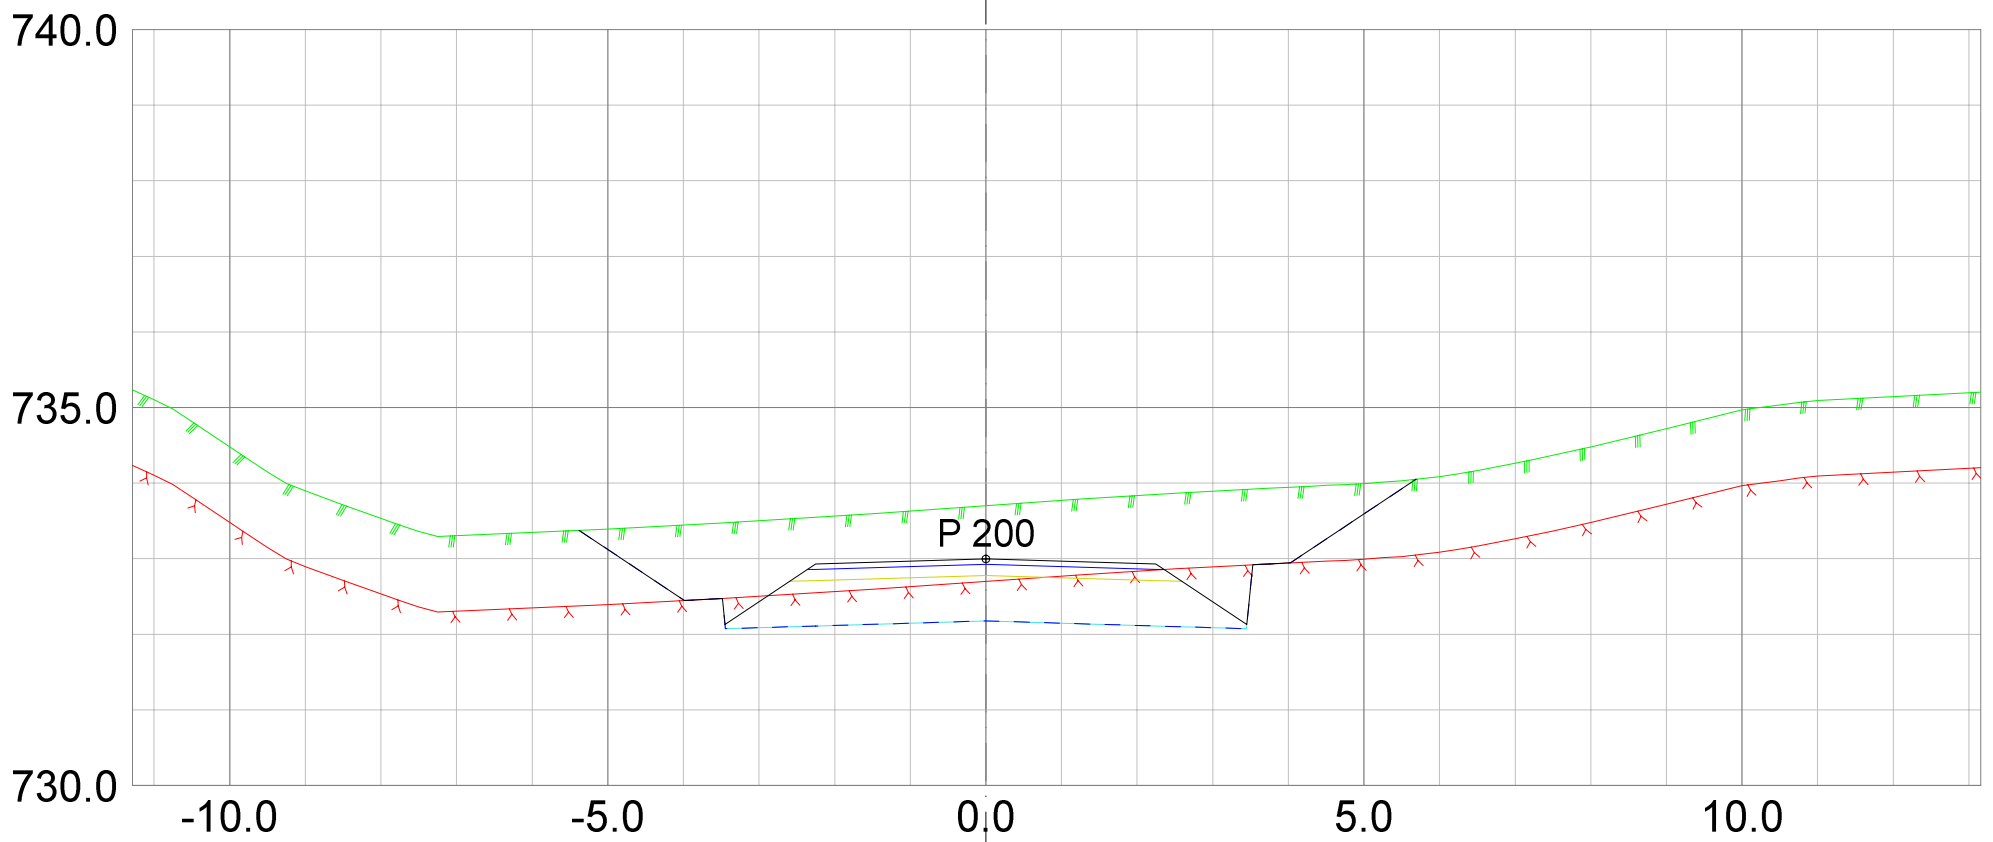




REV.	ANT.	REVIDERING GJELDER	SIGN.	DATO

**Plan &ressurs**  
 Landskapsarkitektur / arealplanlegging  
 Post/besøksadresse, Sentrum 11, 3630 Radberg  
 Besøksadresse: Nymens torg 11, 3611 Kongsberg  
 Mob: 45205513 / 94801504  
 epost: joar@planogressurs.no  
 www.planogressurs.no

TEGNET	JAH
KONTR.	
MÅL	1:100 (A3)
DATO	25.06.2021

**Tverrprofiler- veg A**  
 Detaljreguleringsplan 453 Høgfjell hytteområde

SAK NR.	TEGN.NR.	REV.
PR1833	01	A

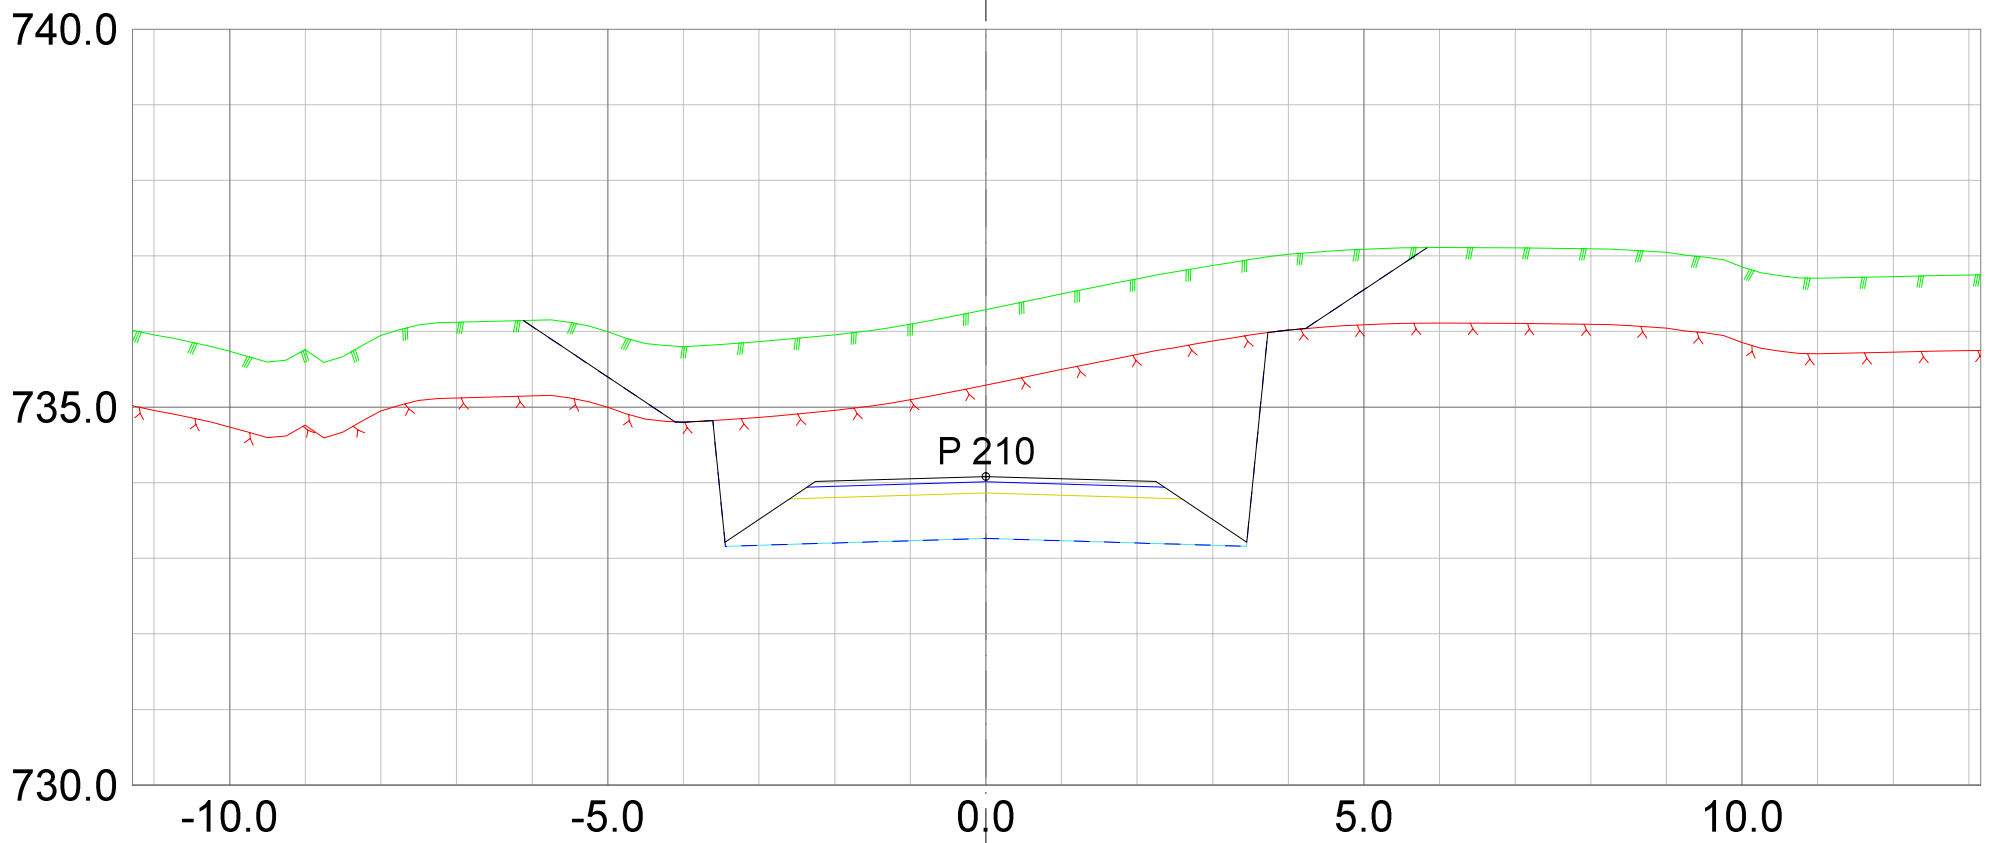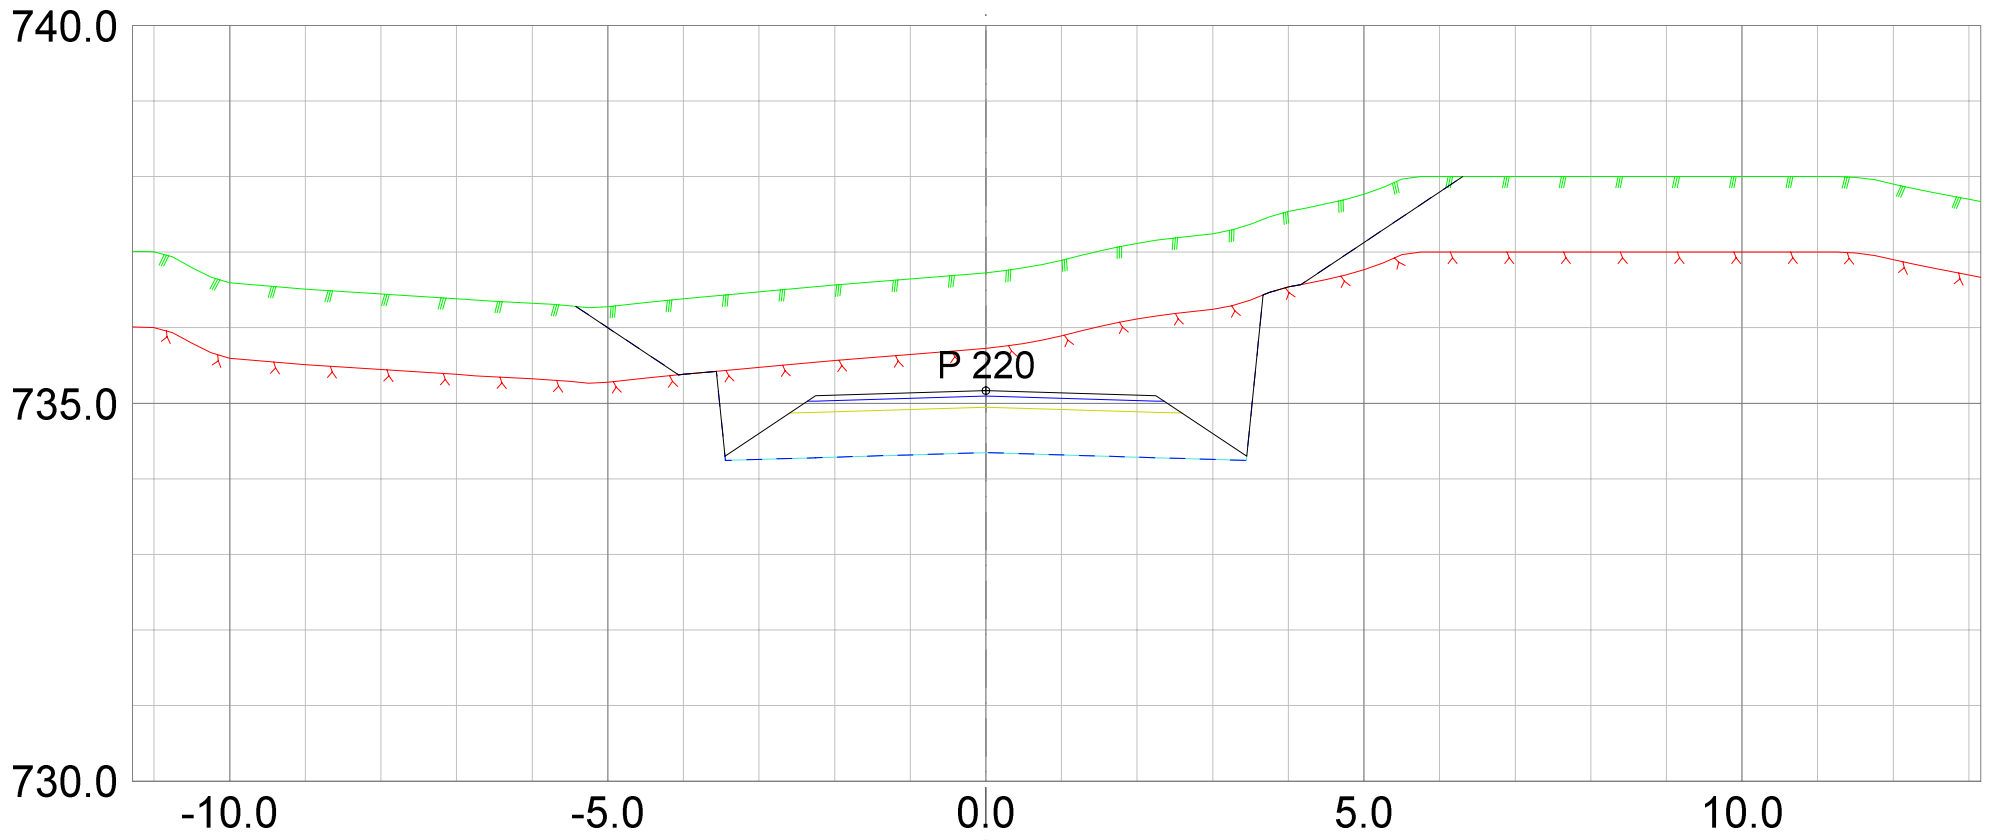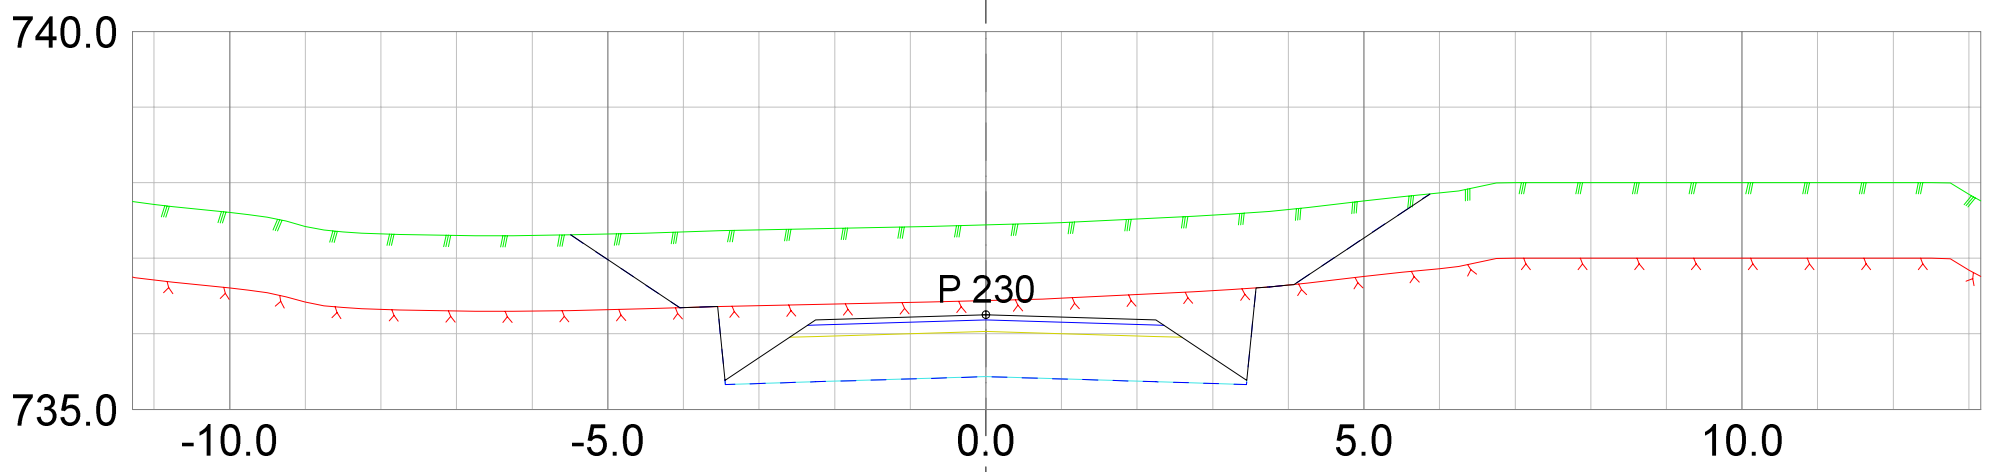

REV.	ANT.	REVIDERING GJELDER	SIGN.	DATO
------	------	--------------------	-------	------




**Plan &ressurs**  
 Landskapsarkitektur / arealplanlegging  
 Post/besøksadresse, Sentrum 11, 3630 Radberg  
 Besøksadresse, Nymens torg 11, 3611 Kongsberg  
 Mob: 45205513 / 94801504  
 epost: joar@planogressurs.no  
 www.planogressurs.no

TEGNET	JAH
KONTR.	
MÅL	1:100 (A3)
DATO	25.06.2021


## Tverrprofiler- veg A

Detaljreguleringsplan 453 Høgfjell hytteområde



SAK NR.	TEGN.NR.	REV.
PR1833	01	A

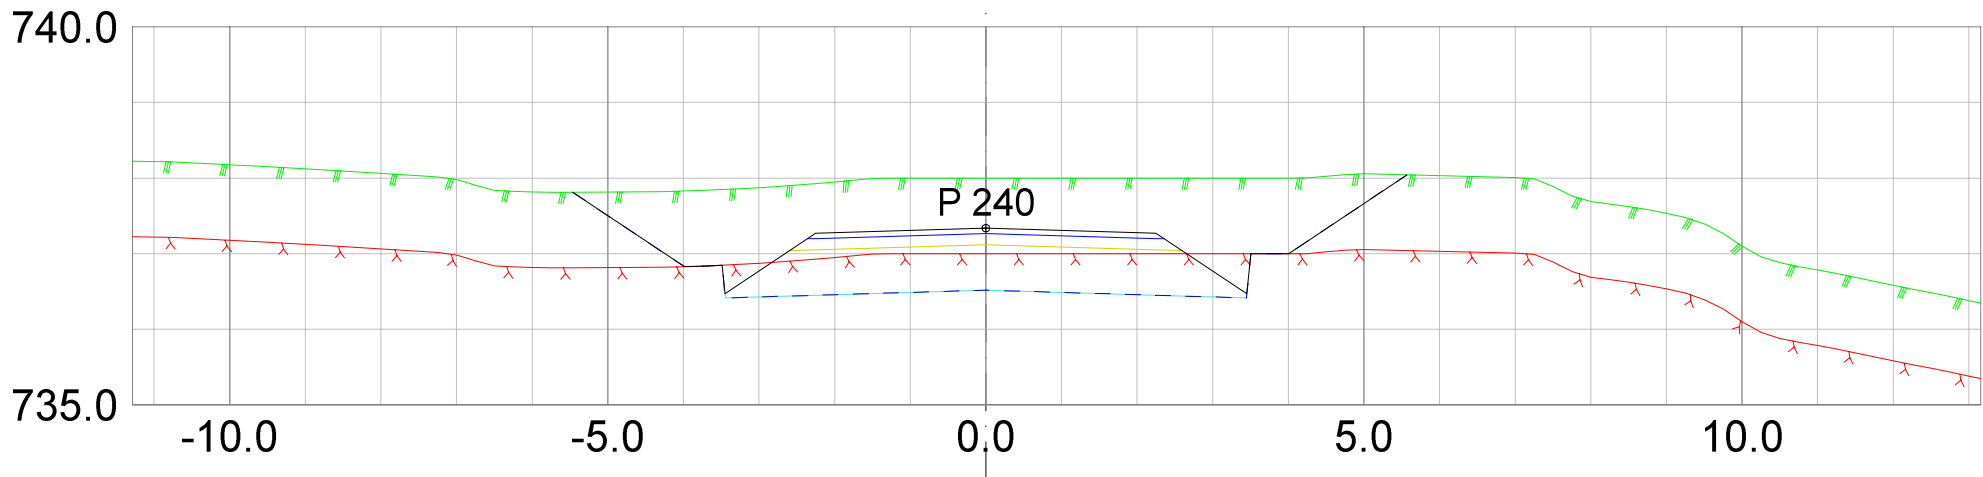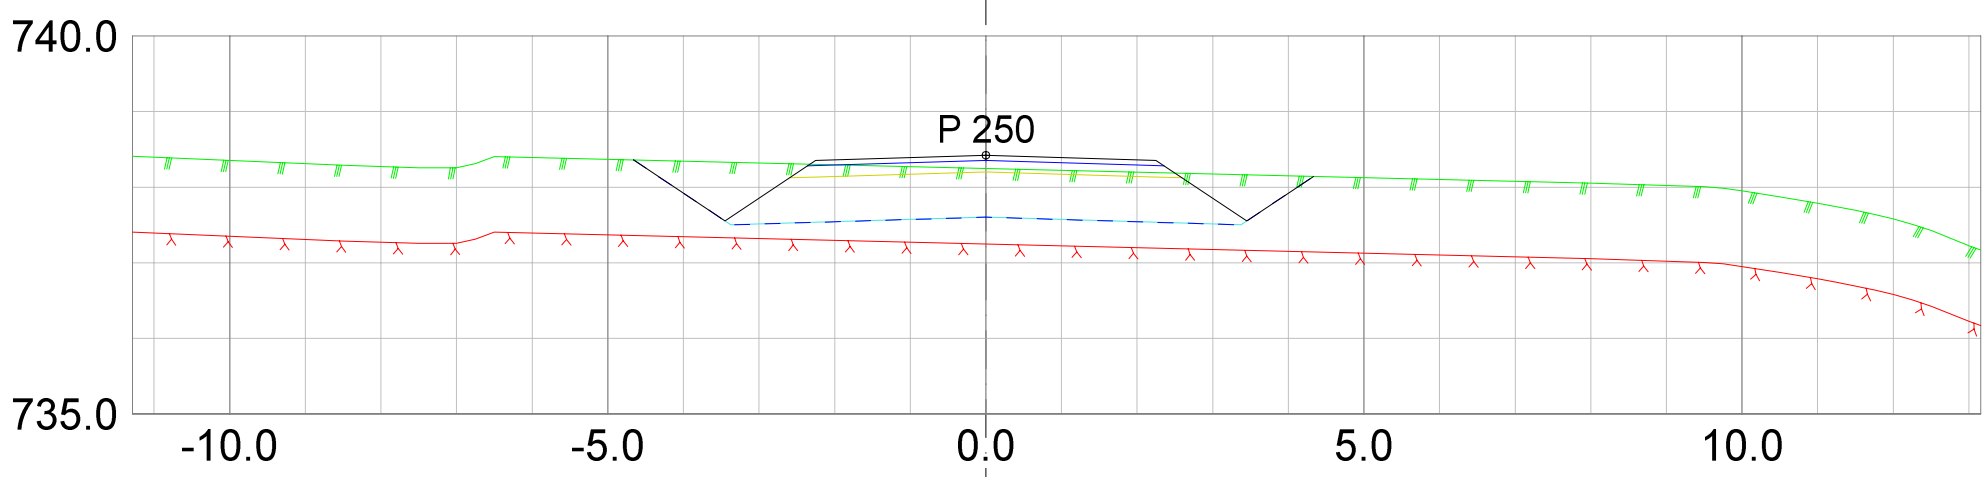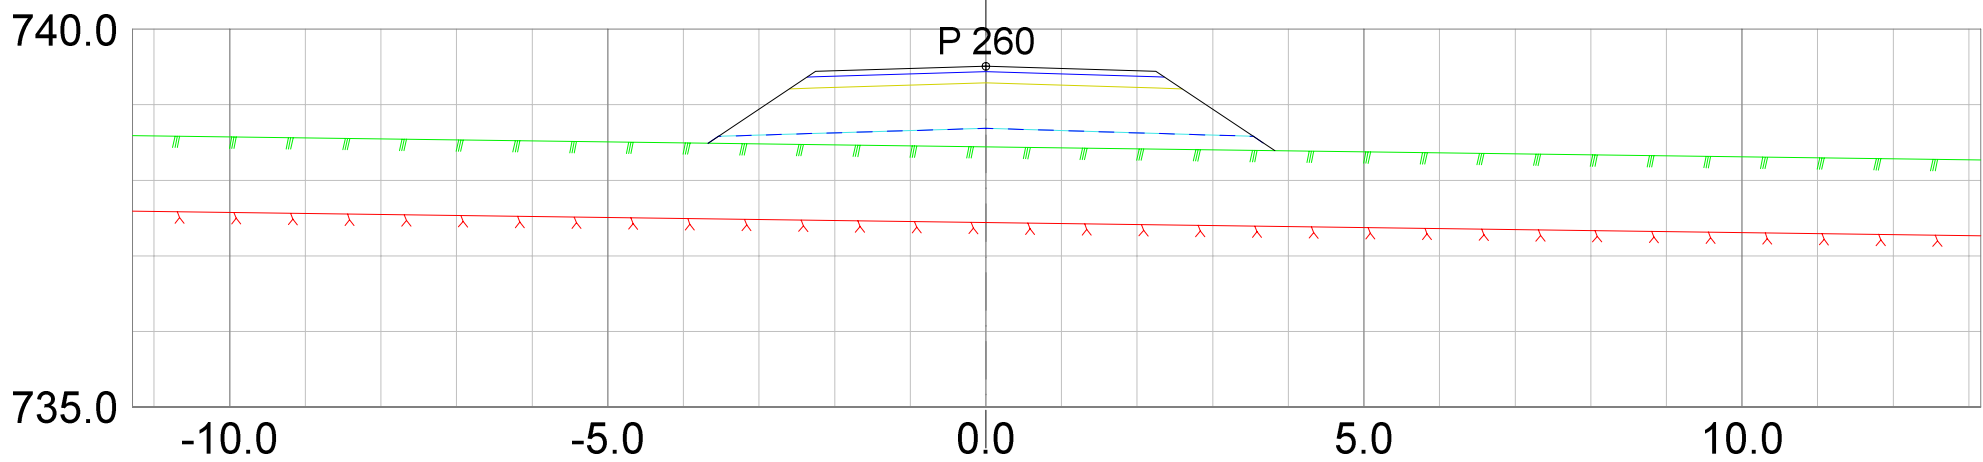

REV.	ANT.	REVIDERING GJELDER	SIGN.	DATO

 <p>Landskapsarkitektur / arealplanlegging          Post/besøksadresse, Sentrum 11, 3630 Radberg          Besøksadresse, Nymens torg 11, 3611 Kongsberg          Mob: 45205513 / 94801504          epost: joar@planogressurs.no          www.planogressurs.no</p>	
TEGNET	JAH
KONTR.	
MÅL	1:100 (A3)
DATO	25.06.2021

<h2>Tverrprofiler- veg A</h2> <p>Detaljreguleringsplan 453 Høgfjell hytteområde</p>			
SAK NR.	TEGN.NR.	REV.	
PR1833	01	A	

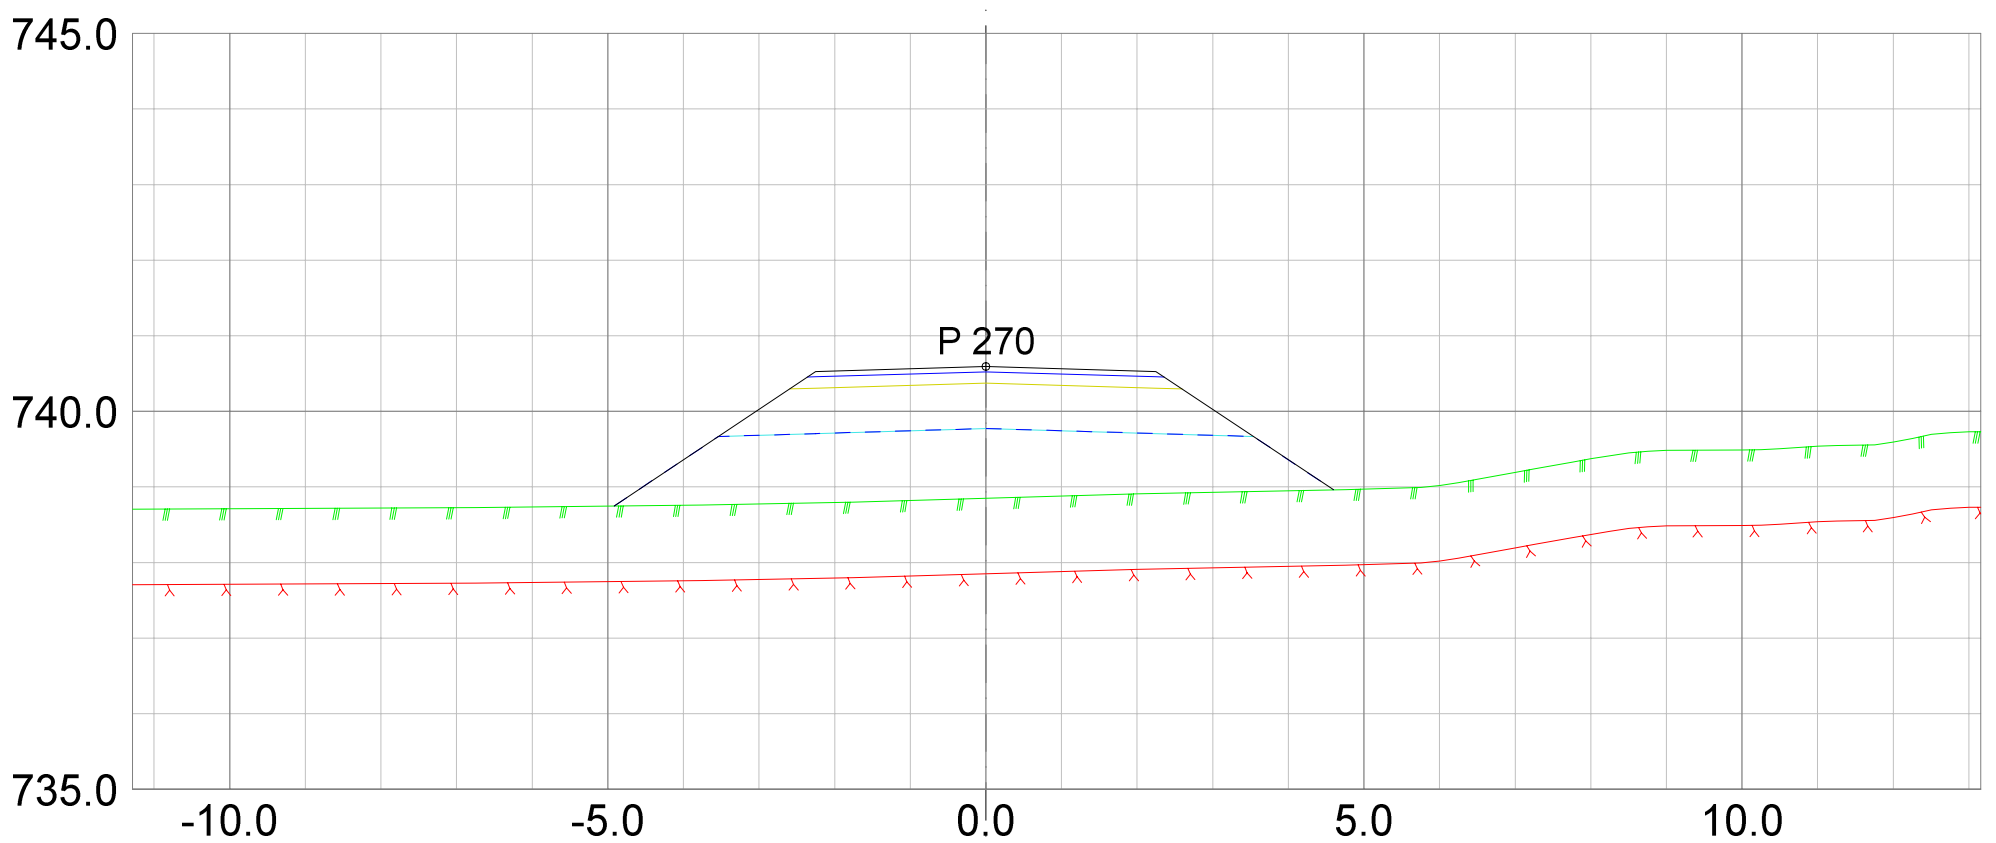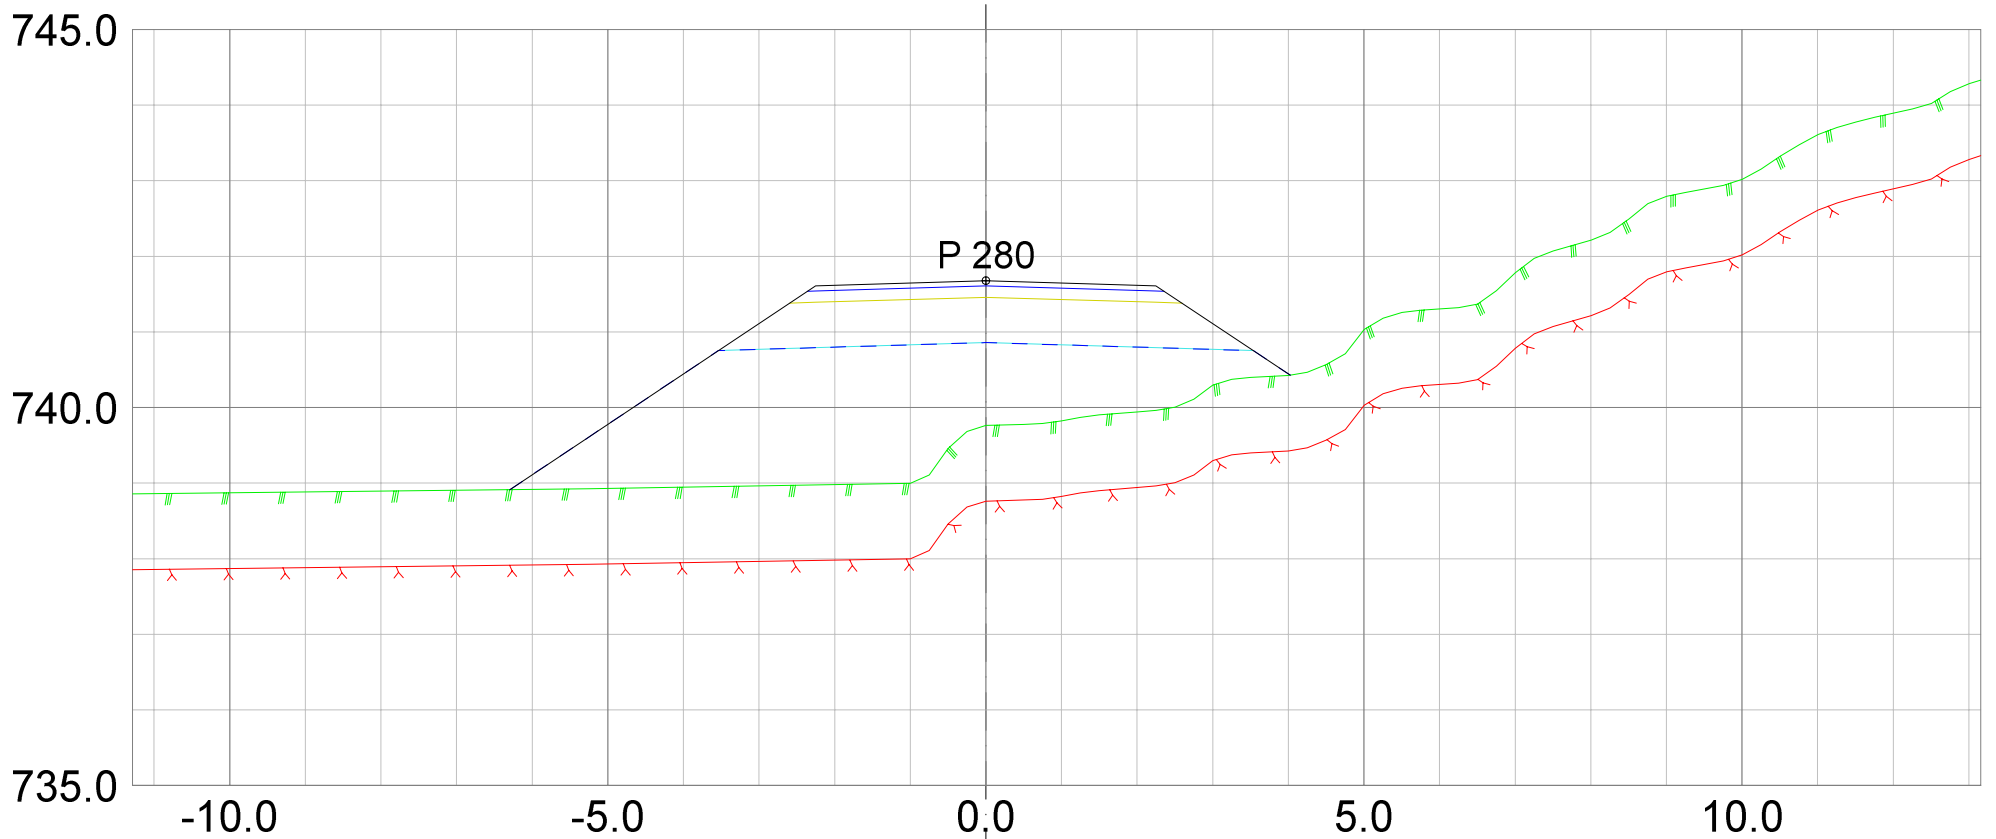

REV.	ANT.	REVIDERING GJELDER	SIGN.	DATO


**Plan &ressurs**  
 Landskapsarkitektur / arealplanlegging  
 Post/besøksadresse, Sentrum 11, 3630 Radberg  
 Besøksadresse: Nymøens torg 11, 3611 Kongsberg  
 Mob: 45205513 / 94801504  
 epost: joar@planogressurs.no  
 www.planogressurs.no

TEGNET	JAH
KONTR.	
MÅL	1:100 (A3)
DATO	25.06.2021

## Tverrprofiler- veg A

Detaljreguleringsplan 453 Høgfjell hytteområde

SAK NR.	TEGN.NR.	REV.
PR1833	01	A

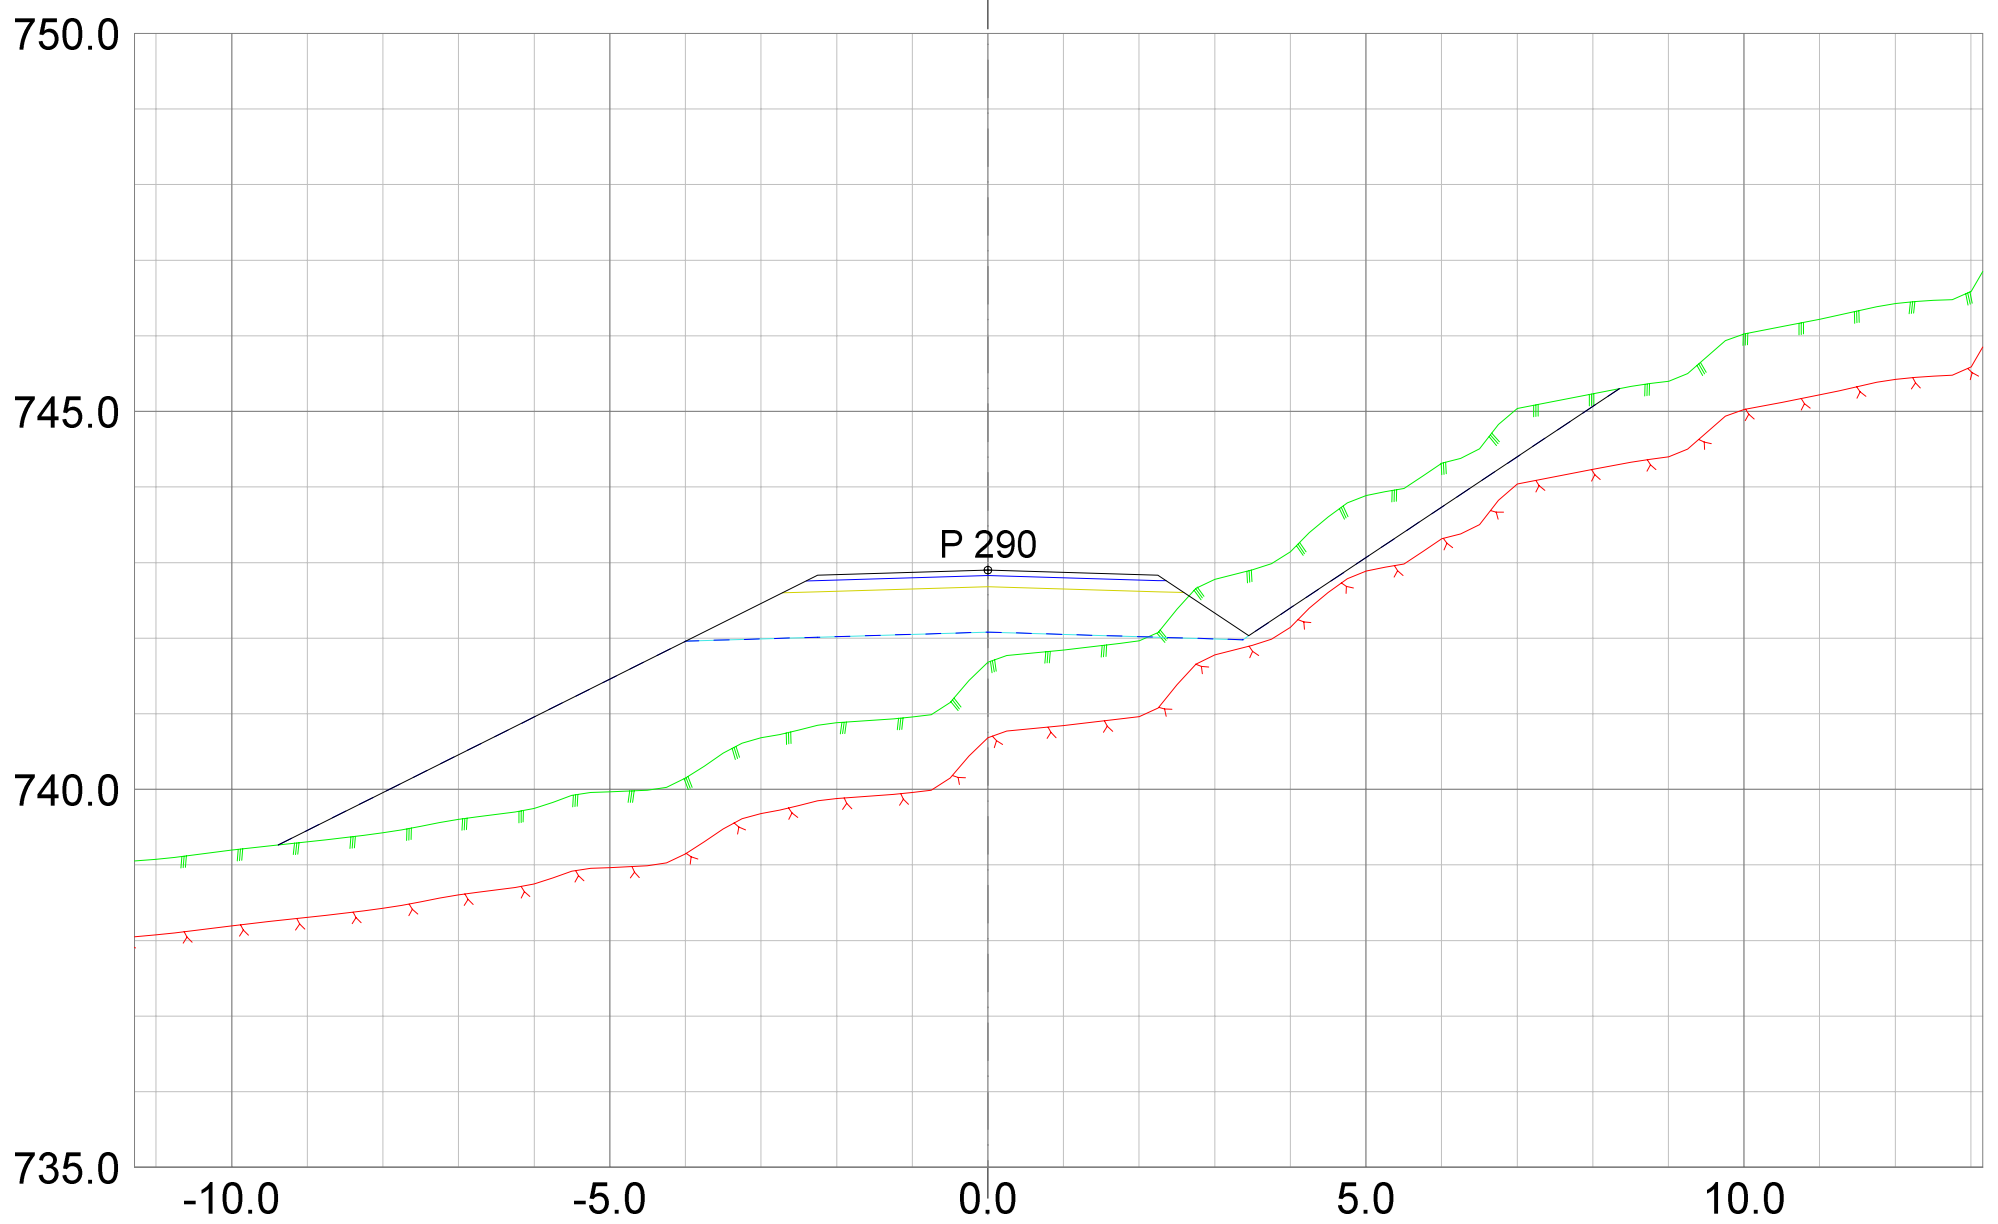

REV.	ANT.	REVIDERING GJELDER	SIGN.	DATO

**Plan**  
&ressurs


Landskapsarkitektur / arealplanlegging  
Post/besøksadresse, Sentrum 11, 3630 Radberg  
Besøksadresse: Nymøens torg 11, 3611 Kongsberg  
Mob: 45205513 / 94801504  
epost: joar@planogressurs.no  
www.planogressurs.no

TEGNET	JAH
KONTR.	
MÅL	1:100 (A3)
DATO	25.06.2021

## Tverrprofiler- veg A


Detaljreguleringsplan 453 Høgfjell hytteområde

SAK NR.	TEGN.NR.	REV.
PR1833	01	A

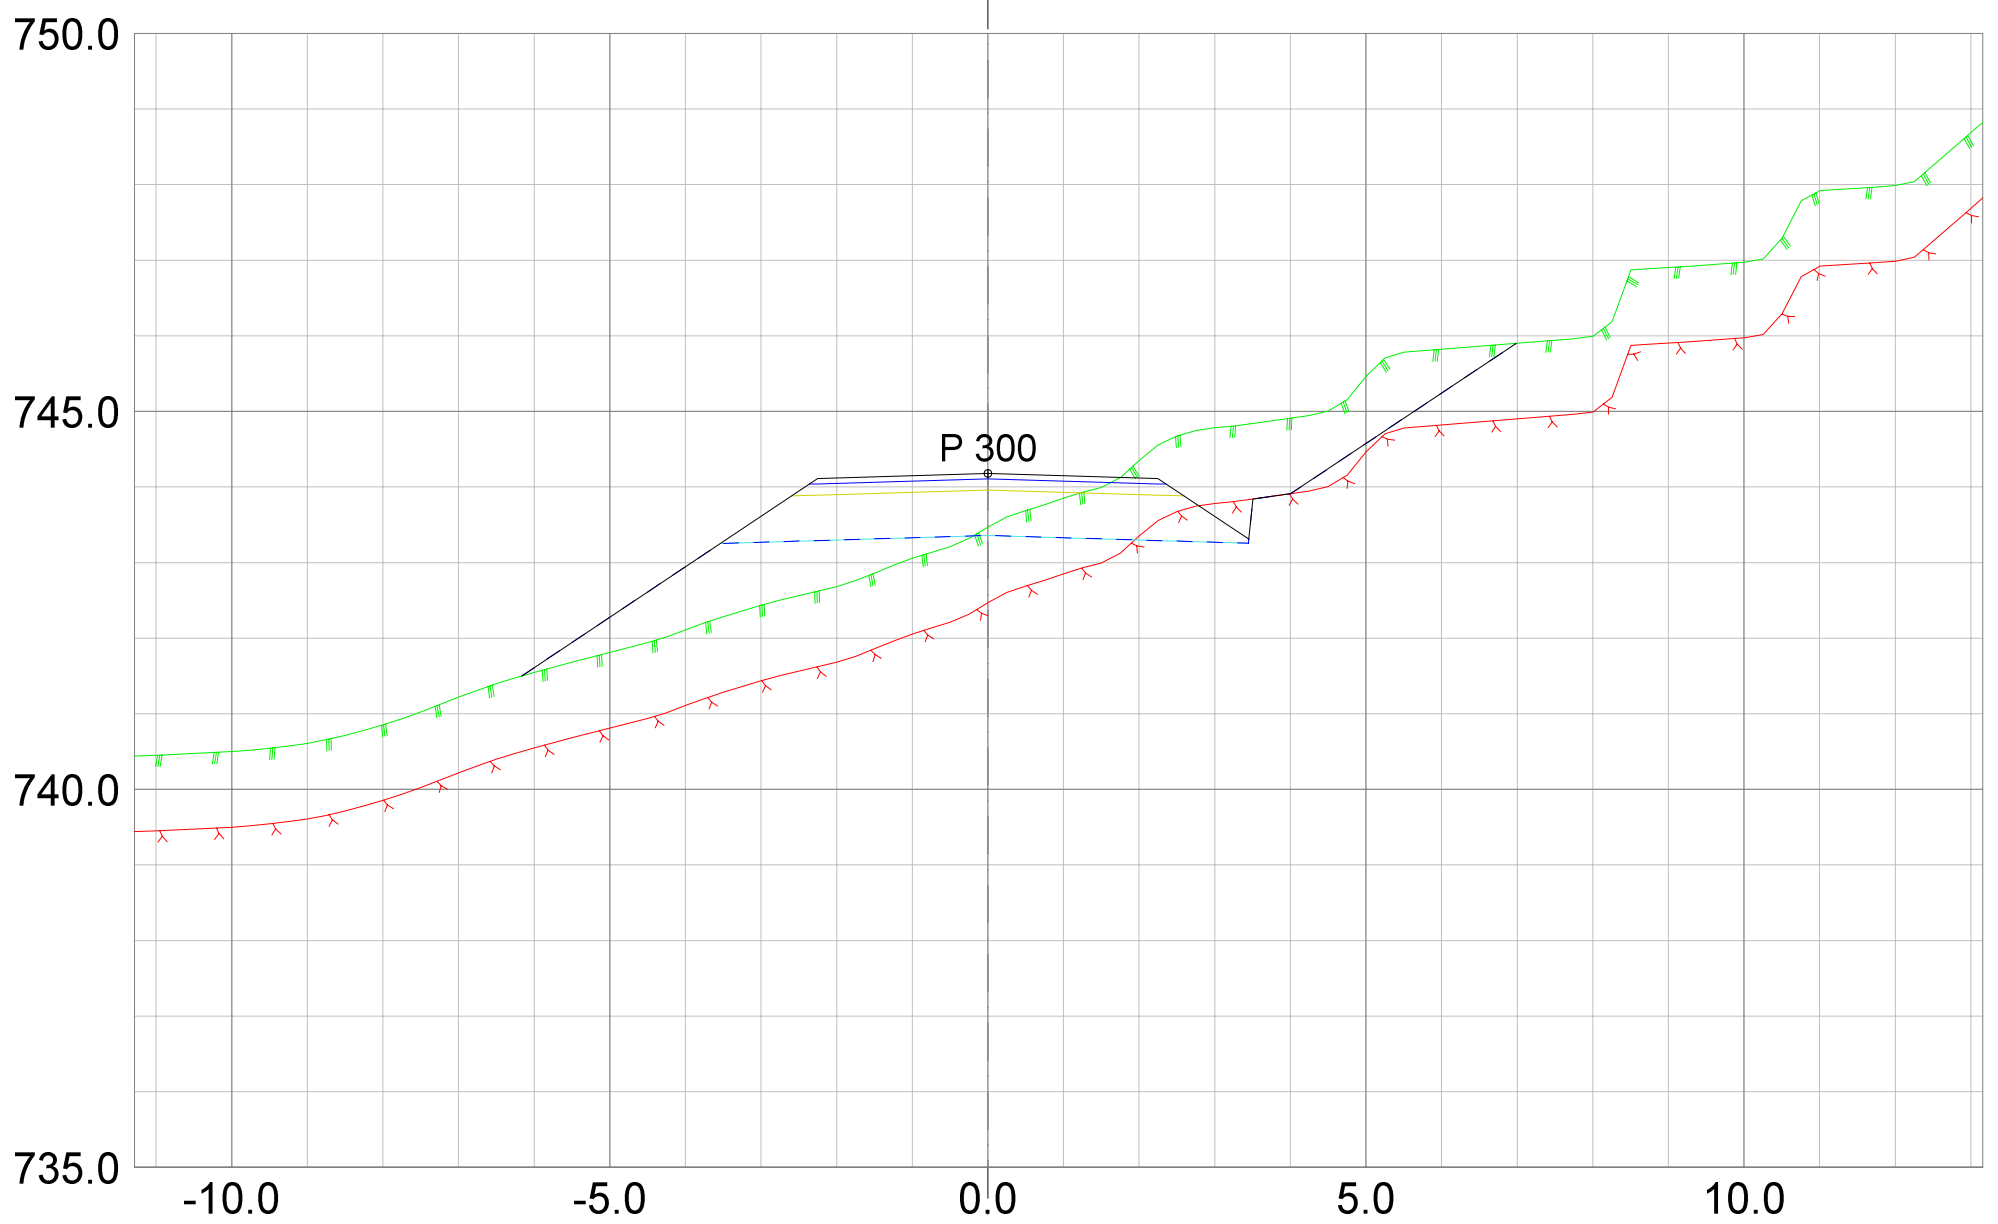


REV.	ANT.	REVIDERING GJELDER	SIGN.	DATO


 <small>Landskapsarkitektur / arealplanlegging Post/besøksadresse, Sentrum 11, 3630 Radberg Besøksadresse: Nymøens torg 11, 3611 Kongsberg Mob: 45205513 / 94801504 epost: joar@planogressurs.no www.planogressurs.no</small>		<h2>Tverrprofiler- veg A</h2> <p>Detaljreguleringsplan 453 Høgfjell hytteområde</p>		
TEGNET	JAH	SAK NR.	TEGN.NR.	REV.
KONTR.		PR1833	01	A
MÅL	1:100 (A3)			
DATO	25.06.2021			

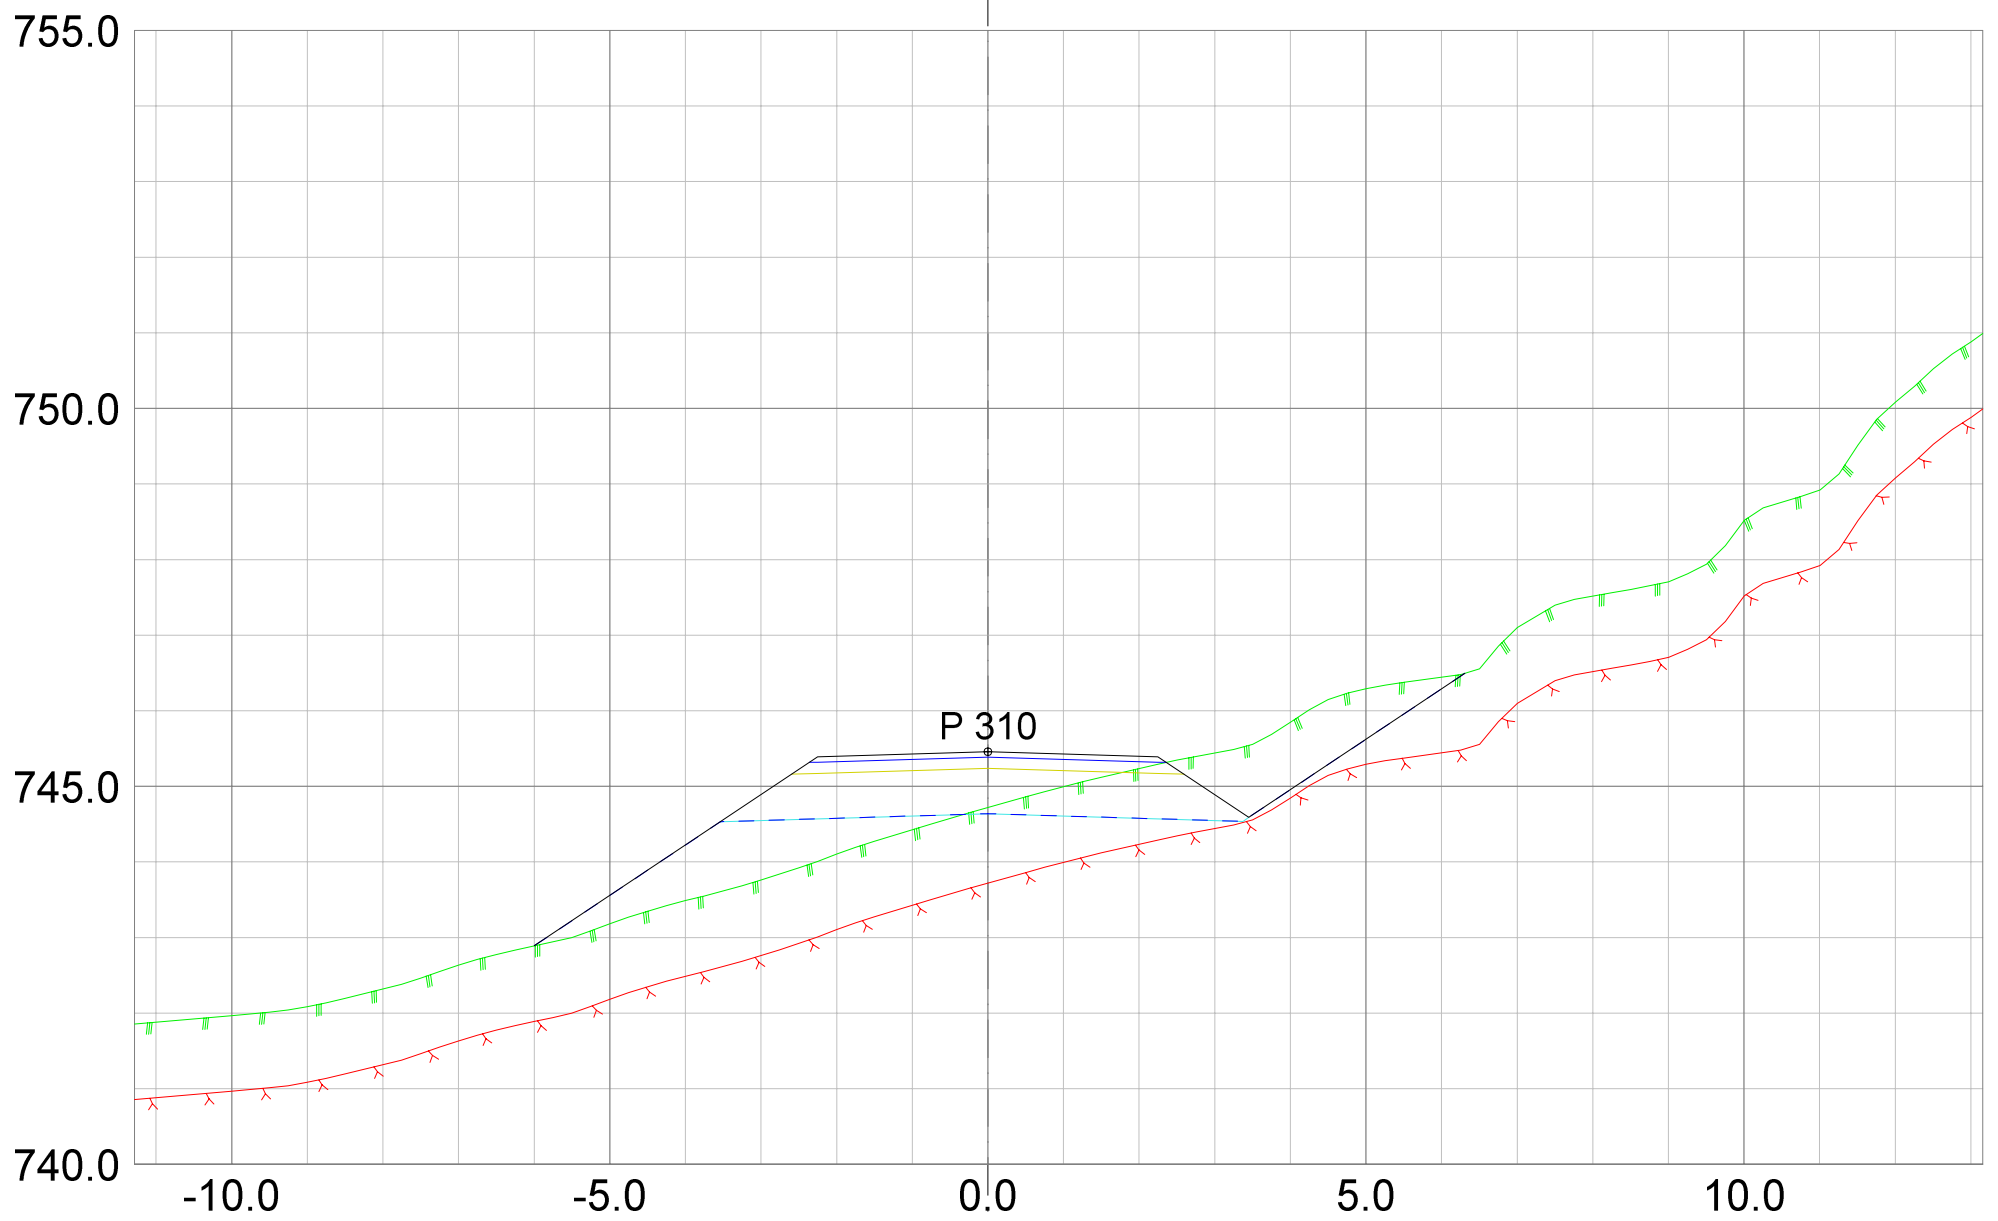


REV.	ANT.	REVIDERING GJELDER	SIGN.	DATO
------	------	--------------------	-------	------



 <small>Landskapsarkitektur / arealplanlegging Post/besøksadresse, Sentrum 11, 3630 Radberg Besøksadresse: Nymøens torg 11, 3611 Kongsberg Mob: 45205513 / 94801504 epost: joar@planogressurs.no www.planogressurs.no</small>		<h2>Tverrprofiler- veg A</h2> <p>Detaljreguleringsplan 453 Høgfjell hytteområde</p>		
TEGNET	JAH	SAK NR.	TEGN.NR.	REV.
KONTR.		PR1833	01	A
MÅL	1:100 (A3)			
DATO	25.06.2021			



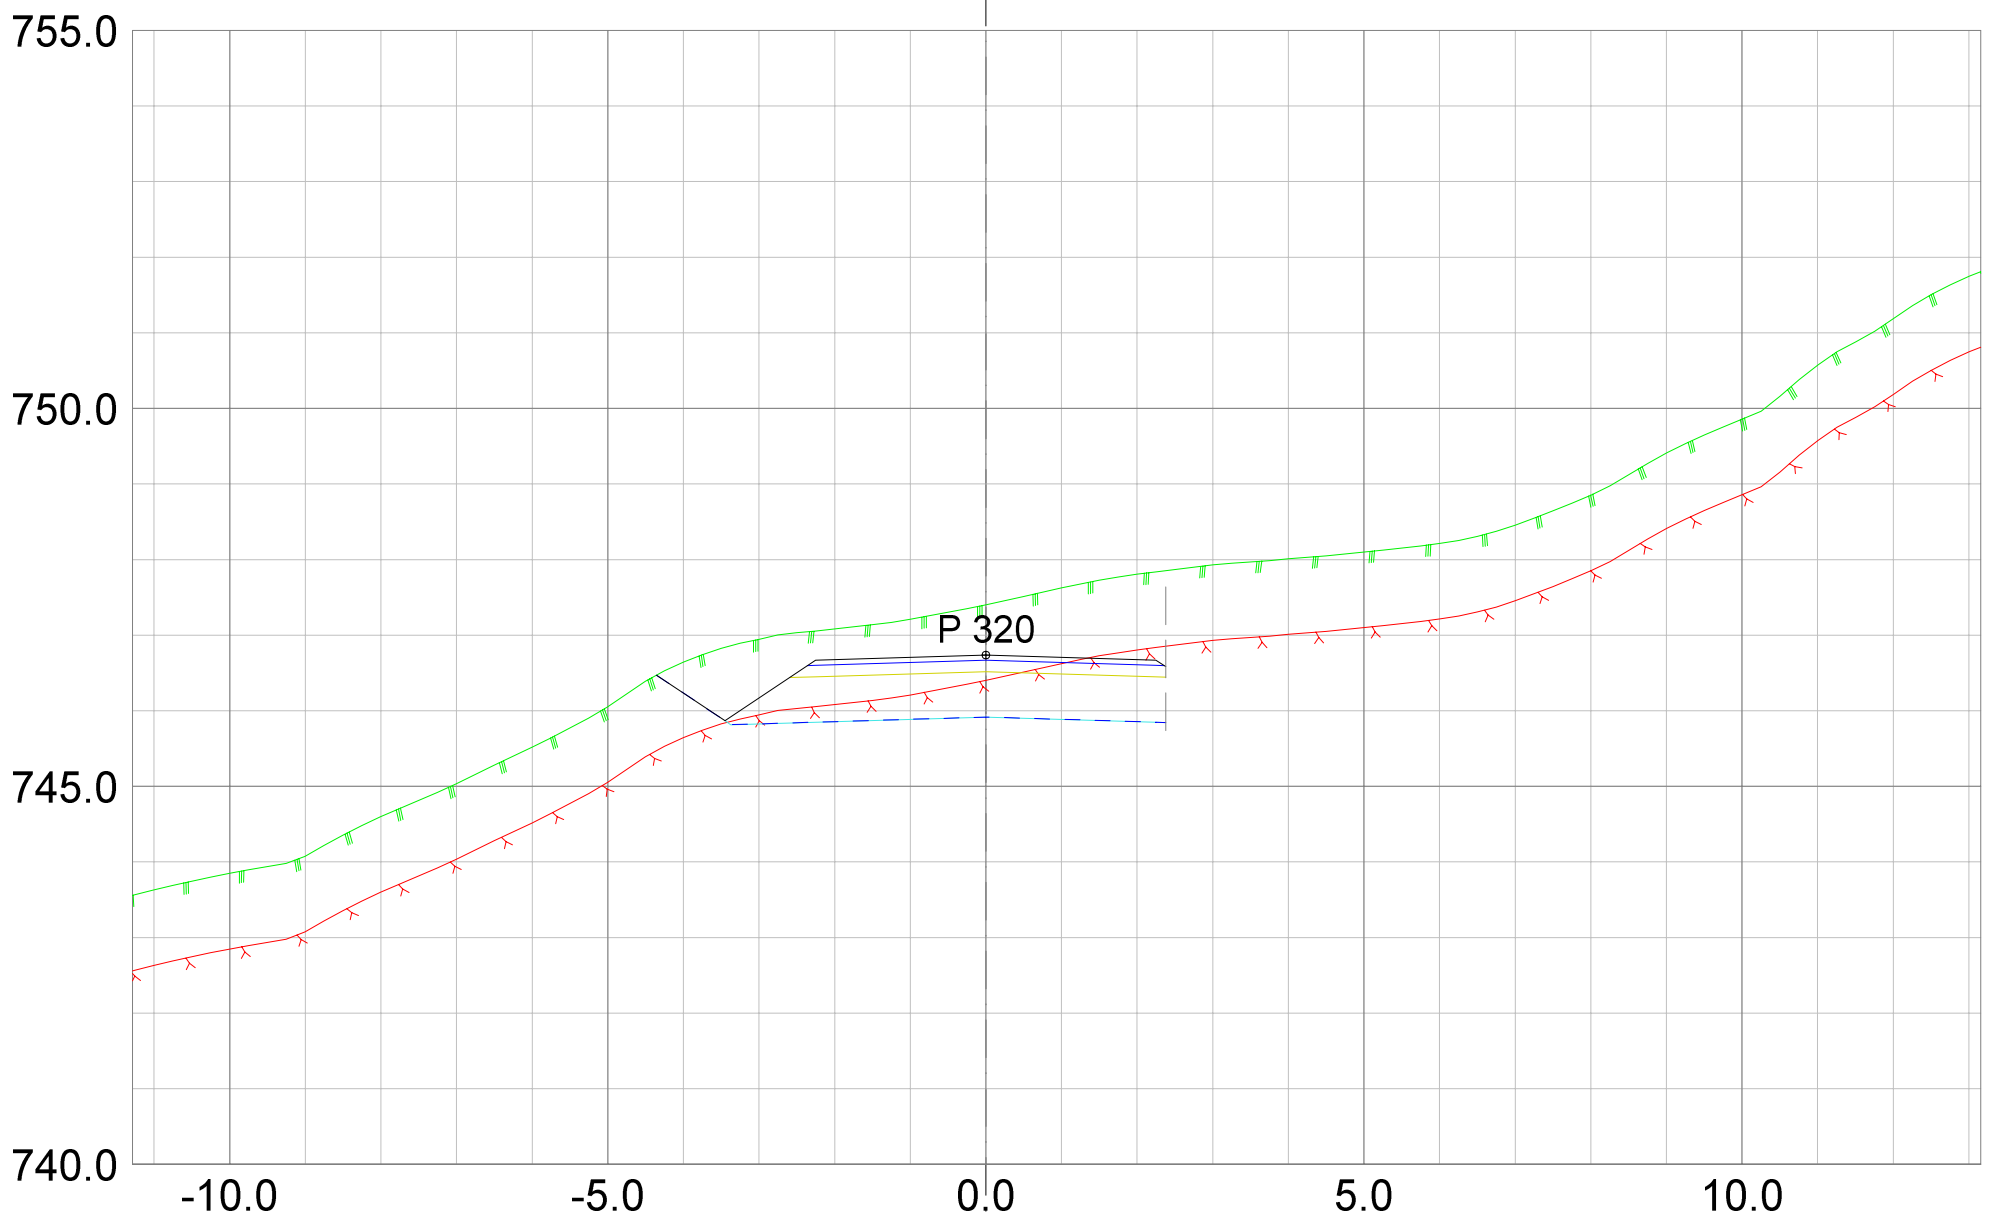

REV.	ANT.	REVIDERING GJELDER	SIGN.	DATO
------	------	--------------------	-------	------

 <small>Landskapsarkitektur / arealplanlegging Post/besøksadresse, Sentrum 11, 3630 Radberg Besøksadresse: Nymøens torg 11, 3611 Kongsberg Mob: 45205513 / 94801504 epost: joar@planogressurs.no www.planogressurs.no</small>		<h2>Tverrprofiler- veg A</h2> <p>Detaljreguleringsplan 453 Høgfjell hytteområde</p>		
TEGNET	JAH	SAK NR.	TEGN.NR.	REV.
KONTR.				
MÅL	1:100 (A3)	PR1833	01	A
DATO	25.06.2021			

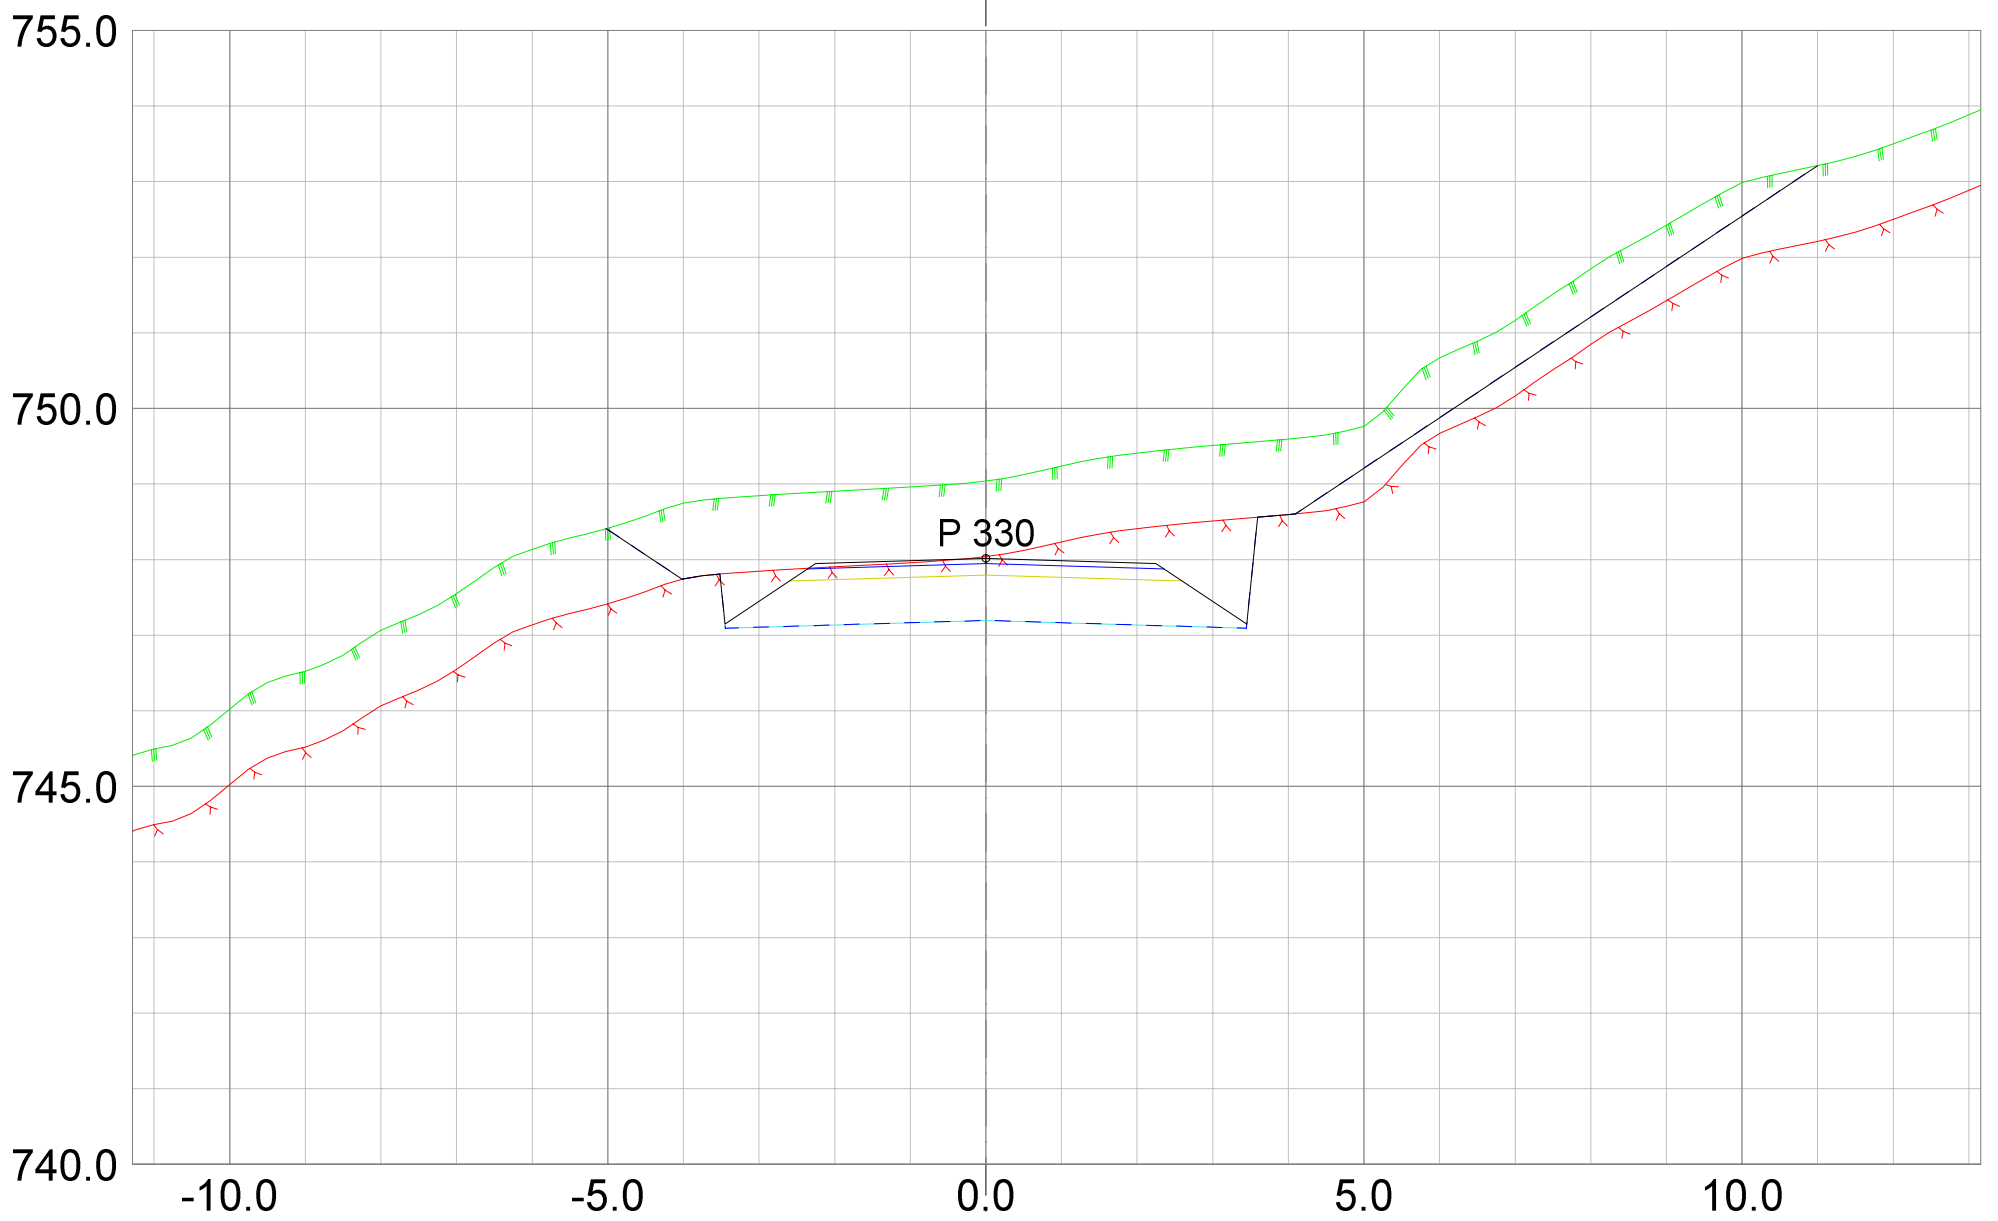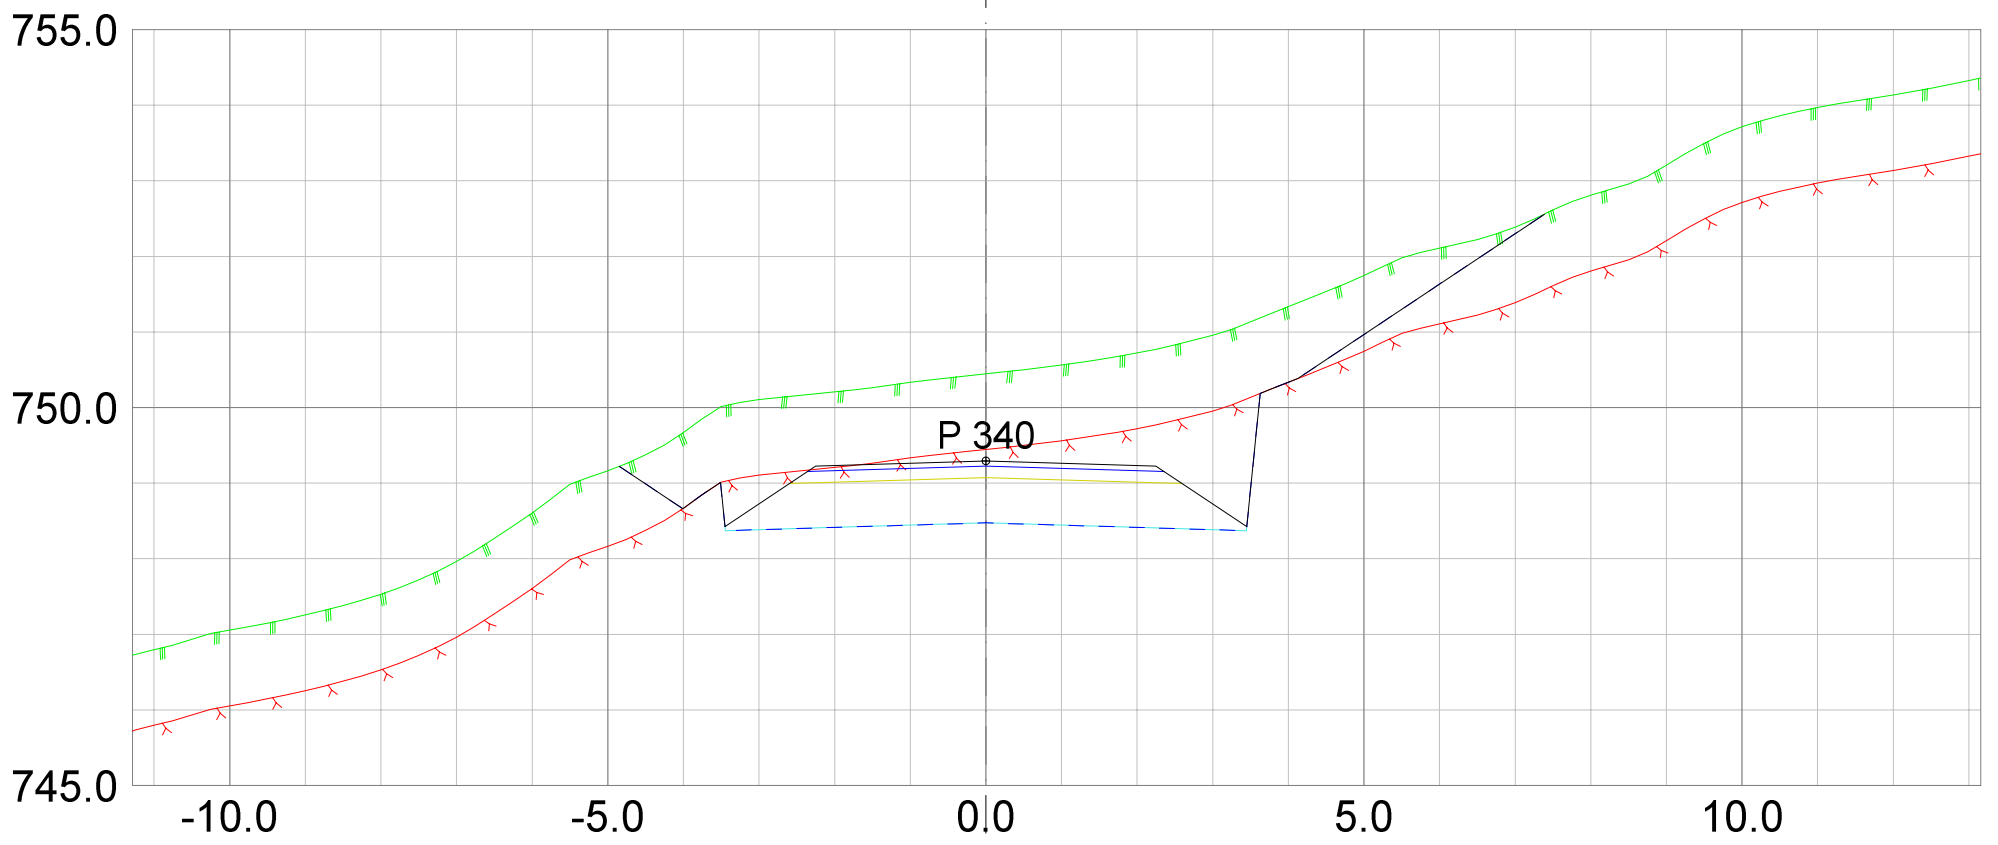

REV. ANT.	REVIDERING GJELDER	SIGN.	DATO

**Plan**  
&ressurs



Landskapsarkitektur / arealplanlegging  
Post/besøksadresse, Sentrum 11, 3630 Radberg  
Besøksadresse: Nymens torg 11, 3611 Kongsberg  
Mob: 45205513 / 94801504  
epost: joar@planogressurs.no  
www.planogressurs.no

TEGNET	JAH
KONTR.	
MÅL	1:100 (A3)
DATO	25.06.2021

## Tverrprofiler- veg A

Detaljreguleringsplan 453 Høgfjell hytteområde

SAK NR.	TEGN.NR.	REV.
PR1833	01	A

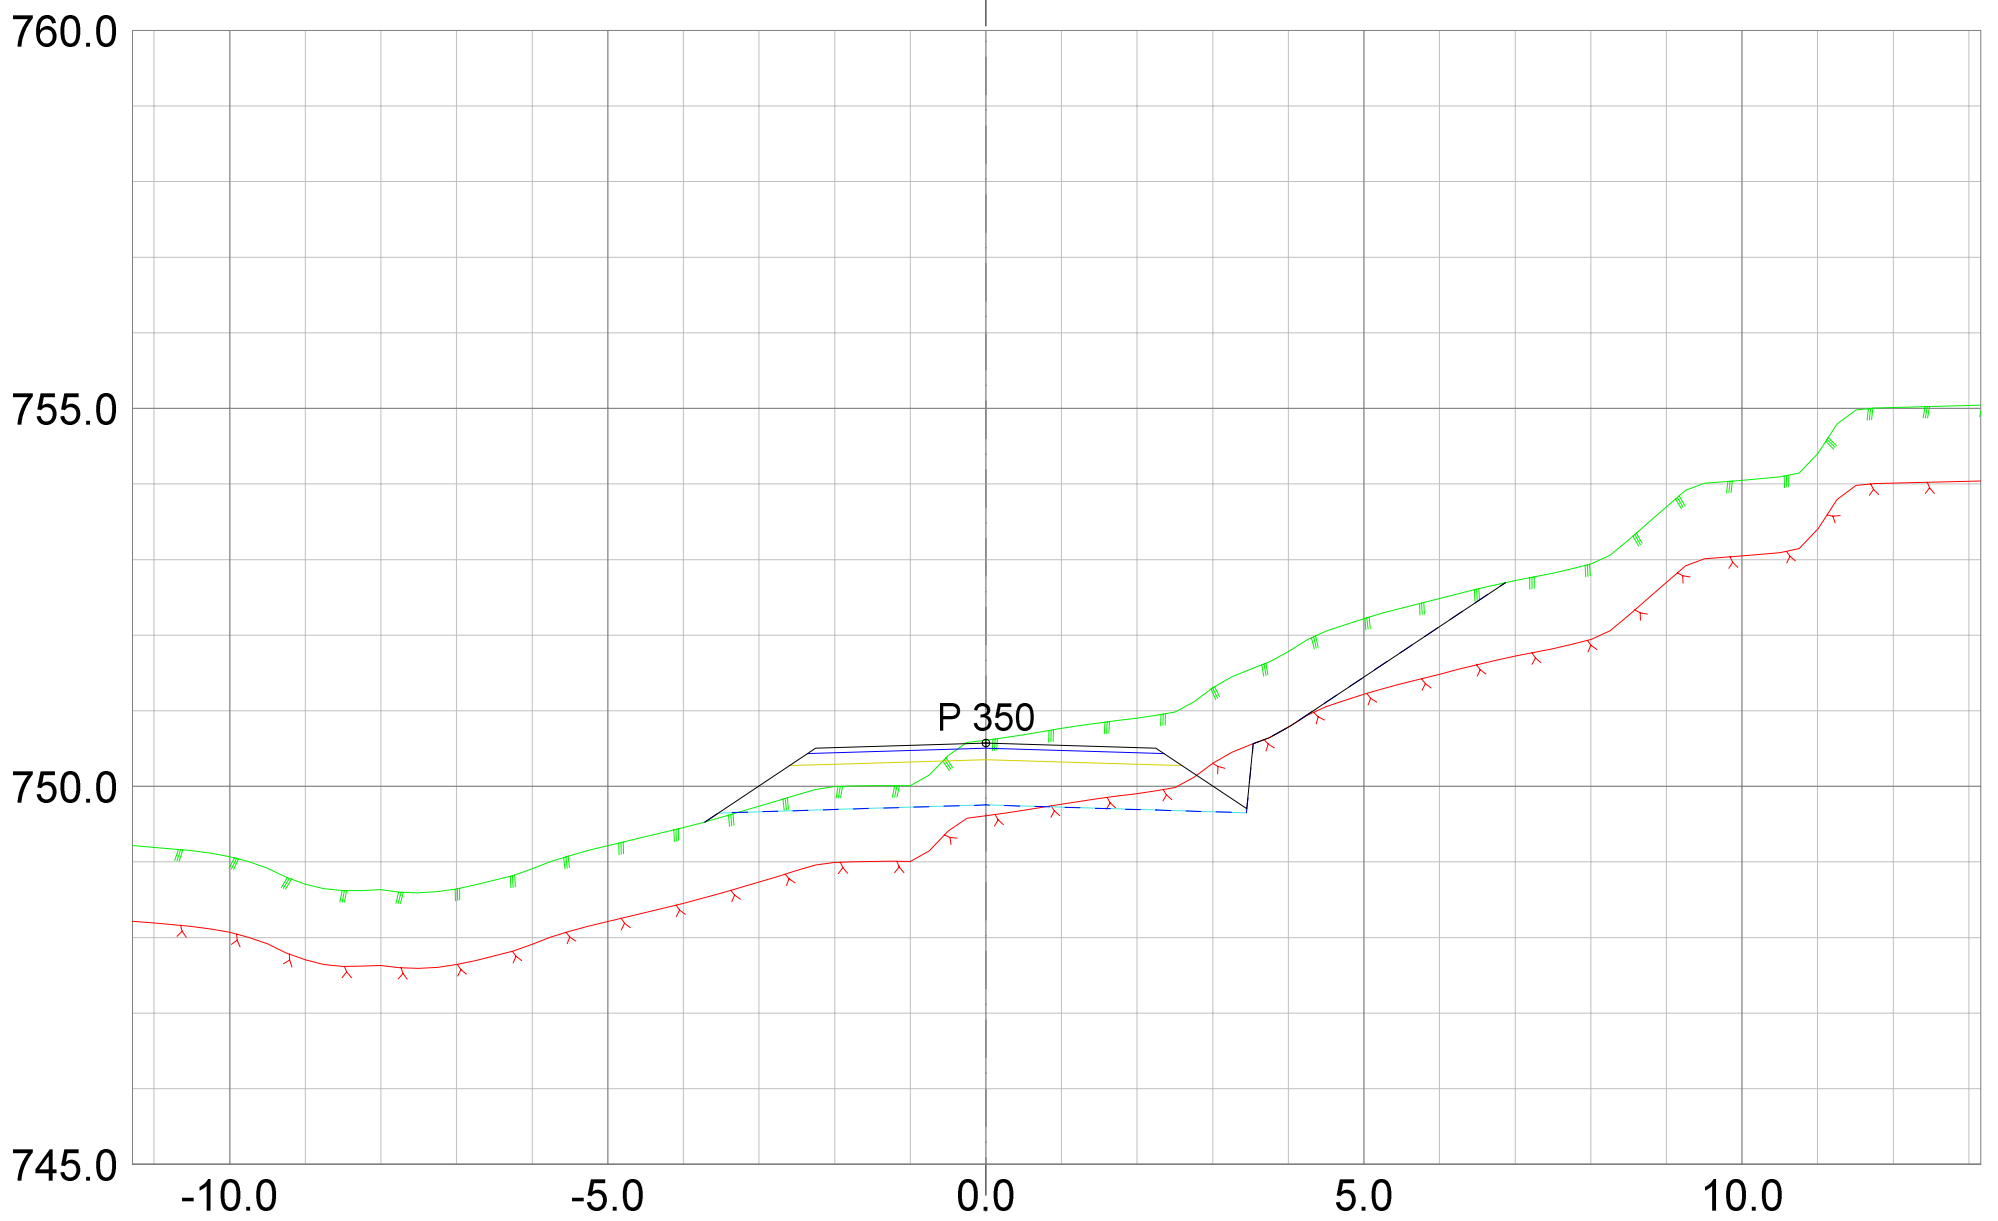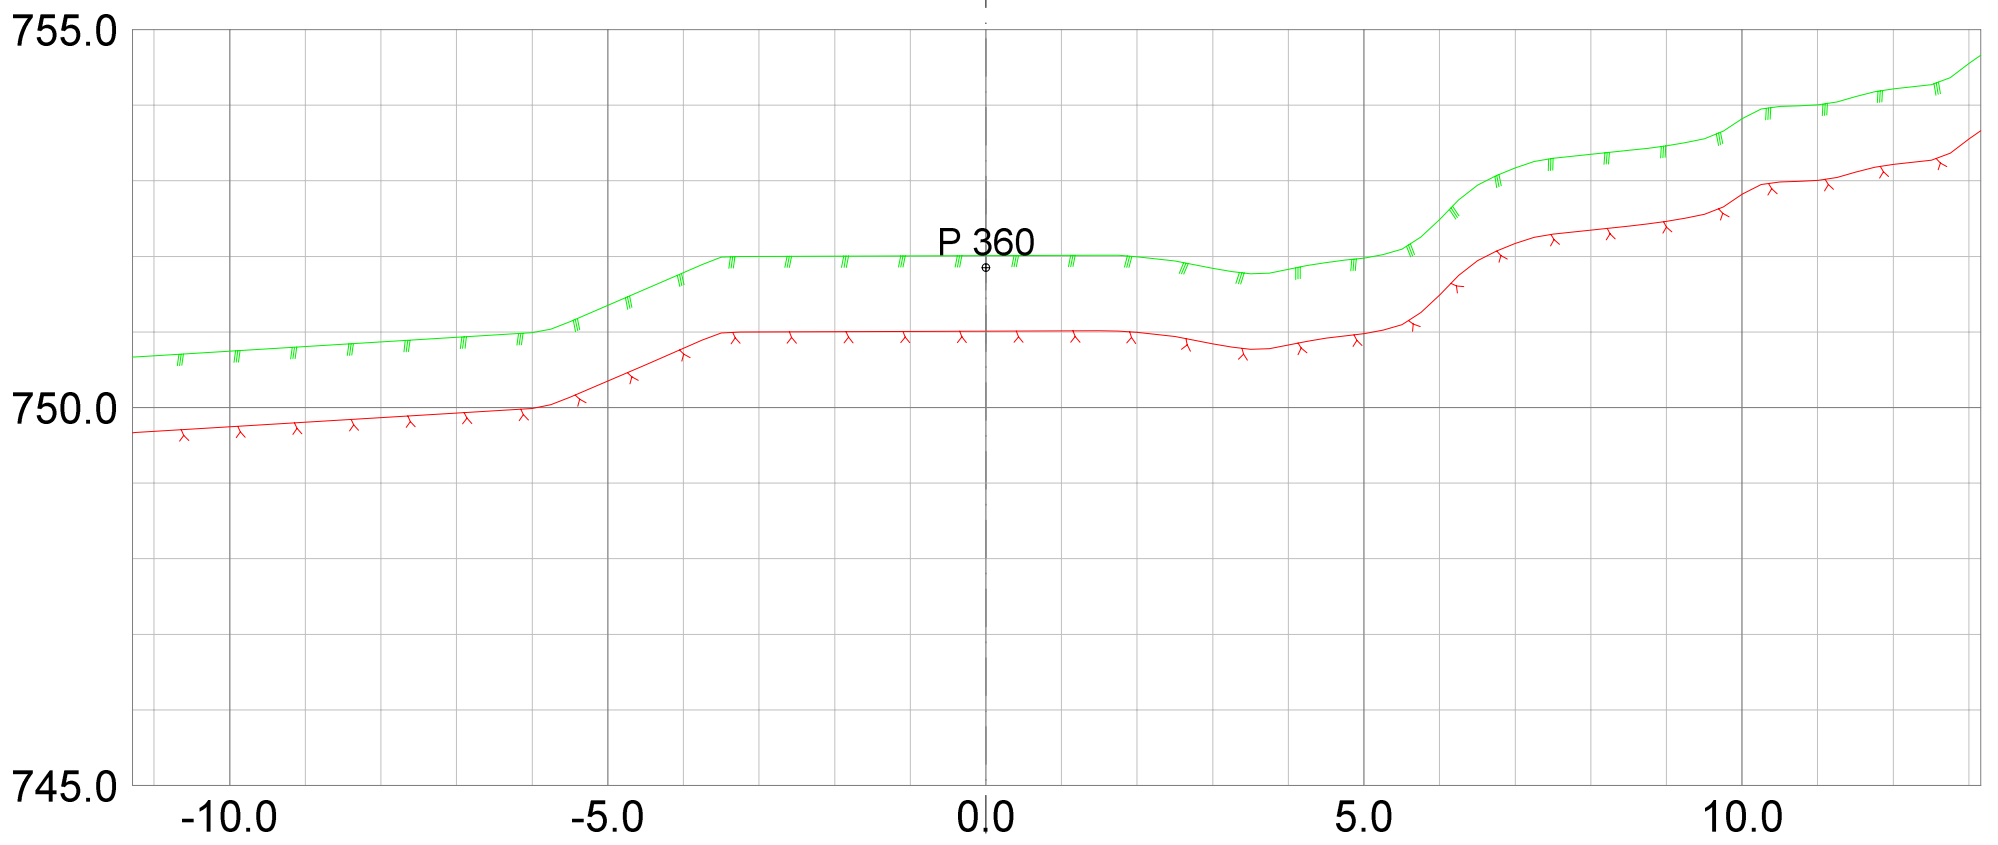

REV.	ANT.	REVIDERING GJELDER	SIGN.	DATO




**Plan &ressurs**  
 Landskapsarkitektur / arealplanlegging  
 Post/besøksadresse, Sentrum 11, 3630 Radberg  
 Besøksadresse: Nymens torg 11, 3611 Kongsberg  
 Mob: 45205513 / 94801504  
 epost: joar@planogressurs.no  
 www.planogressurs.no

TEGNET	JAH
KONTR.	
MÅL	1:100 (A3)
DATO	25.06.2021

## Tverrprofiler- veg A

Detaljreguleringsplan 453 Høgfjell hytteområde

SAK NR.	TEGN.NR.	REV.
PR1833	01	A

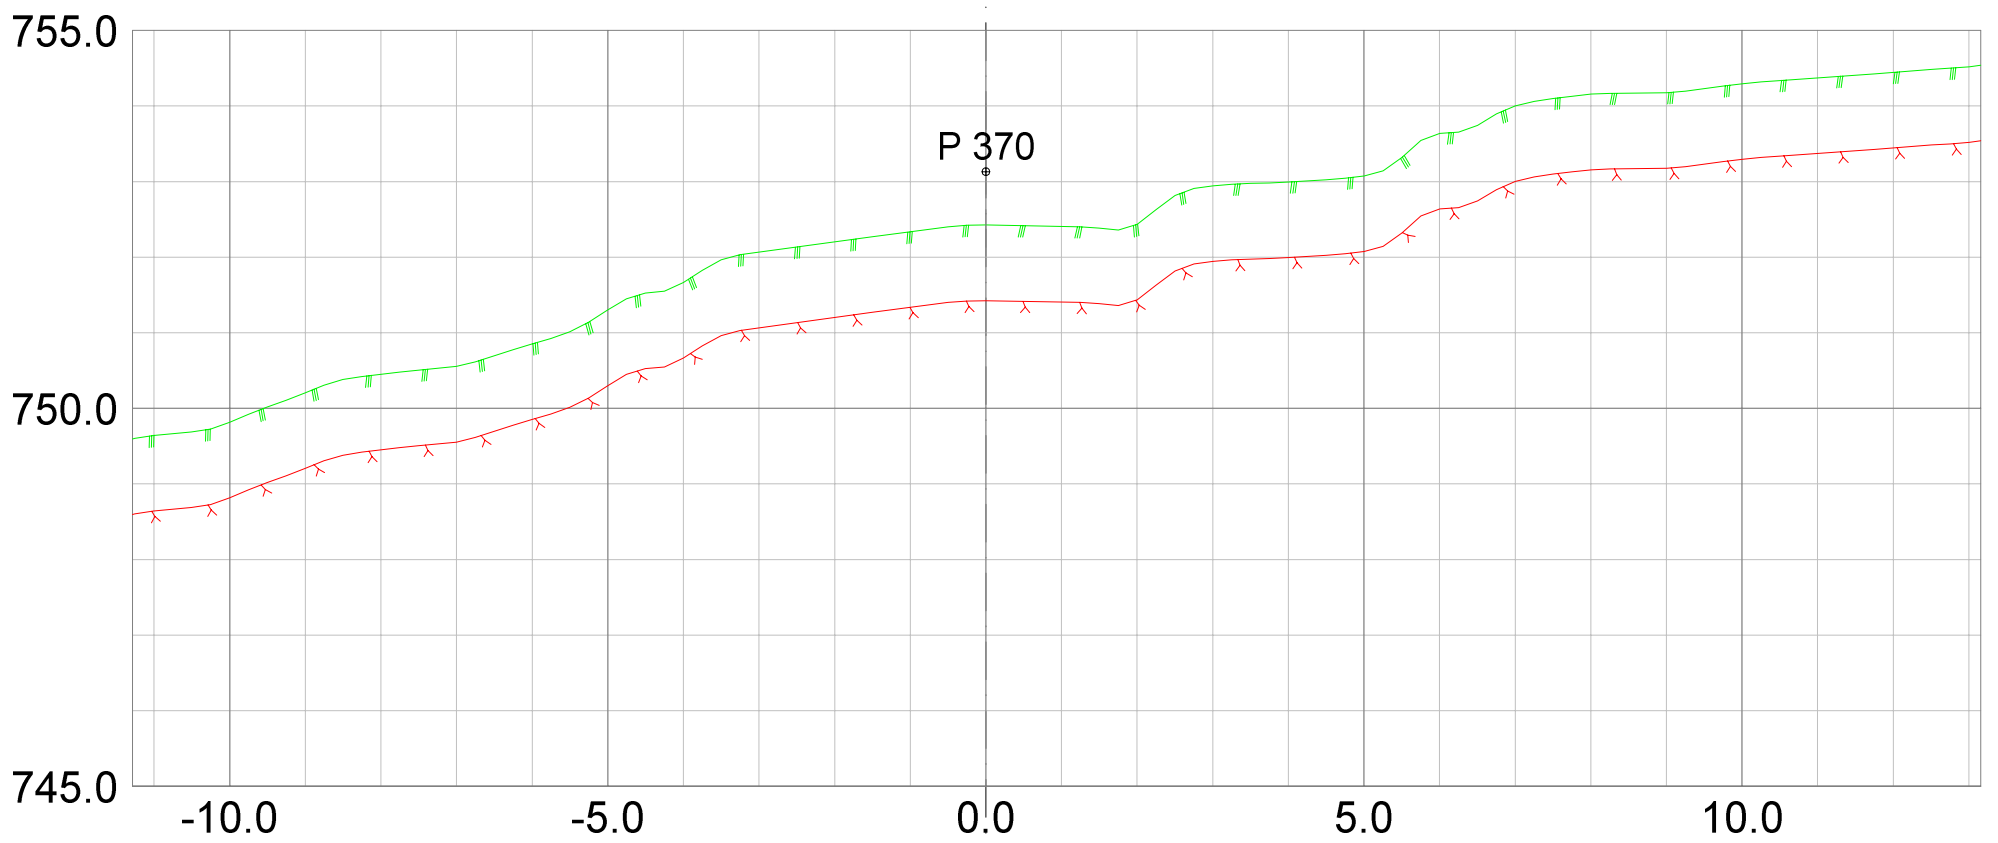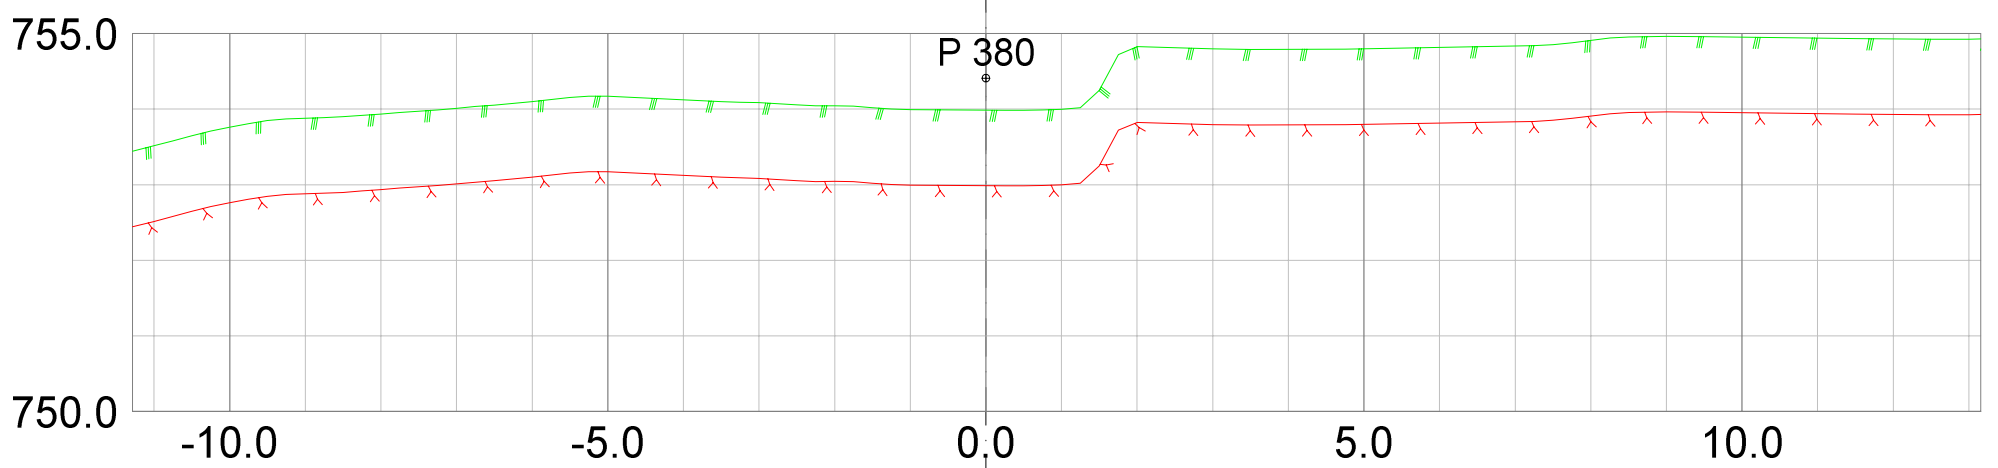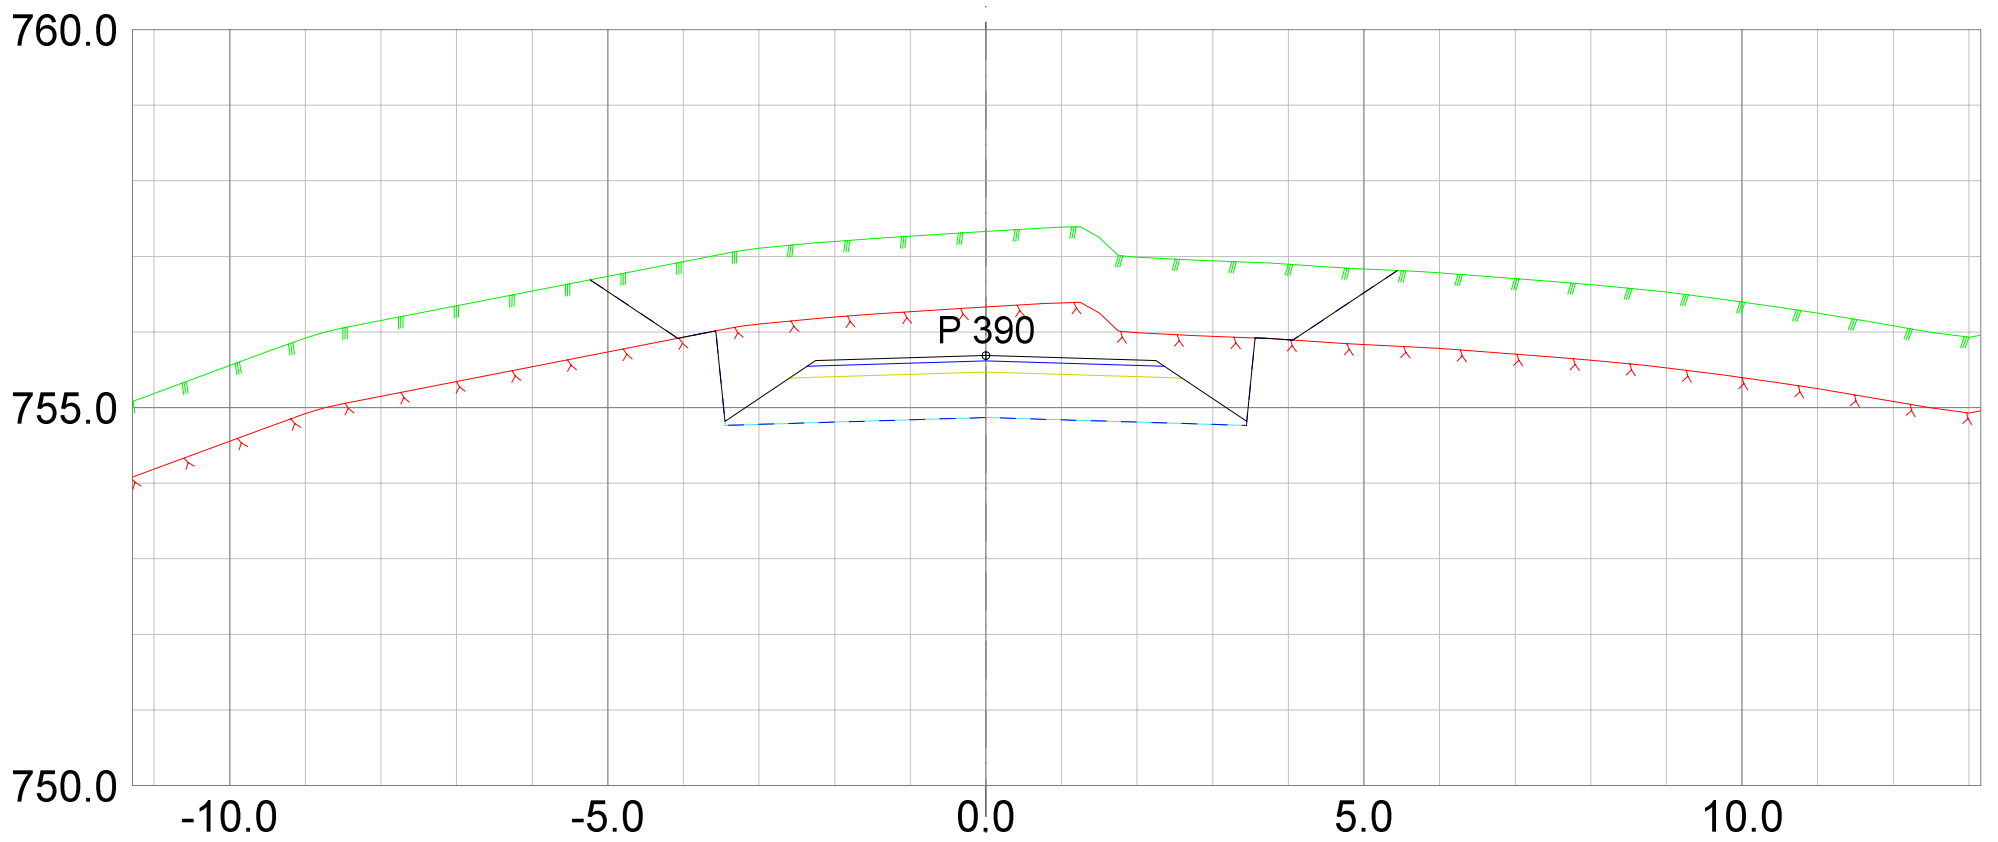

REV. ANT.	REVIDERING GJELDER	SIGN.	DATO
-----------	--------------------	-------	------



**Plan & ressurs**  
 Landskapsarkitektur / arealplanlegging  
 Post/besøksadresse, Sentrum 11, 3630 Radberg  
 Besøksadresse, Nymens torg 11, 3611 Kongsberg  
 Mob: 45205513 / 94801504  
 epost: joar@planogressurs.no  
 www.planogressurs.no

TEGNET	JAH
KONTR.	
MÅL	1:100 (A3)
DATO	25.06.2021


## Tverrprofiler- veg A

Detaljreguleringsplan 453 Høgfjell hytteområde



SAK NR.	TEGN.NR.	REV.
PR1833	01	A

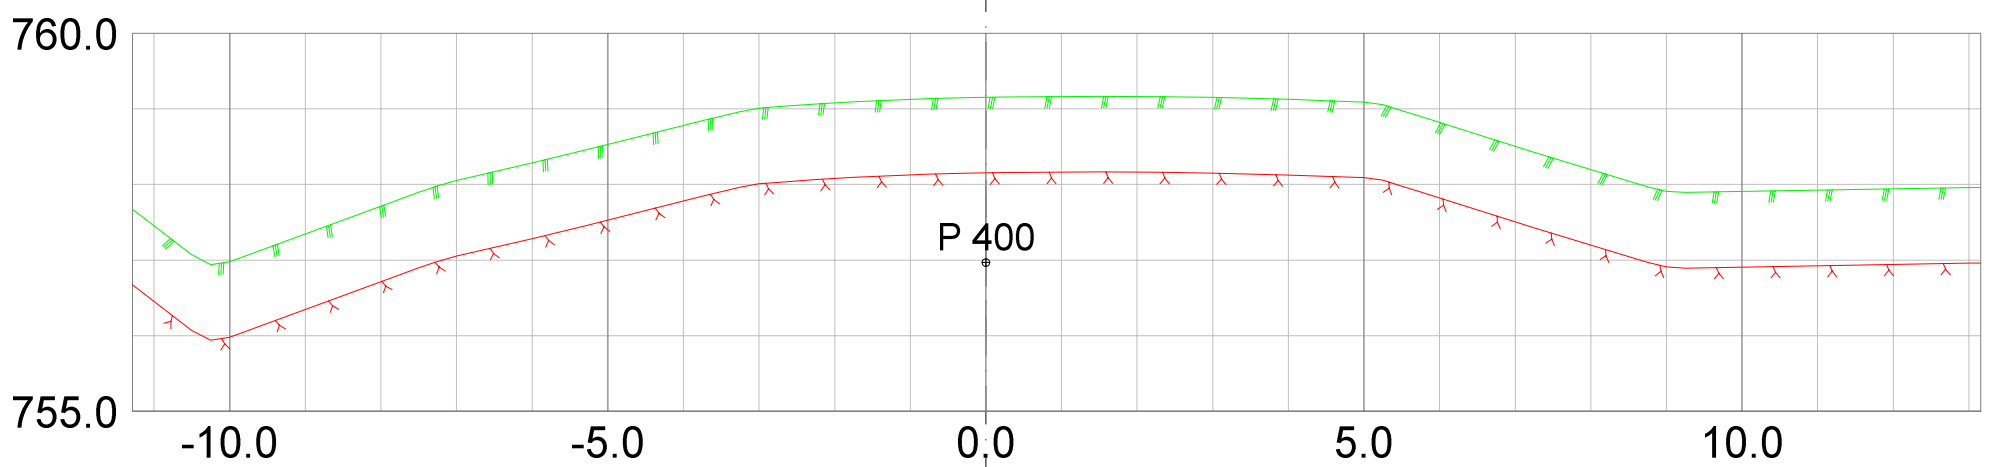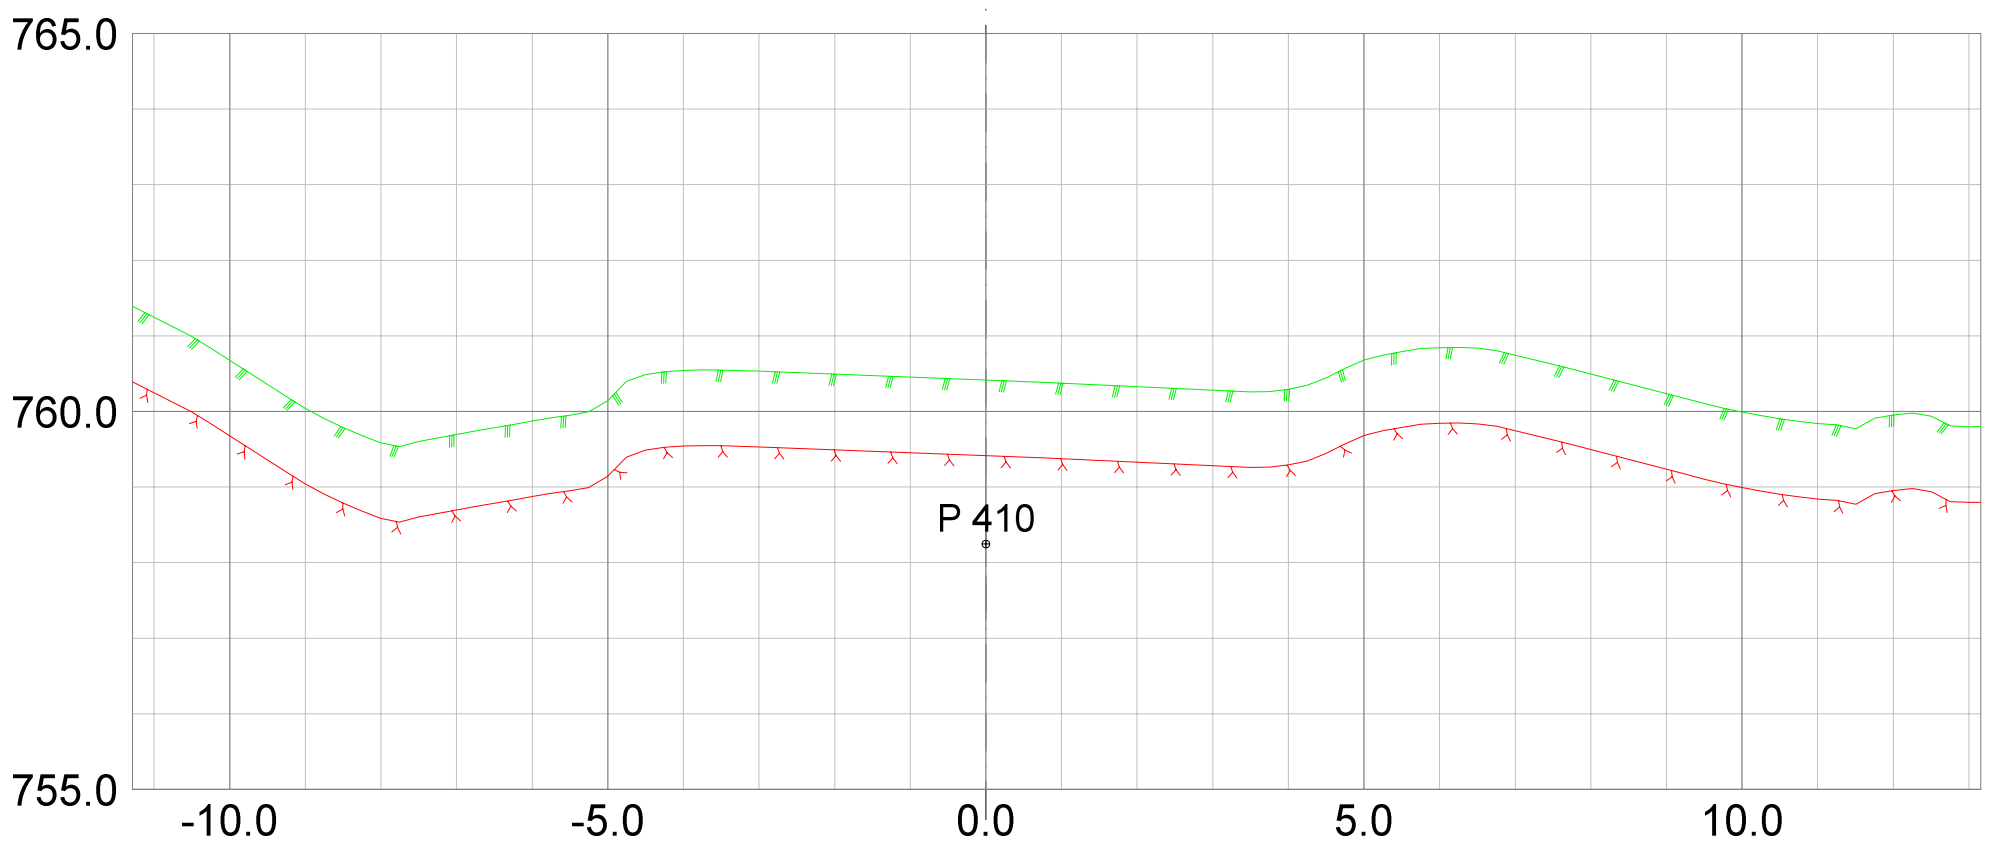

REV.	ANT.	REVIDERING	GJELDER	SIGN.	DATO

 <p>Landskapsarkitektur / arealplanlegging          Post/besøksadresse, Sentrum 11, 3630 Radberg          Besøksadresse, Nymøens torg 11, 3611 Kongsberg          Mob: 45205513 / 94801504          epost: joar@planogressurs.no          www.planogressurs.no</p>	
TEGNET	JAH
KONTR.	
MÅL	1:100 (A3)
DATO	25.06.2021

<h2>Tverrprofiler- veg A</h2> <p>Detaljreguleringsplan 453 Høgfjell hytteområde</p>		
SAK NR.	TEGN.NR.	REV.
PR1833	01	A

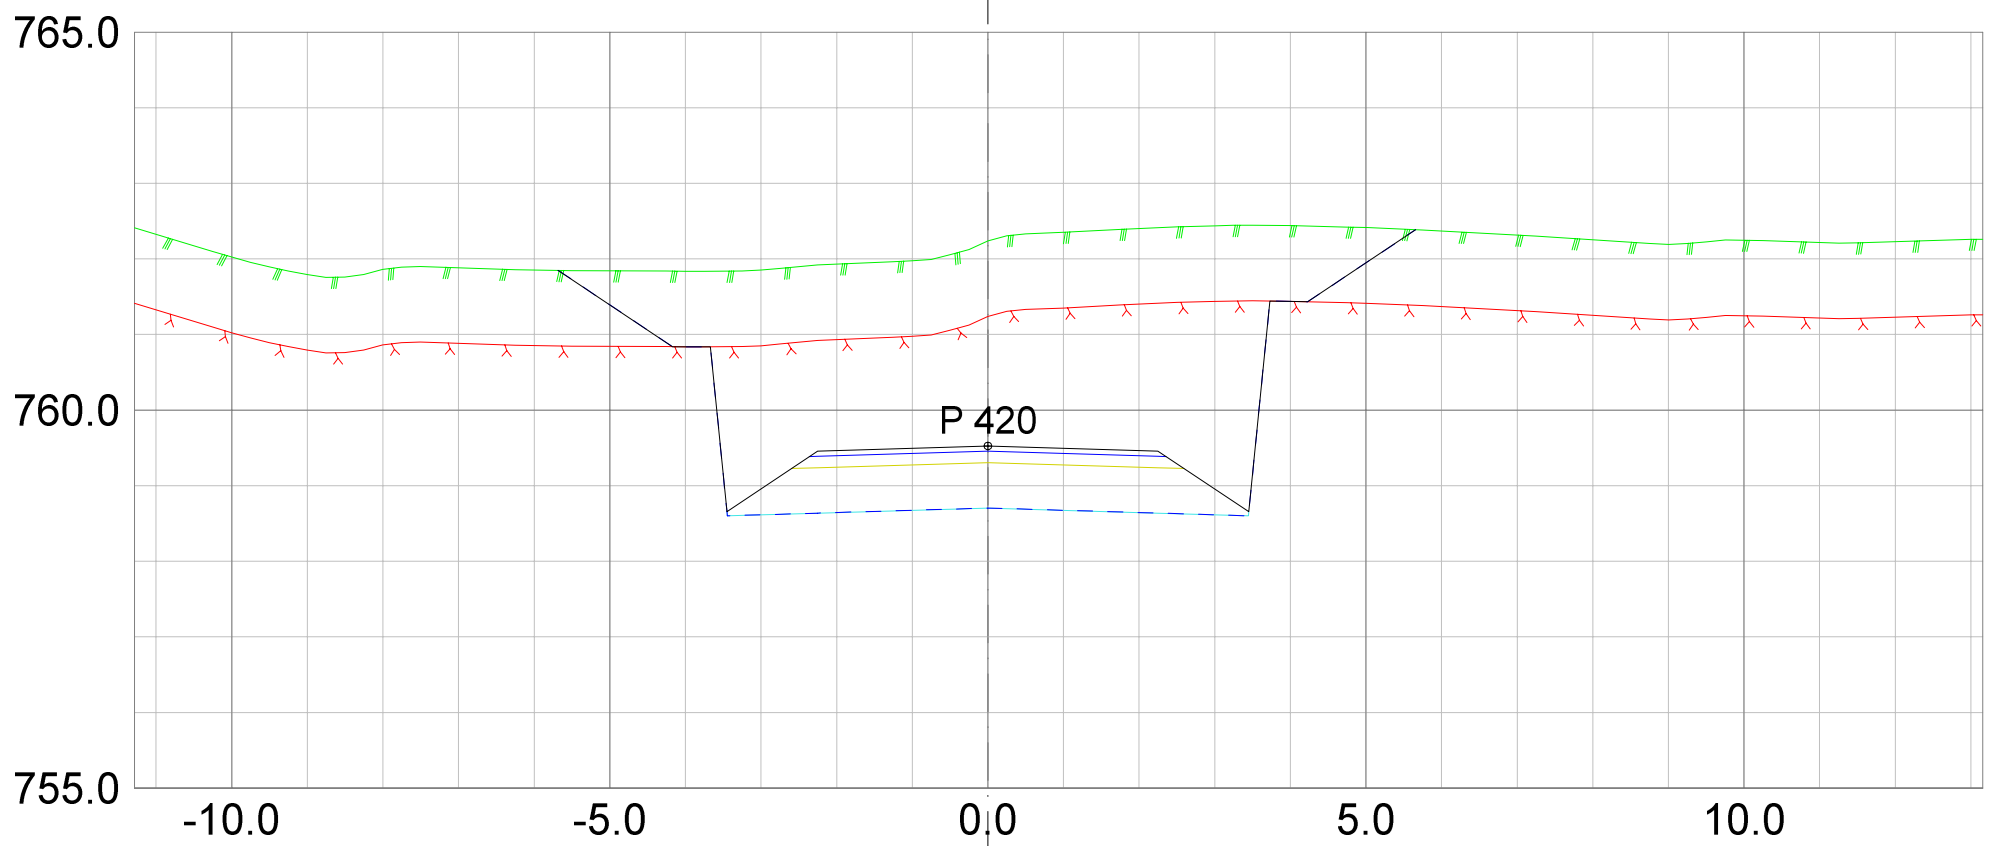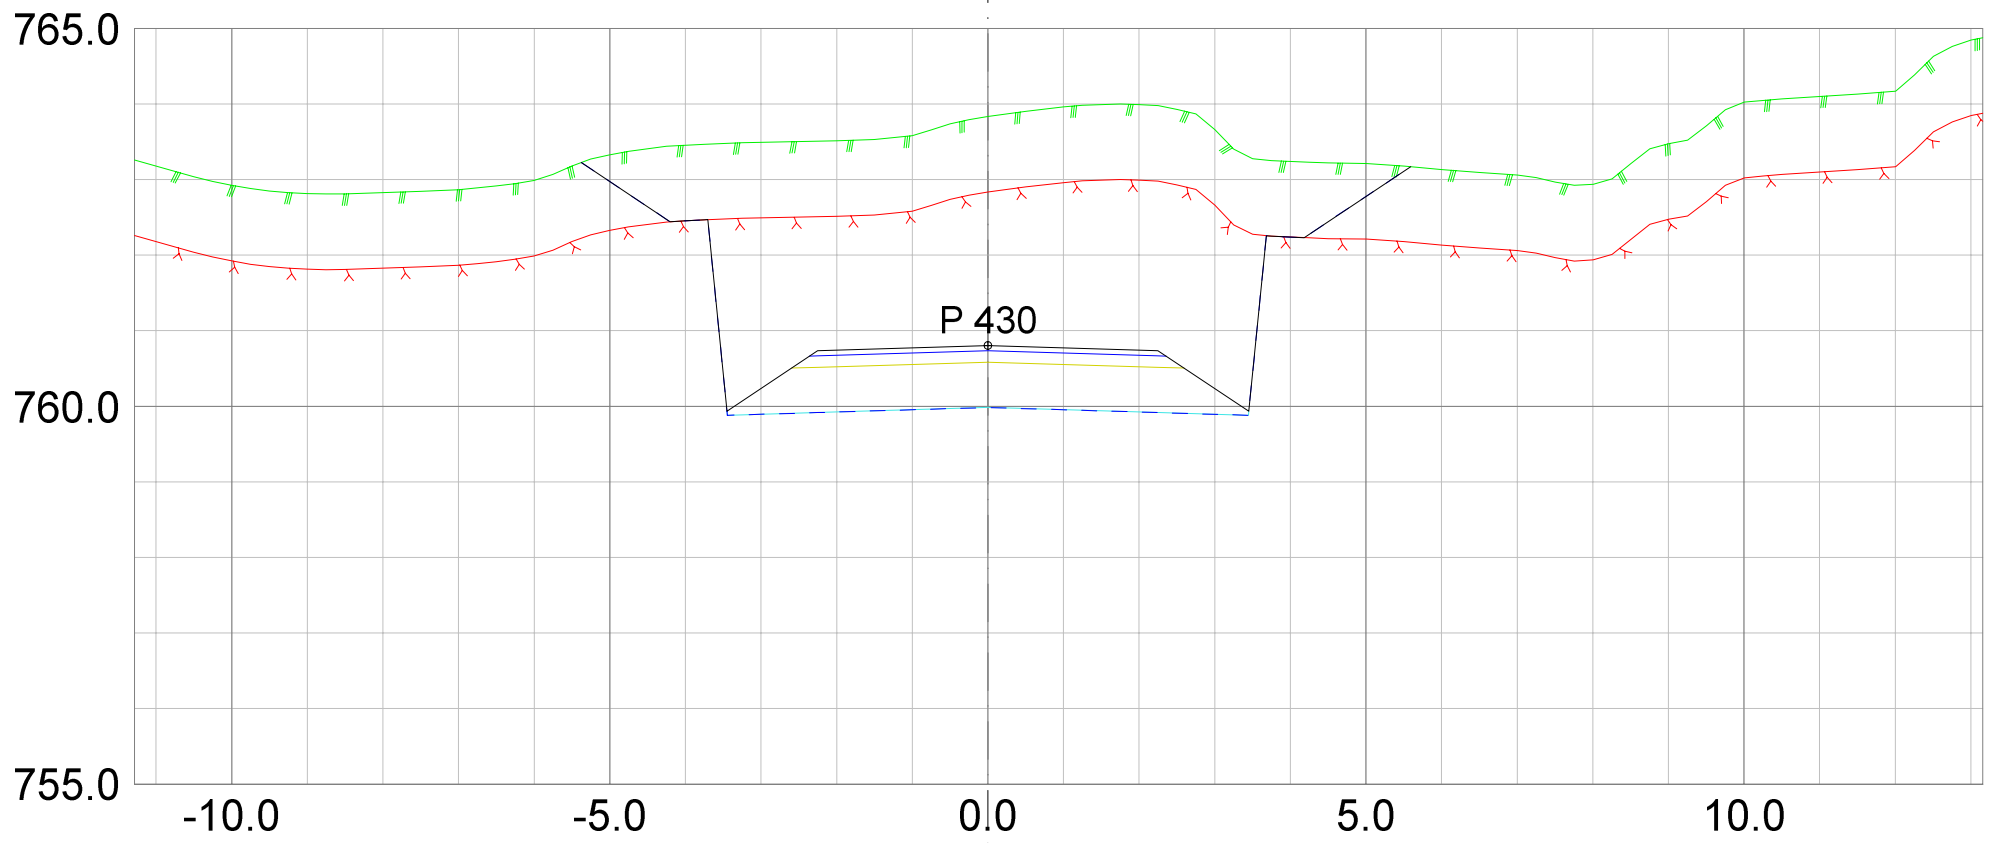

REV.	ANT.	REVIDERING GJELDER	SIGN.	DATO

**Plan**  
&ressurs


Landskapsarkitektur / arealplanlegging  
Post/besøksadresse, Sentrum 11, 3630 Radberg  
Besøksadresse, Nymøens torg 11, 3611 Kongsberg  
Mob: 45205513 / 94801504  
epost: joar@planogressurs.no  
www.planogressurs.no

TEGNET	JAH
KONTR.	
MÅL	1:100 (A3)
DATO	25.06.2021

## Tverrprofiler- veg A

Detaljreguleringsplan 453 Høgfjell hytteområde

SAK NR.	TEGN.NR.	REV.
PR1833	01	A

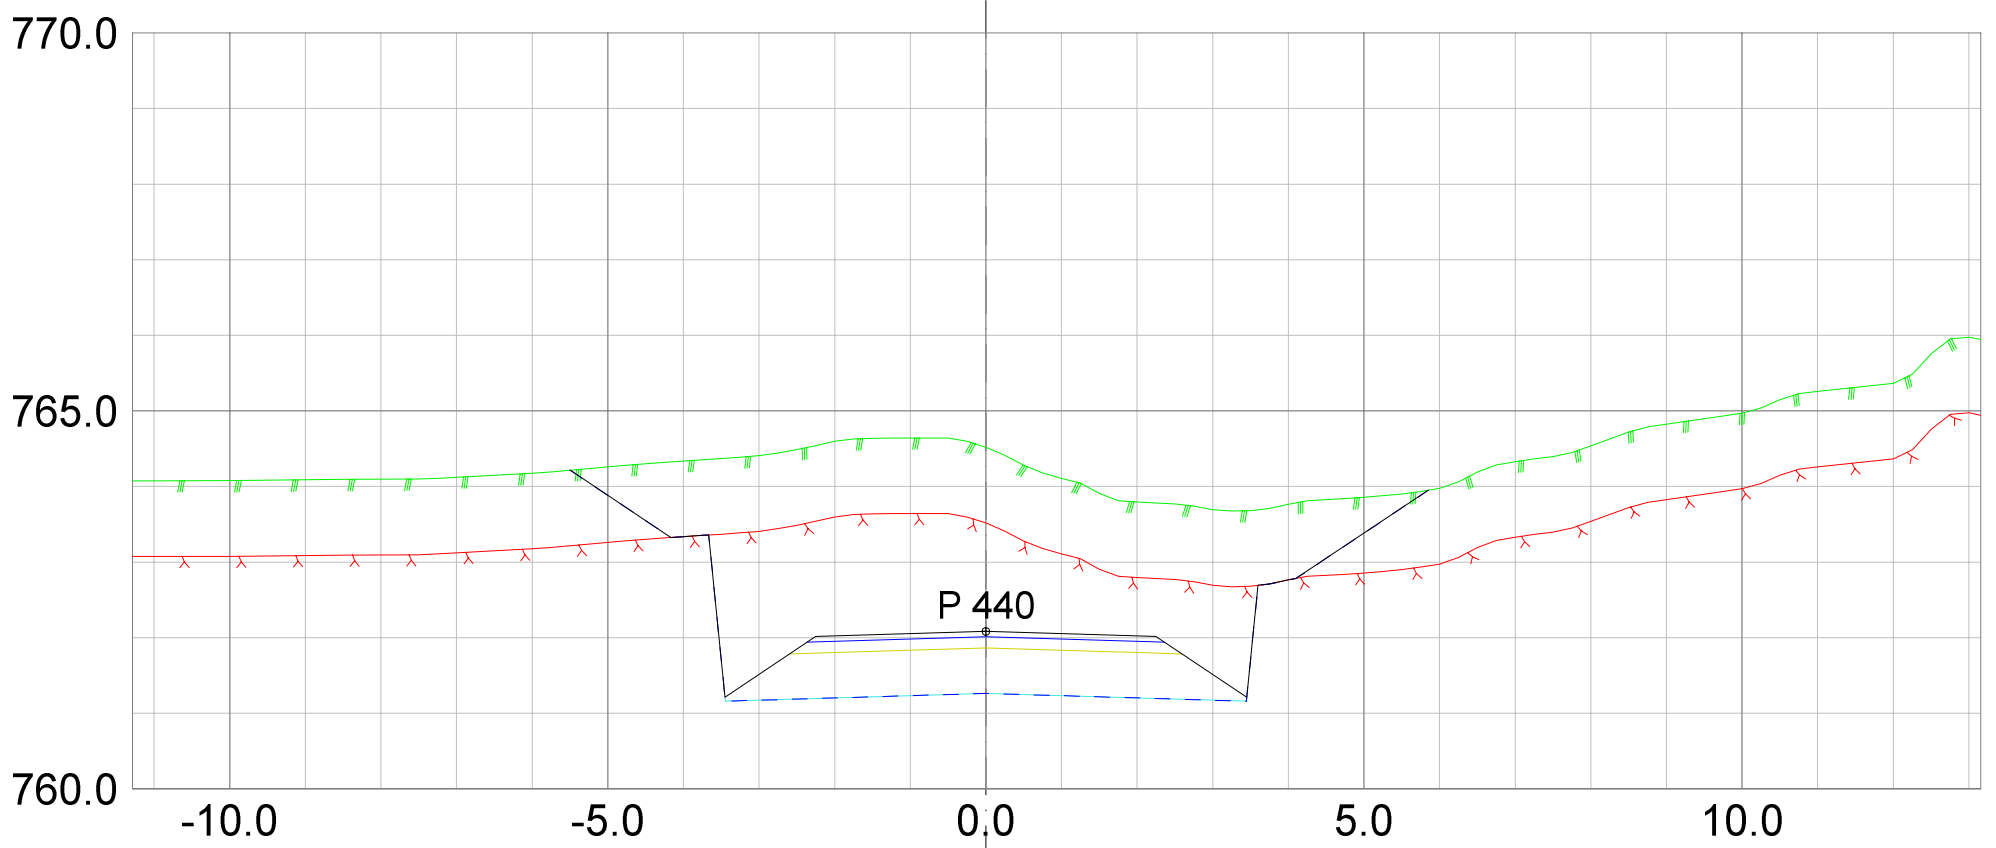



REV.	ANT.	REVIDERING GJELDER	SIGN.	DATO

**Plan & ressurs**  
 Landskapsarkitektur / arealplanlegging  
 Post/besøksadresse, Sentrum 11, 3630 Radberg  
 Besøksadresse, Nymøens torg 11, 3611 Kongsberg  
 Mob: 45205513 / 94801504  
 epost: joar@planogressurs.no  
 www.planogressurs.no


TEGNET	JAH
KONTR.	
MÅL	1:100 (A3)
DATO	25.06.2021

**Tverrprofiler- veg A**  
 Detaljreguleringsplan 453 Høgfjell hytteområde



SAK NR.	TEGN.NR.	REV.
PR1833	01	A

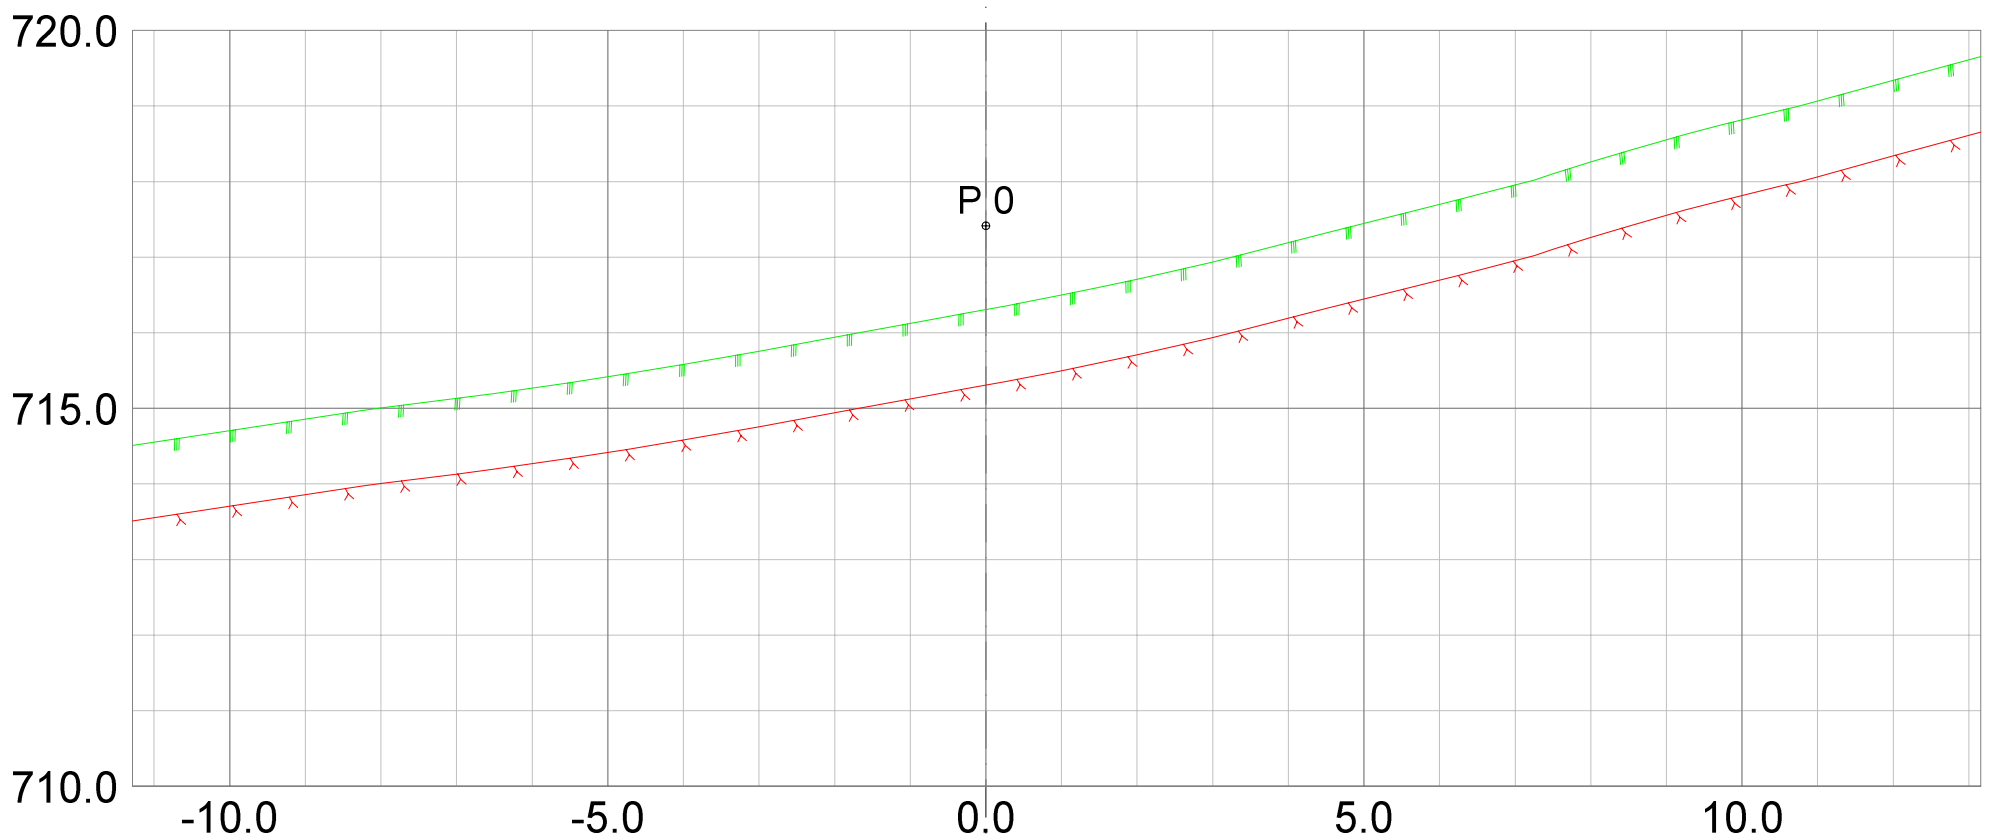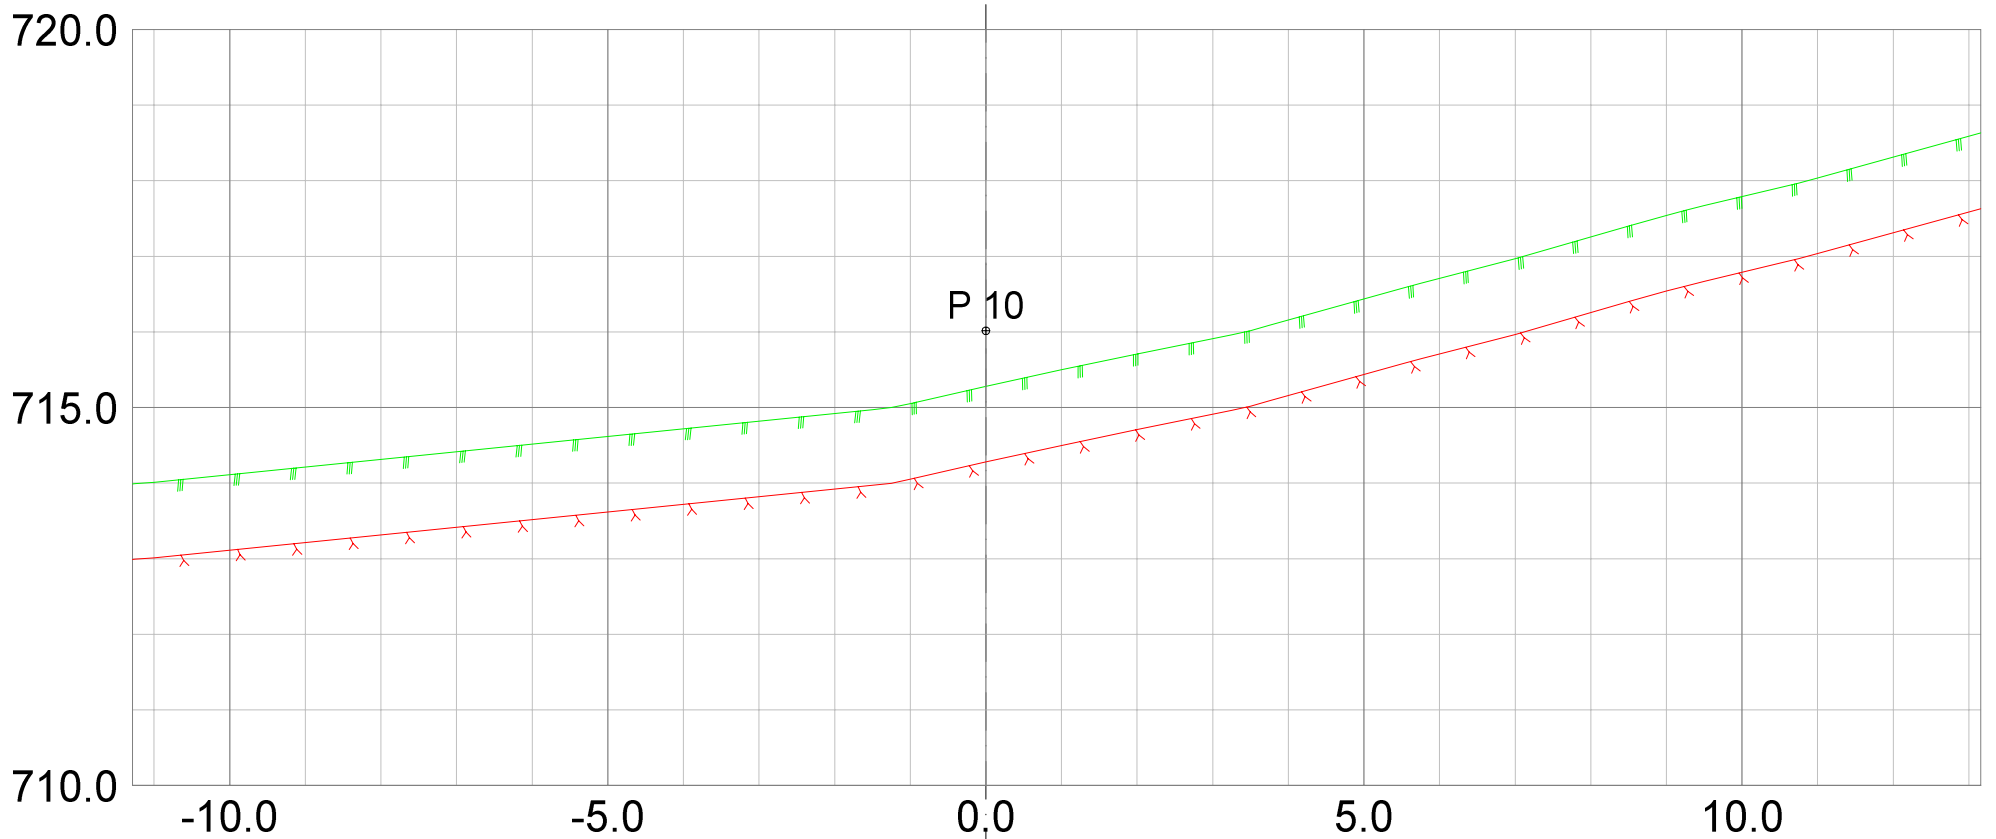

REV. ANT.	REVIDERING GJELDER	SIGN.	DATO
-----------	--------------------	-------	------

 <small>Landskapsarkitektur / arealplanlegging Post/besøksadresse, Sentrum 11, 3630 Radberg Besøksadresse: Nymens torg 11, 3611 Kongsberg Mob: 45205513 / 94801504 epost: joar@planogressurs.no www.planogressurs.no</small>		<h2>Tverrprofiler- veg B</h2> <p>Detaljreguleringsplan 453 Høgfjell hytteområde</p>		
TEGNET	JAH	SAK NR.	TEGN.NR.	REV.
KONTR.				
MÅL	1:100 (A3)	PR1833	01	A
DATO	25.06.2021			



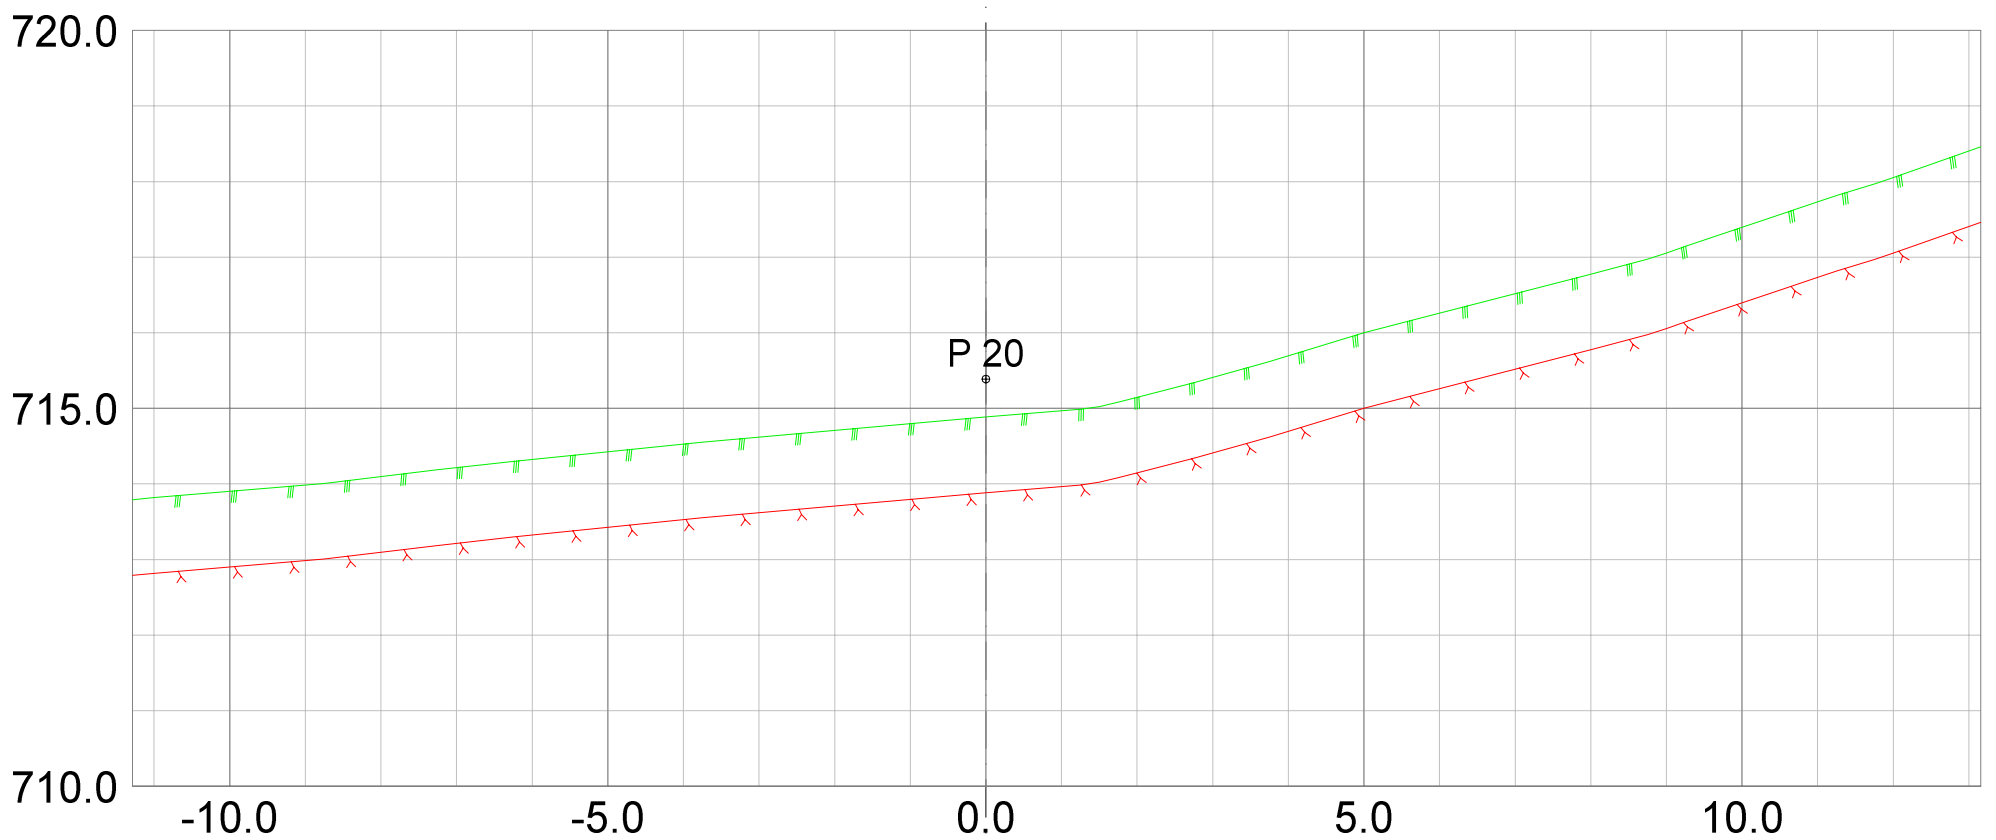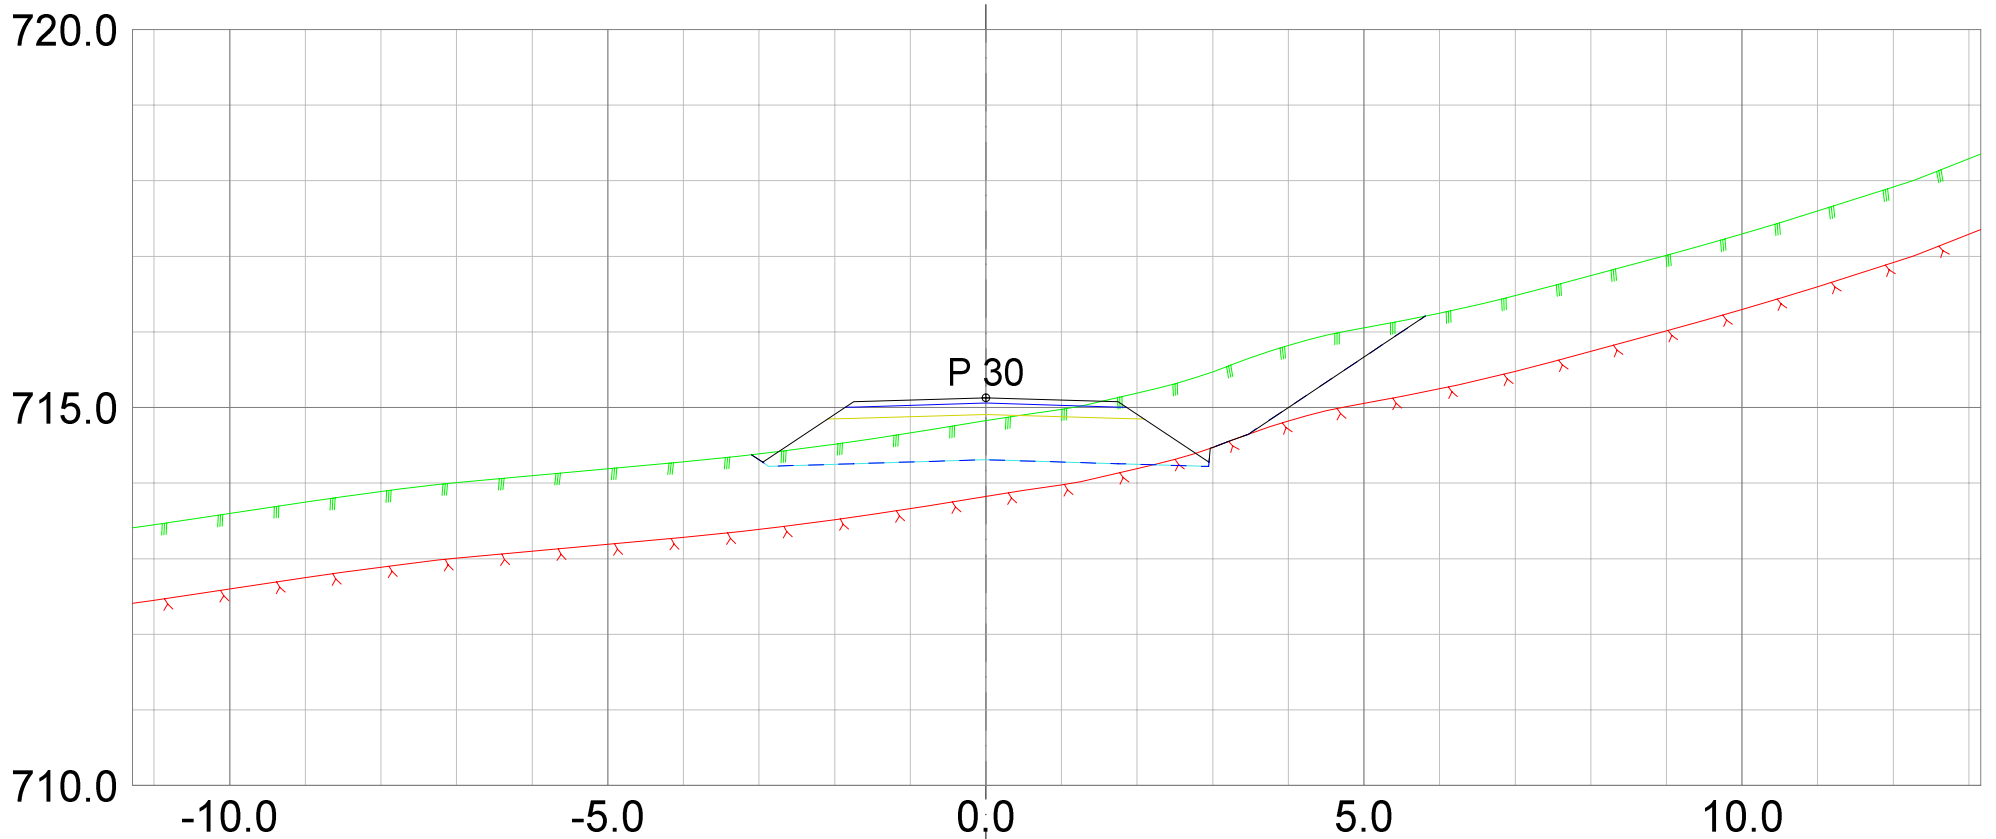

REV. ANT.	REVIDERING GJELDER	SIGN.	DATO
-----------	--------------------	-------	------


**Plan & ressurs**  
 Landskapsarkitektur / arealplanlegging  
 Post/besøksadresse, Sentrum 11, 3630 Radberg  
 Besøksadresse, Nymens torg 11, 3611 Kongsberg  
 Mob: 45205513 / 94801504  
 epost: joar@planogressurs.no  
 www.planogressurs.no

TEGNET	JAH
KONTR.	
MÅL	1:100 (A3)
DATO	25.06.2021

## Tverrprofiler- veg B

Detaljreguleringsplan 453 Høgfjell hytteområde

SAK NR.	TEGN.NR.	REV.
PR1833	01	A

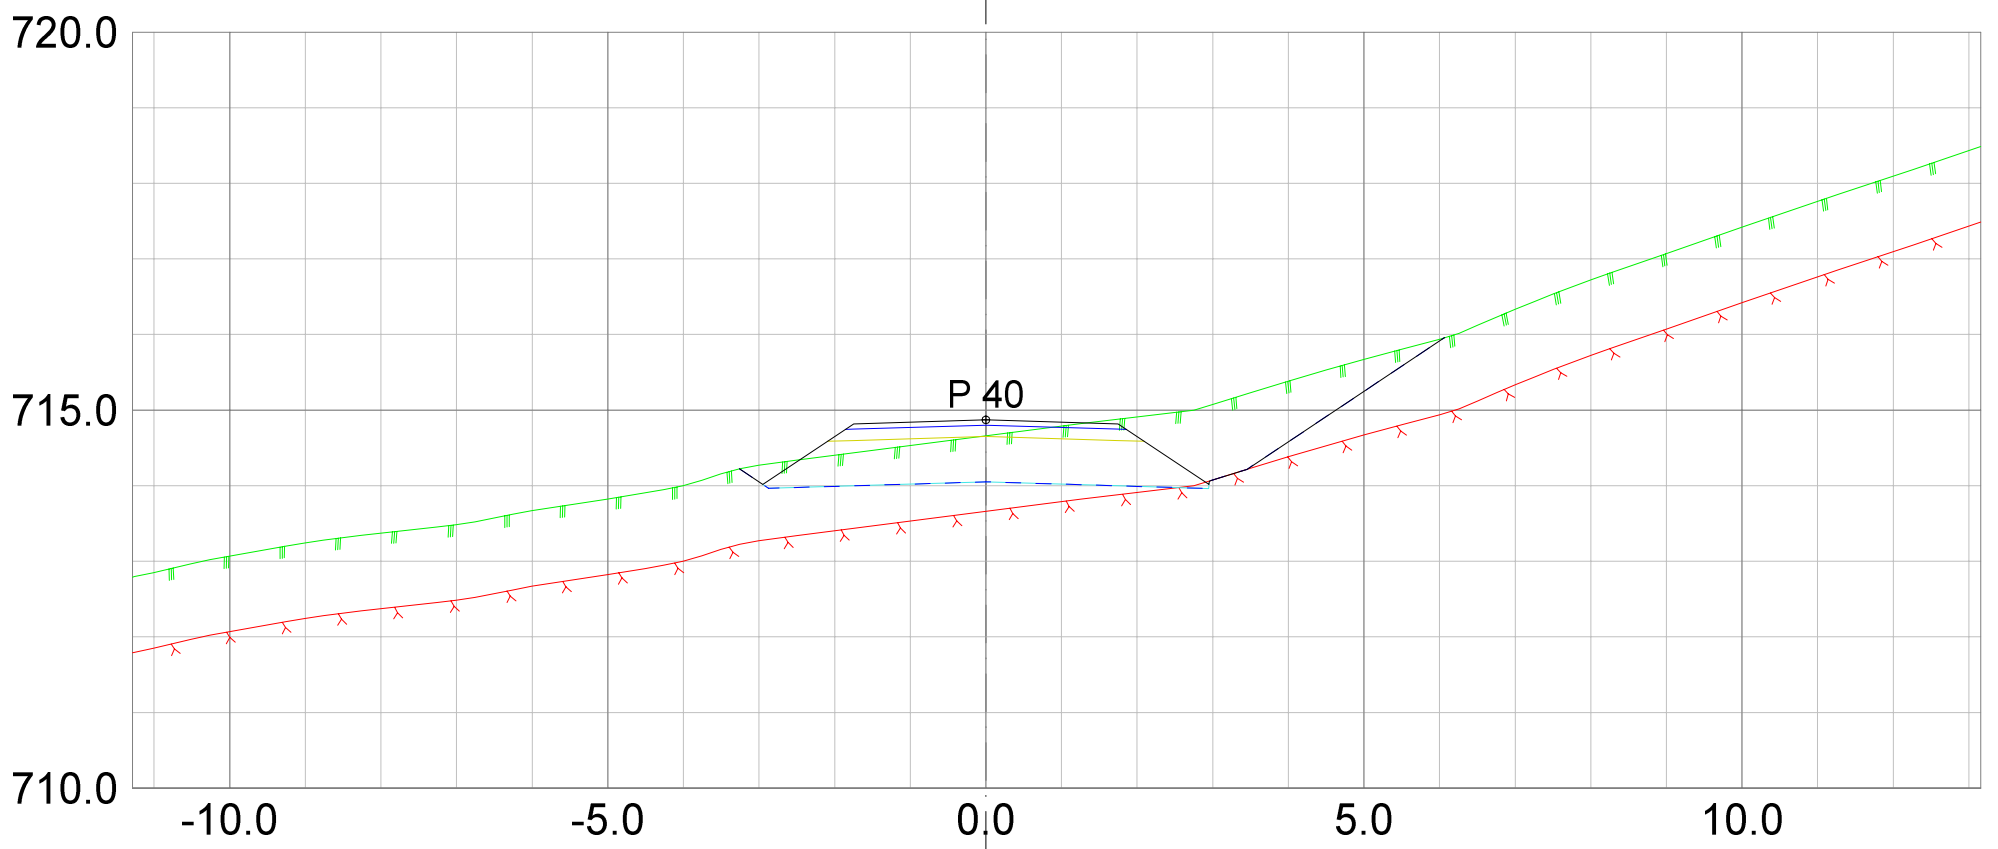

REV.	ANT.	REVIDERING GJELDER	SIGN.	DATO

**Plan**  
&ressurs


Landskapsarkitektur / arealplanlegging  
Post/besøksadresse, Sentrum 11, 3630 Radberg  
Besøksadresse: Nymens torg 11, 3611 Kongsberg  
Mob: 45205513 / 94801504  
epost: joar@planogressurs.no  
www.planogressurs.no

TEGNET	JAH
KONTR.	
MÅL	1:100 (A3)
DATO	25.06.2021

## Tverrprofiler- veg B

Detaljreguleringsplan 453 Høgfjell hytteområde

SAK NR.	TEGN.NR.	REV.
PR1833	01	A

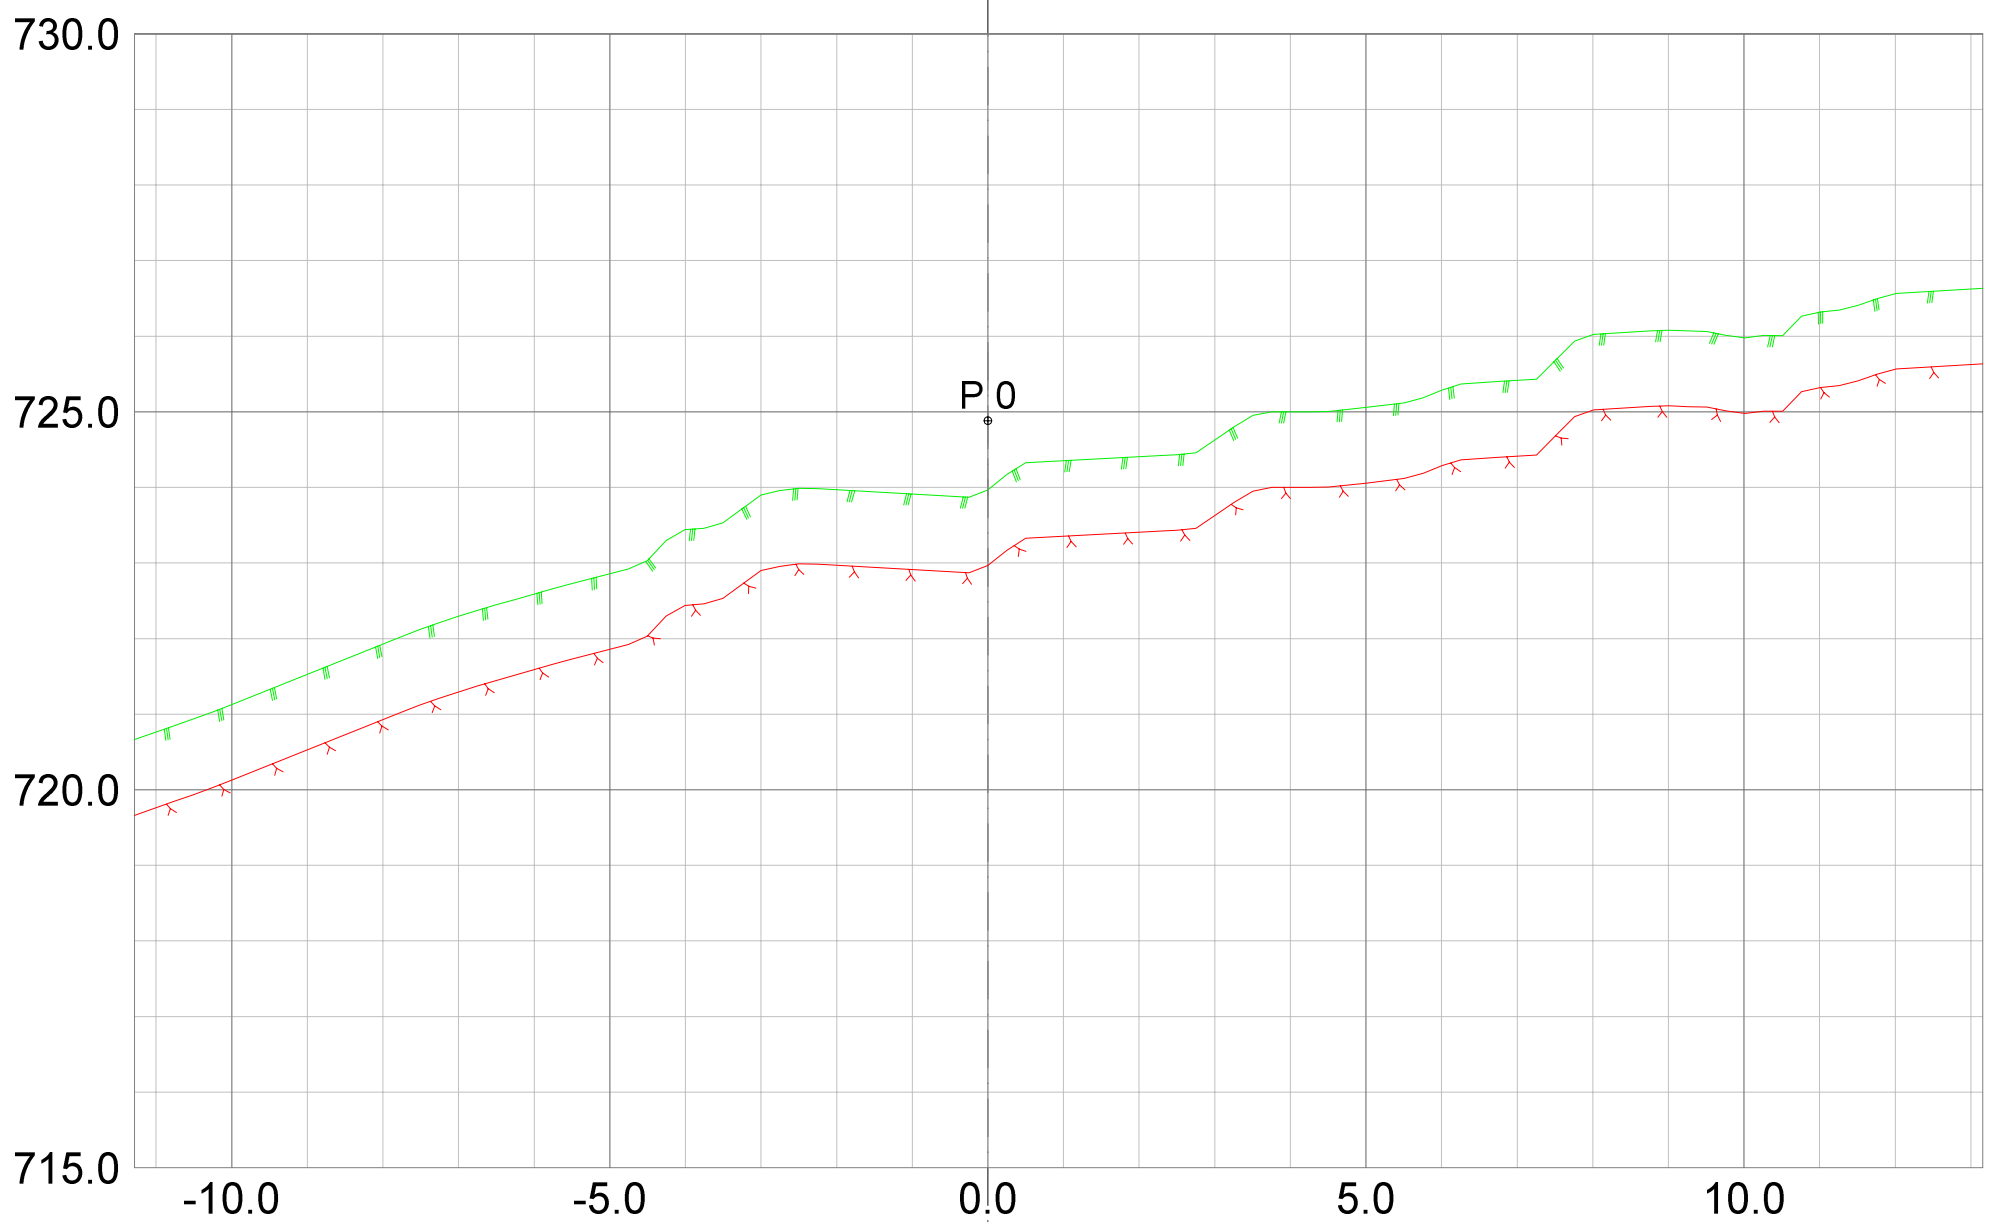

REV.	ANT.	REVIDERING GJELDER	SIGN.	DATO
------	------	--------------------	-------	------




Landskapsarkitektur / arealplanlegging  
 Post/besøksadresse, Sentrum 11, 3630 Radberg  
 Besøksadresse: Nymøns torg 11, 3611 Kongsberg  
 Mob: 45205513 / 94801504  
 epost: joar@planogressurs.no  
 www.planogressurs.no

## Tverrprofiler- veg C

Detaljreguleringsplan 453 Høgfjell hytteområde

TEGNET	JAH
KONTR.	
MÅL	1:100 (A3)
DATO	25.06.2021

SAK NR.	TEGN.NR.	REV.
PR1833	01	A

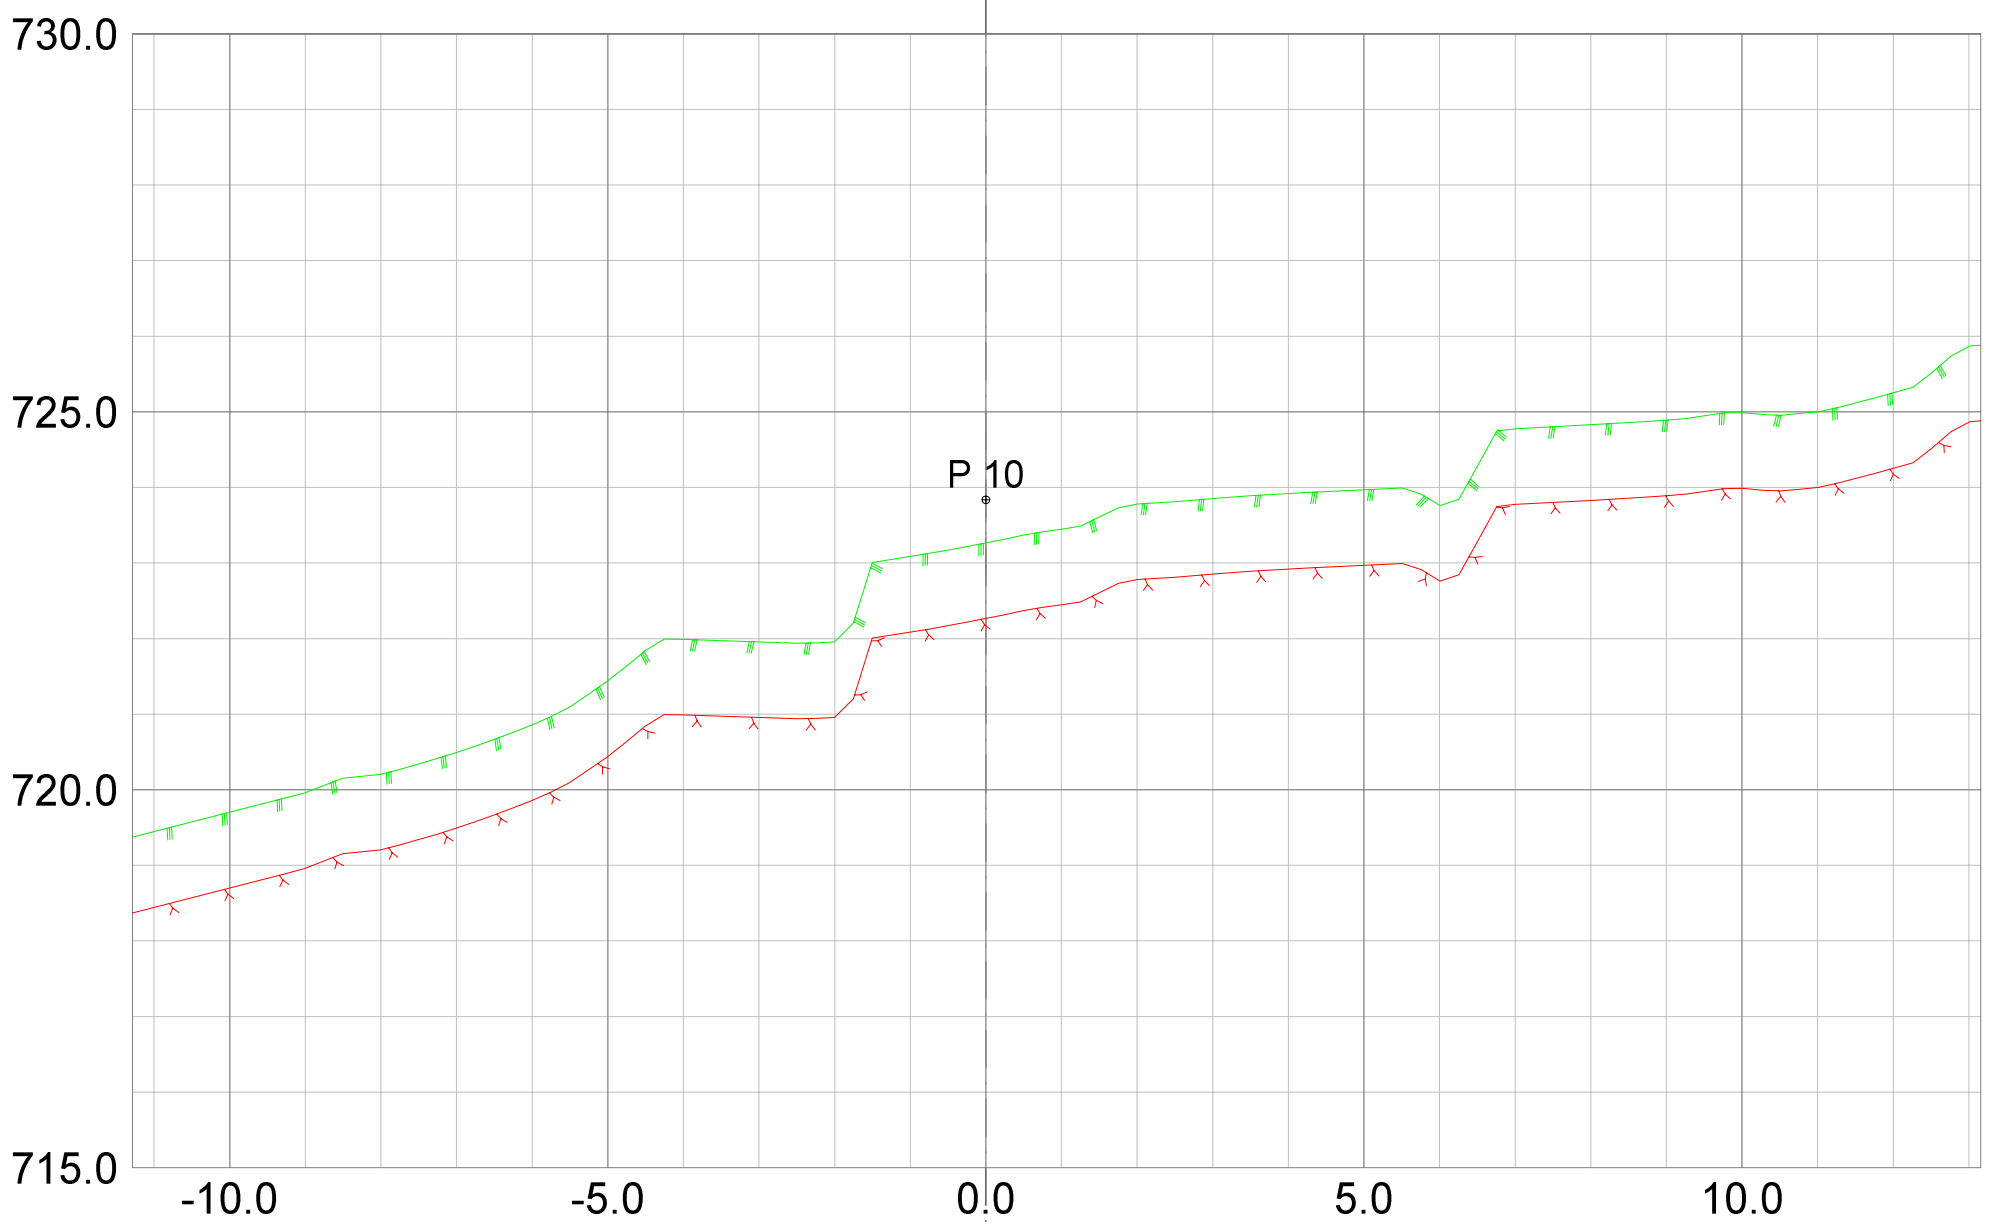


REV.	ANT.	REVIDERING GJELDER	SIGN.	DATO

**Plan & ressurs**  
 Landskapsarkitektur / arealplanlegging  
 Post/besøksadresse, Sentrum 11, 3630 Rødberg  
 Besøksadresse: Nymøns torg 11, 3611 Kongsberg  
 Mob: 45205513 / 94801504  
 epost: joar@planogressurs.no  
 www.planogressurs.no

TEGNET	JAH
KONTR.	
MÅL	1:100 (A3)
DATO	25.06.2021

**Tverrprofiler- veg C**  
 Detaljreguleringsplan 453 Høgfjell hytteområde

SAK NR.	TEGN.NR.	REV.
PR1833	01	A

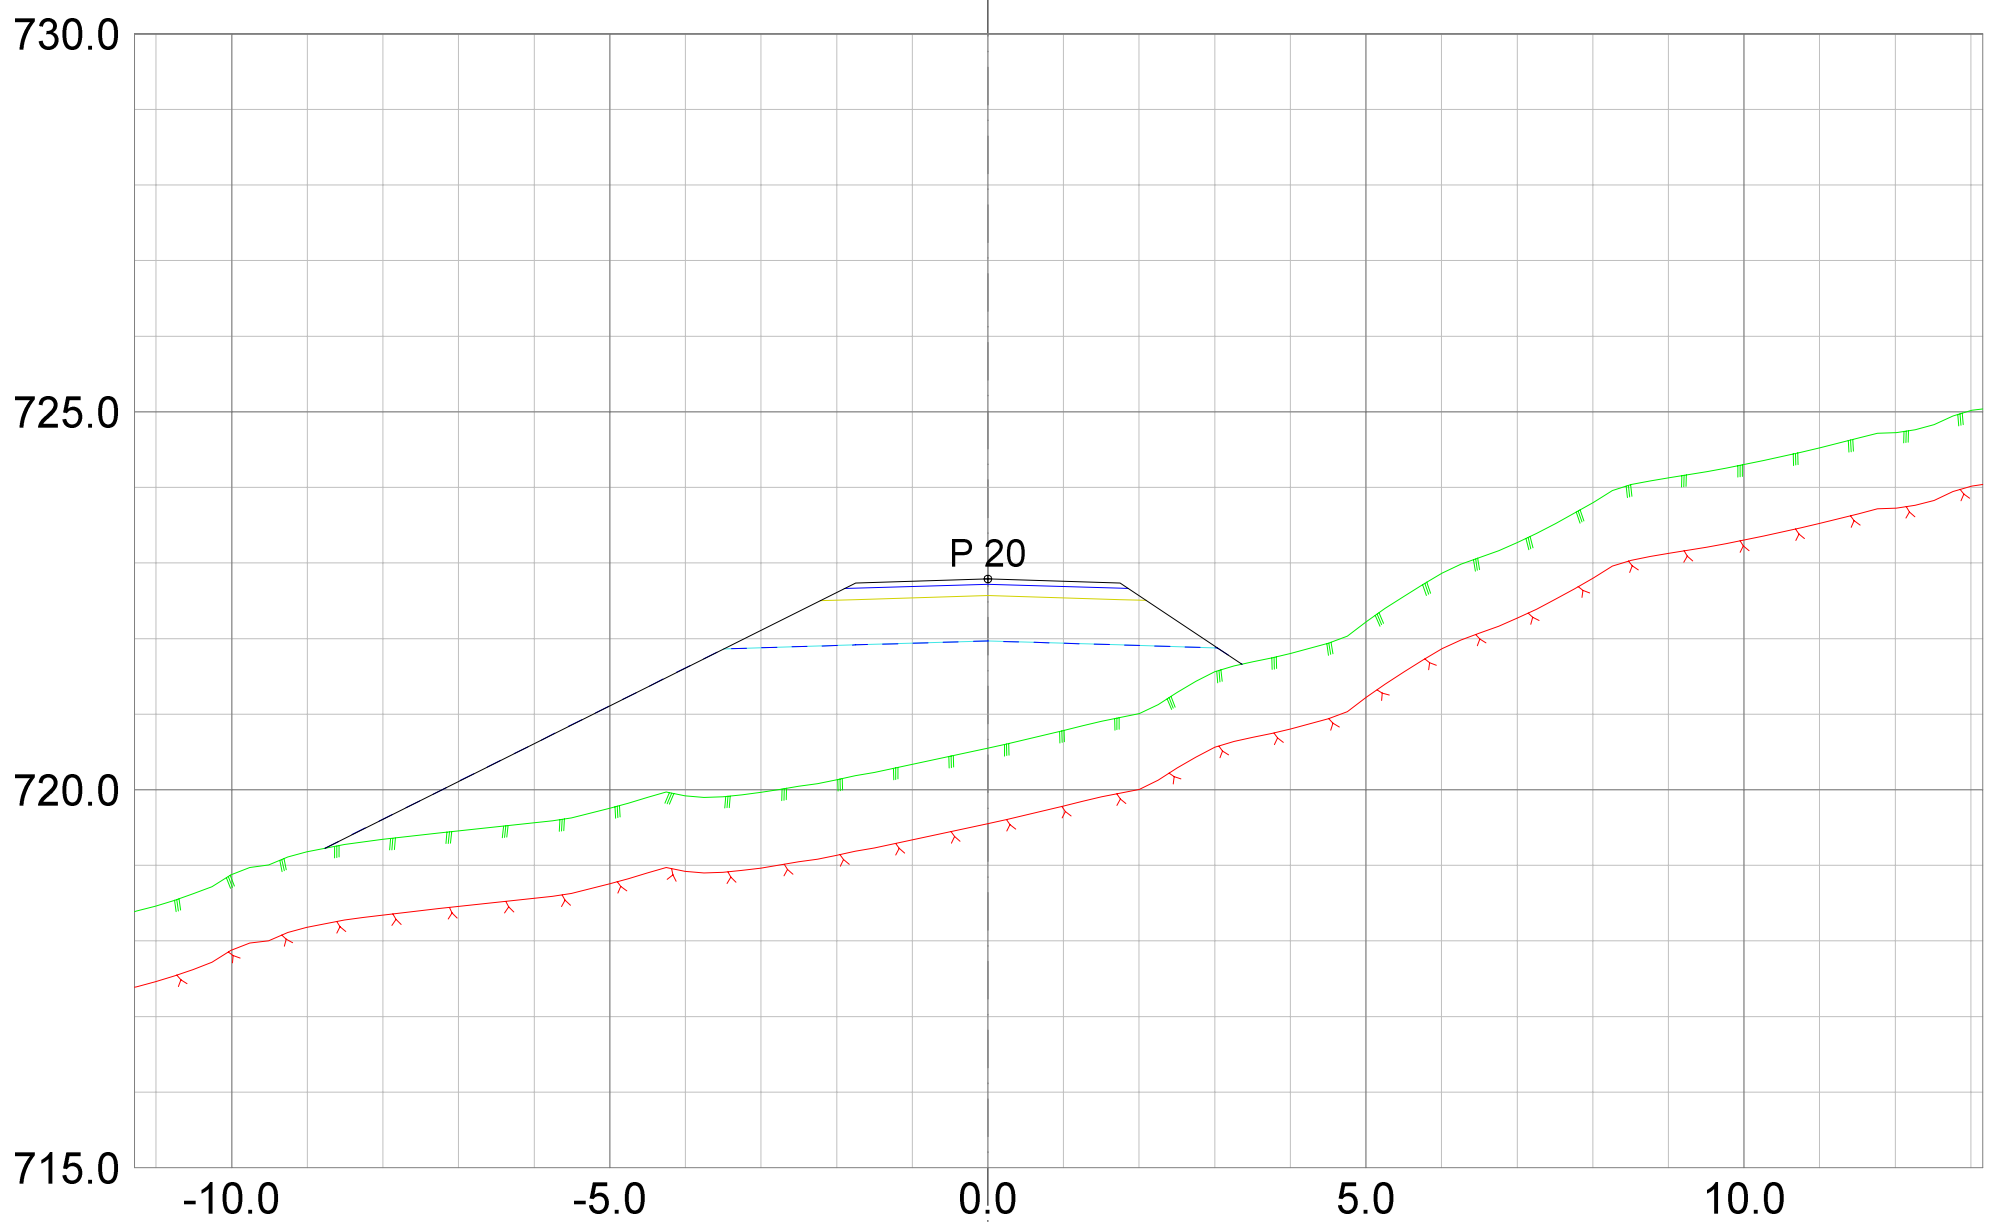

REV.	ANT.	REVIDERING GJELDER	SIGN.	DATO
------	------	--------------------	-------	------





Landskapsarkitektur / arealplanlegging  
 Post/besøksadresse, Sentrum 11, 3630 Radberg  
 Besøksadresse, Nymøens torg 11, 3611 Kongsberg  
 Mob: 45205513 / 94801504  
 epost: joar@planogressurs.no  
 www.planogressurs.no

TEGNET	JAH
KONTR.	
MÅL	1:100 (A3)
DATO	25.06.2021

## Tverrprofiler- veg C

Detaljreguleringsplan 453 Høgfjell hytteområde

SAK NR.	TEGN.NR.	REV.
PR1833	01	A

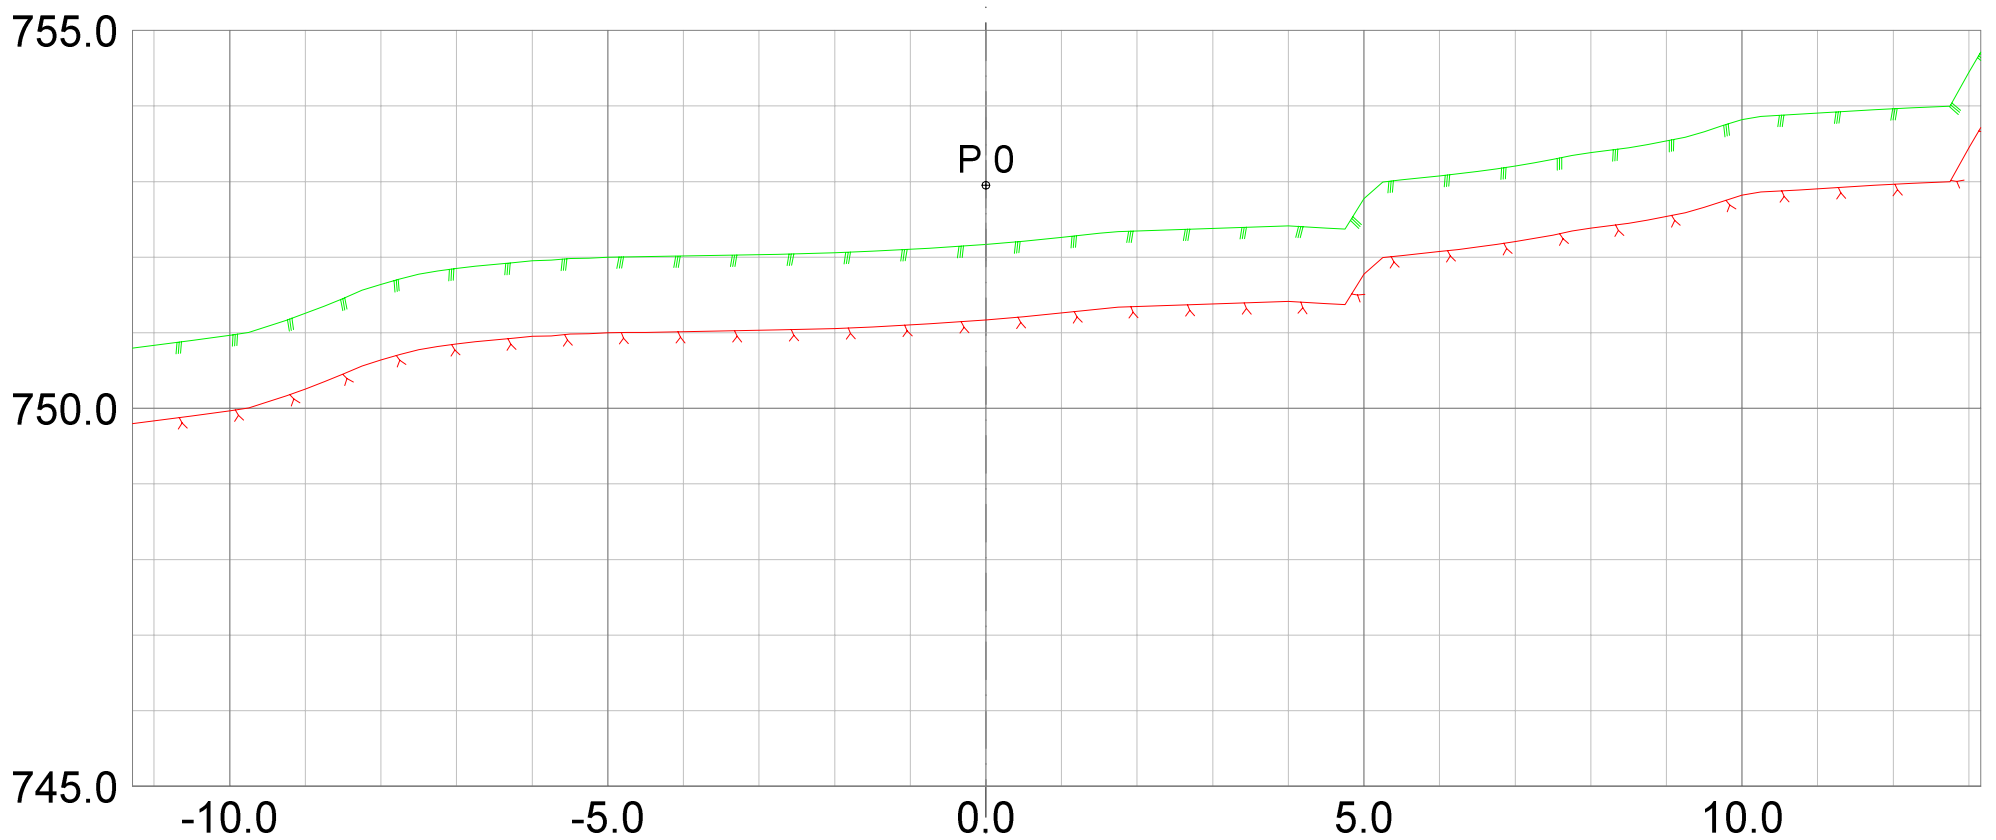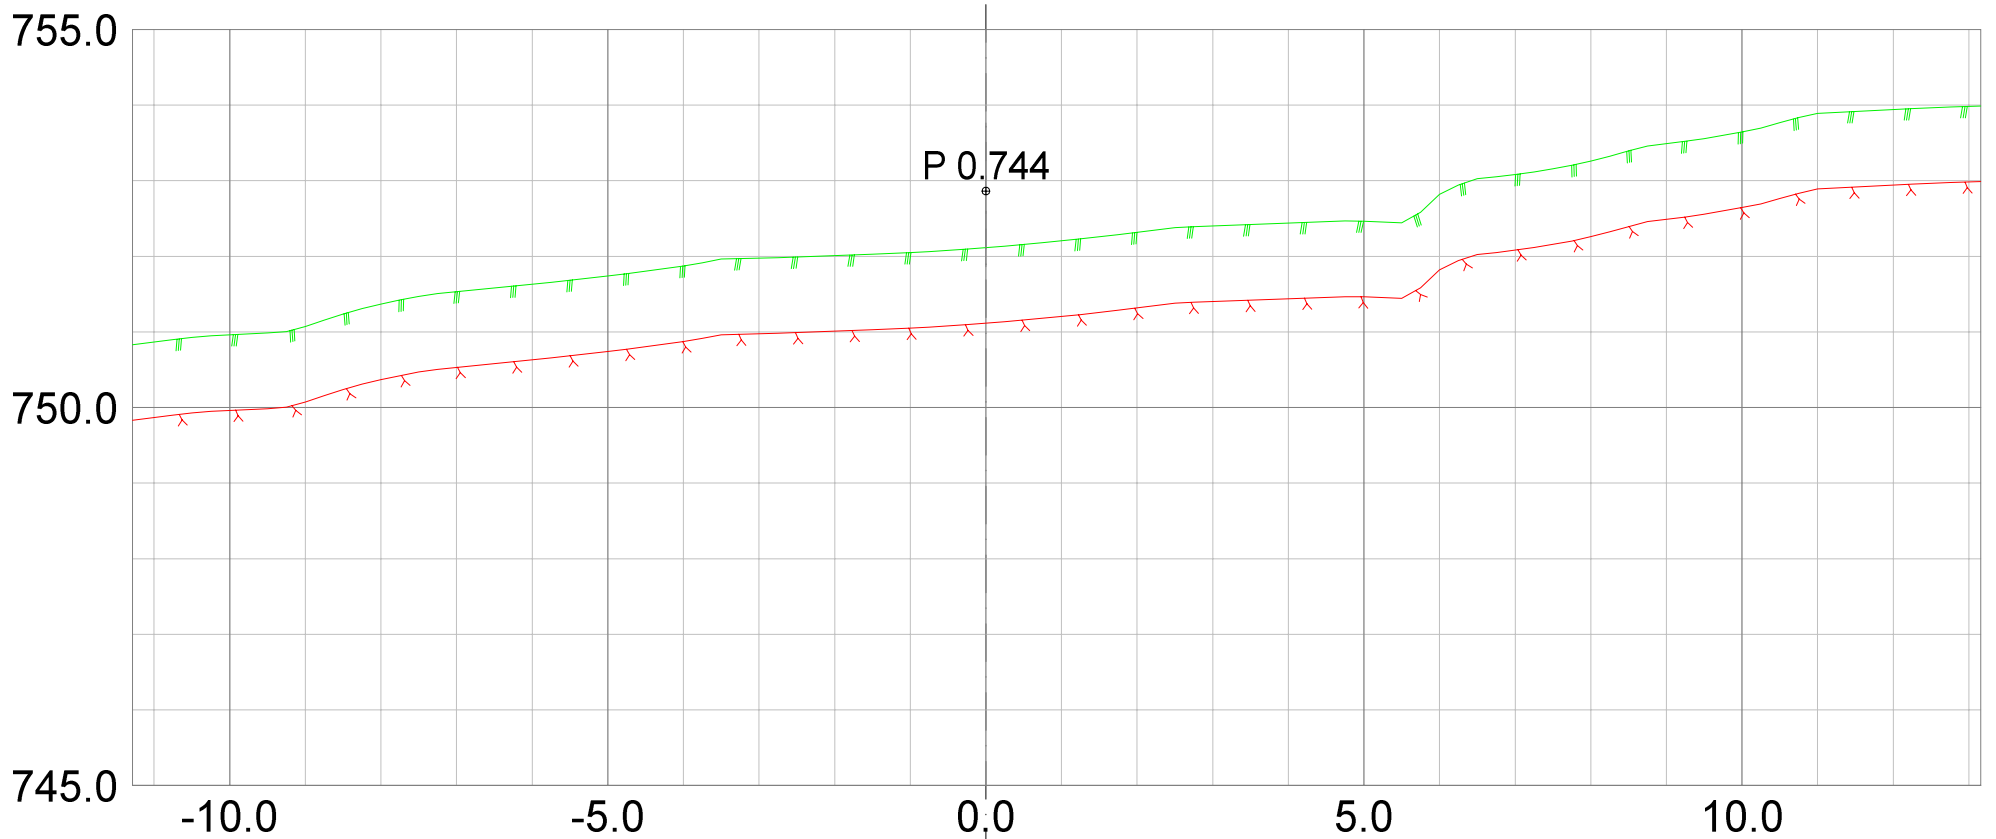

REV.	ANT.	REVIDERING GJELDER	SIGN.	DATO
------	------	--------------------	-------	------

**Plan**  
&ressurs



Landskapsarkitektur / arealplanlegging  
Post/besøksadresse, Sentrum 11, 3630 Radberg  
Besøksadresse: Nymøns torg 11, 3611 Kongsberg  
Mob: 45205513 / 94801504  
epost: joar@planogressurs.no  
www.planogressurs.no

TEGNET	JAH
KONTR.	
MÅL	1:100 (A3)
DATO	25.06.2021

## Tverrprofiler- veg D

Detaljreguleringsplan 453 Høgfjell hytteområde

SAK NR.	TEGN.NR.	REV.
PR1833	01	A

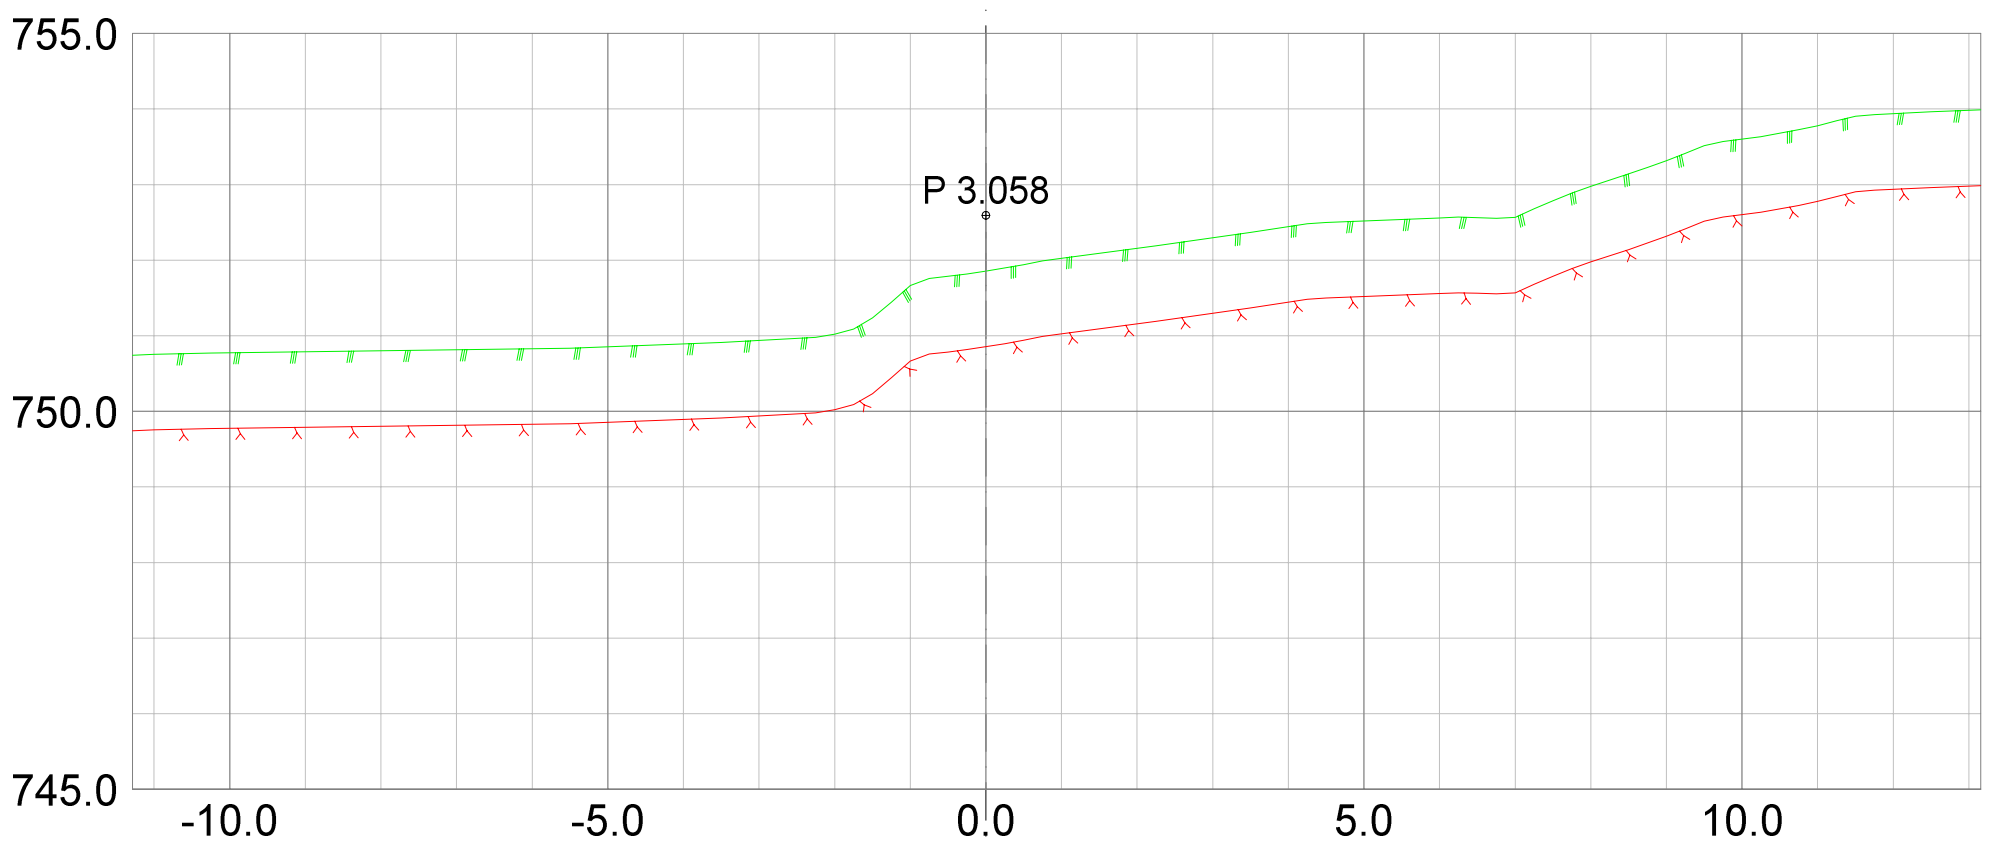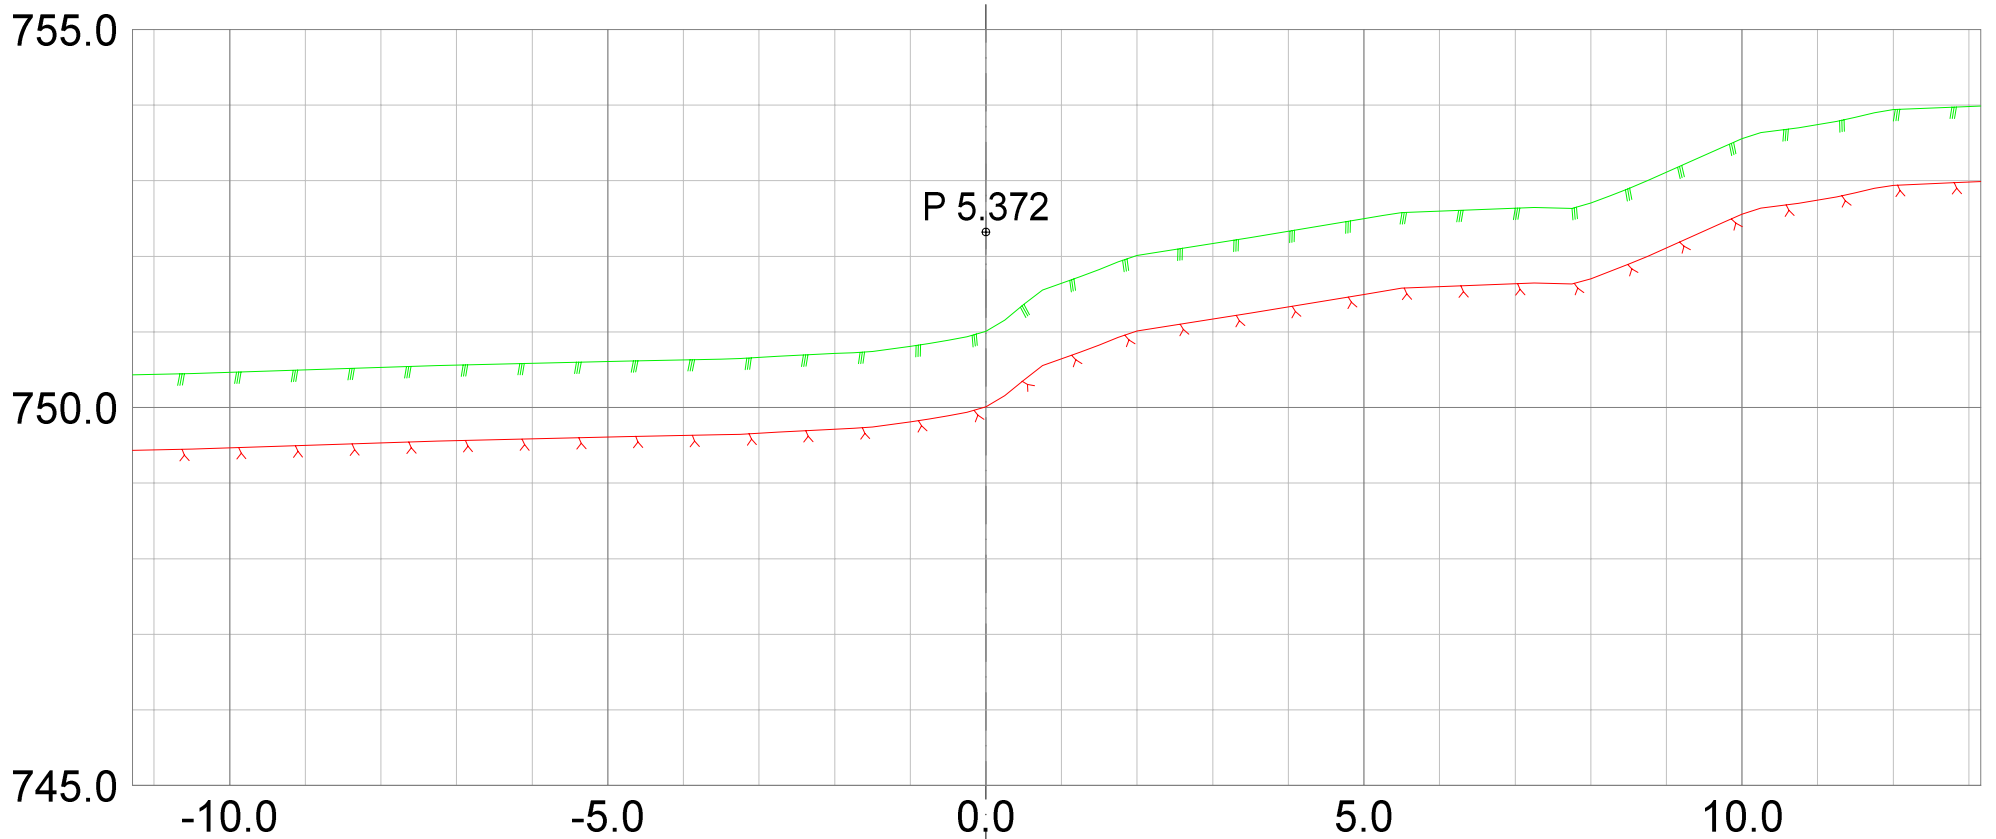

REV.	ANT.	REVIDERING	GJELDER	SIGN.	DATO
------	------	------------	---------	-------	------



**Plan &ressurs**  
 Landskapsarkitektur / arealplanlegging  
 Post/besøksadresse, Sentrum 11, 3630 Radberg  
 Besøksadresse: Nymens torg 11, 3611 Kongsberg  
 Mob: 45205513 / 94801504  
 epost: joar@planogressurs.no  
 www.planogressurs.no

TEGNET	JAH
KONTR.	
MÅL	1:100 (A3)
DATO	25.06.2021

## Tverrprofiler- veg D

Detaljreguleringsplan 453 Høgfjell hytteområde

SAK NR.	TEGN.NR.	REV.
PR1833	01	A

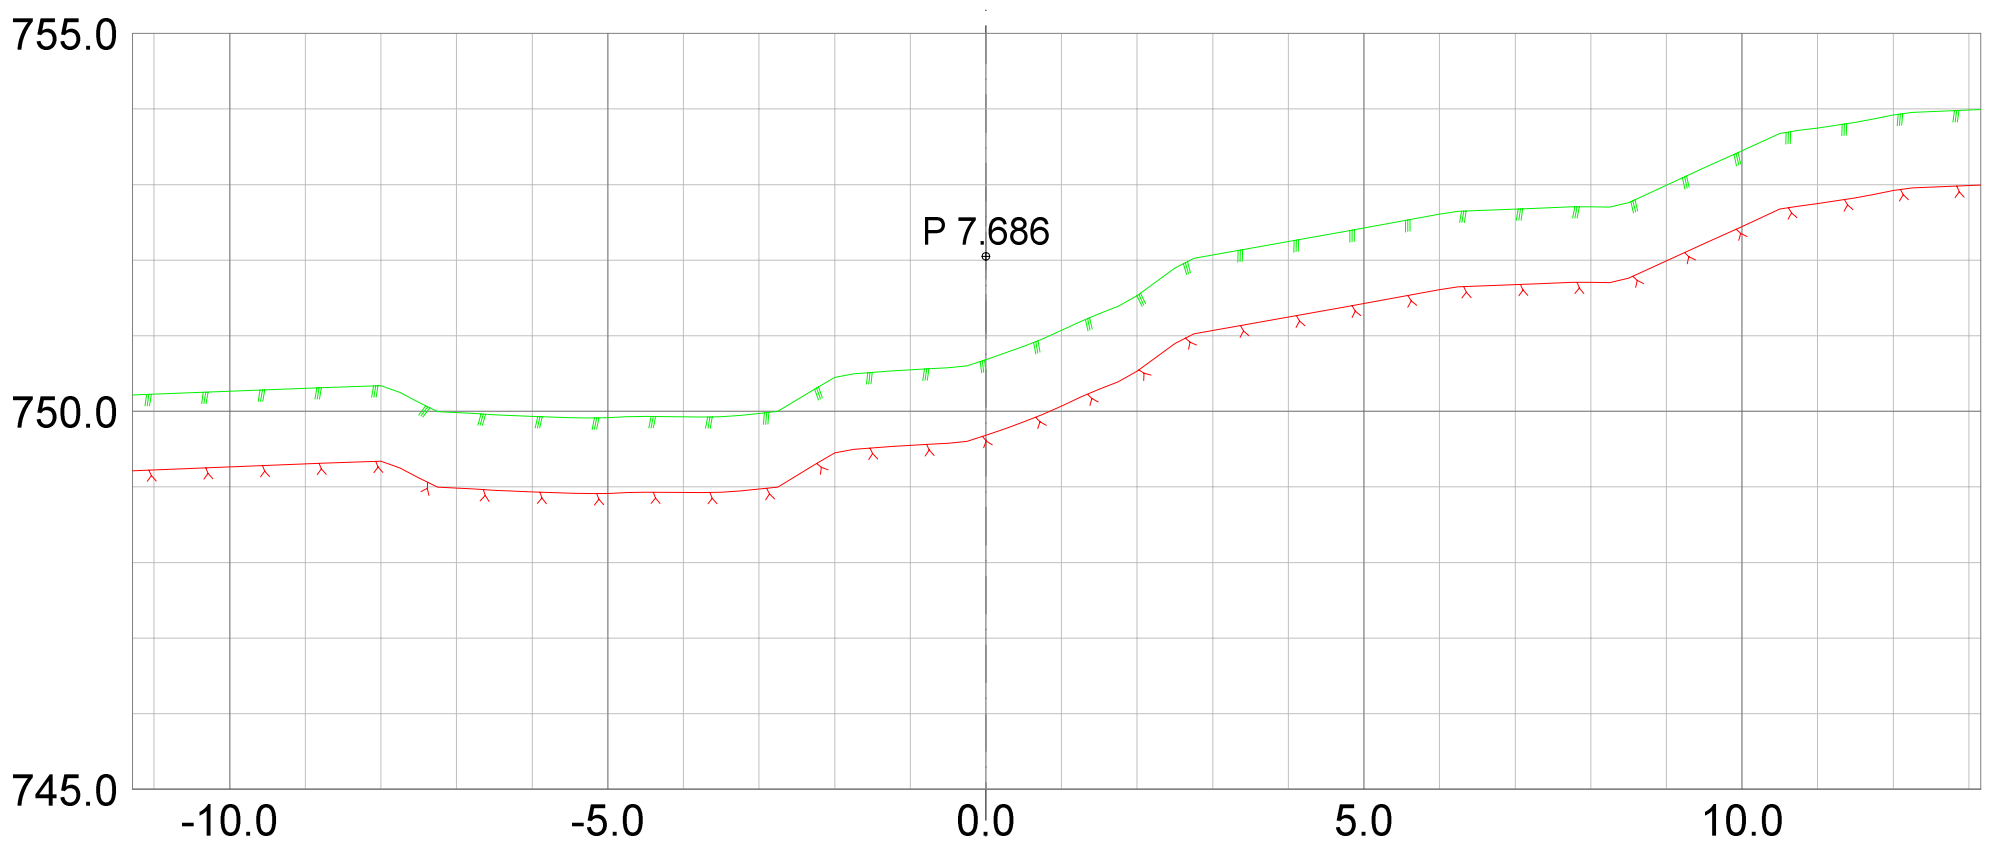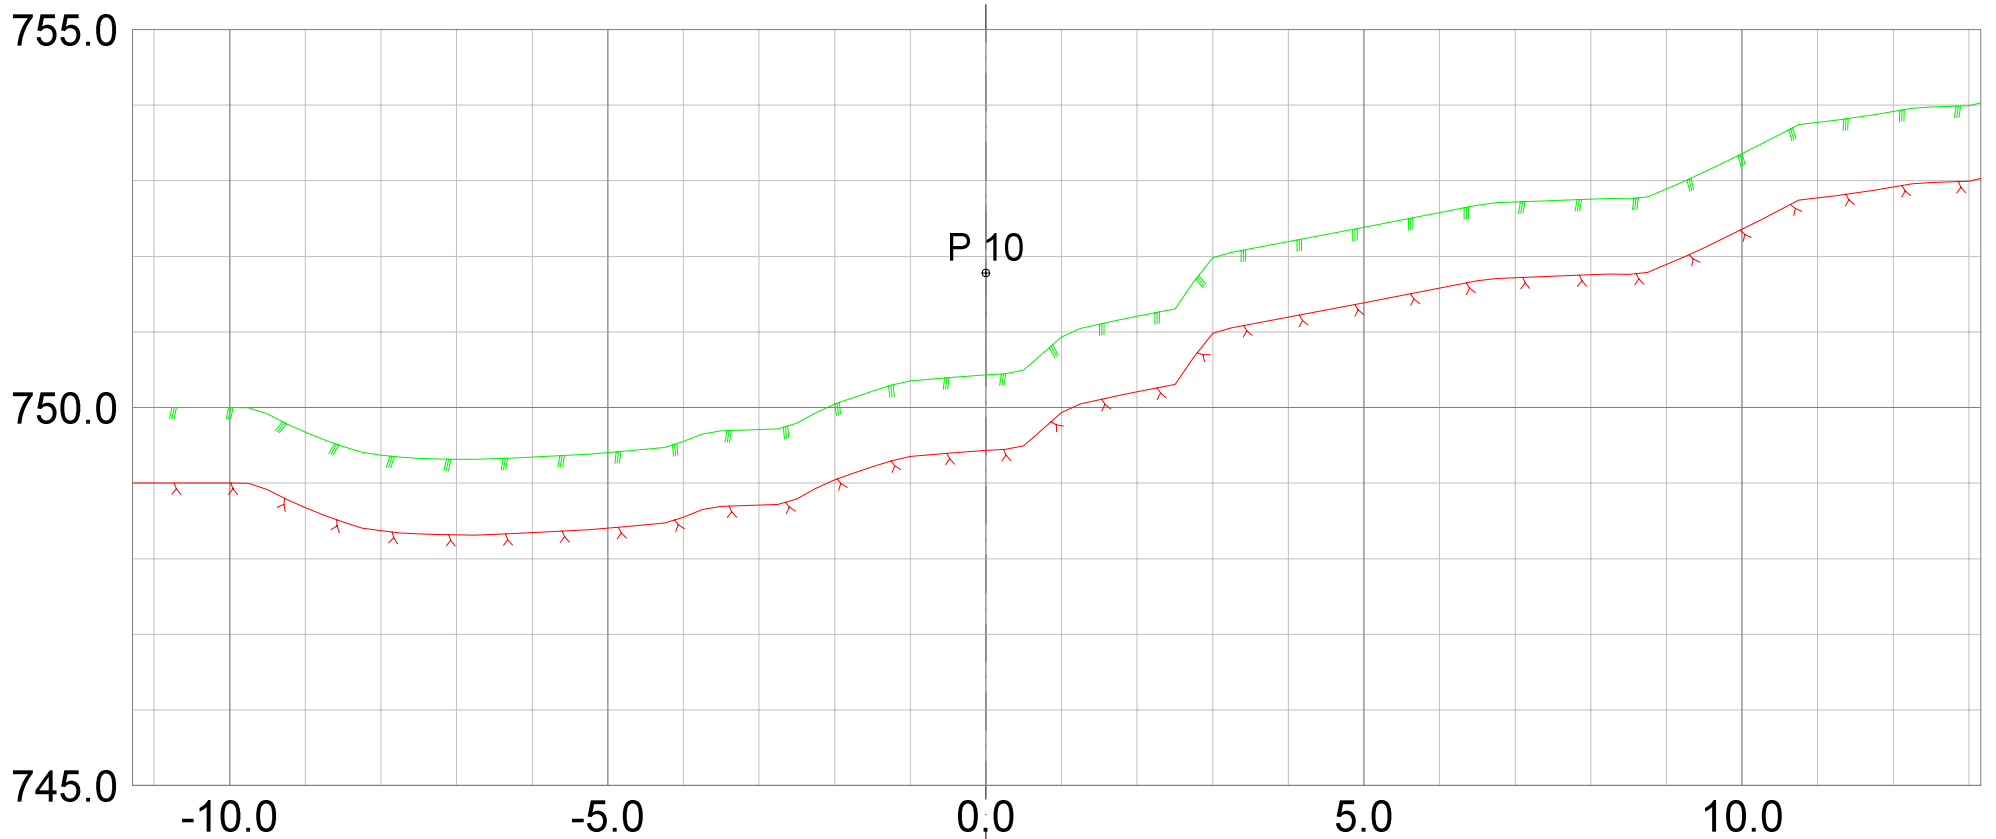

REV.	ANT.	REVIDERING GJELDER	SIGN.	DATO
------	------	--------------------	-------	------

**Plan & ressurs**  
 Landskapsarkitektur / arealplanlegging  
 Post/besøksadresse, Sentrum 11, 3630 Radberg  
 Besøksadresse: Nymens torg 11, 3611 Kongsberg  
 Mob: 45205513 / 94801504  
 epost: joar@planogressurs.no  
 www.planogressurs.no



TEGNET	JAH
KONTR.	
MÅL	1:100 (A3)
DATO	25.06.2021

## Tverrprofiler- veg D

Detaljreguleringsplan 453 Høgfjell hytteområde

SAK NR.	TEGN.NR.	REV.
PR1833	01	A



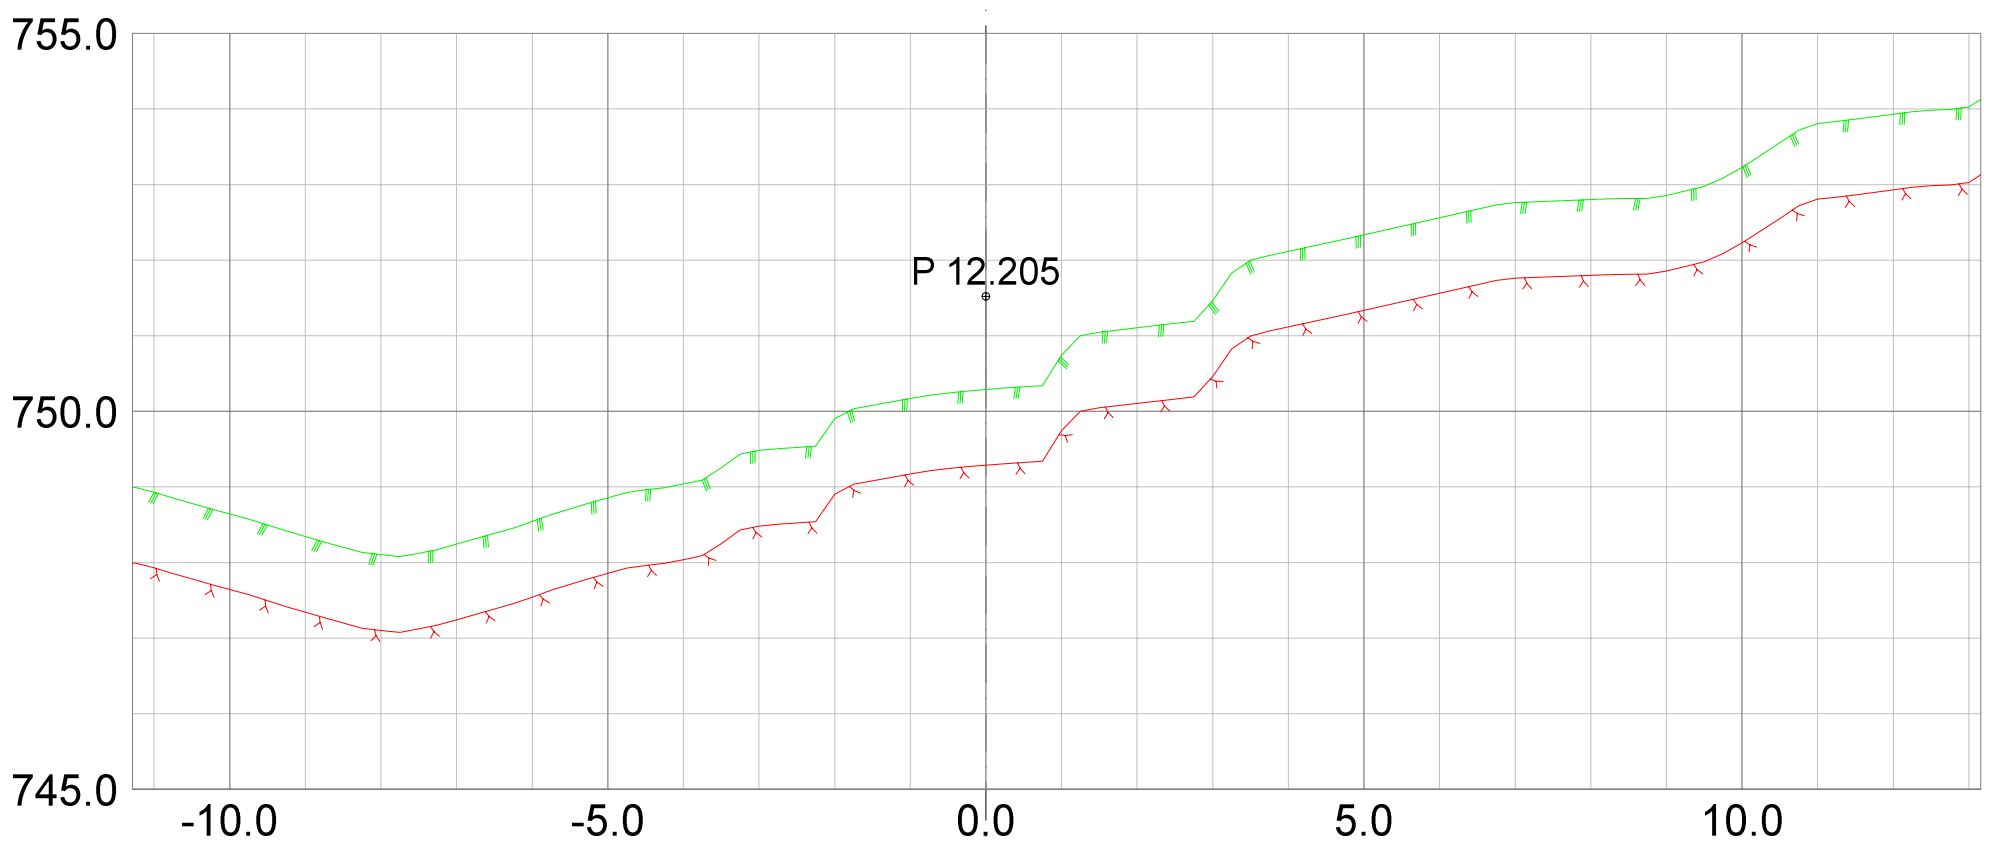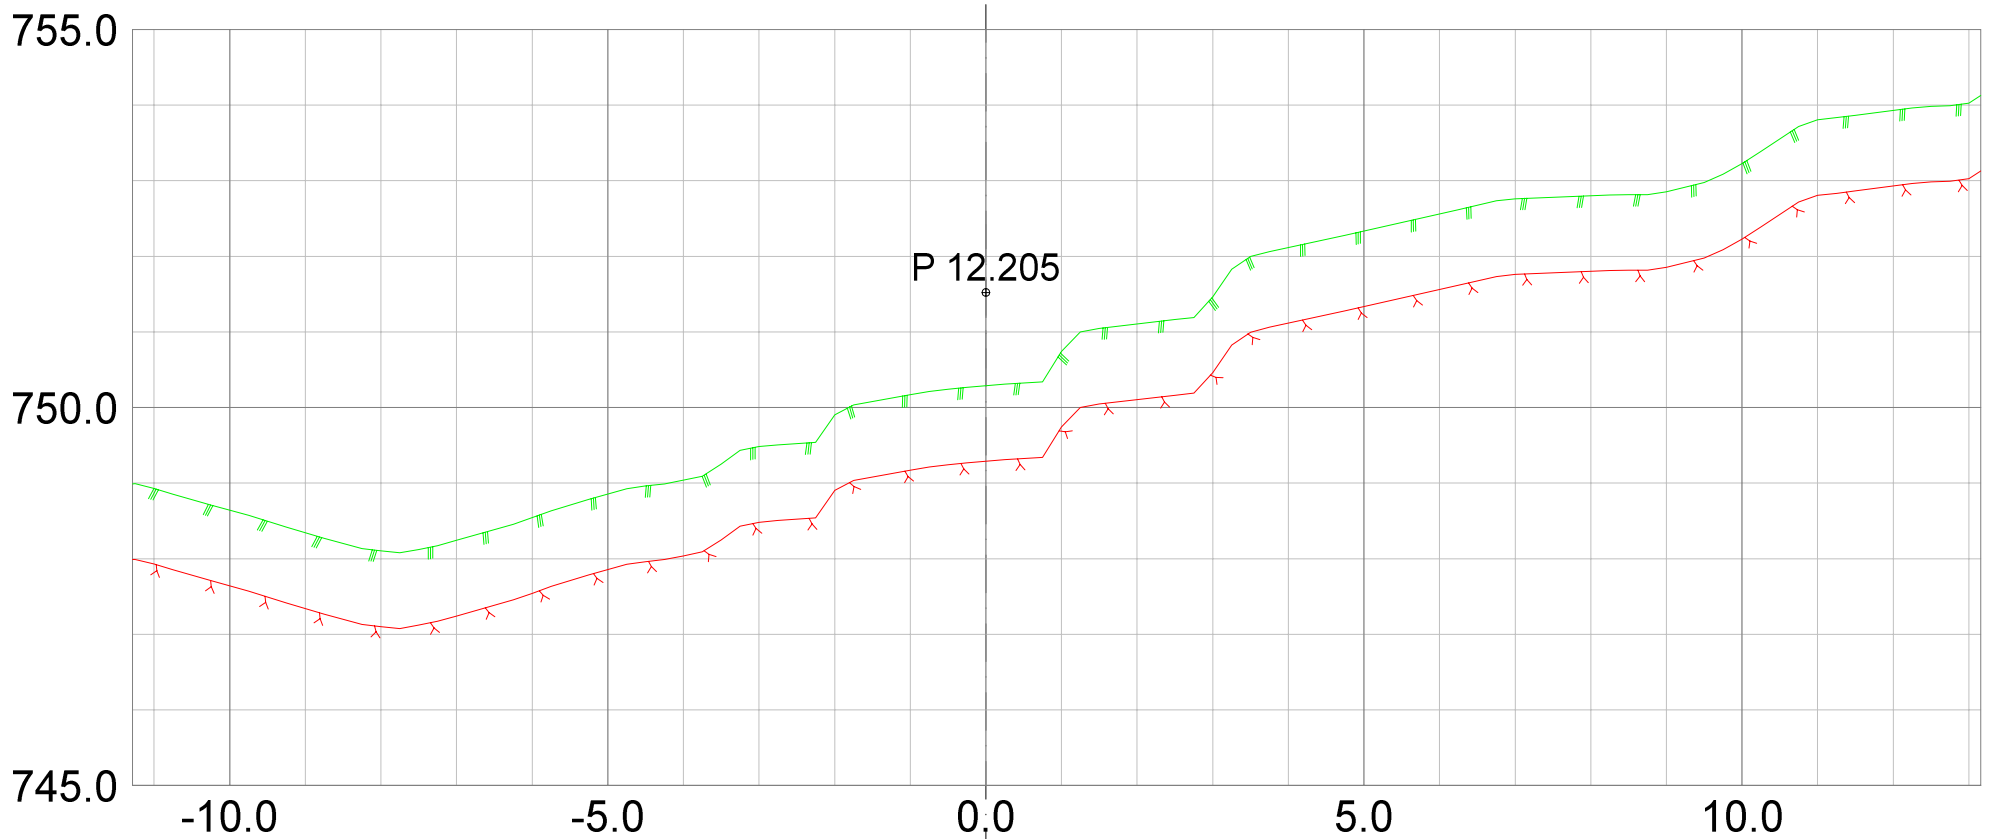

REV.	ANT.	REVIDERING GJELDER	SIGN.	DATO
------	------	--------------------	-------	------


**Plan & ressurs**  
 Landskapsarkitektur / arealplanlegging  
 Post/besøksadresse, Sentrum 11, 3630 Radberg  
 Besøksadresse: Nymøens torg 11, 3611 Kongsberg  
 Mob: 45205513 / 94801504  
 epost: joar@planogressurs.no  
 www.planogressurs.no

TEGNET	JAH
KONTR.	
MÅL	1:100 (A3)
DATO	25.06.2021


## Tverrprofiler- veg D


Detaljreguleringsplan 453 Høgfjell hytteområde

SAK NR.	TEGN.NR.	REV.
PR1833	01	A

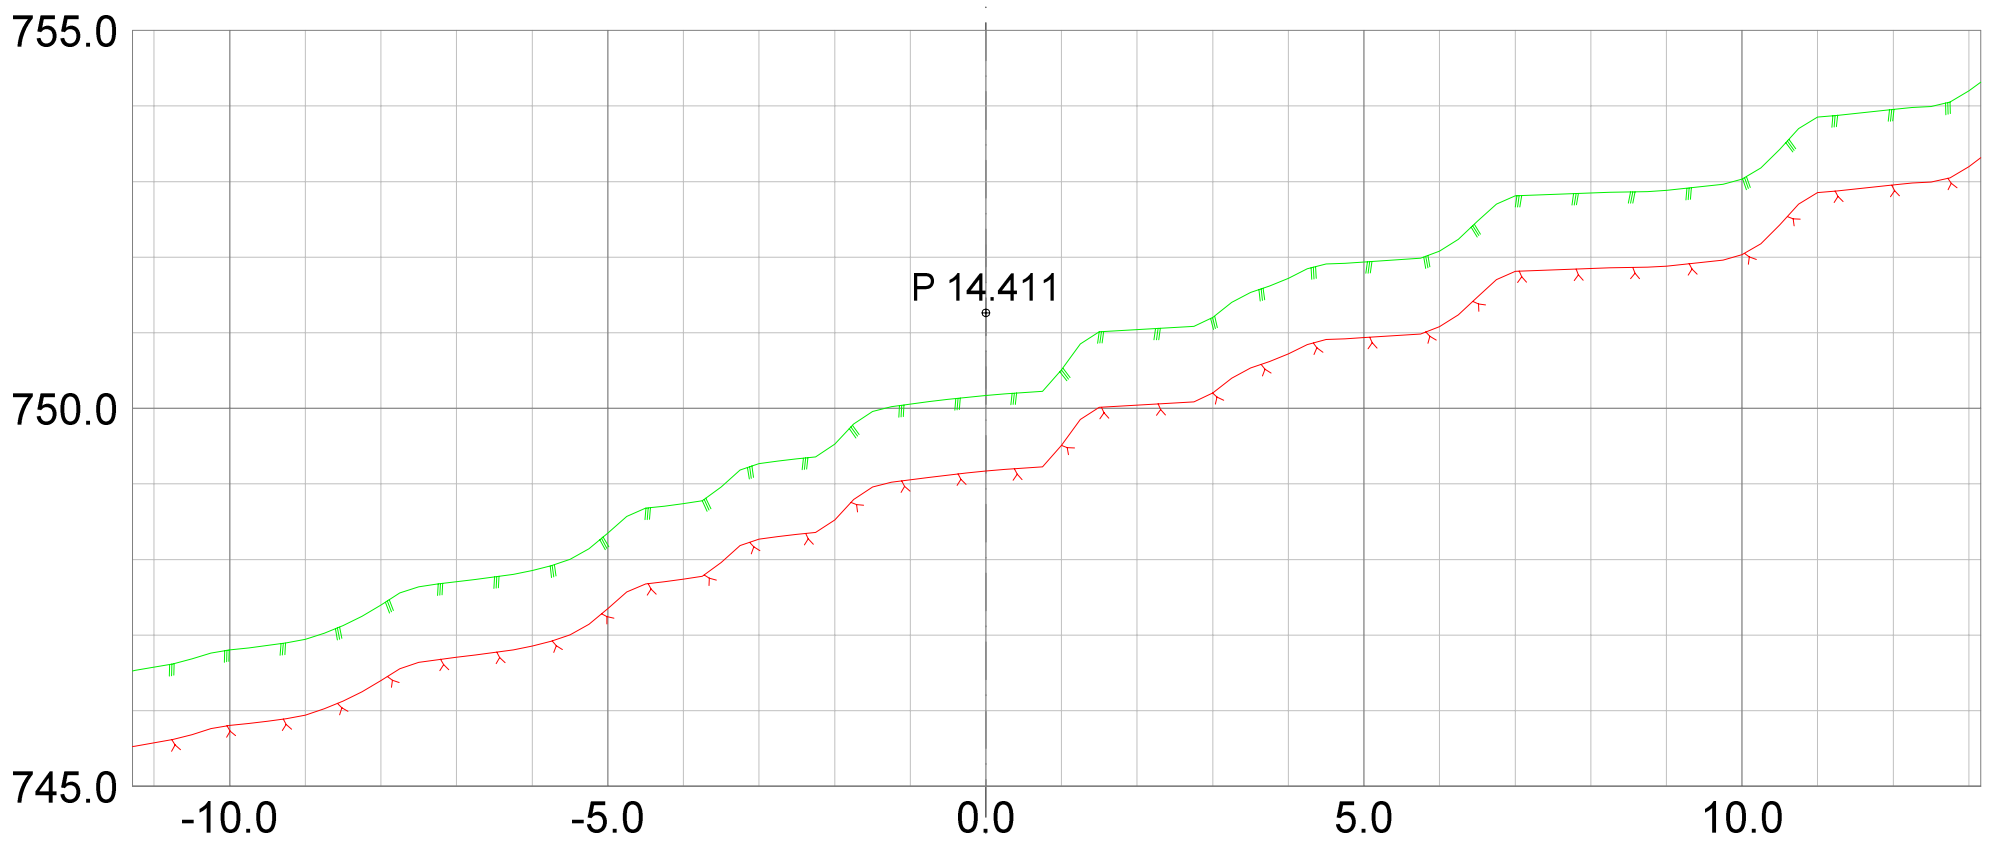


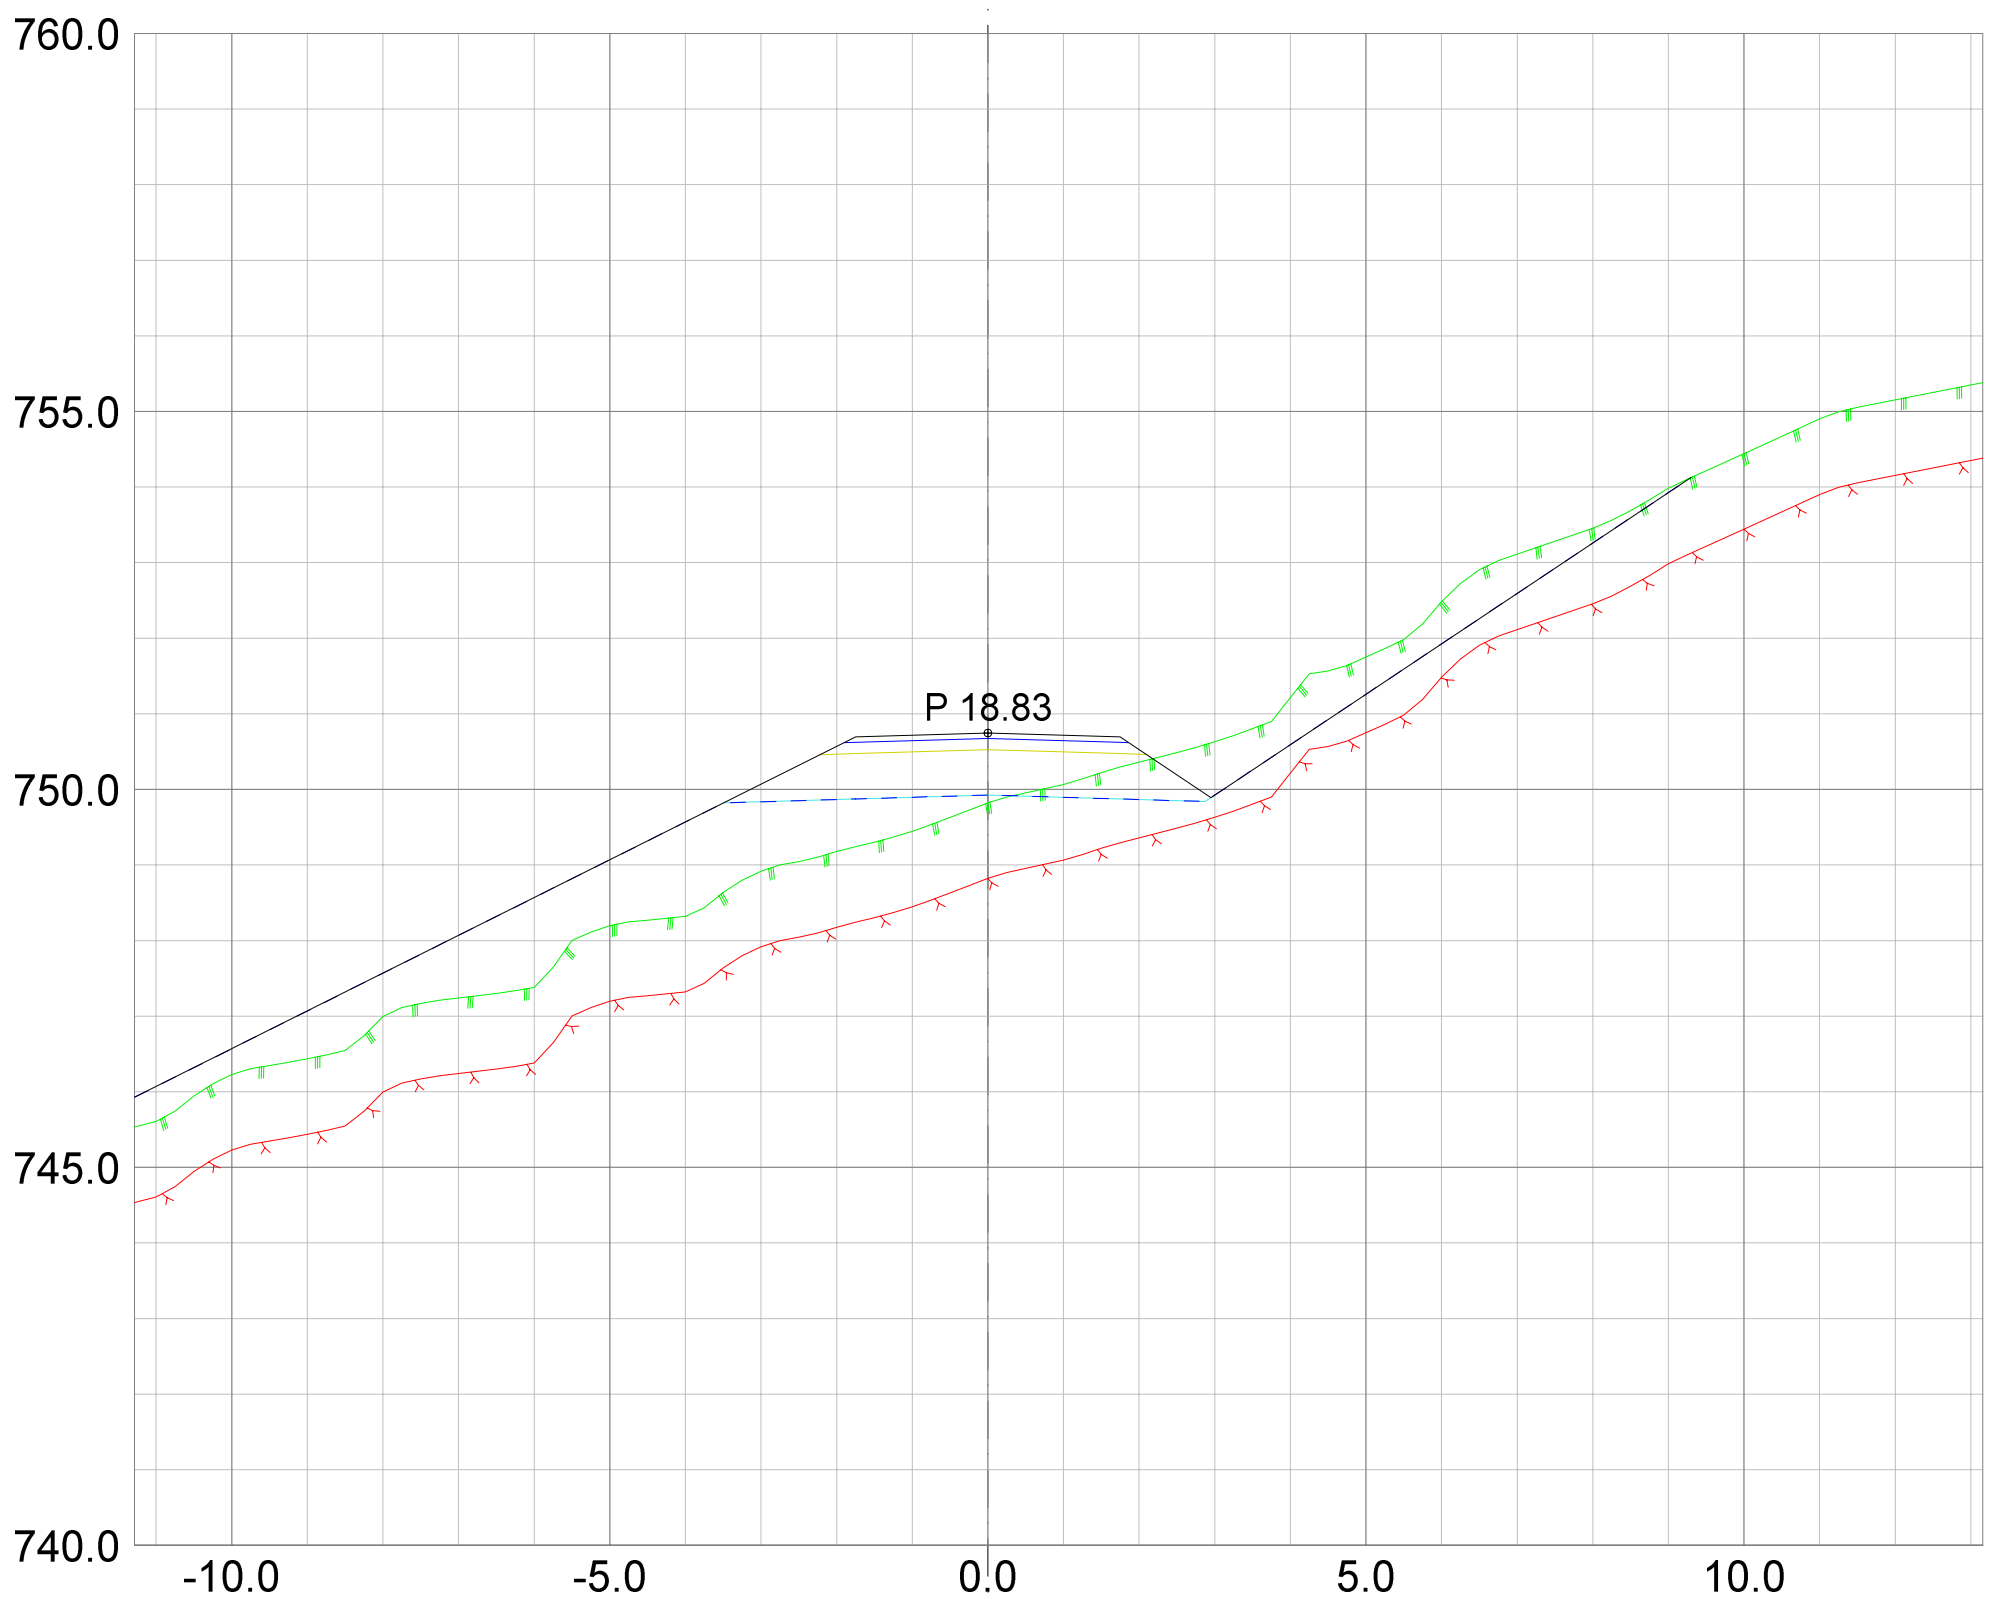
REV.	ANT.	REVIDERING GJELDER	SIGN.	DATO

 <small>Landskapsarkitektur / arealplanlegging Post/besøksadresse, Sentrum 11, 3630 Radberg Besøksadresse: Nymøens torg 11, 3611 Kongsberg Mob: 45205513 / 94801504 epost: joar@planogressurs.no www.planogressurs.no</small>		<h2>Tverrprofiler- veg D</h2> <p>Detaljreguleringsplan 453 Høgfjell hytteområde</p>		
TEGNET	JAH	SAK NR.	TEGN.NR.	REV.
KONTR.				
MÅL	1:100 (A3)	PR1833	01	A
DATO	25.06.2021			

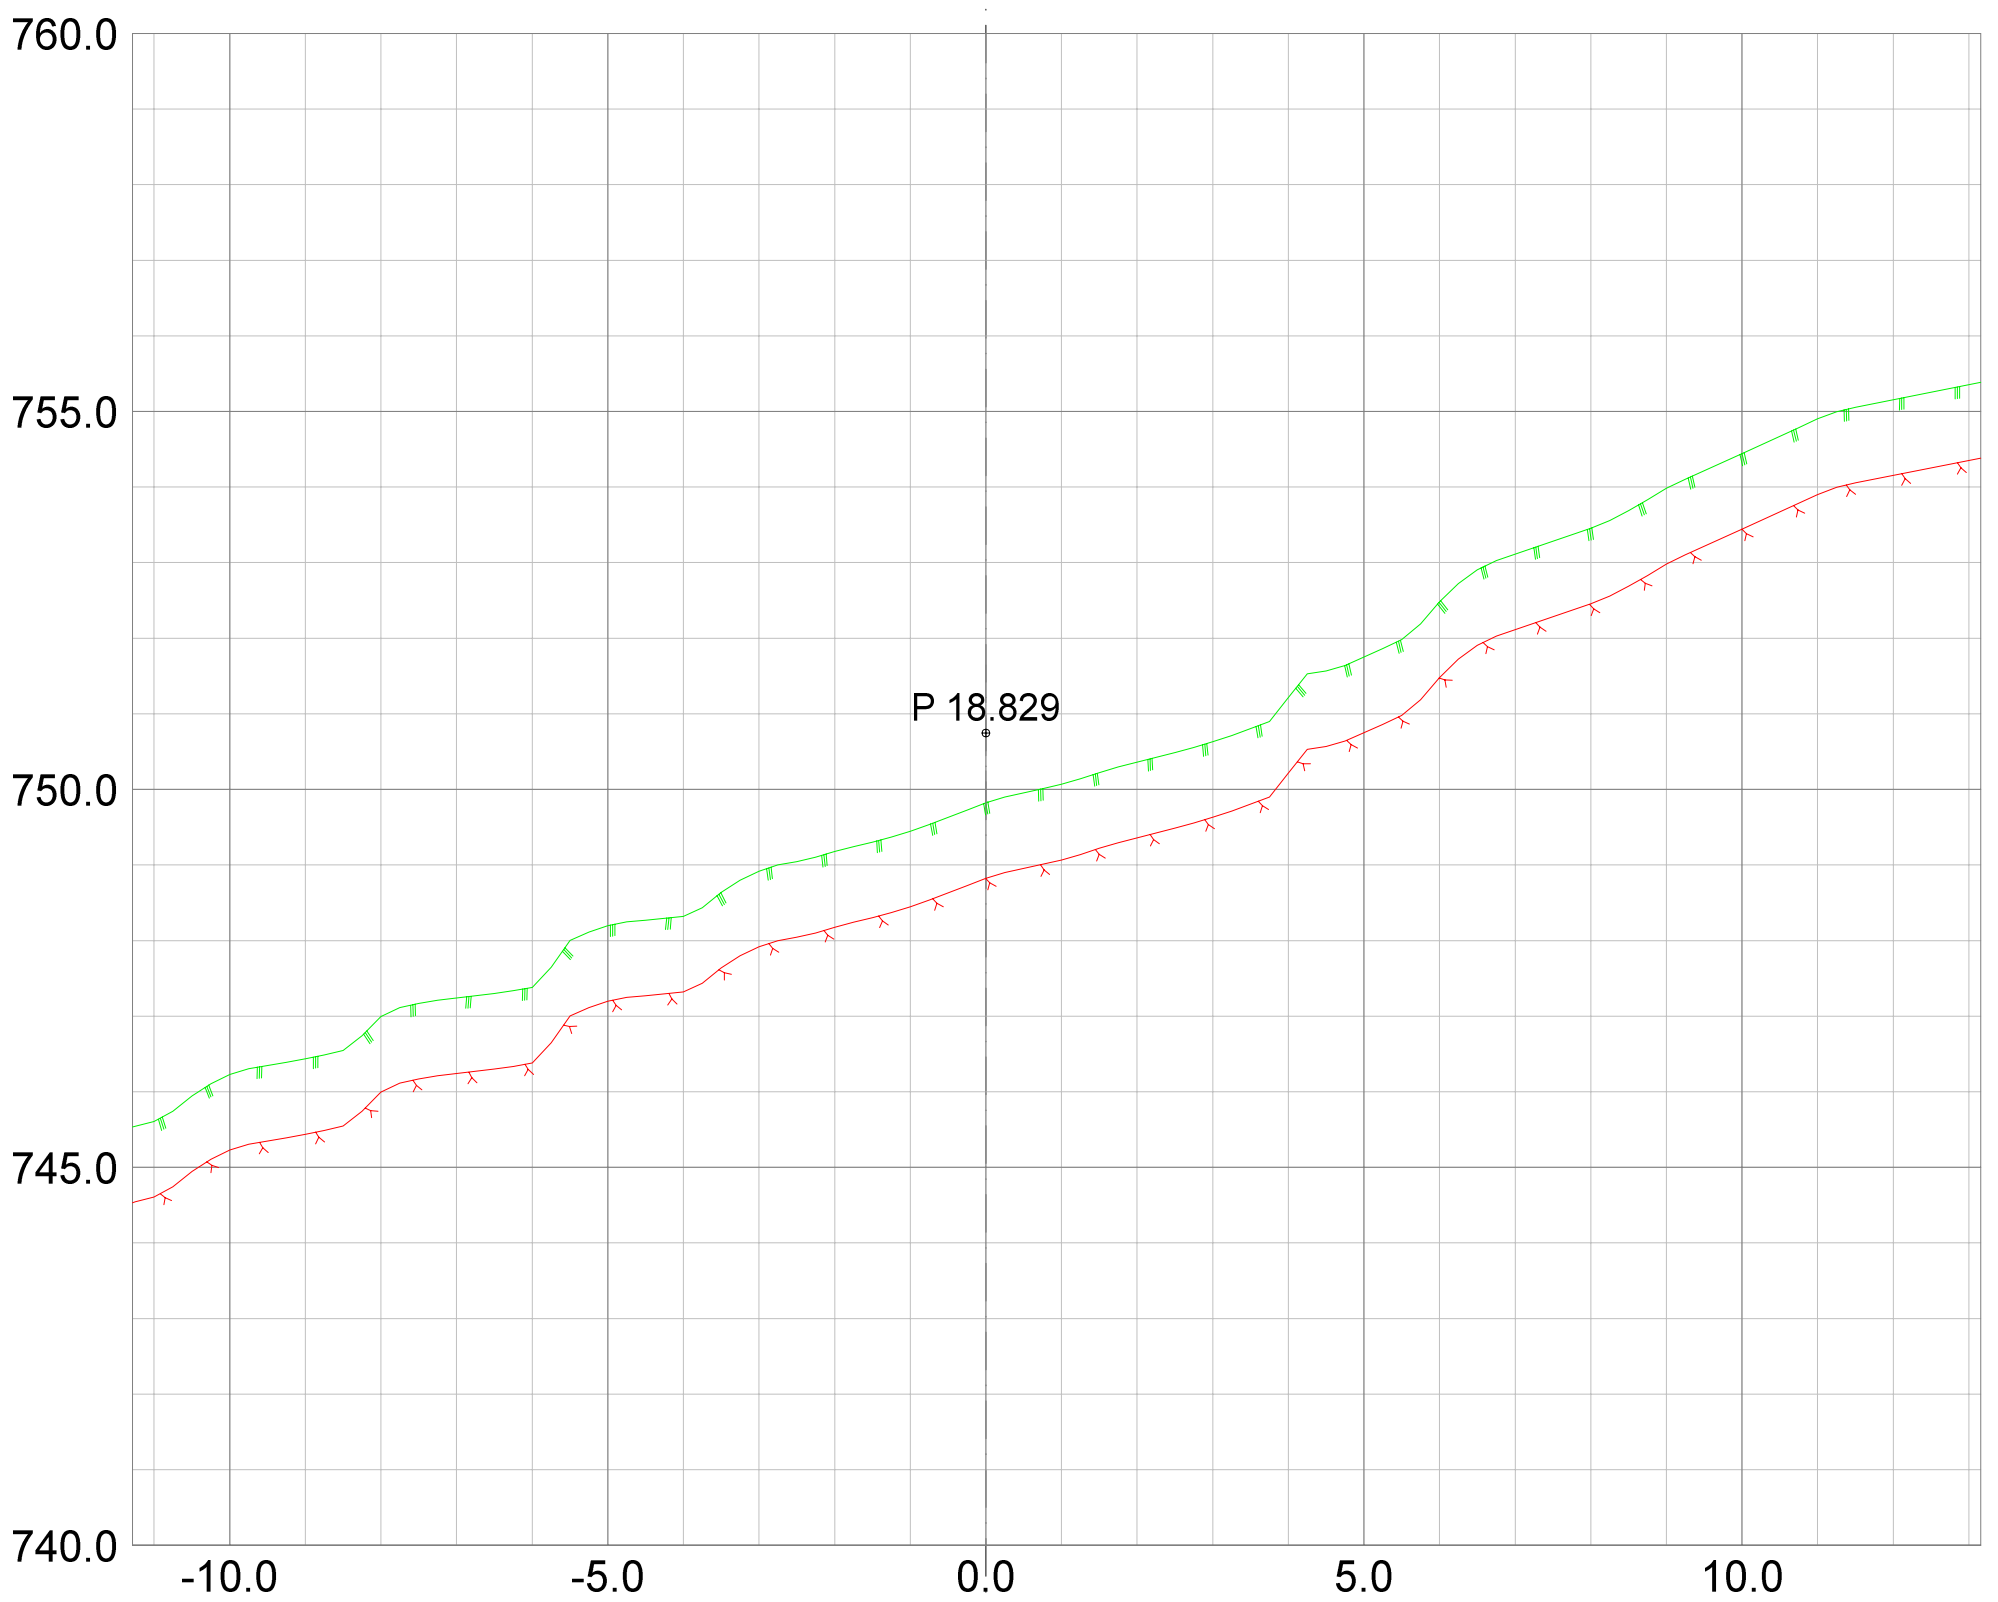


REV.	ANT.	REVIDERING GJELDER	SIGN.	DATO

 <small>Landskapsarkitektur / arealplanlegging Post/besøksadresse, Sentrum 11, 3630 Radberg Besøksadresse: Nymøens torg 11, 3611 Kongsberg Mob: 45205513 / 94801504 epost: joar@planogressurs.no www.planogressurs.no</small>		<h2>Tverrprofiler- veg D</h2> <p>Detaljreguleringsplan 453 Høgfjell hytteområde</p>		
TEGNET	JAH	SAK NR.	TEGN.NR.	REV.
KONTR.				
MÅL	1:100 (A3)	PR1833	01	A
DATO	25.06.2021			




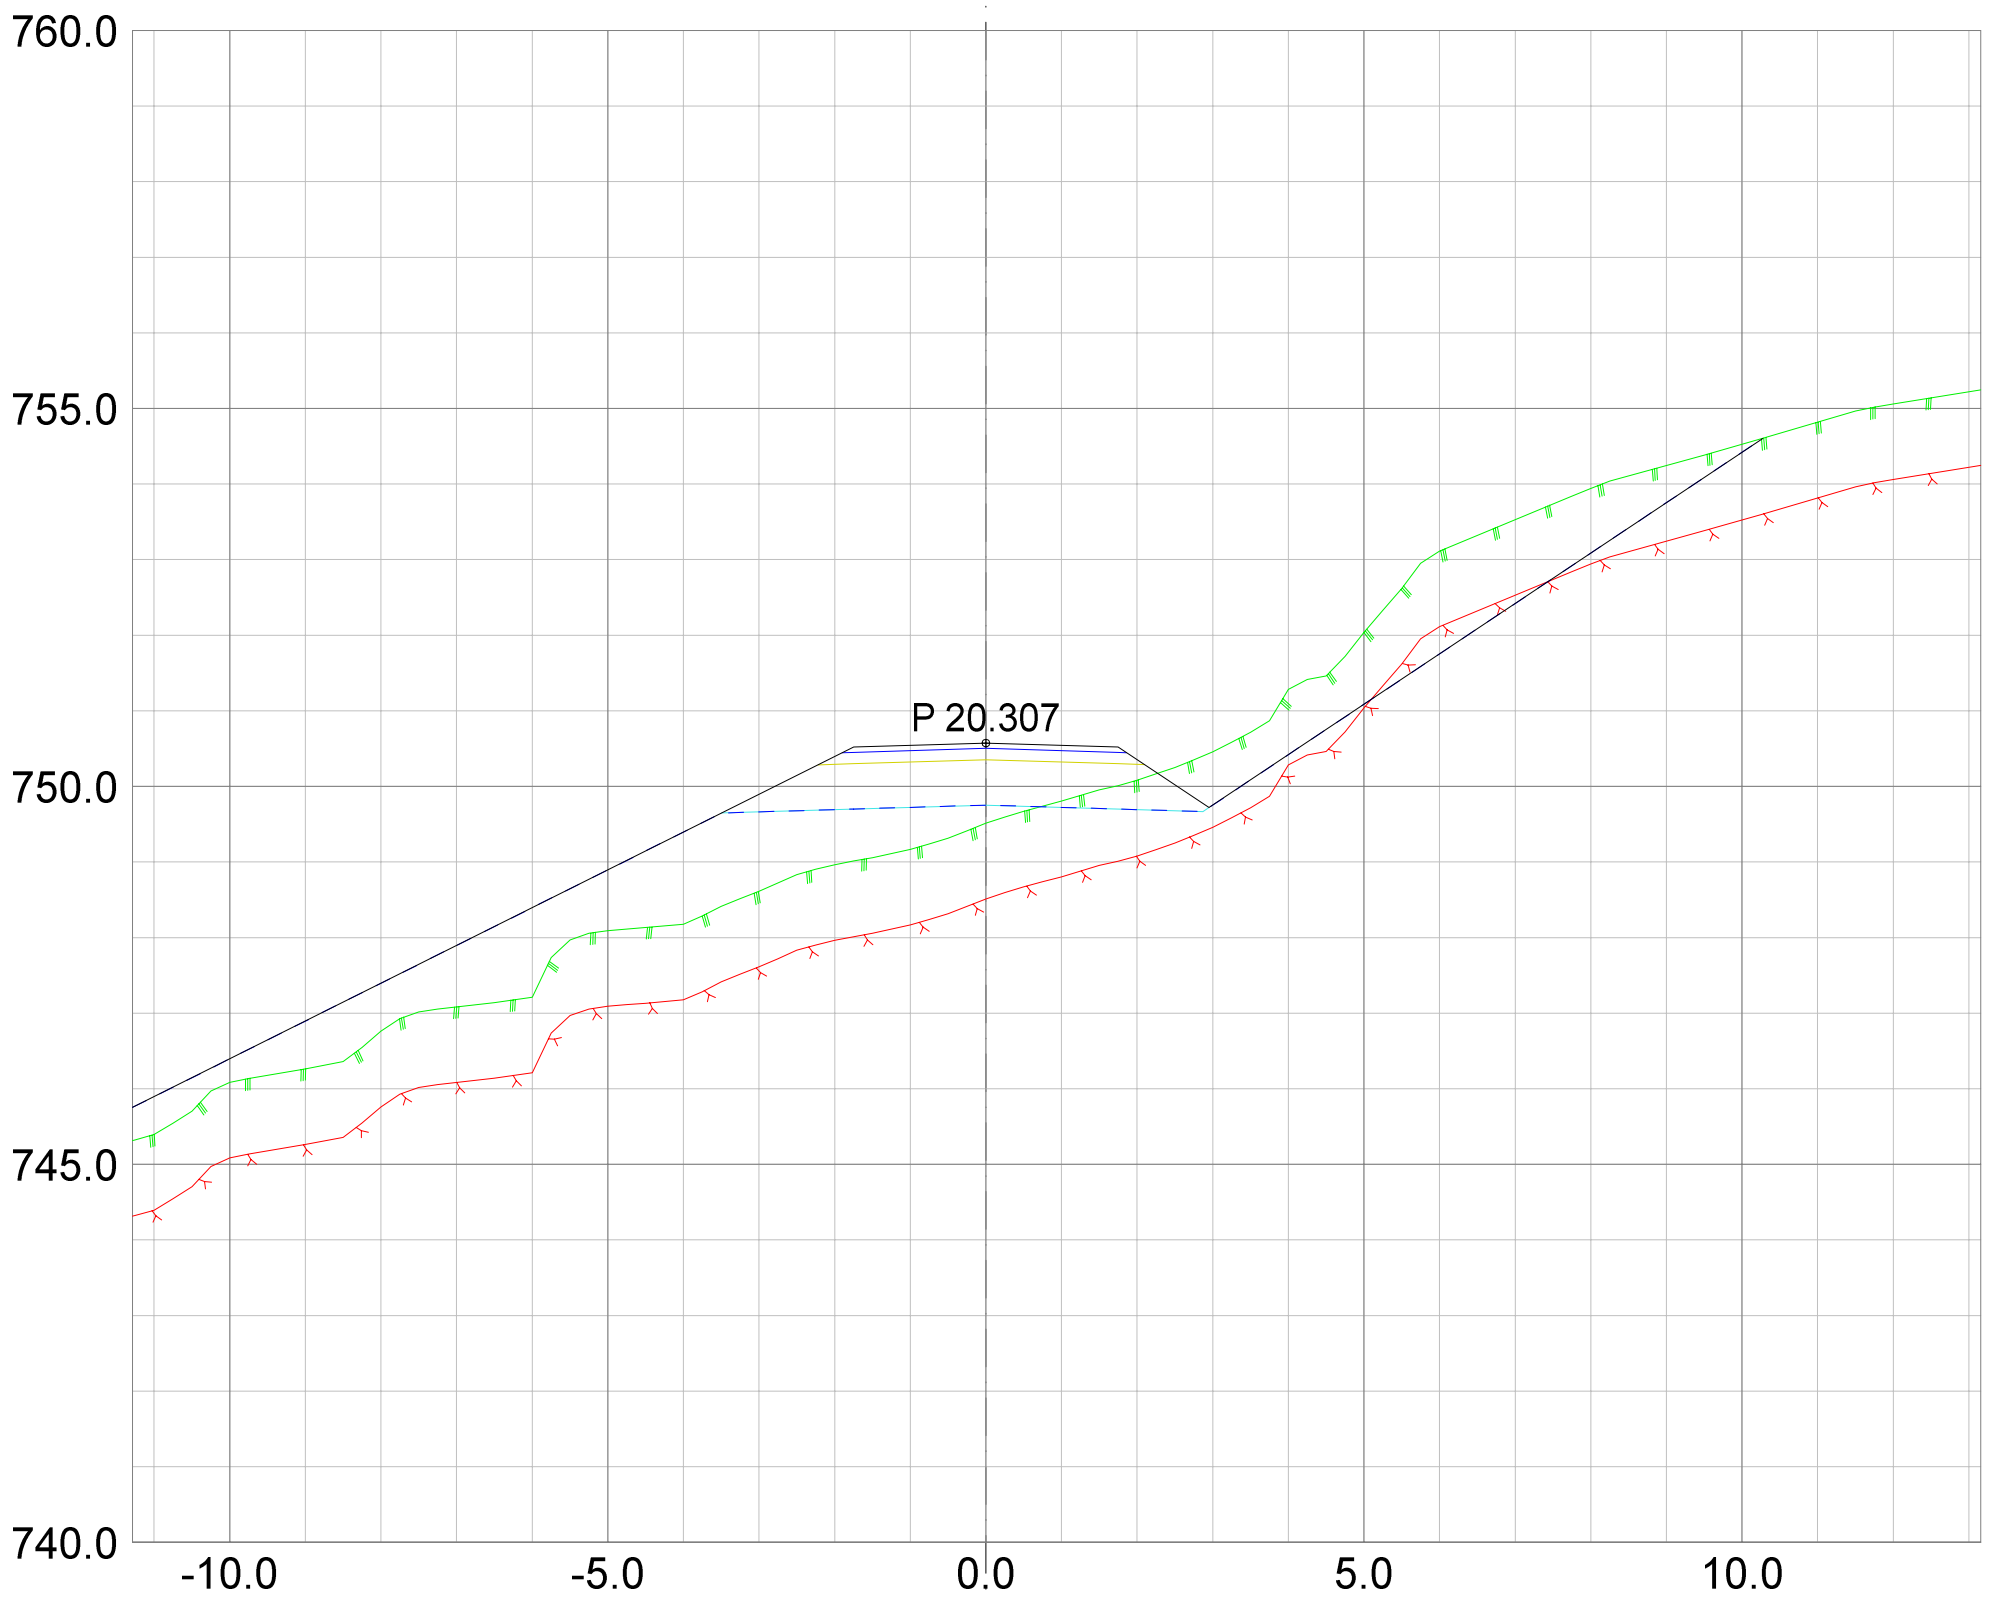
REV.	ANT.	REVIDERING GJELDER	SIGN.	DATO

 <small>Landskapsarkitektur / arealplanlegging Post/besøksadresse, Sentrum 11, 3630 Radberg Besøksadresse: Nymøens torg 11, 3611 Kongsberg Mob: 45205513 / 94801504 epost: joar@planogressurs.no www.planogressurs.no</small>		<h2>Tverrprofiler- veg D</h2> <p>Detaljreguleringsplan 453 Høgfjell hytteområde</p>		
TEGNET	JAH	SAK NR.	TEGN.NR.	REV.
KONTR.				
MÅL	1:100 (A3)	PR1833	01	A
DATO	25.06.2021			

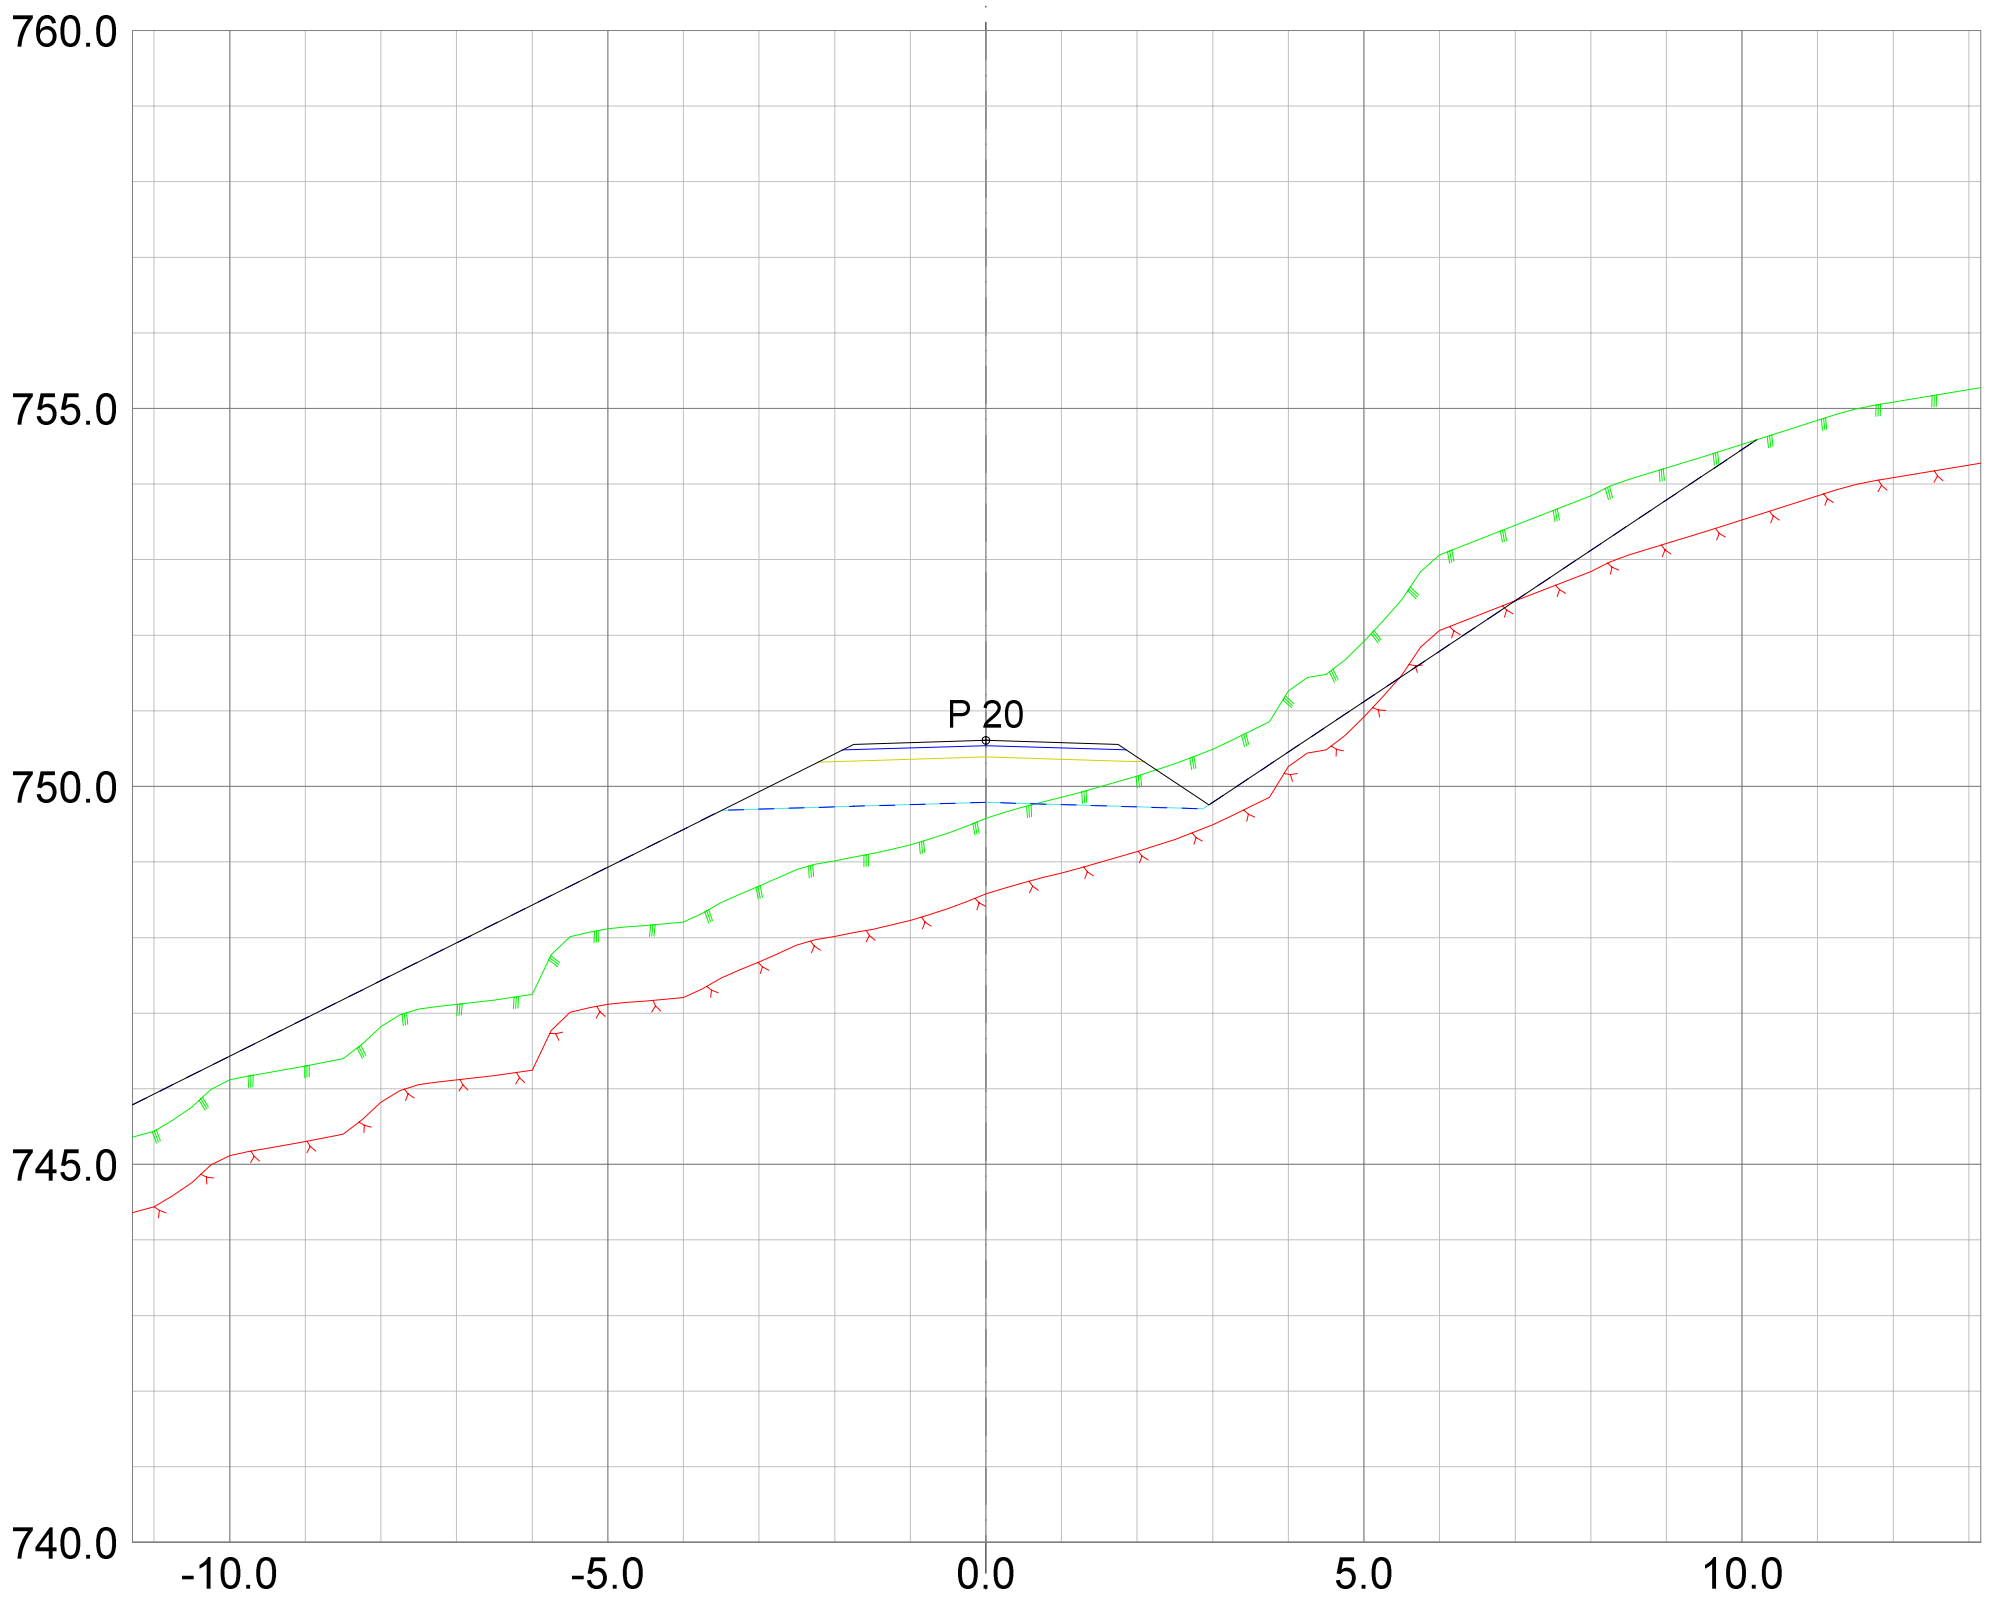


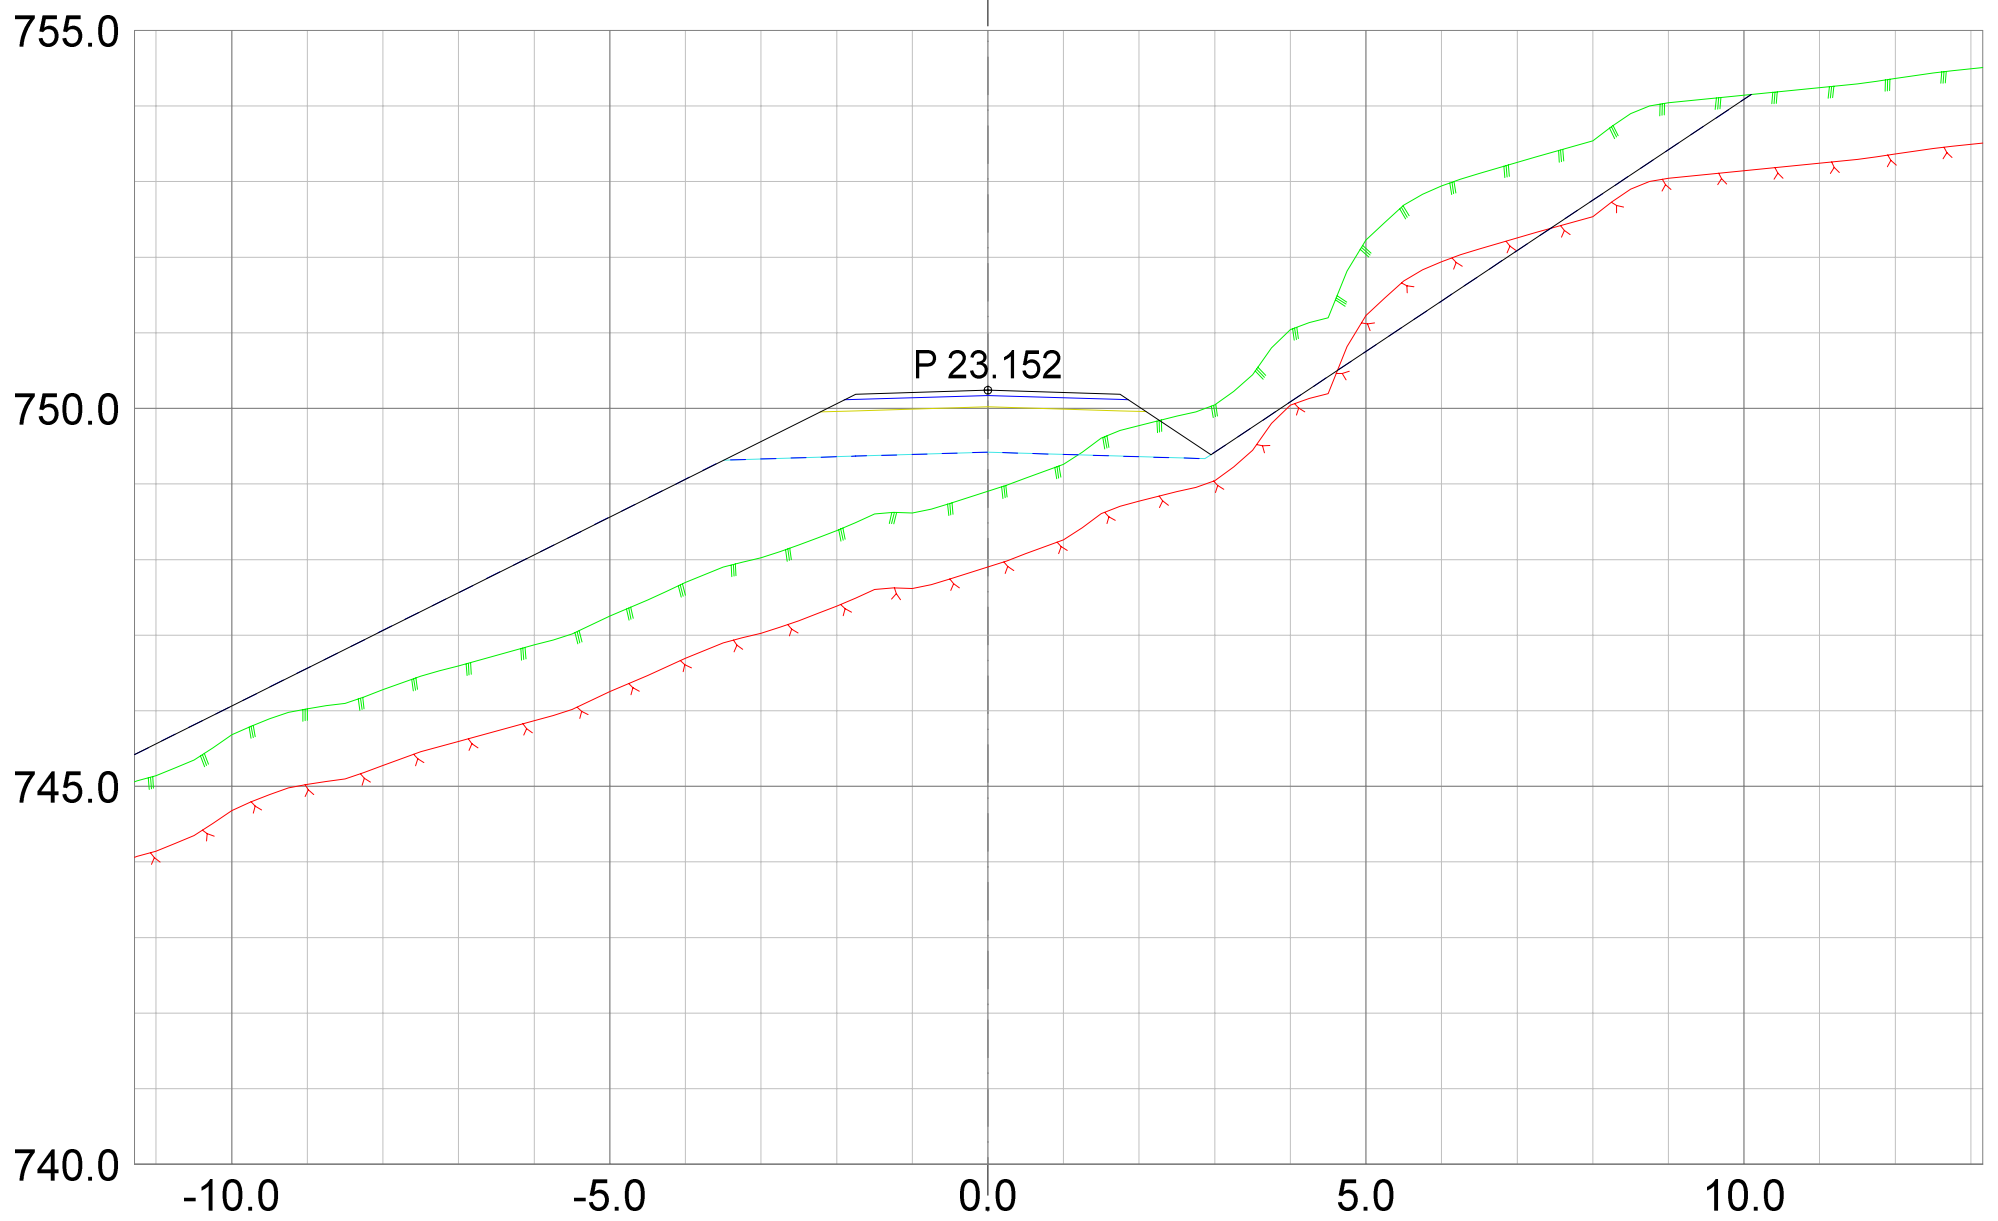
REV.	ANT.	REVIDERING GJELDER	SIGN.	DATO
------	------	--------------------	-------	------

 <p> <small>Landskapsarkitektur / arealplanlegging            Post/besøksadresse, Sentrum 11, 3630 Radberg            Besøksadresse: Nymøens torg 11, 3611 Kongsberg            Mob: 45205513 / 94801504            epost: joar@planogressurs.no            www.planogressurs.no</small> </p>	TEGNET	JAH	<h2>Tverrprofiler- veg D</h2> <p>Detaljreguleringsplan 453 Høgfjell hytteområde</p>		
	KONTR.				
	MÅL	1:100 (A3)	SAK NR.	TEGN.NR.	REV.
	DATO	25.06.2021	PR1833	01	A




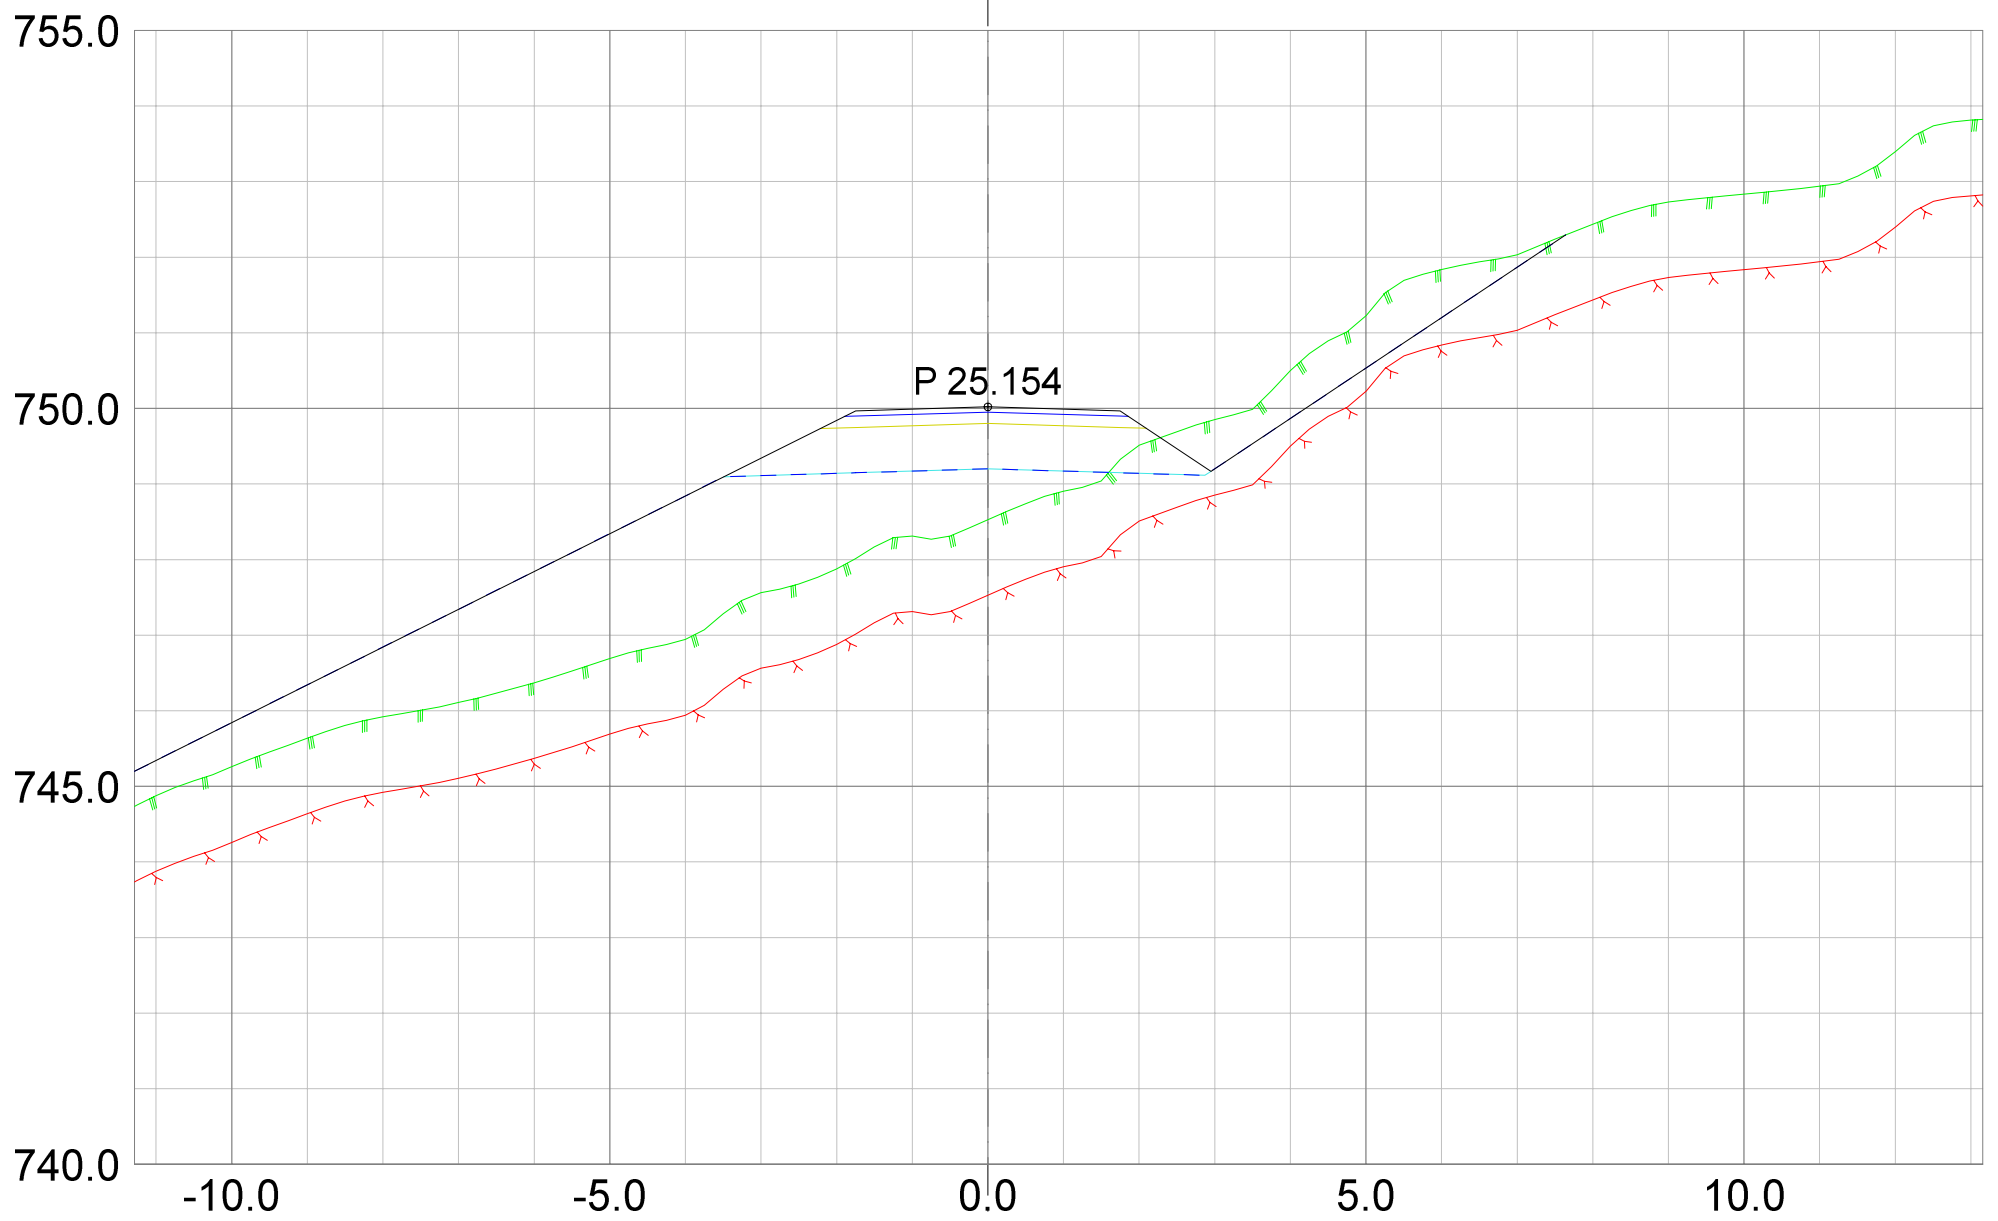
REV.	ANT.	REVIDERING GJELDER	SIGN.	DATO
------	------	--------------------	-------	------

 <small>Landskapsarkitektur / arealplanlegging Post/besøksadresse, Sentrum 11, 3630 Radberg Besøksadresse: Nymøens torg 11, 3611 Kongsberg Mob: 45205513 / 94801504 epost: joar@planogressurs.no www.planogressurs.no</small>		<h2>Tverrprofiler- veg D</h2> <p>Detaljreguleringsplan 453 Høgfjell hytteområde</p>		
TEGNET	JAH	SAK NR.	TEGN.NR.	REV.
KONTR.		PR1833	01	A
MÅL	1:100 (A3)			
DATO	25.06.2021			



REV.	ANT.	REVIDERING GJELDER	SIGN.	DATO

 <small>Landskapsarkitektur / arealplanlegging Post/besøksadresse, Sentrum 11, 3630 Radberg Besøksadresse: Nymøens torg 11, 3611 Kongsberg Mob: 45205513 / 94801504 epost: joar@planogressurs.no www.planogressurs.no</small>		<h2>Tverrprofiler- veg D</h2> <p>Detaljreguleringsplan 453 Høgfjell hytteområde</p>		
TEGNET	JAH	SAK NR.	TEGN.NR.	REV.
KONTR.				
MÅL	1:100 (A3)	PR1833	01	A
DATO	25.06.2021			



REV.	ANT.	REVIDERING GJELDER	SIGN.	DATO
------	------	--------------------	-------	------



Landskapsarkitektur / arealplanlegging  
 Post/besøksadresse, Sentrum 11, 3630 Radberg  
 Besøksadresse: Nymøens torg 11, 3611 Kongsberg  
 Mob: 45205513 / 94801504  
 epost: joar@planogressurs.no  
 www.planogressurs.no


TEGNET	JAH
KONTR.	
MÅL	1:100 (A3)
DATO	25.06.2021

## Tverrprofiler- veg D


Detaljreguleringsplan 453 Høgfjell hytteområde


SAK NR.	TEGN.NR.	REV.
PR1833	01	A



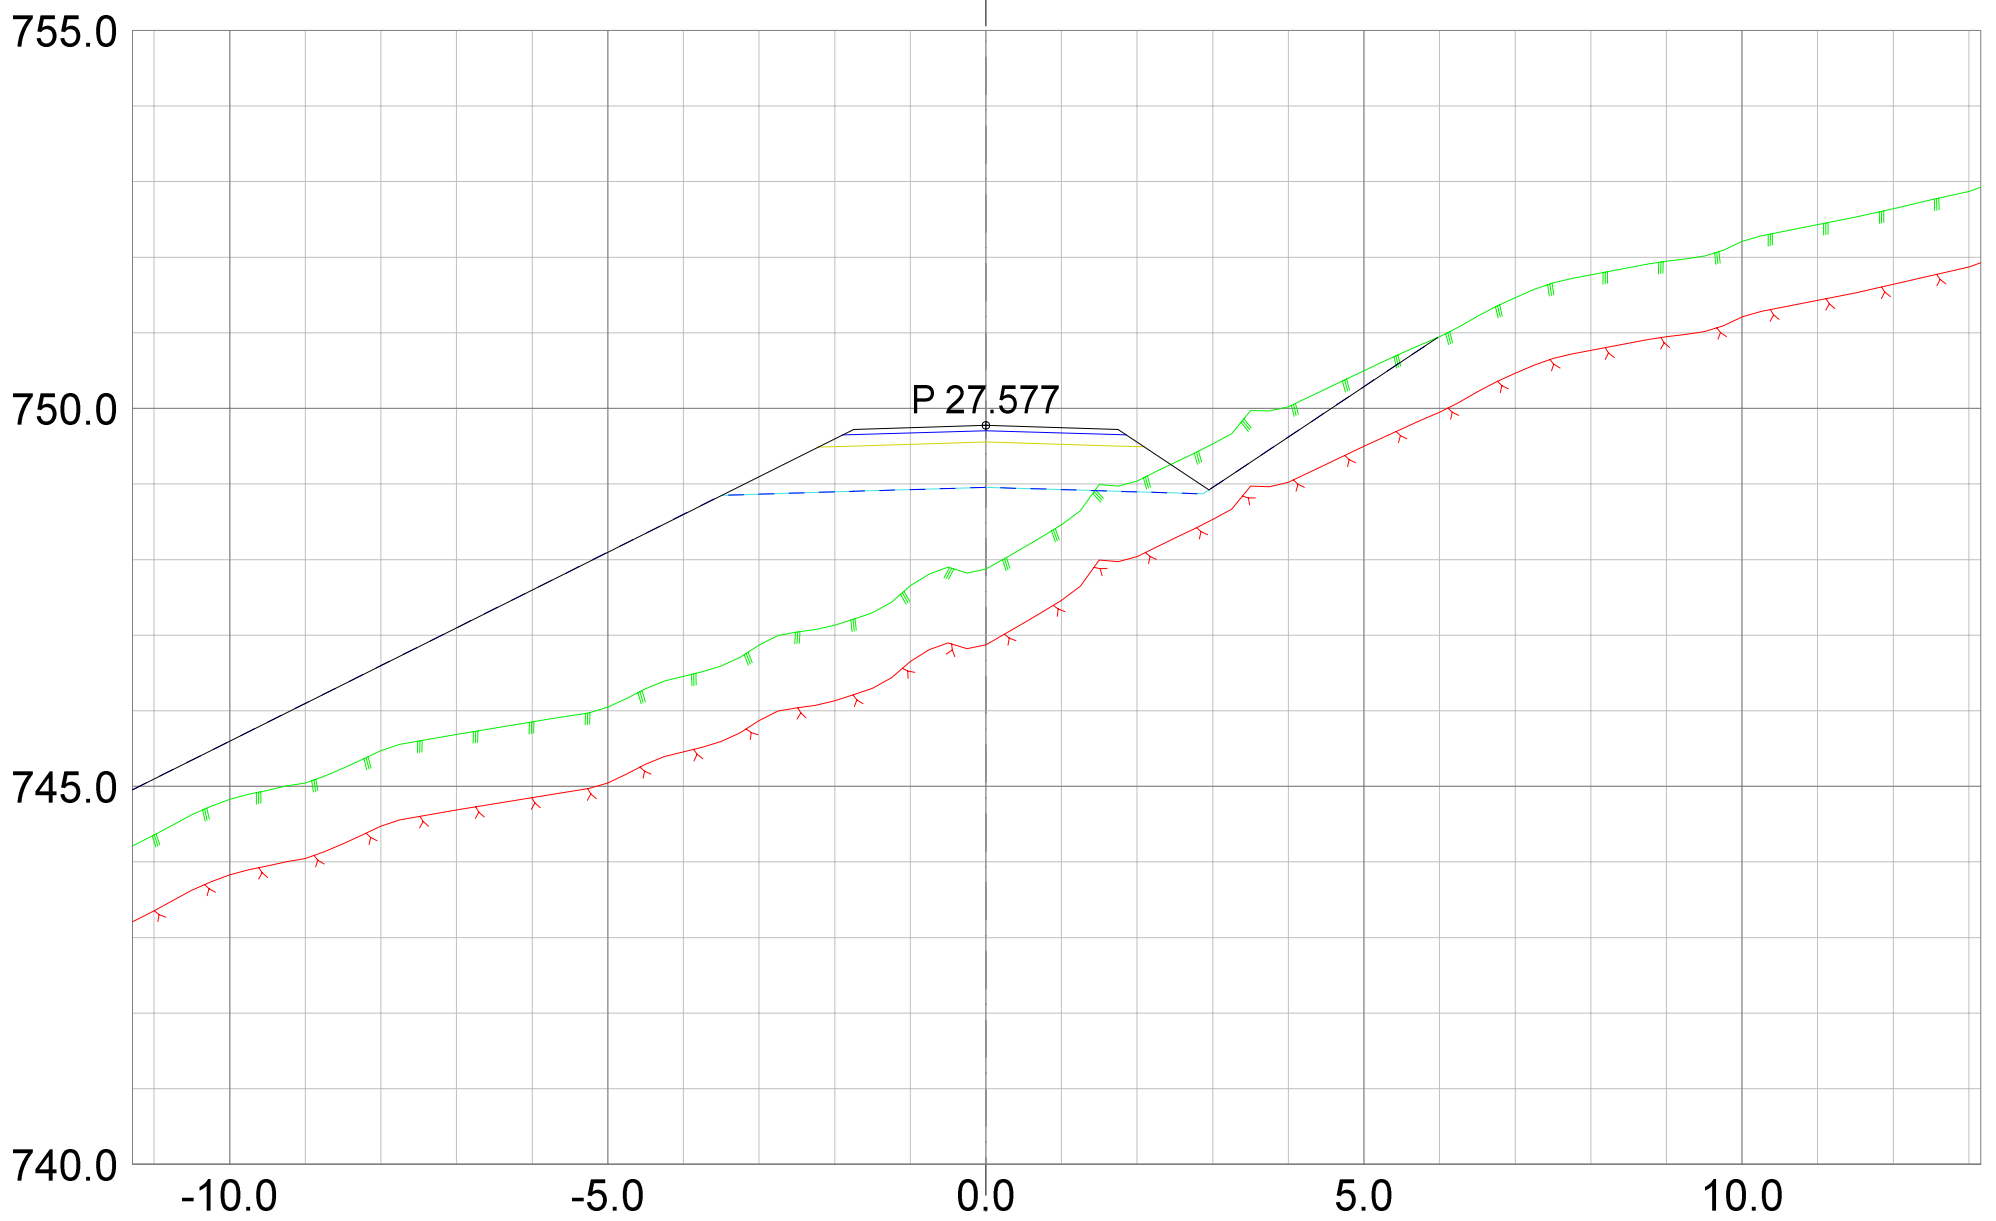


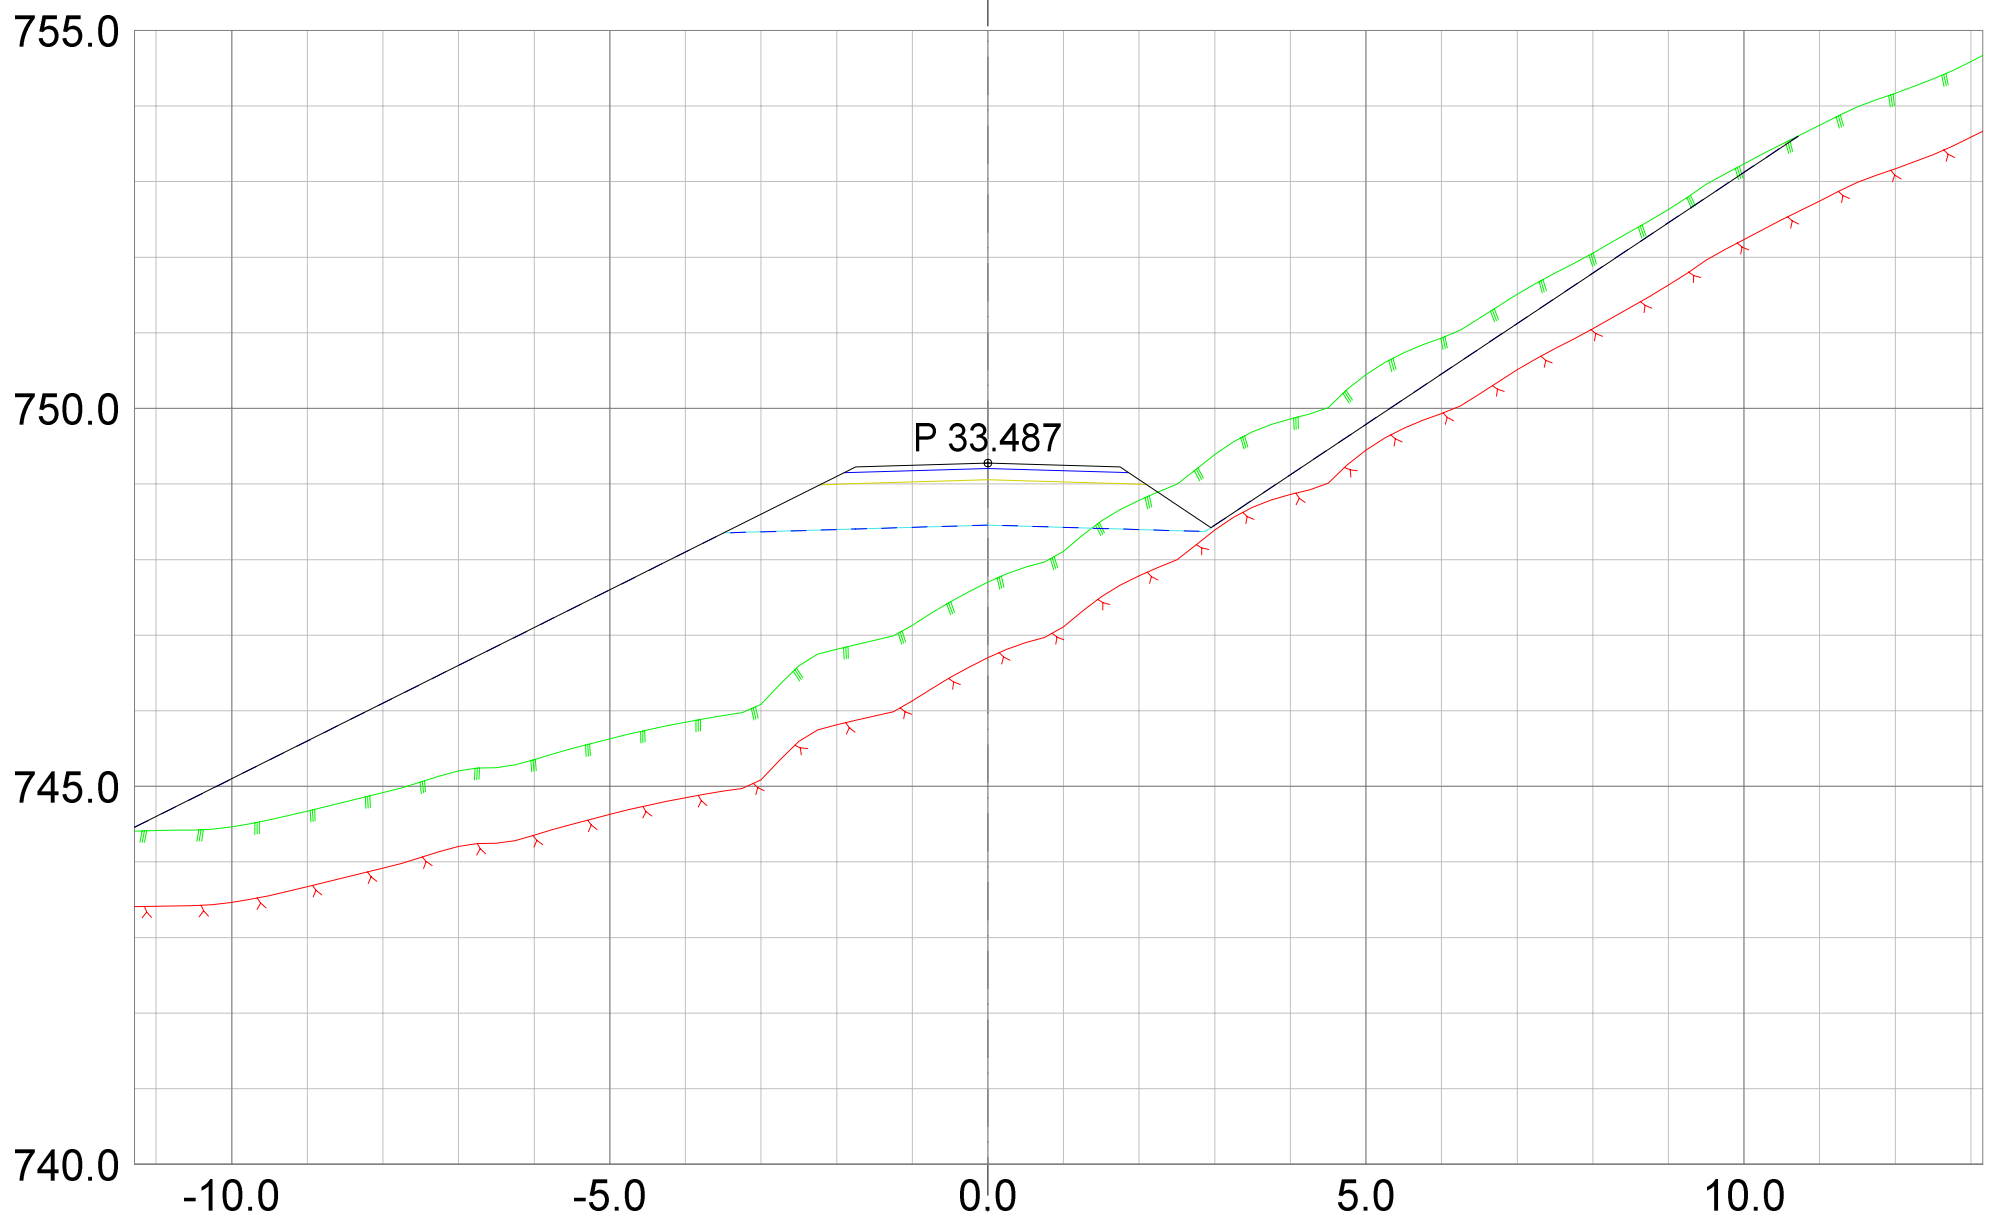
REV.	ANT.	REVIDERING GJELDER	SIGN.	DATO

 <small>Landskapsarkitektur / arealplanlegging Post/besøksadresse, Sentrum 11, 3630 Radberg Besøksadresse: Nymøens torg 11, 3611 Kongsberg Mob: 45205513 / 94801504 epost: joar@planogressurs.no www.planogressurs.no</small>		<h2>Tverrprofiler- veg D</h2> <p>Detaljreguleringsplan 453 Høgfjell hytteområde</p>		
TEGNET	JAH	SAK NR.	TEGN.NR.	REV.
KONTR.		PR1833	01	A
MÅL	1:100 (A3)			
DATO	25.06.2021			

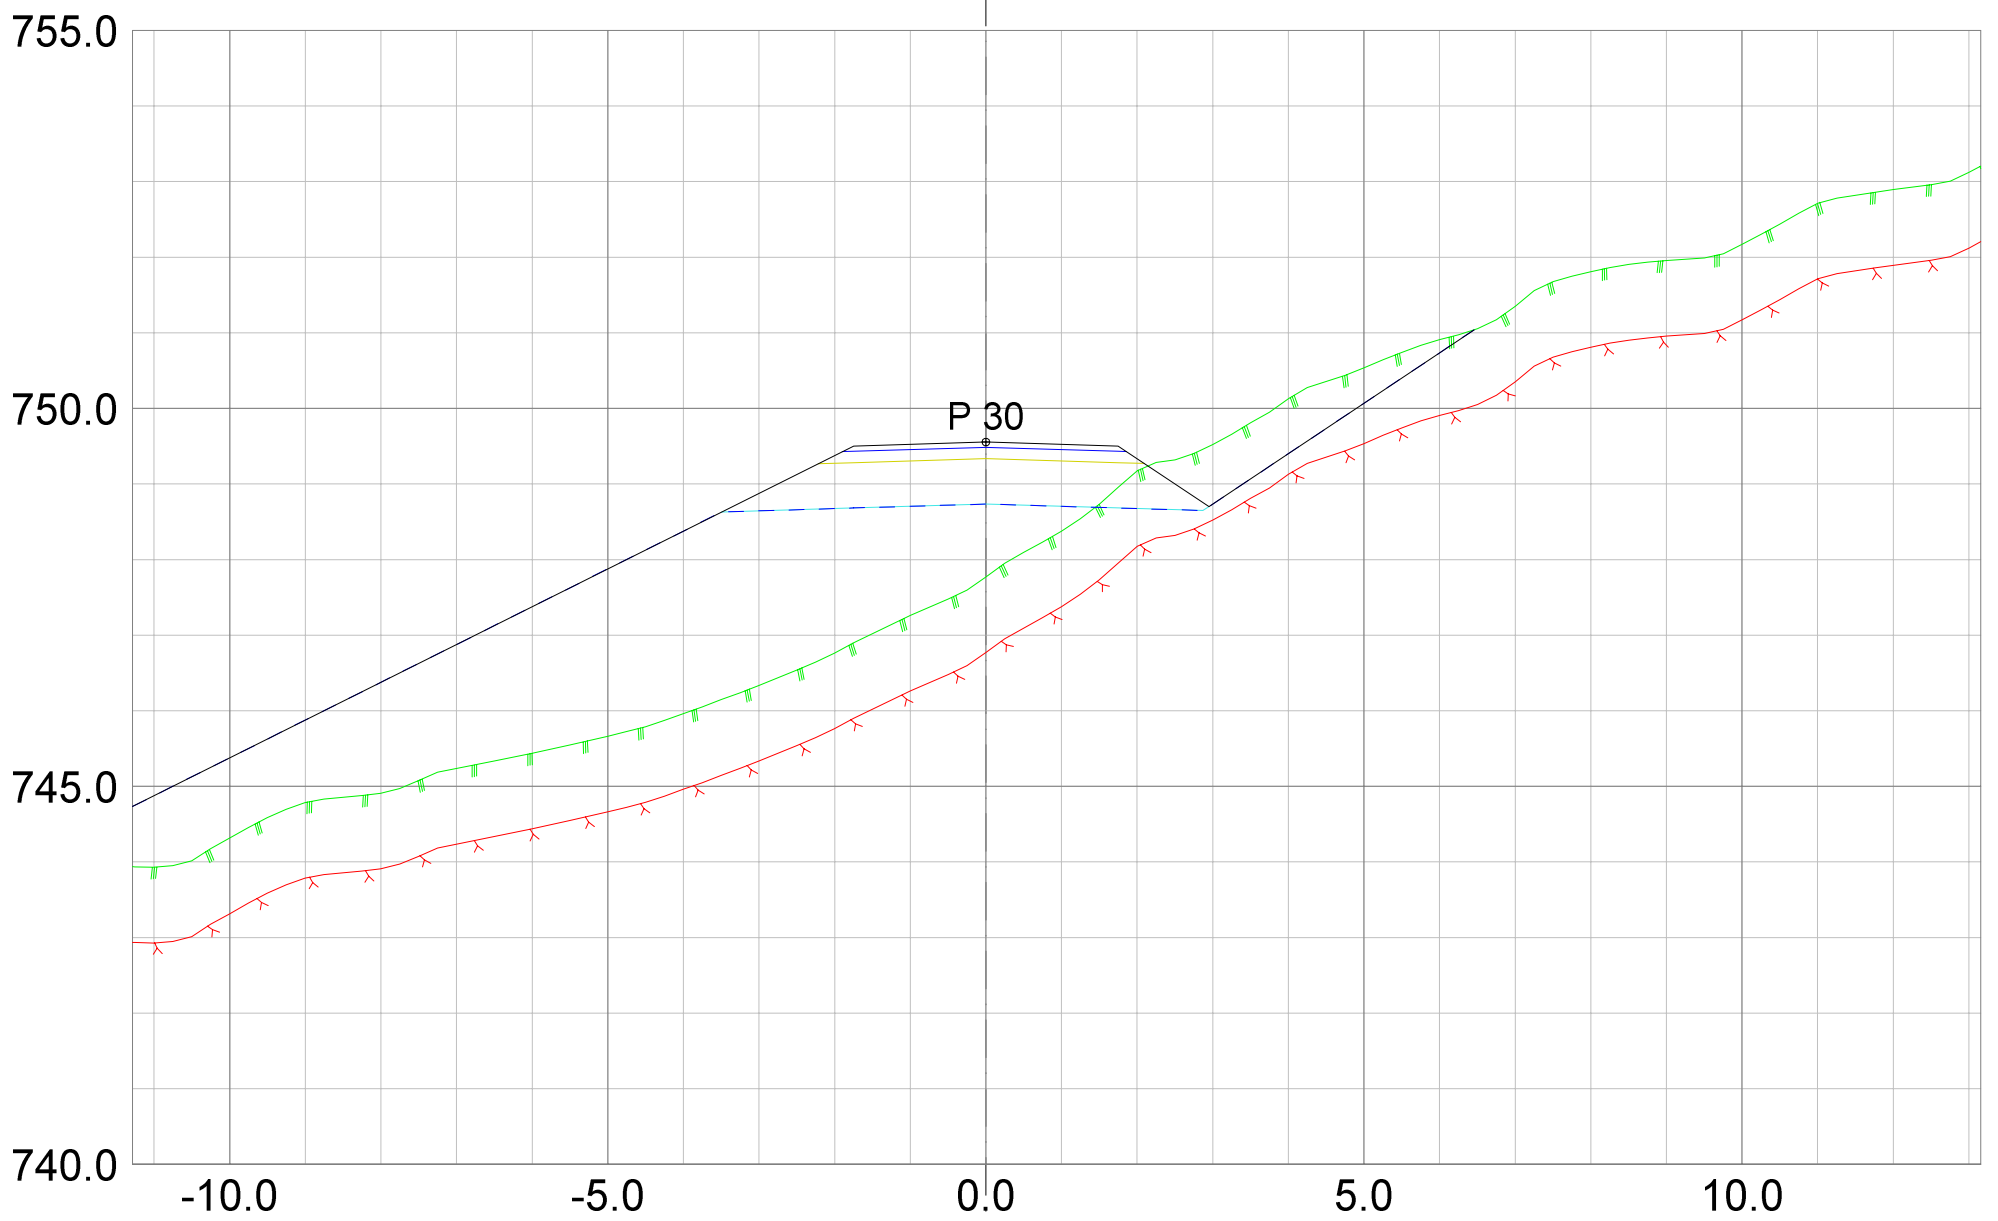

REV.	ANT.	REVIDERING GJELDER	SIGN.	DATO
------	------	--------------------	-------	------

 <small>Landskapsarkitektur / arealplanlegging Post/besøksadresse, Sentrum 11, 3630 Radberg Besøksadresse: Nymøns torg 11, 3611 Kongsberg Mob: 45205513 / 94801504 epost: joar@planogressurs.no www.planogressurs.no</small>		<h2>Tverrprofiler- veg D</h2> <p>Detaljreguleringsplan 453 Høgfjell hytteområde</p>		
TEGNET	JAH	SAK NR.	TEGN.NR.	REV.
KONTR.				
MÅL	1:100 (A3)	PR1833	01	A
DATO	25.06.2021			



REV.	ANT.	REVIDERING GJELDER	SIGN.	DATO
------	------	--------------------	-------	------


**Plan & ressurs**  
 Landskapsarkitektur / arealplanlegging  
 Post/besøksadresse, Sentrum 11, 3630 Radberg  
 Besøksadresse: Nymøns torg 11, 3611 Kongsberg  
 Mob: 45205513 / 94801504  
 epost: joar@planogressurs.no  
 www.planogressurs.no

TEGNET	JAH
KONTR.	
MÅL	1:100 (A3)
DATO	25.06.2021

## Tverrprofiler- veg D

Detaljreguleringsplan 453 Høgfjell hytteområde

SAK NR.	TEGN.NR.	REV.
PR1833	01	A

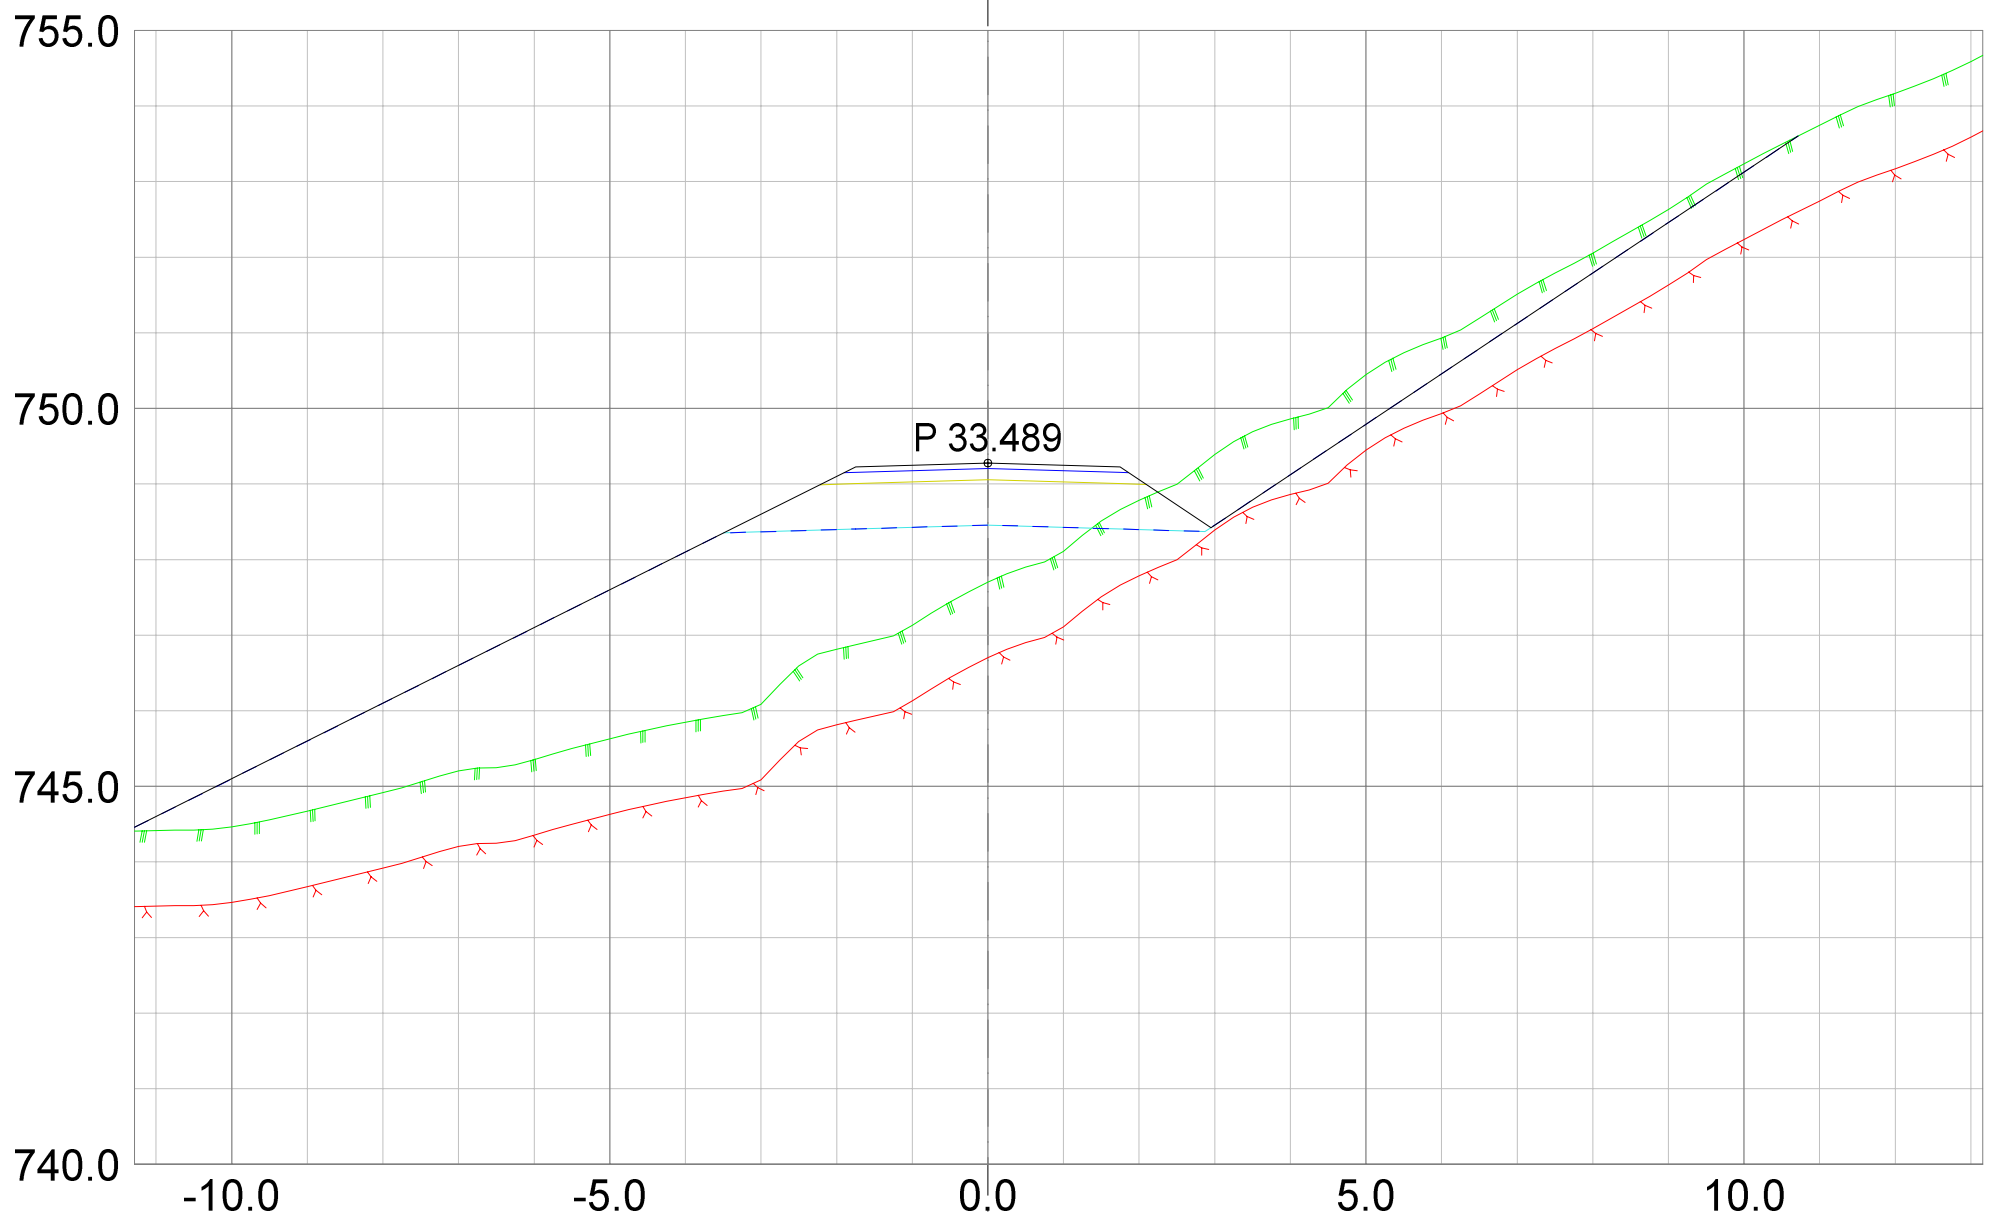

REV.	ANT.	REVIDERING GJELDER	SIGN.	DATO
------	------	--------------------	-------	------

**Plan**  
&ressurs


Landskapsarkitektur / arealplanlegging  
Post/besøksadresse, Sentrum 11, 3630 Radberg  
Besøksadresse: Nymøns torg 11, 3611 Kongsberg  
Mob: 45205513 / 94801504  
epost: joar@planogressurs.no  
www.planogressurs.no

TEGNET	JAH
KONTR.	
MÅL	1:100 (A3)
DATO	25.06.2021


## Tverrprofiler- veg D


Detaljreguleringsplan 453 Høgfjell hytteområde

SAK NR.	TEGN.NR.	REV.
PR1833	01	A

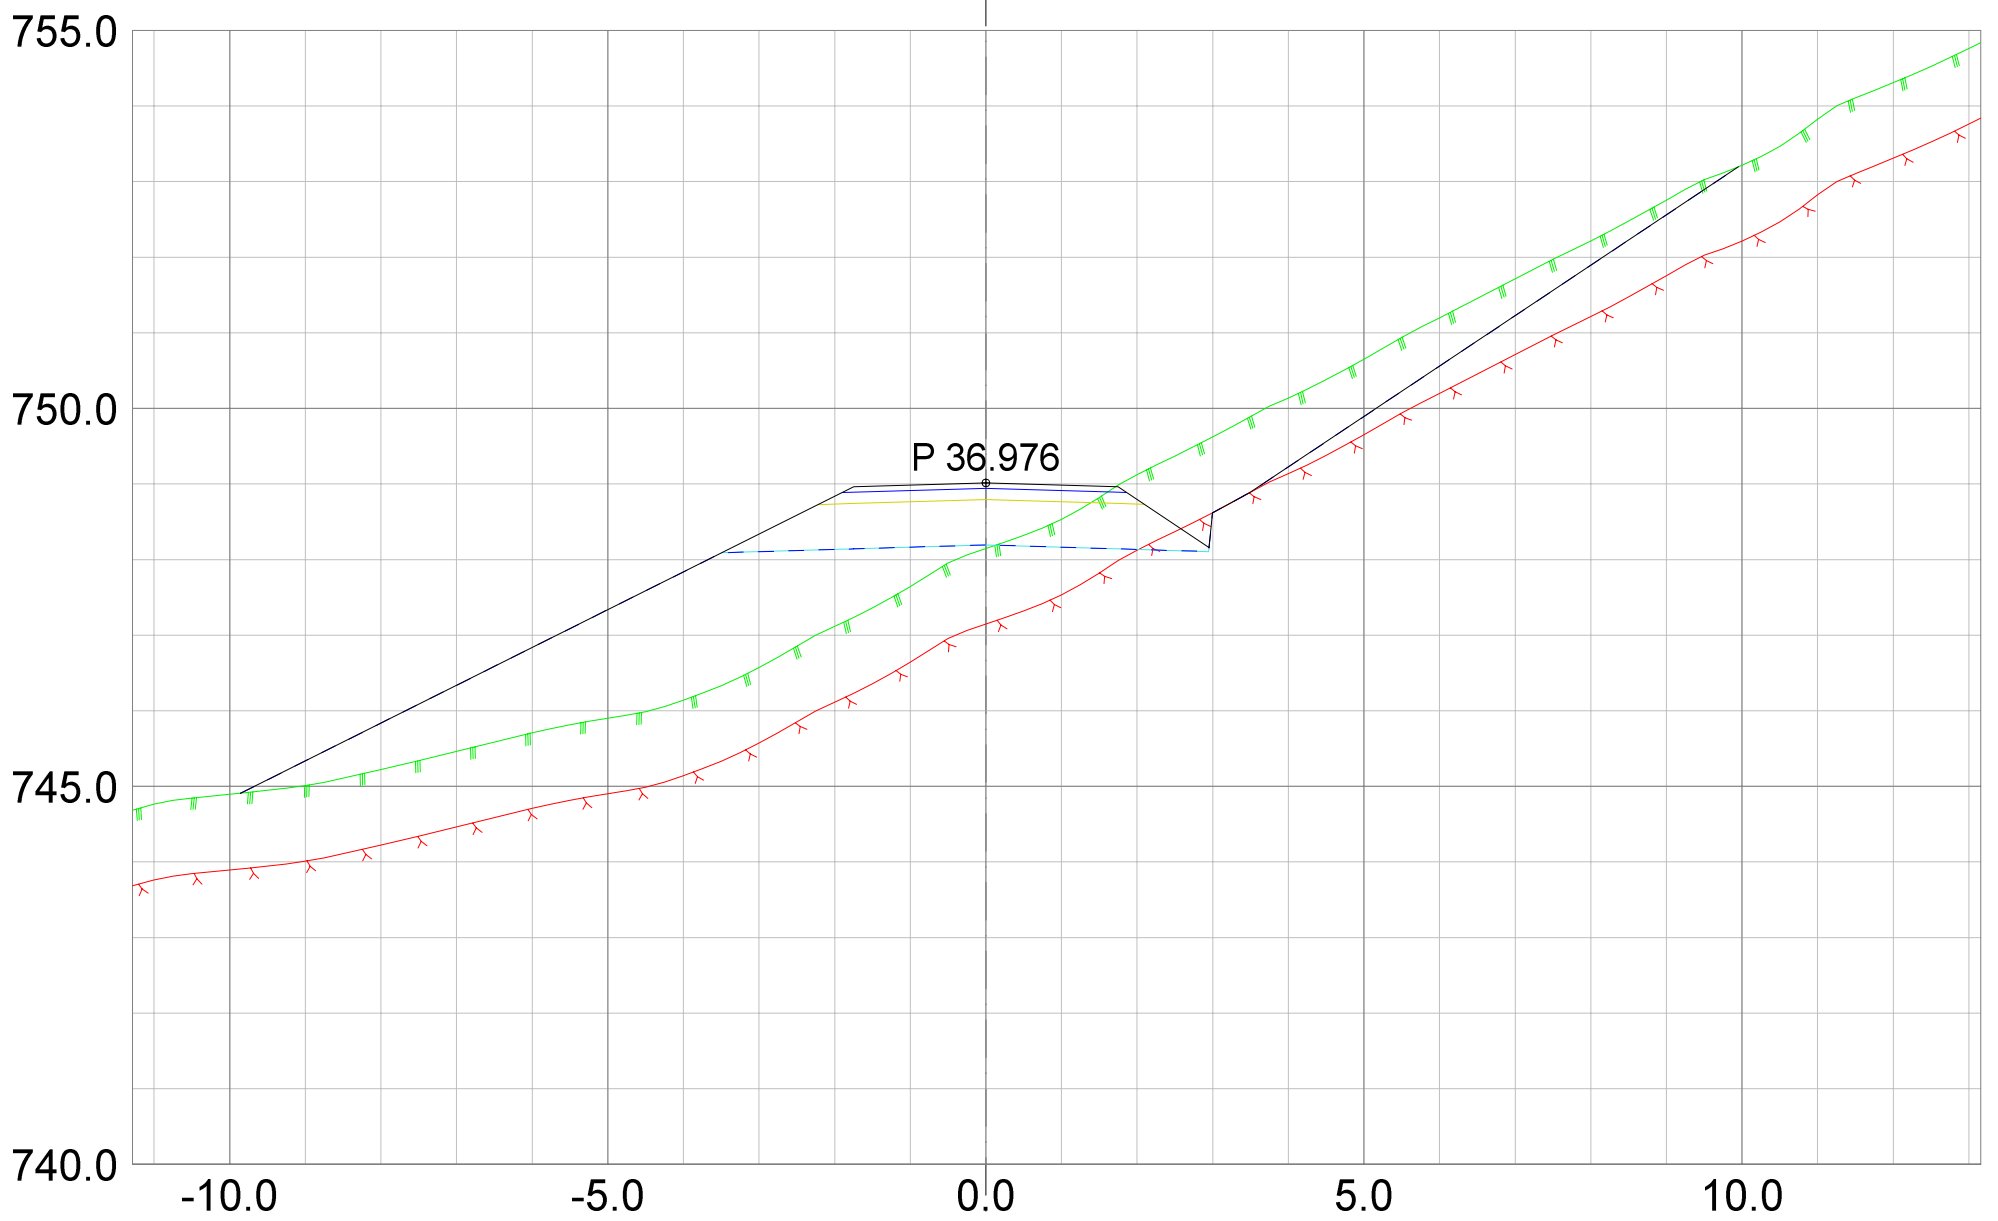


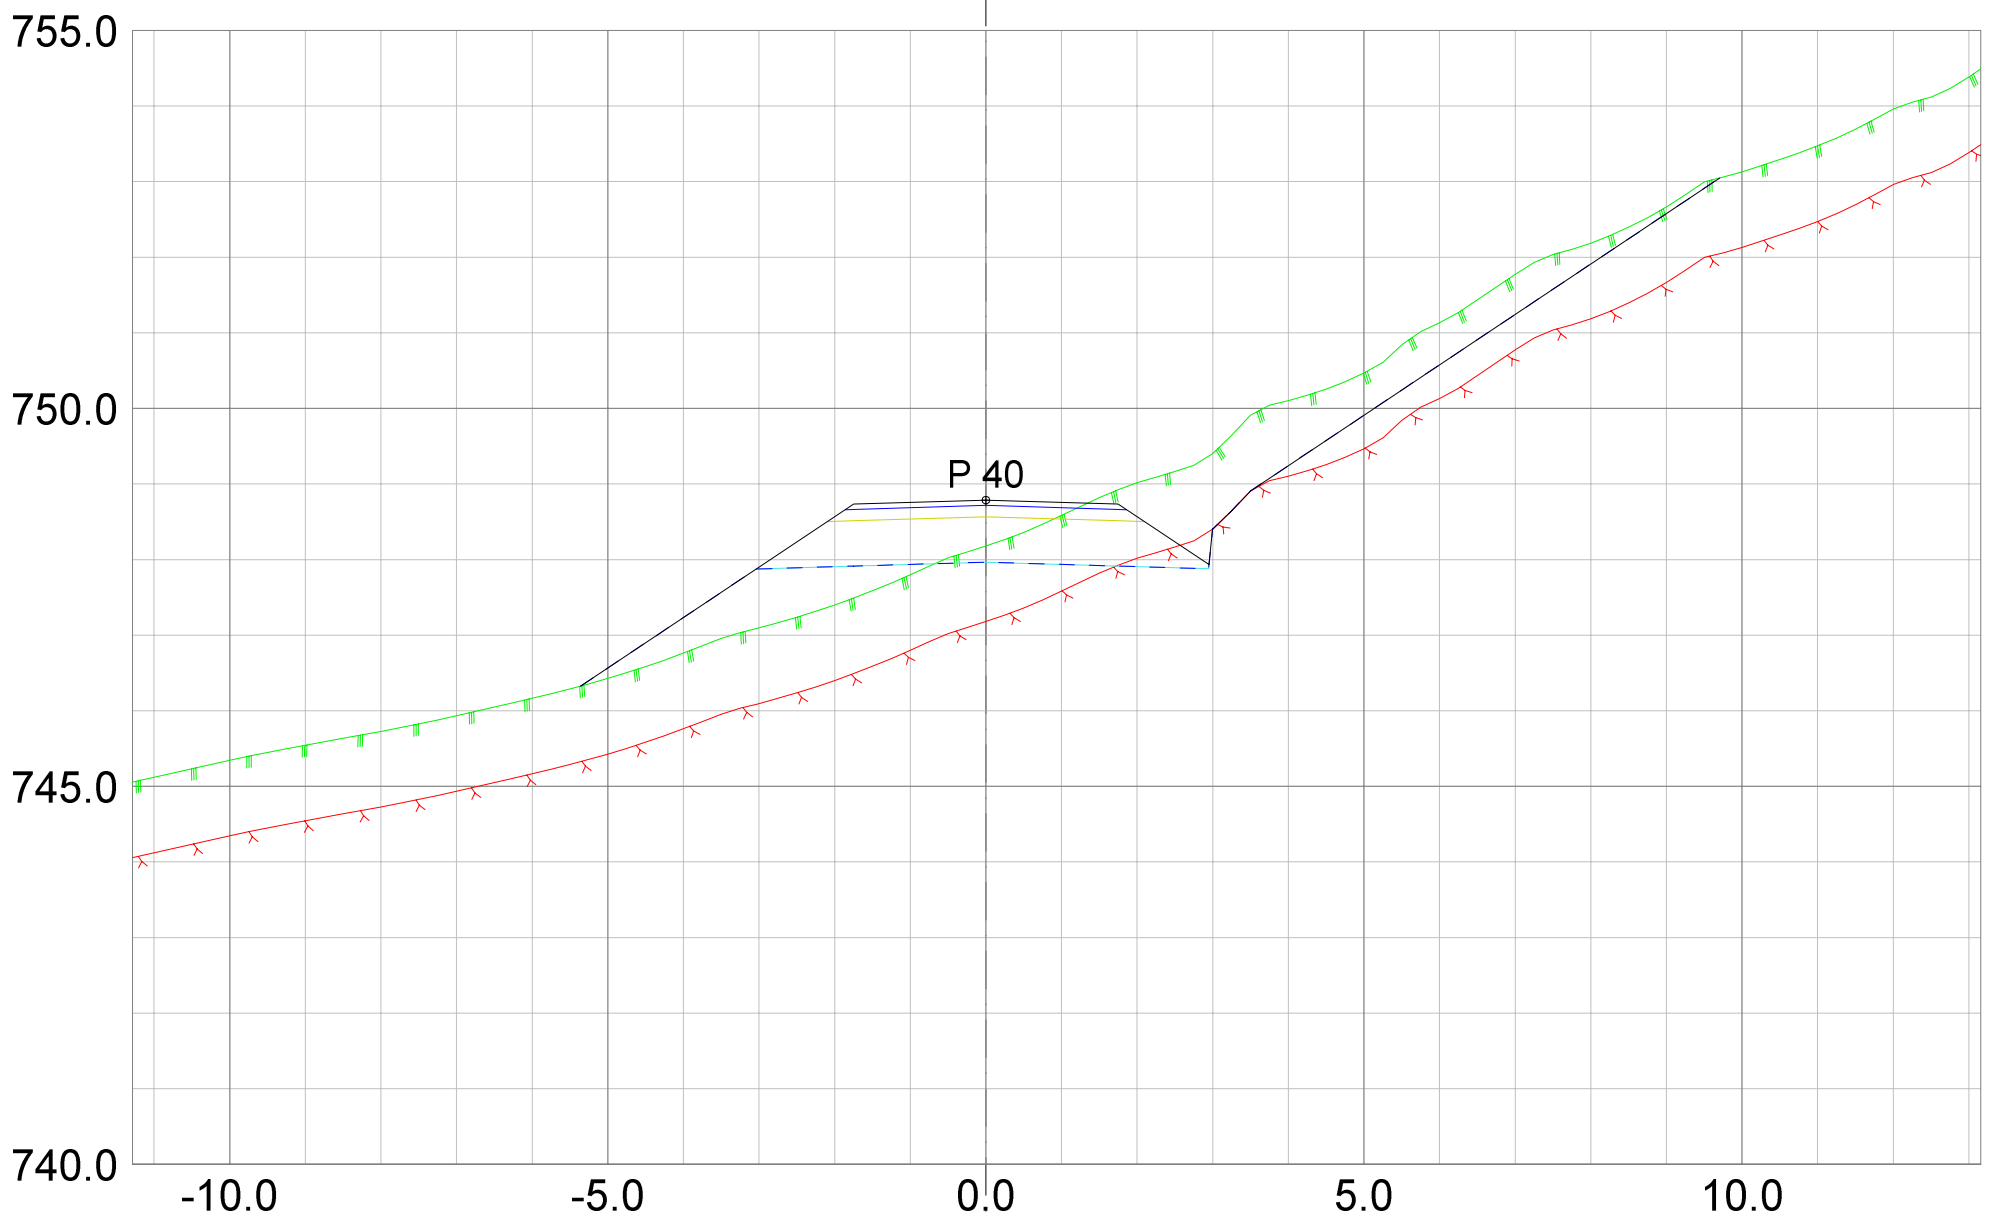
REV.	ANT.	REVIDERING GJELDER	SIGN.	DATO

 <small>Landskapsarkitektur / arealplanlegging Post/besøksadresse, Sentrum 11, 3630 Radberg Besøksadresse: Nymøens torg 11, 3611 Kongsberg Mob: 45205513 / 94801504 epost: joar@planogressurs.no www.planogressurs.no</small>		<h2>Tverrprofiler- veg D</h2> <p>Detaljreguleringsplan 453 Høgfjell hytteområde</p>		
TEGNET	JAH	SAK NR.	TEGN.NR.	REV.
KONTR.		PR1833	01	A
MÅL	1:100 (A3)			
DATO	25.06.2021			

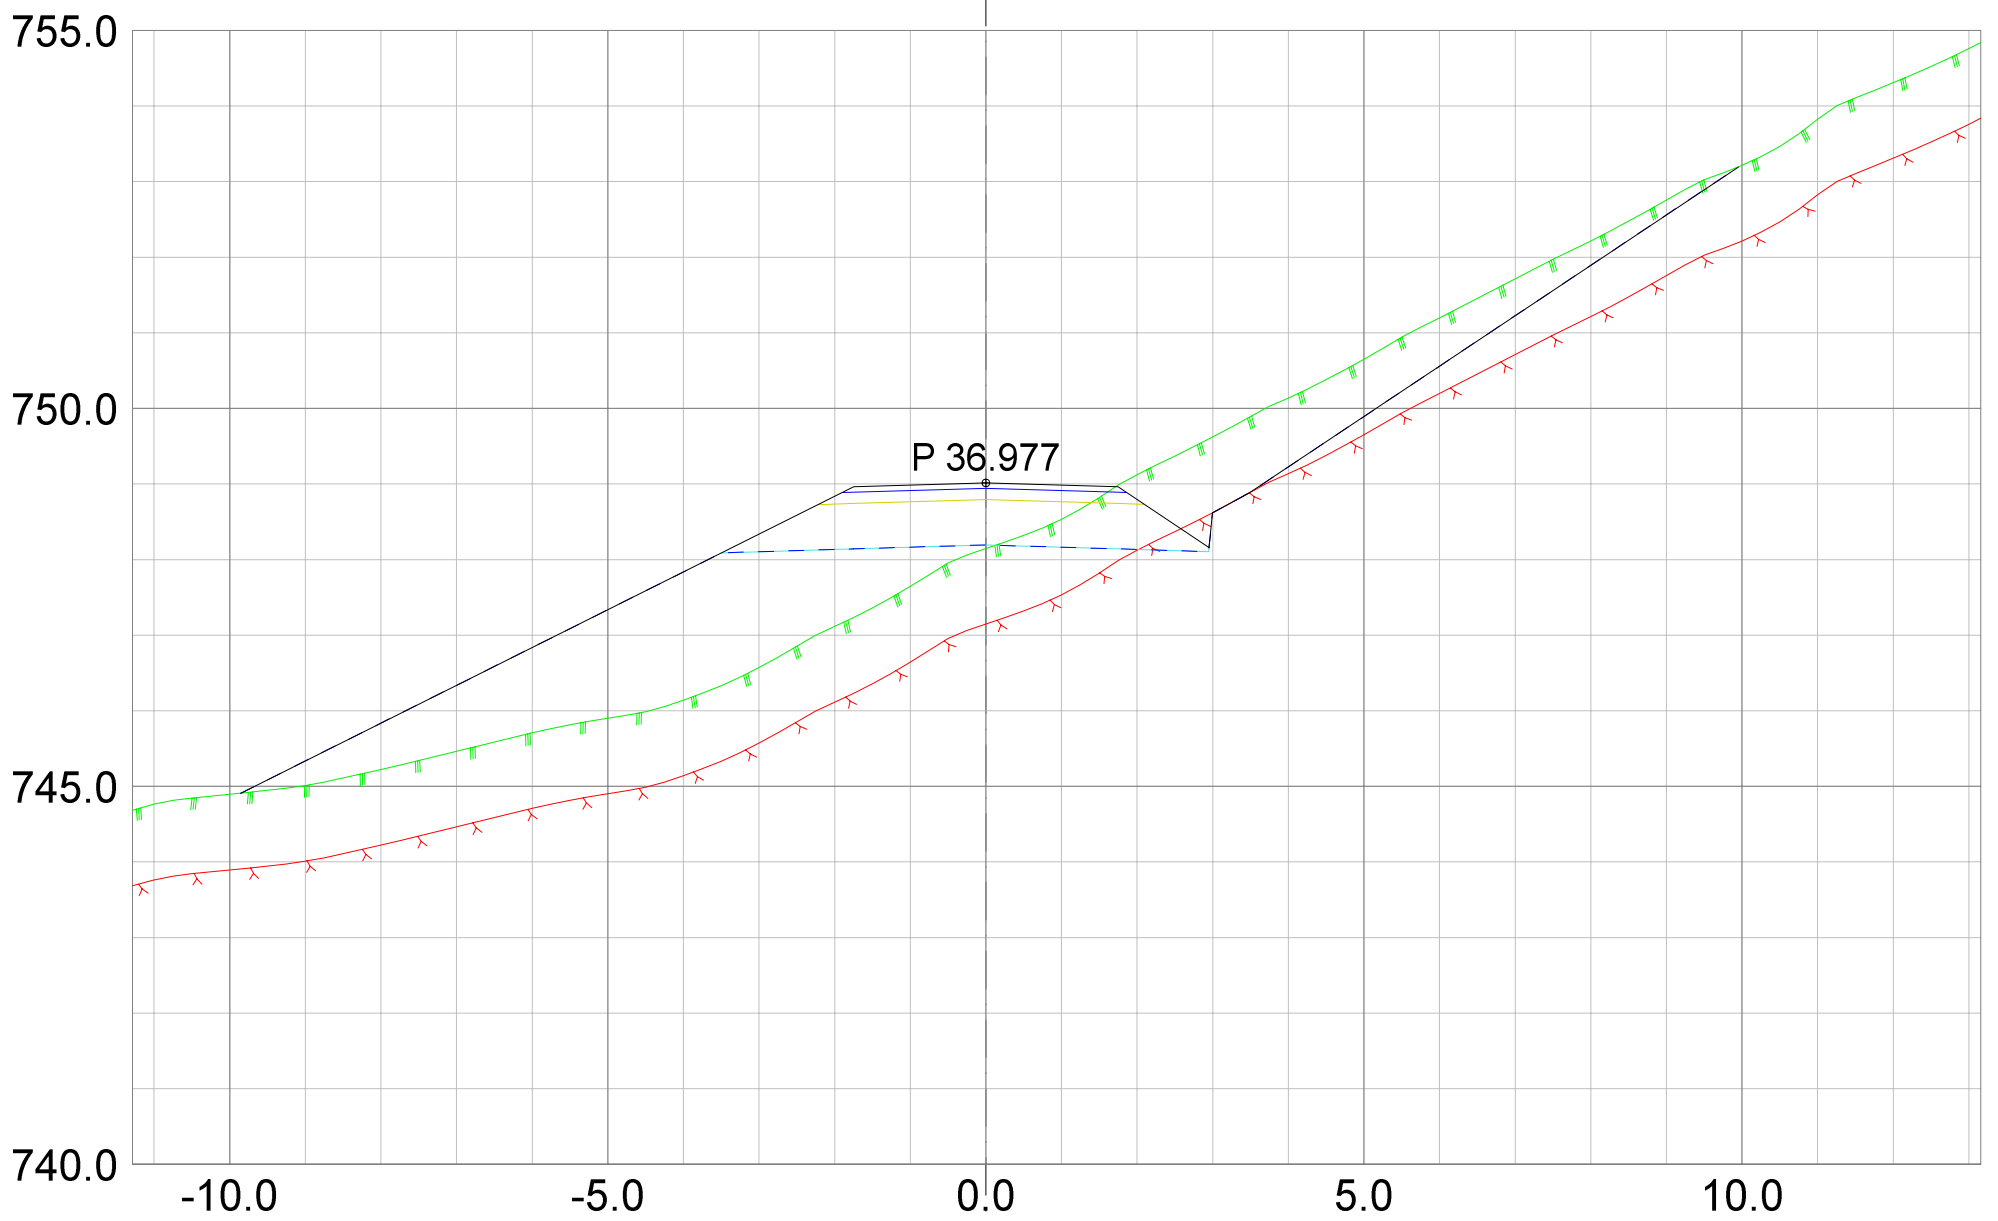


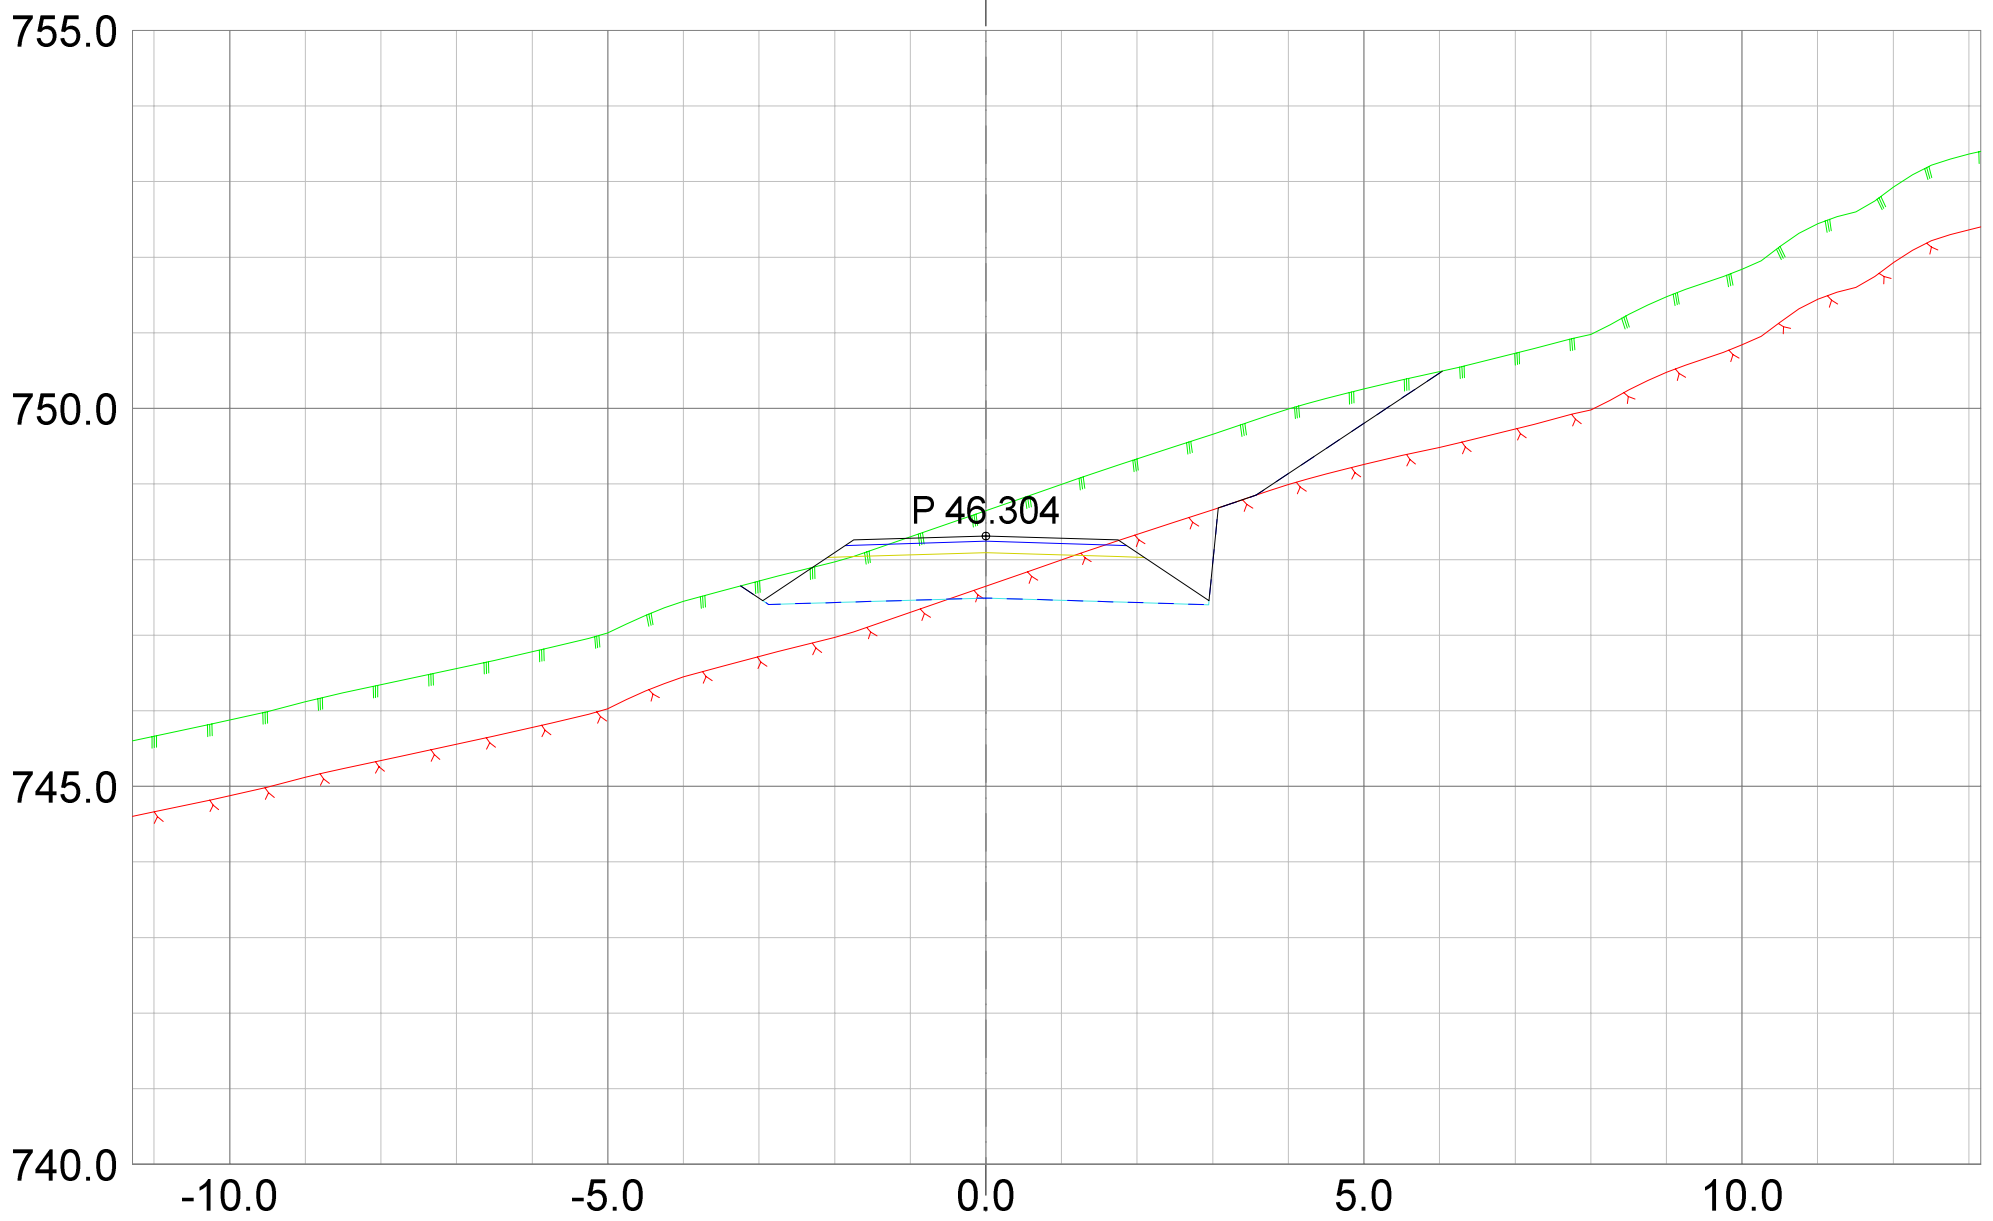
REV.	ANT.	REVIDERING GJELDER	SIGN.	DATO

 <small>Landskapsarkitektur / arealplanlegging Post/besøksadresse, Sentrum 11, 3630 Radberg Besøksadresse: Nymøns torg 11, 3611 Kongsberg Mob: 45205513 / 94801504 epost: joar@planogressurs.no www.planogressurs.no</small>		<h2>Tverrprofiler- veg D</h2> <p>Detaljreguleringsplan 453 Høgfjell hytteområde</p>		
TEGNET	JAH	SAK NR.	TEGN.NR.	REV.
KONTR.				
MÅL	1:100 (A3)	PR1833	01	A
DATO	25.06.2021			




REV.	ANT.	REVIDERING GJELDER	SIGN.	DATO
------	------	--------------------	-------	------



 <small>Landskapsarkitektur / arealplanlegging Post/besøksadresse, Sentrum 11, 3630 Radberg Besøksadresse: Nymøens torg 11, 3611 Kongsberg Mob: 45205513 / 94801504 epost: joar@planogressurs.no www.planogressurs.no</small>		<h2>Tverrprofiler- veg D</h2> <p>Detaljreguleringsplan 453 Høgfjell hytteområde</p>		
TEGNET	JAH	SAK NR.	TEGN.NR.	REV.
KONTR.				
MÅL	1:100 (A3)	PR1833	01	A
DATO	25.06.2021			



REV.	ANT.	REVIDERING GJELDER	SIGN.	DATO
------	------	--------------------	-------	------

 <small>Landskapsarkitektur / arealplanlegging Post/besøksadresse, Sentrum 11, 3630 Radberg Besøksadresse: Nymøens torg 11, 3611 Kongsberg Mob: 45205513 / 94801504 epost: joar@planogressurs.no www.planogressurs.no</small>		<h2>Tverrprofiler- veg D</h2> <p>Detaljreguleringsplan 453 Høgfjell hytteområde</p>		
TEGNET	JAH	SAK NR.	TEGN.NR.	REV.
KONTR.		PR1833	01	A
MÅL	1:100 (A3)			
DATO	25.06.2021			



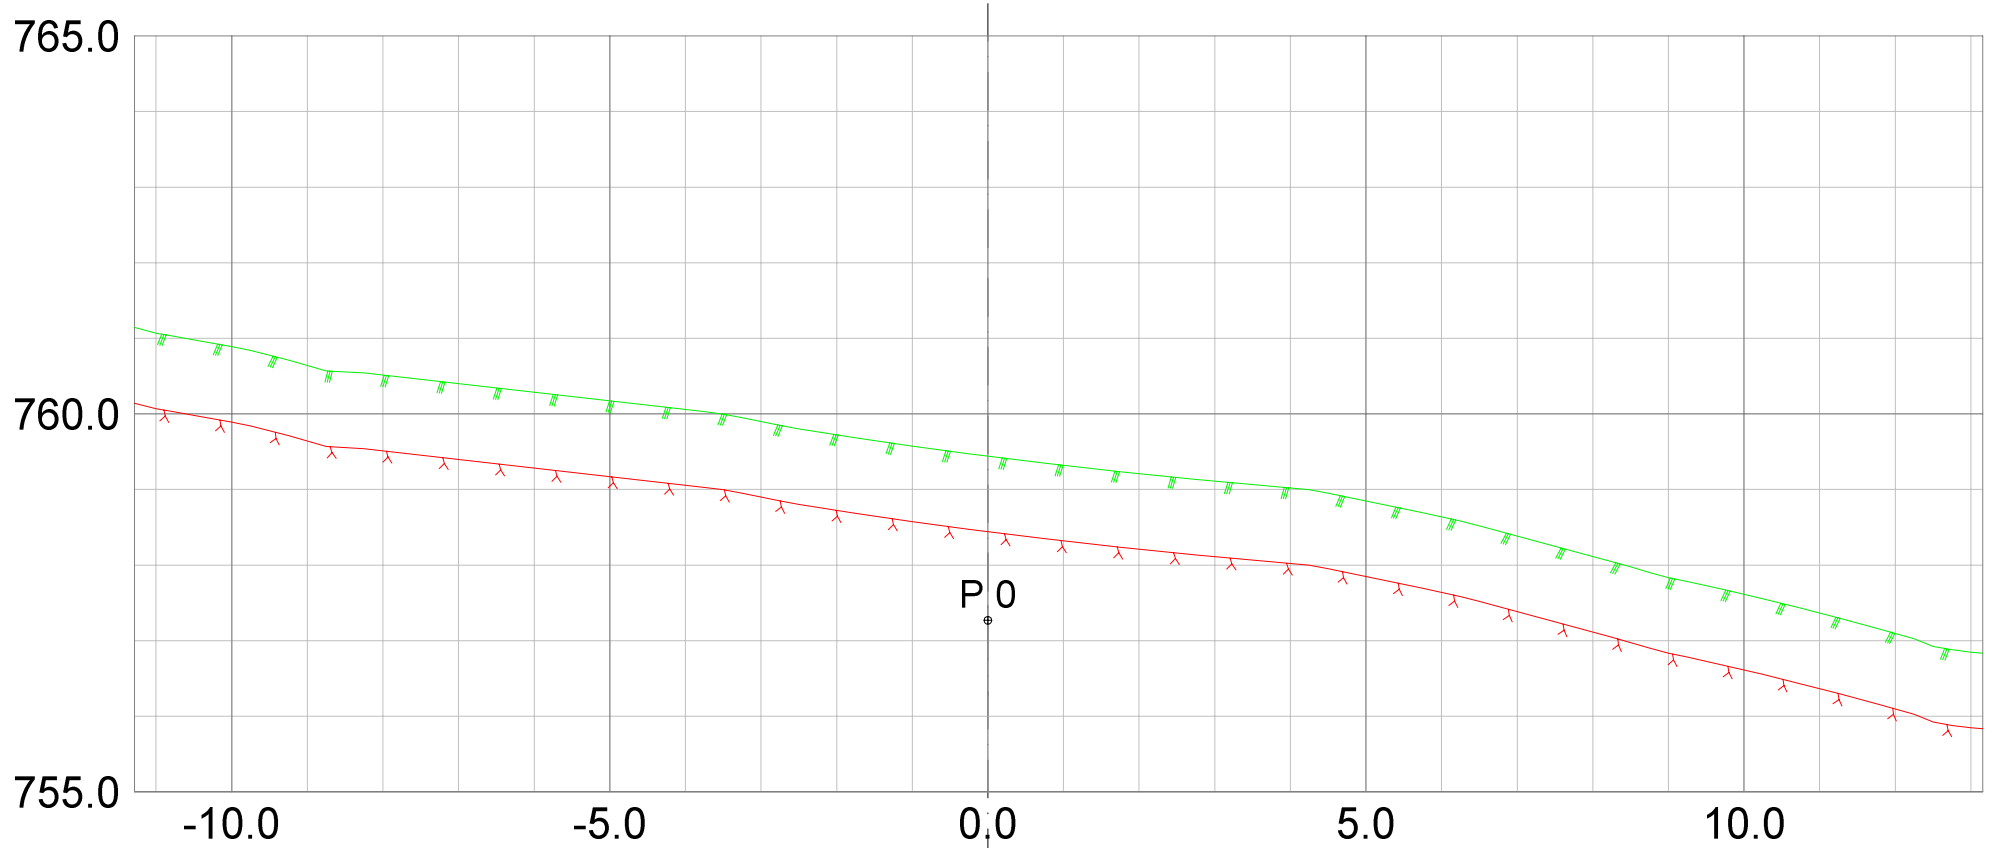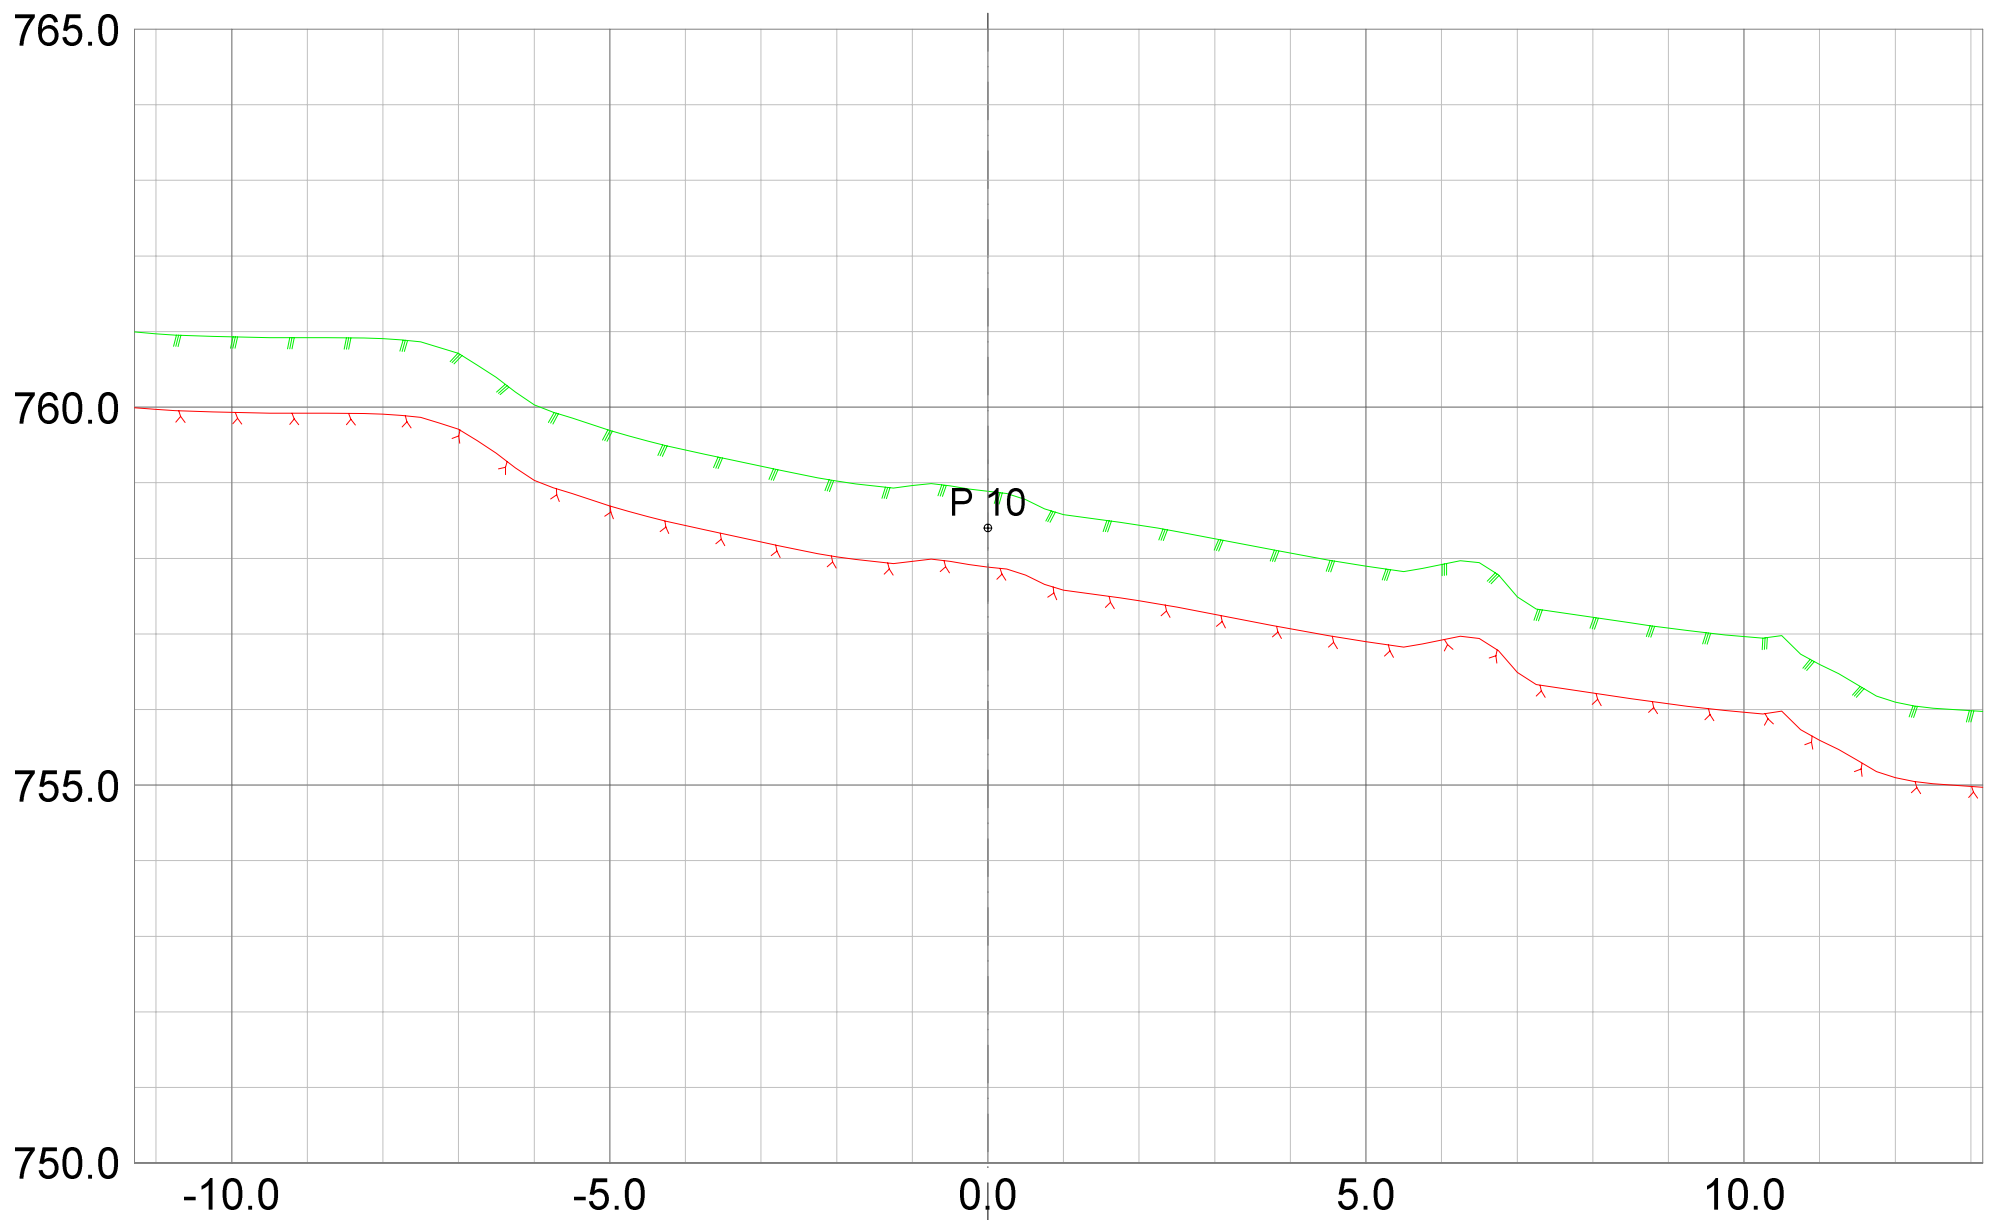

REV.	ANT.	REVIDERING GJELDER	SIGN.	DATO

**Plan**  
&ressurs



Landskapsarkitektur / arealplanlegging  
Post/besøksadresse, Sentrum 11, 3630 Radberg  
Besøksadresse: Nymens torg 11, 3611 Kongsberg  
Mob: 45205513 / 94801504  
epost: joar@planogressurs.no  
www.planogressurs.no

TEGNET	JAH
KONTR.	
MÅL	1:100 (A3)
DATO	25.06.2021


## Tverrprofiler- veg E


Detaljreguleringsplan 453 Høgfjell hytteområde

SAK NR.	TEGN.NR.	REV.
PR1833	01	A

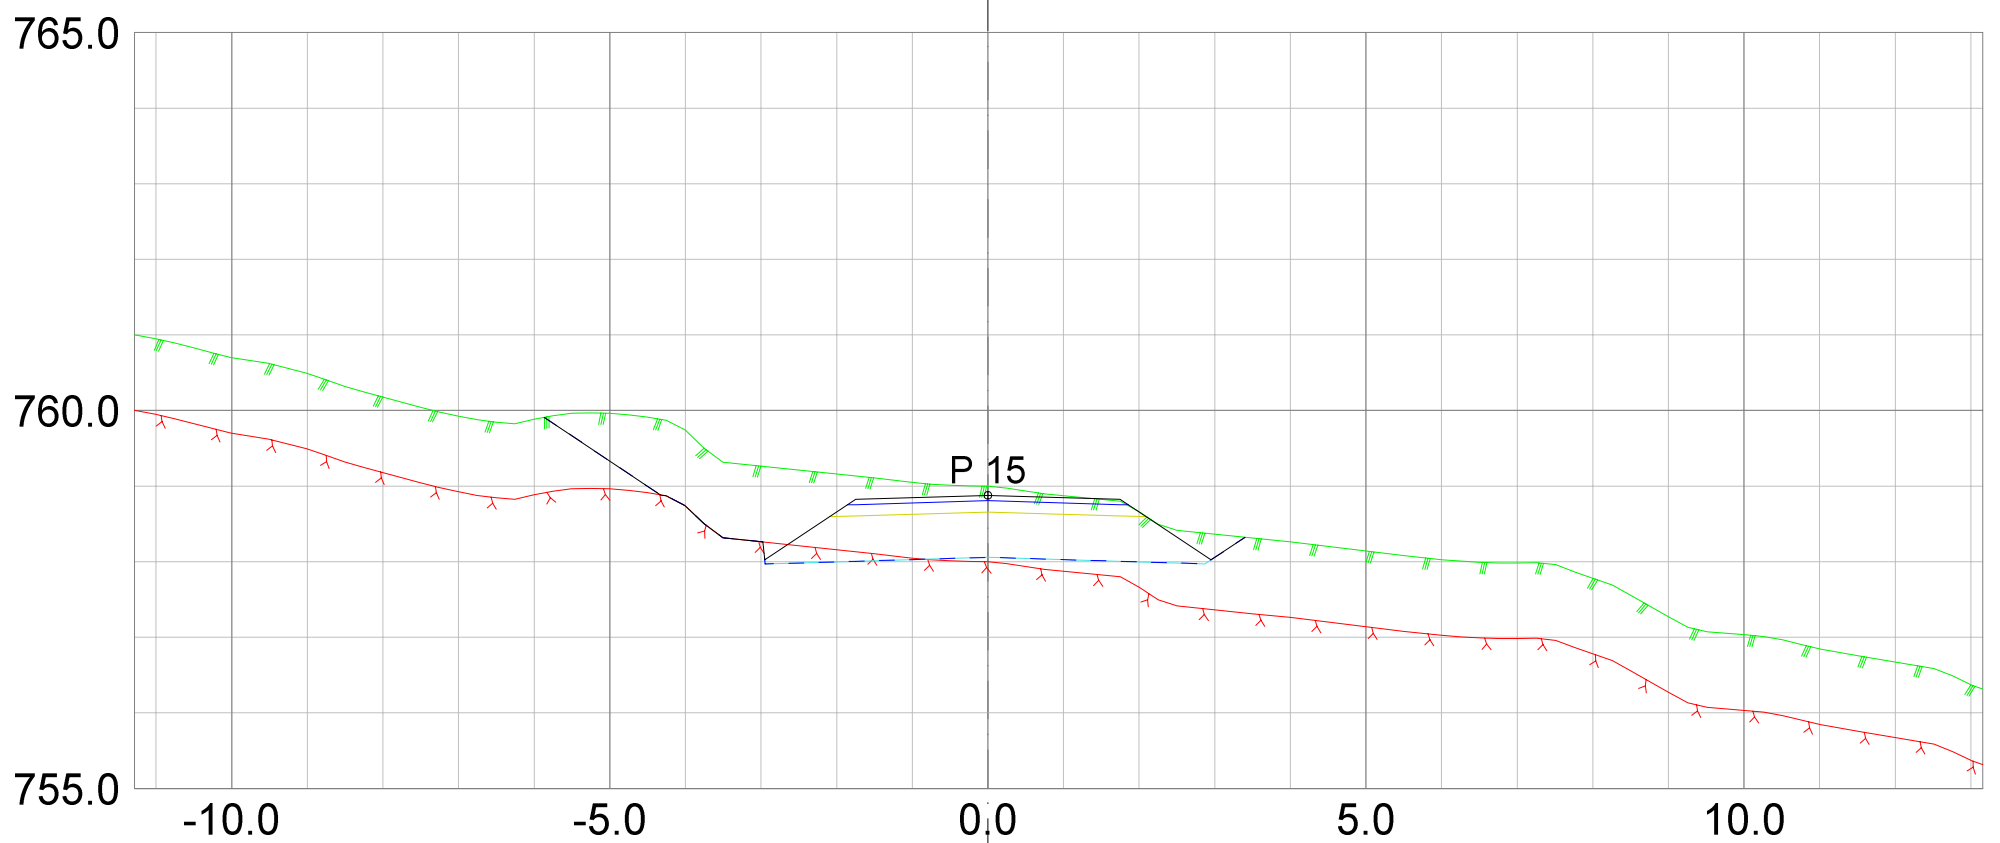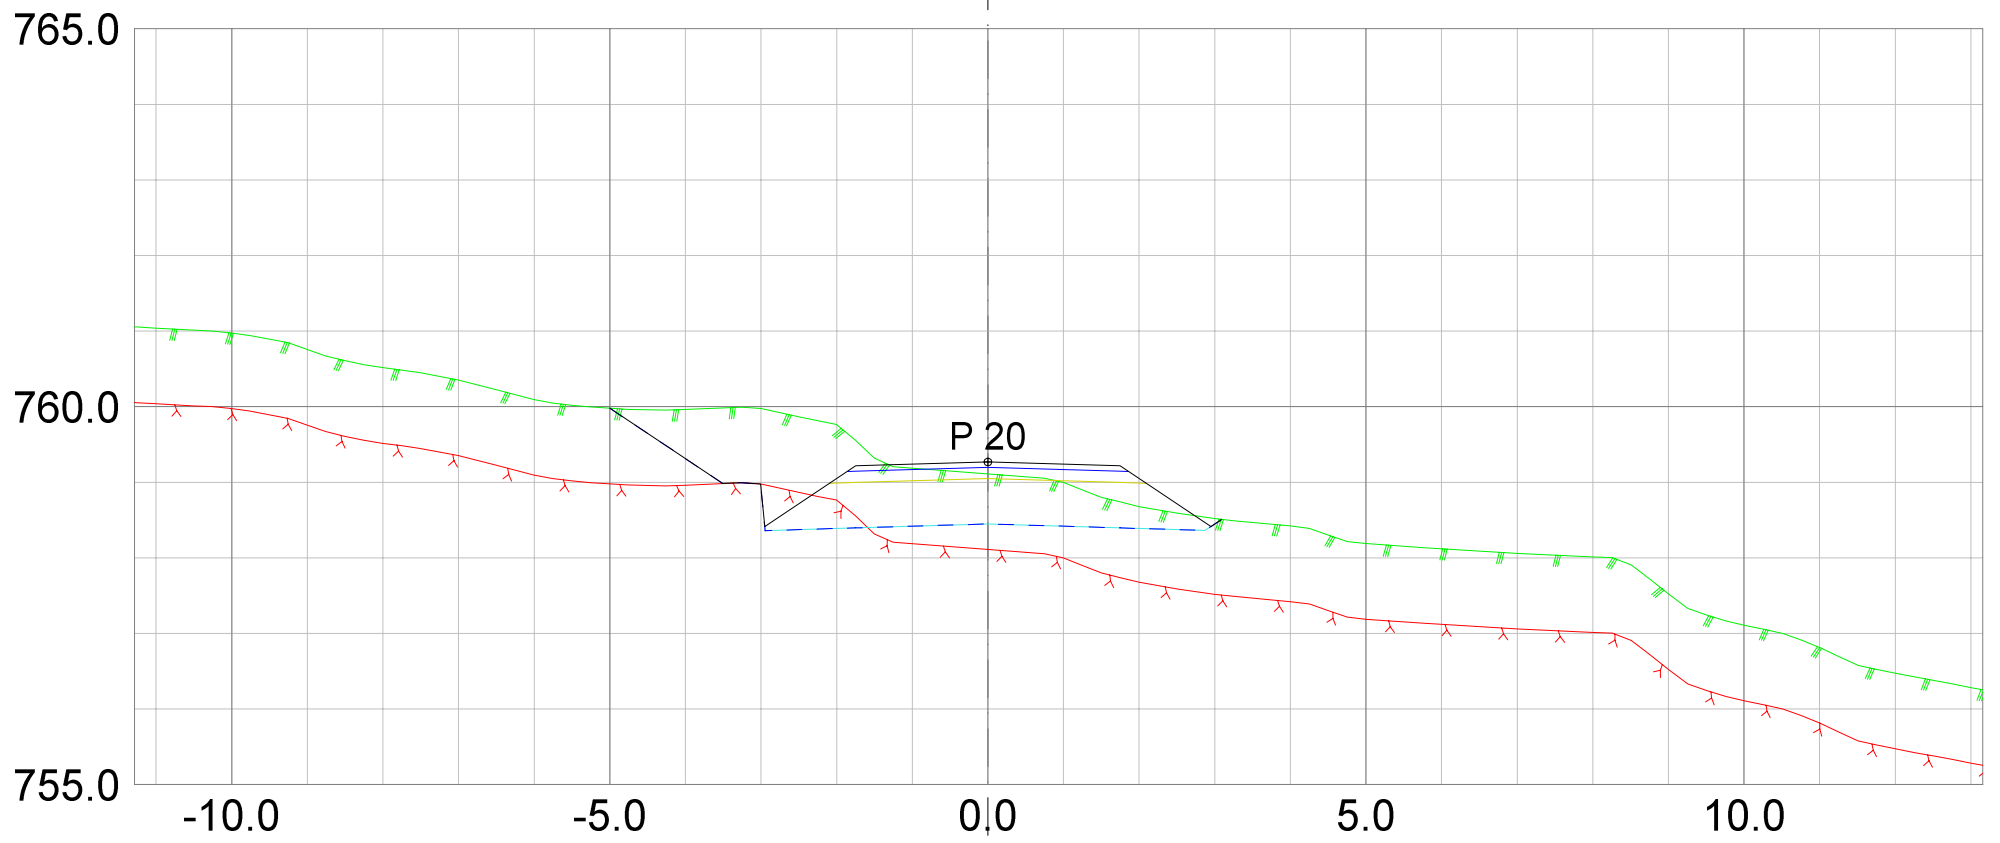

REV. ANT.	REVIDERING GJELDER	SIGN. DATO
-----------	--------------------	------------

 <p>Landskapsarkitektur / arealplanlegging          Post/besøksadresse, Sentrum 11, 3630 Rødberg          Besøksadresse, Nymøens torg 11, 3611 Kongsberg          Mob: 45205513 / 94801504          epost: joar@planogressurs.no          www.planogressurs.no</p>		<h2>Tverrprofiler- veg E</h2> <p>Detaljreguleringsplan 453 Høgfjell hytteområde</p>	
TEGNET	JAH	SAK NR.	TEGN.NR.
KONTR.		PR1833	01
MÅL	1:100 (A3)	REV.	A
DATO	25.06.2021		

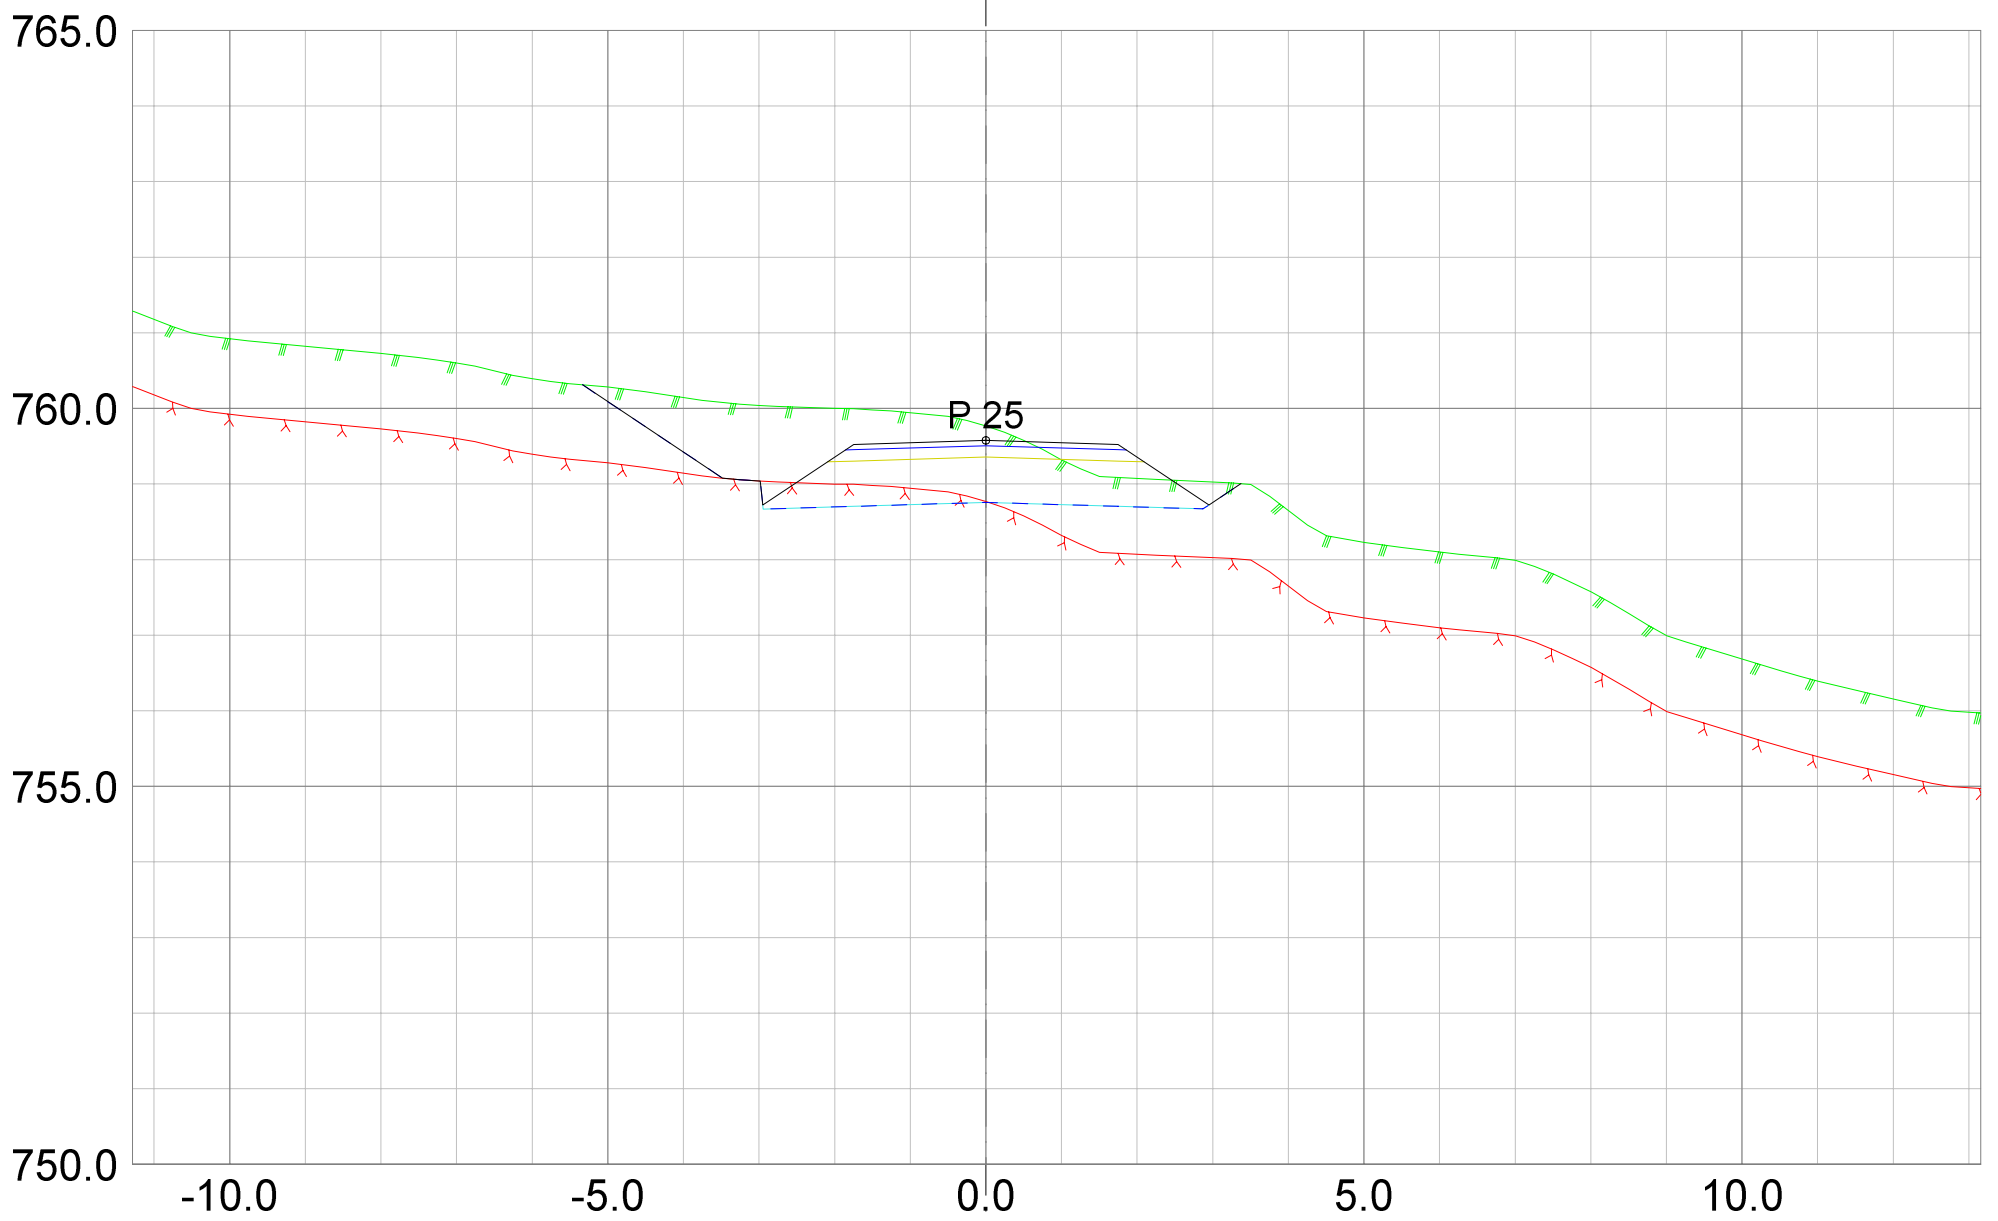

REV.	ANT.	REVIDERING GJELDER	SIGN.	DATO



**Plan &ressurs**  
 Landskapsarkitektur / arealplanlegging  
 Post/besøksadresse, Sentrum 11, 3630 Radberg  
 Besøksadresse, Nymøens torg 11, 3611 Kongsberg  
 Mob: 45205513 / 94801504  
 epost: joar@planogressurs.no  
 www.planogressurs.no

TEGNET	JAH
KONTR.	
MÅL	1:100 (A3)
DATO	25.06.2021

## Tverrprofiler- veg E

Detaljreguleringsplan 453 Høgfjell hytteområde

SAK NR.	TEGN.NR.	REV.
PR1833	01	A

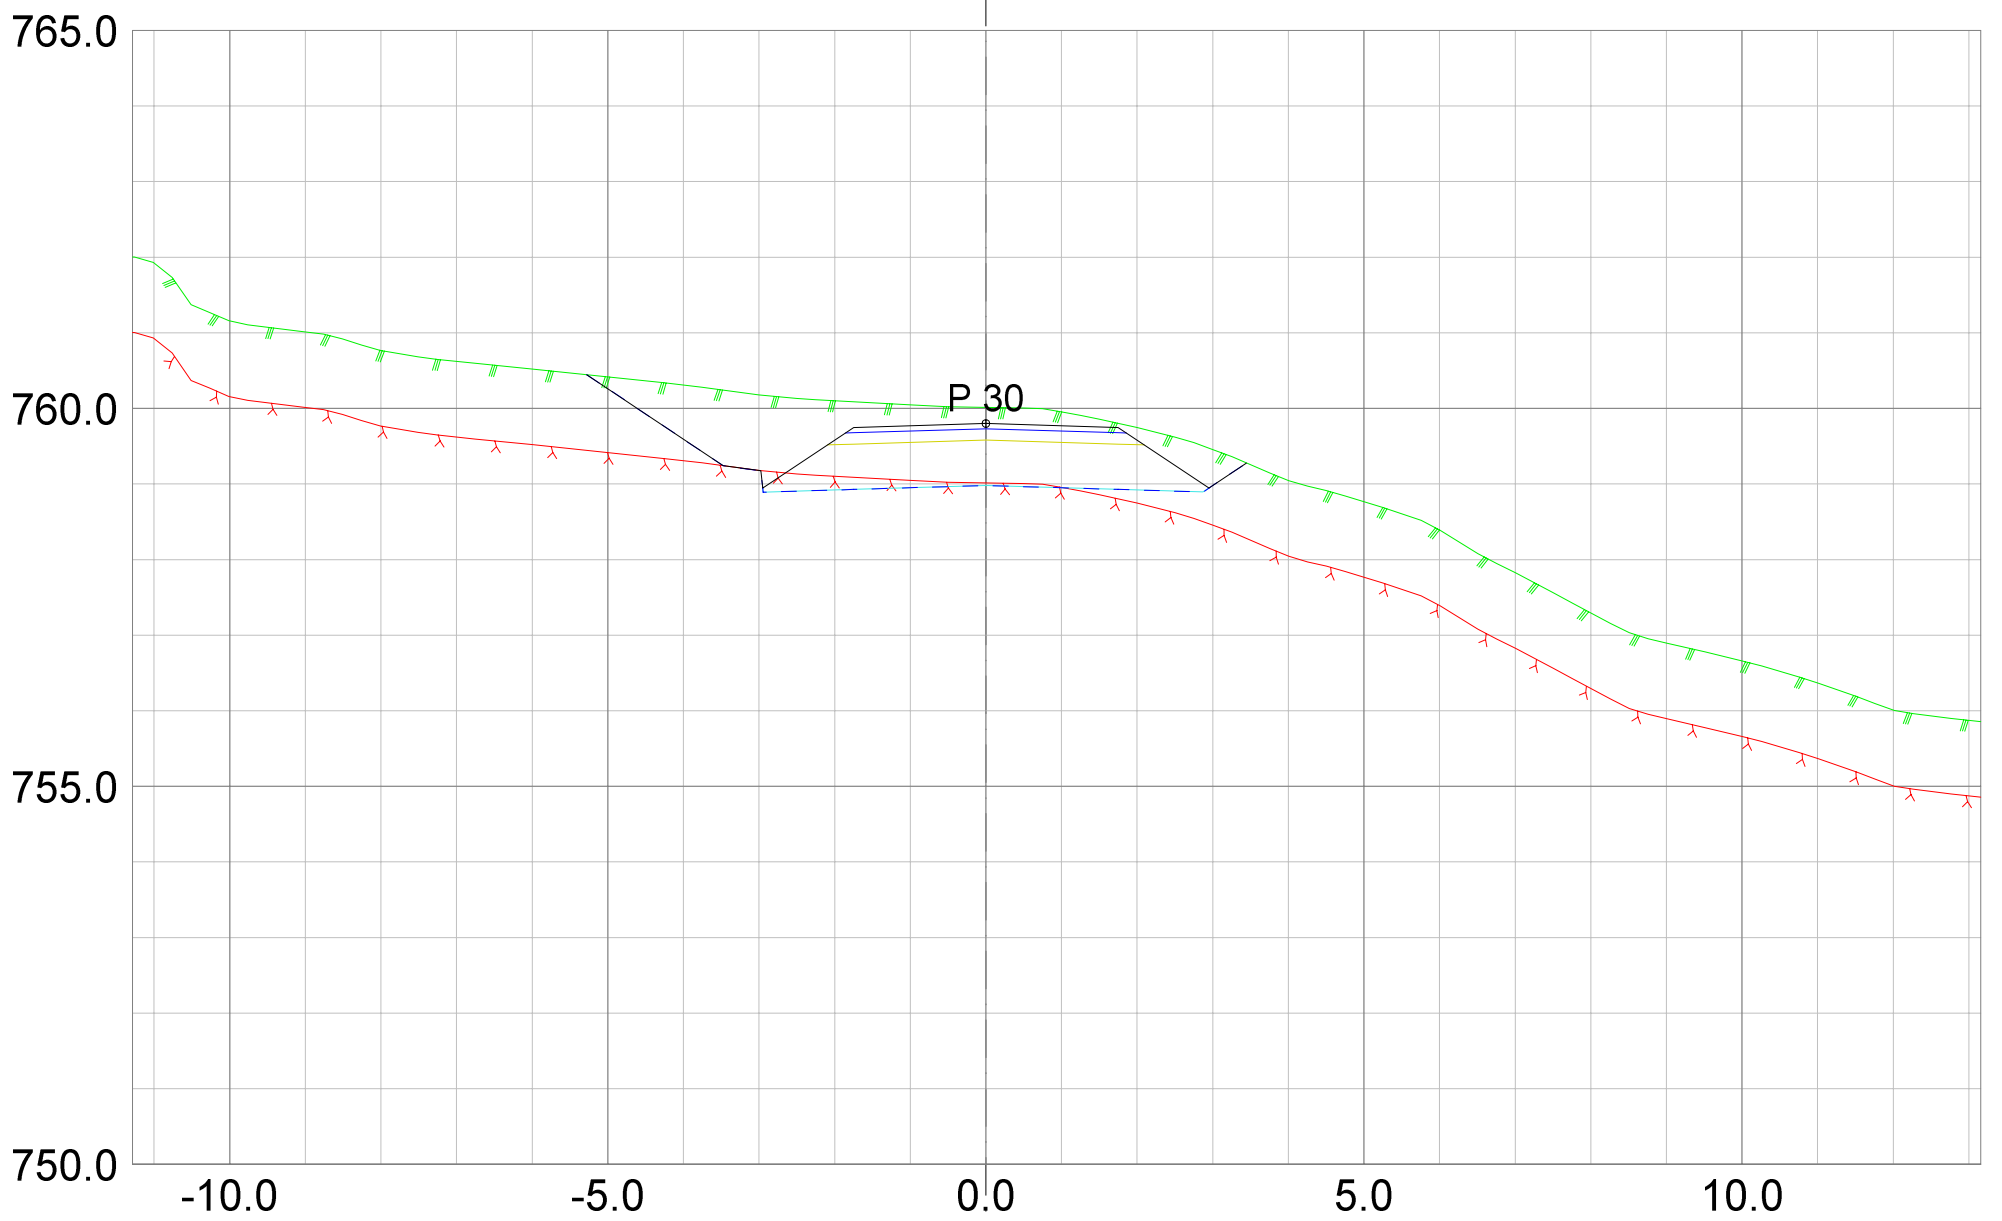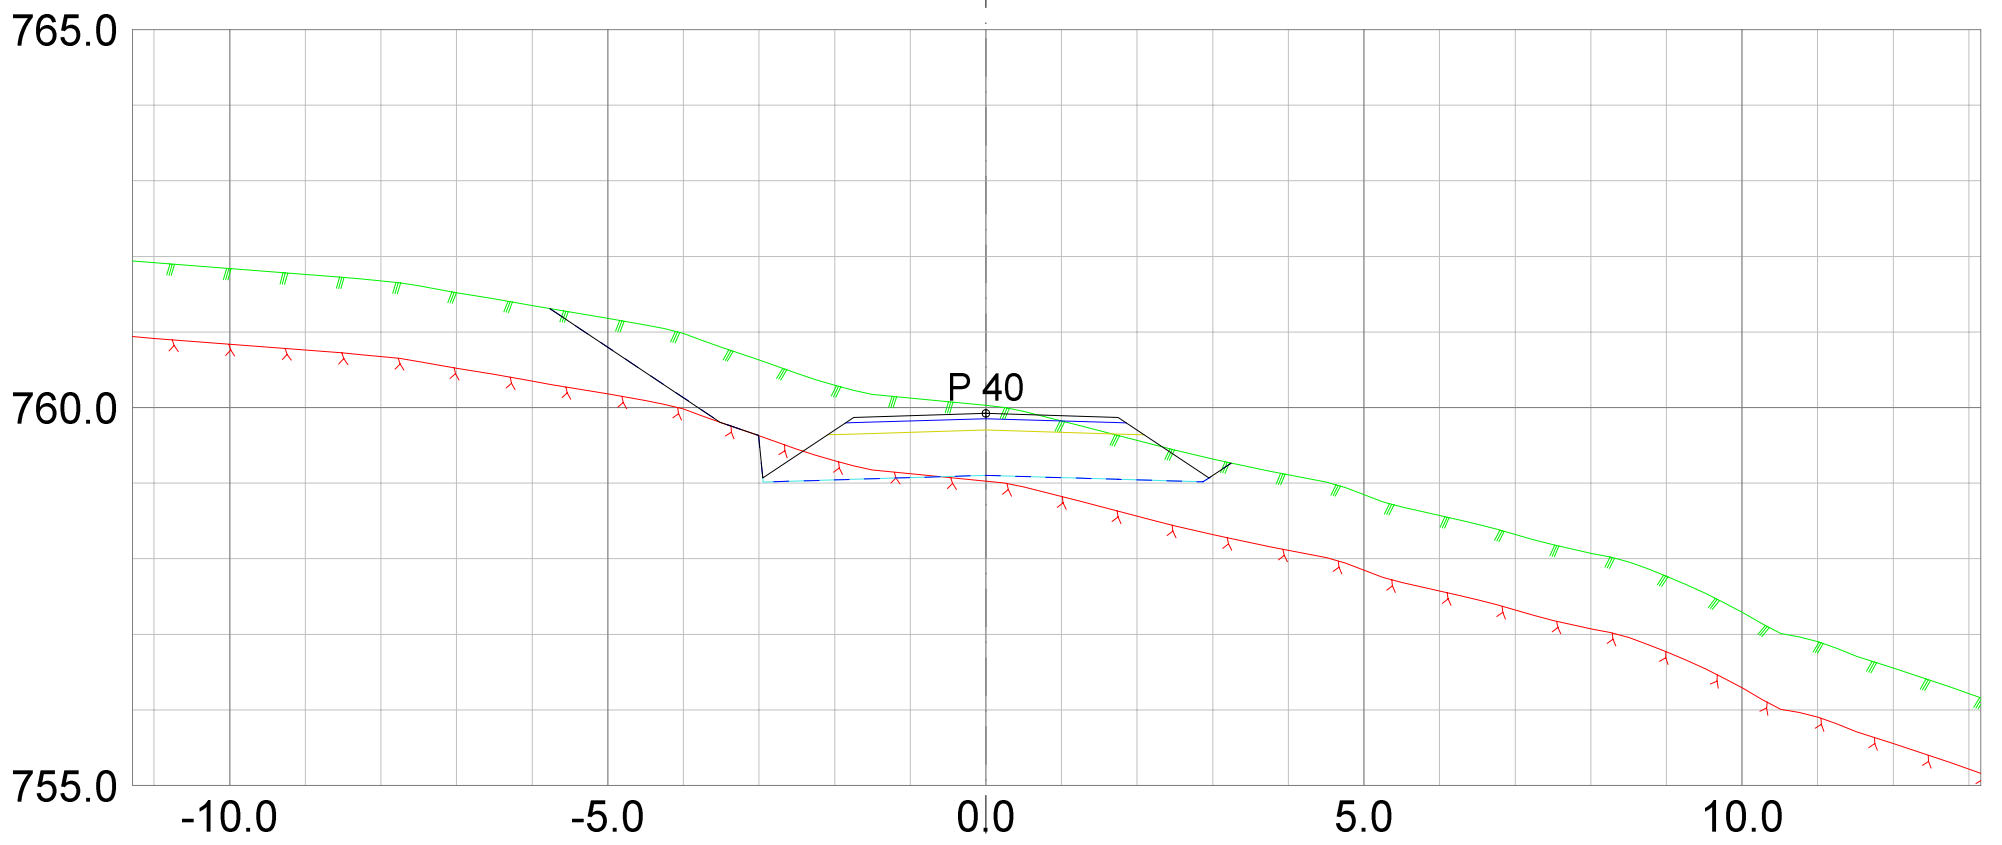

REV. ANT.	REVIDERING GJELDER	SIGN.	DATO
-----------	--------------------	-------	------



**Plan &ressurs**  
 Landskapsarkitektur / arealplanlegging  
 Post/besøksadresse, Sentrum 11, 3630 Radberg  
 Besøksadresse: Nymøens torg 11, 3611 Kongsberg  
 Mob: 45205513 / 94801504  
 epost: joar@planogressurs.no  
 www.planogressurs.no

TEGNET	JAH
KONTR.	
MÅL	1:100 (A3)
DATO	25.06.2021

## Tverrprofiler- veg E

Detaljreguleringsplan 453 Høgfjell hytteområde

SAK NR.	TEGN.NR.	REV.
PR1833	01	A

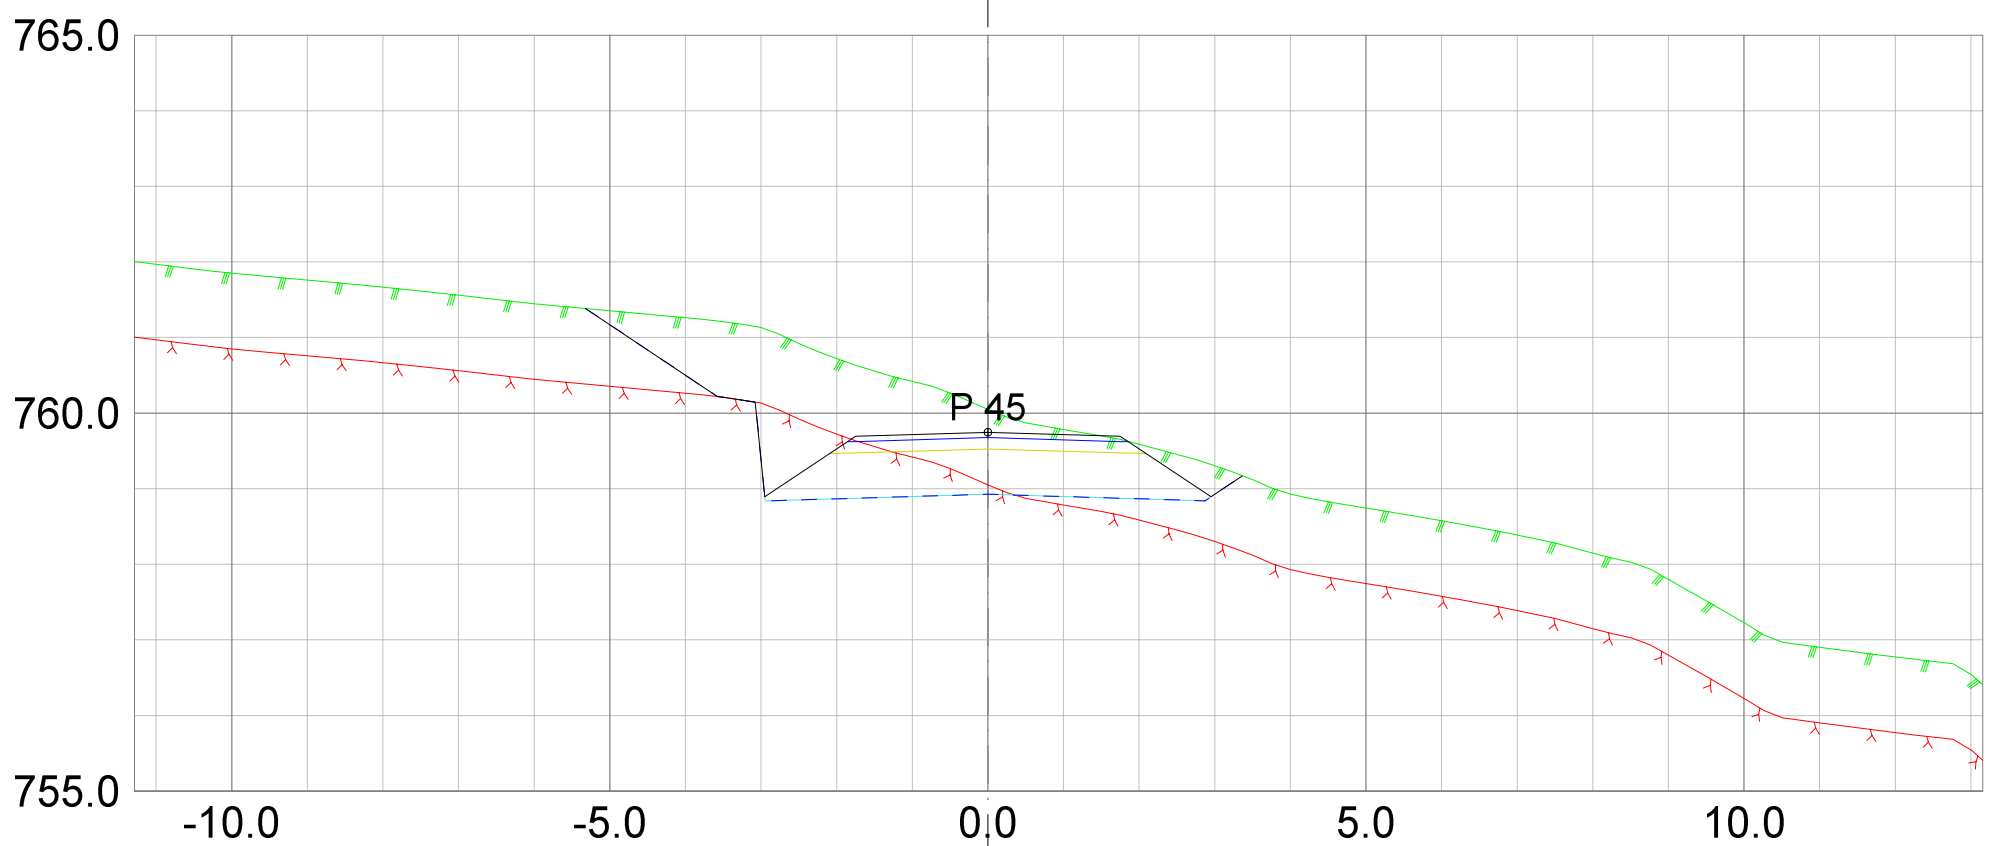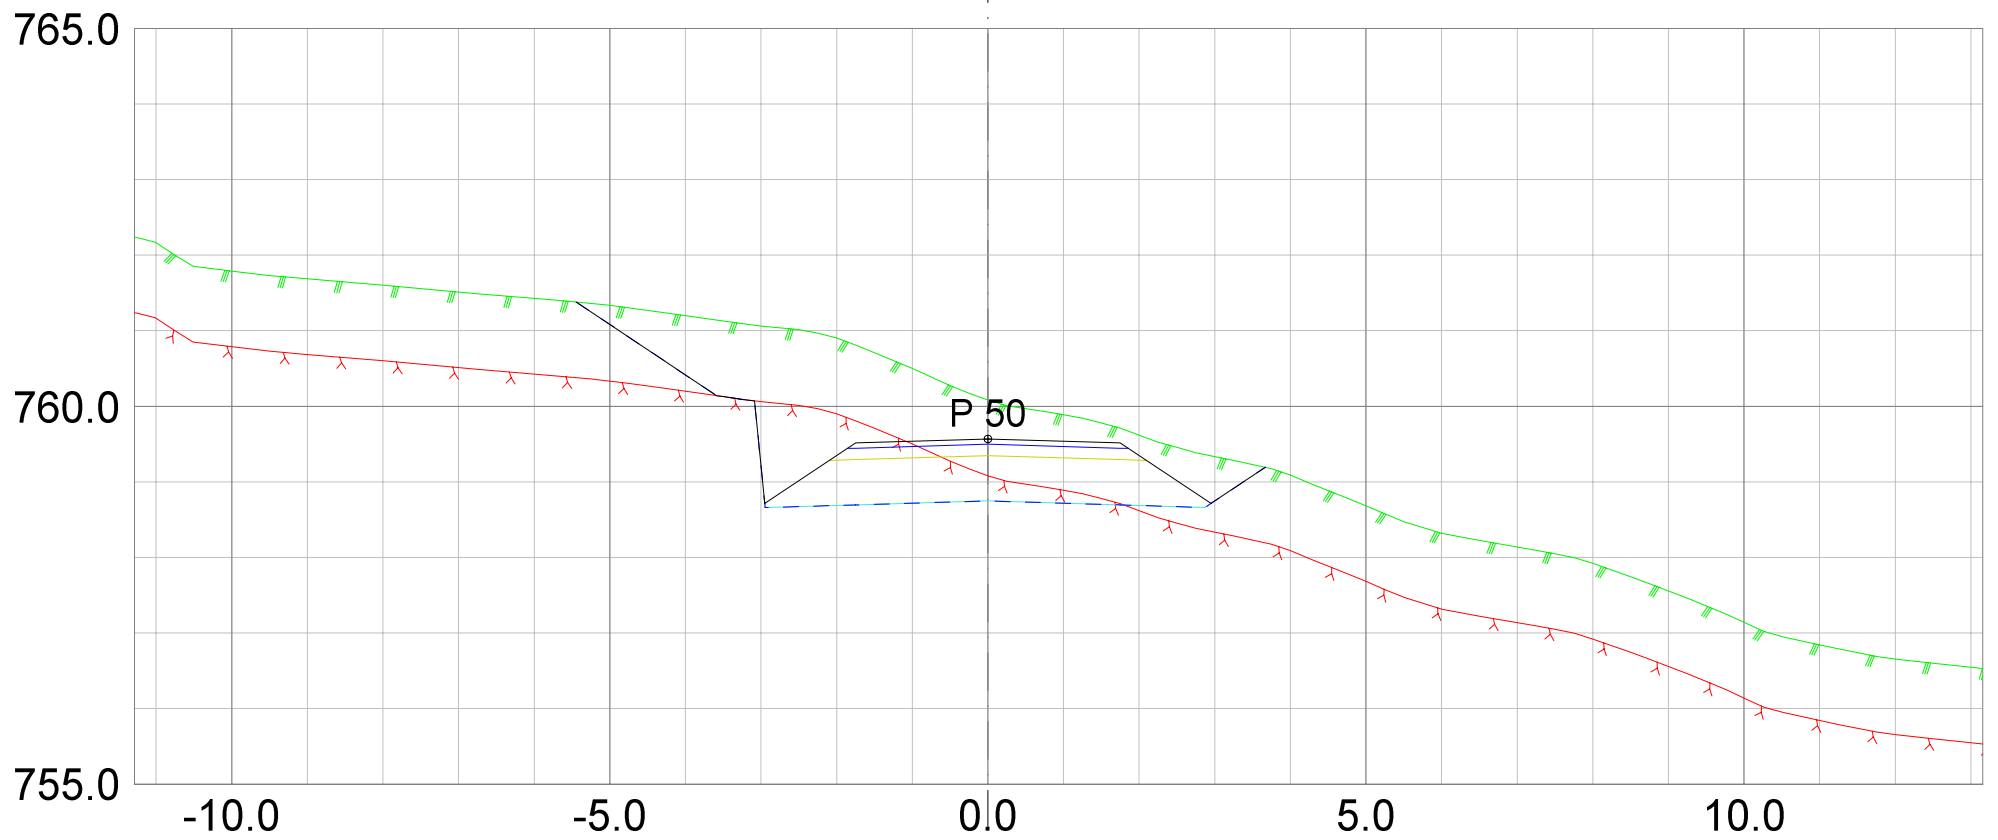

REV.	ANT.	REVIDERING GJELDER	SIGN.	DATO


**Plan &ressurs**  
 Landskapsarkitektur / arealplanlegging  
 Post/besøksadresse, Sentrum 11, 3630 Radberg  
 Besøksadresse, Nymens torg 11, 3611 Kongsberg  
 Mob: 45205513 / 94801504  
 epost: joar@planogressurs.no  
 www.planogressurs.no

TEGNET	JAH
KONTR.	
MÅL	1:100 (A3)
DATO	25.06.2021


## Tverrprofiler- veg E

Detaljreguleringsplan 453 Høgfjell hytteområde



SAK NR.	TEGN.NR.	REV.
PR1833	01	A

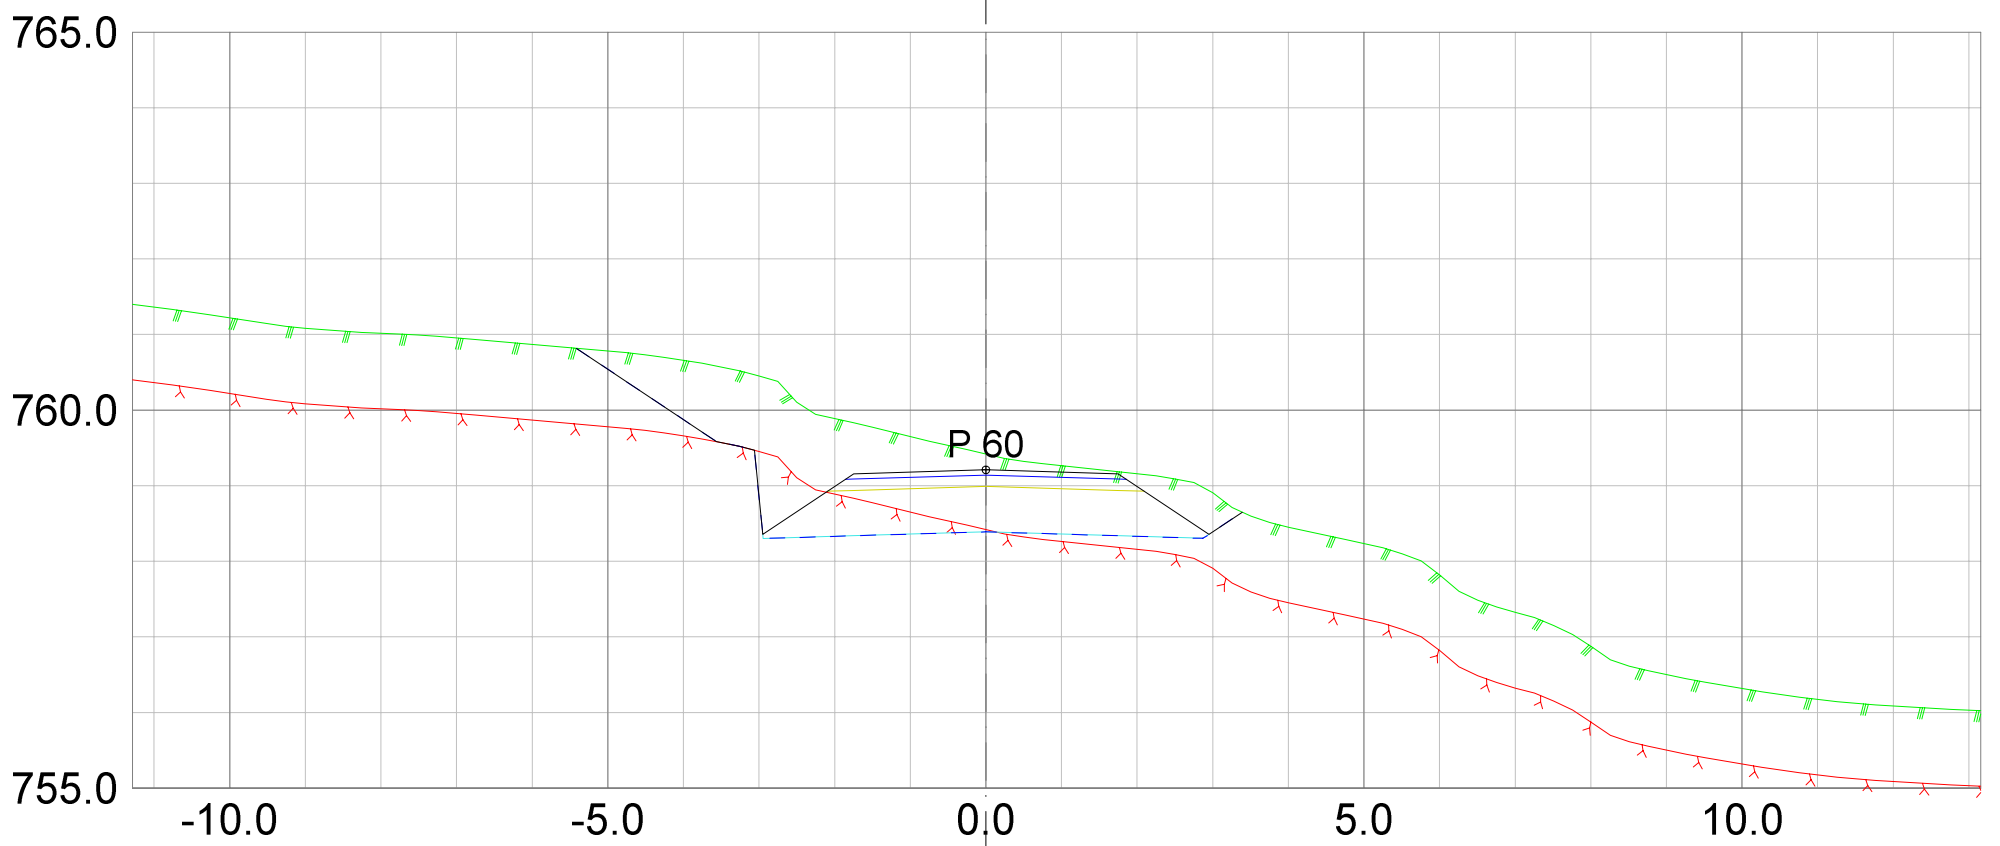

REV.	ANT.	REVIDERING GJELDER	SIGN.	DATO

 <p>Landskapsarkitektur / arealplanlegging          Post/besøksadresse, Sentrum 11, 3630 Radberg          Besøksadresse, Nymøens torg 11, 3611 Kongsberg          Mob: 45205513 / 94801504          epost: joar@planogressurs.no          www.planogressurs.no</p>	
TEGNET	JAH
KONTR.	
MÅL	1:100 (A3)
DATO	25.06.2021

<h2>Tverrprofiler- veg E</h2> <p>Detaljreguleringsplan 453 Høgfjell hytteområde</p>		
SAK NR.	TEGN.NR.	REV.
PR1833	01	A

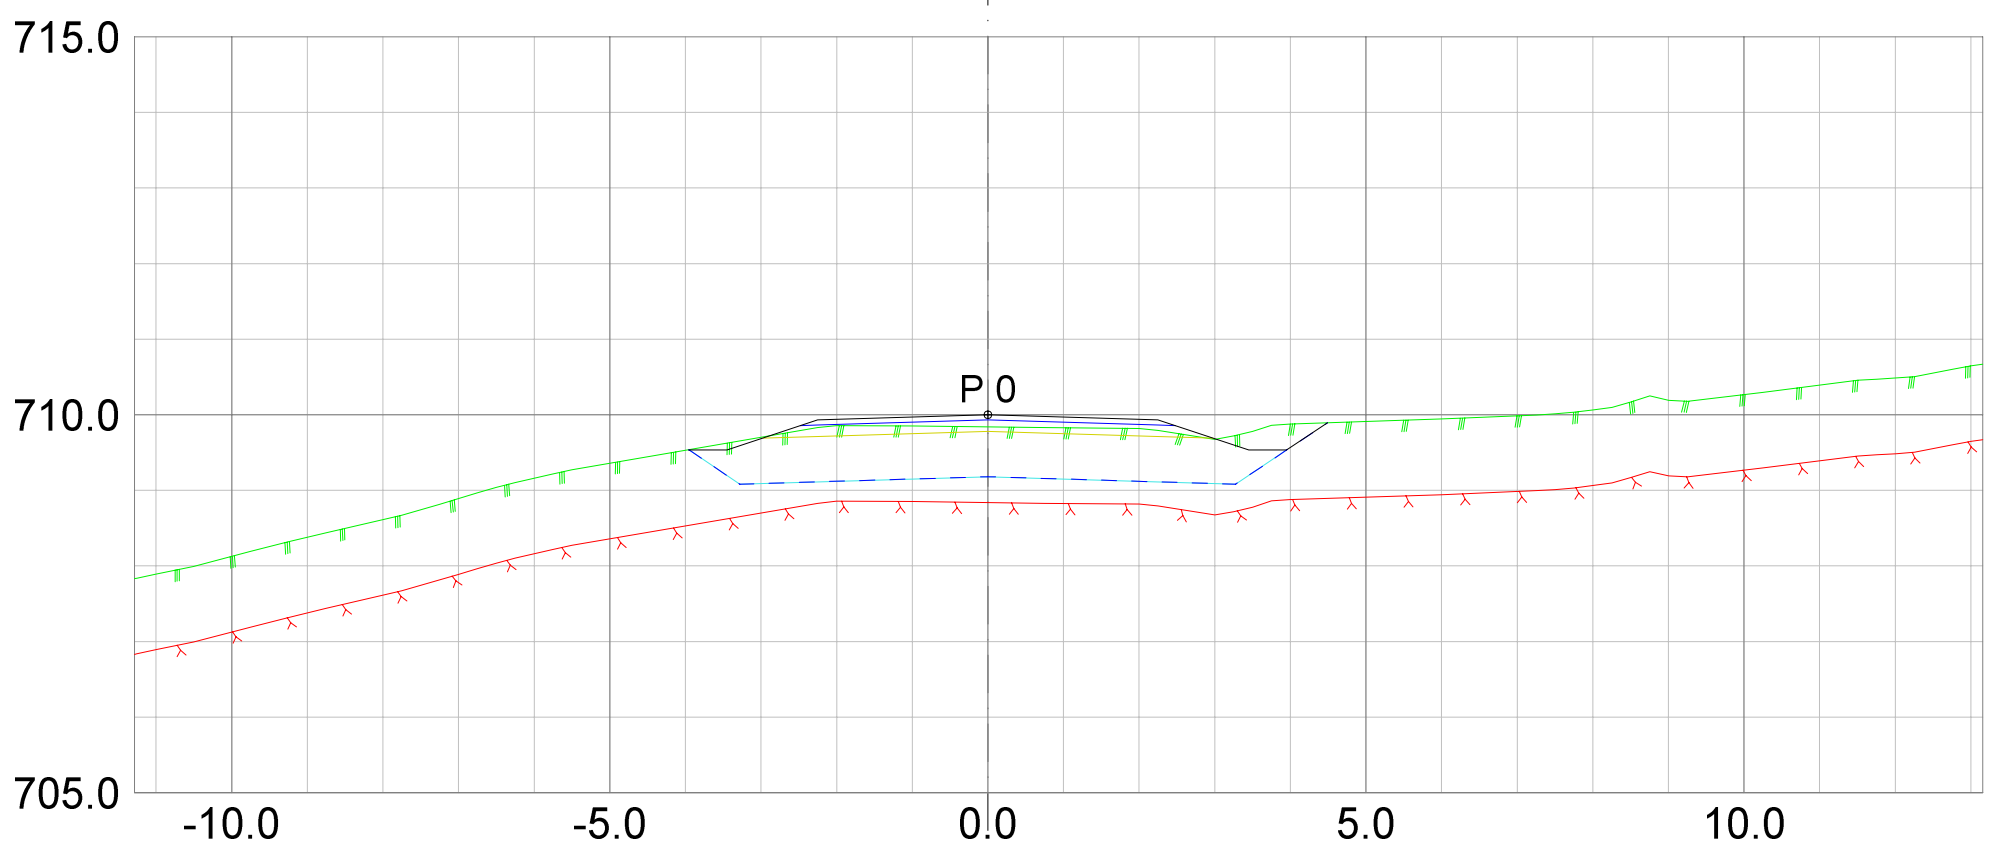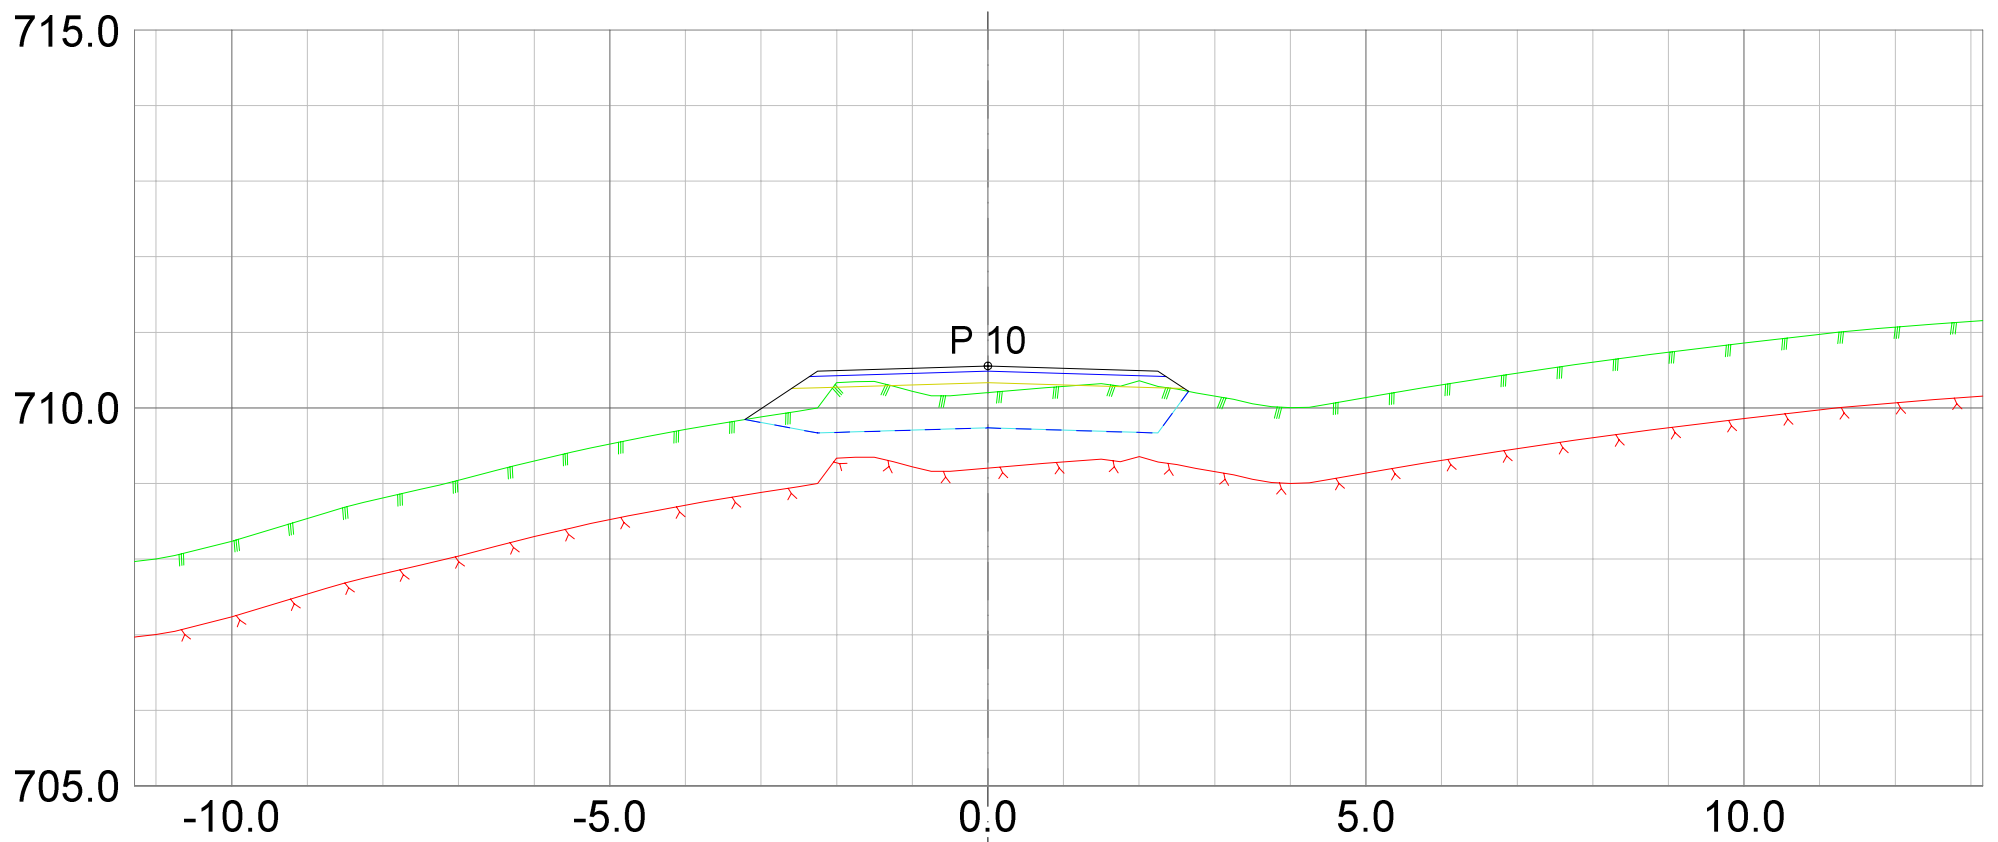

REV. ANT.	REVIDERING GJELDER	SIGN. DATO
-----------	--------------------	------------




**Plan &ressurs**  
 Landskapsarkitektur / arealplanlegging  
 Post/besøksadresse, Sentrum 11, 3630 Radberg  
 Besøksadresse, Nymøens torg 11, 3611 Kongsberg  
 Mob: 45205513 / 94801504  
 epost: joar@planogressurs.no  
 www.planogressurs.no

TEGNET	JAH
KONTR.	
MÅL	1:100 (A3)
DATO	25.06.2021


## Tverrprofiler- eksisterende veg

Detaljreguleringsplan 453 Høgfjell hytteområde

SAK NR.	TEGN.NR.	REV.
PR1833	01	A

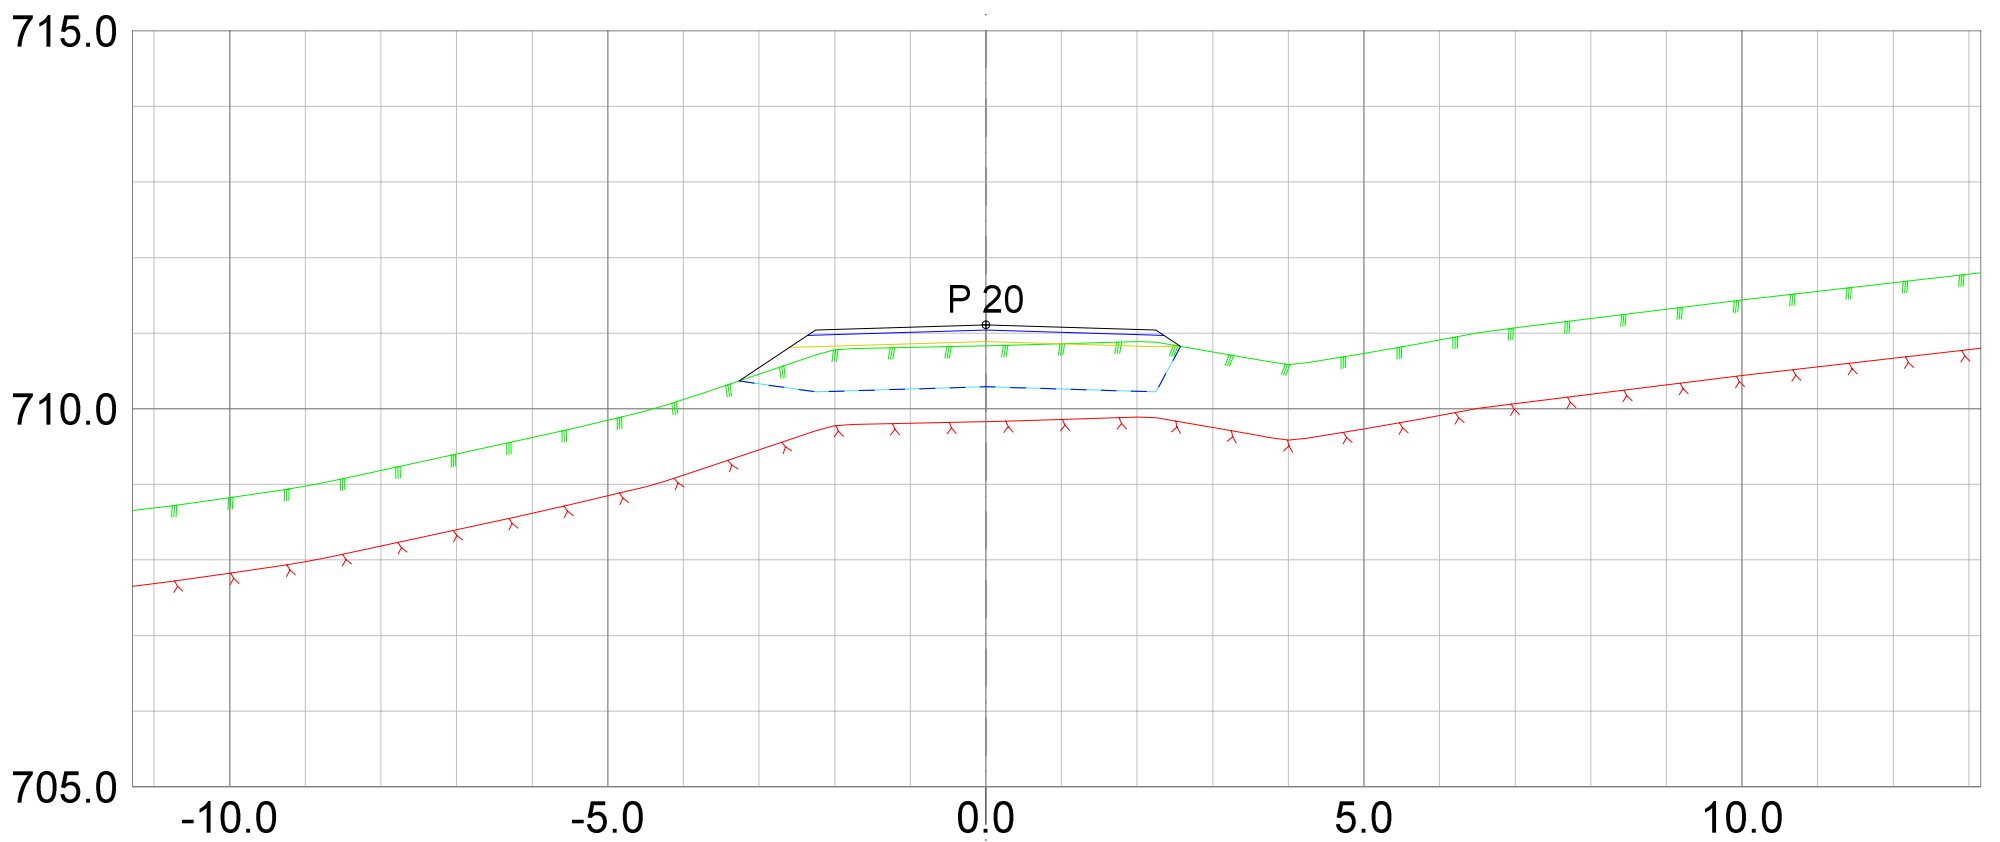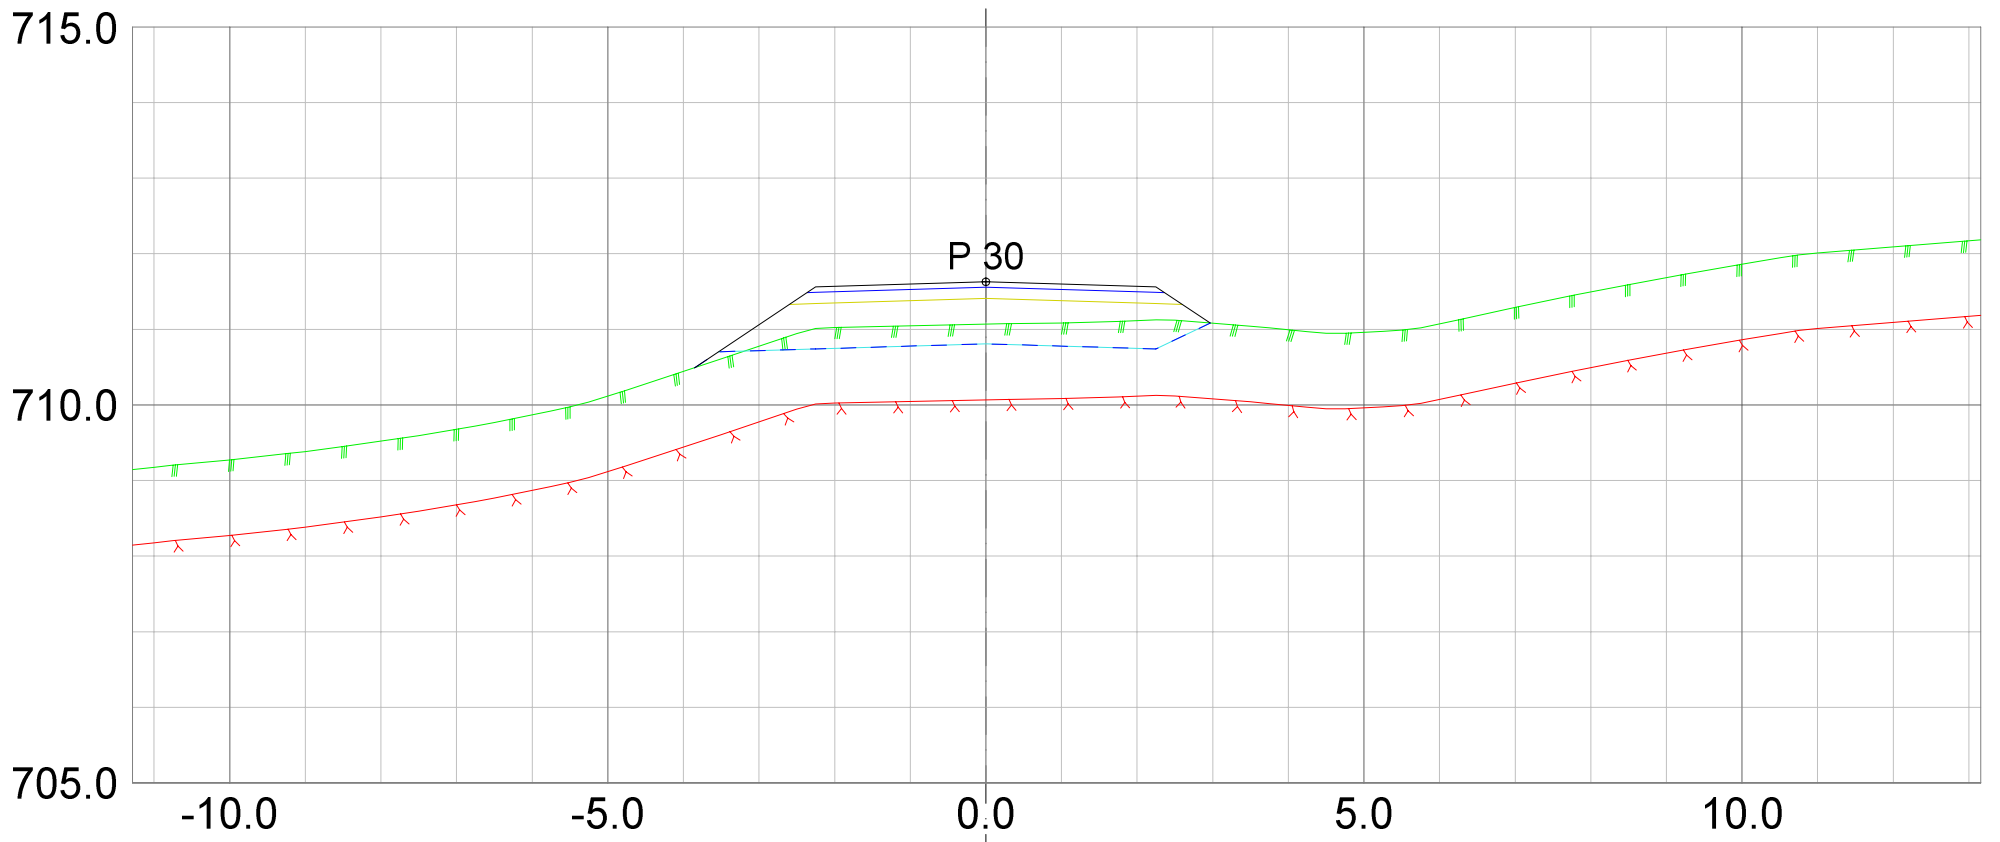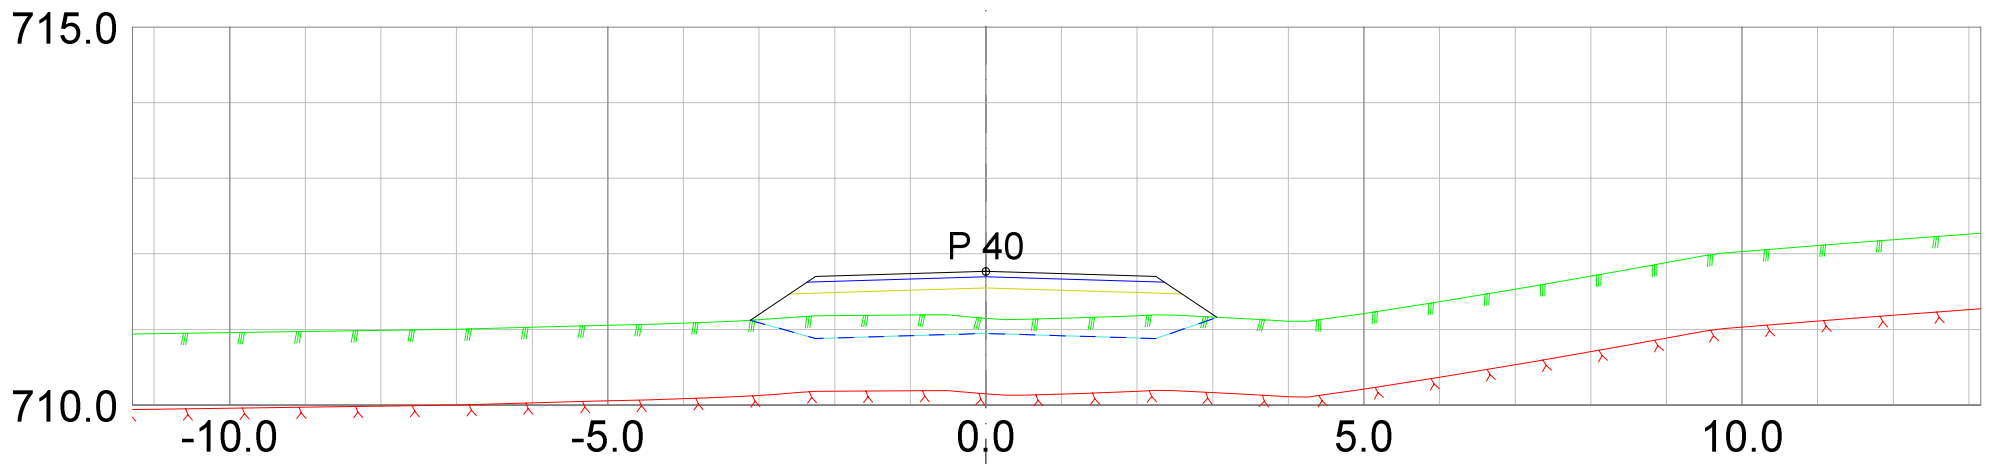

REV. ANT.	REVIDERING GJELDER	SIGN. DATO
-----------	--------------------	------------



 <small>Landskapsarkitektur / arealplanlegging Post/besøksadresse, Sentrum 11, 3630 Radberg Besøksadresse: Nymens torg 11, 3611 Kongsberg Mob: 45205513 / 94801504 epost: joar@planogressurs.no www.planogressurs.no</small>	
TEGNET	JAH
KONTR.	
MÅL	1:100 (A3)
DATO	25.06.2021

## Tverrprofiler- eksisterende veg

Detaljreguleringsplan 453 Høgfjell hytteområde

SAK NR.	TEGN.NR.	REV.
PR1833	01	A



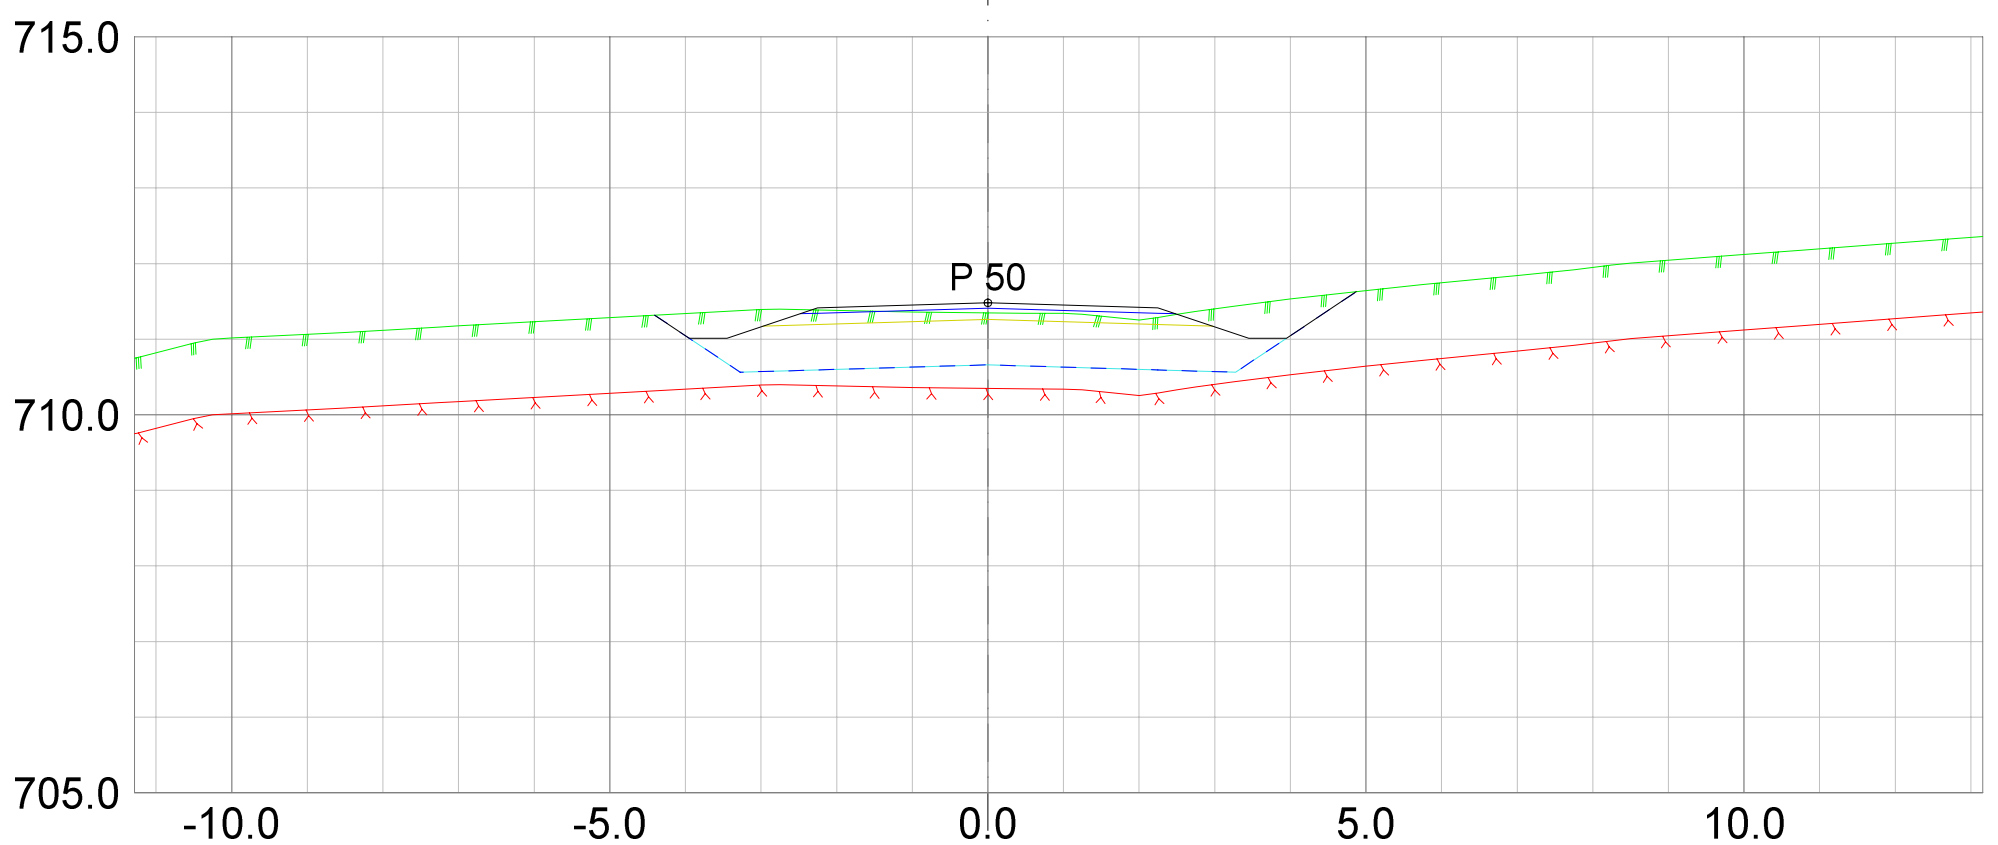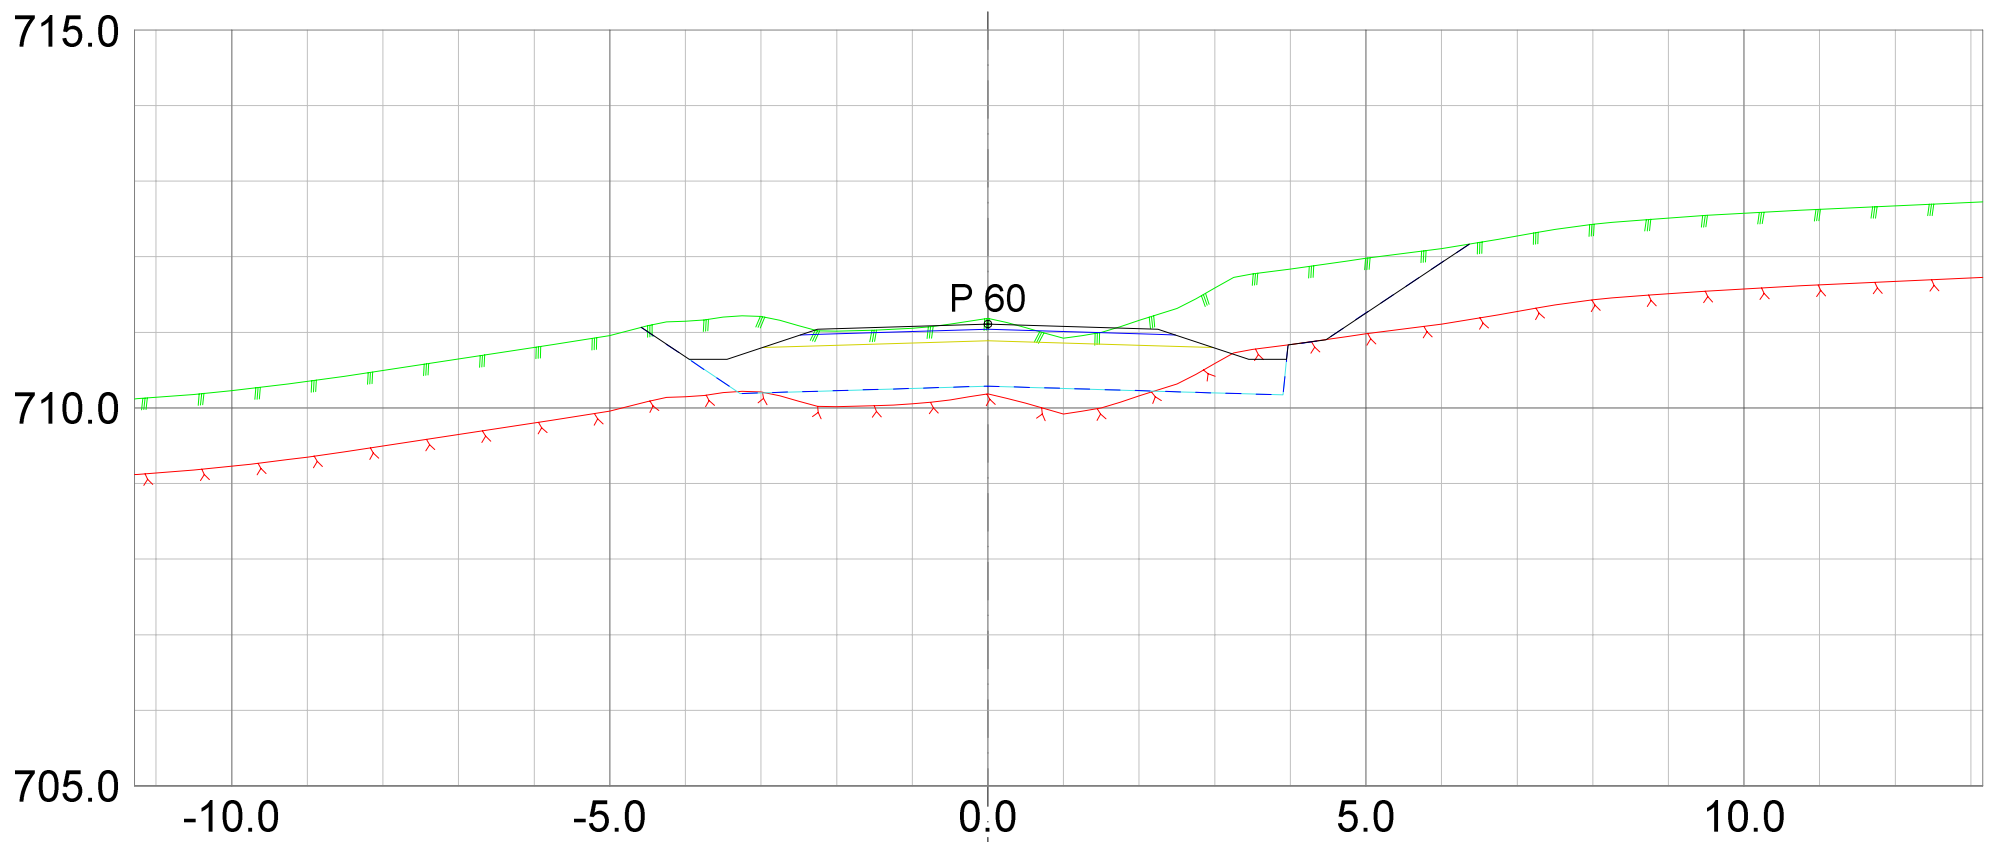

REV. ANT.	REVIDERING GJELDER	SIGN. DATO
-----------	--------------------	------------



**Plan &ressurs**  
 Landskapsarkitektur / arealplanlegging  
 Post/besøksadresse, Sentrum 11, 3630 Radberg  
 Besøksadresse: Nymøns torg 11, 3611 Kongsberg  
 Mob: 45205513 / 94801504  
 epost: joar@planogressurs.no  
 www.planogressurs.no

TEGNET	JAH
KONTR.	
MÅL	1:100 (A3)
DATO	25.06.2021

## Tverrprofiler- eksisterende veg

Detaljreguleringsplan 453 Høgfjell hytteområde

SAK NR.	TEGN.NR.	REV.
PR1833	01	A

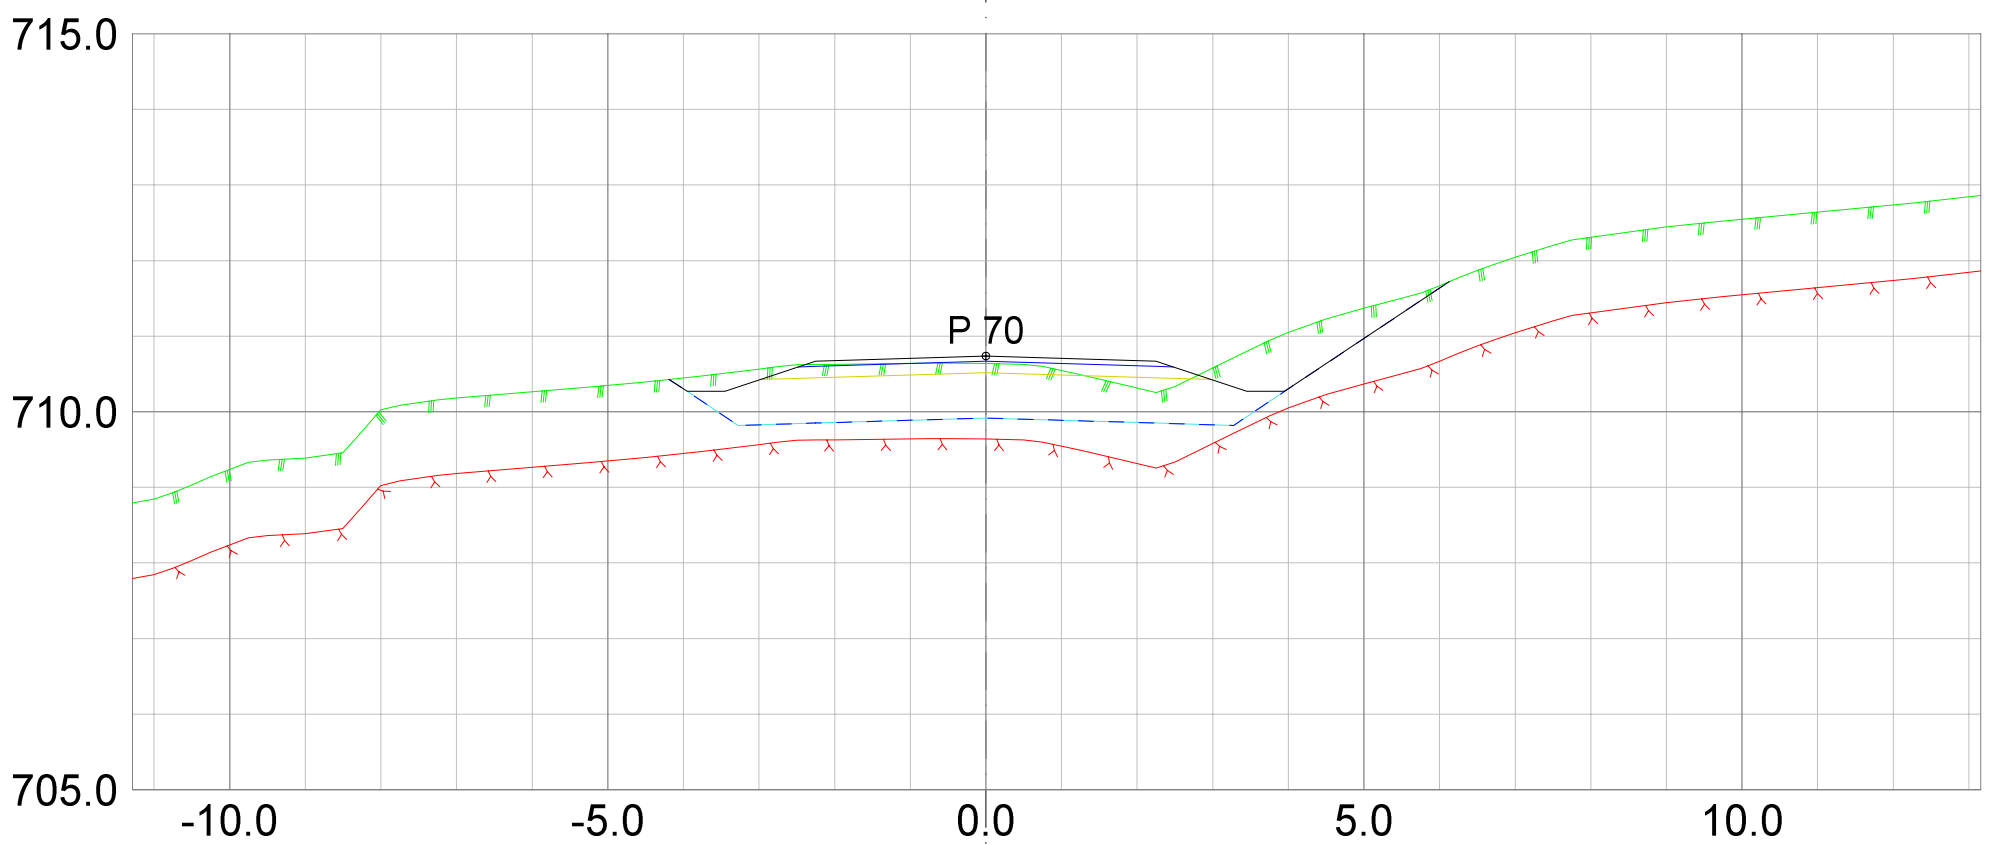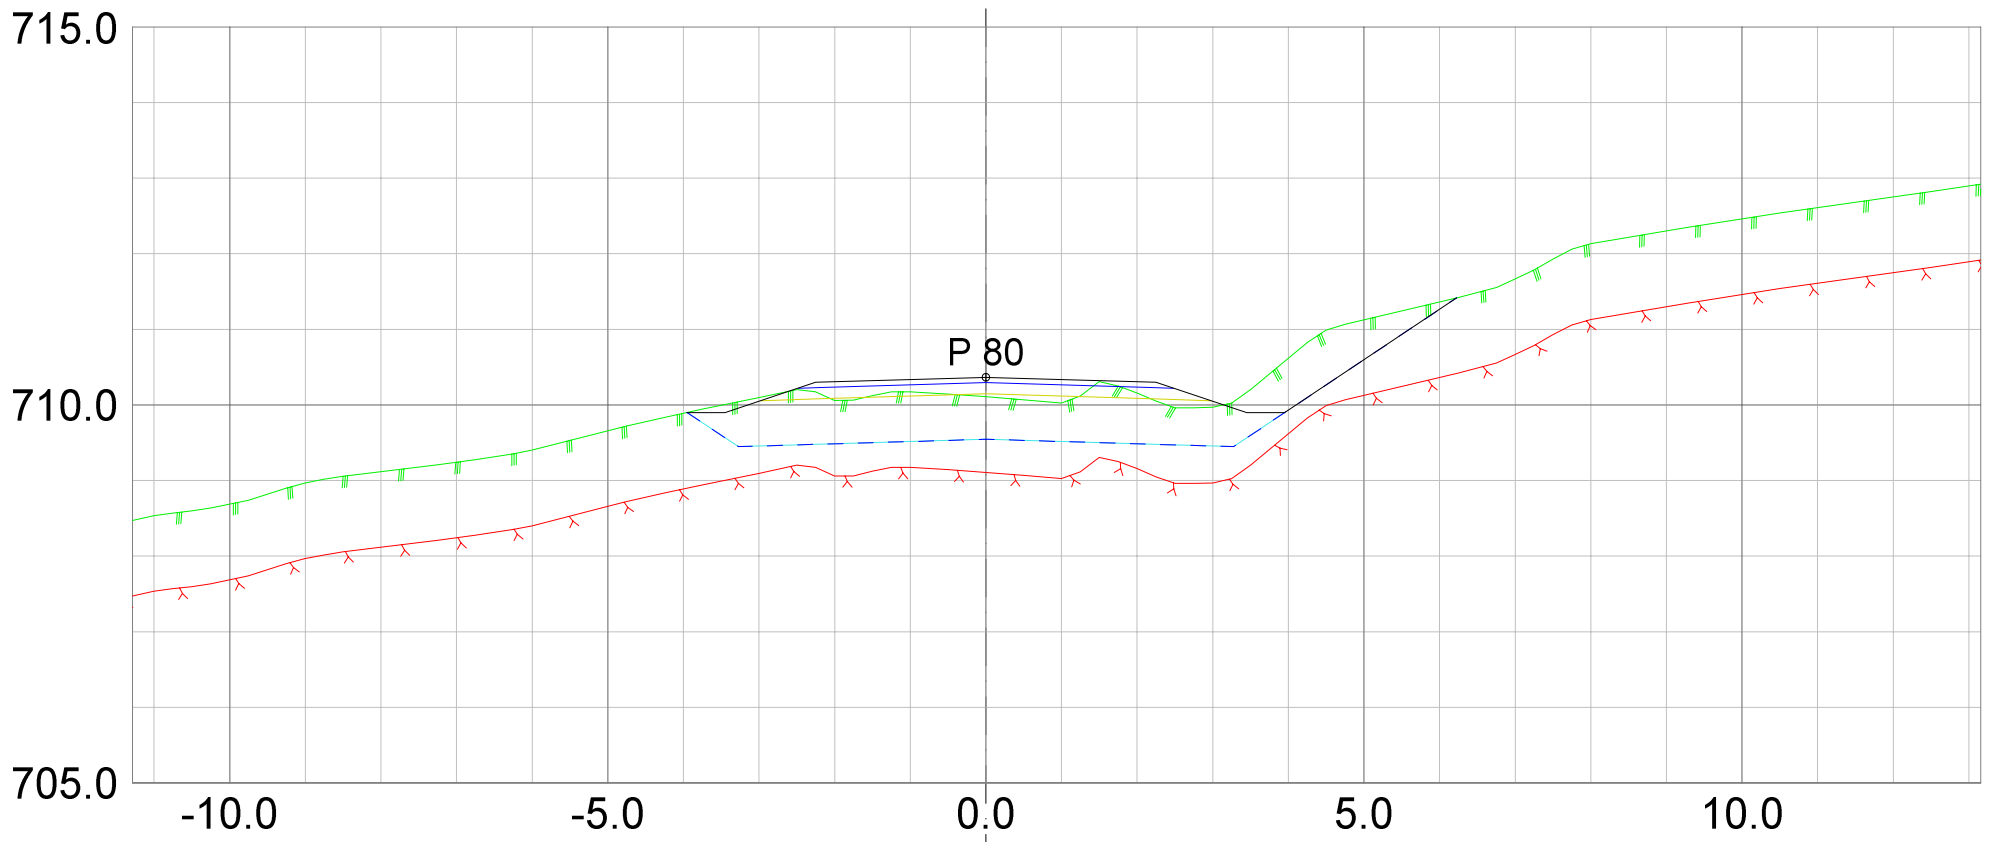

REV. ANT.	REVIDERING GJELDER	SIGN. DATO
-----------	--------------------	------------



**Plan &ressurs**  
 Landskapsarkitektur / arealplanlegging  
 Post/besøksadresse, Sentrum 11, 3630 Radberg  
 Besøksadresse: Nymøens torg 11, 3611 Kongsberg  
 Mob: 45205513 / 94801504  
 epost: joar@planogressurs.no  
 www.planogressurs.no

TEGNET	JAH
KONTR.	
MÅL	1:100 (A3)
DATO	25.06.2021

## Tverrprofiler- eksisterende veg

Detaljreguleringsplan 453 Høgfjell hytteområde

SAK NR.	TEGN.NR.	REV.
PR1833	01	A

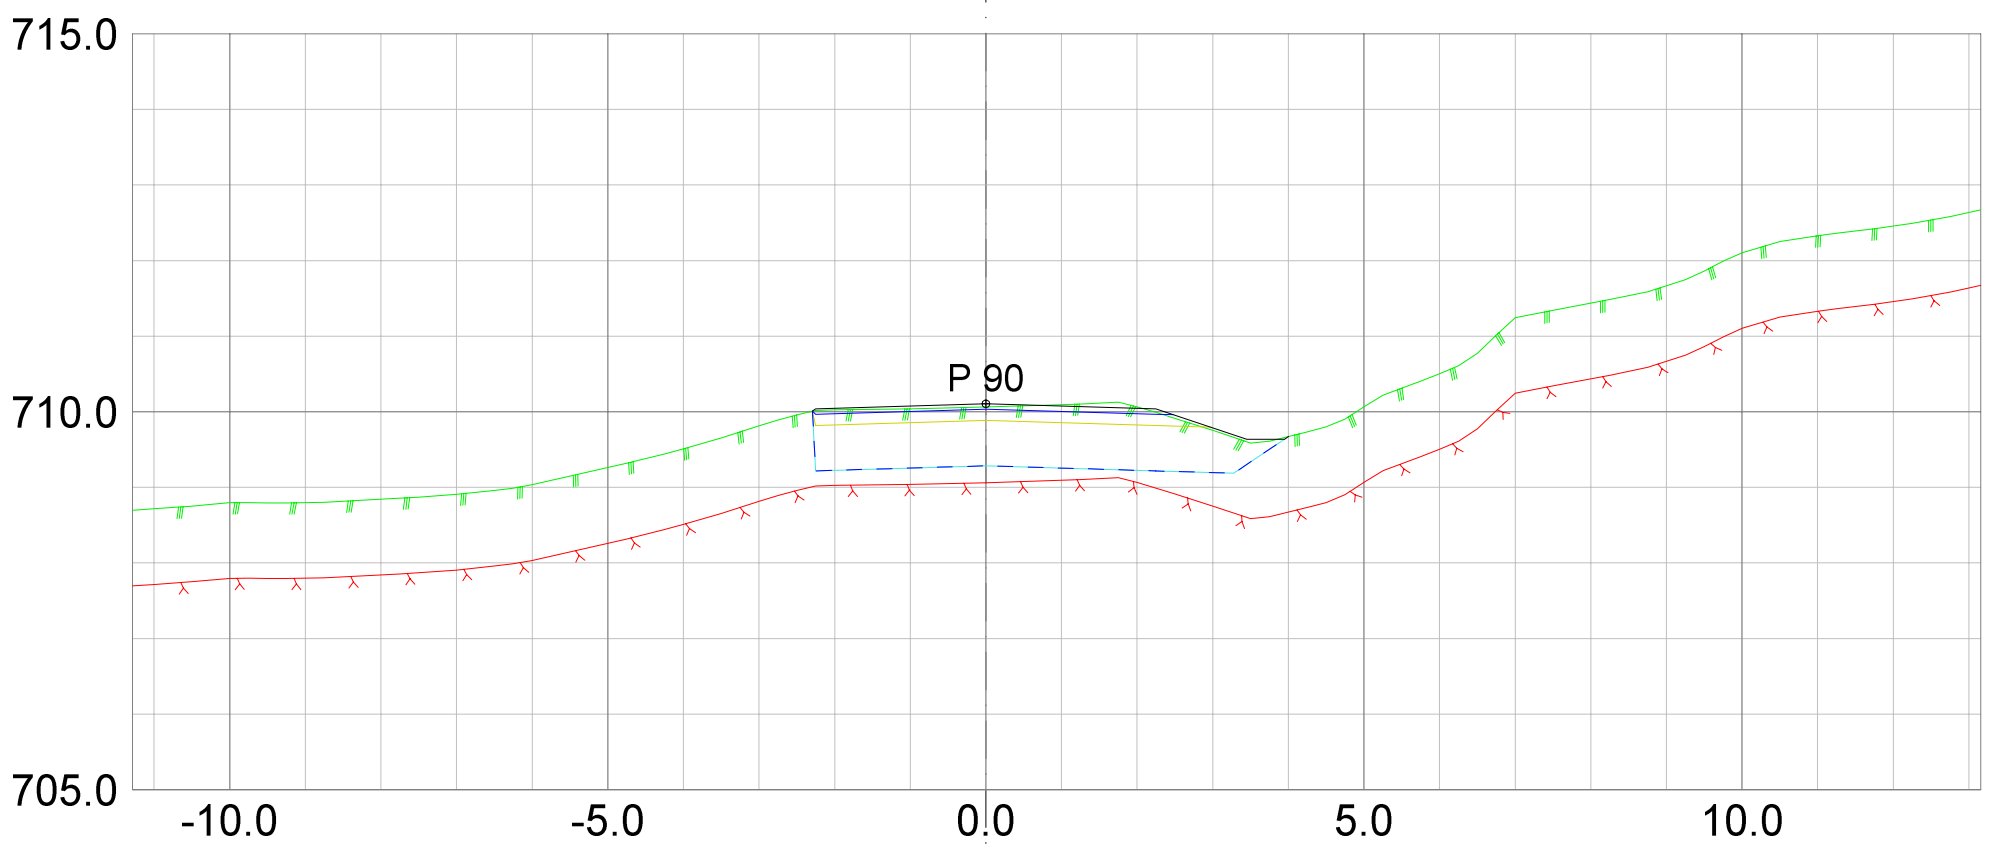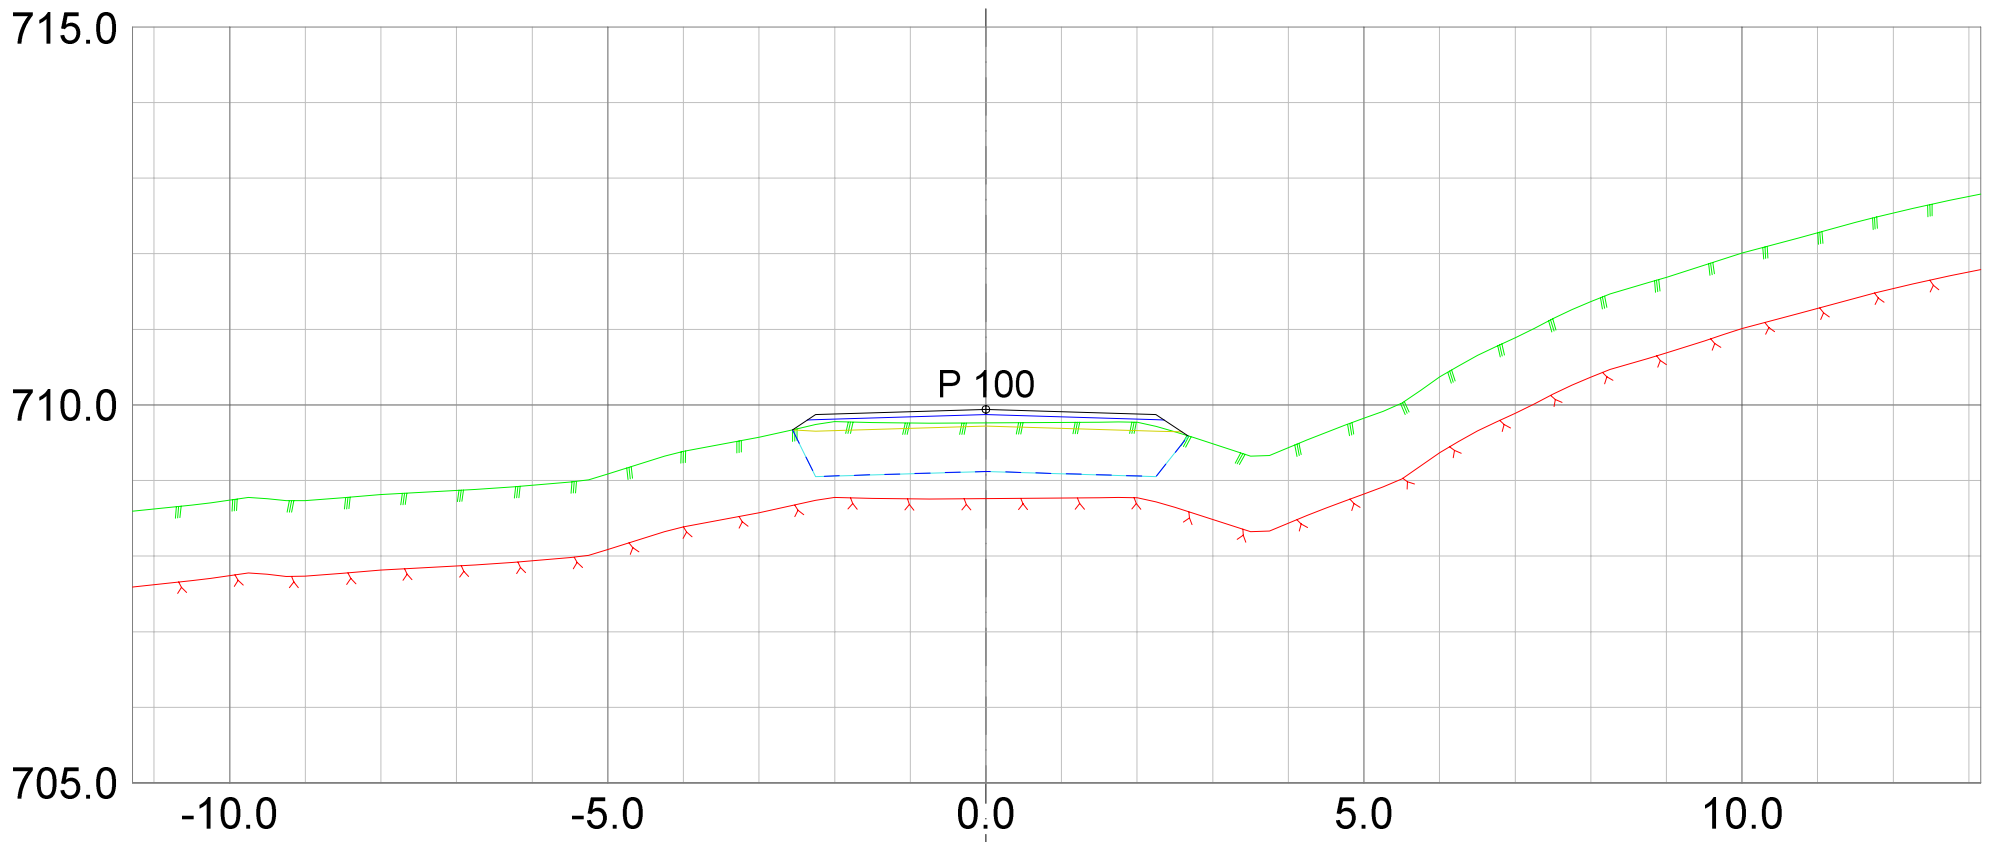

REV. ANT.	REVIDERING GJELDER	SIGN. DATO
-----------	--------------------	------------



**Plan & ressurs**  
 Landskapsarkitektur / arealplanlegging  
 Post/besøksadresse, Sentrum 11, 3630 Radberg  
 Besøksadresse, Nymøens torg 11, 3611 Kongsberg  
 Mob: 45205513 / 94801504  
 epost: joar@planogressurs.no  
 www.planogressurs.no

TEGNET	JAH
KONTR.	
MÅL	1:100 (A3)
DATO	25.06.2021

## Tverrprofiler- eksisterende veg

Detaljreguleringsplan 453 Høgfjell hytteområde

SAK NR.	TEGN.NR.	REV.
PR1833	01	A

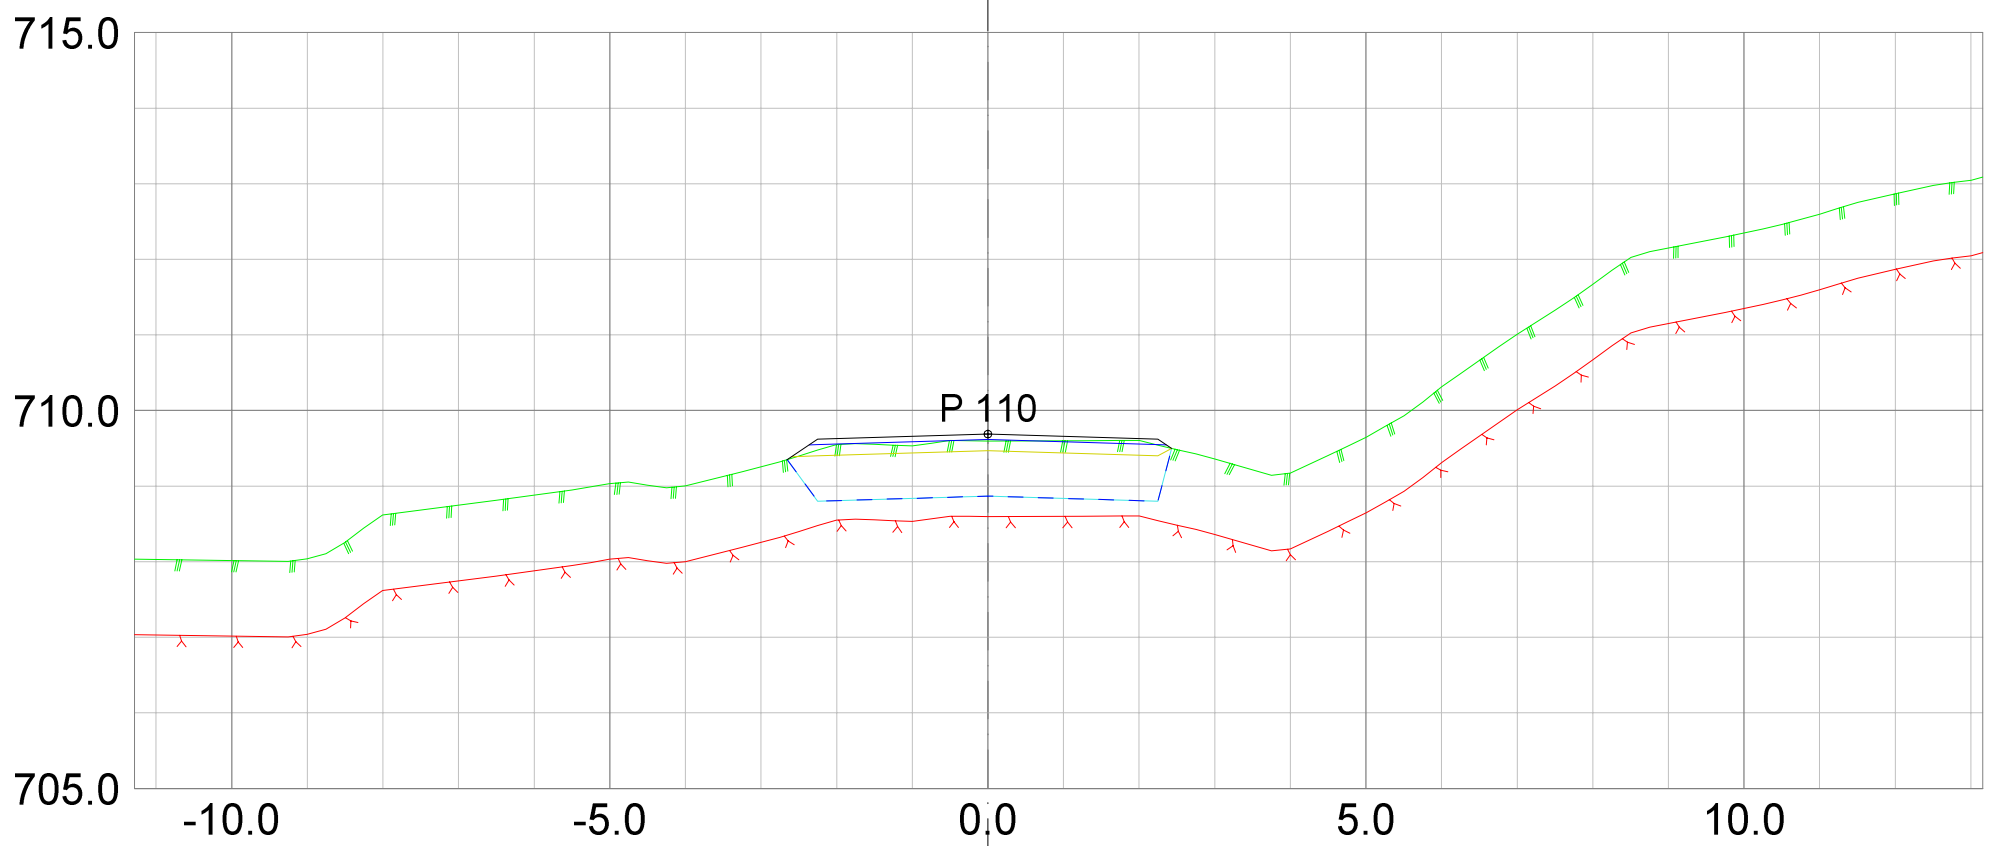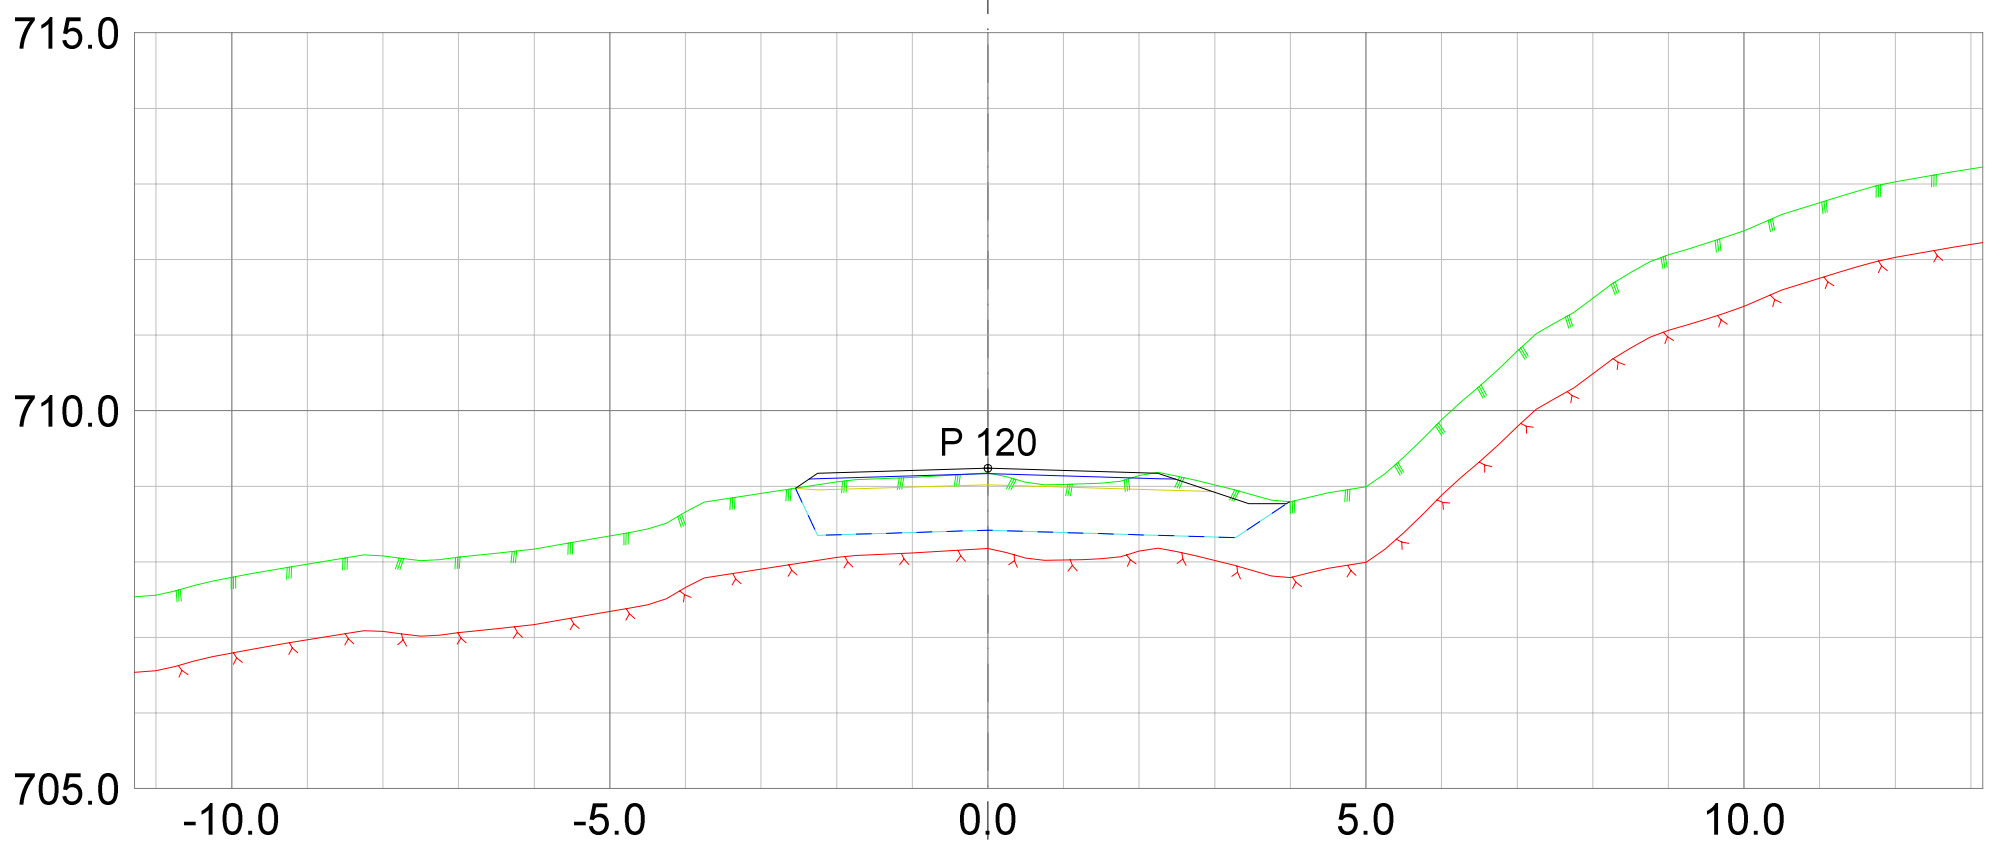

REV. ANT.	REVIDERING GJELDER	SIGN.	DATO
-----------	--------------------	-------	------



**Plan &ressurs**  
 Landskapsarkitektur / arealplanlegging  
 Post/besøksadresse, Sentrum 11, 3630 Rødberg  
 Besøksadresse, Nymøens torg 11, 3611 Kongsberg  
 Mob: 45205513 / 94801504  
 epost: joar@planogressurs.no  
 www.planogressurs.no

TEGNET	JAH
KONTR.	
MÅL	1:100 (A3)
DATO	25.06.2021


## Tverrprofiler- eksisterende veg

Detaljreguleringsplan 453 Høgfjell hytteområde

SAK NR.	TEGN.NR.	REV.
PR1833	01	A

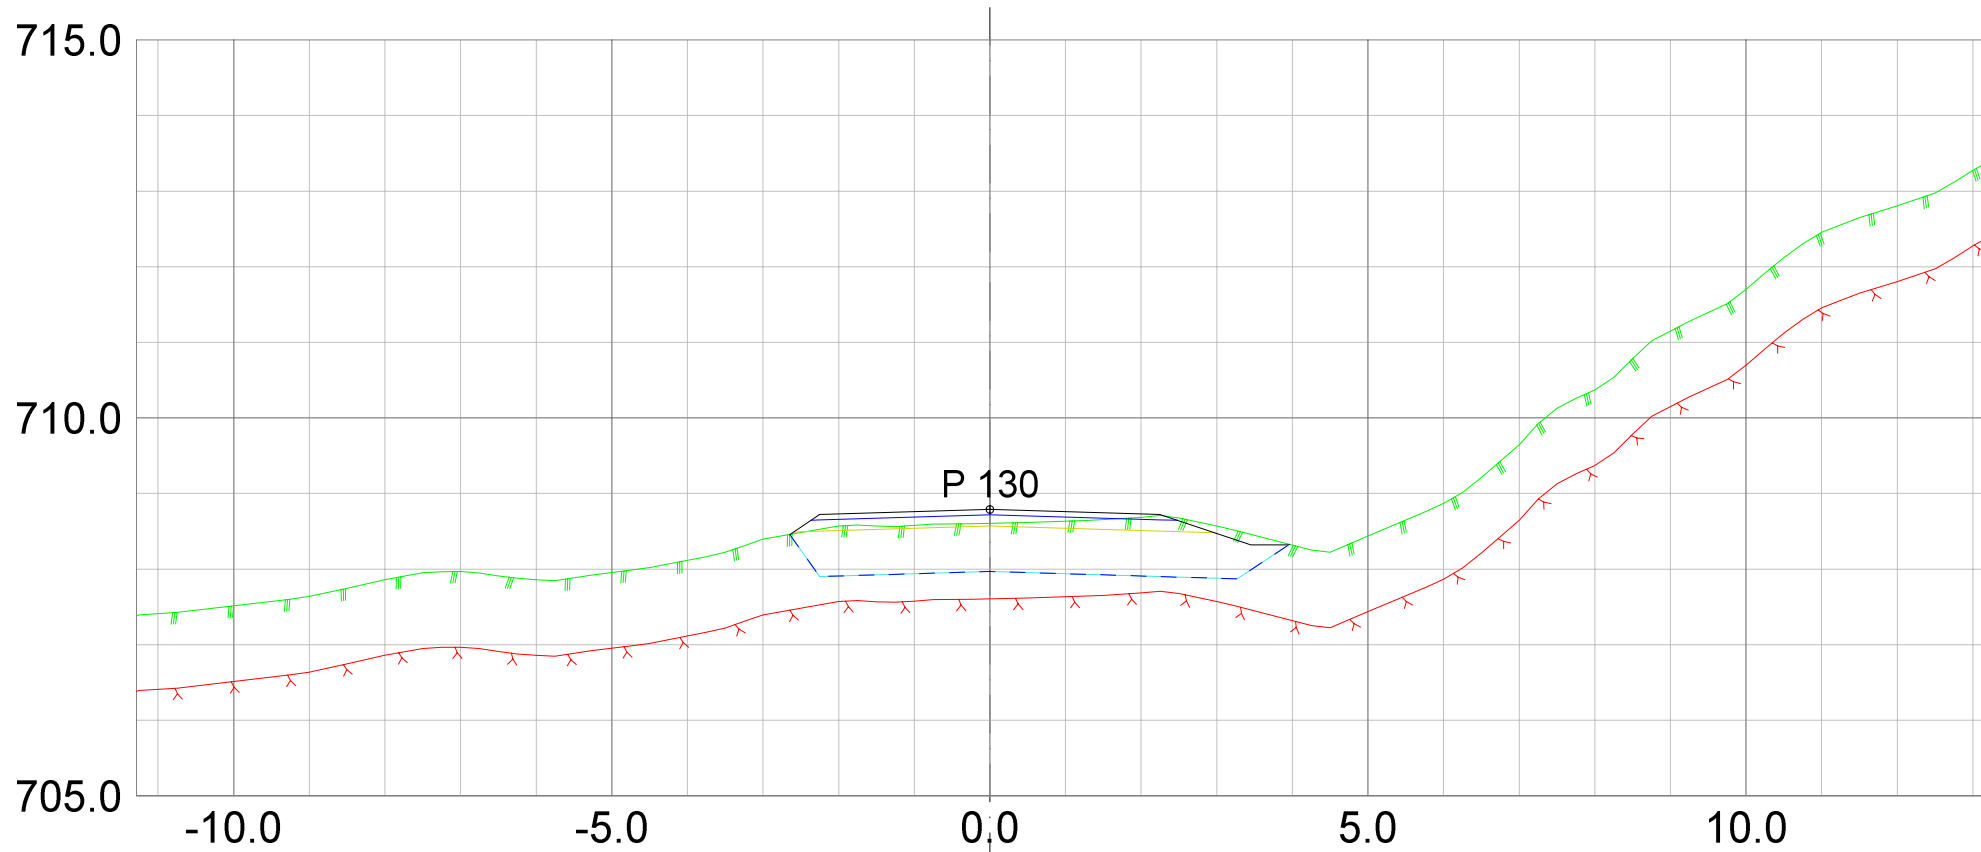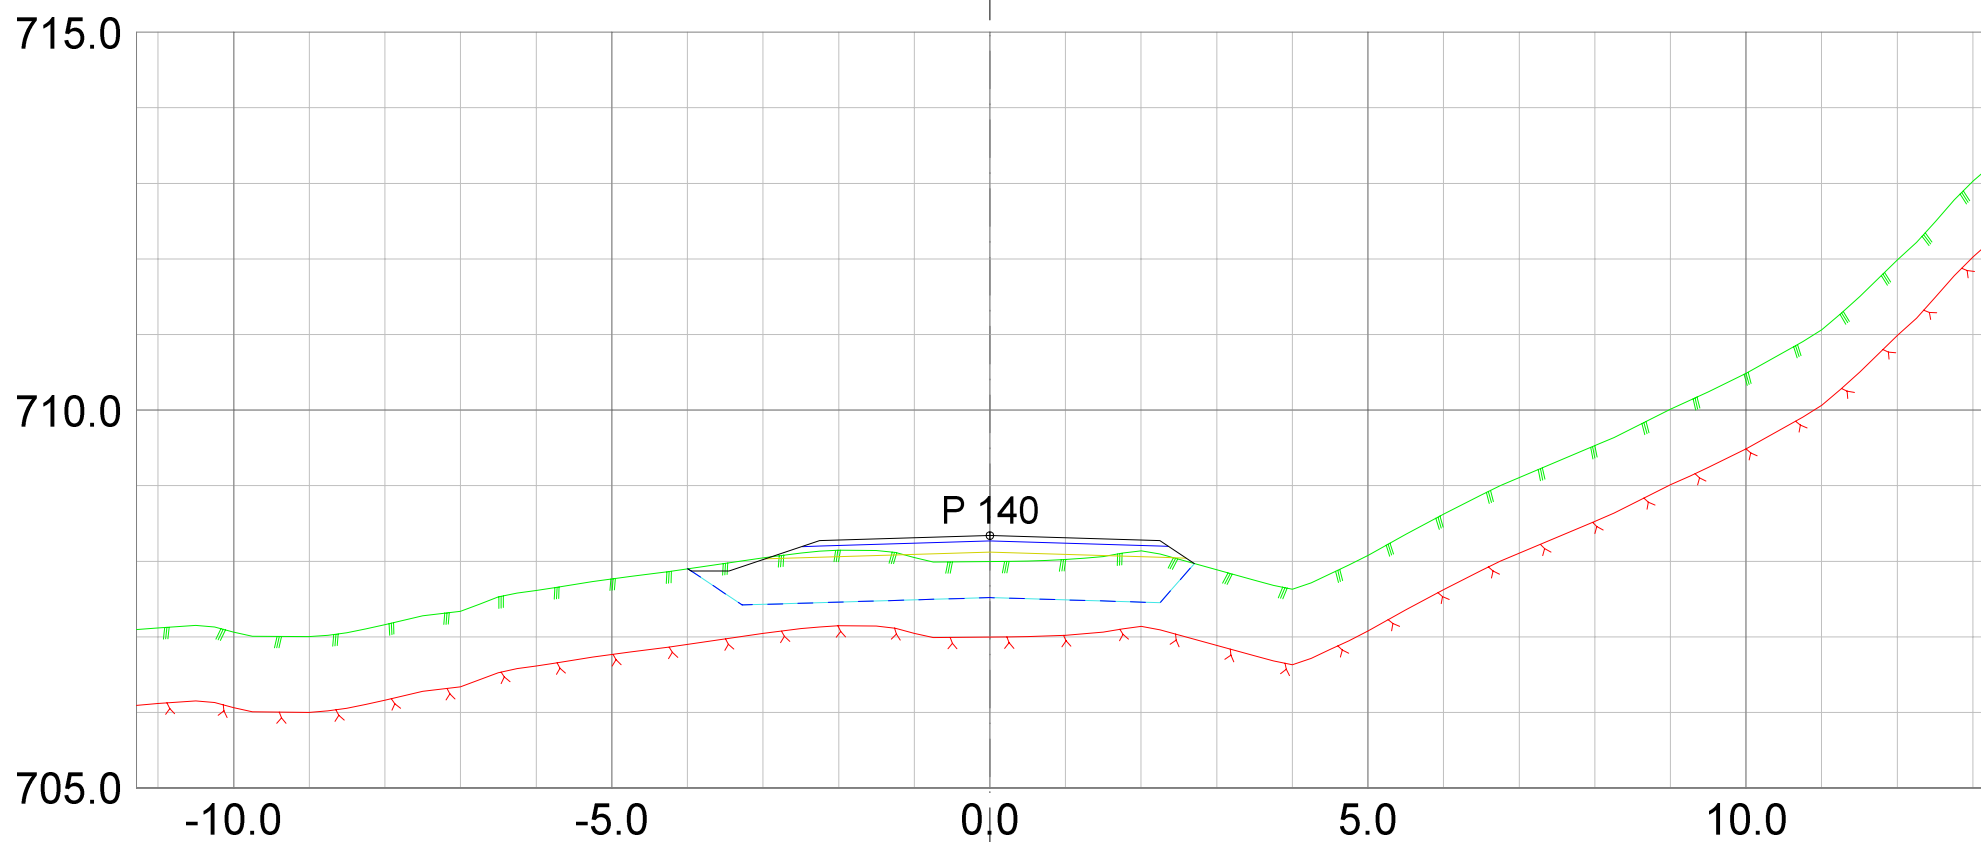



REV.	ANT.	REVIDERING GJELDER	SIGN.	DATO

 <p>Landskapsarkitektur / arealplanlegging          Post/besøksadresse, Sentrum 11, 3630 Radberg          Besøksadresse: Nymøens torg 11, 3611 Kongsberg          Mob: 45205513 / 94801504          epost: joar@planogressurs.no          www.planogressurs.no</p>	
TEGNET	JAH
KONTR.	
MÅL	1:100 (A3)
DATO	25.06.2021

## Tverrprofiler- eksisterende veg

Detaljreguleringsplan 453 Høgfjell hytteområde

SAK NR.	TEGN.NR.	REV.
PR1833	01	A

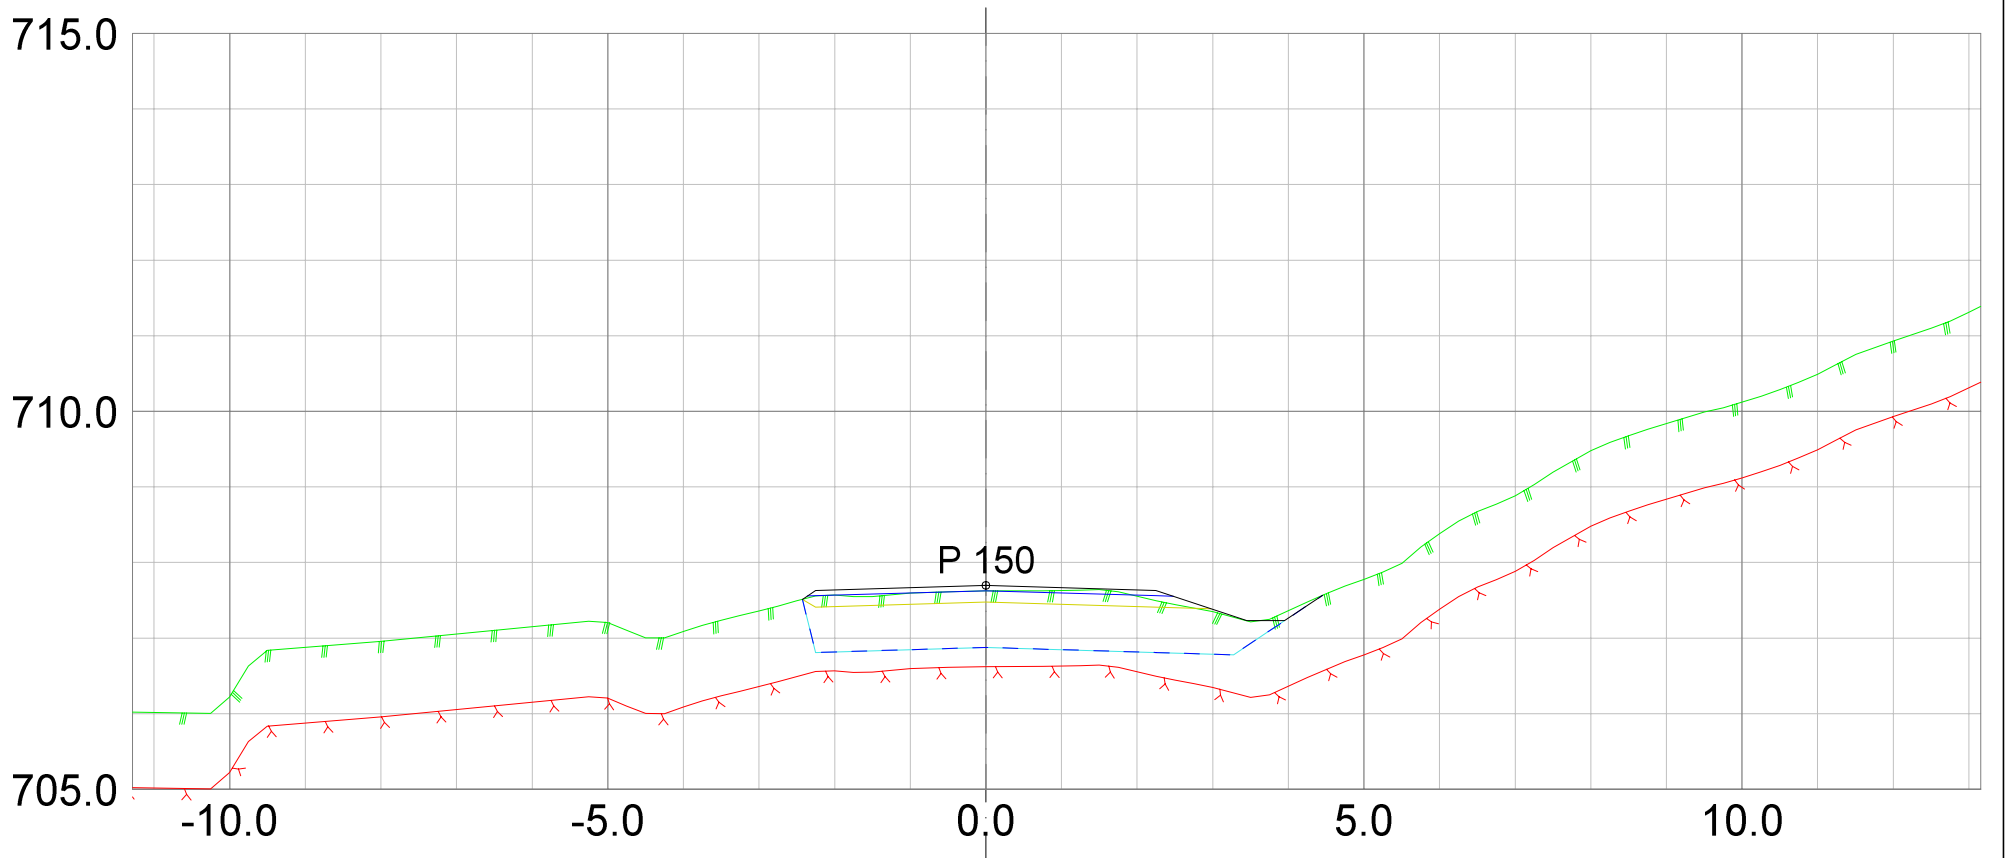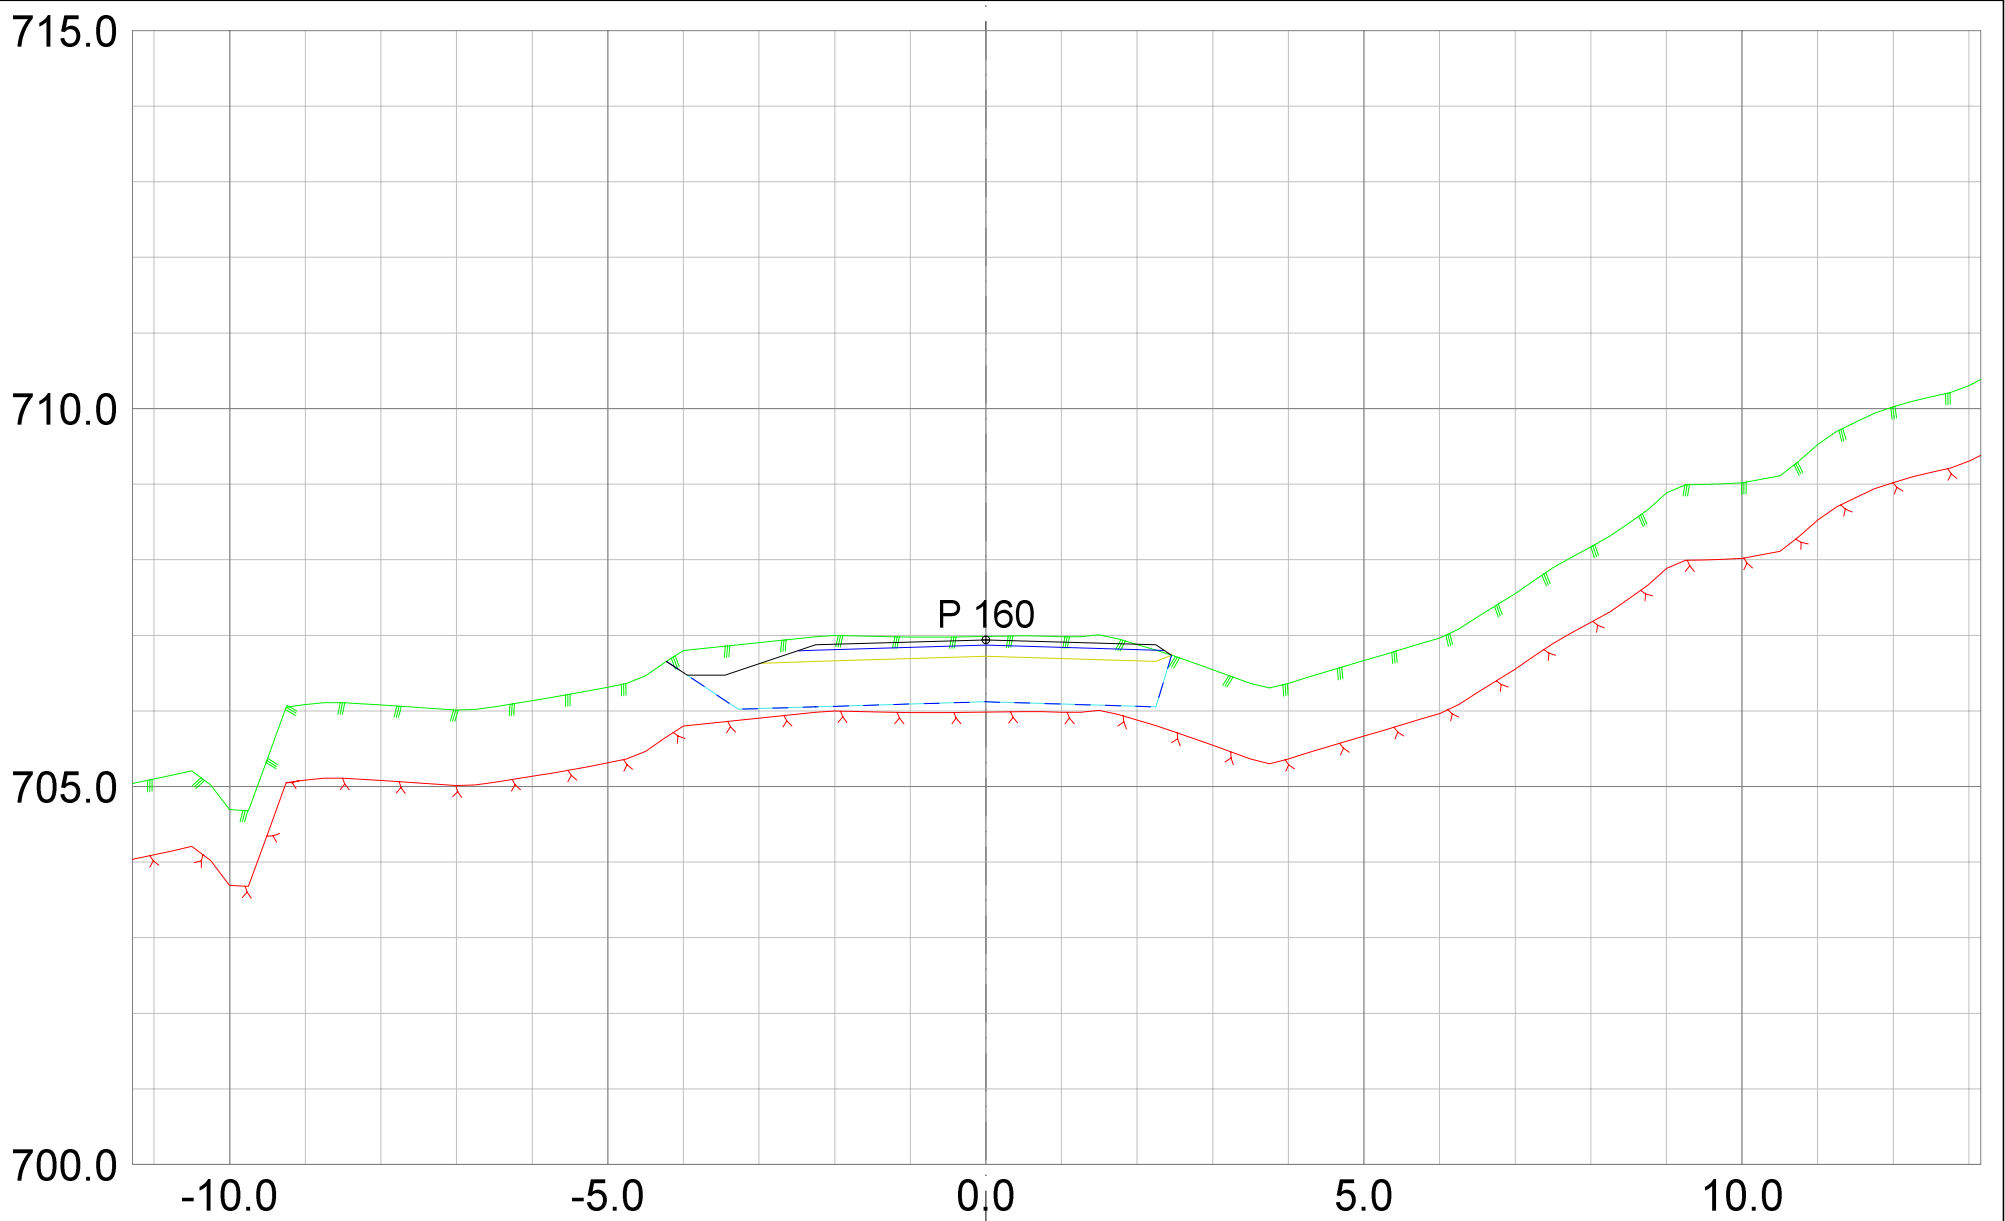



REV. ANT.	REVIDERING GJELDER	SIGN.	DATO

**Plan &ressurs**  
 Landskapsarkitektur / arealplanlegging  
 Post/besøksadresse, Sentrum 11, 3630 Radberg  
 Besøksadresse: Nymøens torg 11, 3611 Kongsberg  
 Mob: 45205513 / 94801504  
 epost: joar@planogressurs.no  
 www.planogressurs.no

TEGNET	JAH
KONTR.	
MÅL	1:100 (A3)
DATO	25.06.2021

**Tverrprofiler- eksisterende veg**  
 Detaljreguleringsplan 453 Høgfjell hytteområde

SAK NR.	TEGN.NR.	REV.
PR1833	01	A

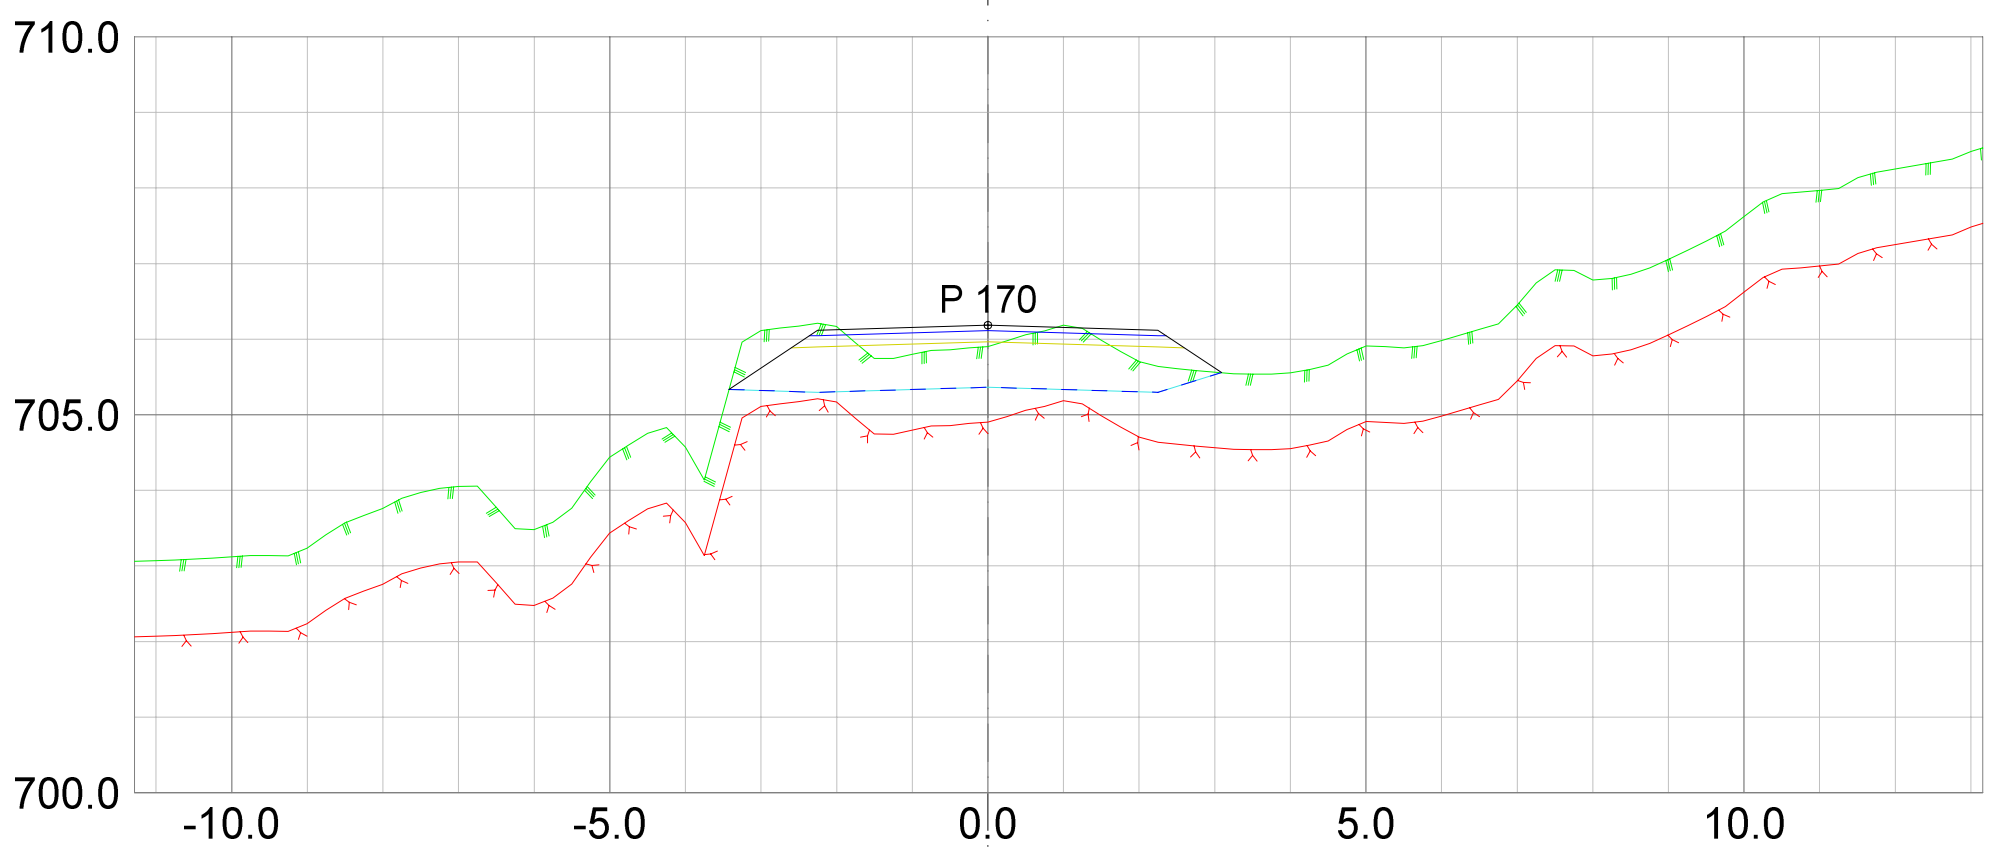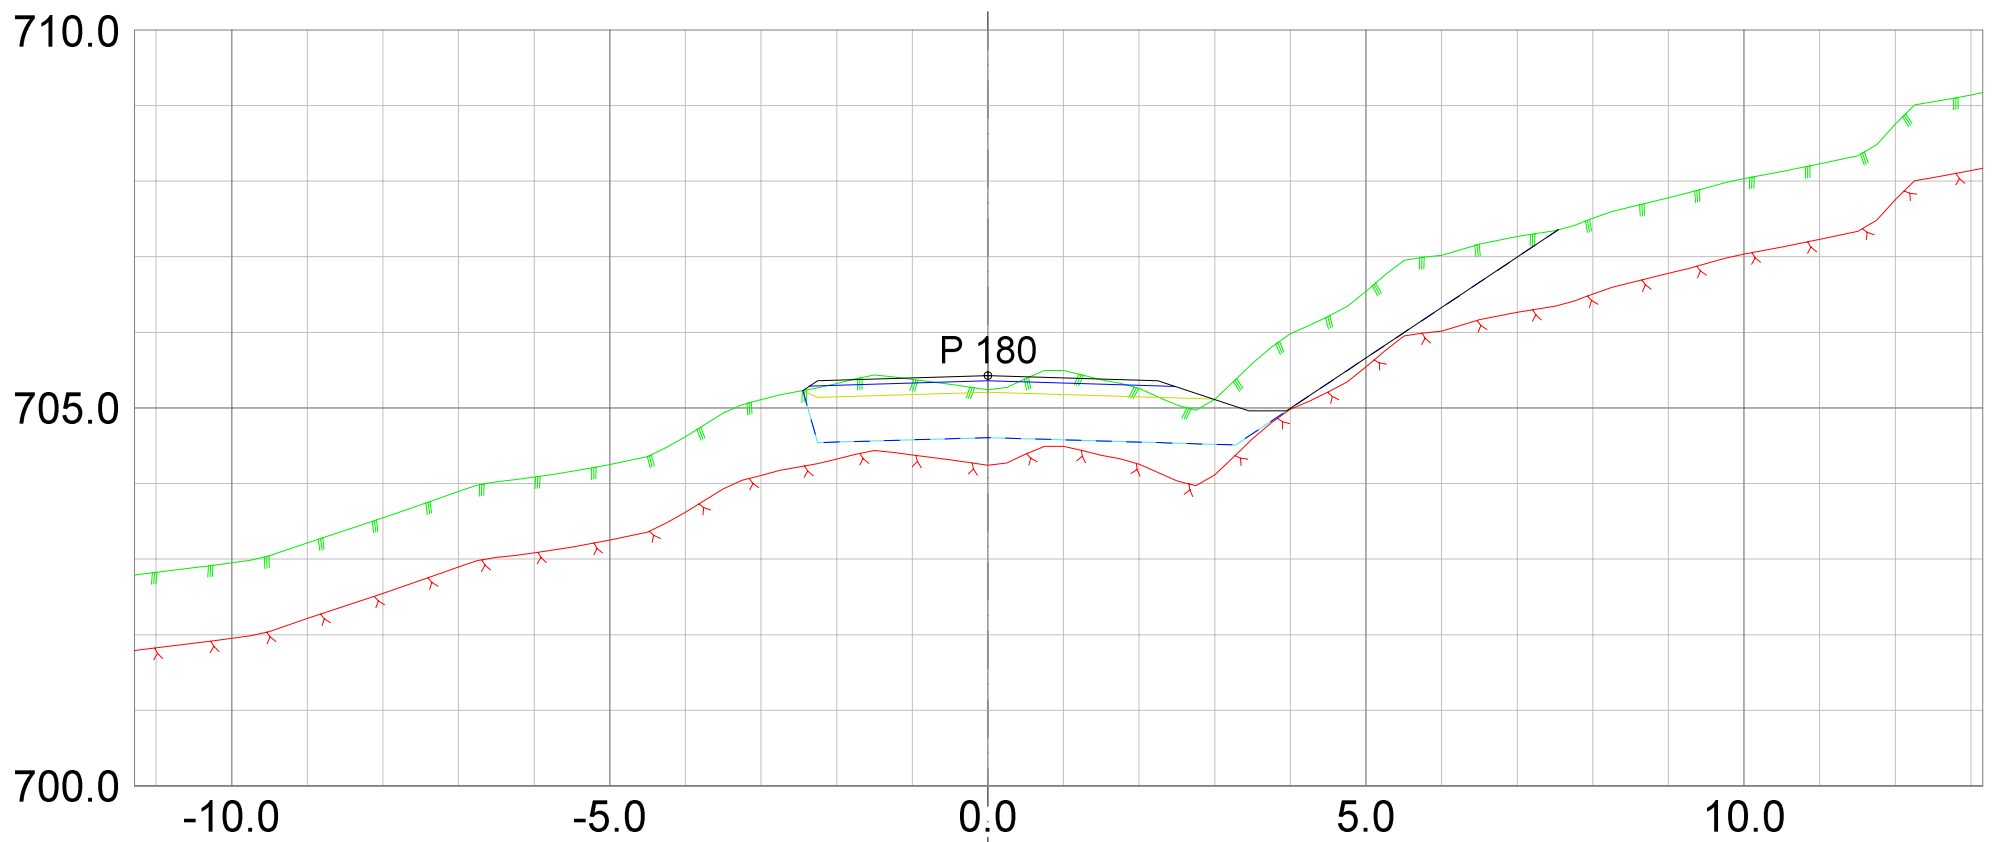

REV. ANT.	REVIDERING GJELDER	SIGN. DATO
-----------	--------------------	------------



**Plan & ressurs**  
 Landskapsarkitektur / arealplanlegging  
 Post/besøksadresse, Sentrum 11, 3630 Radberg  
 Besøksadresse, Nymøns torg 11, 3611 Kongsberg  
 Mob: 45205513 / 94801504  
 epost: joar@planogressurs.no  
 www.planogressurs.no

TEGNET	JAH
KONTR.	
MÅL	1:100 (A3)
DATO	25.06.2021

## Tverrprofiler- eksisterende veg

Detaljreguleringsplan 453 Høgfjell hytteområde

SAK NR.	TEGN.NR.	REV.
PR1833	01	A

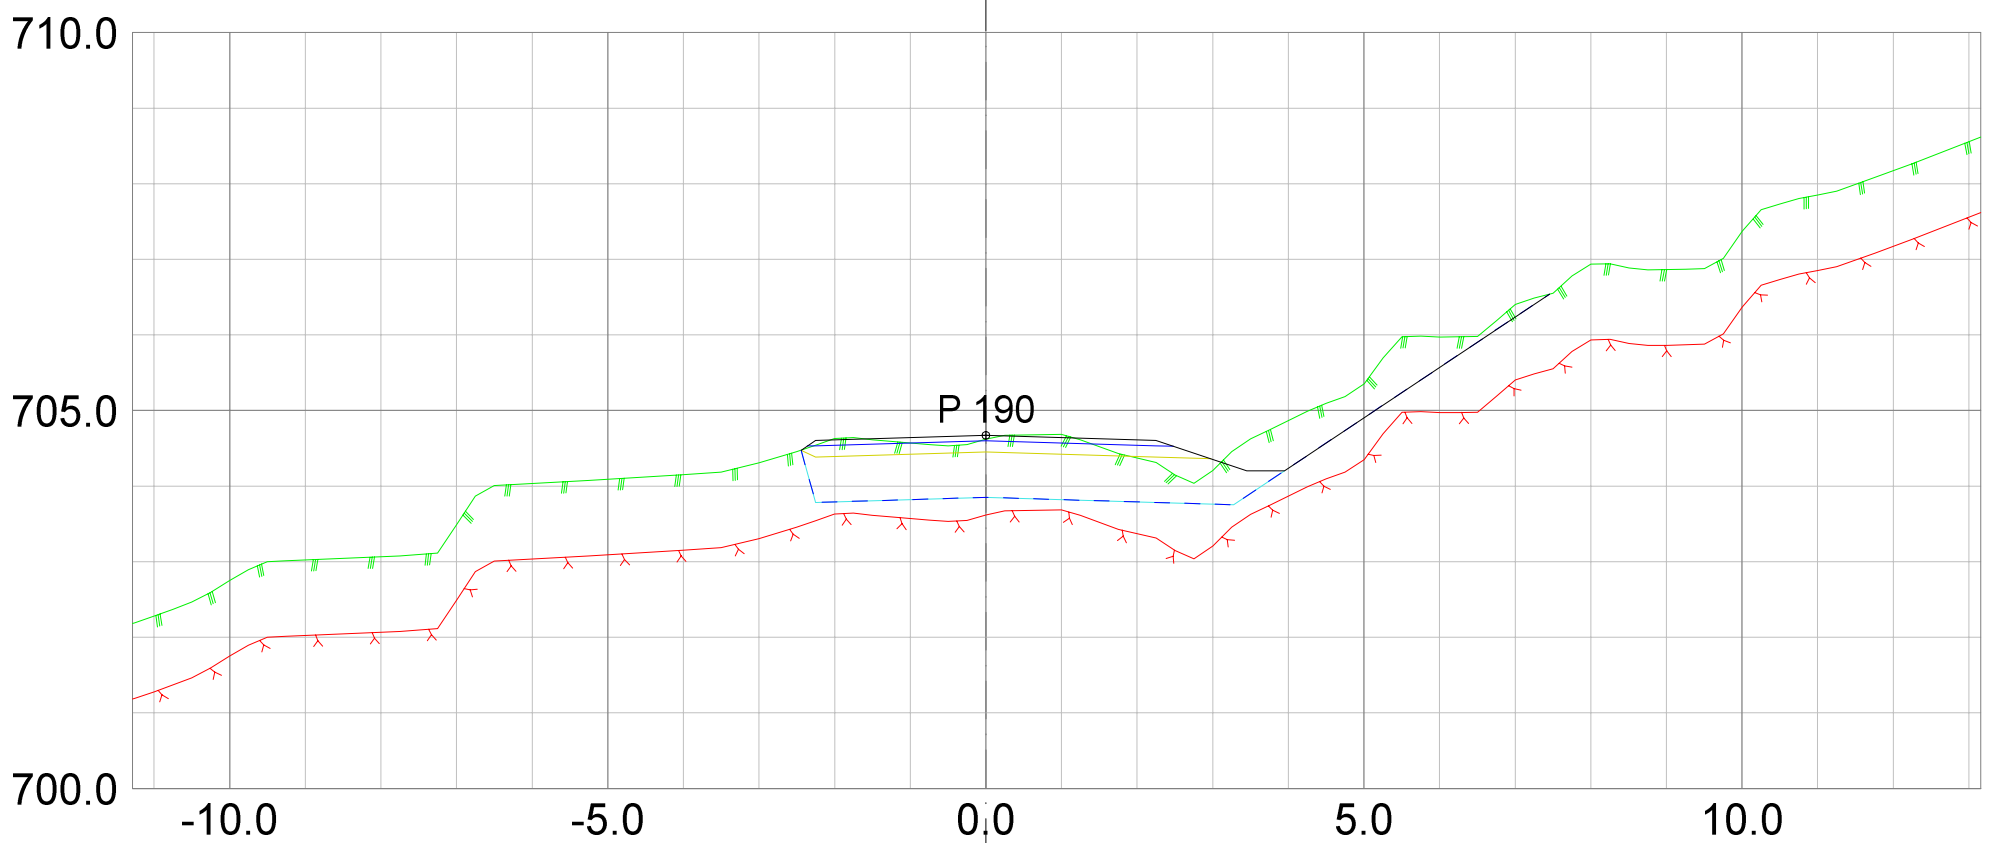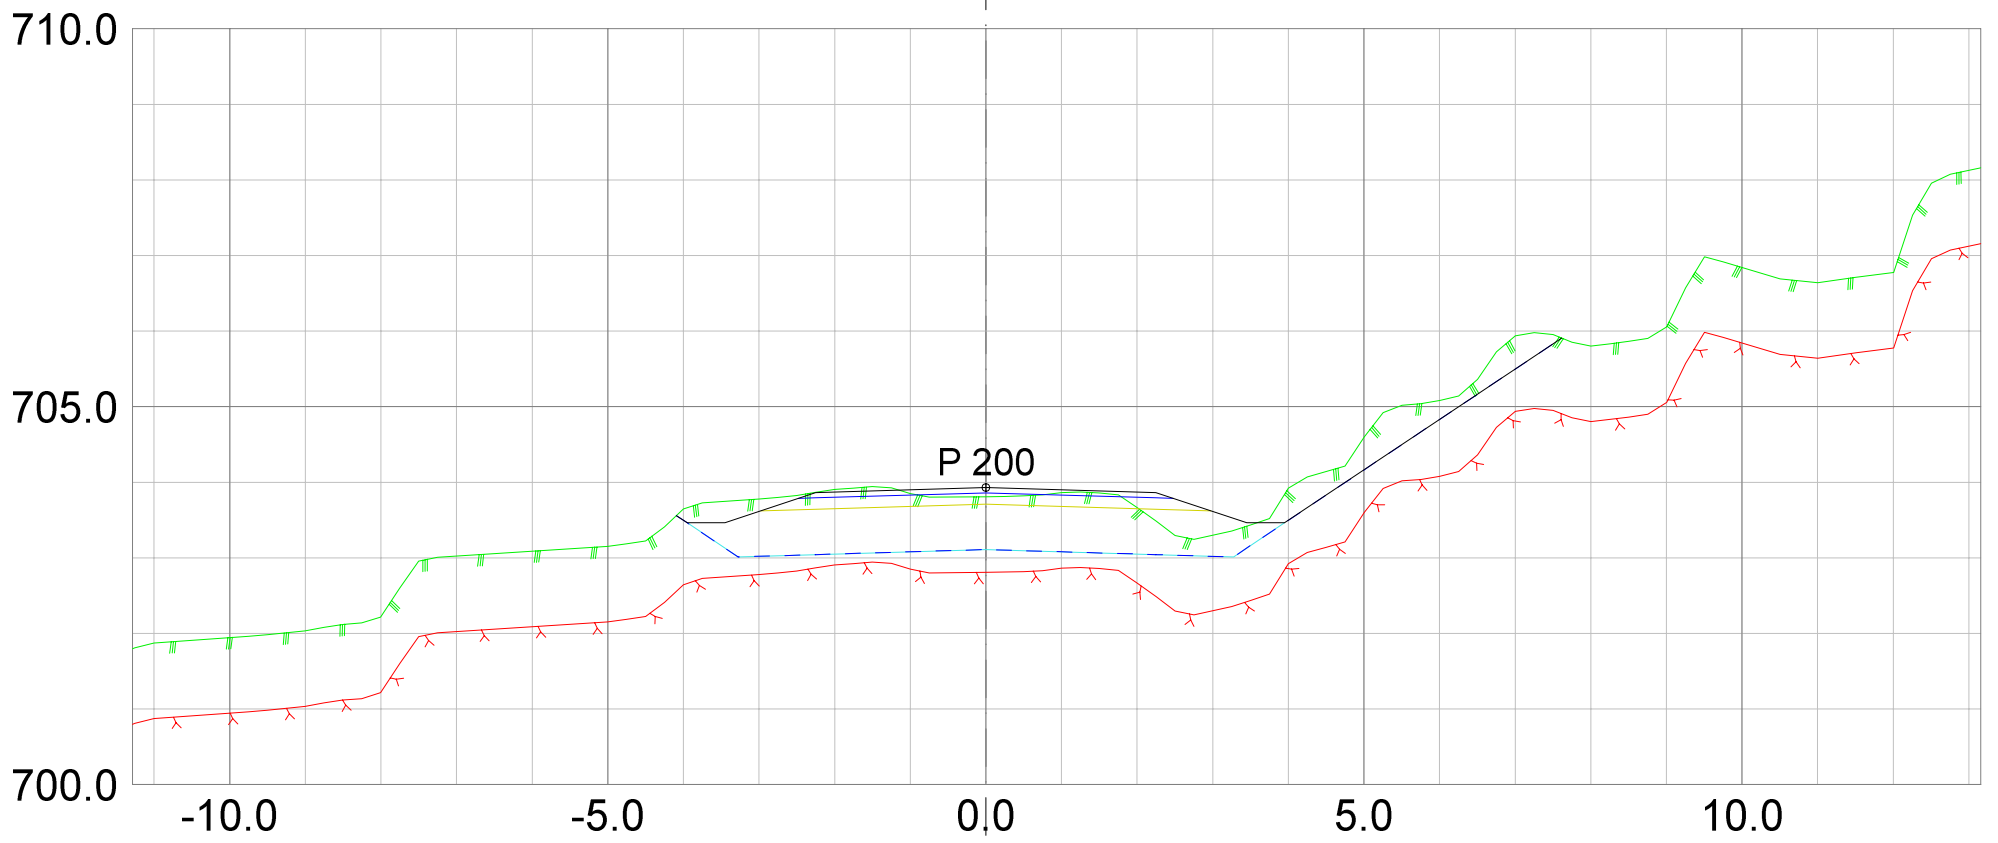

REV. ANT.	REVIDERING GJELDER	SIGN. DATO
-----------	--------------------	------------

**Plan & ressurs**  
 Landskapsarkitektur / arealplanlegging  
 Post/besøksadresse, Sentrum 11, 3630 Radberg  
 Besøksadresse, Nymøens torg 11, 3611 Kongsberg  
 Mob: 45205513 / 94801504  
 epost: joar@planogressurs.no  
 www.planogressurs.no



TEGNET	JAH
KONTR.	
MÅL	1:100 (A3)
DATO	25.06.2021

## Tverrprofiler- eksisterende veg

Detaljreguleringsplan 453 Høgfjell hytteområde

SAK NR.	TEGN.NR.	REV.
PR1833	01	A



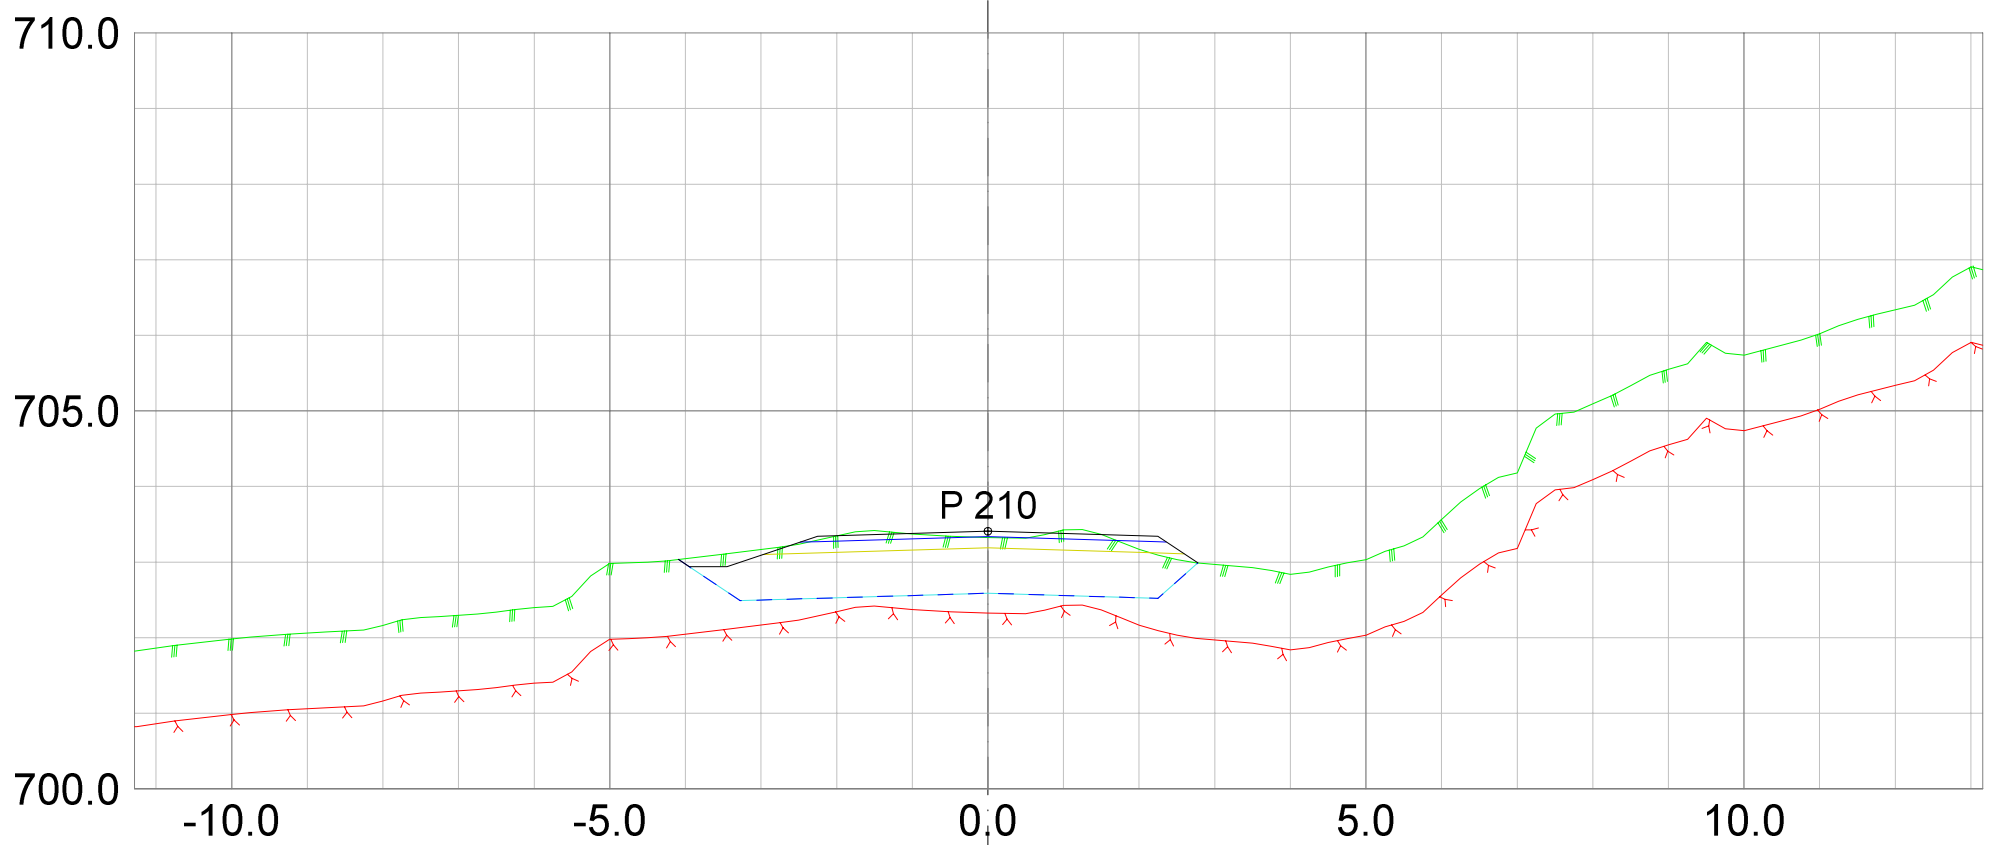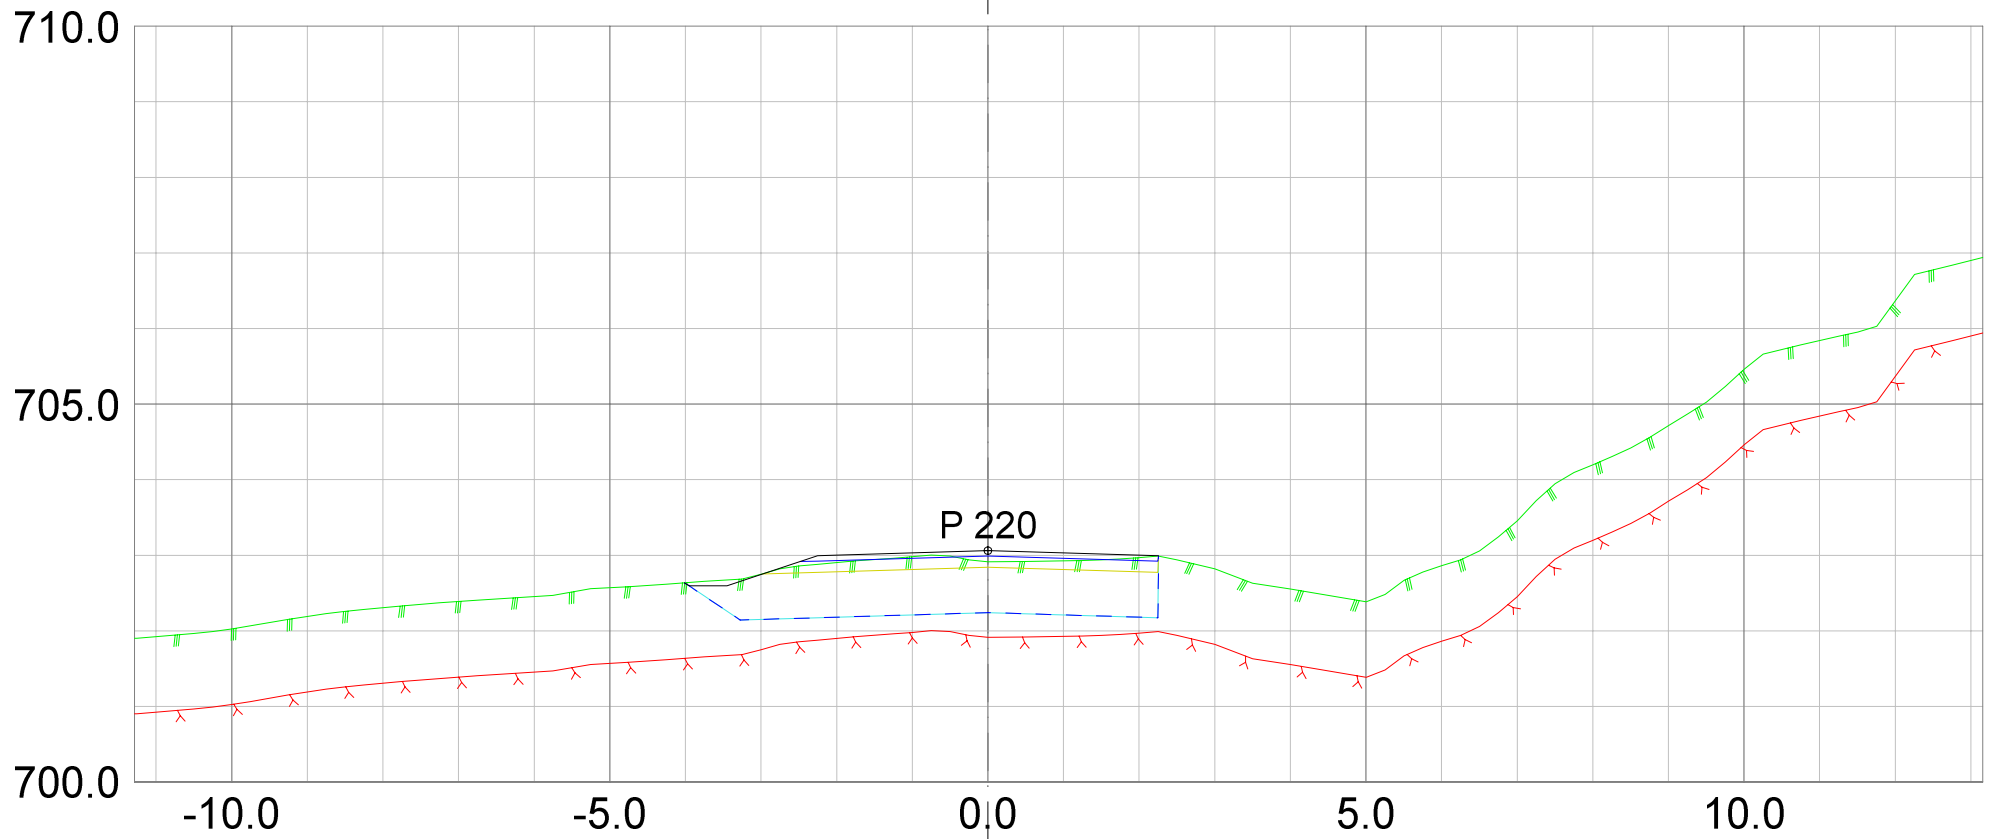

REV.	ANT.	REVIDERING GJELDER	SIGN.	DATO



**Plan &ressurs**  
 Landskapsarkitektur / arealplanlegging  
 Post/besøksadresse, Sentrum 11, 3630 Radberg  
 Besøksadresse, Nymøens torg 11, 3611 Kongsberg  
 Mob: 45205513 / 94801504  
 epost: joar@planogressurs.no  
 www.planogressurs.no

TEGNET	JAH
KONTR.	
MÅL	1:100 (A3)
DATO	25.06.2021

## Tverrprofiler- eksisterende veg

Detaljreguleringsplan 453 Høgfjell hytteområde

SAK NR.	TEGN.NR.	REV.
PR1833	01	A

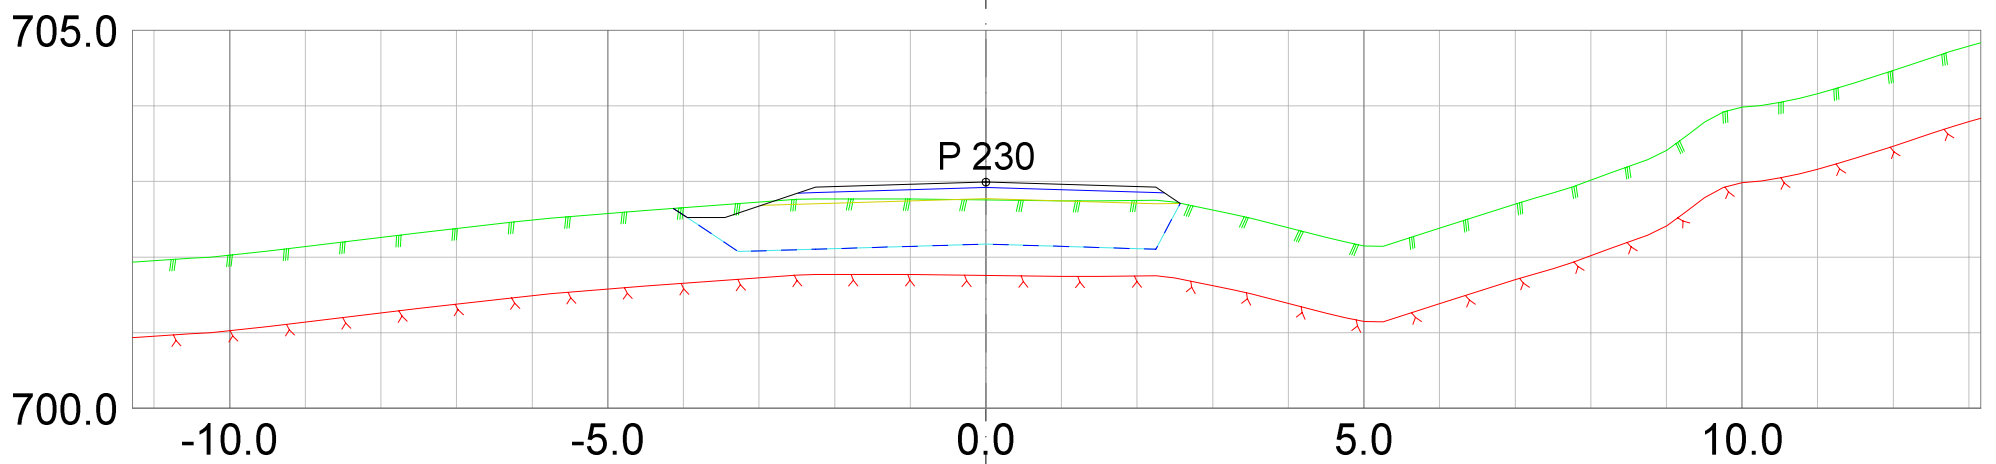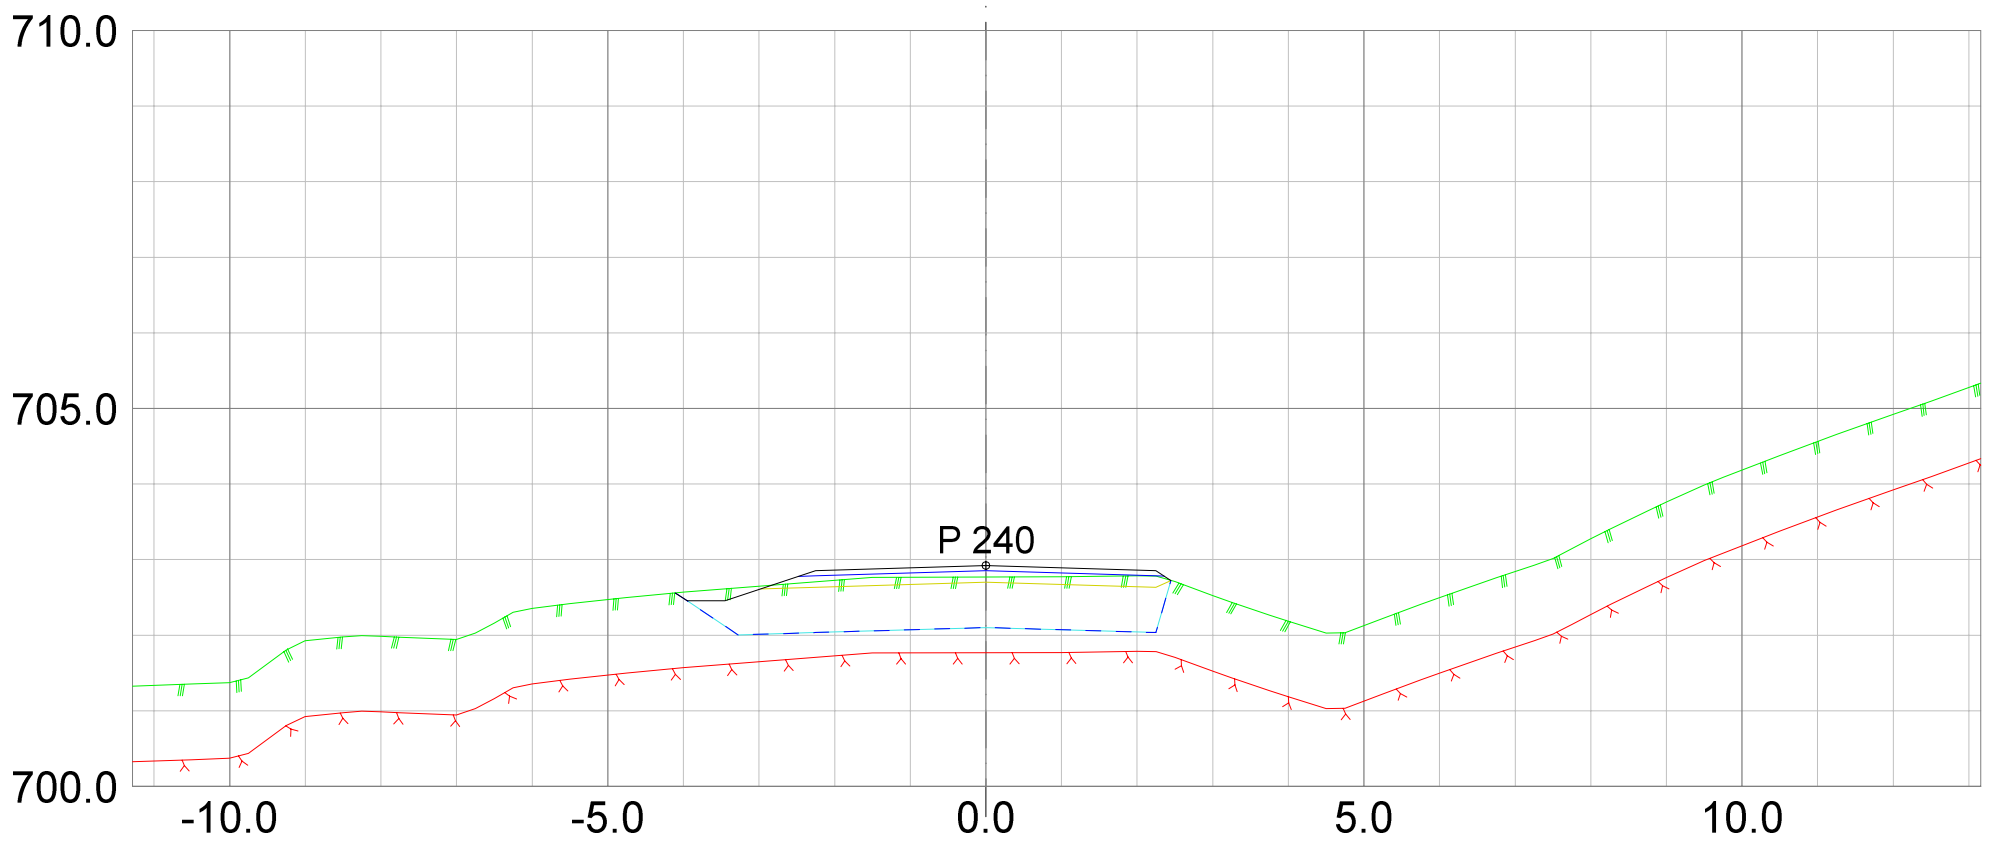

REV. ANT.	REVIDERING GJELDER	SIGN. DATO
-----------	--------------------	------------



**Plan & ressurs**  
 Landskapsarkitektur / arealplanlegging  
 Post/besøksadresse, Sentrum 11, 3630 Radberg  
 Besøksadresse, Nymøens torg 11, 3611 Kongsberg  
 Mob: 45205513 / 94801504  
 epost: joar@planogressurs.no  
 www.planogressurs.no

TEGNET	JAH
KONTR.	
MÅL	1:100 (A3)
DATO	25.06.2021

## Tverrprofiler- eksisterende veg

Detaljreguleringsplan 453 Høgfjell hytteområde

SAK NR.	TEGN.NR.	REV.
PR1833	01	A

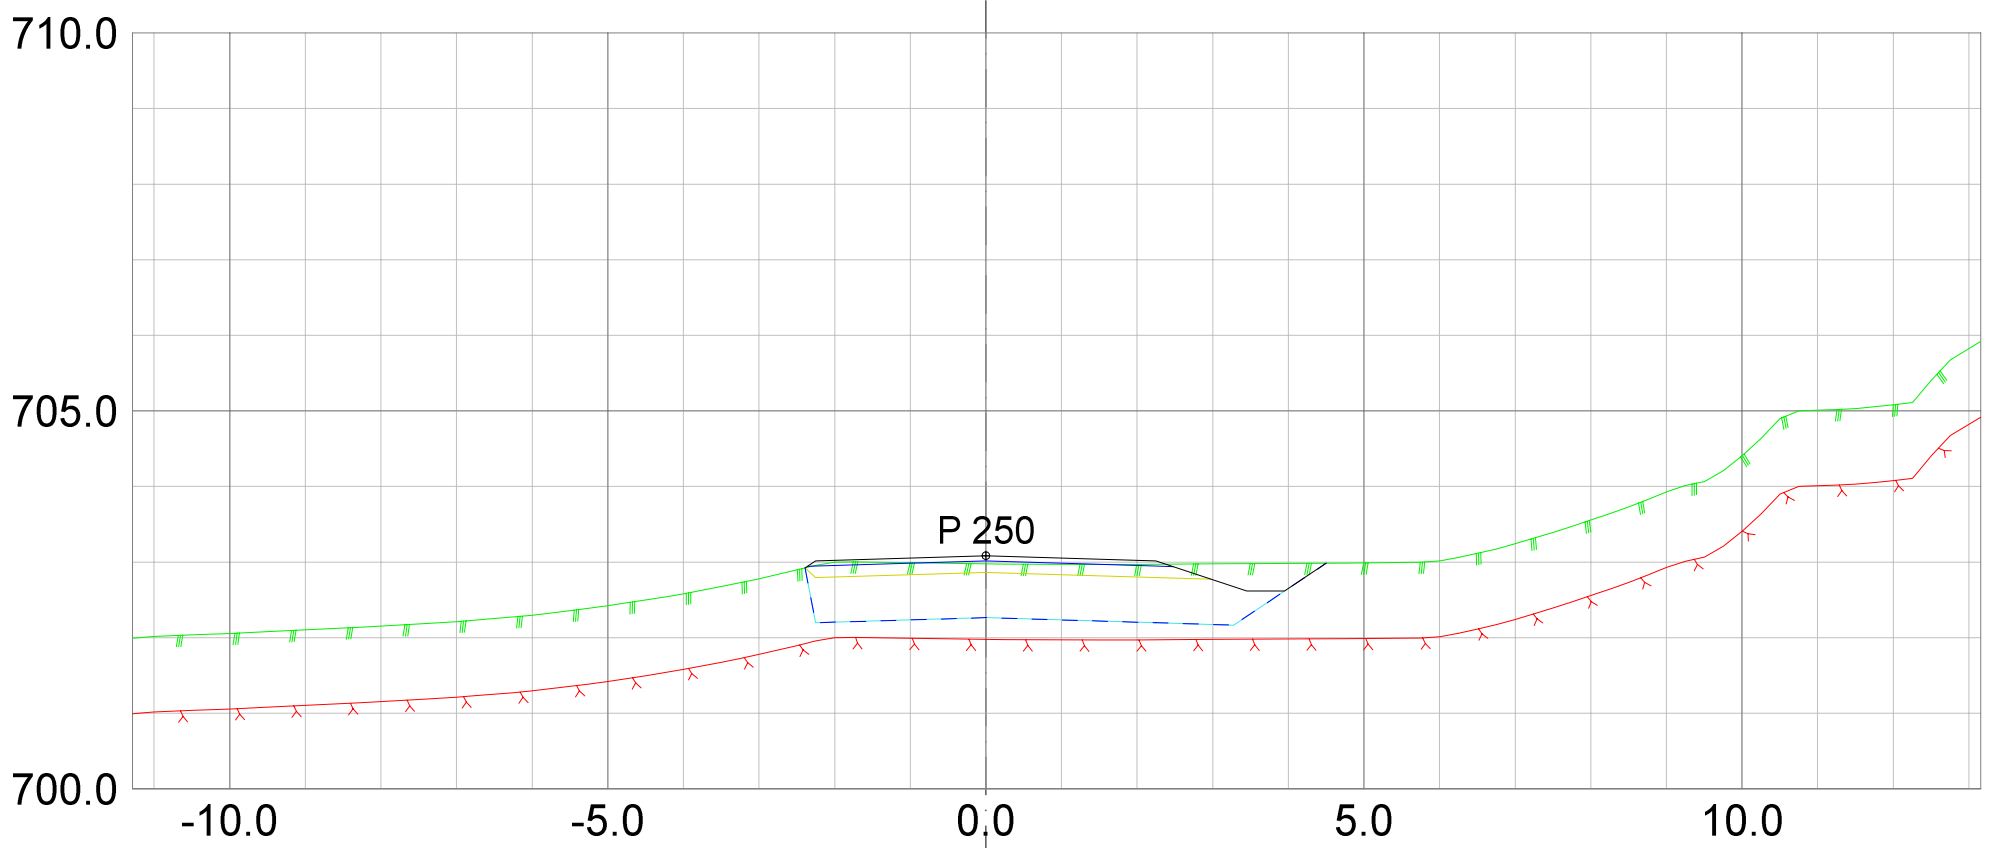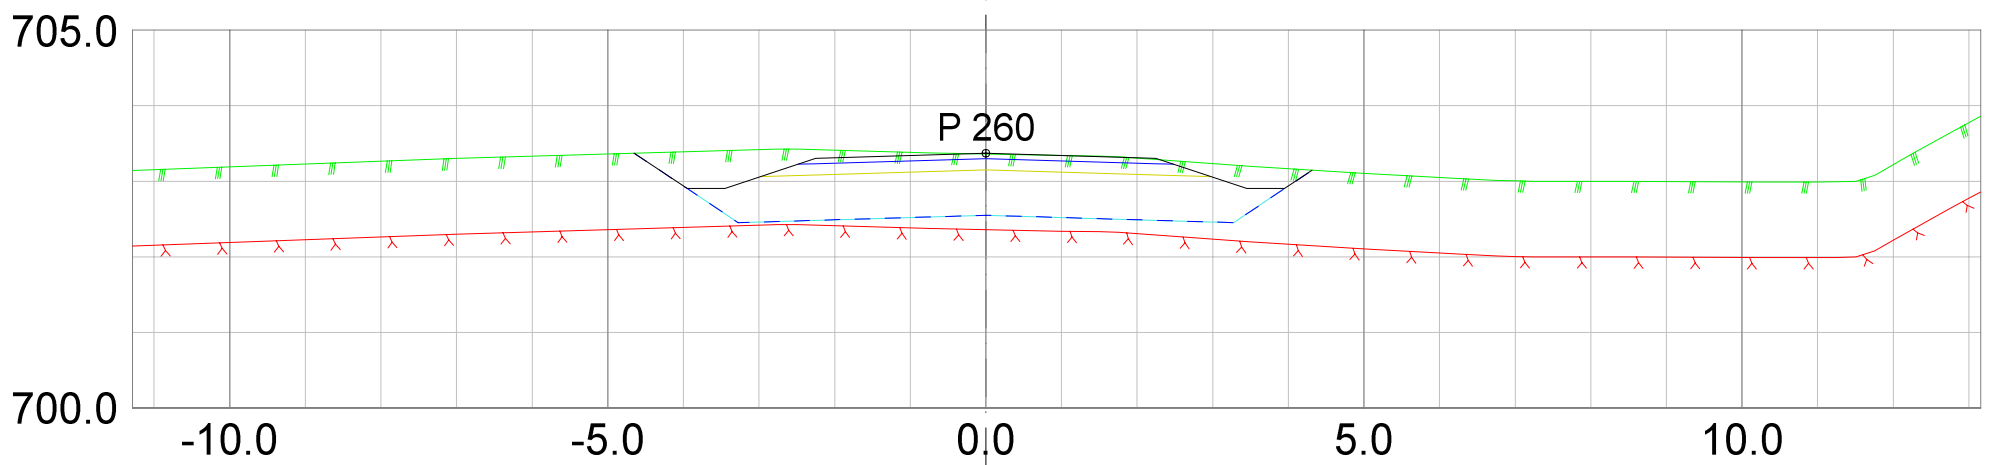




REV.	ANT.	REVIDERING GJELDER	SIGN.	DATO

**Plan &ressurs**  
 Landskapsarkitektur / arealplanlegging  
 Post/besøksadresse, Sentrum 11, 3630 Radberg  
 Besøksadresse, Nymønters torg 11, 3611 Kongsberg  
 Mob: 45205513 / 94801504  
 epost: joar@planogressurs.no  
 www.planogressurs.no

TEGNET	JAH
KONTR.	
MÅL	1:100 (A3)
DATO	25.06.2021

**Tverrprofiler- eksisterende veg**  
 Detaljreguleringsplan 453 Høgfjell hytteområde

SAK NR.	TEGN.NR.	REV.
PR1833	01	A

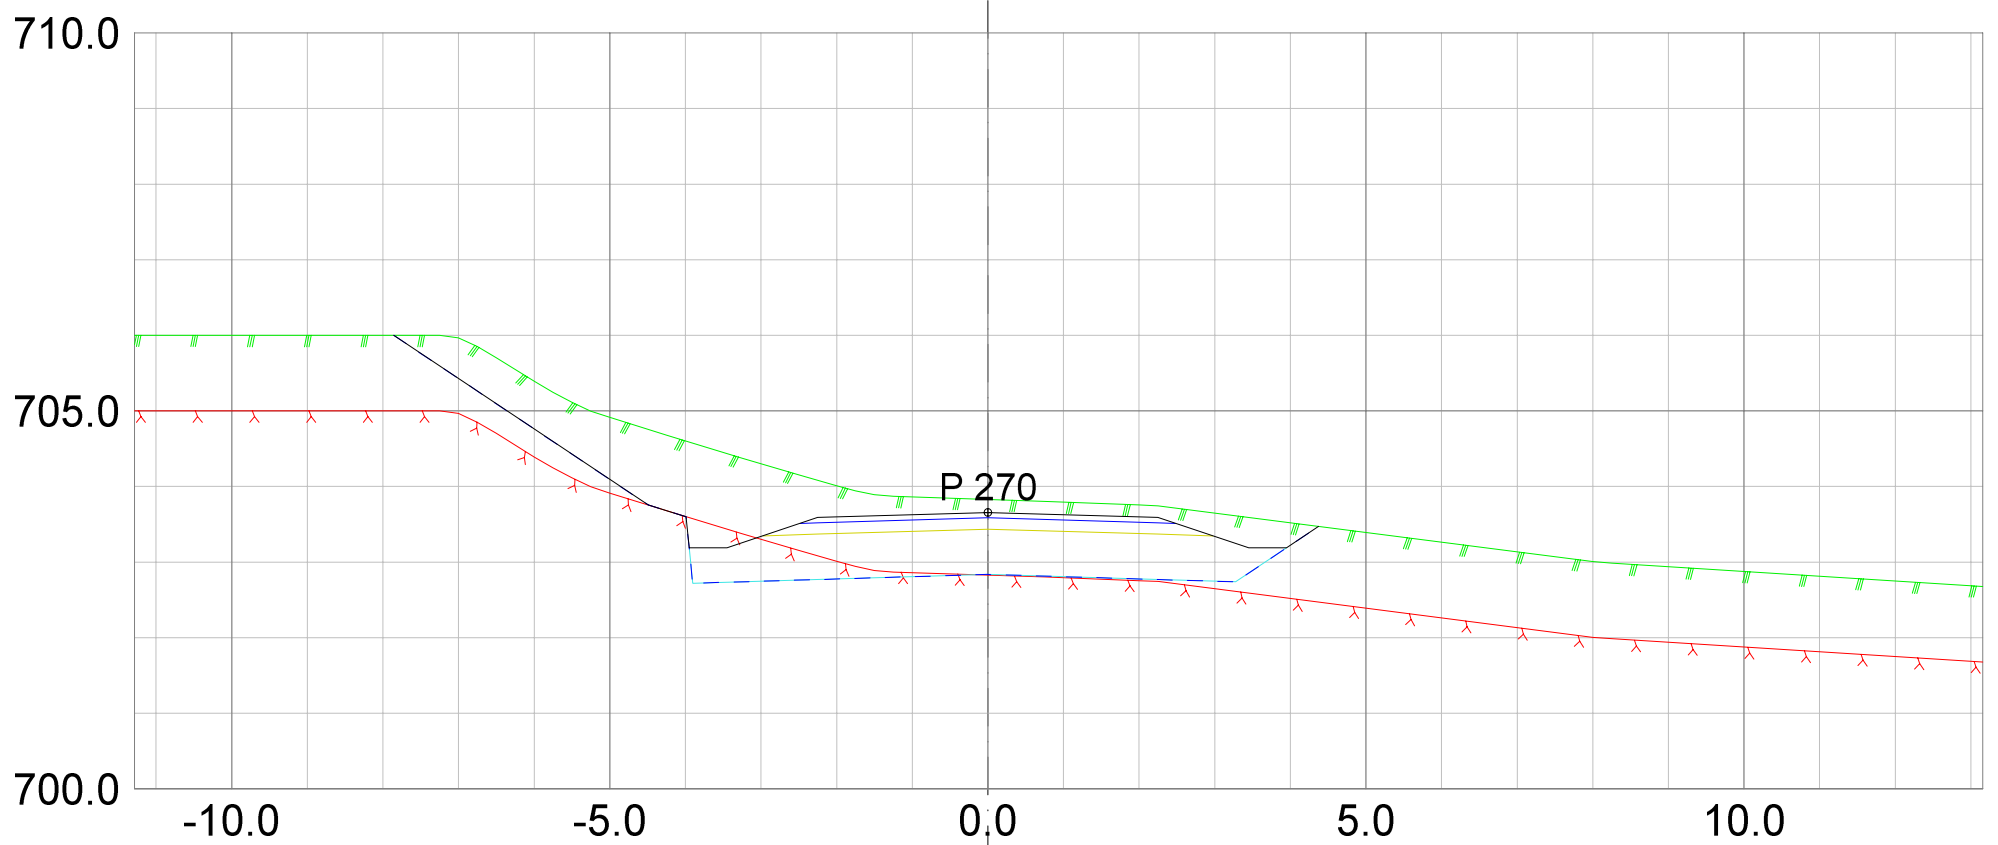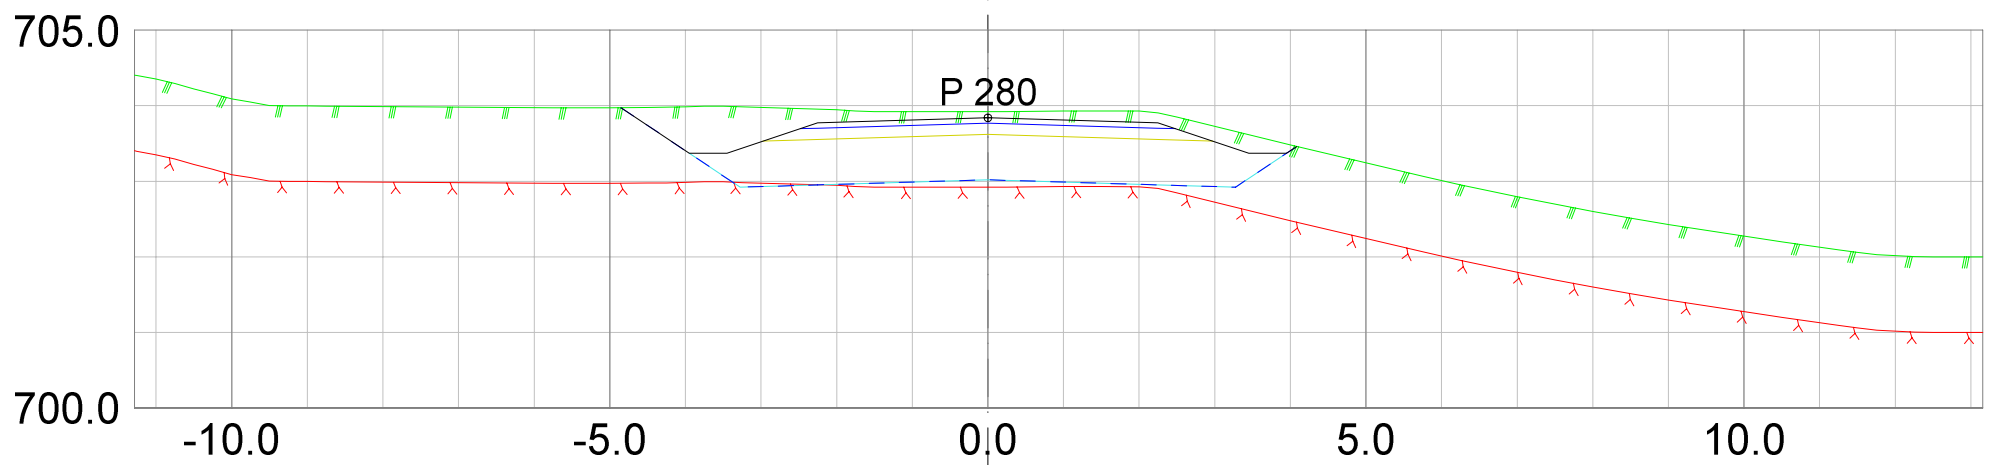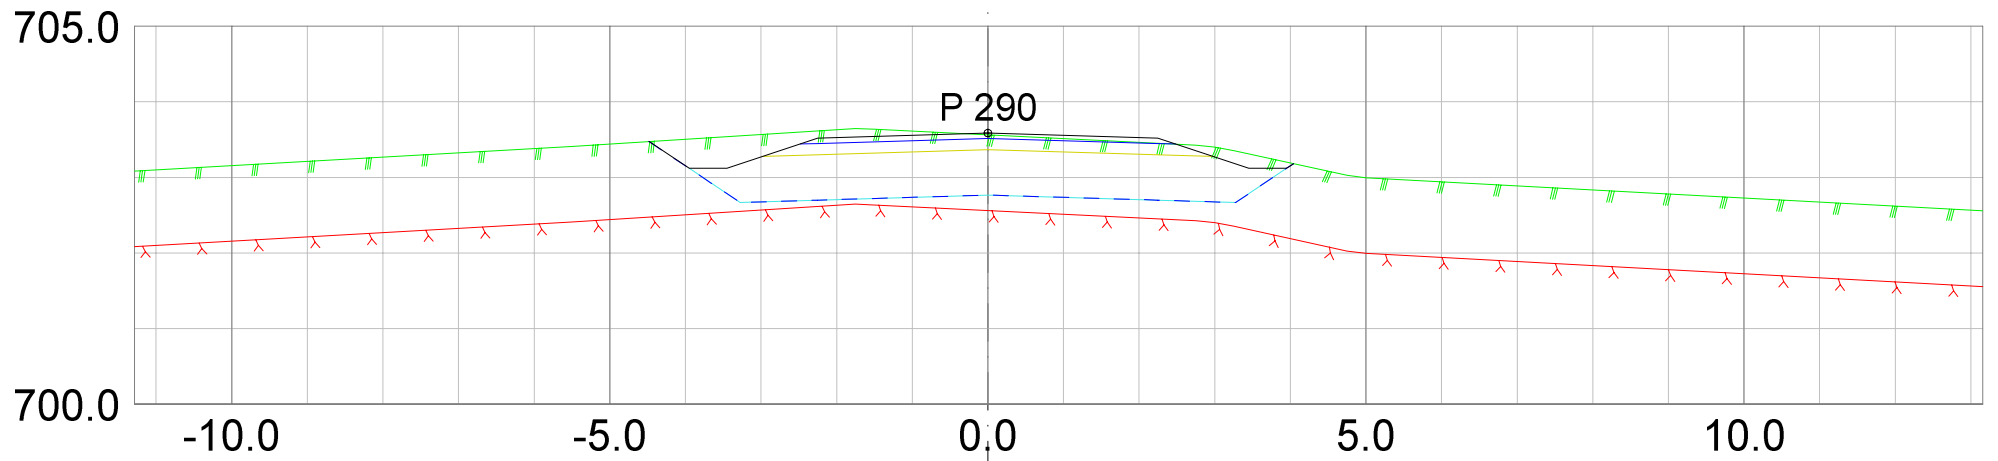

REV. ANT.	REVIDERING GJELDER	SIGN. DATO
-----------	--------------------	------------




**Plan &ressurs**  
 Landskapsarkitektur / arealplanlegging  
 Post/besøksadresse, Sentrum 11, 3630 Radberg  
 Besøksadresse: Nymens torg 11, 3611 Kongsberg  
 Mob: 45205513 / 94801504  
 epost: joar@planogressurs.no  
 www.planogressurs.no

TEGNET	JAH
KONTR.	
MÅL	1:100 (A3)
DATO	25.06.2021


## Tverrprofiler- eksisterende veg

Detaljreguleringsplan 453 Høgfjell hytteområde


SAK NR.	TEGN.NR.	REV.
PR1833	01	A

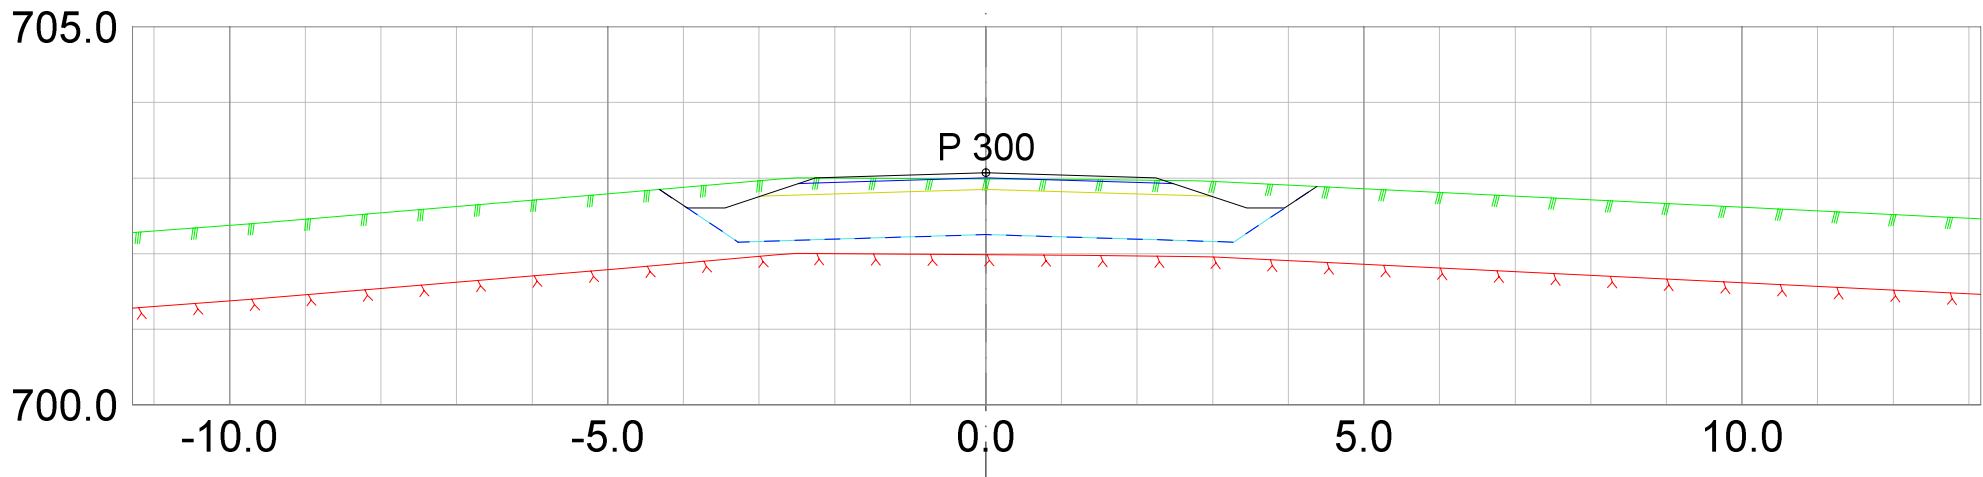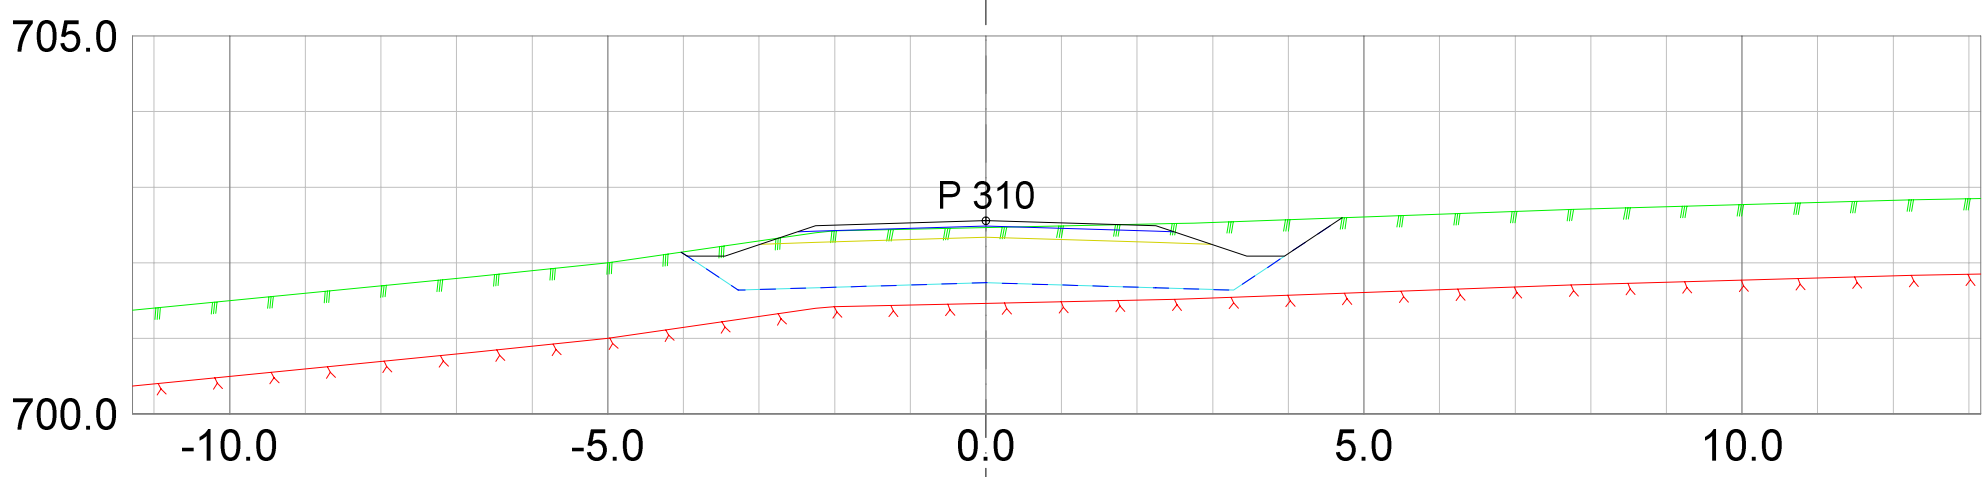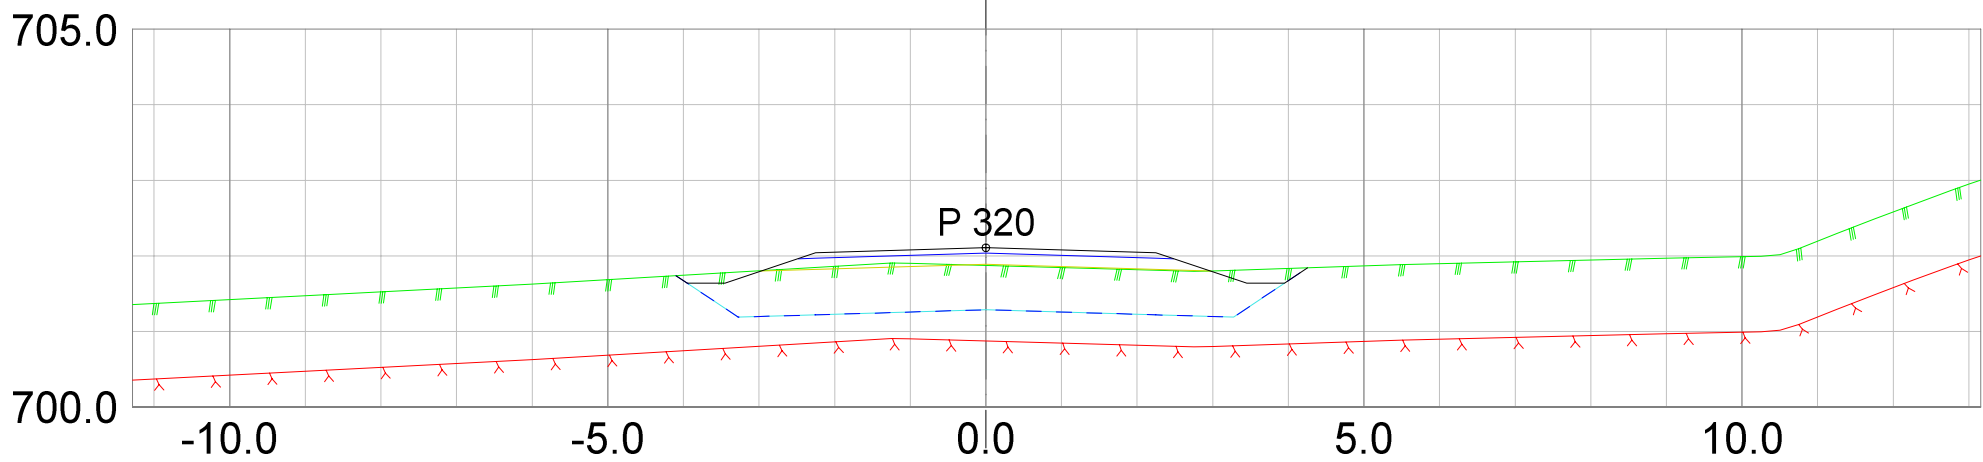

REV.	ANT.	REVIDERING GJELDER	SIGN.	DATO

 <p>Landskapsarkitektur / arealplanlegging          Post/besøksadresse, Sentrum 11, 3630 Radberg          Besøksadresse, Nymens torg 11, 3611 Kongsberg          Mob: 45205513 / 94801504          epost: joar@planogressurs.no          www.planogressurs.no</p>	
TEGNET	JAH
KONTR.	
MÅL	1:100 (A3)
DATO	25.06.2021

<h2>Tverrprofiler- eksisterende veg</h2> <p>Detaljreguleringsplan 453 Høgfjell hytteområde</p>			
SAK NR.	TEGN.NR.	REV.	
PR1833	01	A	

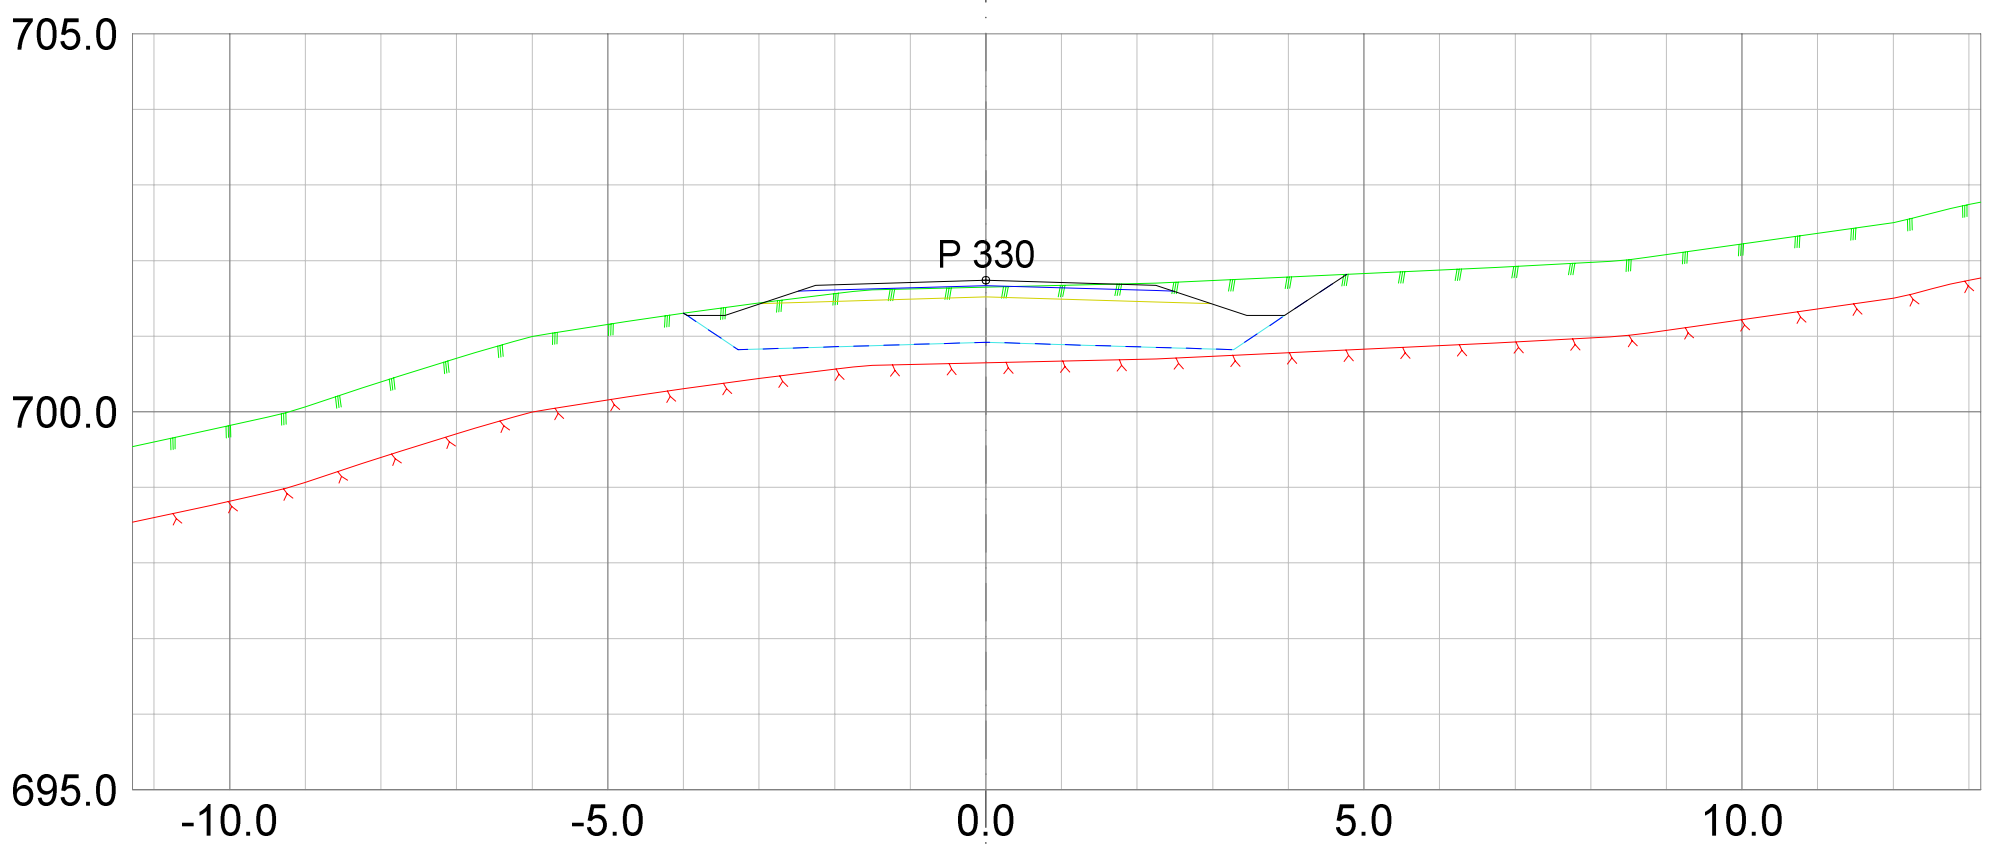



REV.	ANT.	REVIDERING GJELDER	SIGN.	DATO

**Plan &ressurs**  
 Landskapsarkitektur / arealplanlegging  
 Post/besøksadresse, Sentrum 11, 3630 Radberg  
 Besøksadresse: Nymøns torg 11, 3611 Kongsberg  
 Mob: 45205513 / 94801504  
 epost: joar@planogressurs.no  
 www.planogressurs.no

TEGNET	JAH
KONTR.	
MÅL	1:100 (A3)
DATO	25.06.2021



**Tverrprofiler- eksisterende veg**  
 Detaljreguleringsplan 453 Høgfjell hytteområde

SAK NR.	TEGN.NR.	REV.
PR1833	01	A

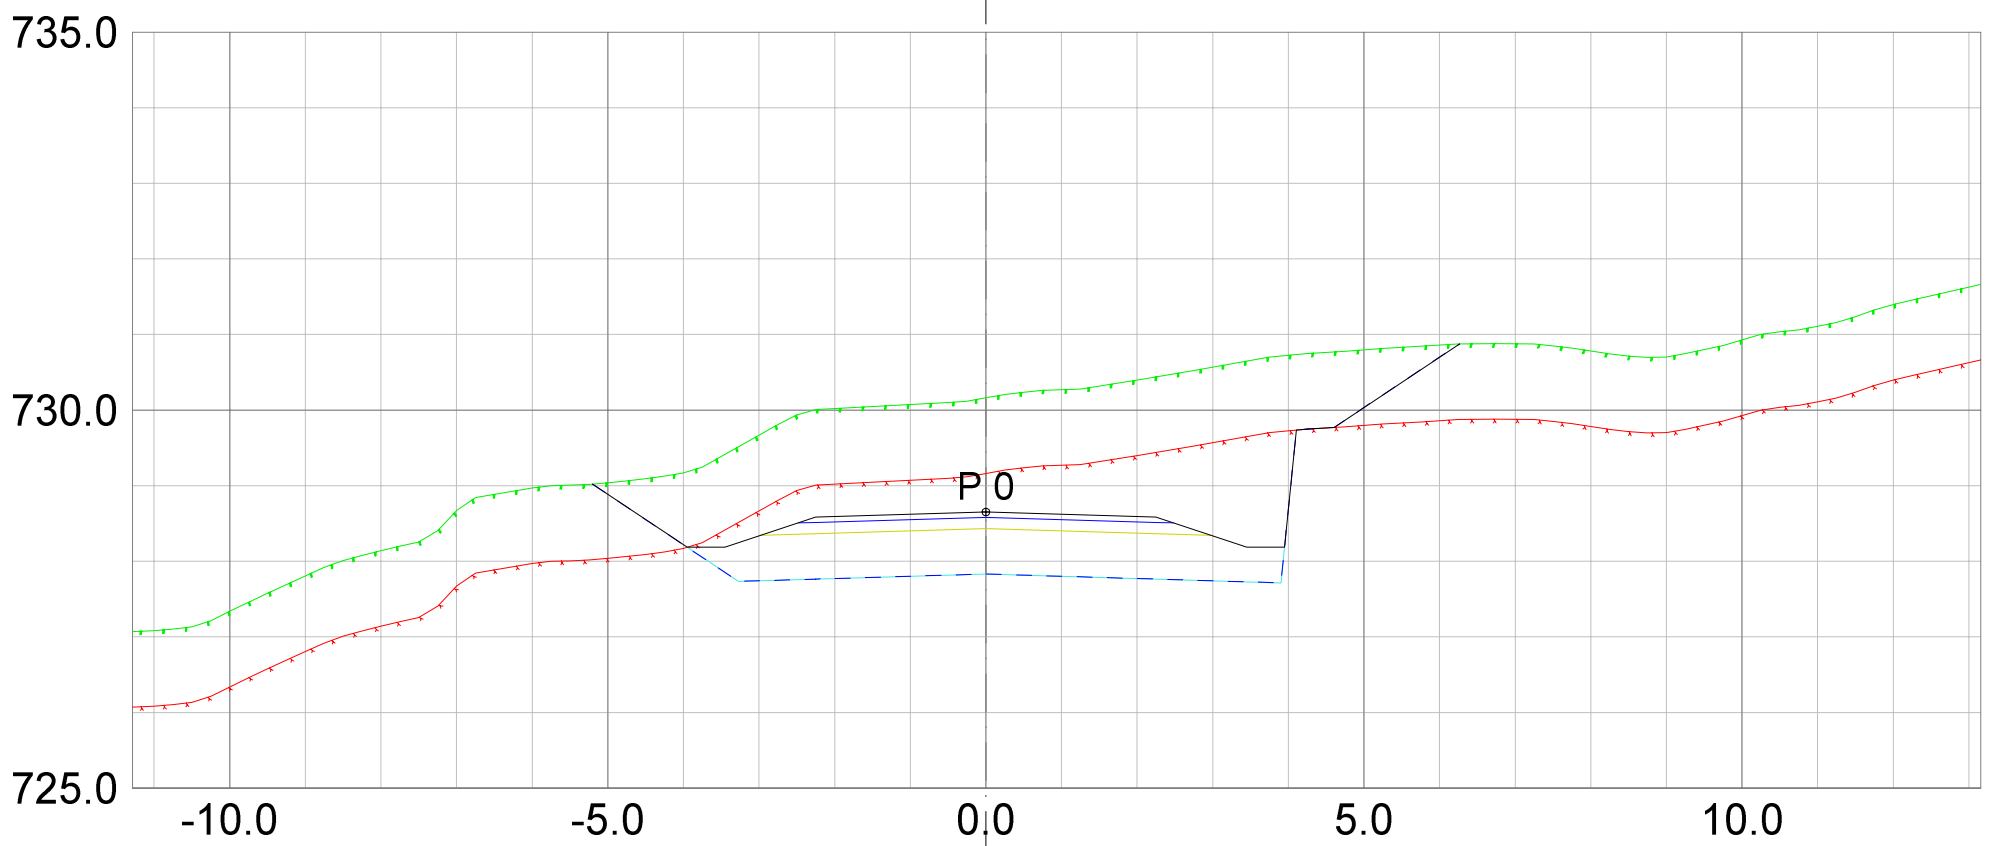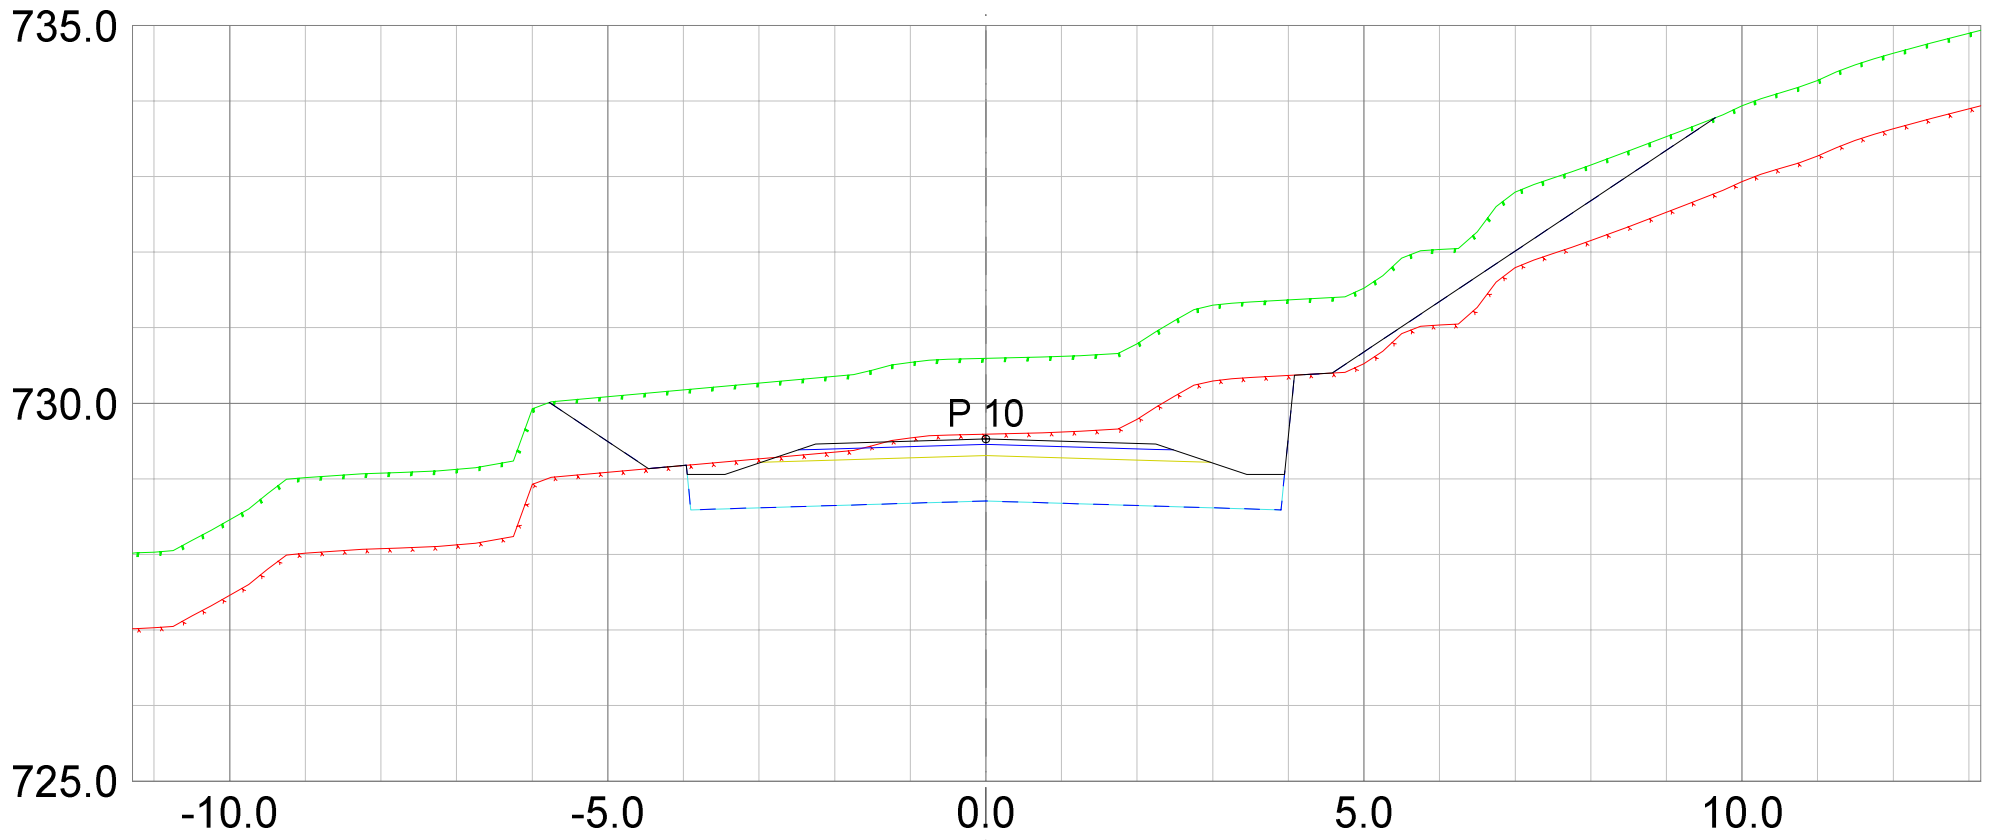

REV.	ANT.	REVIDERING GJELDER	SIGN.	DATO
------	------	--------------------	-------	------

 <small>Landskapsarkitektur / arealplanlegging Post/besøksadresse, Sentrum 11, 3630 Radberg Besøksadresse, Nymøens torg 11, 3611 Kongsberg Mob: 45205513 / 94801504 epost: joar@planogressurs.no www.planogressurs.no</small>		<h2>Tverrprofiler- veg F</h2> <p>Detaljreguleringsplan 453 Høgfjell hytteområde</p>		
TEGNET	JAH	SAK NR.	TEGN.NR.	REV.
KONTR.		PR1833	01	A
MÅL	1:100 (A3)			
DATO	25.06.2021			

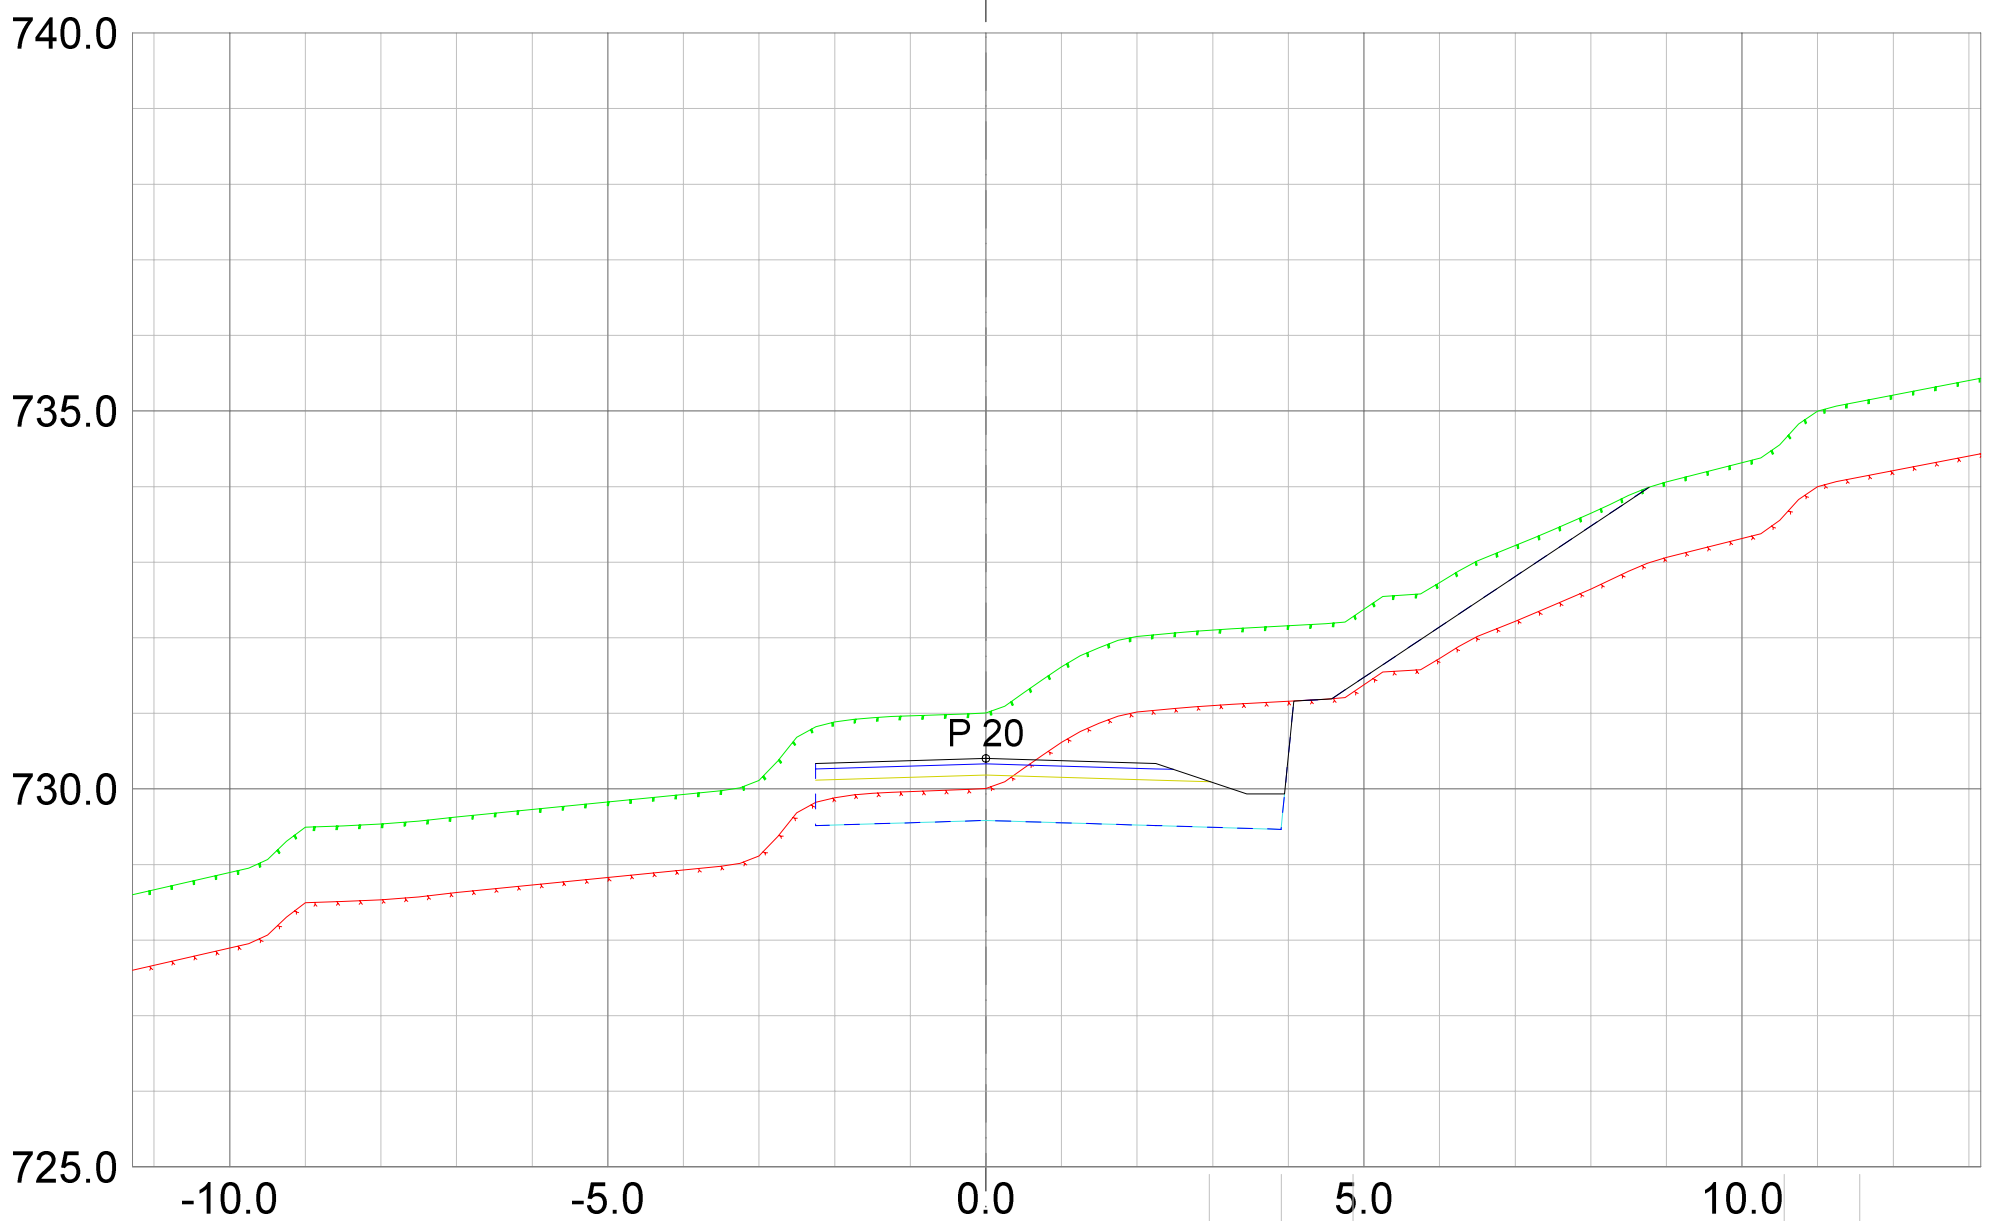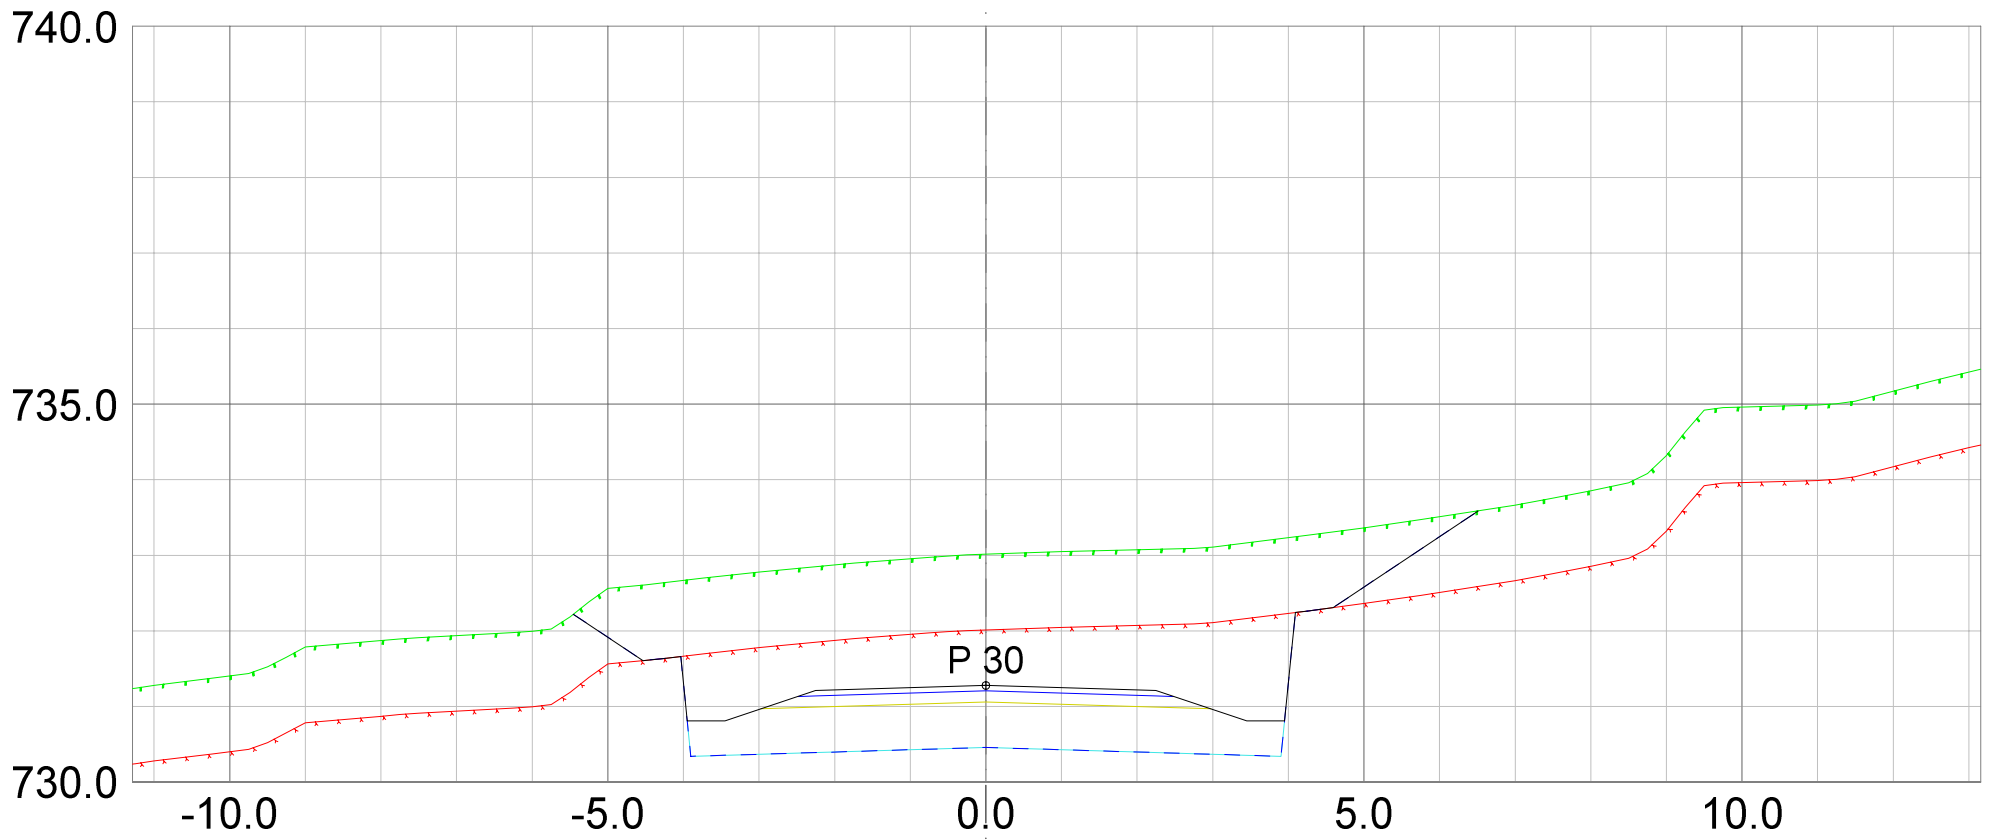

REV. ANT.	REVIDERING GJELDER	SIGN.	DATO
-----------	--------------------	-------	------

**Plan &ressurs**  
 Landskapsarkitektur / arealplanlegging  
 Post/besøksadresse, Sentrum 11, 3630 Radberg  
 Besøksadresse: Nymøens torg 11, 3611 Kongsberg  
 Mob: 45205513 / 94801504  
 epost: joar@planogressurs.no  
 www.planogressurs.no



## Tverrprofiler- veg F

Detaljreguleringsplan 453 Høgfjell hytteområde

TEGNET	JAH
KONTR.	
MÅL	1:100 (A3)
DATO	25.06.2021

SAK NR.	TEGN.NR.	REV.
PR1833	01	A



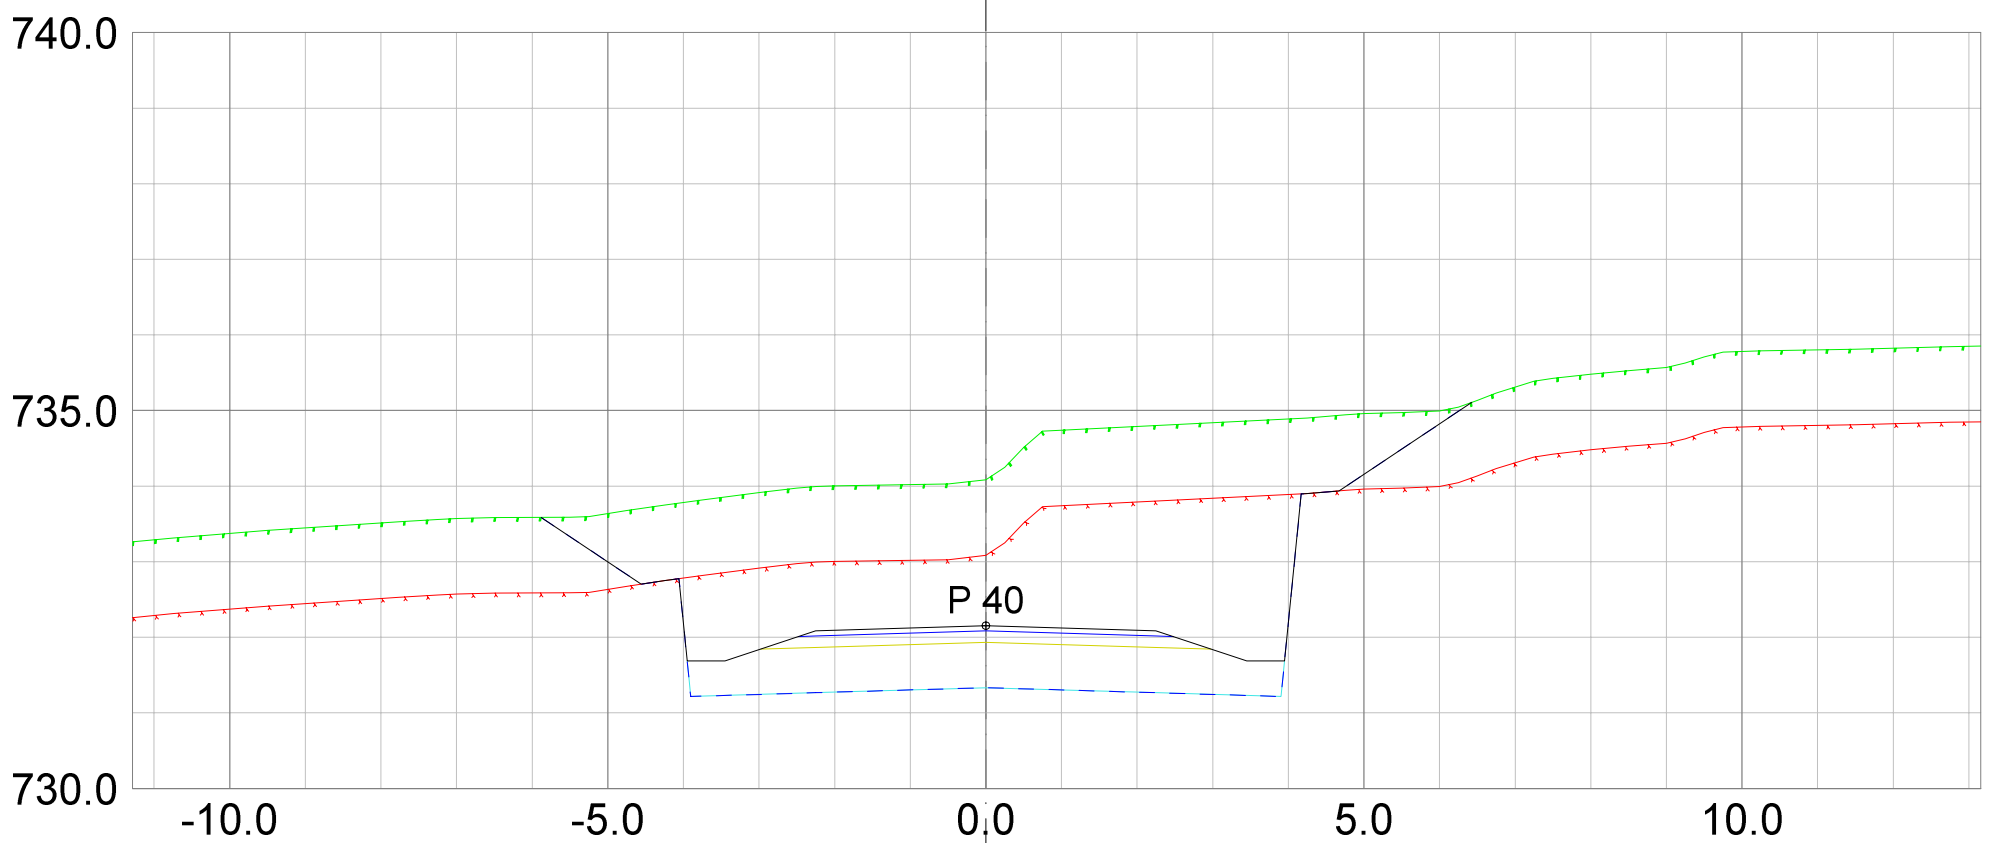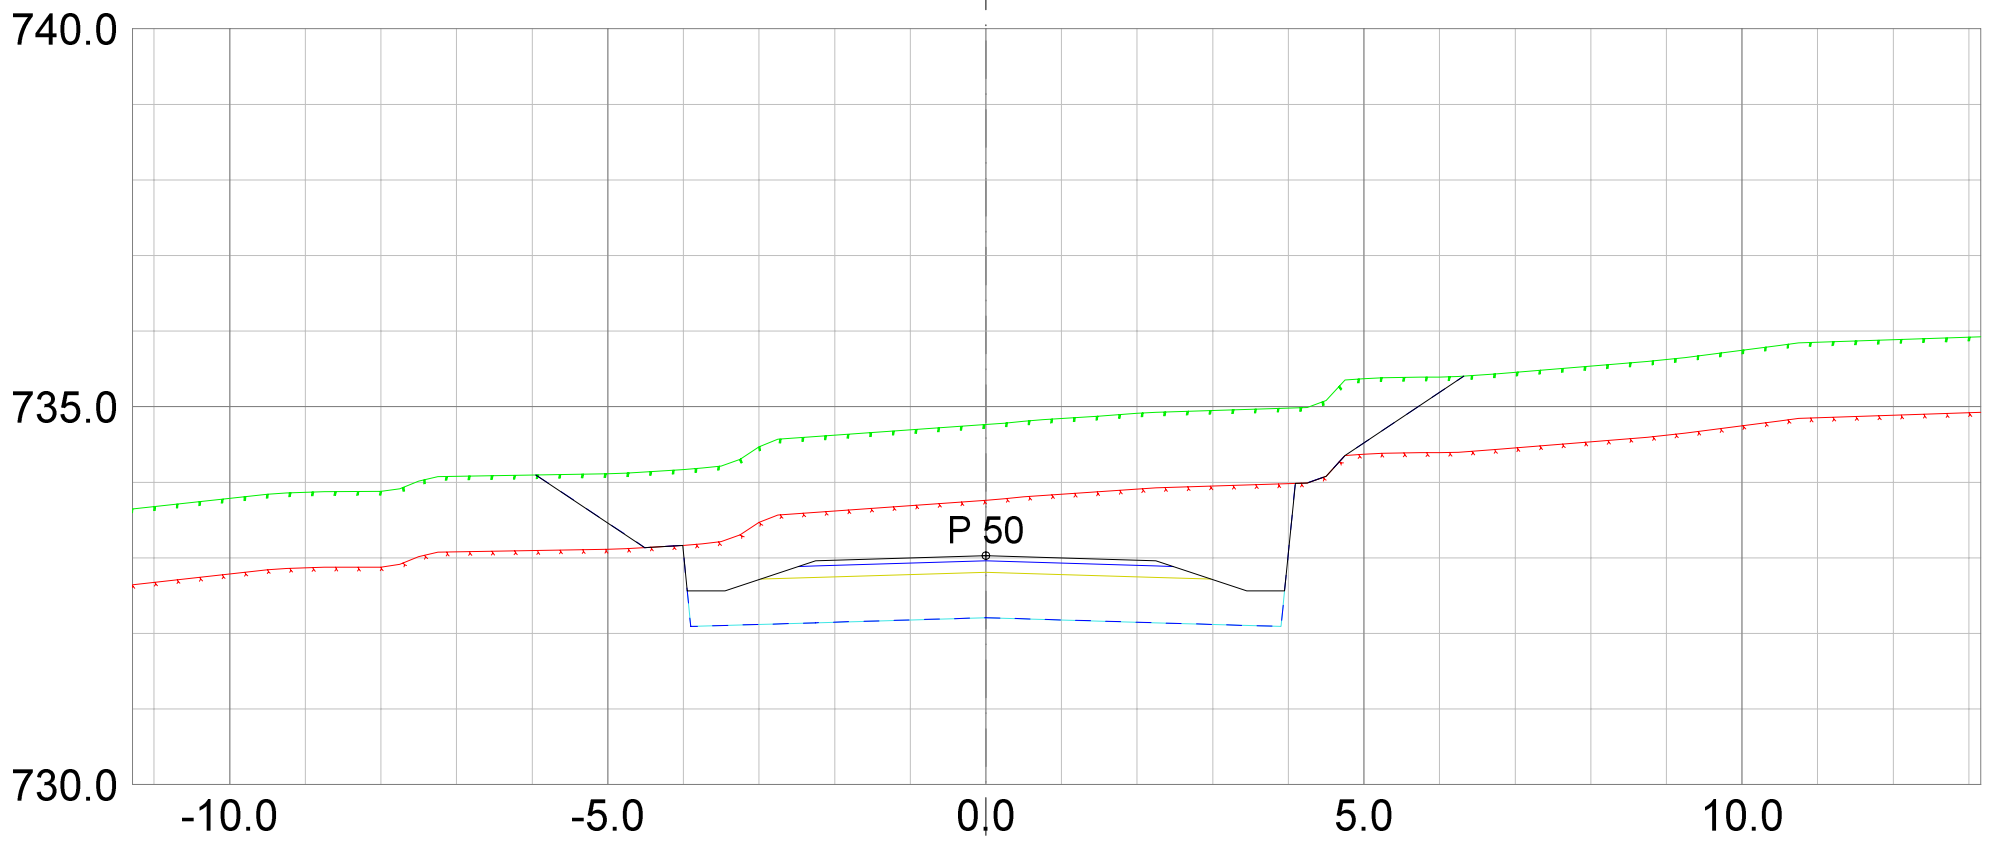

REV.	ANT.	REVIDERING GJELDER	SIGN.	DATO
------	------	--------------------	-------	------



**Plan &ressurs**  
 Landskapsarkitektur / arealplanlegging  
 Post/besøksadresse, Sentrum 11, 3630 Radberg  
 Besøksadresse, Nymøens torg 11, 3611 Kongsberg  
 Mob: 45205513 / 94801504  
 epost: joar@planogressurs.no  
 www.planogressurs.no

TEGNET	JAH
KONTR.	
MÅL	1:100 (A3)
DATO	25.06.2021


## Tverrprofiler- veg F

Detaljreguleringsplan 453 Høgfjell hytteområde


SAK NR.	TEGN.NR.	REV.
PR1833	01	A

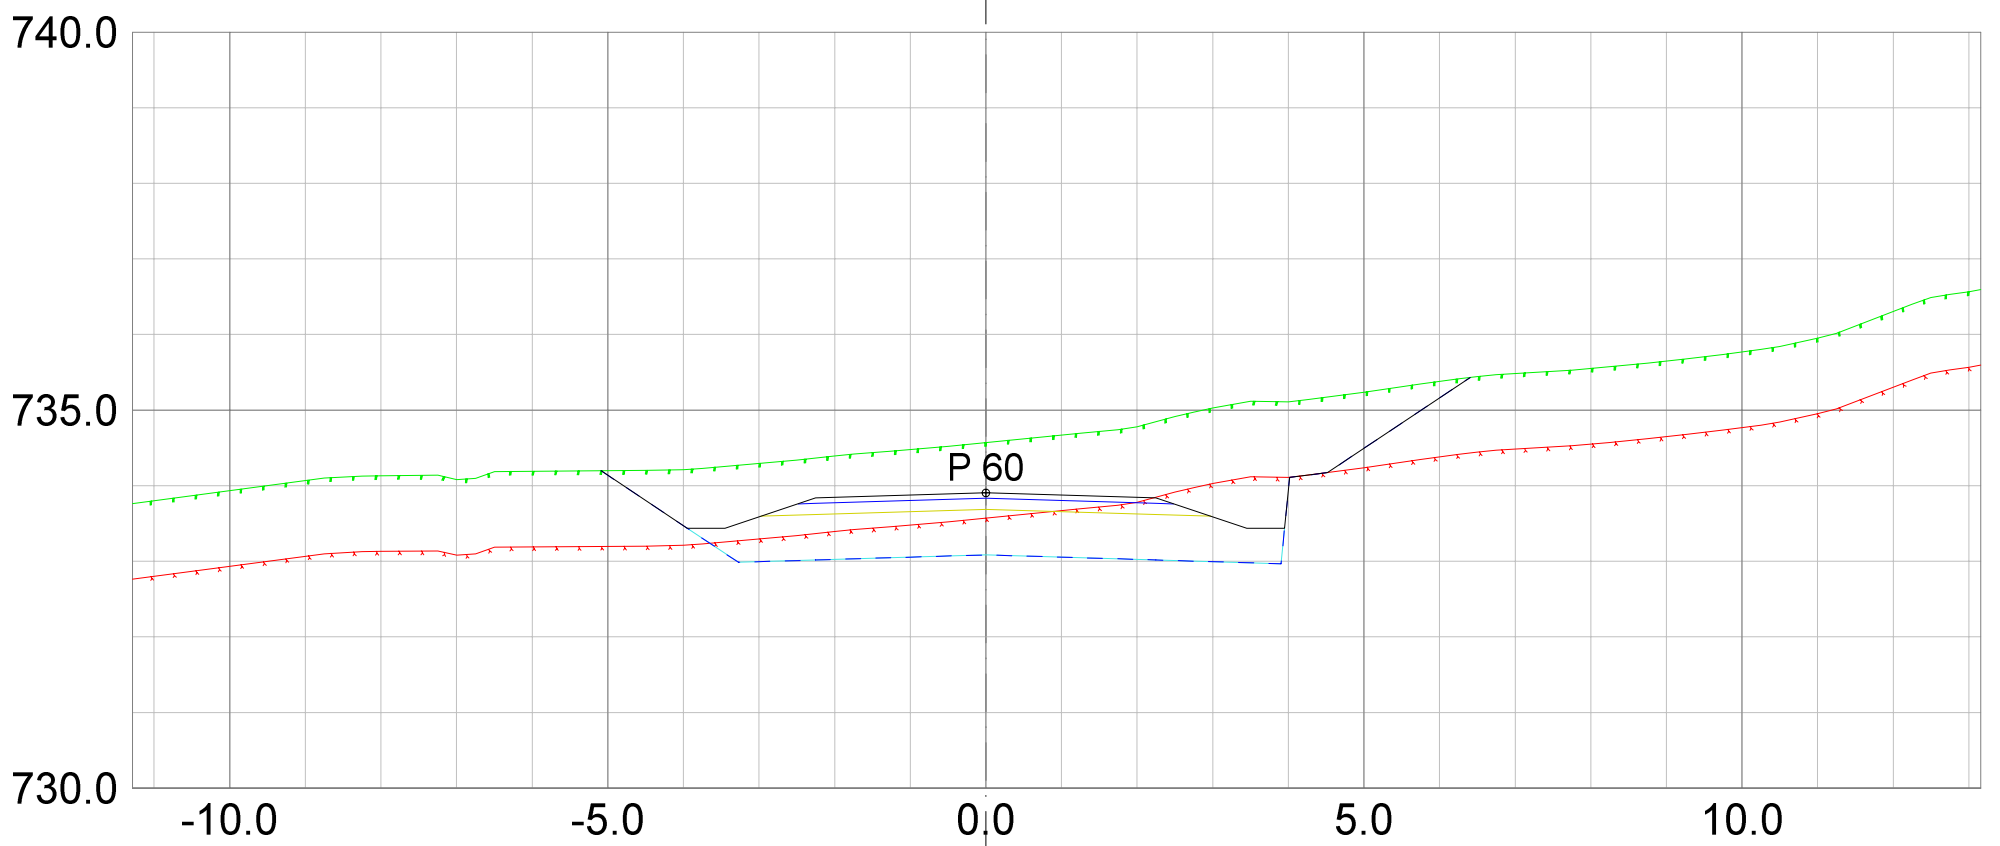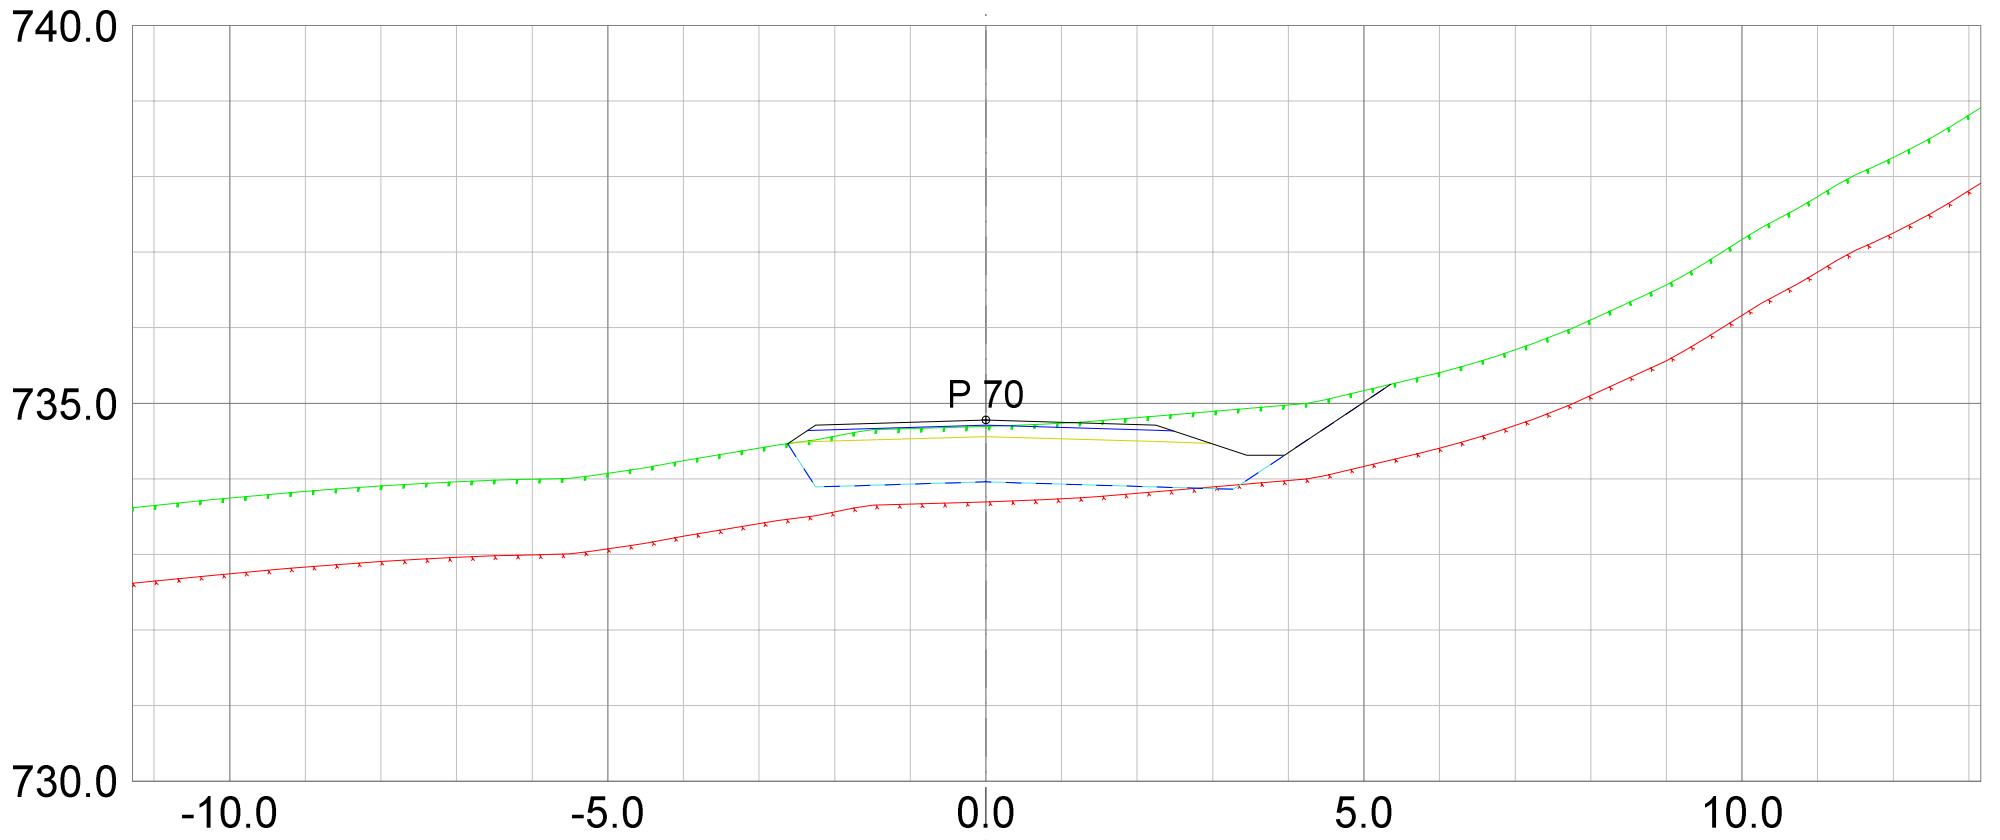


REV. ANT.	REVIDERING GJELDER	SIGN.	DATO
-----------	--------------------	-------	------


 <small>Landskapsarkitektur / arealplanlegging Post/besøksadresse, Sentrum 11, 3630 Radberg Besøksadresse, Nymens torg 11, 3611 Kongsberg Mob: 45205513 / 94801504 epost: joar@planogressurs.no www.planogressurs.no</small>	
TEGNET	JAH
KONTR.	
MÅL	1:100 (A3)
DATO	25.06.2021

<h2>Tverrprofiler- veg F</h2> <p>Detaljreguleringsplan 453 Høgfjell hytteområde</p>			
SAK NR.	TEGN.NR.	REV.	
PR1833	01	A	

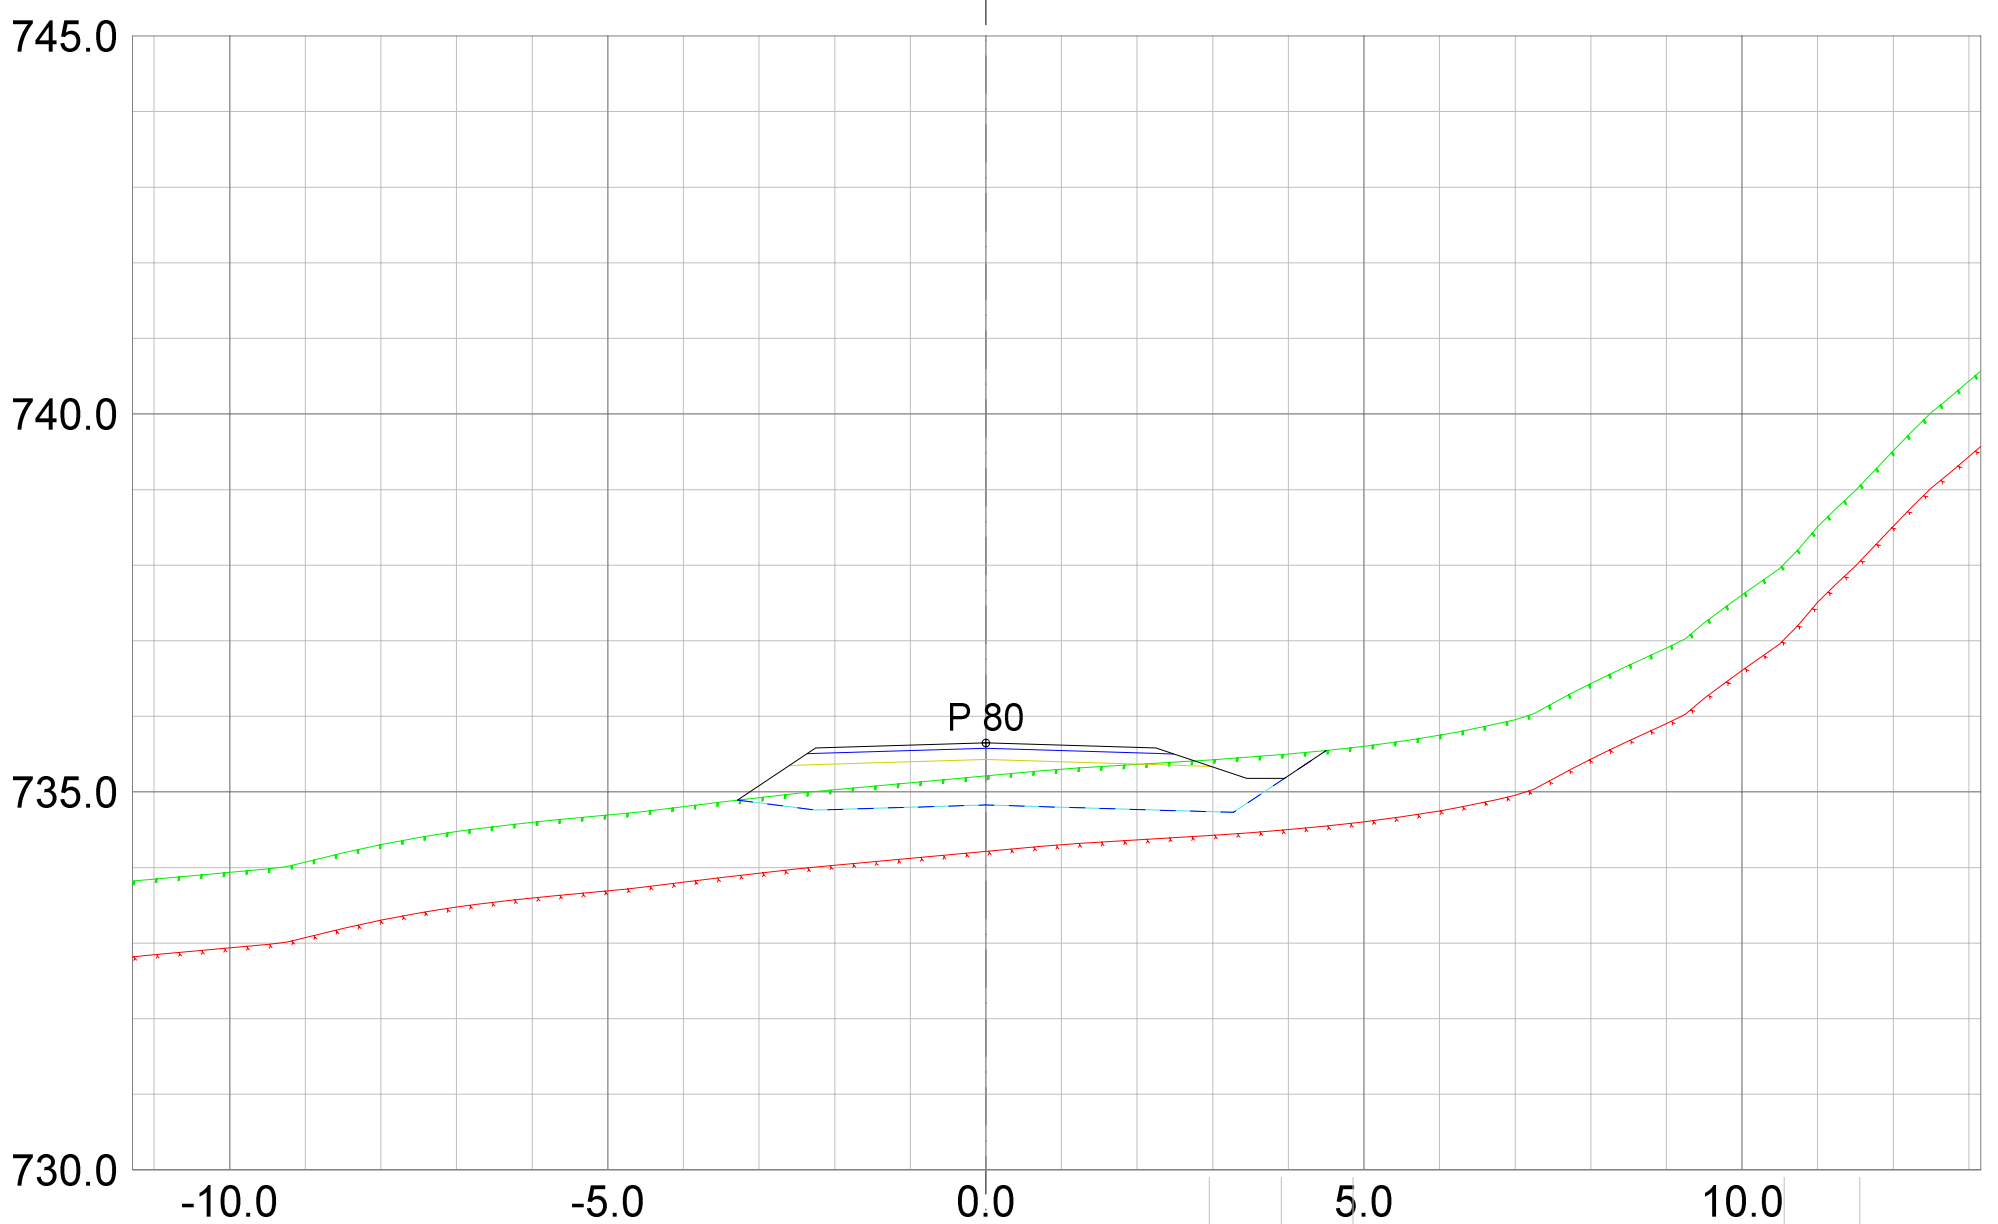


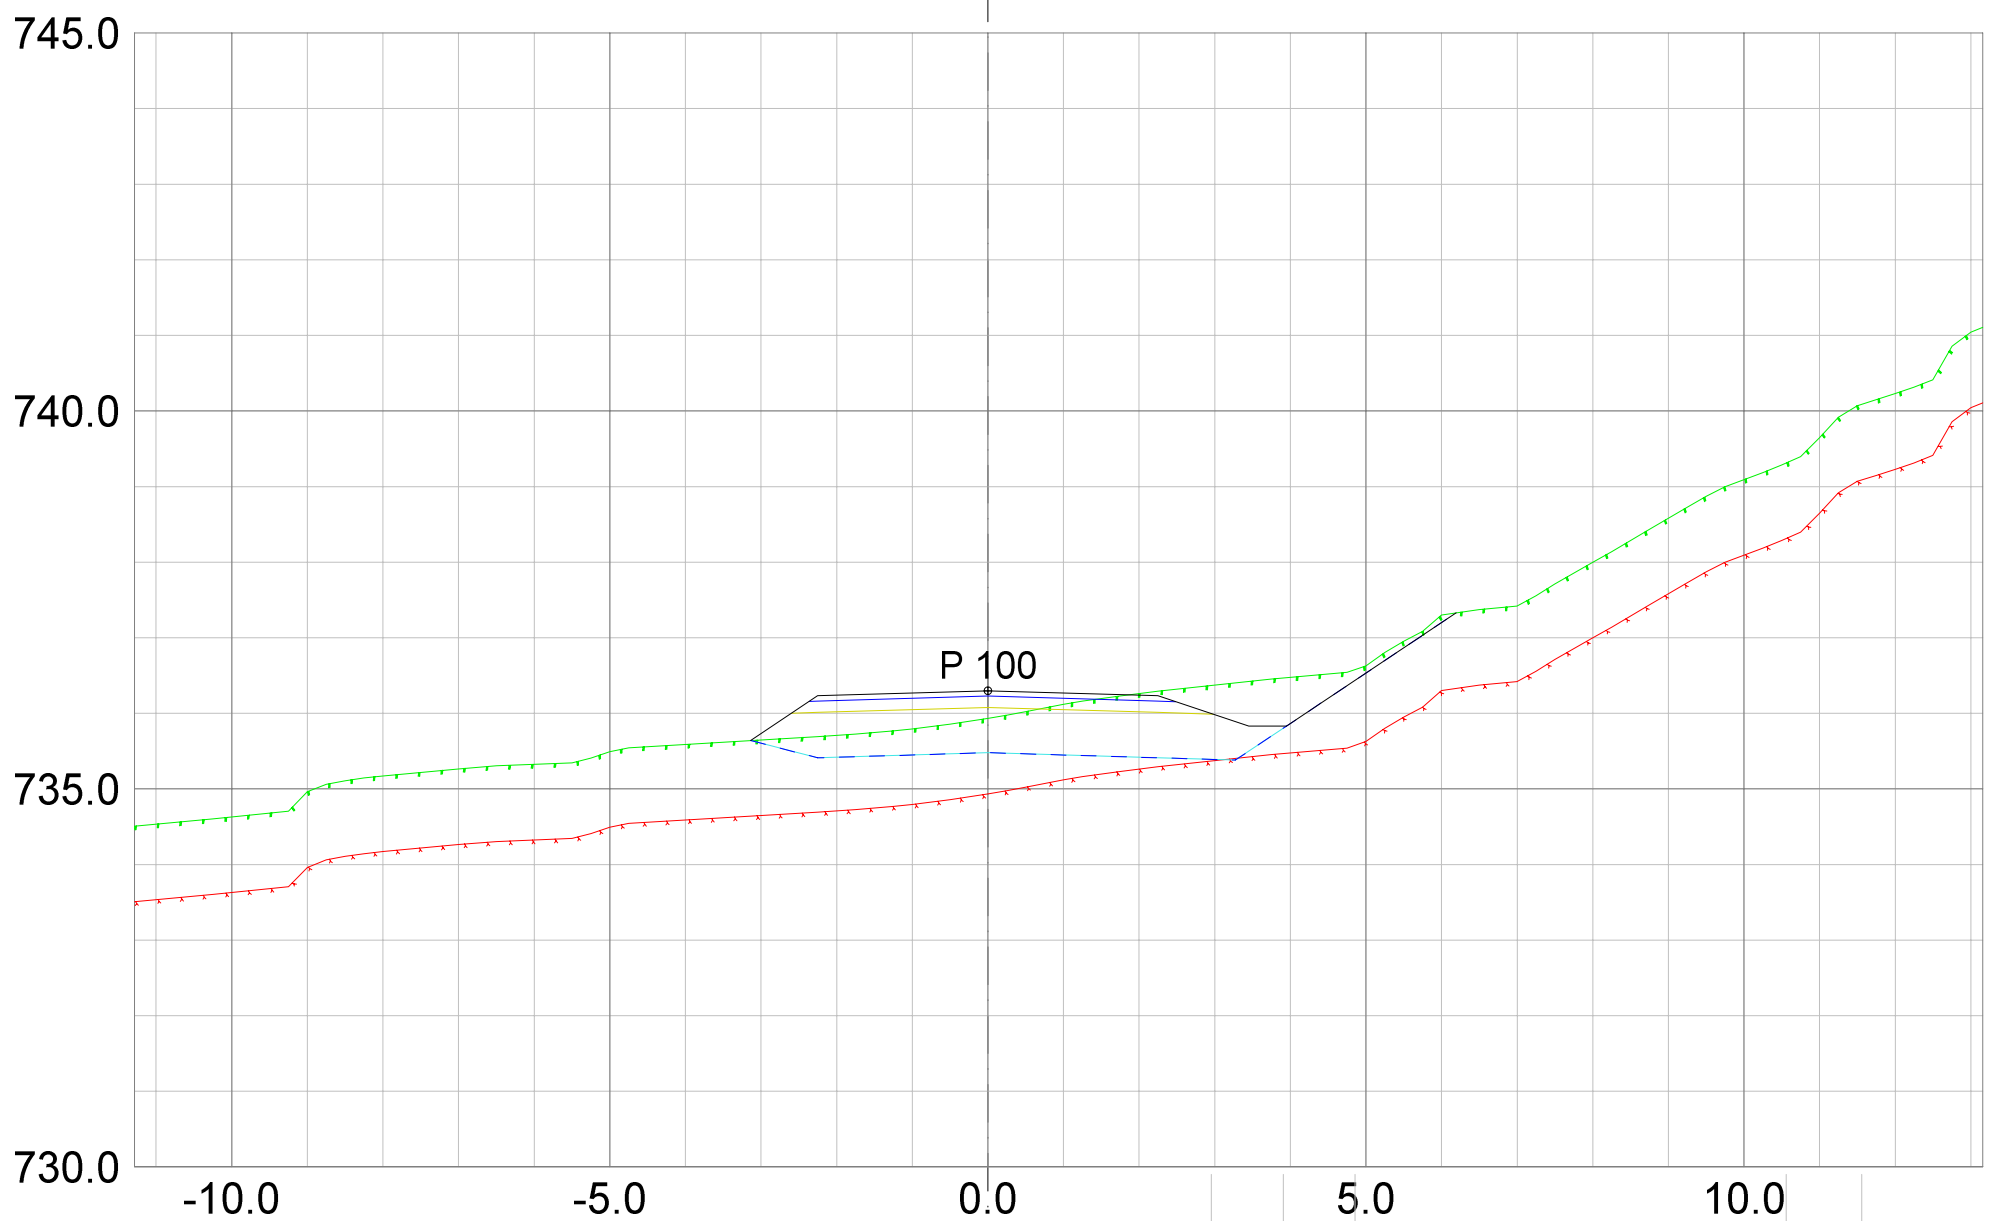
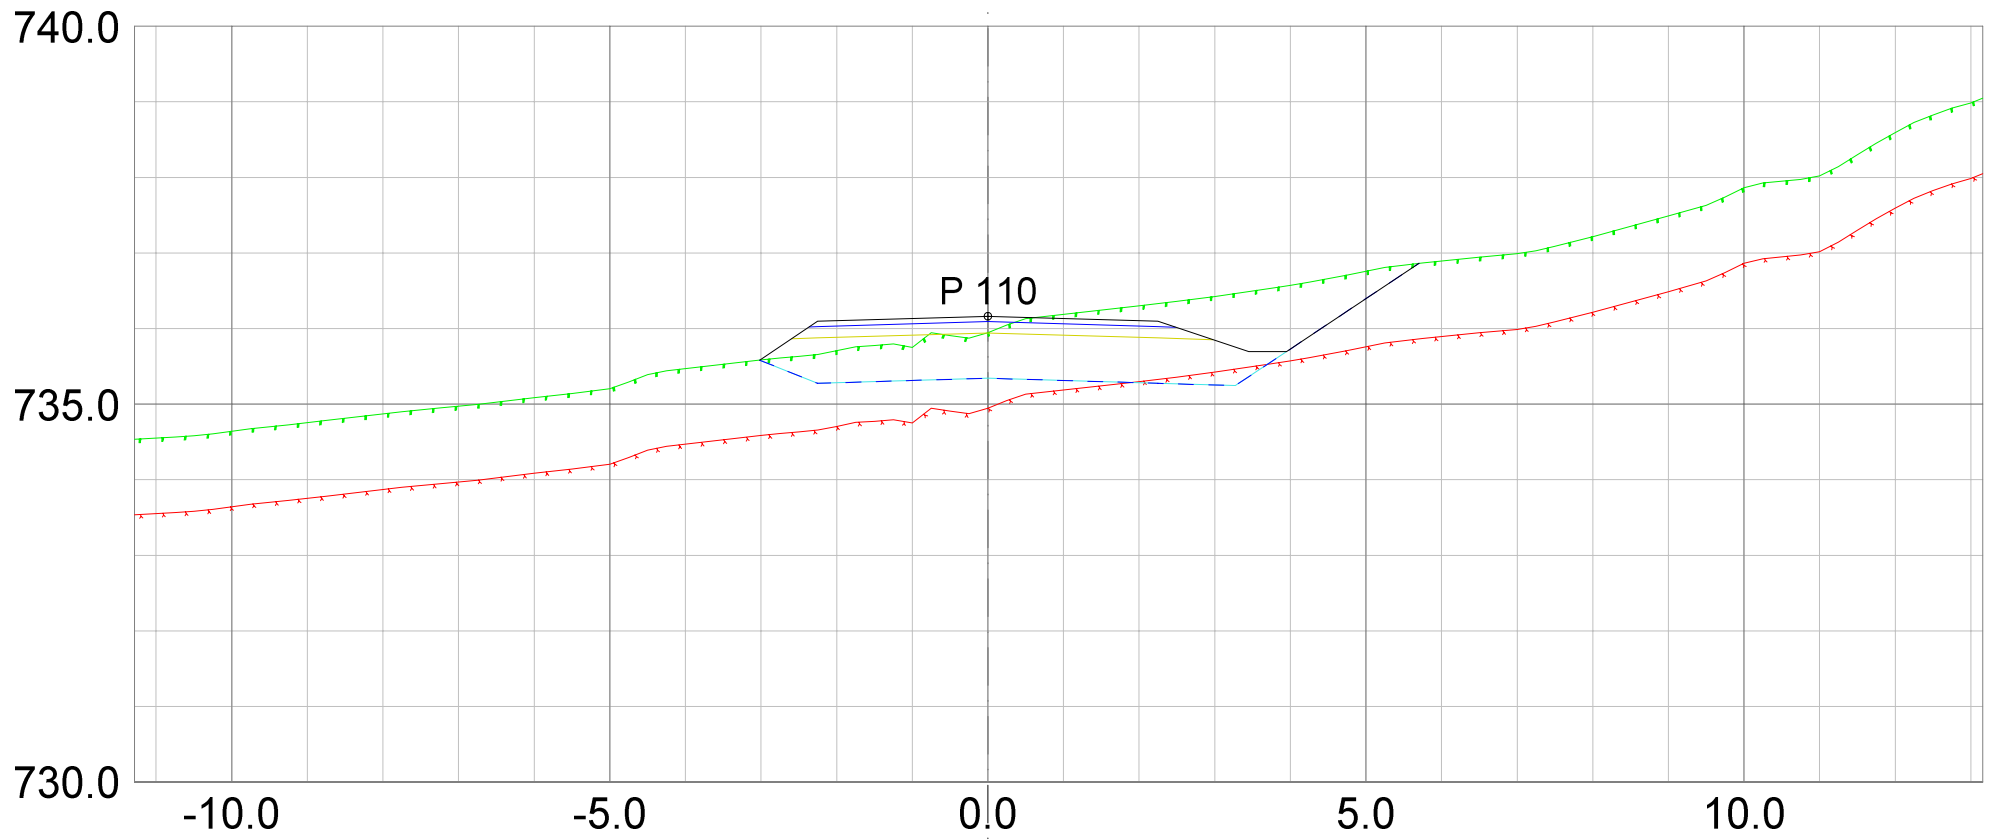
REV.	ANT.	REVIDERING GJELDER	SIGN.	DATO

 <p><small>Landskapsarkitektur / arealplanlegging Post/besøksadresse, Sentrum 11, 3630 Radberg Besøksadresse, Nymøens torg 11, 3611 Kongsberg Mob: 45205513 / 94801504 epost: joar@planogressurs.no www.planogressurs.no</small></p>		<h2>Tverrprofiler- veg F</h2> <p>Detaljreguleringsplan 453 Høgfjell hytteområde</p>		
TEGNET	JAH	SAK NR.		TEGN.NR.
KONTR.		PR1833		01
MÅL	1:100 (A3)	REV.		A
DATO	25.06.2021			

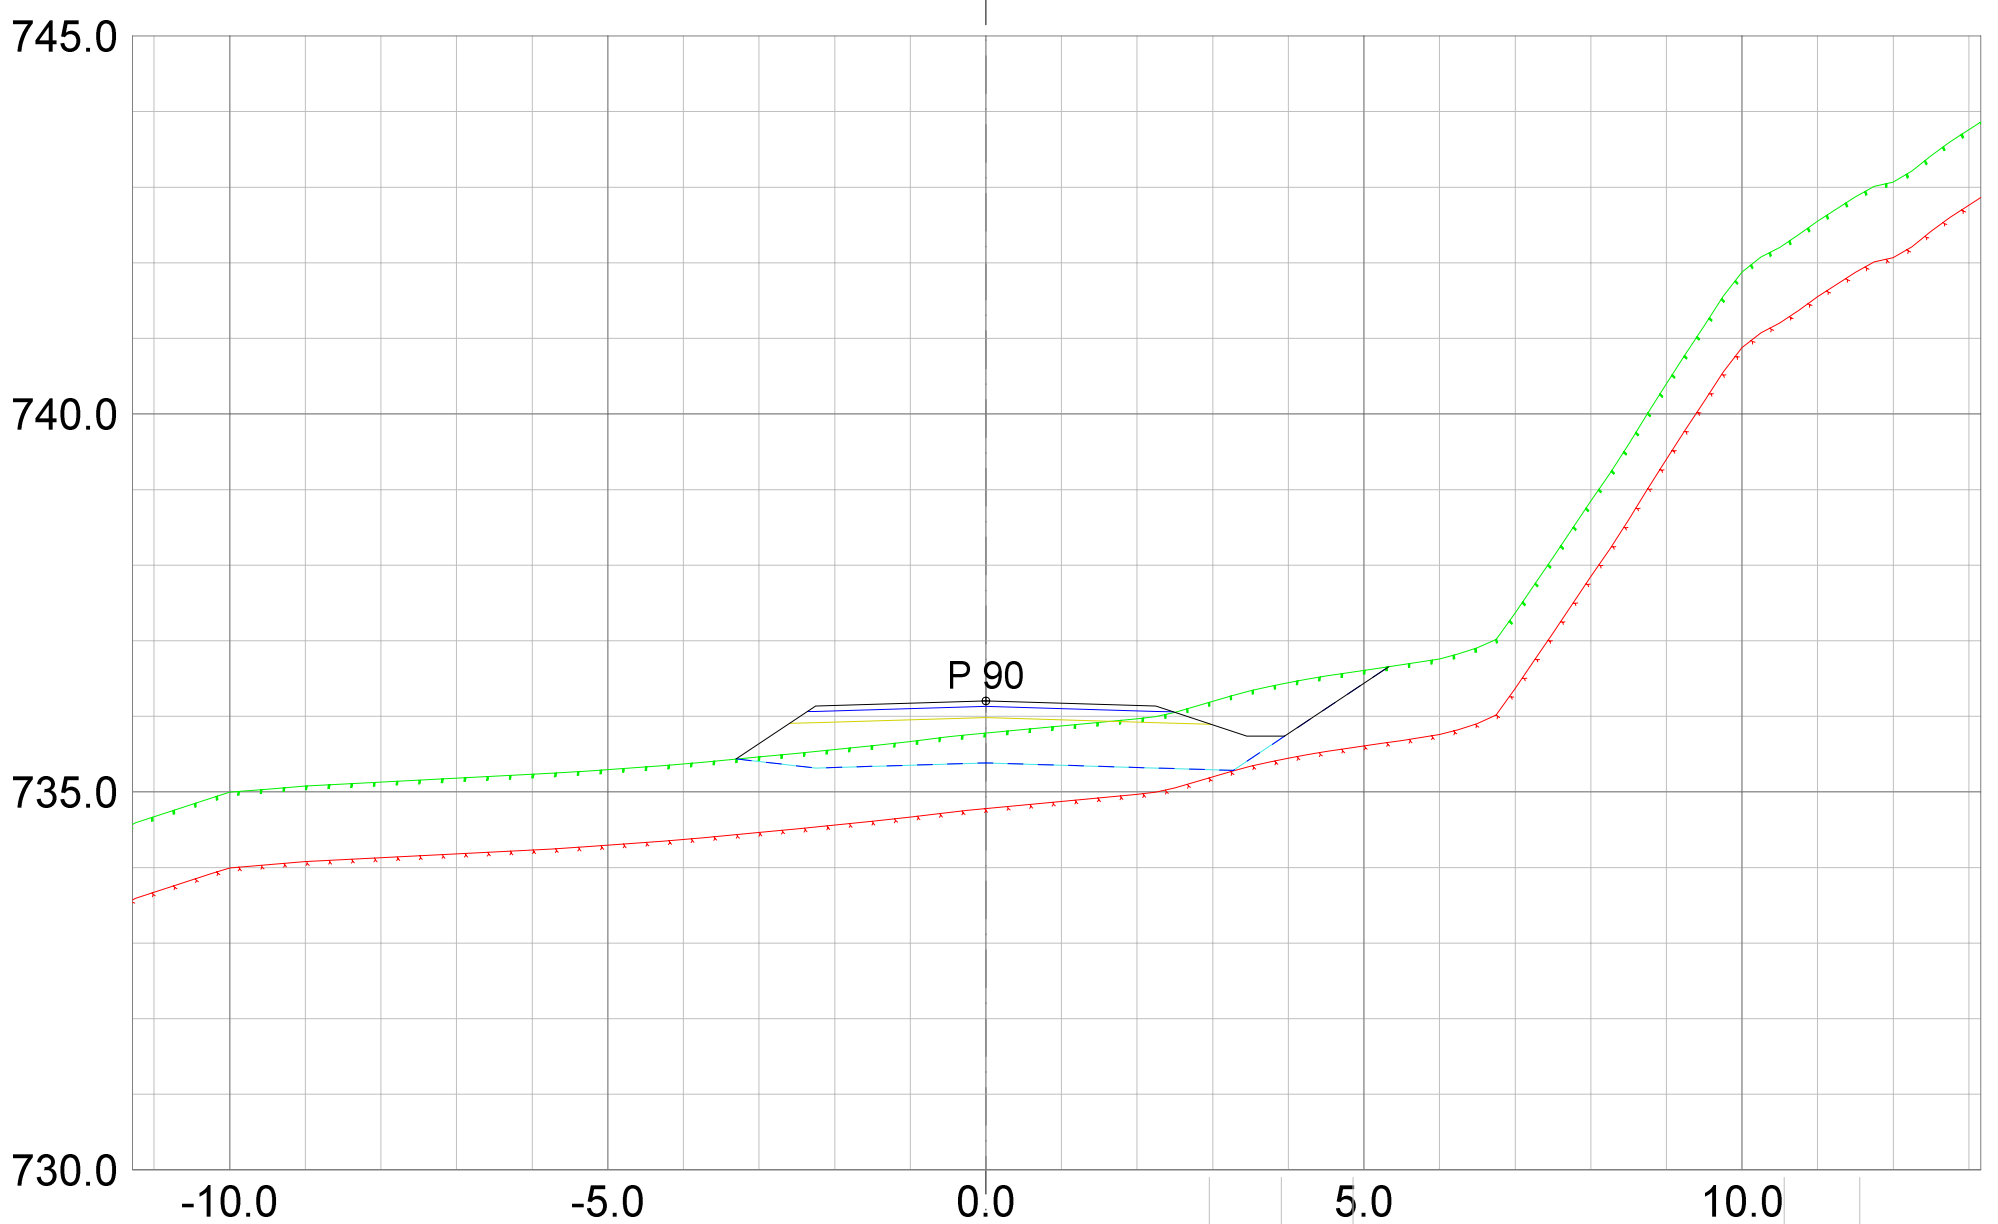

REV. ANT.	REVIDERING GJELDER	SIGN.	DATO
-----------	--------------------	-------	------

 <small>Landskapsarkitektur / arealplanlegging Post/besøksadresse, Sentrum 11, 3630 Radberg Besøksadresse: Nymøens torg 11, 3611 Kongsberg Mob: 45205513 / 94801504 epost: joar@planogressurs.no www.planogressurs.no</small>		<h2>Tverrprofiler- veg F</h2> <p>Detaljreguleringsplan 453 Høgfjell hytteområde</p>		
TEGNET	JAH			
KONTR.		SAK NR.	TEGN.NR.	REV.
MÅL	1:100 (A3)	PR1833	01	A
DATO	25.06.2021			



REV. ANT.	REVIDERING GJELDER	SIGN.	DATO
-----------	--------------------	-------	------



**Plan &ressurs**  
 Landskapsarkitektur / arealplanlegging  
 Post/besøksadresse, Sentrum 11, 3630 Radberg  
 Besøksadresse, Nymøens torg 11, 3611 Kongsberg  
 Mob: 45205513 / 94801504  
 epost: joar@planogressurs.no  
 www.planogressurs.no

TEGNET	JAH
KONTR.	
MÅL	1:100 (A3)
DATO	25.06.2021


## Tverrprofiler- veg F



Detaljreguleringsplan 453 Høgfjell hytteområde

SAK NR.	TEGN.NR.	REV.
PR1833	01	A

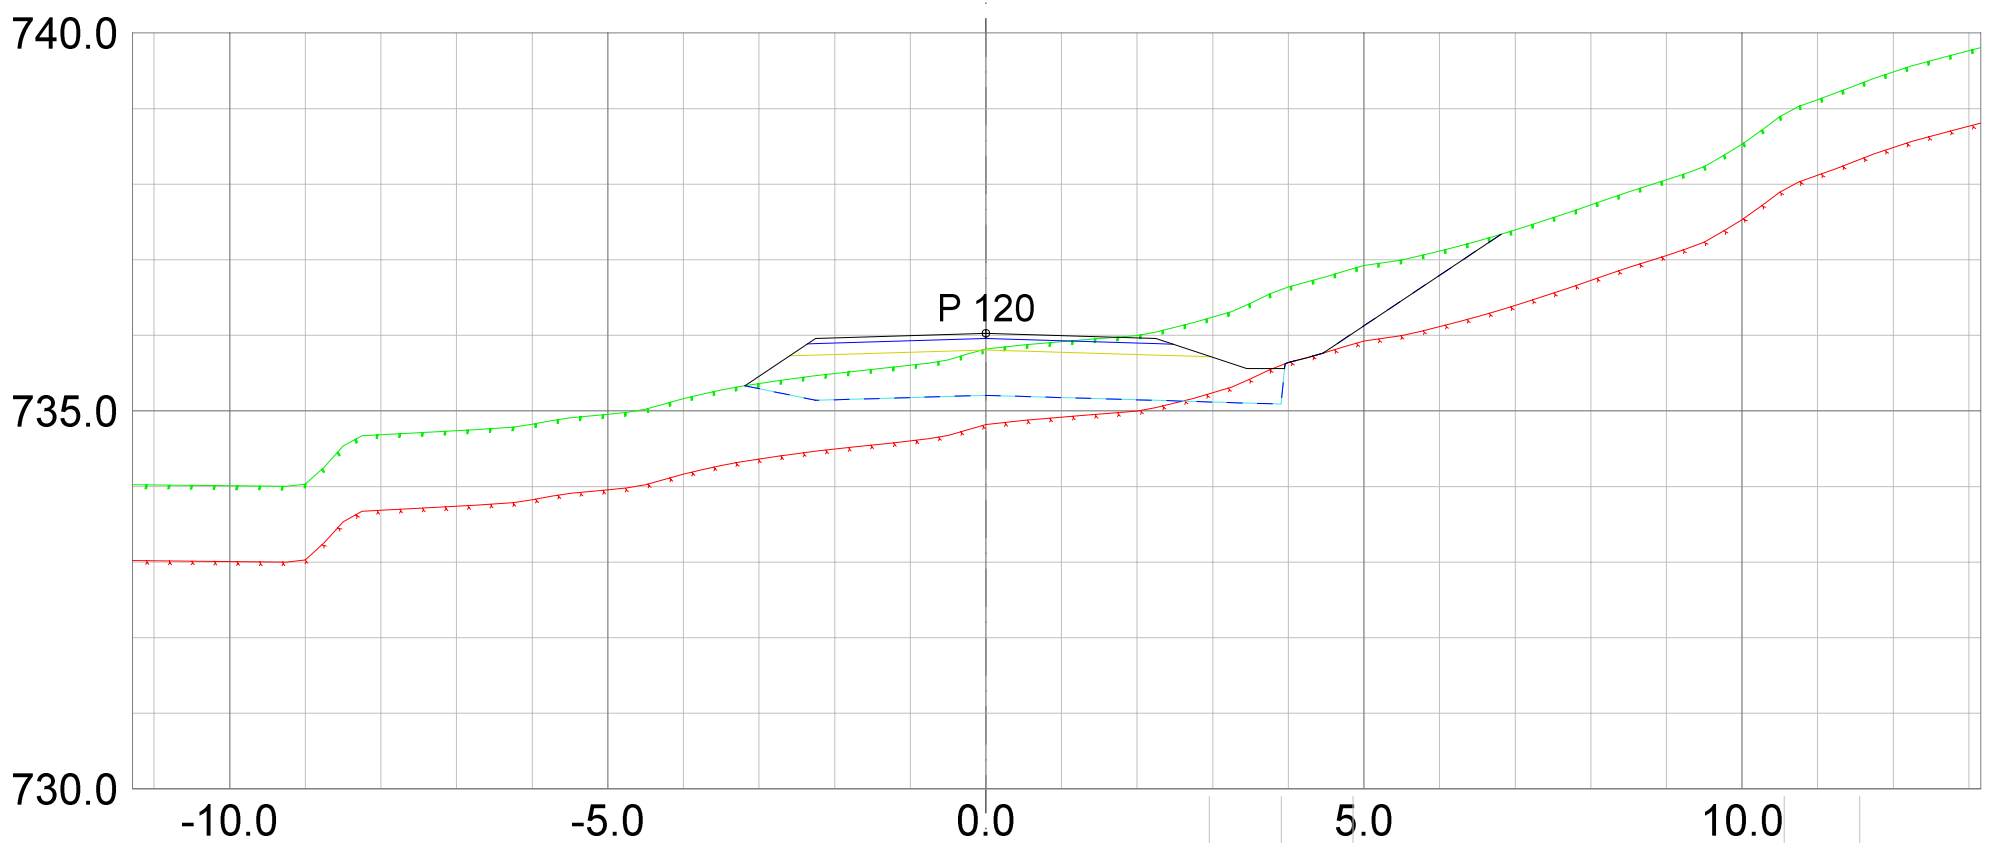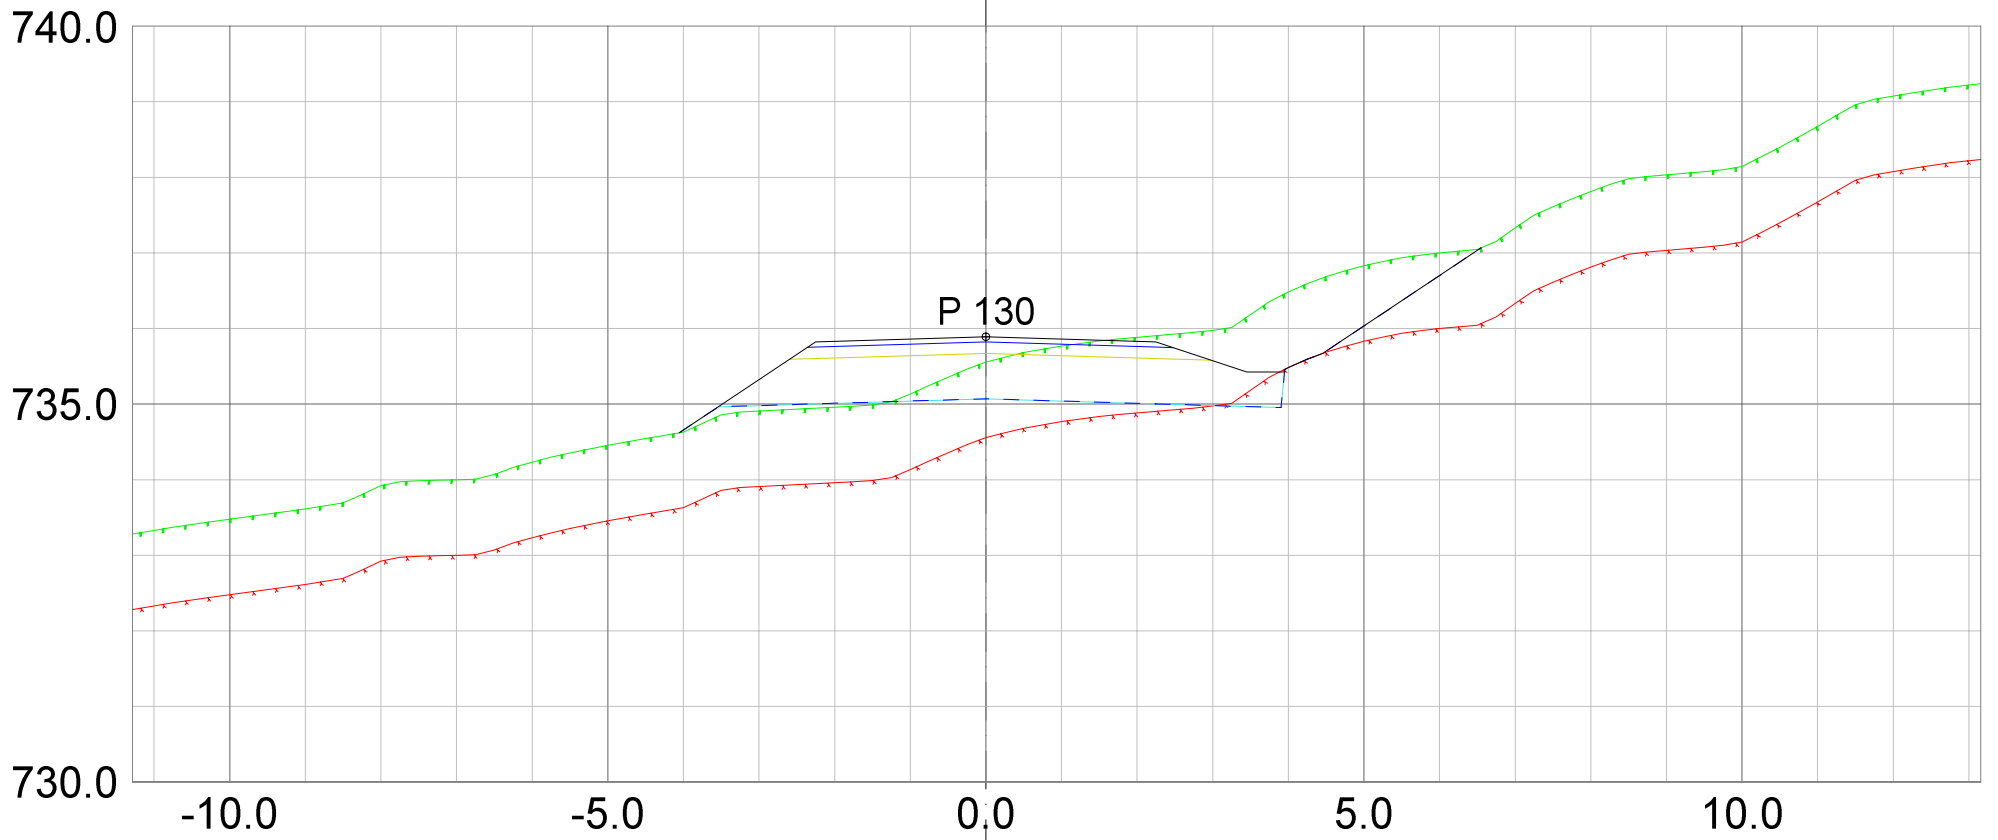

REV. ANT.	REVIDERING GJELDER	SIGN.	DATO
-----------	--------------------	-------	------

 <small>Landskapsarkitektur / arealplanlegging Post/besøksadresse, Sentrum 11, 3630 Radberg Besøksadresse: Nymøens torg 11, 3611 Kongsberg Mob: 45205513 / 94801504 epost: joar@planogressurs.no www.planogressurs.no</small>		<h2>Tverrprofiler- veg F</h2> <p>Detaljreguleringsplan 453 Høgfjell hytteområde</p>		
TEGNET	JAH	SAK NR.	TEGN.NR.	REV.
KONTR.				
MÅL	1:100 (A3)	PR1833	01	A
DATO	25.06.2021			

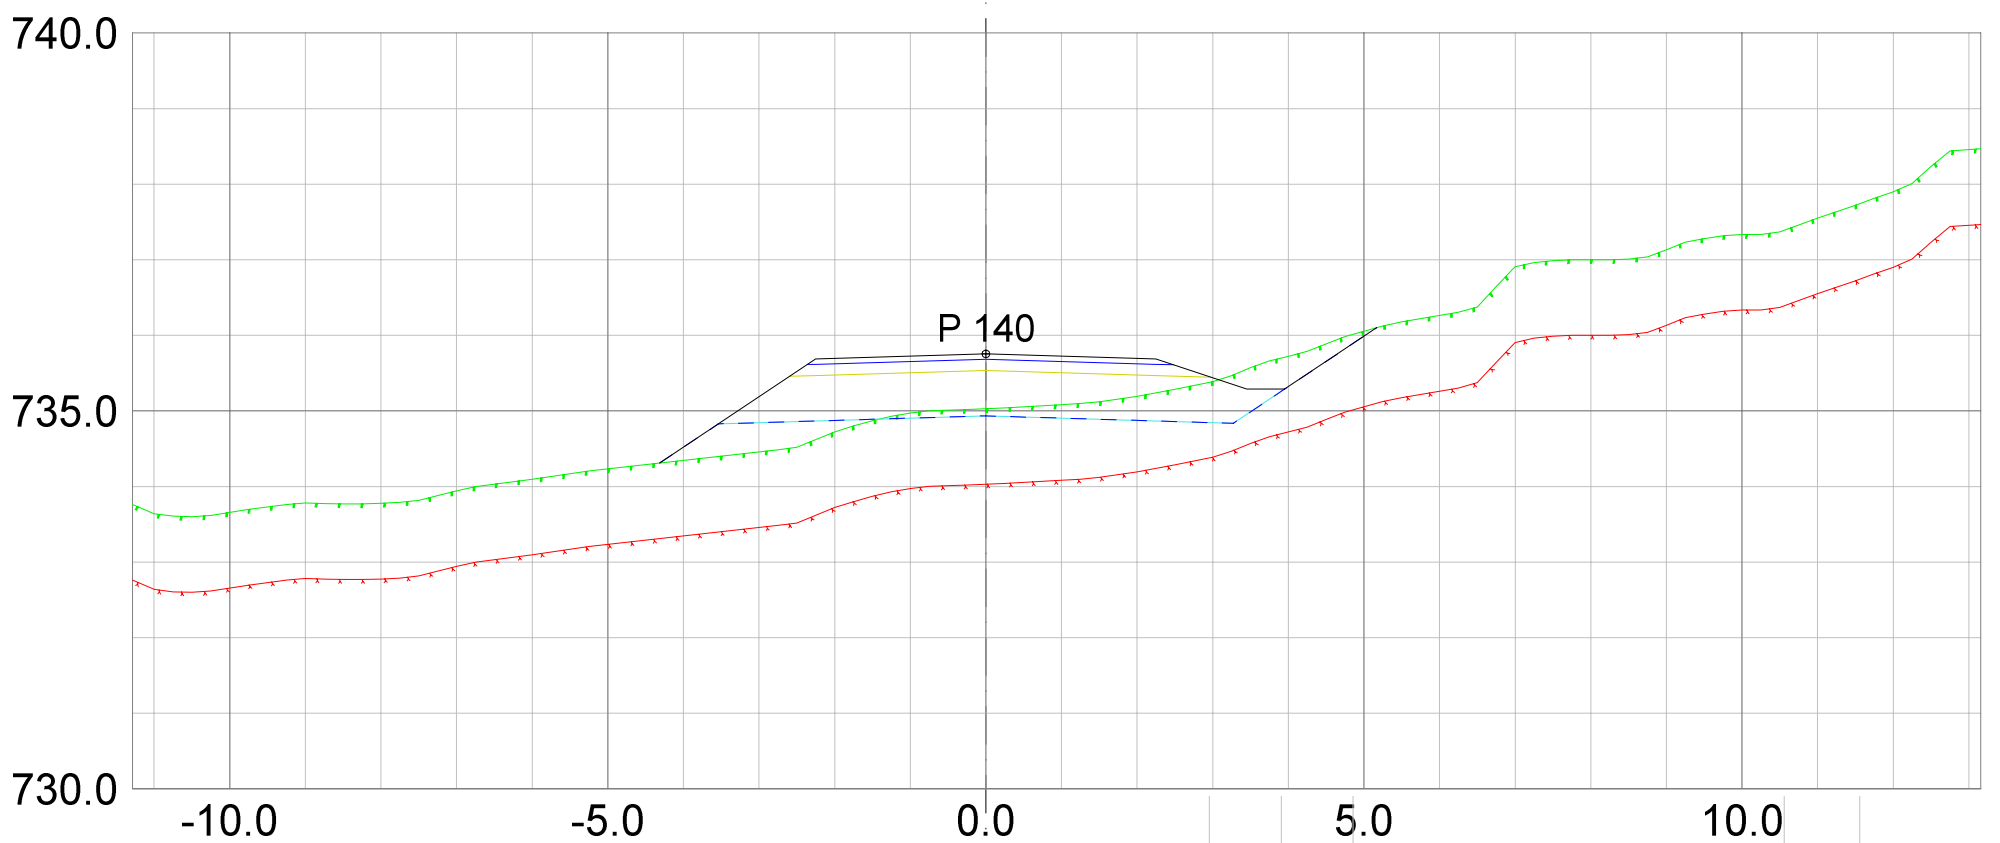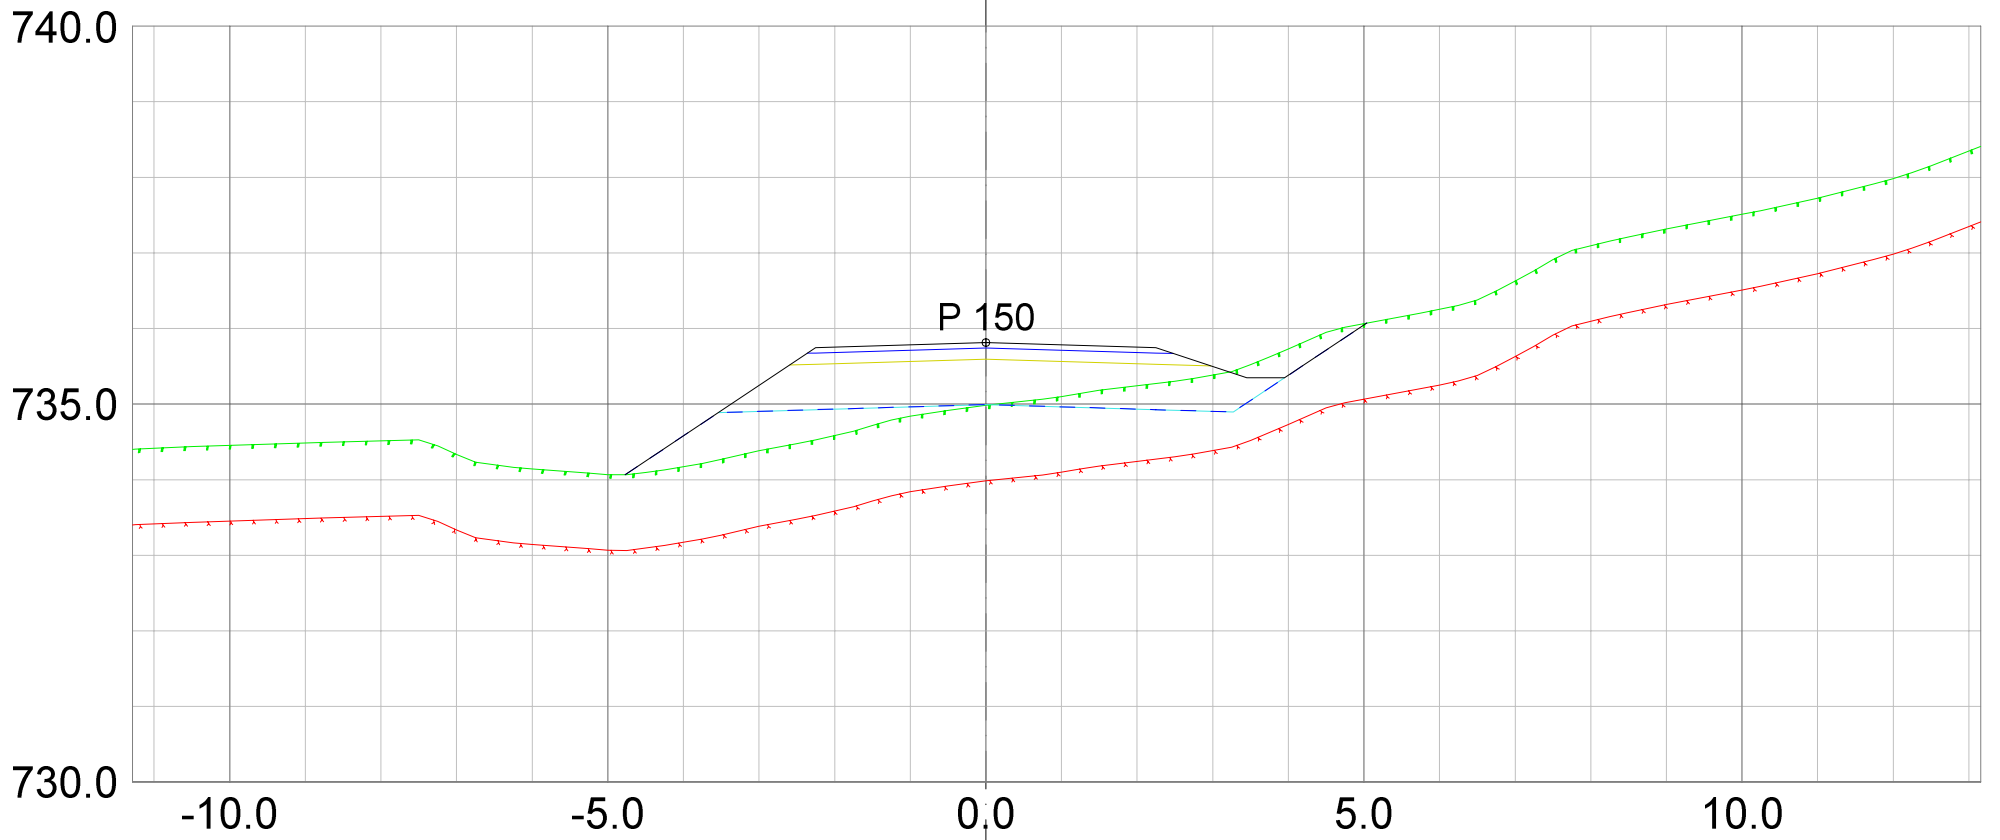




REV. ANT.	REVIDERING GJELDER	SIGN. DATO
-----------	--------------------	------------

**Plan & ressurs**  
 Landskapsarkitektur / arealplanlegging  
 Post/besøksadresse, Sentrum 11, 3630 Radberg  
 Besøksadresse: Nymøens torg 11, 3611 Kongsberg  
 Mob: 45205513 / 94801504  
 epost: joar@planogressurs.no  
 www.planogressurs.no

TEGNET	JAH
KONTR.	
MÅL	1:100 (A3)
DATO	25.06.2021

**Tverrprofiler- veg F**  
 Detaljreguleringsplan 453 Høgfjell hytteområde

SAK NR.	TEGN.NR.	REV.
PR1833	01	A

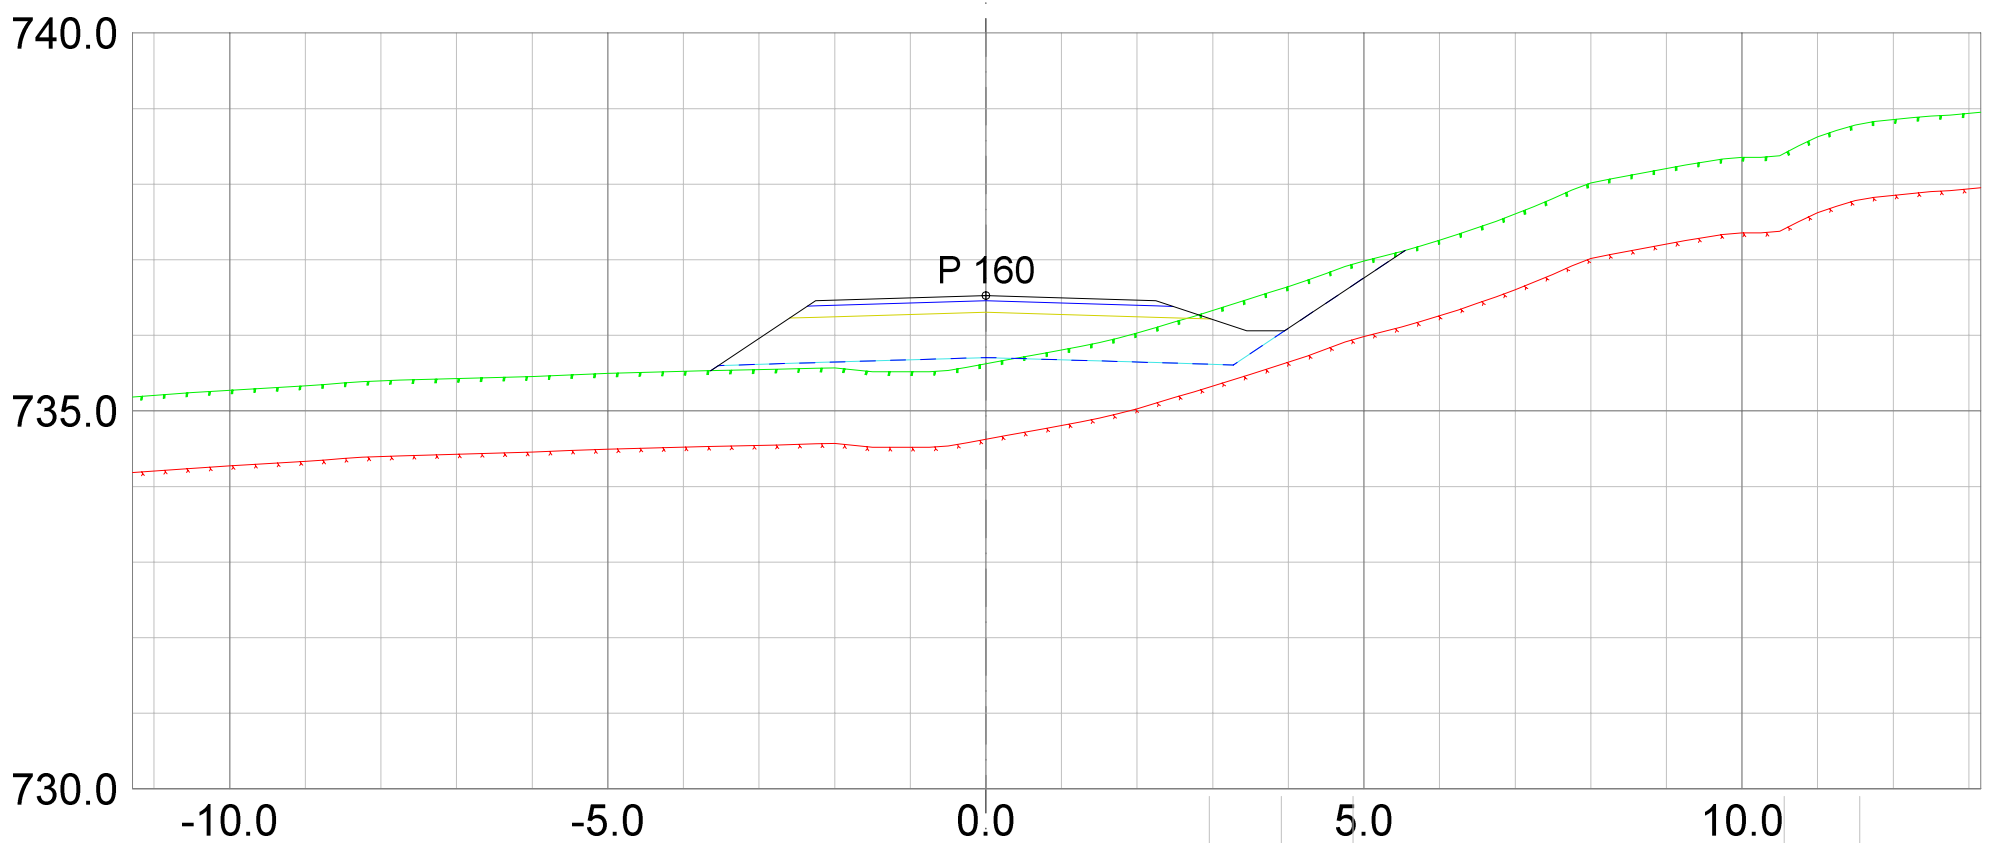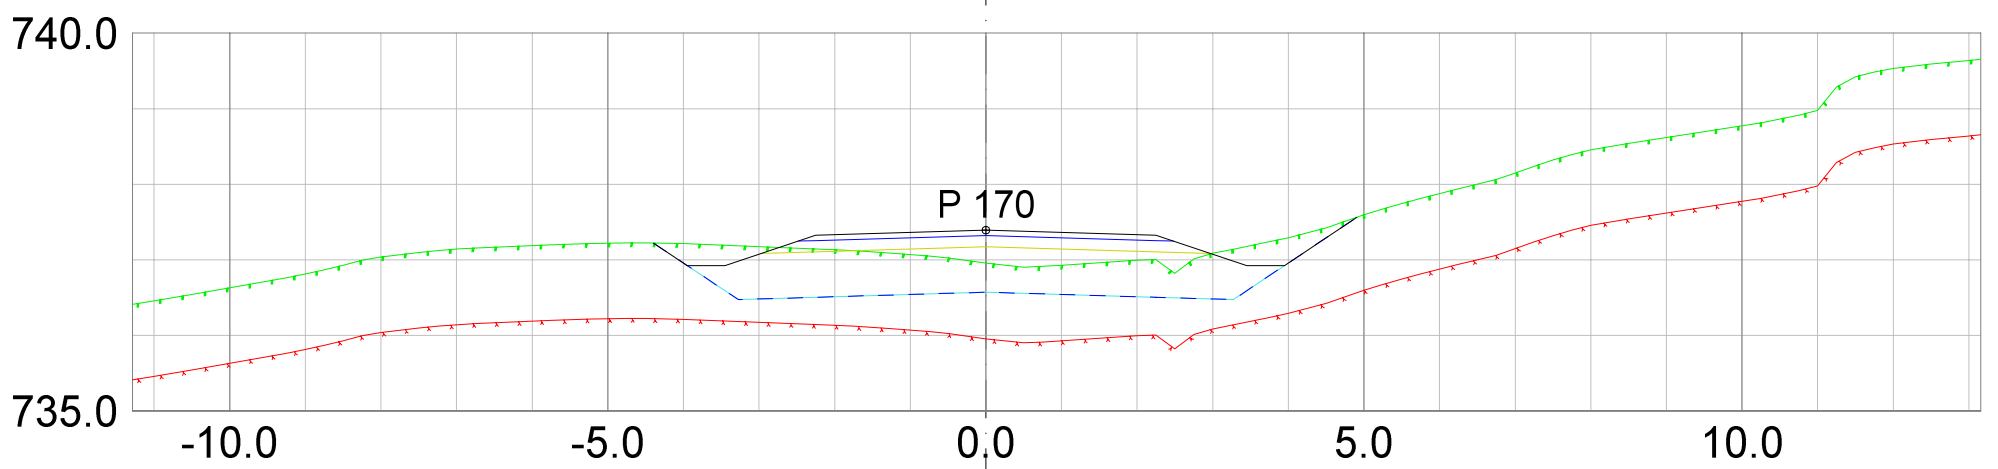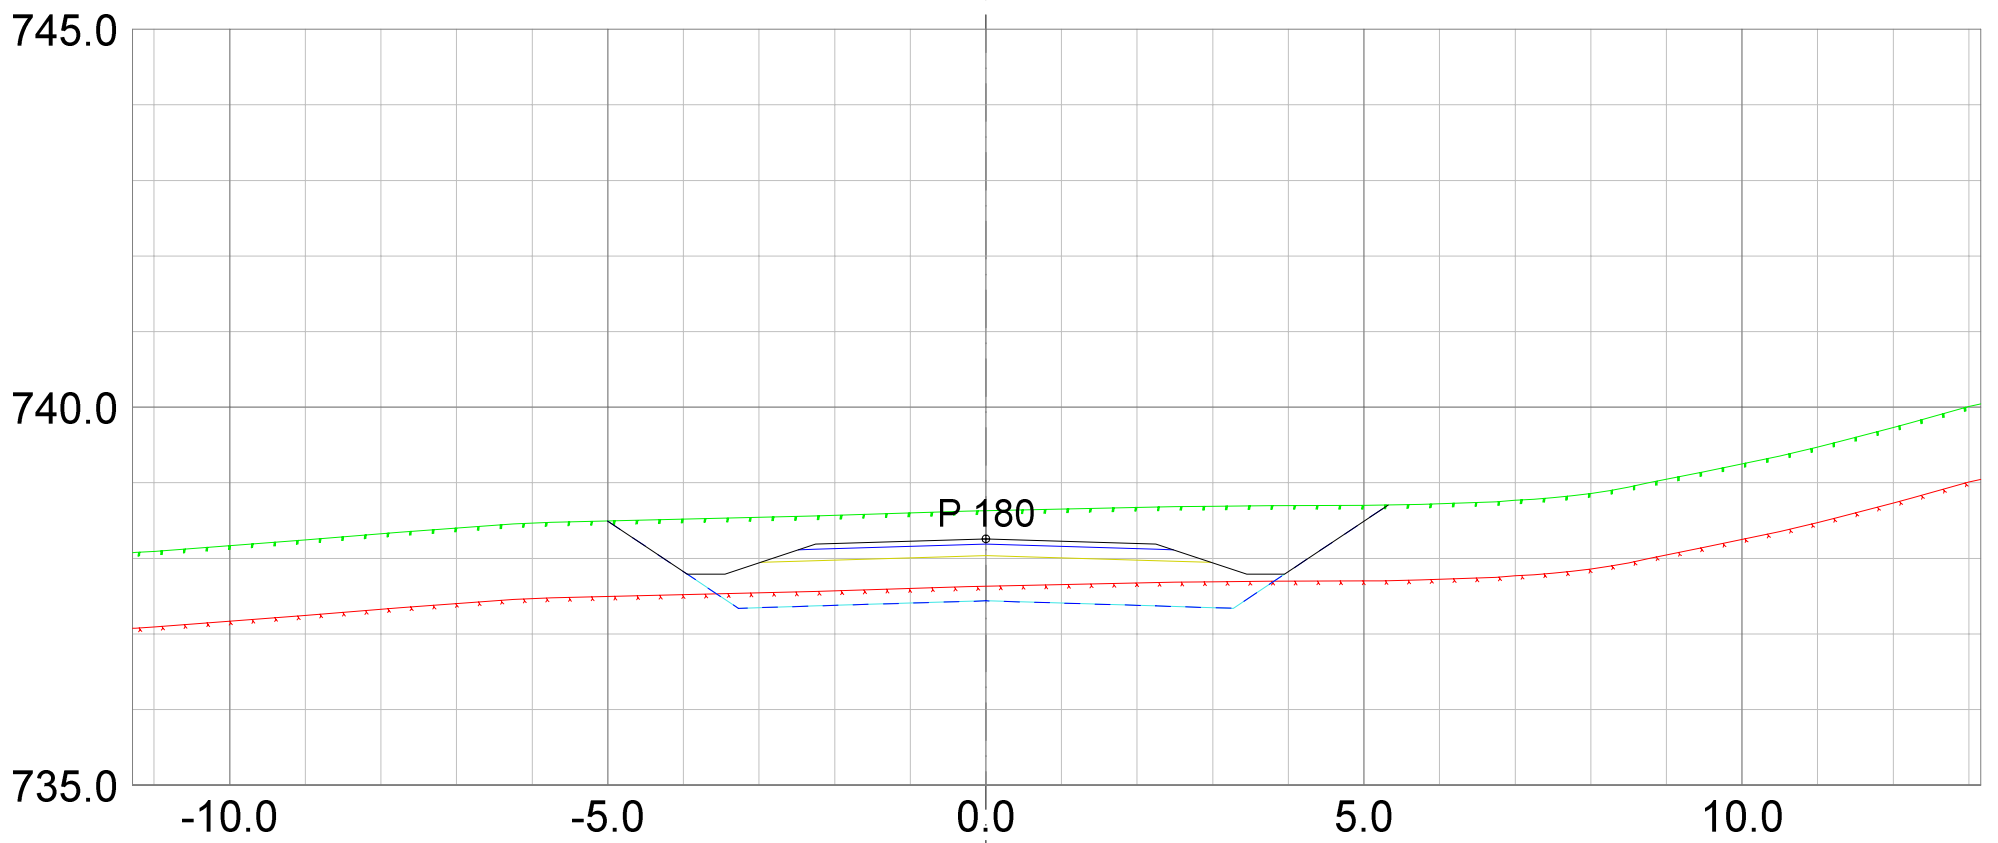

REV. ANT.	REVIDERING GJELDER	SIGN.	DATO
-----------	--------------------	-------	------



**Plan & ressurs**  
 Landskapsarkitektur / arealplanlegging  
 Post/besøksadresse, Sentrum 11, 3630 Radberg  
 Besøksadresse: Nymøens torg 11, 3611 Kongsberg  
 Mob: 45205513 / 94801504  
 epost: joar@planogressurs.no  
 www.planogressurs.no

TEGNET	JAH
KONTR.	
MÅL	1:100 (A3)
DATO	25.06.2021

**Tverrprofiler- veg F**  
 Detaljreguleringsplan 453 Høgfjell hytteområde

SAK NR.	TEGN.NR.	REV.
PR1833	01	A



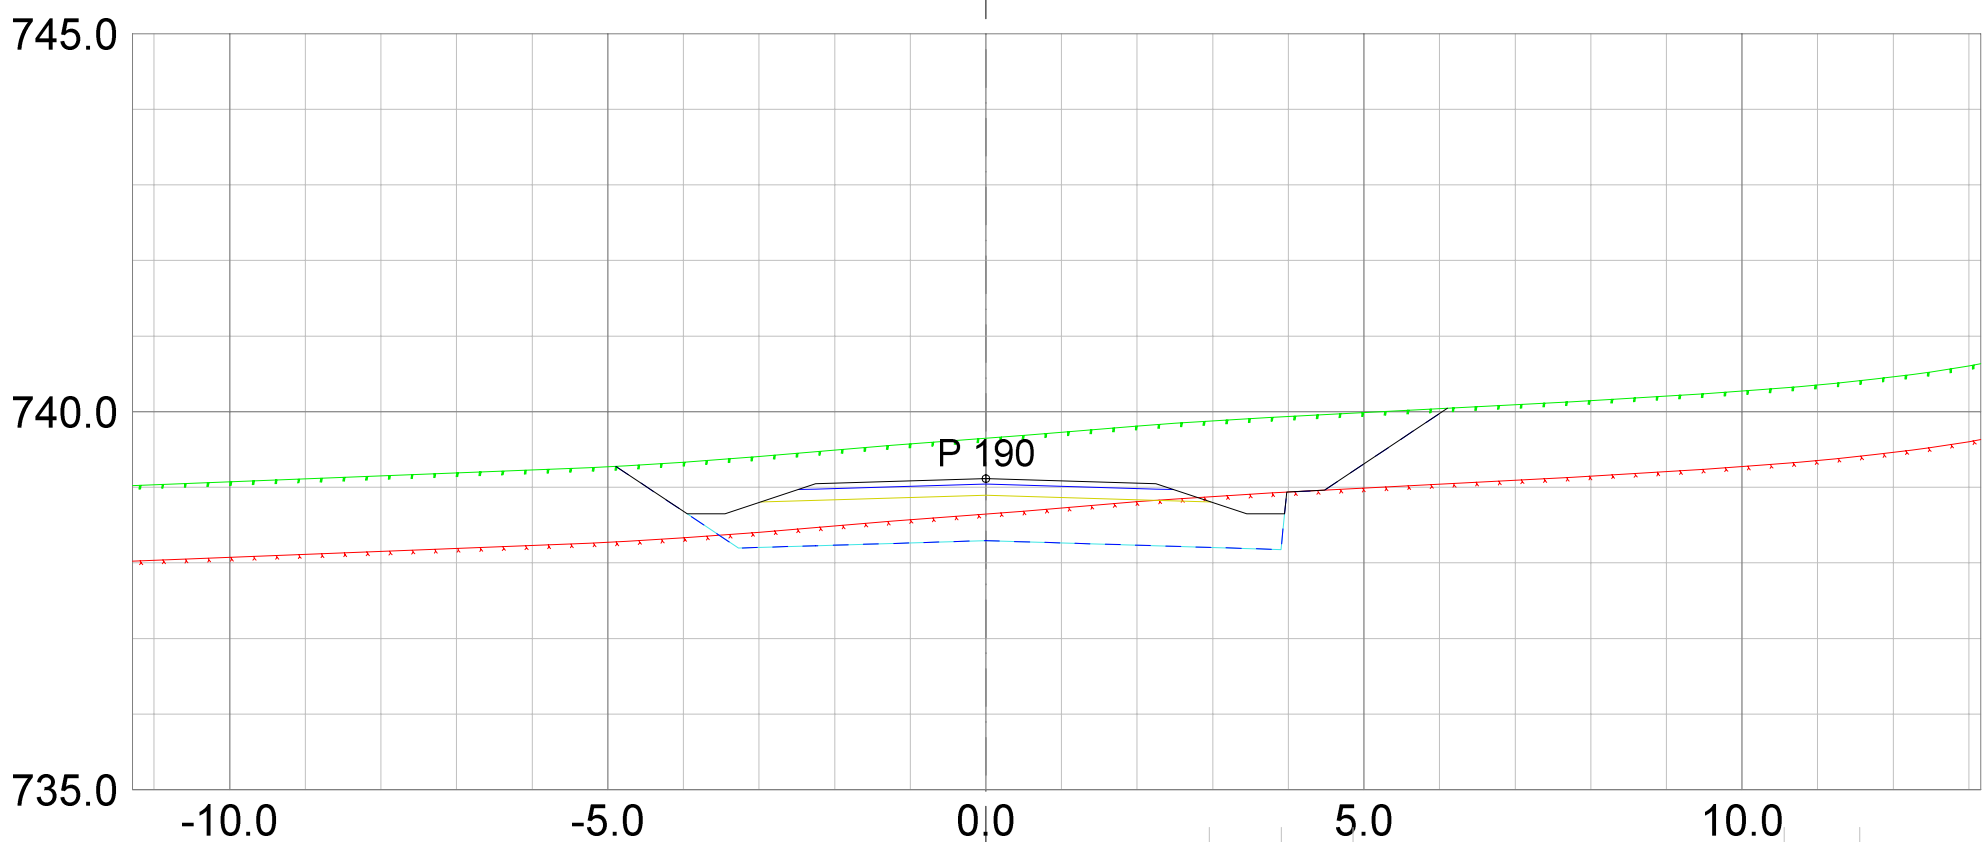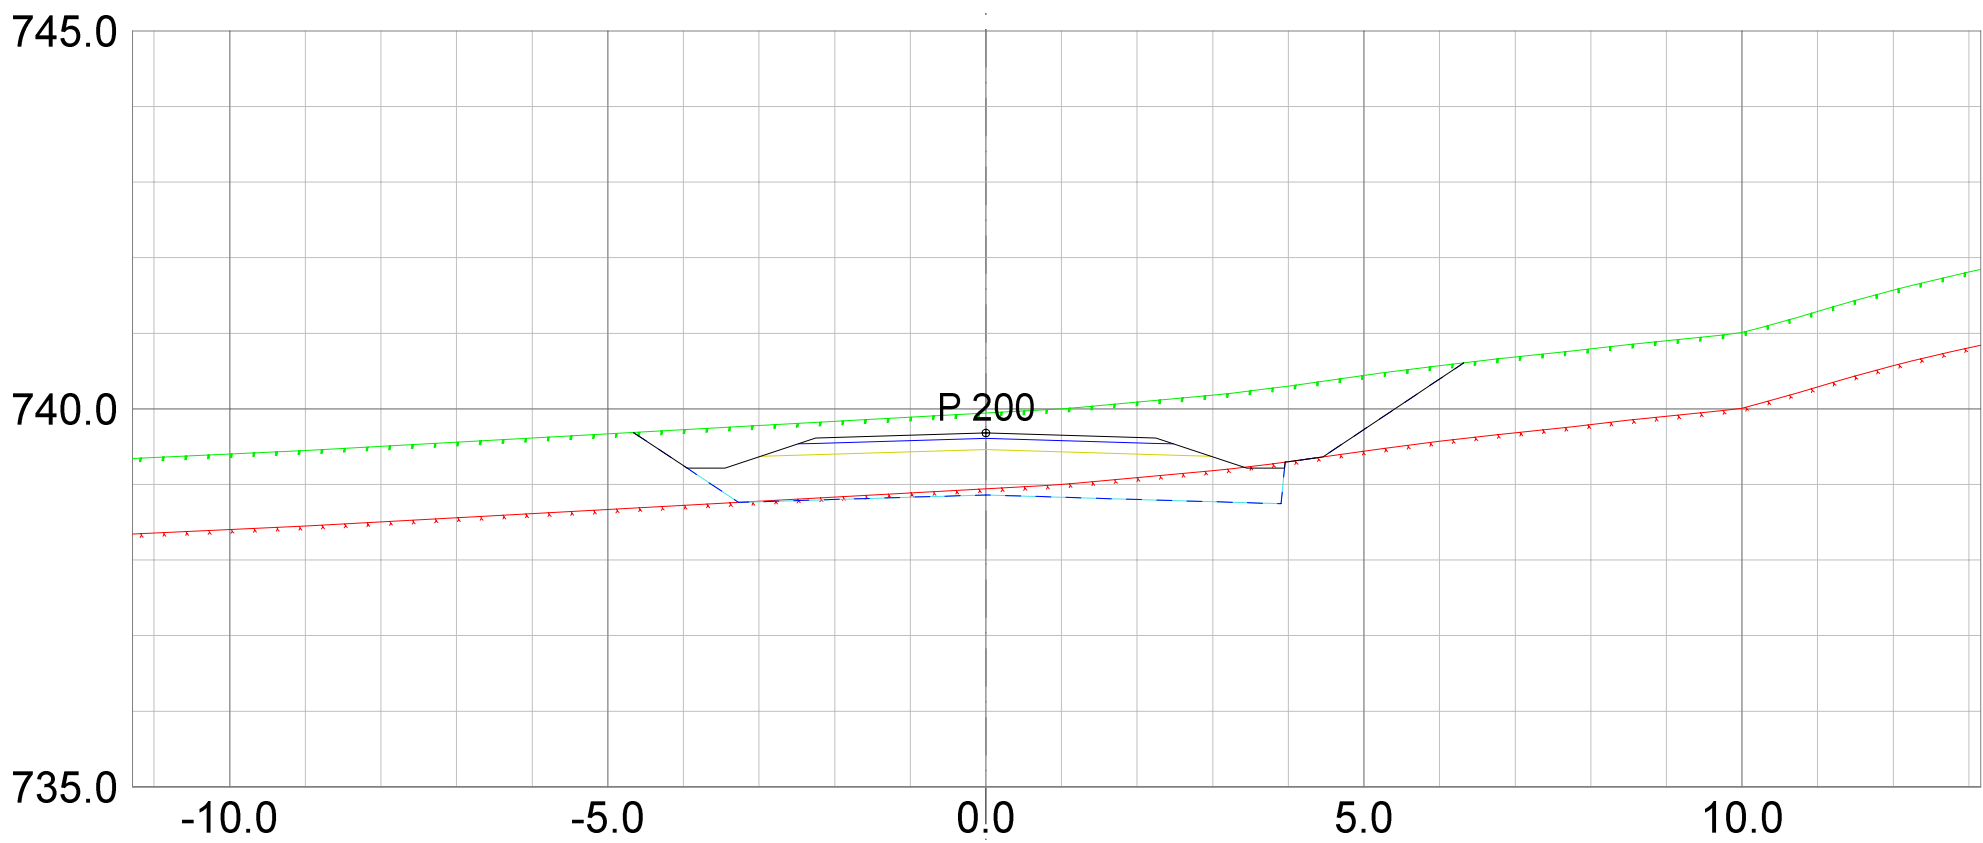



REV. ANT.	REVIDERING GJELDER	SIGN.	DATO
-----------	--------------------	-------	------

**Plan & ressurs**  
 Landskapsarkitektur / arealplanlegging  
 Post/besøksadresse, Sentrum 11, 3630 Radberg  
 Besøksadresse: Nymøens torg 11, 3611 Kongsberg  
 Mob: 45205513 / 94801504  
 epost: joar@planogressurs.no  
 www.planogressurs.no

TEGNET	JAH
KONTR.	
MÅL	1:100 (A3)
DATO	25.06.2021


**Tverrprofiler- veg F**  
 Detaljreguleringsplan 453 Høgfjell hytteområde

SAK NR.	TEGN.NR.	REV.
PR1833	01	A

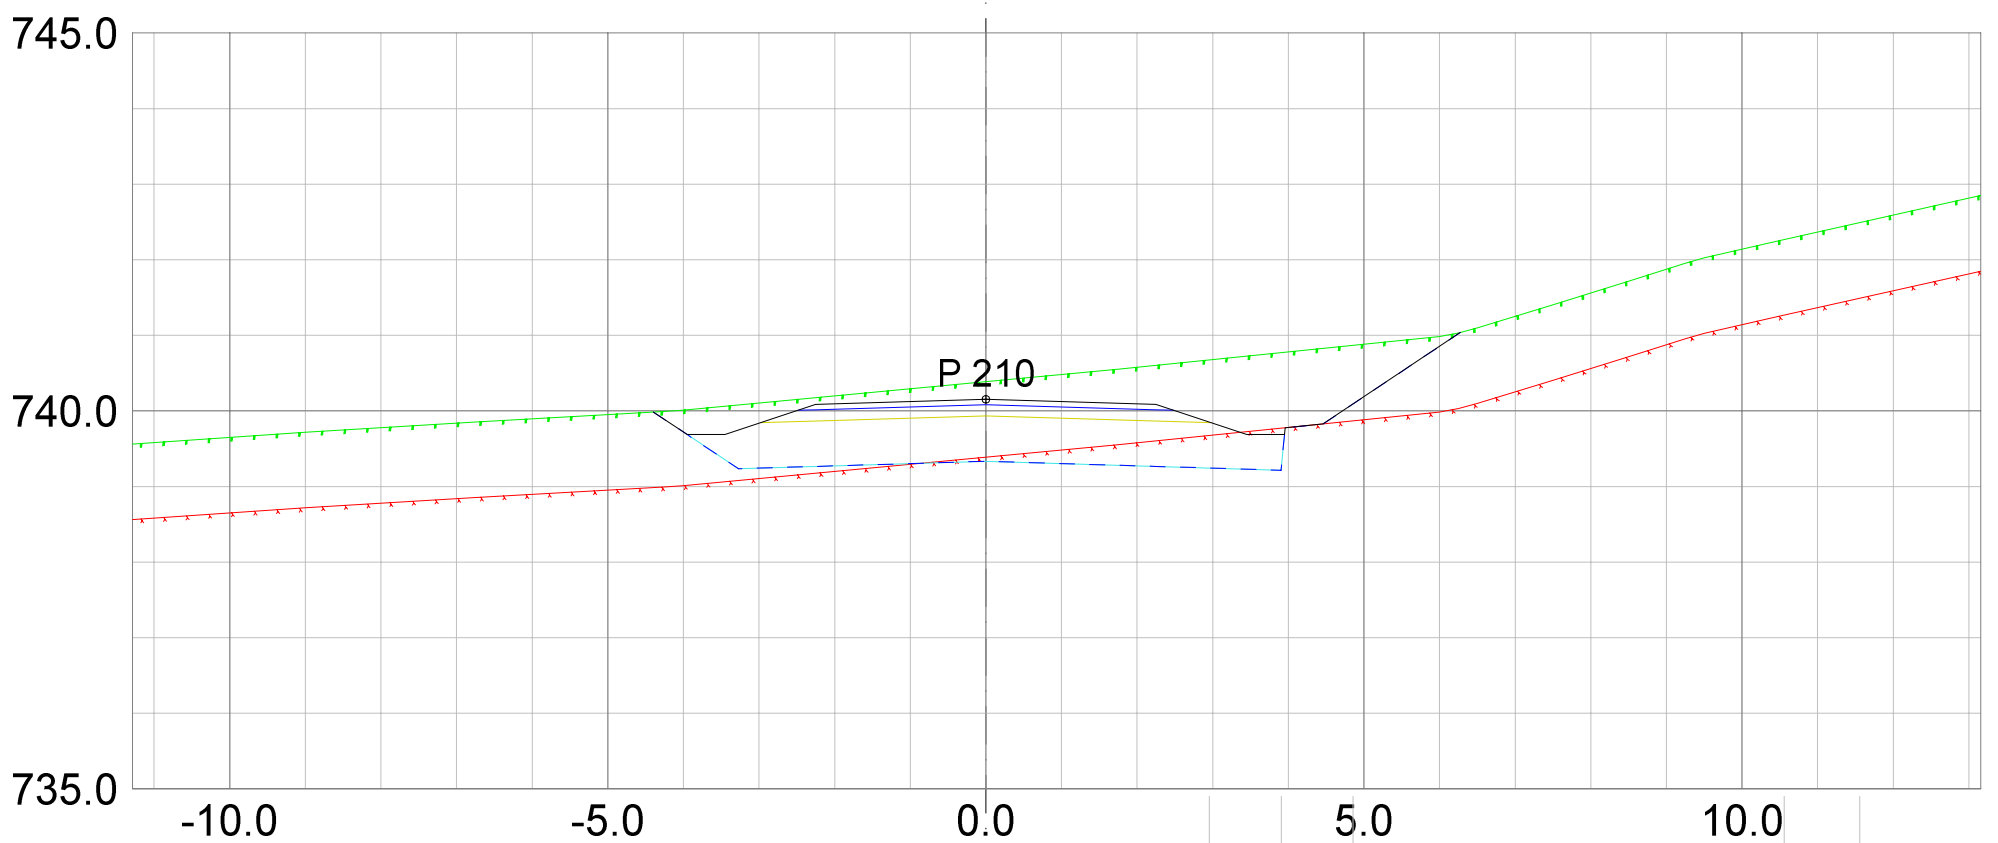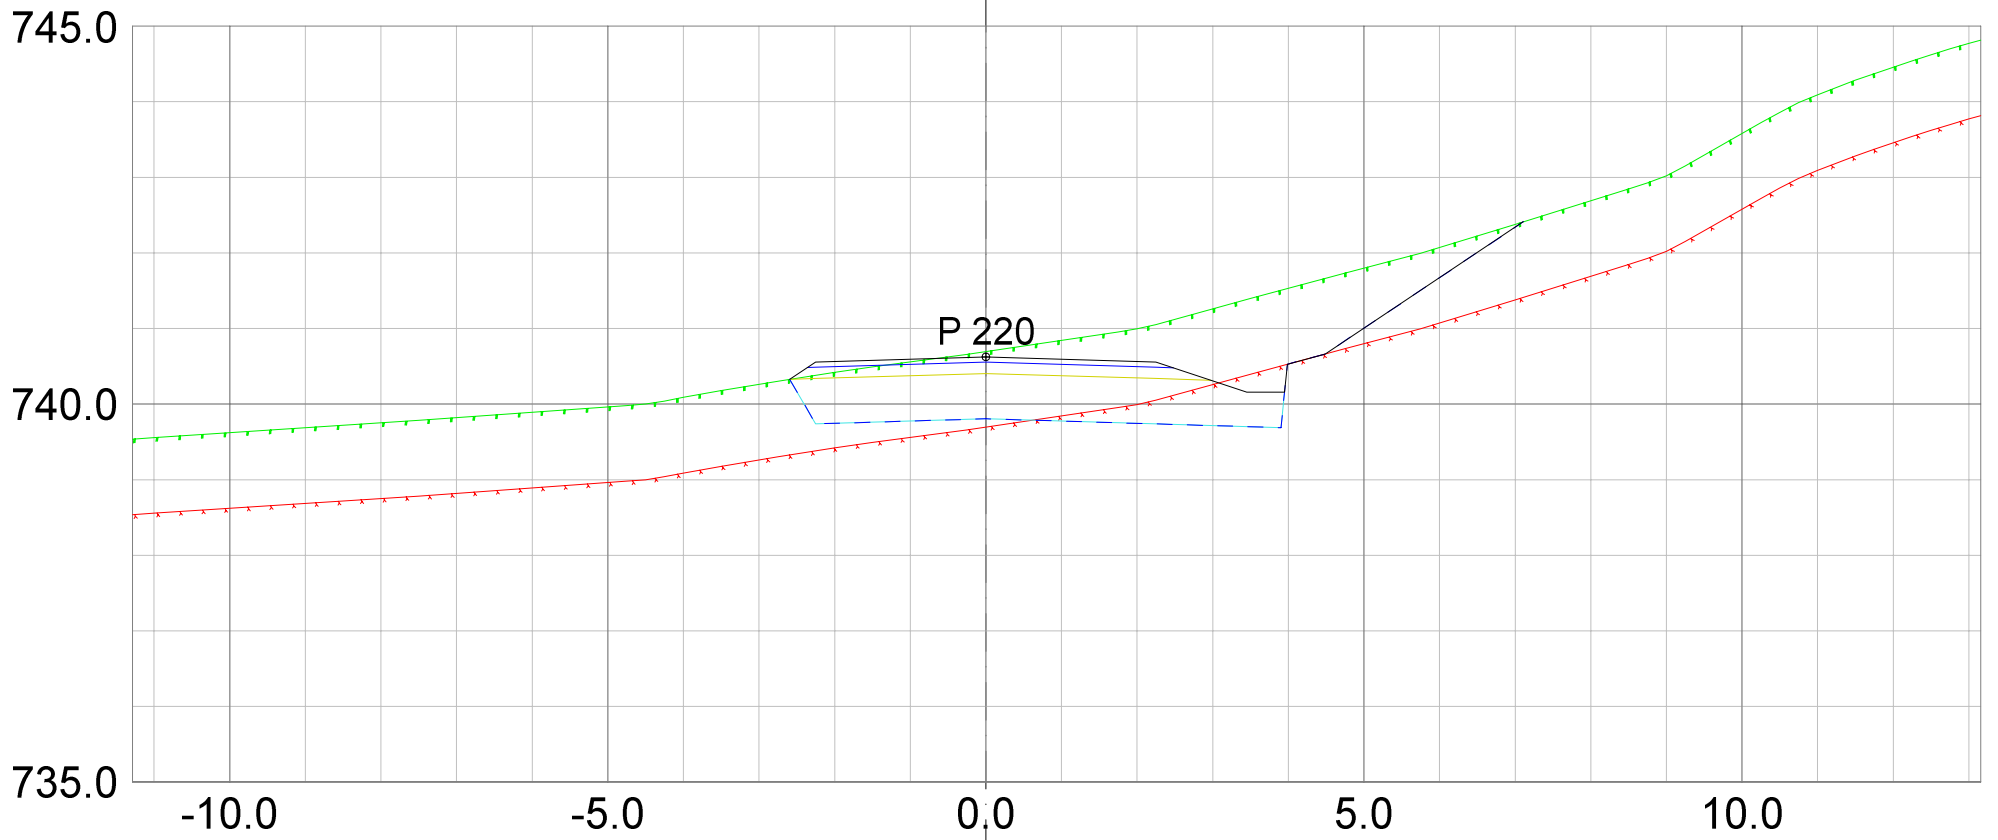

REV. ANT.	REVIDERING GJELDER	SIGN.	DATO
-----------	--------------------	-------	------

 <small>Landskapsarkitektur / arealplanlegging Post/besøksadresse, Sentrum 11, 3630 Radberg Besøksadresse: Nymens torg 11, 3611 Kongsberg Mob: 45205513 / 94801504 epost: joar@planogressurs.no www.planogressurs.no</small>		<h2>Tverrprofiler- veg F</h2> <p>Detaljreguleringsplan 453 Høgfjell hytteområde</p>		
TEGNET	JAH	SAK NR.	TEGN.NR.	REV.
KONTR.				
MÅL	1:100 (A3)	PR1833	01	A
DATO	25.06.2021			

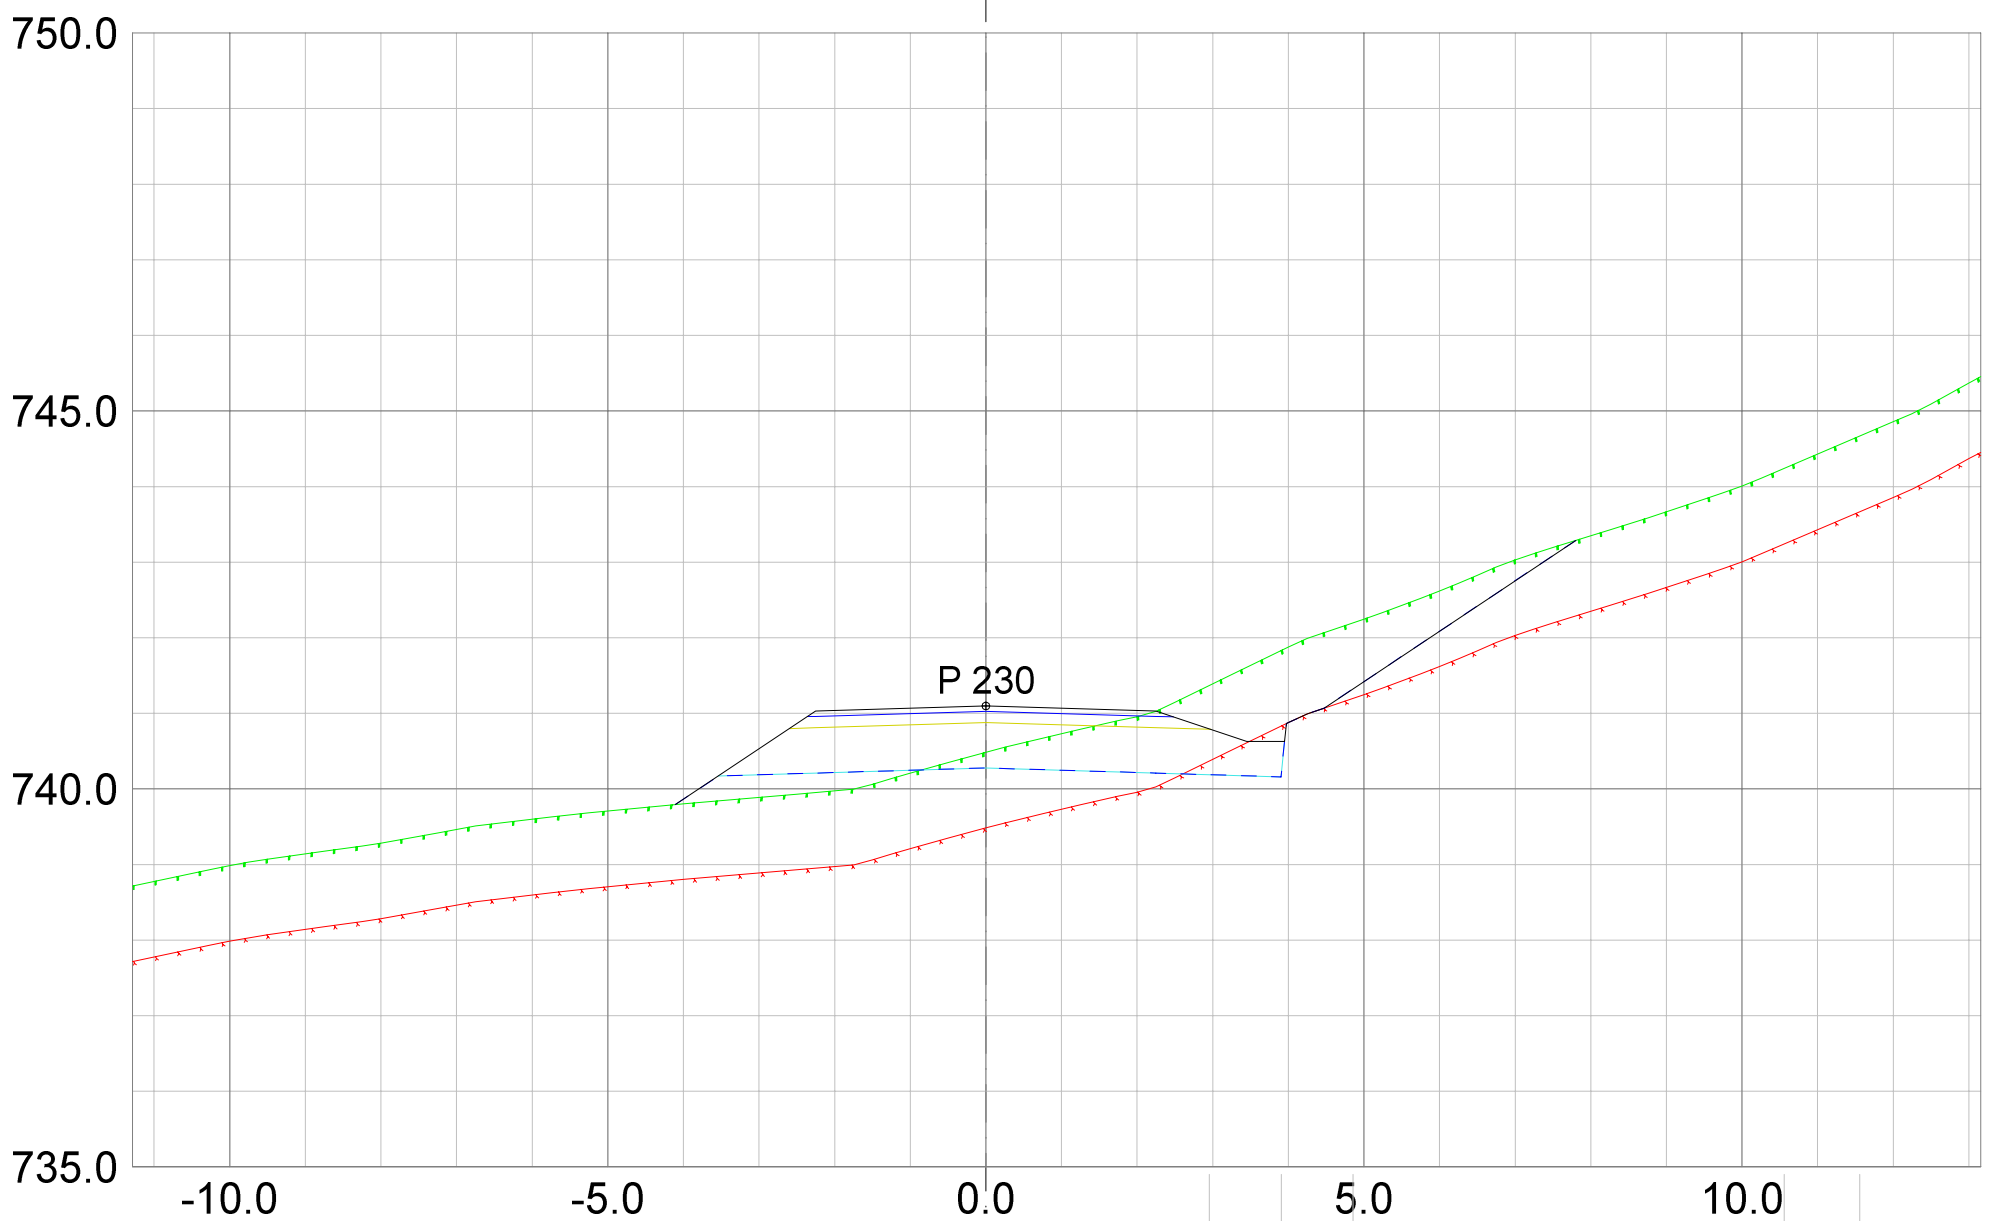


REV.	ANT.	REVIDERING	GJELDER	SIGN.	DATO
------	------	------------	---------	-------	------


**Plan & ressurs**  
 Landskapsarkitektur / arealplanlegging  
 Post/besøksadresse, Sentrum 11, 3630 Radberg  
 Besøksadresse: Nymøens torg 11, 3611 Kongsberg  
 Mob: 45205513 / 94801504  
 epost: joar@planogressurs.no  
 www.planogressurs.no



TEGNET	JAH
KONTR.	
MÅL	1:100 (A3)
DATO	25.06.2021

<b>Tverrprofiler- veg F</b>		
Detaljreguleringsplan 453 Høgfjell hytteområde		
SAK NR.	TEGN.NR.	REV.
PR1833	01	A

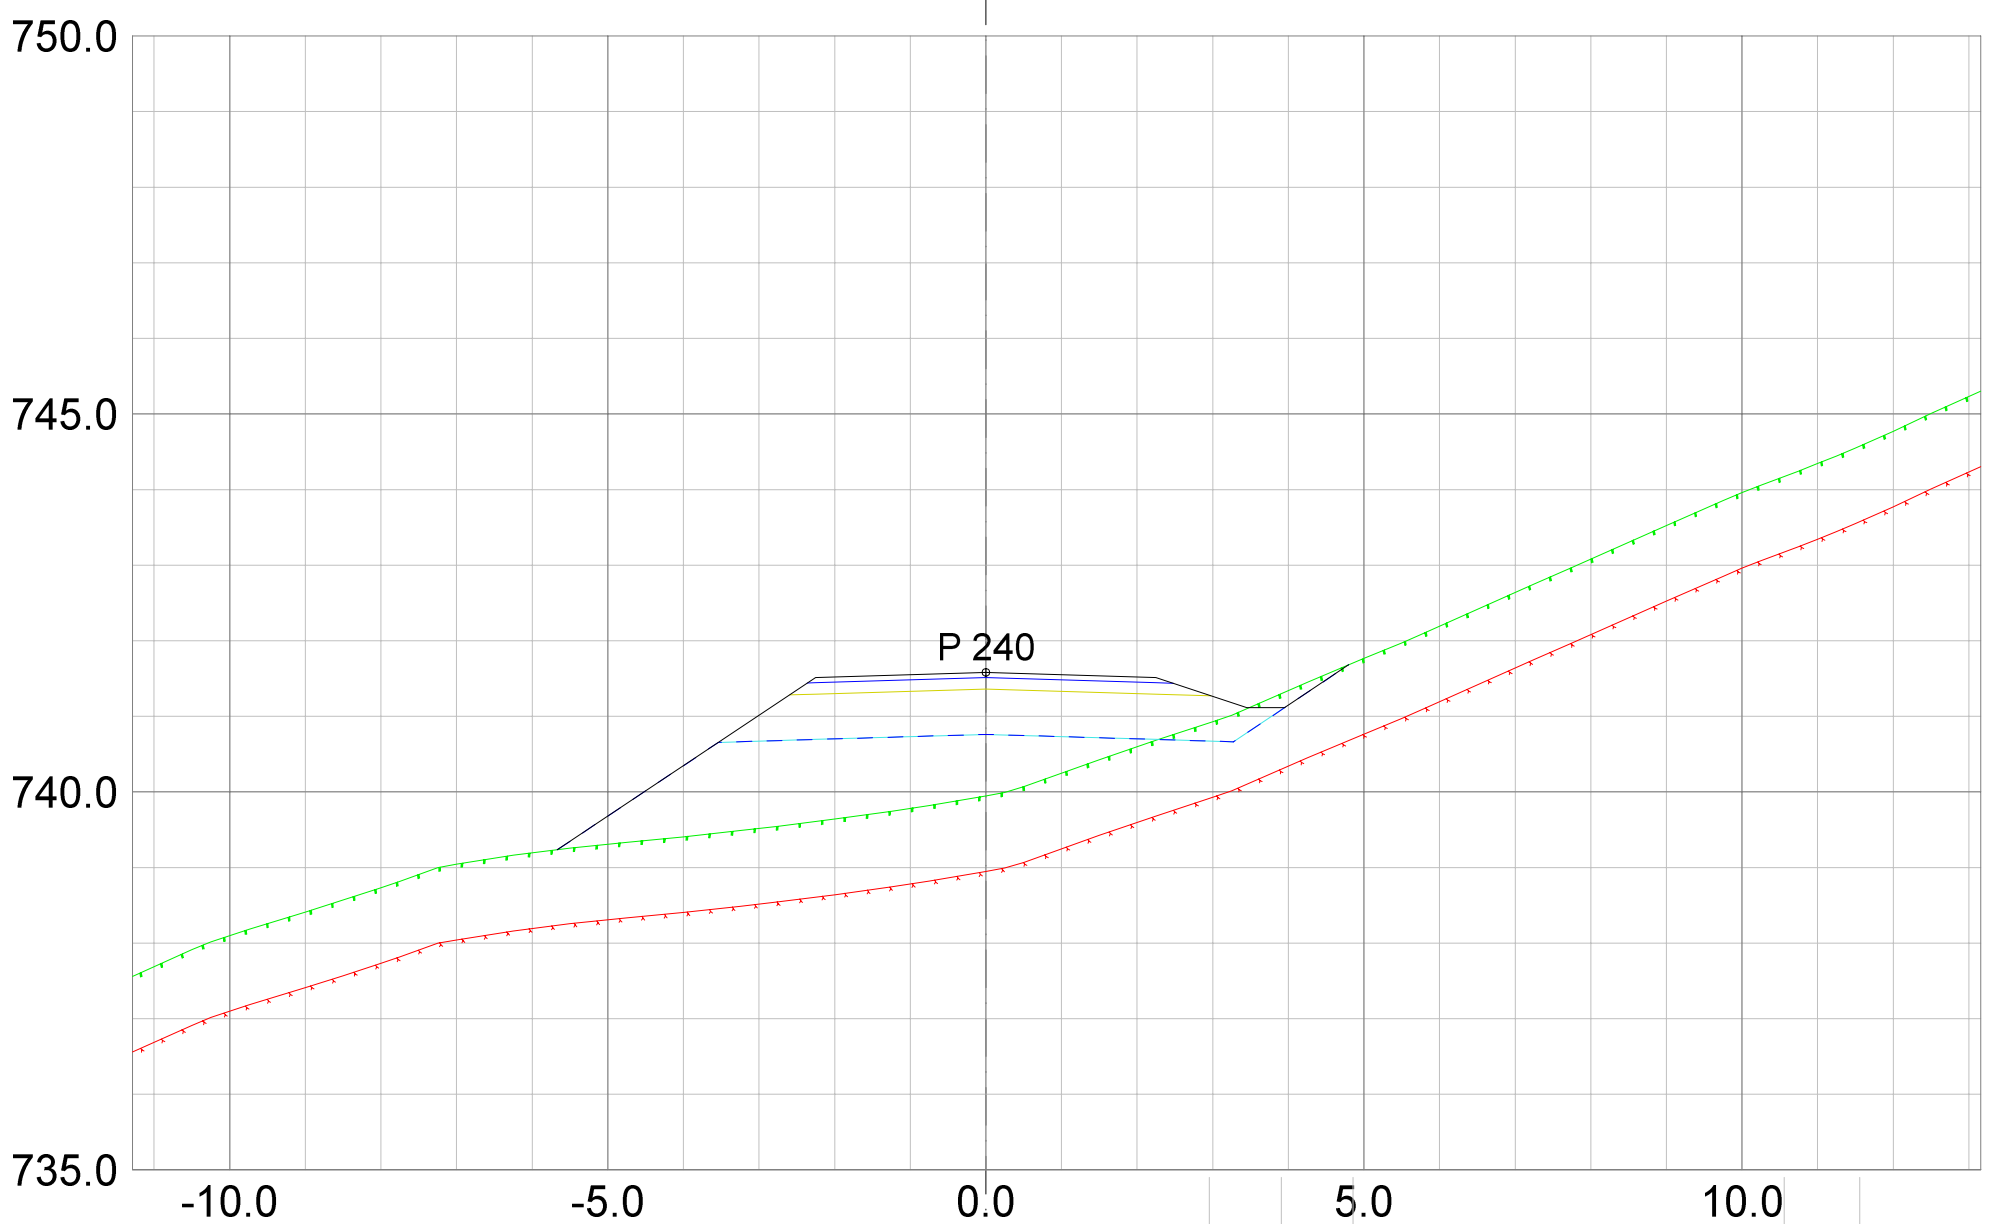



REV. ANT.	REVIDERING GJELDER	SIGN.	DATO
-----------	--------------------	-------	------

 <small>Landskapsarkitektur / arealplanlegging Post/besøksadresse, Sentrum 11, 3630 Radberg Besøksadresse: Nymøens torg 11, 3611 Kongsberg Mob: 45205513 / 94801504 epost: joar@planogressurs.no www.planogressurs.no</small>		<h2>Tverrprofiler- veg F</h2> <p>Detaljreguleringsplan 453 Høgfjell hytteområde</p>		
TEGNET	JAH			
KONTR.		SAK NR.	TEGN.NR.	REV.
MÅL	1:100 (A3)			
DATO	25.06.2021			

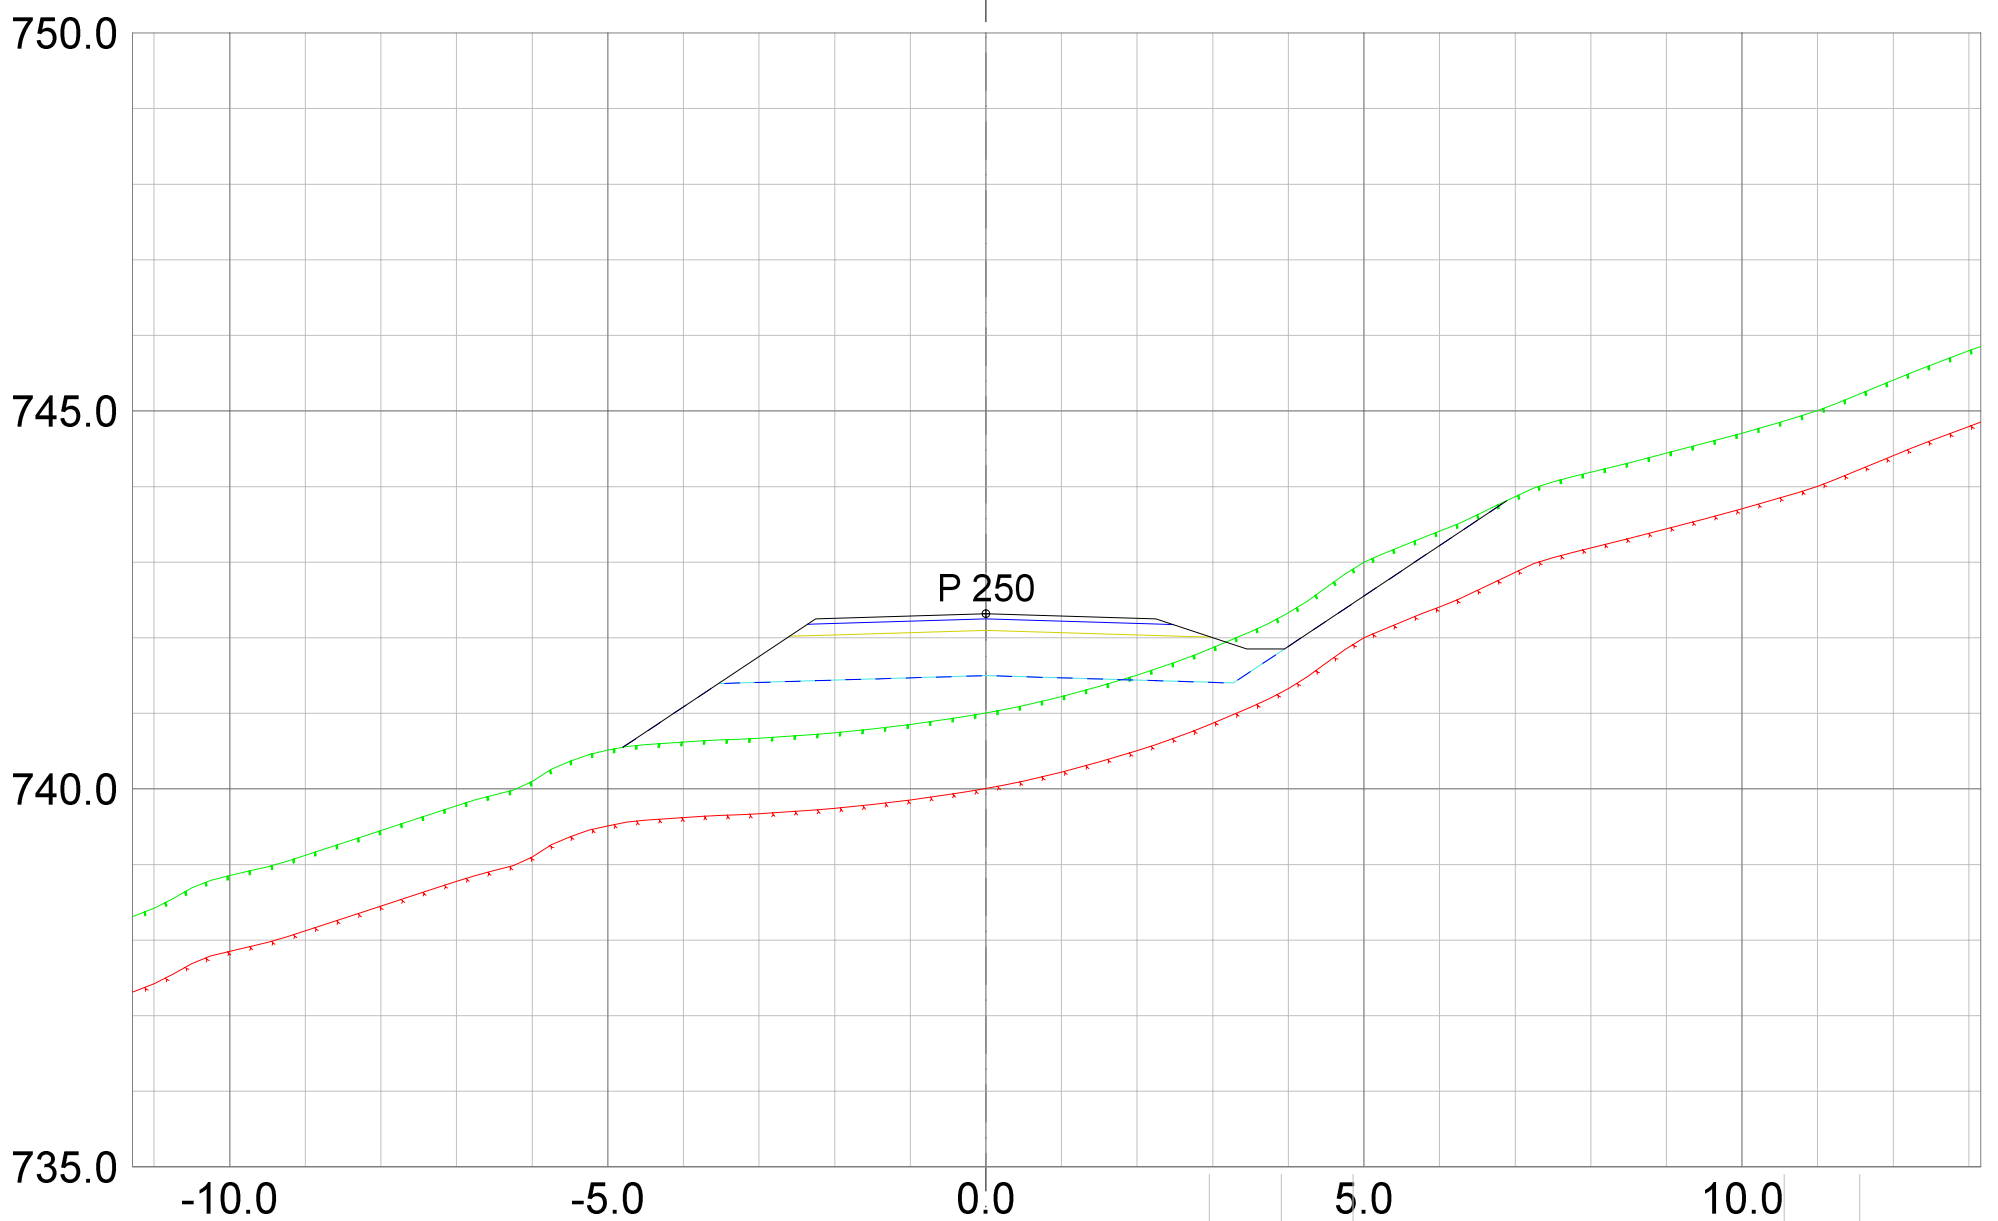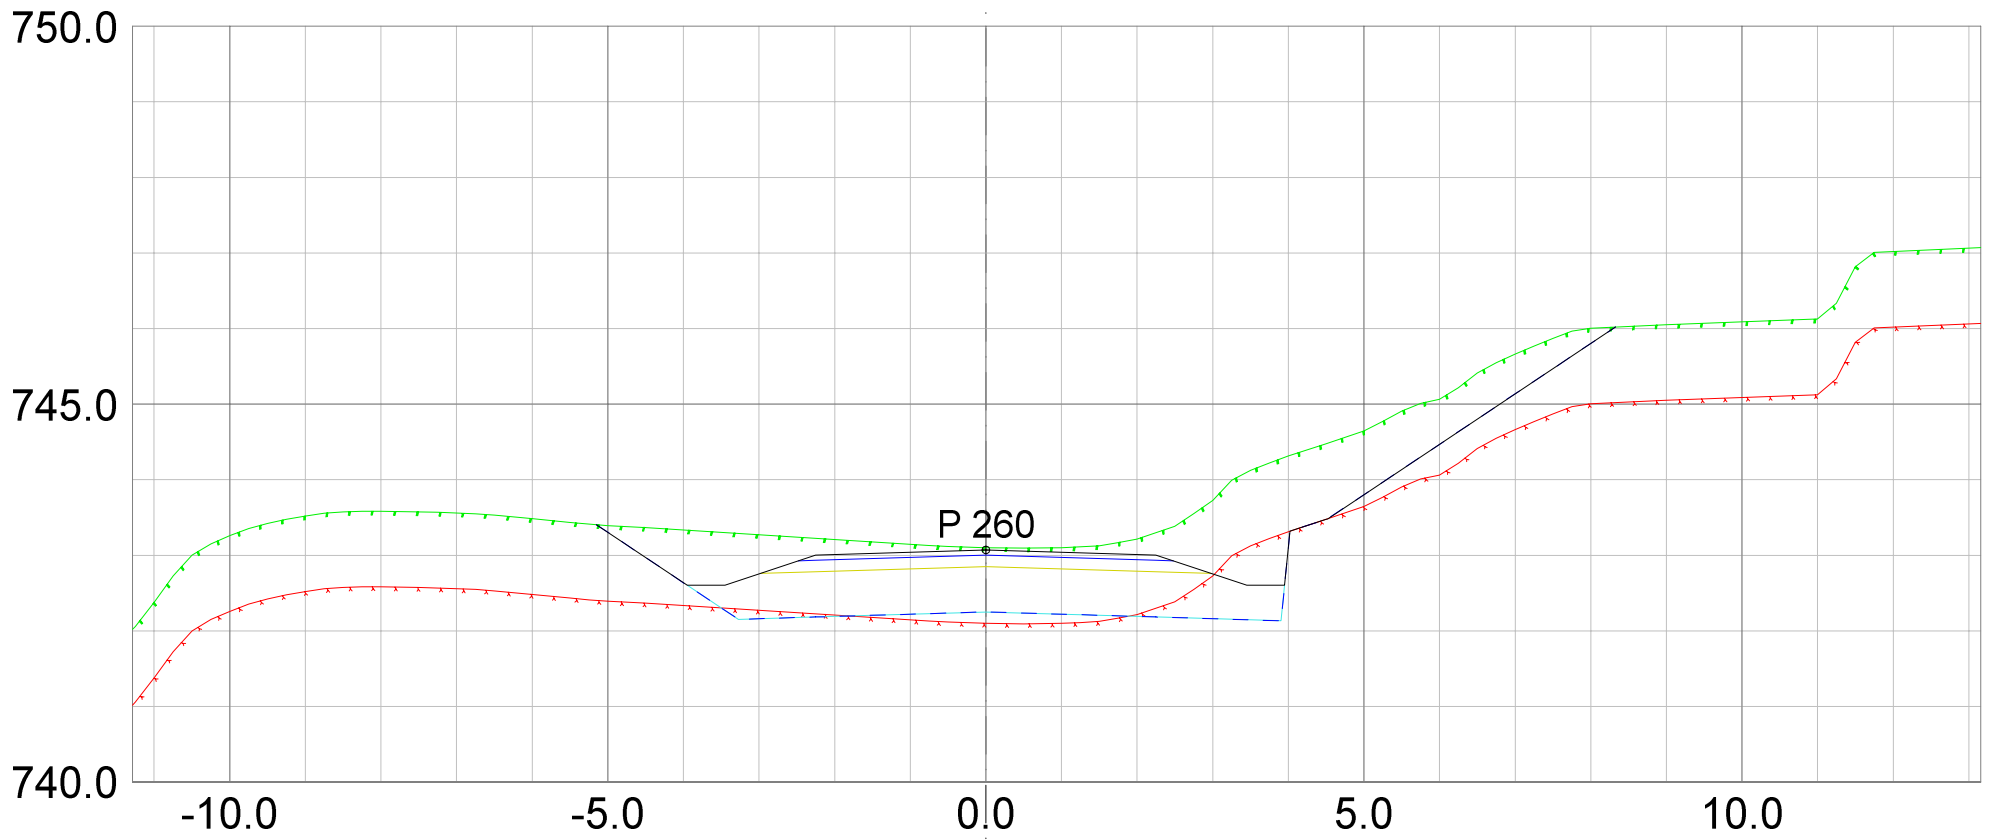

REV. ANT.	REVIDERING GJELDER	SIGN.	DATO
-----------	--------------------	-------	------

 <p>Landskapsarkitektur / arealplanlegging          Post/besøksadresse, Sentrum 11, 3630 Radberg          Besøksadresse: Nymens torg 11, 3611 Kongsberg          Mob: 45205513 / 94801504          epost: joar@planogressurs.no          www.planogressurs.no</p>		<h2>Tverrprofiler- veg F</h2> <p>Detaljreguleringsplan 453 Høgfjell hytteområde</p>		
TEGNET	JAH	SAK NR.	TEGN.NR.	REV.
KONTR.		PR1833	01	A
MÅL	1:100 (A3)			
DATO	25.06.2021			

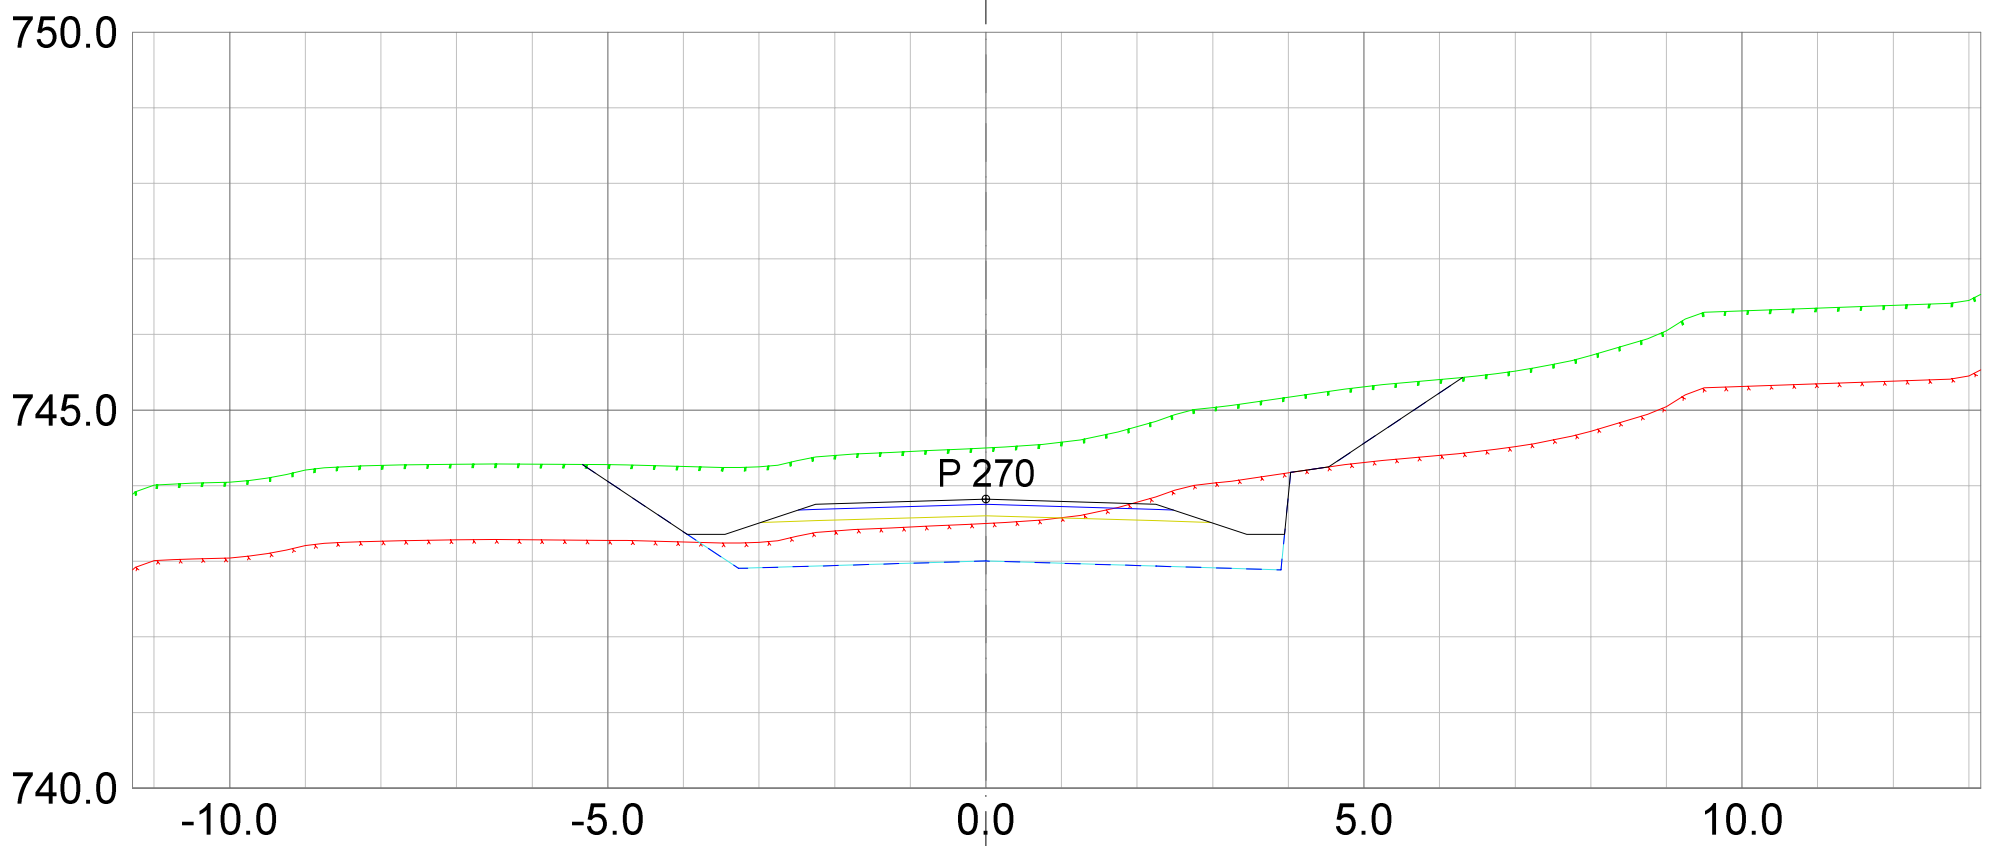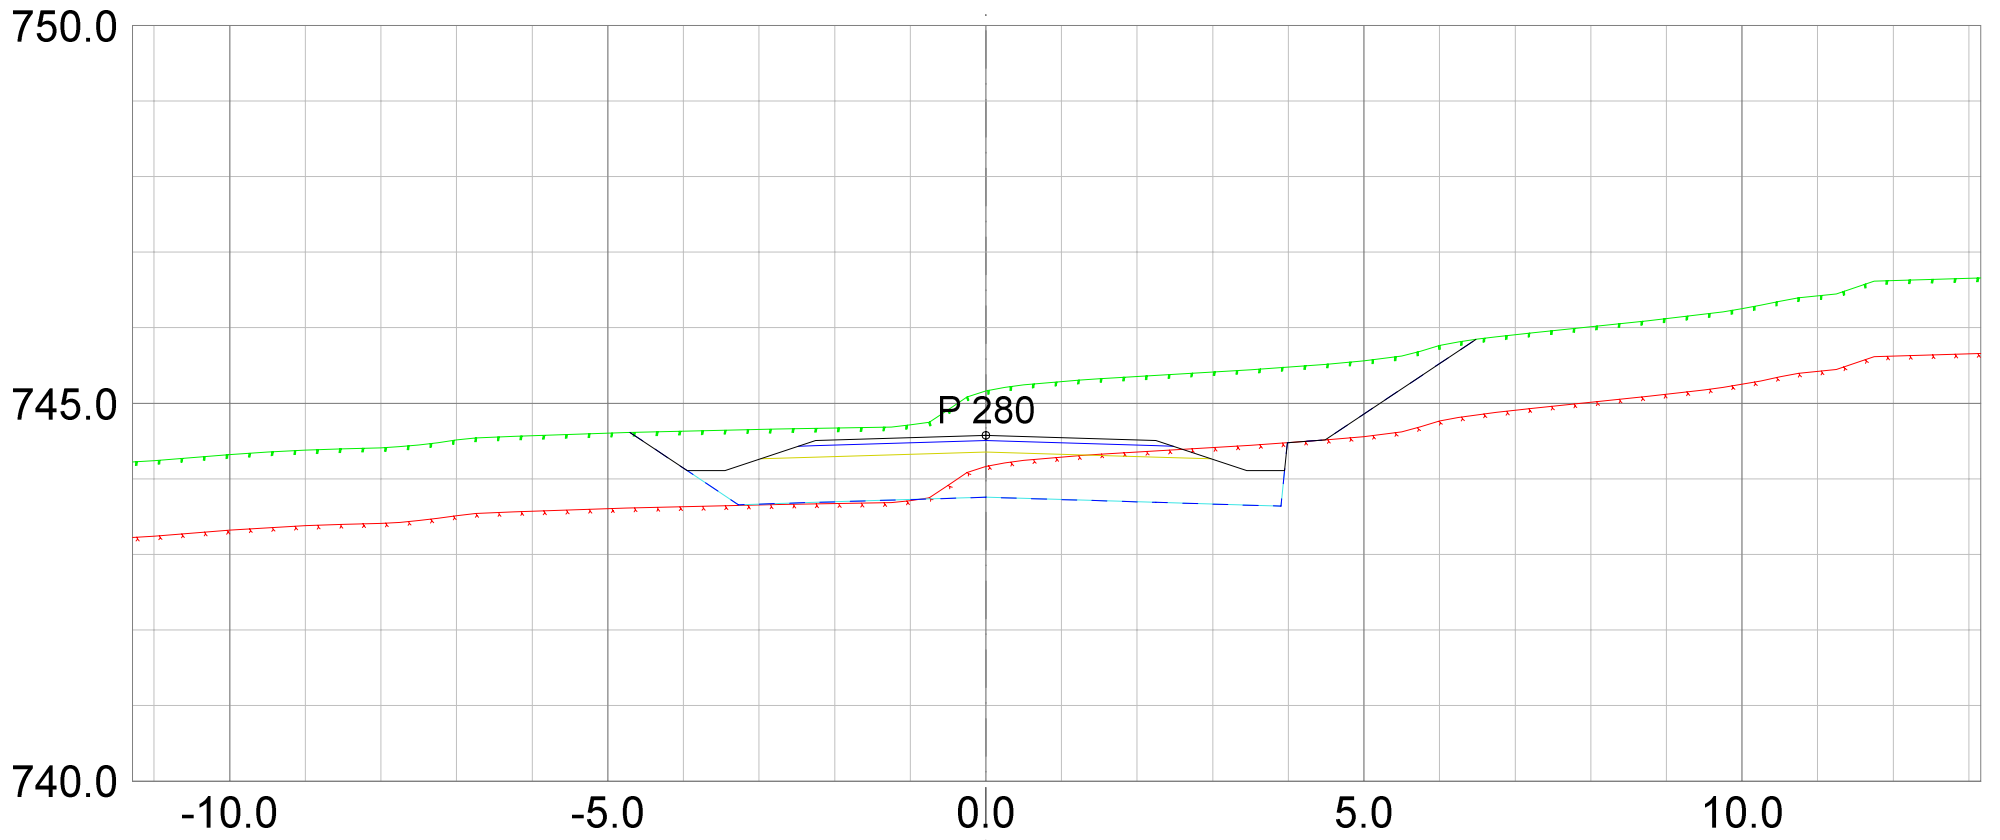

REV.	ANT.	REVIDERING GJELDER	SIGN.	DATO
------	------	--------------------	-------	------



**Plan & ressurs**  
 Landskapsarkitektur / arealplanlegging  
 Post/besøksadresse, Sentrum 11, 3630 Radberg  
 Besøksadresse, Nymøens torg 11, 3611 Kongsberg  
 Mob: 45205513 / 94801504  
 epost: joar@planogressurs.no  
 www.planogressurs.no

TEGNET	JAH
KONTR.	
MÅL	1:100 (A3)
DATO	25.06.2021

## Tverrprofiler- veg F

Detaljreguleringsplan 453 Høgfjell hytteområde

SAK NR.	TEGN.NR.	REV.
PR1833	01	A

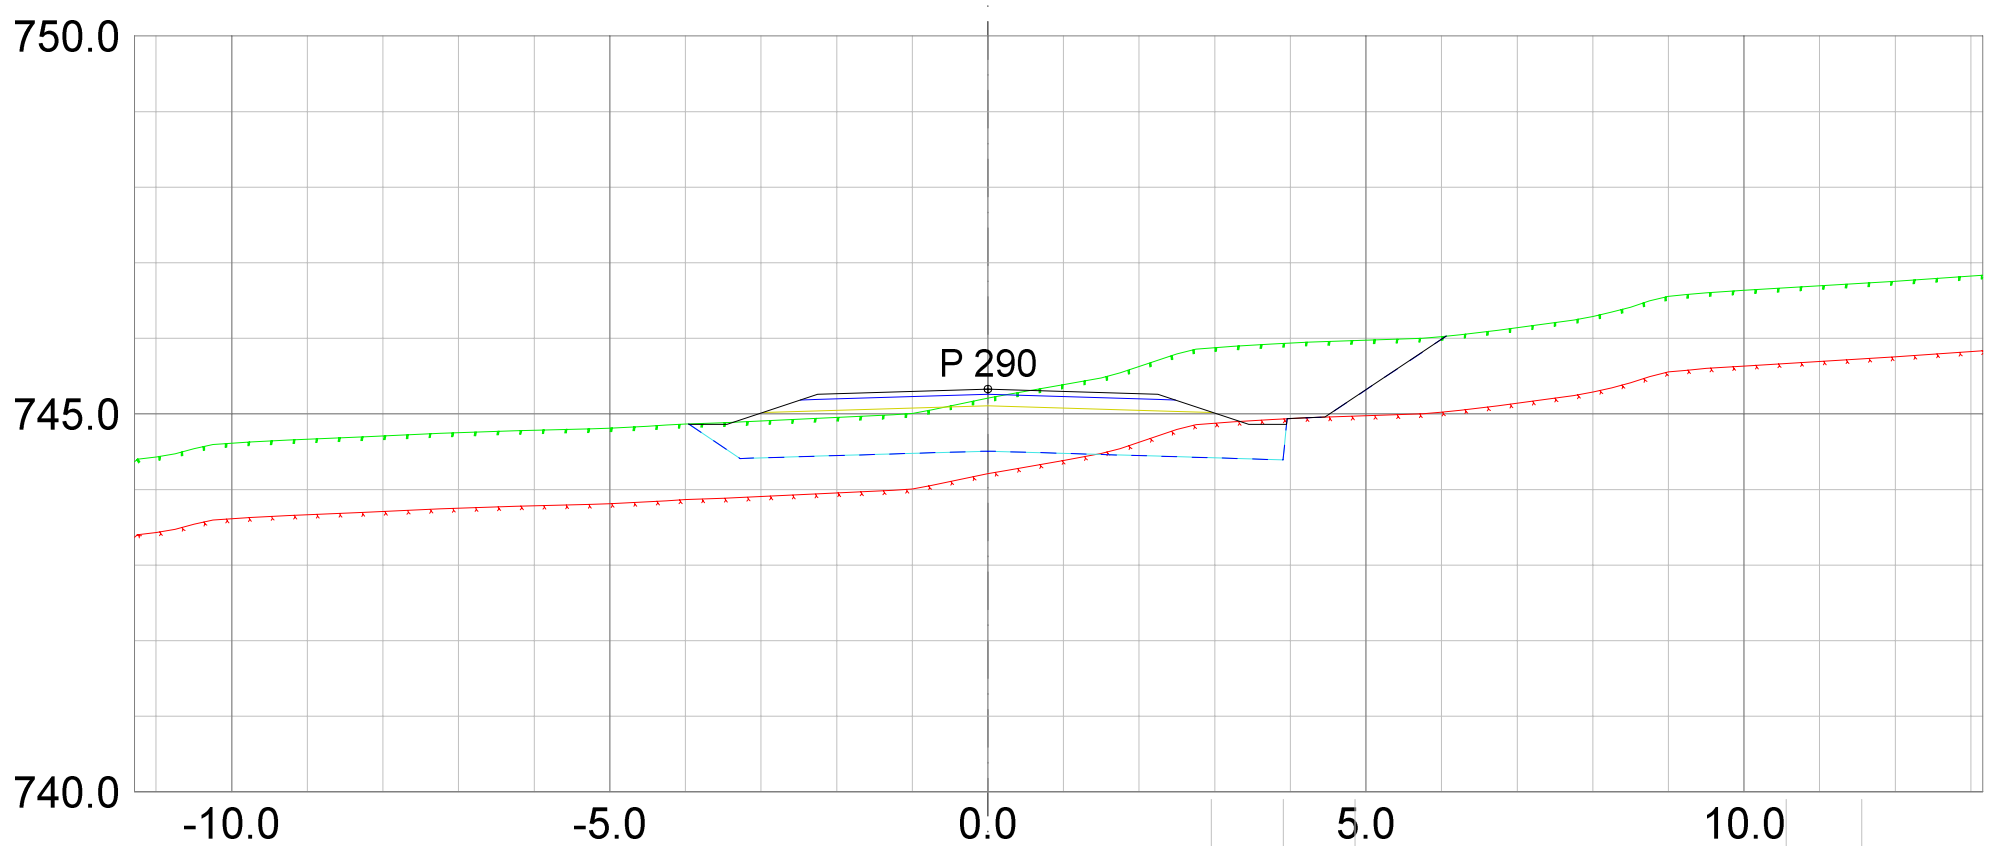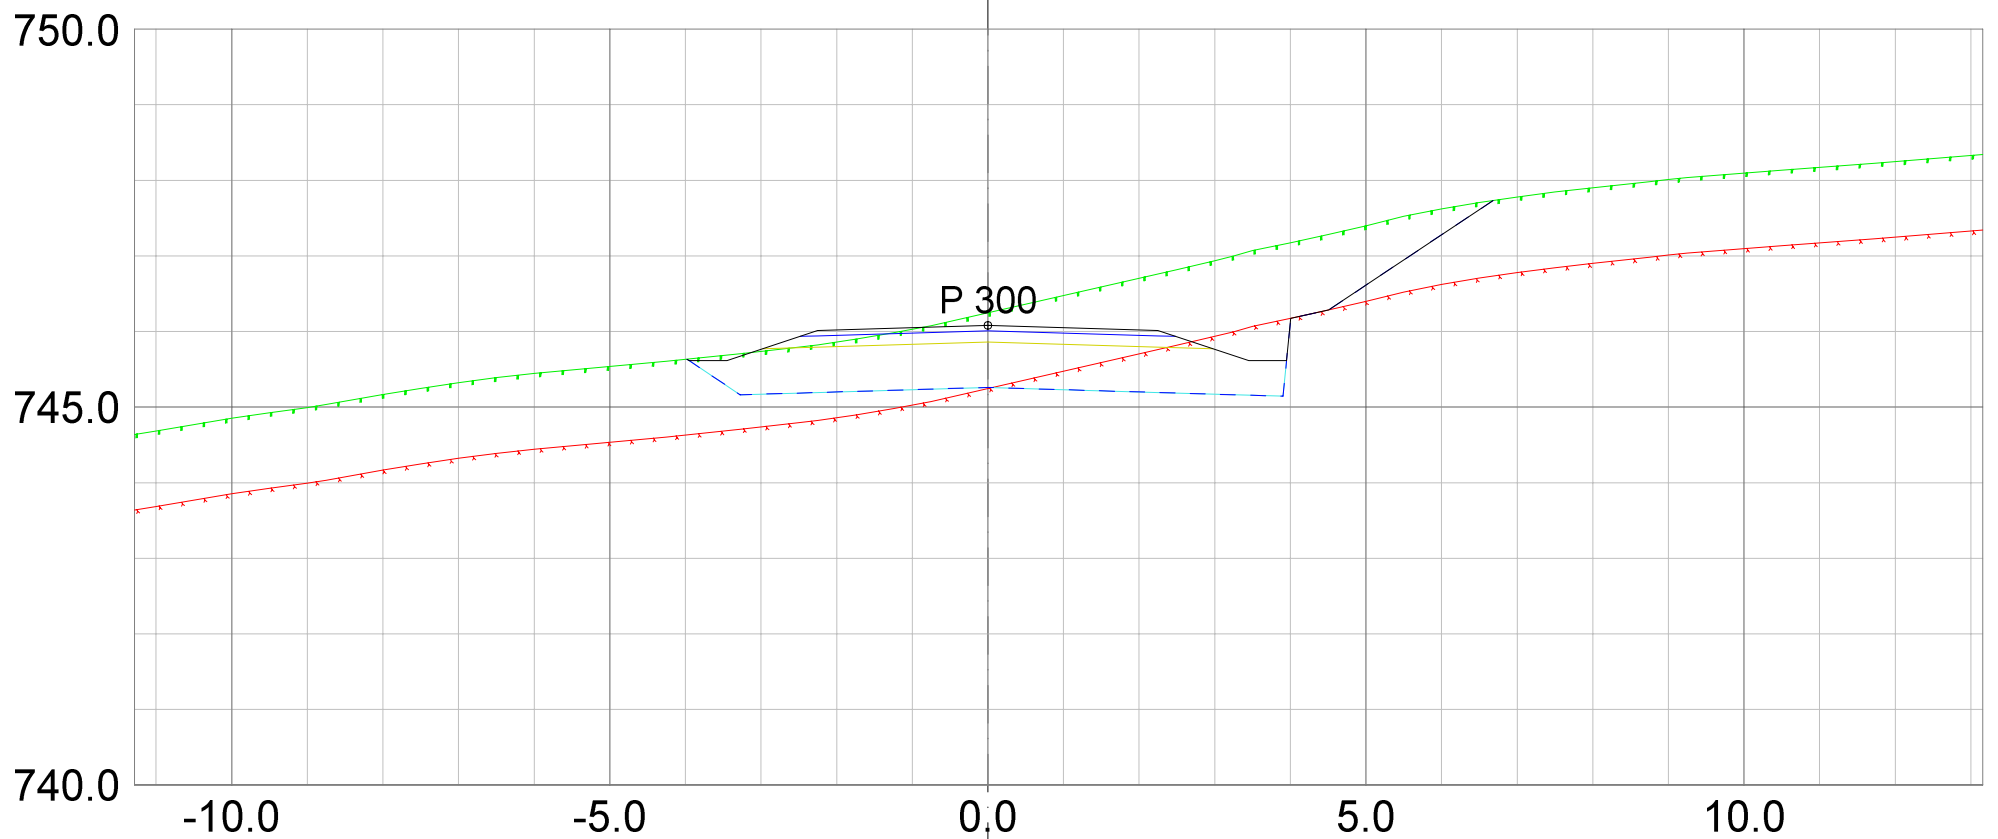

REV. ANT.	REVIDERING GJELDER	SIGN.	DATO
-----------	--------------------	-------	------



**Plan &ressurs**  
 Landskapsarkitektur / arealplanlegging  
 Post/besøksadresse, Sentrum 11, 3630 Radberg  
 Besøksadresse: Nymøens torg 11, 3611 Kongsberg  
 Mob: 45205513 / 94801504  
 epost: joar@planogressurs.no  
 www.planogressurs.no

TEGNET	JAH
KONTR.	
MÅL	1:100 (A3)
DATO	25.06.2021

## Tverrprofiler- veg F

Detaljreguleringsplan 453 Høgfjell hytteområde

SAK NR.	TEGN.NR.	REV.
PR1833	01	A

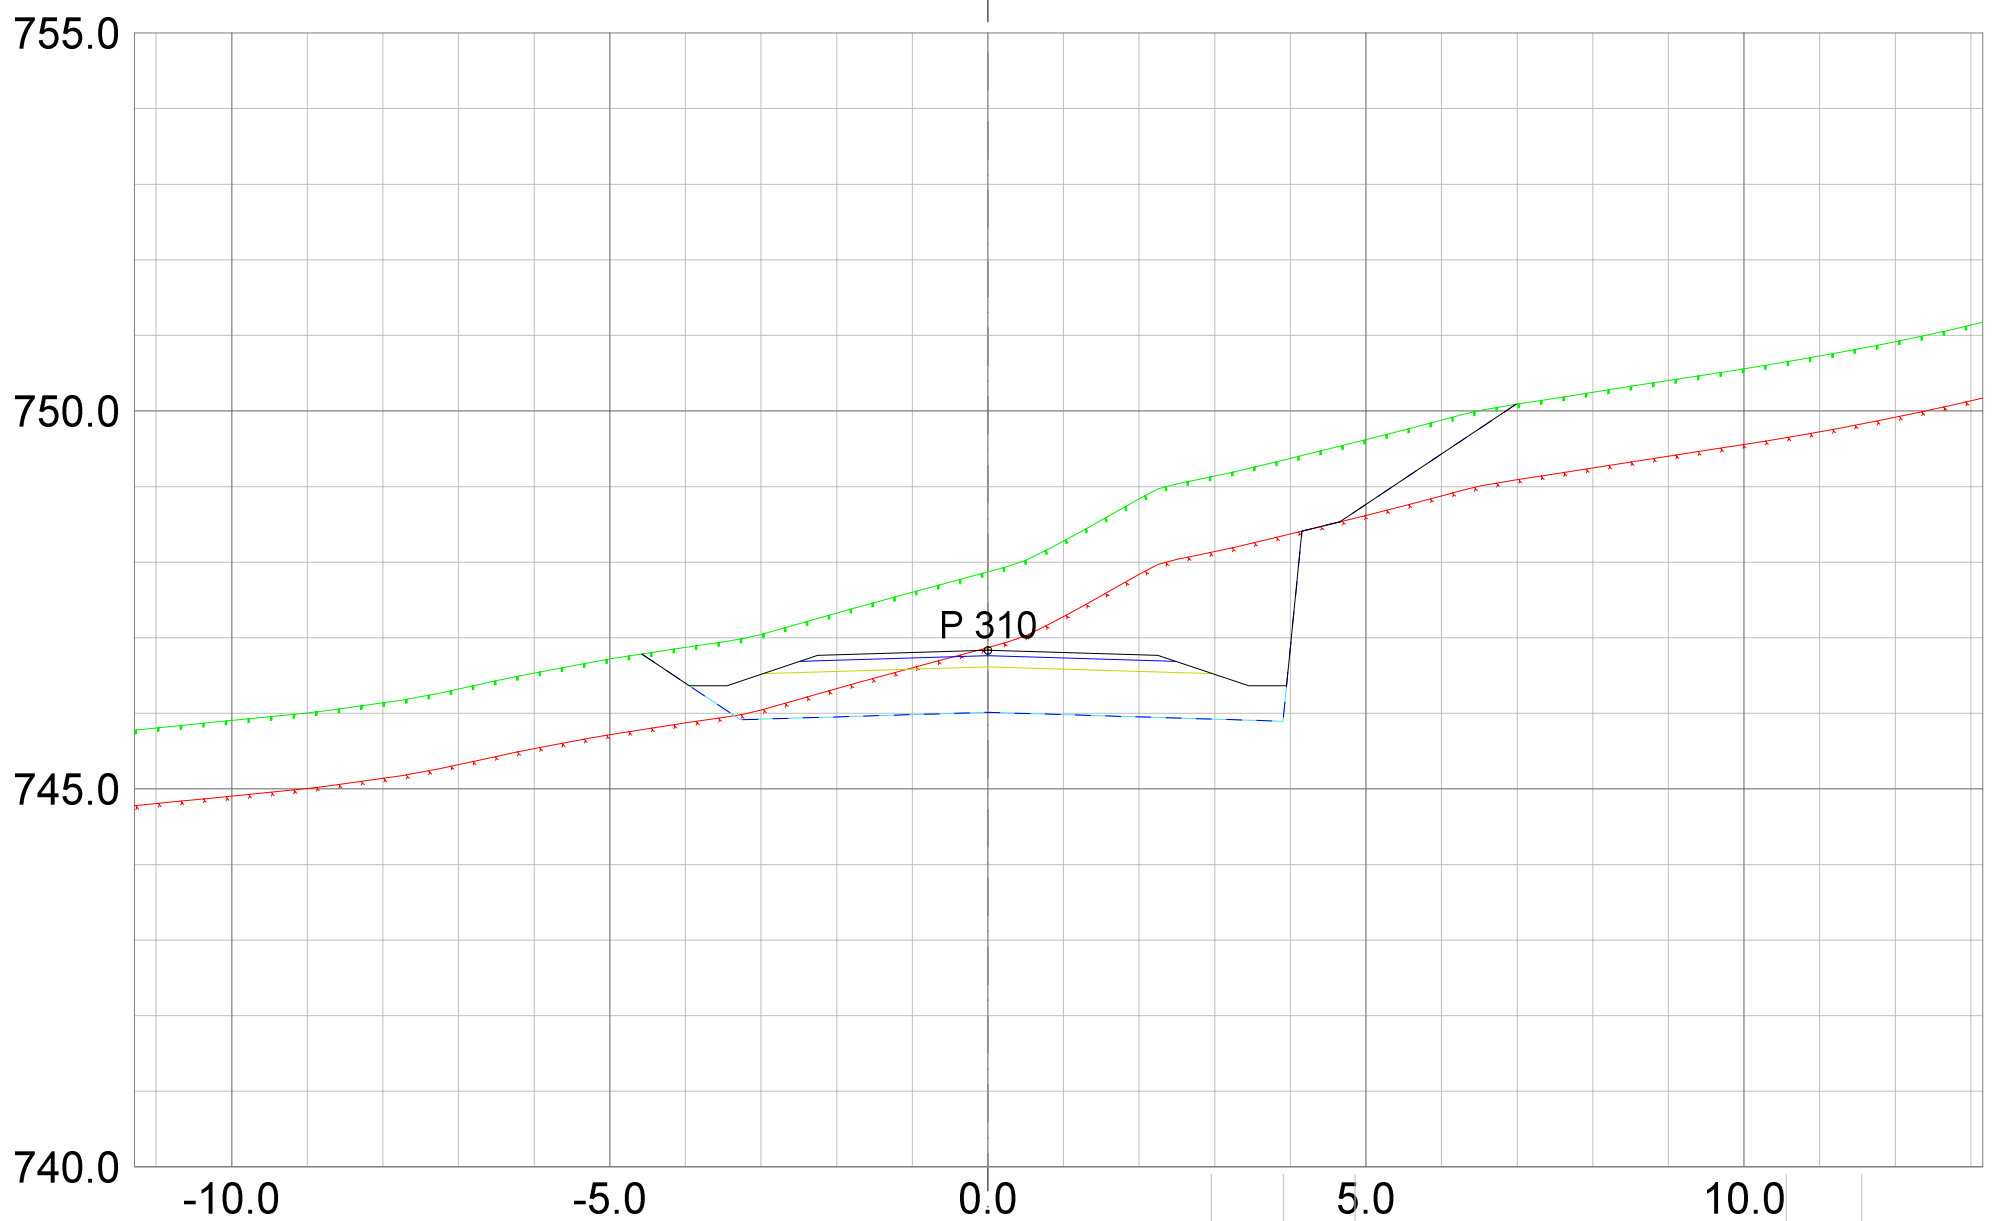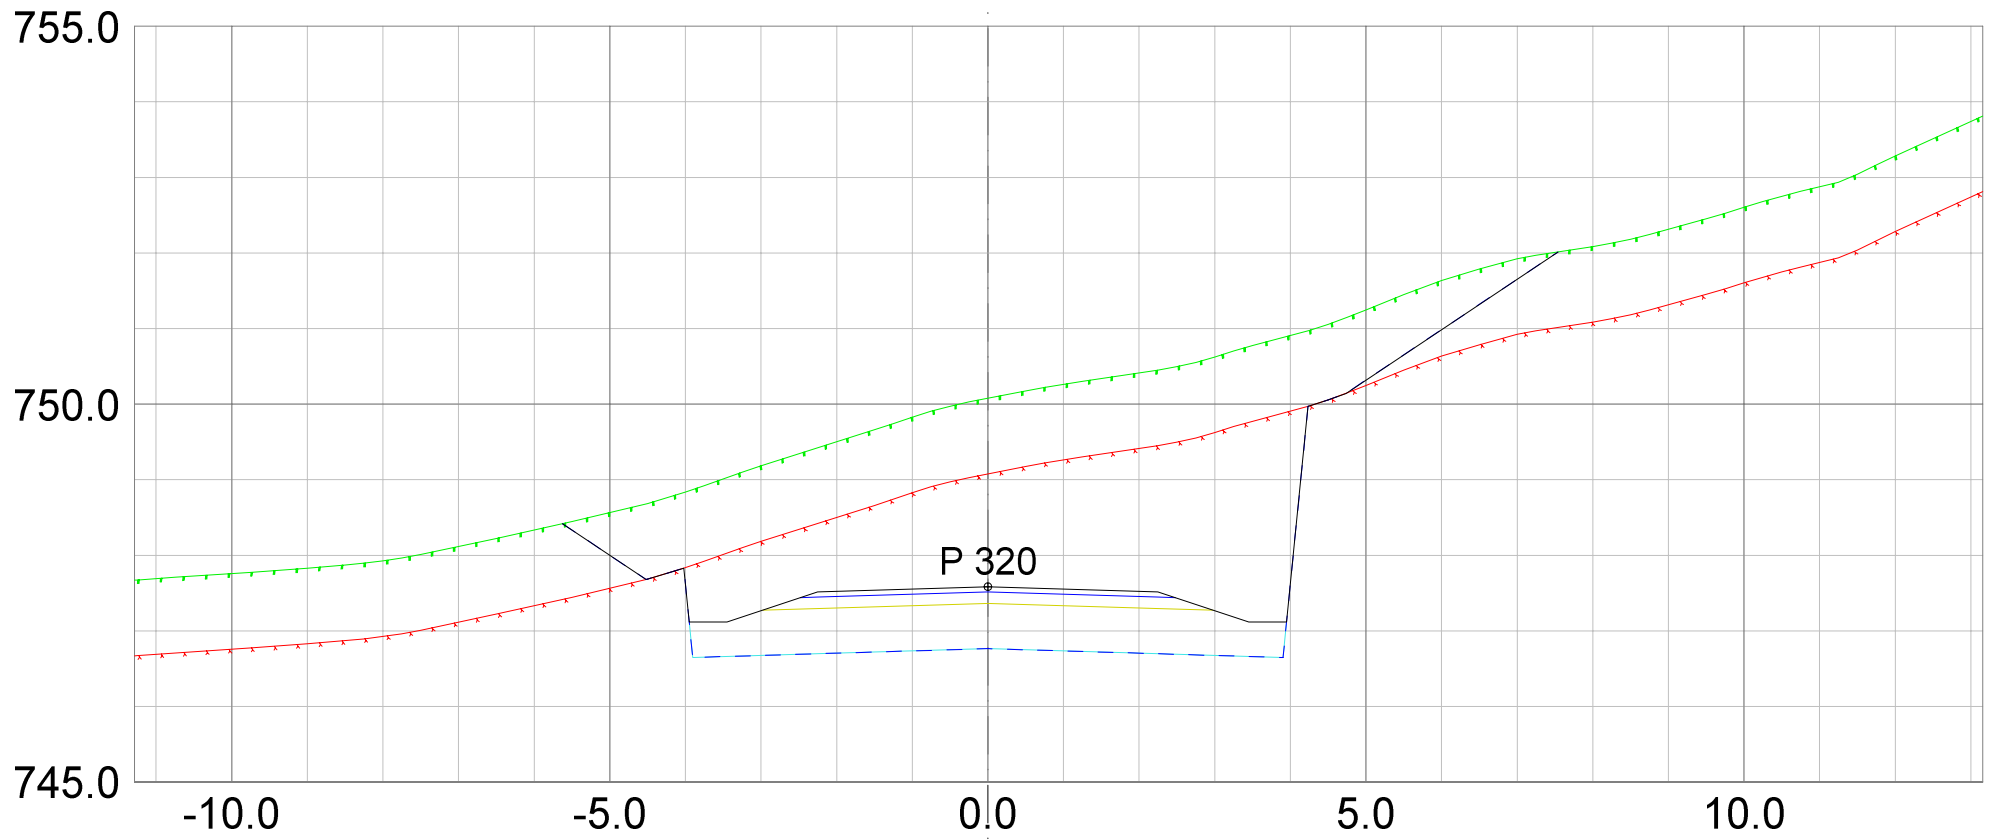

REV. ANT.	REVIDERING GJELDER	SIGN.	DATO
-----------	--------------------	-------	------

**Plan & ressurs**  
 Landskapsarkitektur / arealplanlegging  
 Post/besøksadresse, Sentrum 11, 3630 Radberg  
 Besøksadresse: Nymøens torg 11, 3611 Kongsberg  
 Mob: 45205513 / 94801504  
 epost: joar@planogressurs.no  
 www.planogressurs.no


TEGNET	JAH
KONTR.	
MÅL	1:100 (A3)
DATO	25.06.2021

## Tverrprofiler- veg F

Detaljreguleringsplan 453 Høgfjell hytteområde

SAK NR.	TEGN.NR.	REV.
PR1833	01	A



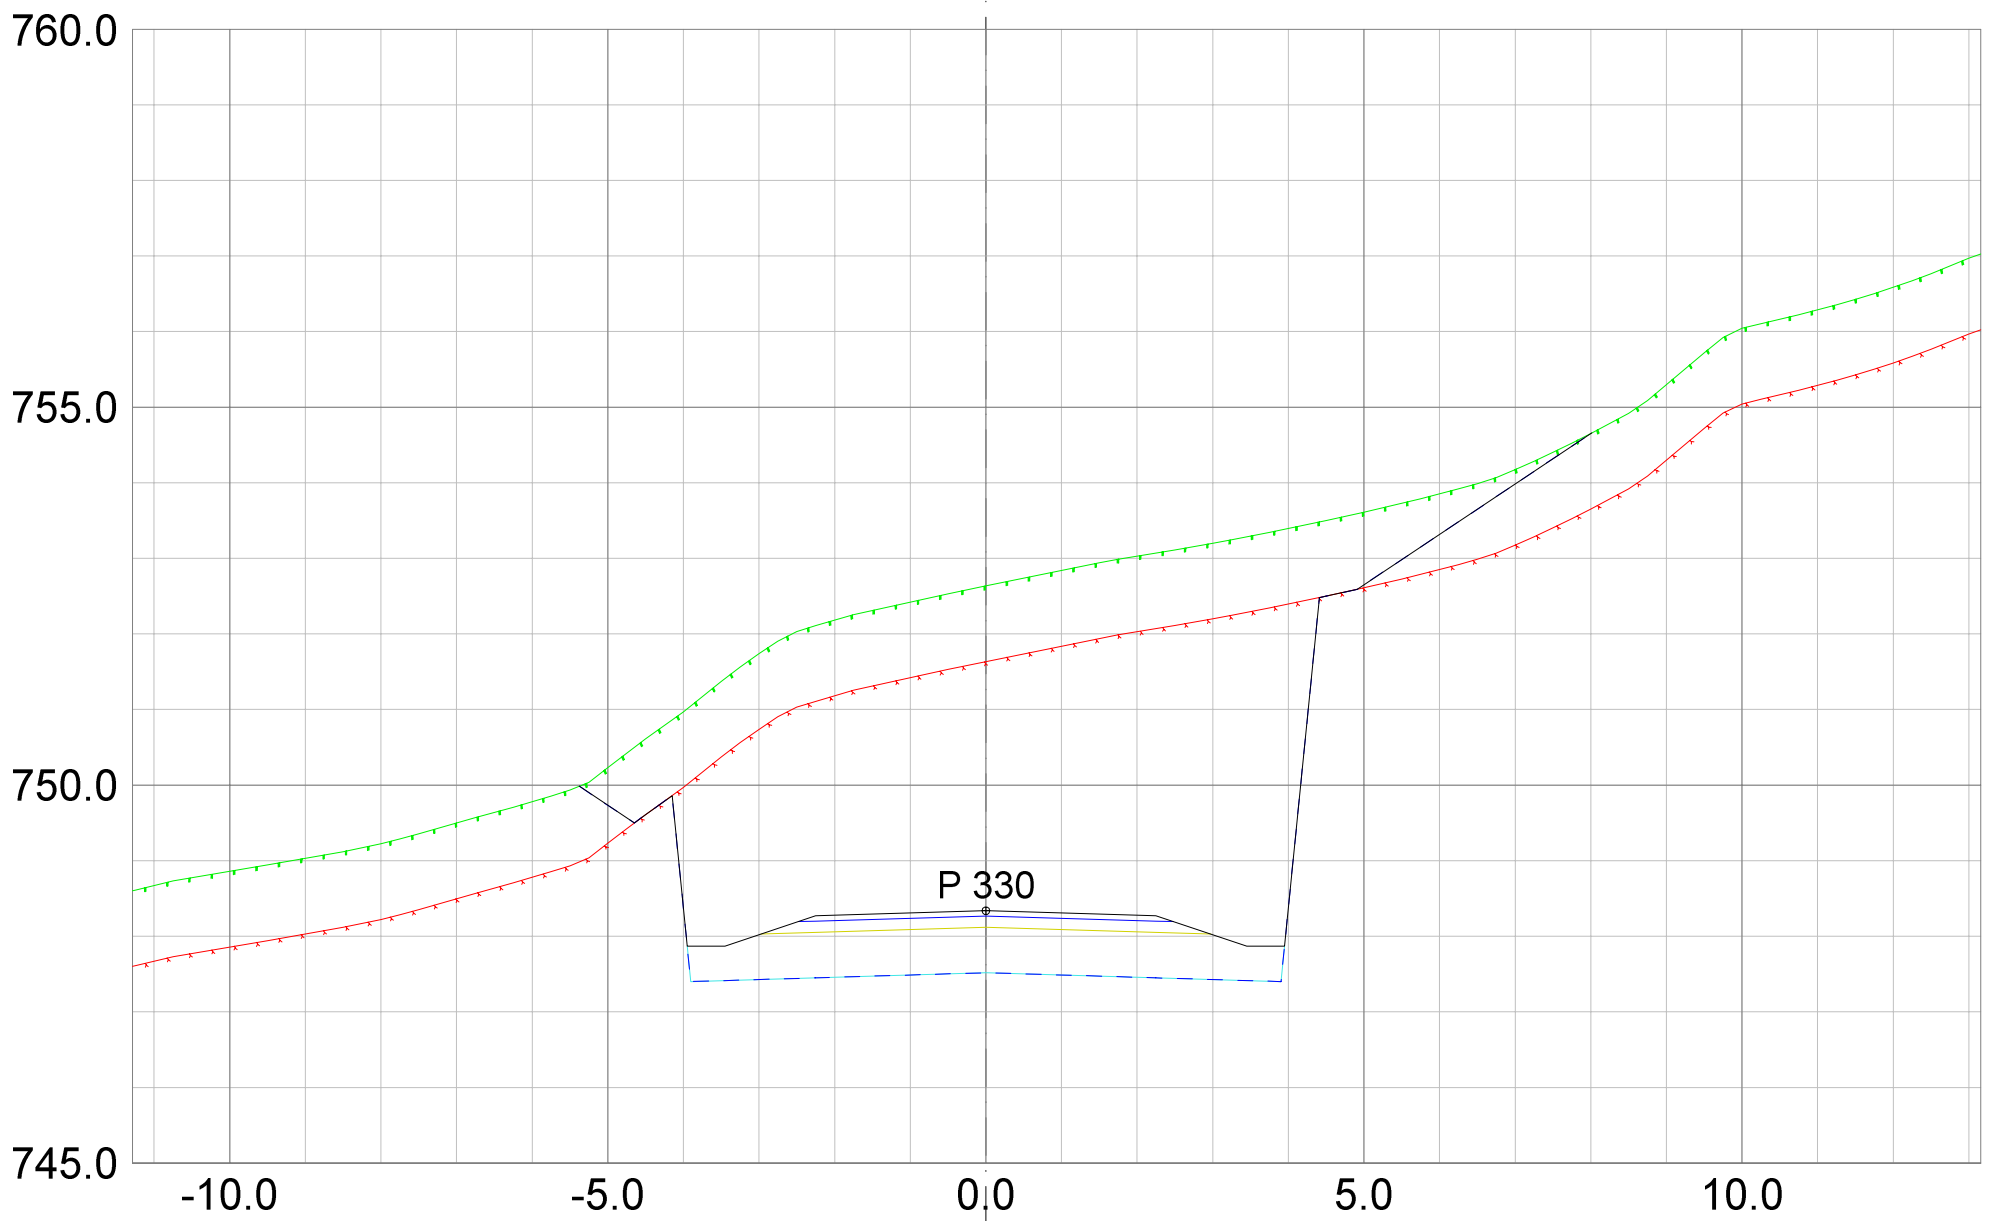

REV.	ANT.	REVIDERING GJELDER	SIGN.	DATO
------	------	--------------------	-------	------


**Plan & ressurs**  
 Landskapsarkitektur / arealplanlegging  
 Post/besøksadresse, Sentrum 11, 3630 Radberg  
 Besøksadresse, Nymøens torg 11, 3611 Kongsberg  
 Mob: 45205513 / 94801504  
 epost: joar@planogressurs.no  
 www.planogressurs.no

TEGNET	JAH
KONTR.	
MÅL	1:100 (A3)
DATO	25.06.2021

## Tverrprofiler- veg F

Detaljreguleringsplan 453 Høgfjell hytteområde

SAK NR.	TEGN.NR.	REV.
PR1833	01	A

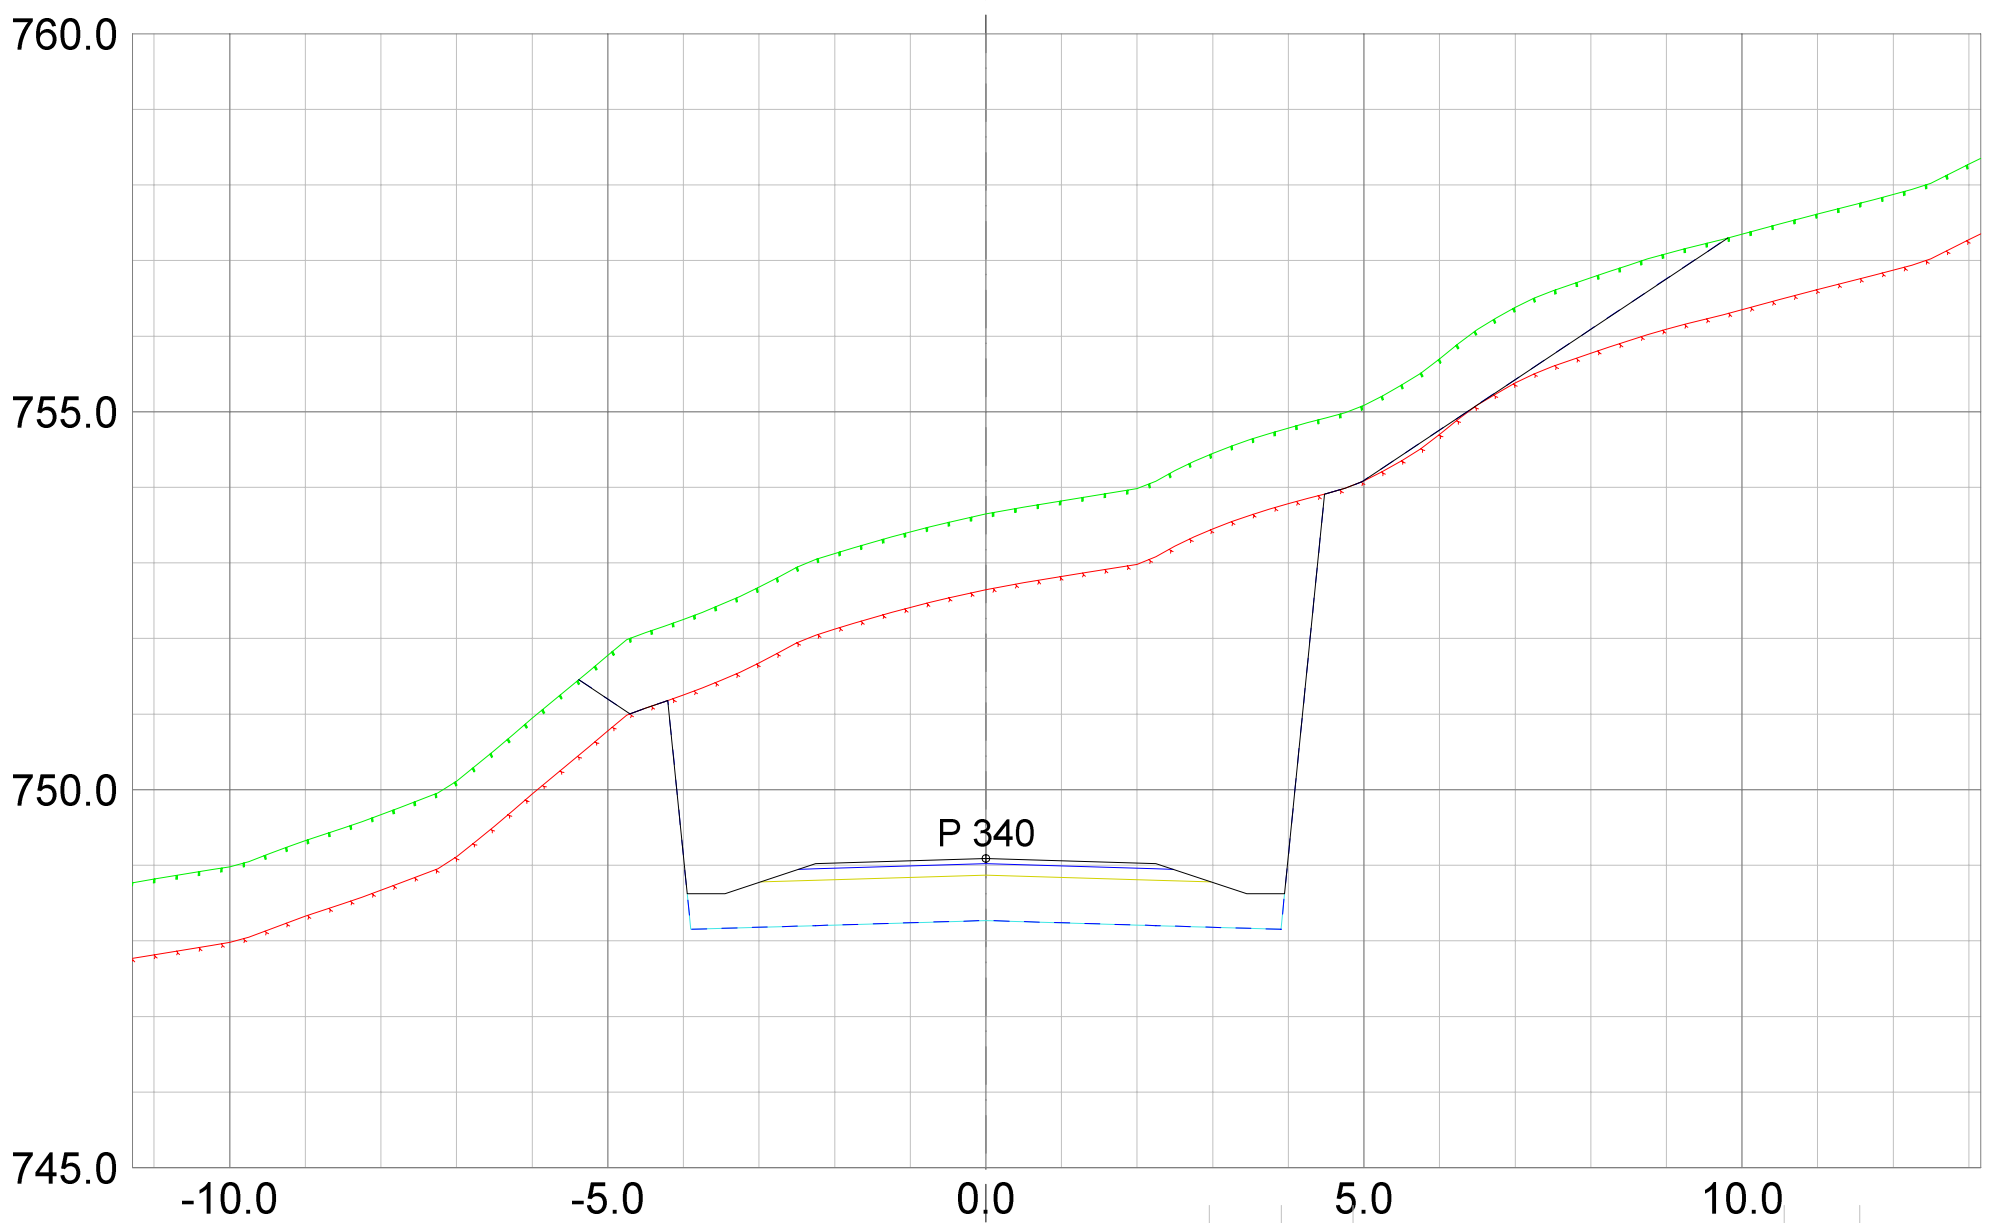


REV.	ANT.	REVIDERING GJELDER	SIGN.	DATO

**Plan & ressurs**  
 Landskapsarkitektur / arealplanlegging  
 Post/besøksadresse, Sentrum 11, 3630 Radberg  
 Besøksadresse: Nymøns torg 11, 3611 Kongsberg  
 Mob: 45205513 / 94801504  
 epost: joar@planogressurs.no  
 www.planogressurs.no


TEGNET	JAH
KONTR.	
MÅL	1:100 (A3)
DATO	25.06.2021

<b>Tverrprofiler- veg F</b>		
Detaljreguleringsplan 453 Høgfjell hytteområde		
SAK NR.	TEGN.NR.	REV.
PR1833	01	A

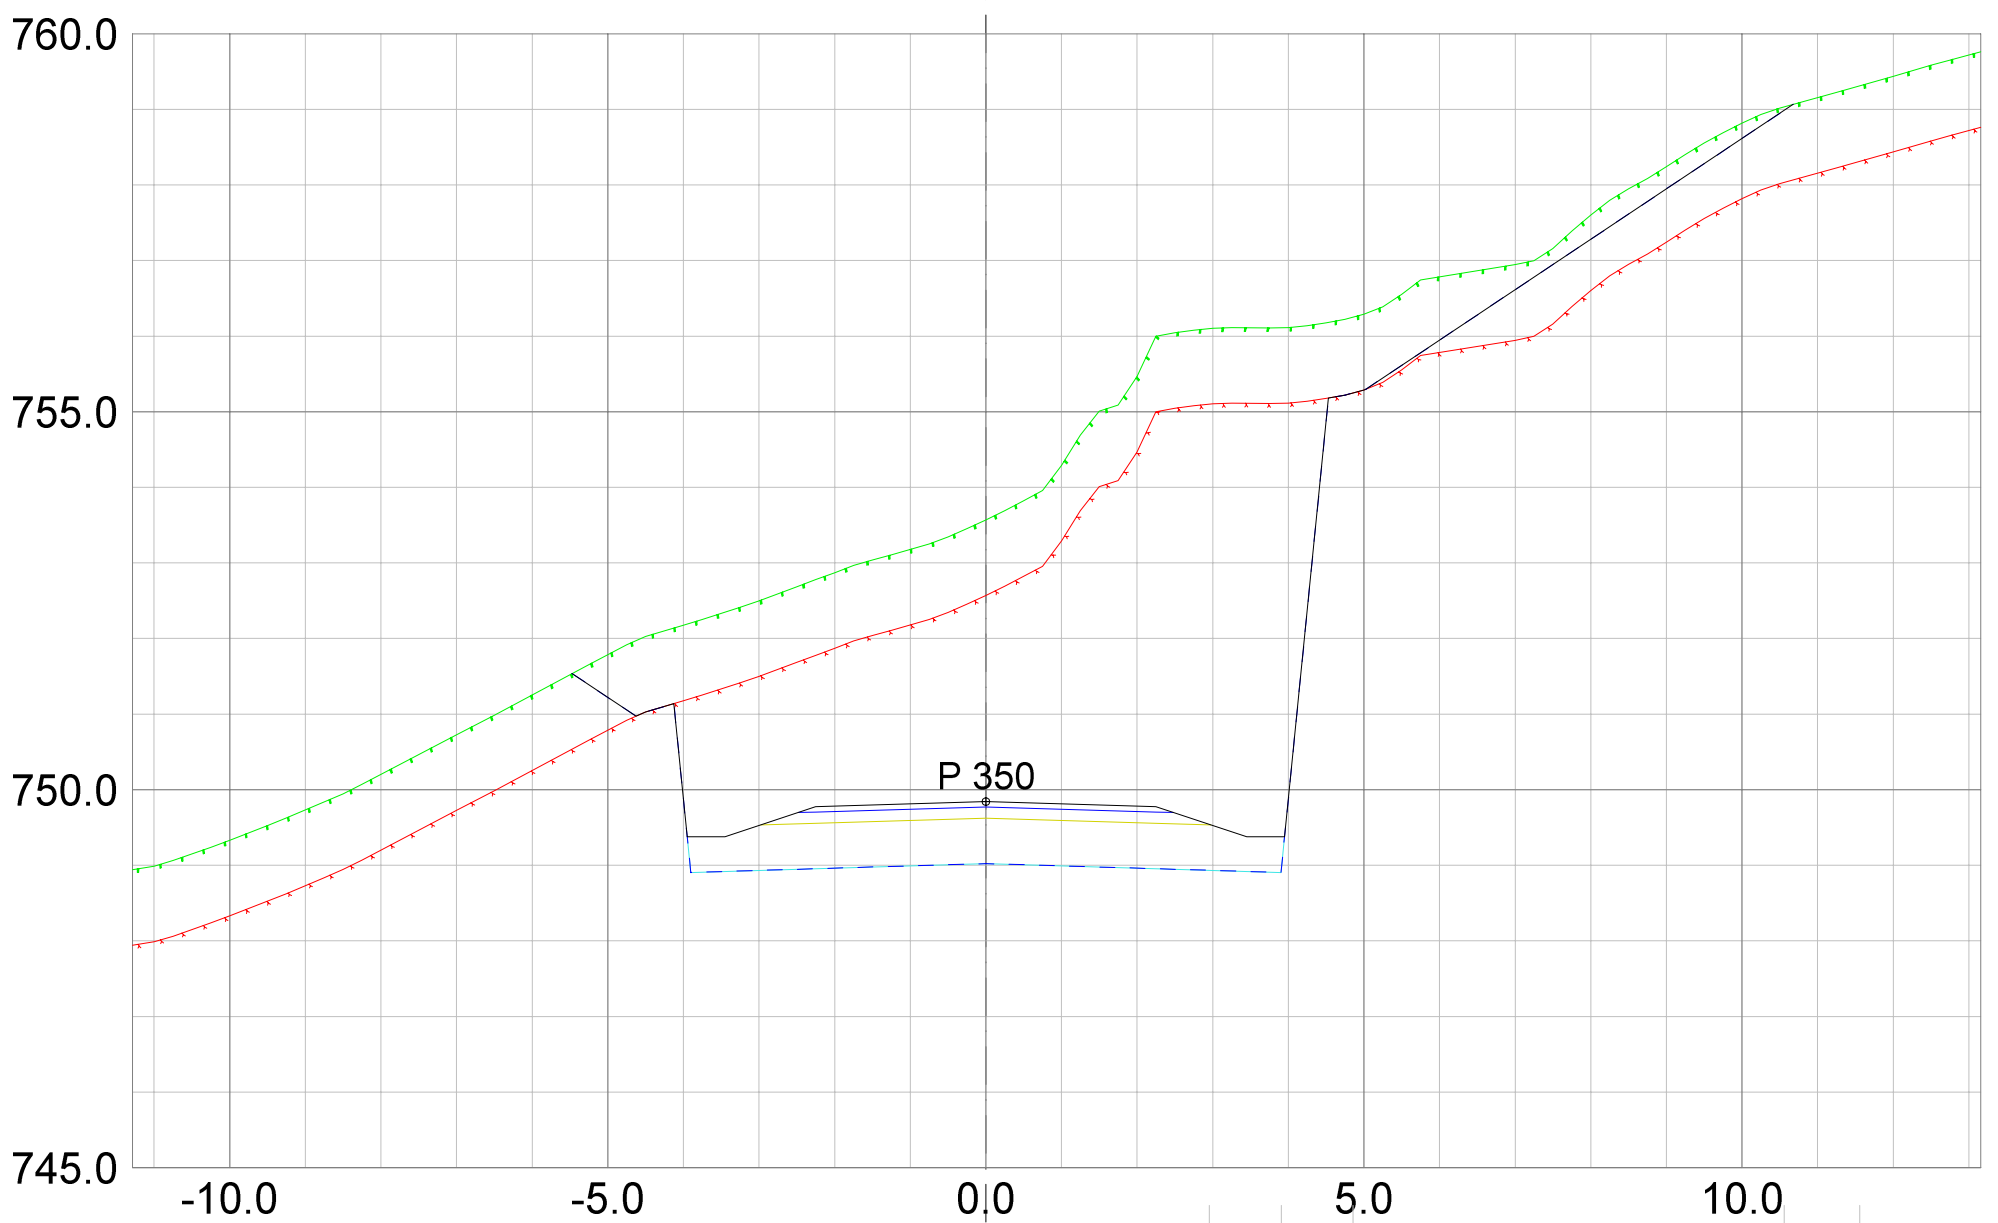


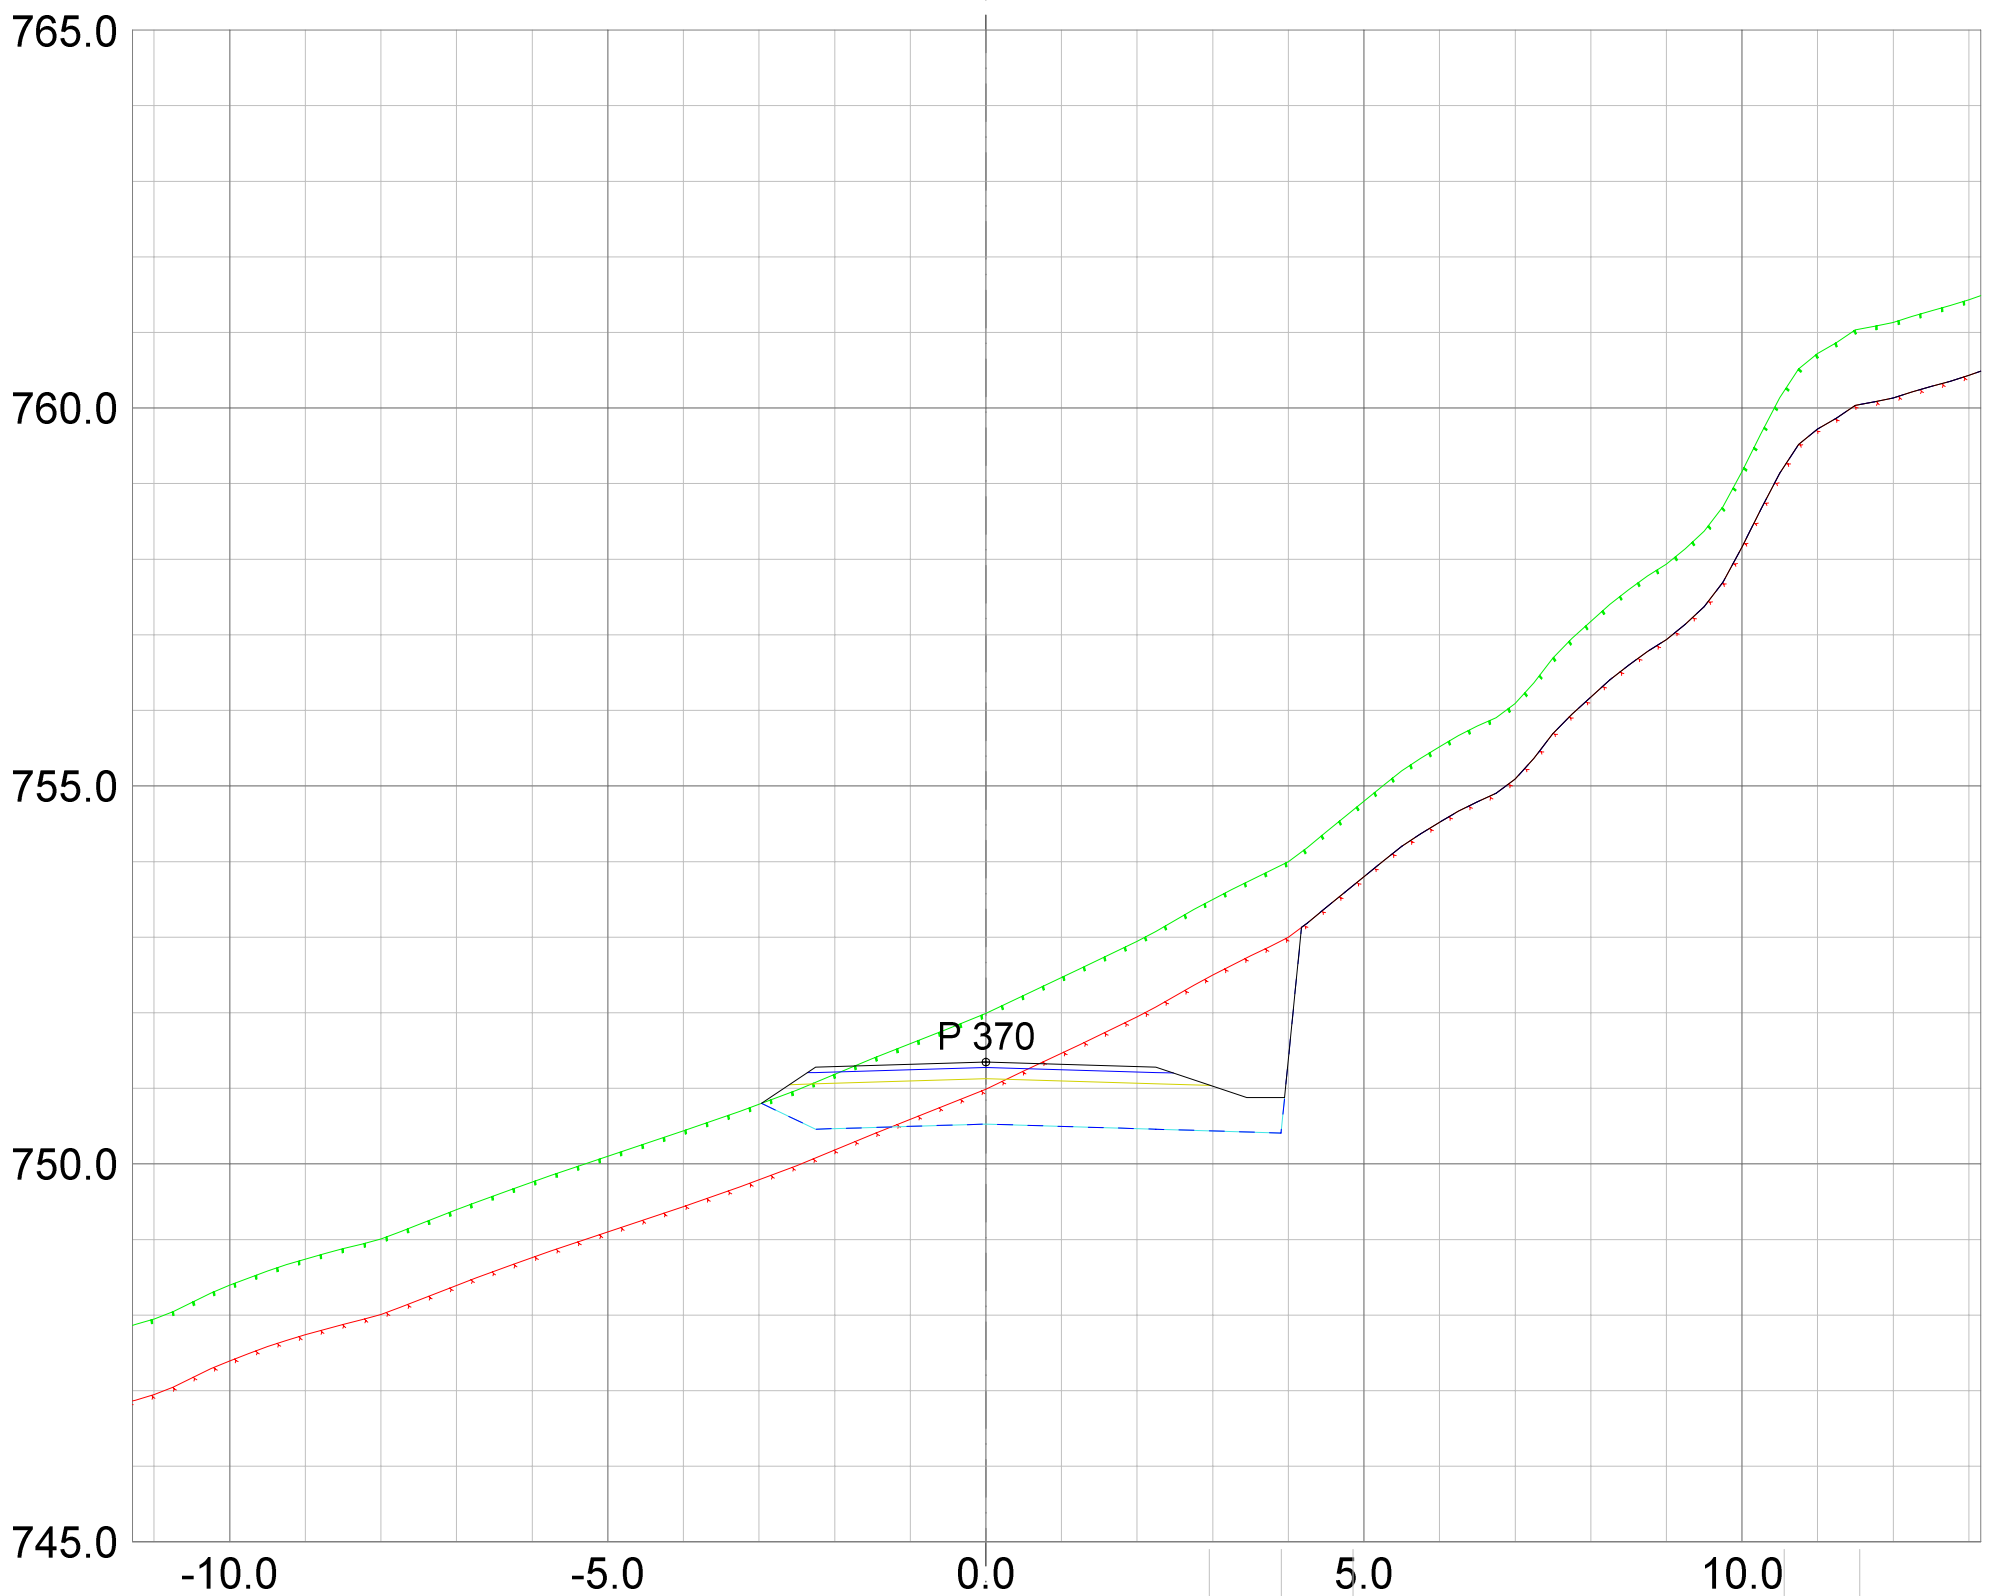
REV.	ANT.	REVIDERING GJELDER	SIGN.	DATO
------	------	--------------------	-------	------

 <p>Landskapsarkitektur / arealplanlegging          Post/besøksadresse, Sentrum 11, 3630 Radberg          Besøksadresse, Nymøens torg 11, 3611 Kongsberg          Mob: 45205513 / 94801504          epost: joar@planogressurs.no          www.planogressurs.no</p>		<h2>Tverrprofiler- veg F</h2> <p>Detaljreguleringsplan 453 Høgfjell hytteområde</p>		
TEGNET	JAH	SAK NR.	TEGN.NR.	REV.
KONTR.		PR1833	01	A
MÅL	1:100 (A3)			
DATO	25.06.2021			

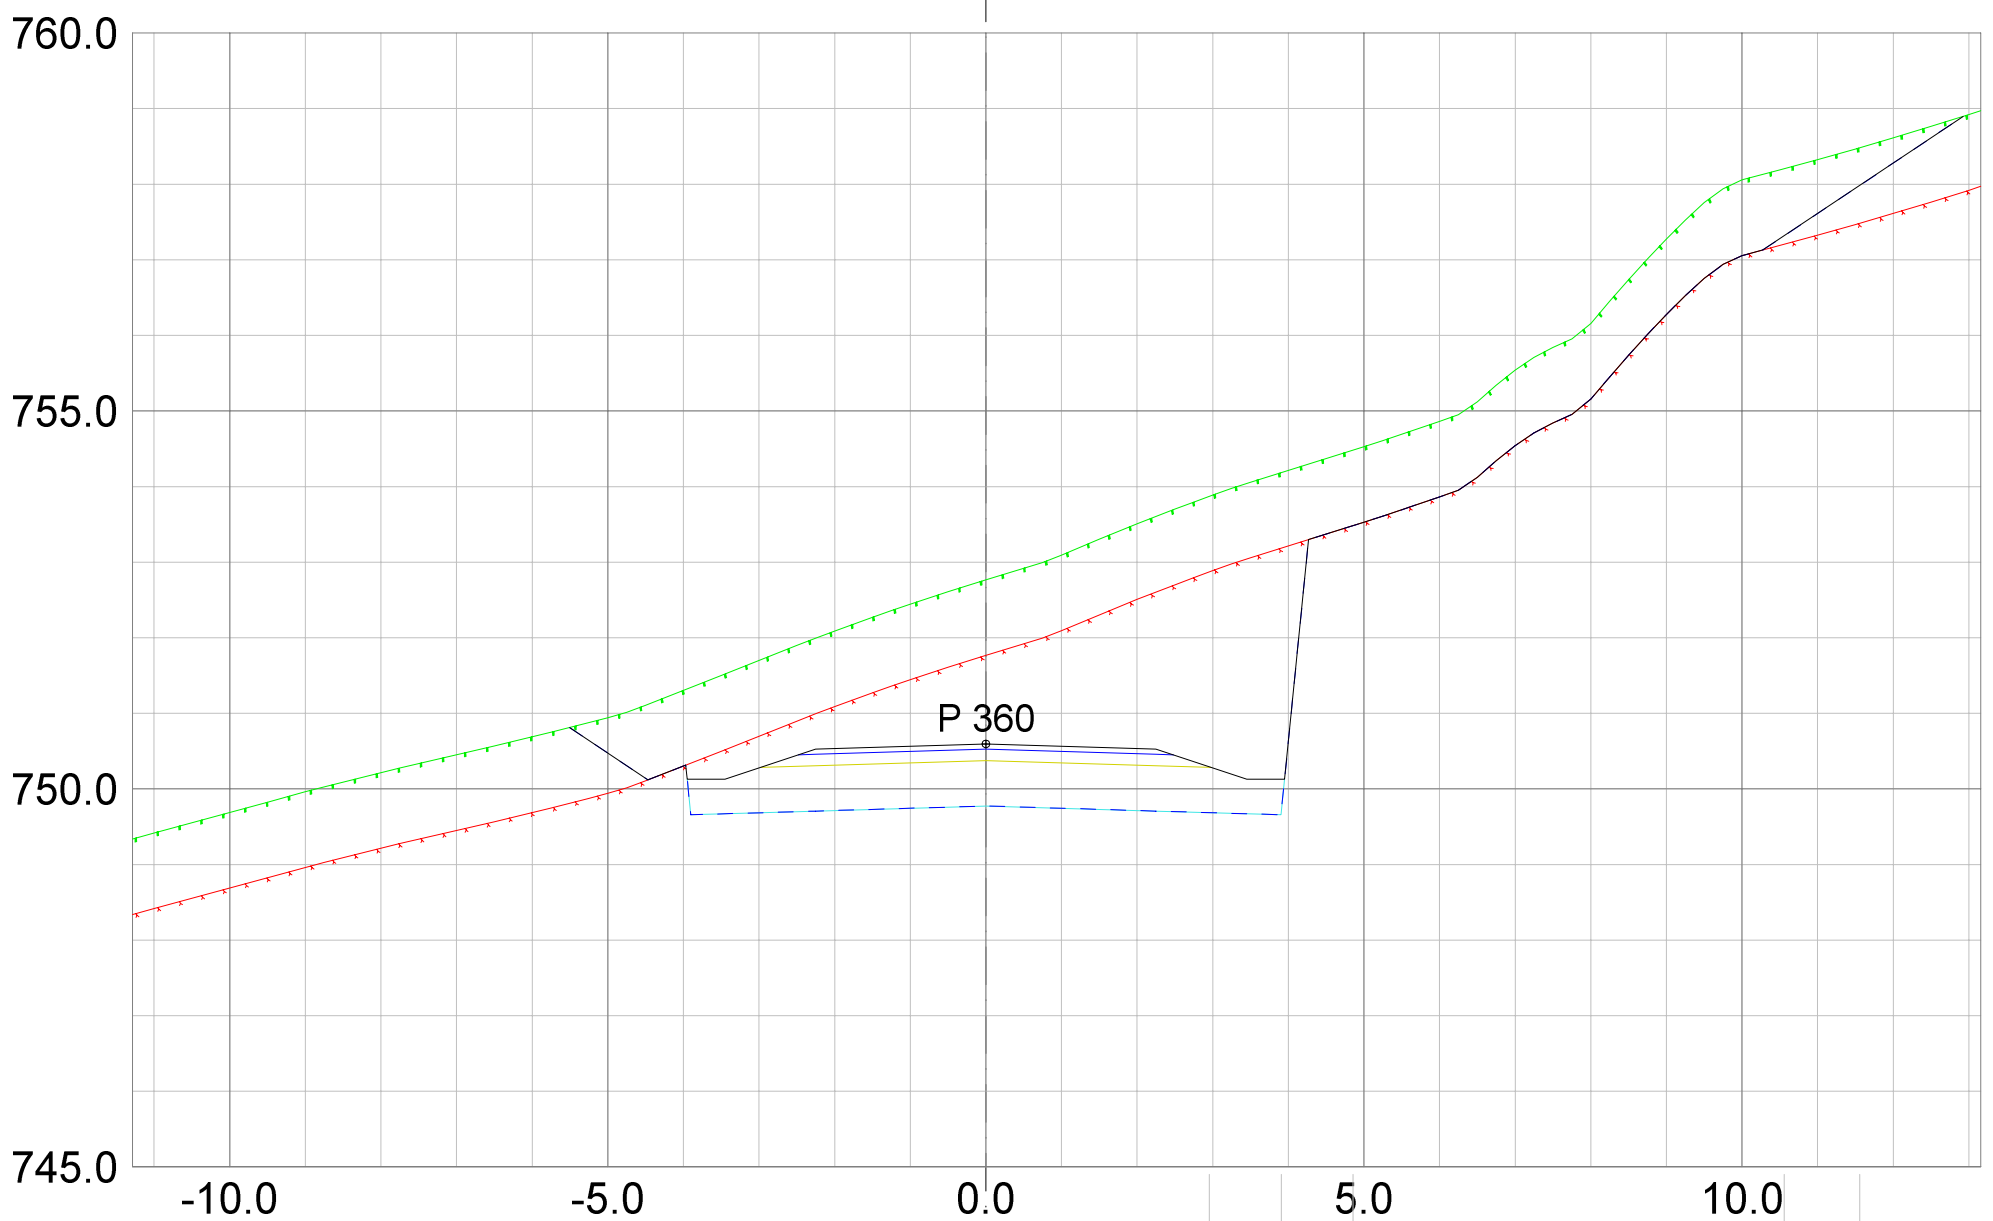

REV.	ANT.	REVIDERING GJELDER	SIGN.	DATO
------	------	--------------------	-------	------

 <small>Landskapsarkitektur / arealplanlegging Post/besøksadresse, Sentrum 11, 3630 Radberg Besøksadresse: Nymøens torg 11, 3611 Kongsberg Mob: 45205513 / 94801504 epost: joar@planogressurs.no www.planogressurs.no</small>		<h2>Tverrprofiler- veg F</h2> <p>Detaljreguleringsplan 453 Høgfjell hytteområde</p>		
TEGNET	JAH			
KONTR.		SAK NR.	TEGN.NR.	REV.
MÅL	1:100 (A3)			
DATO	25.06.2021			




REV. ANT.	REVIDERING GJELDER	SIGN.	DATO
-----------	--------------------	-------	------

**Plan & ressurs**  
 Landskapsarkitektur / arealplanlegging  
 Post/besøksadresse, Sentrum 11, 3630 Radberg  
 Besøksadresse, Nymøens torg 11, 3611 Kongsberg  
 Mob: 45205513 / 94801504  
 epost: joar@planogressurs.no  
 www.planogressurs.no


TEGNET	JAH
KONTR.	
MÅL	1:100 (A3)
DATO	25.06.2021


**Tverrprofiler- veg F**  
 Detaljreguleringsplan 453 Høgfjell hytteområde

SAK NR.	TEGN.NR.	REV.
PR1833	01	A

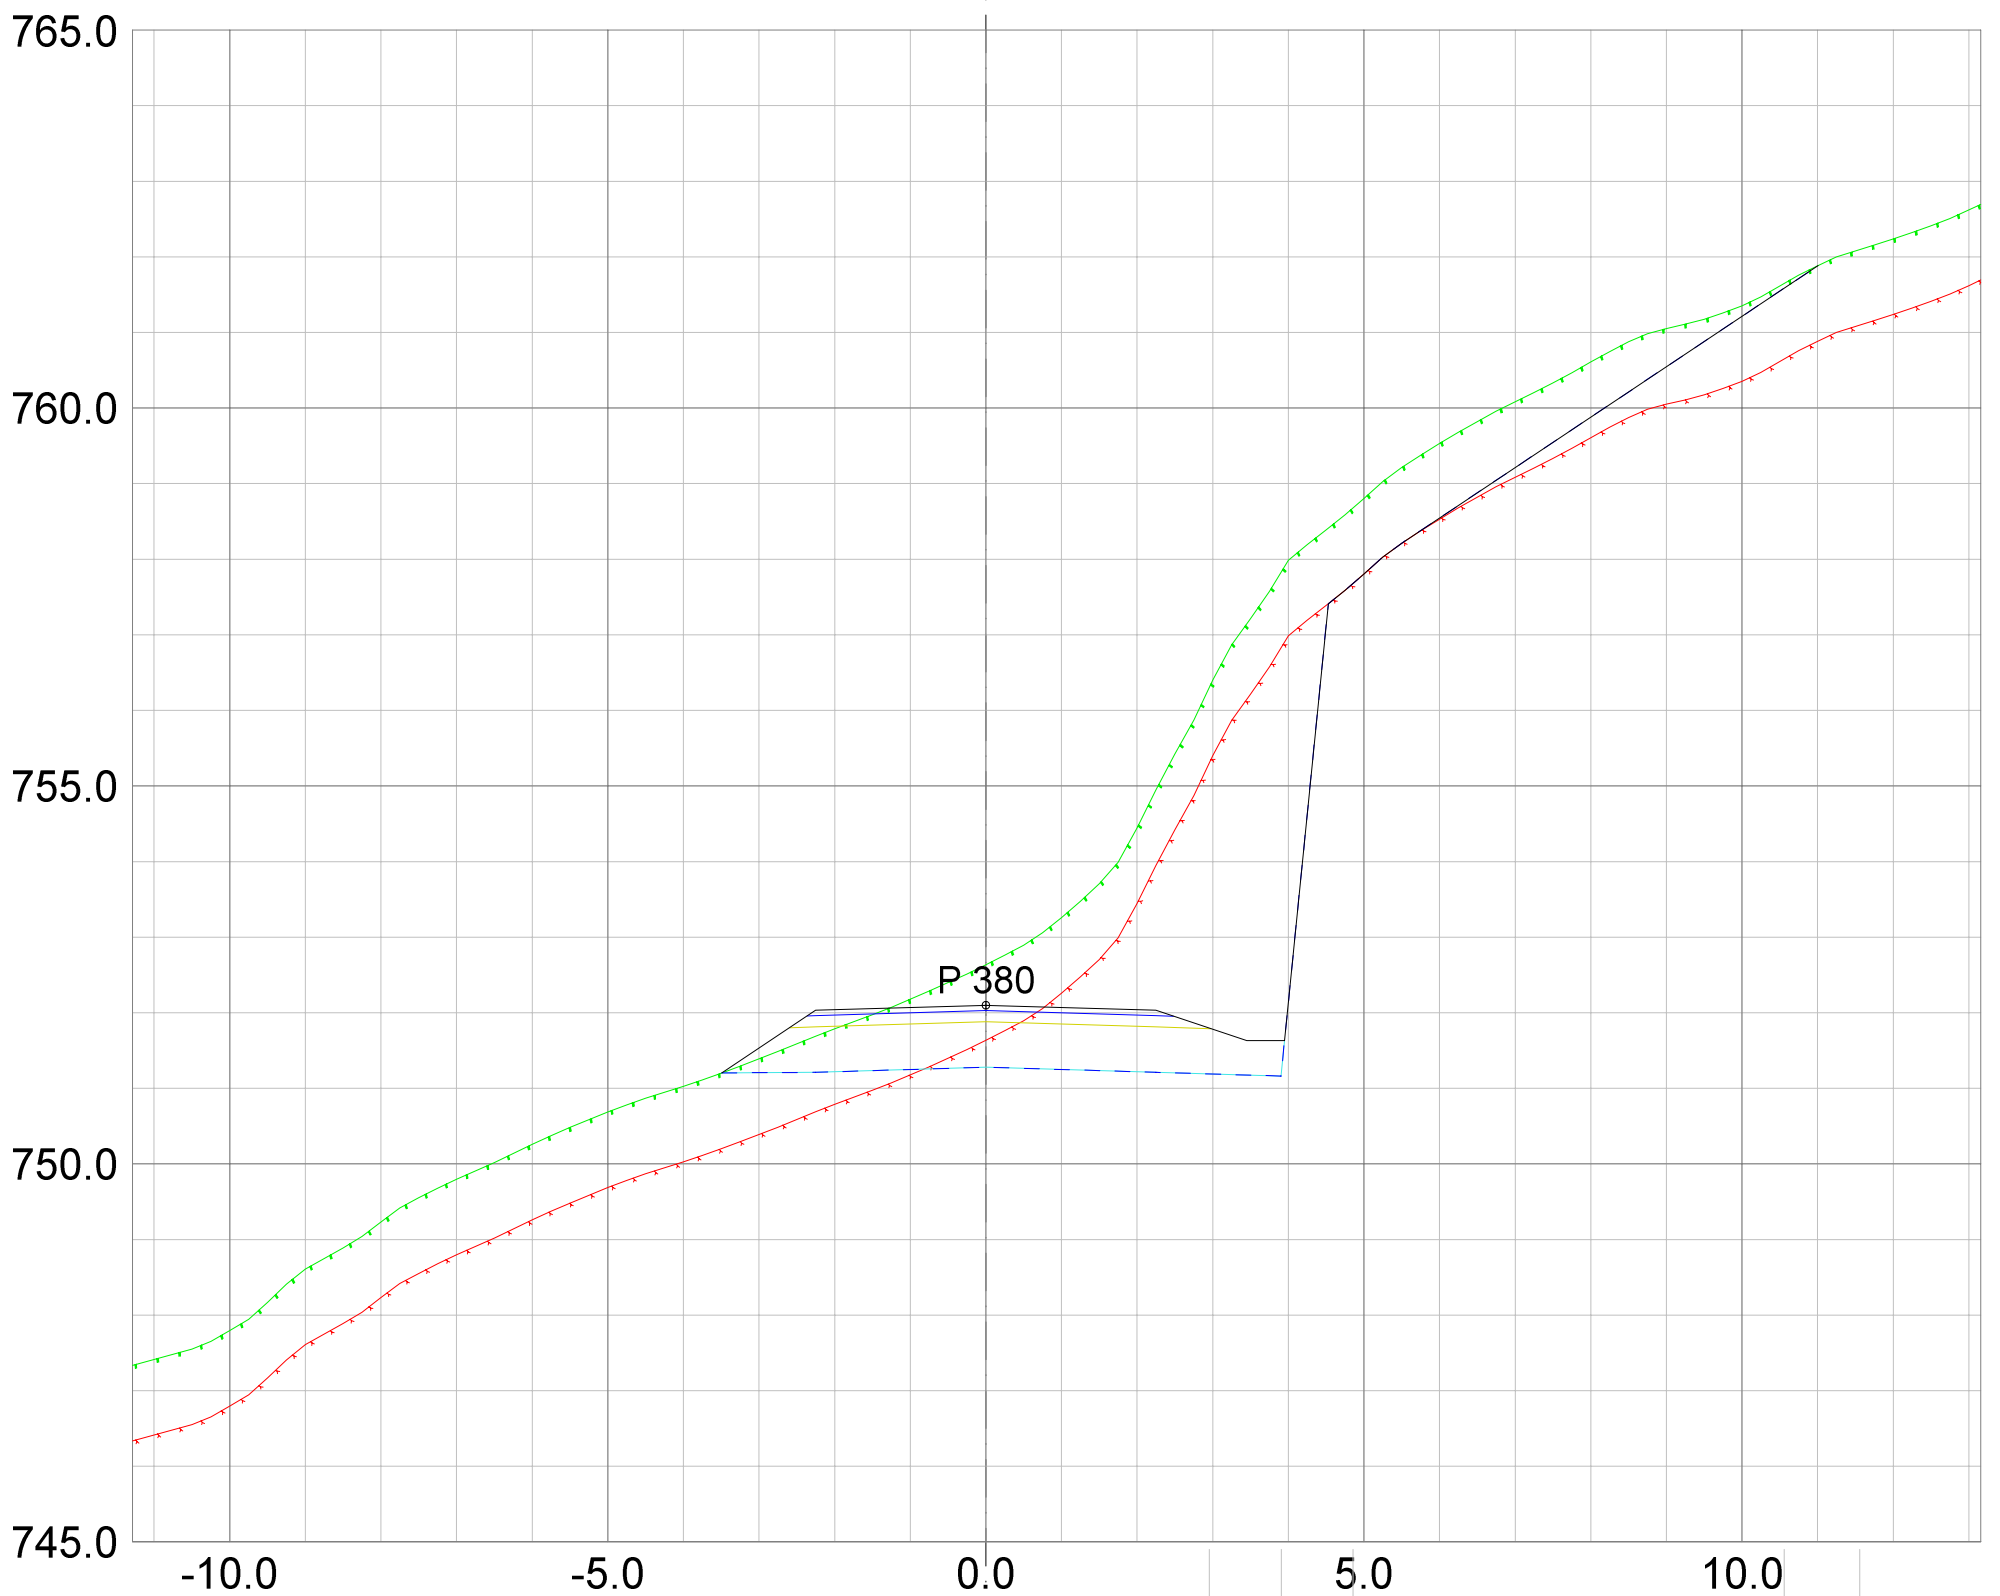

REV. ANT.	REVIDERING GJELDER	SIGN.	DATO
-----------	--------------------	-------	------

 <small>Landskapsarkitektur / arealplanlegging Post/besøksadresse, Sentrum 11, 3630 Radberg Besøksadresse: Nymøns torg 11, 3611 Kongsberg Mob: 45205513 / 94801504 epost: joar@planogressurs.no www.planogressurs.no</small>		<h2>Tverrprofiler- veg F</h2> <p>Detaljreguleringsplan 453 Høgfjell hytteområde</p>		
TEGNET	JAH	SAK NR.	TEGN.NR.	REV.
KONTR.				
MÅL	1:100 (A3)	PR1833	01	A
DATO	25.06.2021			

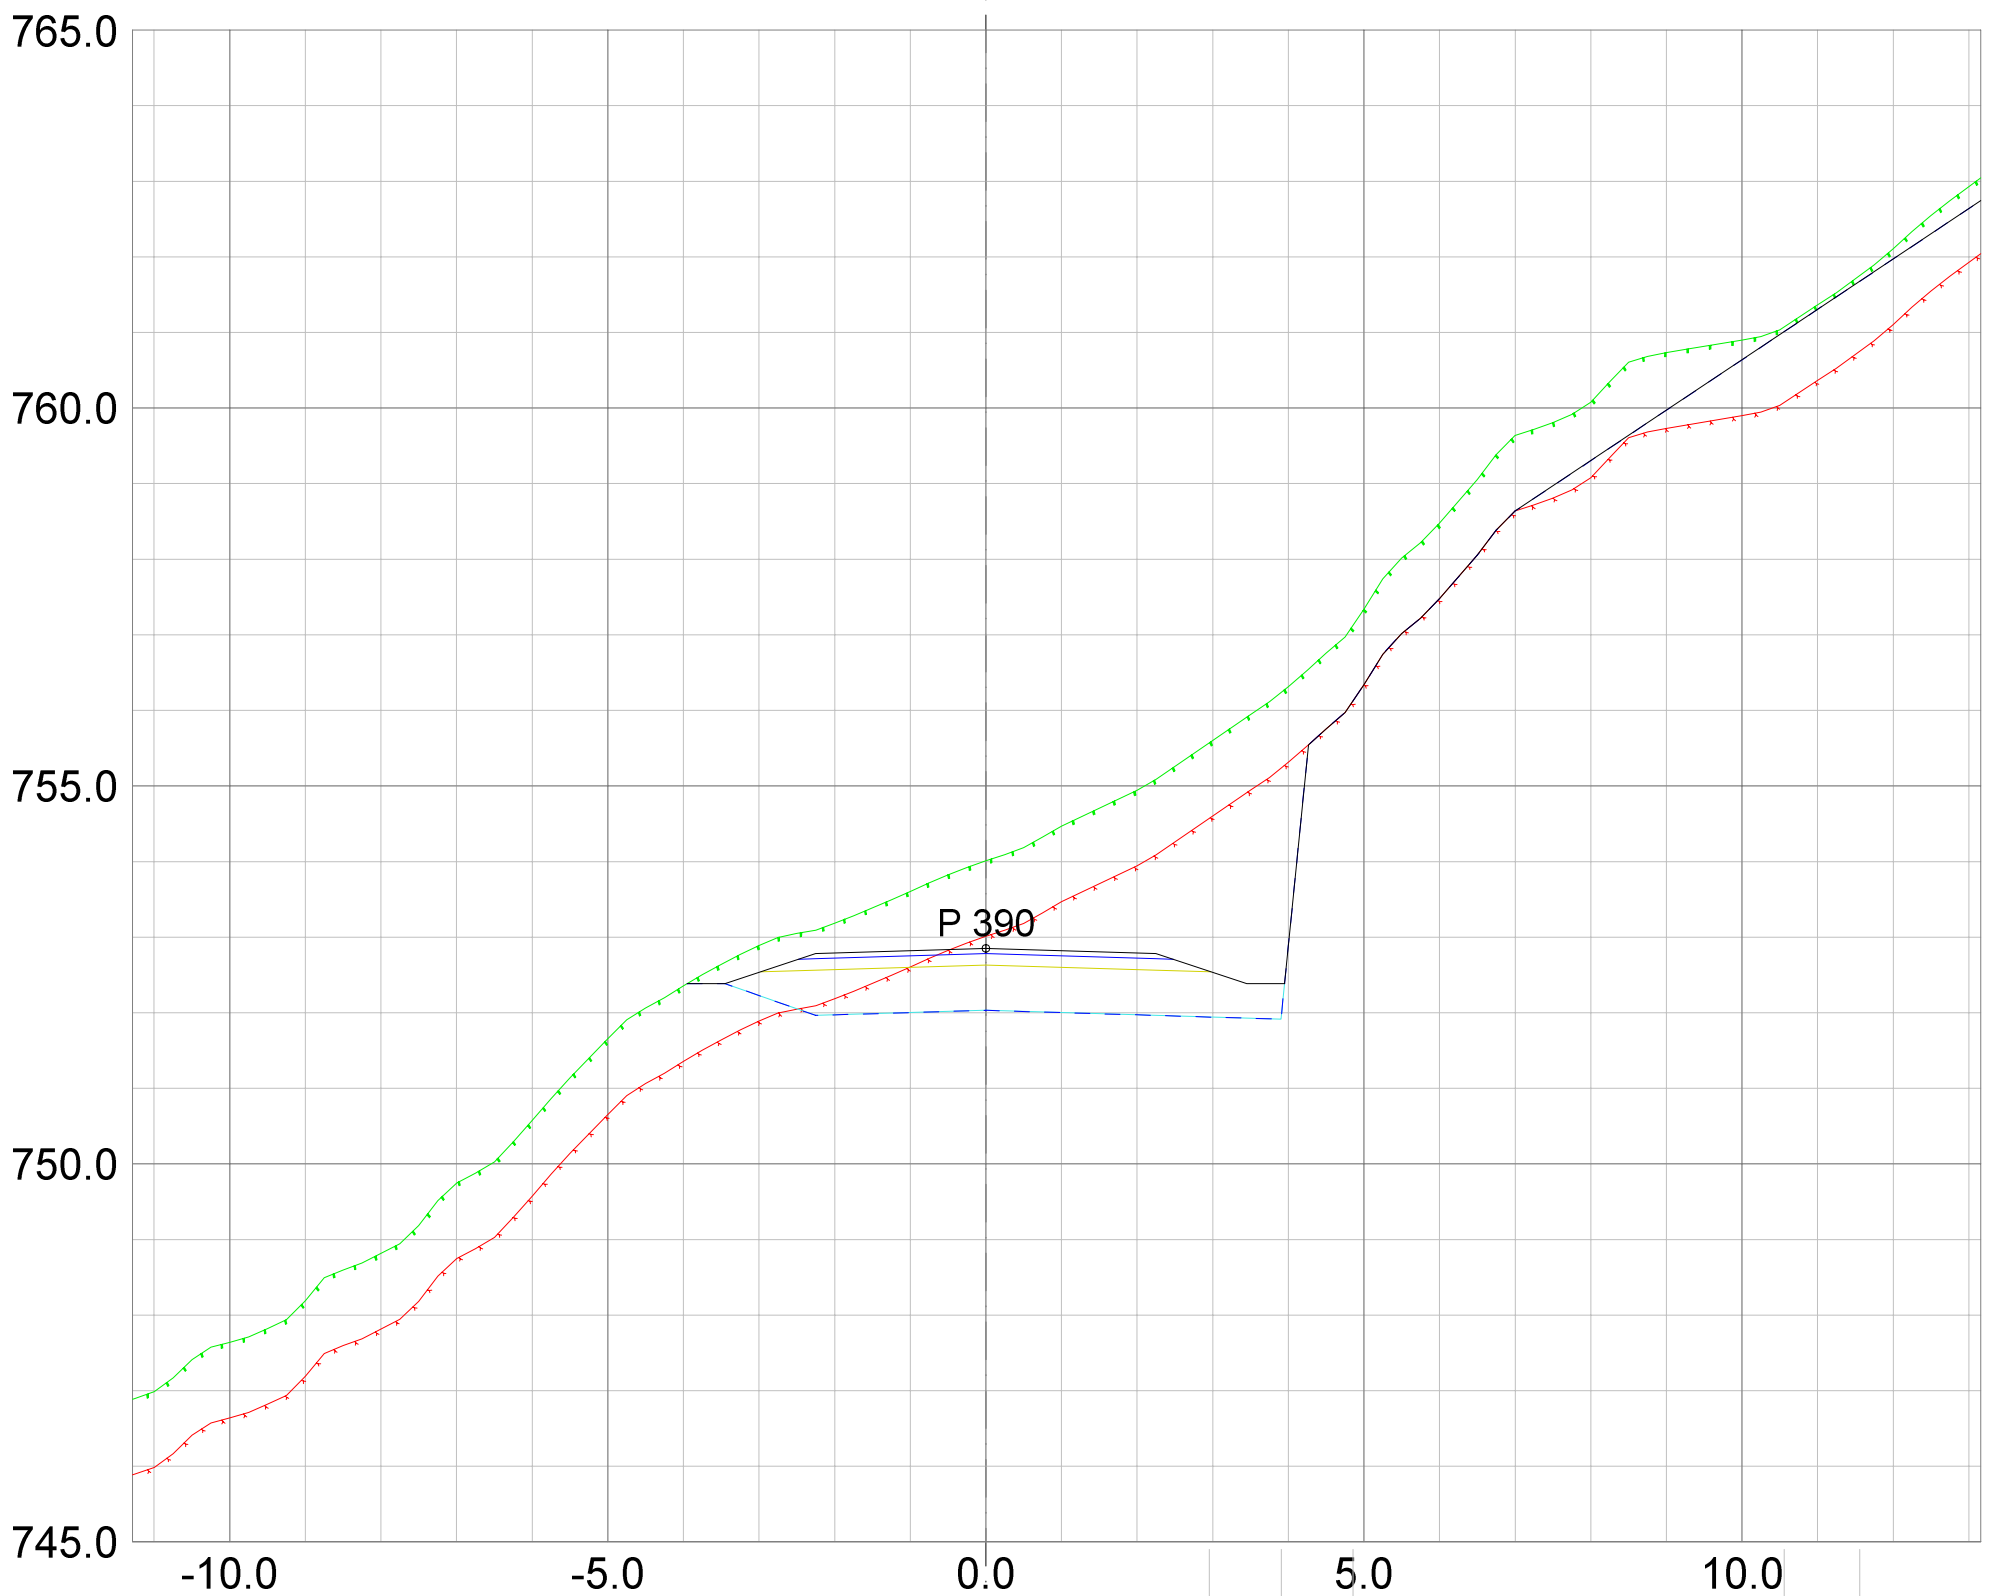


REV. ANT.	REVIDERING GJELDER	SIGN.	DATO
-----------	--------------------	-------	------

**Plan & ressurs**  
 Landskapsarkitektur / arealplanlegging  
 Post/besøksadresse, Sentrum 11, 3630 Radberg  
 Besøksadresse: Nymøns torg 11, 3611 Kongsberg  
 Mob: 45205513 / 94801504  
 epost: joar@planogressurs.no  
 www.planogressurs.no

TEGNET	JAH
KONTR.	
MÅL	1:100 (A3)
DATO	25.06.2021

**Tverrprofiler- veg F**  
 Detaljreguleringsplan 453 Høgfjell hytteområde

SAK NR.	TEGN.NR.	REV.
PR1833	01	A

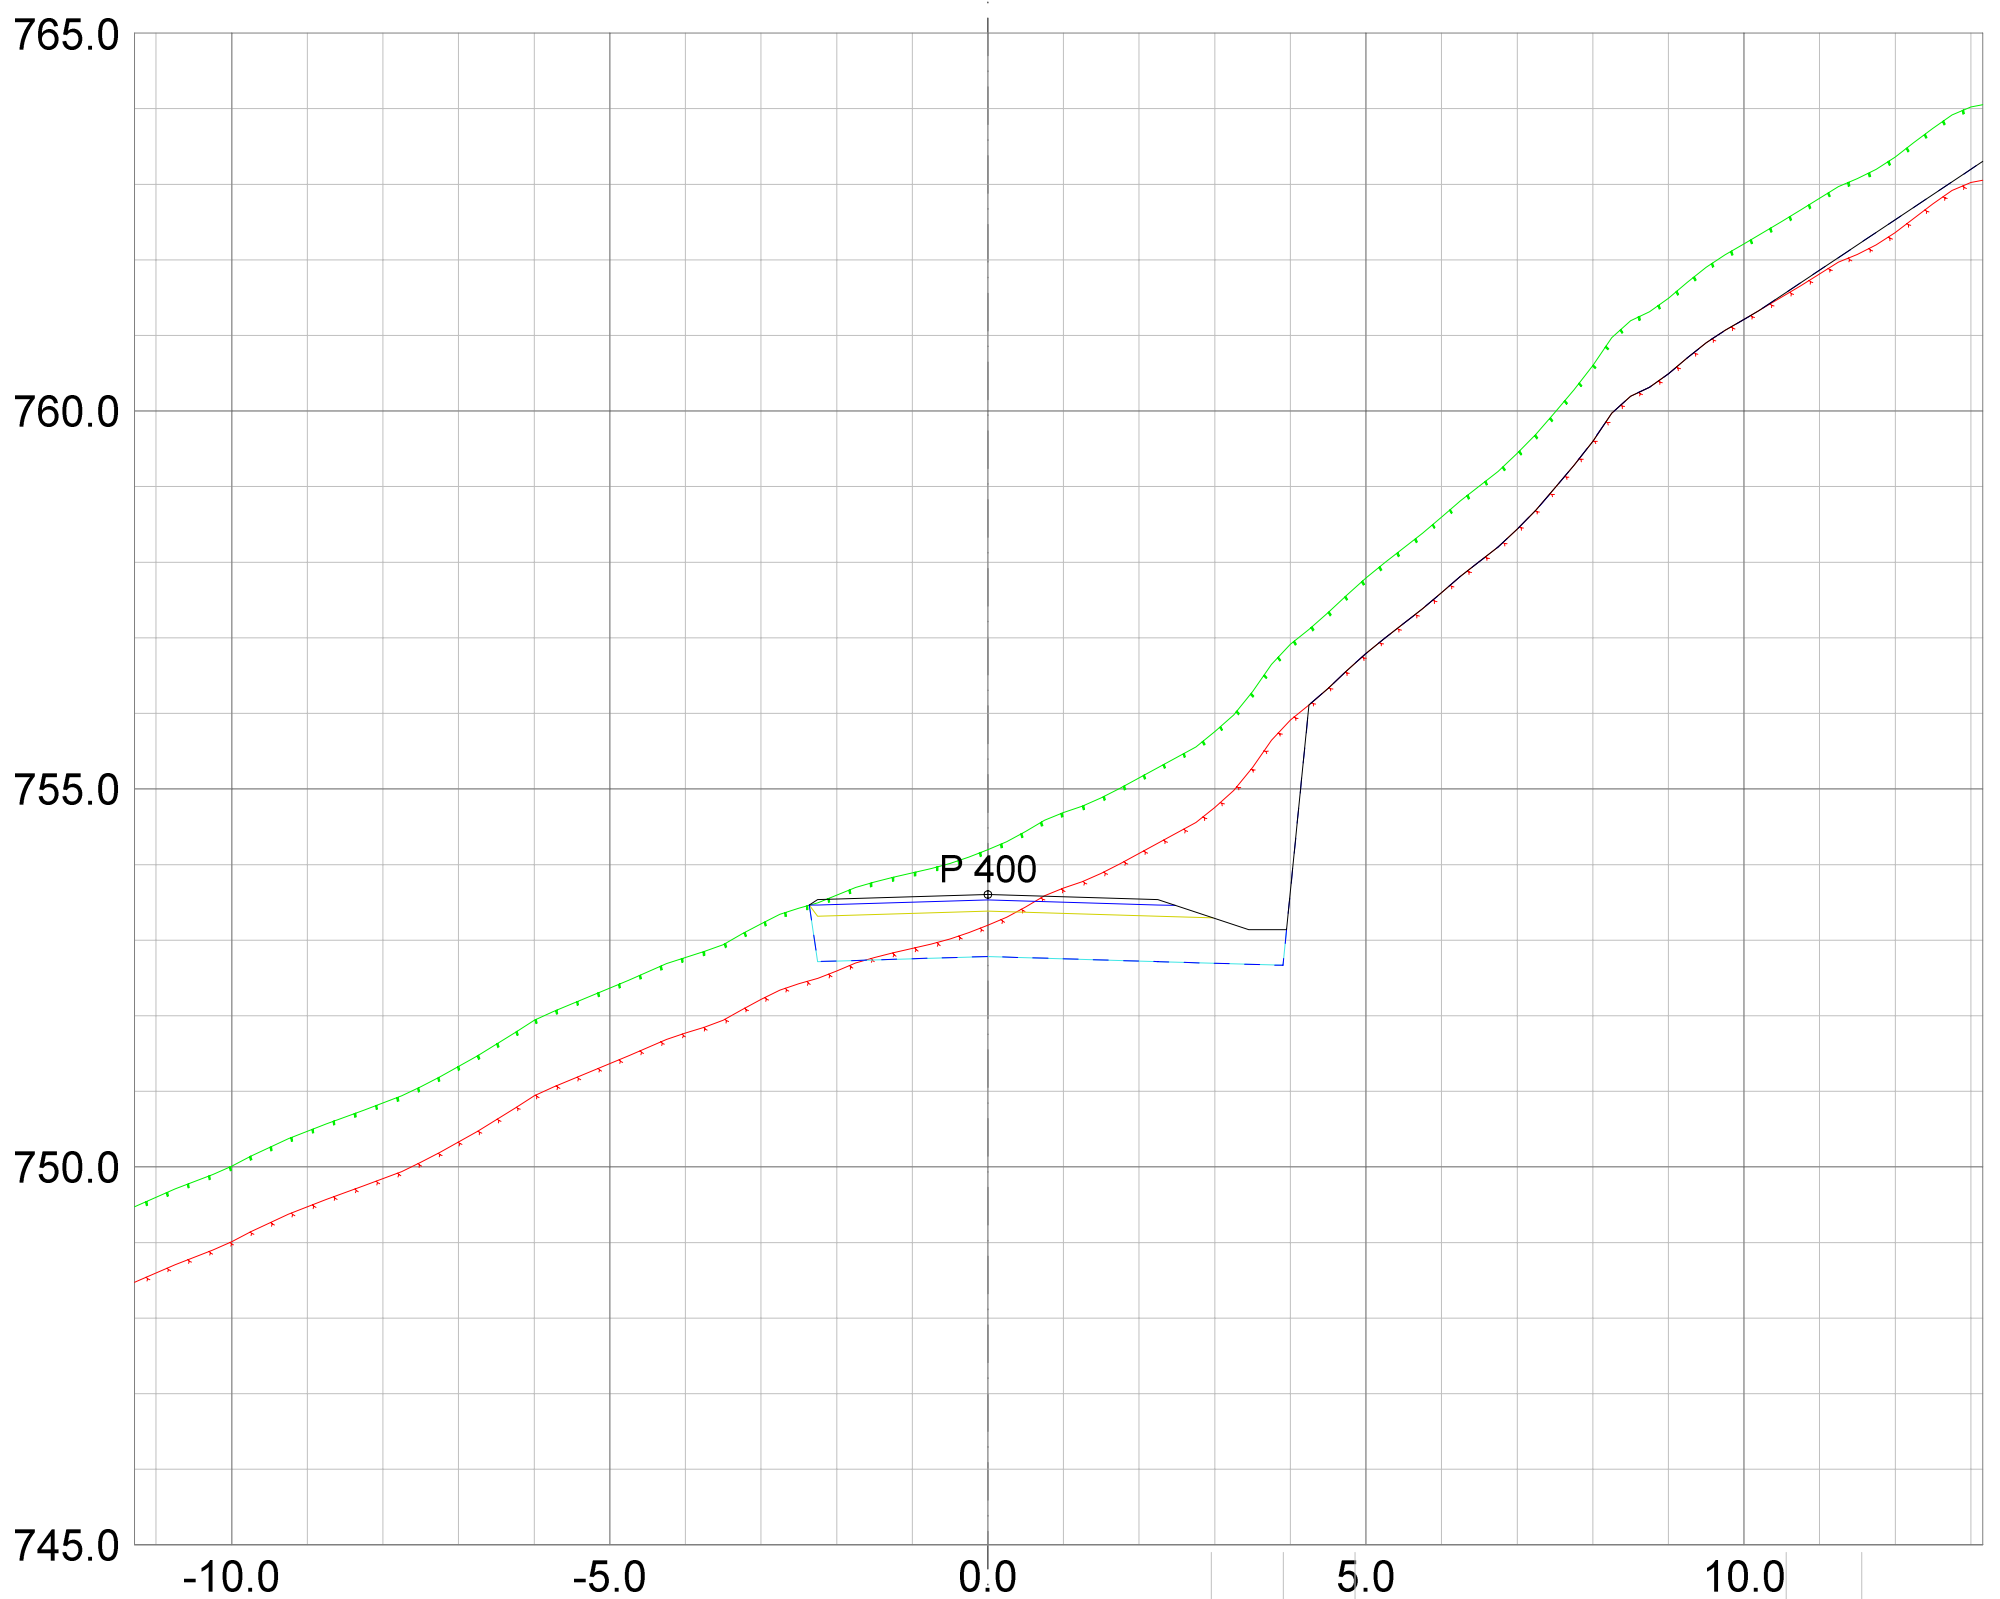

REV.	ANT.	REVIDERING GJELDER	SIGN.	DATO

**Plan**  
&ressurs

Landskapsarkitektur / arealplanlegging  
Post/besøksadresse, Sentrum 11, 3630 Radberg  
Besøksadresse: Nymøens torg 11, 3611 Kongsberg  
Mob: 45205513 / 94801504  
epost: joar@planogressurs.no  
www.planogressurs.no


TEGNET	JAH
KONTR.	
MÅL	1:100 (A3)
DATO	25.06.2021

## Tverrprofiler- veg F

Detaljreguleringsplan 453 Høgfjell hytteområde


SAK NR.	TEGN.NR.	REV.
PR1833	01	A



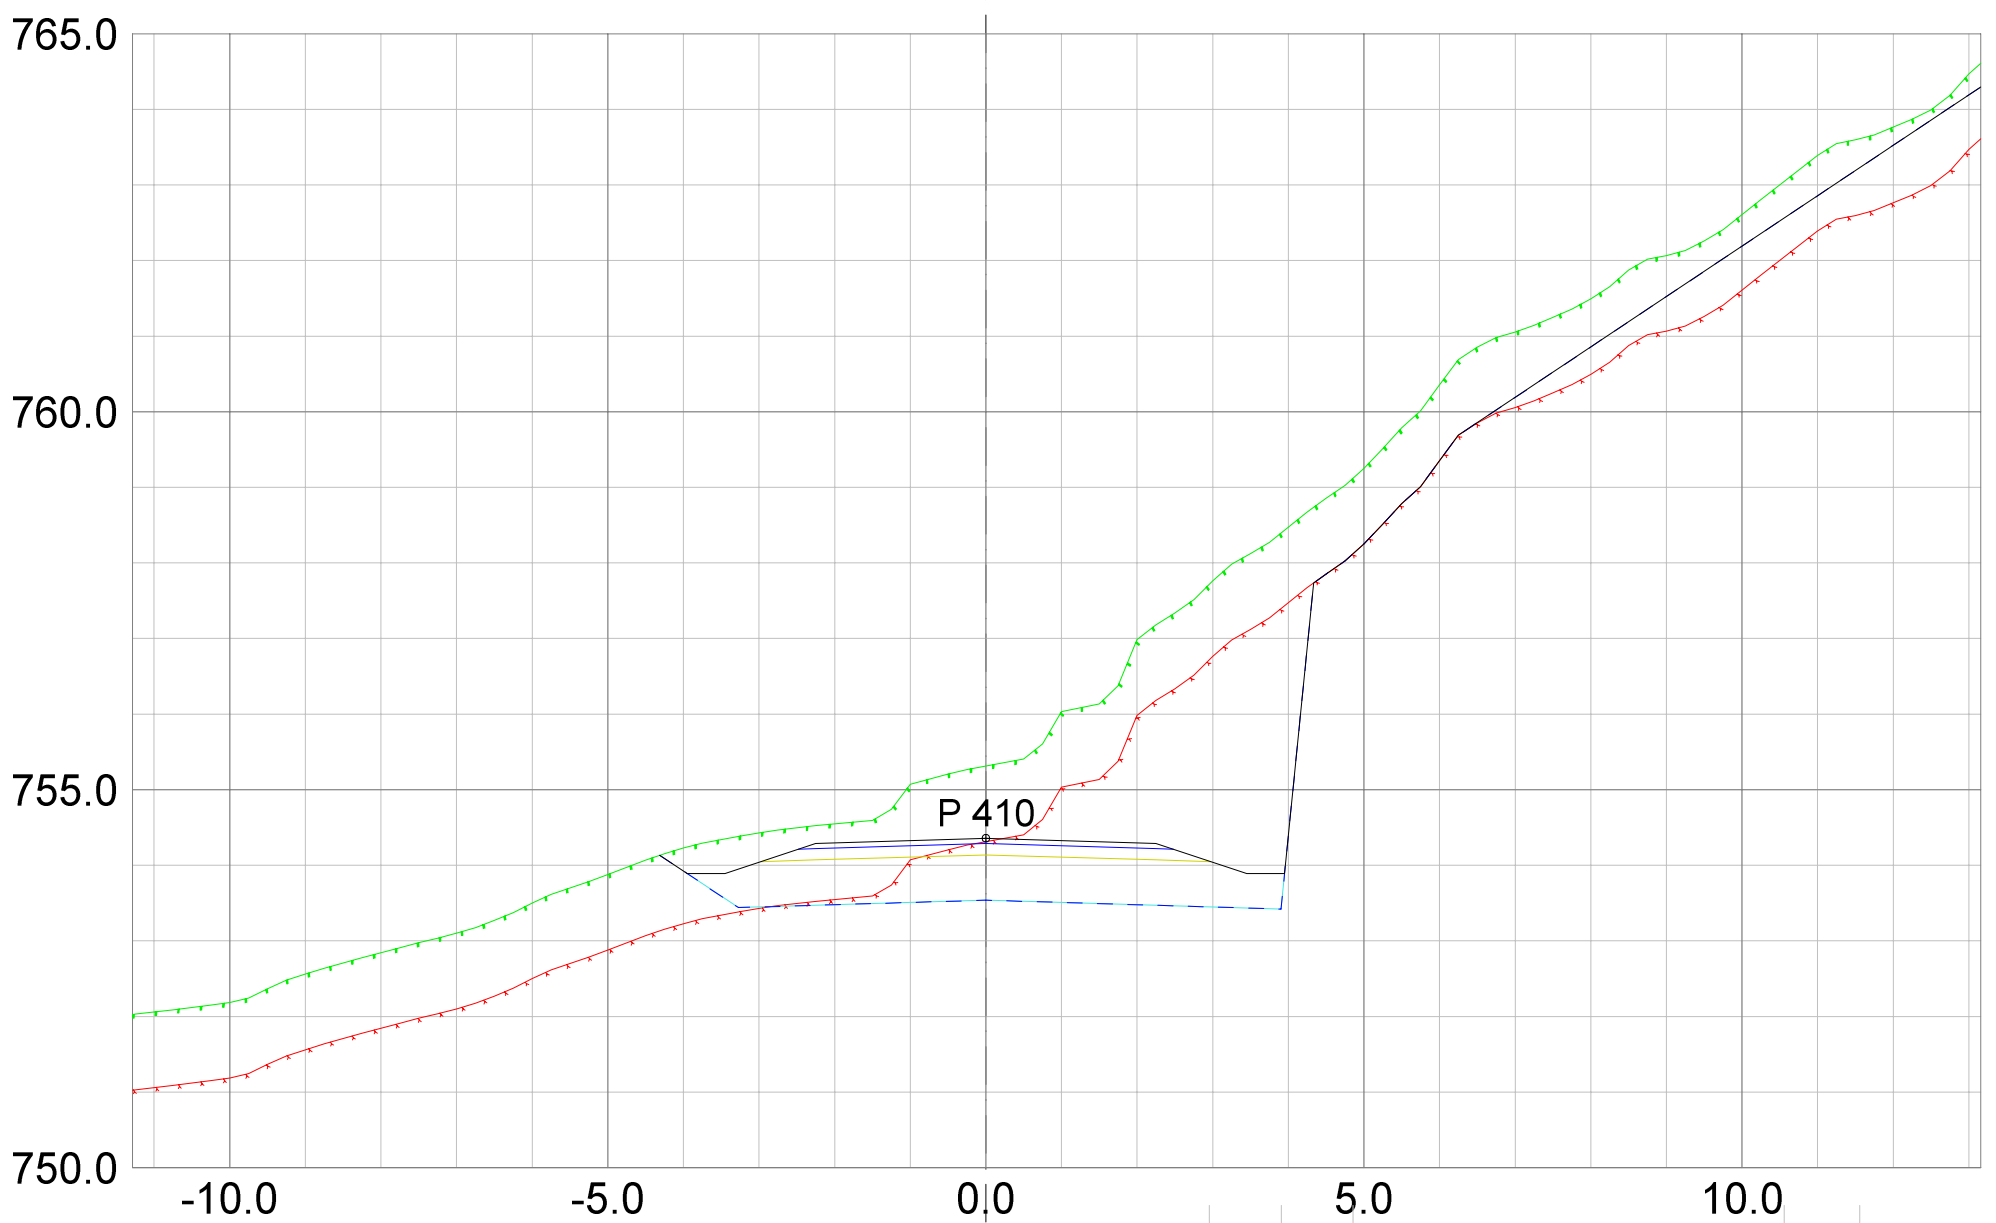

REV. ANT.	REVIDERING GJELDER	SIGN.	DATO
-----------	--------------------	-------	------

 <small>Landskapsarkitektur / arealplanlegging Post/besøksadresse, Sentrum 11, 3630 Radberg Besøksadresse: Nymøns torg 11, 3611 Kongsberg Mob: 45205513 / 94801504 epost: joar@planogressurs.no www.planogressurs.no</small>		<h2>Tverrprofiler- veg F</h2> <p>Detaljreguleringsplan 453 Høgfjell hytteområde</p>		
TEGNET	JAH	SAK NR.	TEGN.NR.	REV.
KONTR.				
MÅL	1:100 (A3)	PR1833	01	A
DATO	25.06.2021			

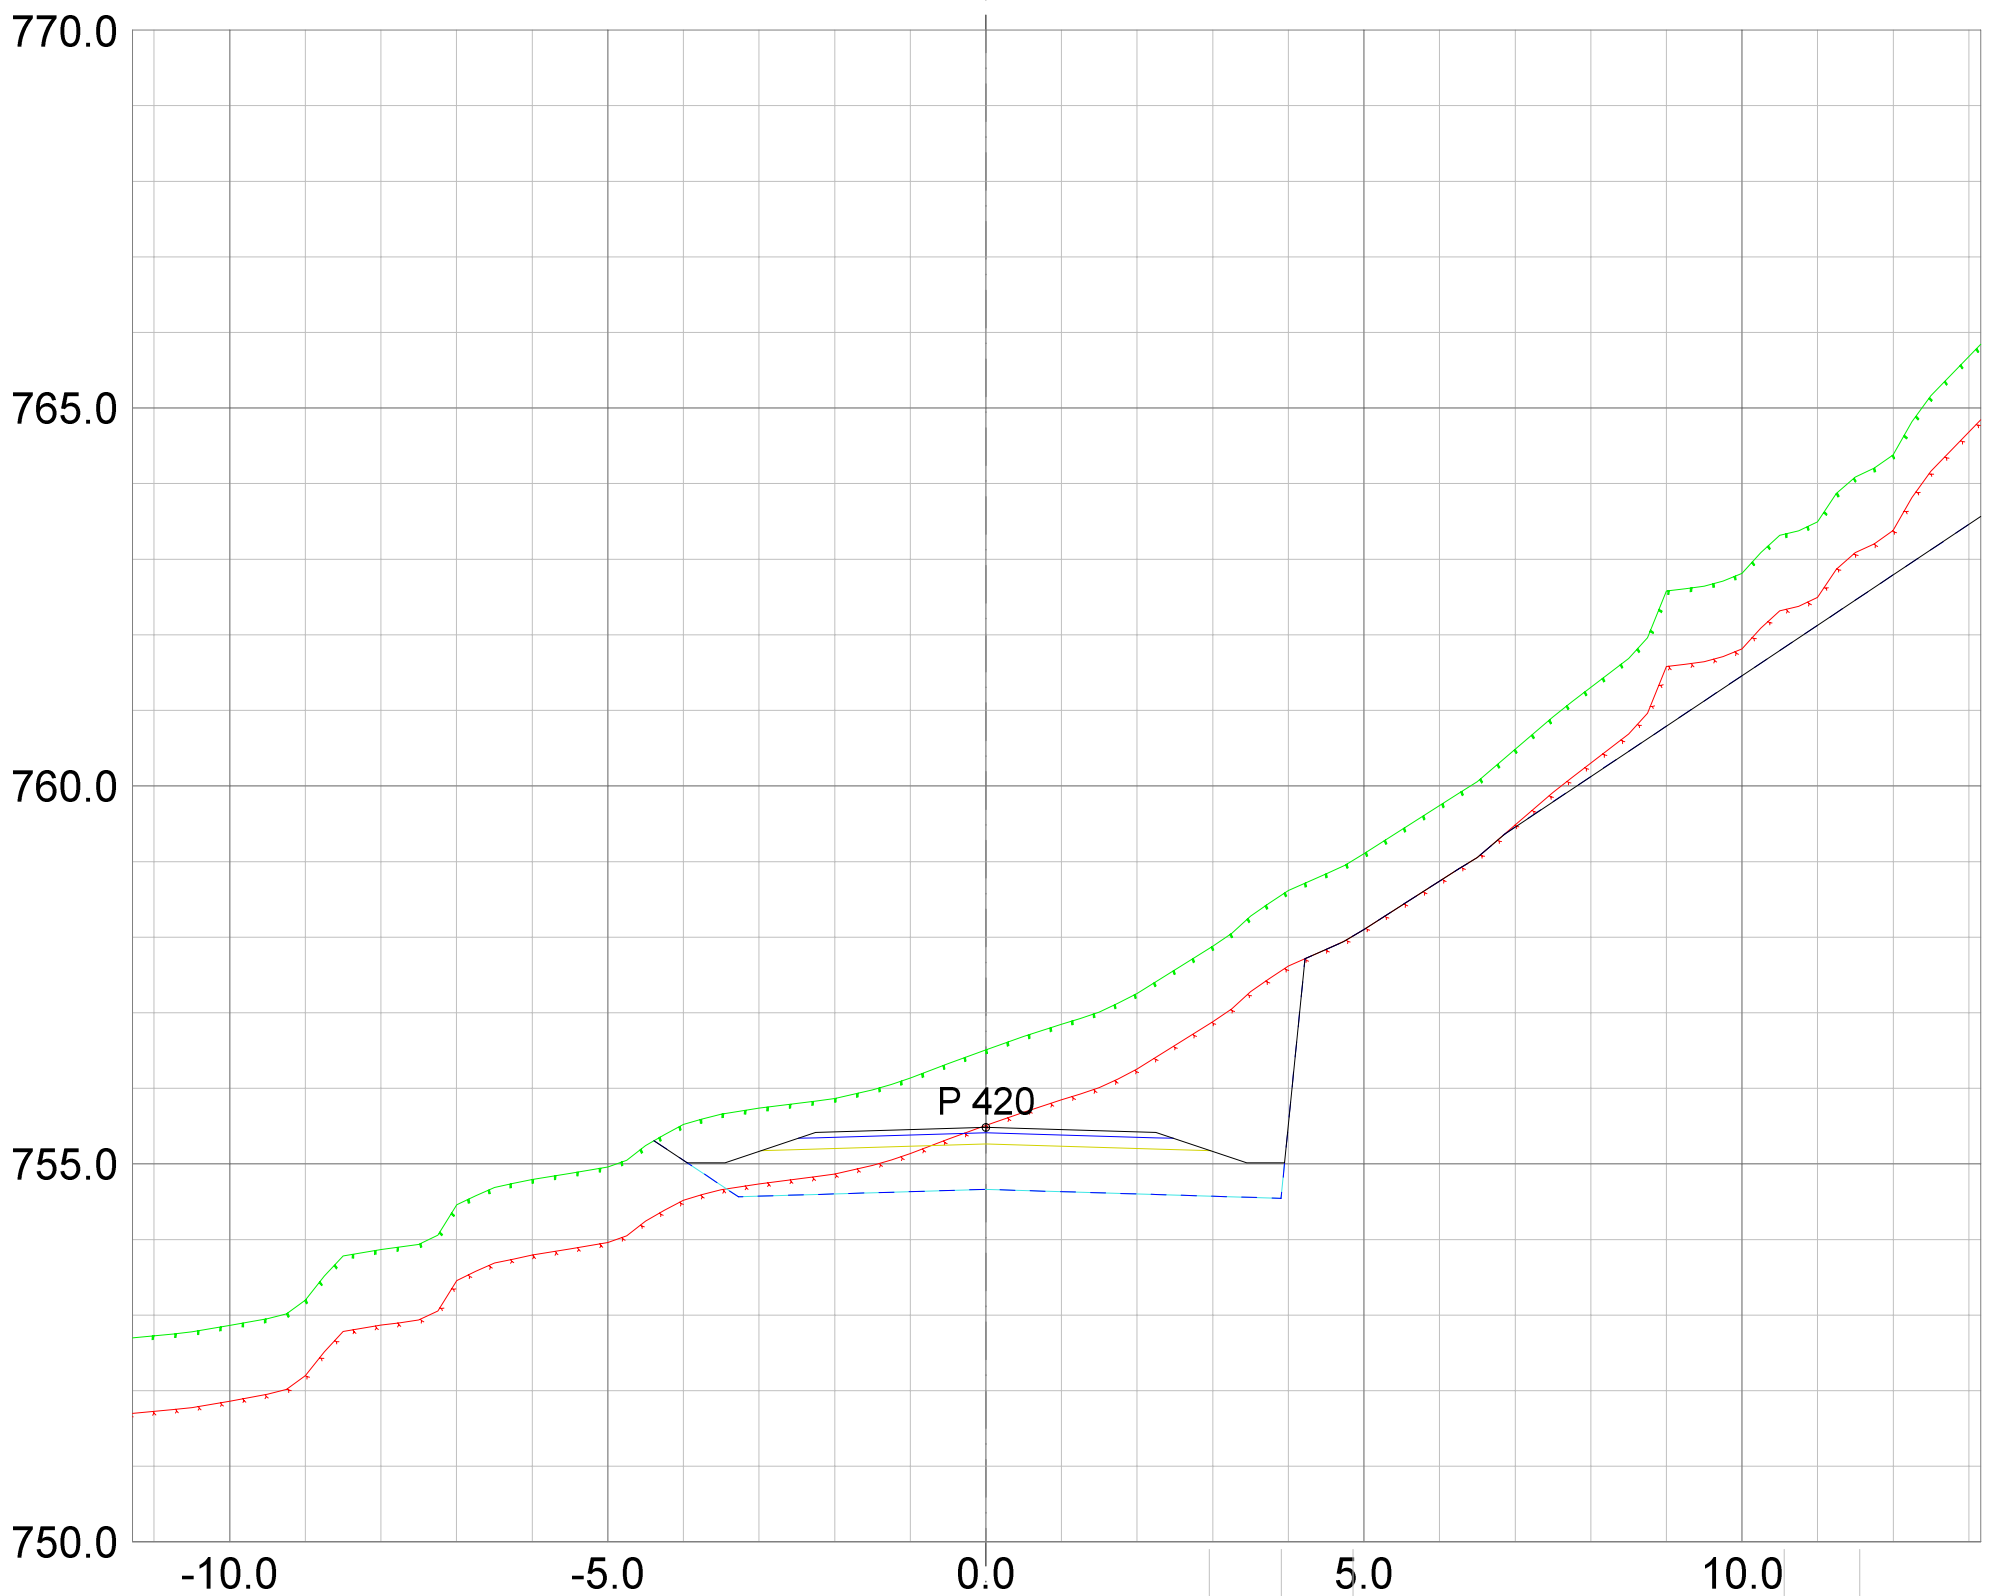


REV. ANT.	REVIDERING GJELDER	SIGN.	DATO
-----------	--------------------	-------	------

**Plan & ressurs**  
 Landskapsarkitektur / arealplanlegging  
 Post/besøksadresse, Sentrum 11, 3630 Radberg  
 Besøksadresse: Nymøens torg 11, 3611 Kongsberg  
 Mob: 45205513 / 94801504  
 epost: joar@planogressurs.no  
 www.planogressurs.no

TEGNET	JAH
KONTR.	
MÅL	1:100 (A3)
DATO	25.06.2021

**Tverrprofiler- veg F**  
 Detaljreguleringsplan 453 Høgfjell hytteområde

SAK NR.	TEGN.NR.	REV.
PR1833	01	A

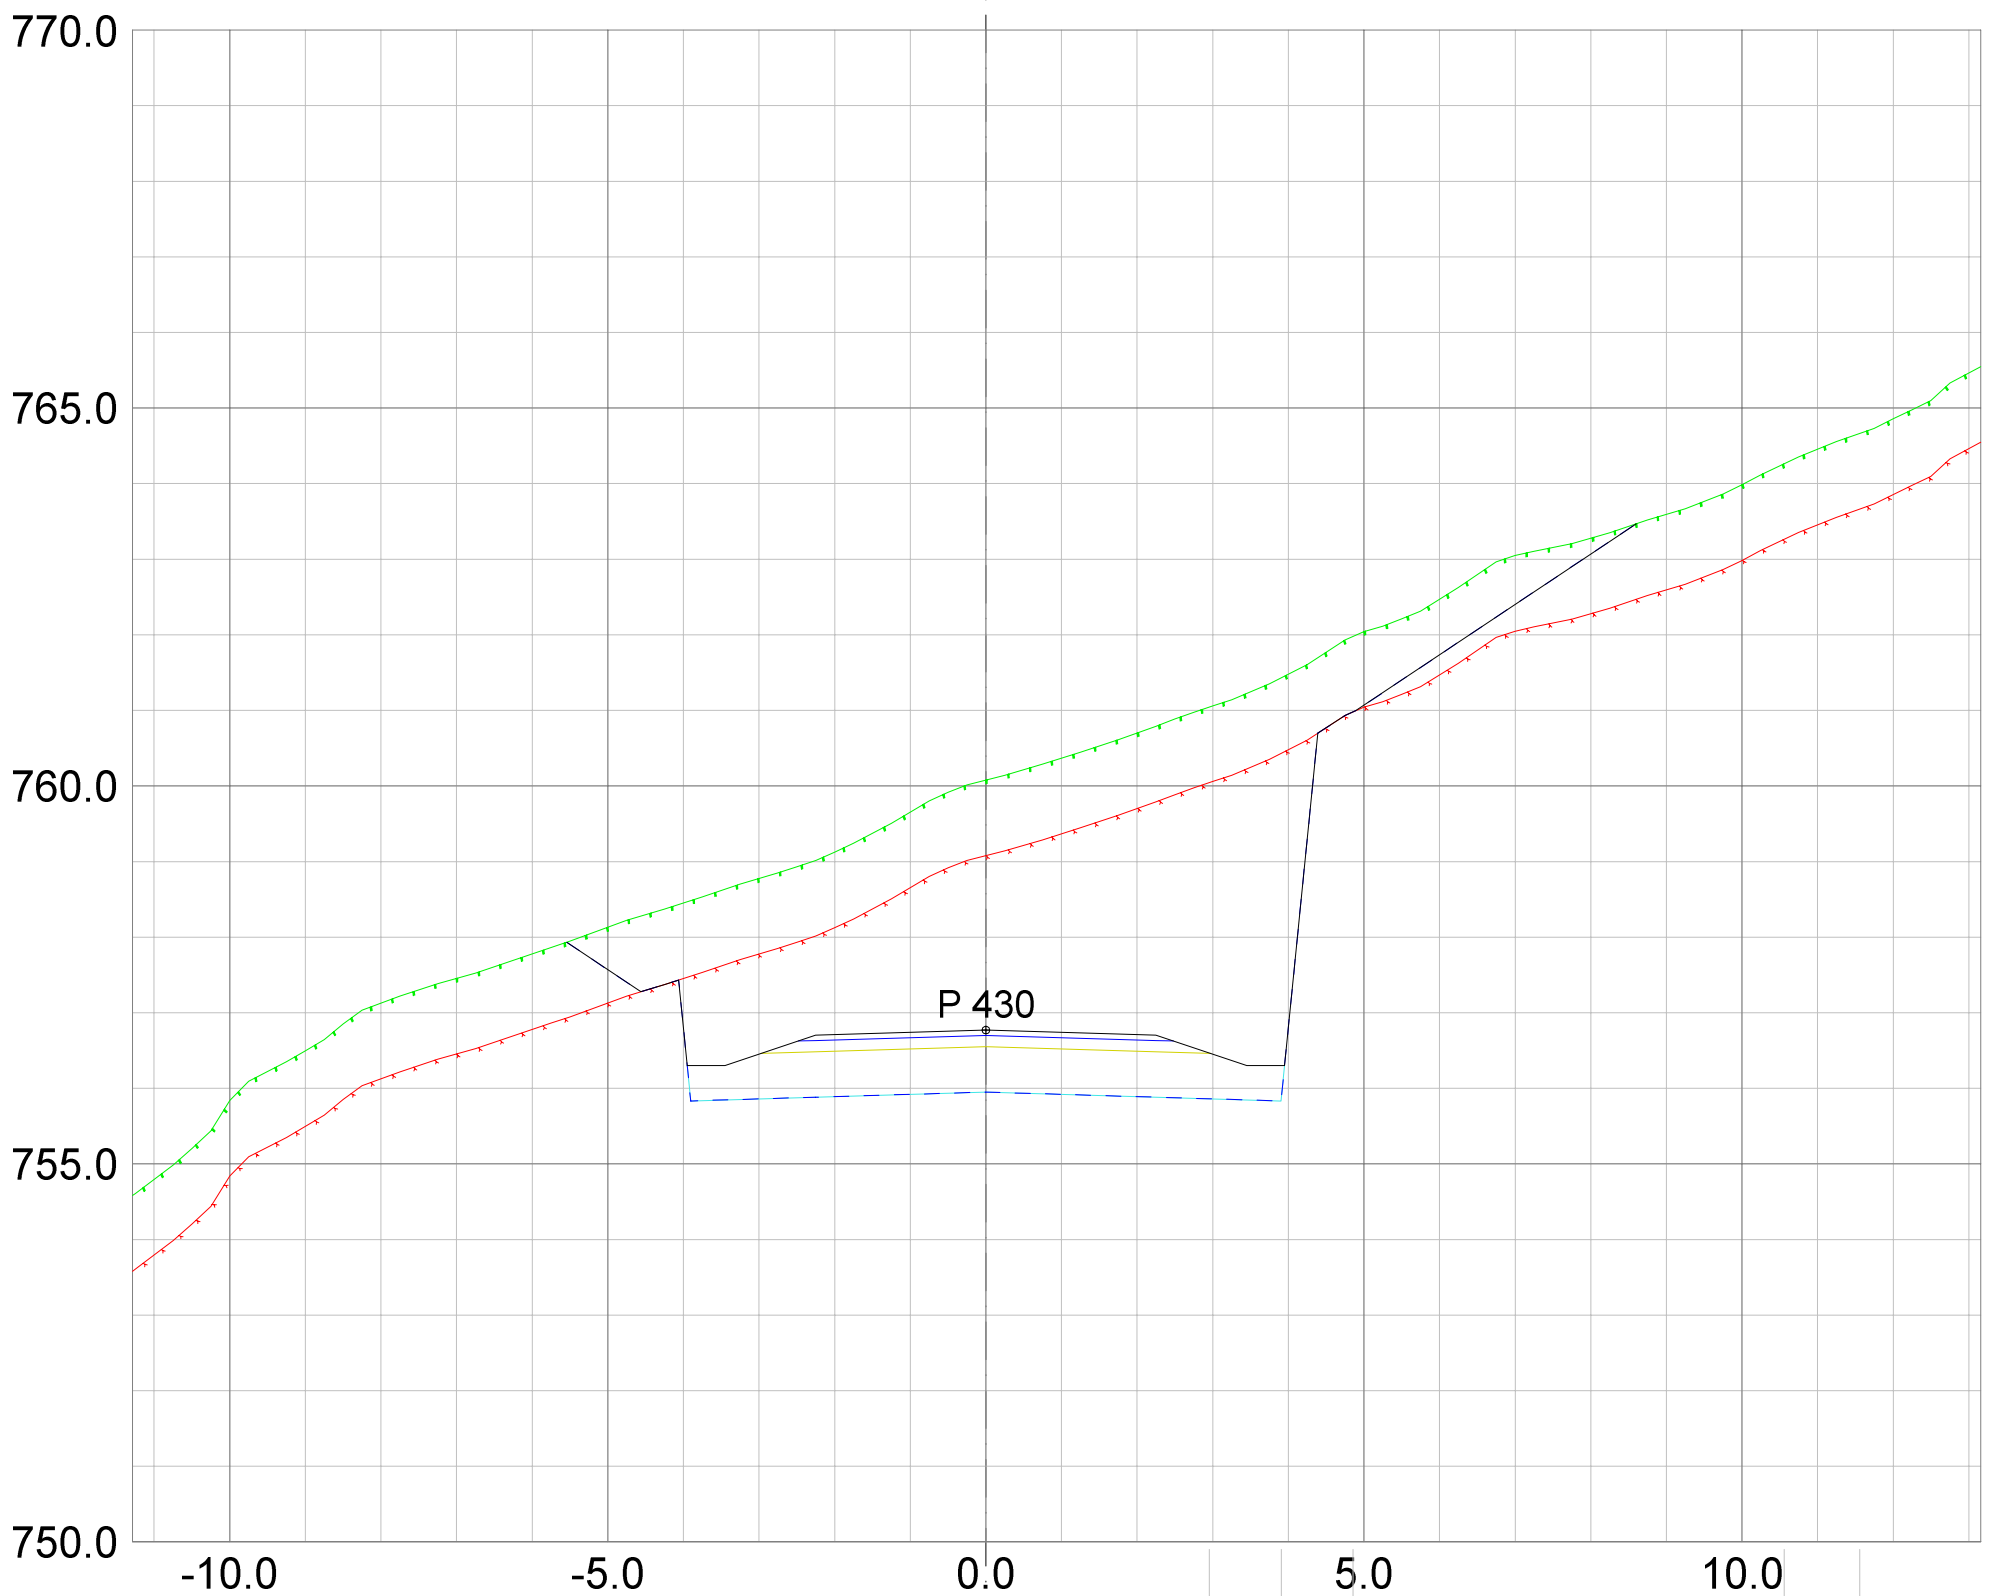


REV. ANT.	REVIDERING GJELDER	SIGN.	DATO
-----------	--------------------	-------	------

**Plan & ressurs**  
 Landskapsarkitektur / arealplanlegging  
 Post/besøksadresse, Sentrum 11, 3630 Radberg  
 Besøksadresse, Nymøens torg 11, 3611 Kongsberg  
 Mob: 45205513 / 94801504  
 epost: joar@planogressurs.no  
 www.planogressurs.no

TEGNET	JAH
KONTR.	
MÅL	1:100 (A3)
DATO	25.06.2021


**Tverrprofiler- veg F**  
 Detaljreguleringsplan 453 Høgfjell hytteområde

SAK NR.	TEGN.NR.	REV.
PR1833	01	A

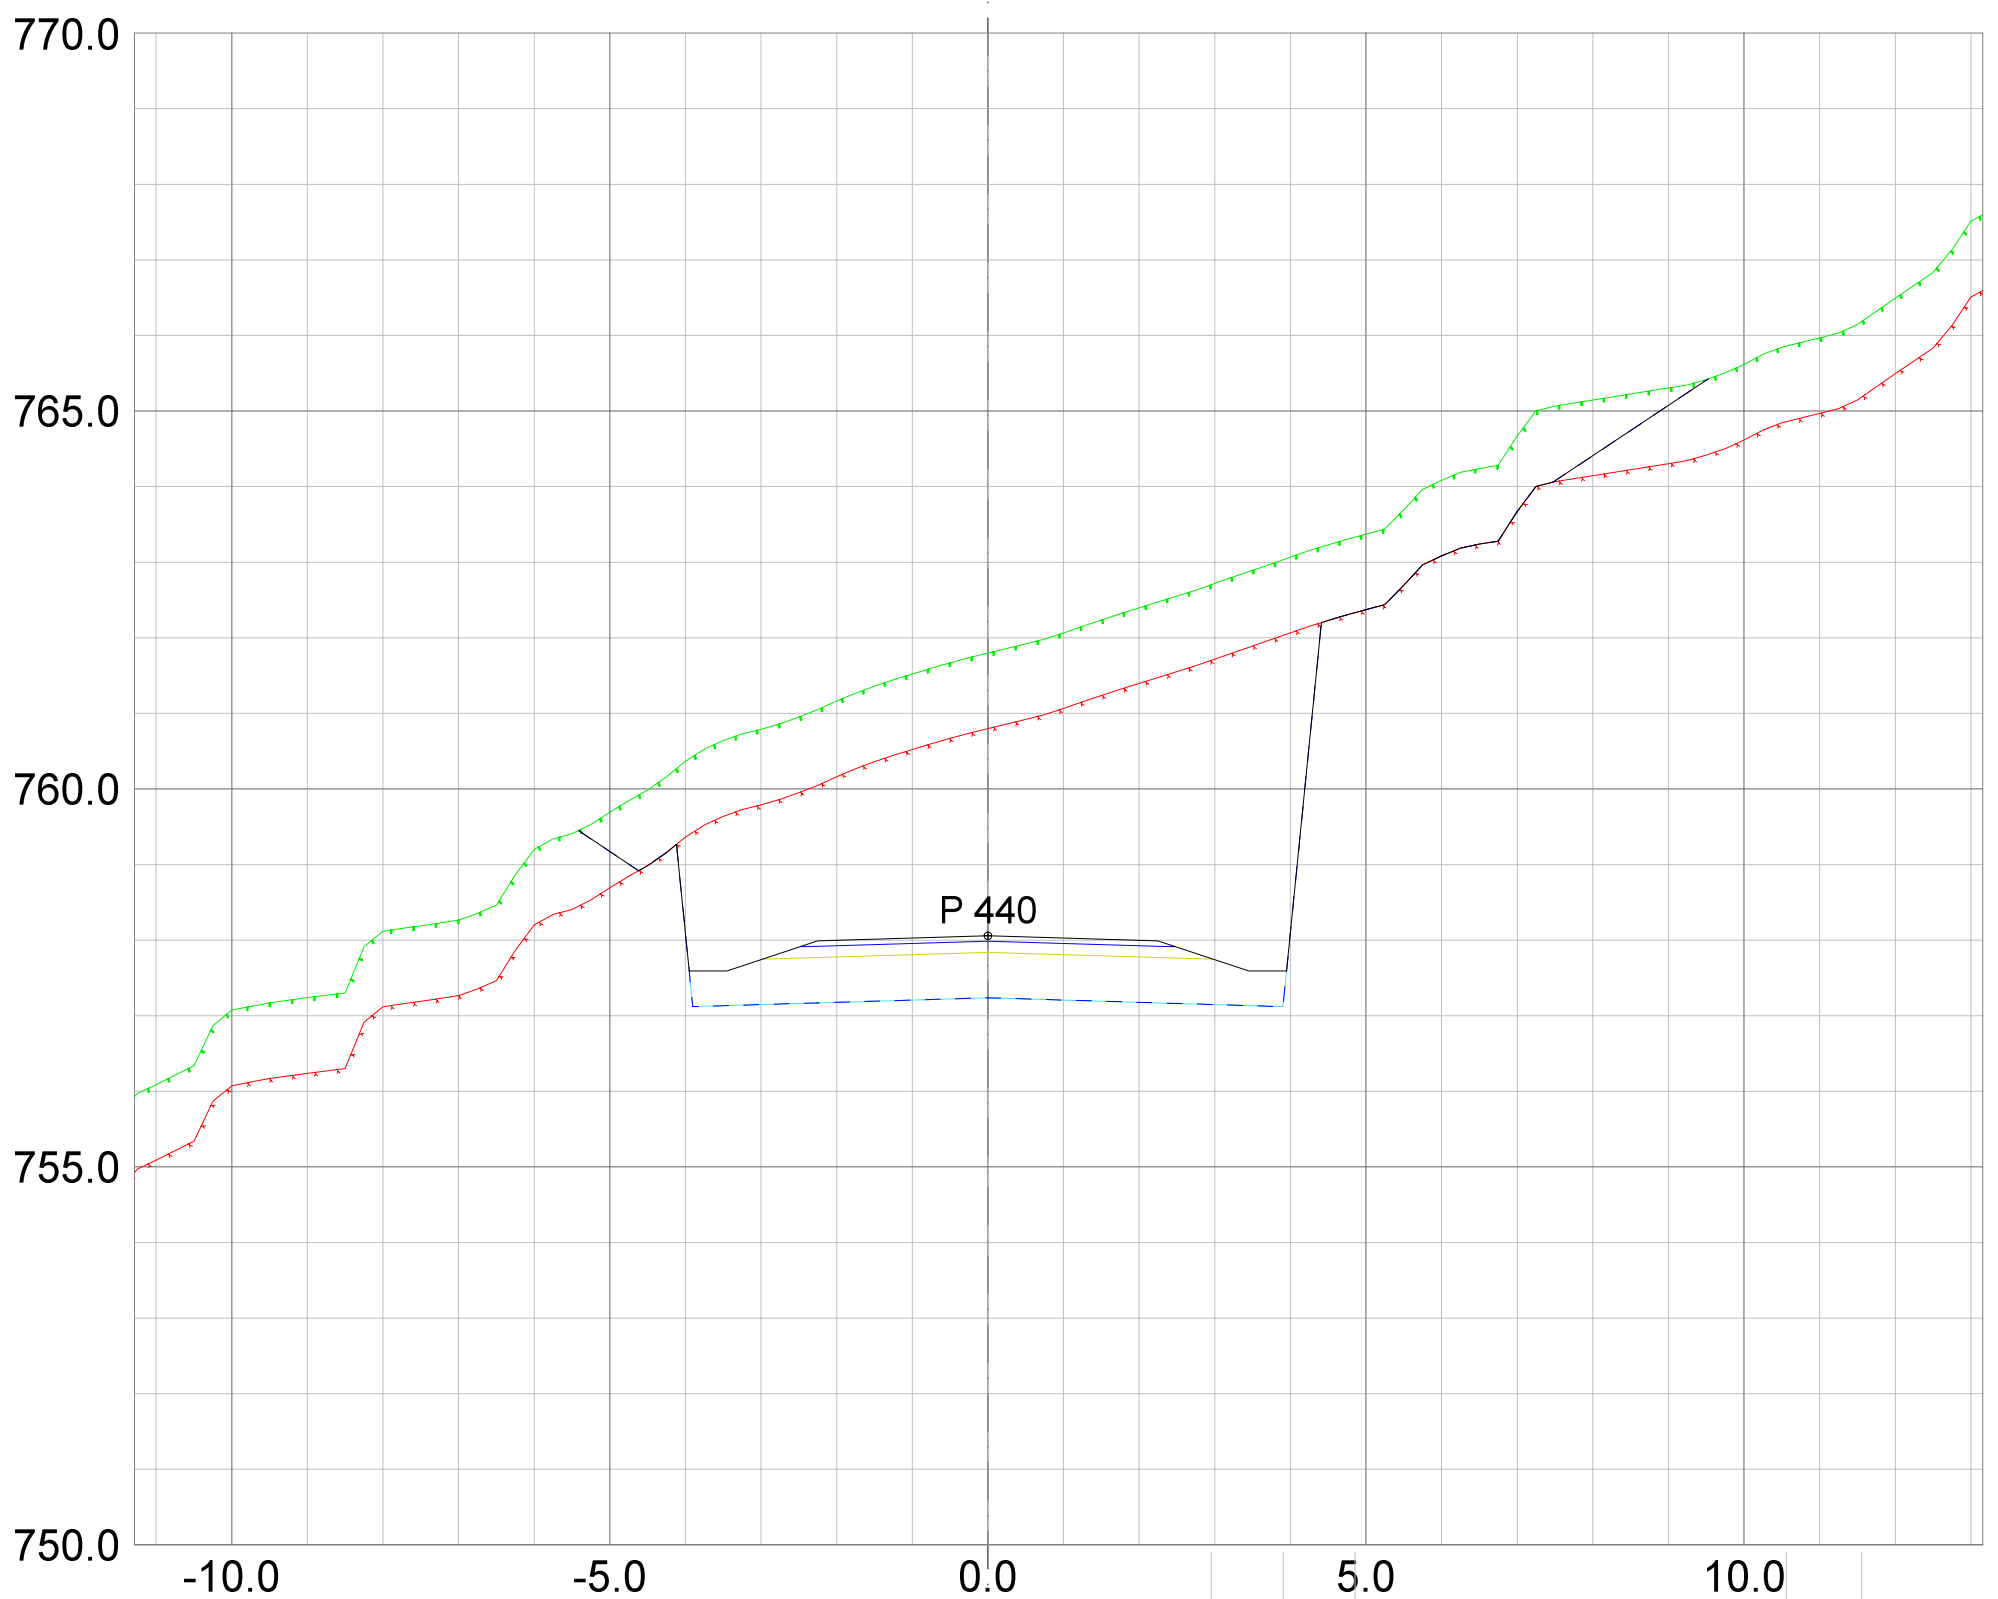


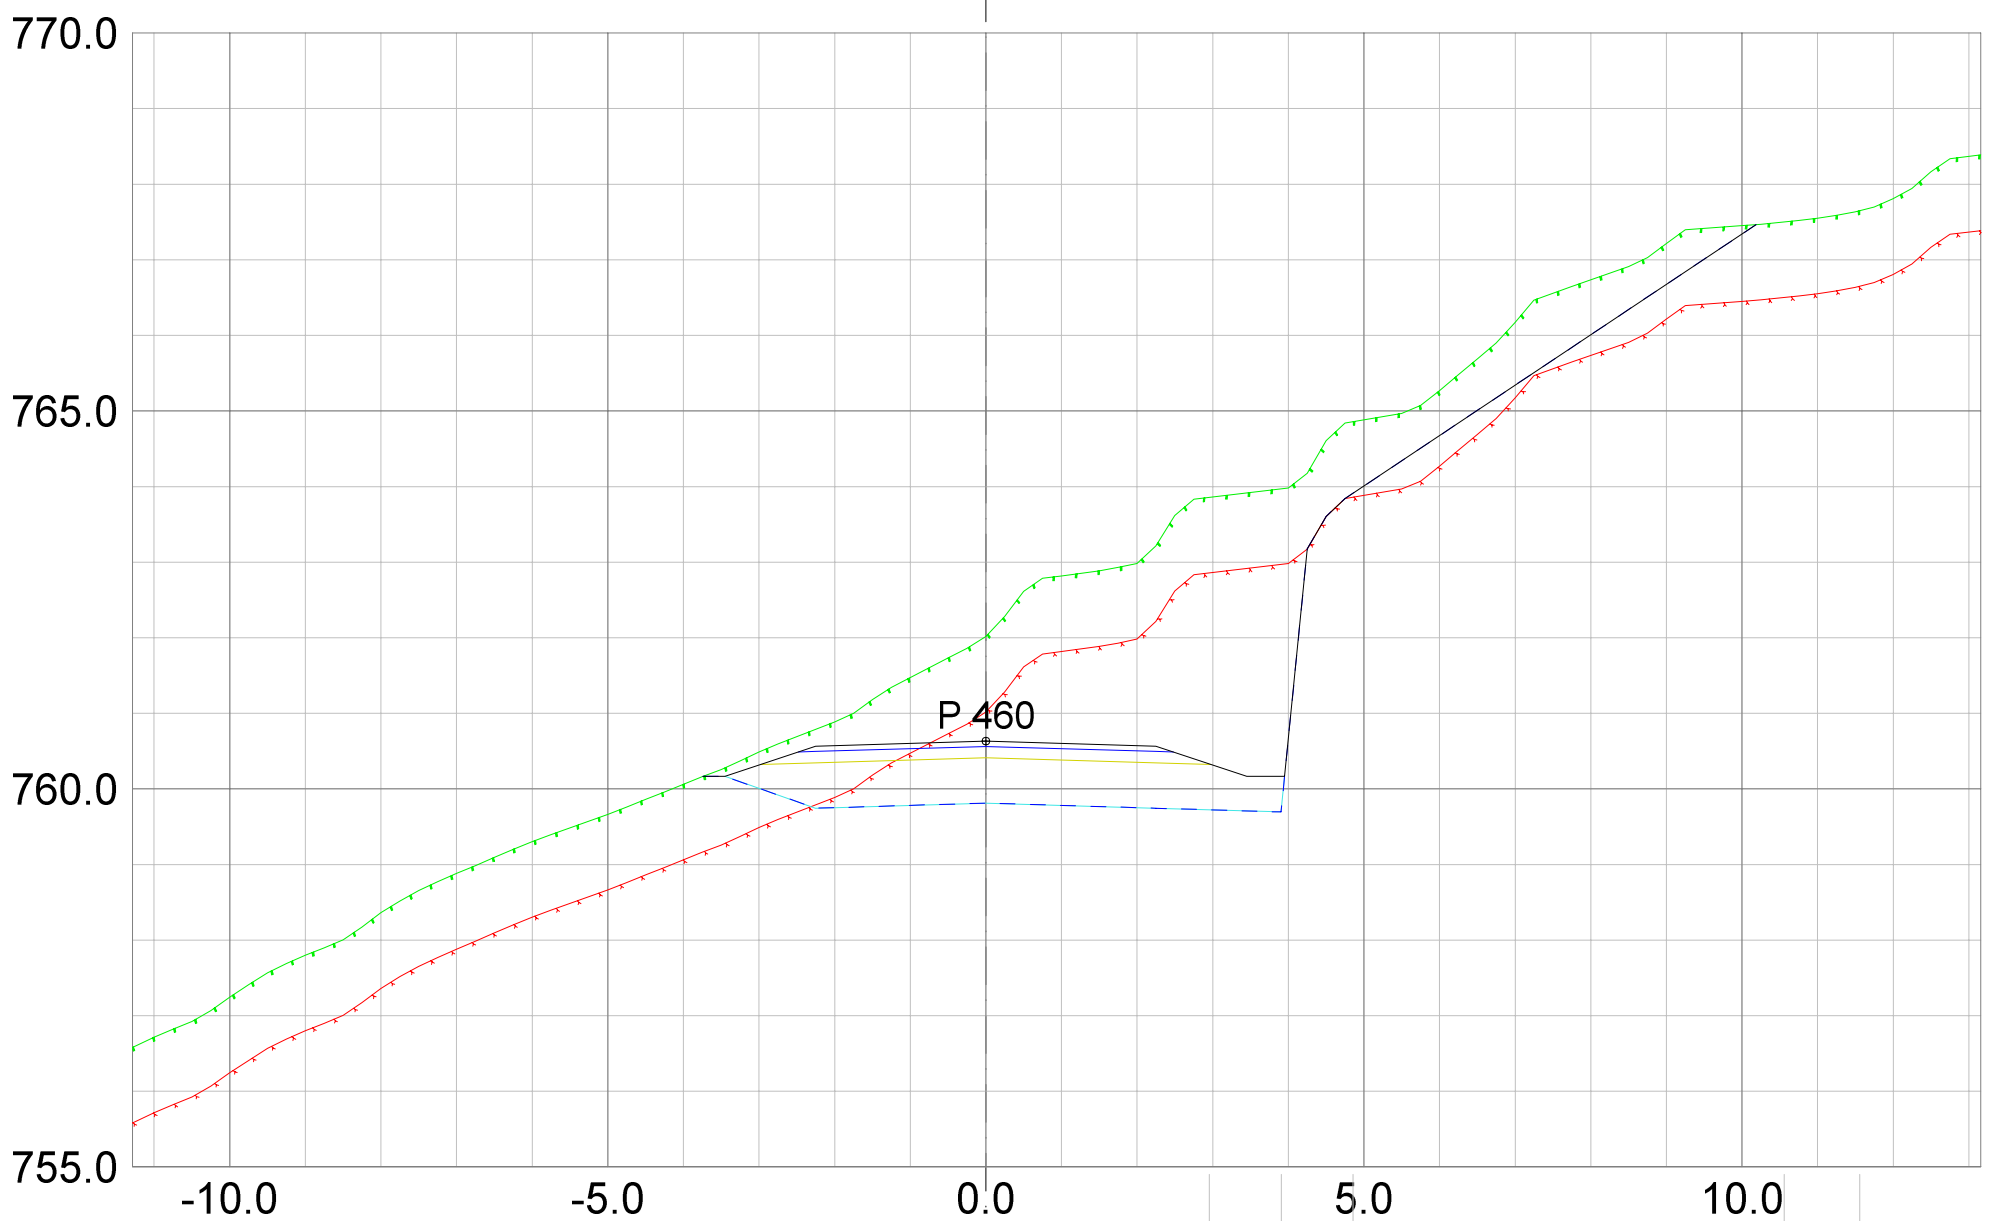
REV.	ANT.	REVIDERING GJELDER	SIGN.	DATO

 <small>Landskapsarkitektur / arealplanlegging Post/besøksadresse, Sentrum 11, 3630 Radberg Besøksadresse: Nymøens torg 11, 3611 Kongsberg Mob: 45205513 / 94801504 epost: joar@planogressurs.no www.planogressurs.no</small>		<h2>Tverrprofiler- veg F</h2> <p>Detaljreguleringsplan 453 Høgfjell hytteområde</p>		
TEGNET	JAH	SAK NR.	TEGN.NR.	REV.
KONTR.		PR1833	01	A
MÅL	1:100 (A3)			
DATO	25.06.2021			

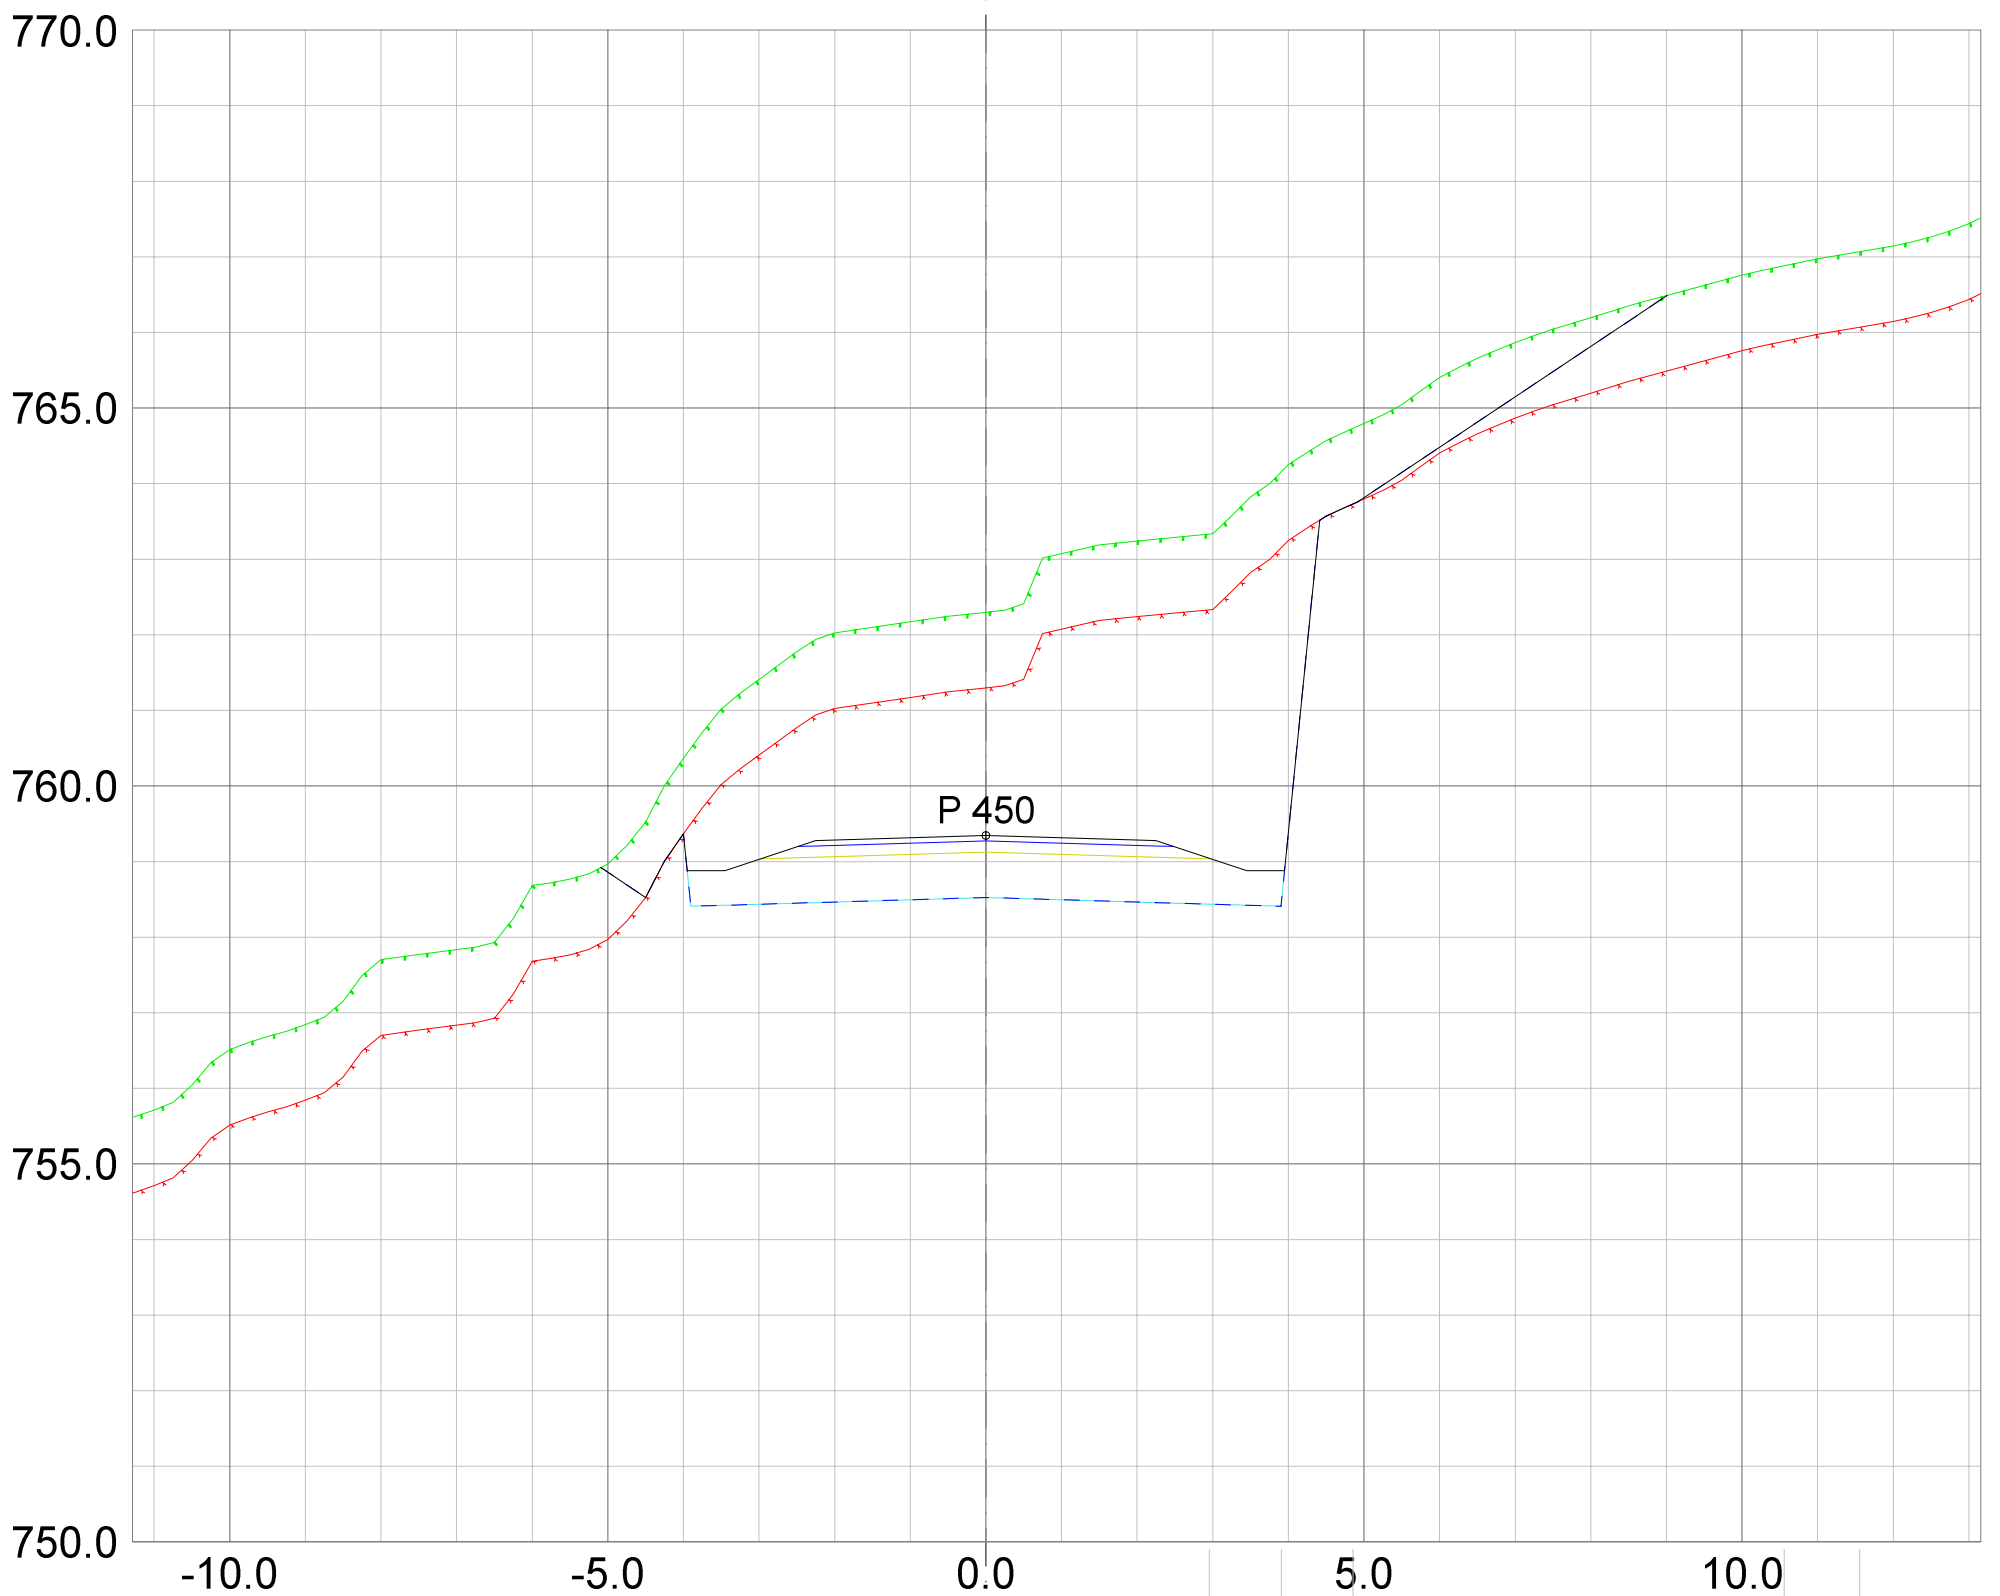


REV.	ANT.	REVIDERING GJELDER	SIGN.	DATO
------	------	--------------------	-------	------

 <p>Landskapsarkitektur / arealplanlegging          Post/besøksadresse, Sentrum 11, 3630 Radberg          Besøksadresse: Nymøns torg 11, 3611 Kongsberg          Mob: 45205513 / 94801504          epost: joar@planogressurs.no          www.planogressurs.no</p>		<h2>Tverrprofiler- veg F</h2> <p>Detaljreguleringsplan 453 Høgfjell hytteområde</p>		
TEGNET	JAH	SAK NR.	TEGN.NR.	REV.
KONTR.		PR1833	01	A
MÅL	1:100 (A3)			
DATO	25.06.2021			



REV.	ANT.	REVIDERING GJELDER	SIGN.	DATO
------	------	--------------------	-------	------

 <small>Landskapsarkitektur / arealplanlegging Post/besøksadresse, Sentrum 11, 3630 Radberg Besøksadresse: Nymøens torg 11, 3611 Kongsberg Mob: 45205513 / 94801504 epost: joar@planogressurs.no www.planogressurs.no</small>		<h2>Tverrprofiler- veg F</h2> <p>Detaljreguleringsplan 453 Høgfjell hytteområde</p>		
TEGNET	JAH			
KONTR.		SAK NR.	TEGN.NR.	REV.
MÅL	1:100 (A3)			
DATO	25.06.2021			

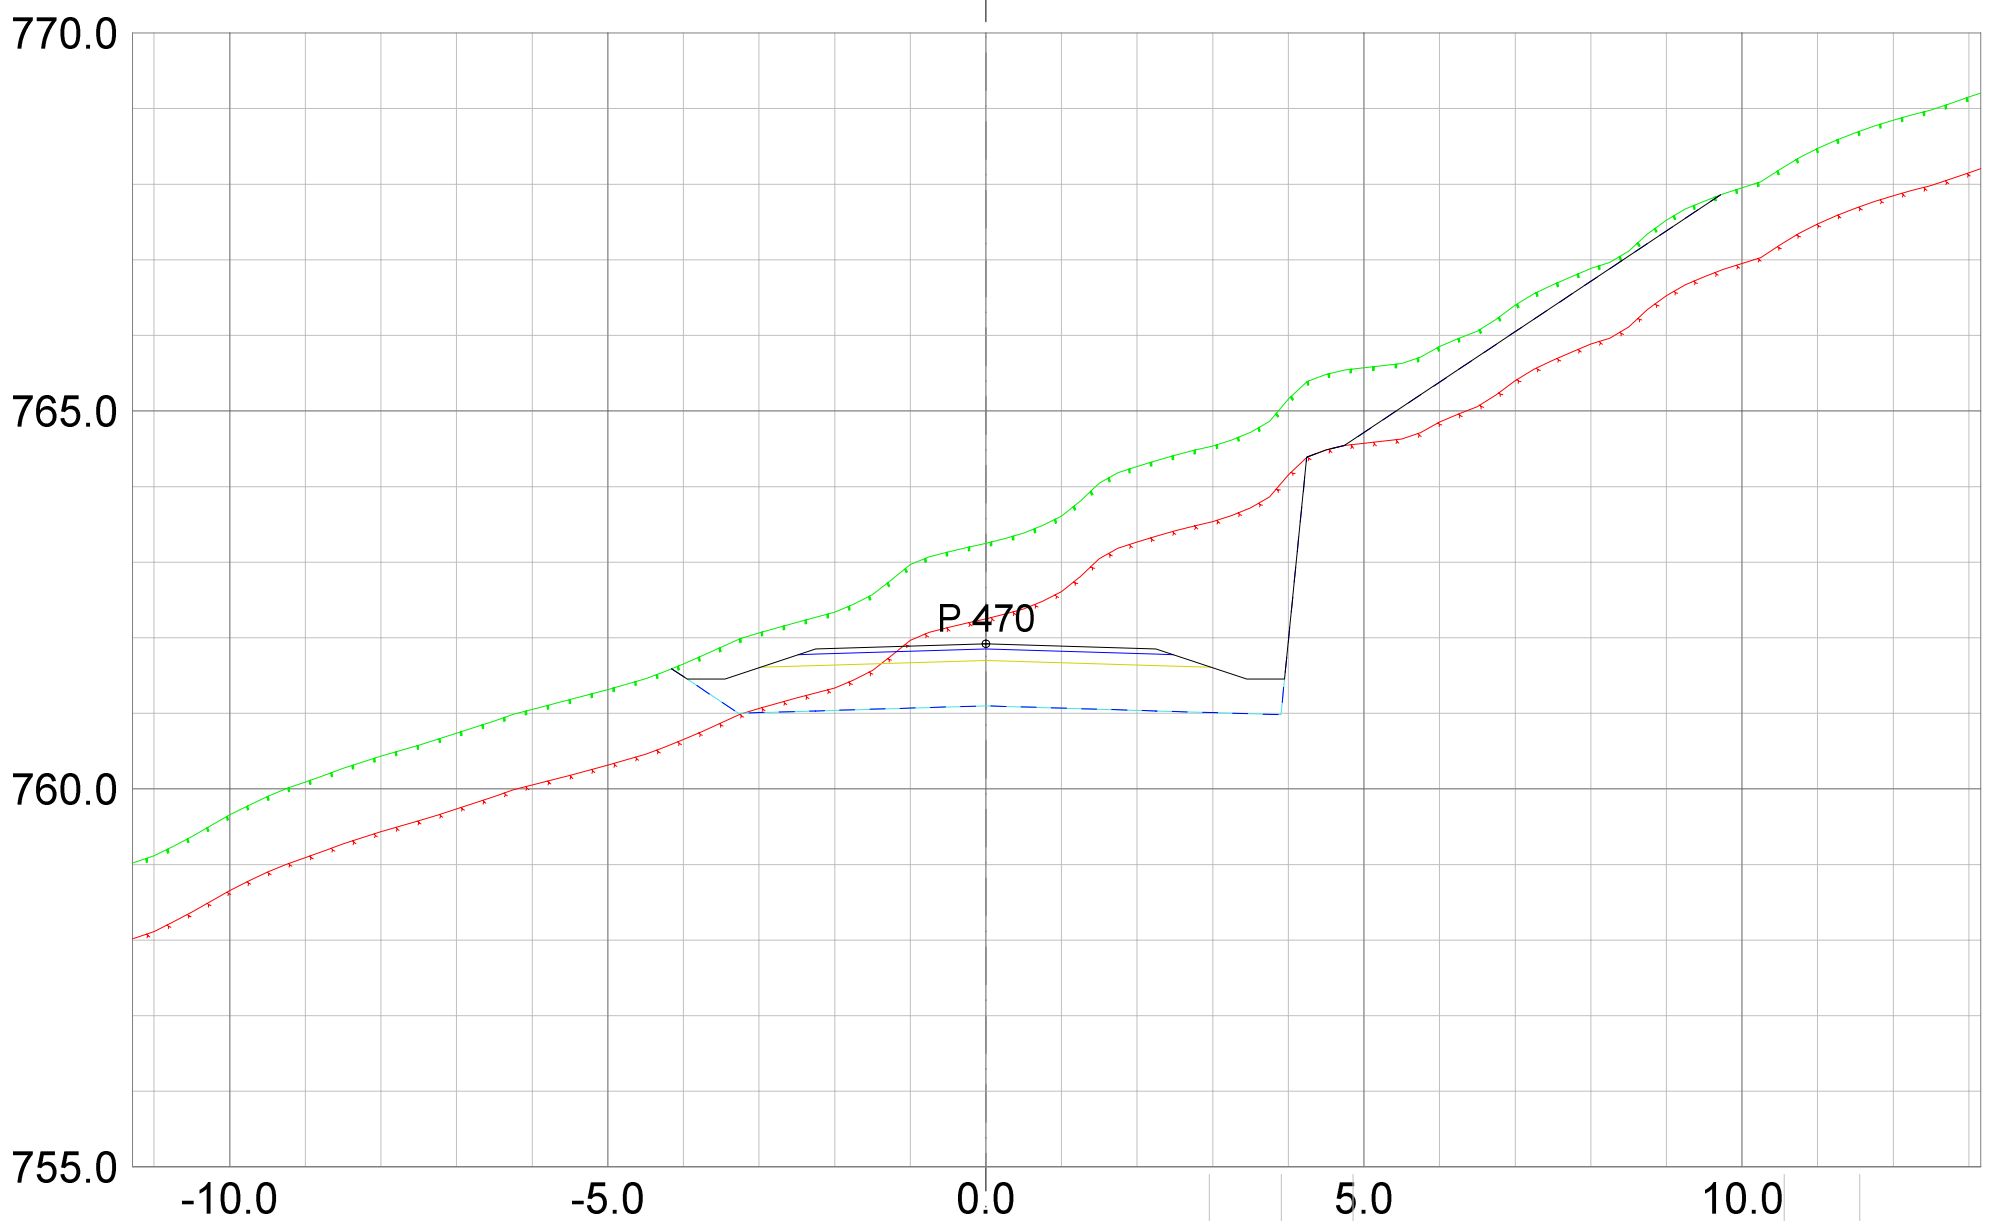


REV.	ANT.	REVIDERING	GJELDER	SIGN.	DATO
------	------	------------	---------	-------	------

**Plan & ressurs**  
 Landskapsarkitektur / arealplanlegging  
 Post/besøksadresse, Sentrum 11, 3630 Radberg  
 Besøksadresse: Nymøens torg 11, 3611 Kongsberg  
 Mob: 45205513 / 94801504  
 epost: joar@planogressurs.no  
 www.planogressurs.no

TEGNET	JAH
KONTR.	
MÅL	1:100 (A3)
DATO	25.06.2021

<b>Tverrprofiler- veg F</b>		
Detaljreguleringsplan 453 Høgfjell hytteområde		
SAK NR.	TEGN.NR.	REV.
PR1833	01	A

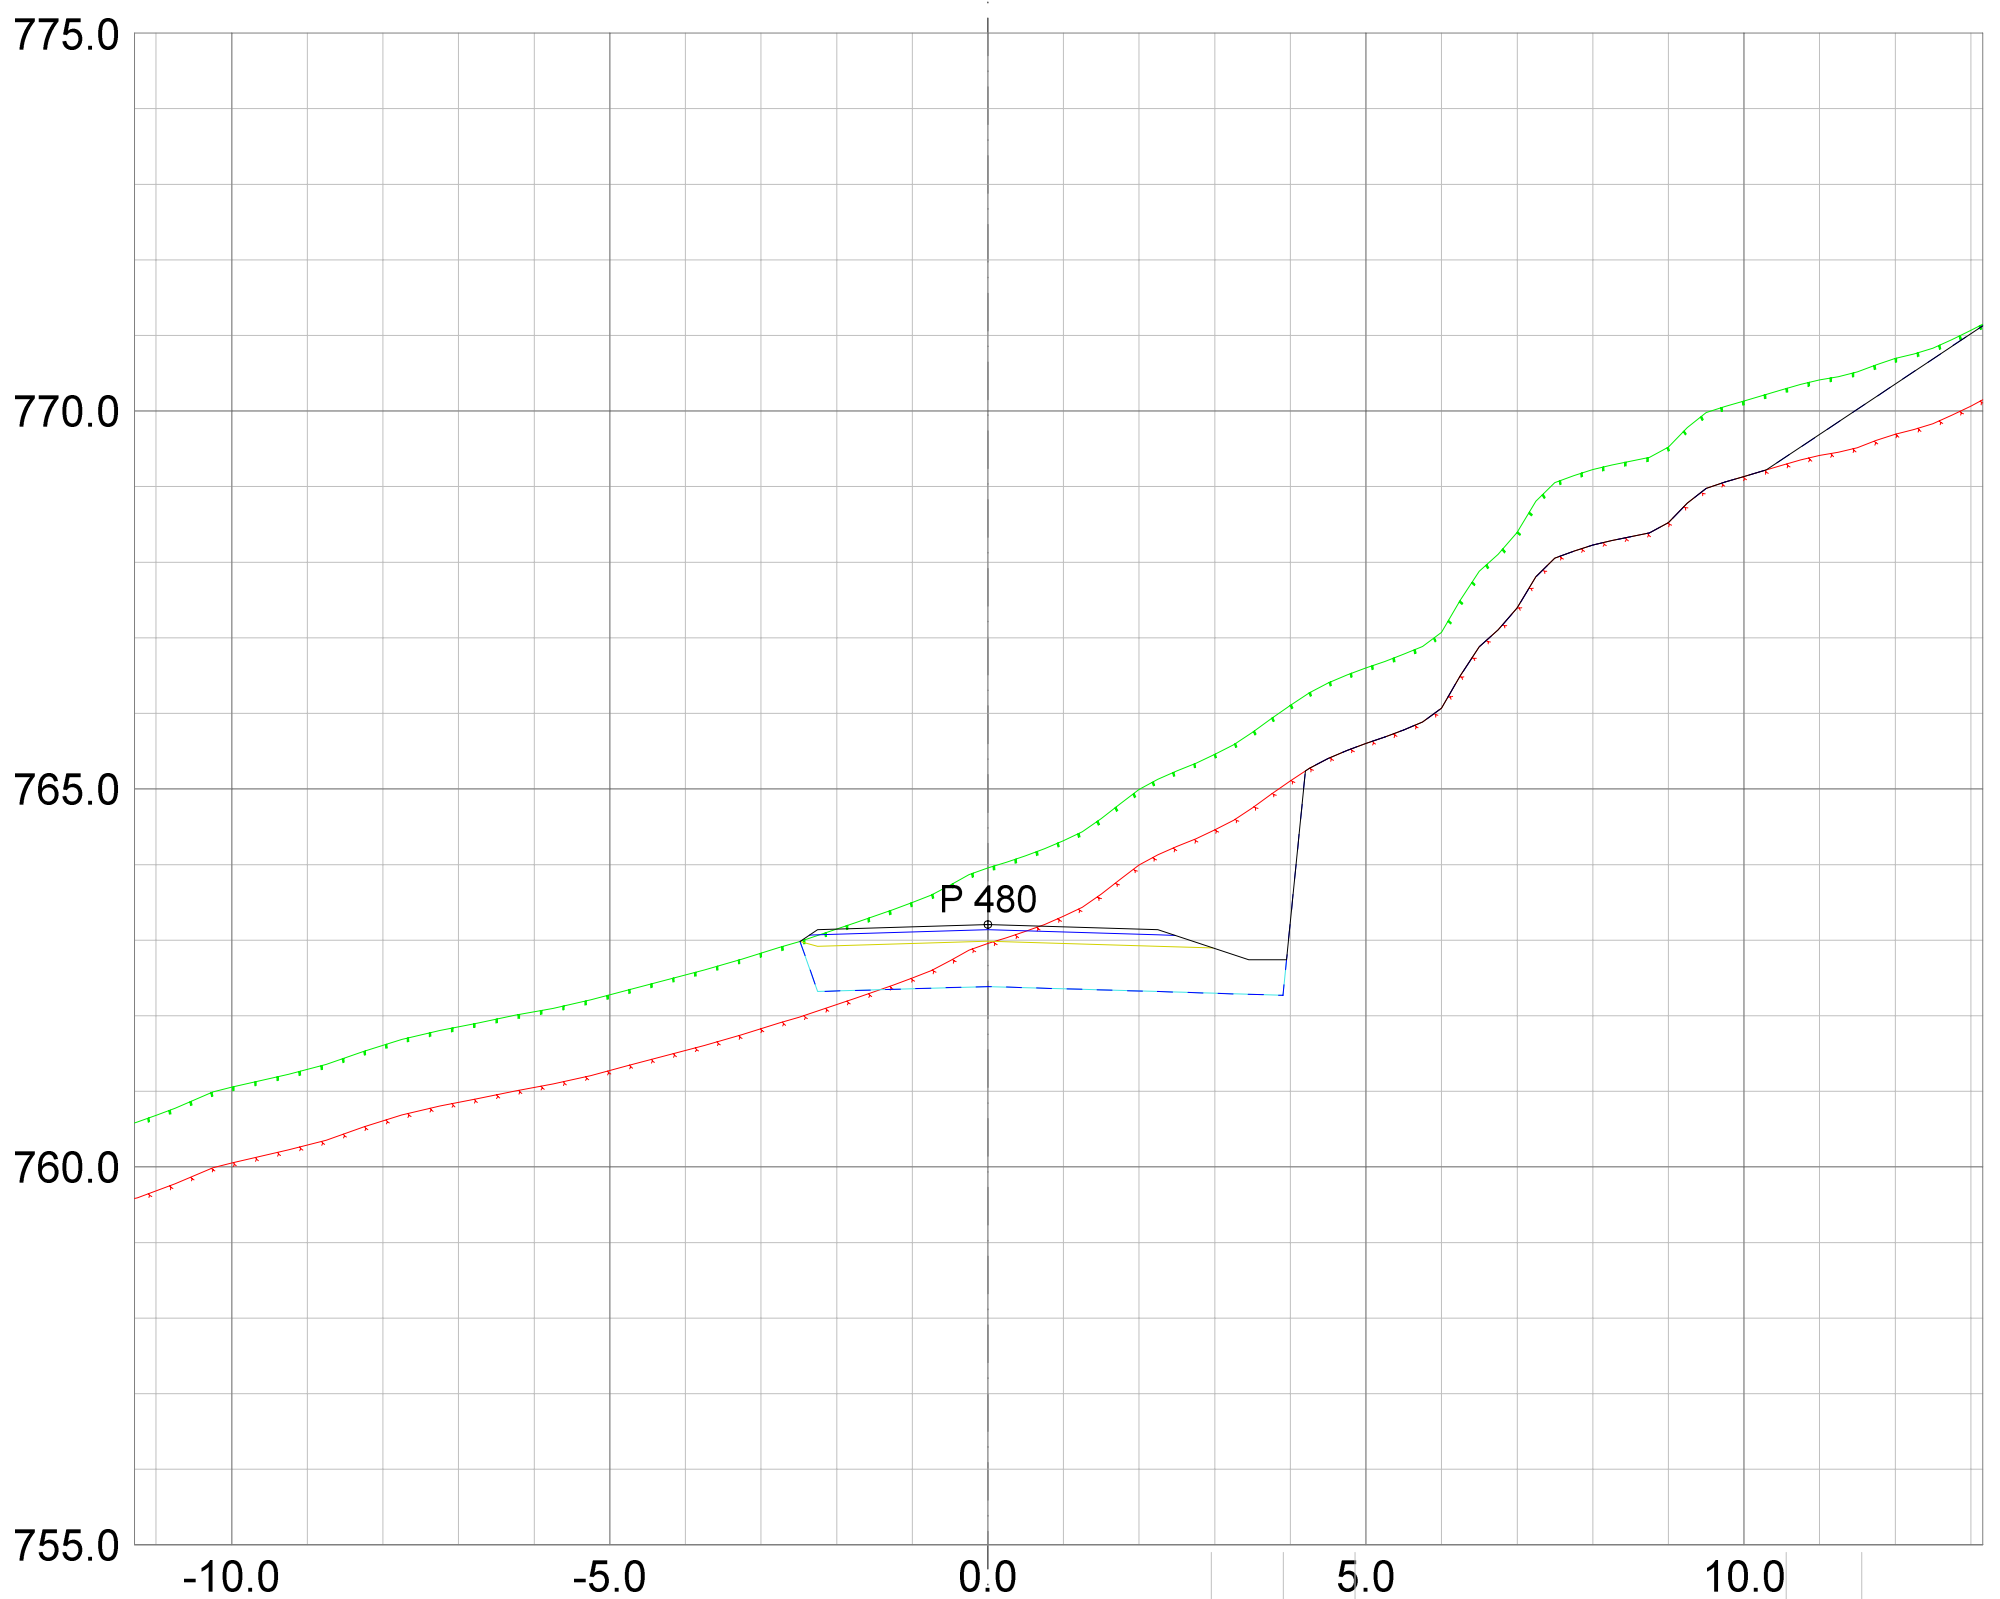

REV. ANT.	REVIDERING GJELDER	SIGN.	DATO
-----------	--------------------	-------	------



Landskapsarkitektur / arealplanlegging  
 Post/besøksadresse, Sentrum 11, 3630 Radberg  
 Besøksadresse: Nymøens torg 11, 3611 Kongsberg  
 Mob: 45205513 / 94801504  
 epost: joar@planogressurs.no  
 www.planogressurs.no


## Tverrprofiler- veg F

Detaljreguleringsplan 453 Høgfjell hytteområde


TEGNET	JAH
KONTR.	
MÅL	1:100 (A3)
DATO	25.06.2021


SAK NR.	TEGN.NR.	REV.
PR1833	01	A



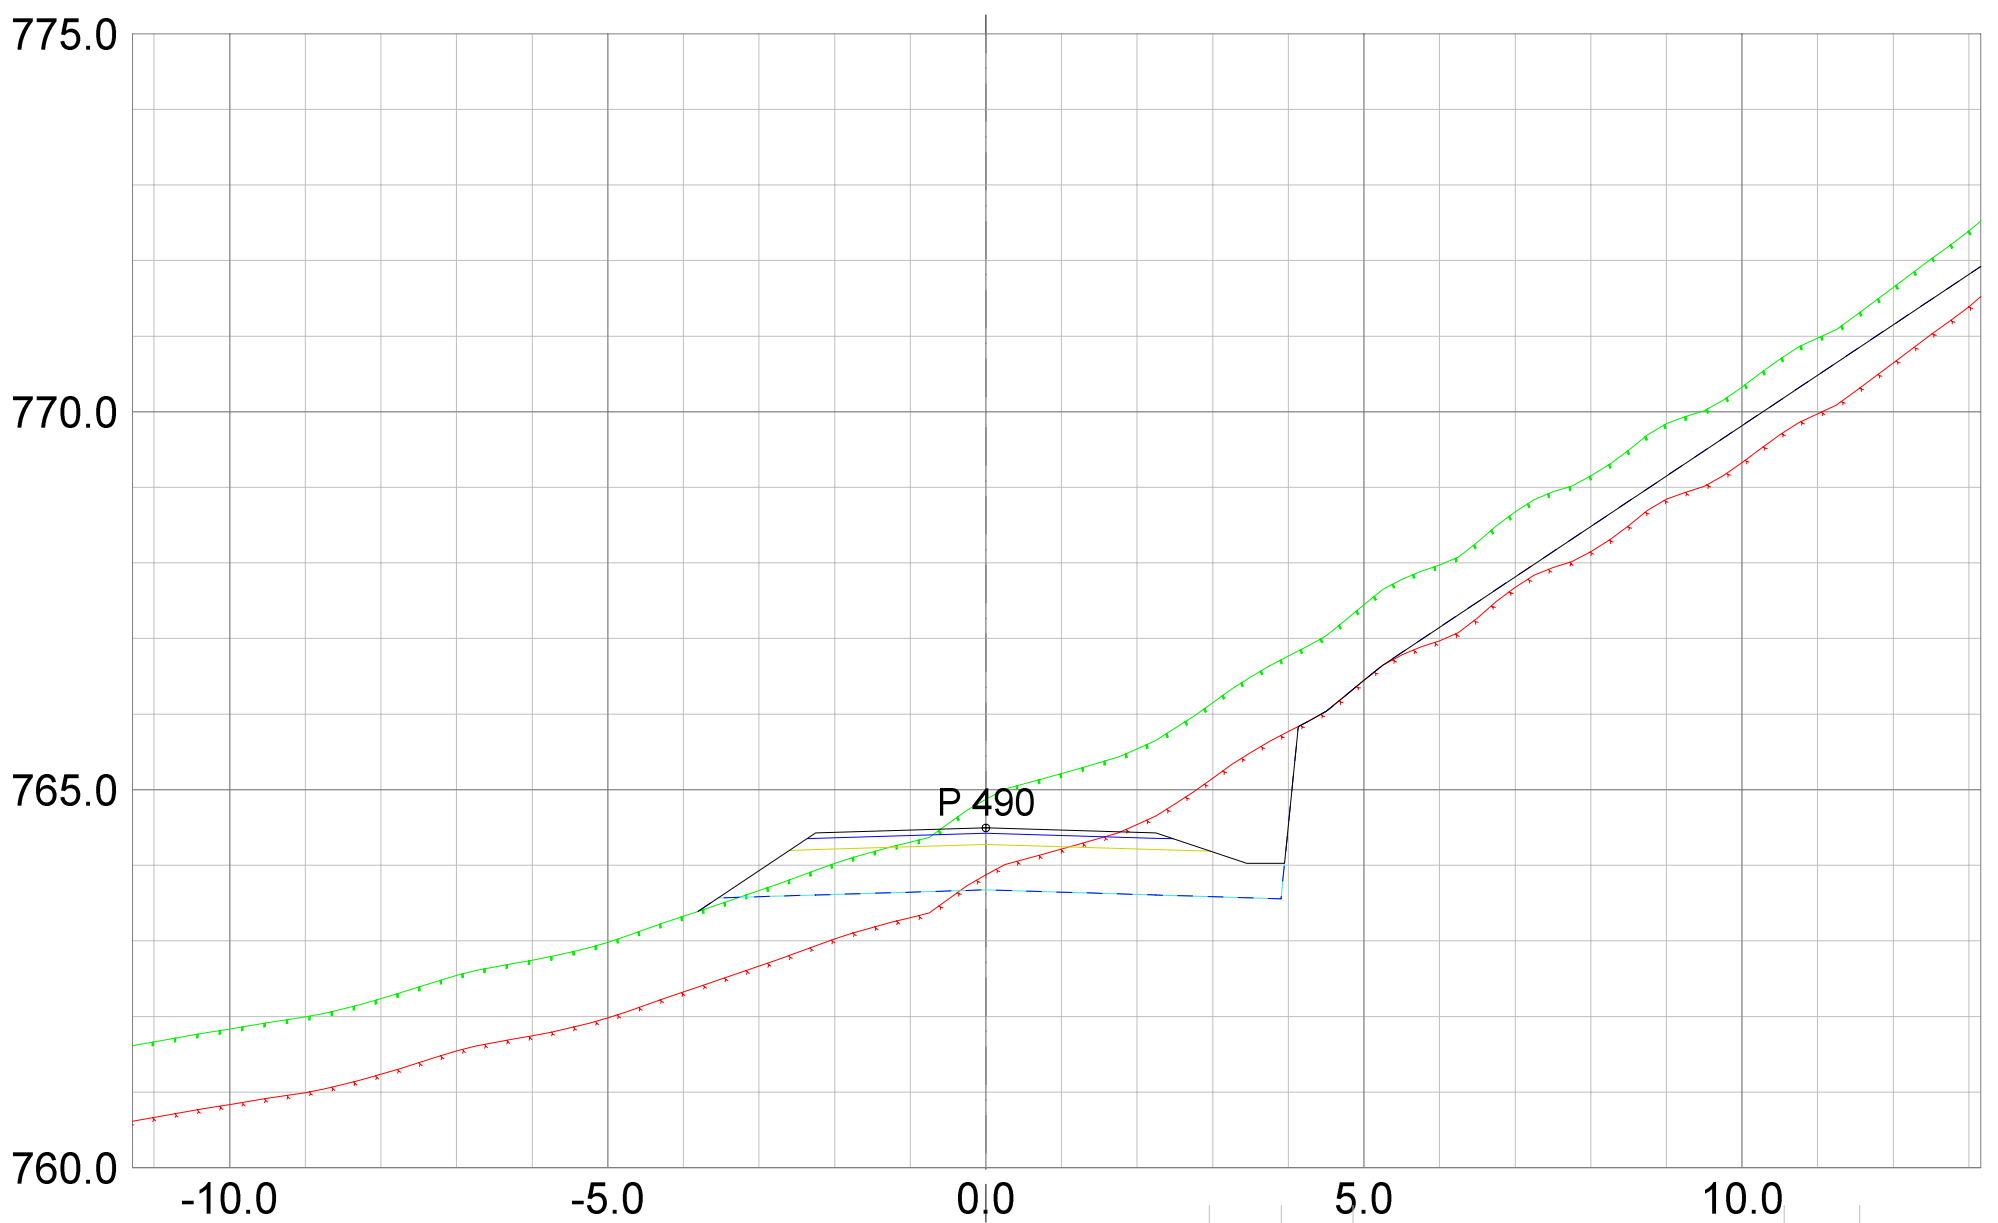


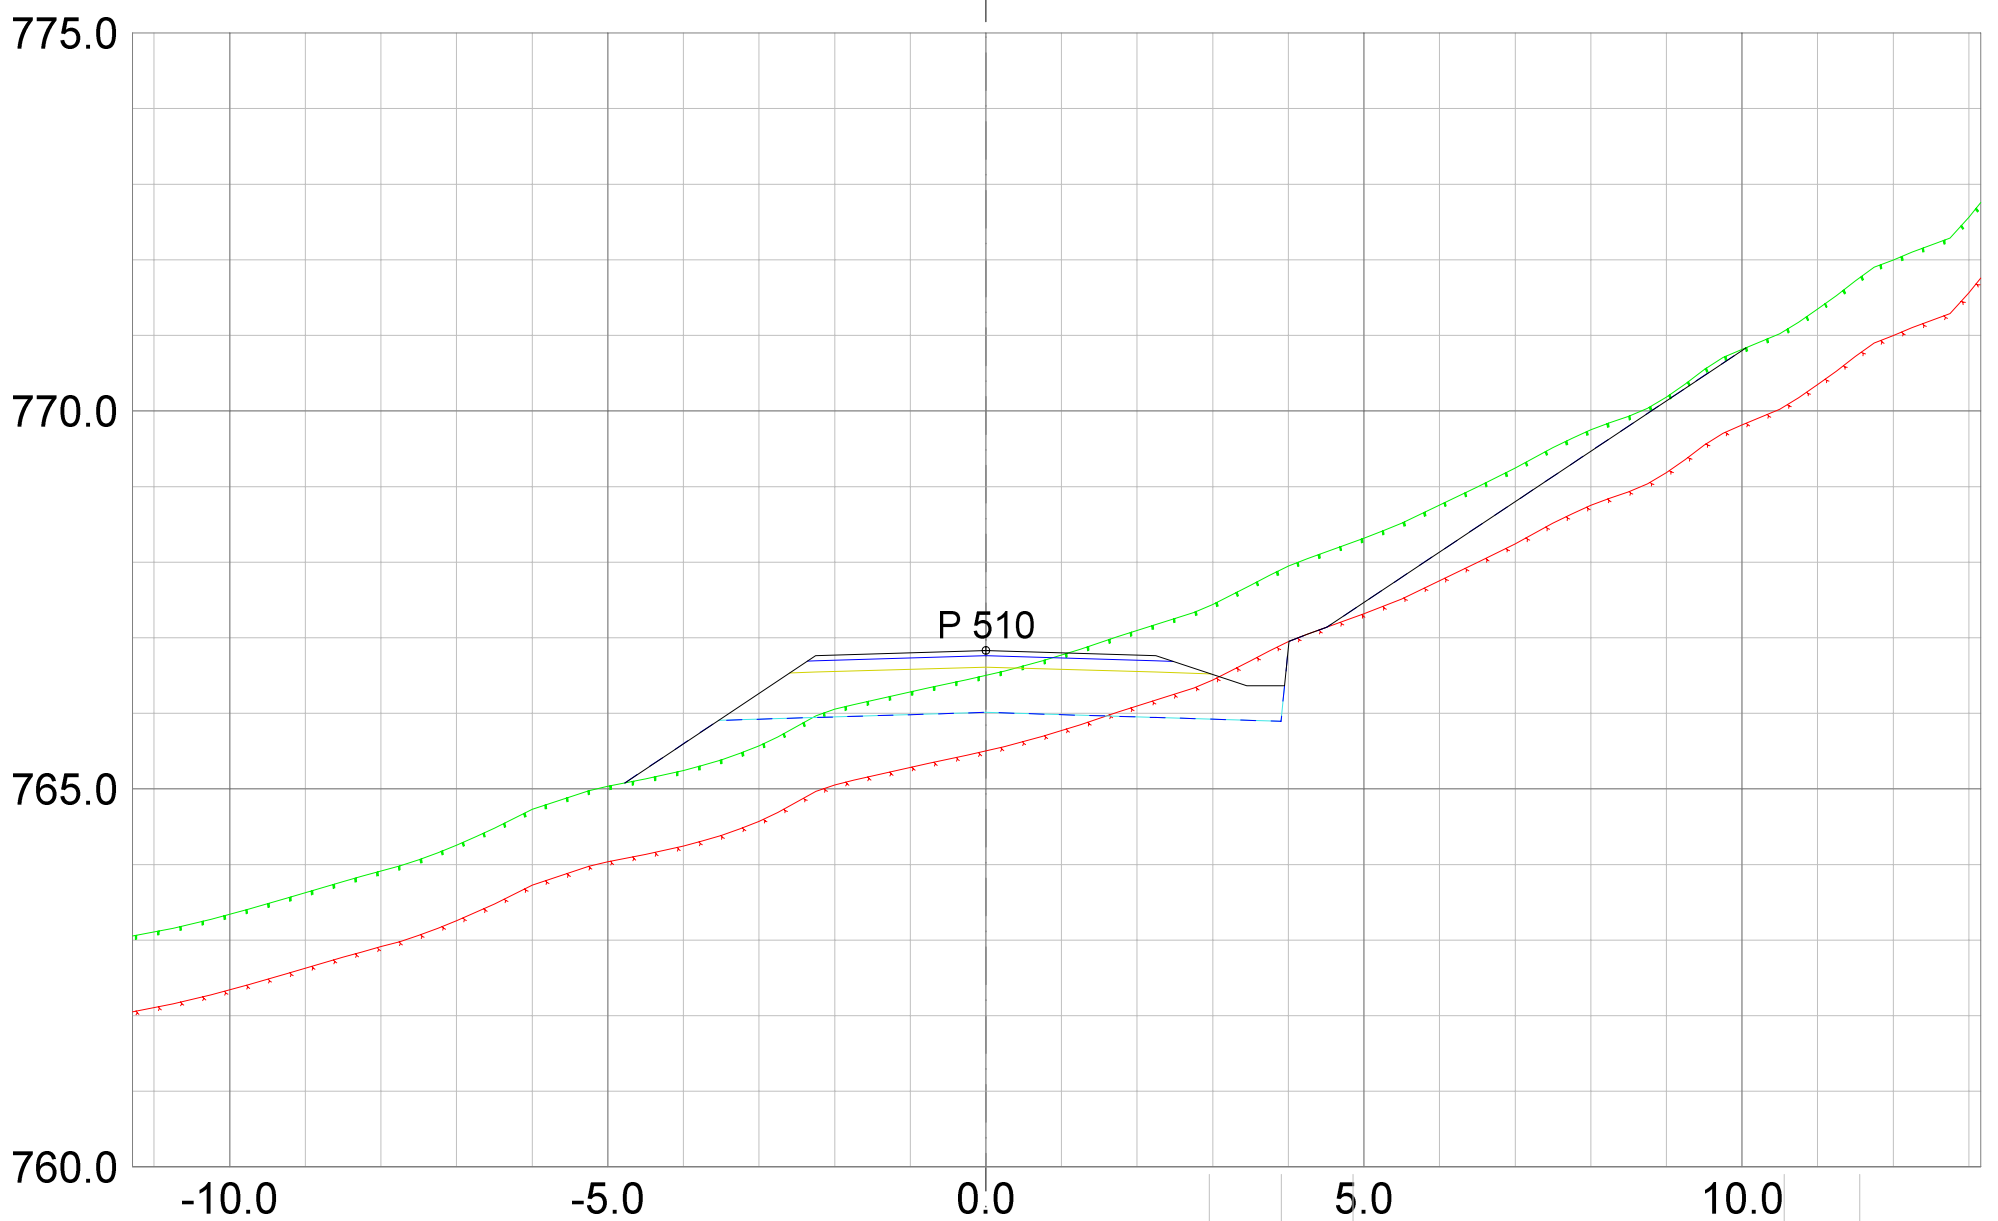
REV.	ANT.	REVIDERING GJELDER	SIGN.	DATO

 <small>Landskapsarkitektur / arealplanlegging Post/besøksadresse, Sentrum 11, 3630 Radberg Besøksadresse, Nymøens torg 11, 3611 Kongsberg Mob: 45205513 / 94801504 epost: joar@planogressurs.no www.planogressurs.no</small>		<h2>Tverrprofiler- veg F</h2> <p>Detaljreguleringsplan 453 Høgfjell hytteområde</p>		
TEGNET	JAH	SAK NR.	TEGN.NR.	REV.
KONTR.				
MÅL	1:100 (A3)	PR1833	01	A
DATO	25.06.2021			

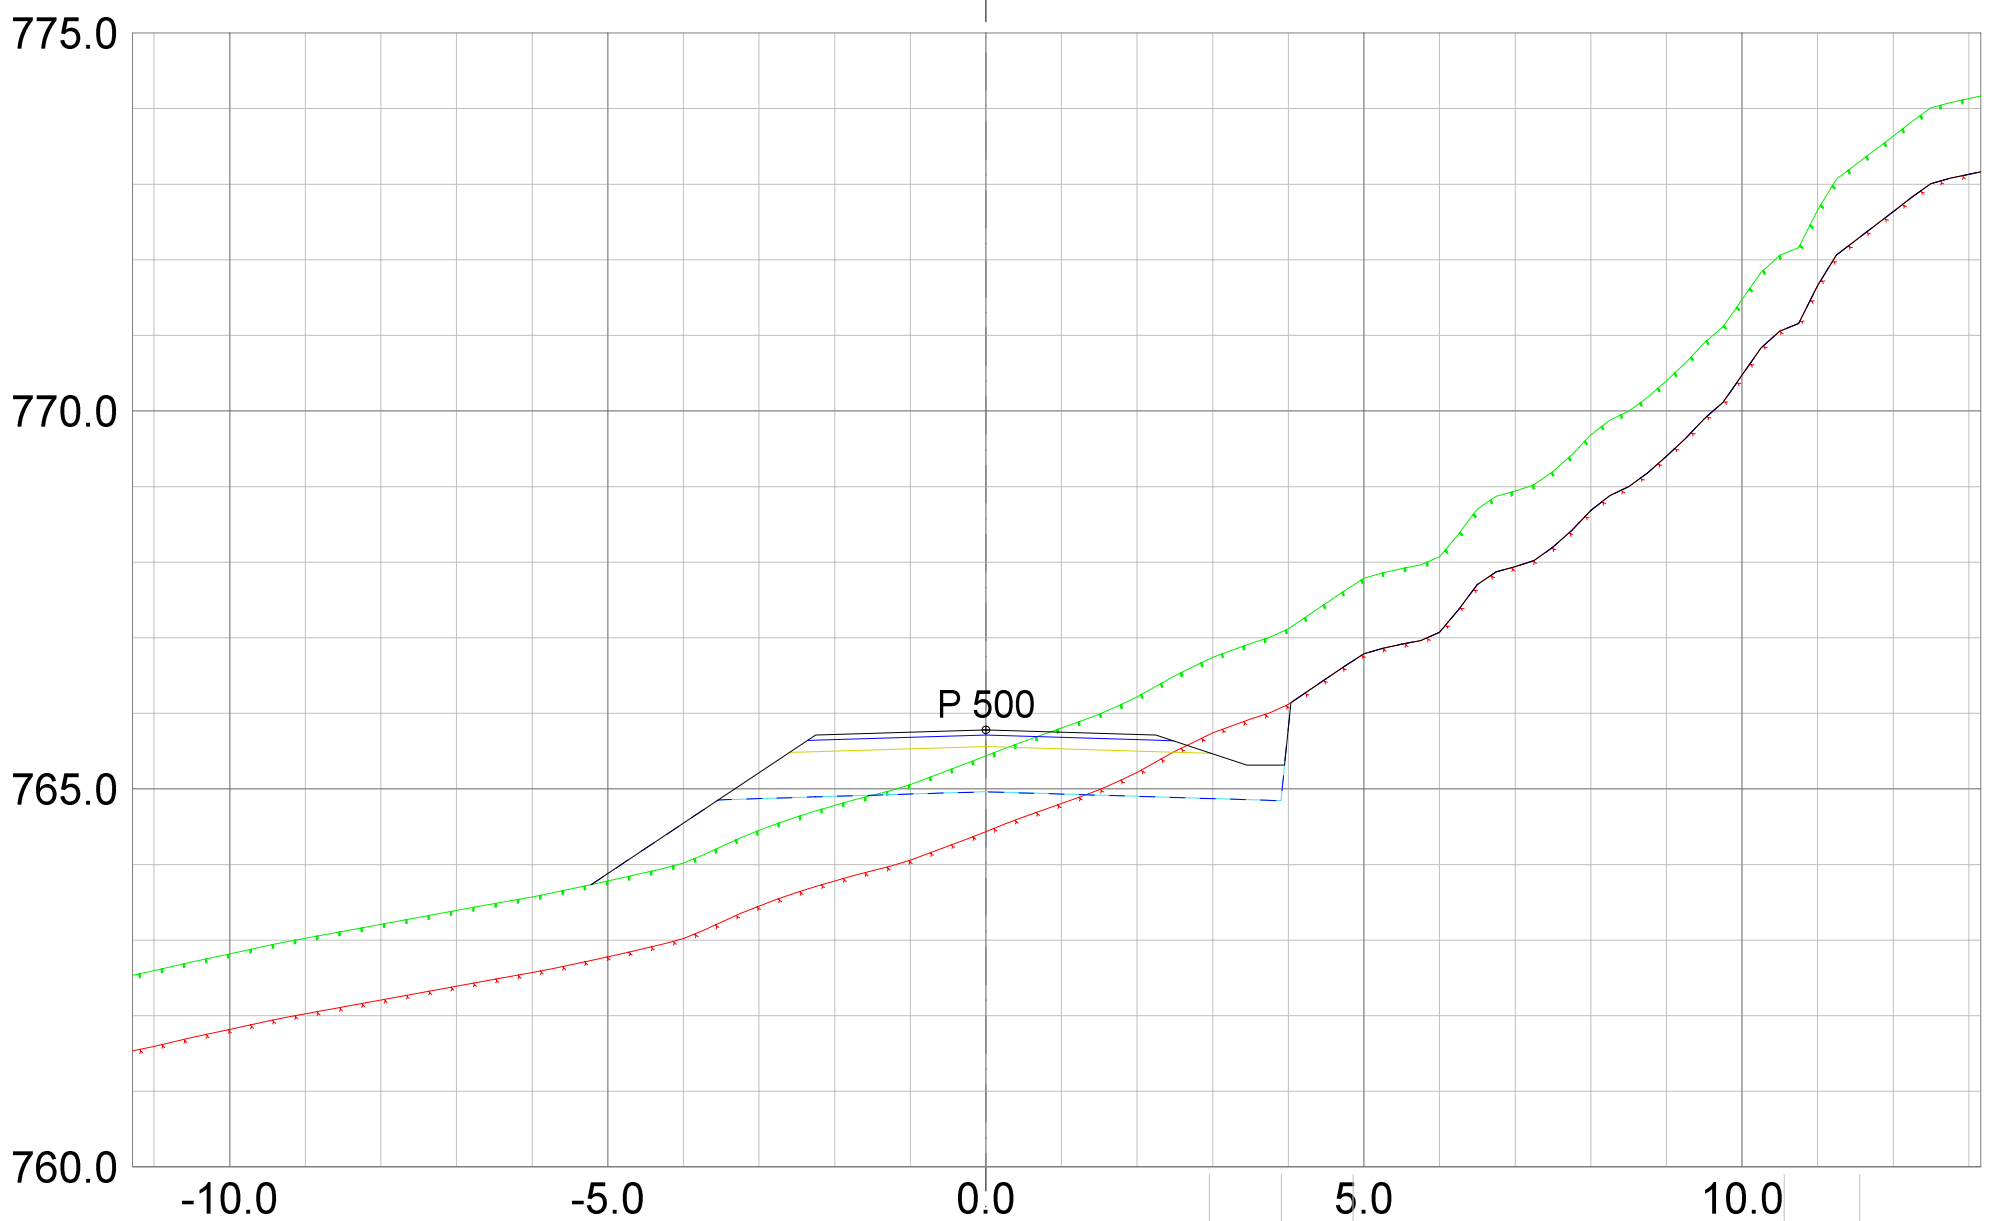


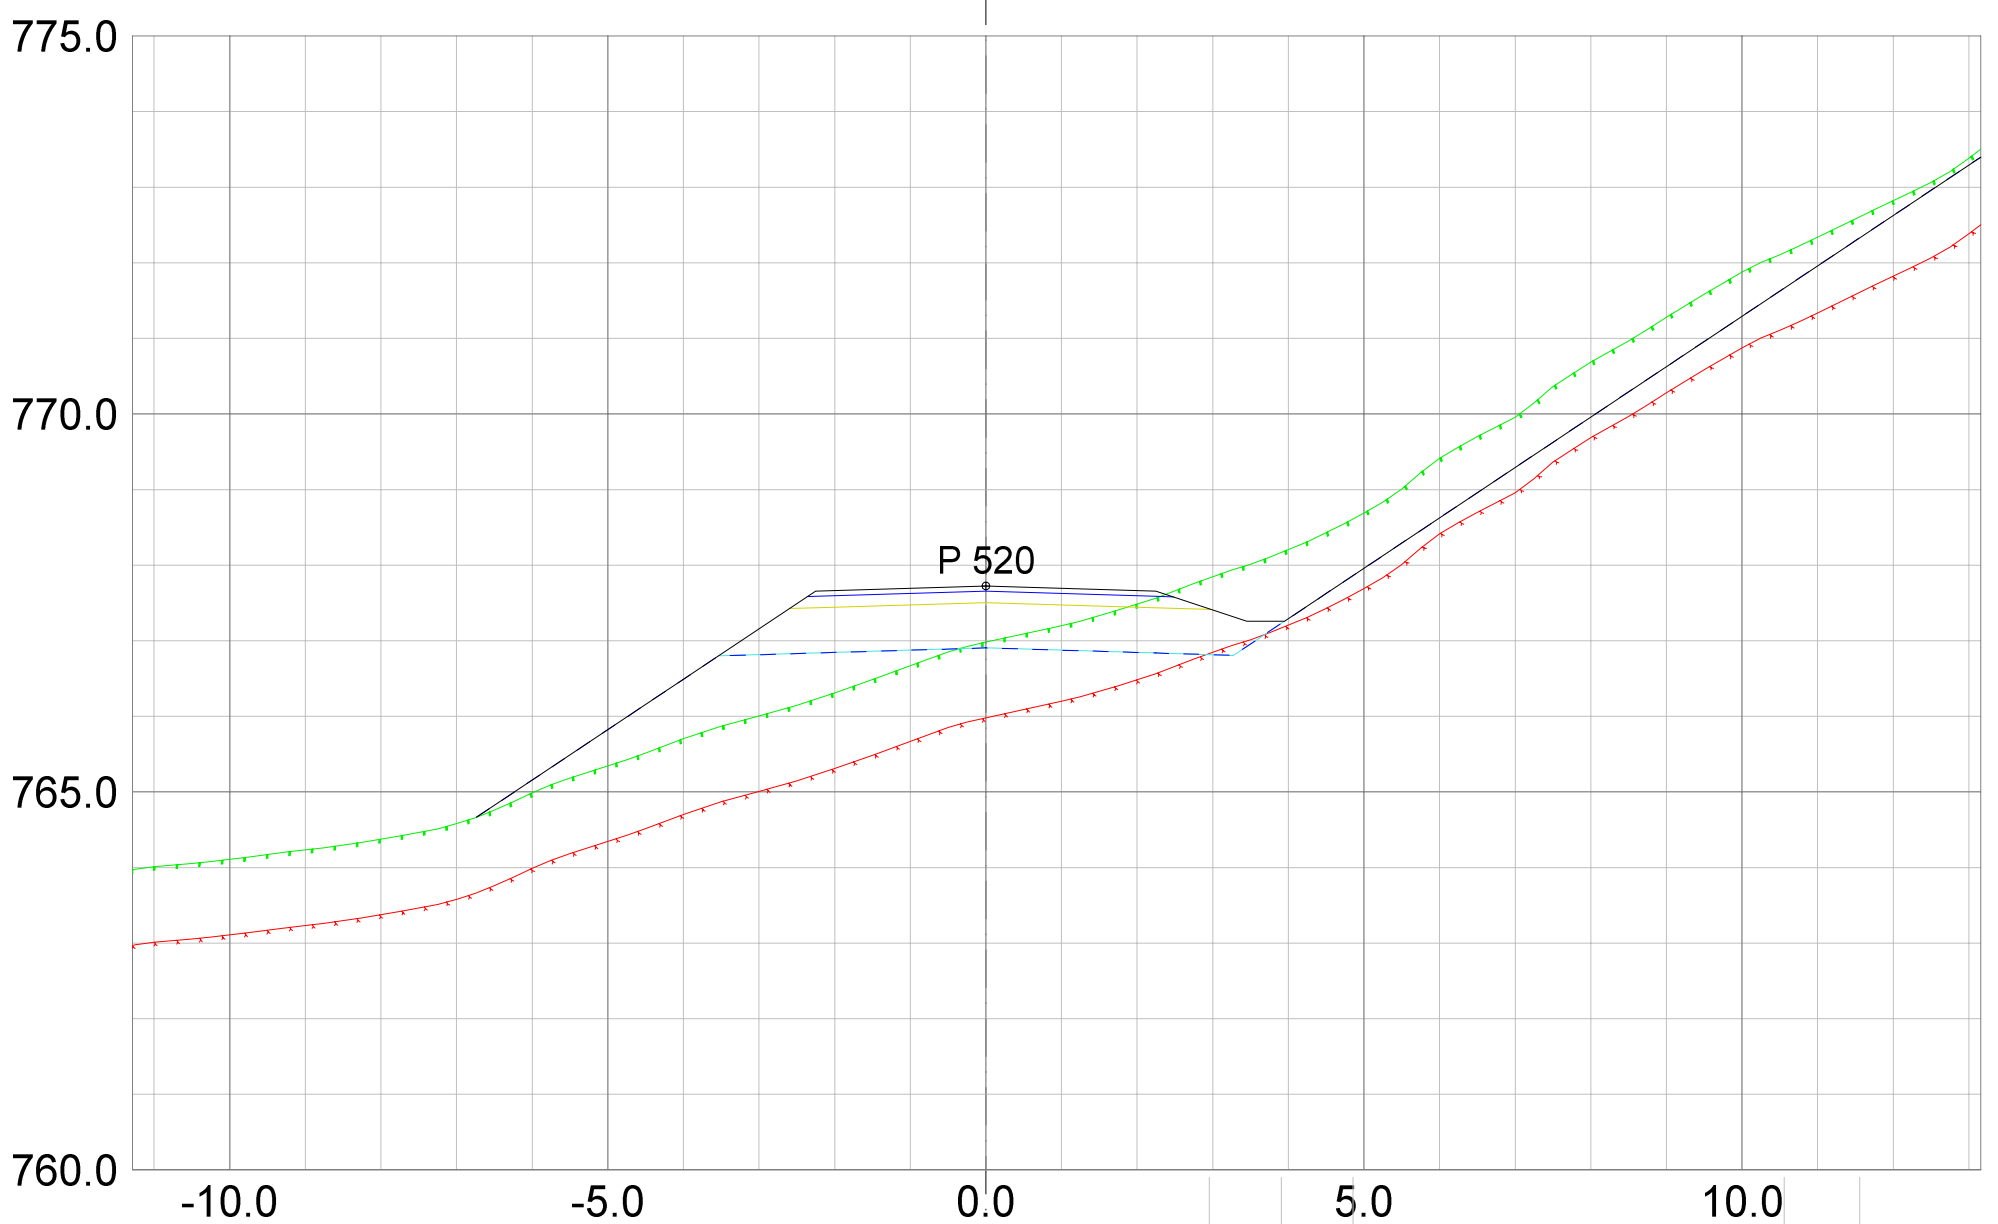
REV. ANT.	REVIDERING GJELDER	SIGN.	DATO
-----------	--------------------	-------	------

 <small>Landskapsarkitektur / arealplanlegging Post/besøksadresse, Sentrum 11, 3630 Radberg Besøksadresse: Nymøens torg 11, 3611 Kongsberg Mob: 45205513 / 94801504 epost: joar@planogressurs.no www.planogressurs.no</small>		<h2>Tverrprofiler- veg F</h2> <p>Detaljreguleringsplan 453 Høgfjell hytteområde</p>		
TEGNET	JAH			
KONTR.		SAK NR.	TEGN.NR.	REV.
MÅL	1:100 (A3)			
DATO	25.06.2021			




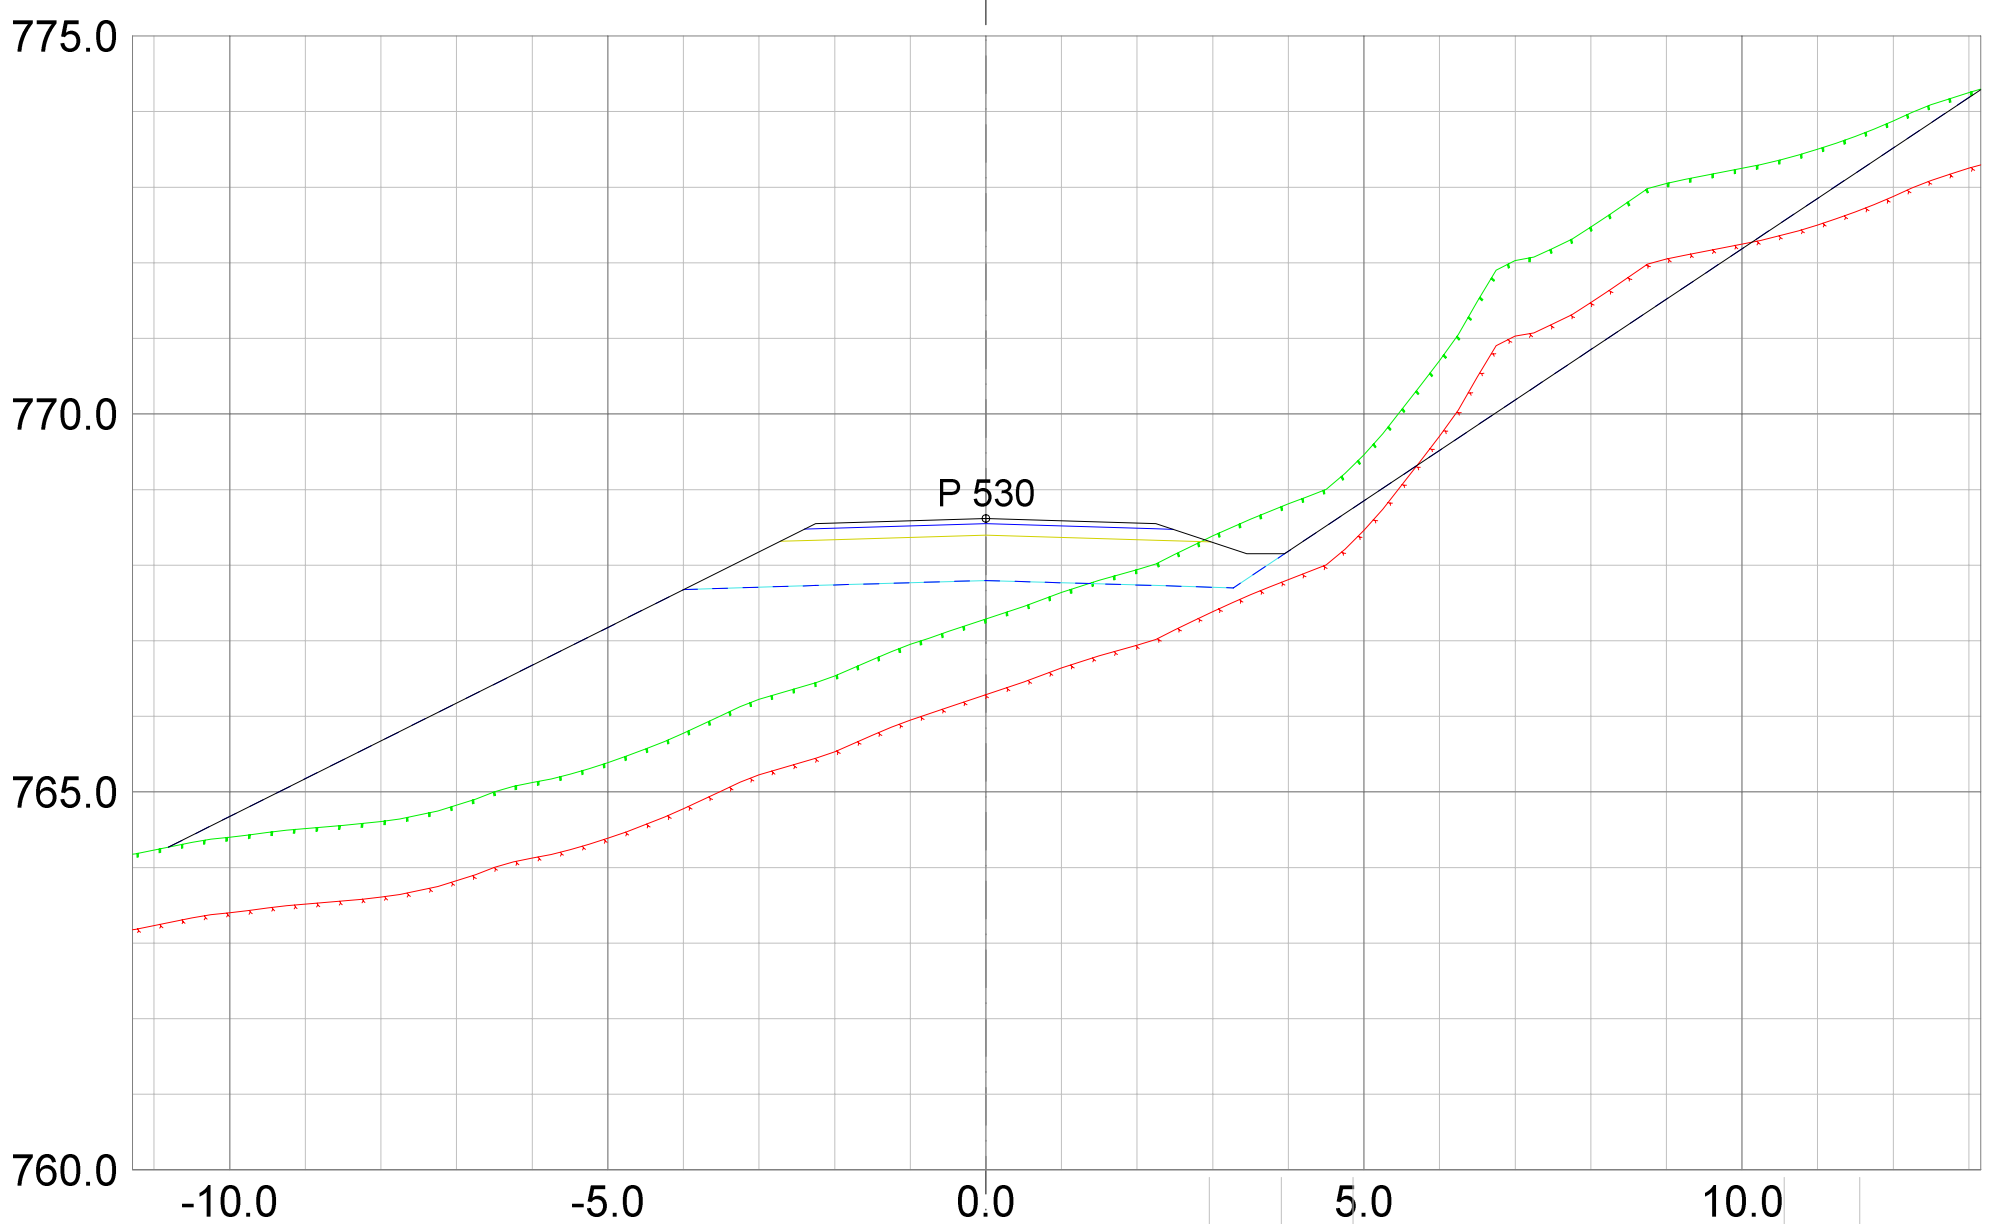
REV. ANT.	REVIDERING GJELDER	SIGN.	DATO
-----------	--------------------	-------	------

 <small>Landskapsarkitektur / arealplanlegging Post/besøksadresse, Sentrum 11, 3630 Radberg Besøksadresse: Nymøens torg 11, 3611 Kongsberg Mob: 45205513 / 94801504 epost: joar@planogressurs.no www.planogressurs.no</small>		<h2>Tverrprofiler- veg F</h2> <p>Detaljreguleringsplan 453 Høgfjell hytteområde</p>		
TEGNET	JAH			
KONTR.		SAK NR.	TEGN.NR.	REV.
MÅL	1:100 (A3)			
DATO	25.06.2021			




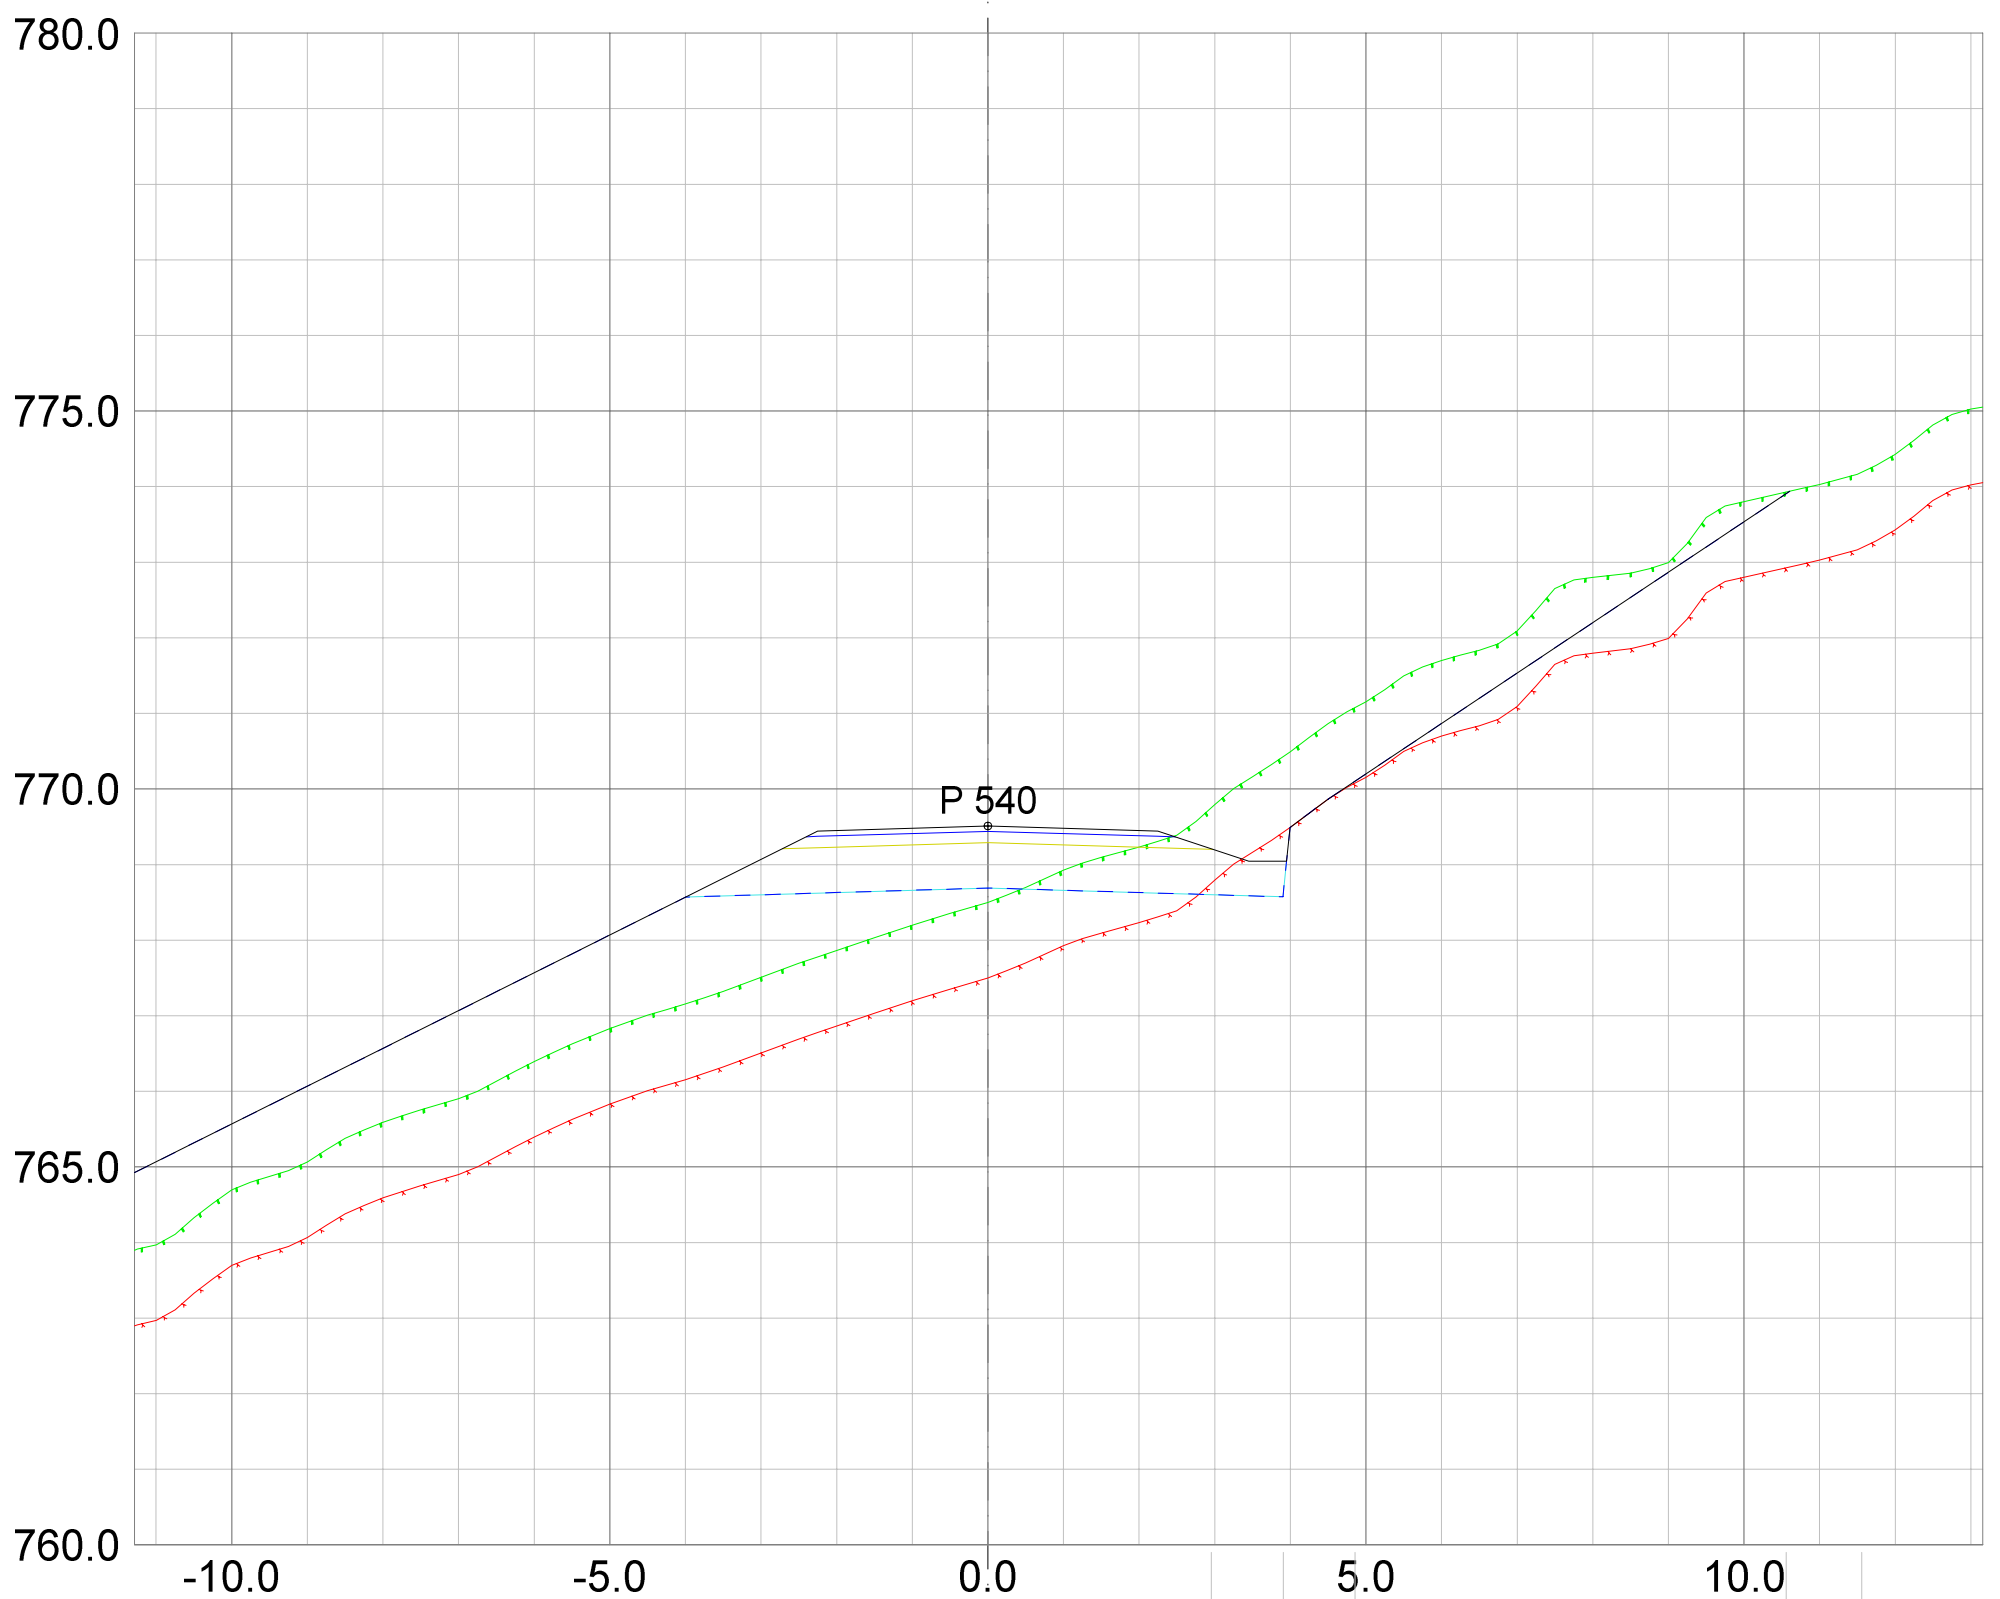
REV. ANT.	REVIDERING GJELDER	SIGN.	DATO
-----------	--------------------	-------	------

 <small>Landskapsarkitektur / arealplanlegging Post/besøksadresse, Sentrum 11, 3630 Radberg Besøksadresse: Nymøens torg 11, 3611 Kongsberg Mob: 45205513 / 94801504 epost: joar@planogressurs.no www.planogressurs.no</small>		<h2>Tverrprofiler- veg F</h2> <p>Detaljreguleringsplan 453 Høgfjell hytteområde</p>		
TEGNET	JAH			
KONTR.		SAK NR.	TEGN.NR.	REV.
MÅL	1:100 (A3)			
DATO	25.06.2021			




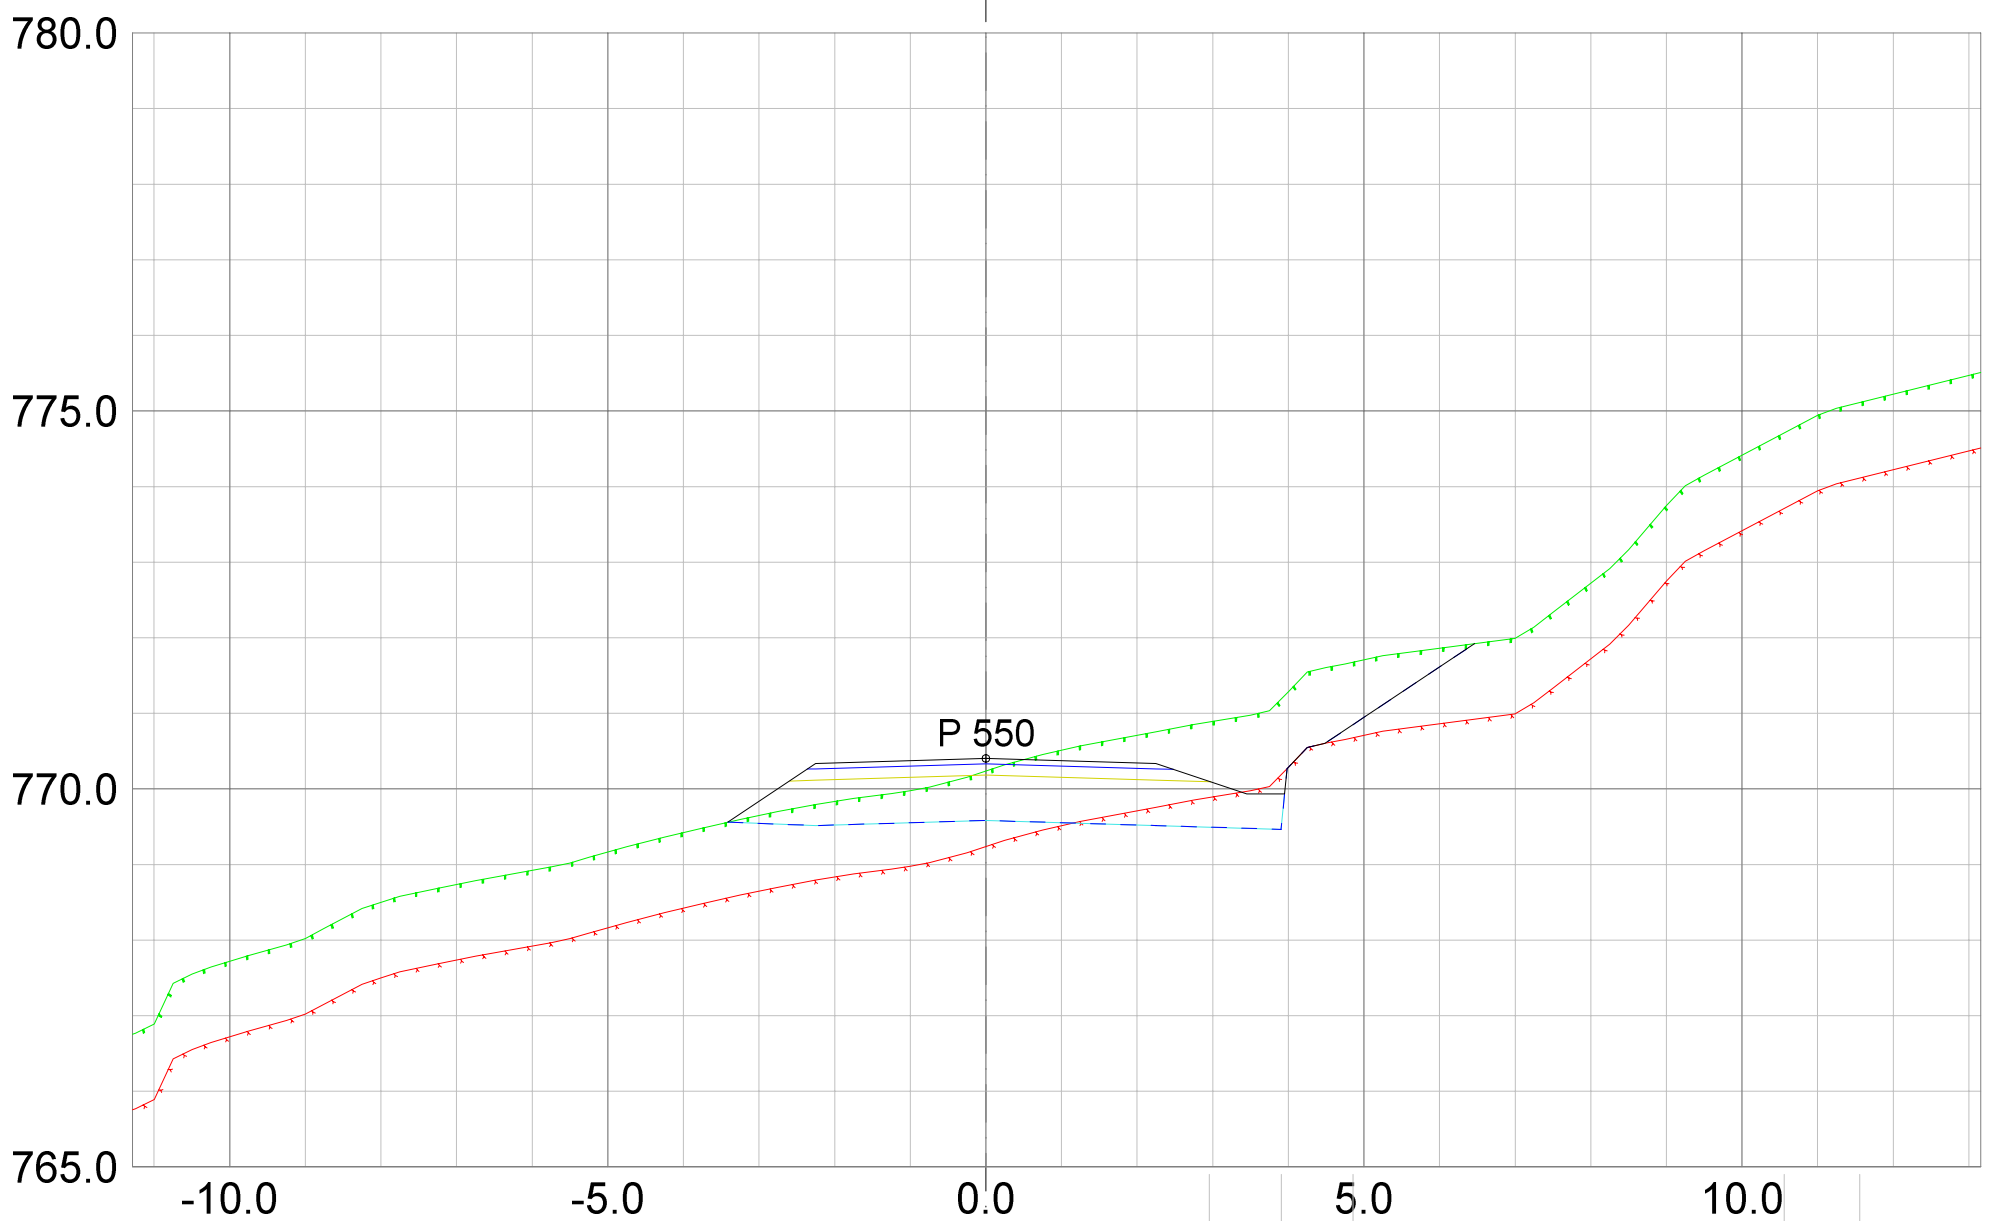
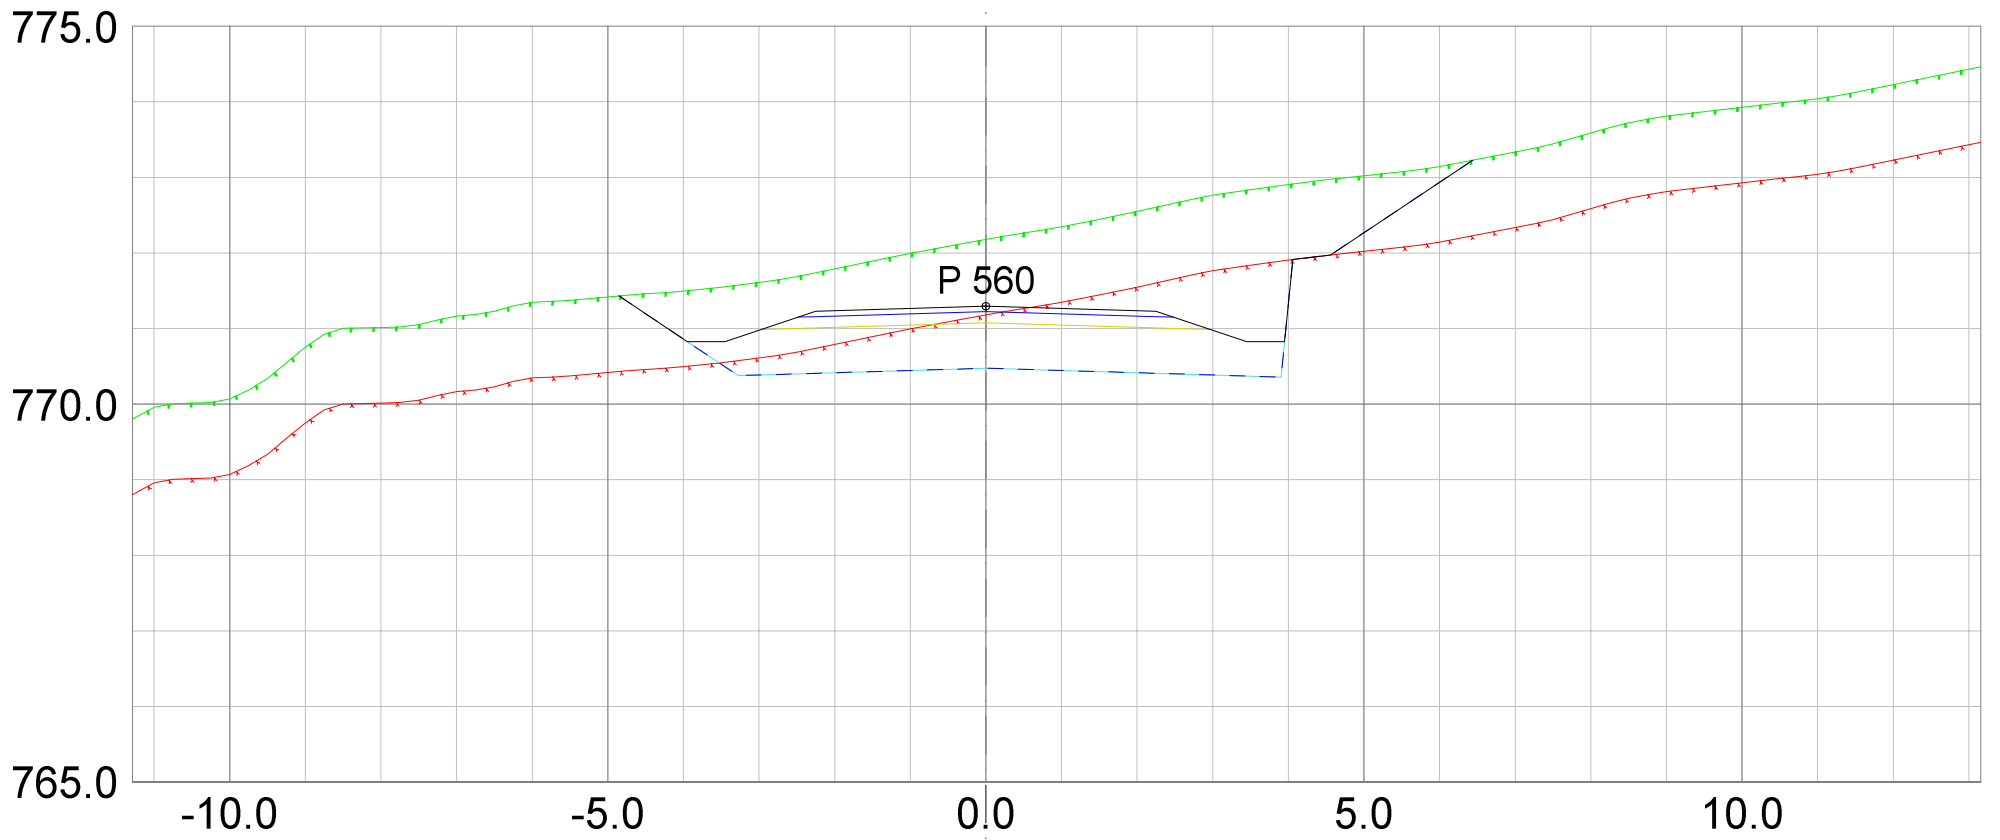
REV. ANT.	REVIDERING GJELDER	SIGN.	DATO
-----------	--------------------	-------	------

 <small>Landskapsarkitektur / arealplanlegging Post/besøksadresse, Sentrum 11, 3630 Radberg Besøksadresse: Nymøens torg 11, 3611 Kongsberg Mob: 45205513 / 94801504 epost: joar@planogressurs.no www.planogressurs.no</small>		<h2>Tverrprofiler- veg F</h2> <p>Detaljreguleringsplan 453 Høgfjell hytteområde</p>		
TEGNET	JAH	SAK NR.	TEGN.NR.	REV.
KONTR.				
MÅL	1:100 (A3)	PR1833	01	A
DATO	25.06.2021			



REV. ANT.	REVIDERING GJELDER	SIGN.	DATO
-----------	--------------------	-------	------

 <small>Landskapsarkitektur / arealplanlegging Post/besøksadresse, Sentrum 11, 3630 Radberg Besøksadresse: Nymøns torg 11, 3611 Kongsberg Mob: 45205513 / 94801504 epost: joar@planogressurs.no www.planogressurs.no</small>		<h2>Tverrprofiler- veg F</h2> <p>Detaljreguleringsplan 453 Høgfjell hytteområde</p>		
TEGNET	JAH	SAK NR.	TEGN.NR.	REV.
KONTR.				
MÅL	1:100 (A3)	PR1833	01	A
DATO	25.06.2021			



REV. ANT.	REVIDERING GJELDER	SIGN. DATO
-----------	--------------------	------------




**Plan &ressurs**  
 Landskapsarkitektur / arealplanlegging  
 Post/besøksadresse, Sentrum 11, 3630 Radberg  
 Besøksadresse: Nymens torg 11, 3611 Kongsberg  
 Mob: 45205513 / 94801504  
 epost: joar@planogressurs.no  
 www.planogressurs.no

TEGNET	JAH
KONTR.	
MÅL	1:100 (A3)
DATO	25.06.2021

## Tverrprofiler- veg F

Detaljreguleringsplan 453 Høgfjell hytteområde

SAK NR.	TEGN.NR.	REV.
PR1833	01	A

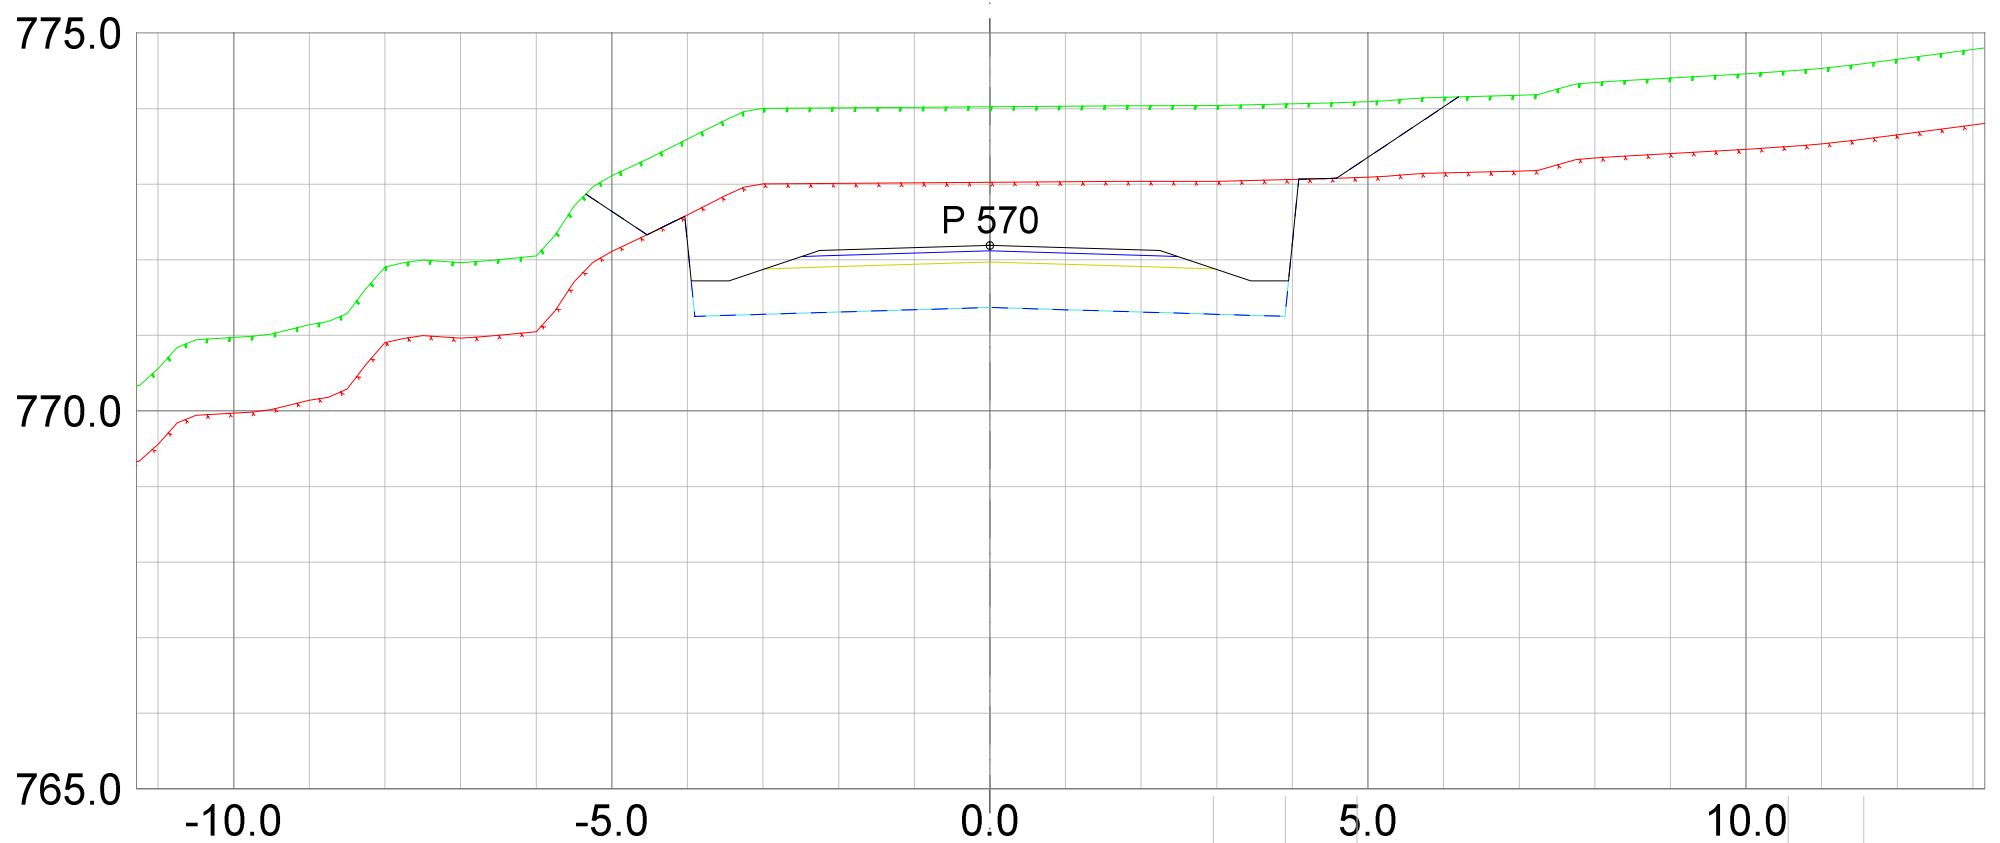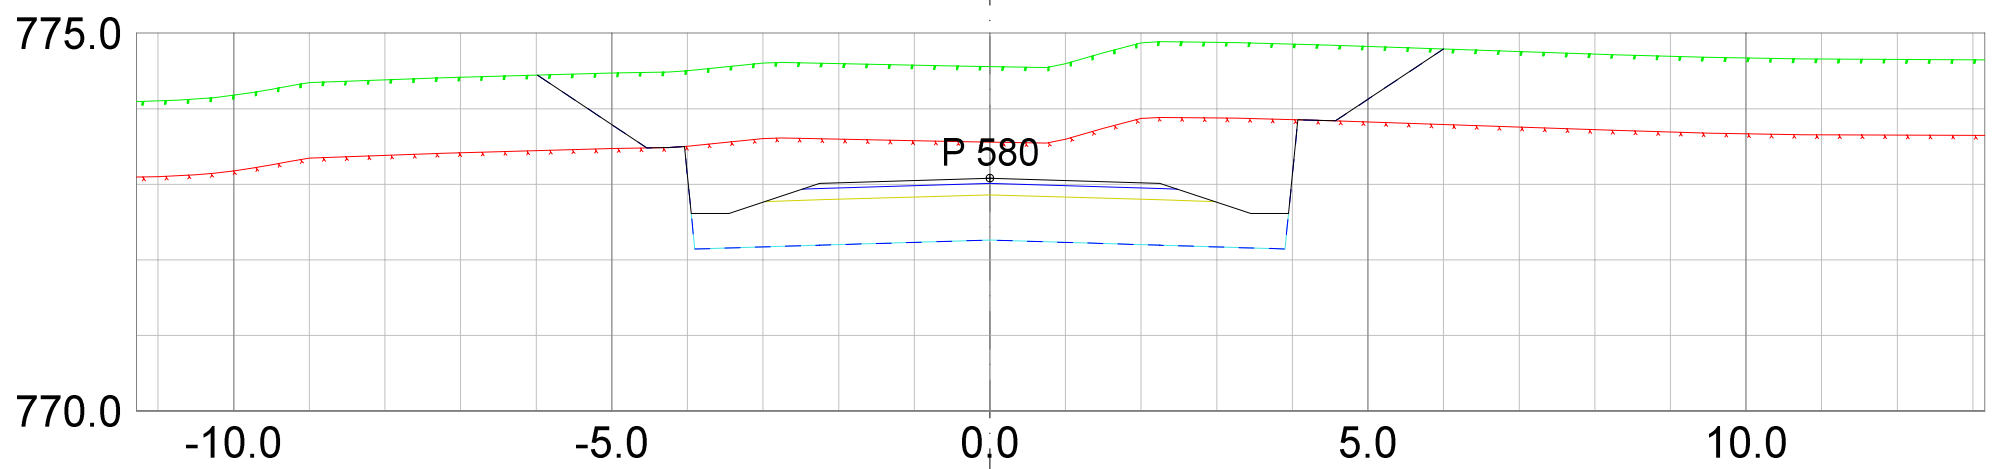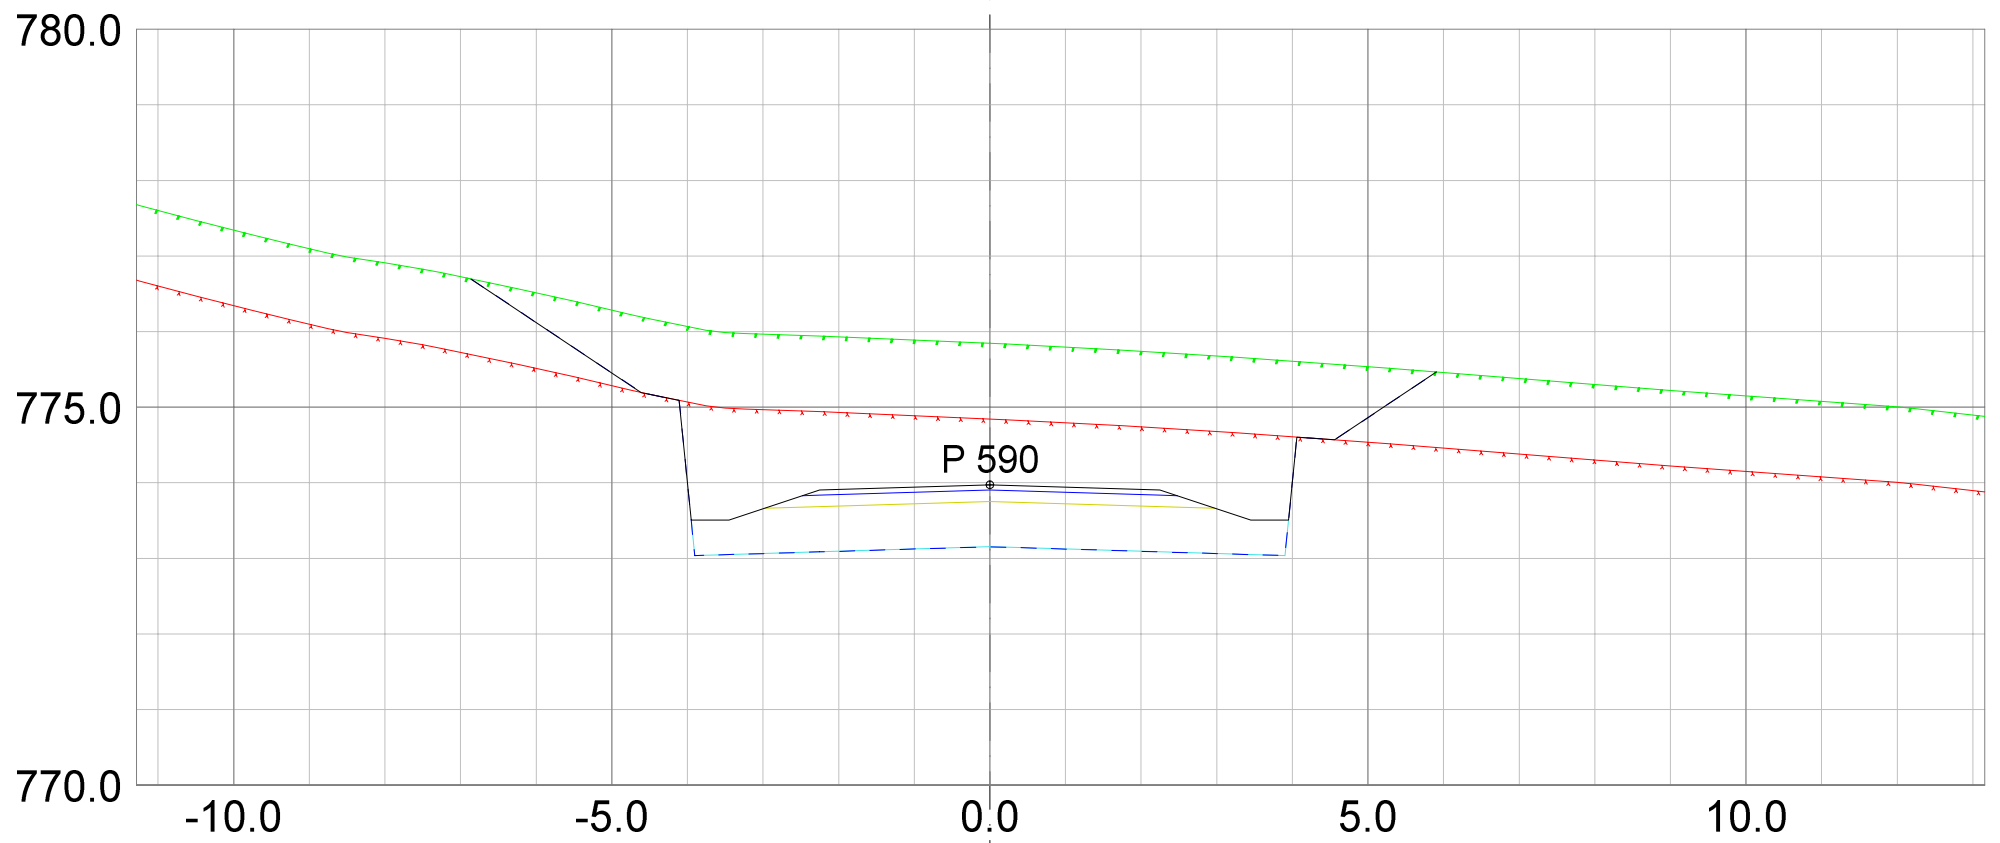

REV. ANT.	REVIDERING GJELDER	SIGN. DATO
-----------	--------------------	------------

**Plan &ressurs**  
 Landskapsarkitektur / arealplanlegging  
 Post/besøksadresse, Sentrum 11, 3630 Radberg  
 Besøksadresse: Nymens torg 11, 3611 Kongsberg  
 Mob: 45205513 / 94801504  
 epost: joar@planogressurs.no  
 www.planogressurs.no



TEGNET	JAH
KONTR.	
MÅL	1:100 (A3)
DATO	25.06.2021

## Tverrprofiler- veg F

Detaljreguleringsplan 453 Høgfjell hytteområde

SAK NR.	TEGN.NR.	REV.
PR1833	01	A



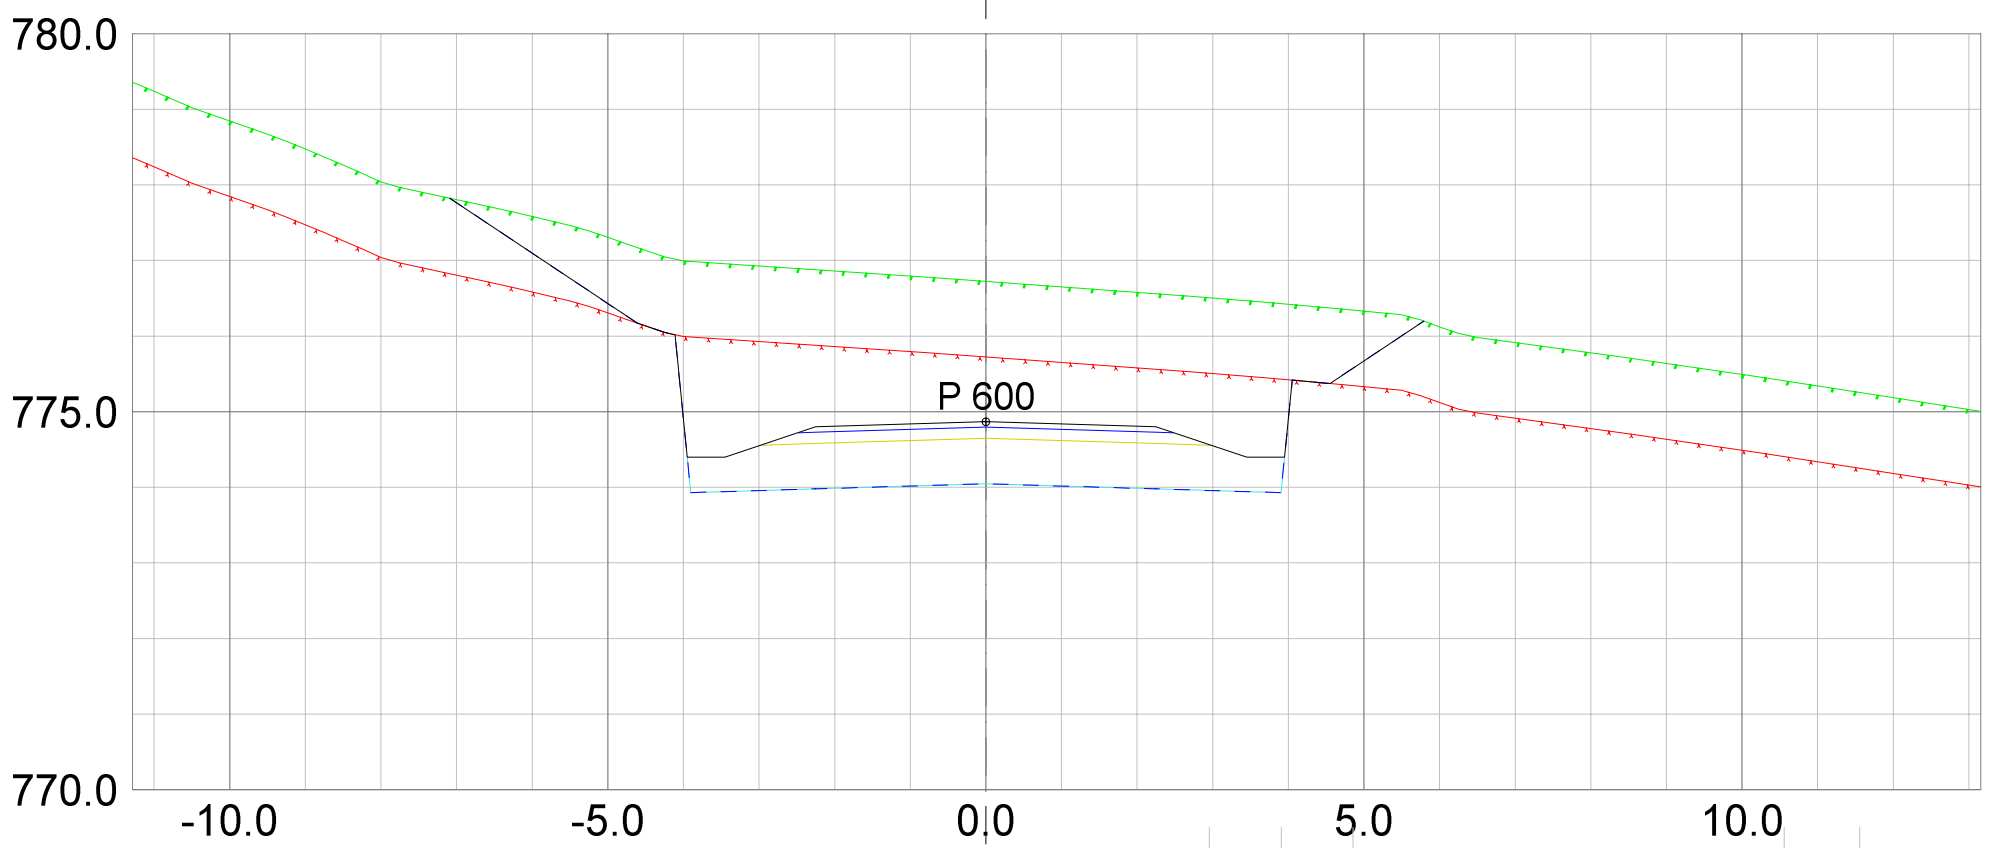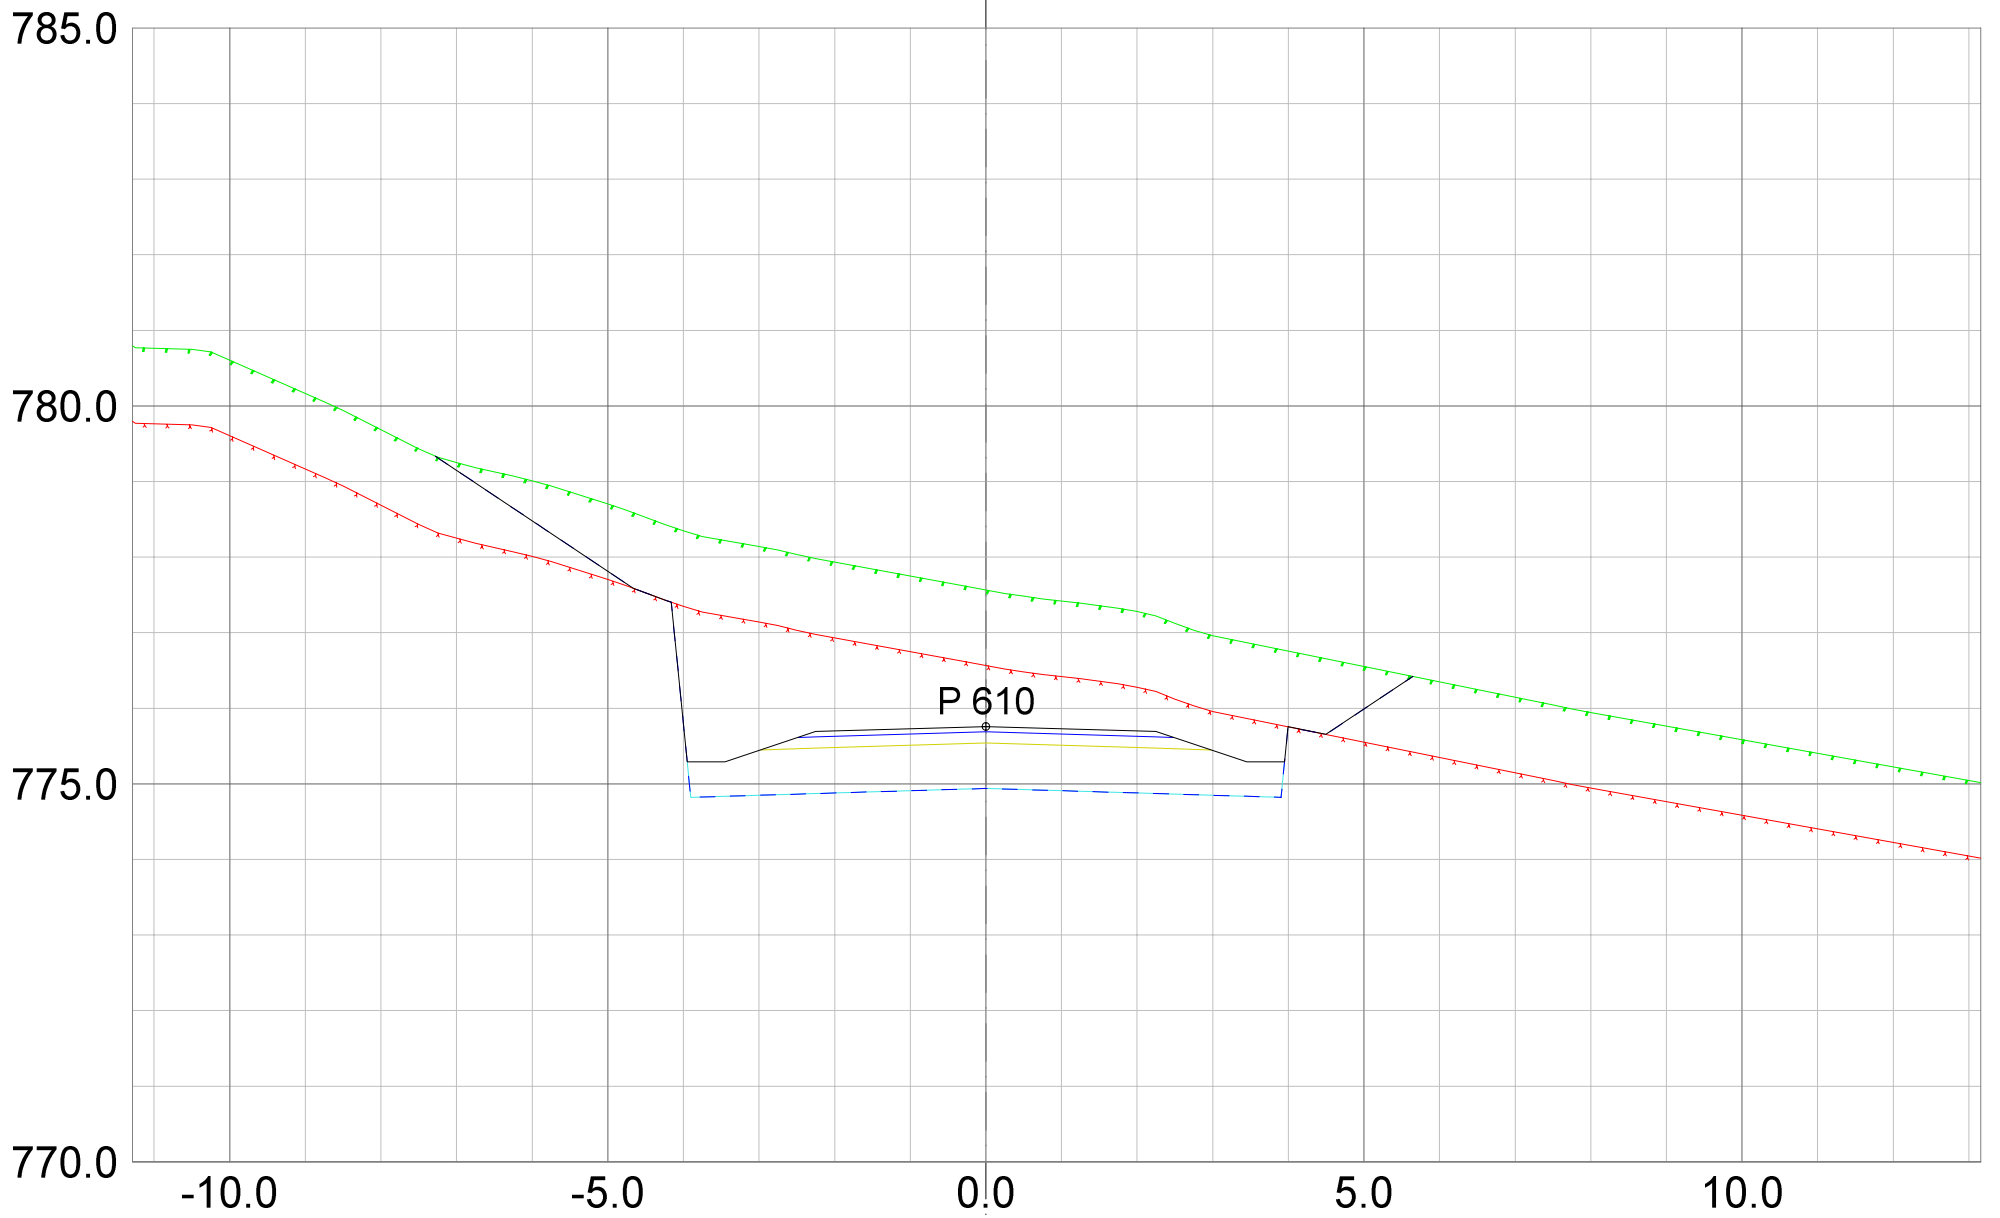



REV. ANT.	REVIDERING GJELDER	SIGN.	DATO
-----------	--------------------	-------	------

**Plan & ressurs**  
 Landskapsarkitektur / arealplanlegging  
 Post/besøksadresse, Sentrum 11, 3630 Radberg  
 Besøksadresse, Nymøens torg 11, 3611 Kongsberg  
 Mob: 45205513 / 94801504  
 epost: joar@planogressurs.no  
 www.planogressurs.no

TEGNET	JAH
KONTR.	
MÅL	1:100 (A3)
DATO	25.06.2021

**Tverrprofiler- veg F**  
 Detaljreguleringsplan 453 Høgfjell hytteområde

SAK NR.	TEGN.NR.	REV.
PR1833	01	A

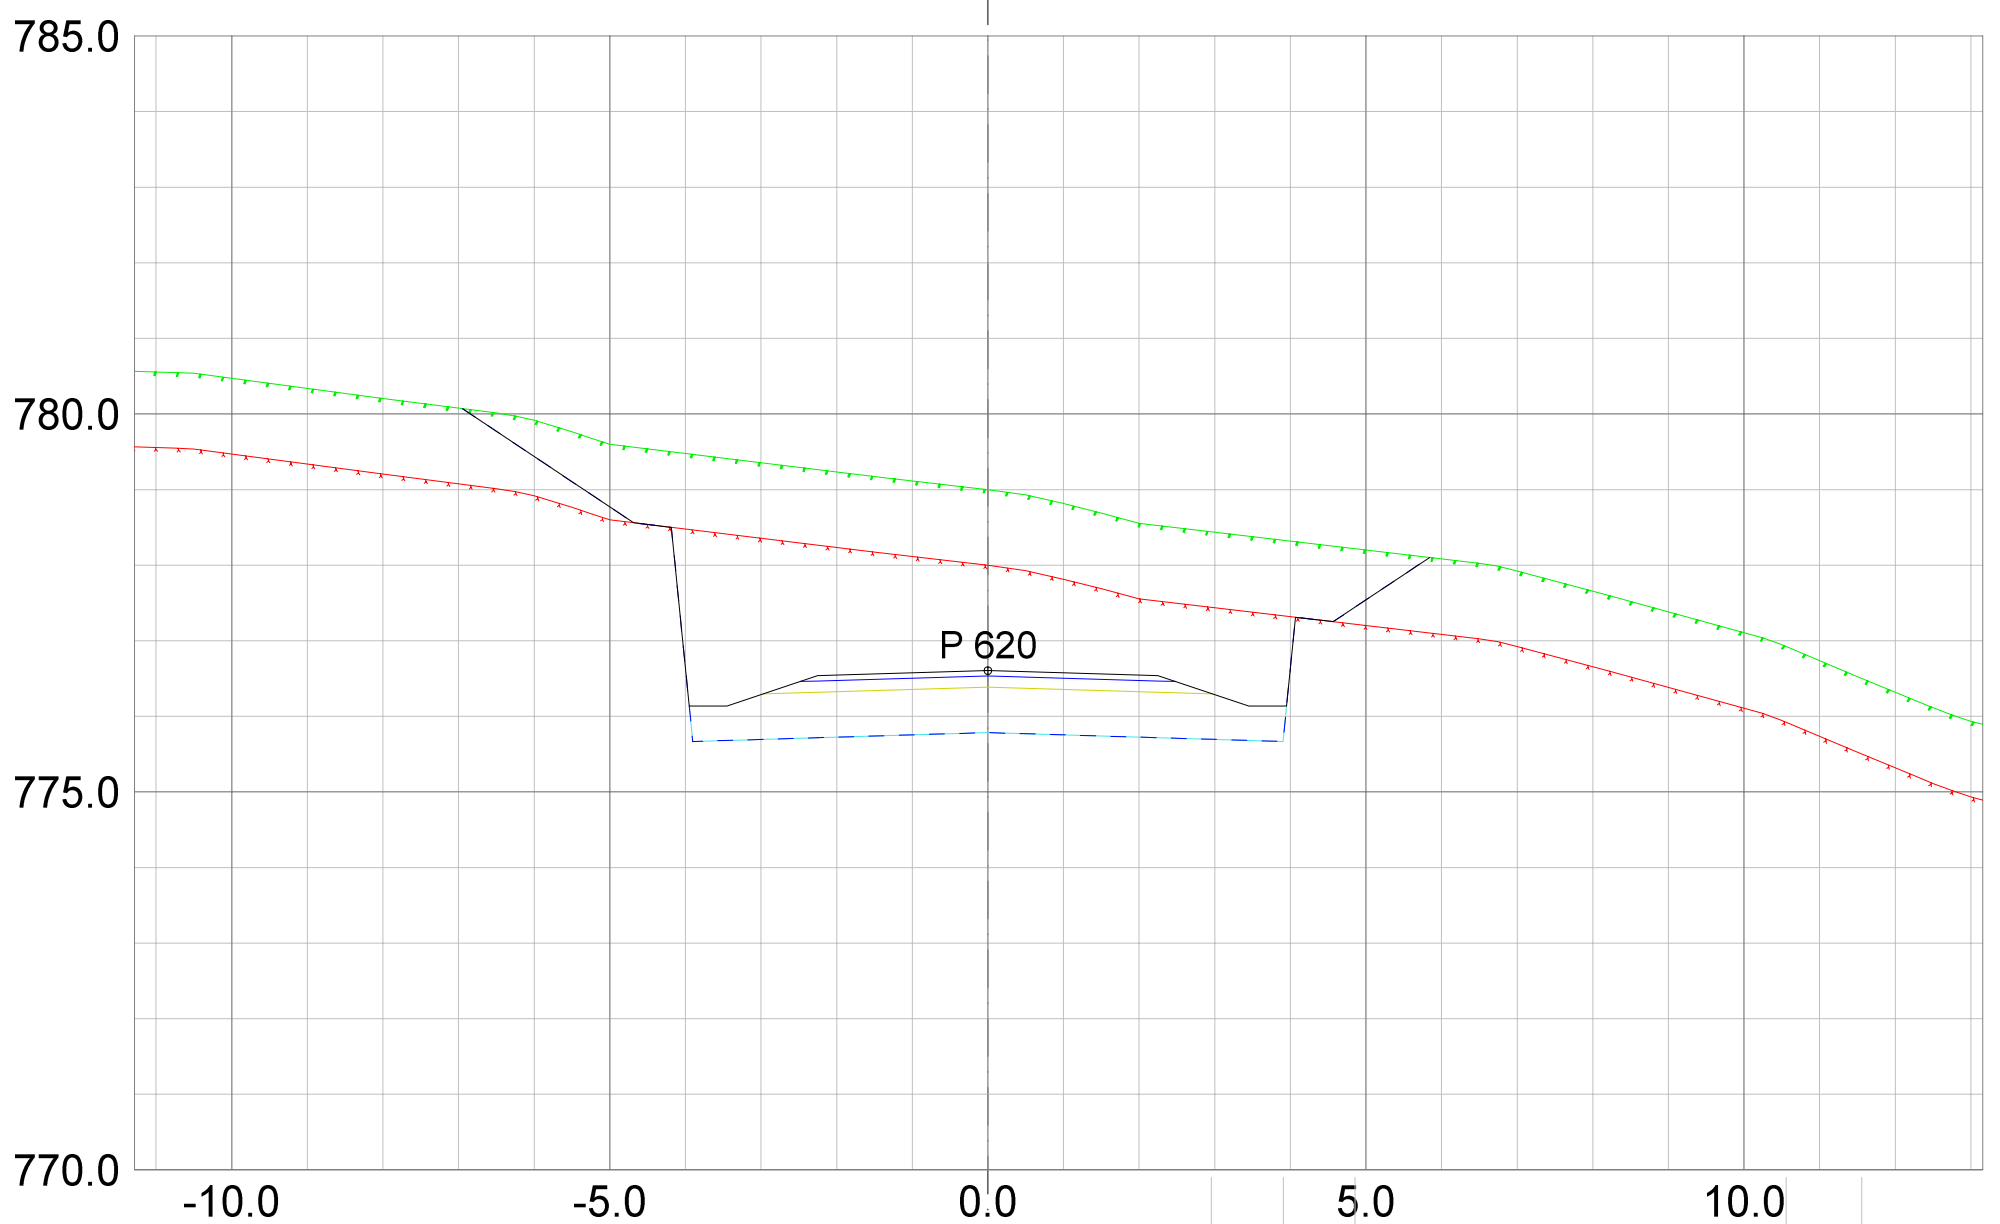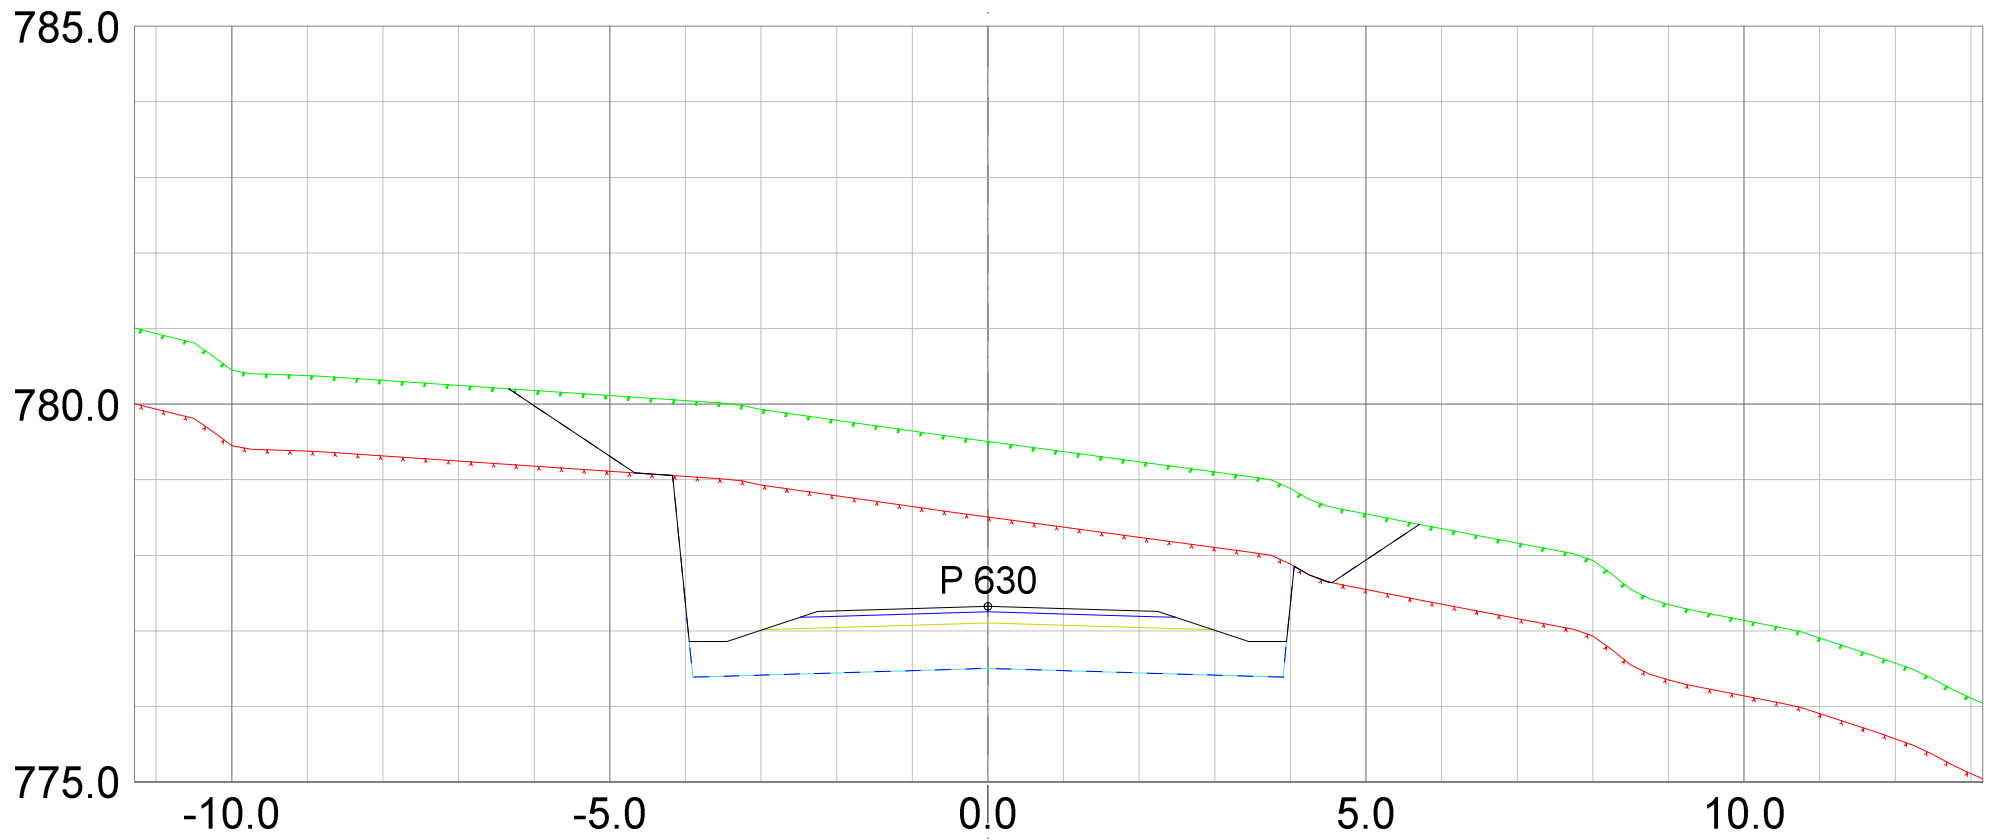

REV. ANT.	REVIDERING GJELDER	SIGN. DATO
-----------	--------------------	------------



**Plan &ressurs**  
 Landskapsarkitektur / arealplanlegging  
 Post/besøksadresse, Sentrum 11, 3630 Radberg  
 Besøksadresse, Nymøens torg 11, 3611 Kongsberg  
 Mob: 45205513 / 94801504  
 epost: joar@planogressurs.no  
 www.planogressurs.no

TEGNET	JAH
KONTR.	
MÅL	1:100 (A3)
DATO	25.06.2021

## Tverrprofiler- veg F

Detaljreguleringsplan 453 Høgfjell hytteområde

SAK NR.	TEGN.NR.	REV.
PR1833	01	A

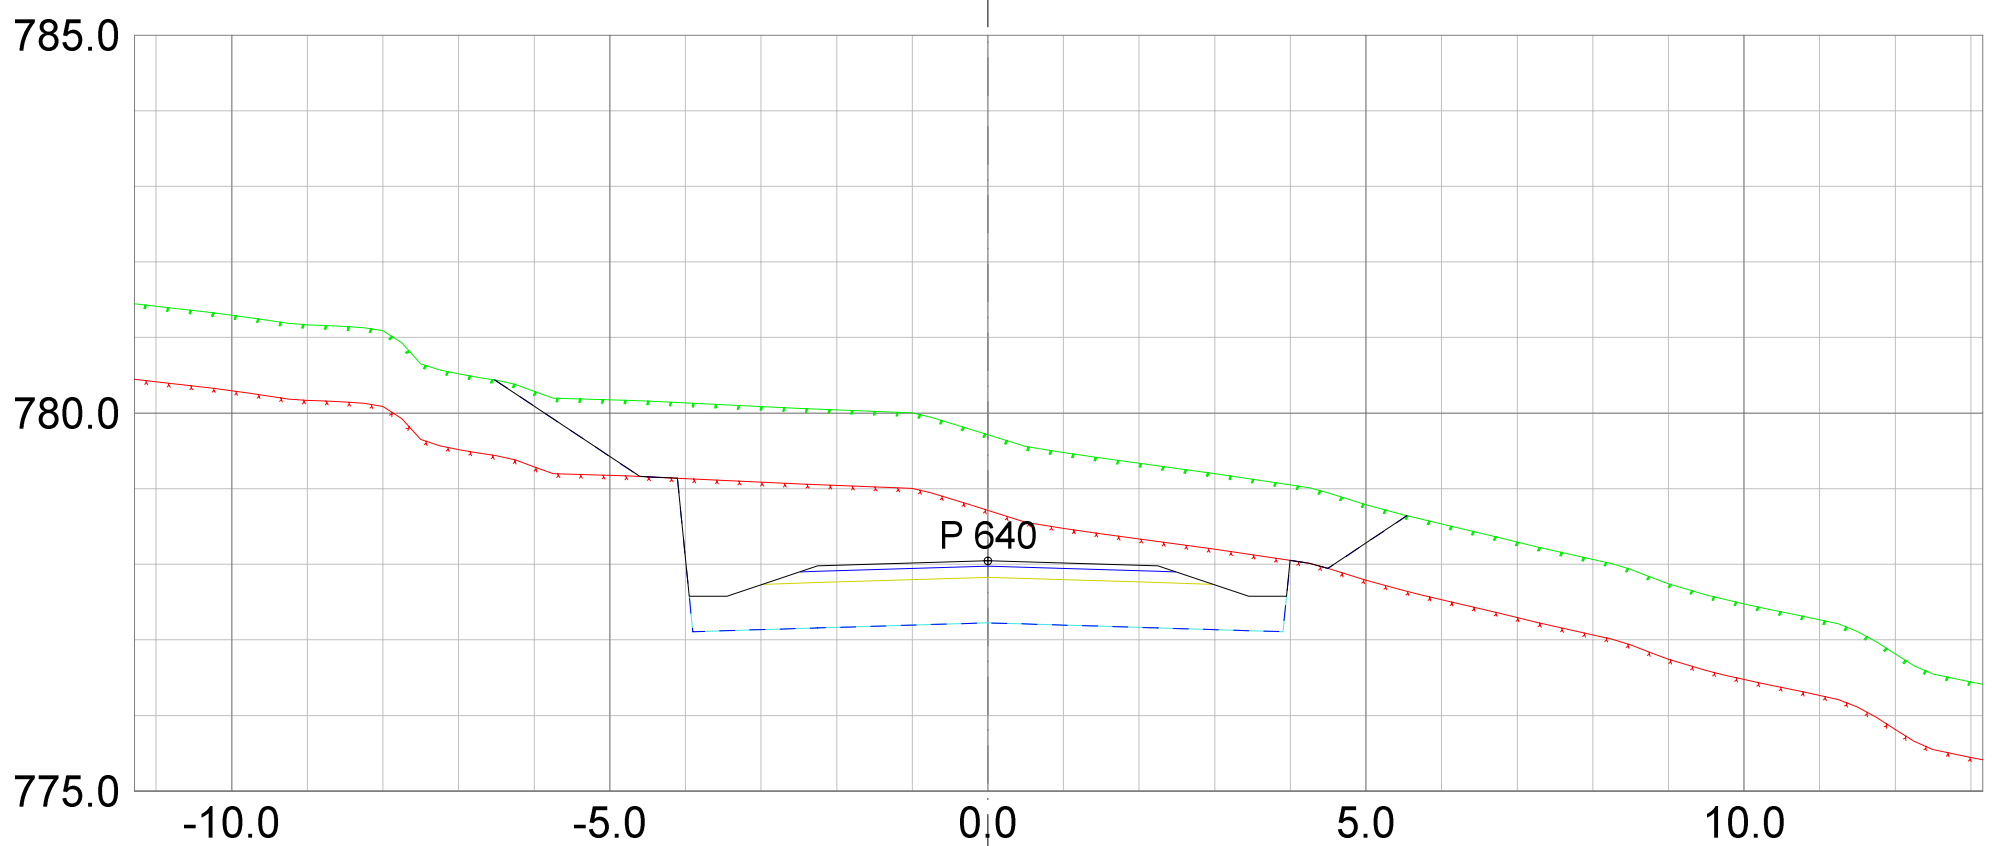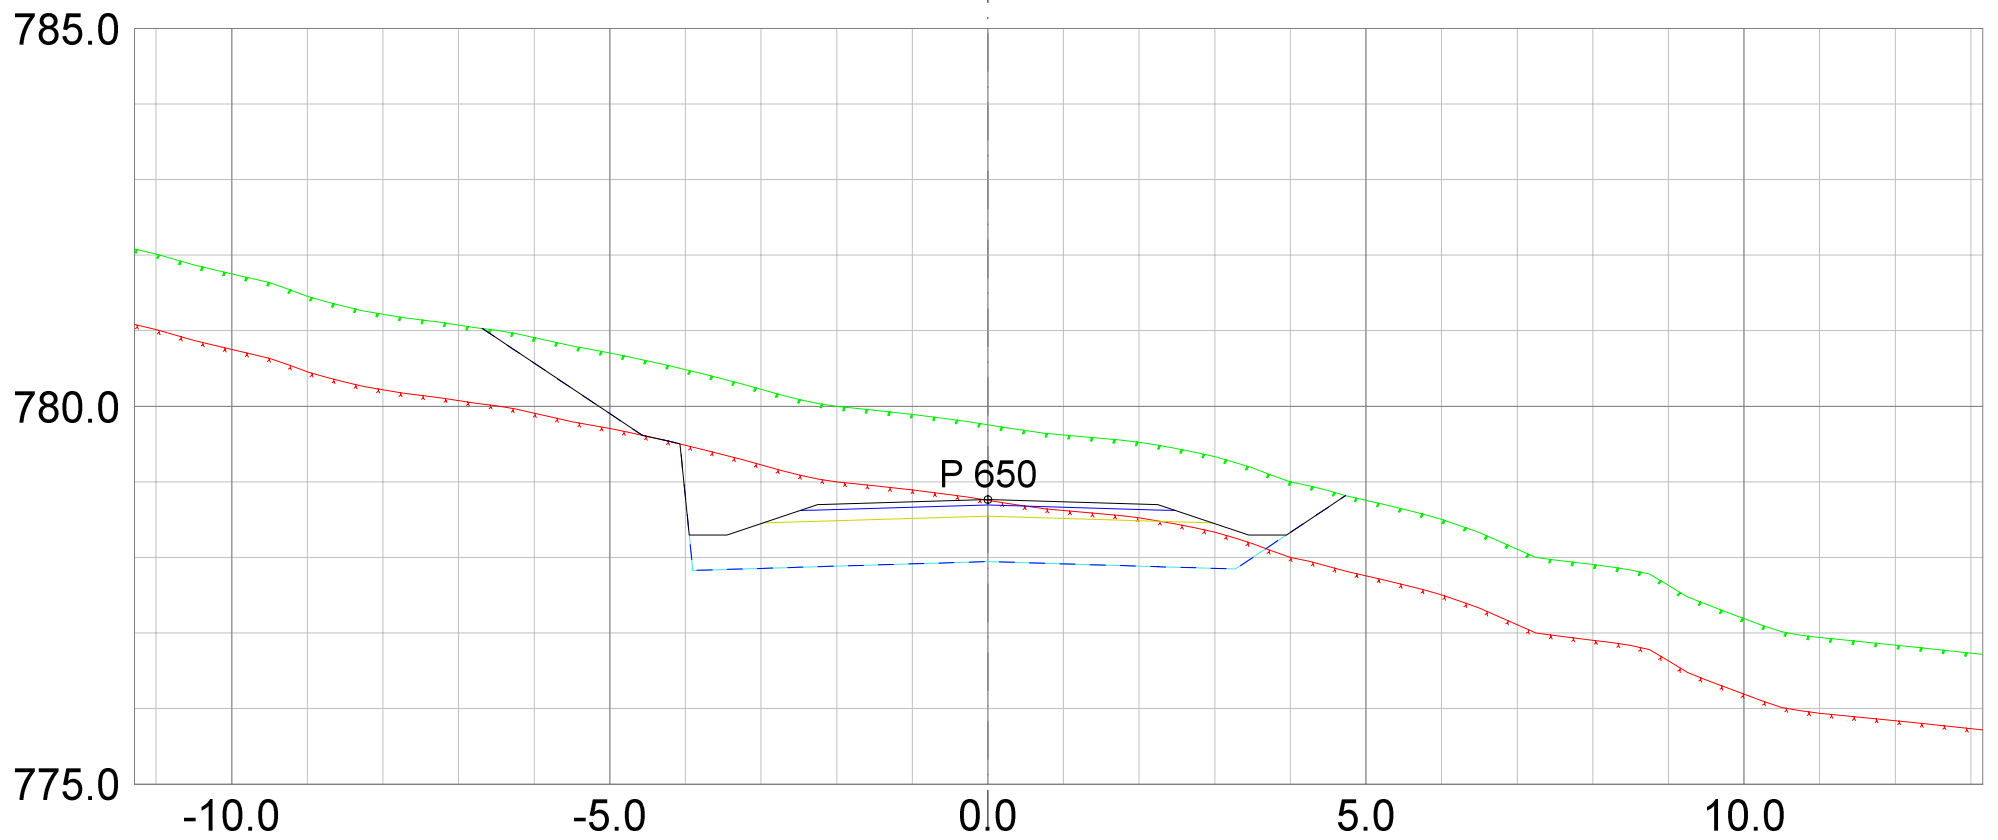

REV.	ANT.	REVIDERING	GJELDER	SIGN.	DATO

**Plan**  
&ressurs



Landskapsarkitektur / arealplanlegging  
Post/besøksadresse, Sentrum 11, 3630 Radberg  
Besøksadresse, Nymens torg 11, 3611 Kongsberg  
Mob: 45205513 / 94801504  
epost: joar@planogressurs.no  
www.planogressurs.no

TEGNET	JAH
KONTR.	
MÅL	1:100 (A3)
DATO	25.06.2021

## Tverrprofiler- veg F

Detaljreguleringsplan 453 Høgfjell hytteområde

SAK NR.	TEGN.NR.	REV.
PR1833	01	A

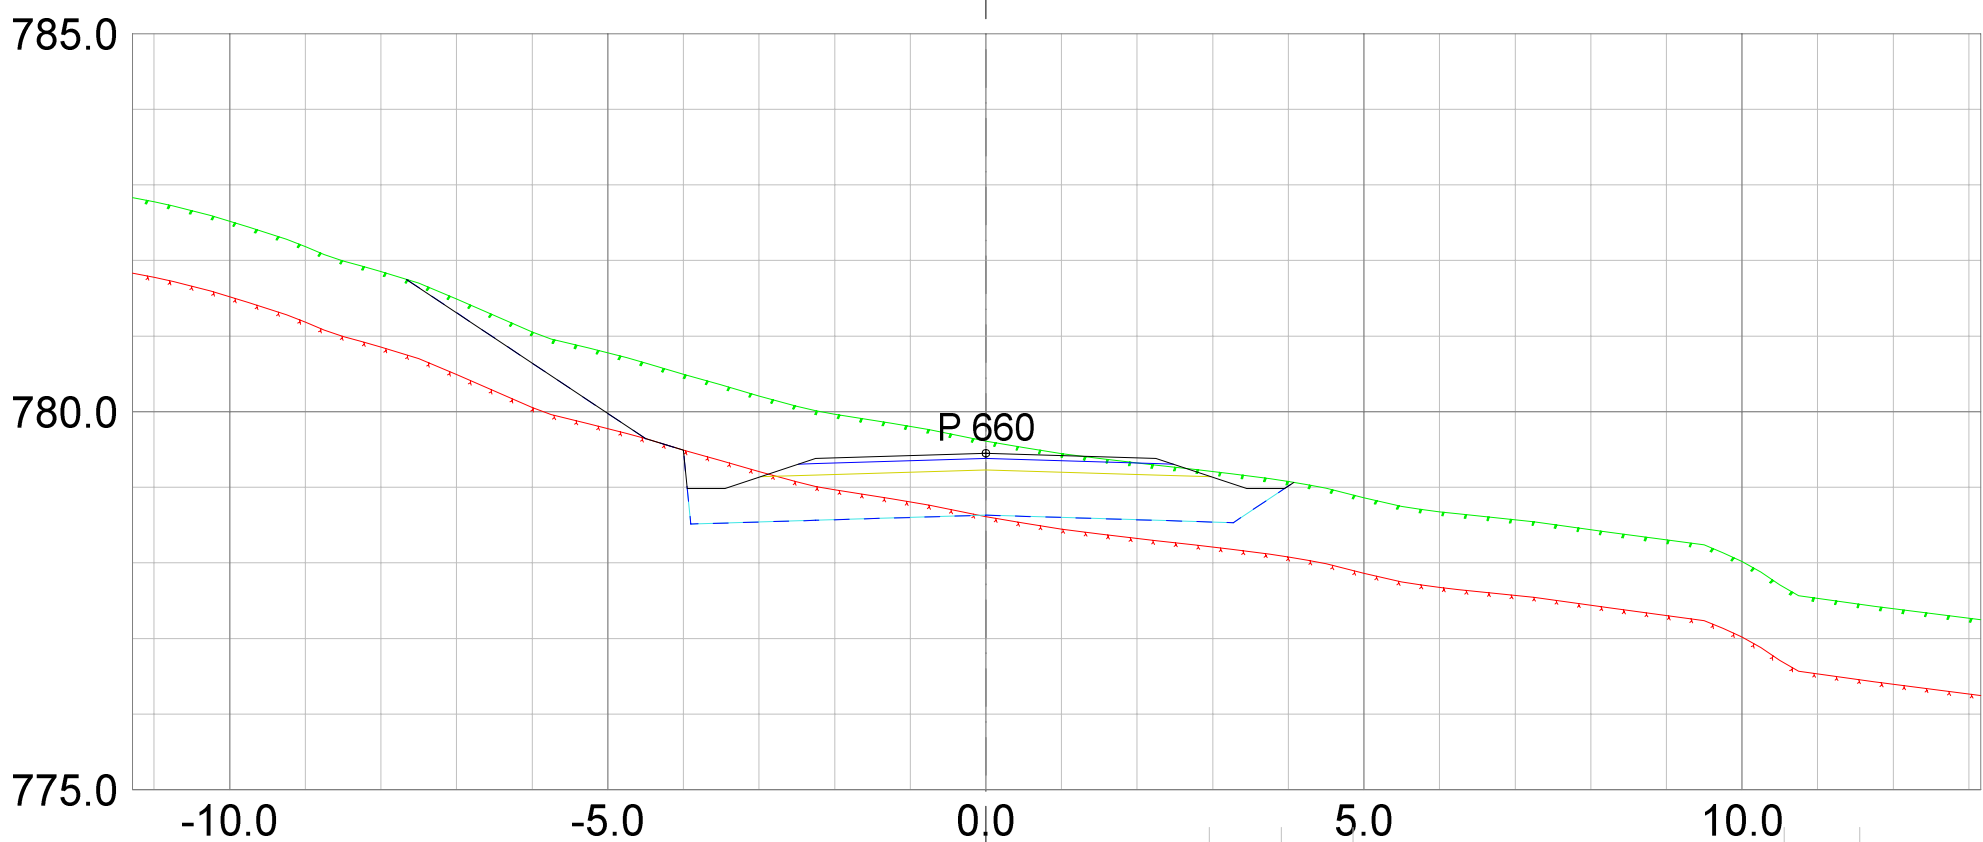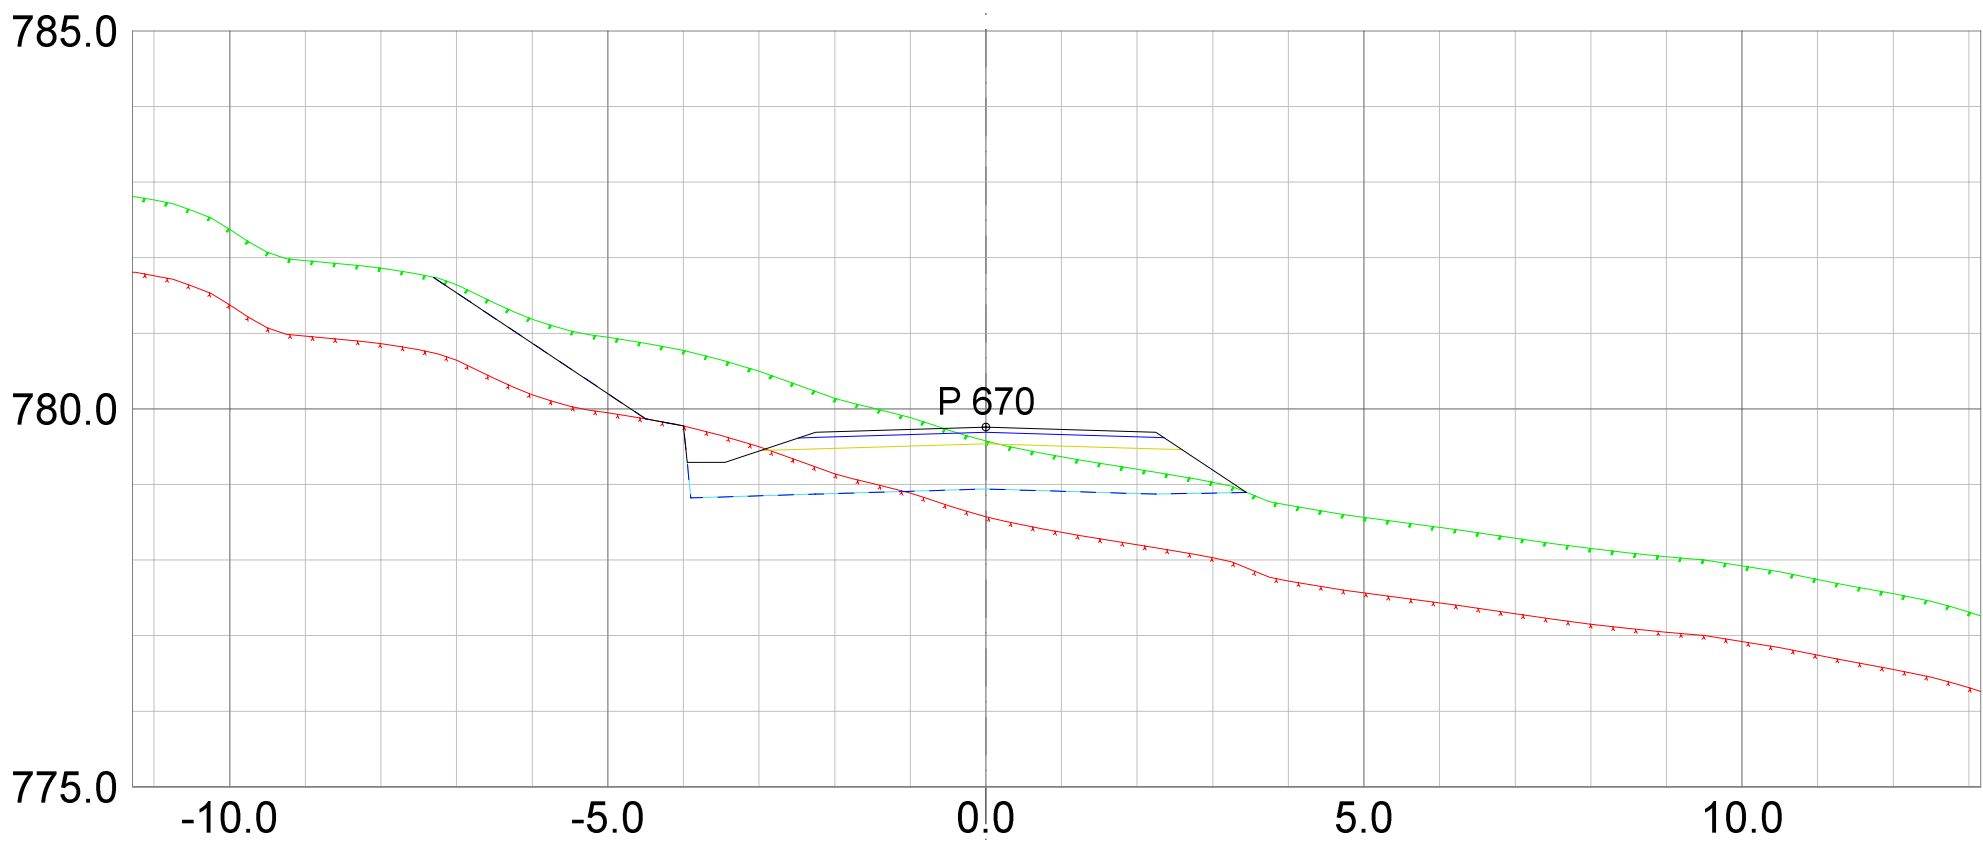



REV. ANT.	REVIDERING GJELDER	SIGN. DATO
-----------	--------------------	------------

**Plan & ressurs**  
 Landskapsarkitektur / arealplanlegging  
 Post/besøksadresse, Sentrum 11, 3630 Radberg  
 Besøksadresse: Nymøens torg 11, 3611 Kongsberg  
 Mob: 45205513 / 94801504  
 epost: joar@planogressurs.no  
 www.planogressurs.no

TEGNET	JAH
KONTR.	
MÅL	1:100 (A3)
DATO	25.06.2021

**Tverrprofiler- veg F**  
 Detaljreguleringsplan 453 Høgfjell hytteområde

SAK NR.	TEGN.NR.	REV.
PR1833	01	A

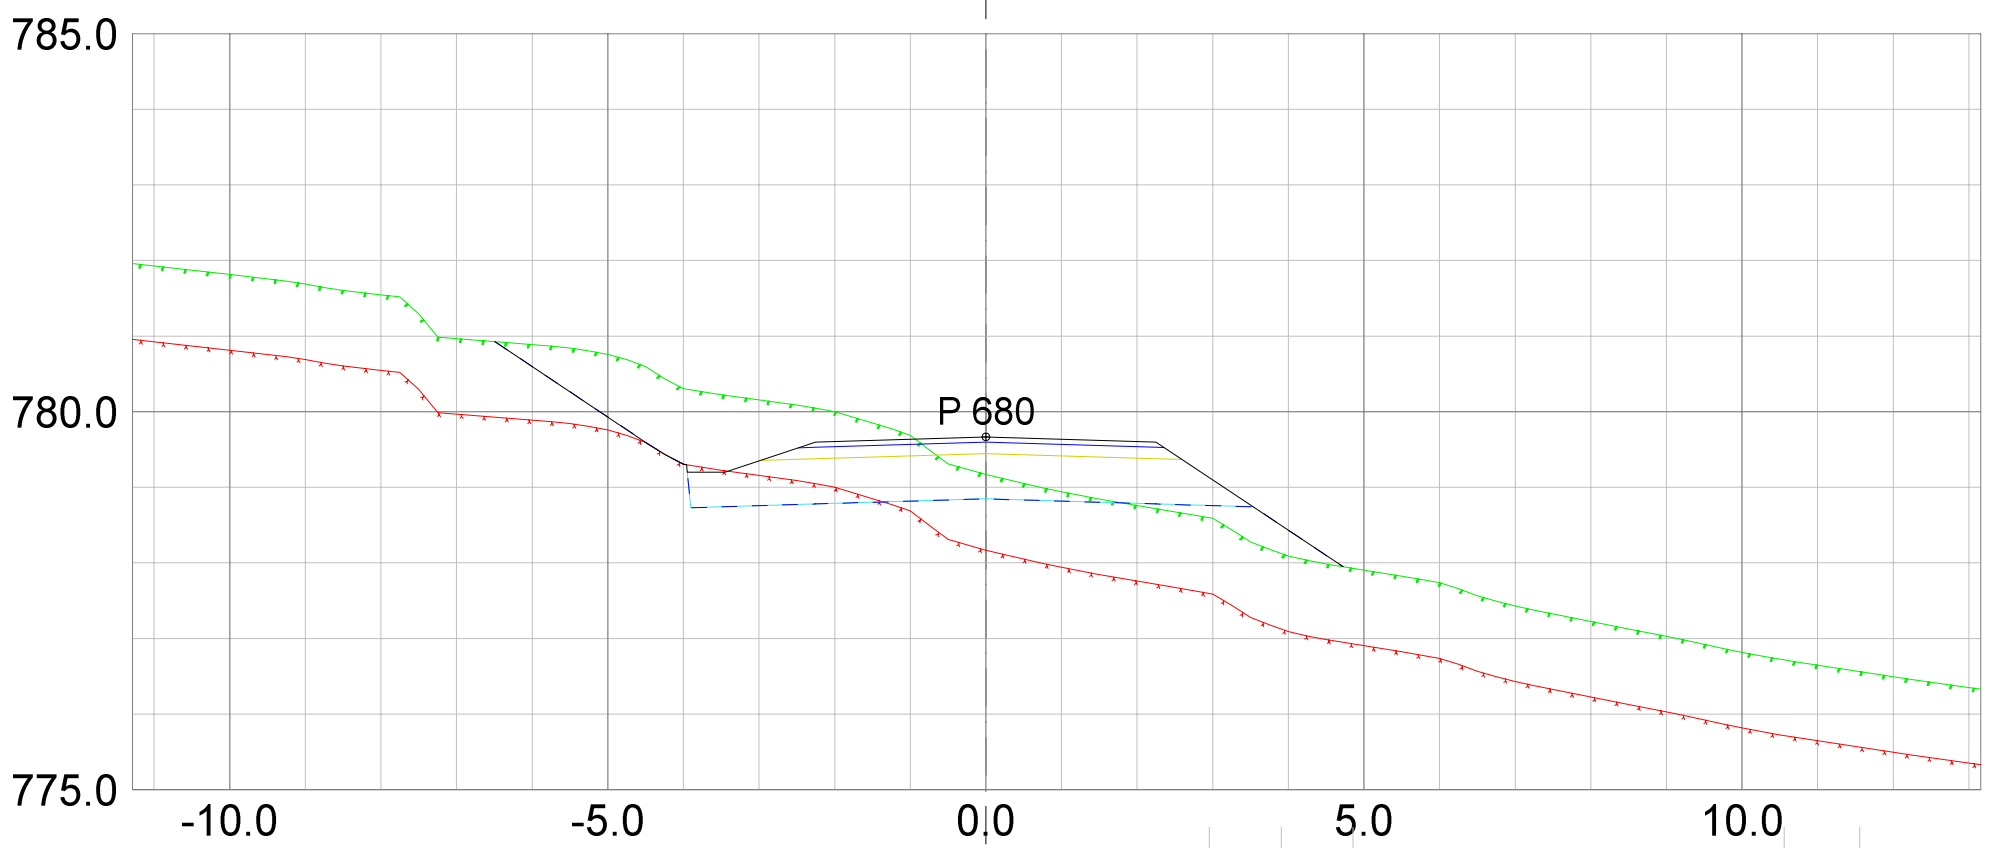
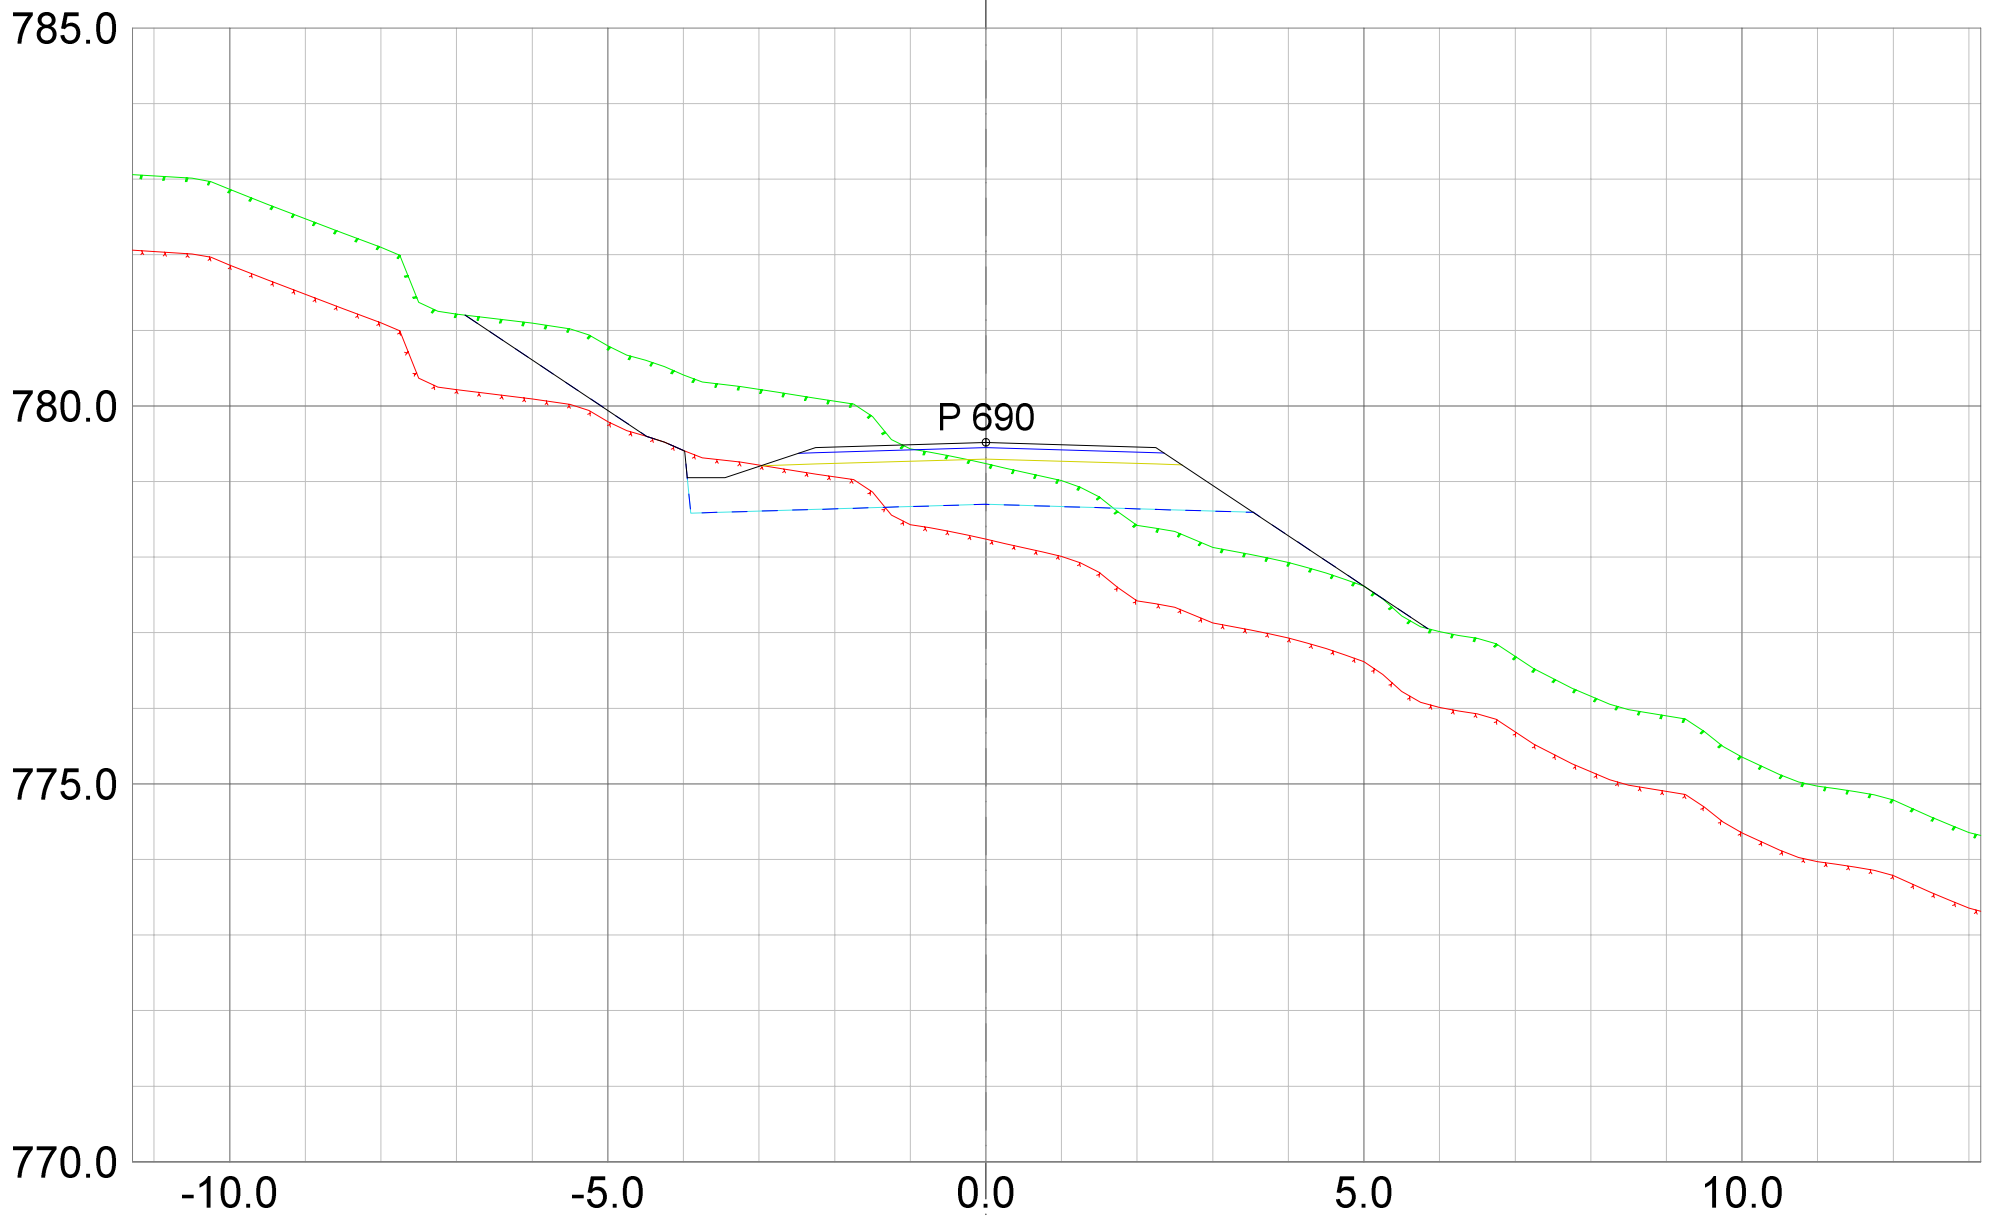


REV. ANT.	REVIDERING GJELDER	SIGN. DATO
-----------	--------------------	------------

**Plan &ressurs**  
 Landskapsarkitektur / arealplanlegging  
 Post/besøksadresse, Sentrum 11, 3630 Radberg  
 Besøksadresse: Nymens torg 11, 3611 Kongsberg  
 Mob: 45205513 / 94801504  
 epost: joar@planogressurs.no  
 www.planogressurs.no

TEGNET	JAH
KONTR.	
MÅL	1:100 (A3)
DATO	25.06.2021

<b>Tverrprofiler- veg F</b>		
Detaljreguleringsplan 453 Høgfjell hytteområde		
SAK NR.	TEGN.NR.	REV.
PR1833	01	A

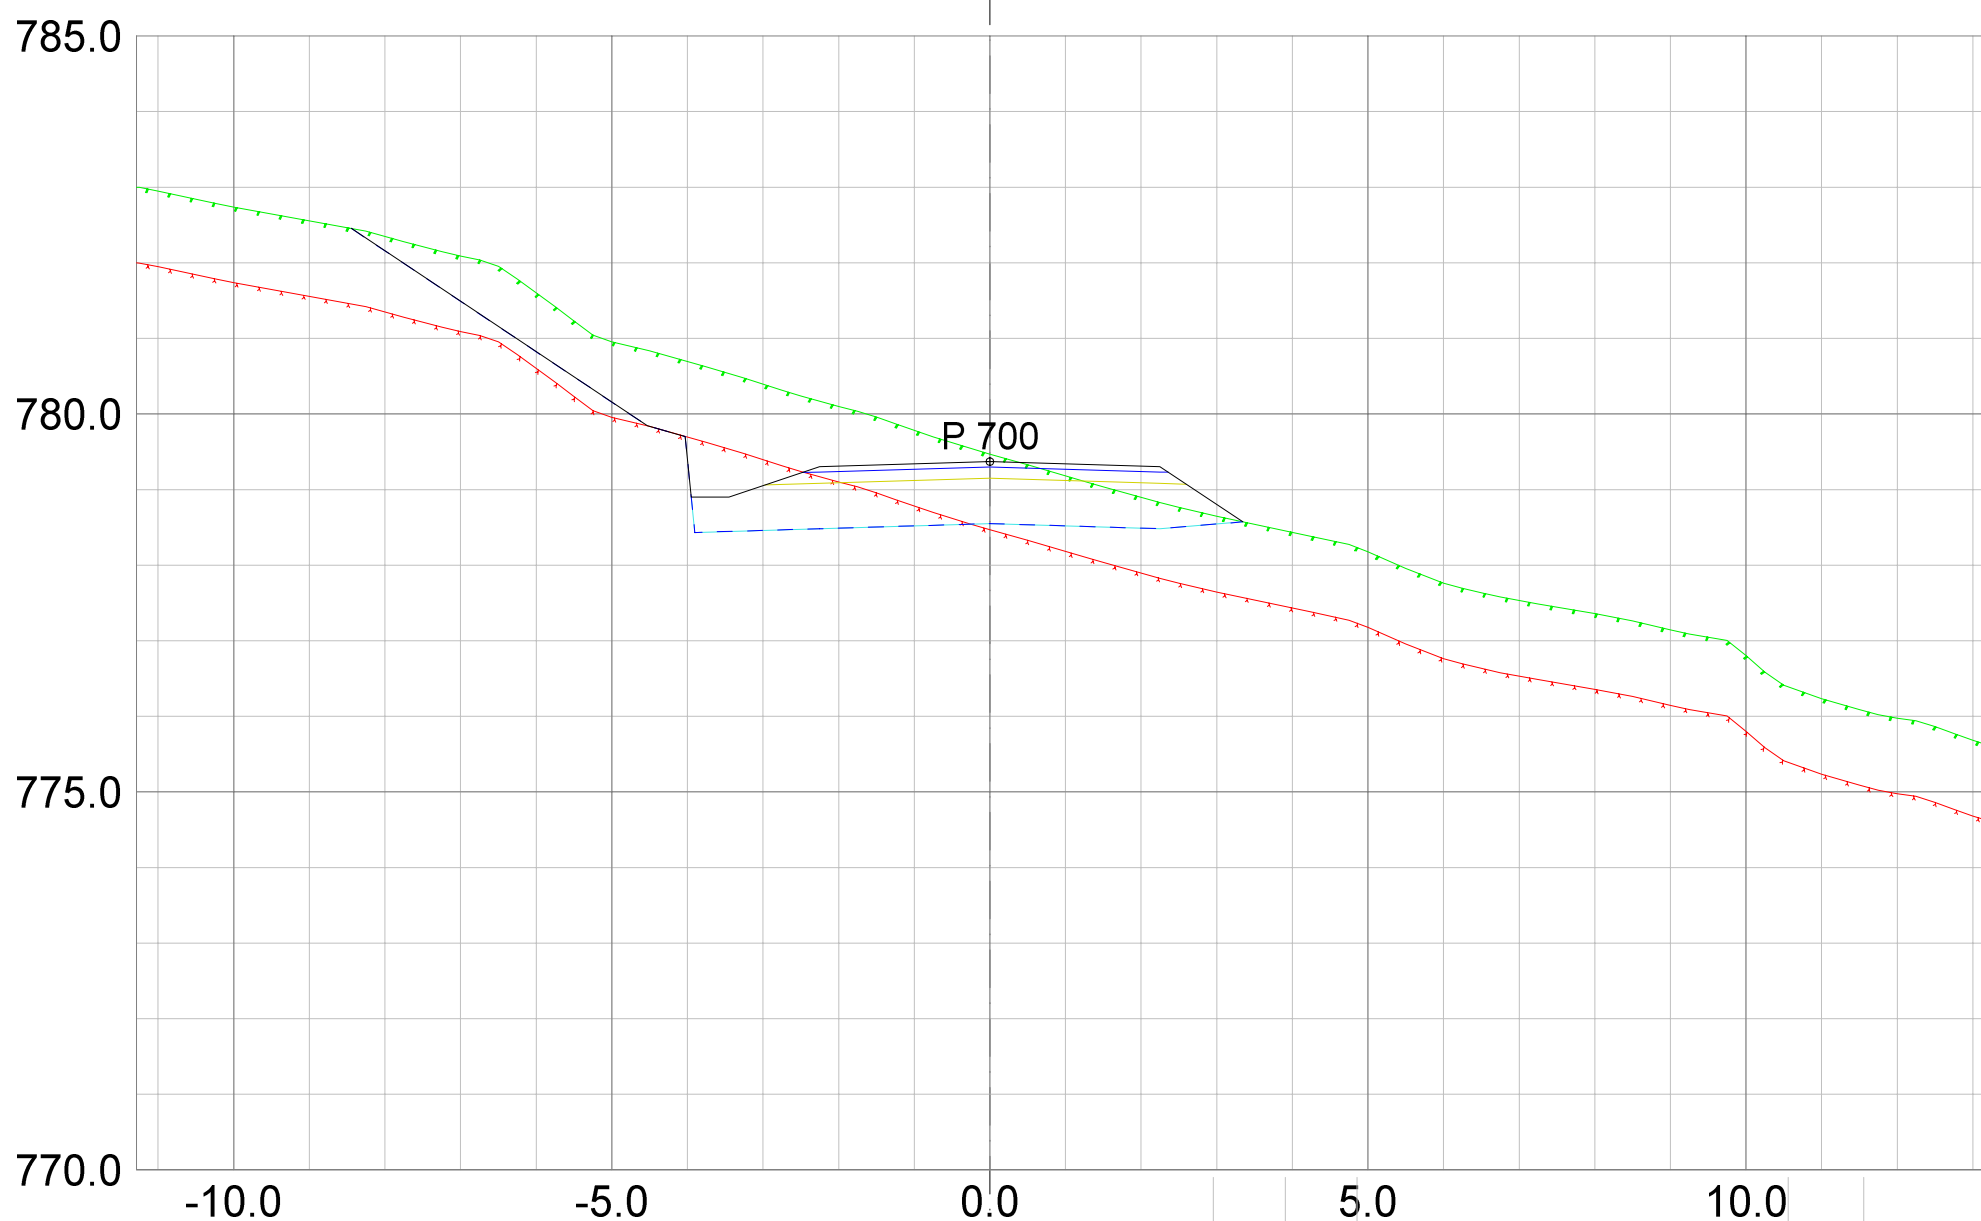
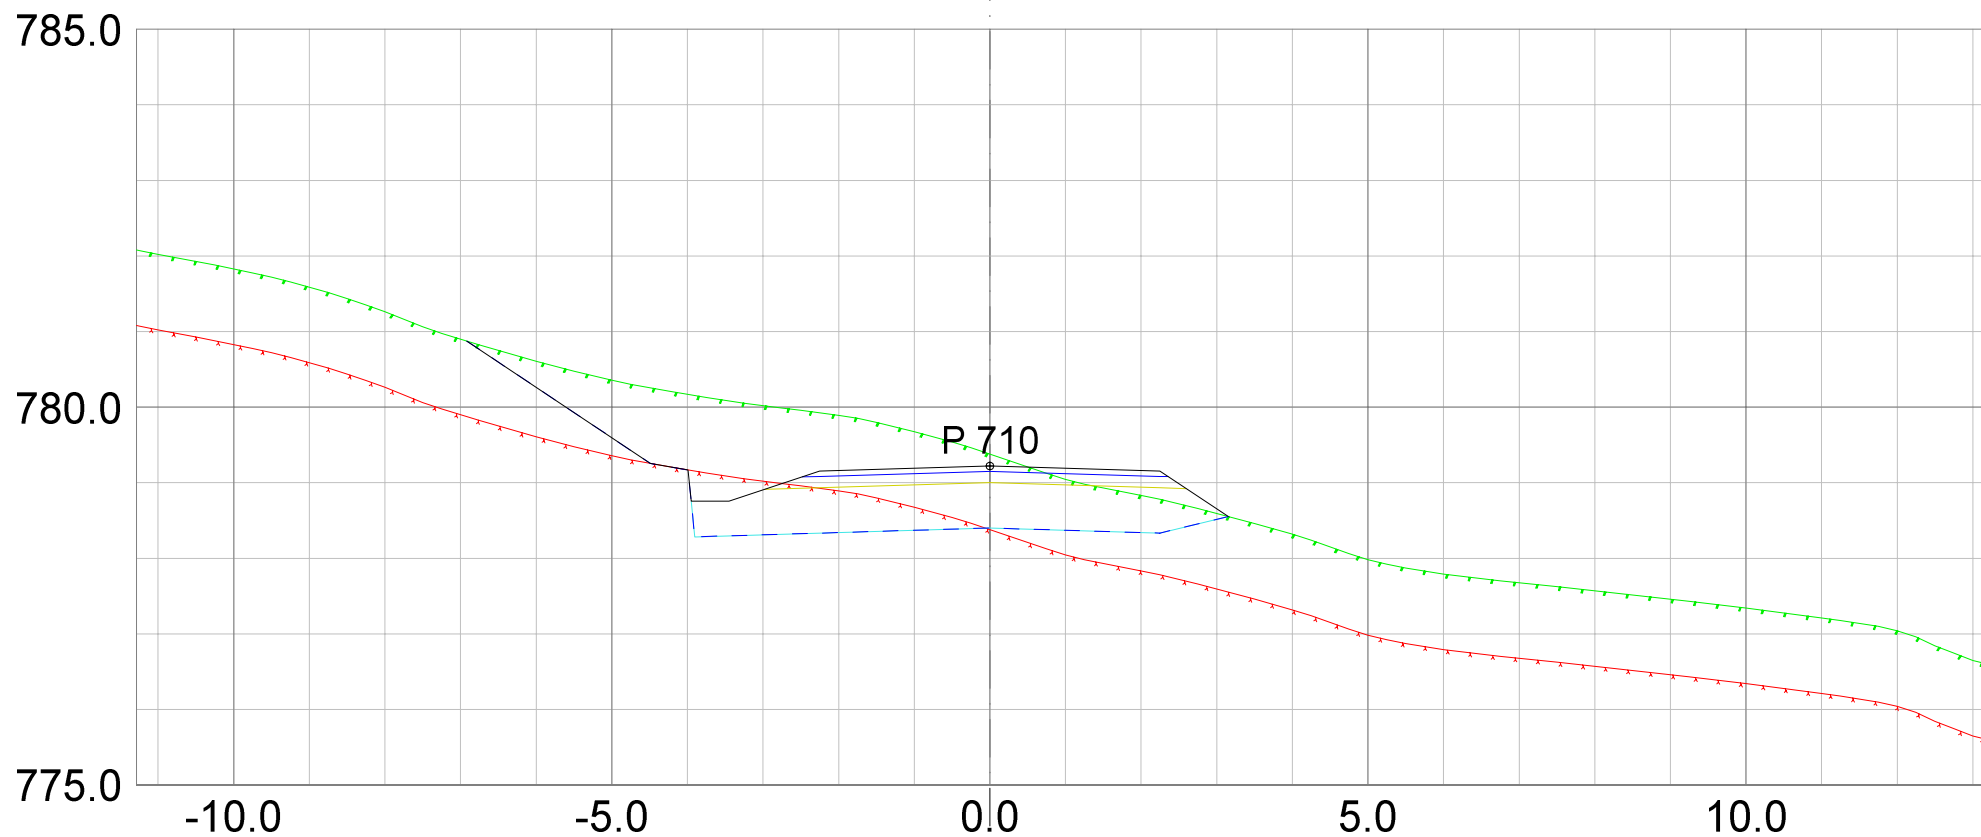


REV. ANT.	REVIDERING GJELDER	SIGN. DATO
-----------	--------------------	------------

**Plan & ressurs**  
 Landskapsarkitektur / arealplanlegging  
 Post/besøksadresse, Sentrum 11, 3630 Radberg  
 Besøksadresse: Nymøens torg 11, 3611 Kongsberg  
 Mob: 45205513 / 94801504  
 epost: joar@planogressurs.no  
 www.planogressurs.no

TEGNET	JAH
KONTR.	
MÅL	1:100 (A3)
DATO	25.06.2021

<b>Tverrprofiler- veg F</b>		
Detaljreguleringsplan 453 Høgfjell hytteområde		
SAK NR.	TEGN.NR.	REV.
PR1833	01	A

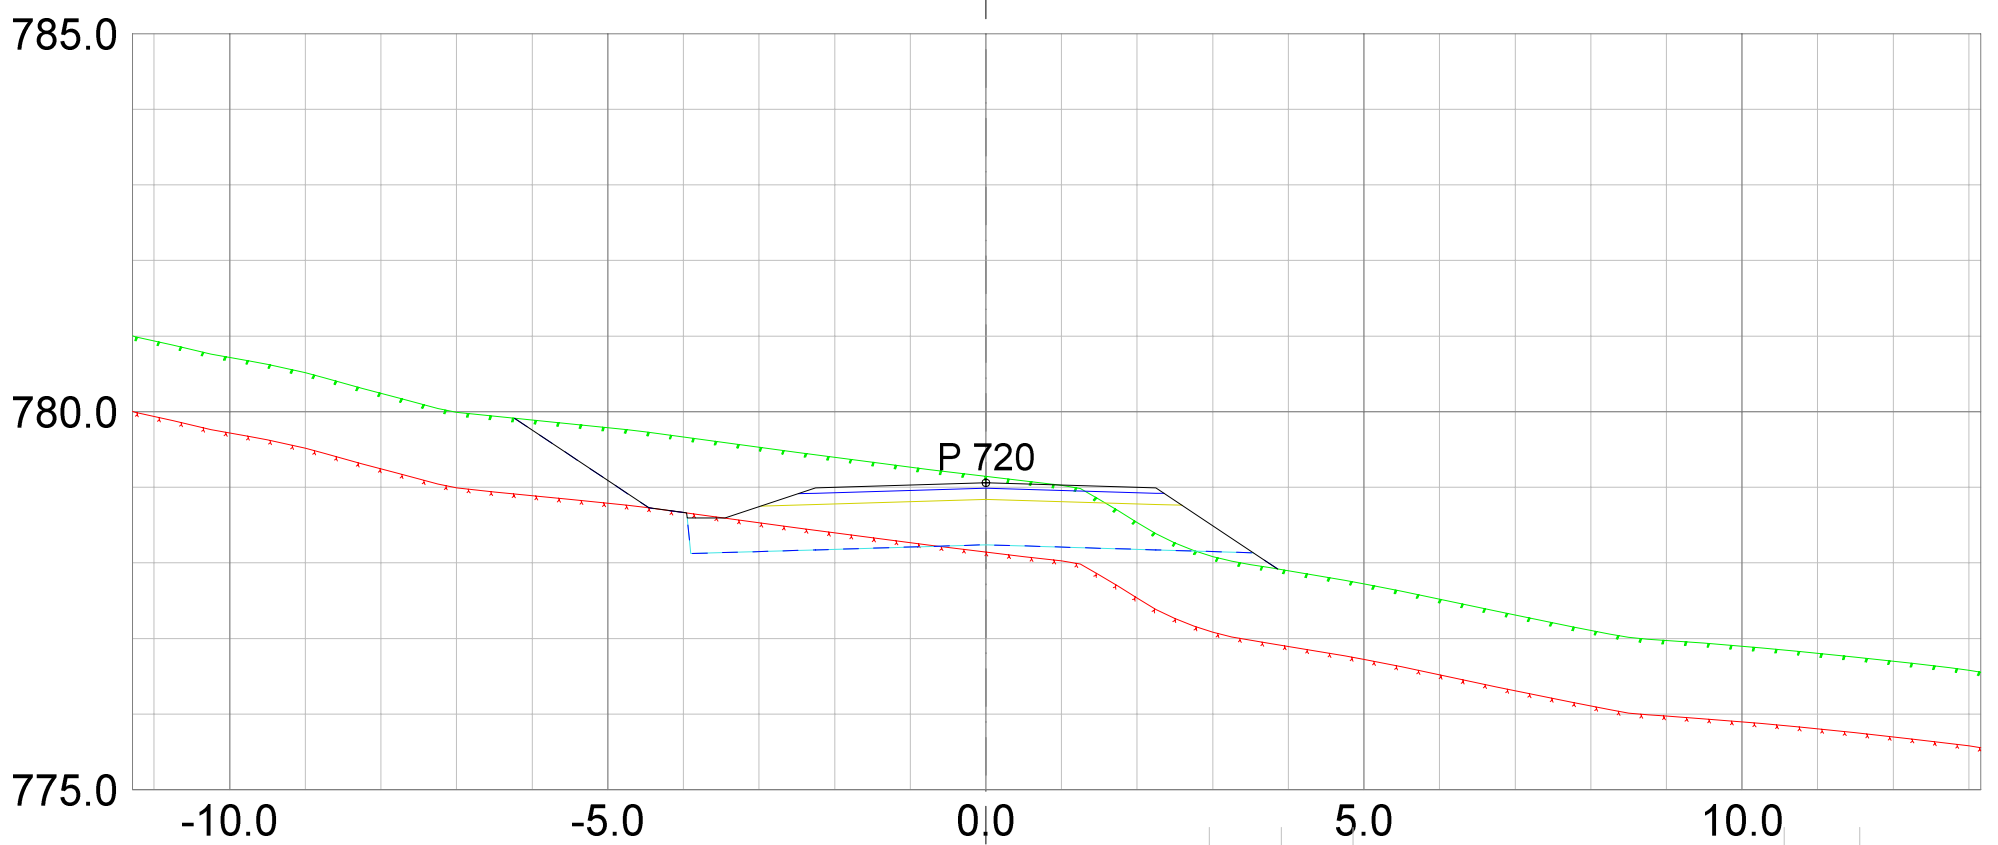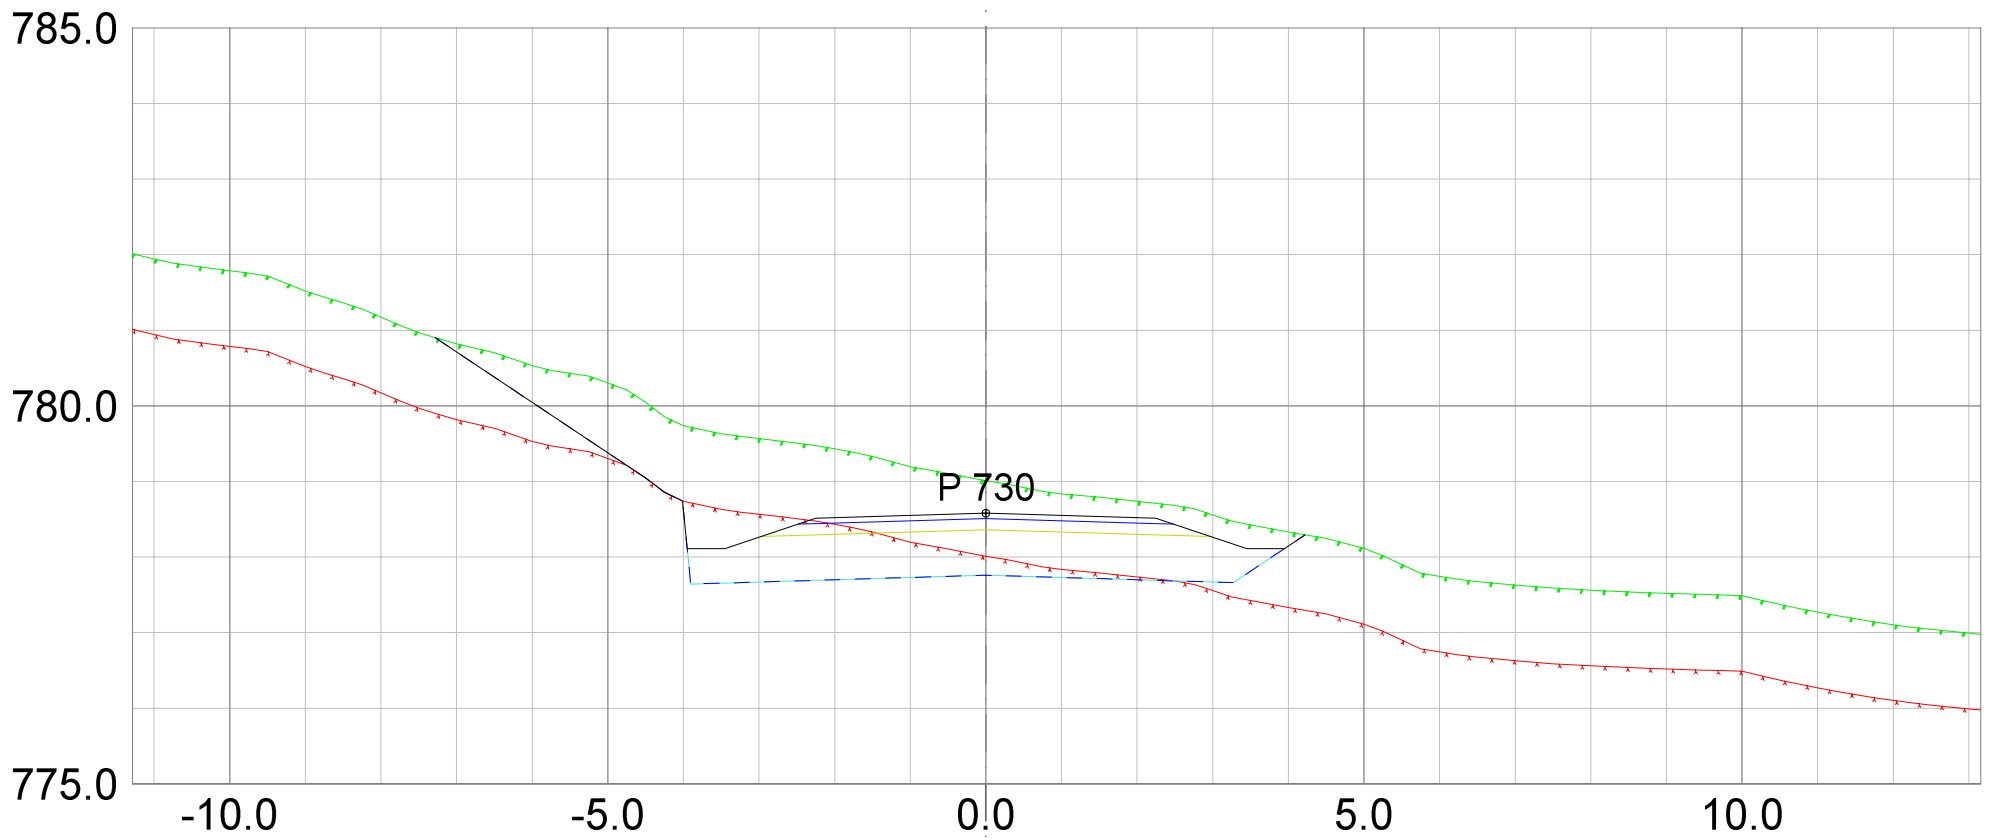

REV. ANT.	REVIDERING GJELDER	SIGN.	DATO
-----------	--------------------	-------	------



**Plan &ressurs**  
 Landskapsarkitektur / arealplanlegging  
 Post/besøksadresse, Sentrum 11, 3630 Radberg  
 Besøksadresse, Nymøens torg 11, 3611 Kongsberg  
 Mob: 45205513 / 94801504  
 epost: joar@planogressurs.no  
 www.planogressurs.no

TEGNET	JAH
KONTR.	
MÅL	1:100 (A3)
DATO	25.06.2021

## Tverrprofiler- veg F

Detaljreguleringsplan 453 Høgfjell hytteområde

SAK NR.	TEGN.NR.	REV.
PR1833	01	A

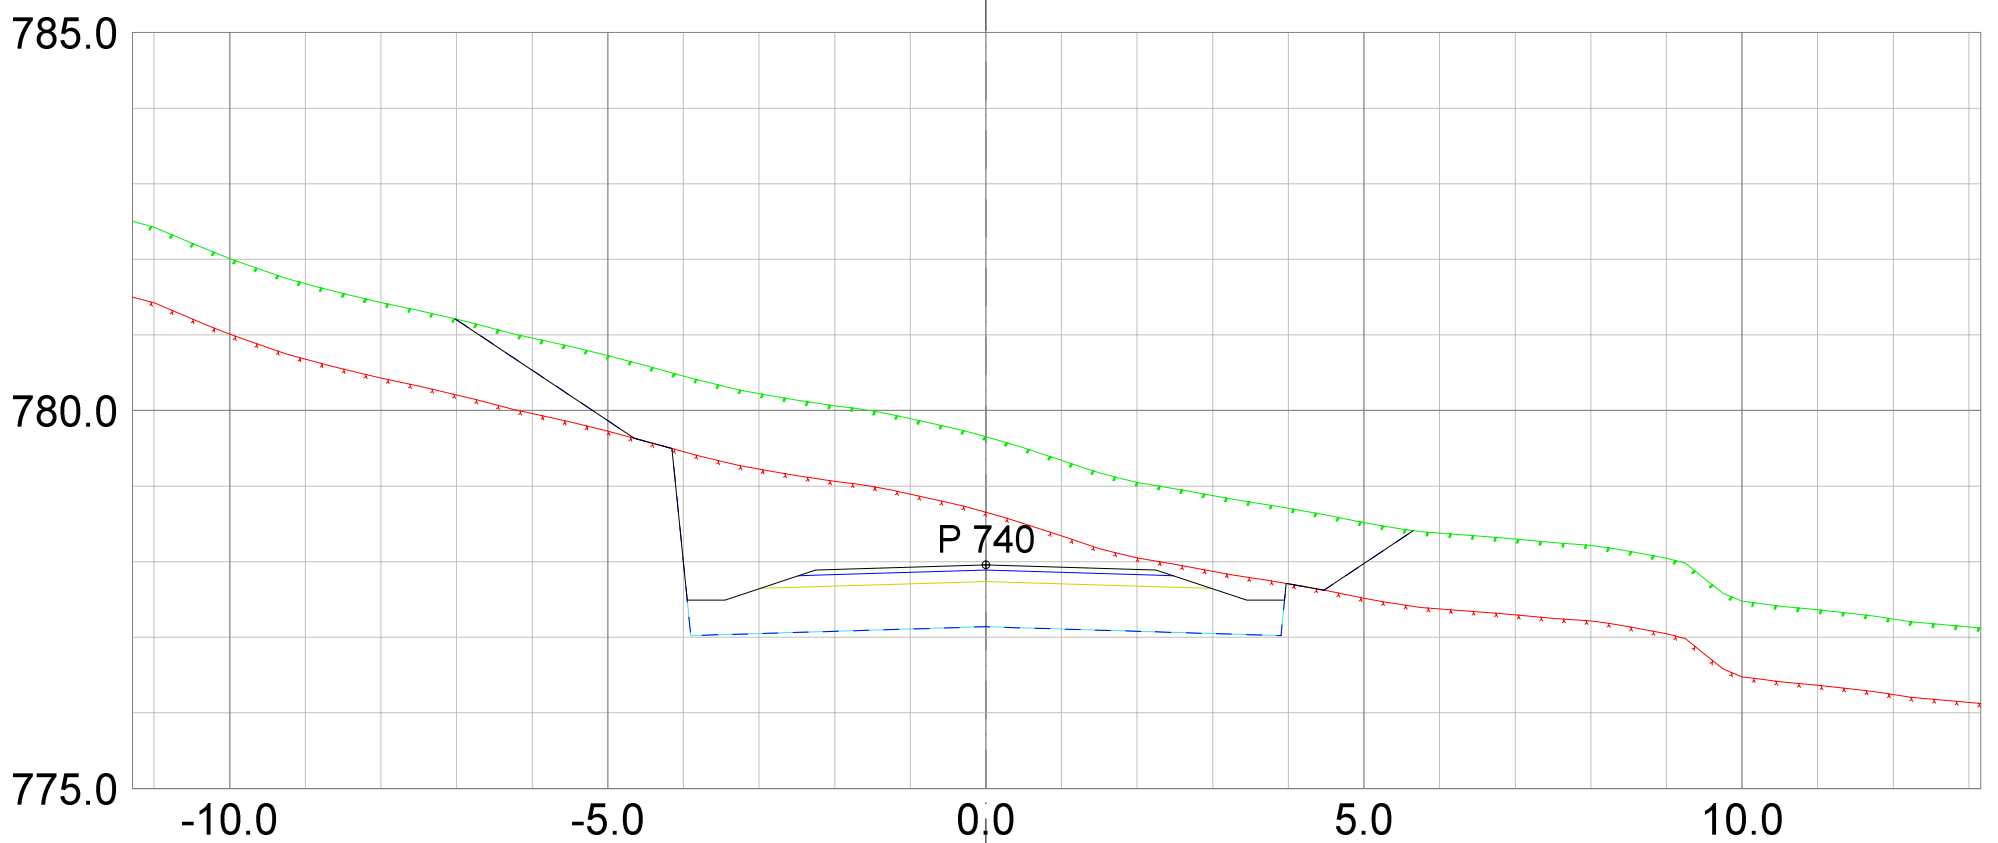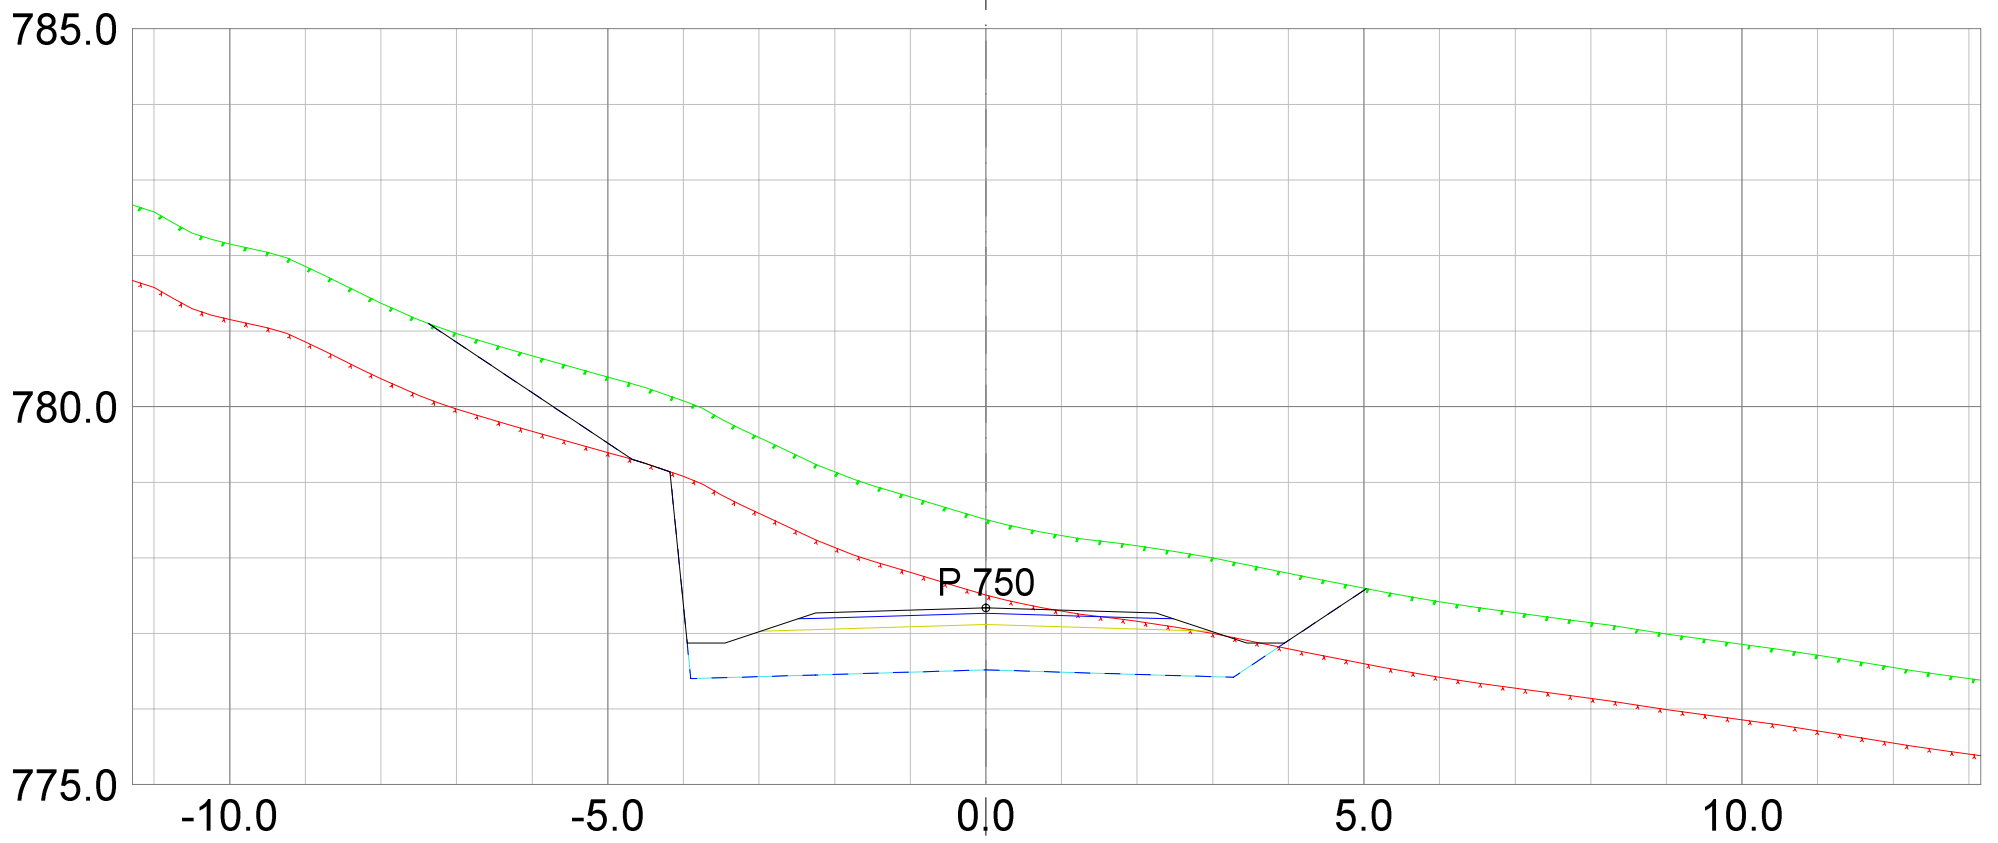

REV.	ANT.	REVIDERING GJELDER	SIGN.	DATO

**Plan & ressurs**  
 Landskapsarkitektur / arealplanlegging  
 Post/besøksadresse, Sentrum 11, 3630 Radberg  
 Besøksadresse, Nymøens torg 11, 3611 Kongsberg  
 Mob: 45205513 / 94801504  
 epost: joar@planogressurs.no  
 www.planogressurs.no



TEGNET	JAH
KONTR.	
MÅL	1:100 (A3)
DATO	25.06.2021

## Tverrprofiler- veg F

Detaljreguleringsplan 453 Høgfjell hytteområde

SAK NR.	TEGN.NR.	REV.
PR1833	01	A



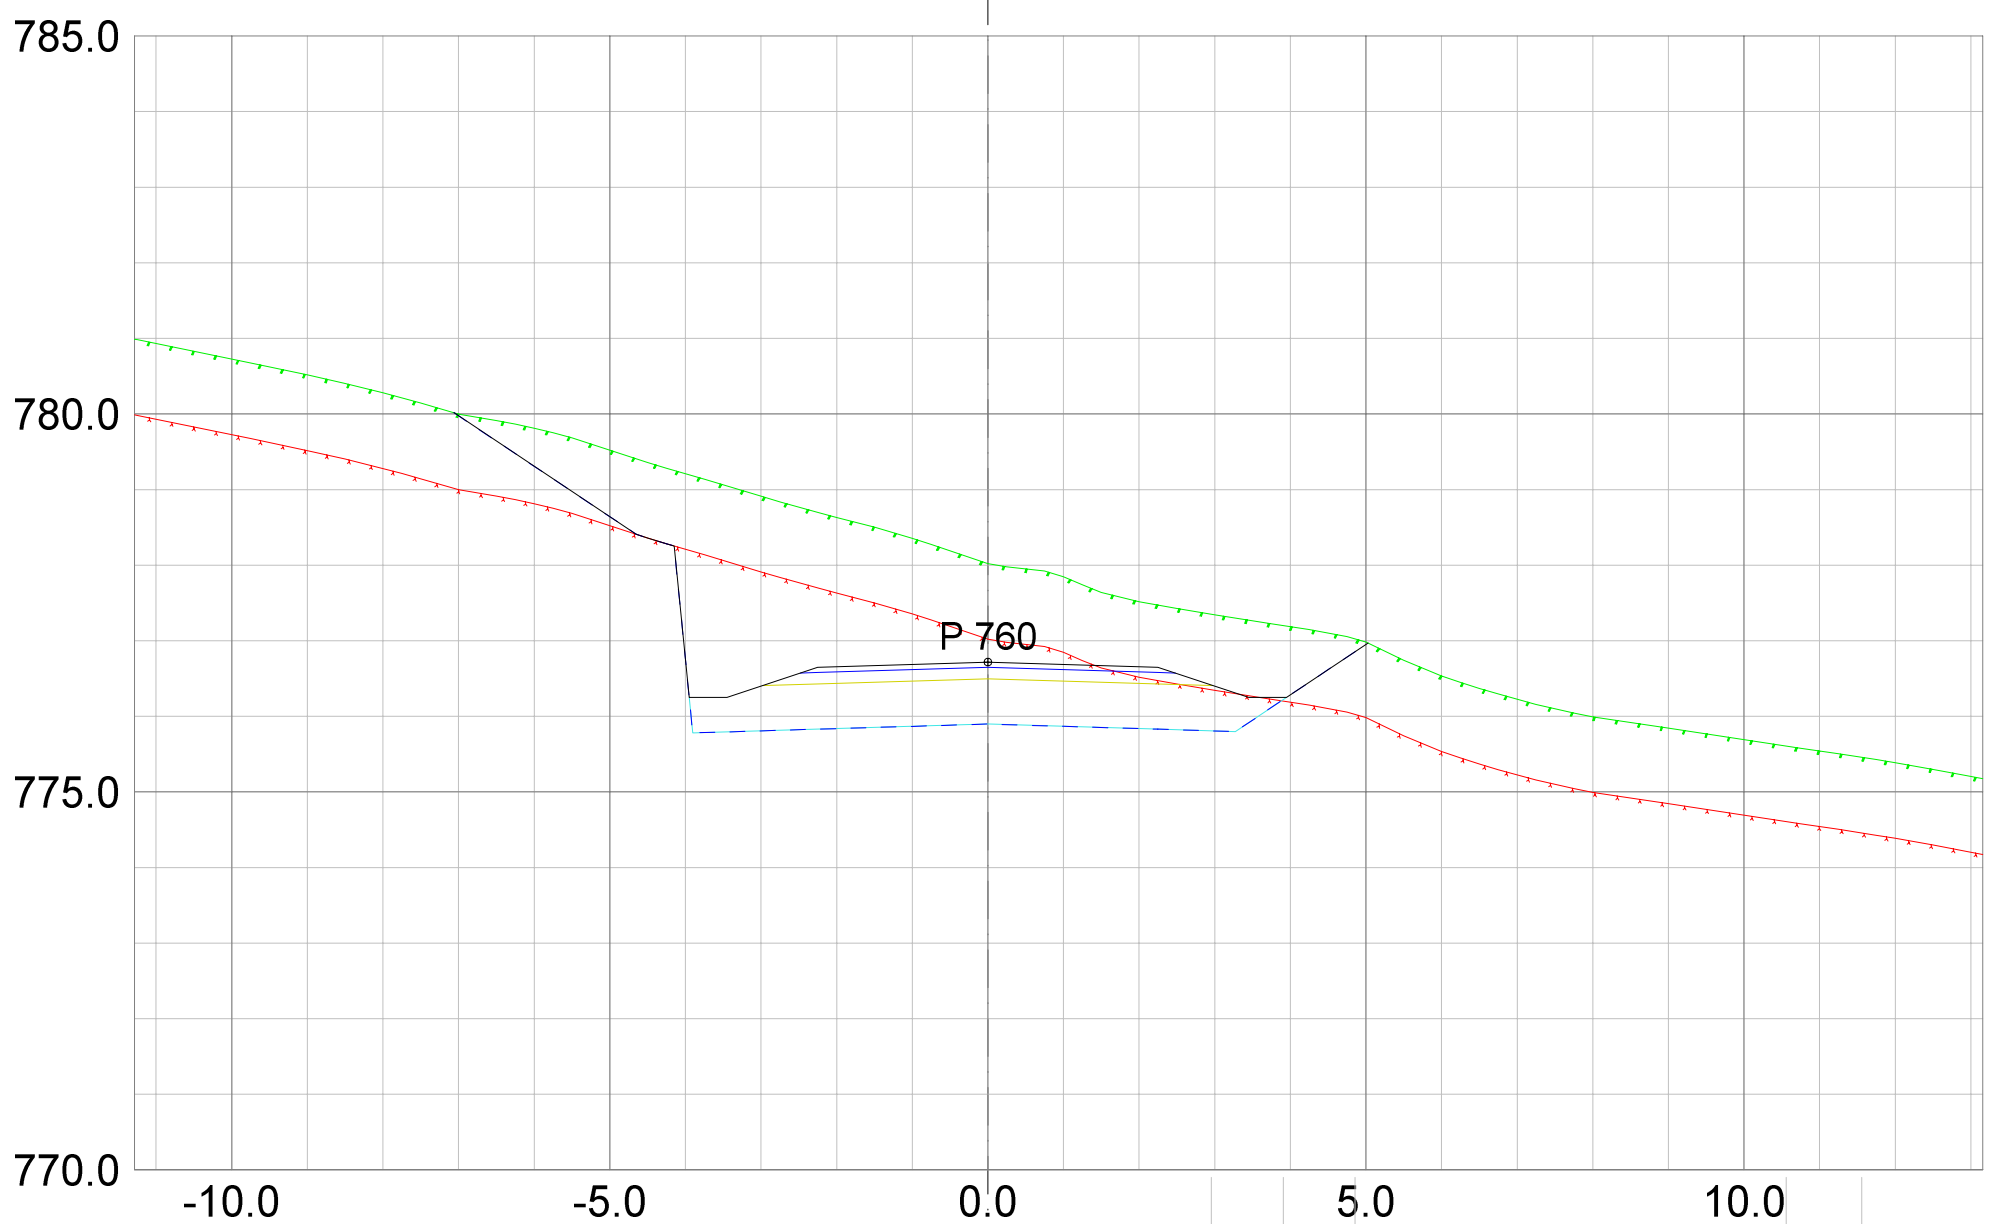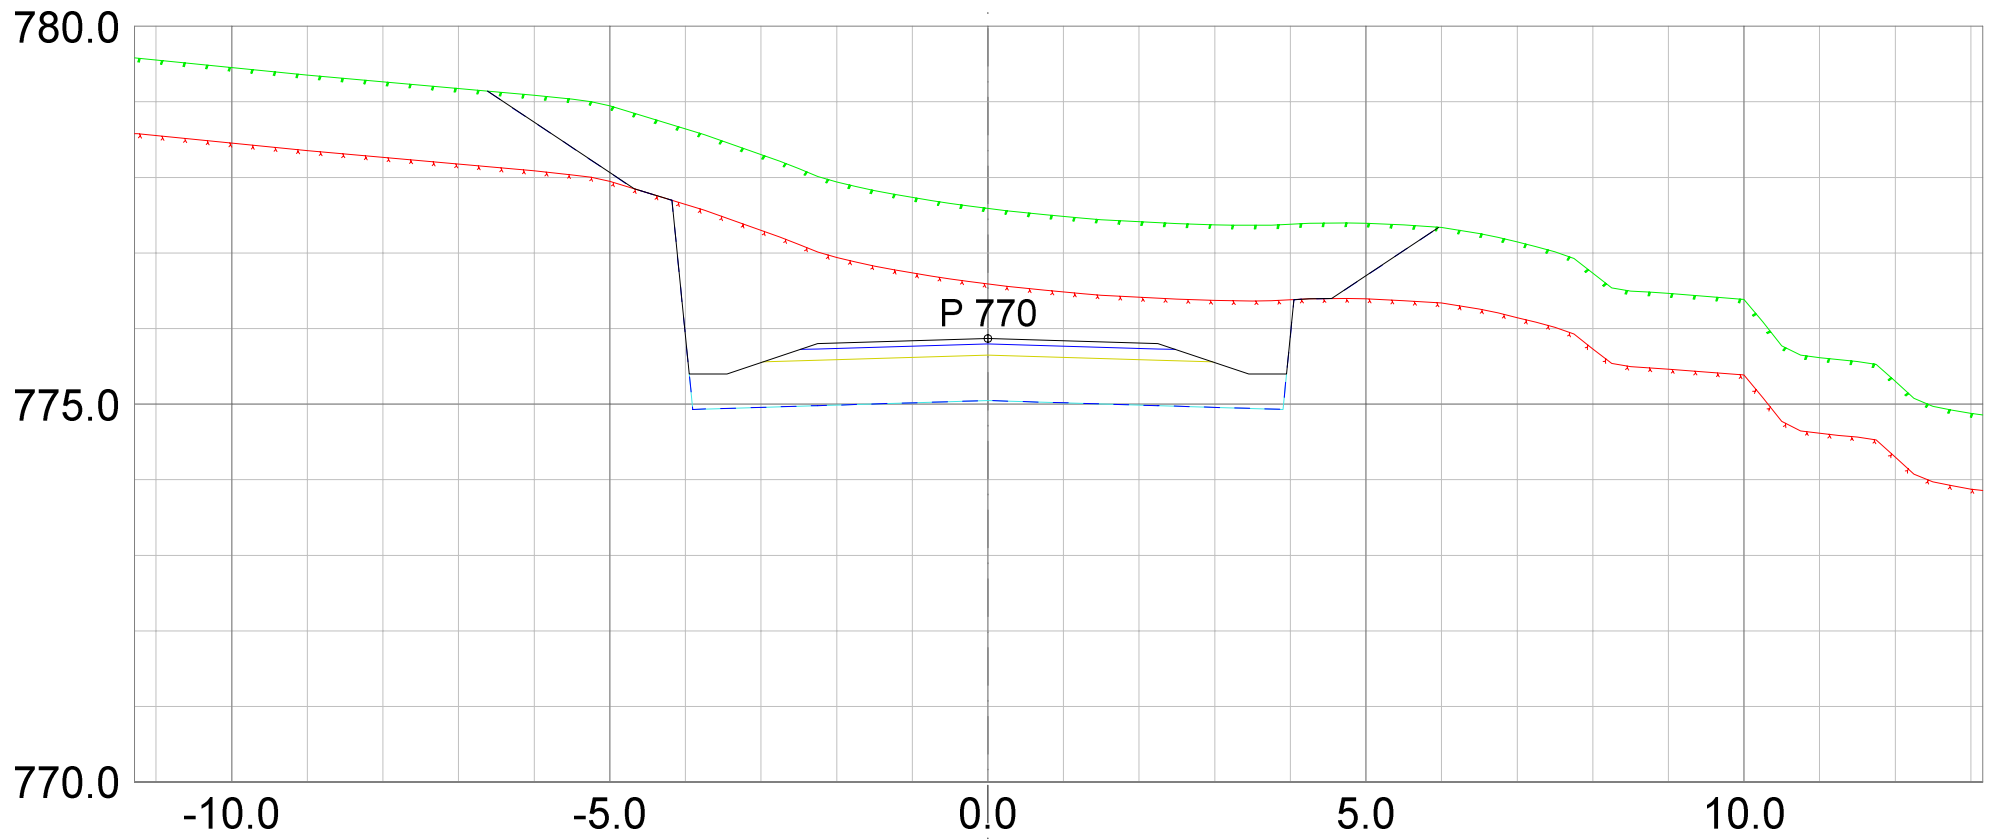

REV. ANT.	REVIDERING GJELDER	SIGN.	DATO
-----------	--------------------	-------	------



**Plan &ressurs**  
 Landskapsarkitektur / arealplanlegging  
 Post/besøksadresse, Sentrum 11, 3630 Radberg  
 Besøksadresse, Nymøens torg 11, 3611 Kongsberg  
 Mob: 45205513 / 94801504  
 epost: joar@planogressurs.no  
 www.planogressurs.no

TEGNET	JAH
KONTR.	
MÅL	1:100 (A3)
DATO	25.06.2021

## Tverrprofiler- veg F

Detaljreguleringsplan 453 Høgfjell hytteområde

SAK NR.	TEGN.NR.	REV.
PR1833	01	A

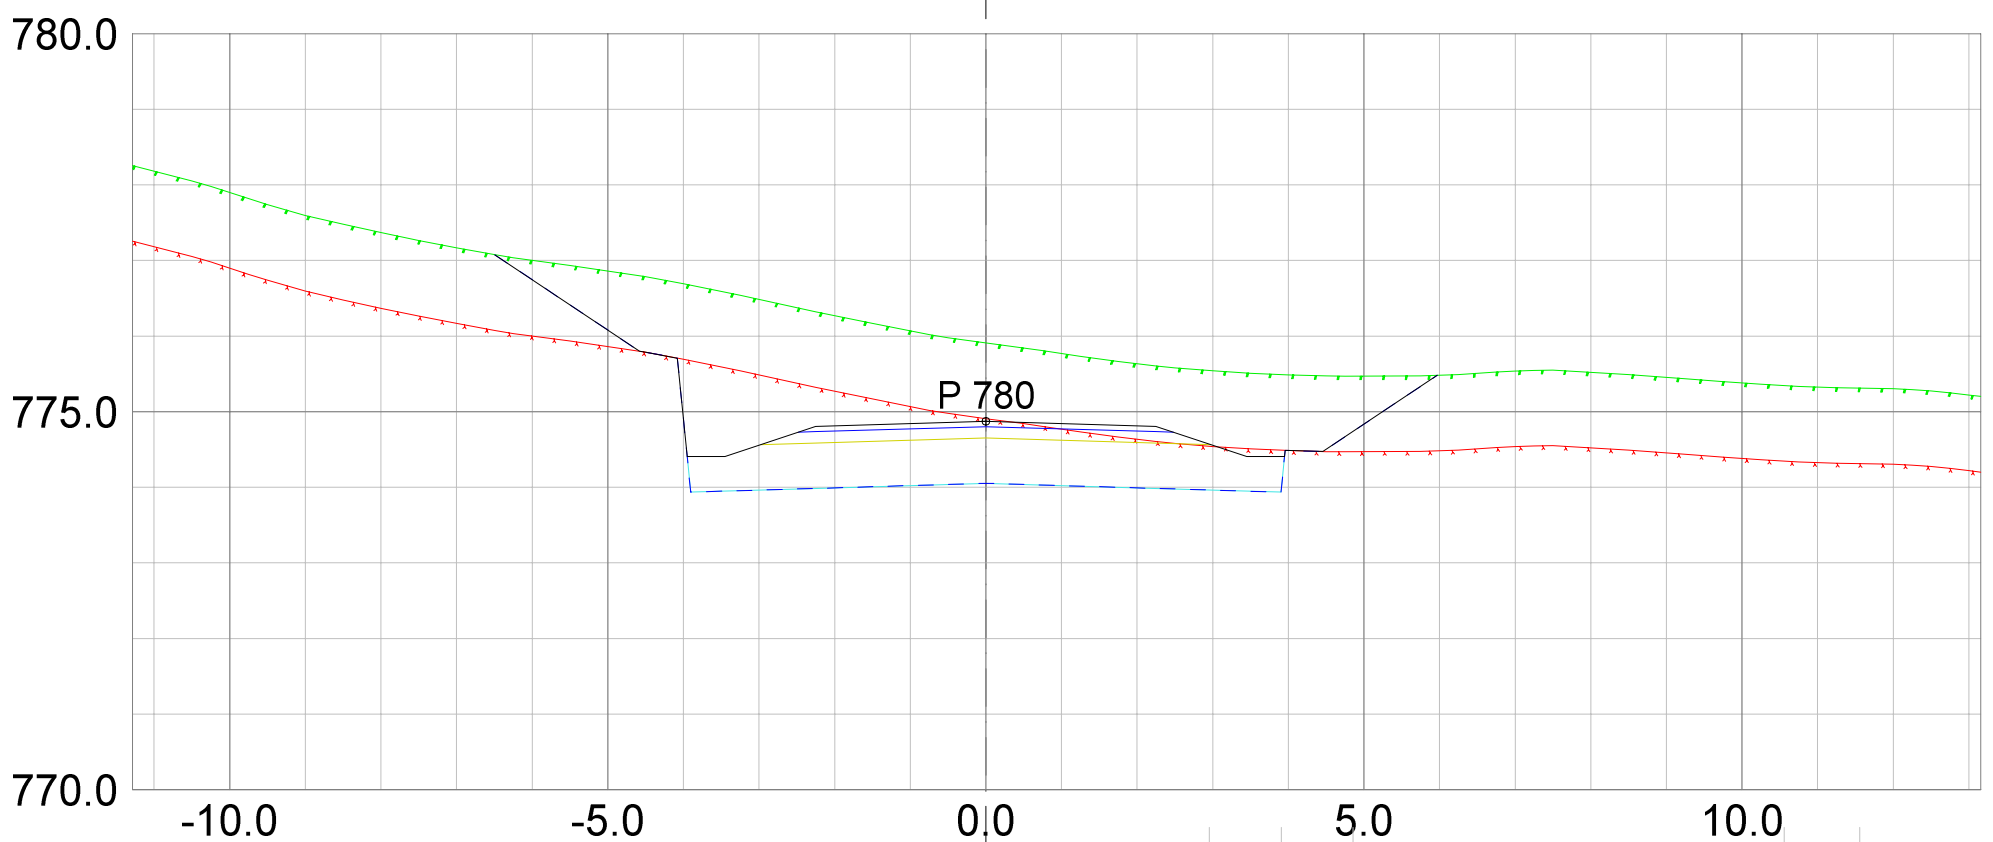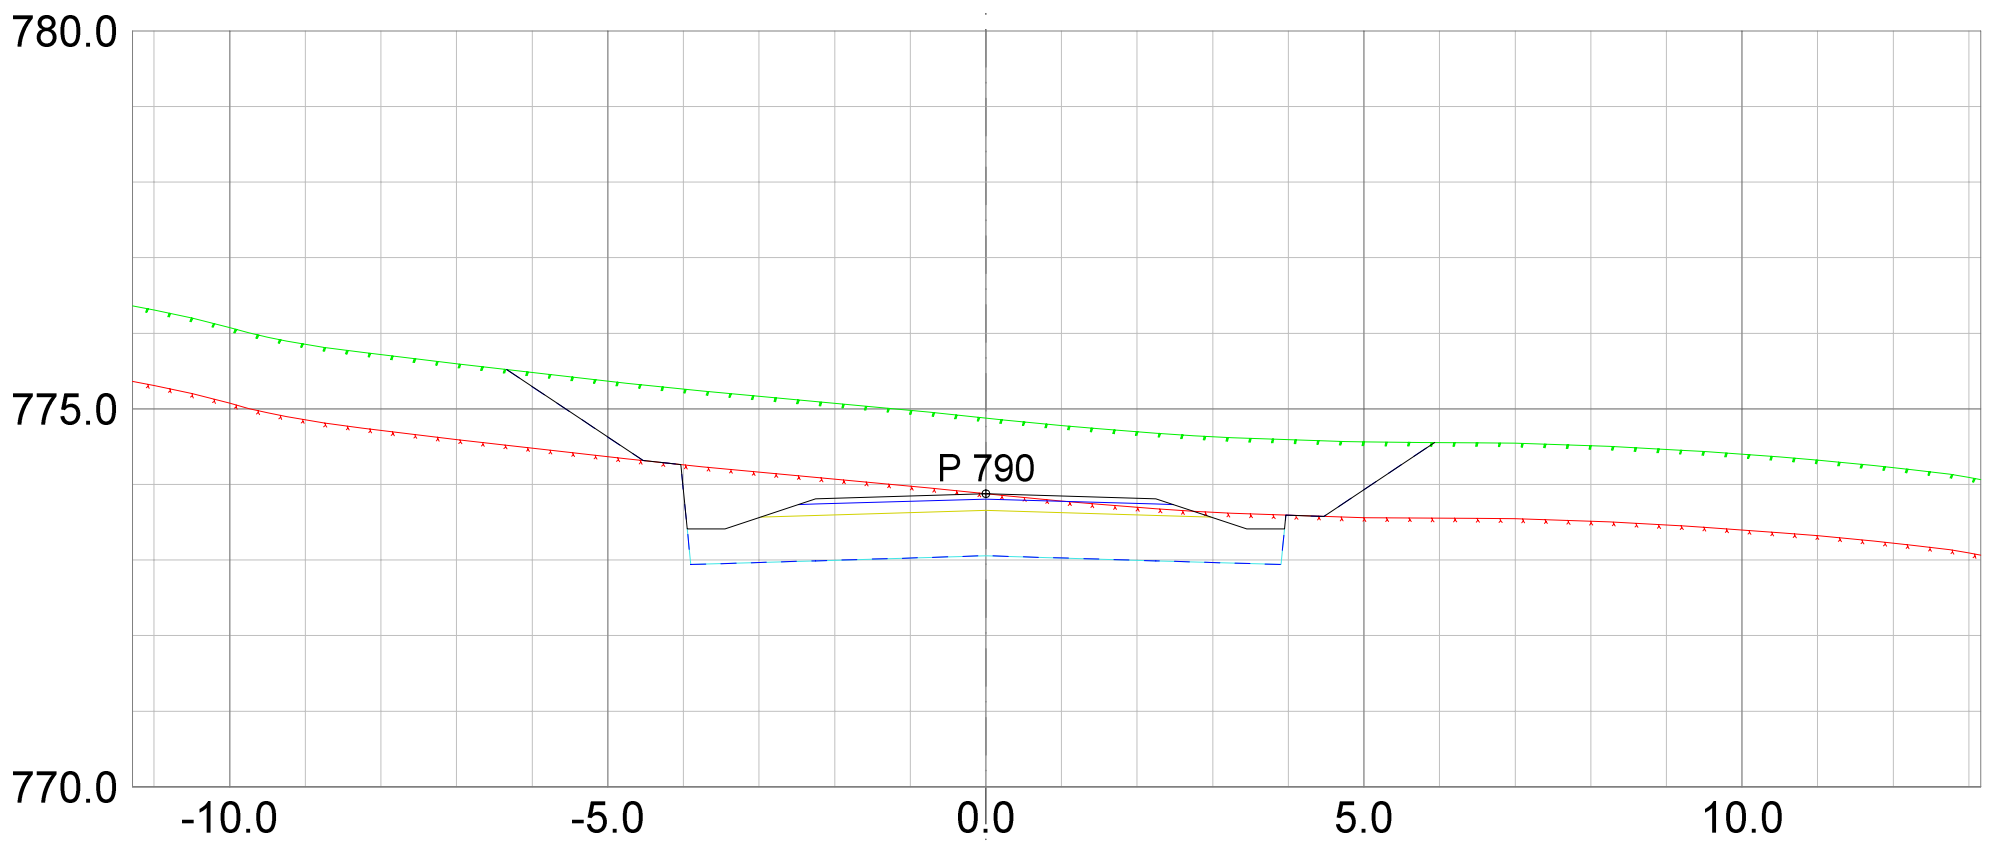



REV. ANT.	REVIDERING GJELDER	SIGN.	DATO
-----------	--------------------	-------	------

**Plan &ressurs**  
 Landskapsarkitektur / arealplanlegging  
 Post/besøksadresse, Sentrum 11, 3630 Radberg  
 Besøksadresse, Nymøens torg 11, 3611 Kongsberg  
 Mob: 45205513 / 94801504  
 epost: joar@planogressurs.no  
 www.planogressurs.no

TEGNET	JAH
KONTR.	
MÅL	1:100 (A3)
DATO	25.06.2021

**Tverrprofiler- veg F**  
 Detaljreguleringsplan 453 Høgfjell hytteområde

SAK NR.	TEGN.NR.	REV.
PR1833	01	A

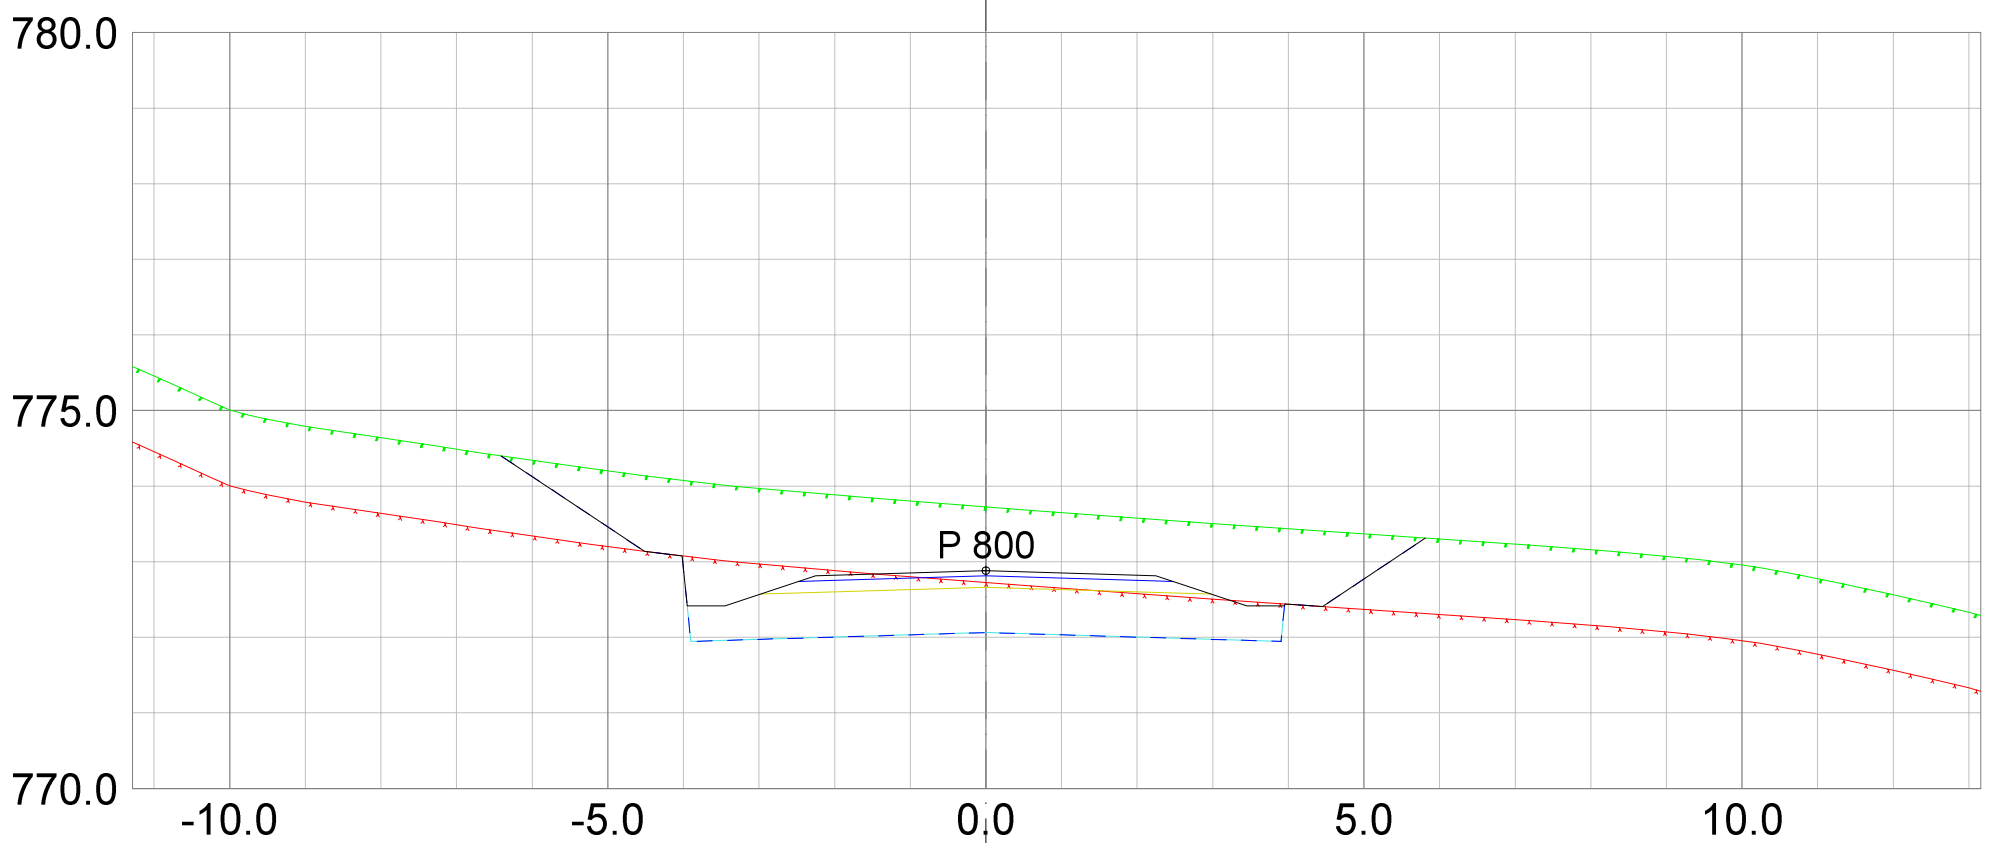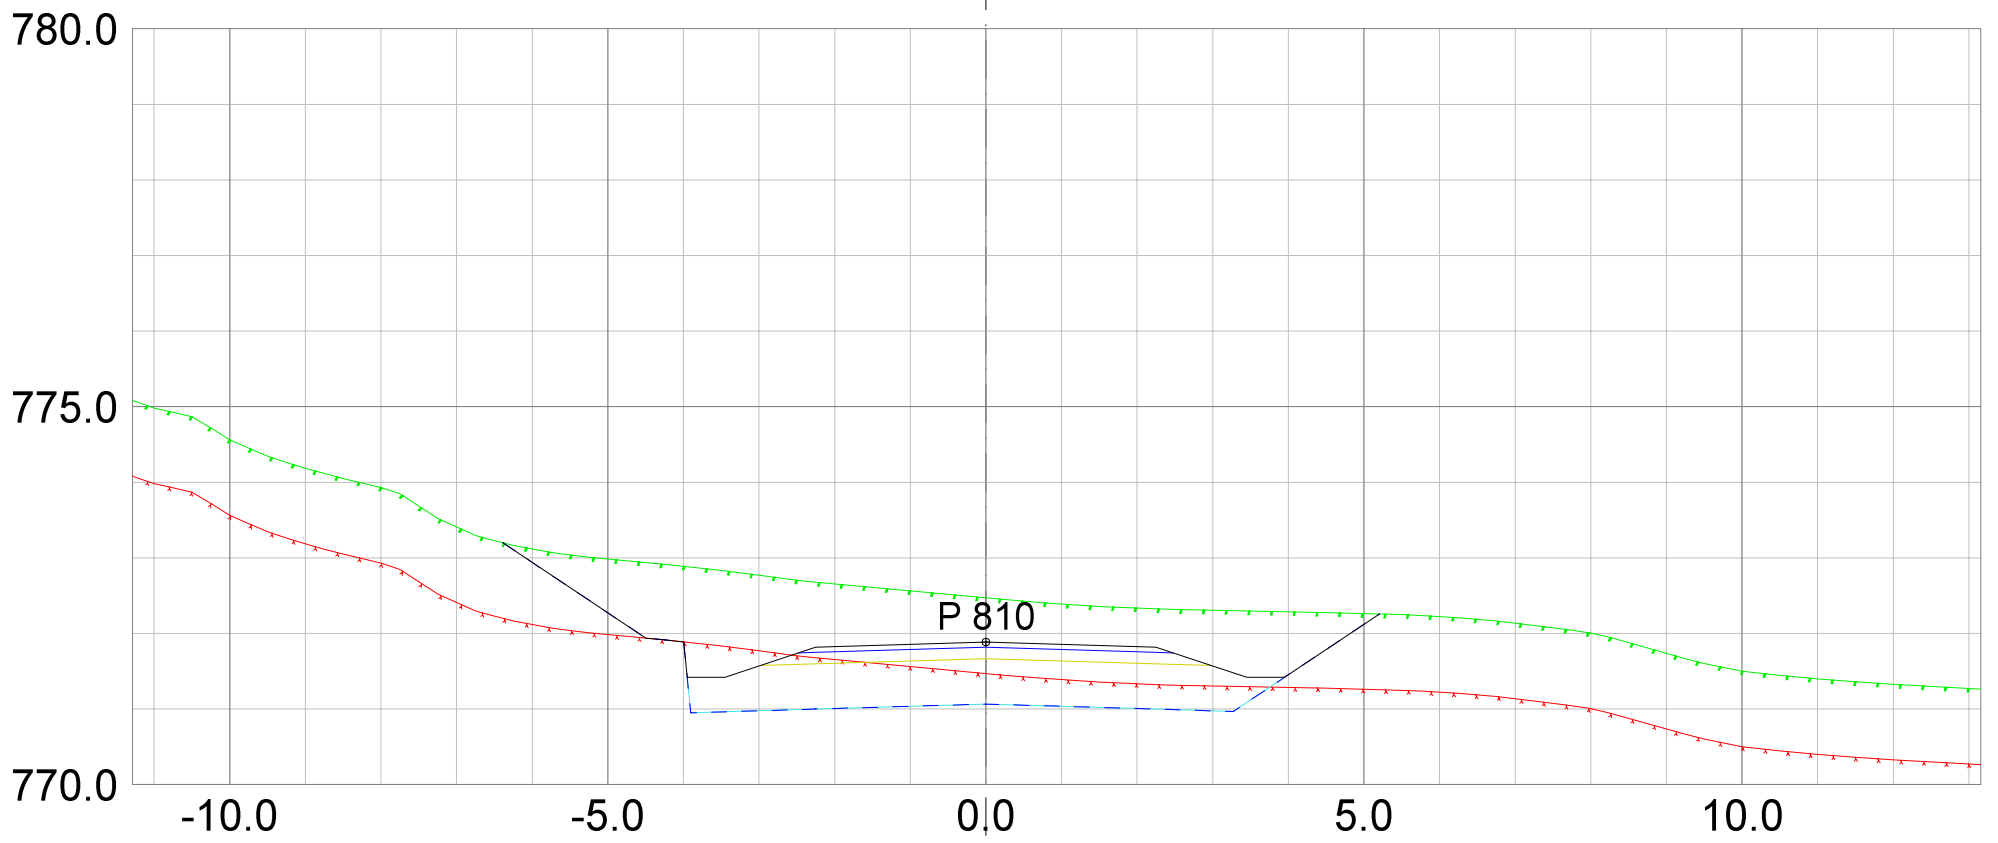

REV. ANT.	REVIDERING GJELDER	SIGN.	DATO
-----------	--------------------	-------	------



**Plan & ressurs**  
 Landskapsarkitektur / arealplanlegging  
 Post/besøksadresse, Sentrum 11, 3630 Radberg  
 Besøksadresse, Nymøens torg 11, 3611 Kongsberg  
 Mob: 45205513 / 94801504  
 epost: joar@planogressurs.no  
 www.planogressurs.no

TEGNET	JAH
KONTR.	
MÅL	1:100 (A3)
DATO	25.06.2021

## Tverrprofiler- veg F

Detaljreguleringsplan 453 Høgfjell hytteområde

SAK NR.	TEGN.NR.	REV.
PR1833	01	A

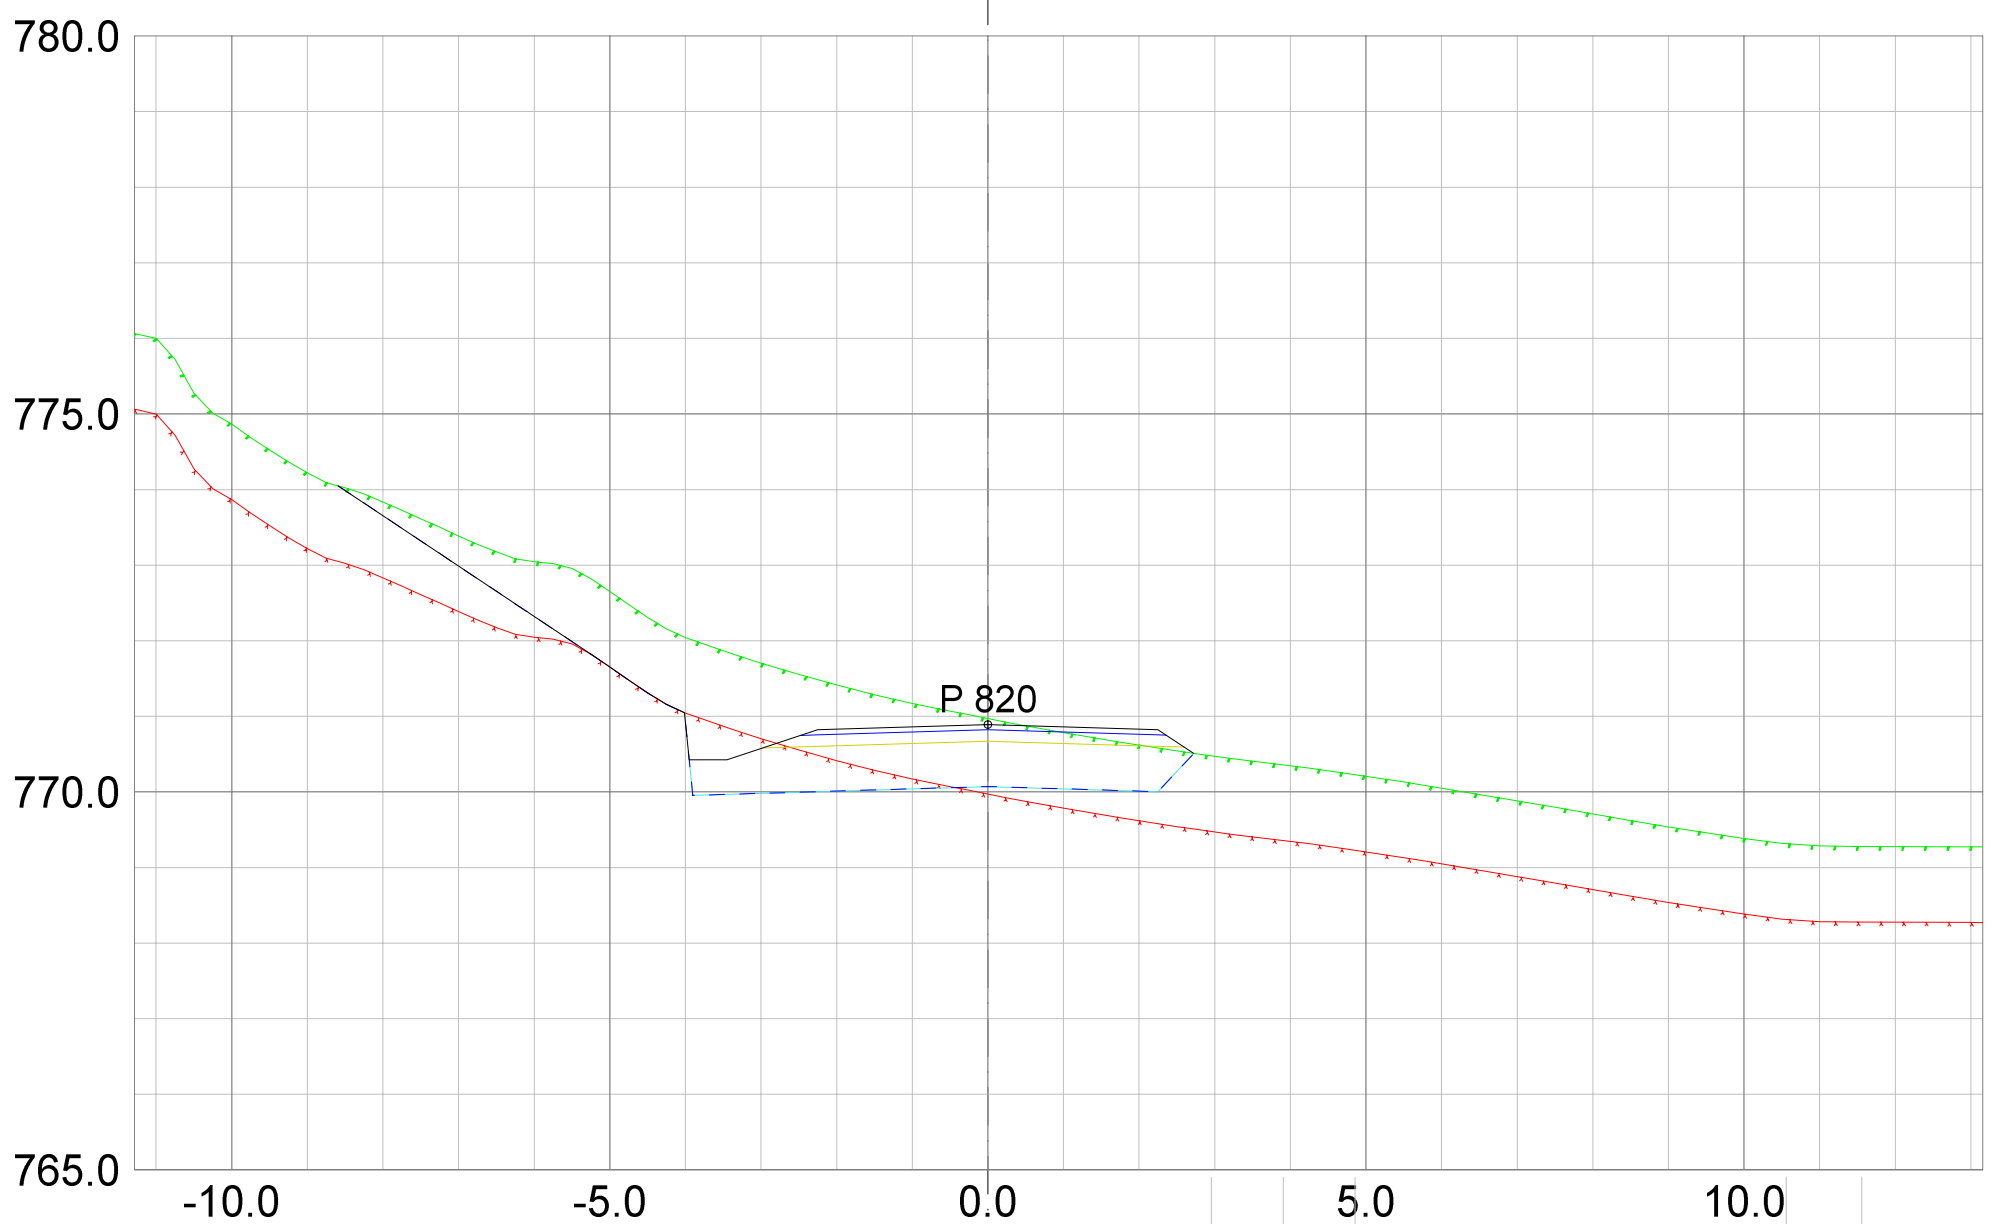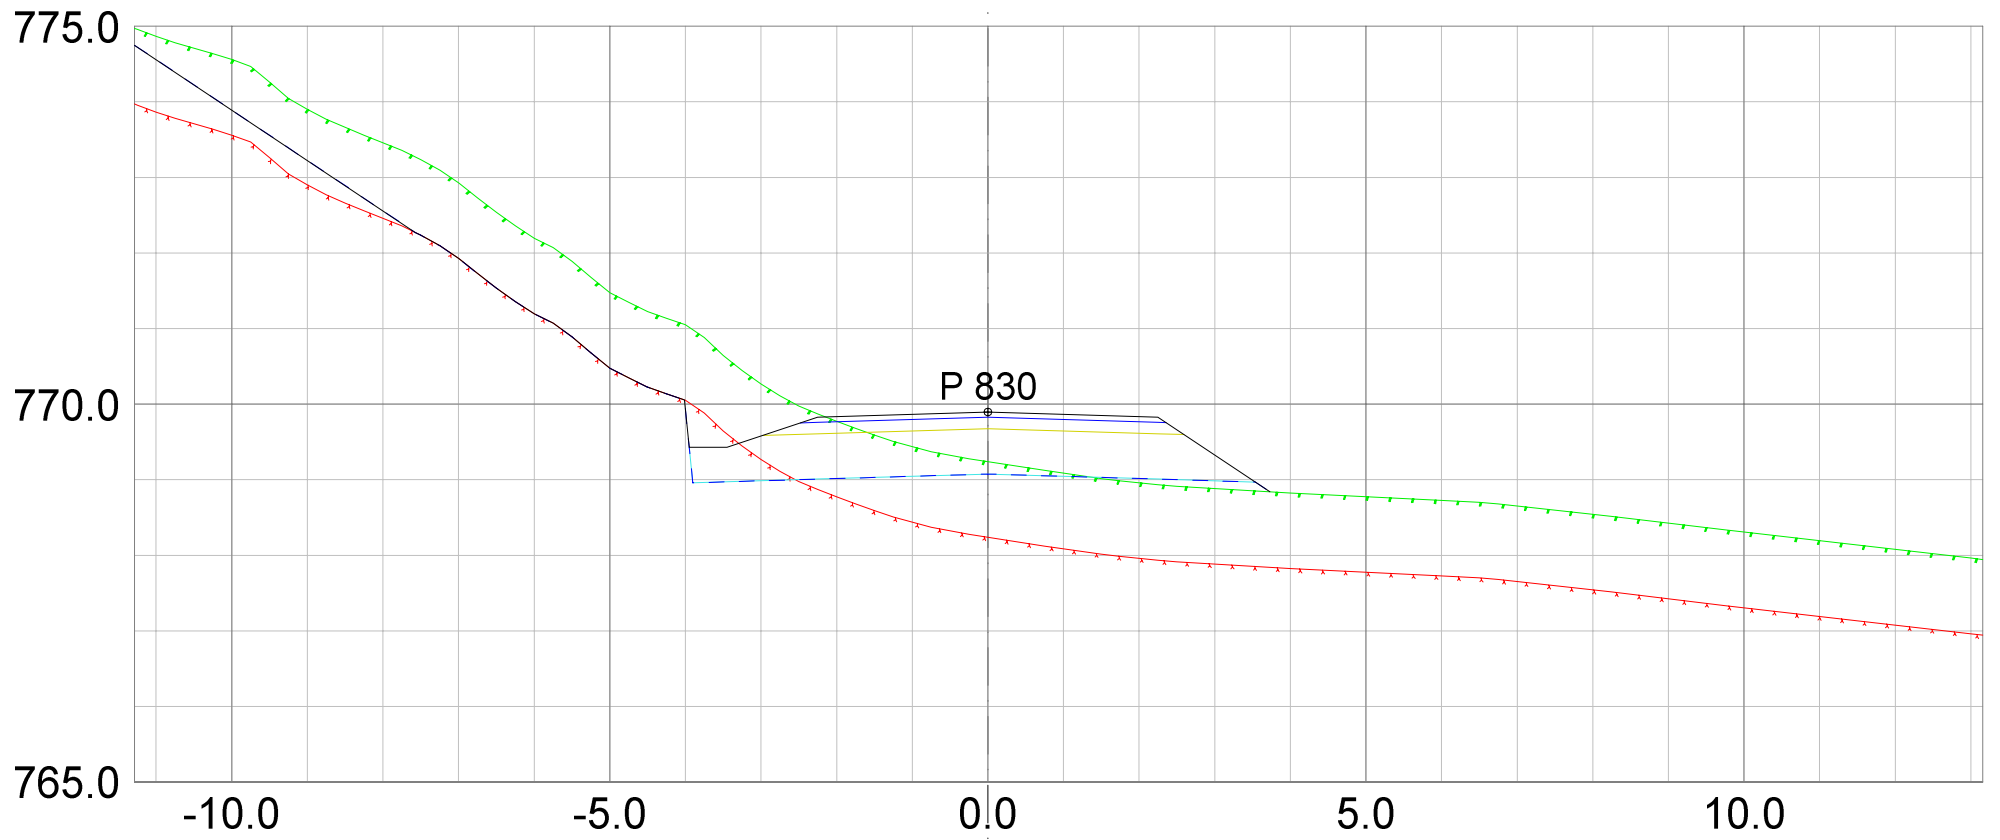

REV.	ANT.	REVIDERING	GJELDER	SIGN.	DATO


**Plan &ressurs**  
 Landskapsarkitektur / arealplanlegging  
 Post/besøksadresse, Sentrum 11, 3630 Radberg  
 Besøksadresse: Nymens torg 11, 3611 Kongsberg  
 Mob: 45205513 / 94801504  
 epost: joar@planogressurs.no  
 www.planogressurs.no

TEGNET	JAH
KONTR.	
MÅL	1:100 (A3)
DATO	25.06.2021

## Tverrprofiler- veg F

Detaljreguleringsplan 453 Høgfjell hytteområde

SAK NR.	TEGN.NR.	REV.
PR1833	01	A

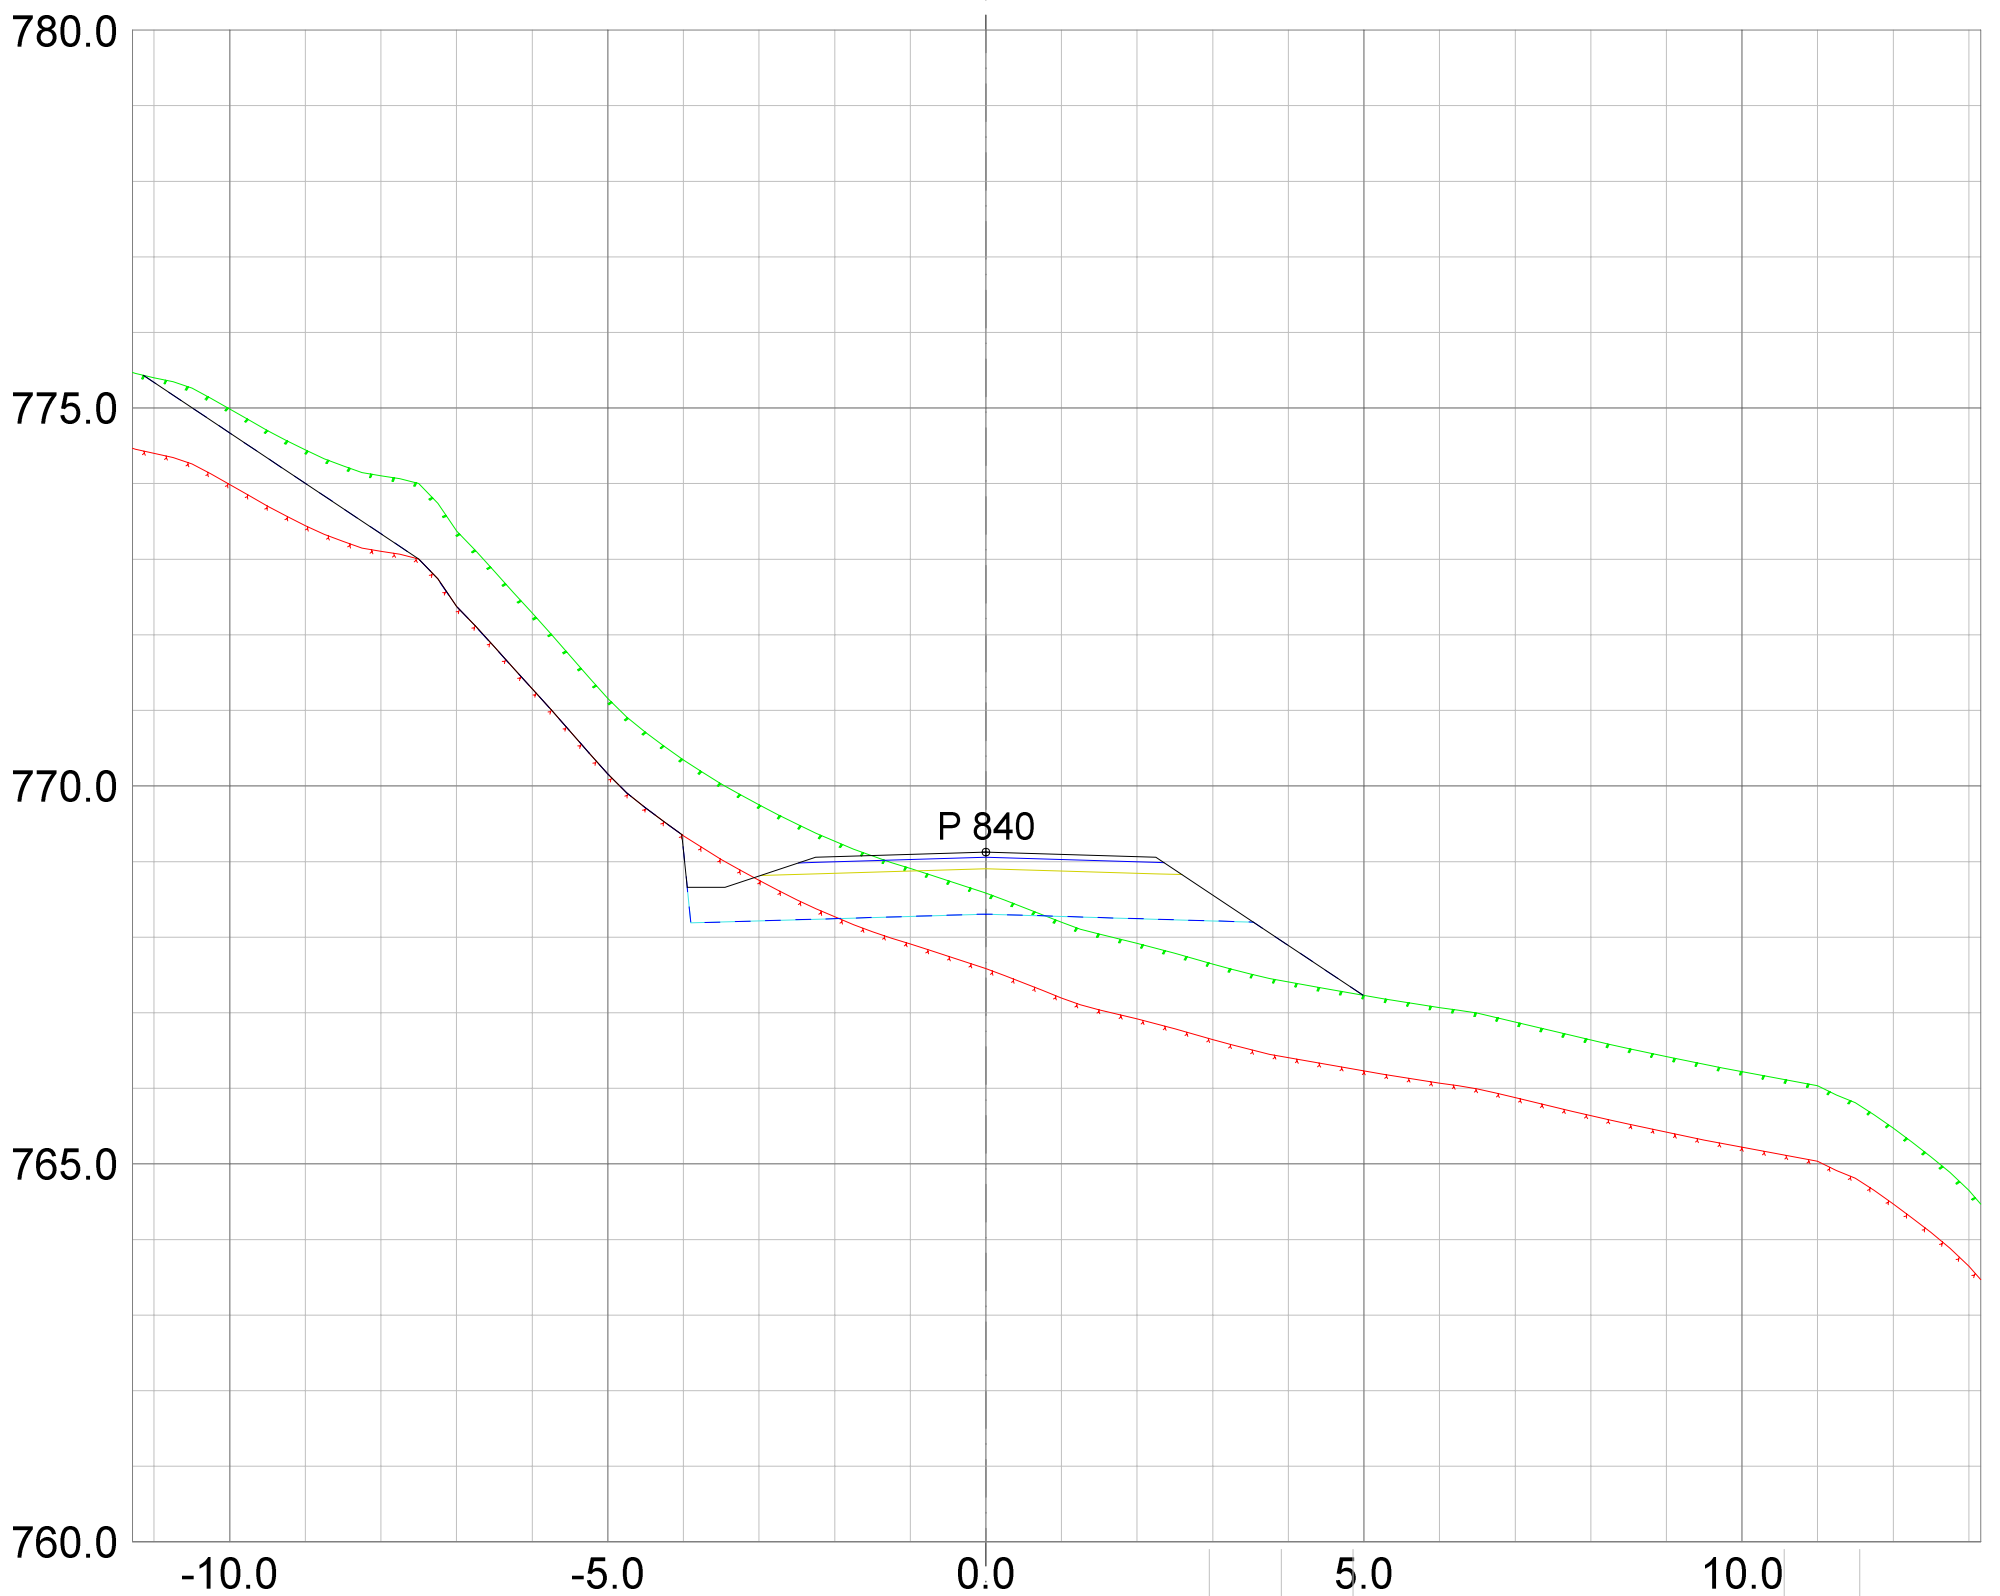


REV. ANT.	REVIDERING GJELDER	SIGN.	DATO
-----------	--------------------	-------	------

**Plan & ressurs**  
 Landskapsarkitektur / arealplanlegging  
 Post/besøksadresse, Sentrum 11, 3630 Radberg  
 Besøksadresse: Nymøens torg 11, 3611 Kongsberg  
 Mob: 45205513 / 94801504  
 epost: joar@planogressurs.no  
 www.planogressurs.no

TEGNET	JAH
KONTR.	
MÅL	1:100 (A3)
DATO	25.06.2021

**Tverrprofiler- veg F**  
 Detaljreguleringsplan 453 Høgfjell hytteområde

SAK NR.	TEGN.NR.	REV.
PR1833	01	A

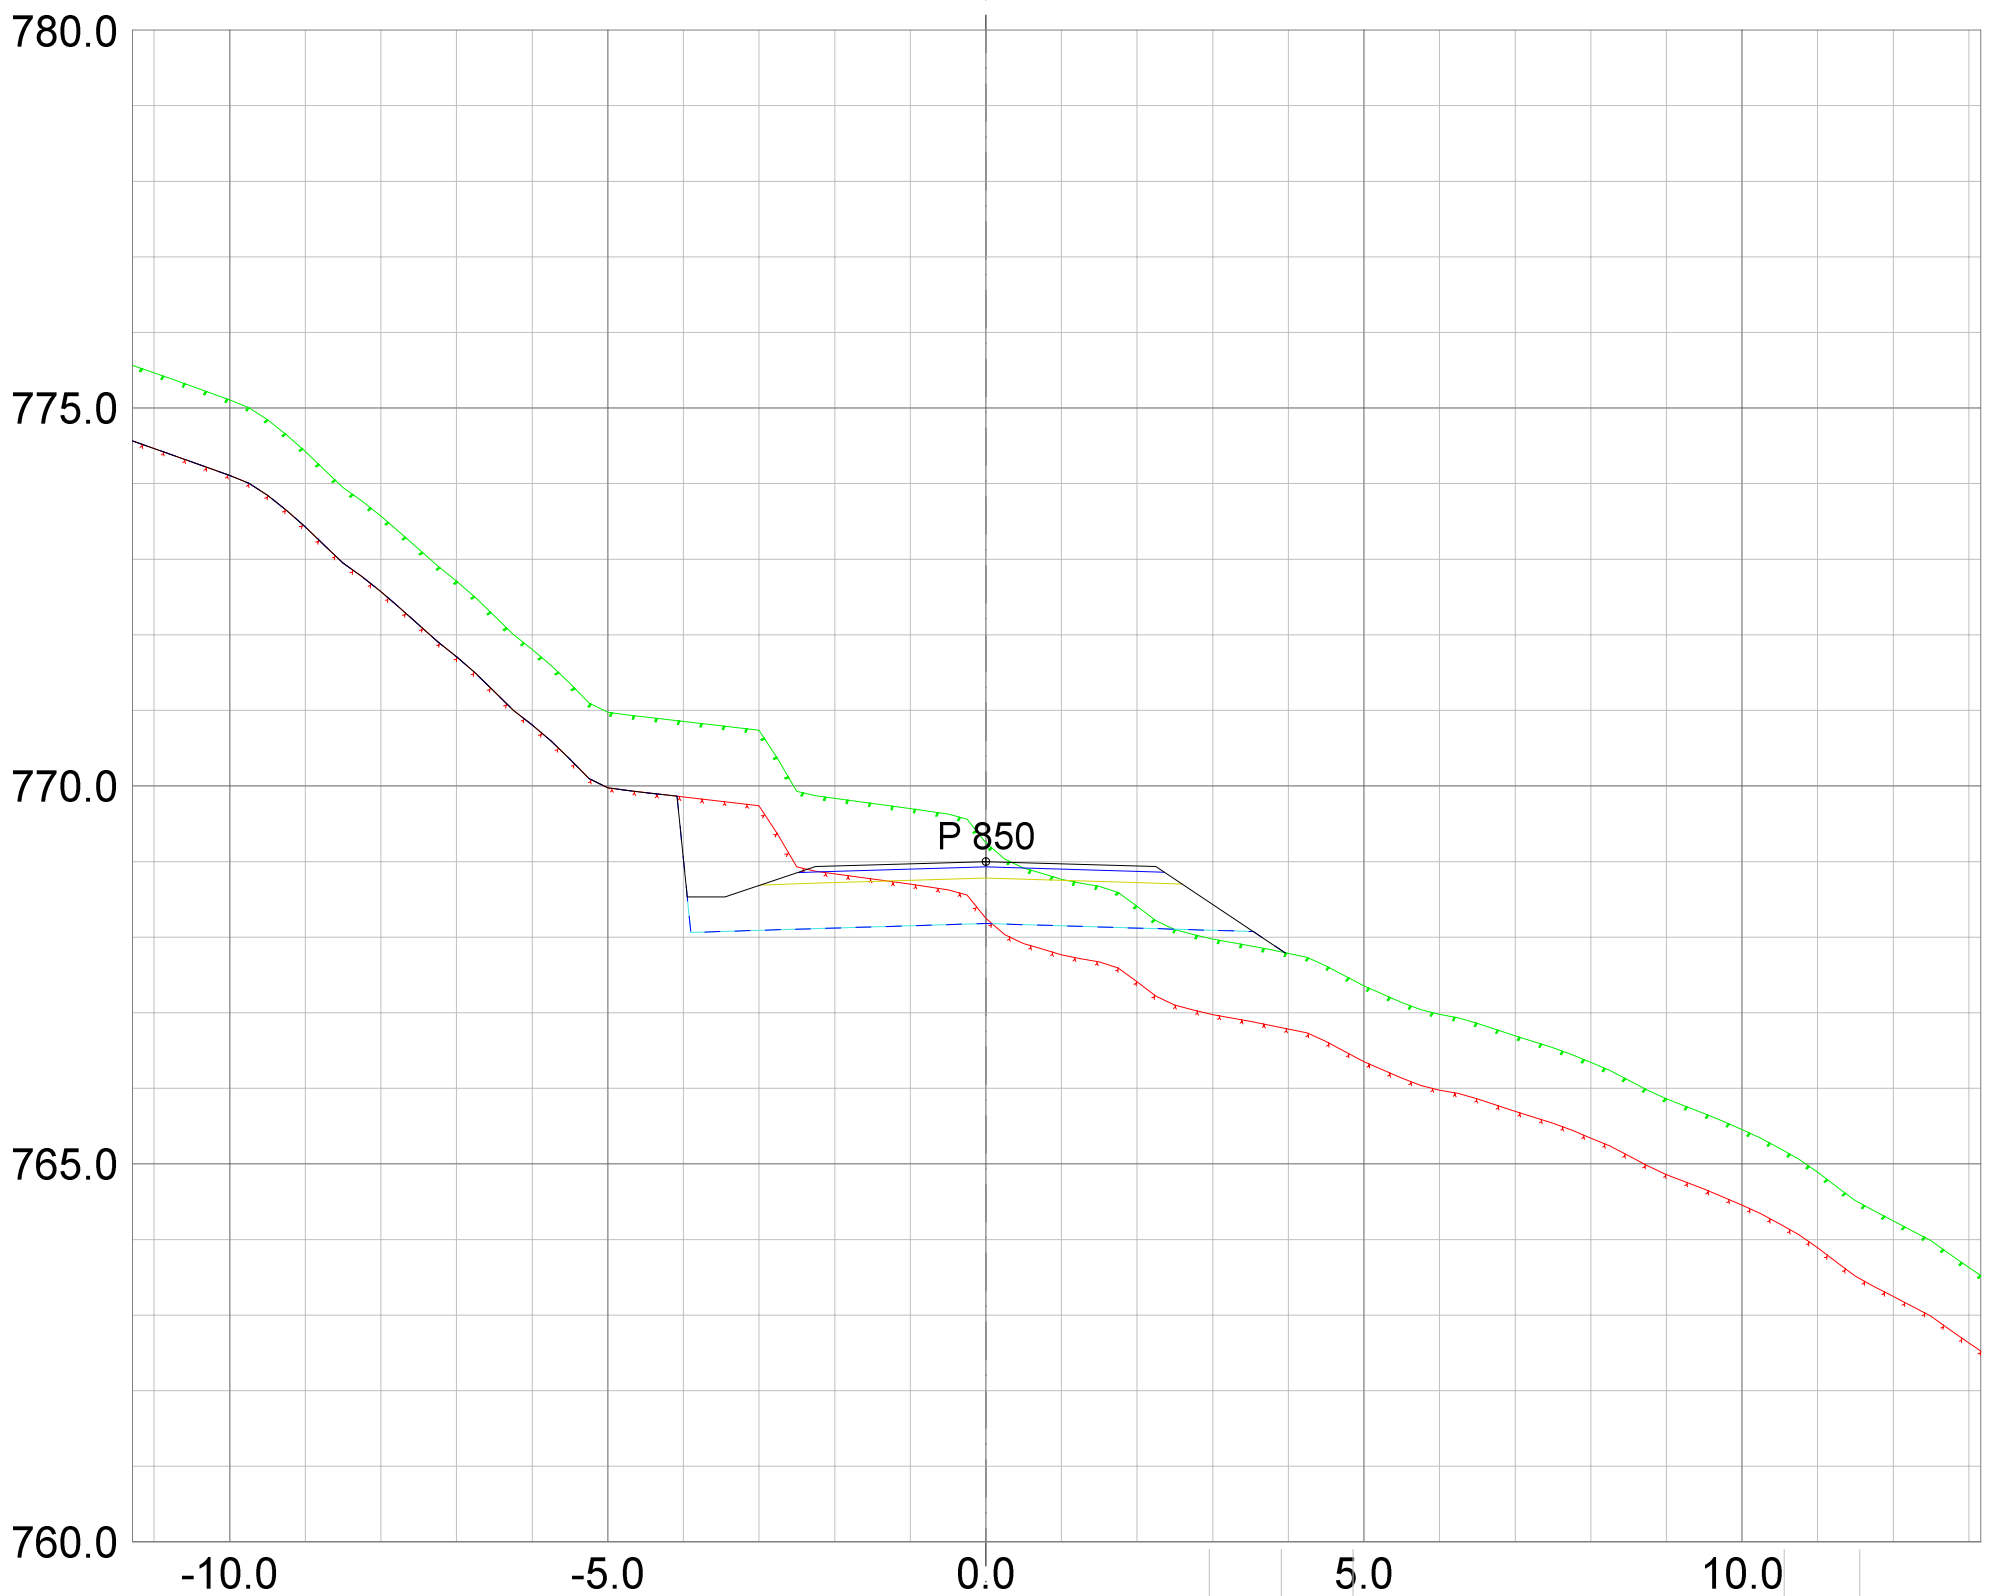



REV. ANT.	REVIDERING GJELDER	SIGN.	DATO
-----------	--------------------	-------	------

**Plan & ressurs**  
 Landskapsarkitektur / arealplanlegging  
 Post/besøksadresse, Sentrum 11, 3630 Radberg  
 Besøksadresse: Nymøns torg 11, 3611 Kongsberg  
 Mob: 45205513 / 94801504  
 epost: joar@planogressurs.no  
 www.planogressurs.no

TEGNET	JAH
KONTR.	
MÅL	1:100 (A3)
DATO	25.06.2021



**Tverrprofiler- veg F**  
 Detaljreguleringsplan 453 Høgfjell hytteområde

SAK NR.	TEGN.NR.	REV.
PR1833	01	A

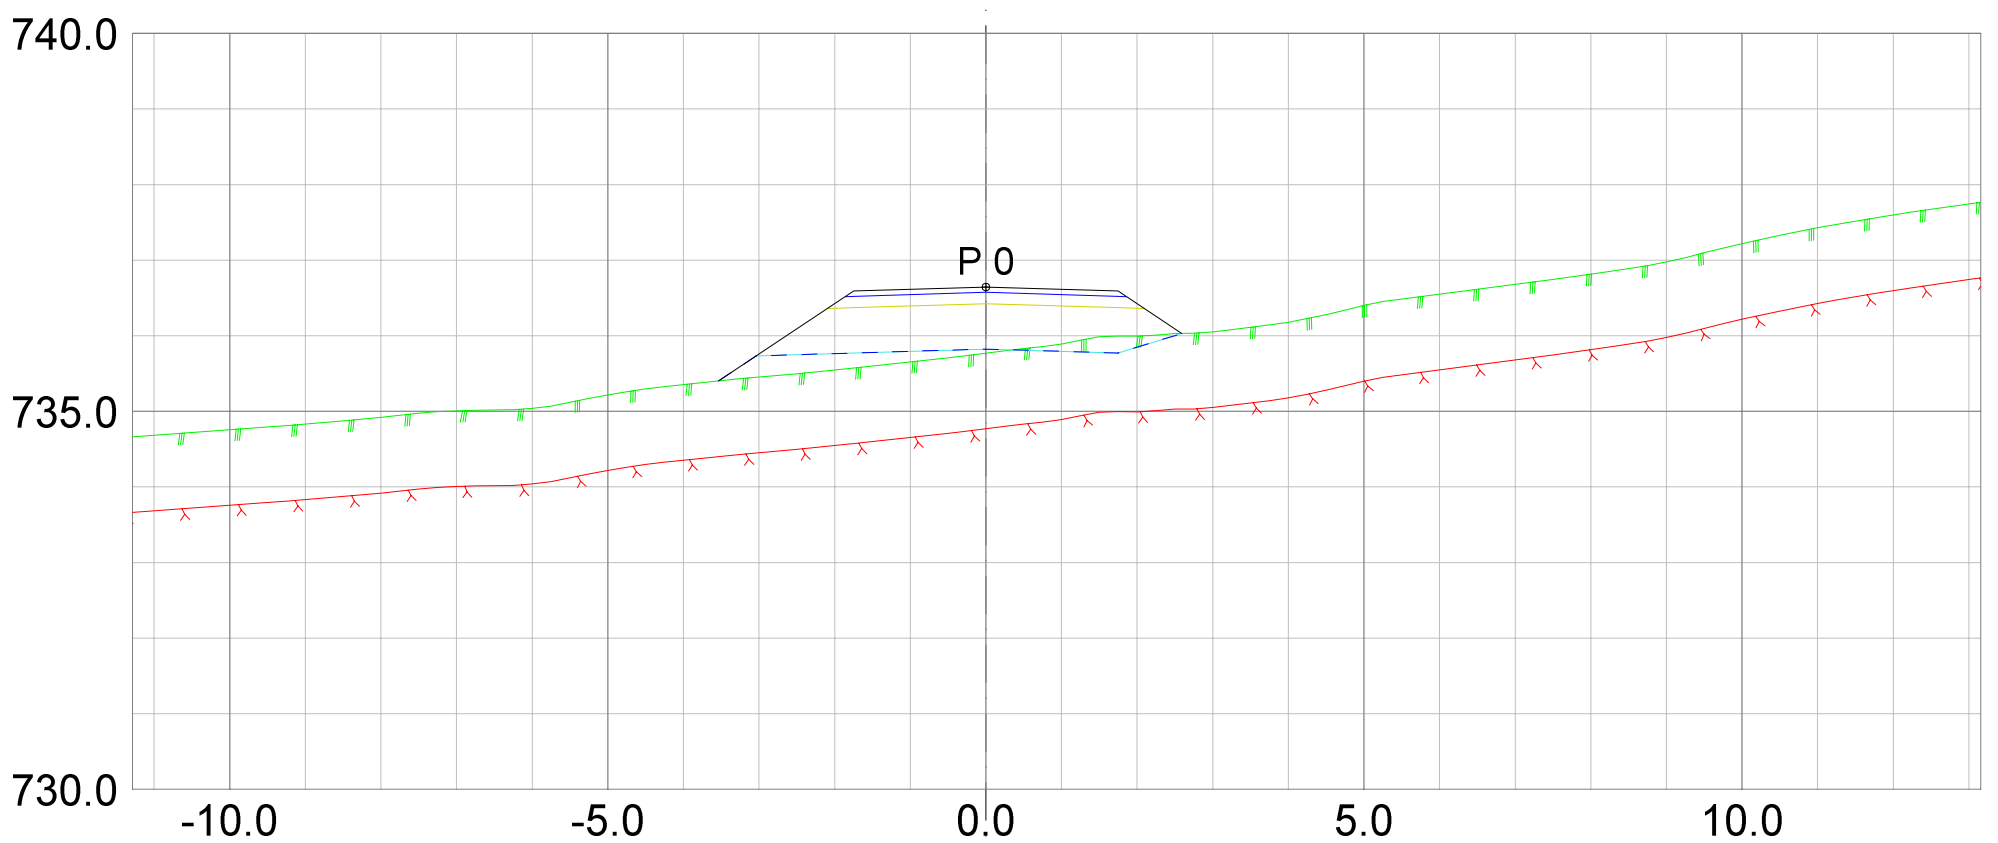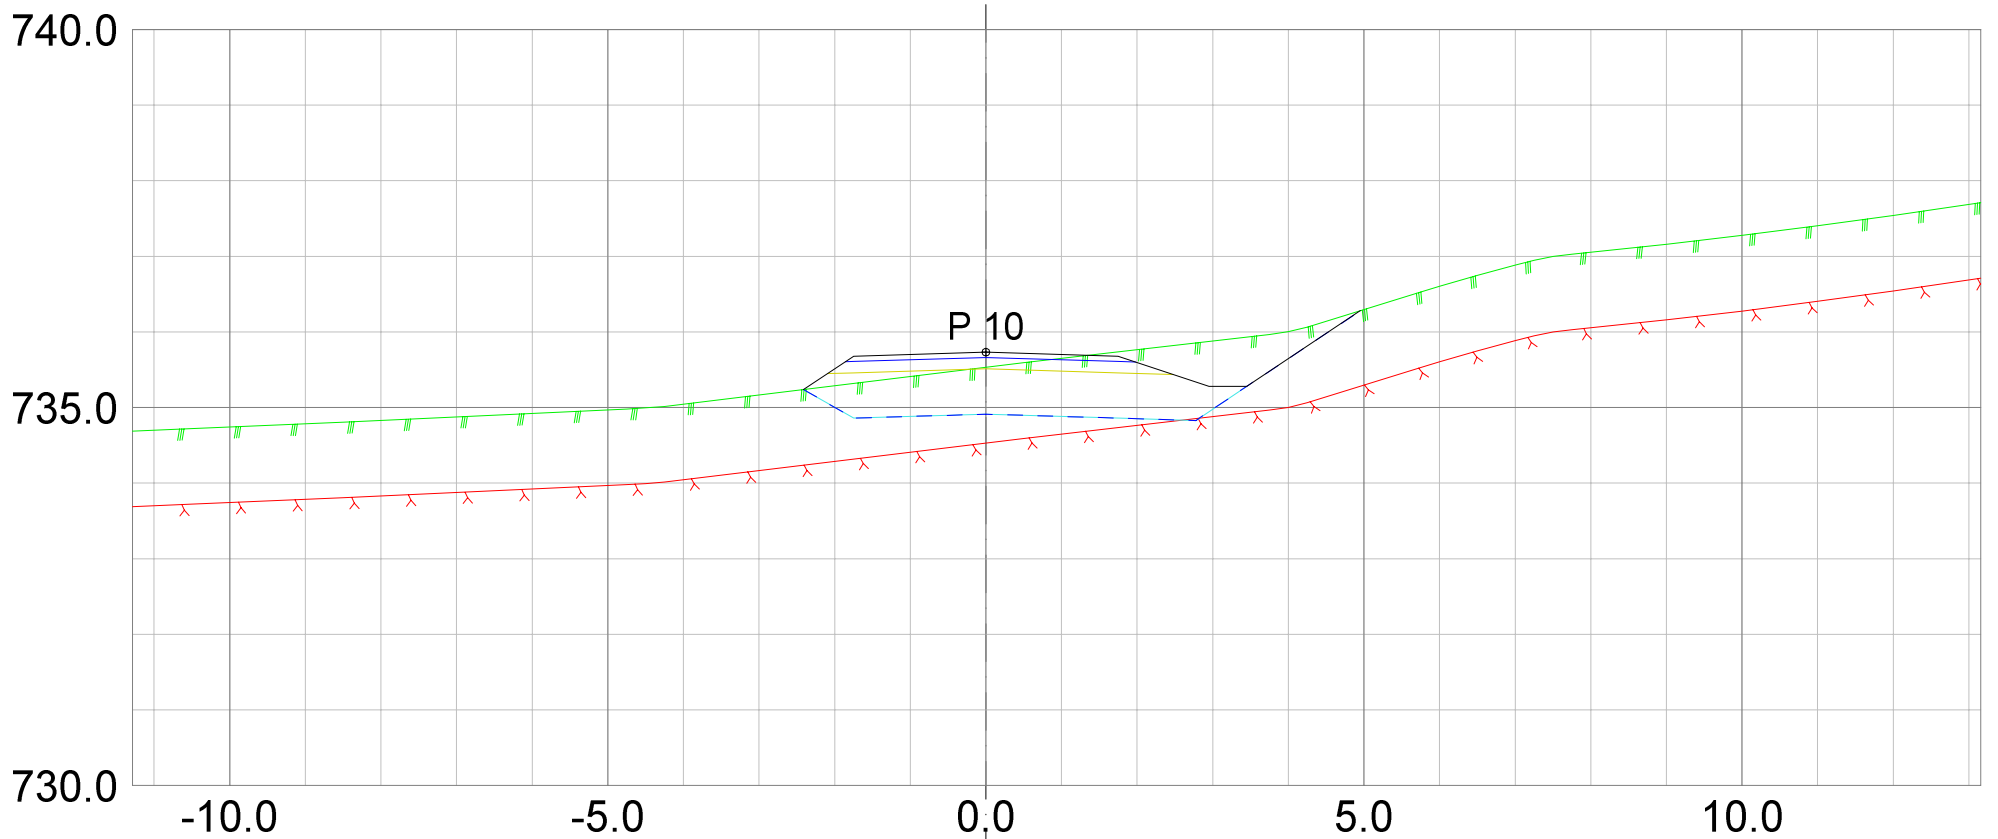

REV. ANT.	REVIDERING GJELDER	SIGN.	DATO
-----------	--------------------	-------	------

 <small>Landskapsarkitektur / arealplanlegging Post/besøksadresse, Sentrum 11, 3630 Radberg Besøksadresse: Nymøens torg 11, 3611 Kongsberg Mob: 45205513 / 94801504 epost: joar@planogressurs.no www.planogressurs.no</small>		<h2>Tverrprofiler- veg G</h2> <p>Detaljreguleringsplan 453 Høgfjell hytteområde</p>		
TEGNET	JAH	SAK NR.	TEGN.NR.	REV.
KONTR.				
MÅL	1:100 (A3)	PR1833	01	A
DATO	25.06.2021			

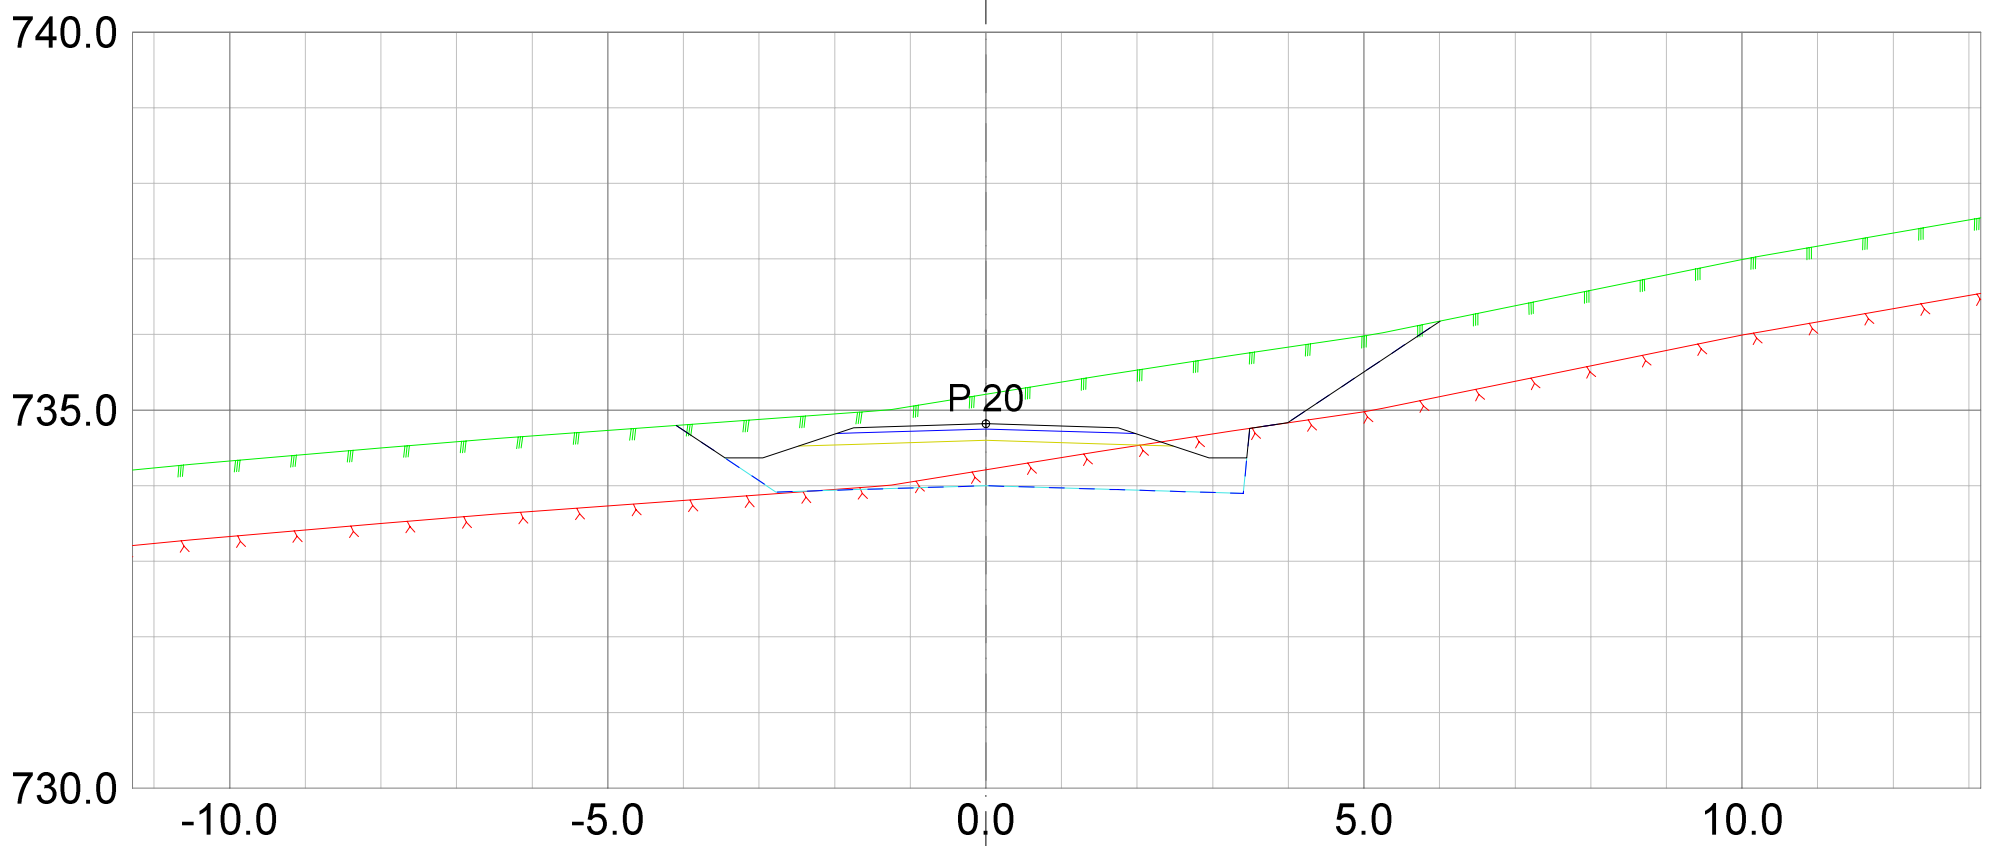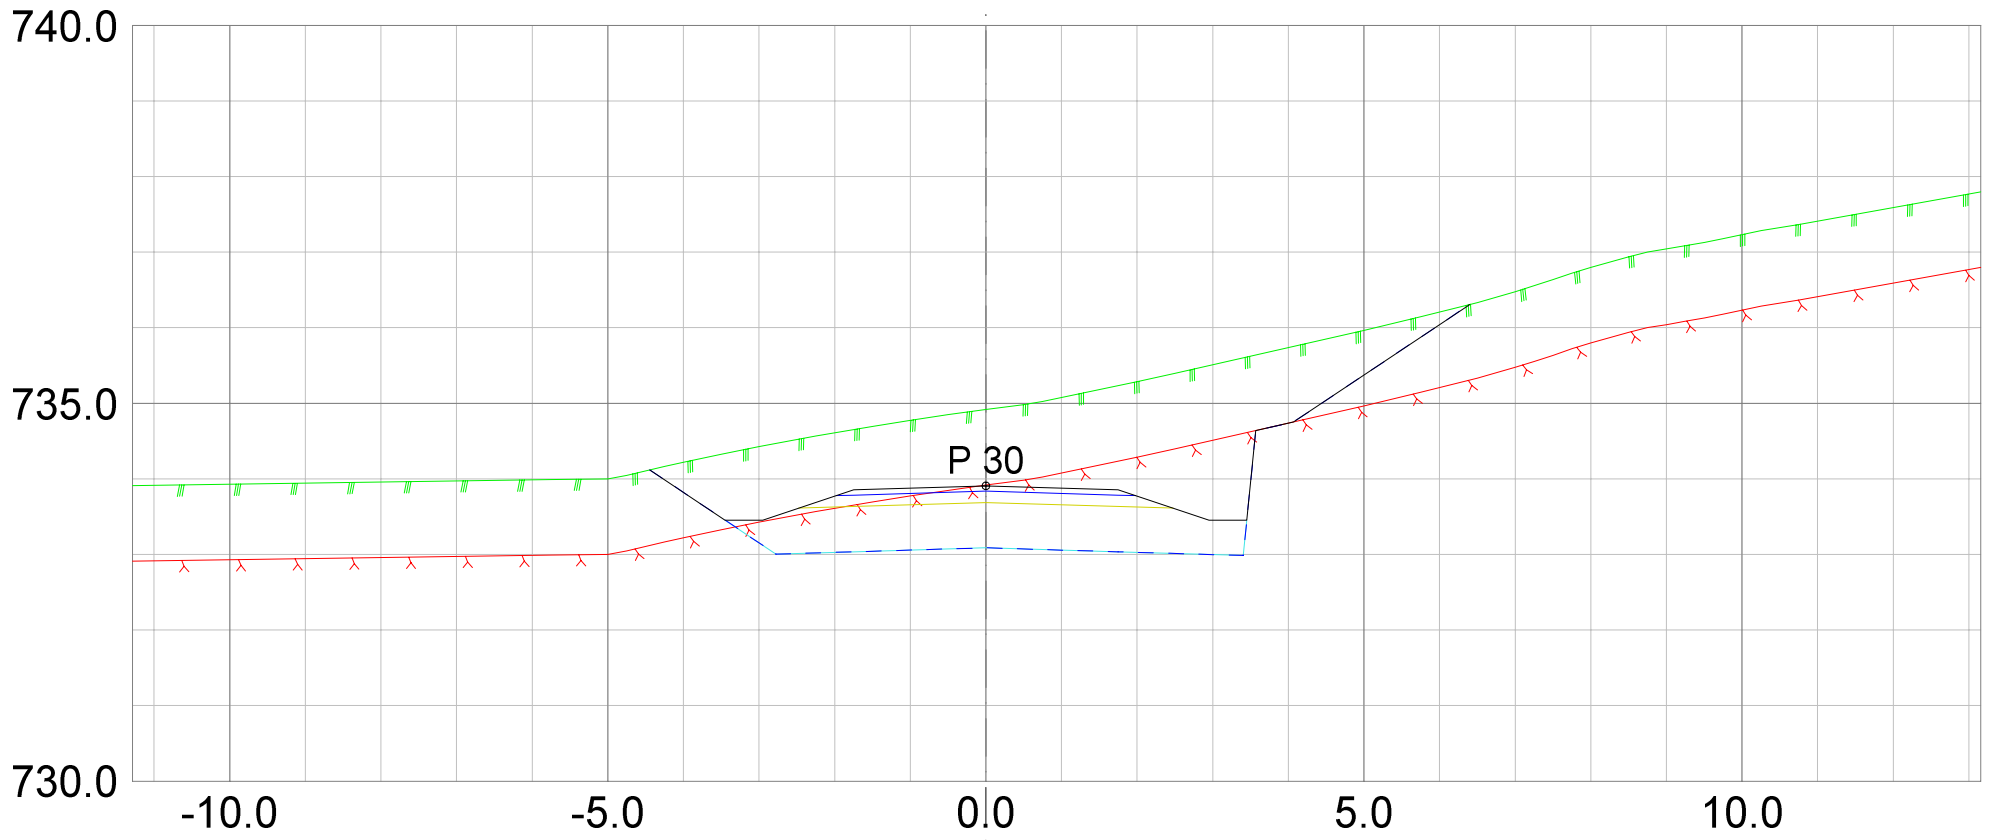

REV. ANT.	REVIDERING GJELDER	SIGN.	DATO
-----------	--------------------	-------	------



**Plan & ressurs**  
 Landskapsarkitektur / arealplanlegging  
 Post/besøksadresse, Sentrum 11, 3630 Radberg  
 Besøksadresse, Nymens torg 11, 3611 Kongsberg  
 Mob: 45205513 / 94801504  
 epost: joar@planogressurs.no  
 www.planogressurs.no

TEGNET	JAH
KONTR.	
MÅL	1:100 (A3)
DATO	25.06.2021

**Tverrprofiler- veg G**  
 Detaljreguleringsplan 453 Høgfjell hytteområde

SAK NR.	TEGN.NR.	REV.
PR1833	01	A



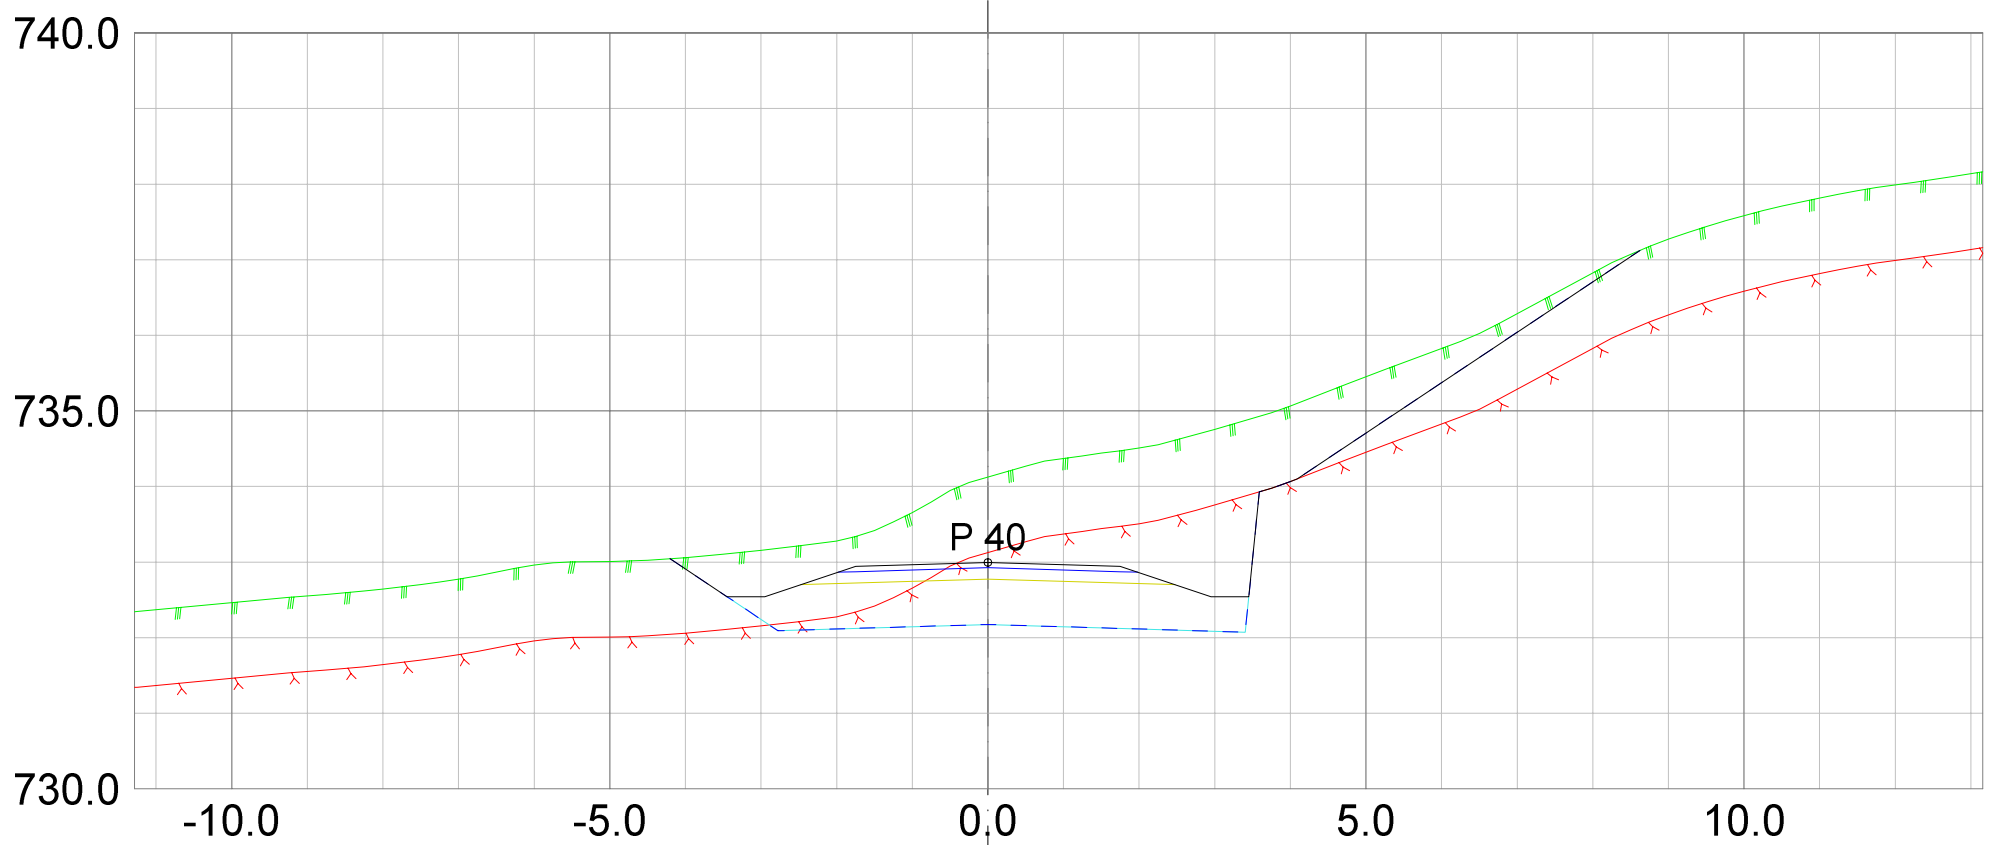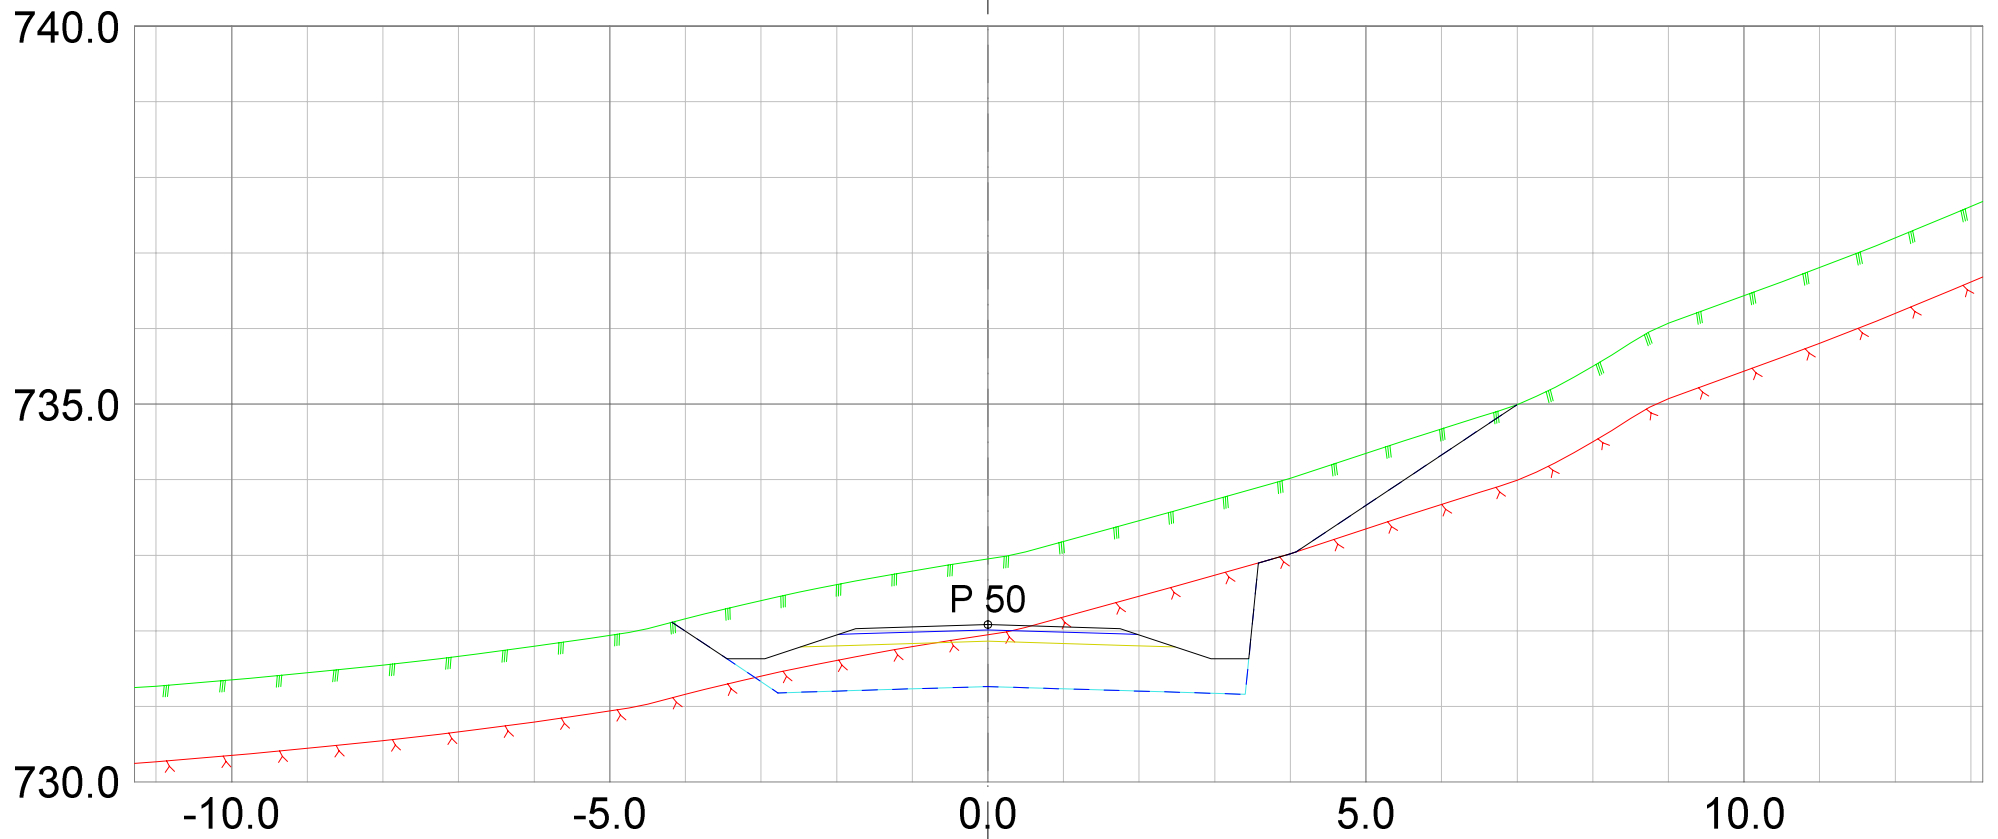

REV.	ANT.	REVIDERING GJELDER	SIGN.	DATO



**Plan &ressurs**  
 Landskapsarkitektur / arealplanlegging  
 Post/besøksadresse, Sentrum 11, 3630 Radberg  
 Besøksadresse, Nymøens torg 11, 3611 Kongsberg  
 Mob: 45205513 / 94801504  
 epost: joar@planogressurs.no  
 www.planogressurs.no

TEGNET	JAH
KONTR.	
MÅL	1:100 (A3)
DATO	25.06.2021


## Tverrprofiler- veg G


Detaljreguleringsplan 453 Høgfjell hytteområde

SAK NR.	TEGN.NR.	REV.
PR1833	01	A

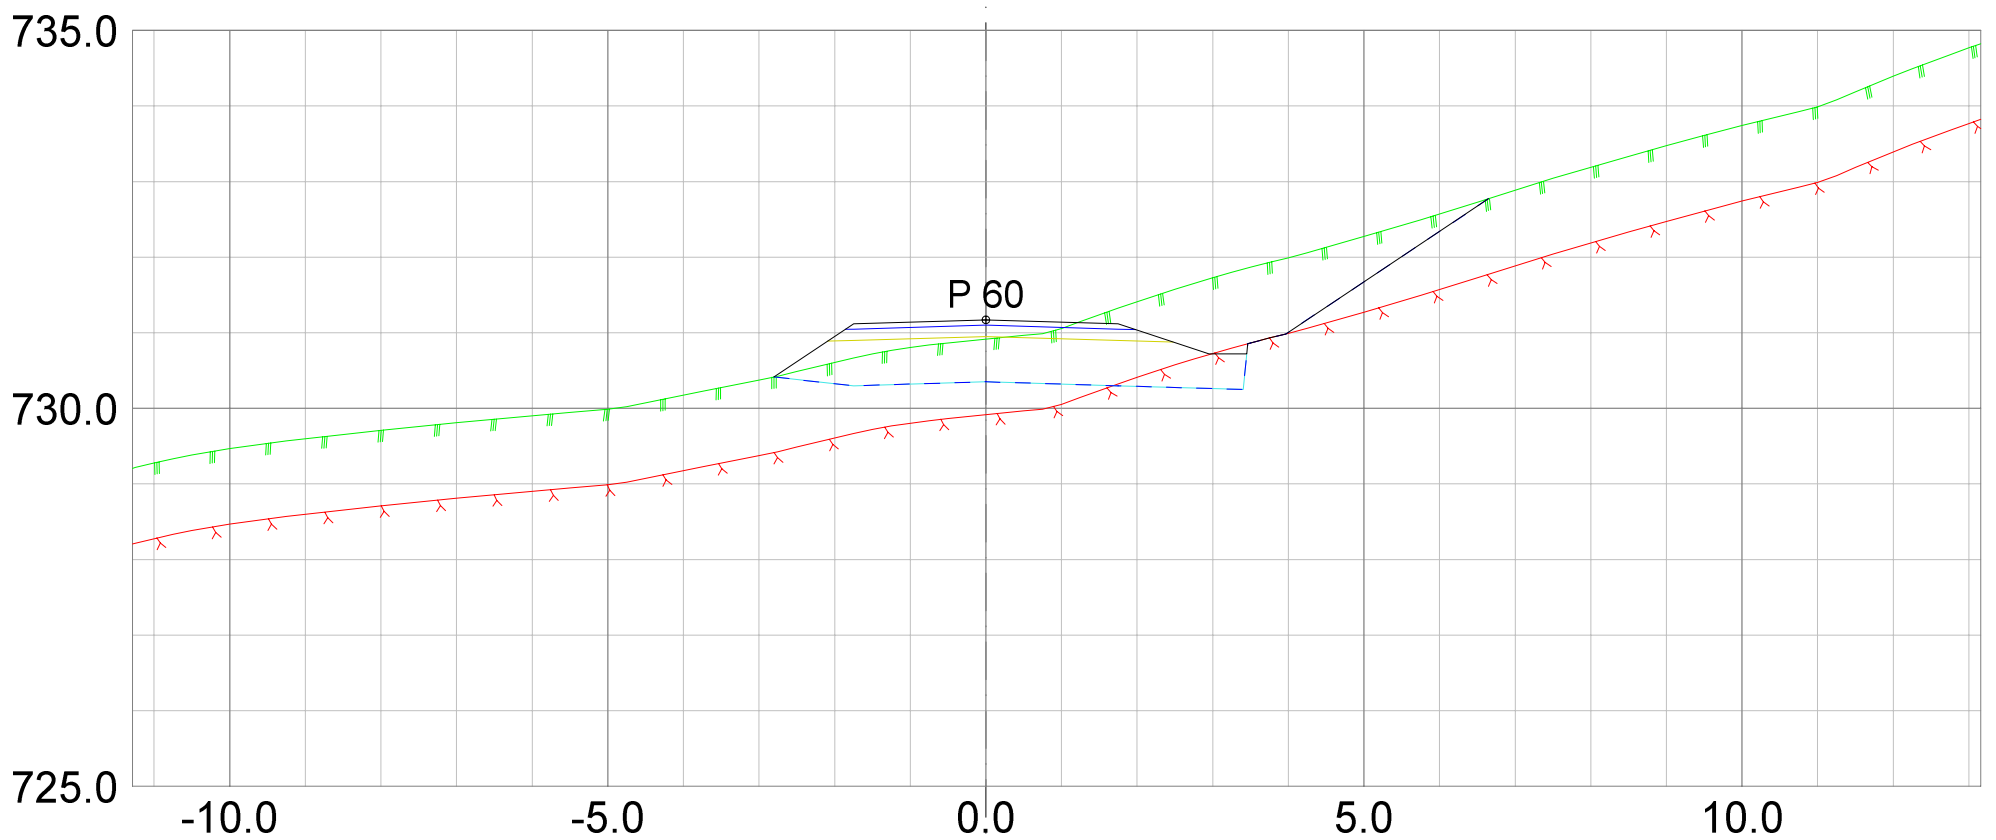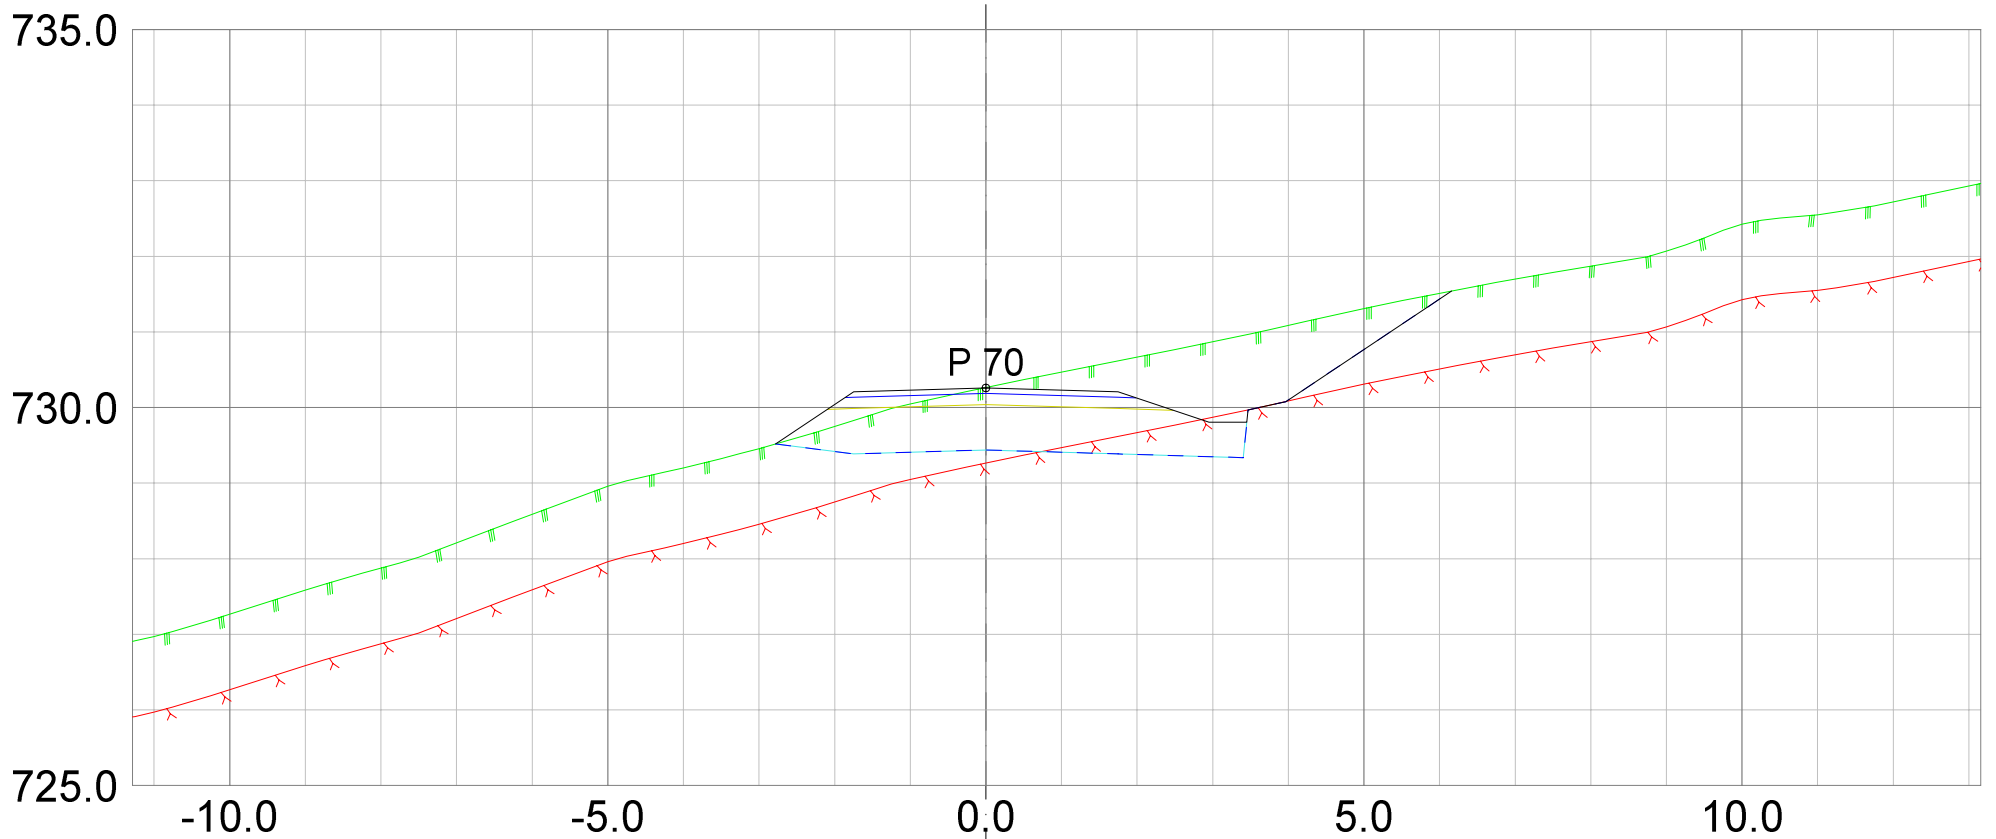

REV.	ANT.	REVIDERING GJELDER	SIGN.	DATO

 <small>Landskapsarkitektur / arealplanlegging Post/besøksadresse, Sentrum 11, 3630 Radberg Besøksadresse: Nymøns torg 11, 3611 Kongsberg Mob: 45205513 / 94801504 epost: joar@planogressurs.no www.planogressurs.no</small>		<h2>Tverrprofiler- veg G</h2> <p>Detaljreguleringsplan 453 Høgfjell hytteområde</p>		
TEGNET	JAH	SAK NR.	TEGN.NR.	REV.
KONTR.		PR1833	01	A
MÅL	1:100 (A3)			
DATO	25.06.2021			

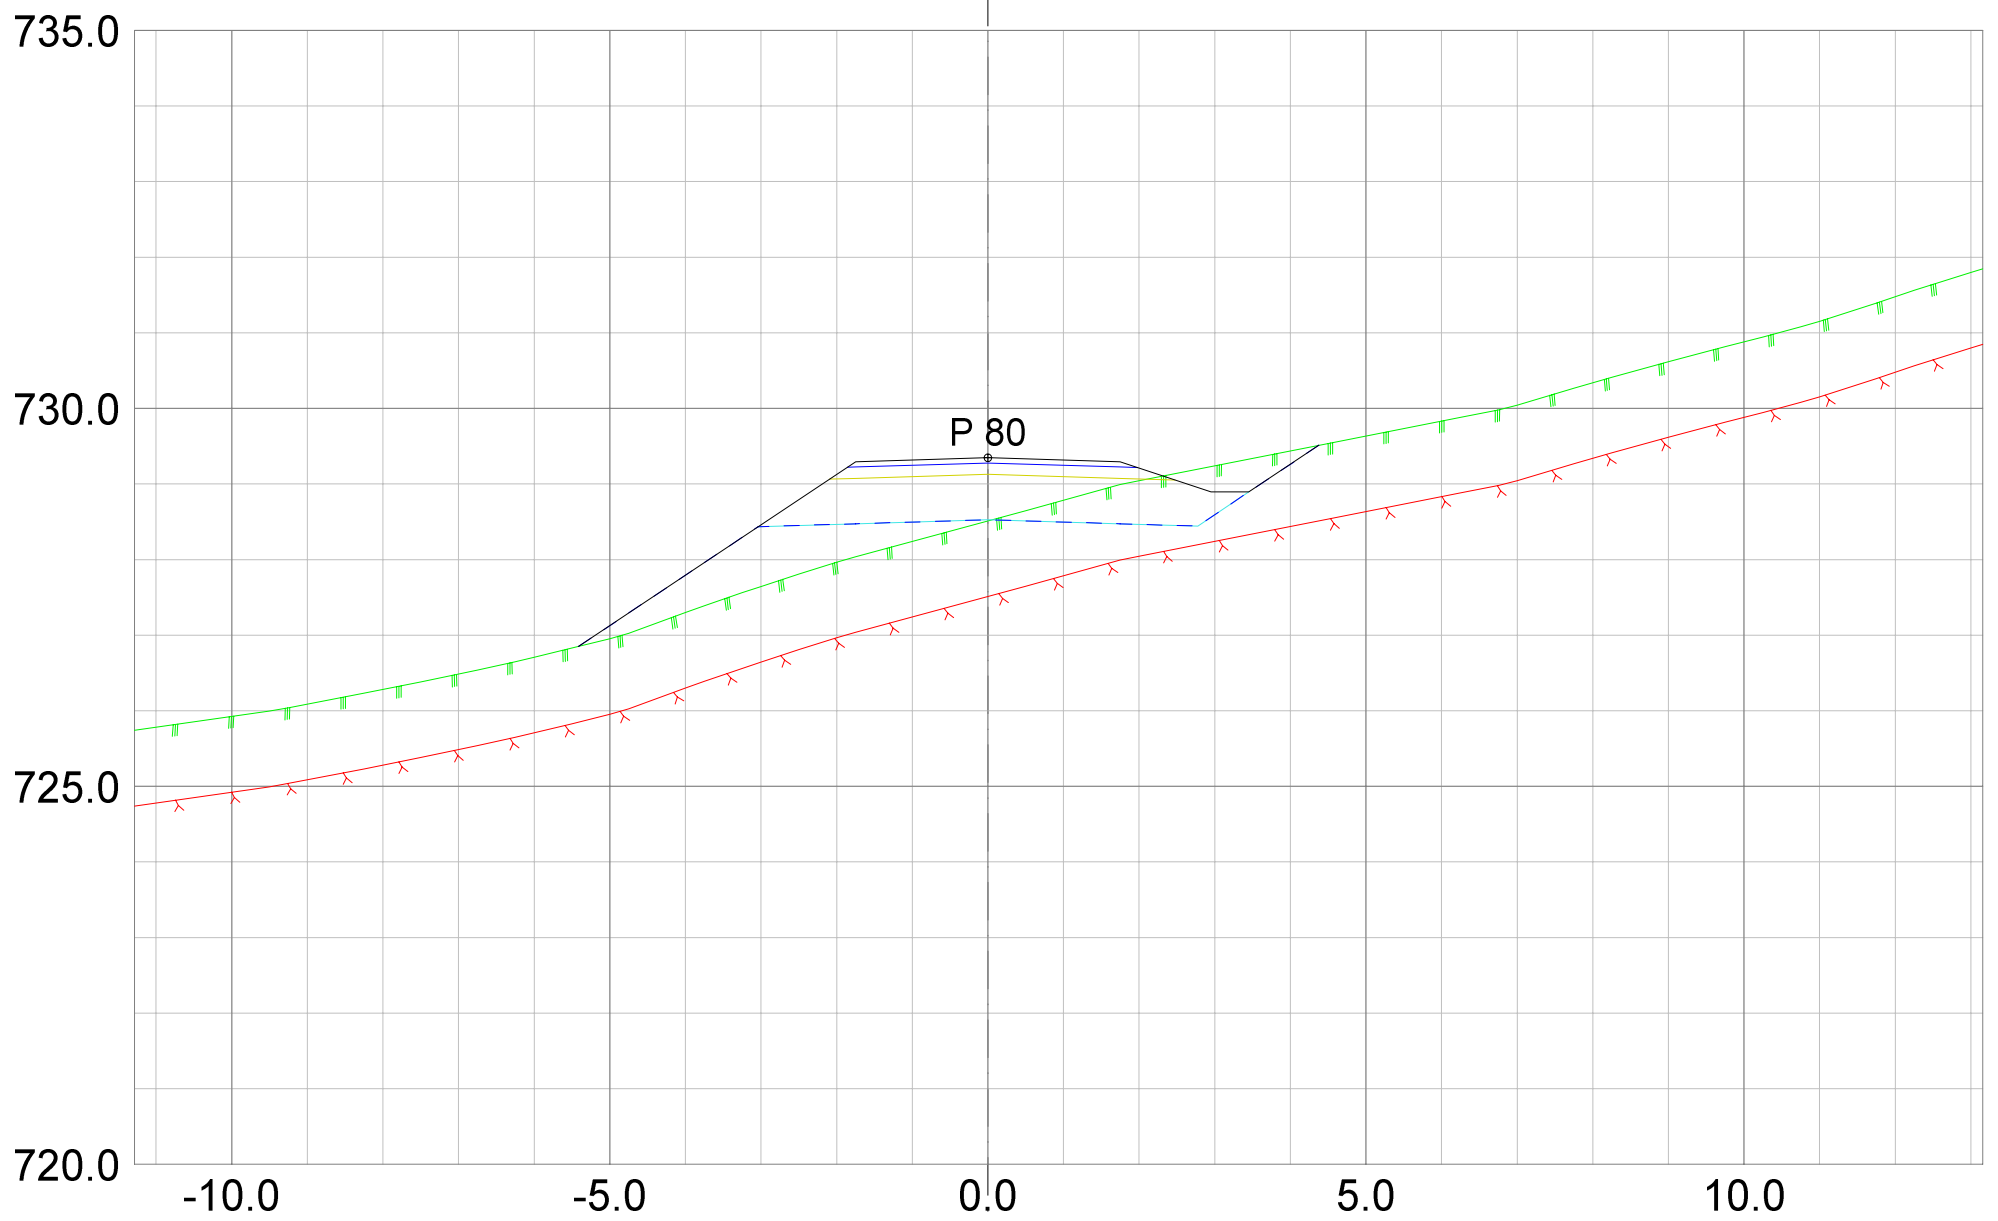

REV.	ANT.	REVIDERING GJELDER	SIGN.	DATO


**Plan & ressurs**  
 Landskapsarkitektur / arealplanlegging  
 Post/besøksadresse, Sentrum 11, 3630 Radberg  
 Besøksadresse: Nymøens torg 11, 3611 Kongsberg  
 Mob: 45205513 / 94801504  
 epost: joar@planogressurs.no  
 www.planogressurs.no

TEGNET	JAH
KONTR.	
MÅL	1:100 (A3)
DATO	25.06.2021


## Tverrprofiler- veg G


Detaljreguleringsplan 453 Høgfjell hytteområde

SAK NR.	TEGN.NR.	REV.
PR1833	01	A

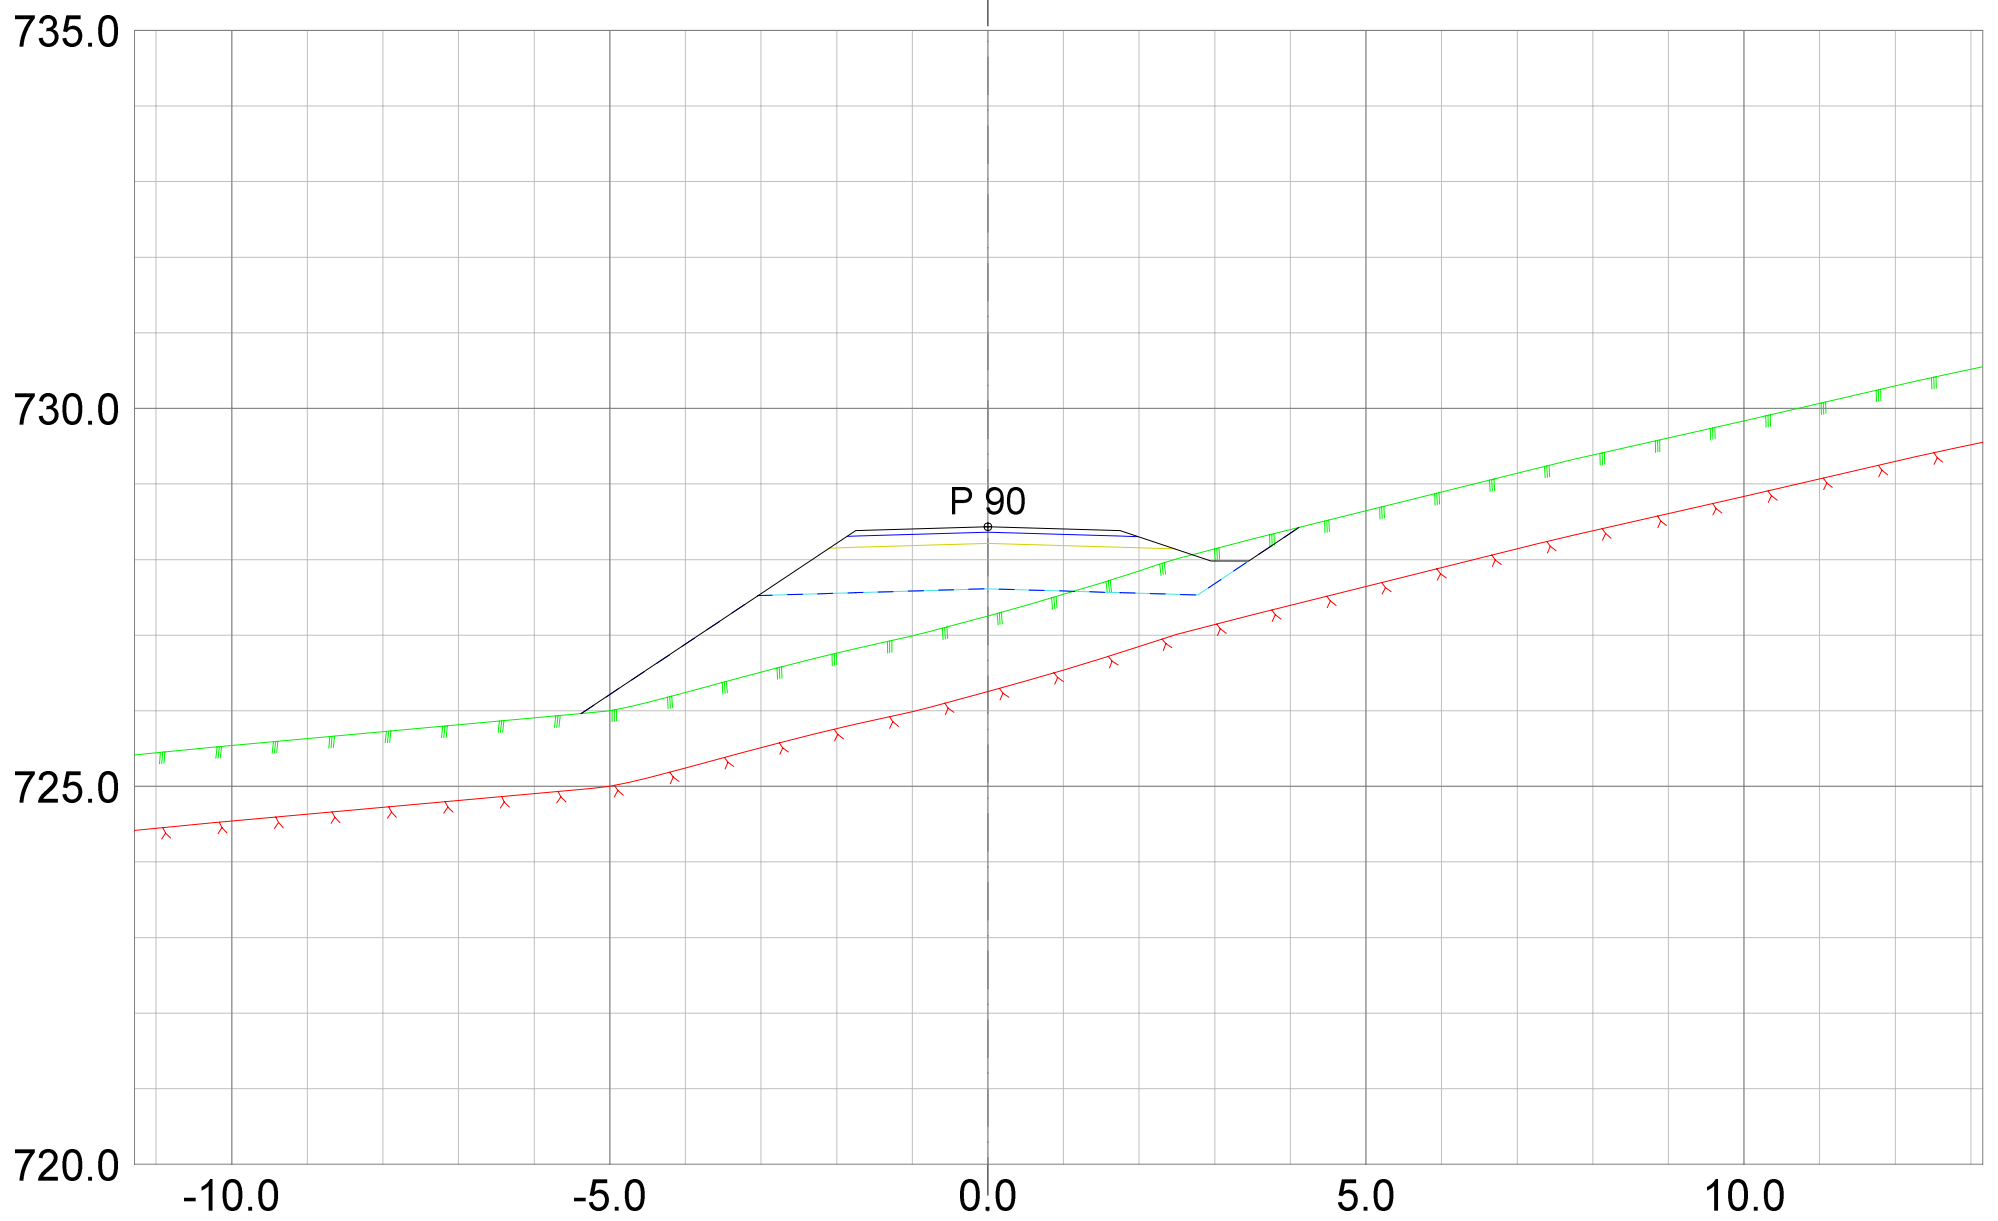


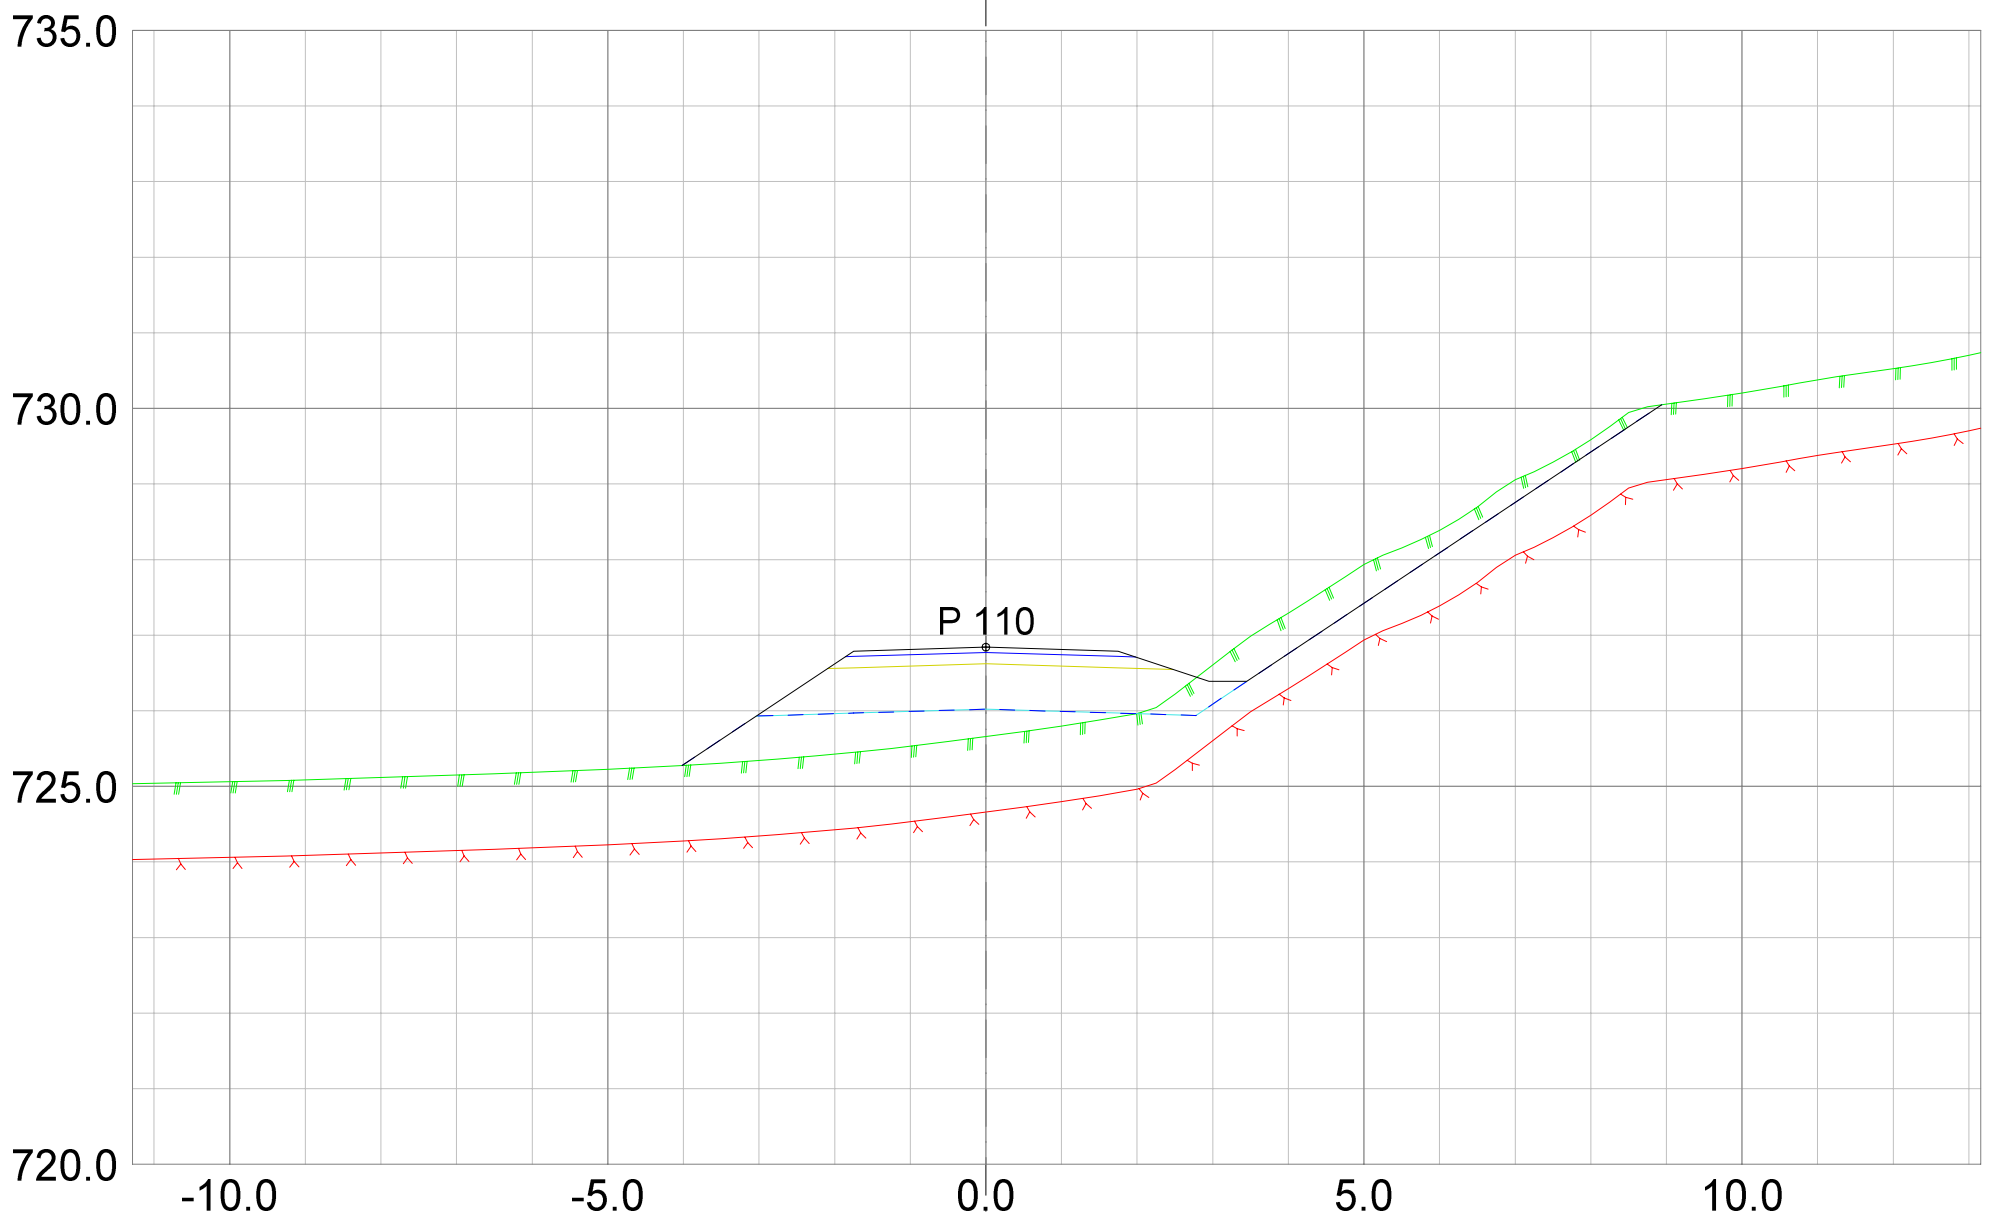
REV.	ANT.	REVIDERING GJELDER	SIGN.	DATO

 <small>Landskapsarkitektur / arealplanlegging Post/besøksadresse, Sentrum 11, 3630 Radberg Besøksadresse: Nymøens torg 11, 3611 Kongsberg Mob: 45205513 / 94801504 epost: joar@planogressurs.no www.planogressurs.no</small>		<h2>Tverrprofiler- veg G</h2> <p>Detaljreguleringsplan 453 Høgfjell hytteområde</p>		
TEGNET	JAH			
KONTR.		SAK NR.	TEGN.NR.	REV.
MÅL	1:100 (A3)			
DATO	25.06.2021			

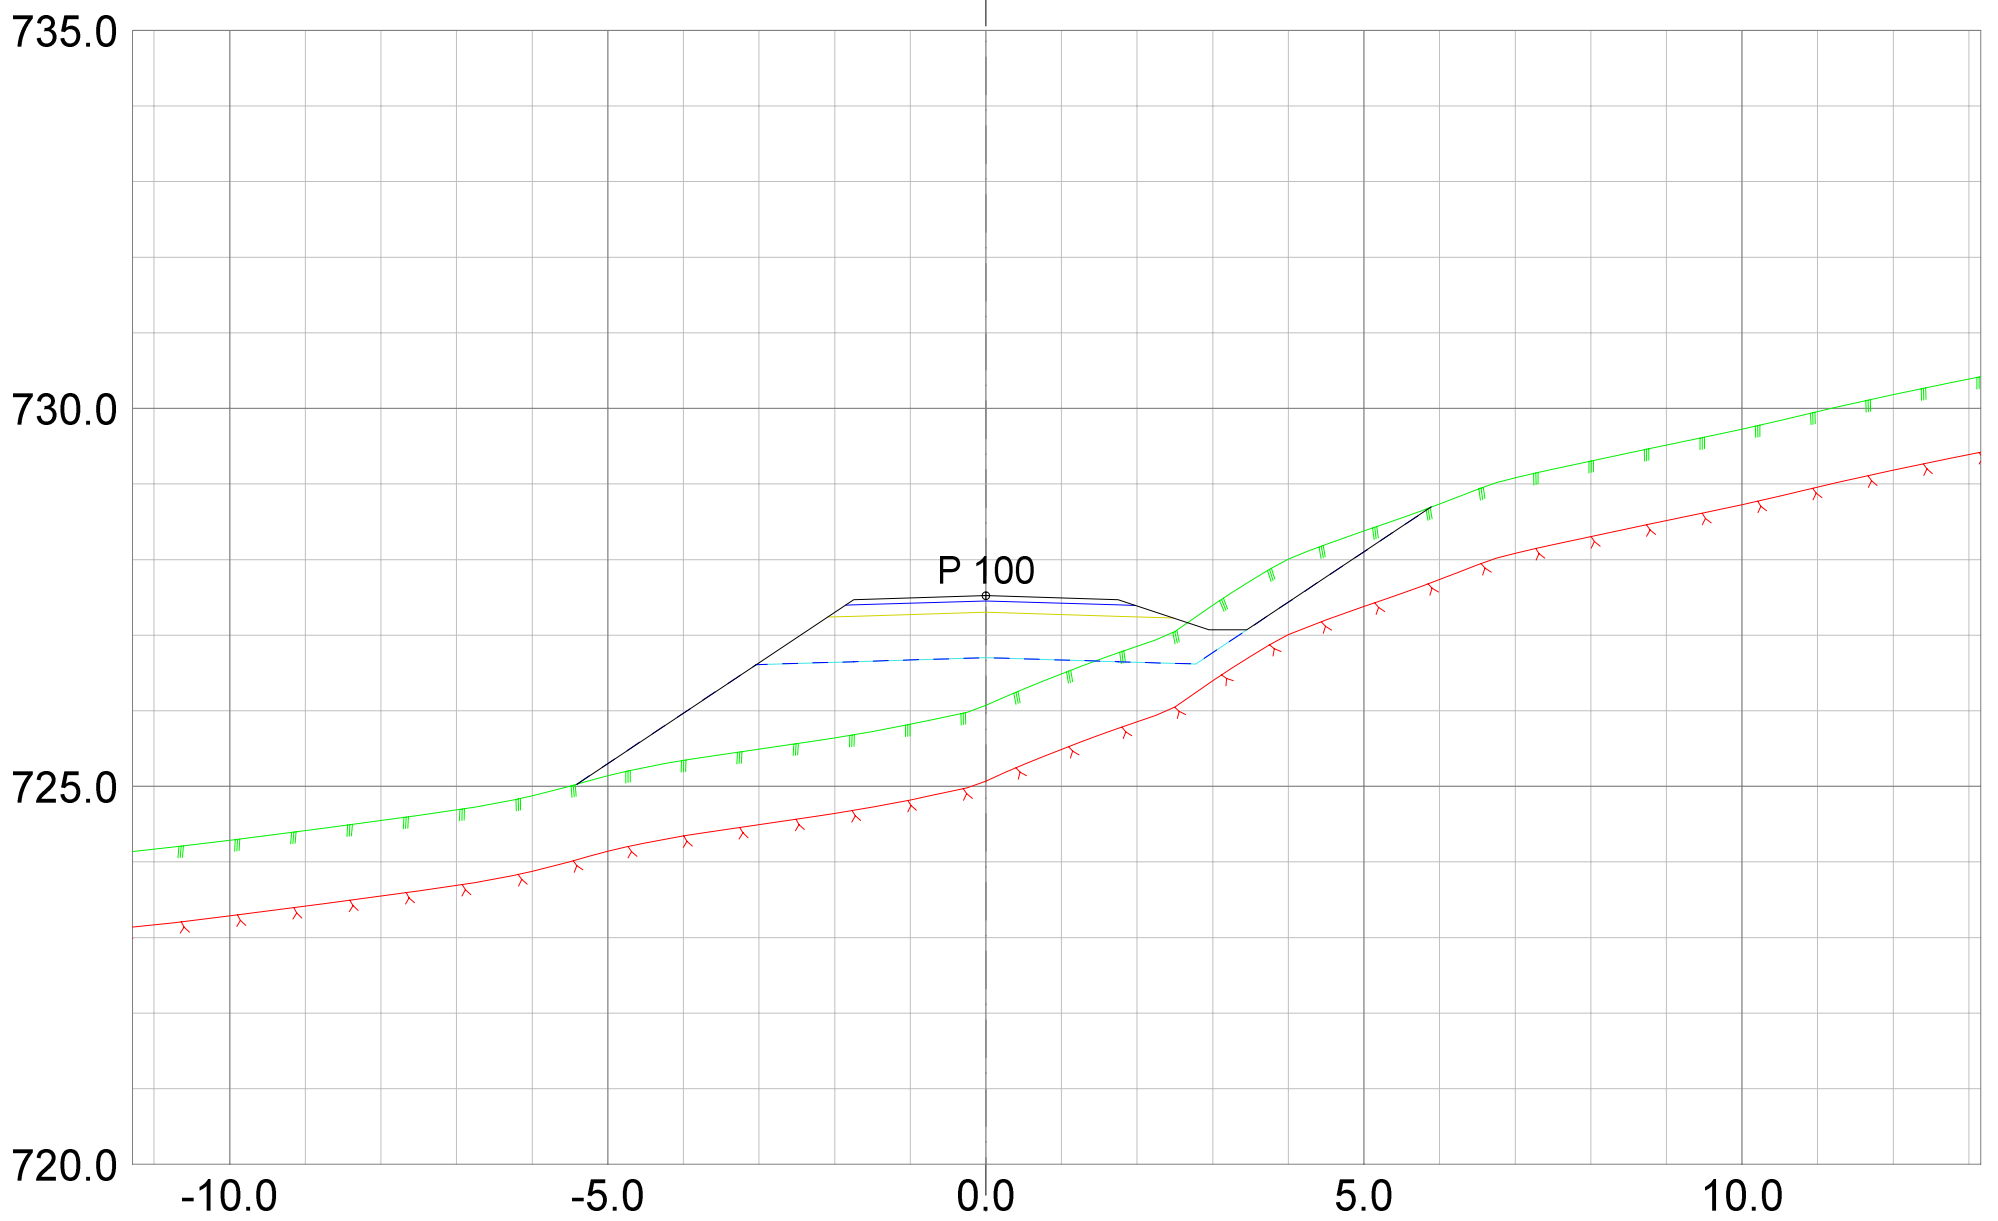


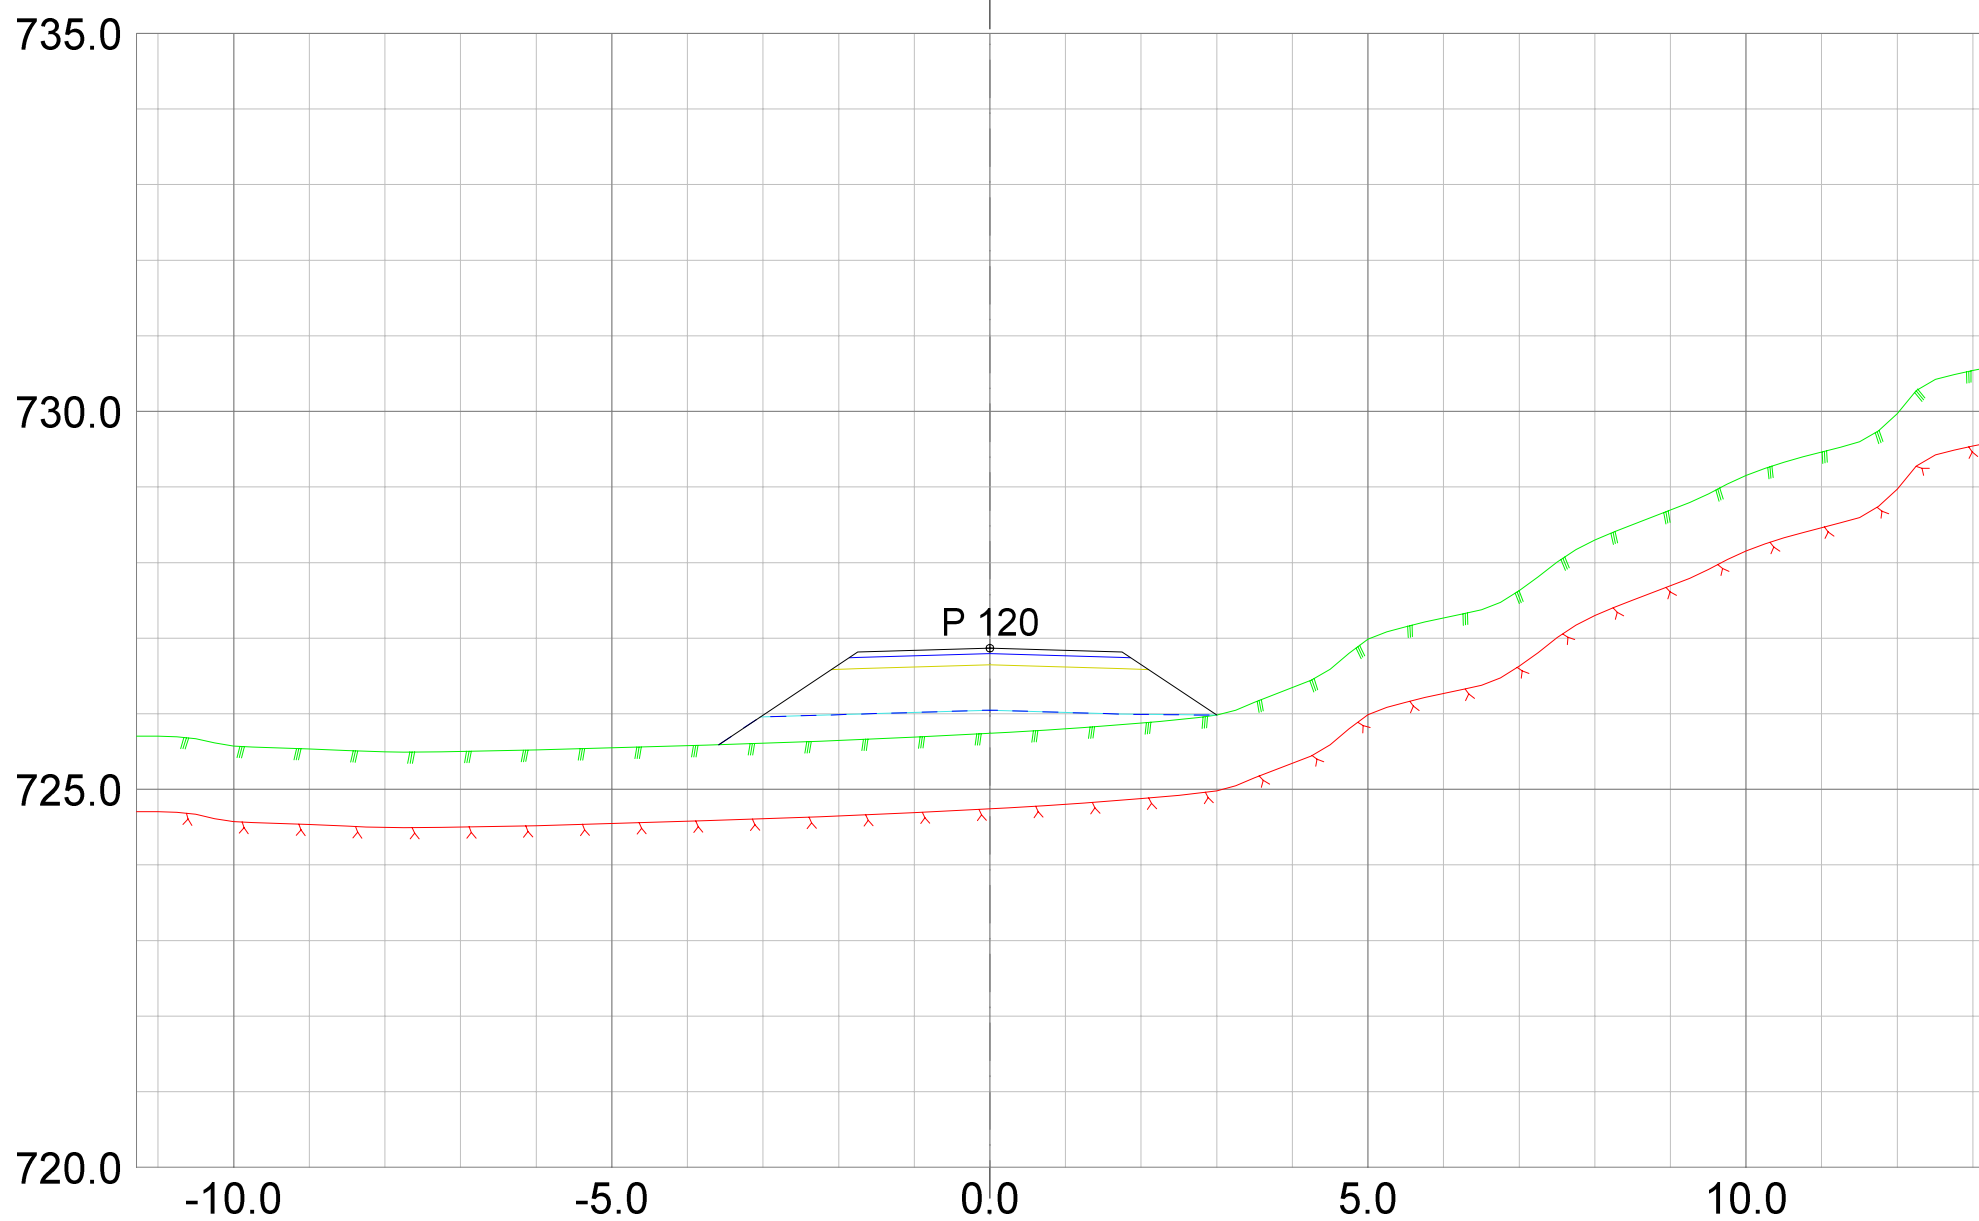
REV.	ANT.	REVIDERING GJELDER	SIGN.	DATO
------	------	--------------------	-------	------

 <small>Landskapsarkitektur / arealplanlegging Post/besøksadresse, Sentrum 11, 3630 Radberg Besøksadresse: Nymøens torg 11, 3611 Kongsberg Mob: 45205513 / 94801504 epost: joar@planogressurs.no www.planogressurs.no</small>		<h2>Tverrprofiler- veg G</h2> <p>Detaljreguleringsplan 453 Høgfjell hytteområde</p>		
TEGNET	JAH	SAK NR.	TEGN.NR.	REV.
KONTR.				
MÅL	1:100 (A3)	PR1833	01	A
DATO	25.06.2021			



REV.	ANT.	REVIDERING GJELDER	SIGN.	DATO
------	------	--------------------	-------	------

 <small>Landskapsarkitektur / arealplanlegging Post/besøksadresse, Sentrum 11, 3630 Radberg Besøksadresse: Nymøens torg 11, 3611 Kongsberg Mob: 45205513 / 94801504 epost: joar@planogressurs.no www.planogressurs.no</small>		<h2>Tverrprofiler- veg G</h2> <p>Detaljreguleringsplan 453 Høgfjell hytteområde</p>		
TEGNET	JAH	SAK NR.	TEGN.NR.	REV.
KONTR.		PR1833	01	A
MÅL	1:100 (A3)			
DATO	25.06.2021			



REV.	ANT.	REVIDERING GJELDER	SIGN.	DATO

**Plan**  
&ressurs



Landskapsarkitektur / arealplanlegging  
 Post/besøksadresse, Sentrum 11, 3630 Radberg  
 Besøksadresse: Nymøns torg 11, 3611 Kongsberg  
 Mob: 45205513 / 94801504  
 epost: joar@planogressurs.no  
 www.planogressurs.no

TEGNET	JAH
KONTR.	
MÅL	1:100 (A3)
DATO	25.06.2021


## Tverrprofiler- veg G

Detaljreguleringsplan 453 Høgfjell hytteområde



SAK NR.	TEGN.NR.	REV.
PR1833	01	A

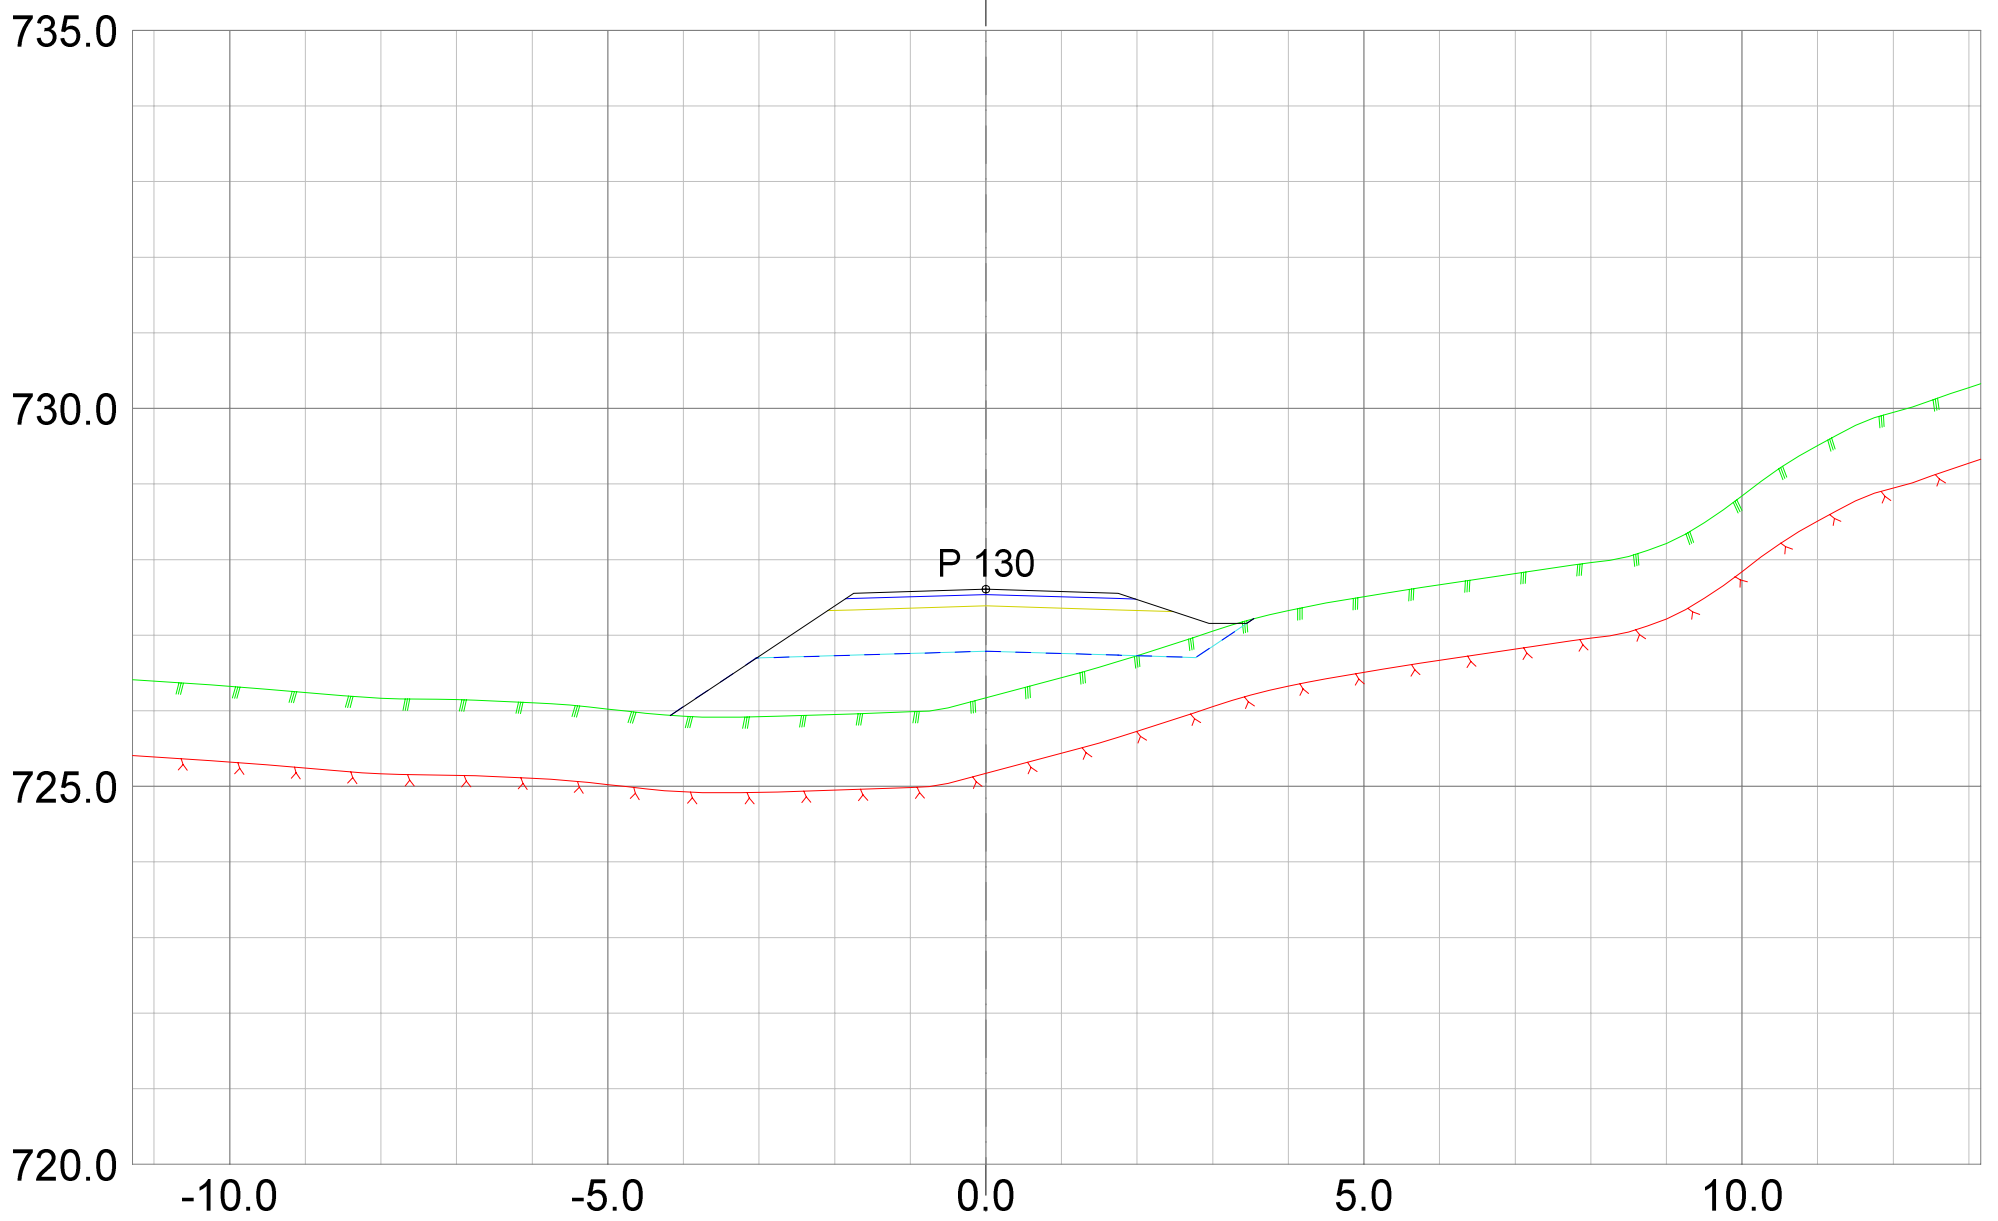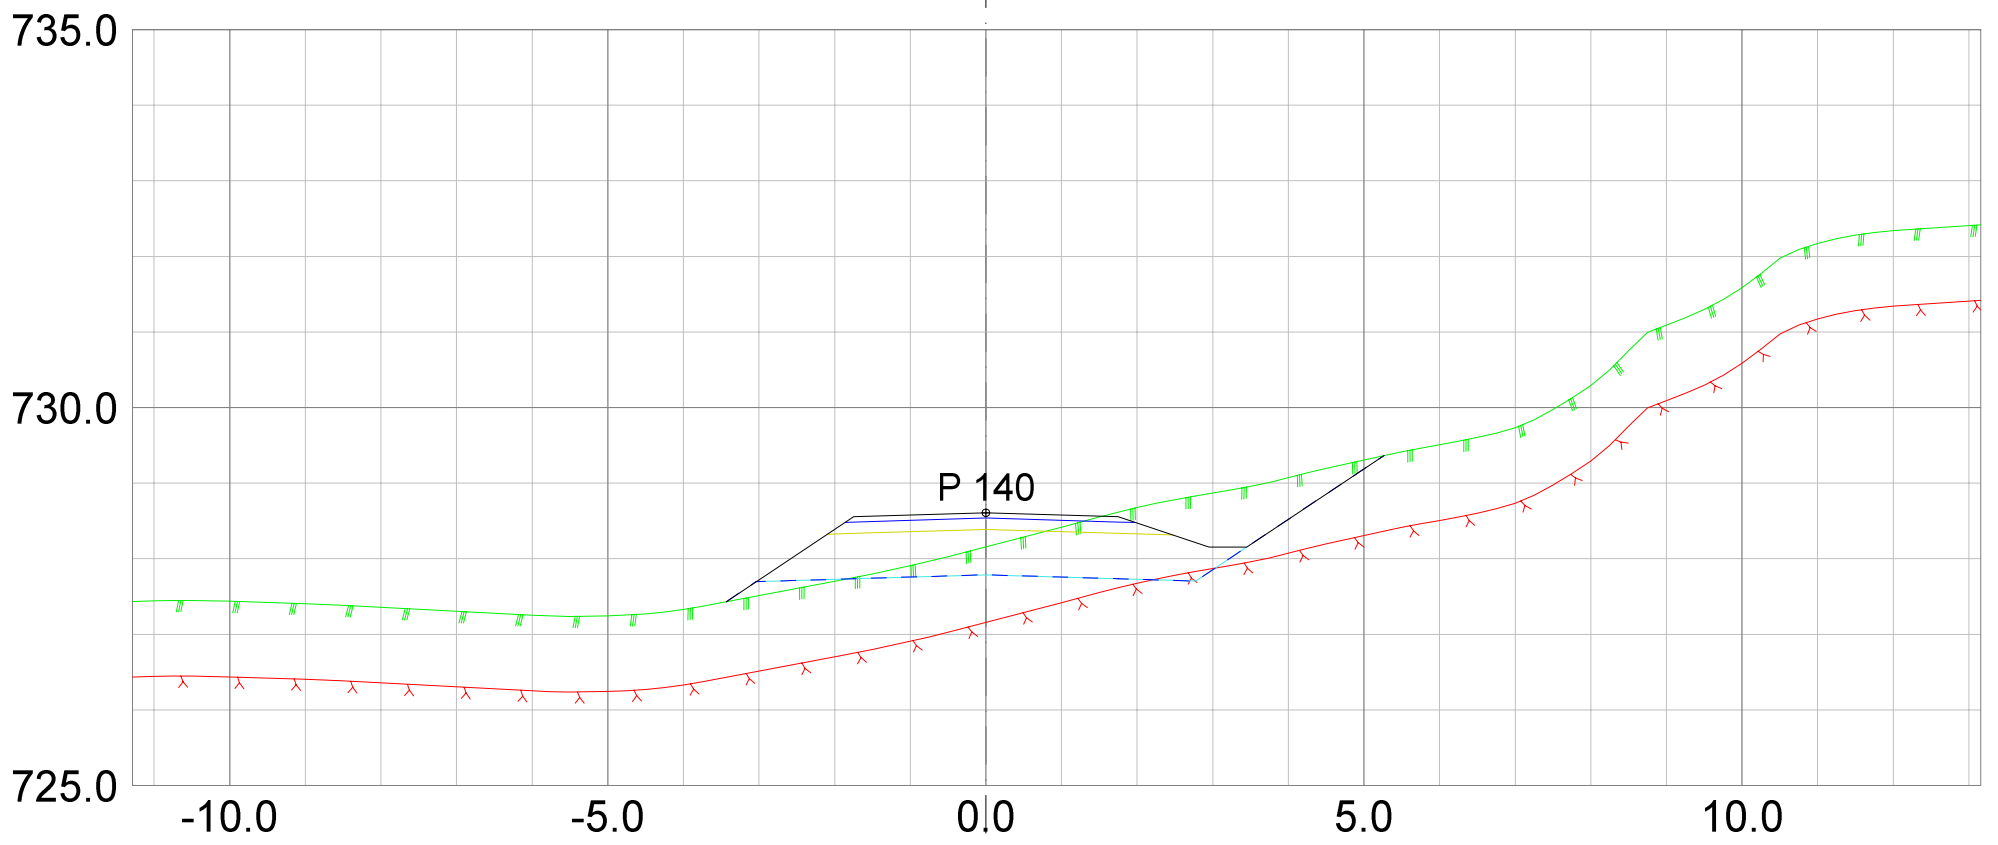

REV. ANT.	REVIDERING GJELDER	SIGN. DATO
-----------	--------------------	------------

 <p>Landskapsarkitektur / arealplanlegging          Post/besøksadresse, Sentrum 11, 3630 Radberg          Besøksadresse: Nymøens torg 11, 3611 Kongsberg          Mob: 45205513 / 94801504          epost: joar@planogressurs.no          www.planogressurs.no</p>		<h2>Tverrprofiler- veg G</h2> <p>Detaljreguleringsplan 453 Høgfjell hytteområde</p>	
TEGNET	JAH	SAK NR.	TEGN.NR.
KONTR.		PR1833	01
MÅL	1:100 (A3)	REV.	A
DATO	25.06.2021		



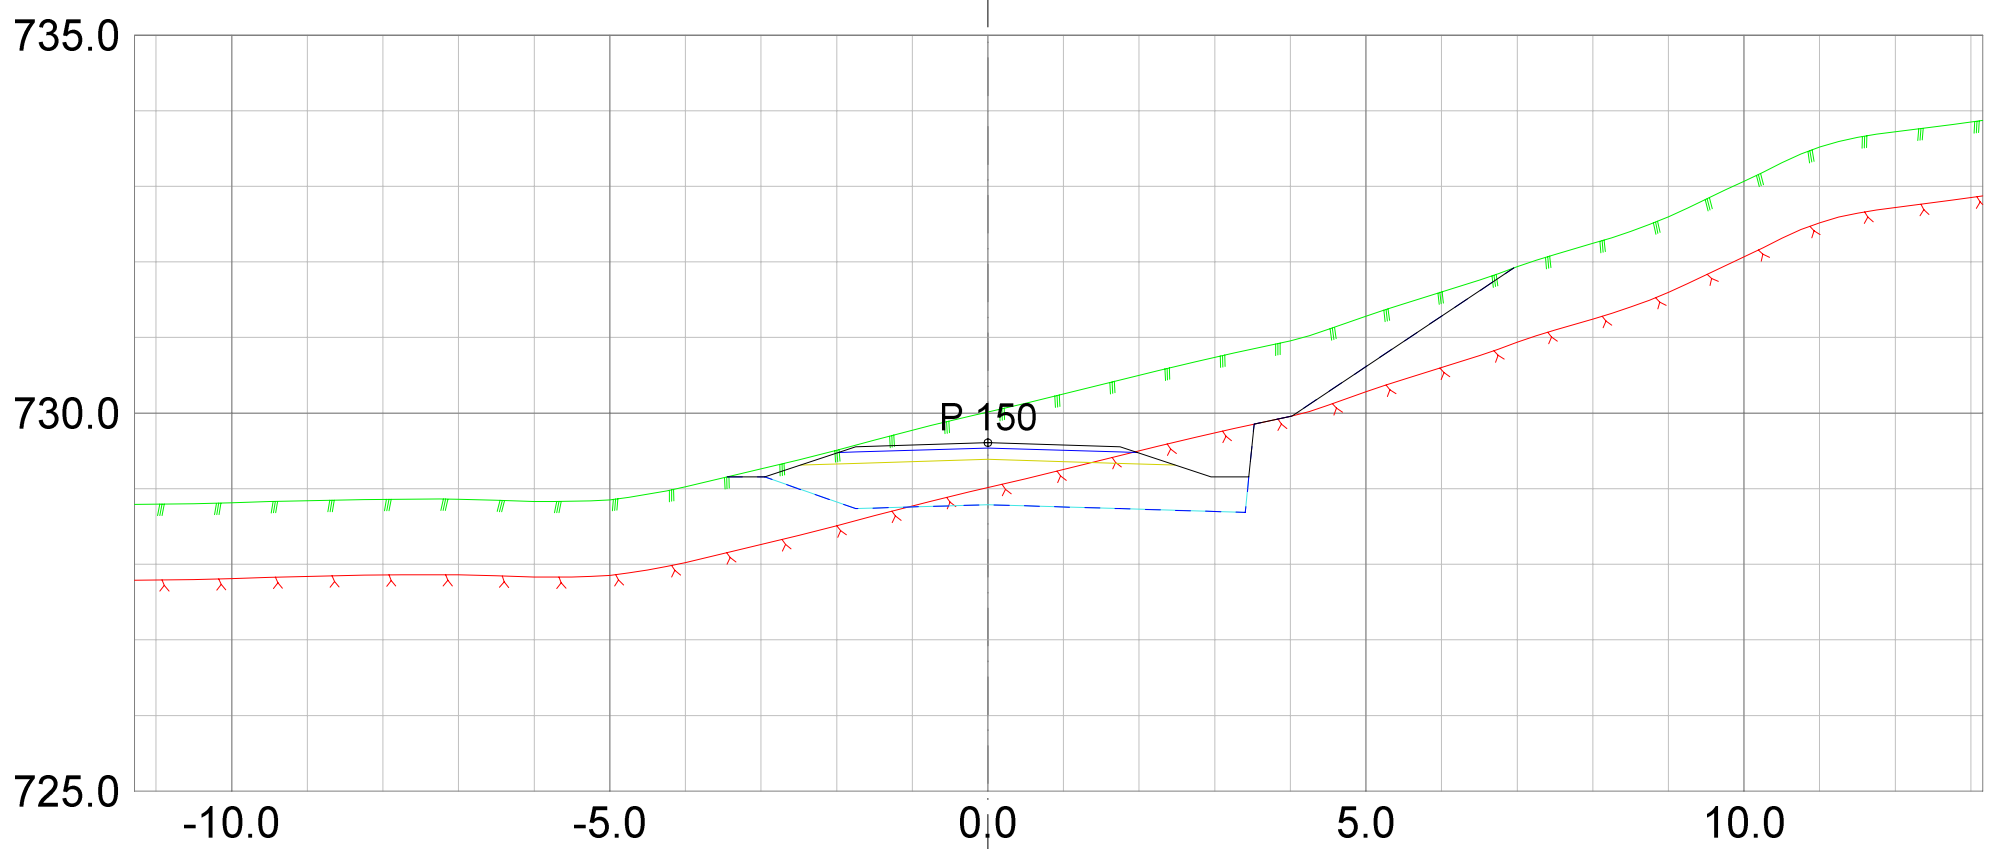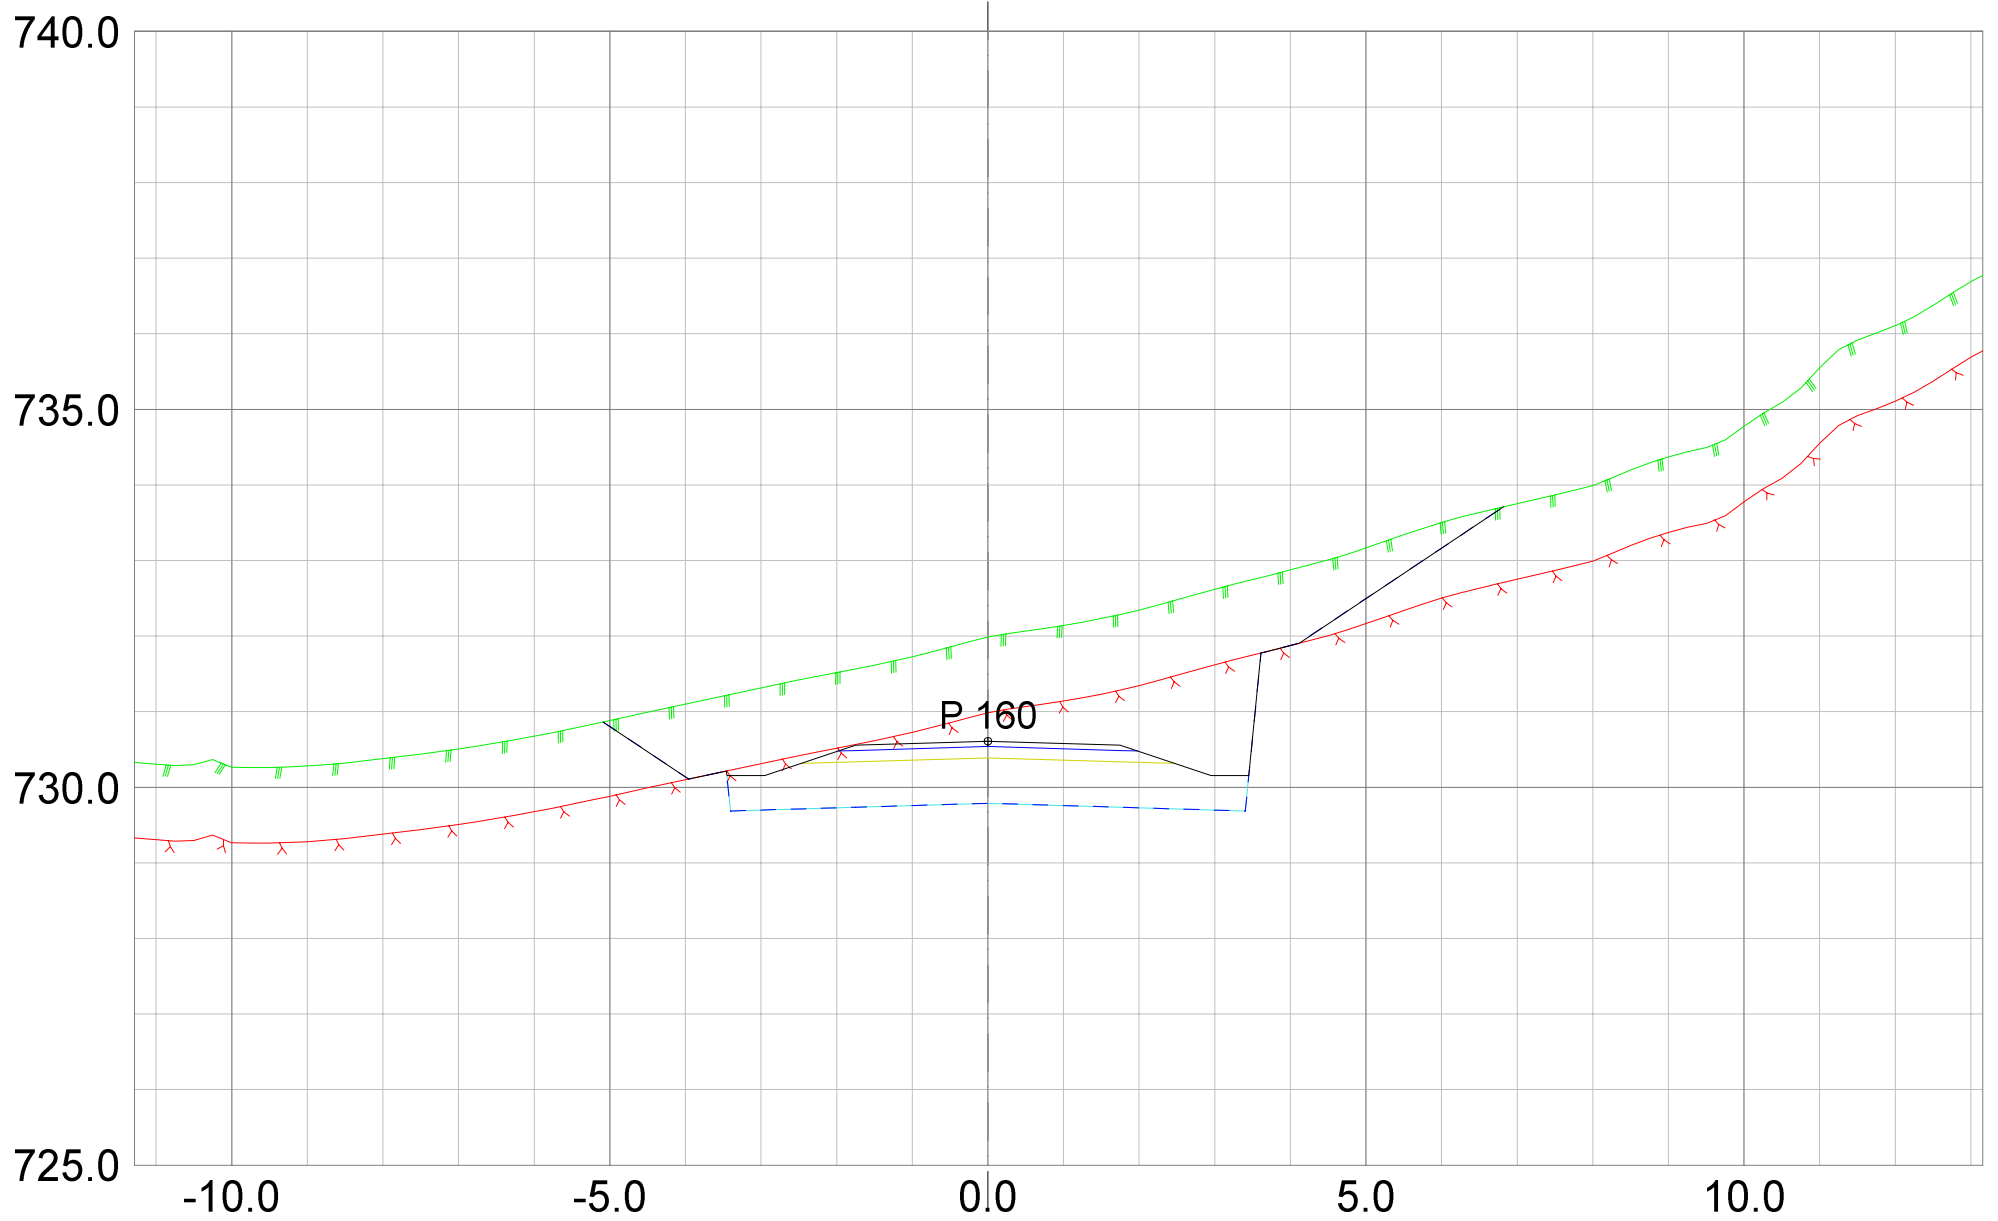

REV.	ANT.	REVIDERING GJELDER	SIGN.	DATO
------	------	--------------------	-------	------



**Plan &ressurs**  
 Landskapsarkitektur / arealplanlegging  
 Post/besøksadresse, Sentrum 11, 3630 Radberg  
 Besøksadresse, Nymens torg 11, 3611 Kongsberg  
 Mob: 45205513 / 94801504  
 epost: joar@planogressurs.no  
 www.planogressurs.no

TEGNET	JAH
KONTR.	
MÅL	1:100 (A3)
DATO	25.06.2021


## Tverrprofiler- veg G

Detaljreguleringsplan 453 Høgfjell hytteområde


SAK NR.	TEGN.NR.	REV.
PR1833	01	A

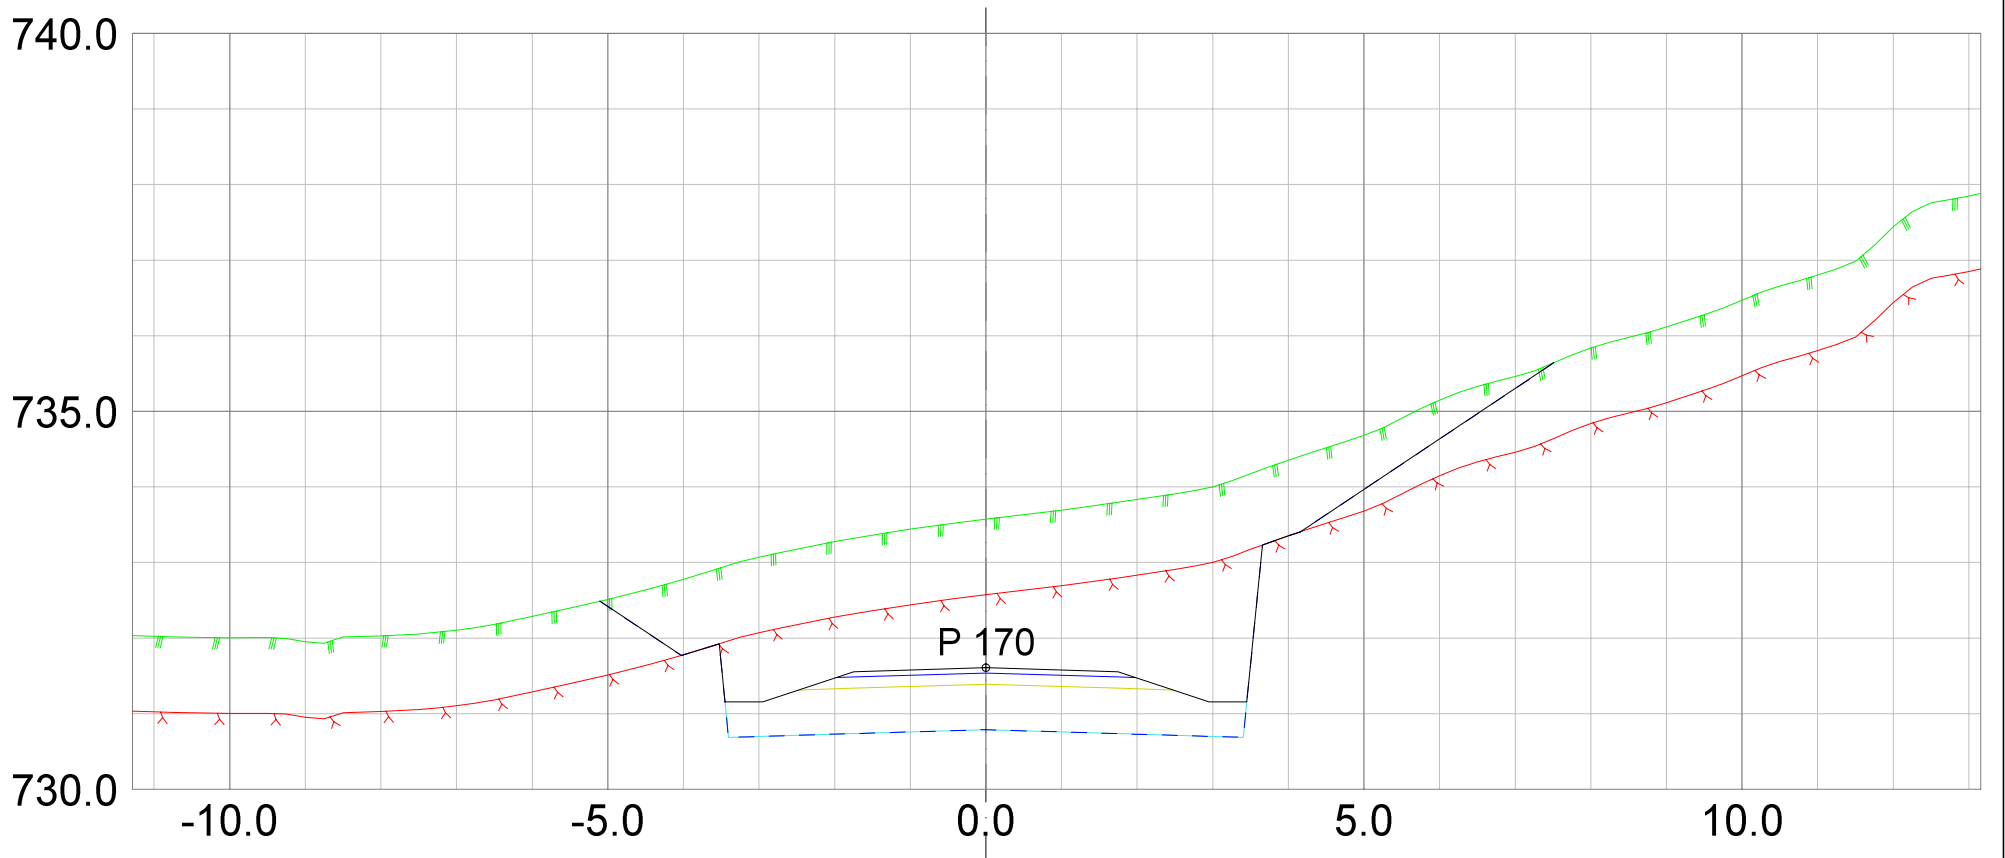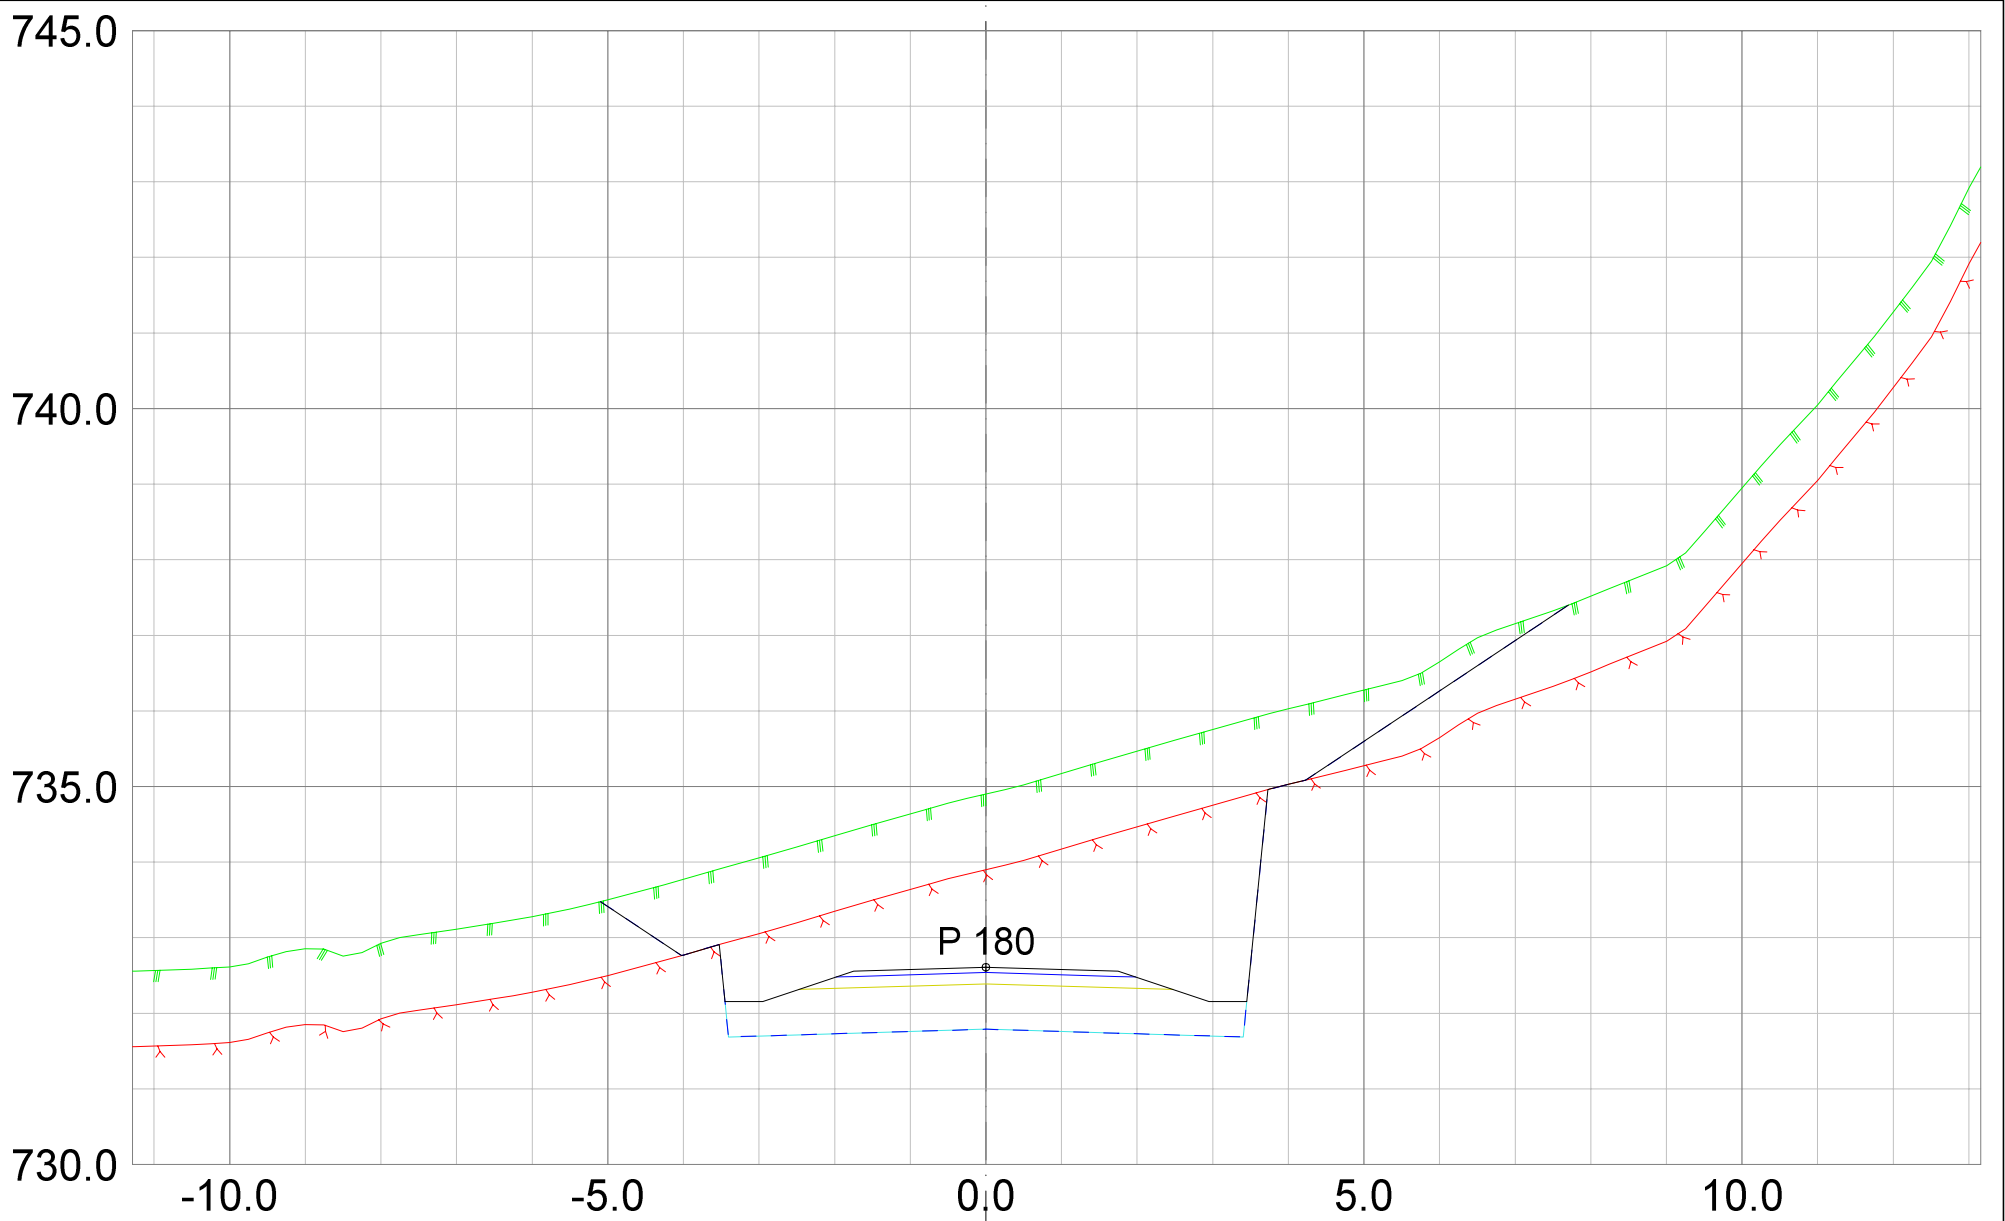

REV. ANT.	REVIDERING GJELDER	SIGN.	DATO

 <p>Landskapsarkitektur / arealplanlegging          Post/besøksadresse, Sentrum 11, 3630 Rødberg          Besøksadresse, Nymøens torg 11, 3611 Kongsberg          Mob: 45205513 / 94801504          epost: joar@planogressurs.no          www.planogressurs.no</p>	
TEGNET	JAH
KONTR.	
MÅL	1:100 (A3)
DATO	25.06.2021

<h2>Tverrprofiler- veg G</h2> <p>Detaljreguleringsplan 453 Høgfjell hytteområde</p>		
SAK NR.	TEGN.NR.	REV.
PR1833	01	A

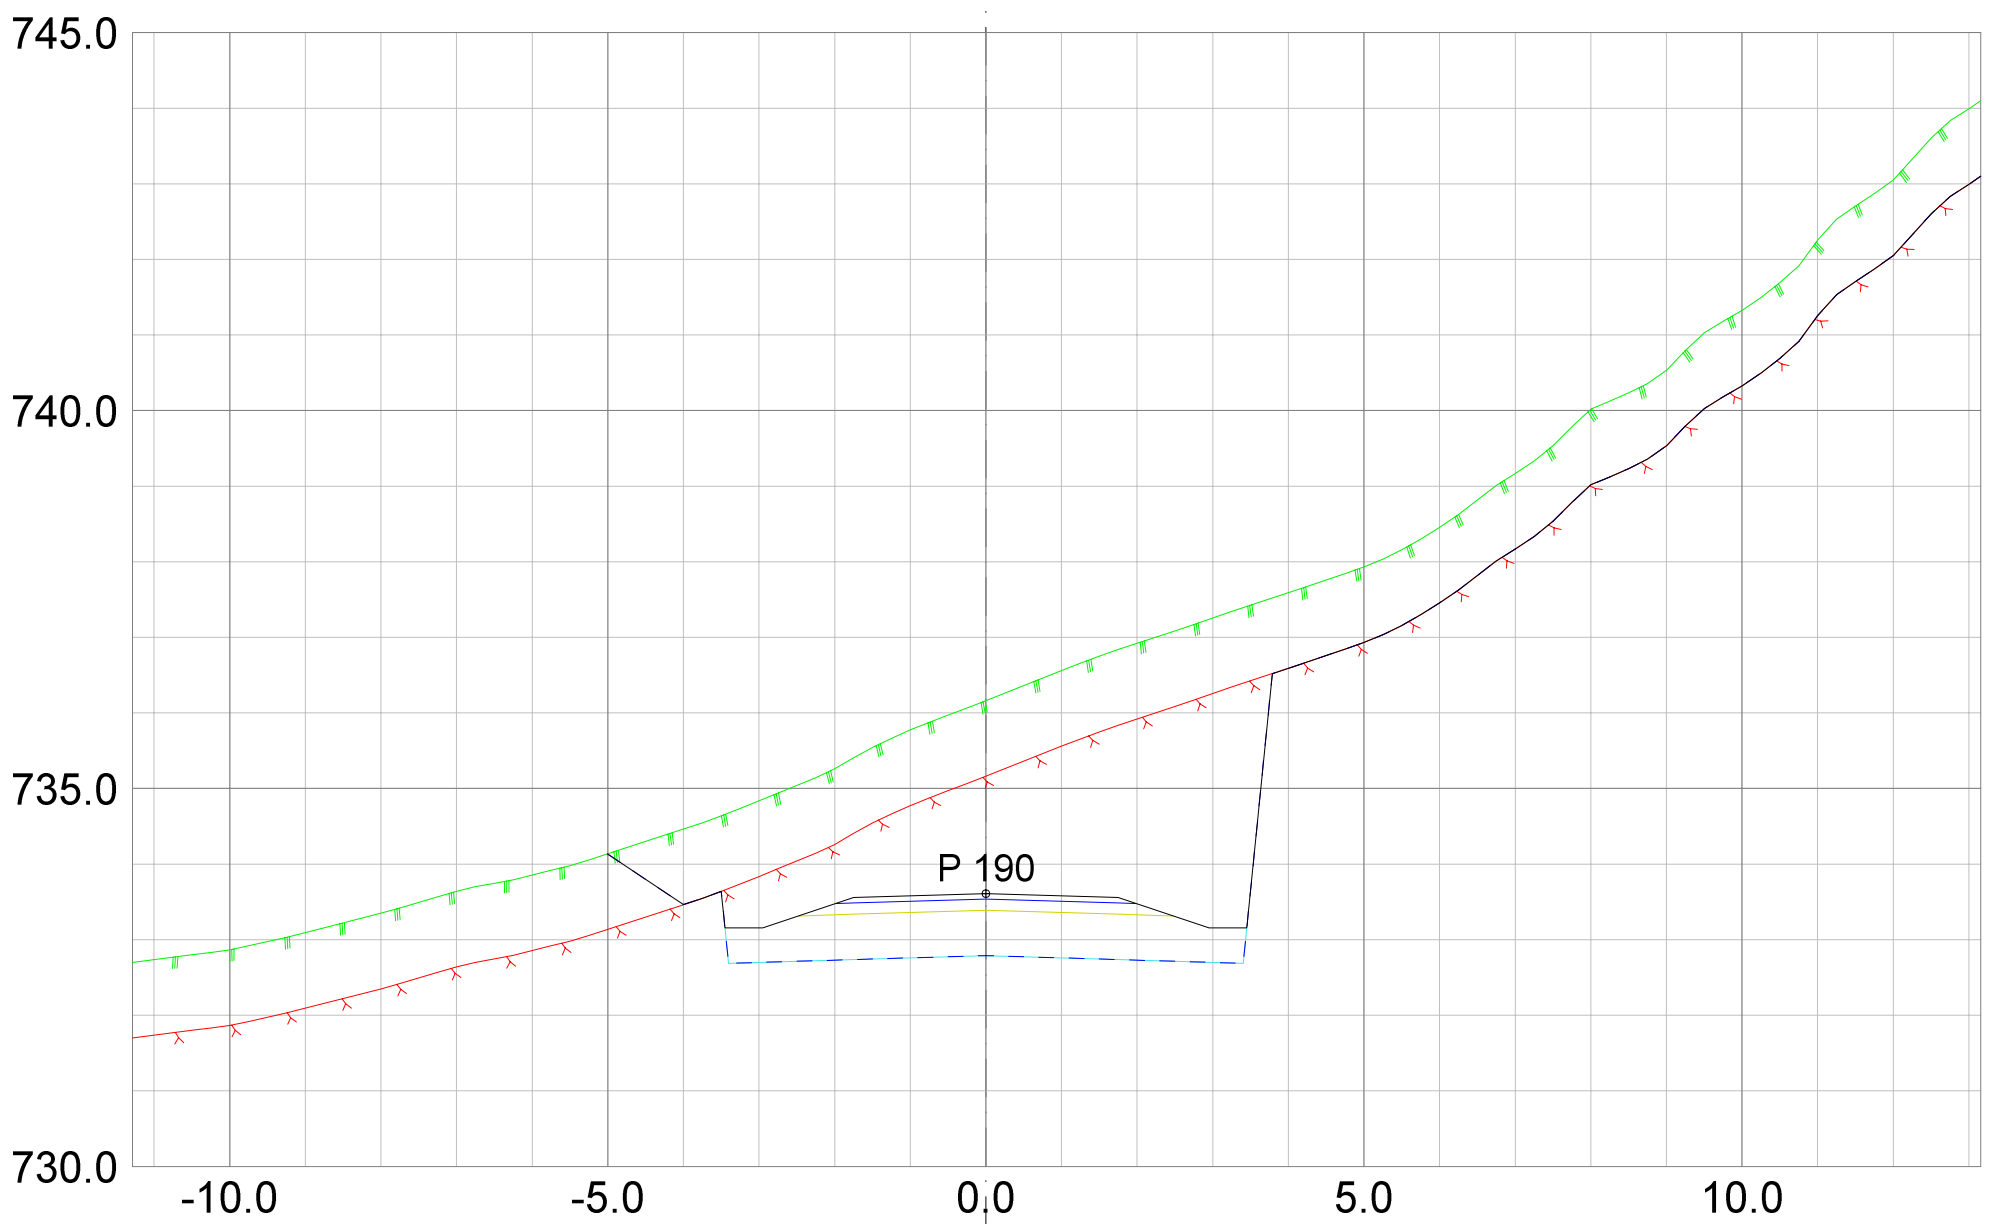

REV.	ANT.	REVIDERING GJELDER	SIGN.	DATO
------	------	--------------------	-------	------

**Plan**  
&ressurs


Landskapsarkitektur / arealplanlegging  
Post/besøksadresse, Sentrum 11, 3630 Rødberg  
Besøksadresse: Nymøns torg 11, 3611 Kongsberg  
Mob: 45205513 / 94801504  
epost: joar@planogressurs.no  
www.planogressurs.no

TEGNET	JAH
KONTR.	
MÅL	1:100 (A3)
DATO	25.06.2021

## Tverrprofiler- veg G

Detaljreguleringsplan 453 Høgfjell hytteområde

SAK NR.	TEGN.NR.	REV.
PR1833	01	A

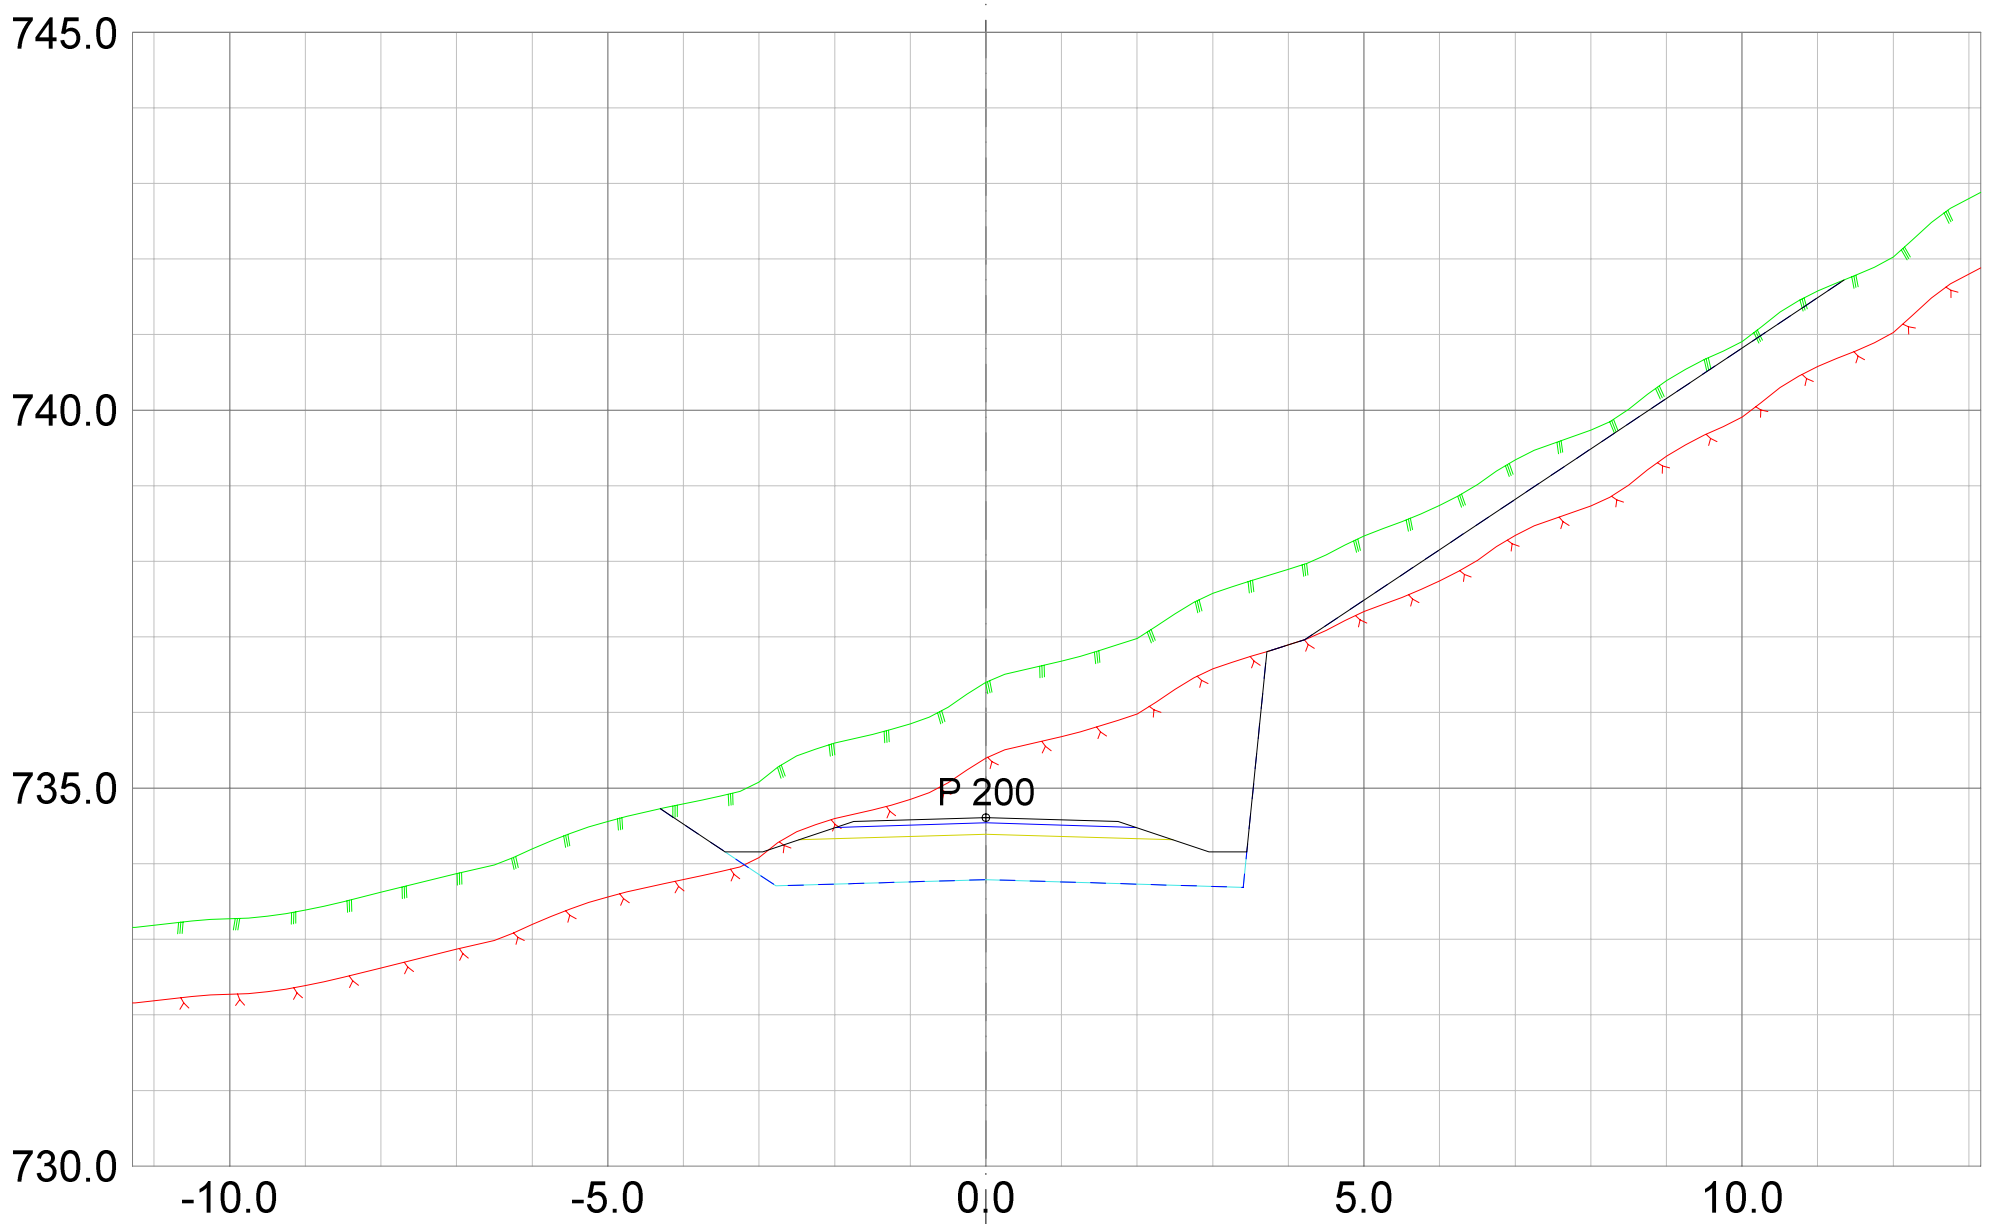

REV.	ANT.	REVIDERING GJELDER	SIGN.	DATO
------	------	--------------------	-------	------


**Plan &ressurs**  
 Landskapsarkitektur / arealplanlegging  
 Post/besøksadresse, Sentrum 11, 3630 Radberg  
 Besøksadresse: Nymens torg 11, 3611 Kongsberg  
 Mob: 45205513 / 94801504  
 epost: joar@planogressurs.no  
 www.planogressurs.no

TEGNET	JAH
KONTR.	
MÅL	1:100 (A3)
DATO	25.06.2021

## Tverrprofiler- veg G

Detaljreguleringsplan 453 Høgfjell hytteområde

SAK NR.	TEGN.NR.	REV.
PR1833	01	A

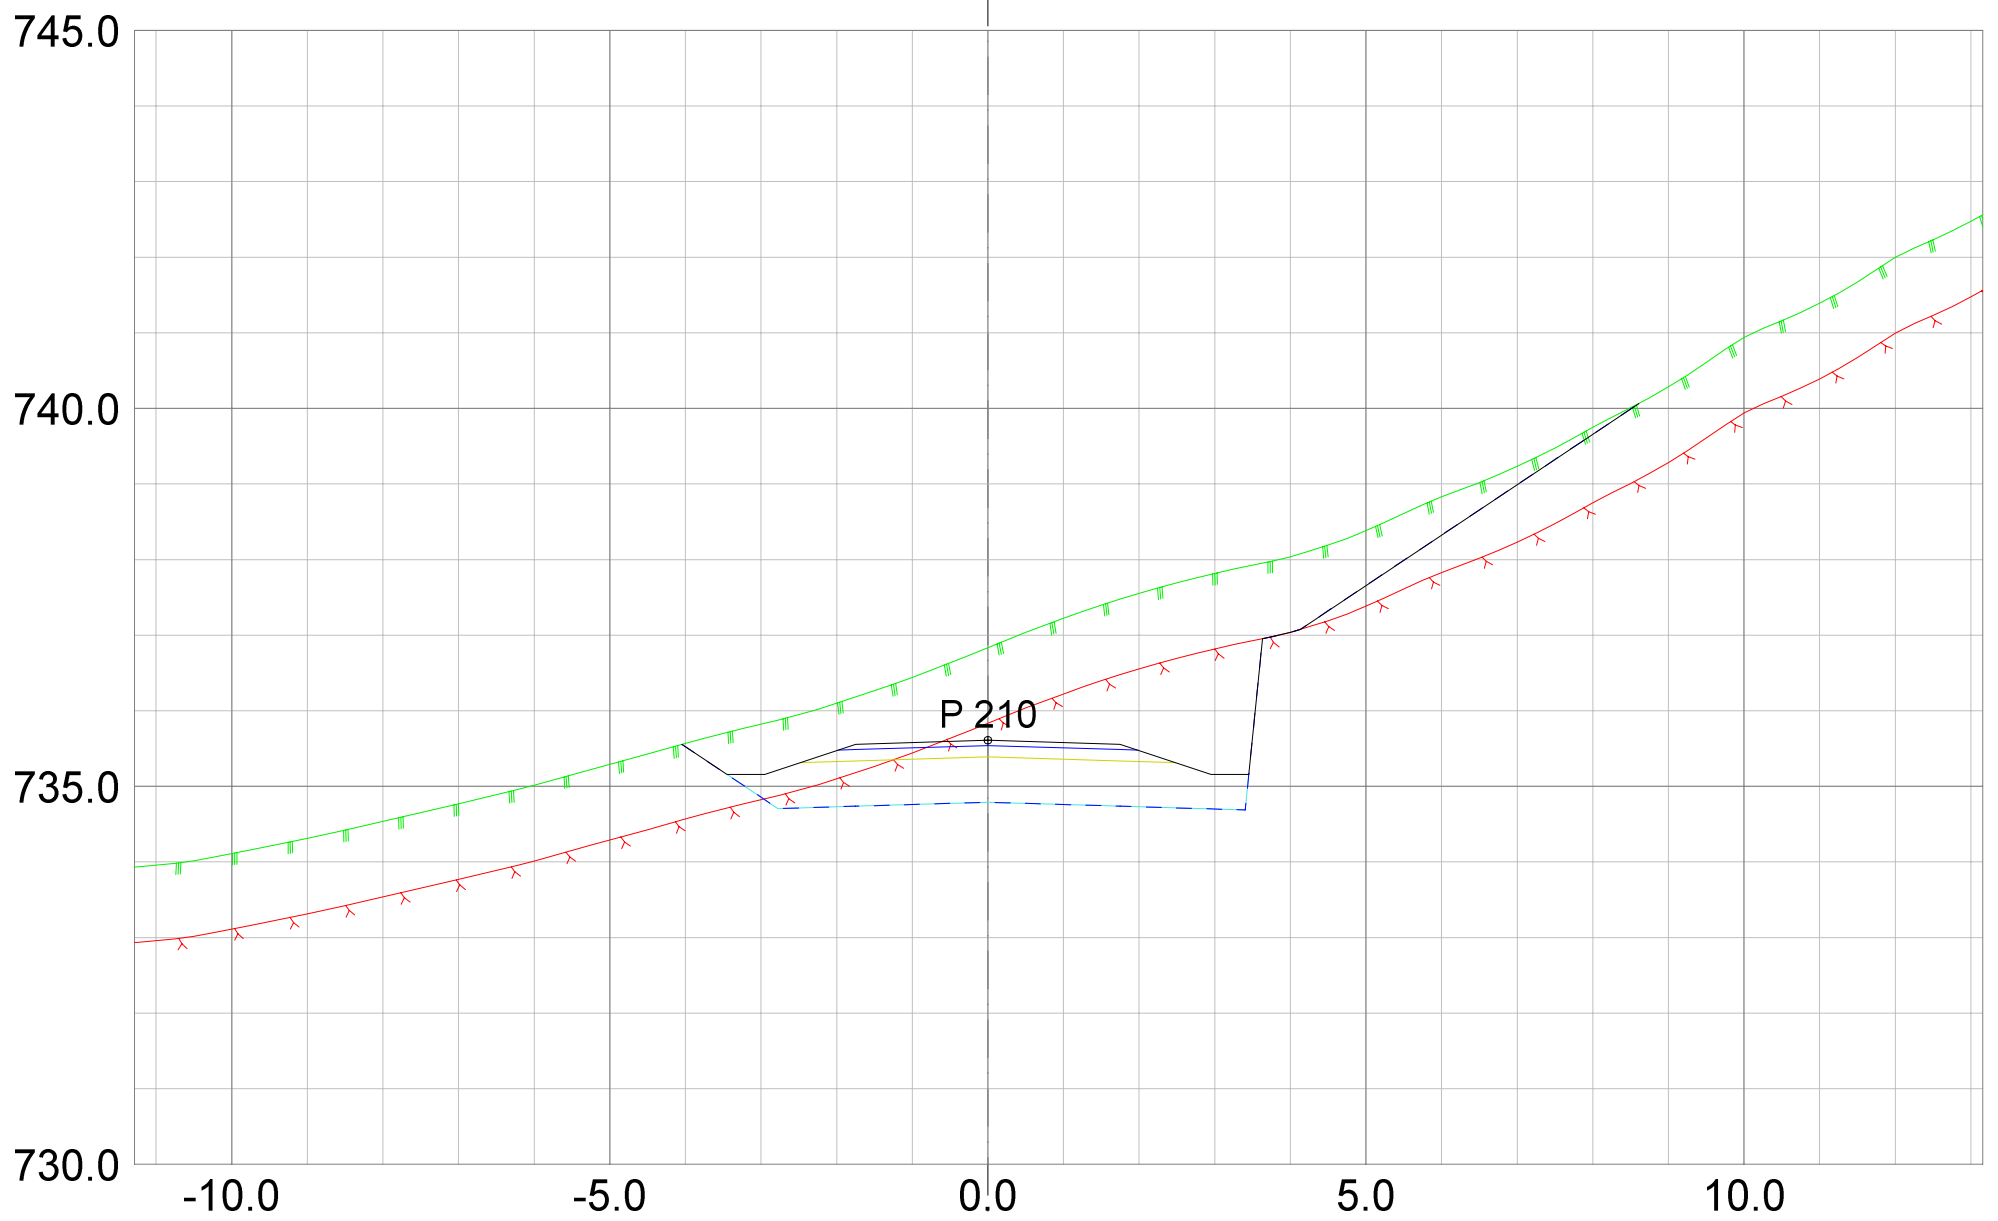

REV.	ANT.	REVIDERING GJELDER	SIGN.	DATO



**Plan & ressurs**  
 Landskapsarkitektur / arealplanlegging  
 Post/besøksadresse, Sentrum 11, 3630 Radberg  
 Besøksadresse, Nymøens torg 11, 3611 Kongsberg  
 Mob: 45205513 / 94801504  
 epost: joar@planogressurs.no  
 www.planogressurs.no

TEGNET	JAH
KONTR.	
MÅL	1:100 (A3)
DATO	25.06.2021

## Tverrprofiler- veg G

Detaljreguleringsplan 453 Høgfjell hytteområde

SAK NR.	TEGN.NR.	REV.
PR1833	01	A

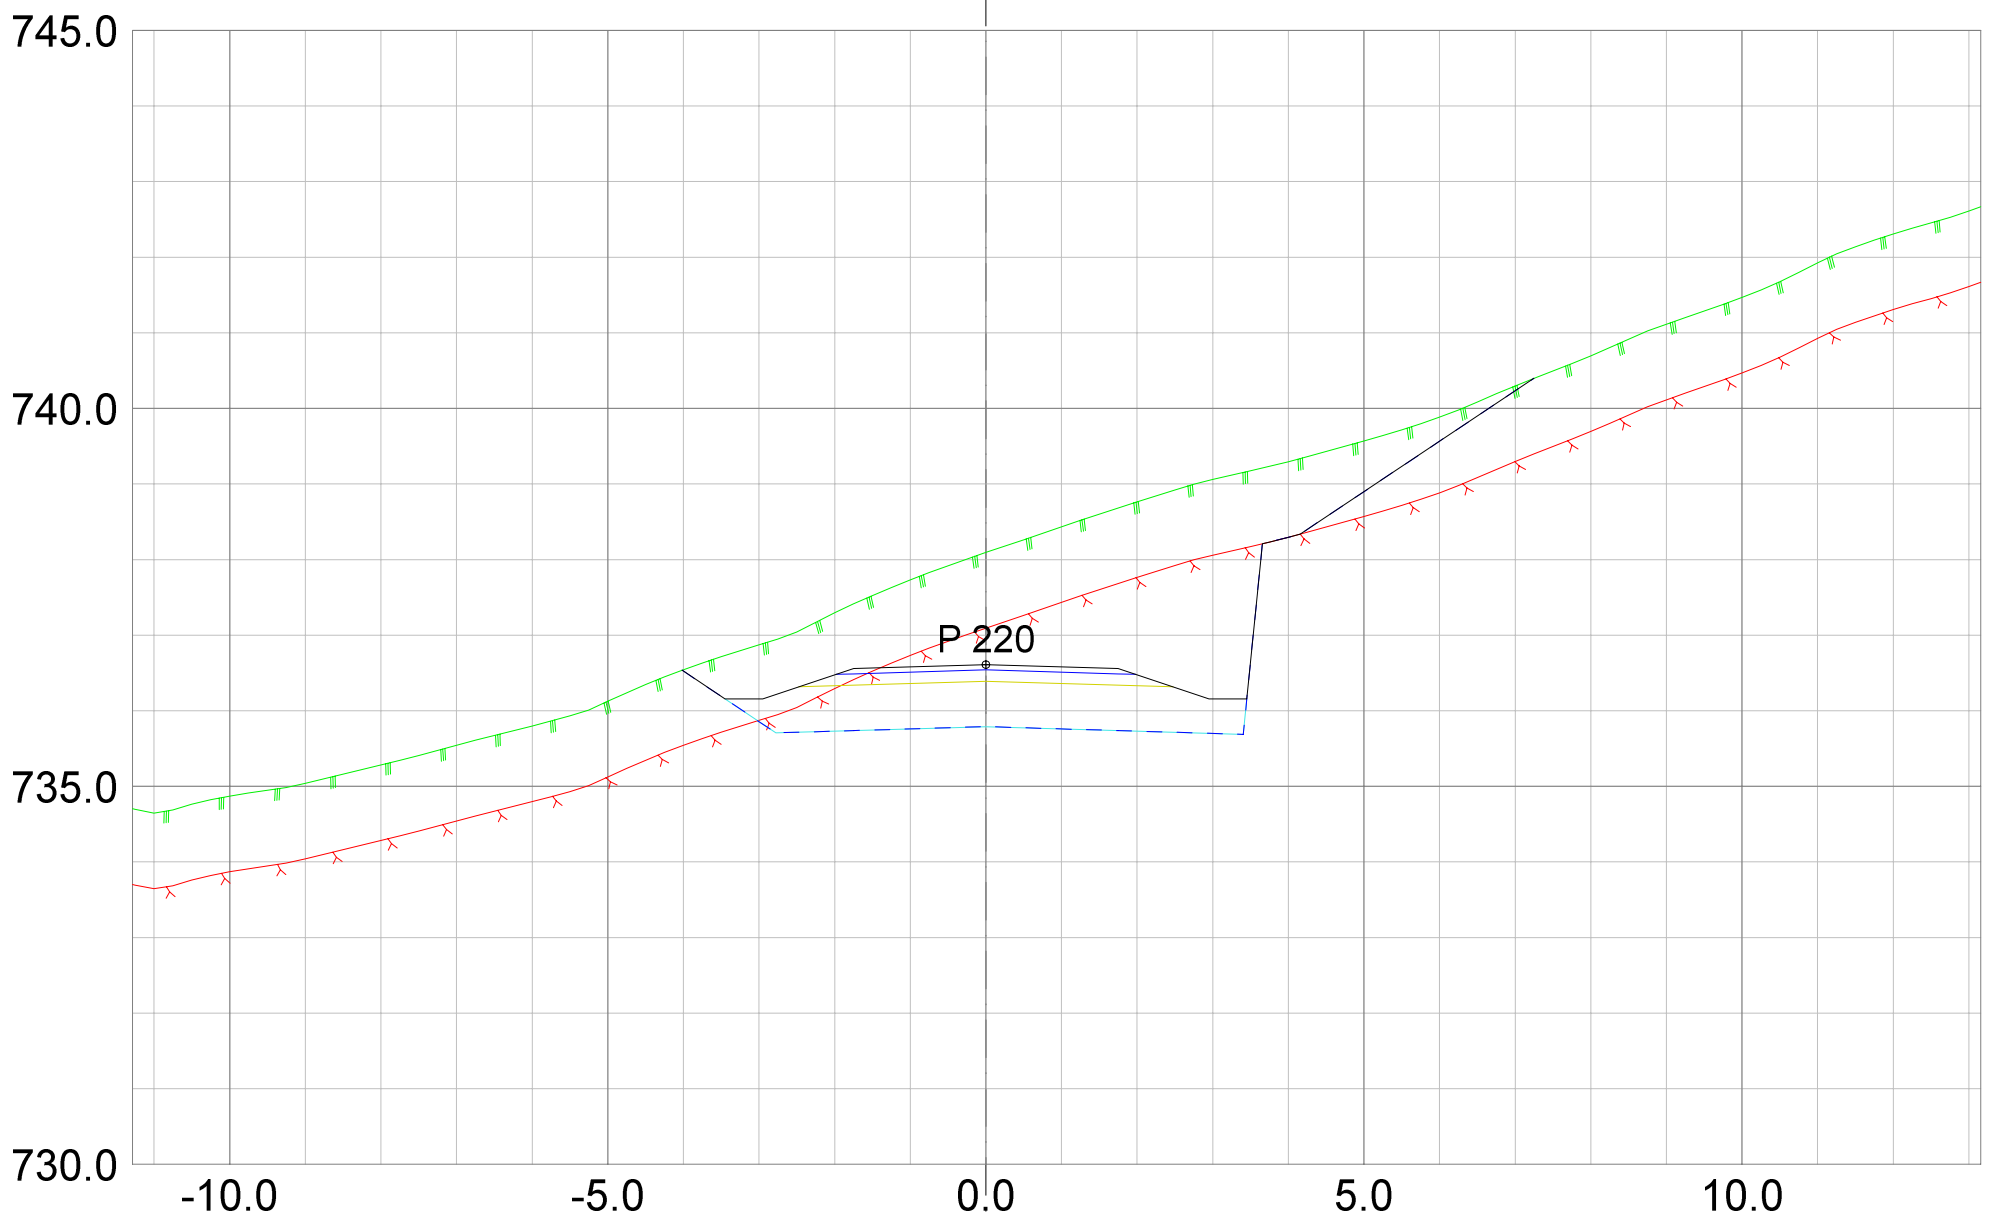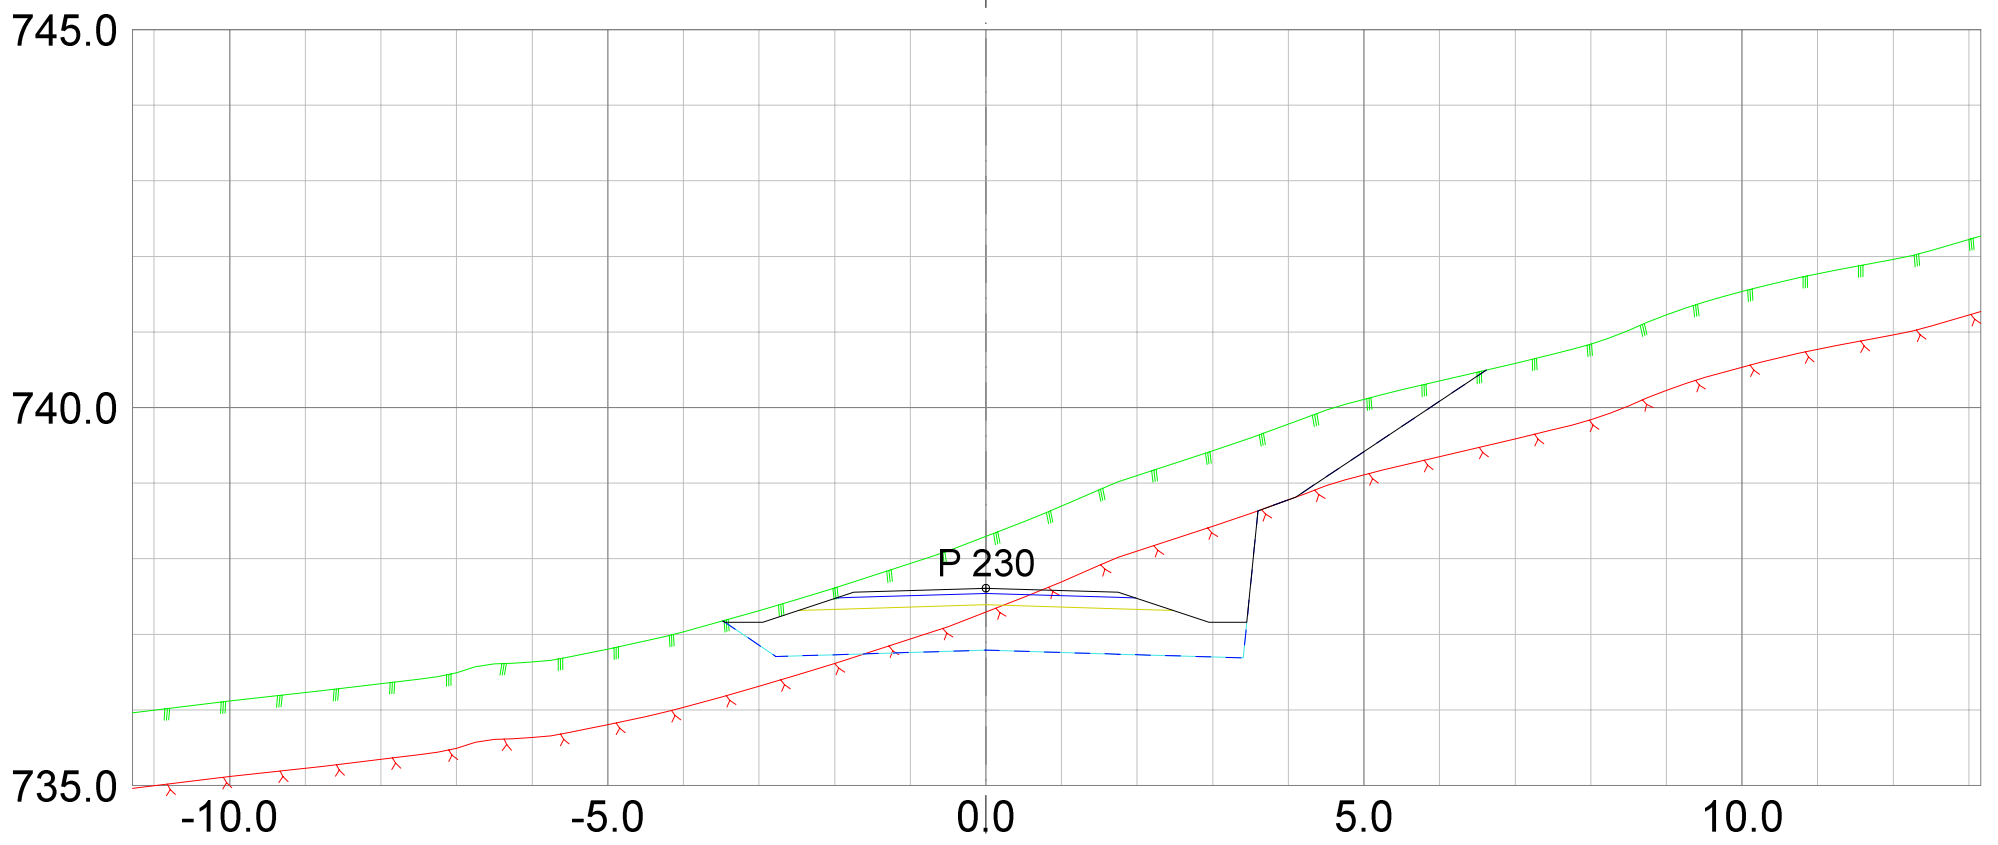

REV.	ANT.	REVIDERING GJELDER	SIGN.	DATO



**Plan &ressurs**  
 Landskapsarkitektur / arealplanlegging  
 Post/besøksadresse, Sentrum 11, 3630 Radberg  
 Besøksadresse, Nymens torg 11, 3611 Kongsberg  
 Mob: 45205513 / 94801504  
 epost: joar@planogressurs.no  
 www.planogressurs.no

TEGNET	JAH
KONTR.	
MÅL	1:100 (A3)
DATO	25.06.2021


## Tverrprofiler- veg G



Detaljreguleringsplan 453 Høgfjell hytteområde

SAK NR.	TEGN.NR.	REV.
PR1833	01	A

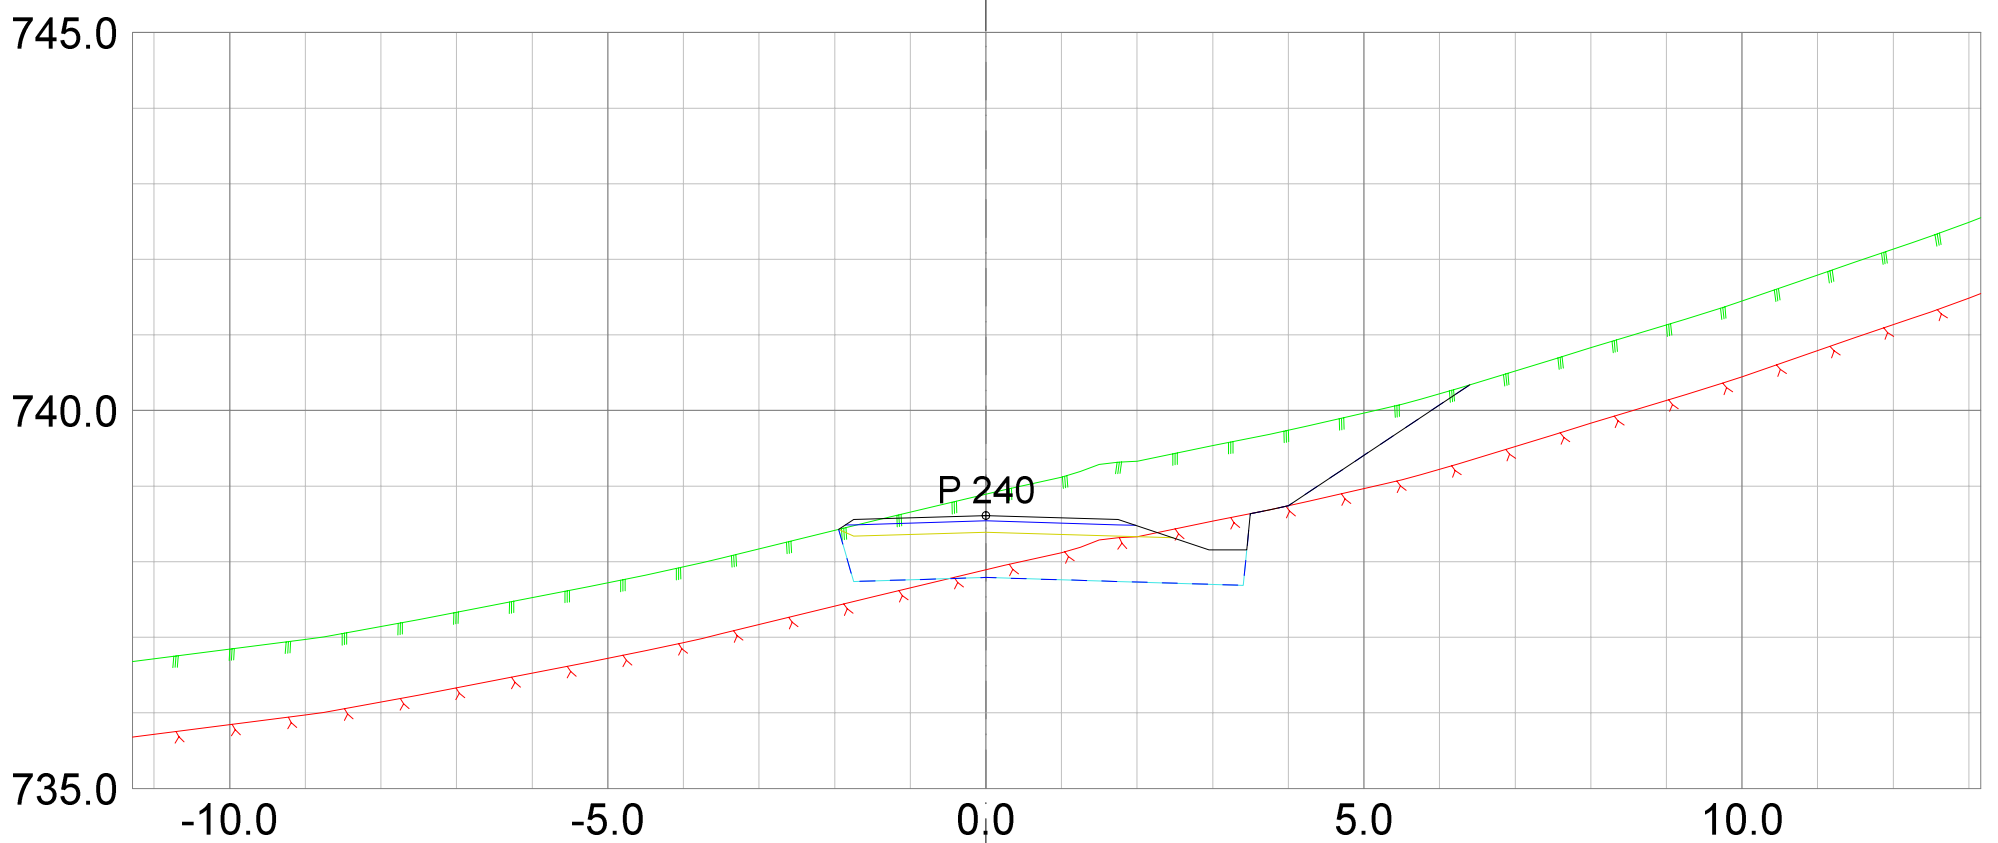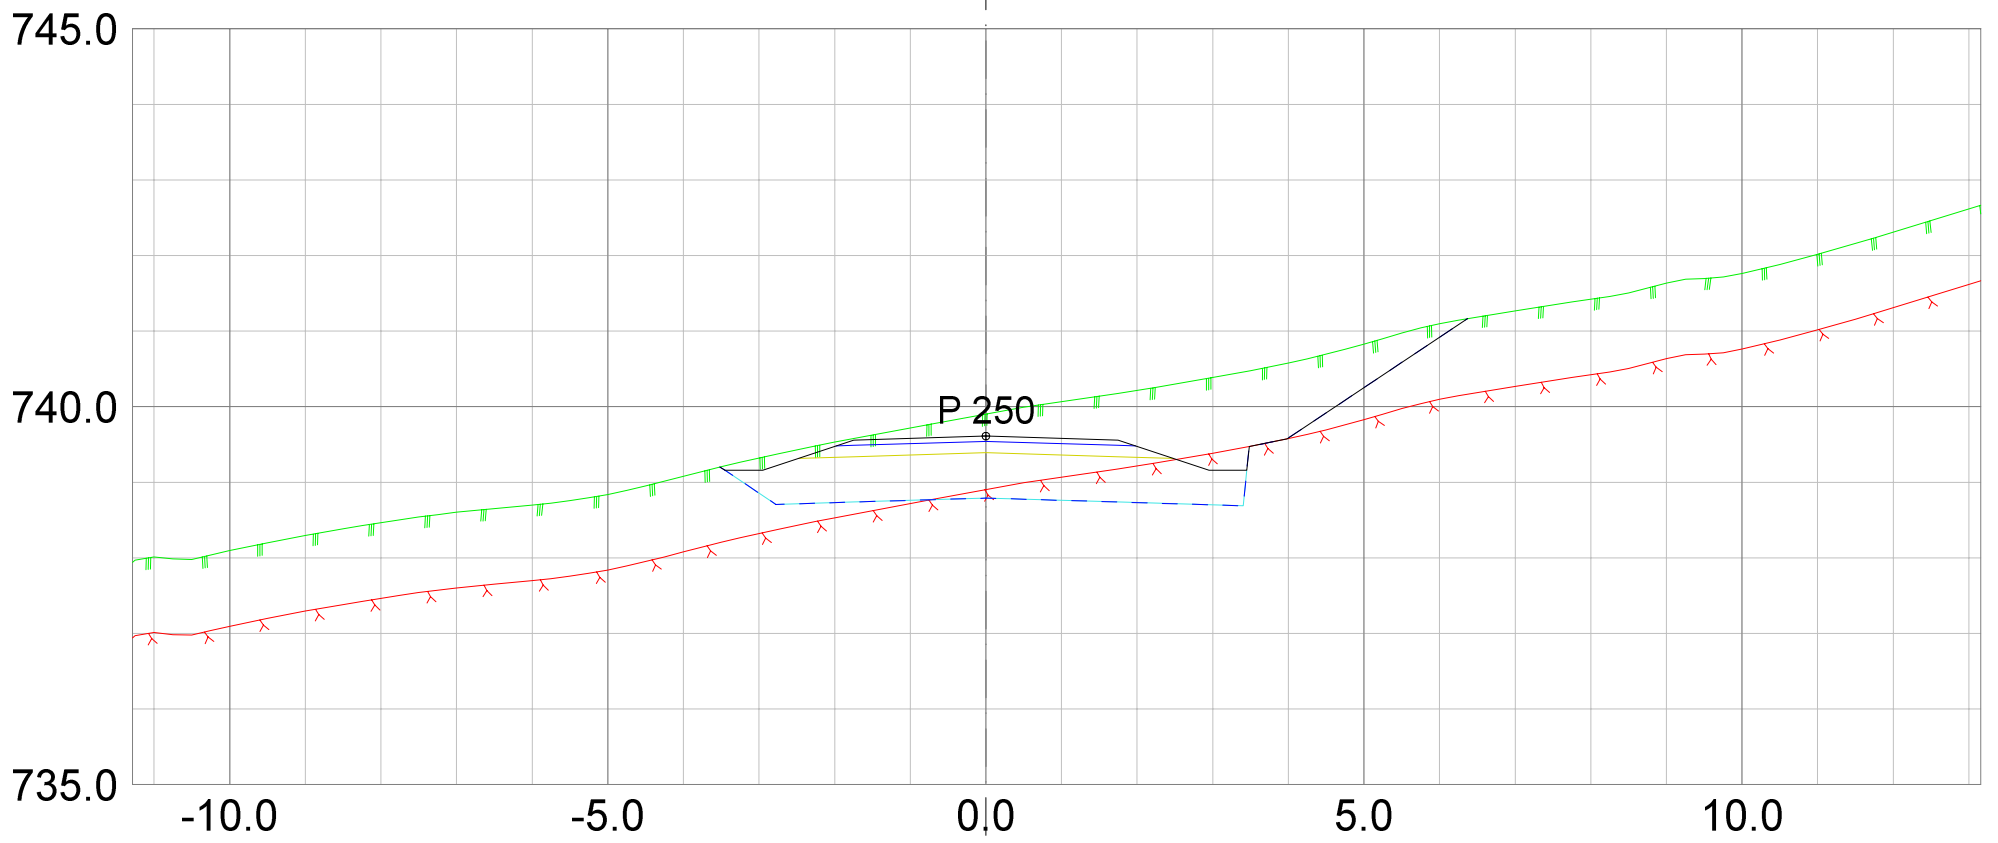


REV.	ANT.	REVIDERING GJELDER	SIGN.	DATO
------	------	--------------------	-------	------




 <p>Landskapsarkitektur / arealplanlegging          Post/besøksadresse, Sentrum 11, 3630 Radberg          Besøksadresse, Nymøens torg 11, 3611 Kongsberg          Mob: 45205513 / 94801504          epost: joar@planogressurs.no          www.planogressurs.no</p>		<h2>Tverrprofiler- veg G</h2> <p>Detaljreguleringsplan 453 Høgfjell hytteområde</p>		
TEGNET	JAH	SAK NR.	TEGN.NR.	REV.
KONTR.		PR1833	01	A
MÅL	1:100 (A3)			
DATO	25.06.2021			

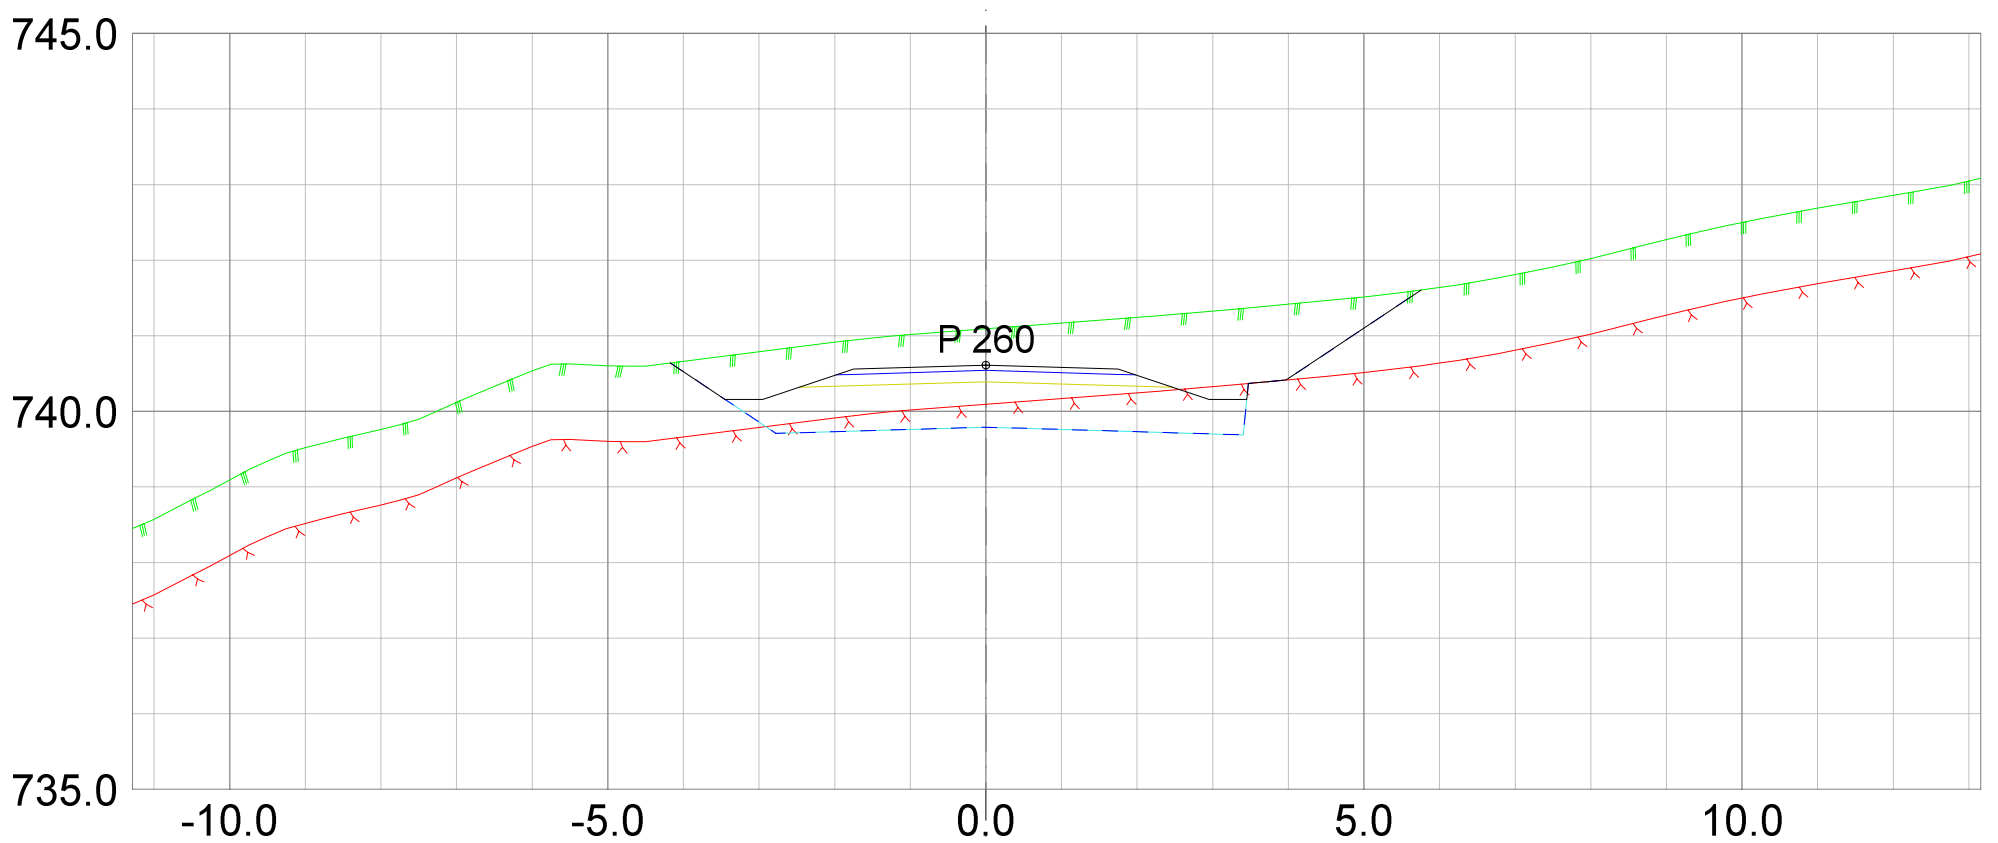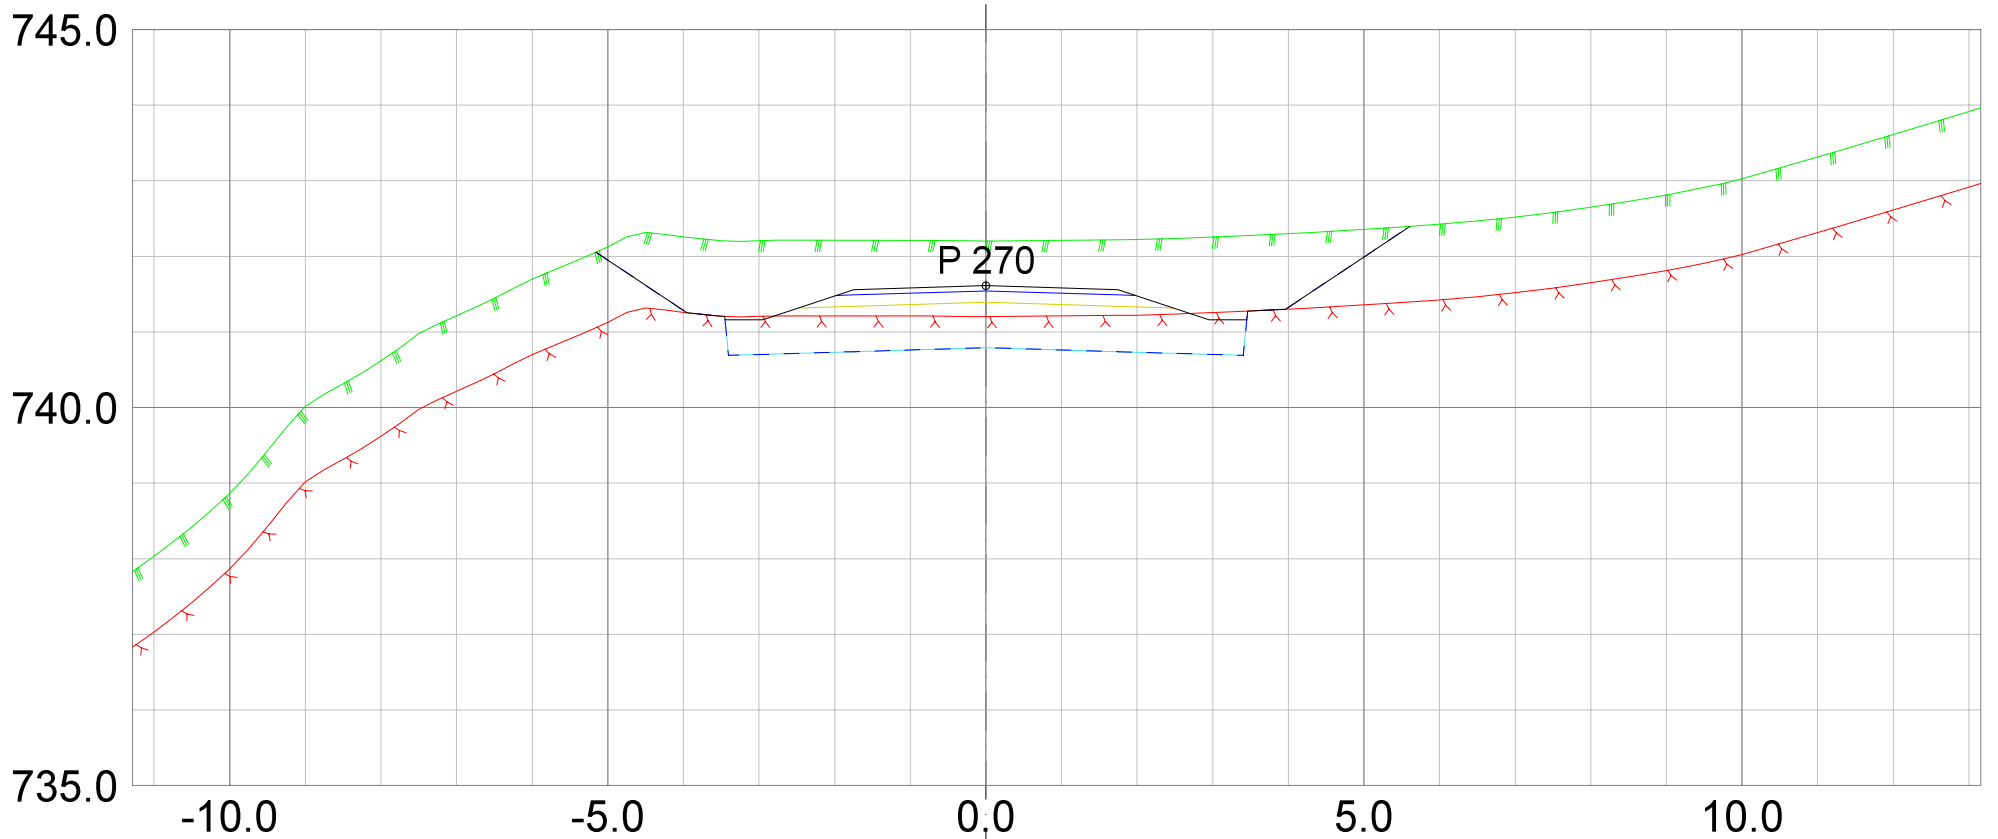


REV.	ANT.	REVIDERING GJELDER	SIGN.	DATO
------	------	--------------------	-------	------



 <small>Landskapsarkitektur / arealplanlegging Post/besøksadresse, Sentrum 11, 3630 Radberg Besøksadresse: Nymens torg 11, 3611 Kongsberg Mob: 45205513 / 94801504 epost: joar@planogressurs.no www.planogressurs.no</small>		<h2>Tverrprofiler- veg G</h2> <p>Detaljreguleringsplan 453 Høgfjell hytteområde</p>		
TEGNET	JAH	SAK NR.	TEGN.NR.	REV.
KONTR.				
MÅL	1:100 (A3)	PR1833	01	A
DATO	25.06.2021			



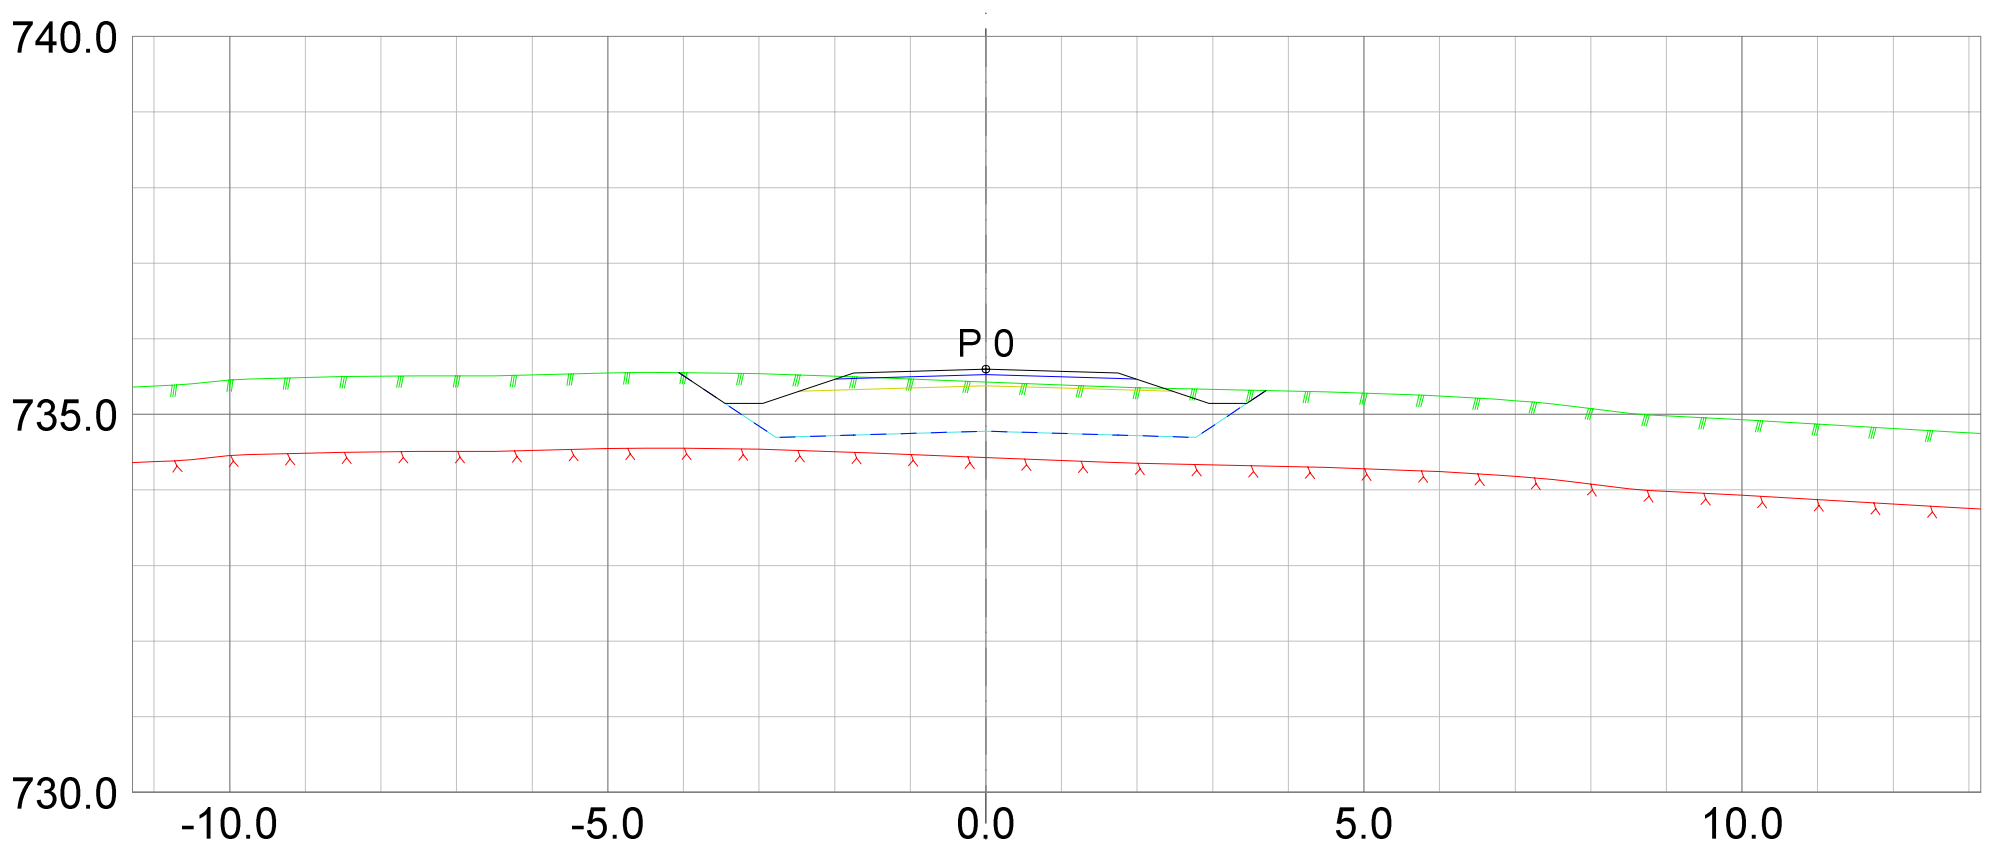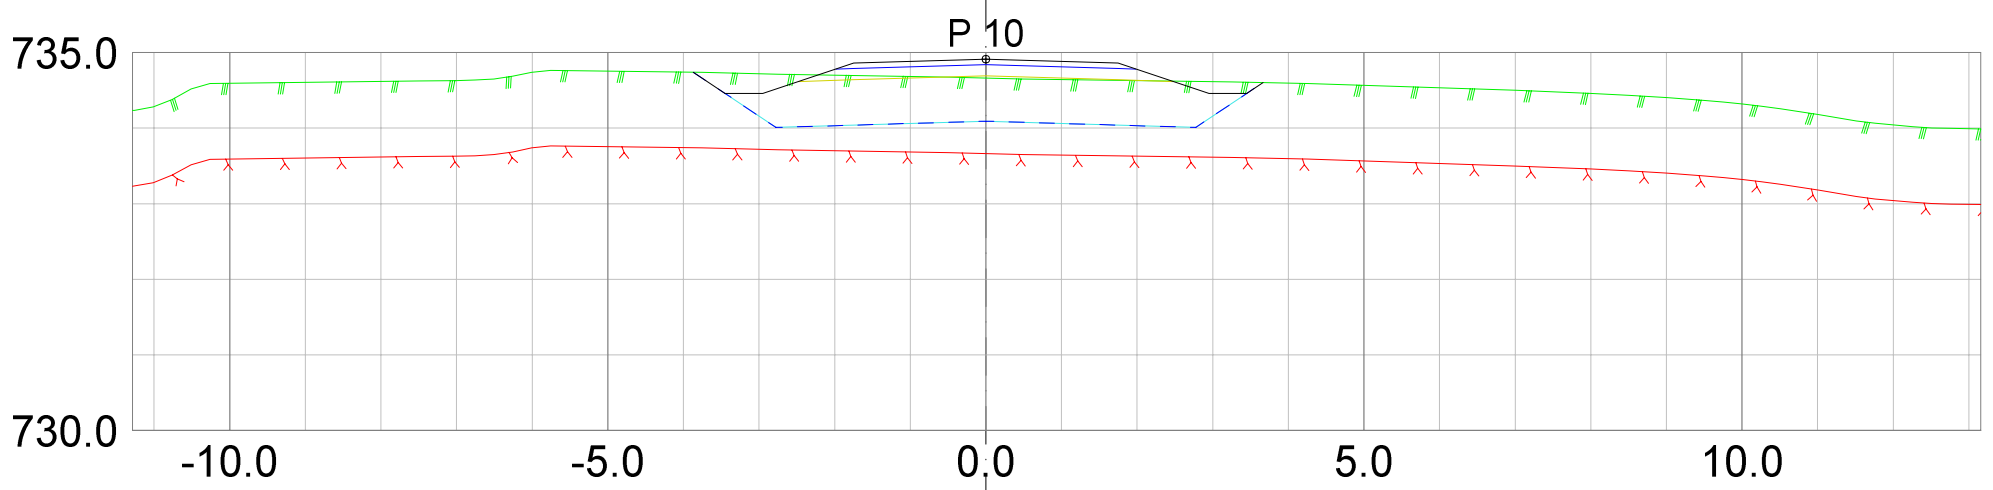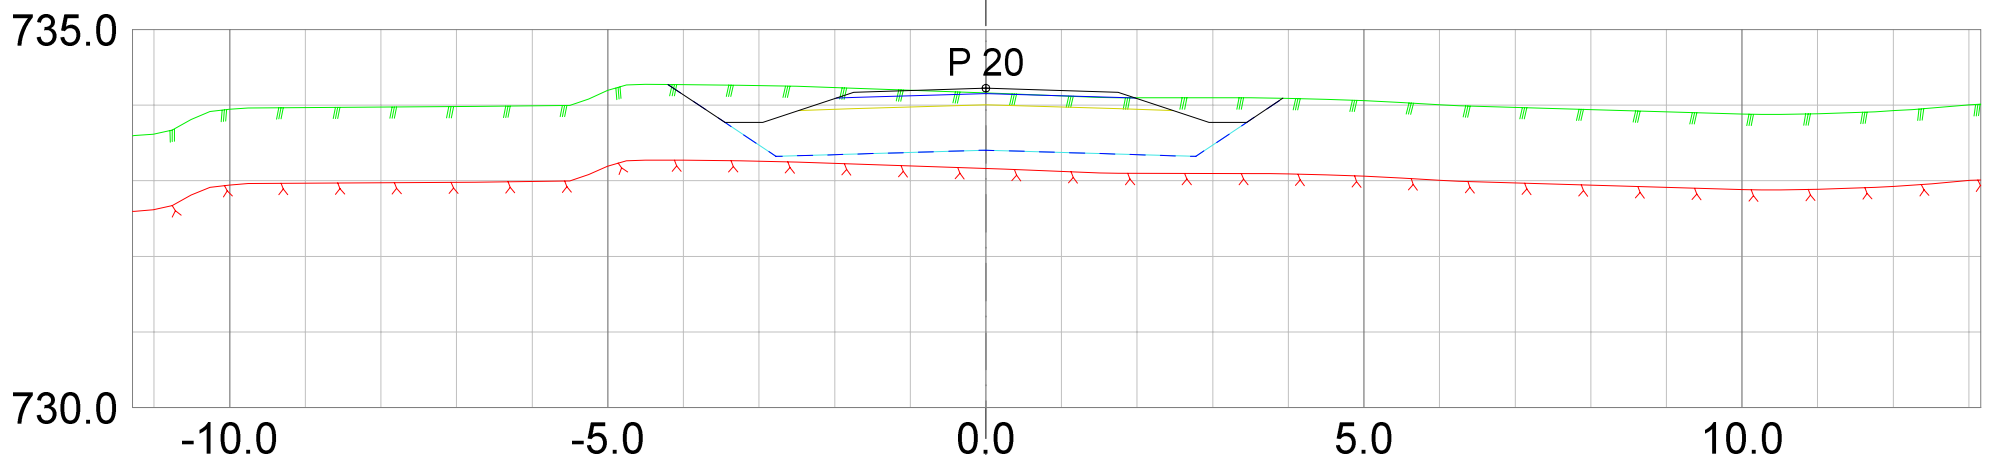

REV. ANT.	REVIDERING GJELDER	SIGN. DATO
-----------	--------------------	------------

 <small>Landskapsarkitektur / arealplanlegging Post/besøksadresse, Sentrum 11, 3630 Radberg Besøksadresse: Nymens torg 11, 3611 Kongsberg Mob: 45205513 / 94801504 epost: joar@planogressurs.no www.planogressurs.no</small>		<h2>Tverrprofiler- veg H</h2> <p>Detaljreguleringsplan 453 Høgfjell hytteområde</p>	
TEGNET	JAH	SAK NR.	TEGN.NR.
KONTR.		PR1833	01
MÅL	1:100 (A3)	REV.	A
DATO	25.06.2021		

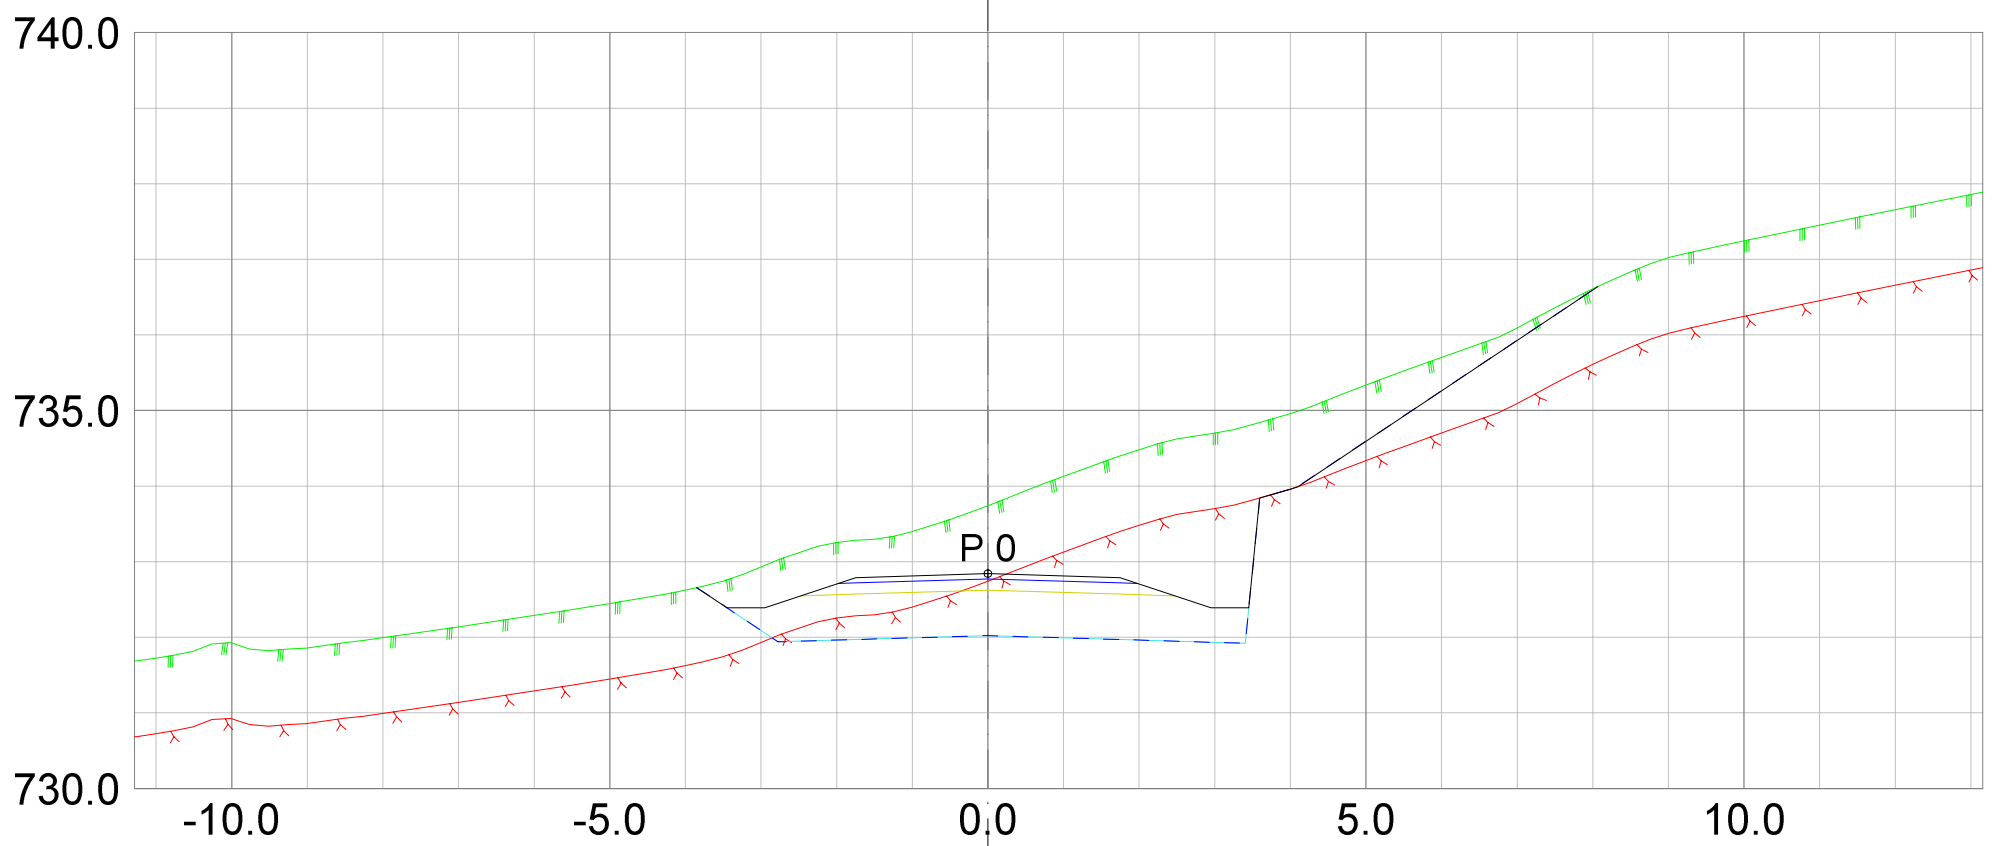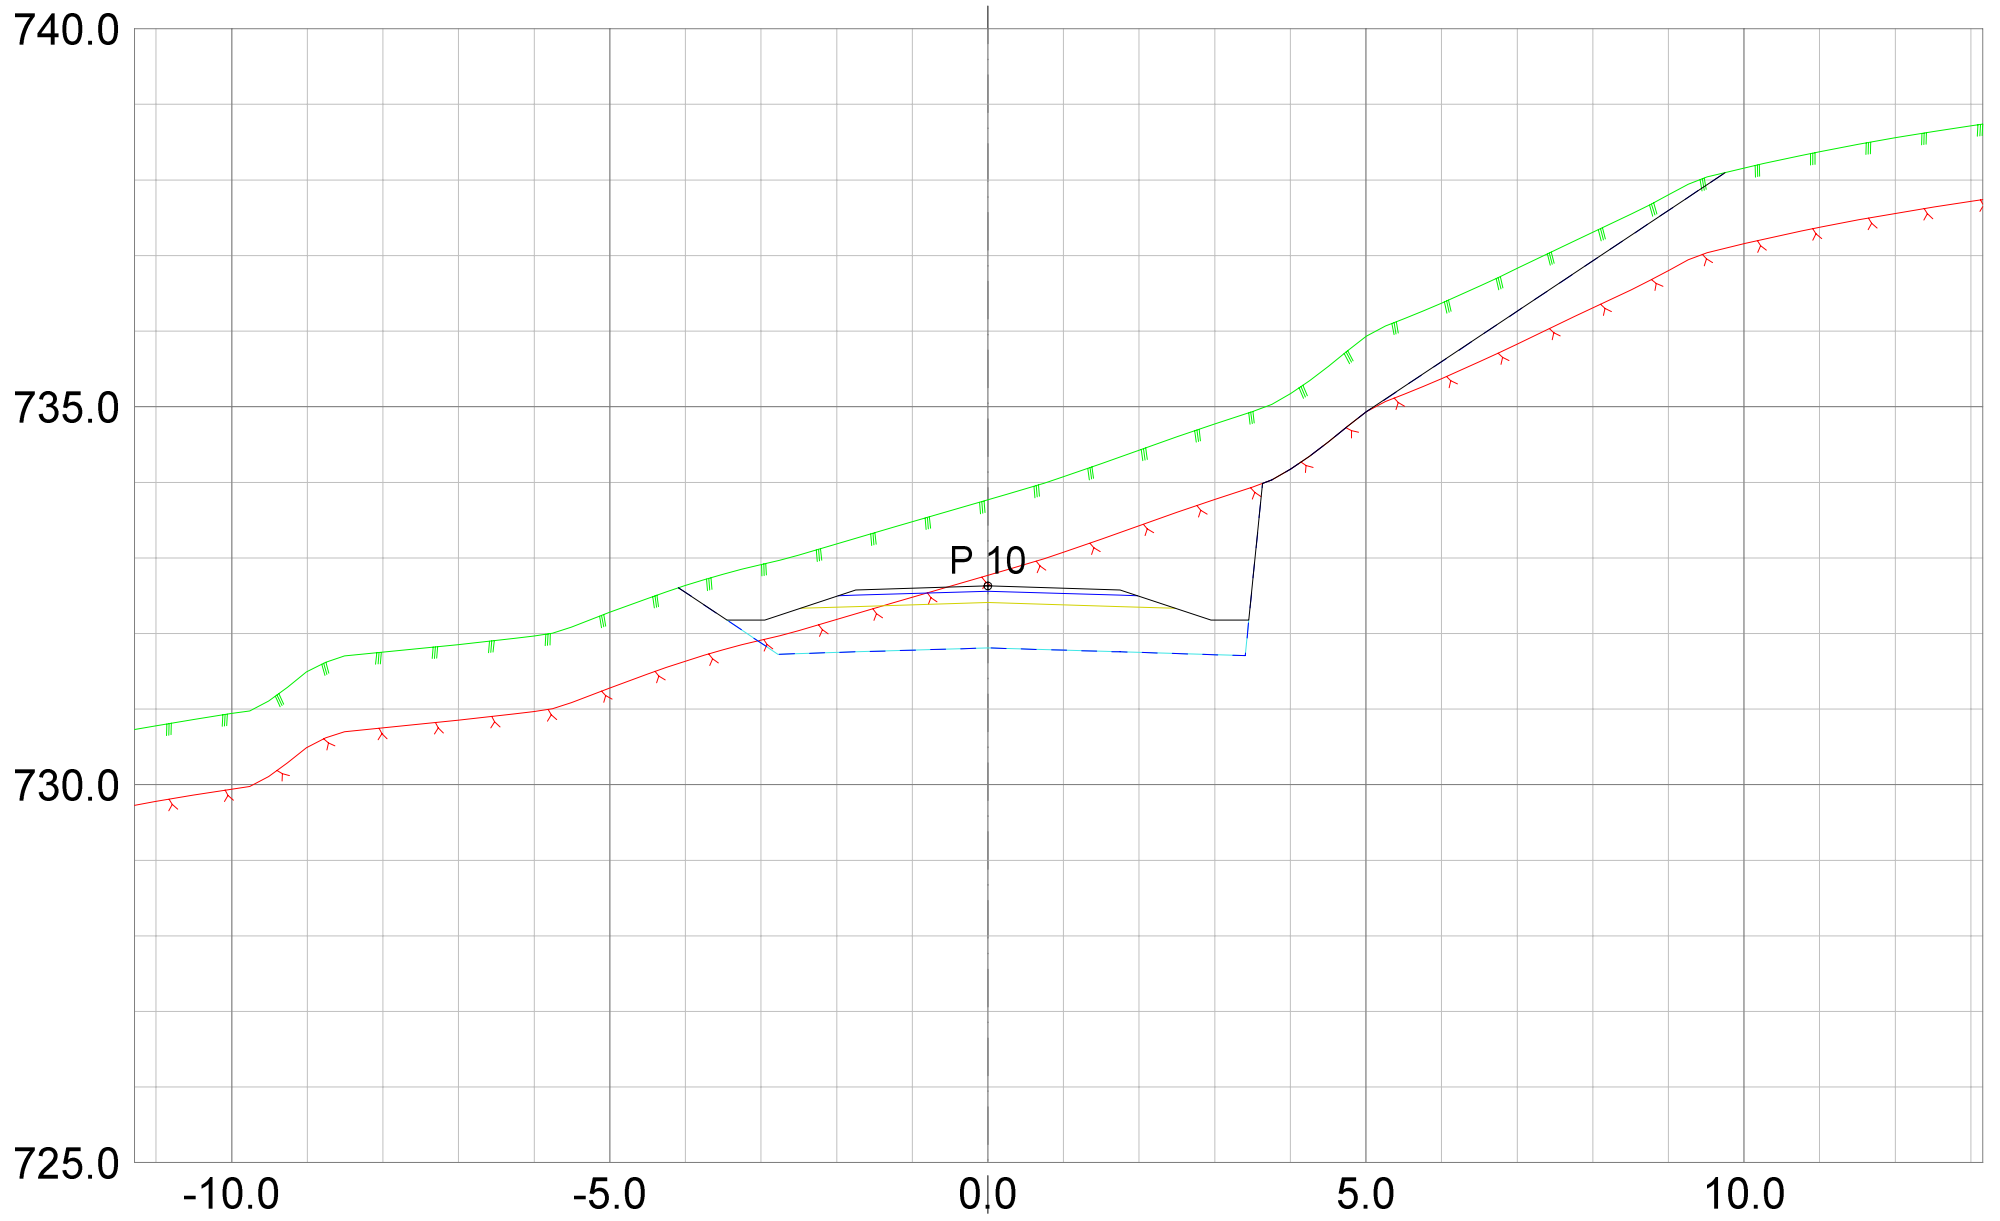

REV.	ANT.	REVIDERING GJELDER	SIGN.	DATO

**Plan**  
&ressurs


Landskapsarkitektur / arealplanlegging  
Post/besøksadresse, Sentrum 11, 3630 Radberg  
Besøksadresse: Nymøns torg 11, 3611 Kongsberg  
Mob: 45205513 / 94801504  
epost: joar@planogressurs.no  
www.planogressurs.no

TEGNET	JAH
KONTR.	
MÅL	1:100 (A3)
DATO	25.06.2021

## Tverrprofiler- veg I

Detaljreguleringsplan 453 Høgfjell hytteområde

SAK NR.	TEGN.NR.	REV.
PR1833	01	A

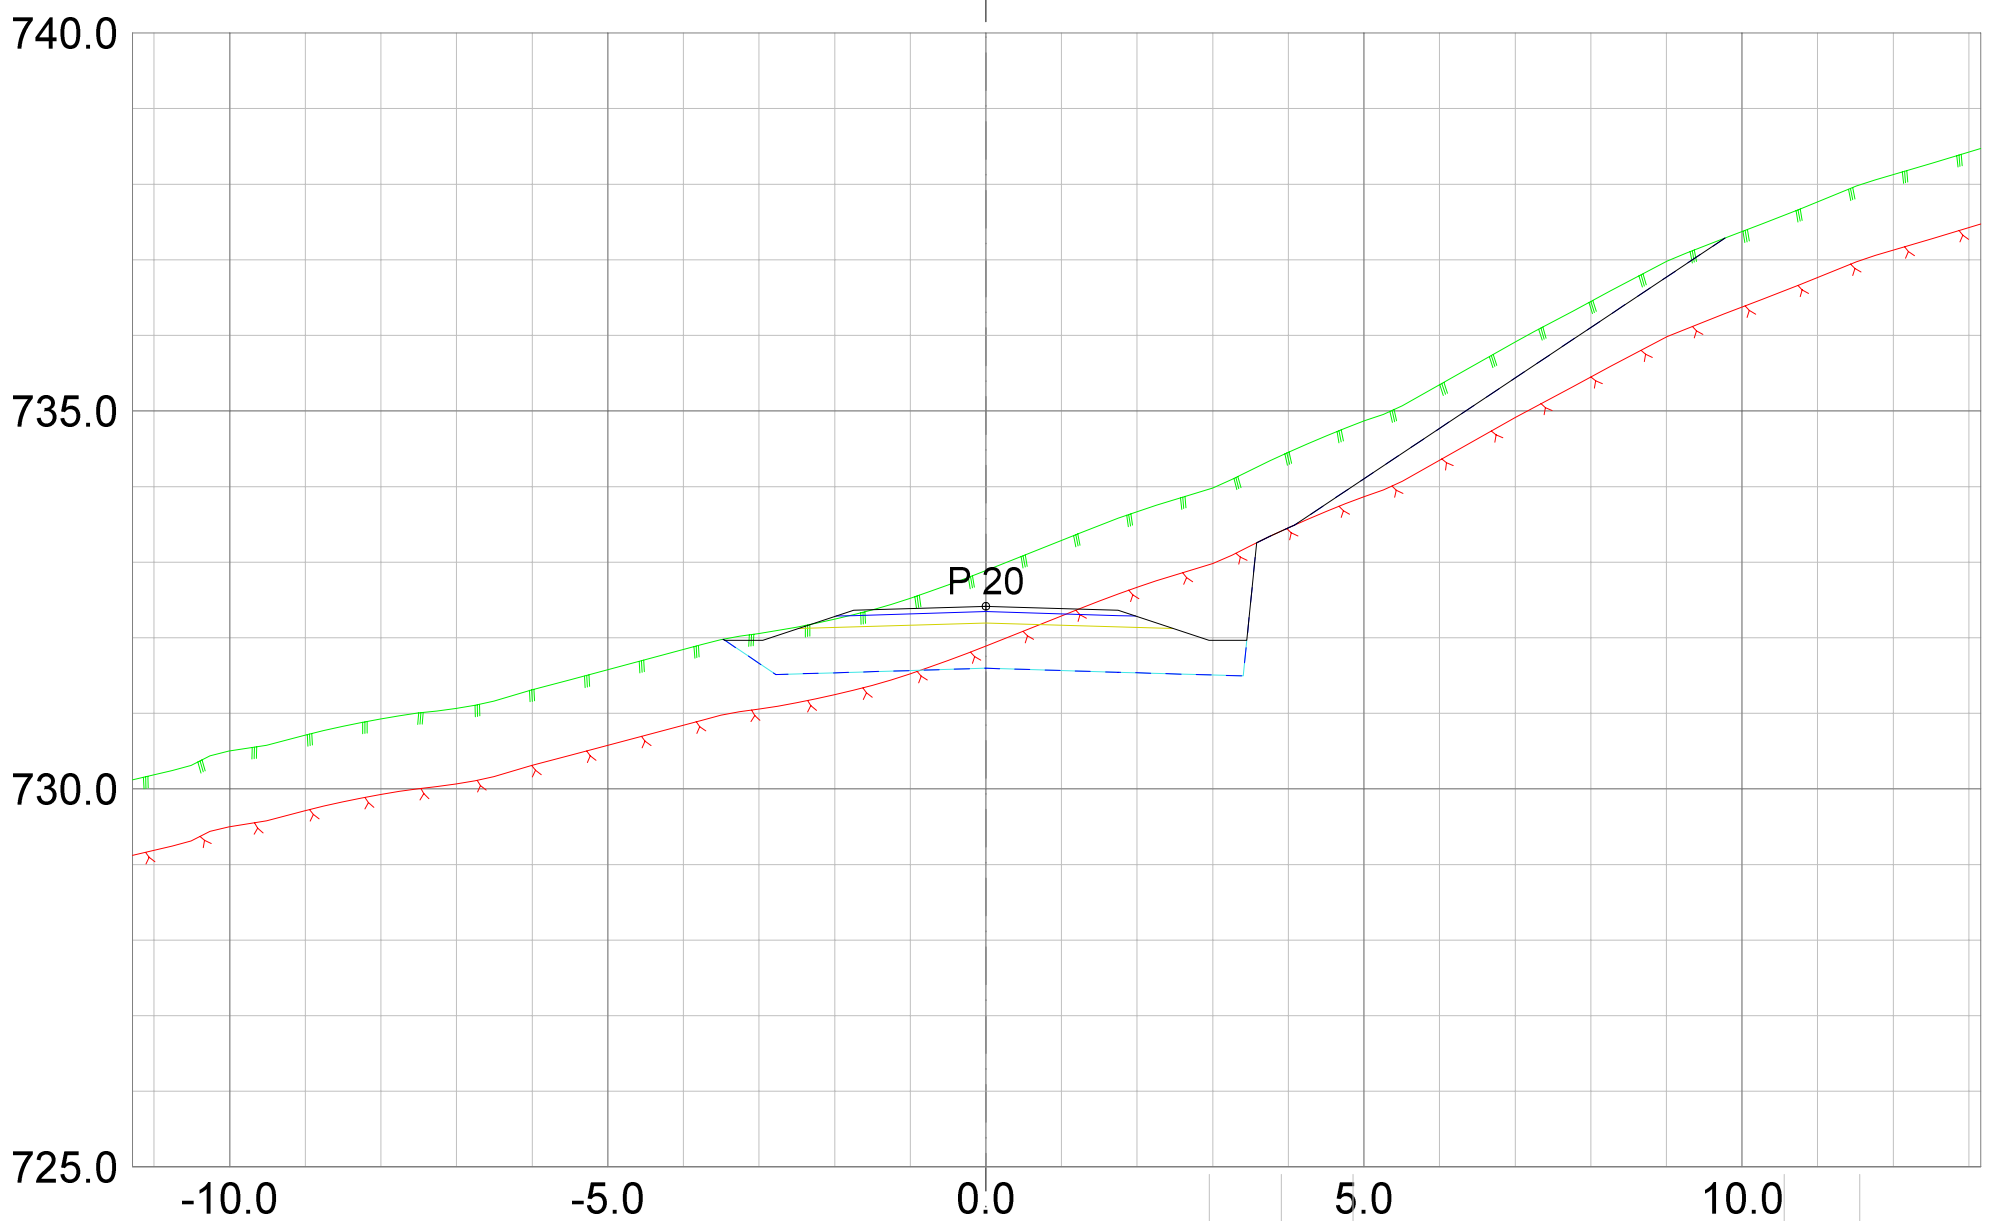

REV. ANT.	REVIDERING GJELDER	SIGN.	DATO
-----------	--------------------	-------	------




Landskapsarkitektur / arealplanlegging  
 Post/besøksadresse, Sentrum 11, 3630 Radberg  
 Besøksadresse: Nymøens torg 11, 3611 Kongsberg  
 Mob: 45205513 / 94801504  
 epost: joar@planogressurs.no  
 www.planogressurs.no

## Tverrprofiler- veg I

Detaljreguleringsplan 453 Høgfjell hytteområde

TEGNET	JAH
KONTR.	
MÅL	1:100 (A3)
DATO	25.06.2021

SAK NR.	TEGN.NR.	REV.
PR1833	01	A

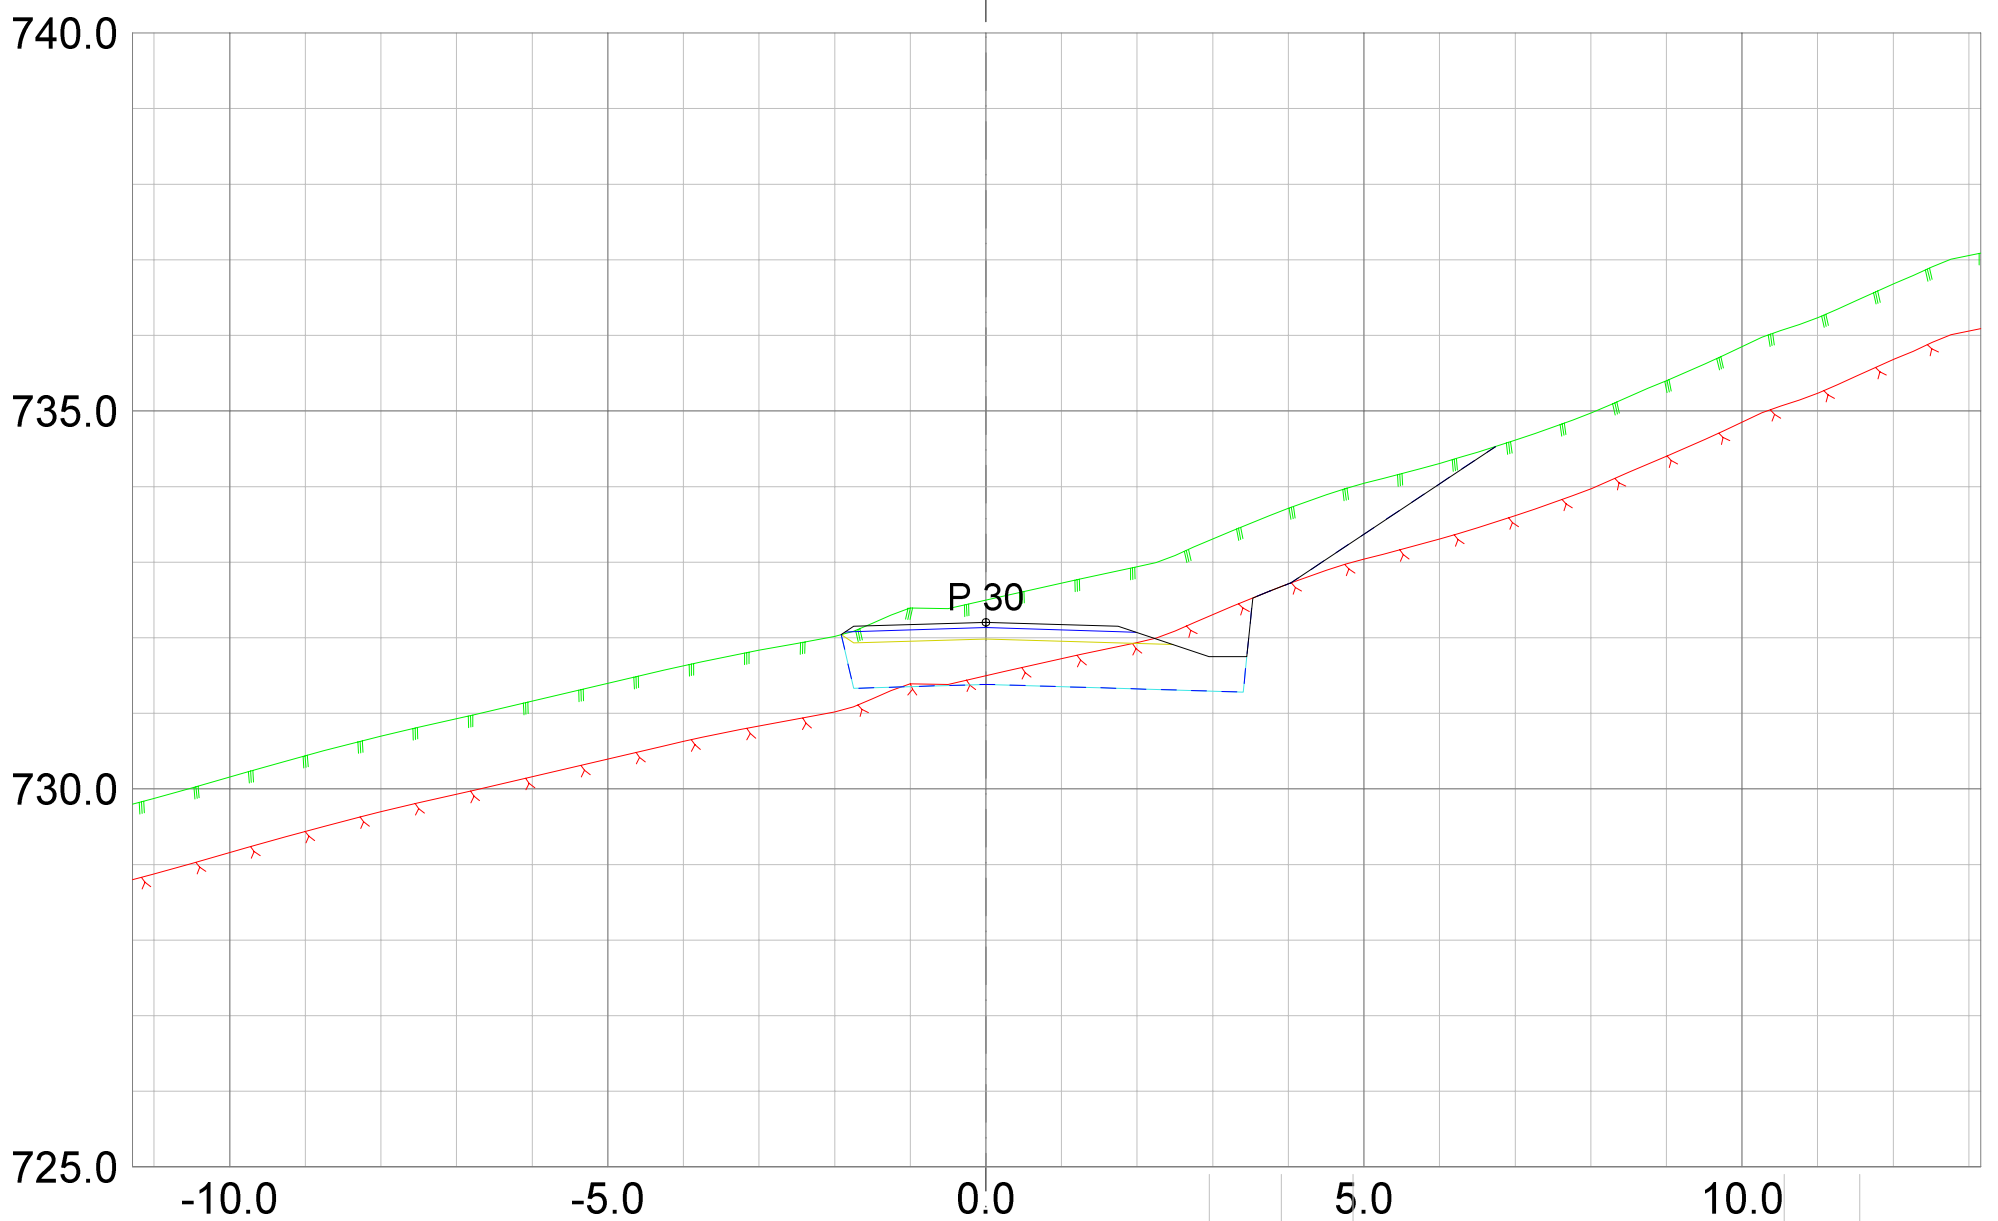

REV.	ANT.	REVIDERING GJELDER	SIGN.	DATO

**Plan**  
&ressurs


Landskapsarkitektur / arealplanlegging  
Post/besøksadresse, Sentrum 11, 3630 Radberg  
Besøksadresse: Nymøens torg 11, 3611 Kongsberg  
Mob: 45205513 / 94801504  
epost: joar@planogressurs.no  
www.planogressurs.no

TEGNET	JAH
KONTR.	
MÅL	1:100 (A3)
DATO	25.06.2021

## Tverrprofiler- veg I

Detaljreguleringsplan 453 Høgfjell hytteområde

SAK NR.	TEGN.NR.	REV.
PR1833	01	A

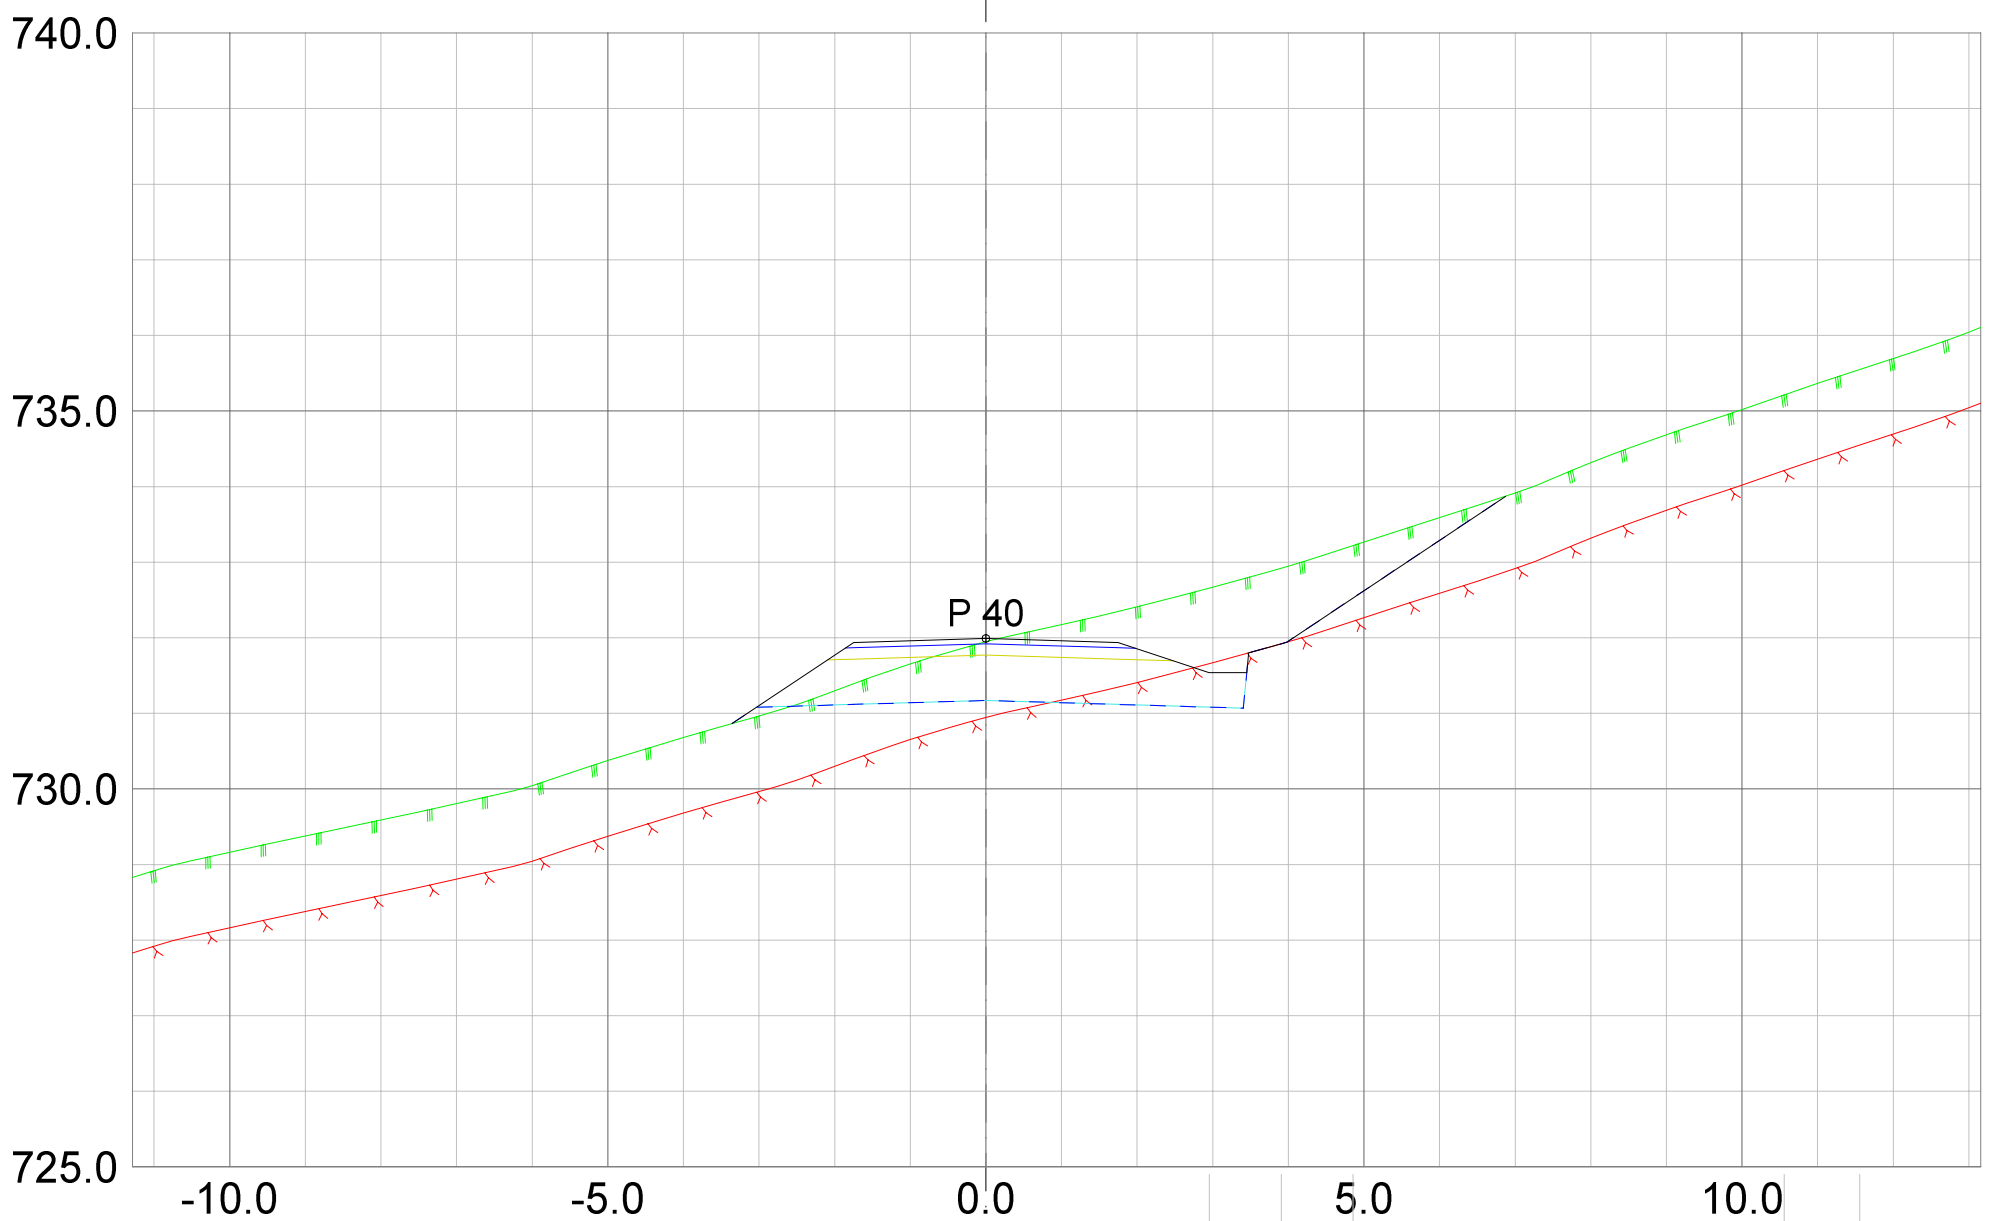

REV.	ANT.	REVIDERING GJELDER	SIGN.	DATO

**Plan**  
&ressurs




Landskapsarkitektur / arealplanlegging  
Post/besøksadresse, Sentrum 11, 3630 Radberg  
Besøksadresse, Nymøens torg 11, 3611 Kongsberg  
Mob: 45205513 / 94801504  
epost: joar@planogressurs.no  
www.planogressurs.no

TEGNET	JAH
KONTR.	
MÅL	1:100 (A3)
DATO	25.06.2021


## Tverrprofiler- veg I

Detaljreguleringsplan 453 Høgfjell hytteområde



SAK NR.	TEGN.NR.	REV.
PR1833	01	A

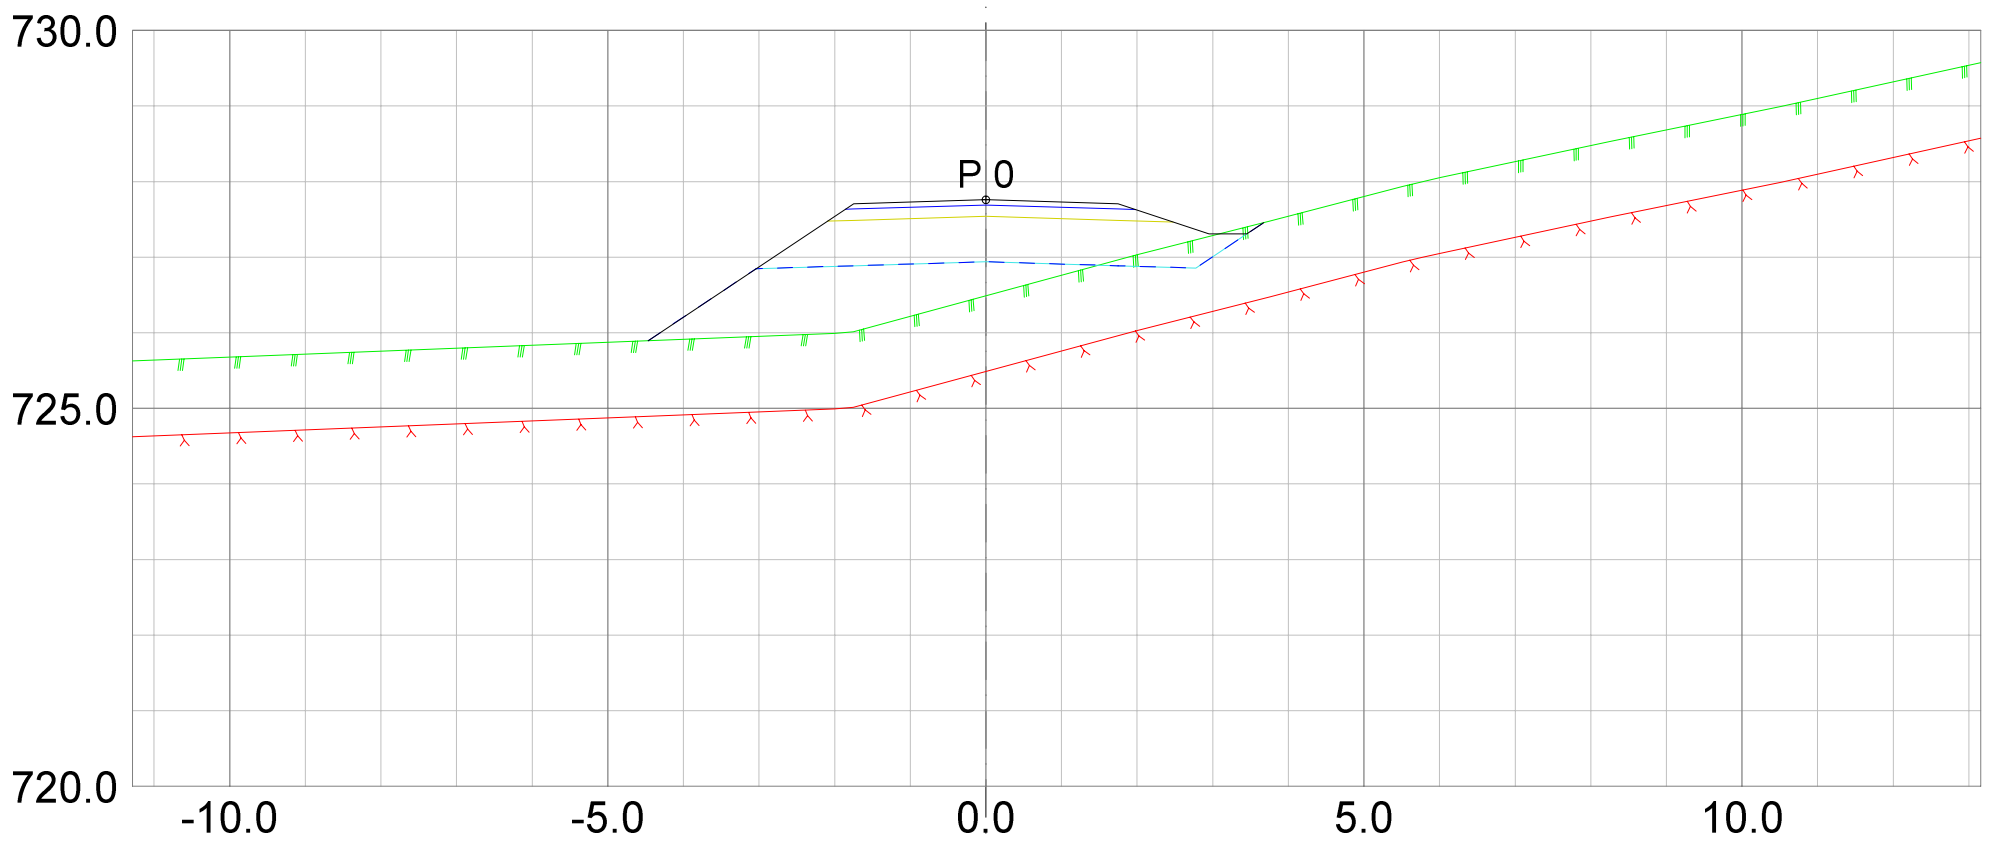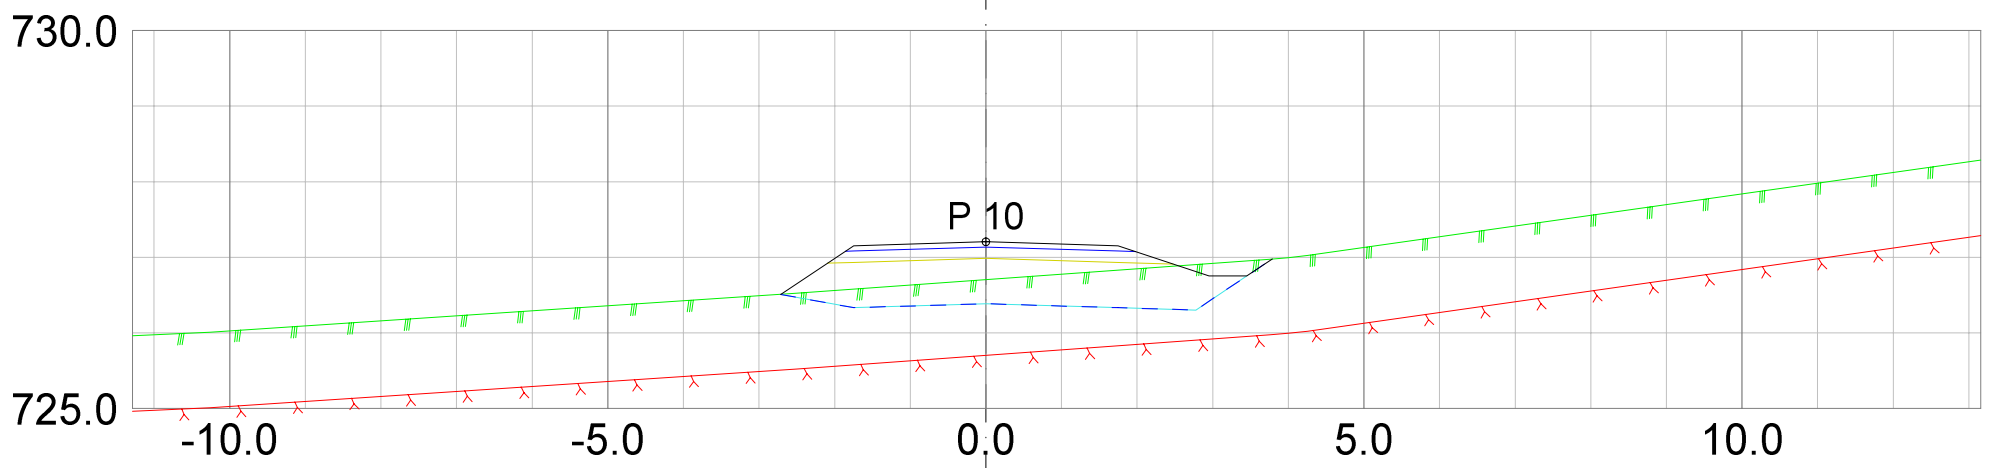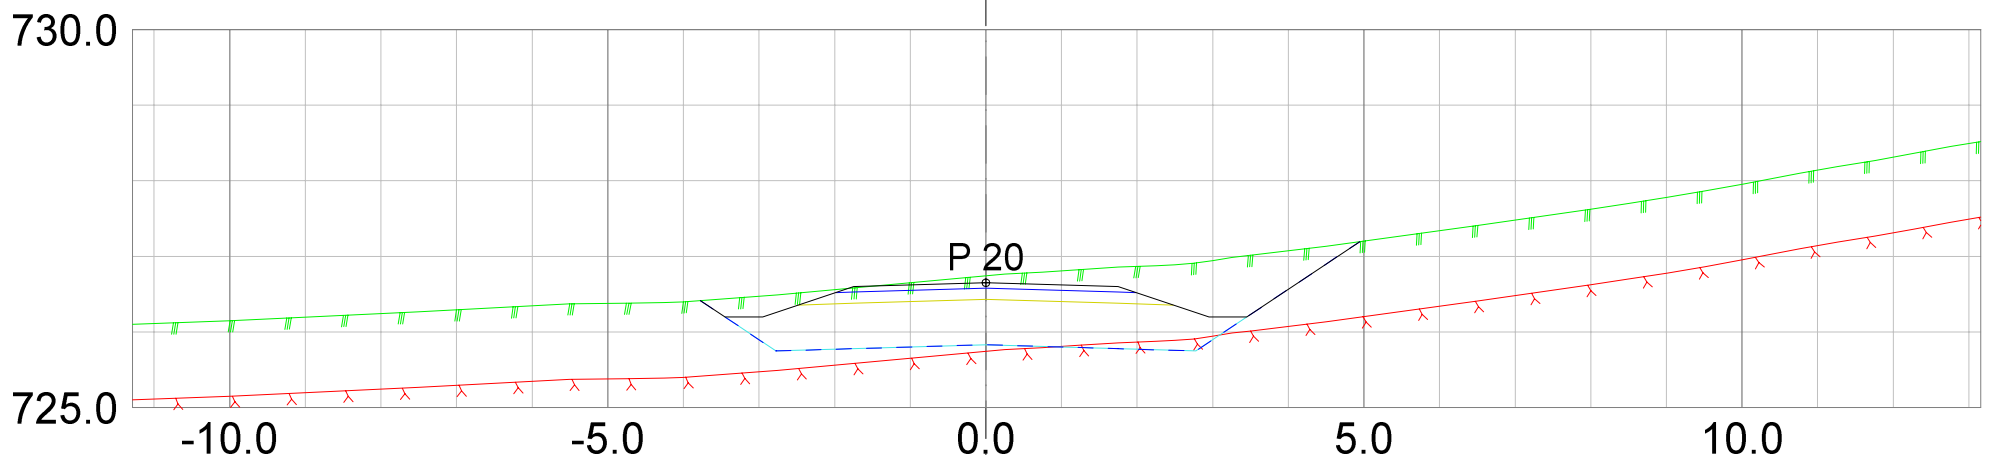

REV. ANT.	REVIDERING GJELDER	SIGN.	DATO
-----------	--------------------	-------	------

 <p>Landskapsarkitektur / arealplanlegging          Post/besøksadresse, Sentrum 11, 3630 Radberg          Besøksadresse: Nymens torg 11, 3611 Kongsberg          Mob: 45205513 / 94801504          epost: joar@planogressurs.no          www.planogressurs.no</p>	
TEGNET	JAH
KONTR.	
MÅL	1:100 (A3)
DATO	25.06.2021

<h2>Tverrprofiler- veg J</h2> <p>Detaljreguleringsplan 453 Høgfjell hytteområde</p>			
SAK NR.	TEGN.NR.	REV.	
PR1833	01	A	

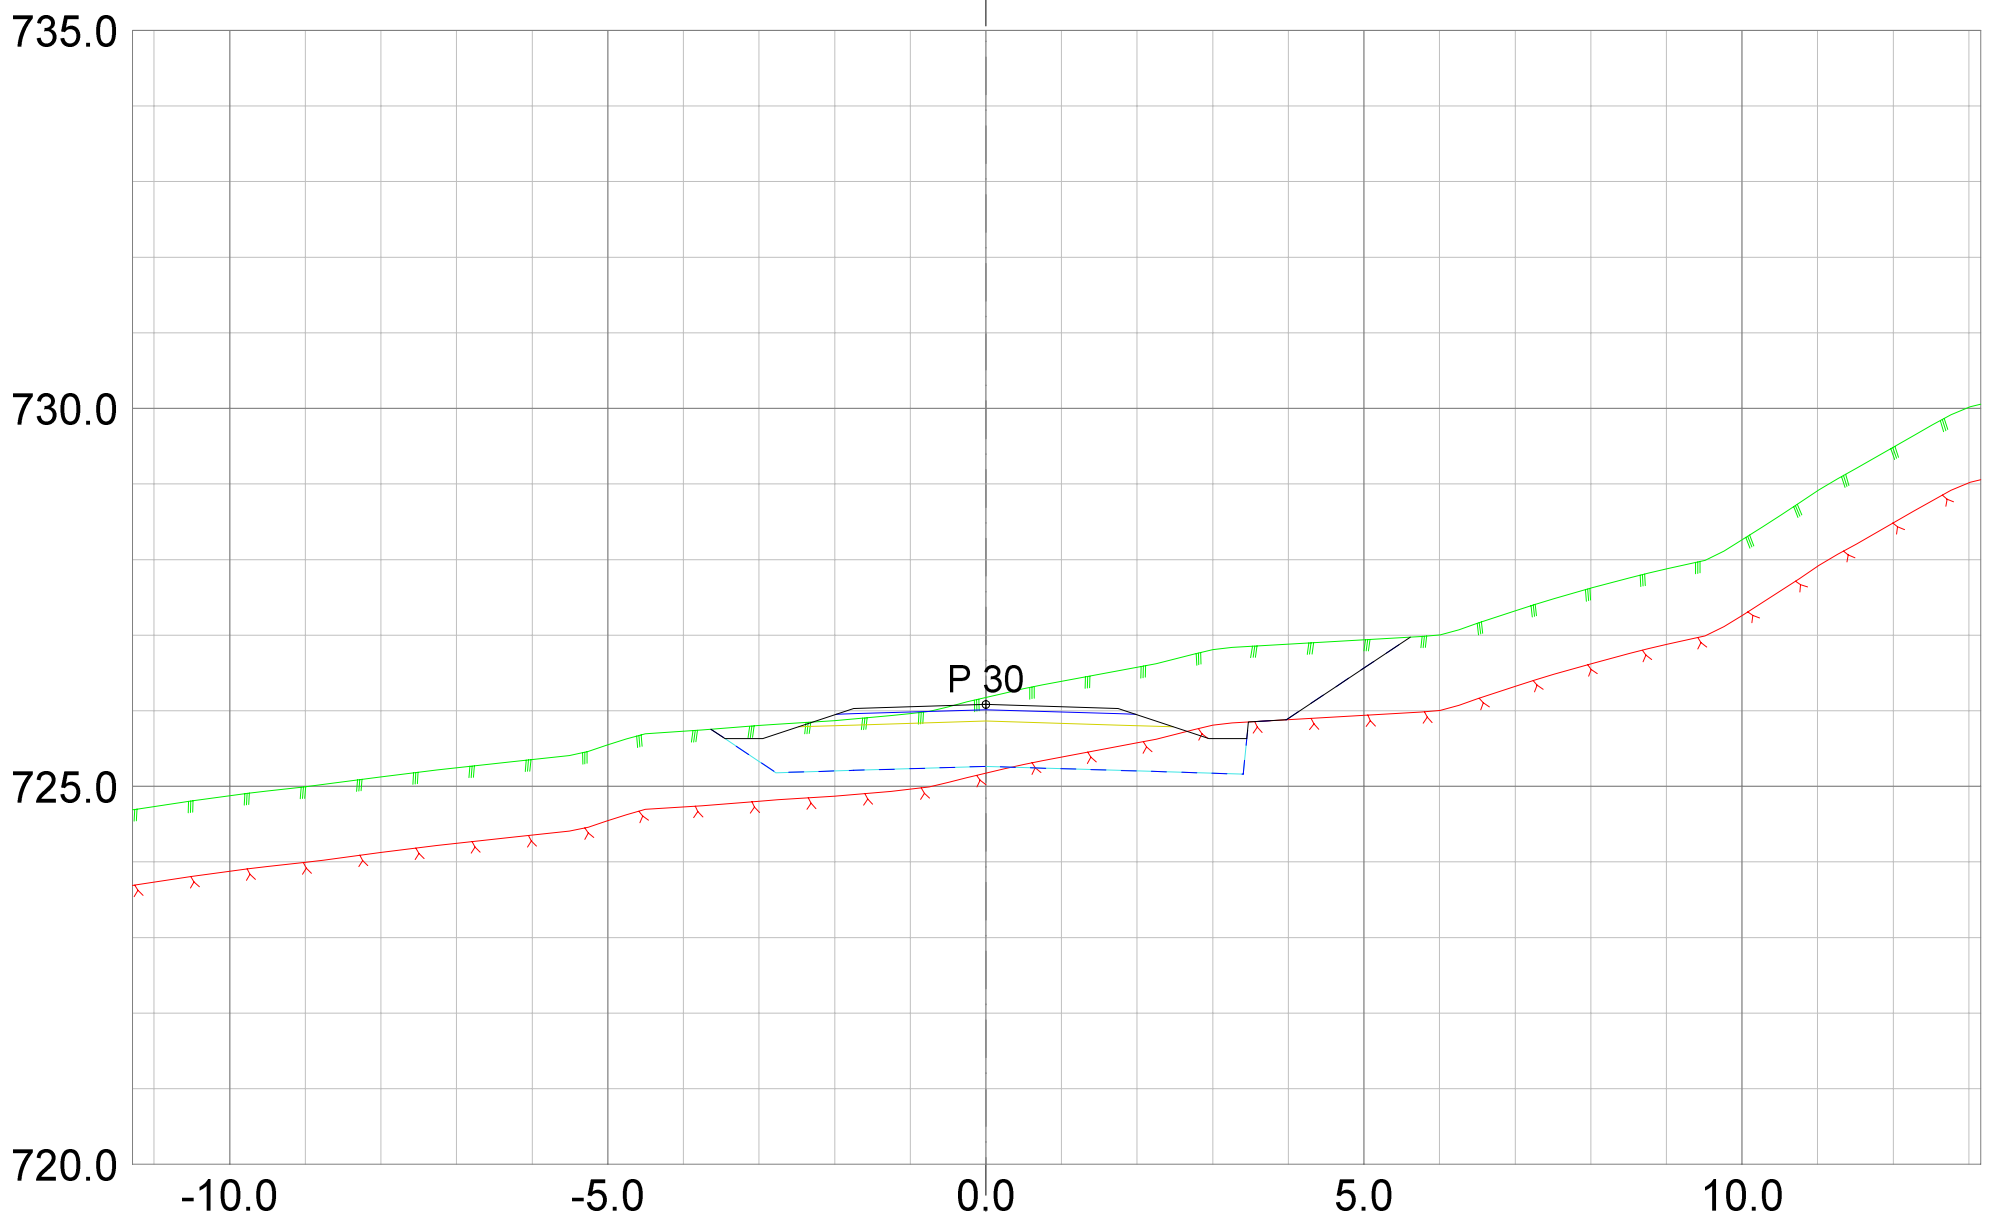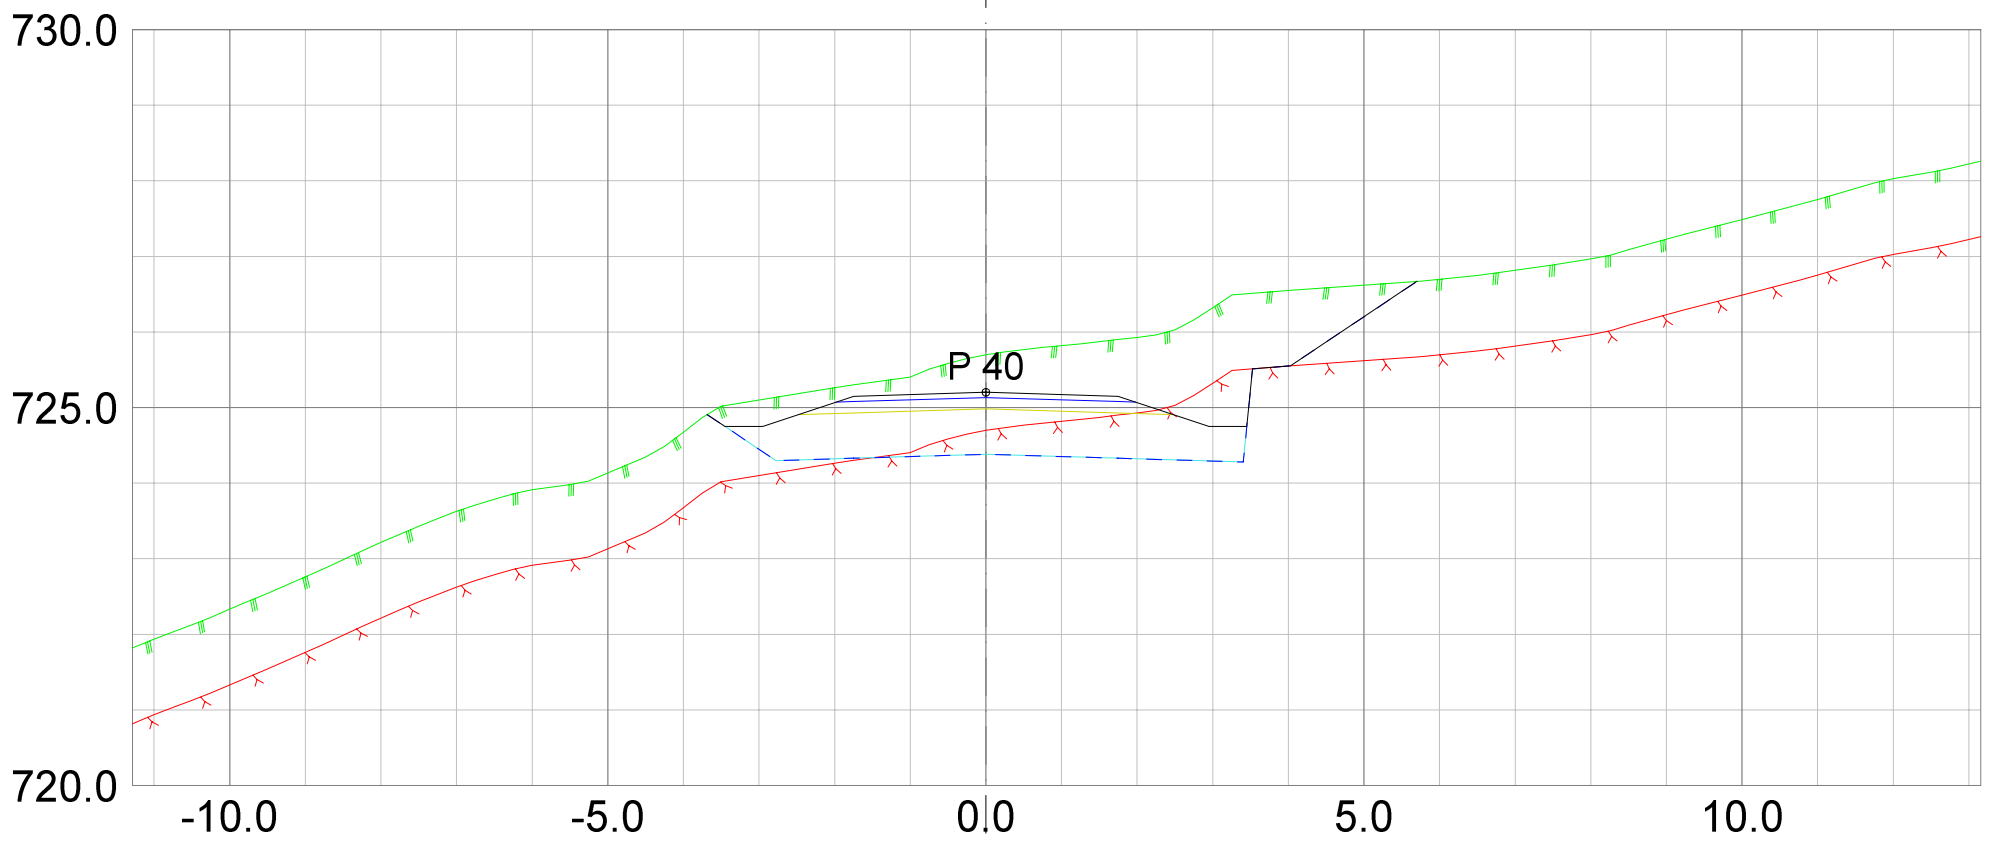

REV.	ANT.	REVIDERING GJELDER	SIGN.	DATO


**Plan &ressurs**  
 Landskapsarkitektur / arealplanlegging  
 Post/besøksadresse, Sentrum 11, 3630 Radberg  
 Besøksadresse: Nymens torg 11, 3611 Kongsberg  
 Mob: 45205513 / 94801504  
 epost: joar@planogressurs.no  
 www.planogressurs.no

TEGNET	JAH
KONTR.	
MÅL	1:100 (A3)
DATO	25.06.2021


## Tverrprofiler- veg J

Detaljreguleringsplan 453 Høgfjell hytteområde



SAK NR.	TEGN.NR.	REV.
PR1833	01	A

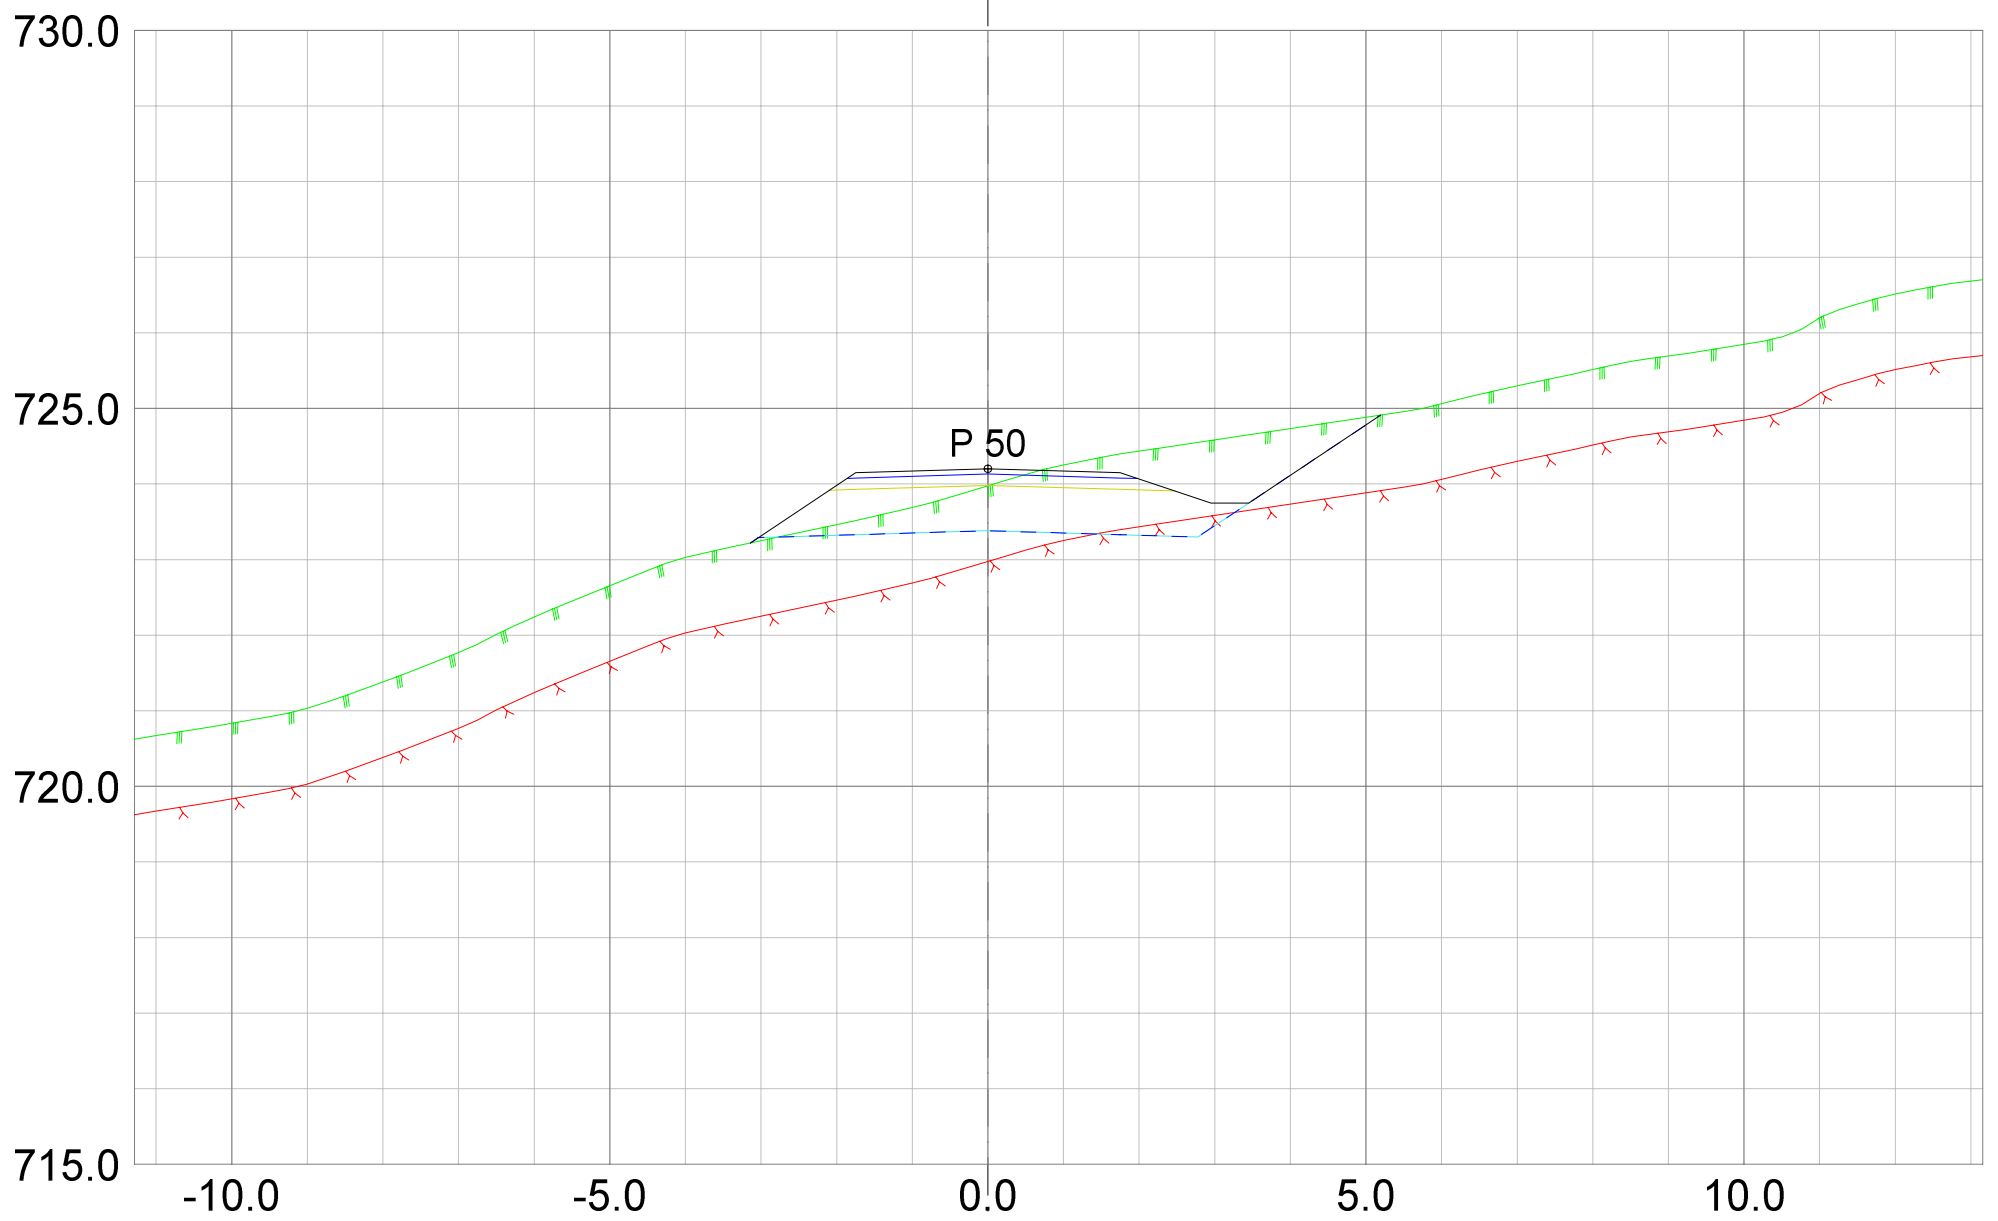

REV.	ANT.	REVIDERING GJELDER	SIGN.	DATO
------	------	--------------------	-------	------

 <small>Landskapsarkitektur / arealplanlegging Post/besøksadresse, Sentrum 11, 3630 Radberg Besøksadresse: Nymøns torg 11, 3611 Kongsberg Mob: 45205513 / 94801504 epost: joar@planogressurs.no www.planogressurs.no</small>		<h2>Tverrprofiler- veg J</h2> <p>Detaljreguleringsplan 453 Høgfjell hytteområde</p>		
TEGNET	JAH	SAK NR.	TEGN.NR.	REV.
KONTR.		PR1833	01	A
MÅL	1:100 (A3)			
DATO	25.06.2021			



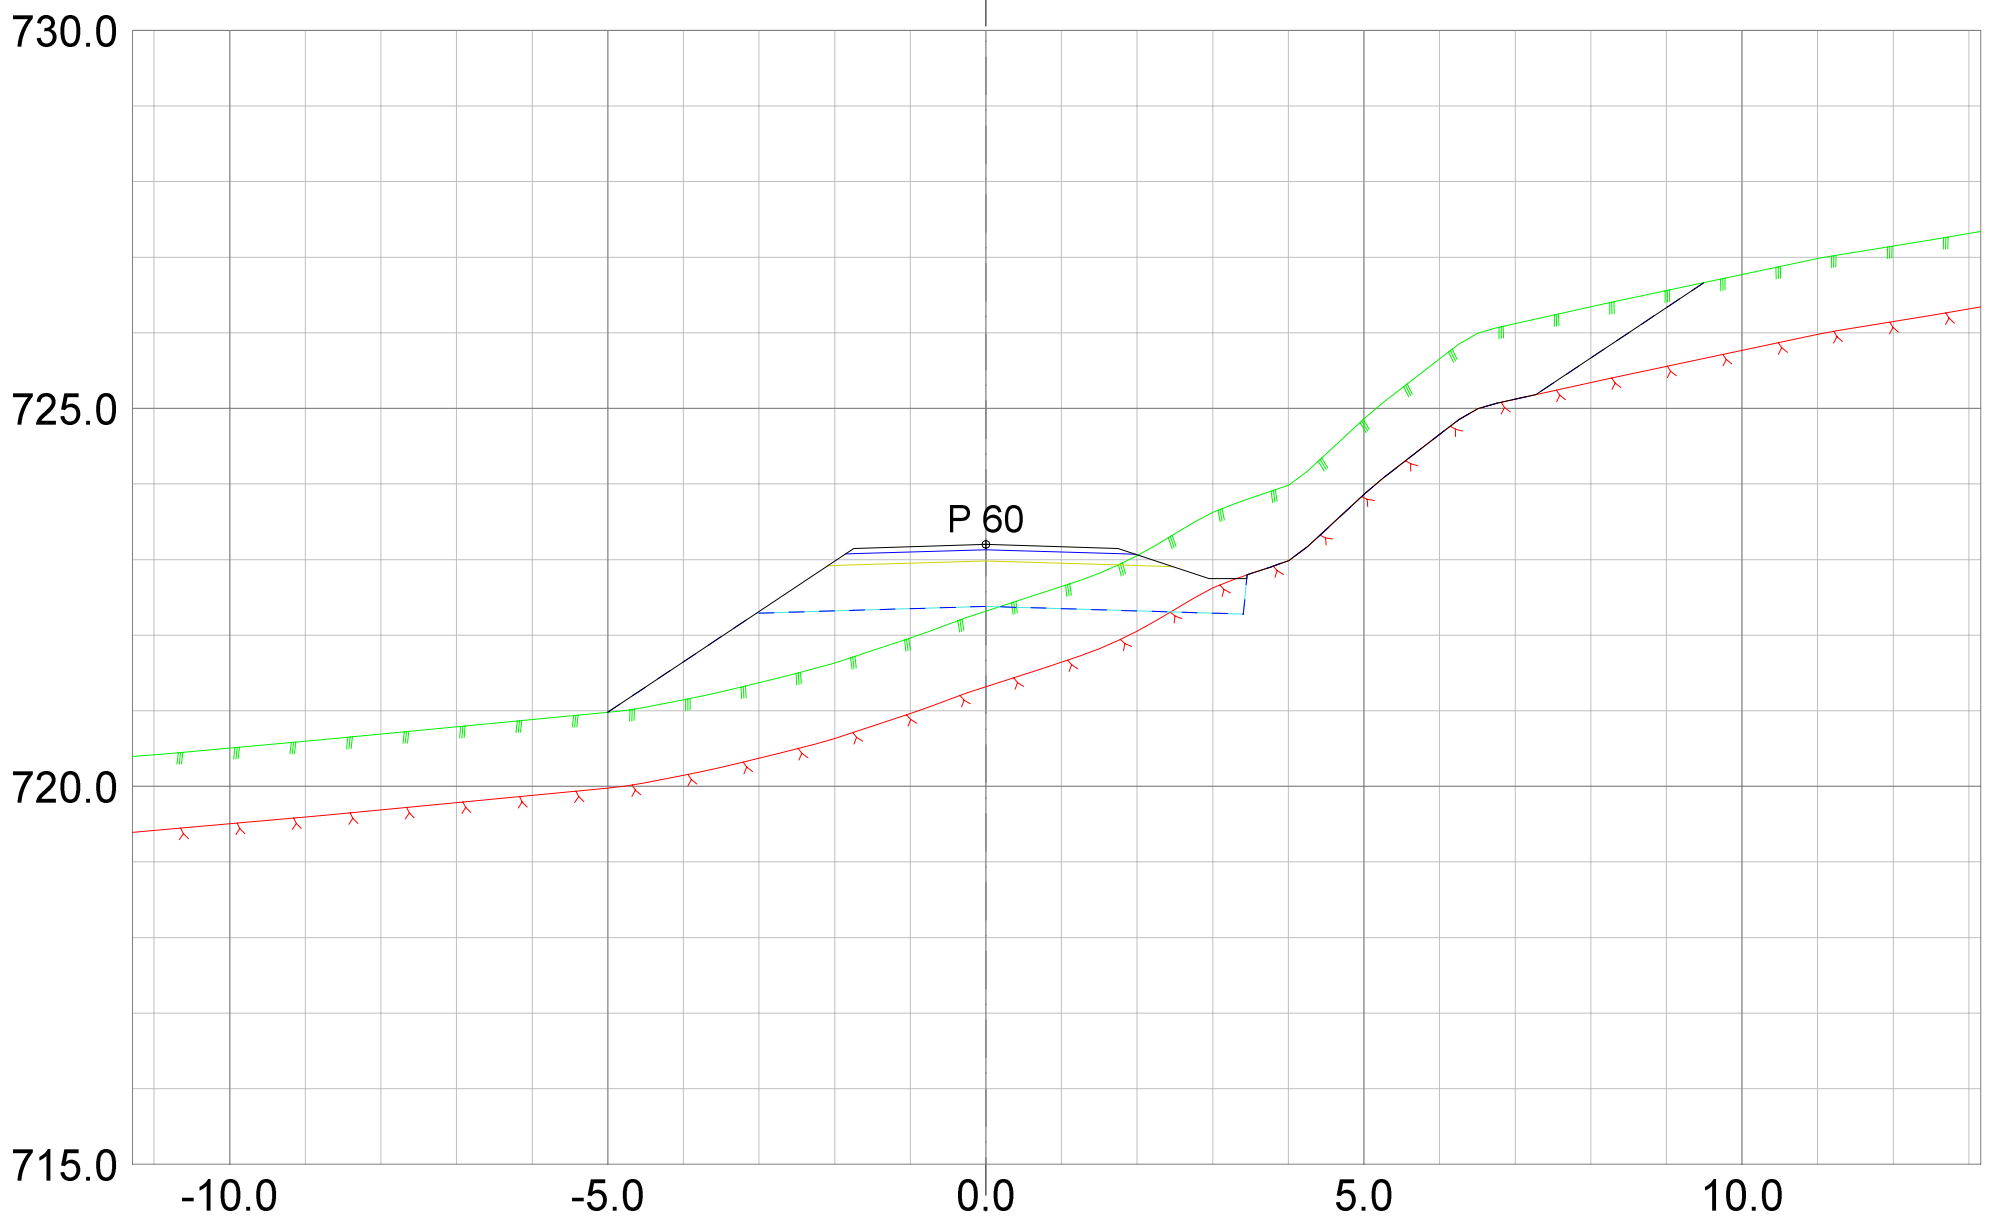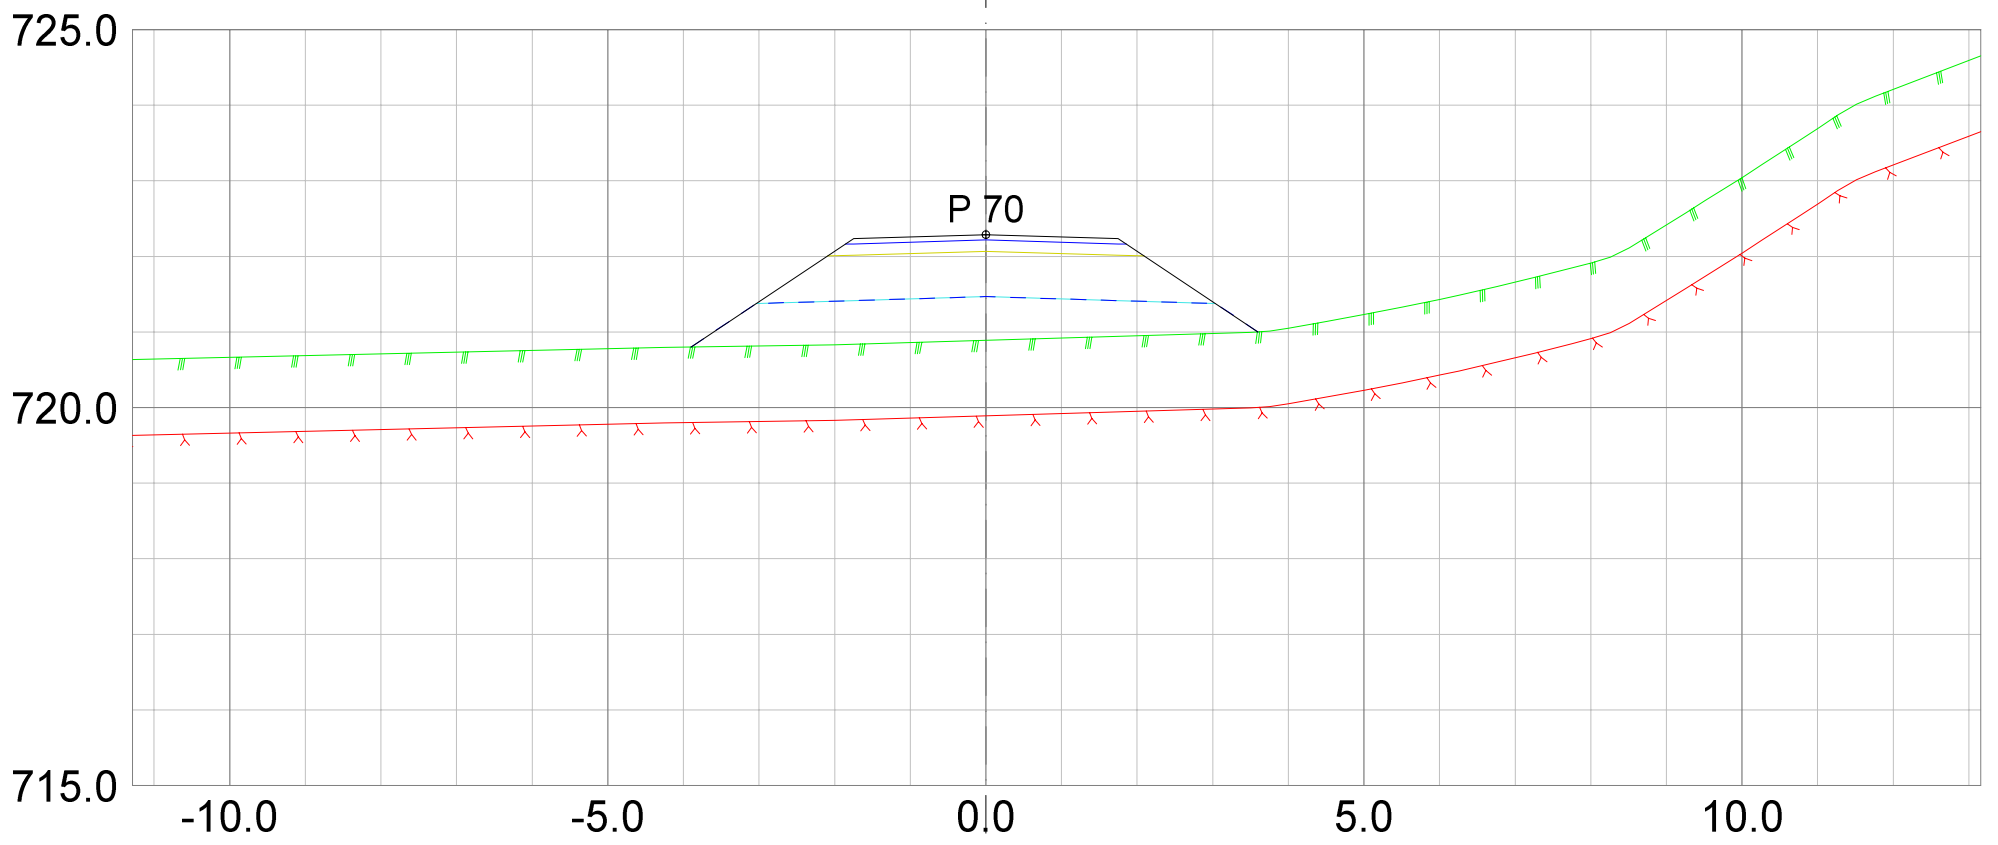

REV.	ANT.	REVIDERING GJELDER	SIGN.	DATO




**Plan & ressurs**  
 Landskapsarkitektur / arealplanlegging  
 Post/besøksadresse, Sentrum 11, 3630 Radberg  
 Besøksadresse: Nymøens torg 11, 3611 Kongsberg  
 Mob: 45205513 / 94801504  
 epost: joar@planogressurs.no  
 www.planogressurs.no

TEGNET	JAH
KONTR.	
MÅL	1:100 (A3)
DATO	25.06.2021

## Tverrprofiler- veg J

Detaljreguleringsplan 453 Høgfjell hytteområde

SAK NR.	TEGN.NR.	REV.
PR1833	01	A

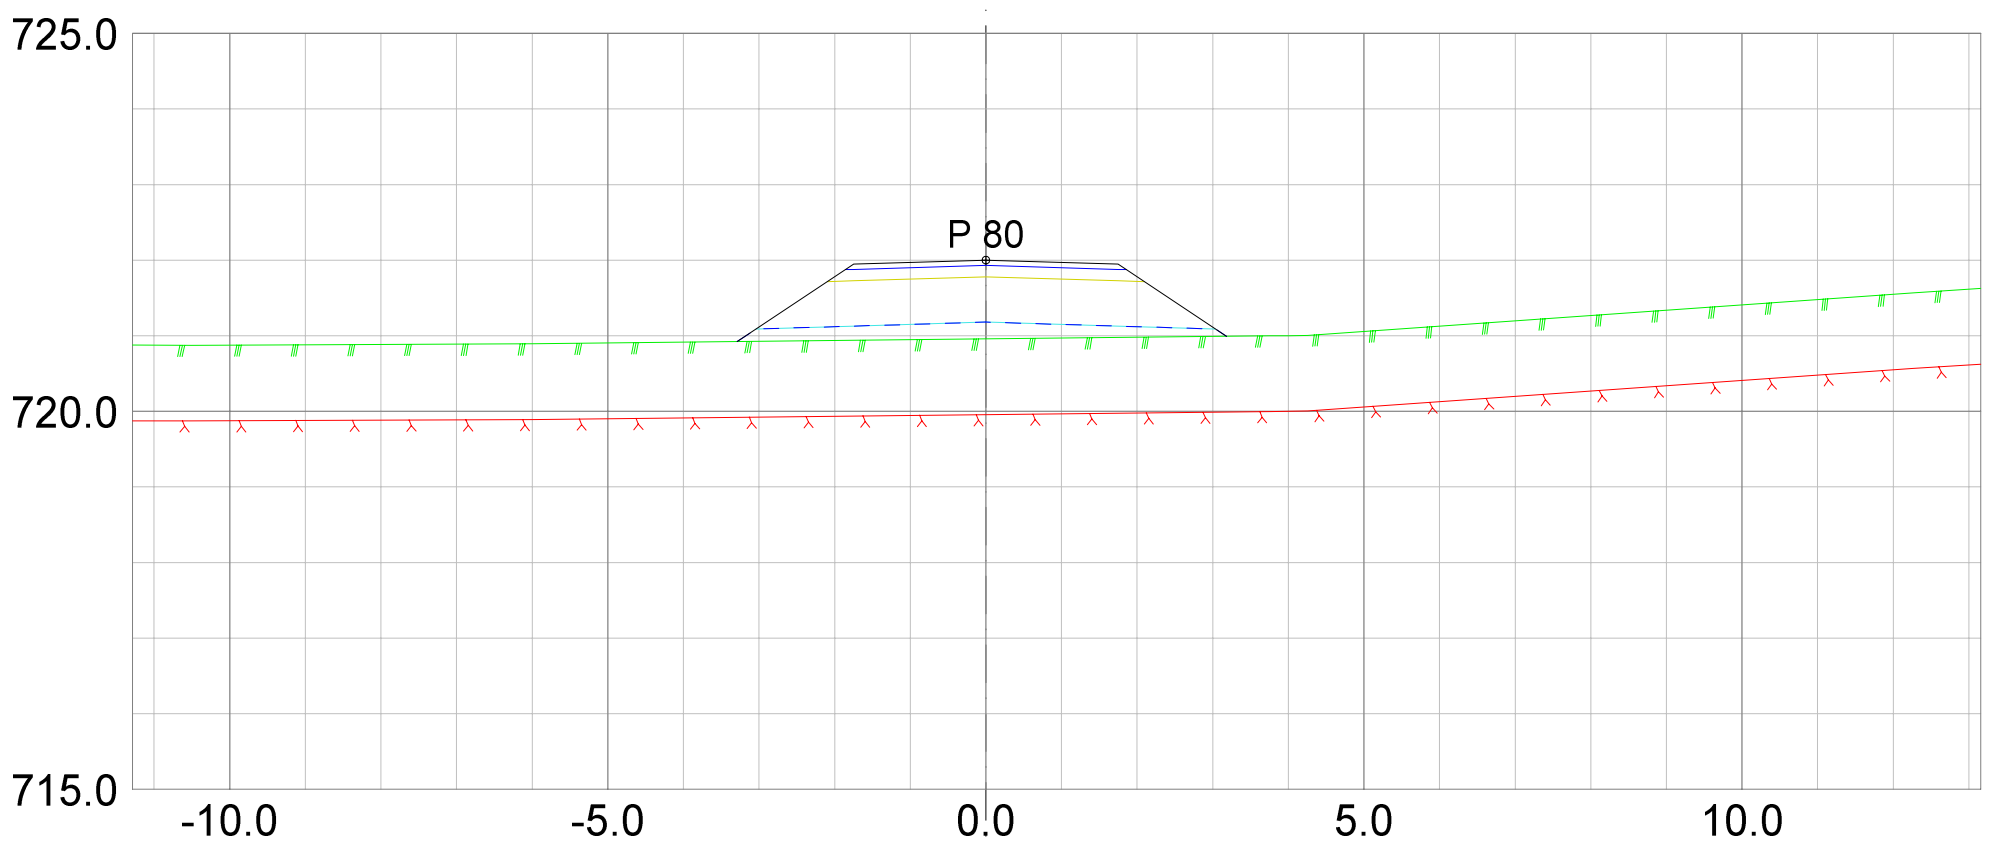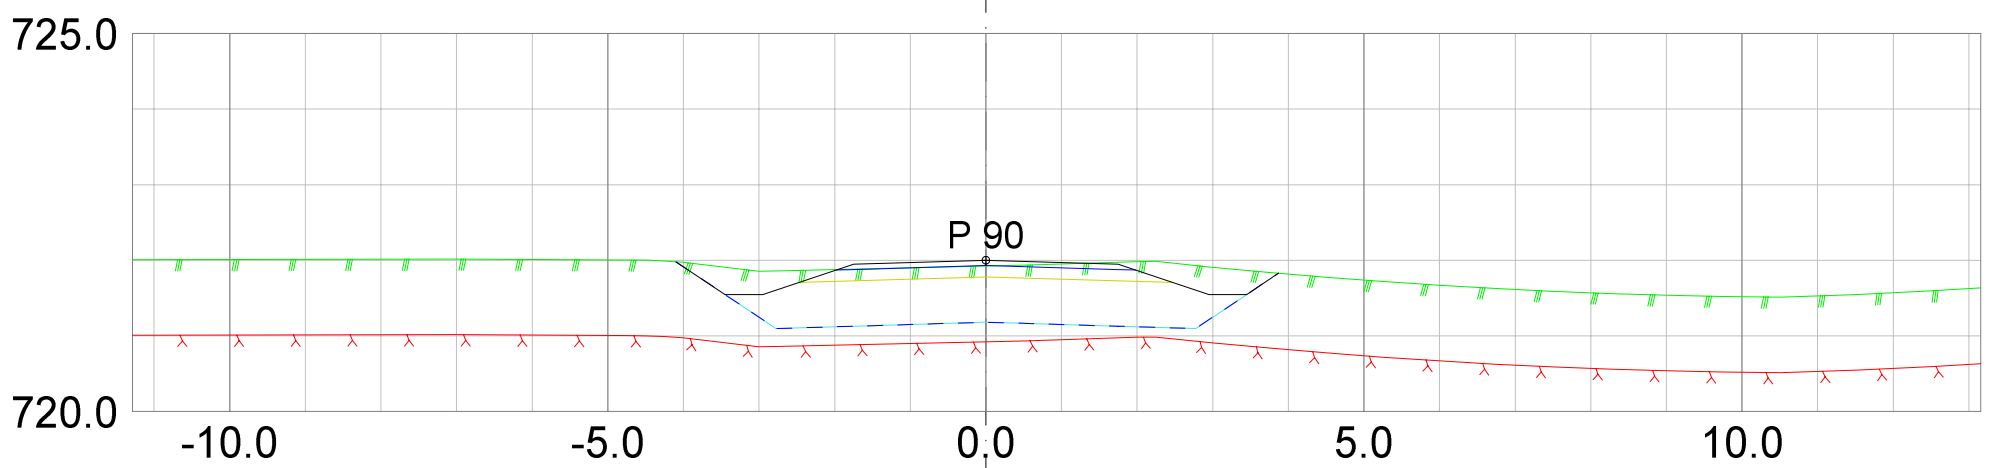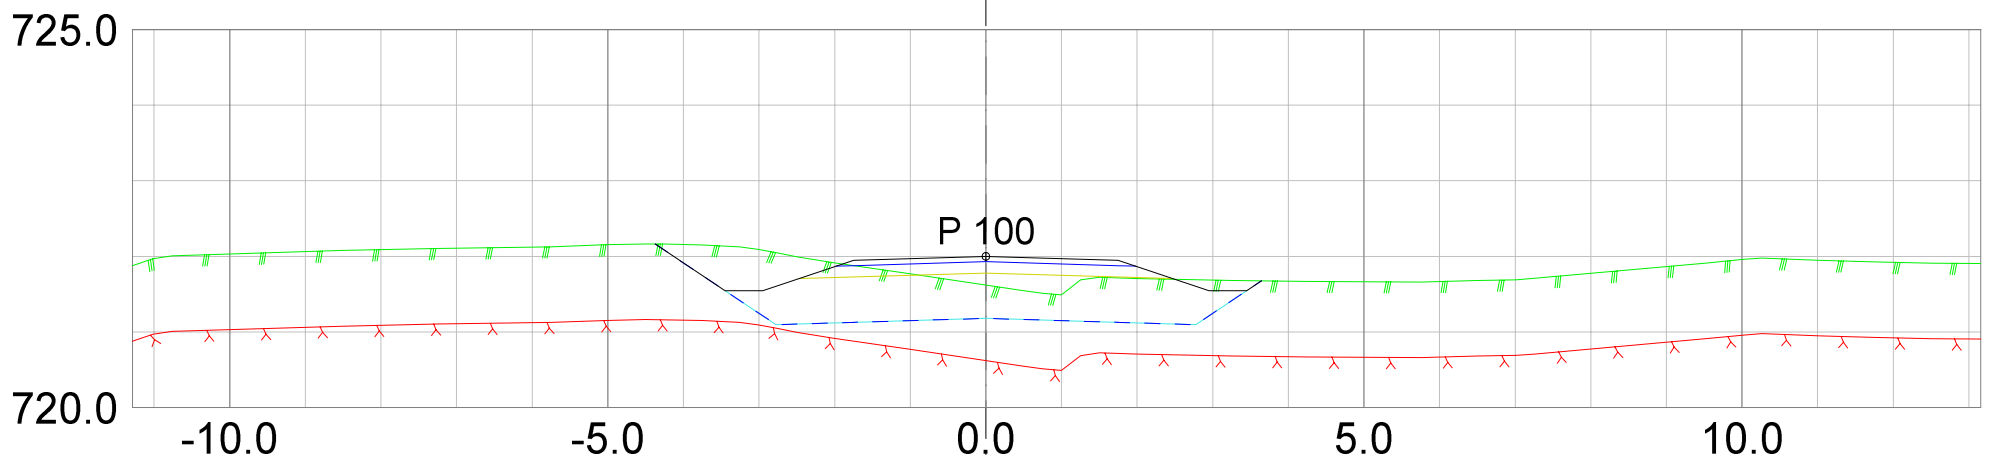

REV.	ANT.	REVIDERING GJELDER	SIGN.	DATO



**Plan & ressurs**  
 Landskapsarkitektur / arealplanlegging  
 Post/besøksadresse, Sentrum 11, 3630 Radberg  
 Besøksadresse: Nymøens torg 11, 3611 Kongsberg  
 Mob: 45205513 / 94801504  
 epost: joar@planogressurs.no  
 www.planogressurs.no

TEGNET	JAH
KONTR.	
MÅL	1:100 (A3)
DATO	25.06.2021

## Tverrprofiler- veg J

Detaljreguleringsplan 453 Høgfjell hytteområde

SAK NR.	TEGN.NR.	REV.
PR1833	01	A

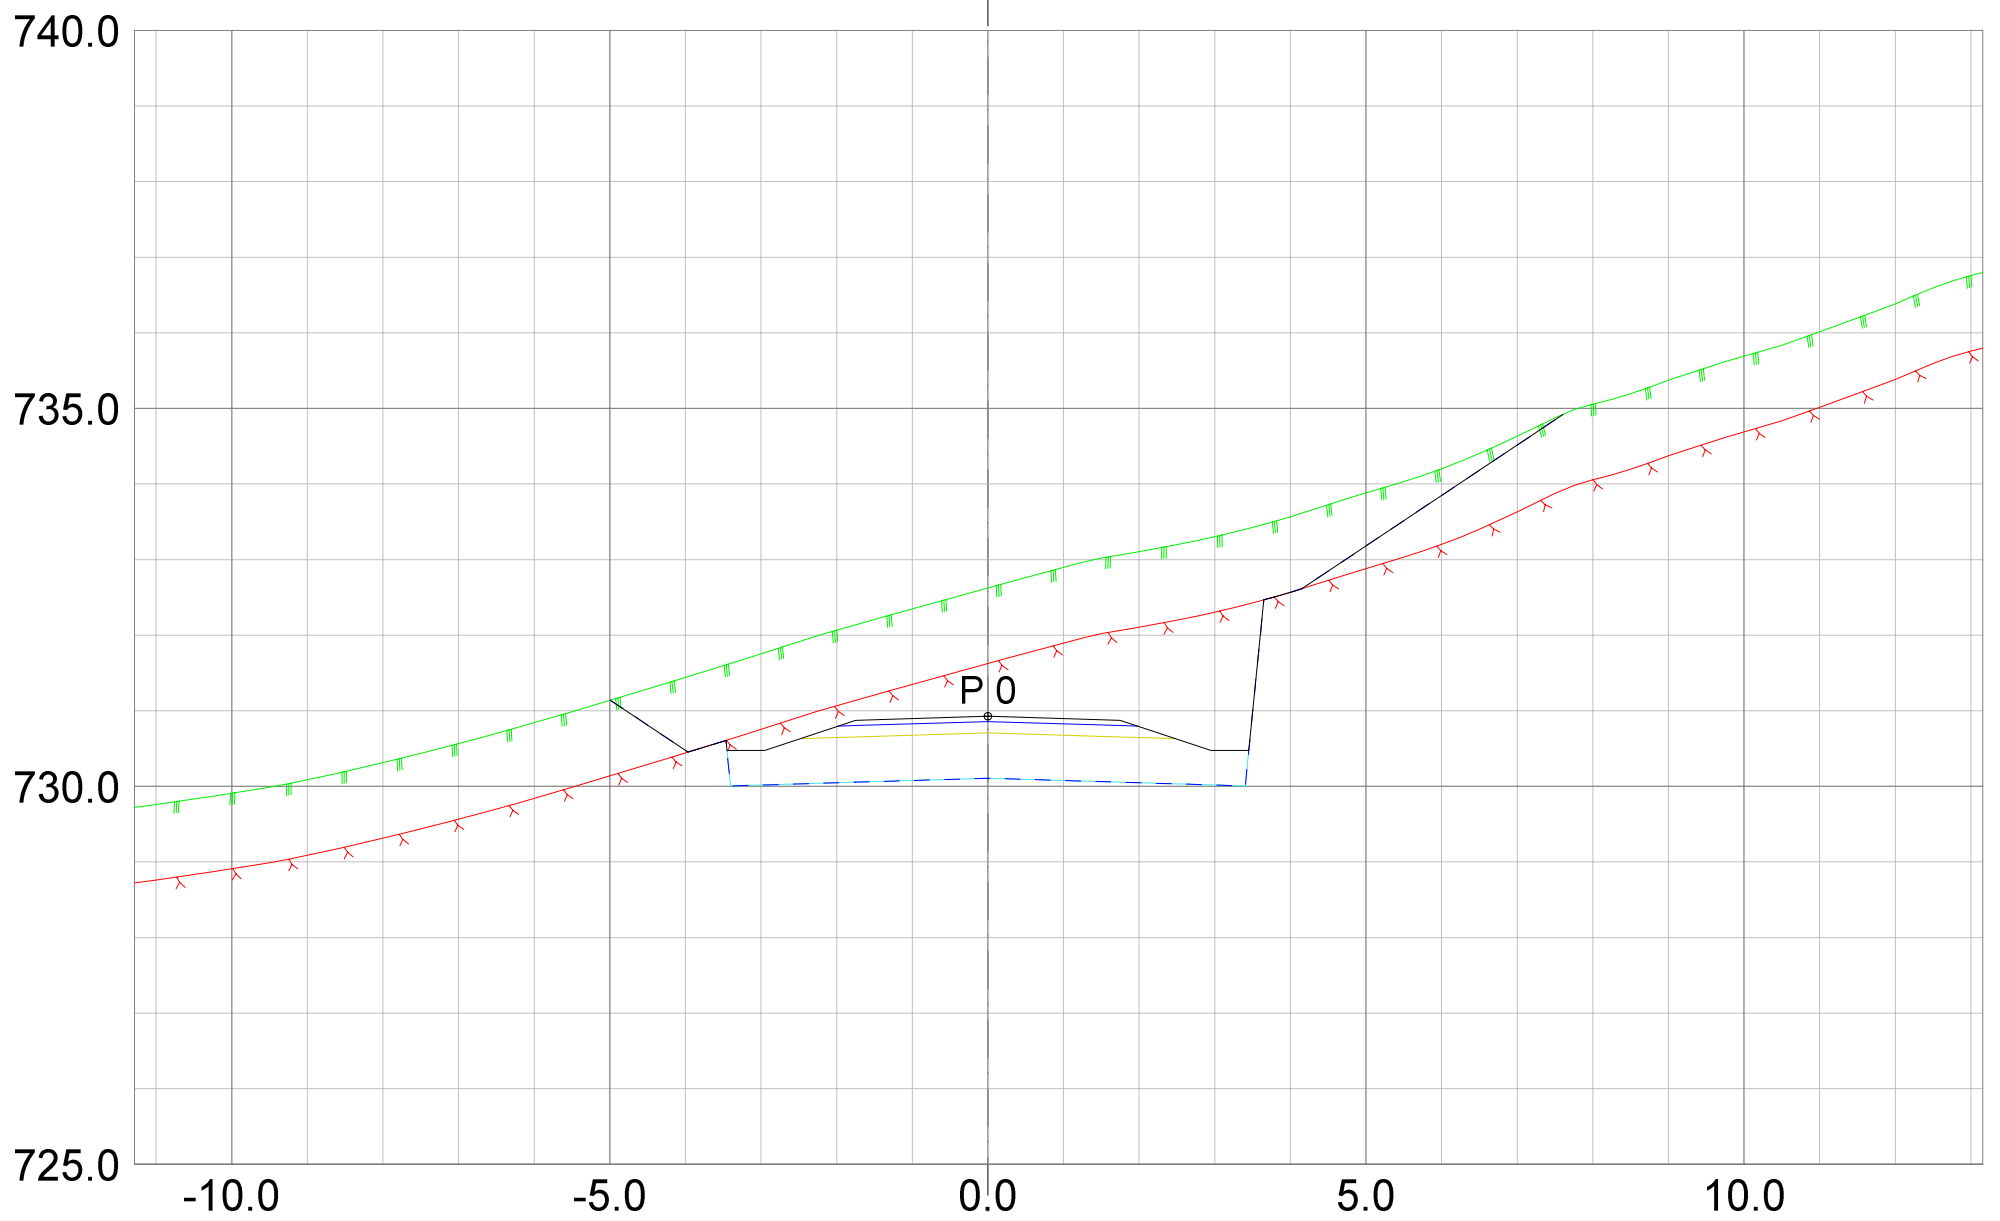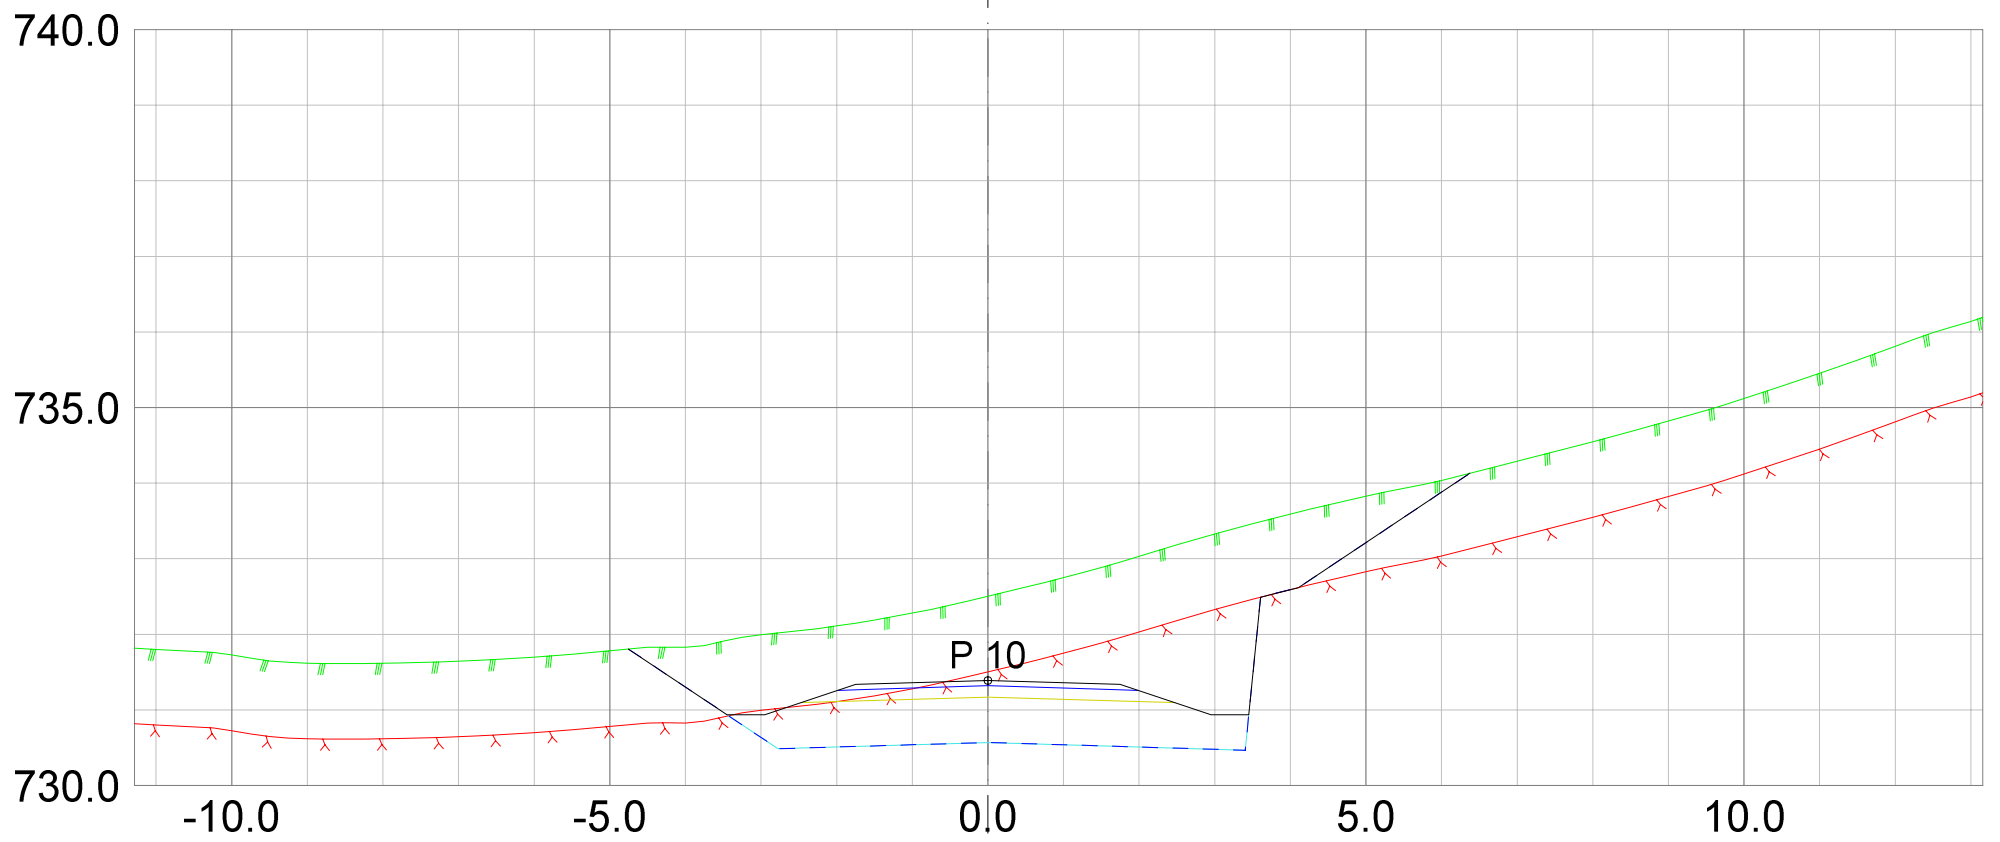

REV.	ANT.	REVIDERING GJELDER	SIGN.	DATO


**Plan &ressurs**  
 Landskapsarkitektur / arealplanlegging  
 Post/besøksadresse, Sentrum 11, 3630 Radberg  
 Besøksadresse: Nymens torg 11, 3611 Kongsberg  
 Mob: 45205513 / 94801504  
 epost: joar@planogressurs.no  
 www.planogressurs.no

TEGNET	JAH
KONTR.	
MÅL	1:100 (A3)
DATO	25.06.2021

## Tverrprofiler- veg K

Detaljreguleringsplan 453 Høgfjell hytteområde

SAK NR.	TEGN.NR.	REV.
PR1833	01	A

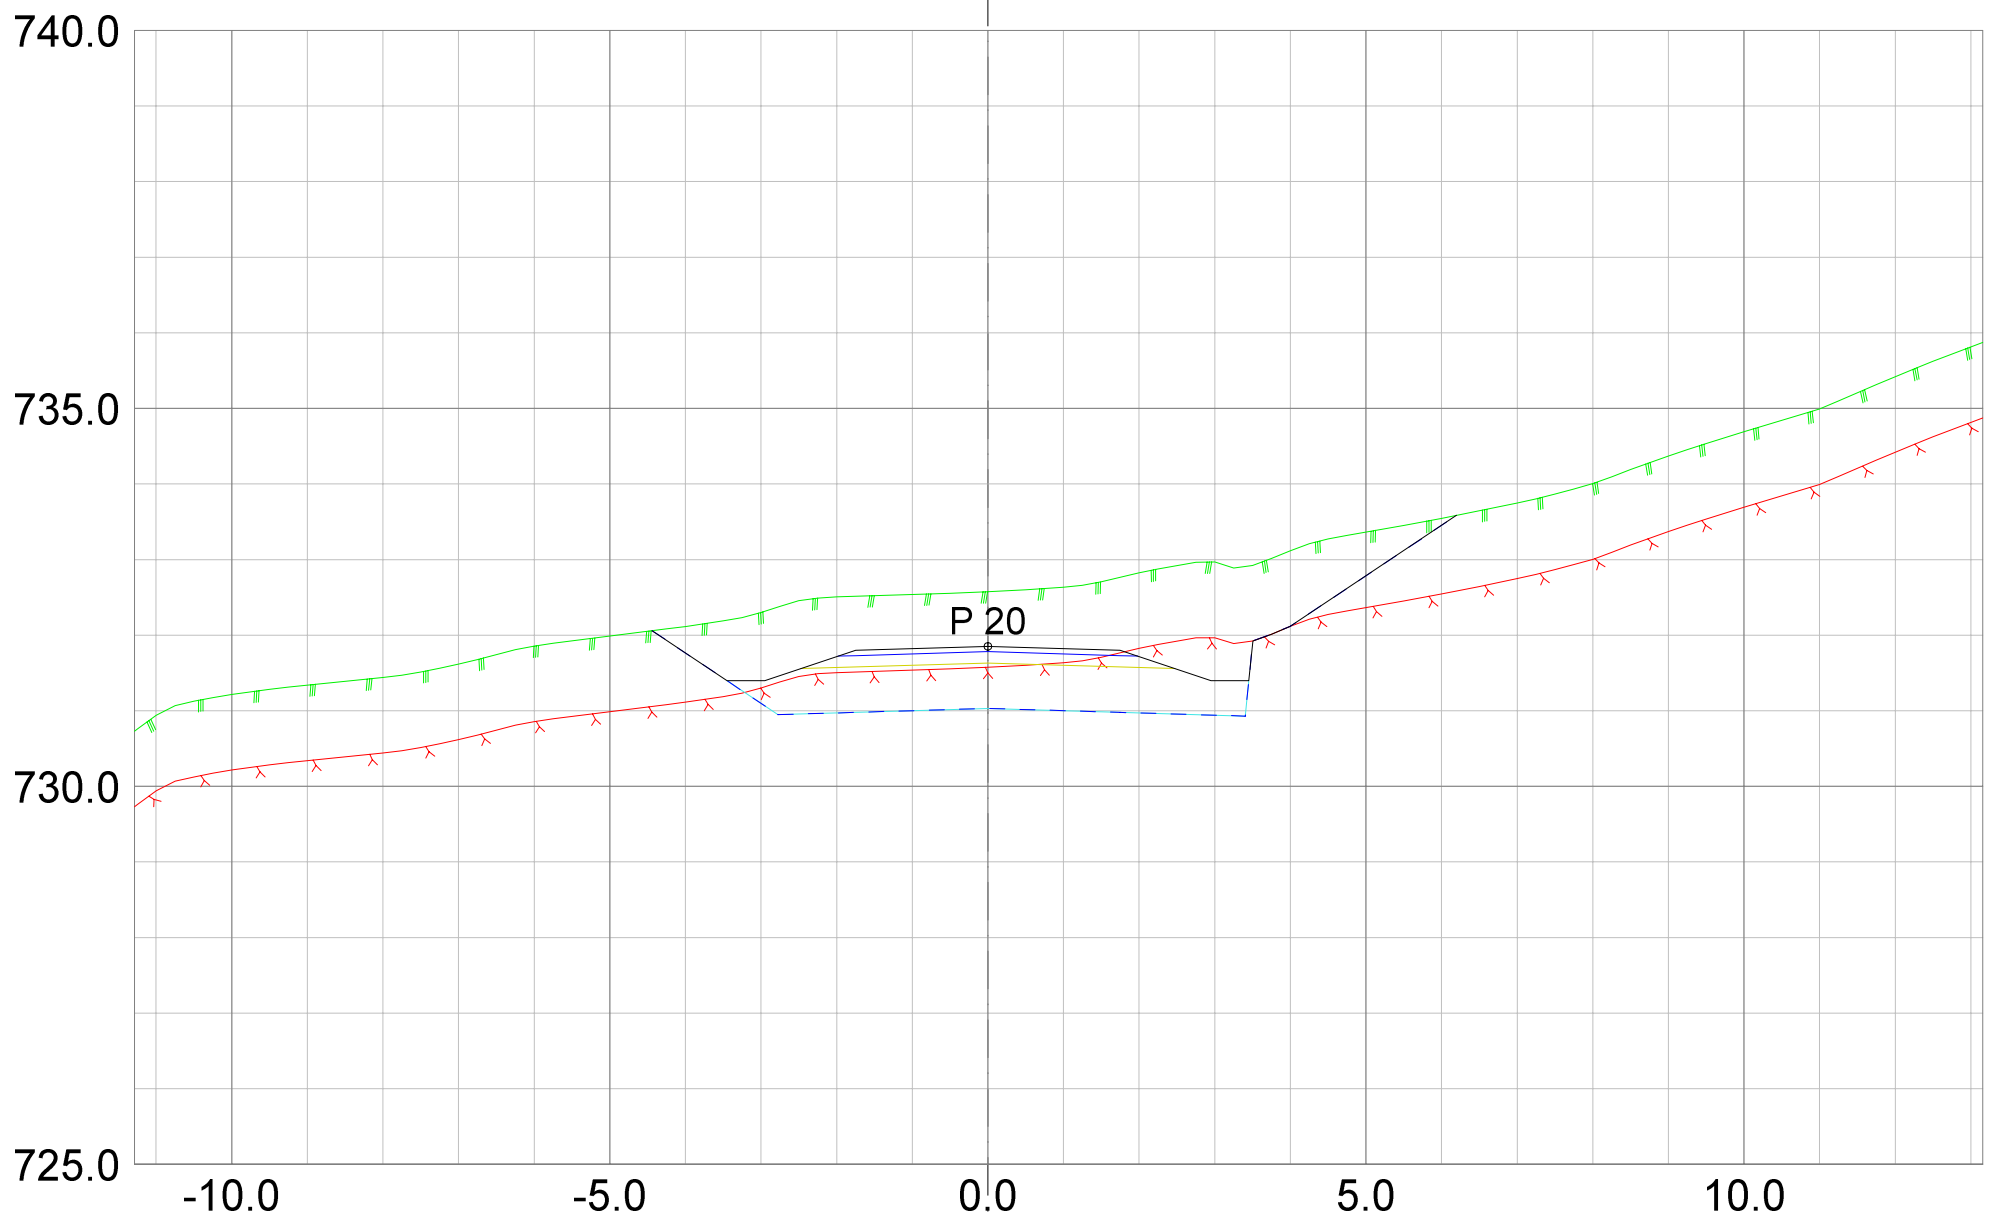

REV.	ANT.	REVIDERING GJELDER	SIGN.	DATO
------	------	--------------------	-------	------

**Plan**  
&ressurs



Landskapsarkitektur / arealplanlegging  
Post/besøksadresse, Sentrum 11, 3630 Radberg  
Besøksadresse: Nymøns torg 11, 3611 Kongsberg  
Mob: 45205513 / 94801504  
epost: joar@planogressurs.no  
www.planogressurs.no

TEGNET	JAH
KONTR.	
MÅL	1:100 (A3)
DATO	25.06.2021

## Tverrprofiler- veg K

Detaljreguleringsplan 453 Høgfjell hytteområde

SAK NR.	TEGN.NR.	REV.
PR1833	01	A

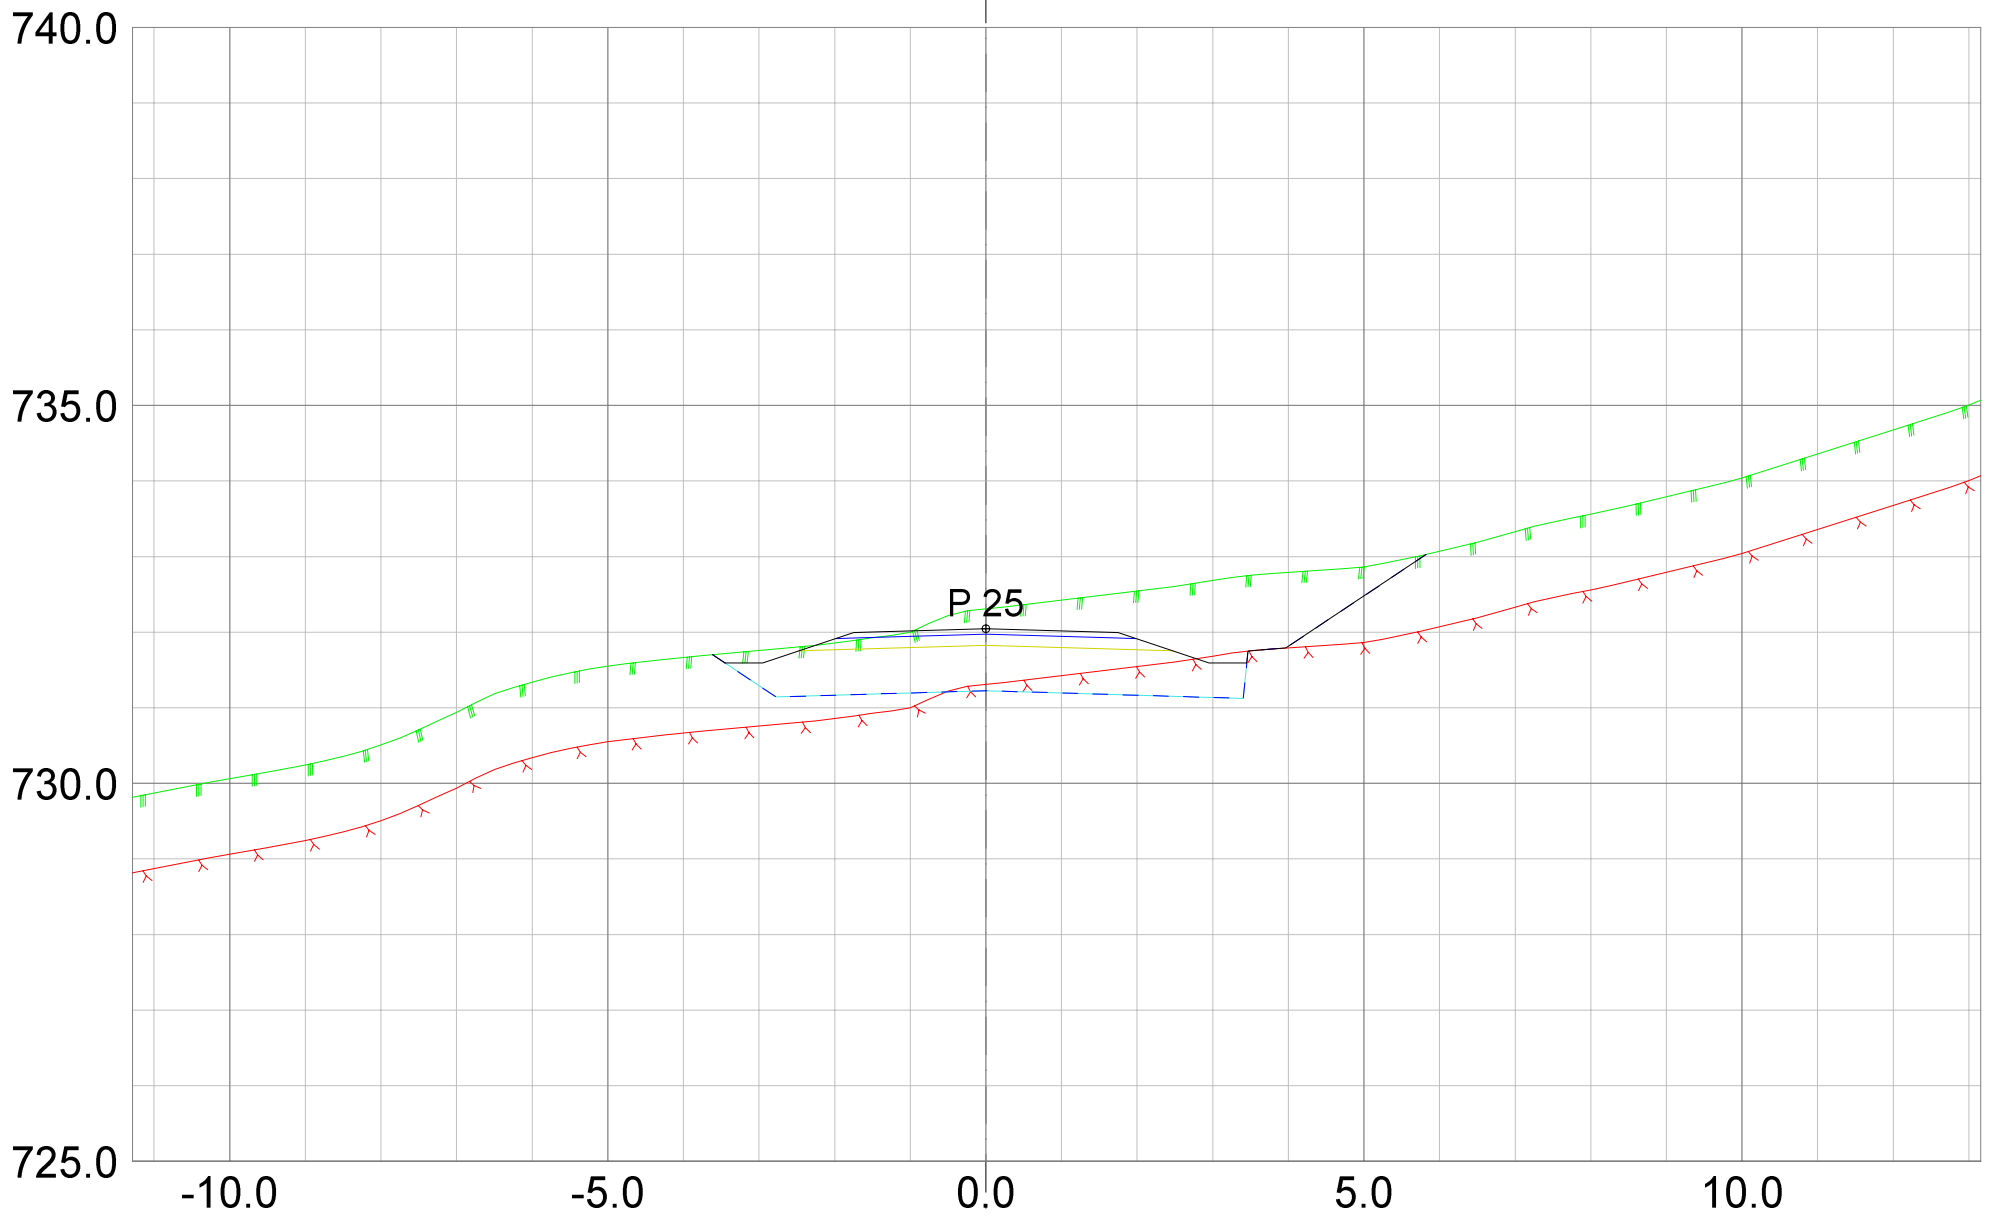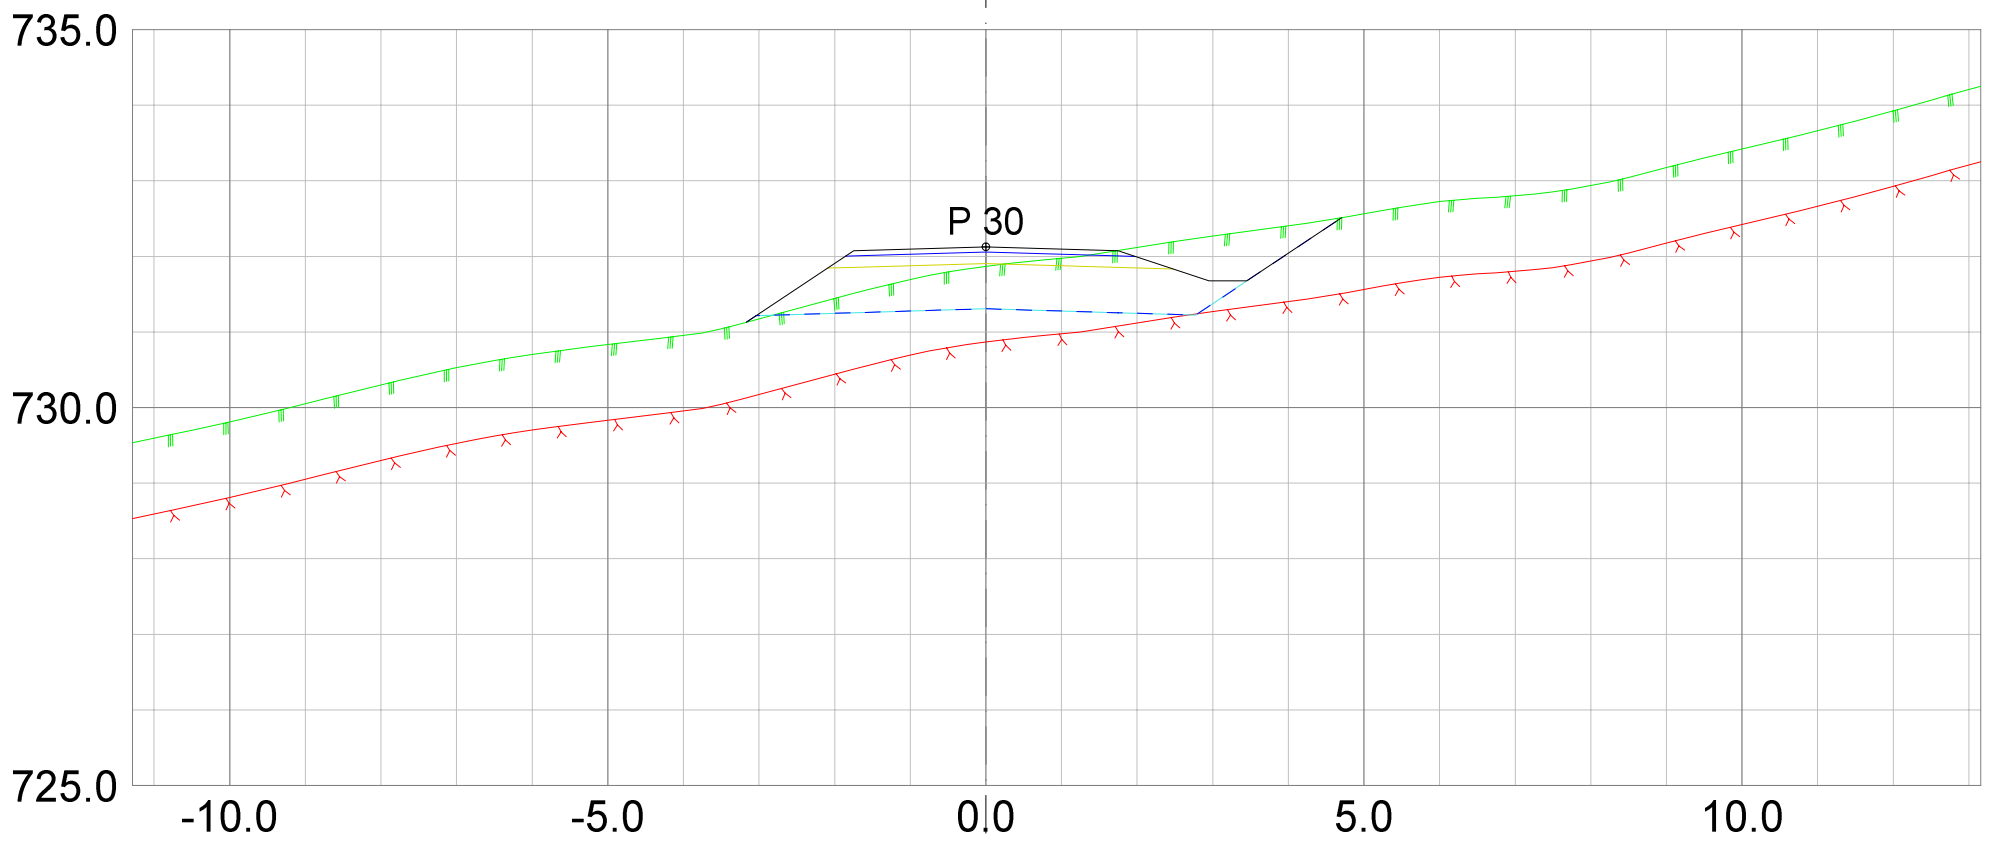

REV. ANT.	REVIDERING GJELDER	SIGN. DATO
-----------	--------------------	------------



**Plan &ressurs**  
 Landskapsarkitektur / arealplanlegging  
 Post/besøksadresse, Sentrum 11, 3630 Radberg  
 Besøksadresse: Nymens torg 11, 3611 Kongsberg  
 Mob: 45205513 / 94801504  
 epost: joar@planogressurs.no  
 www.planogressurs.no

TEGNET	JAH
KONTR.	
MÅL	1:100 (A3)
DATO	25.06.2021

## Tverrprofiler- veg K

Detaljreguleringsplan 453 Høgfjell hytteområde

SAK NR.	TEGN.NR.	REV.
PR1833	01	A

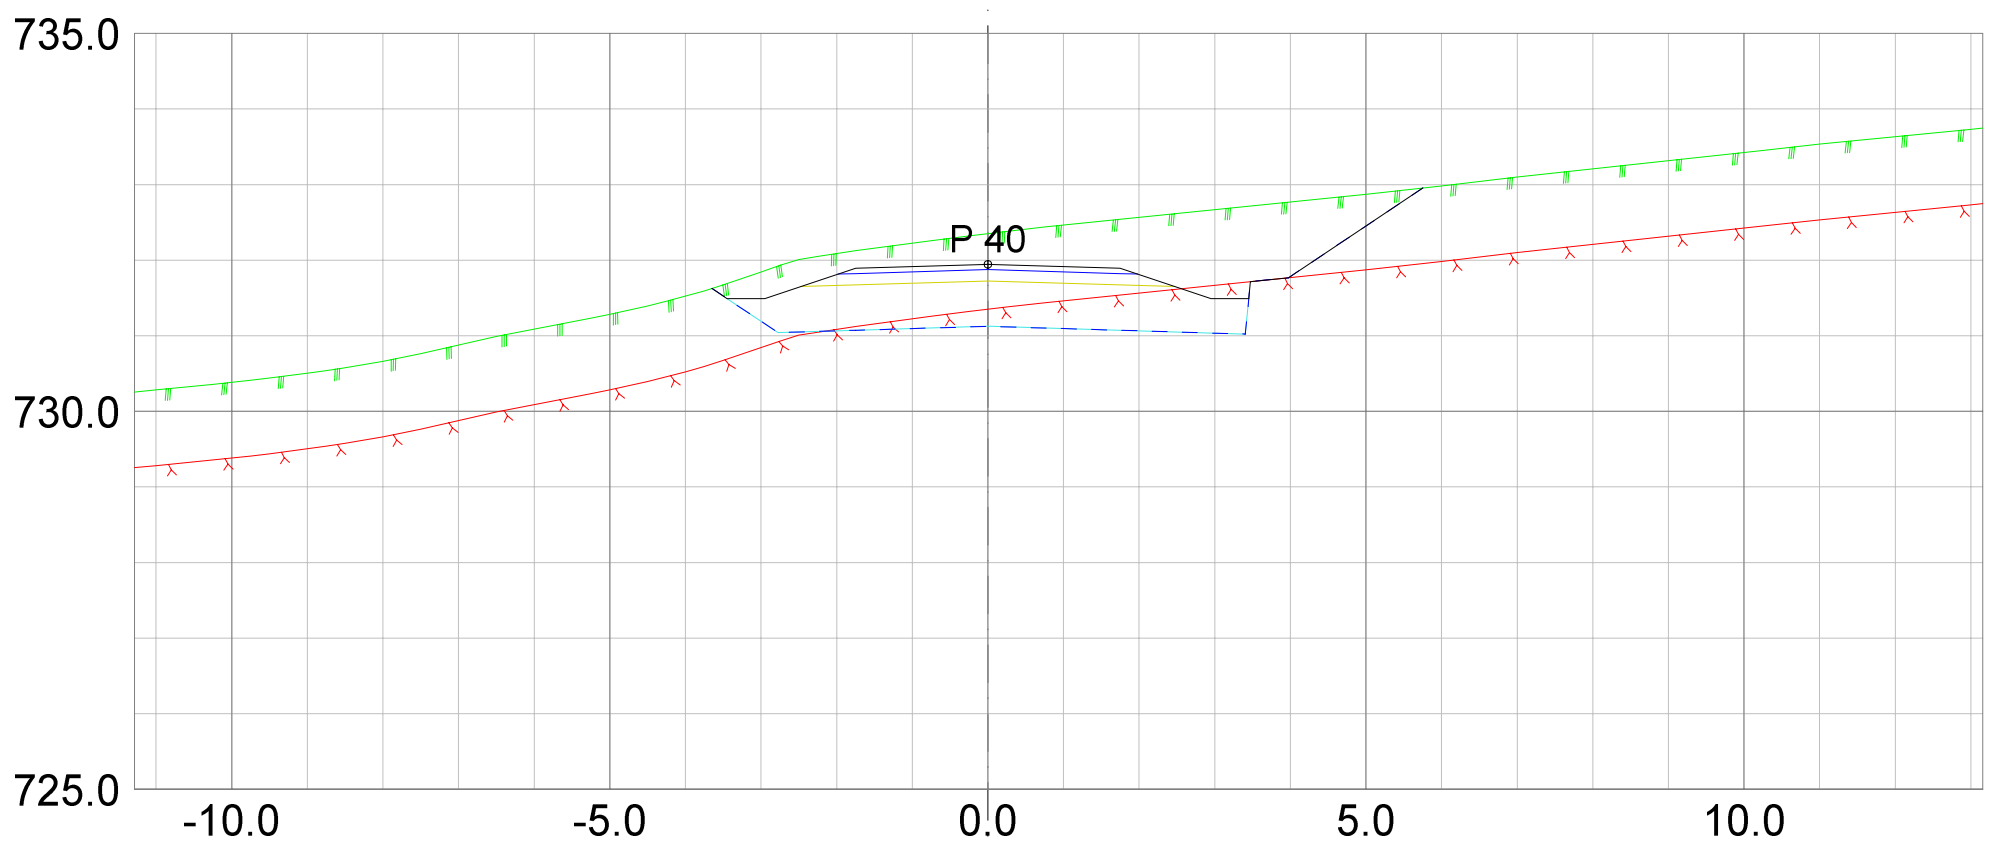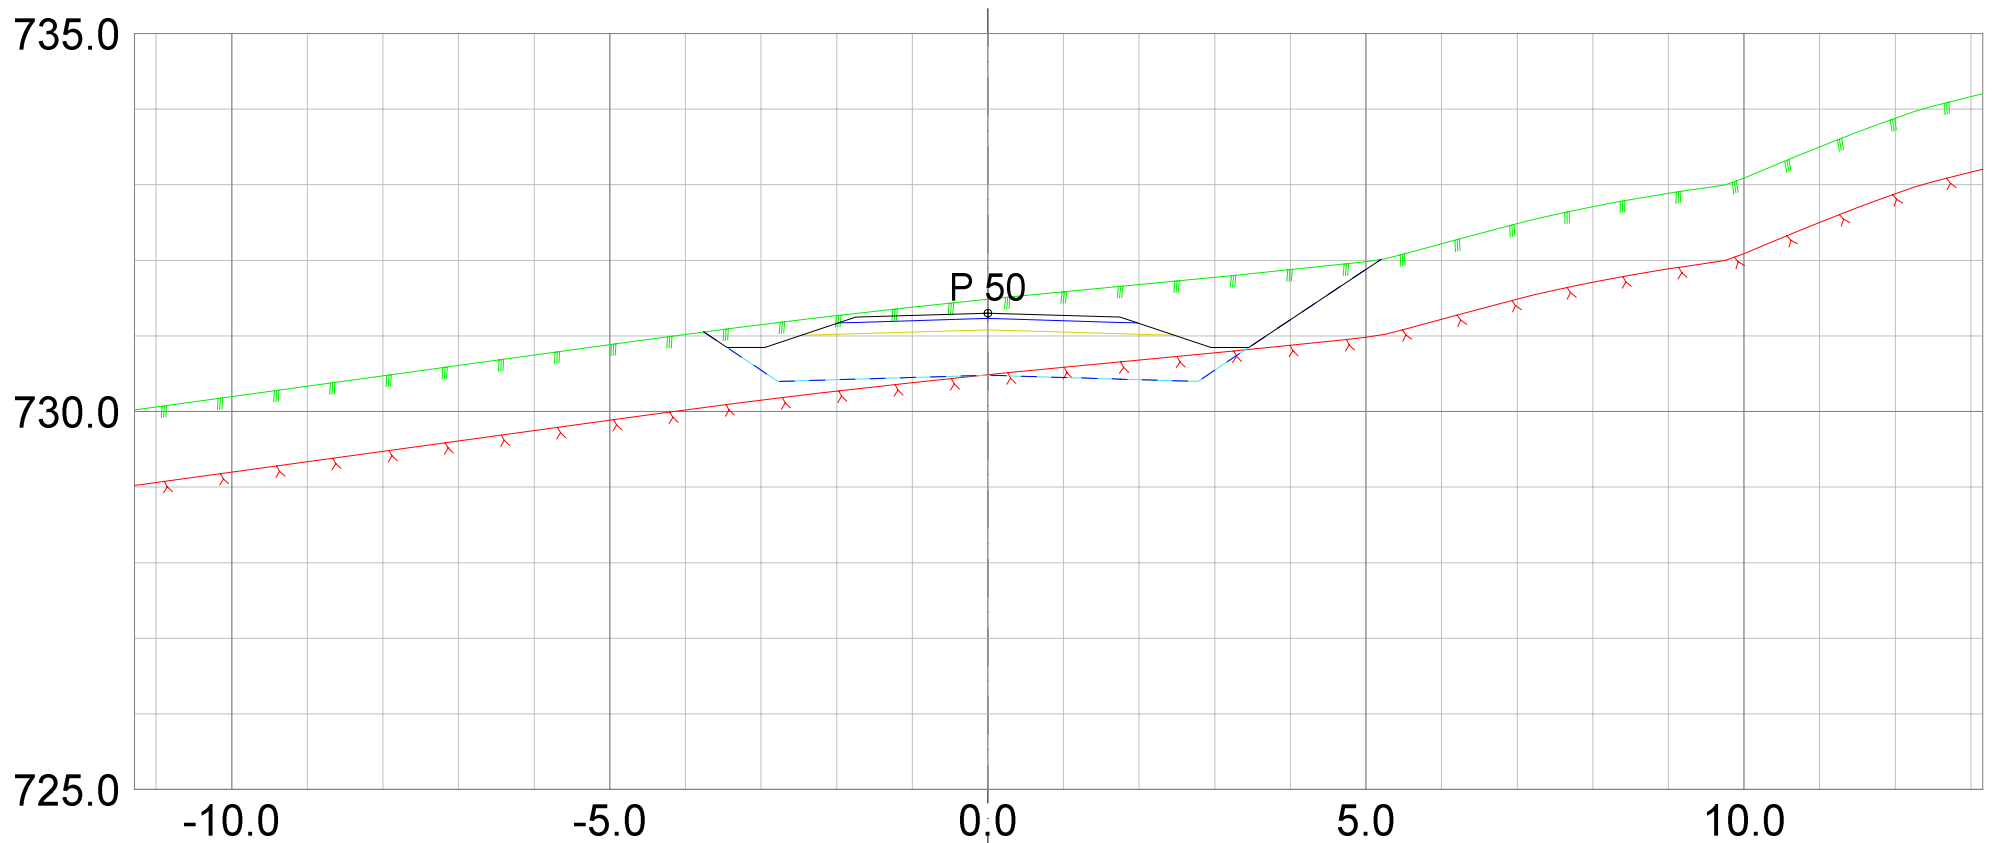

REV. ANT.	REVIDERING GJELDER	SIGN. DATO
-----------	--------------------	------------



**Plan & ressurs**  
 Landskapsarkitektur / arealplanlegging  
 Post/besøksadresse, Sentrum 11, 3630 Radberg  
 Besøksadresse, Nymens torg 11, 3611 Kongsberg  
 Mob: 45205513 / 94801504  
 epost: joar@planogressurs.no  
 www.planogressurs.no

TEGNET	JAH
KONTR.	
MÅL	1:100 (A3)
DATO	25.06.2021

## Tverrprofiler- veg K

Detaljreguleringsplan 453 Høgfjell hytteområde

SAK NR.	TEGN.NR.	REV.
PR1833	01	A

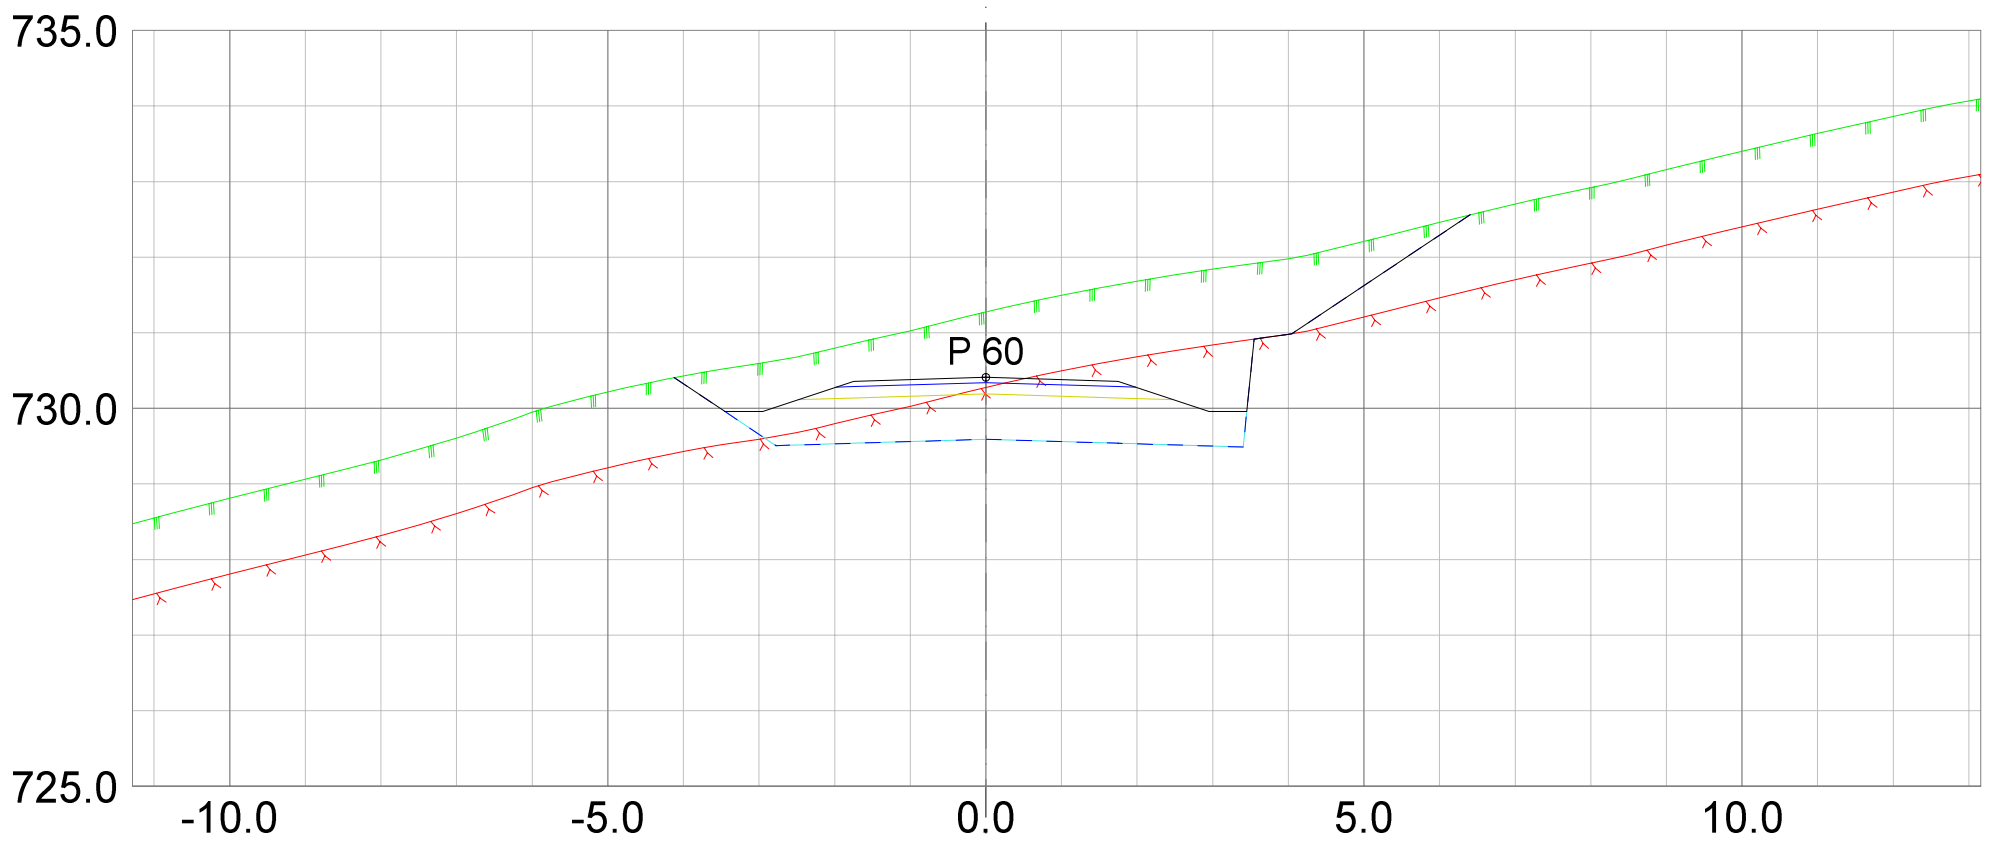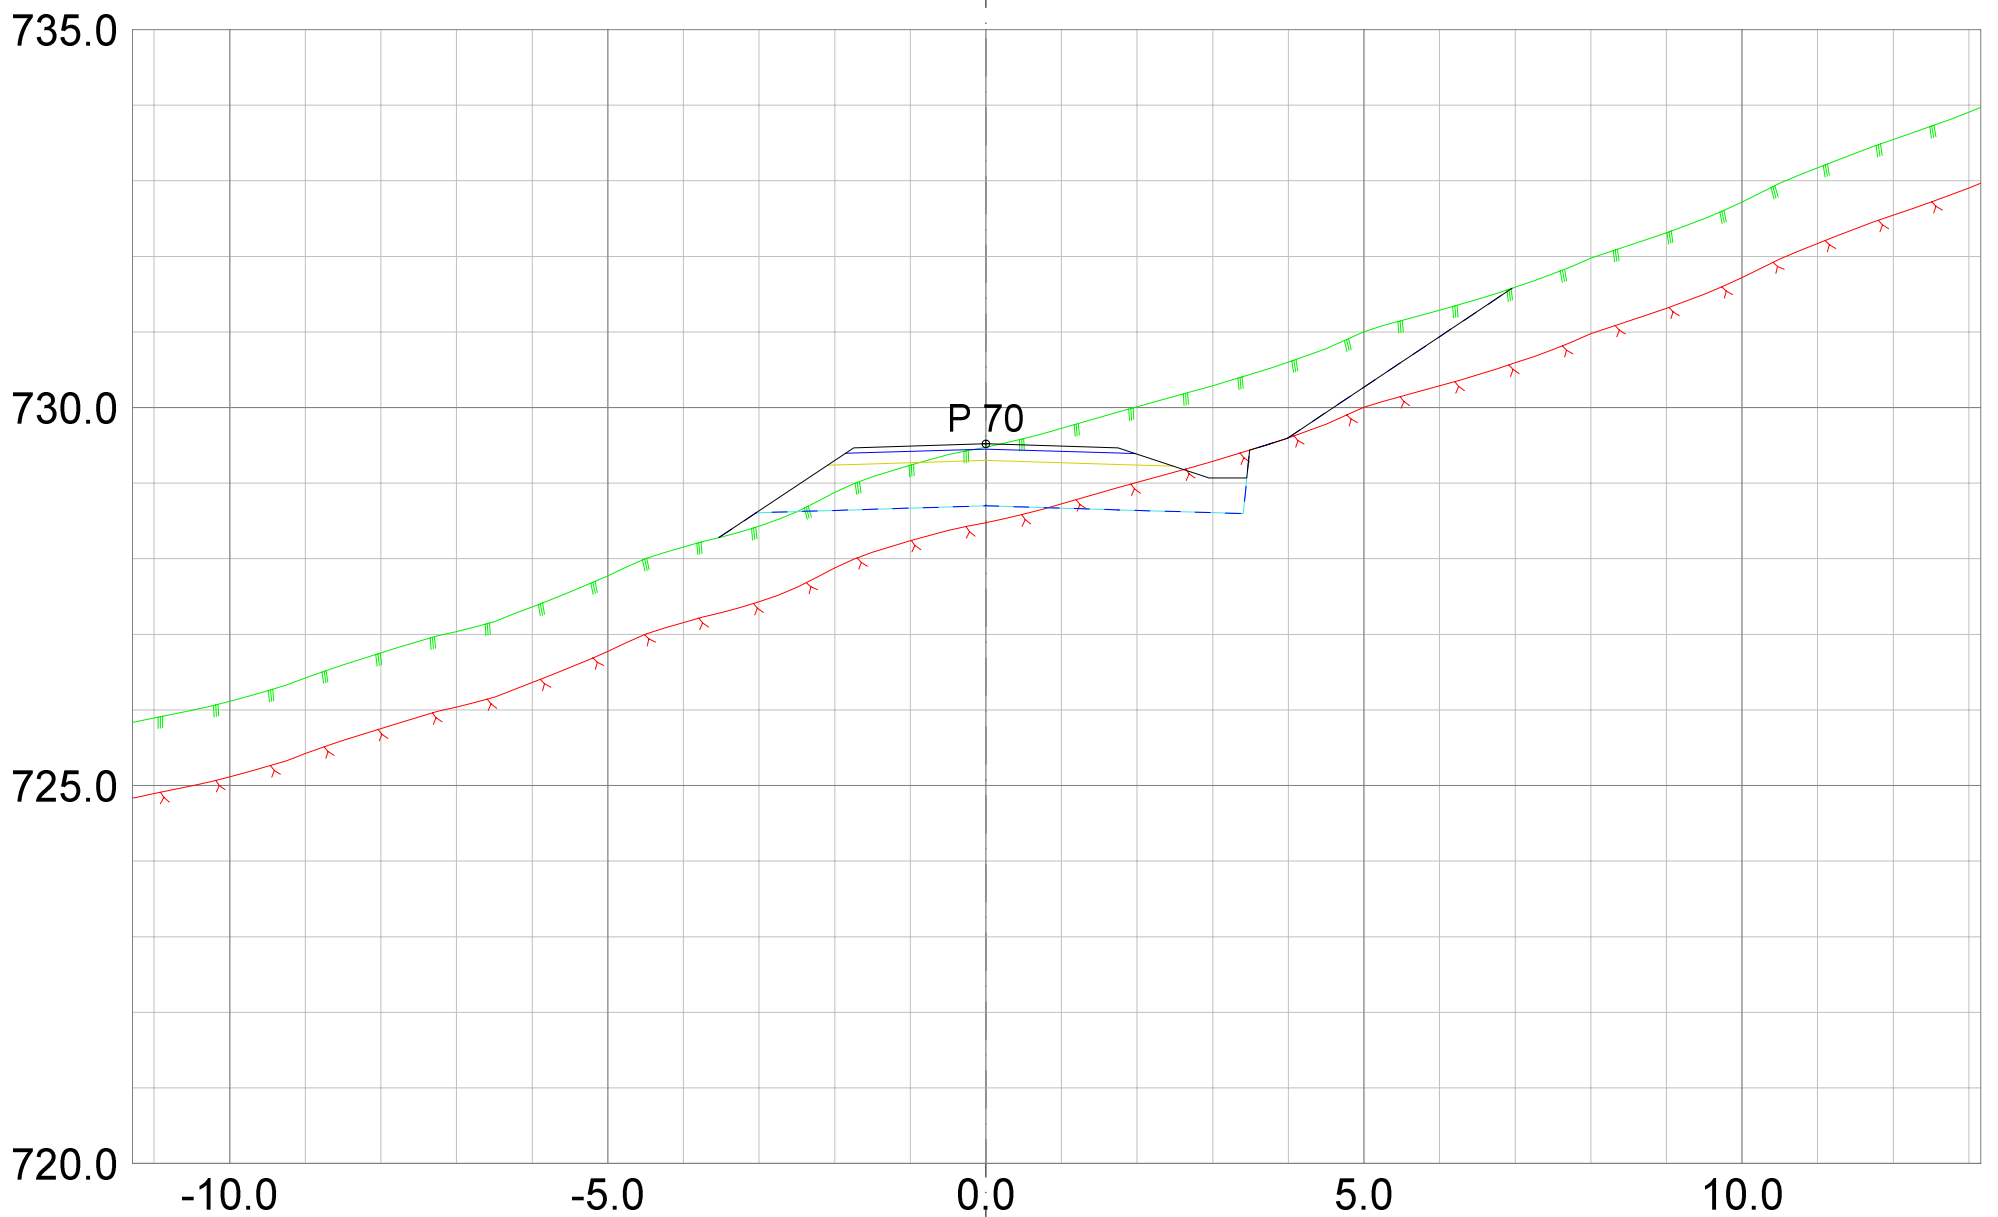

REV. ANT.	REVIDERING GJELDER	SIGN.	DATO
-----------	--------------------	-------	------


**Plan &ressurs**  
 Landskapsarkitektur / arealplanlegging  
 Post/besøksadresse, Sentrum 11, 3630 Radberg  
 Besøksadresse: Nymens torg 11, 3611 Kongsberg  
 Mob: 45205513 / 94801504  
 epost: joar@planogressurs.no  
 www.planogressurs.no

TEGNET	JAH
KONTR.	
MÅL	1:100 (A3)
DATO	25.06.2021

## Tverrprofiler- veg K

Detaljreguleringsplan 453 Høgfjell hytteområde


SAK NR.	TEGN.NR.	REV.
PR1833	01	A

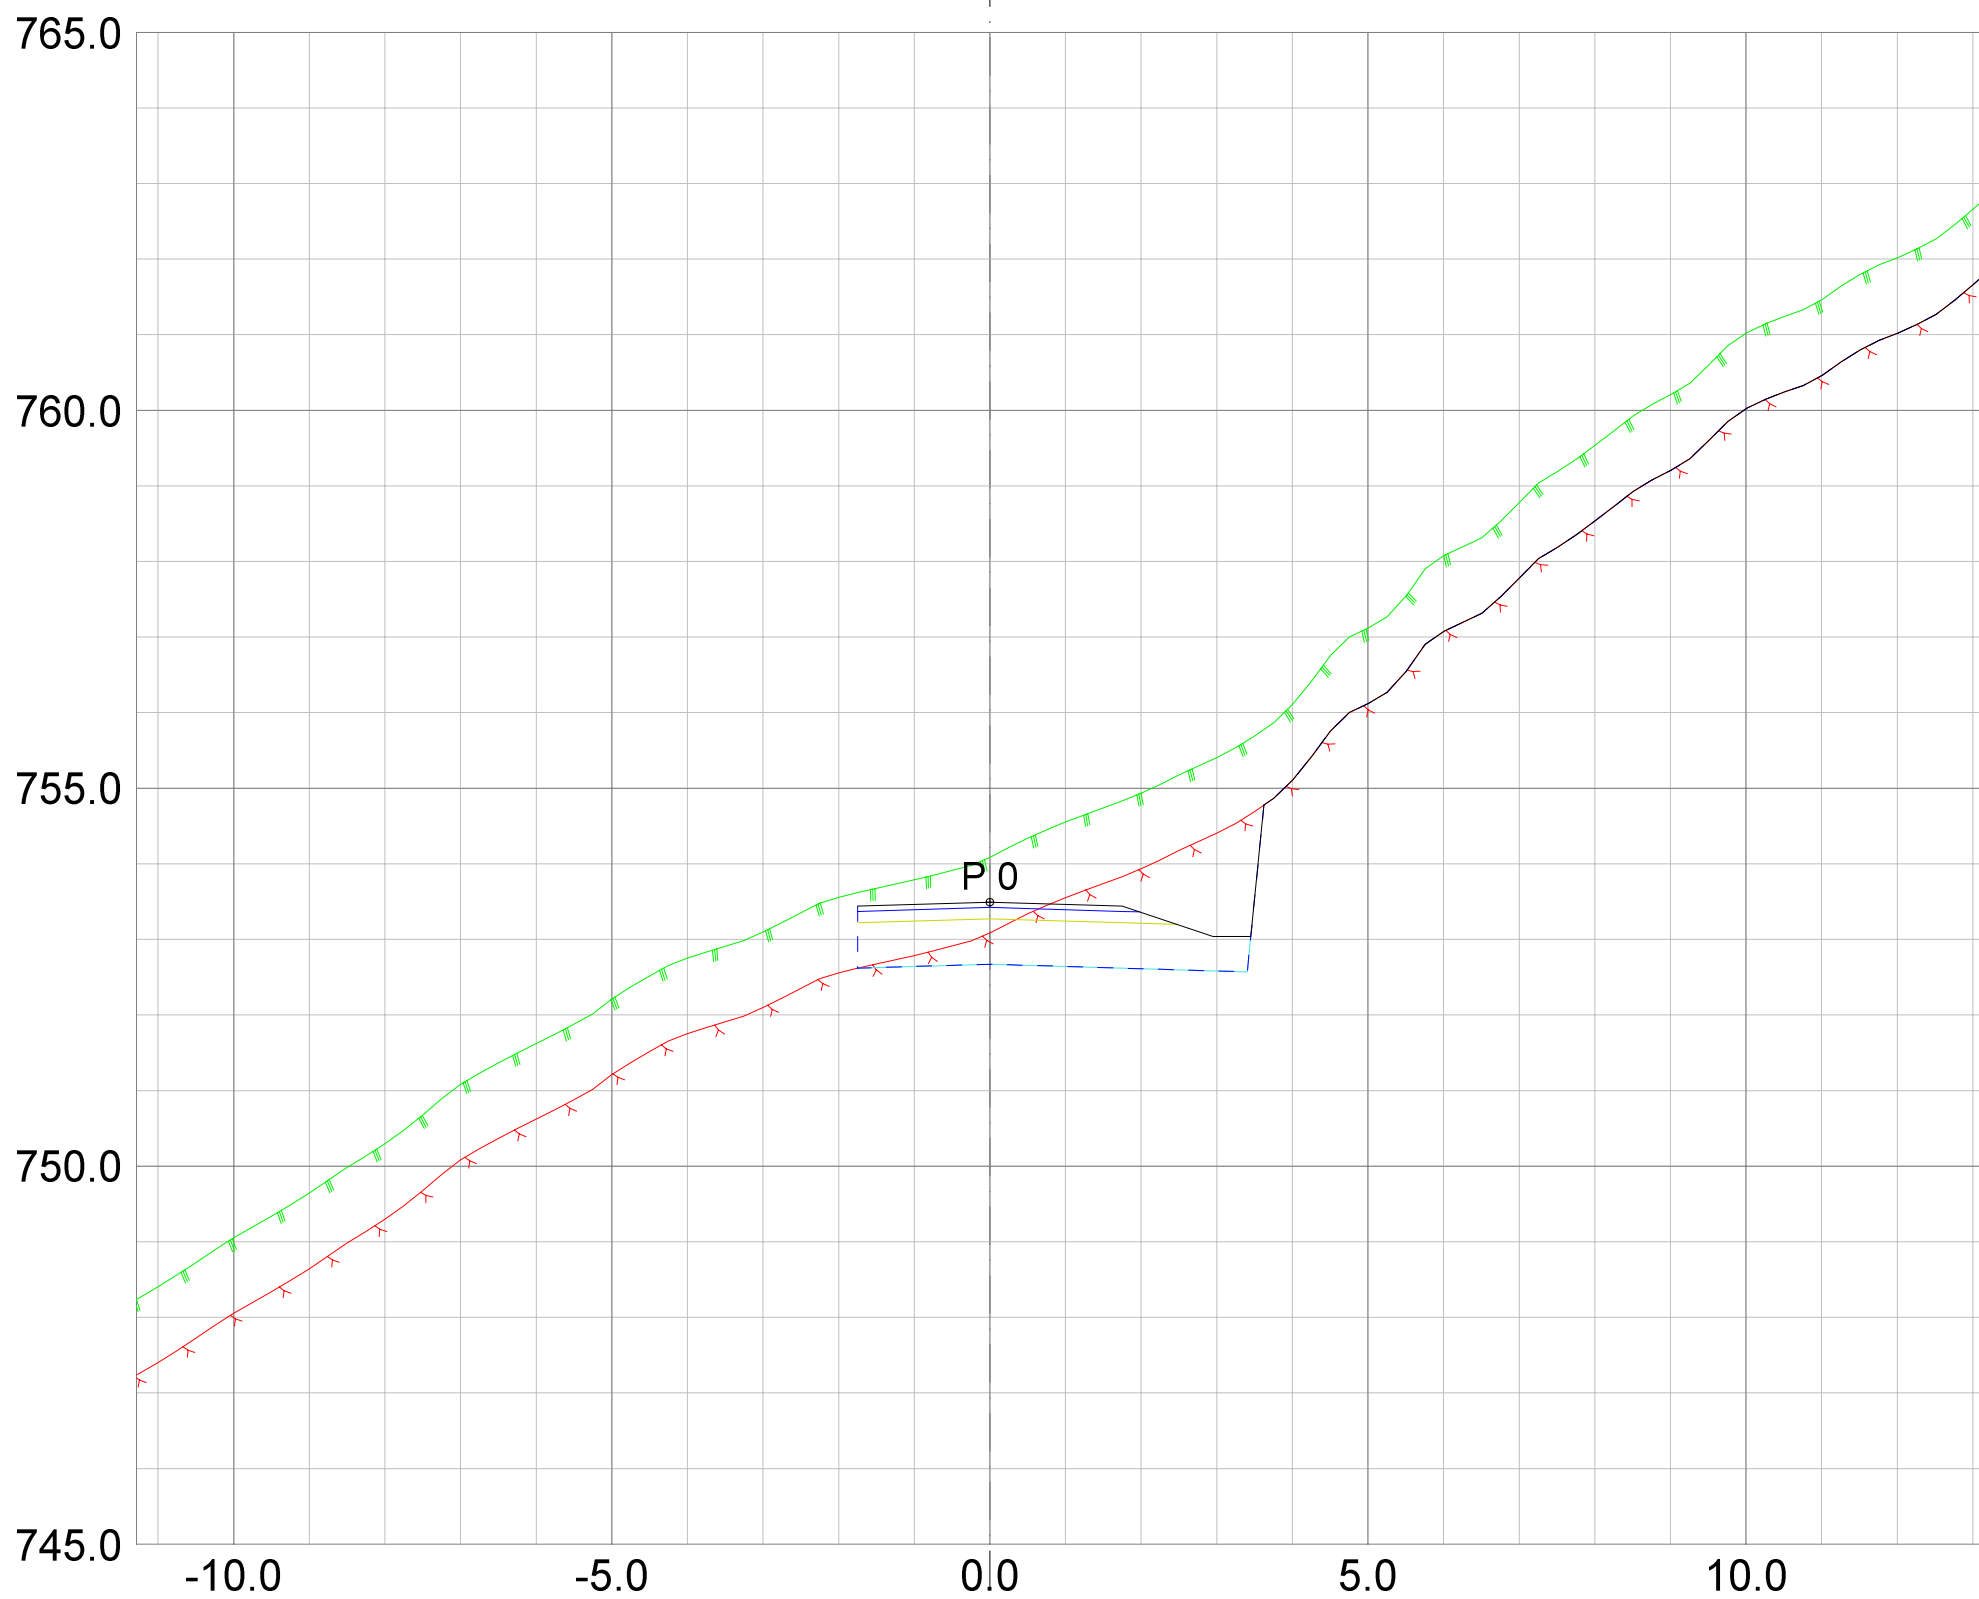


REV.	ANT.	REVIDERING GJELDER	SIGN.	DATO
------	------	--------------------	-------	------


 <small>Landskapsarkitektur / arealplanlegging Post/besøksadresse, Sentrum 11, 3630 Rødberg Besøksadresse, Nymøens torg 11, 3611 Kongsberg Mob: 45205513 / 94801504 epost: joar@planogressurs.no www.planogressurs.no</small>		<h2>Tverrprofiler- veg L</h2> <p>Detaljreguleringsplan 453 Høgfjell hytteområde</p>		
TEGNET	JAH	SAK NR.	TEGN.NR.	REV.
KONTR.				
MÅL	1:100 (A3)	PR1833	01	A
DATO	25.06.2021			



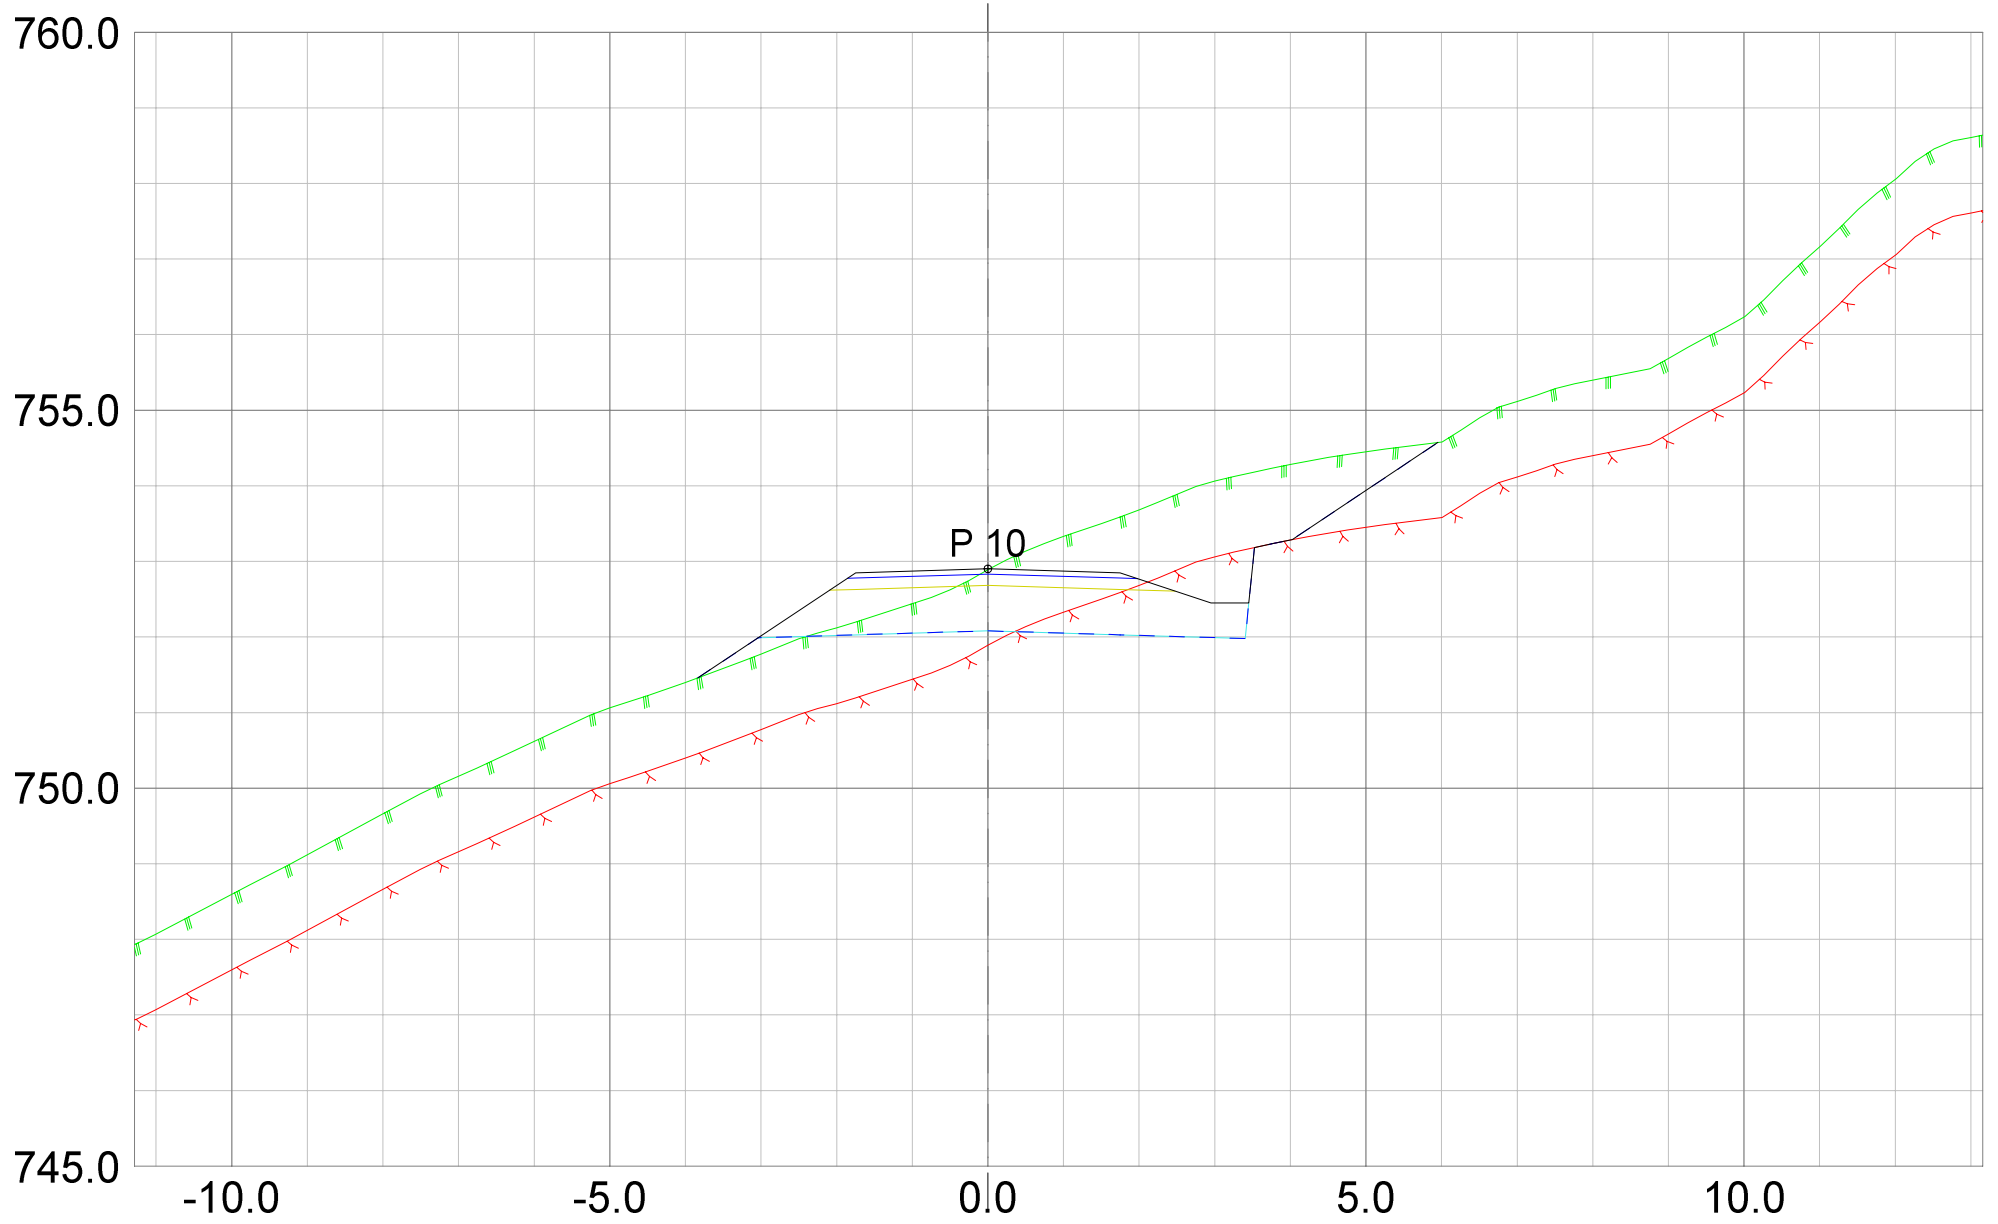

REV.	ANT.	REVIDERING GJELDER	SIGN.	DATO

 <small>Landskapsarkitektur / arealplanlegging Post/besøksadresse, Sentrum 11, 3630 Rødberg Besøksadresse, Nymøens torg 11, 3611 Kongsberg Mob: 45205513 / 94801504 epost: joar@planogressurs.no www.planogressurs.no</small>		<h2>Tverrprofiler- veg L</h2> <p>Detaljreguleringsplan 453 Høgfjell hytteområde</p>		
TEGNET	JAH	SAK NR.	TEGN.NR.	REV.
KONTR.				
MÅL	1:100 (A3)	PR1833	01	A
DATO	25.06.2021			

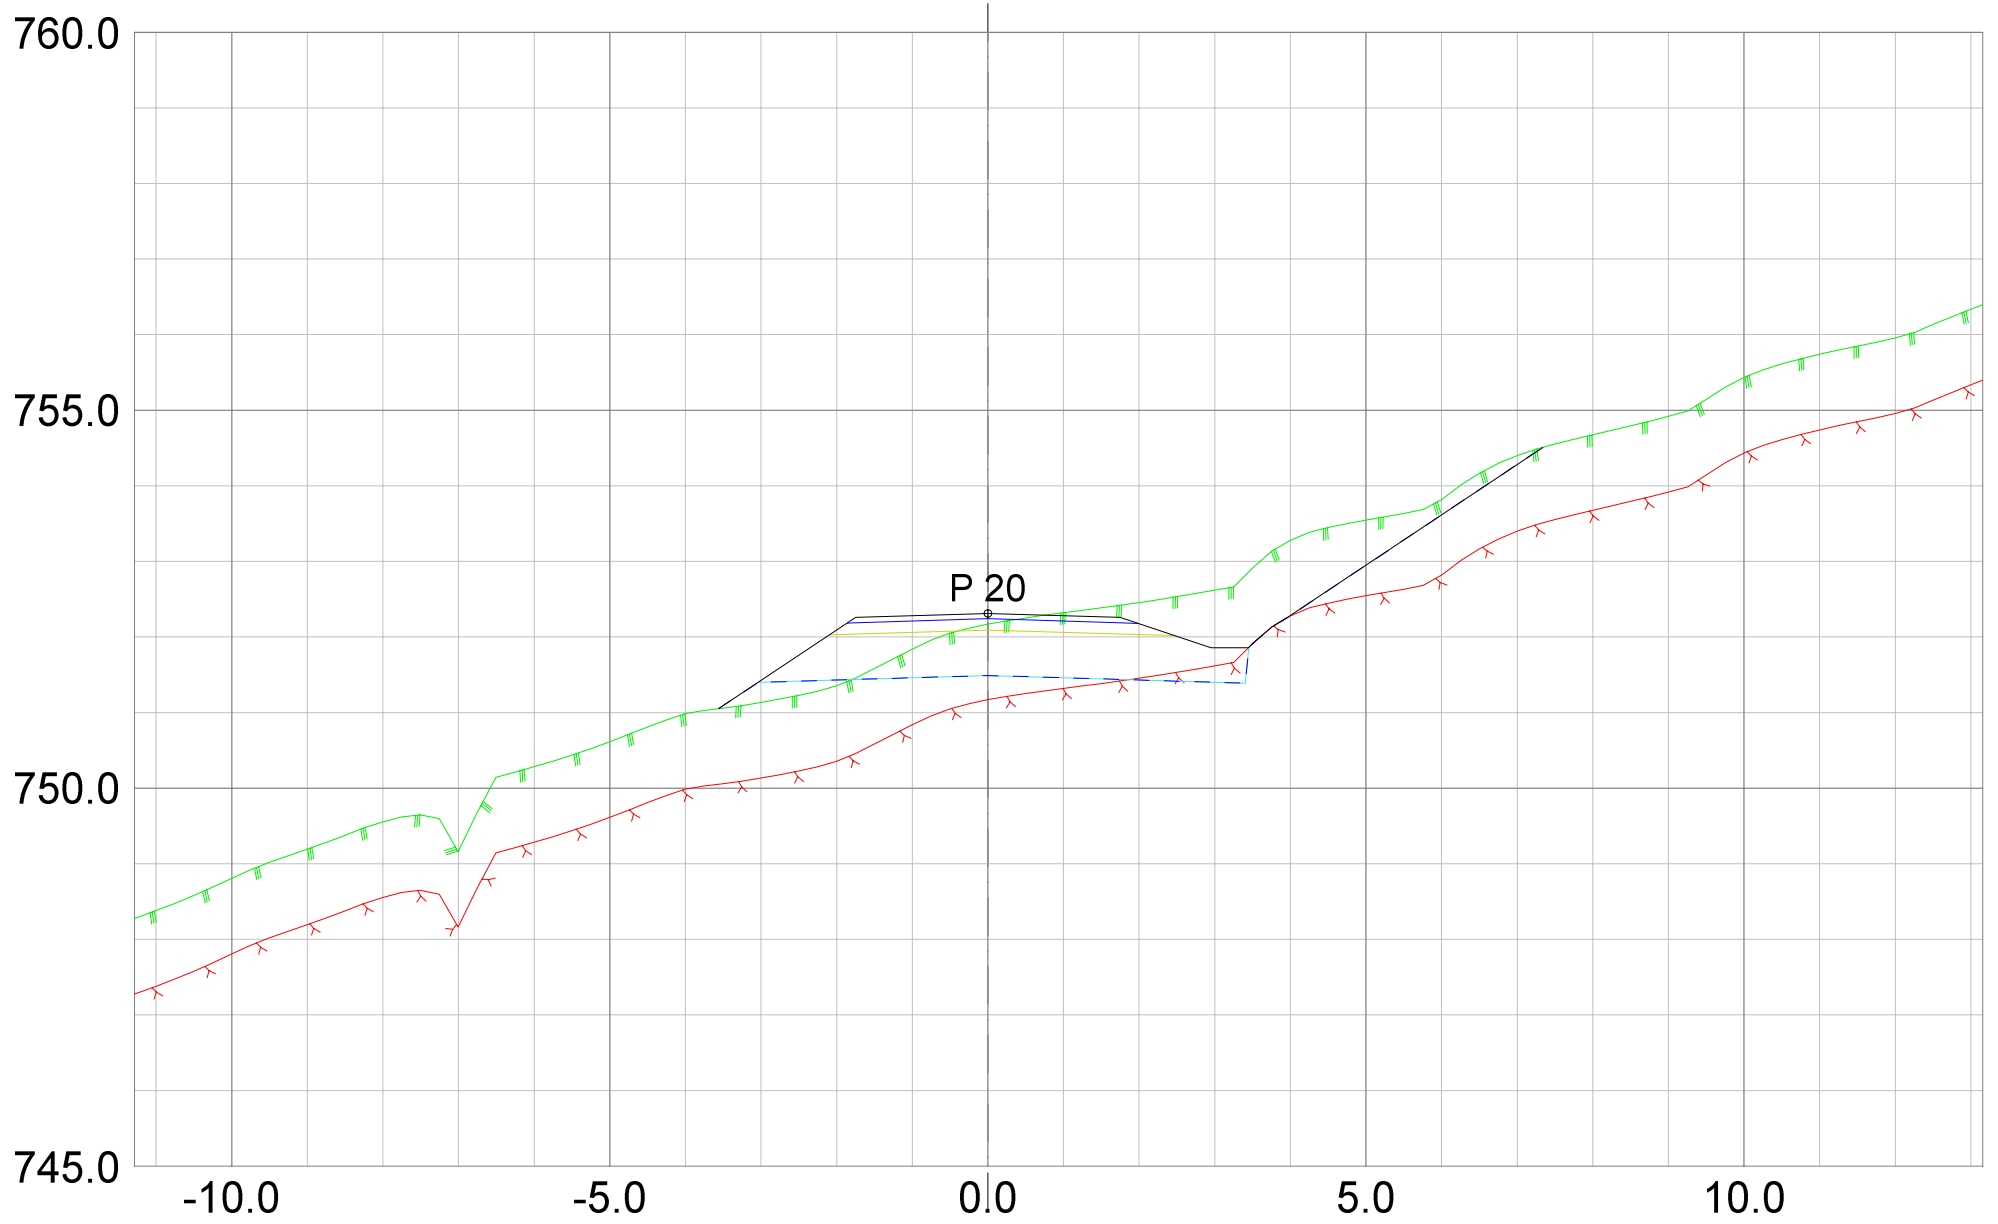


REV.	ANT.	REVIDERING GJELDER	SIGN.	DATO

**Plan & ressurs**  
 Landskapsarkitektur / arealplanlegging  
 Post/besøksadresse, Sentrum 11, 3630 Rødberg  
 Besøksadresse, Nymøens torg 11, 3611 Kongsberg  
 Mob: 45205513 / 94801504  
 epost: joar@planogressurs.no  
 www.planogressurs.no

TEGNET	JAH
KONTR.	
MÅL	1:100 (A3)
DATO	25.06.2021

**Tverrprofiler- veg L**  
 Detaljreguleringsplan 453 Høgfjell hytteområde

SAK NR.	TEGN.NR.	REV.
PR1833	01	A

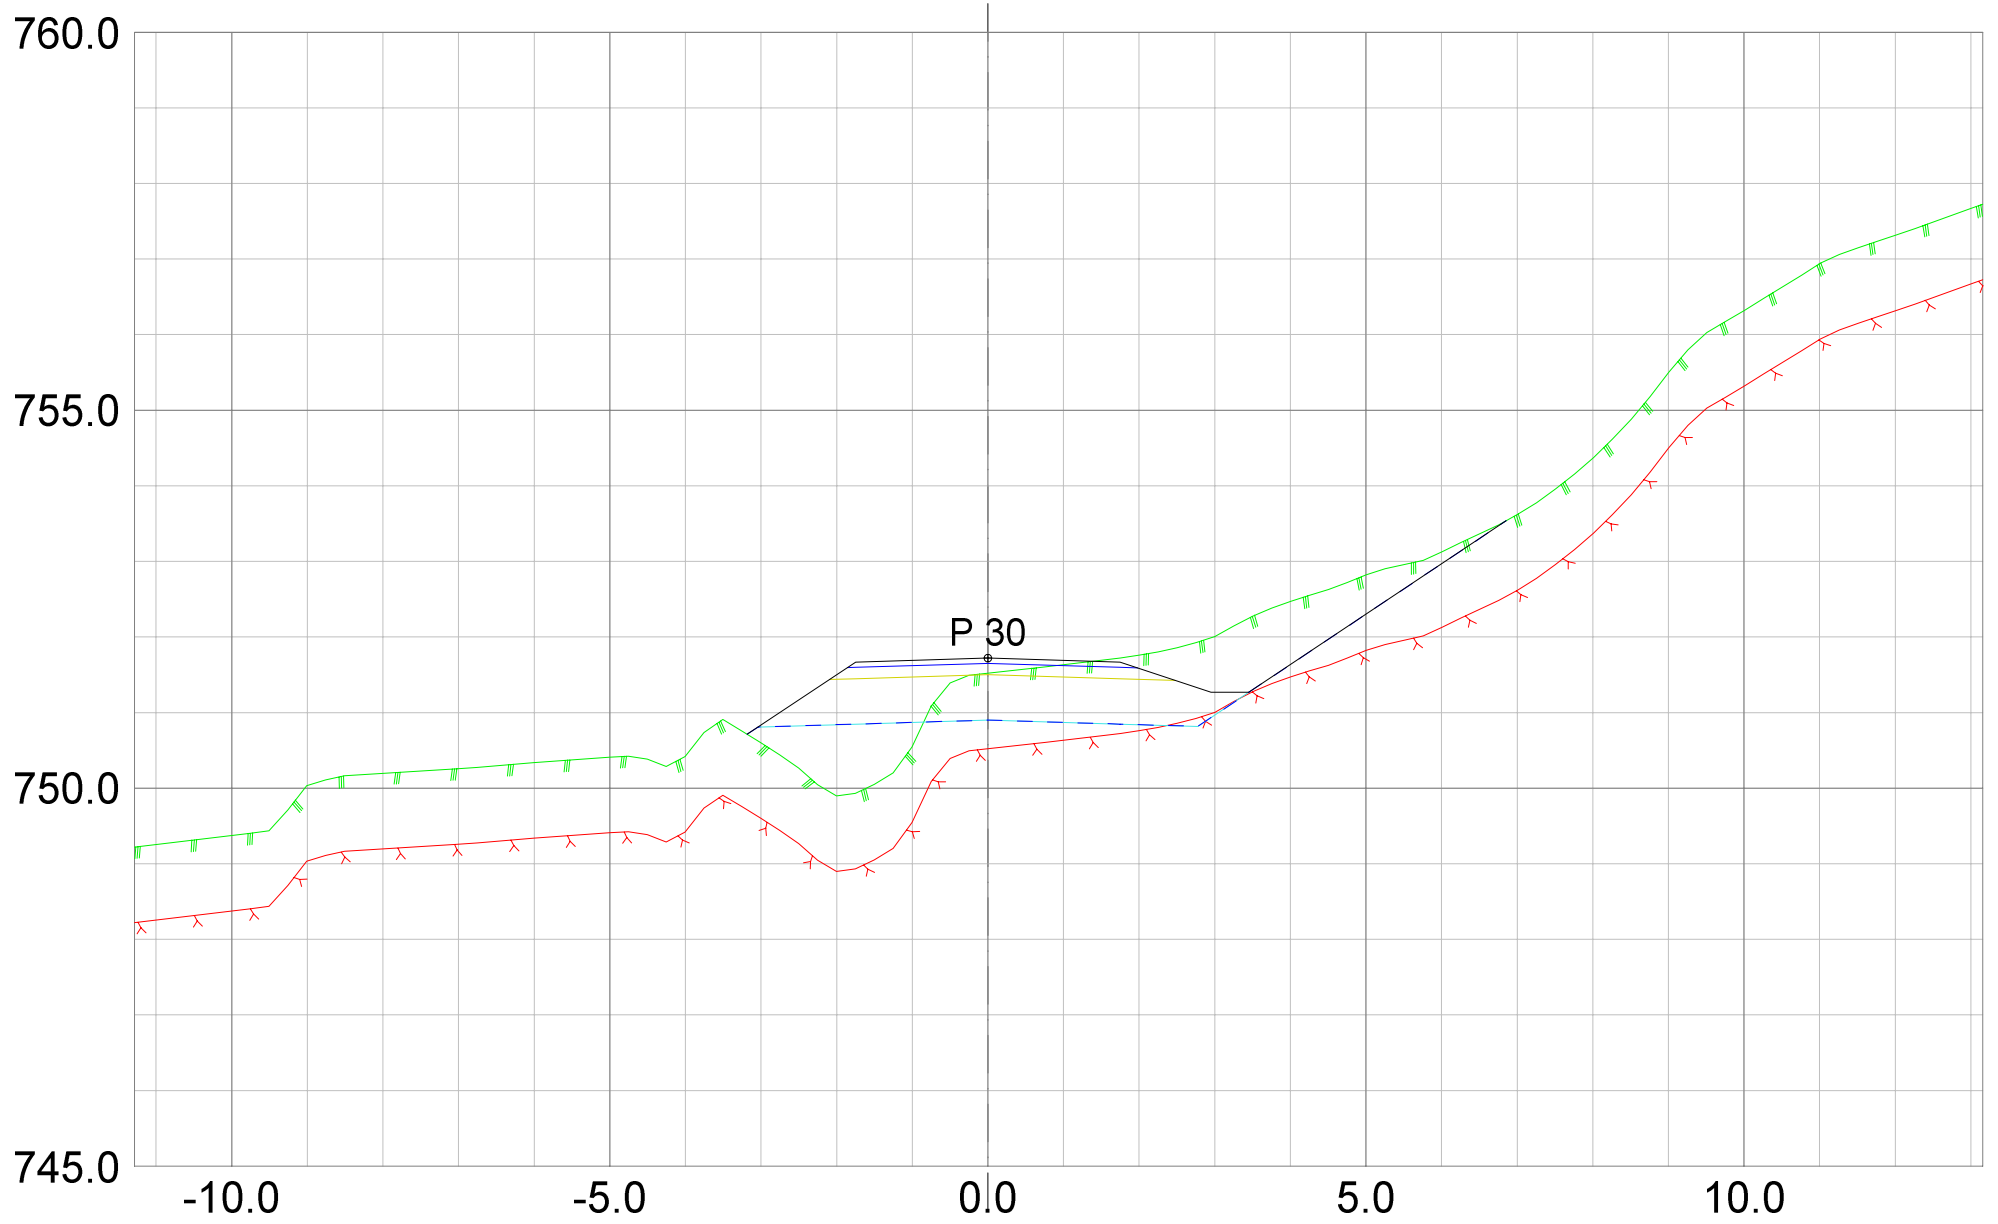


REV.	ANT.	REVIDERING GJELDER	SIGN.	DATO

**Plan &ressurs**  
 Landskapsarkitektur / arealplanlegging  
 Post/besøksadresse, Sentrum 11, 3630 Rødberg  
 Besøksadresse, Nymøens torg 11, 3611 Kongsberg  
 Mob: 45205513 / 94801504  
 epost: joar@planogressurs.no  
 www.planogressurs.no


TEGNET	JAH
KONTR.	
MÅL	1:100 (A3)
DATO	25.06.2021


**Tverrprofiler- veg L**  
 Detaljreguleringsplan 453 Høgfjell hytteområde

SAK NR.	TEGN.NR.	REV.
PR1833	01	A

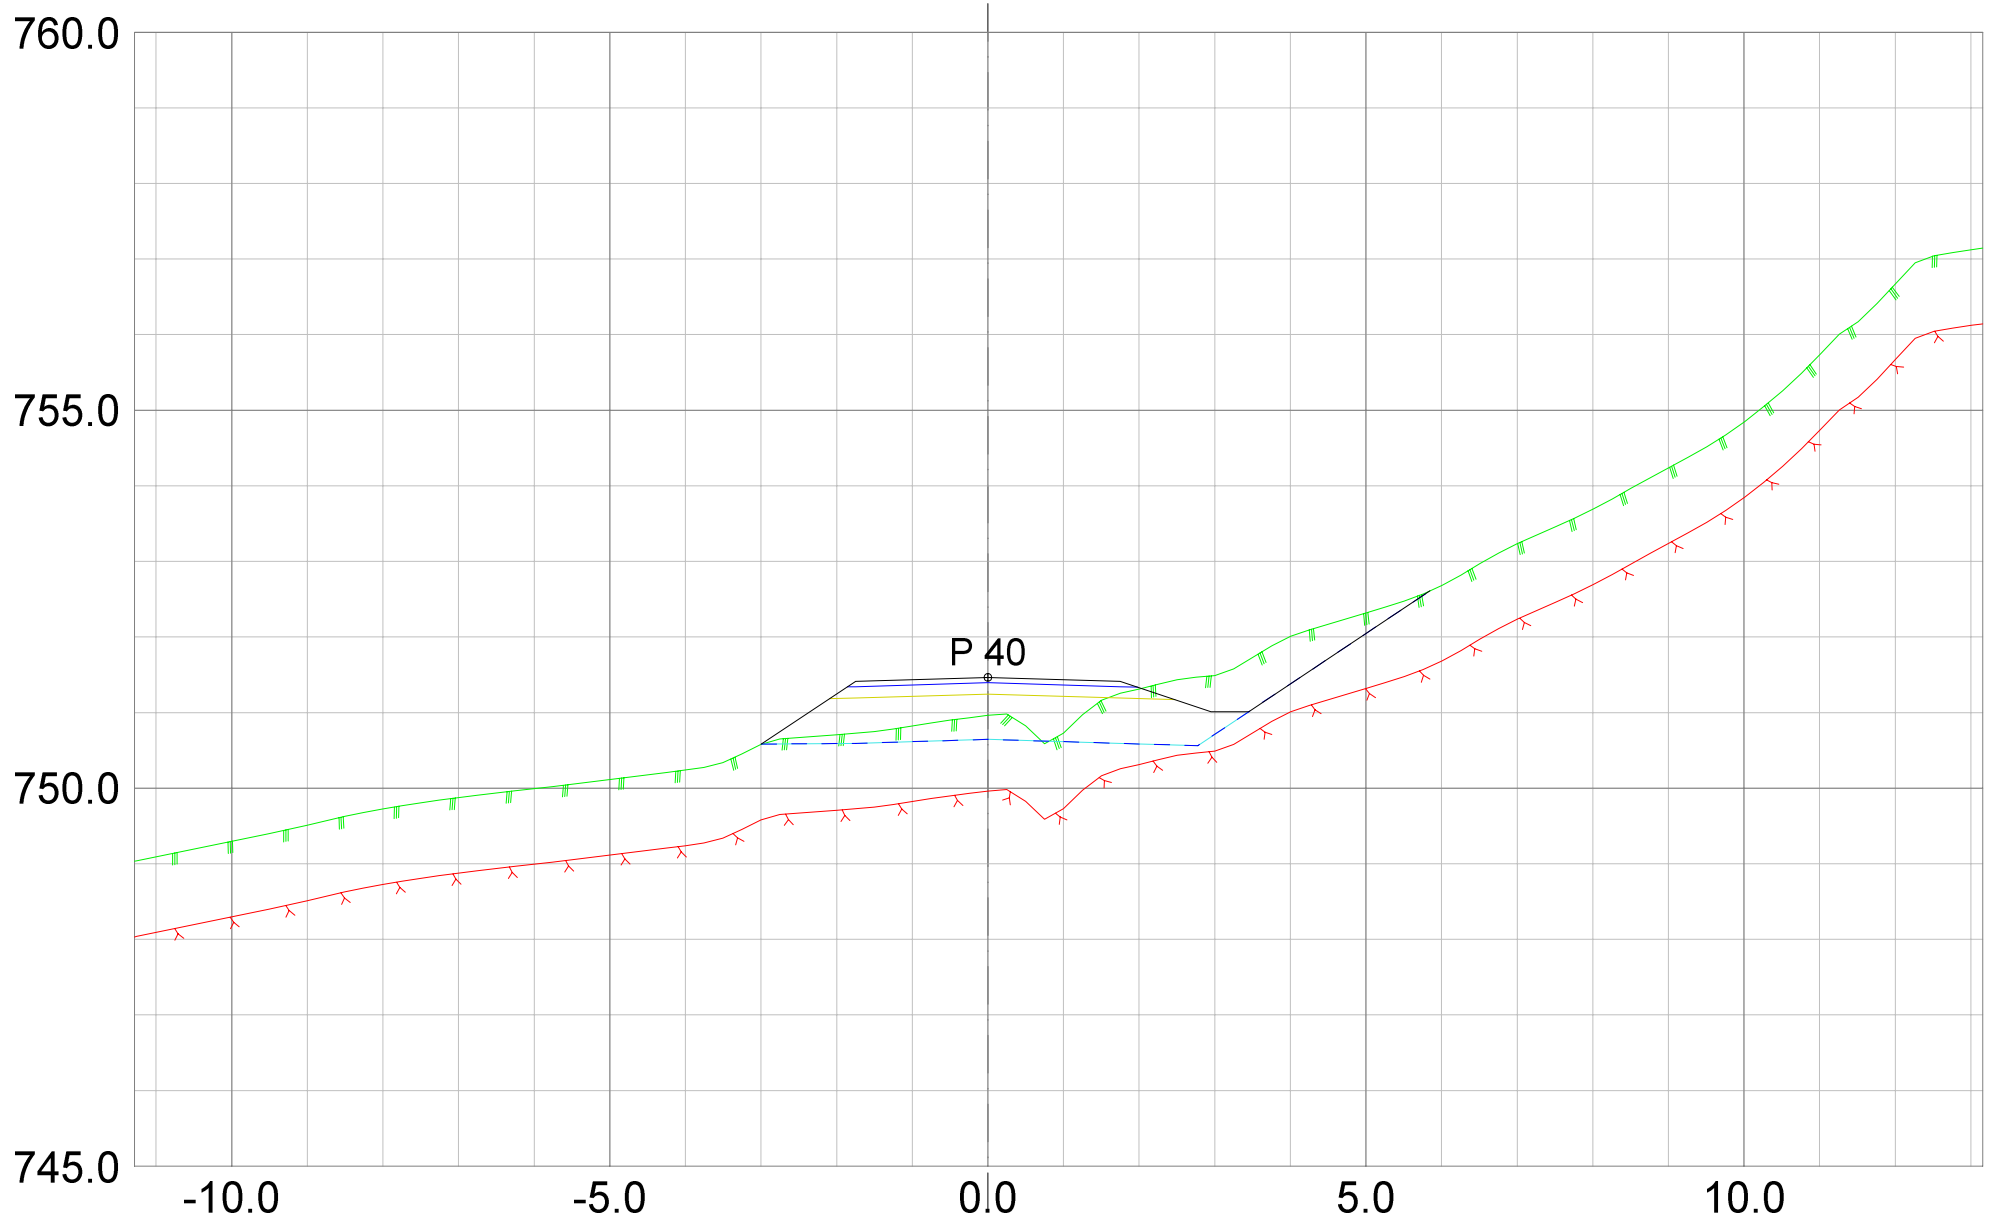

REV.	ANT.	REVIDERING GJELDER	SIGN.	DATO
------	------	--------------------	-------	------

 <small>Landskapsarkitektur / arealplanlegging Post/besøksadresse, Sentrum 11, 3630 Radberg Besøksadresse: Nymøns torg 11, 3611 Kongsberg Mob: 45205513 / 94801504 epost: joar@planogressurs.no www.planogressurs.no</small>		<h2>Tverrprofiler- veg L</h2> <p>Detaljreguleringsplan 453 Høgfjell hytteområde</p>		
TEGNET	JAH	SAK NR.	TEGN.NR.	REV.
KONTR.				
MÅL	1:100 (A3)	PR1833	01	A
DATO	25.06.2021			

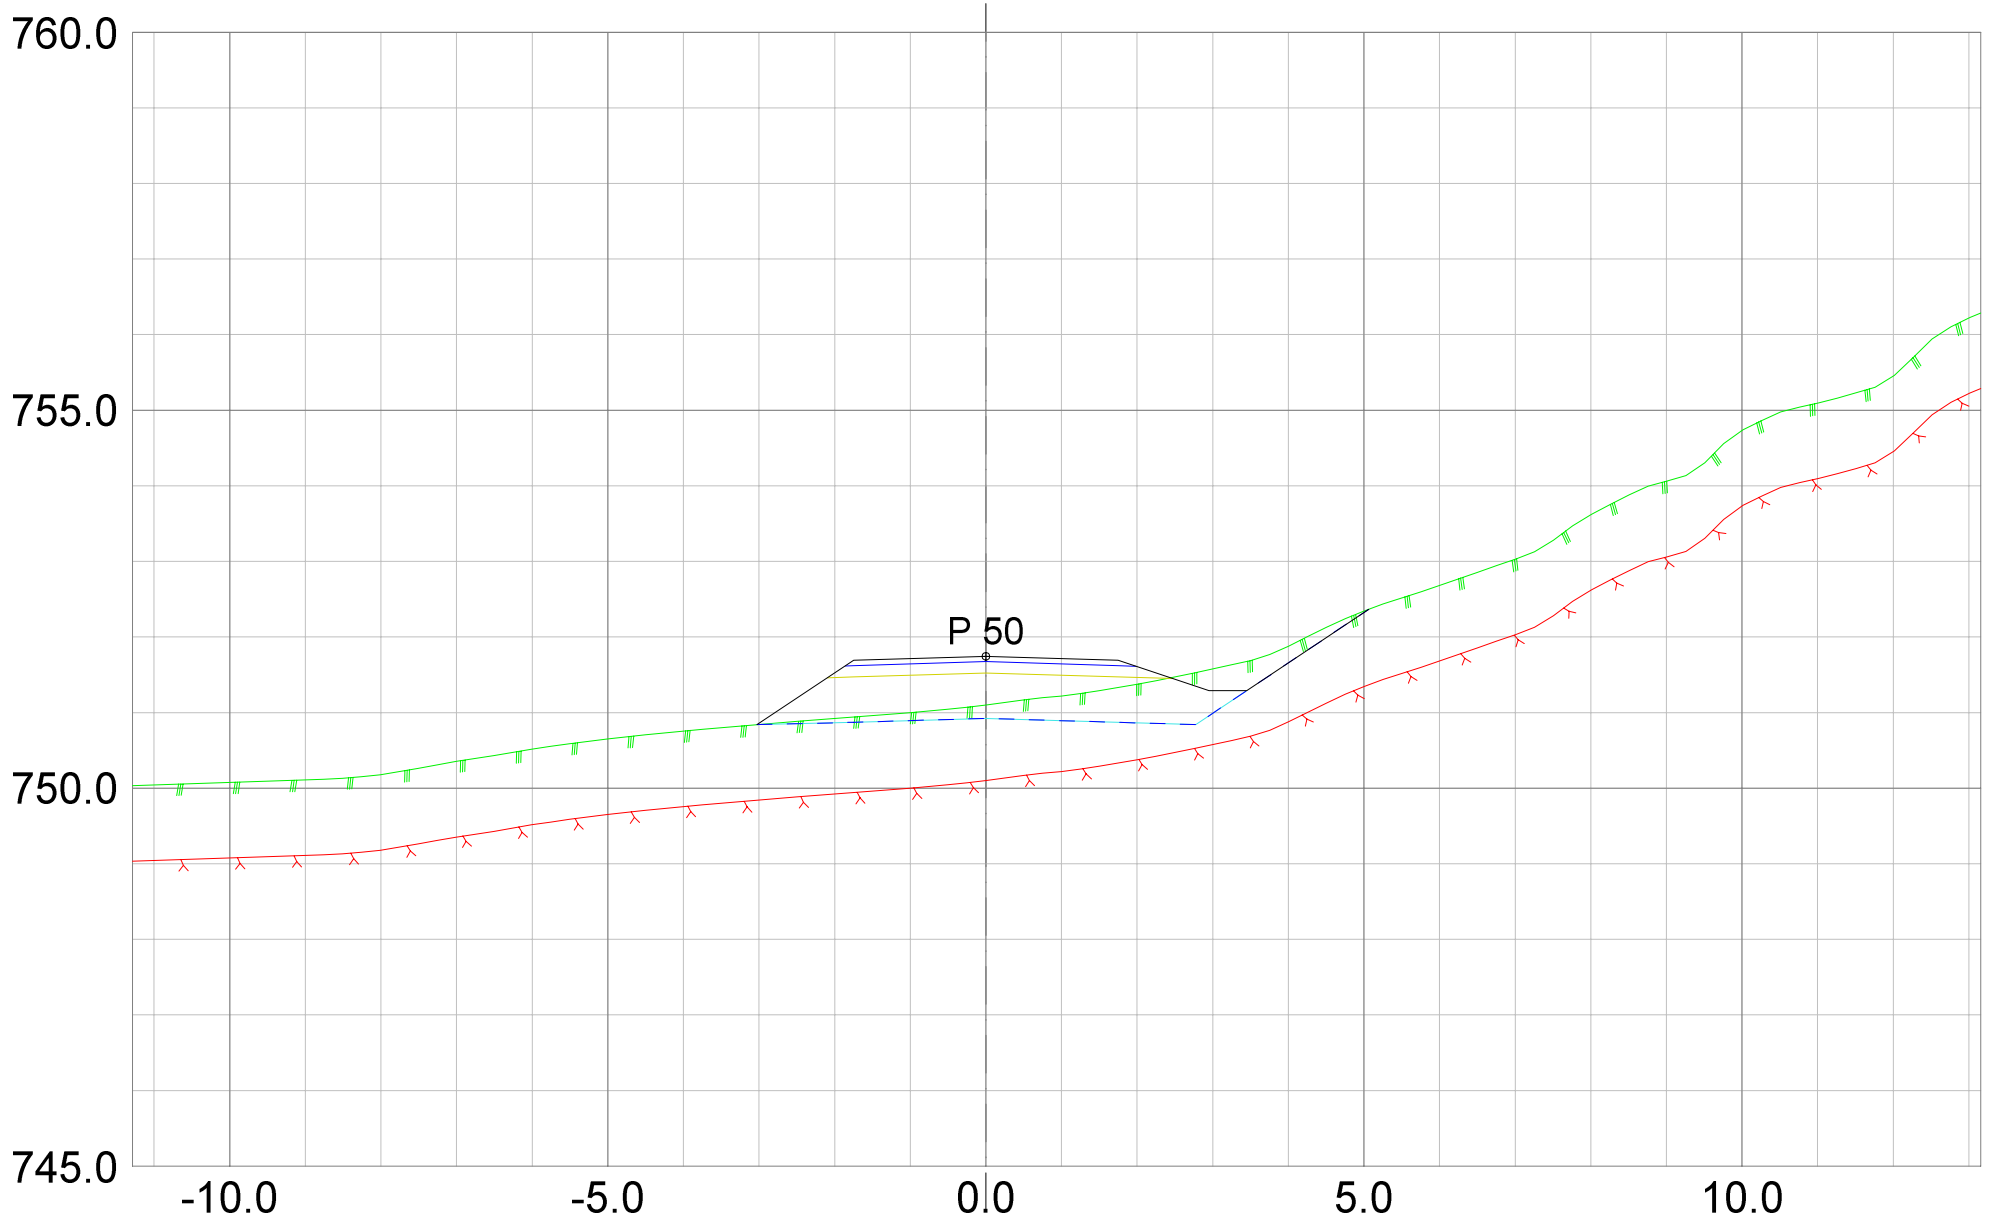

REV.	ANT.	REVIDERING GJELDER	SIGN.	DATO


**Plan &ressurs**  
 Landskapsarkitektur / arealplanlegging  
 Post/besøksadresse, Sentrum 11, 3630 Rødberg  
 Besøksadresse, Nymøens torg 11, 3611 Kongsberg  
 Mob: 45205513 / 94801504  
 epost: joar@planogressurs.no  
 www.planogressurs.no

TEGNET	JAH
KONTR.	
MÅL	1:100 (A3)
DATO	25.06.2021

## Tverrprofiler- veg L

Detaljreguleringsplan 453 Høgfjell hytteområde

SAK NR.	TEGN.NR.	REV.
PR1833	01	A

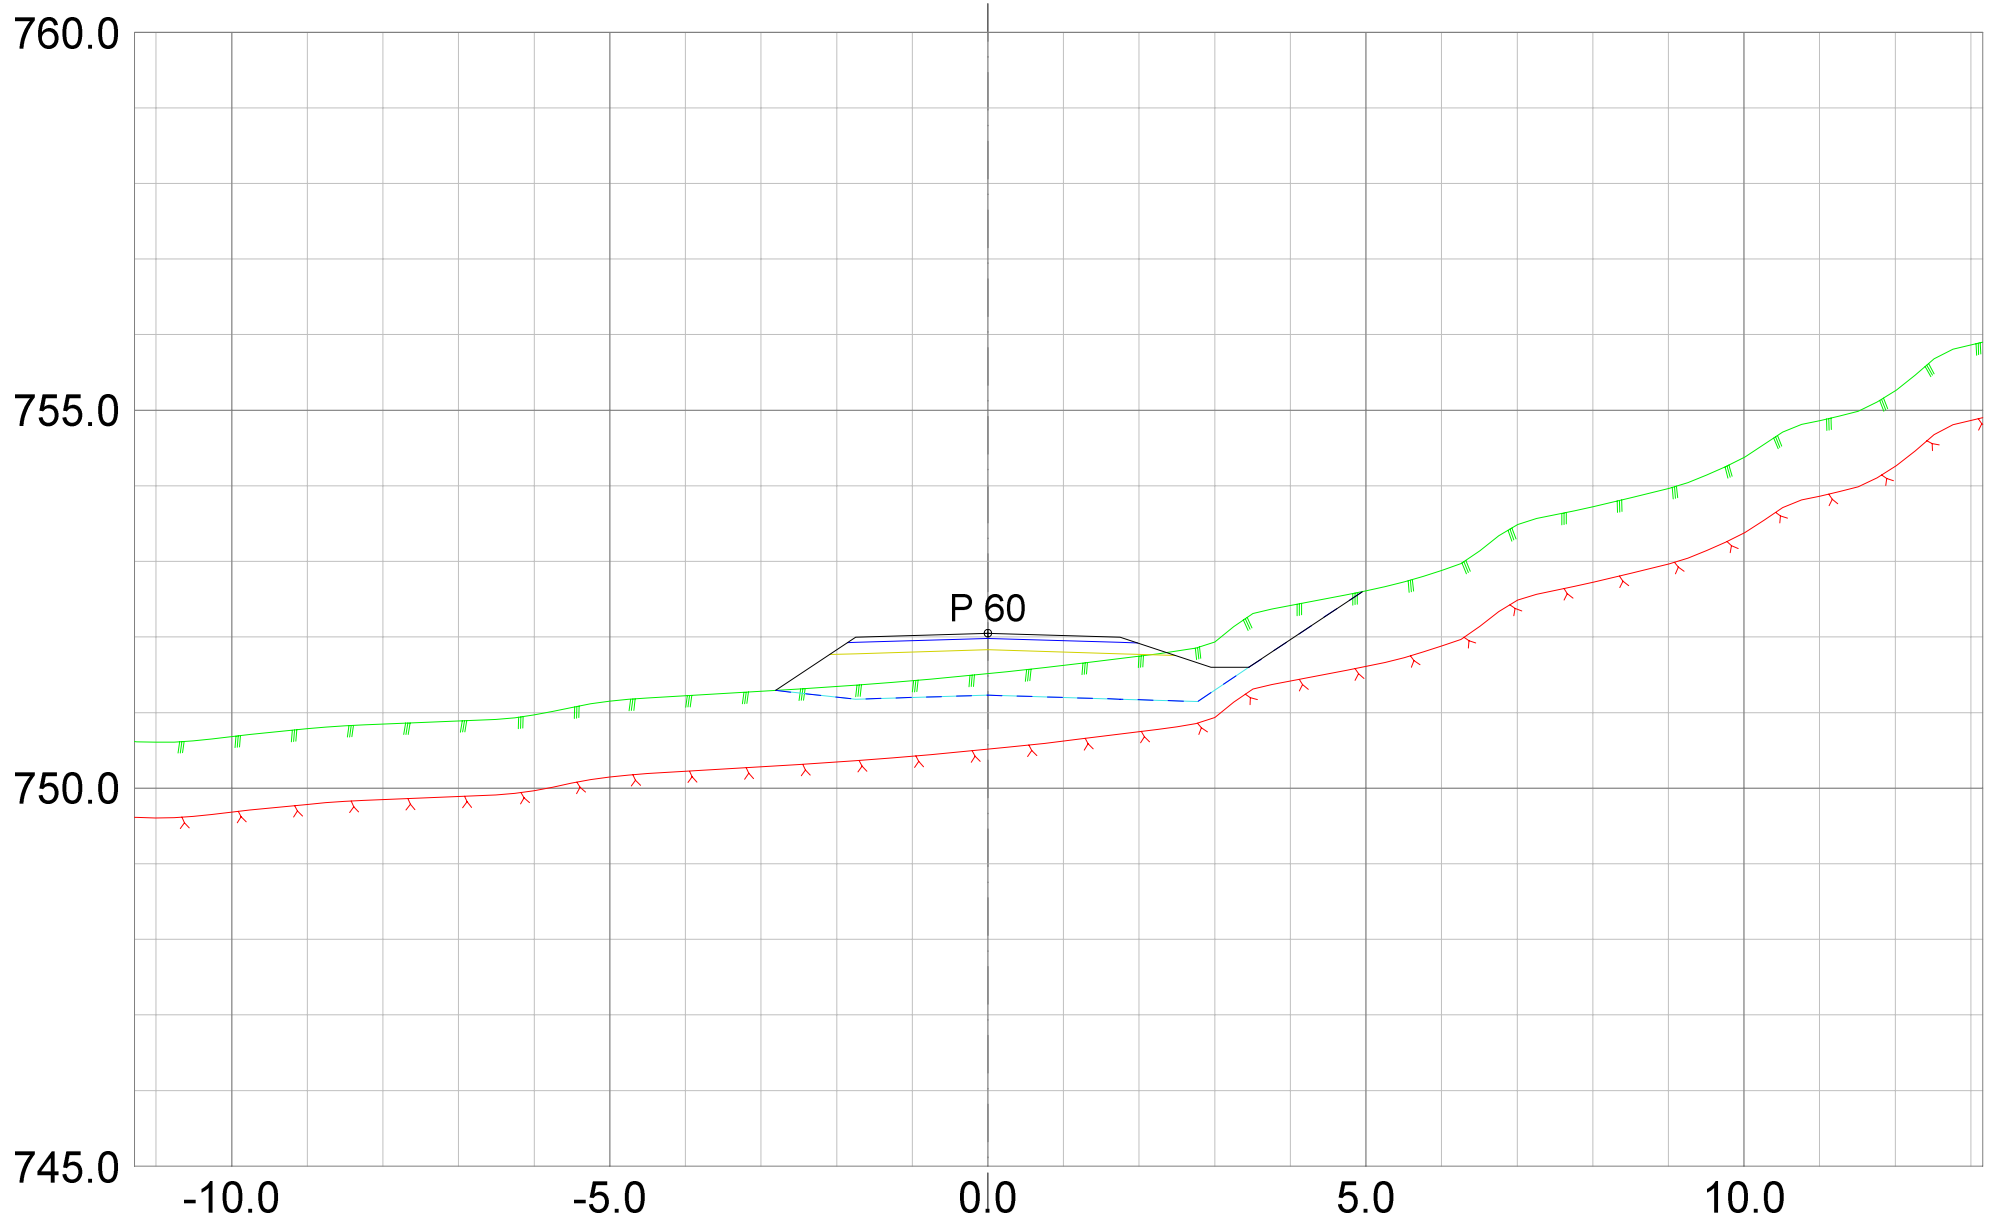

REV.	ANT.	REVIDERING GJELDER	SIGN.	DATO
------	------	--------------------	-------	------


**Plan & ressurs**  
 Landskapsarkitektur / arealplanlegging  
 Post/besøksadresse, Sentrum 11, 3630 Rødberg  
 Besøksadresse, Nymøns torg 11, 3611 Kongsberg  
 Mob: 45205513 / 94801504  
 epost: joar@planogressurs.no  
 www.planogressurs.no

TEGNET	JAH
KONTR.	
MÅL	1:100 (A3)
DATO	25.06.2021

## Tverrprofiler- veg L

Detaljreguleringsplan 453 Høgfjell hytteområde

SAK NR.	TEGN.NR.	REV.
PR1833	01	A

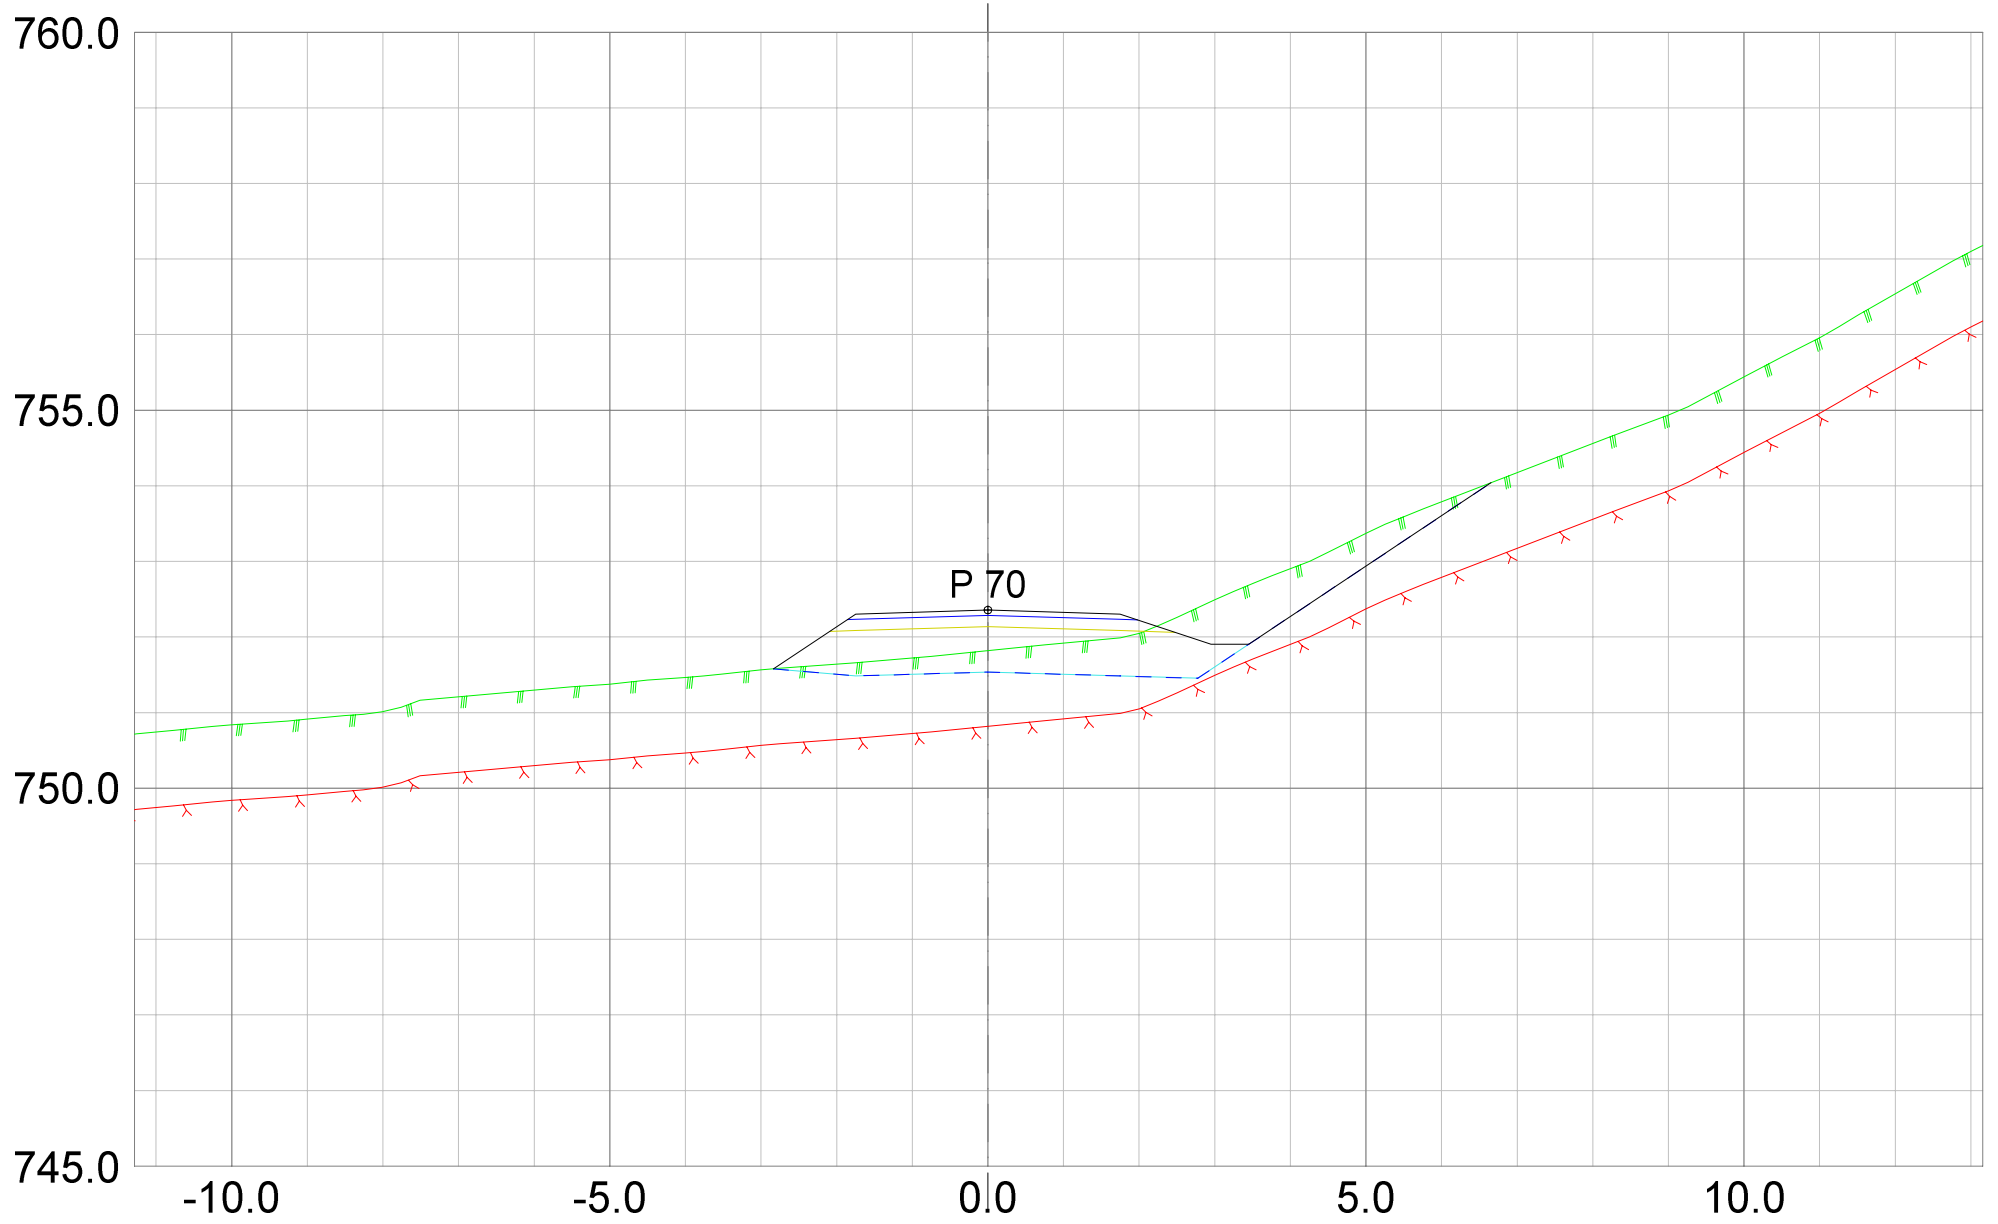

REV.	ANT.	REVIDERING GJELDER	SIGN.	DATO
------	------	--------------------	-------	------

**Plan**  
&ressurs


Landskapsarkitektur / arealplanlegging  
Post/besøksadresse, Sentrum 11, 3630 Rødberg  
Besøksadresse: Nymøns torg 11, 3611 Kongsberg  
Mob: 45205513 / 94801504  
epost: joar@planogressurs.no  
www.planogressurs.no

TEGNET	JAH
KONTR.	
MÅL	1:100 (A3)
DATO	25.06.2021

## Tverrprofiler- veg L

Detaljreguleringsplan 453 Høgfjell hytteområde

SAK NR.	TEGN.NR.	REV.
PR1833	01	A

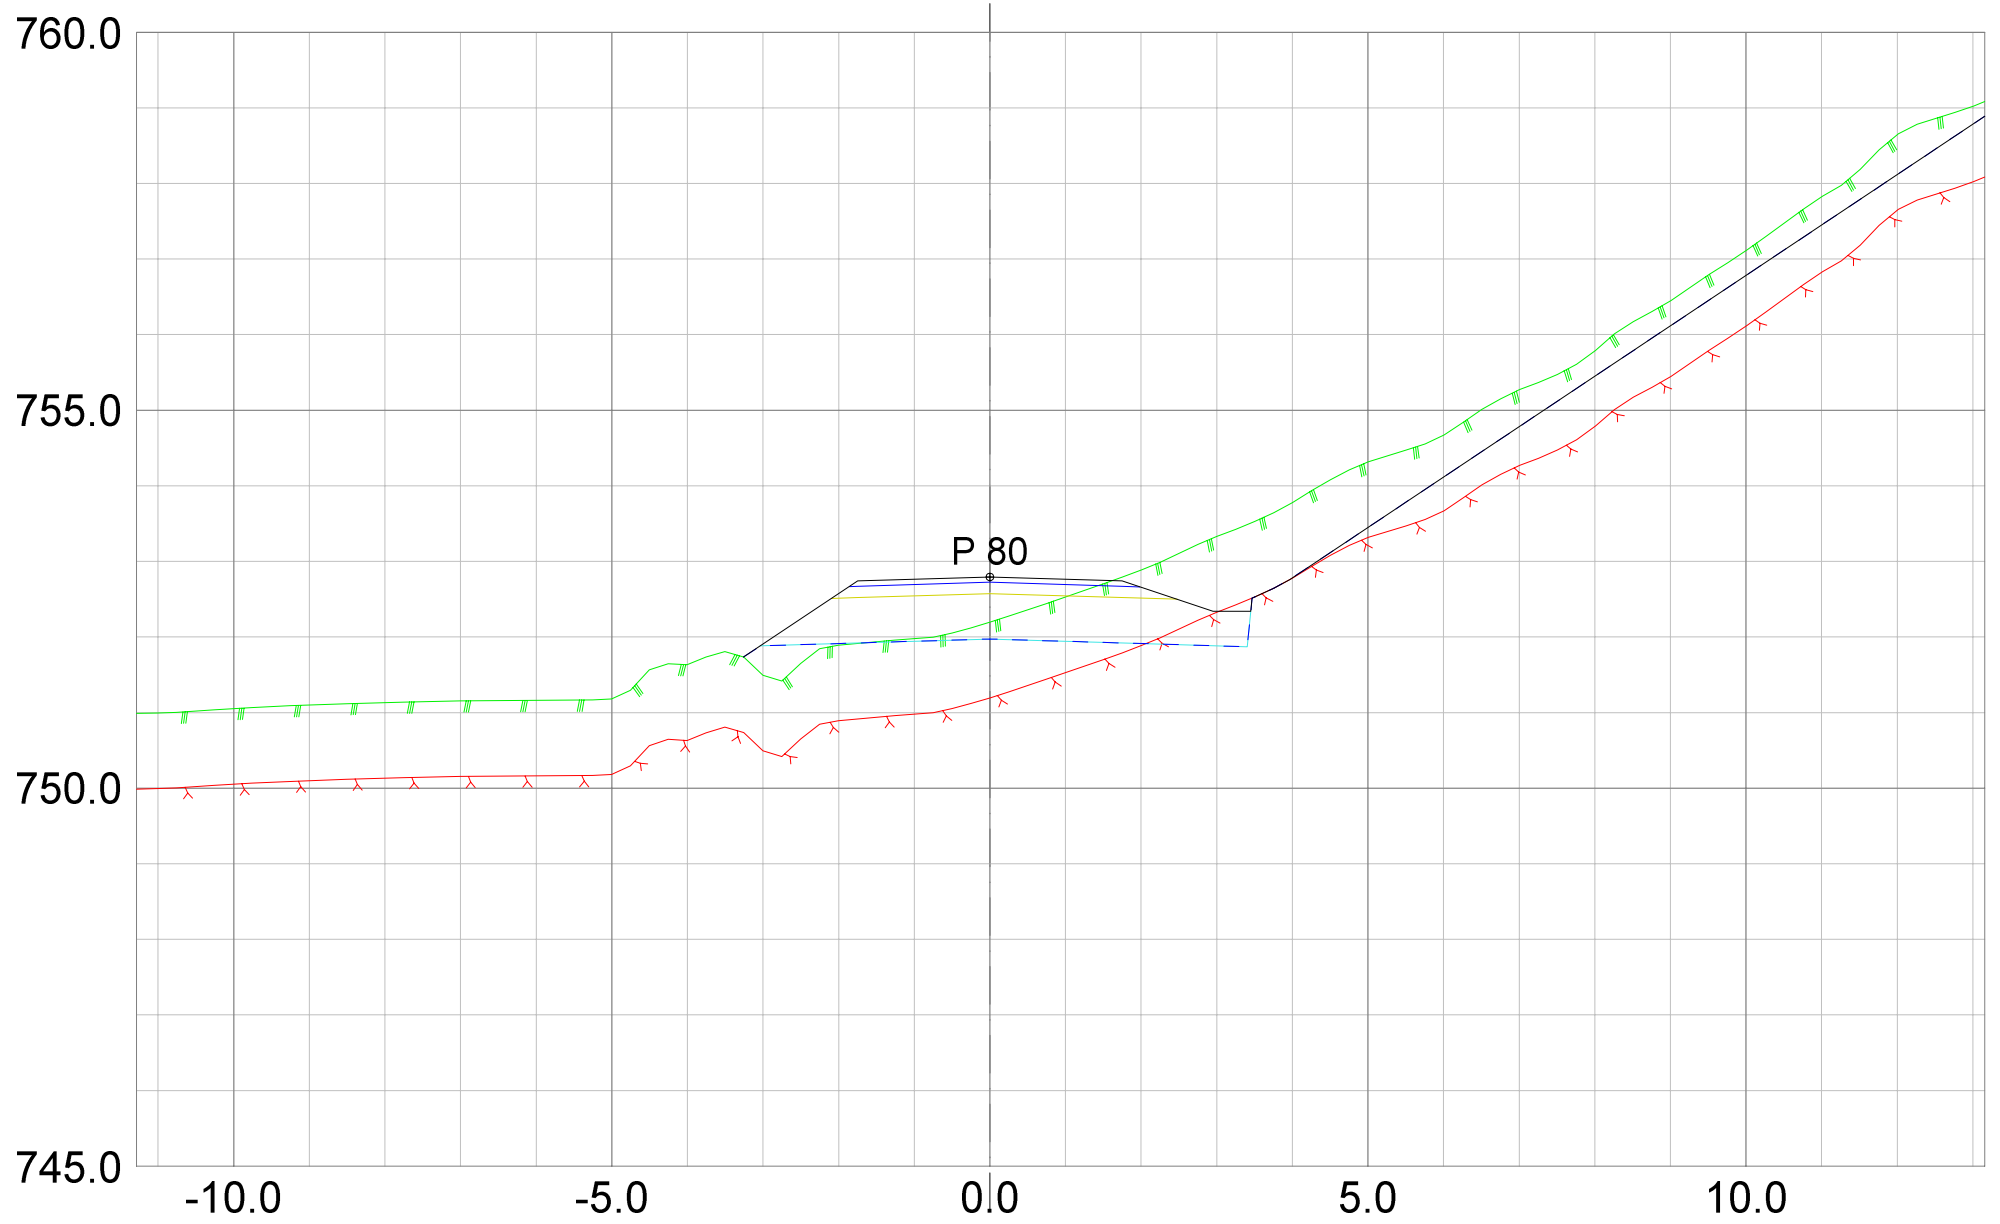

REV.	ANT.	REVIDERING GJELDER	SIGN.	DATO

**Plan &ressurs**  
 Landskapsarkitektur / arealplanlegging  
 Post/besøksadresse, Sentrum 11, 3630 Rødberg  
 Besøksadresse, Nymøens torg 11, 3611 Kongsberg  
 Mob: 45205513 / 94801504  
 epost: joar@planogressurs.no  
 www.planogressurs.no


TEGNET	JAH
KONTR.	
MÅL	1:100 (A3)
DATO	25.06.2021

## Tverrprofiler- veg L


Detaljreguleringsplan 453 Høgfjell hytteområde

SAK NR.	TEGN.NR.	REV.
PR1833	01	A




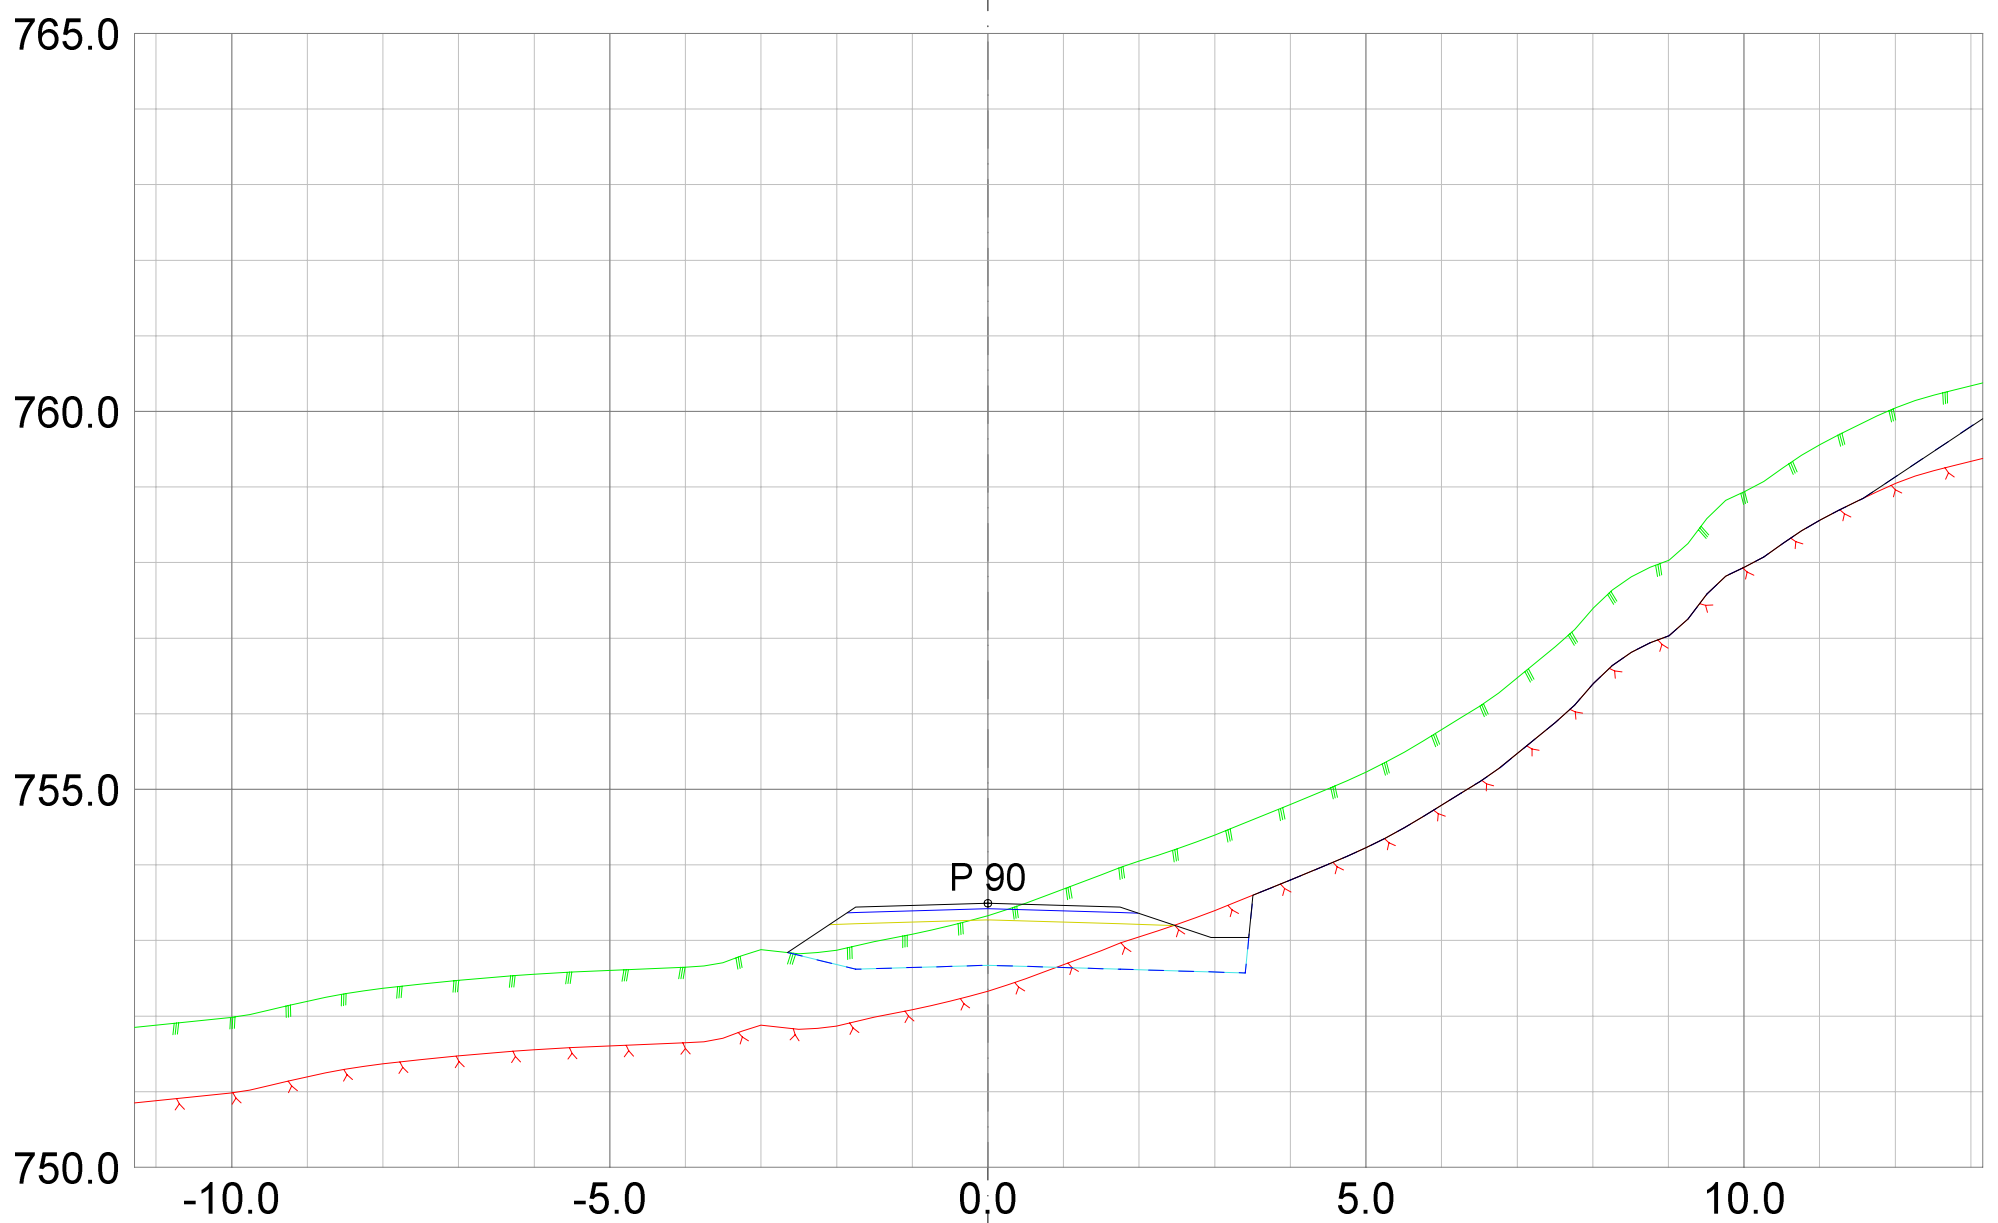


REV.	ANT.	REVIDERING GJELDER	SIGN.	DATO

 <p>Landskapsarkitektur / arealplanlegging          Post/besøksadresse, Sentrum 11, 3630 Radberg          Besøksadresse, Nymøens torg 11, 3611 Kongsberg          Mob: 45205513 / 94801504          epost: joar@planogressurs.no          www.planogressurs.no</p>	
TEGNET	JAH
KONTR.	
MÅL	1:100 (A3)
DATO	25.06.2021

<h2>Tverrprofiler- veg L</h2> <p>Detaljreguleringsplan 453 Høgfjell hytteområde</p>		
SAK NR.	TEGN.NR.	REV.
PR1833	01	A

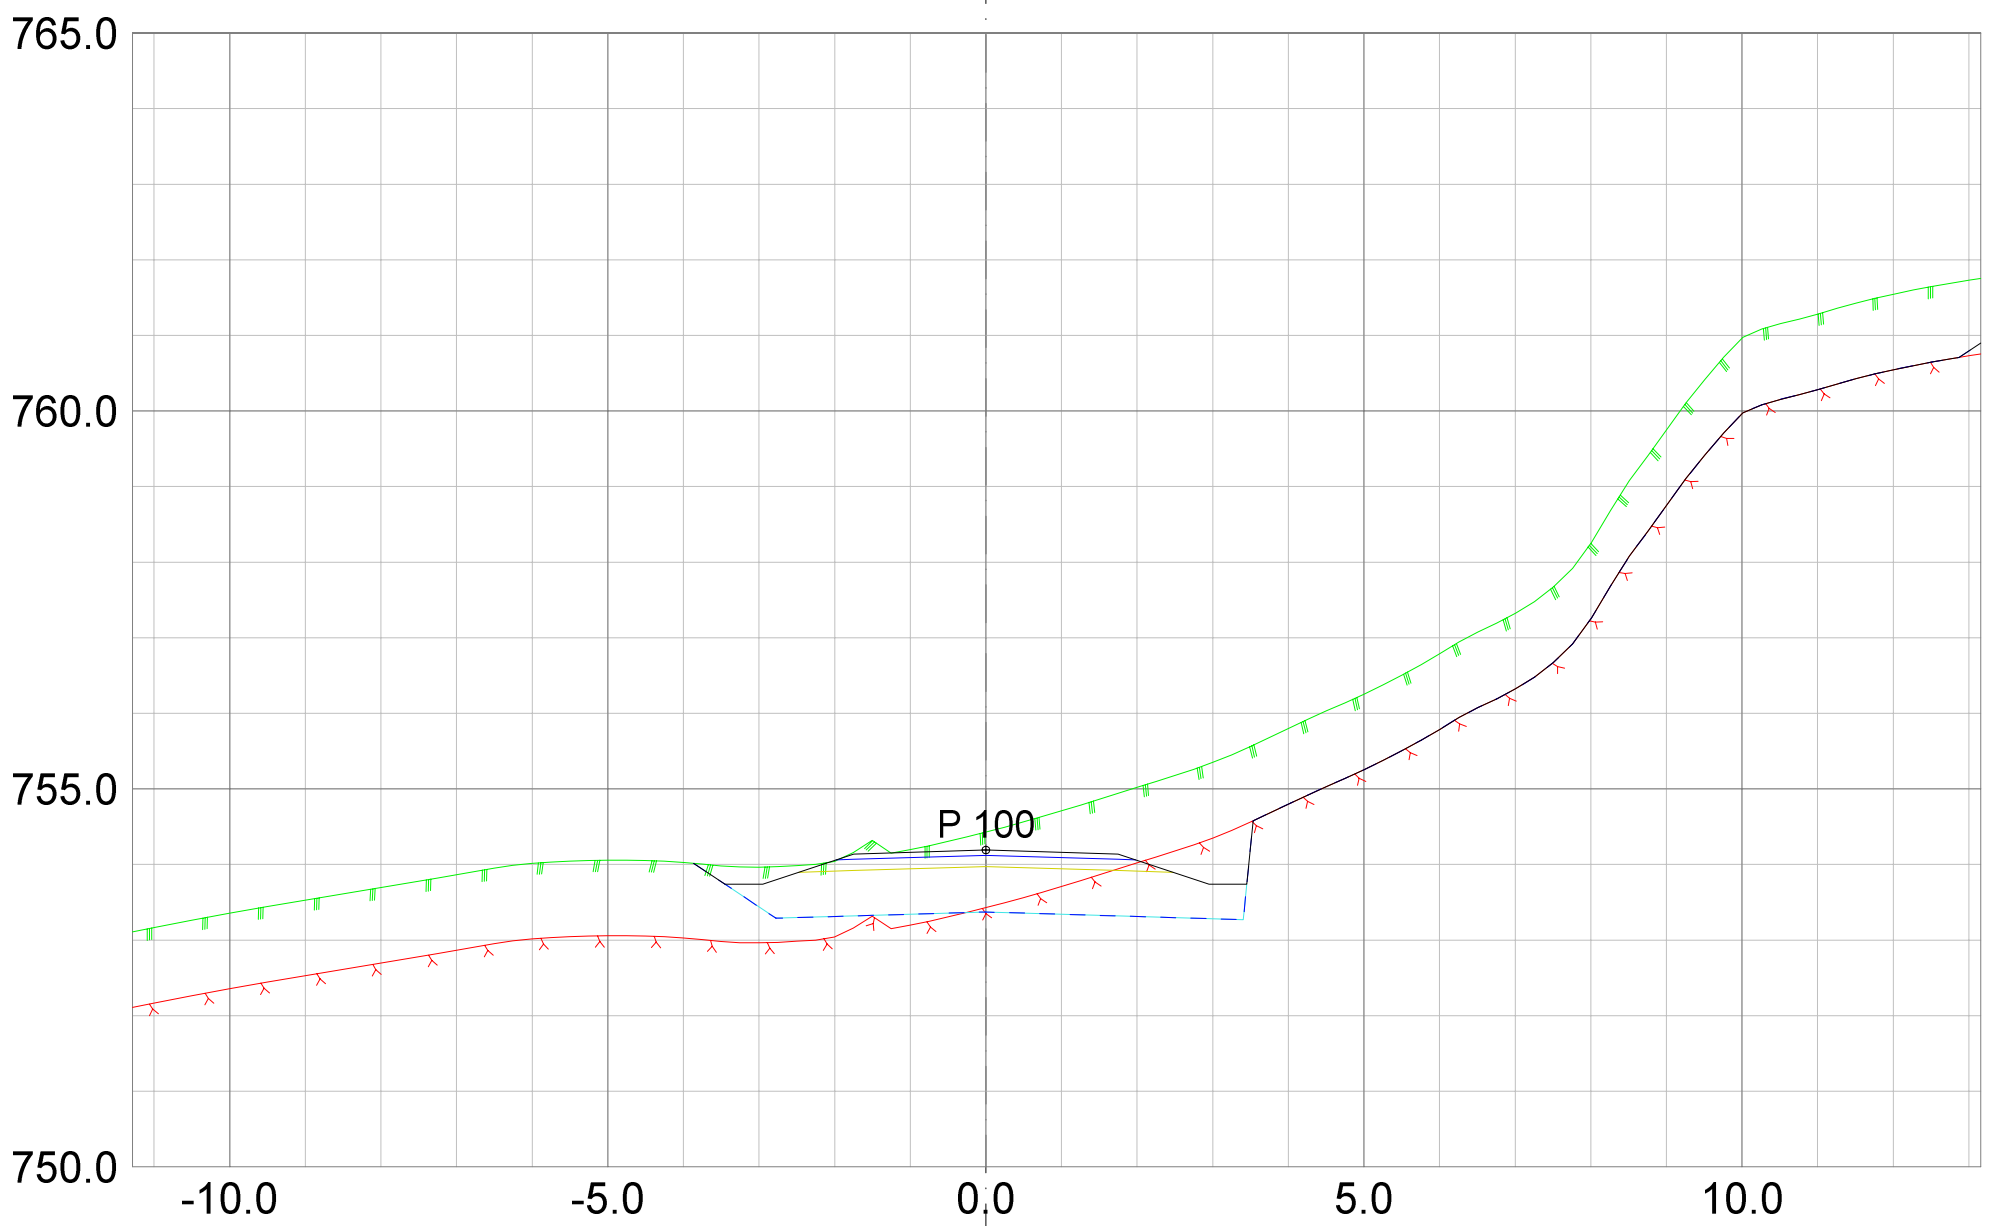

REV.	ANT.	REVIDERING GJELDER	SIGN.	DATO

 <small>Landskapsarkitektur / arealplanlegging Post/besøksadresse, Sentrum 11, 3630 Radberg Besøksadresse: Nymøens torg 11, 3611 Kongsberg Mob: 45205513 / 94801504 epost: joar@planogressurs.no www.planogressurs.no</small>		<h2>Tverrprofiler- veg L</h2> <p>Detaljreguleringsplan 453 Høgfjell hytteområde</p>		
TEGNET	JAH	SAK NR.	TEGN.NR.	REV.
KONTR.				
MÅL	1:100 (A3)	PR1833	01	A
DATO	25.06.2021			