


Pålsrud-grenda

Tegnforklaring

- - - - - Formålsgrense
- Eiendomsgrenser
- Eksisterende koter
- - - - - 133 Nye koter
- +133.6 Punkthøyder
- Bygg
- Grussti
- Gress
- Hardt dekke
- Falldekke
- Mur
- Grøft
- Felles grøntareal

- Busker
- Trær

- Vippehuske med sikkerhetszone
- Huskestativ med sikkerhetszone
- Benk og bord

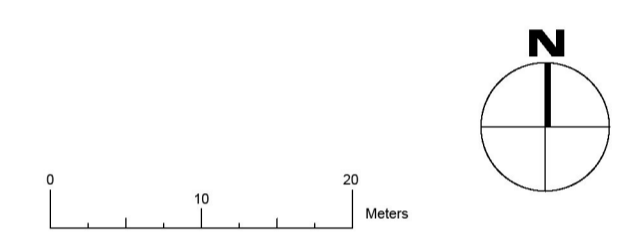

| | | |
|--------------------------------------|-----------------------|------|
| Pålsrud- grenda Illustrasjonsplan | Tegning nr. 01 | Rev. |
| | Reguleringsplan | |

| Rev. | Dato | Revideringen gjelder | Nr. | Saksb. | Sidem.k. | Oppdr.a. |
|--|------|----------------------|---------------|-----------------|-------------------|----------|
| | | | | | | |
| Espen Hval | | | Tegnet av | INSL | Saksbehandler | INSL |
| Reguleringsplan for område B28 i Ringerike | | | Sidemannsktr. | MNHA | Oppdragsansvarlig | KARY |
| Pålsrud- grenda | | | Fag | LARK | Målestokk | 1:500 |
| Illustrasjonsplan | | | Dato | 21.01.2022 | | |
| COWI | | | Oppdragsnr. | A129597 | | |
| | | | Tegning nr. | 01 | | |
| | | | Status | Reguleringsplan | | |