


Formidling: A1... Eplan... A129597... Ringerike... B28... Illustrasjonsplan... Byggesaks... Plan... Brev... Kary...

Oppriss B - B'

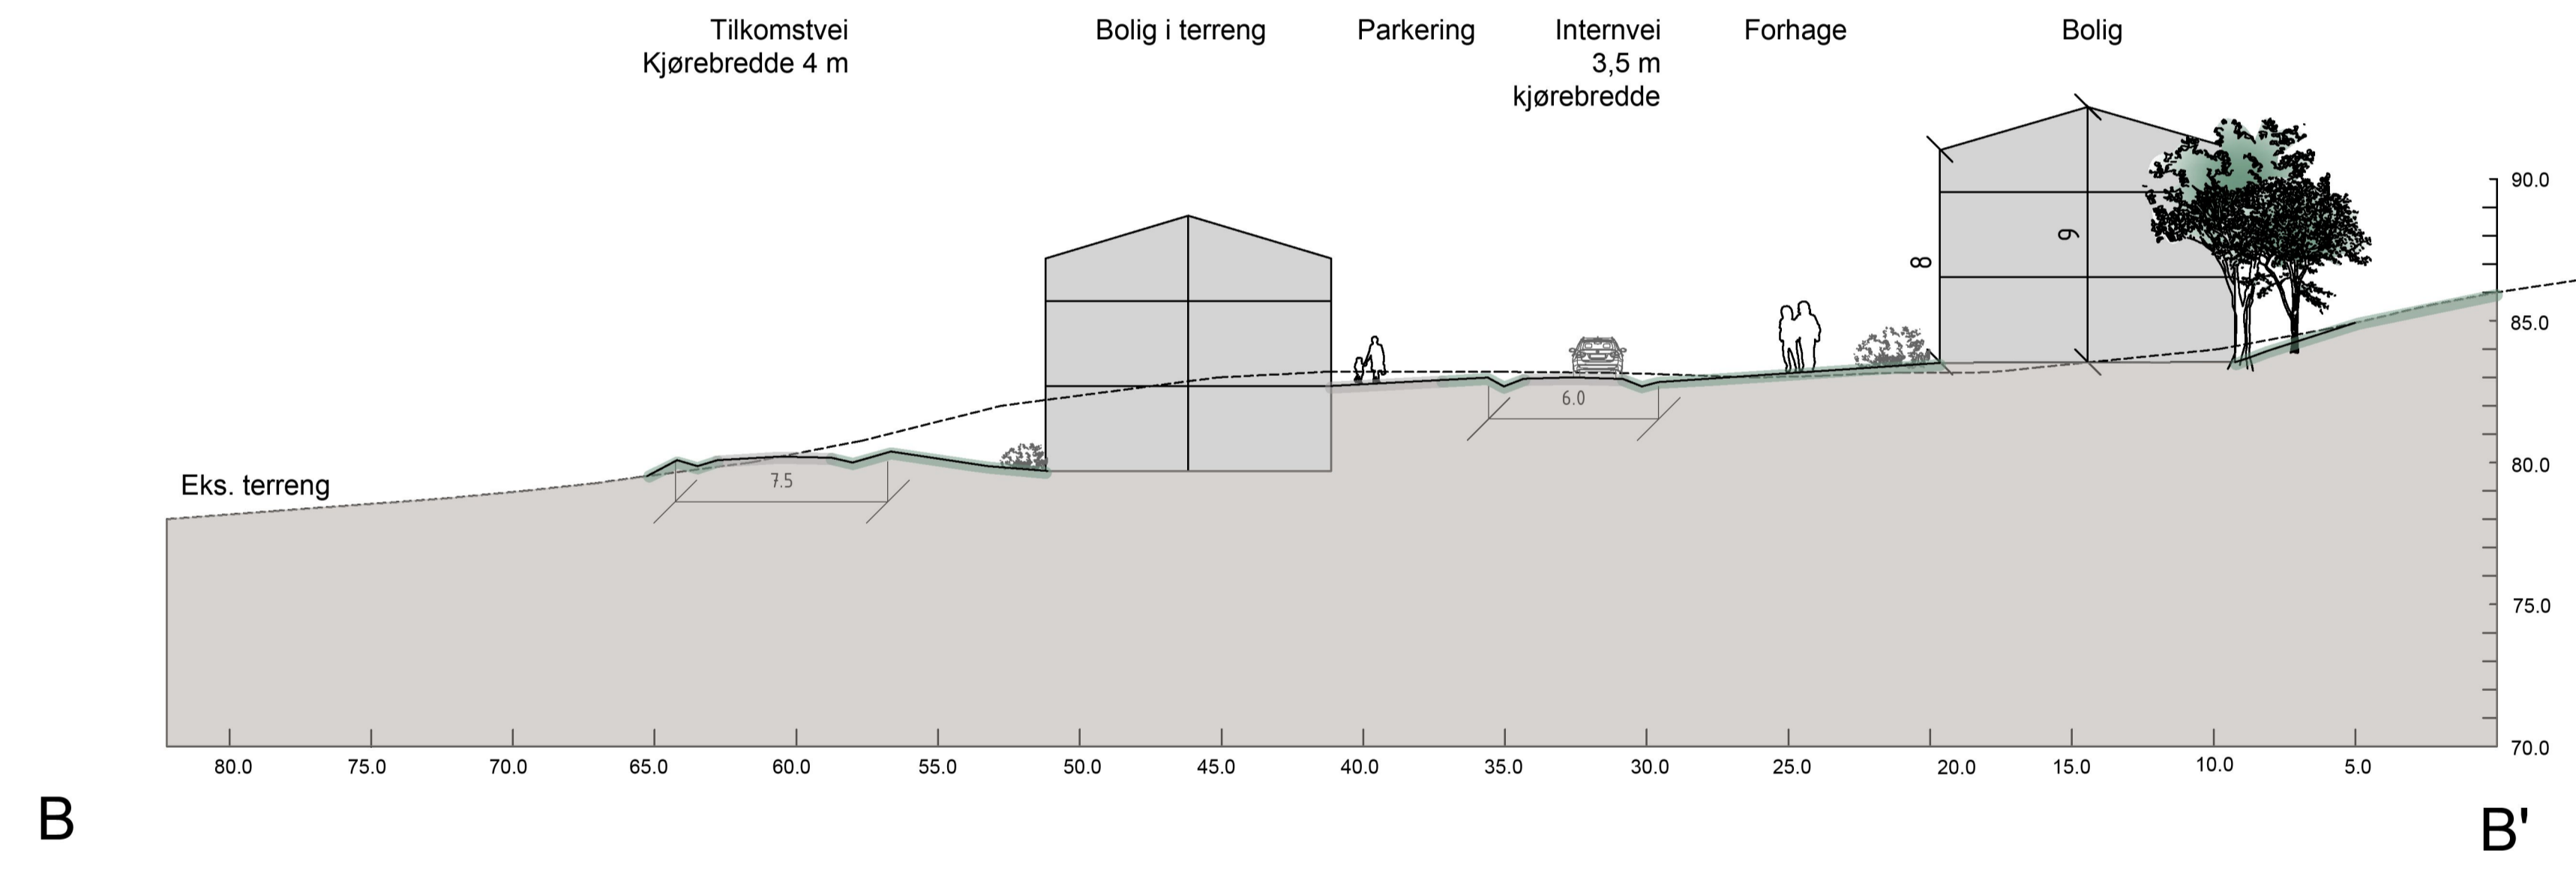

Illustrasjonsplan Oppriss B-B'			Tegning nr. L03	Rev.
Status Reguleringsplan				

Rev.	Dato	Revideringen gjelder	Nr.	Saksb.	Sidem.k.	Oppdr.a.
Espel Hval			Tegnet av INSL	Saksbehandler INSL		
Reguleringsplan for område B28 i Ringerike			Sidemannscontr. MNHA	Oppdragsansvarlig KARY		
Illustrasjonsplan			Fag LARK	Målestokk A1 1:200		
Oppriss B-B'			Dato 21.01.2022			

COWI	Oppdragsnr. A129597	Status Reguleringsplan
	Tegning nr.	Rev. L03

