



ILLUSTRAJSONSPLAN

477 Detaljregulering for Tolpinrud Torg

Illustrasjoner følger planforslaget og er utarbeidet av POW WOW arkitekter.


Illustrasjonene kompletterer planbeskrivelsen. Illustrasjonsplanen viser maksimal utnyttelse for regulert bebyggelse.

Liste over illustrasjoner.


Side	Navn
2	Soldiagram kl 7-12
3	Soldiagram kl 13-18
4	Plan førsteetasje, med snittlinjer
5	Snitt A, terrengsnitt i målestokk 1:300
6	Snitt B, terrengsnitt i målestokk 1:300
7	Snitt C, terrengsnitt i målestokk 1:300
8	Snitt D, terrengsnitt i målestokk 1:300
9	Snitt E, terrengsnitt i målestokk 1:300
10	Perspektiv, rendert med nabobebyggelse, fjernvirkning - fugleperspektiv
11	Perspektiv, rendert med nabobebyggelse, fjernvirkning - fugleperspektiv
12	Illustrasjon med gateløp sett fra bakkeplan fra sør mot nord, nærvirkning
13	Illustrasjon med gateløp sett fra bakkeplan fra nord mot sør, nærvirkning
14	Illustrasjon med omkringliggende bebyggelse, volumer
15	Illustrasjon med omkringliggende bebyggelse, volumer
16	Illustrasjon med omkringliggende bebyggelse, volumer
17	Illustrasjon med omkringliggende bebyggelse, volumer
18	Takplan
19	Utomhusplan



kl 07:00 20. mars

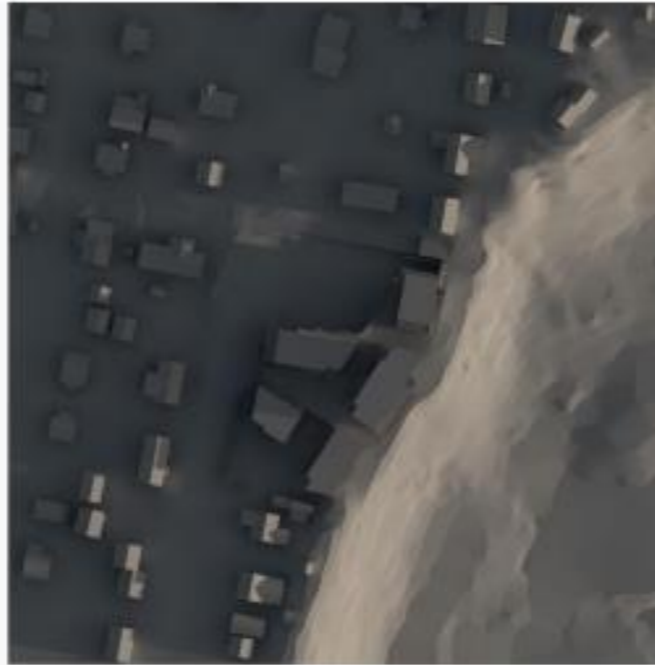

kl 08:00 20. mars

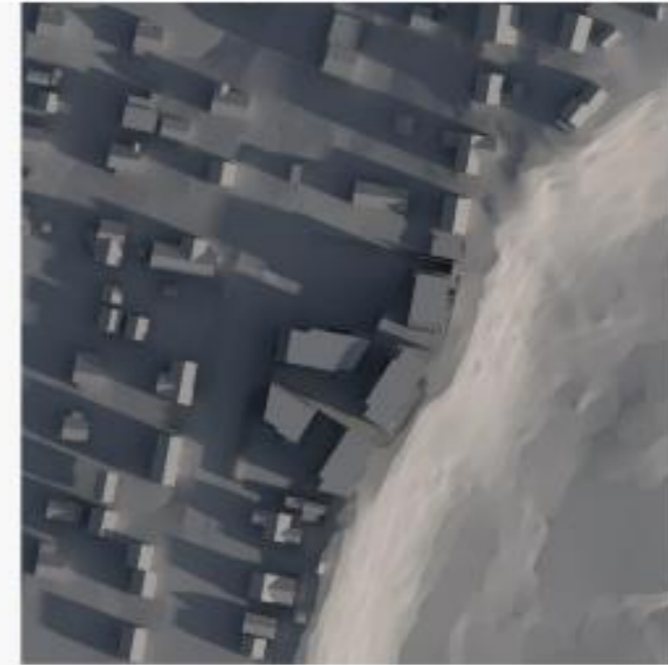

kl 09:00 20. mars



kl 10:00 20. mars



kl 11:00 20. mars



kl 12:00 20. mars



kl 13:00 20. mars



kl 14:00 20. mars



kl 15:00 20. mars




kl 16:00 20. mars



kl 17:00 20. mars



kl 18:00 20. mars

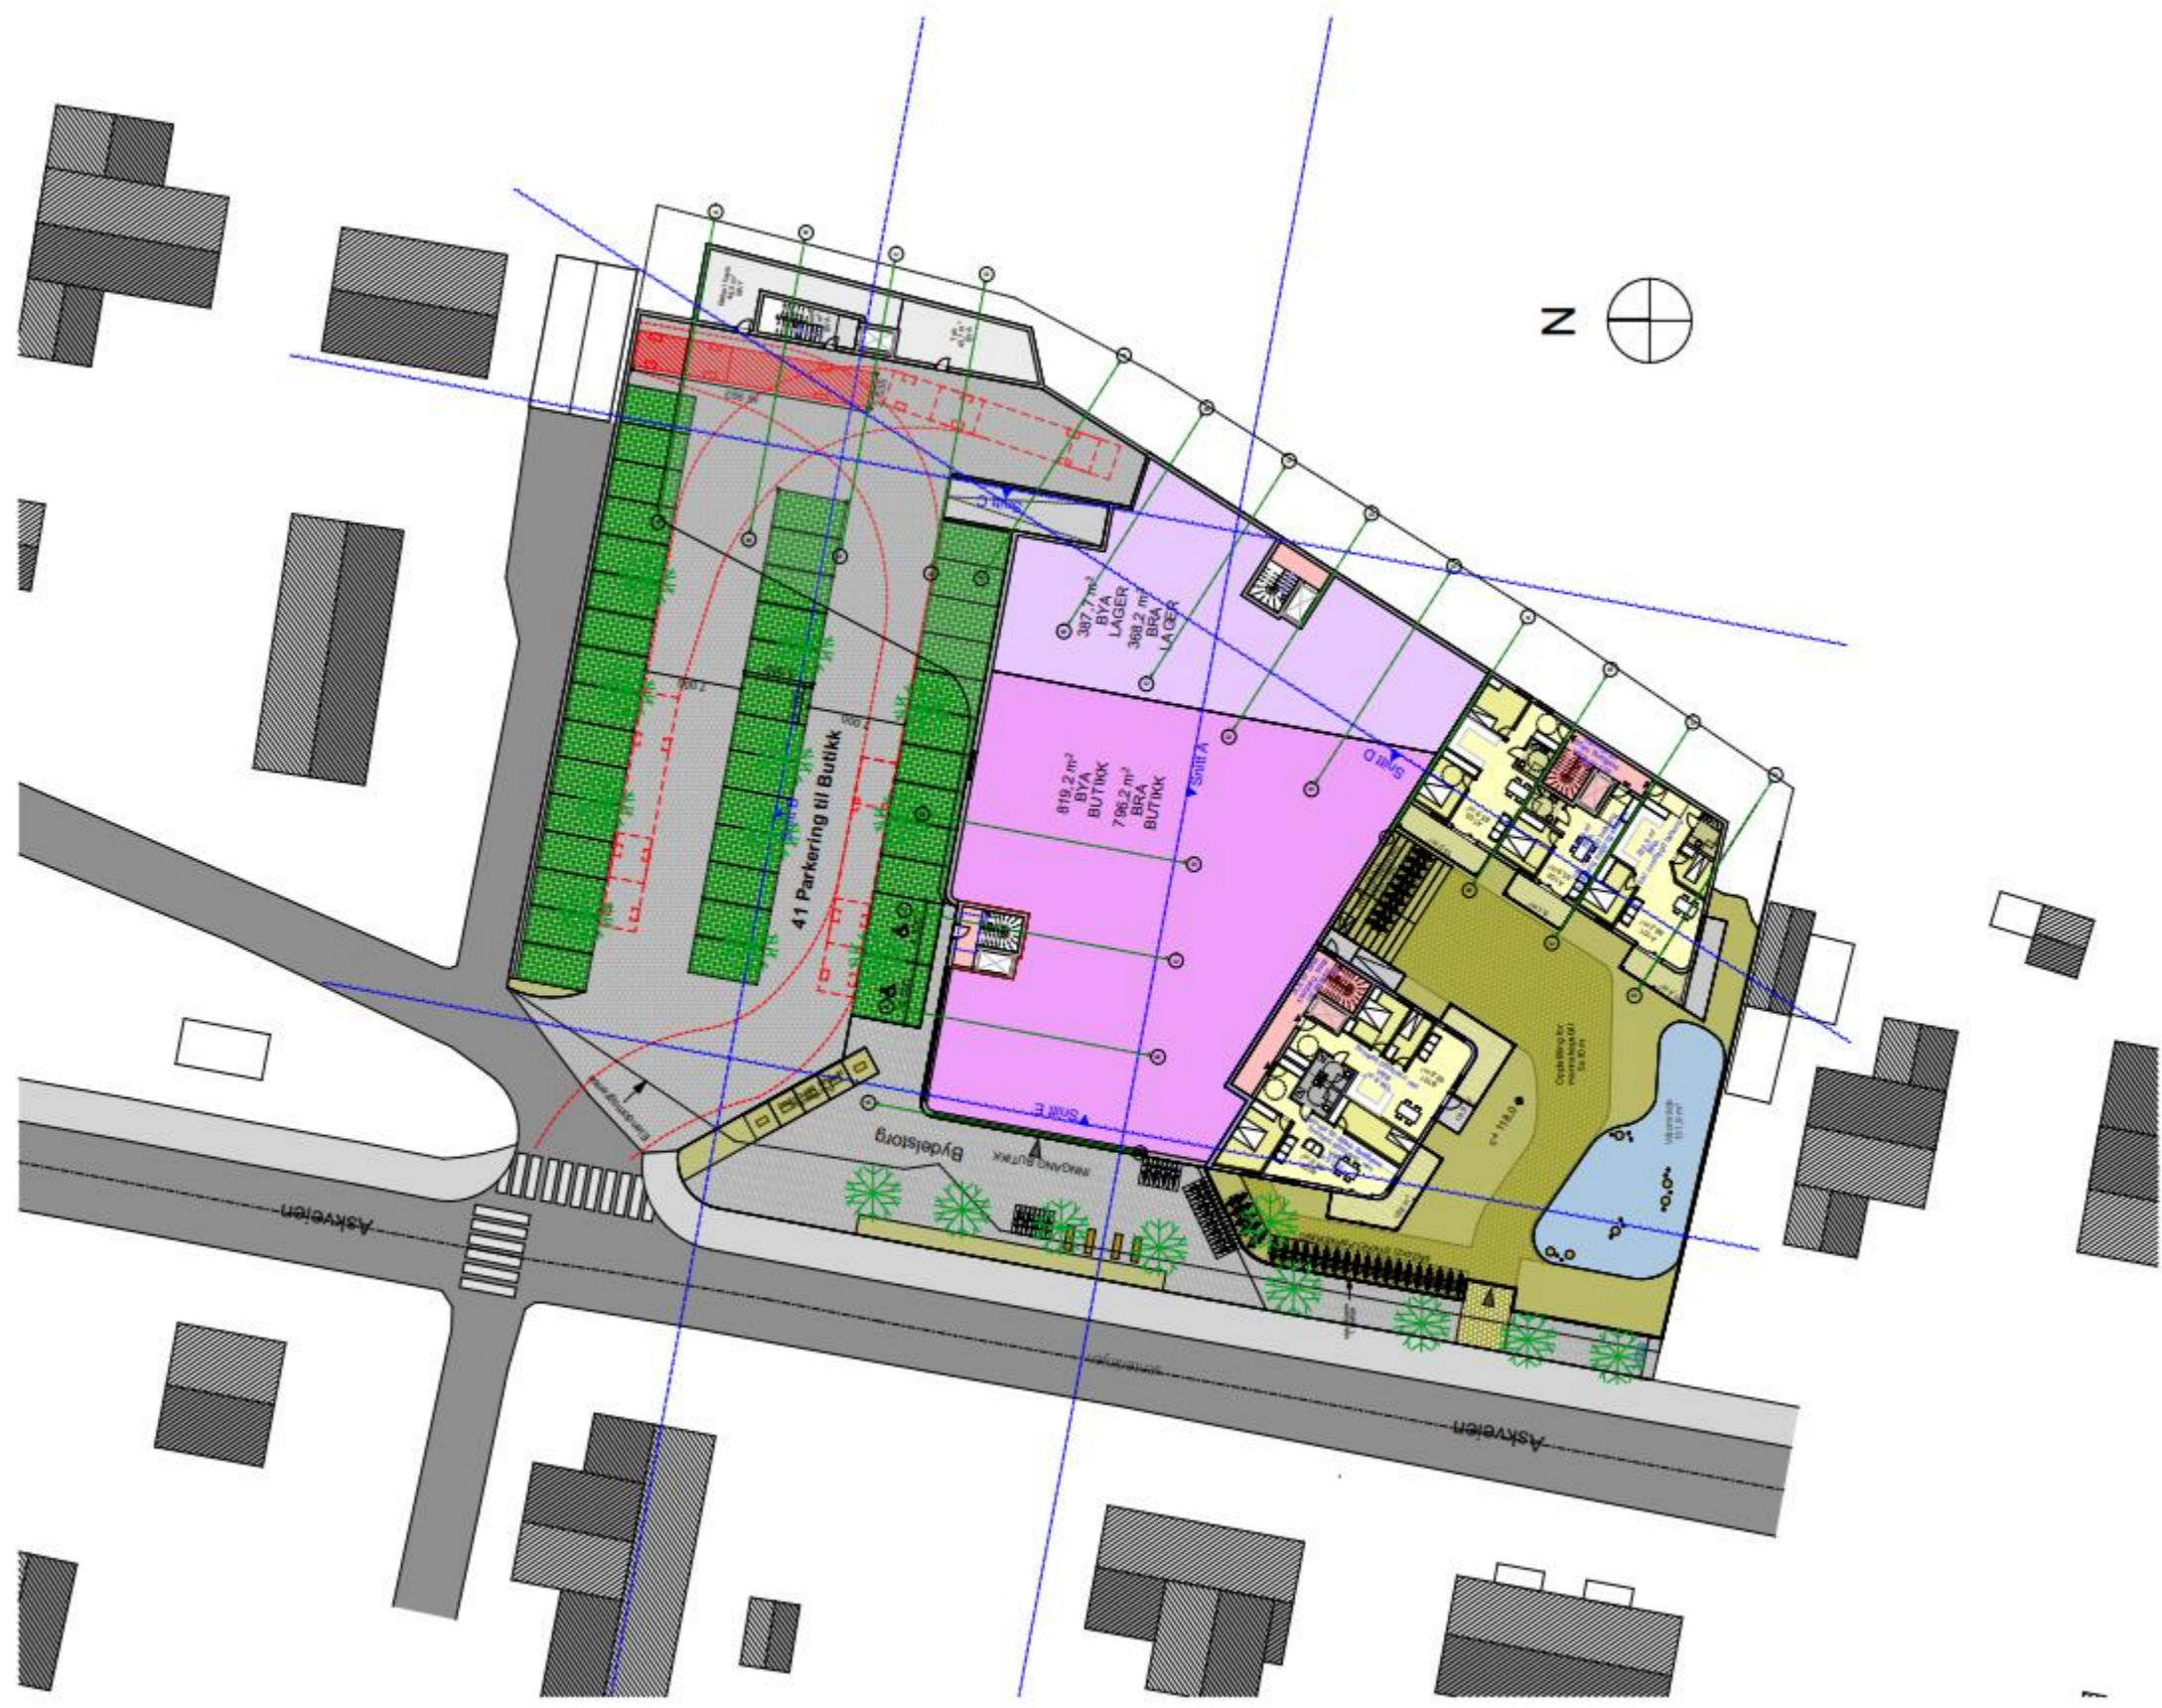

PowWow arkitekter as

1:300 Etg. 1
Tolpinrud Torg

18.05 2022

