


Vedlegg 6

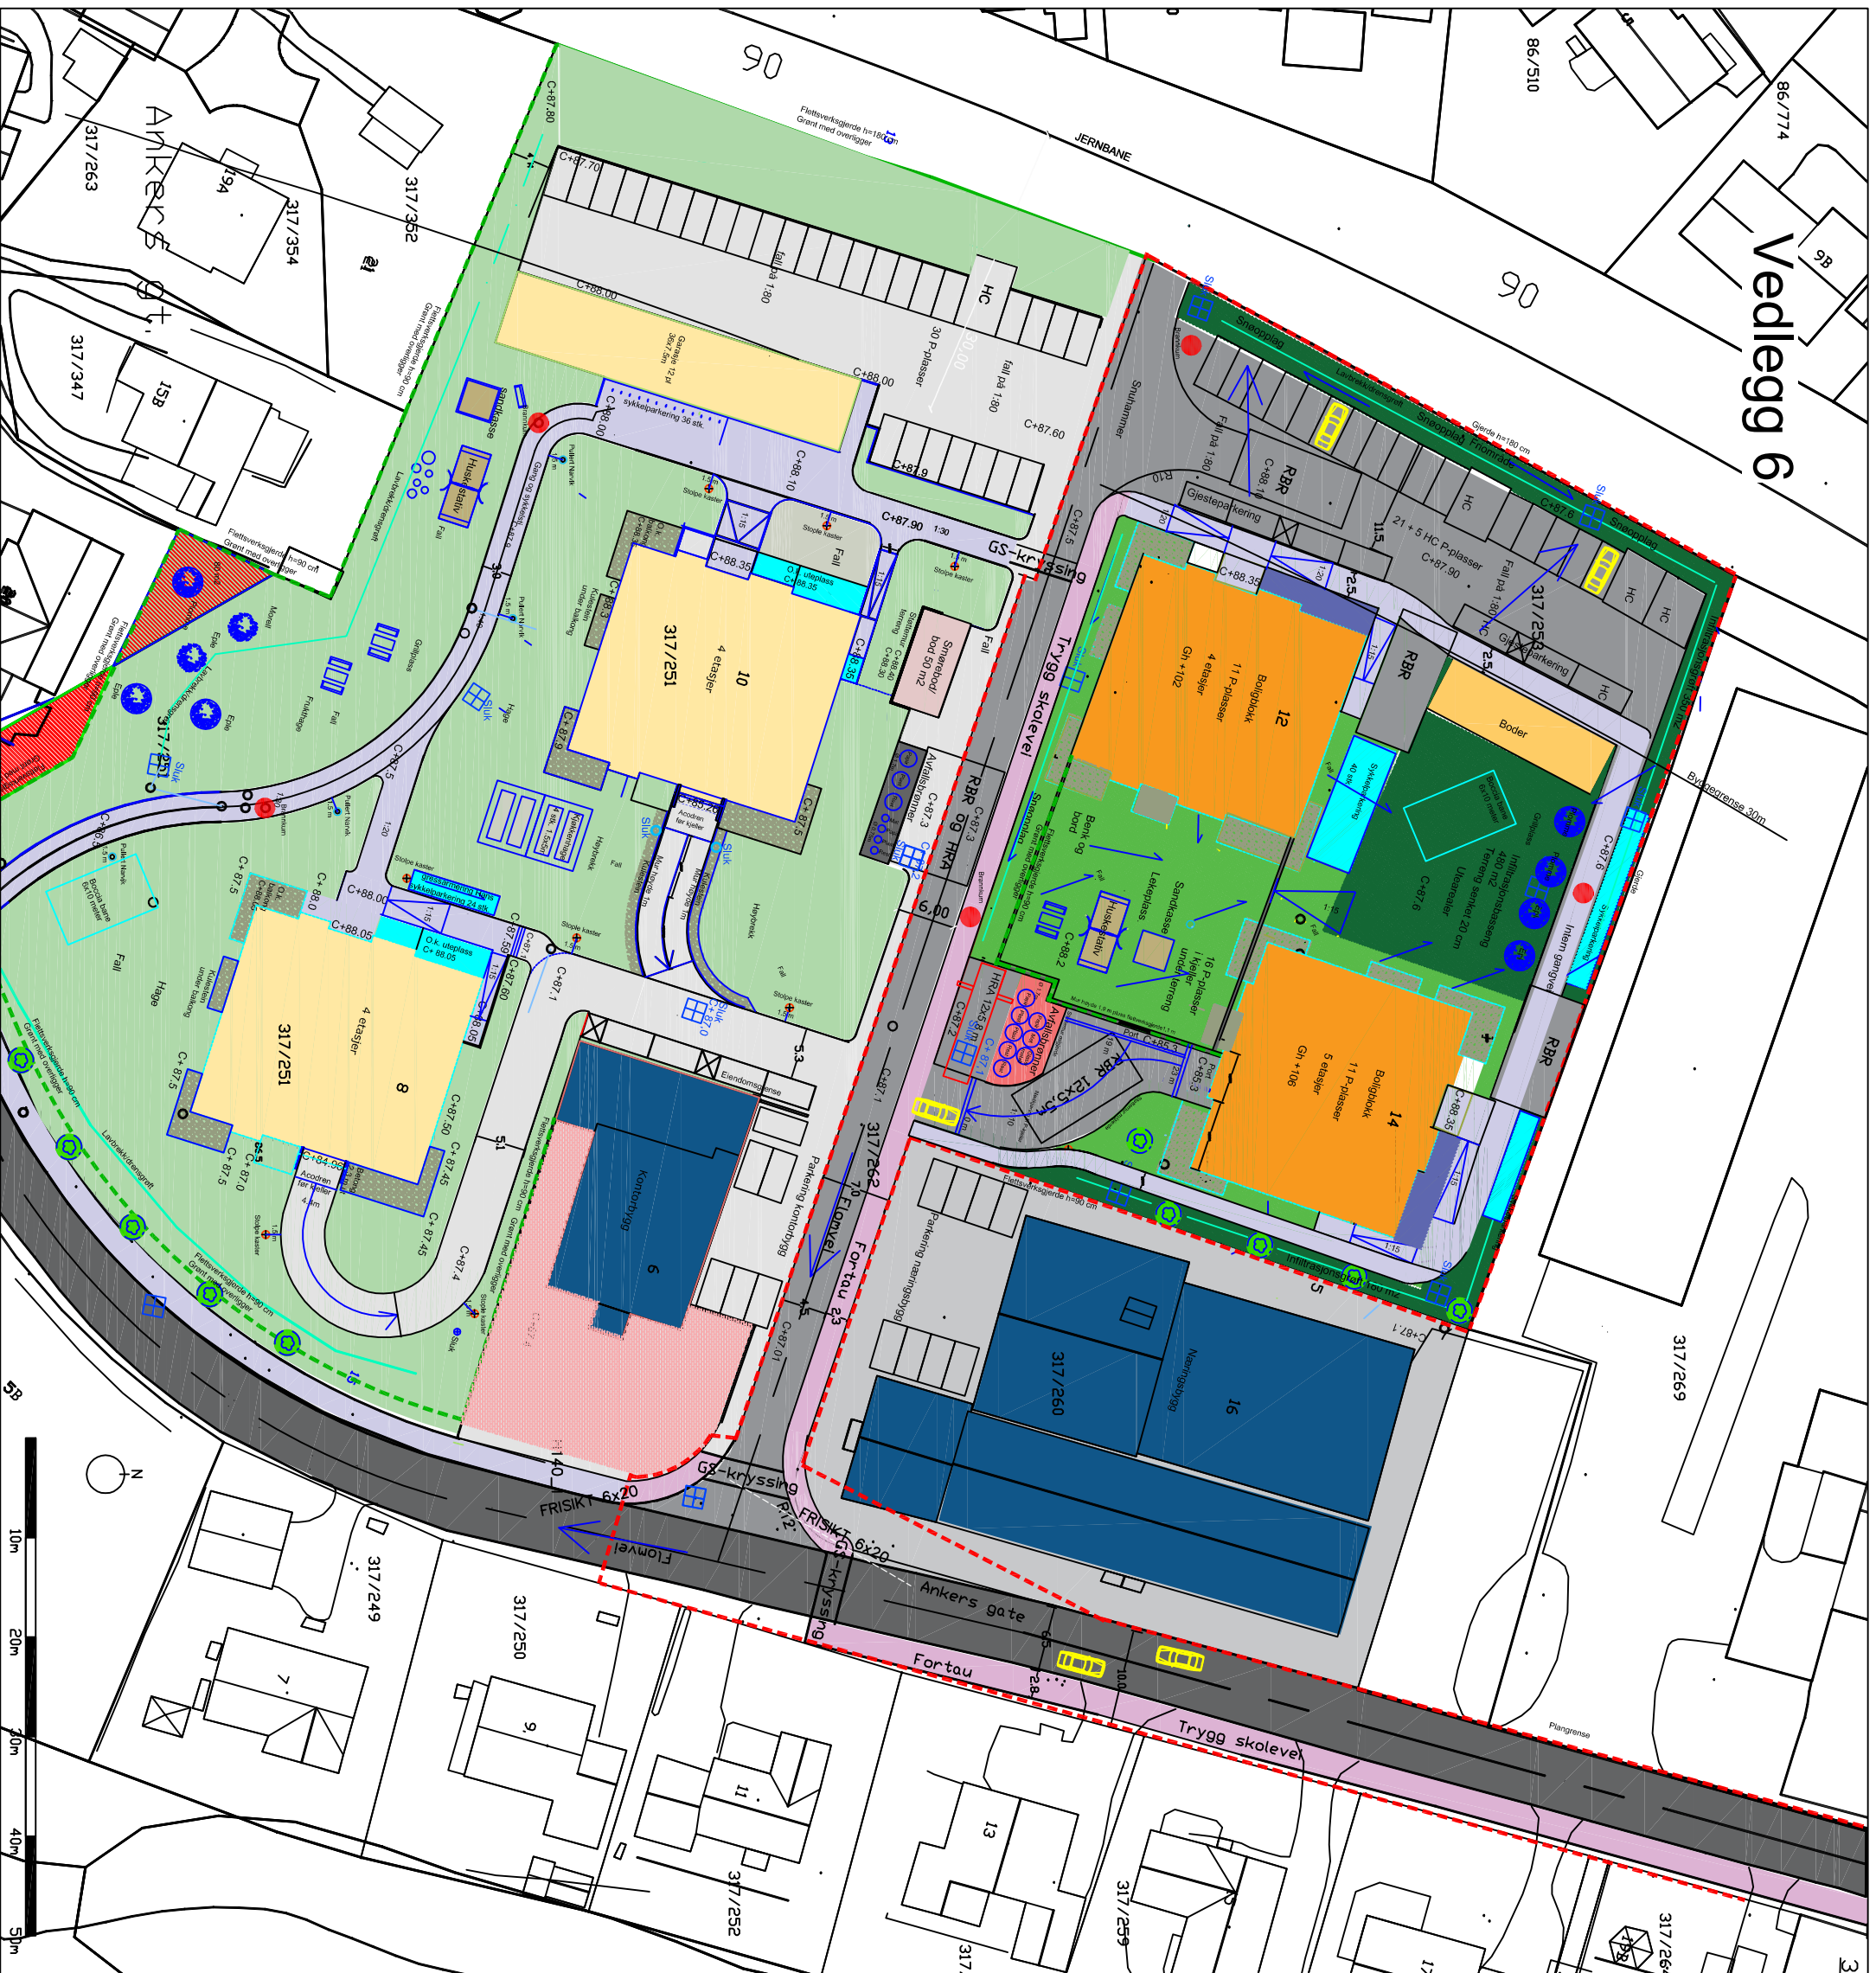

RBR oppstillingsplass for branvesen	Blue arrow
Fallretning for overvann	Blue arrow
Flettverkskjelde	Green dashed line
Plangrense	Red dashed line
Brannkum	Red circle
C+87.01 Kotehøyde/ meter over havet	Blue square
Sluk/Infiltrasjonskum	Blue square
Trær	Blue star
Busker	Green circle
Rampe	Blue triangle
Terrasse	Blue square
Veranda	Green square
Sykkelparkering	Cyan square
Utearealer/infiltrasjonszoner	Green square
Utearealer/lekeplass	Light green square
Intern gangvei	Light blue square
Fortau	Pink square
Privat vei og parkering	Grey square
Offentlig vei	Dark grey square
Renovasjon	Red square
Nye boligblokker	Orange square
Næringsbygg	Dark blue square
Eksisterende blokker	Yellow square
Belegningssten	Red square
Eksisterende veier og plasser	Light grey square
Eksisterende utearealer	Light green square

Rev.	Omfatter	Sign	Dato

Tiltakshaver:	Tronrud Eiendom		
Tiltakets adresse:	Ankersgate 12-14		
Tegnere:	Prosjekt nr	Kontrollert	Godkjent
DA	#	KOT	EG
			Gnr/Bnr
			Målestokk

Ankersgate 12-14	
Detaljreguleringsplan	
Illustrasjonsplan	
Dato	Sist korr.
10.10.2023	07.11.2023
Tegning nr	Rev/Indeks
#	#

Tronrud Eiendom AS
Arnehamnsveien 3
3510 Hønefoss
post@tronrudeiendom.no
www.tronrudeiendom.no
Tlf: 40 10 10 90

Denne tegningen er Tronrud Eiendom AS sin eiendom. Må ikke benyttes eller kopieres uten tillatelse fra Tronrud Eiendom AS. Krf-1205-1965