



sommer kl08  
1 : 1000

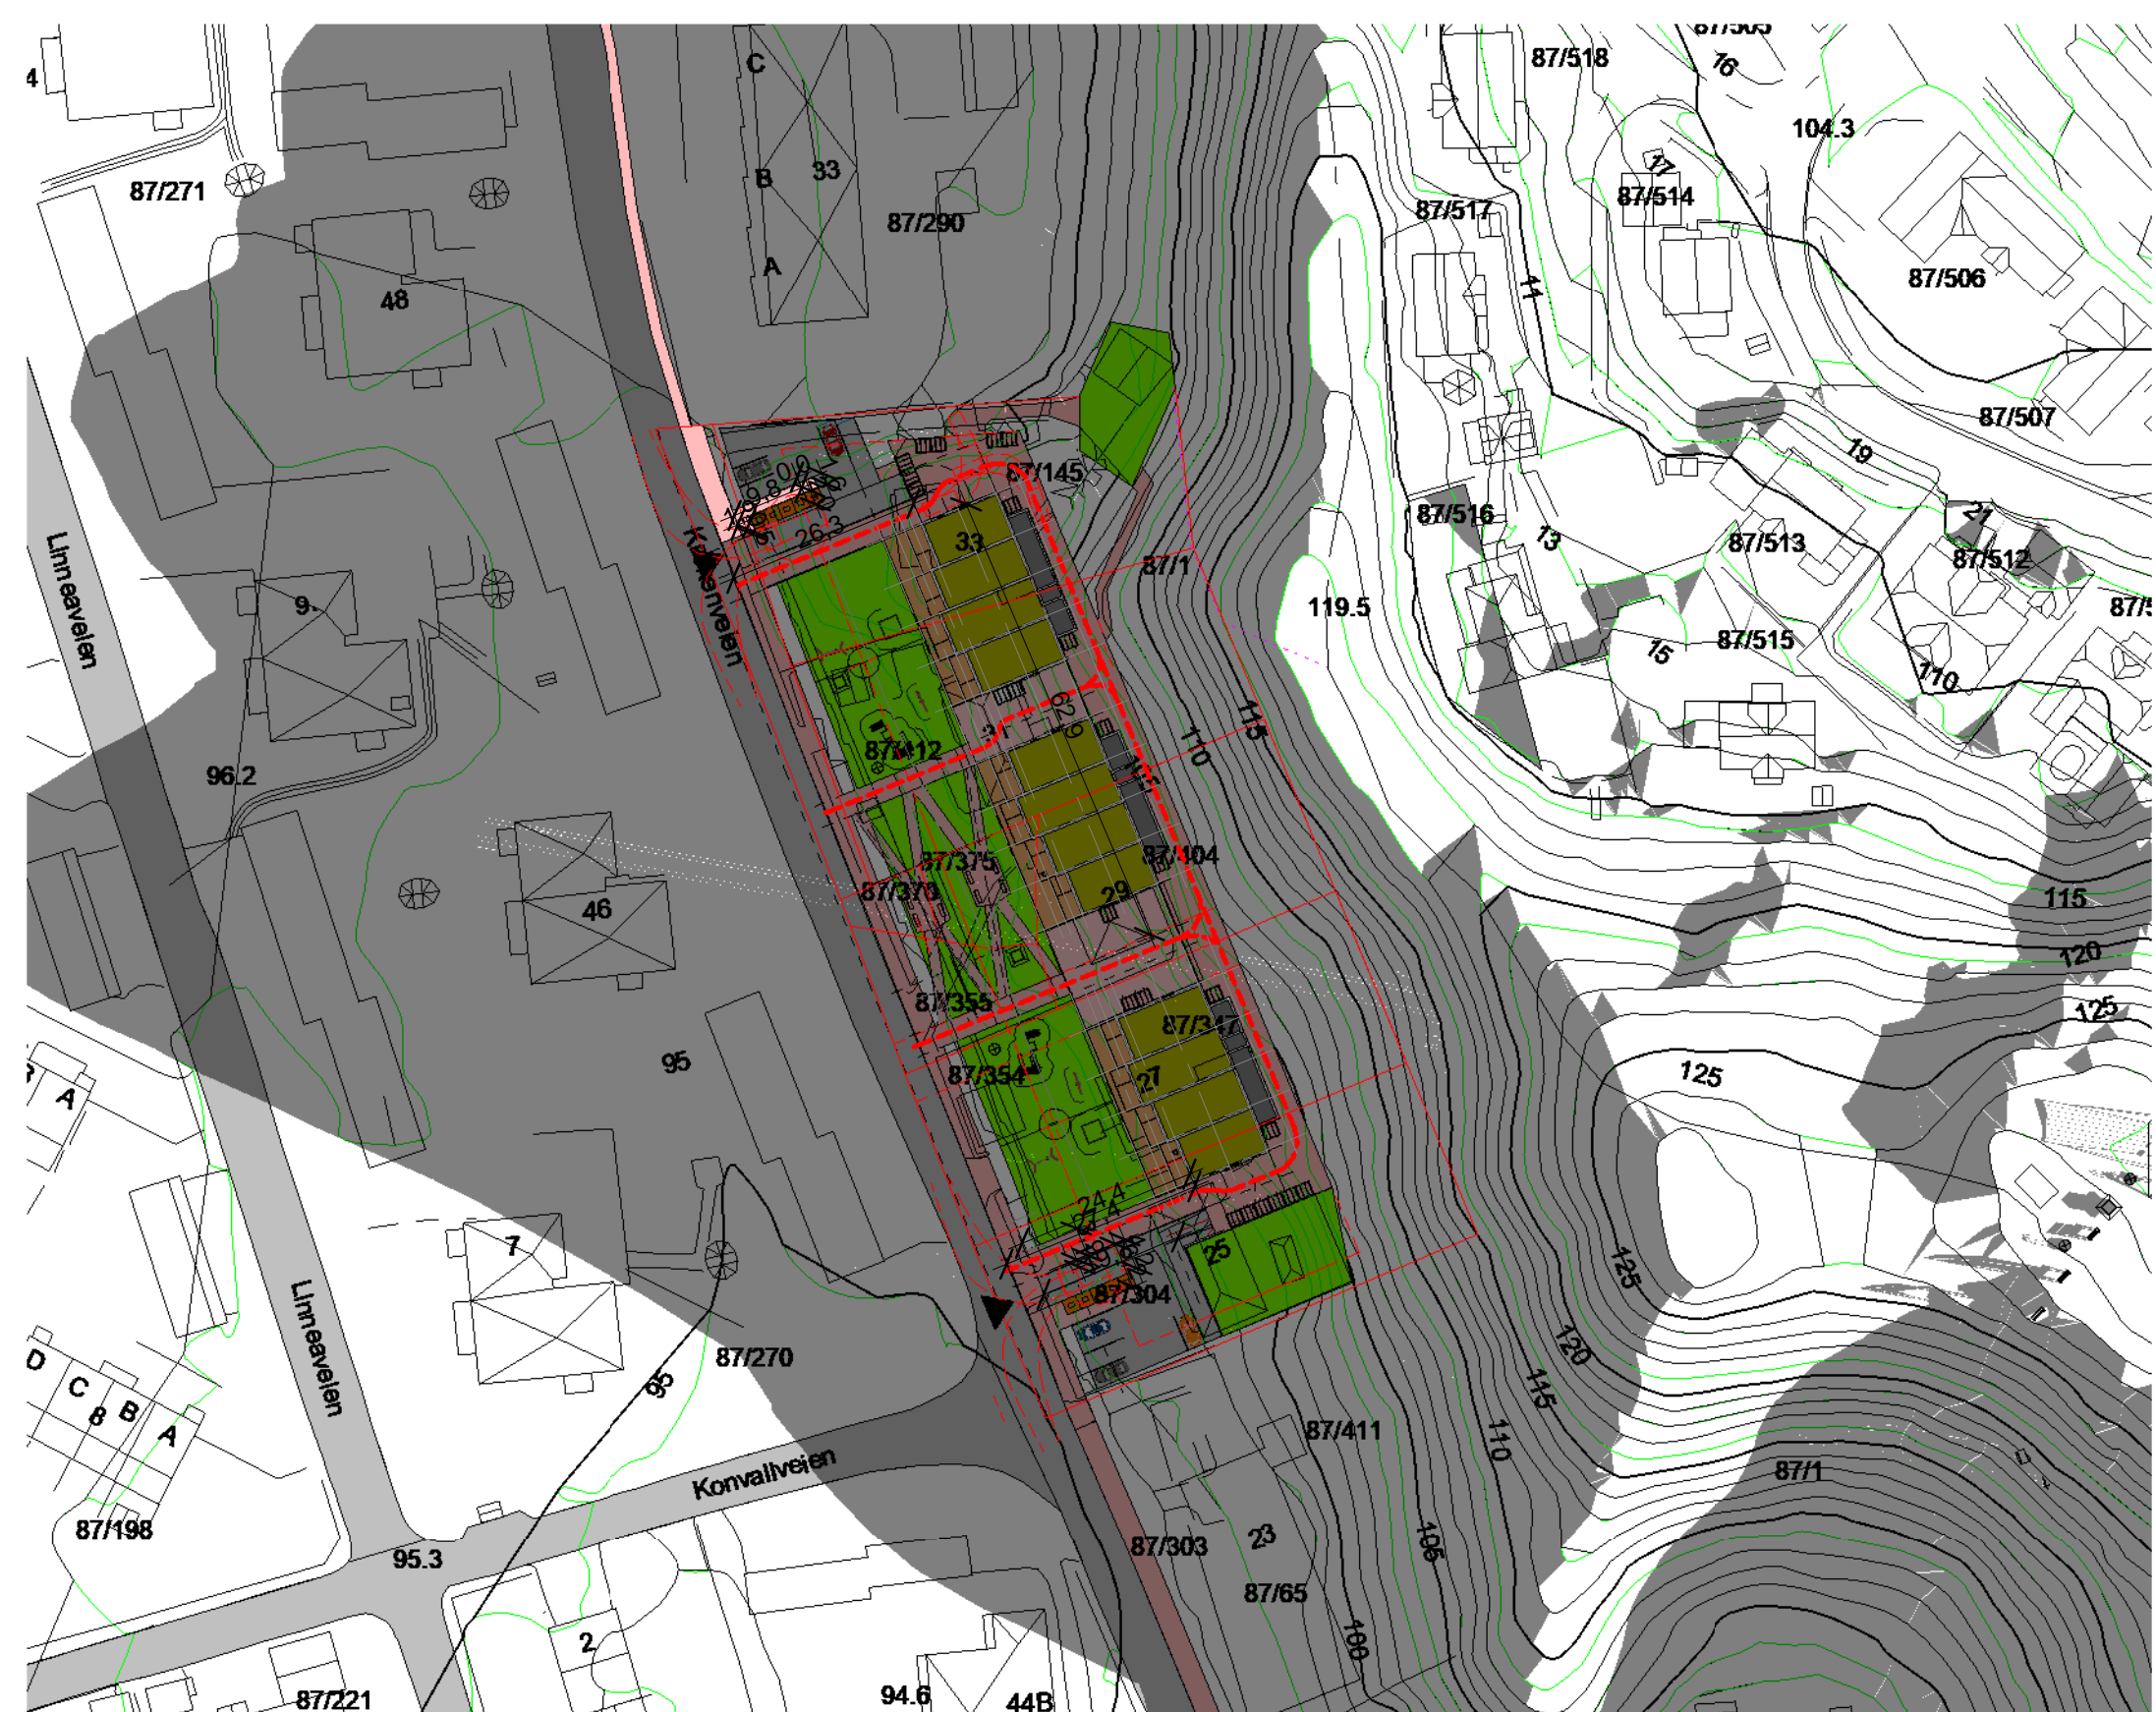


jevndøgn kl08  
1 : 1000

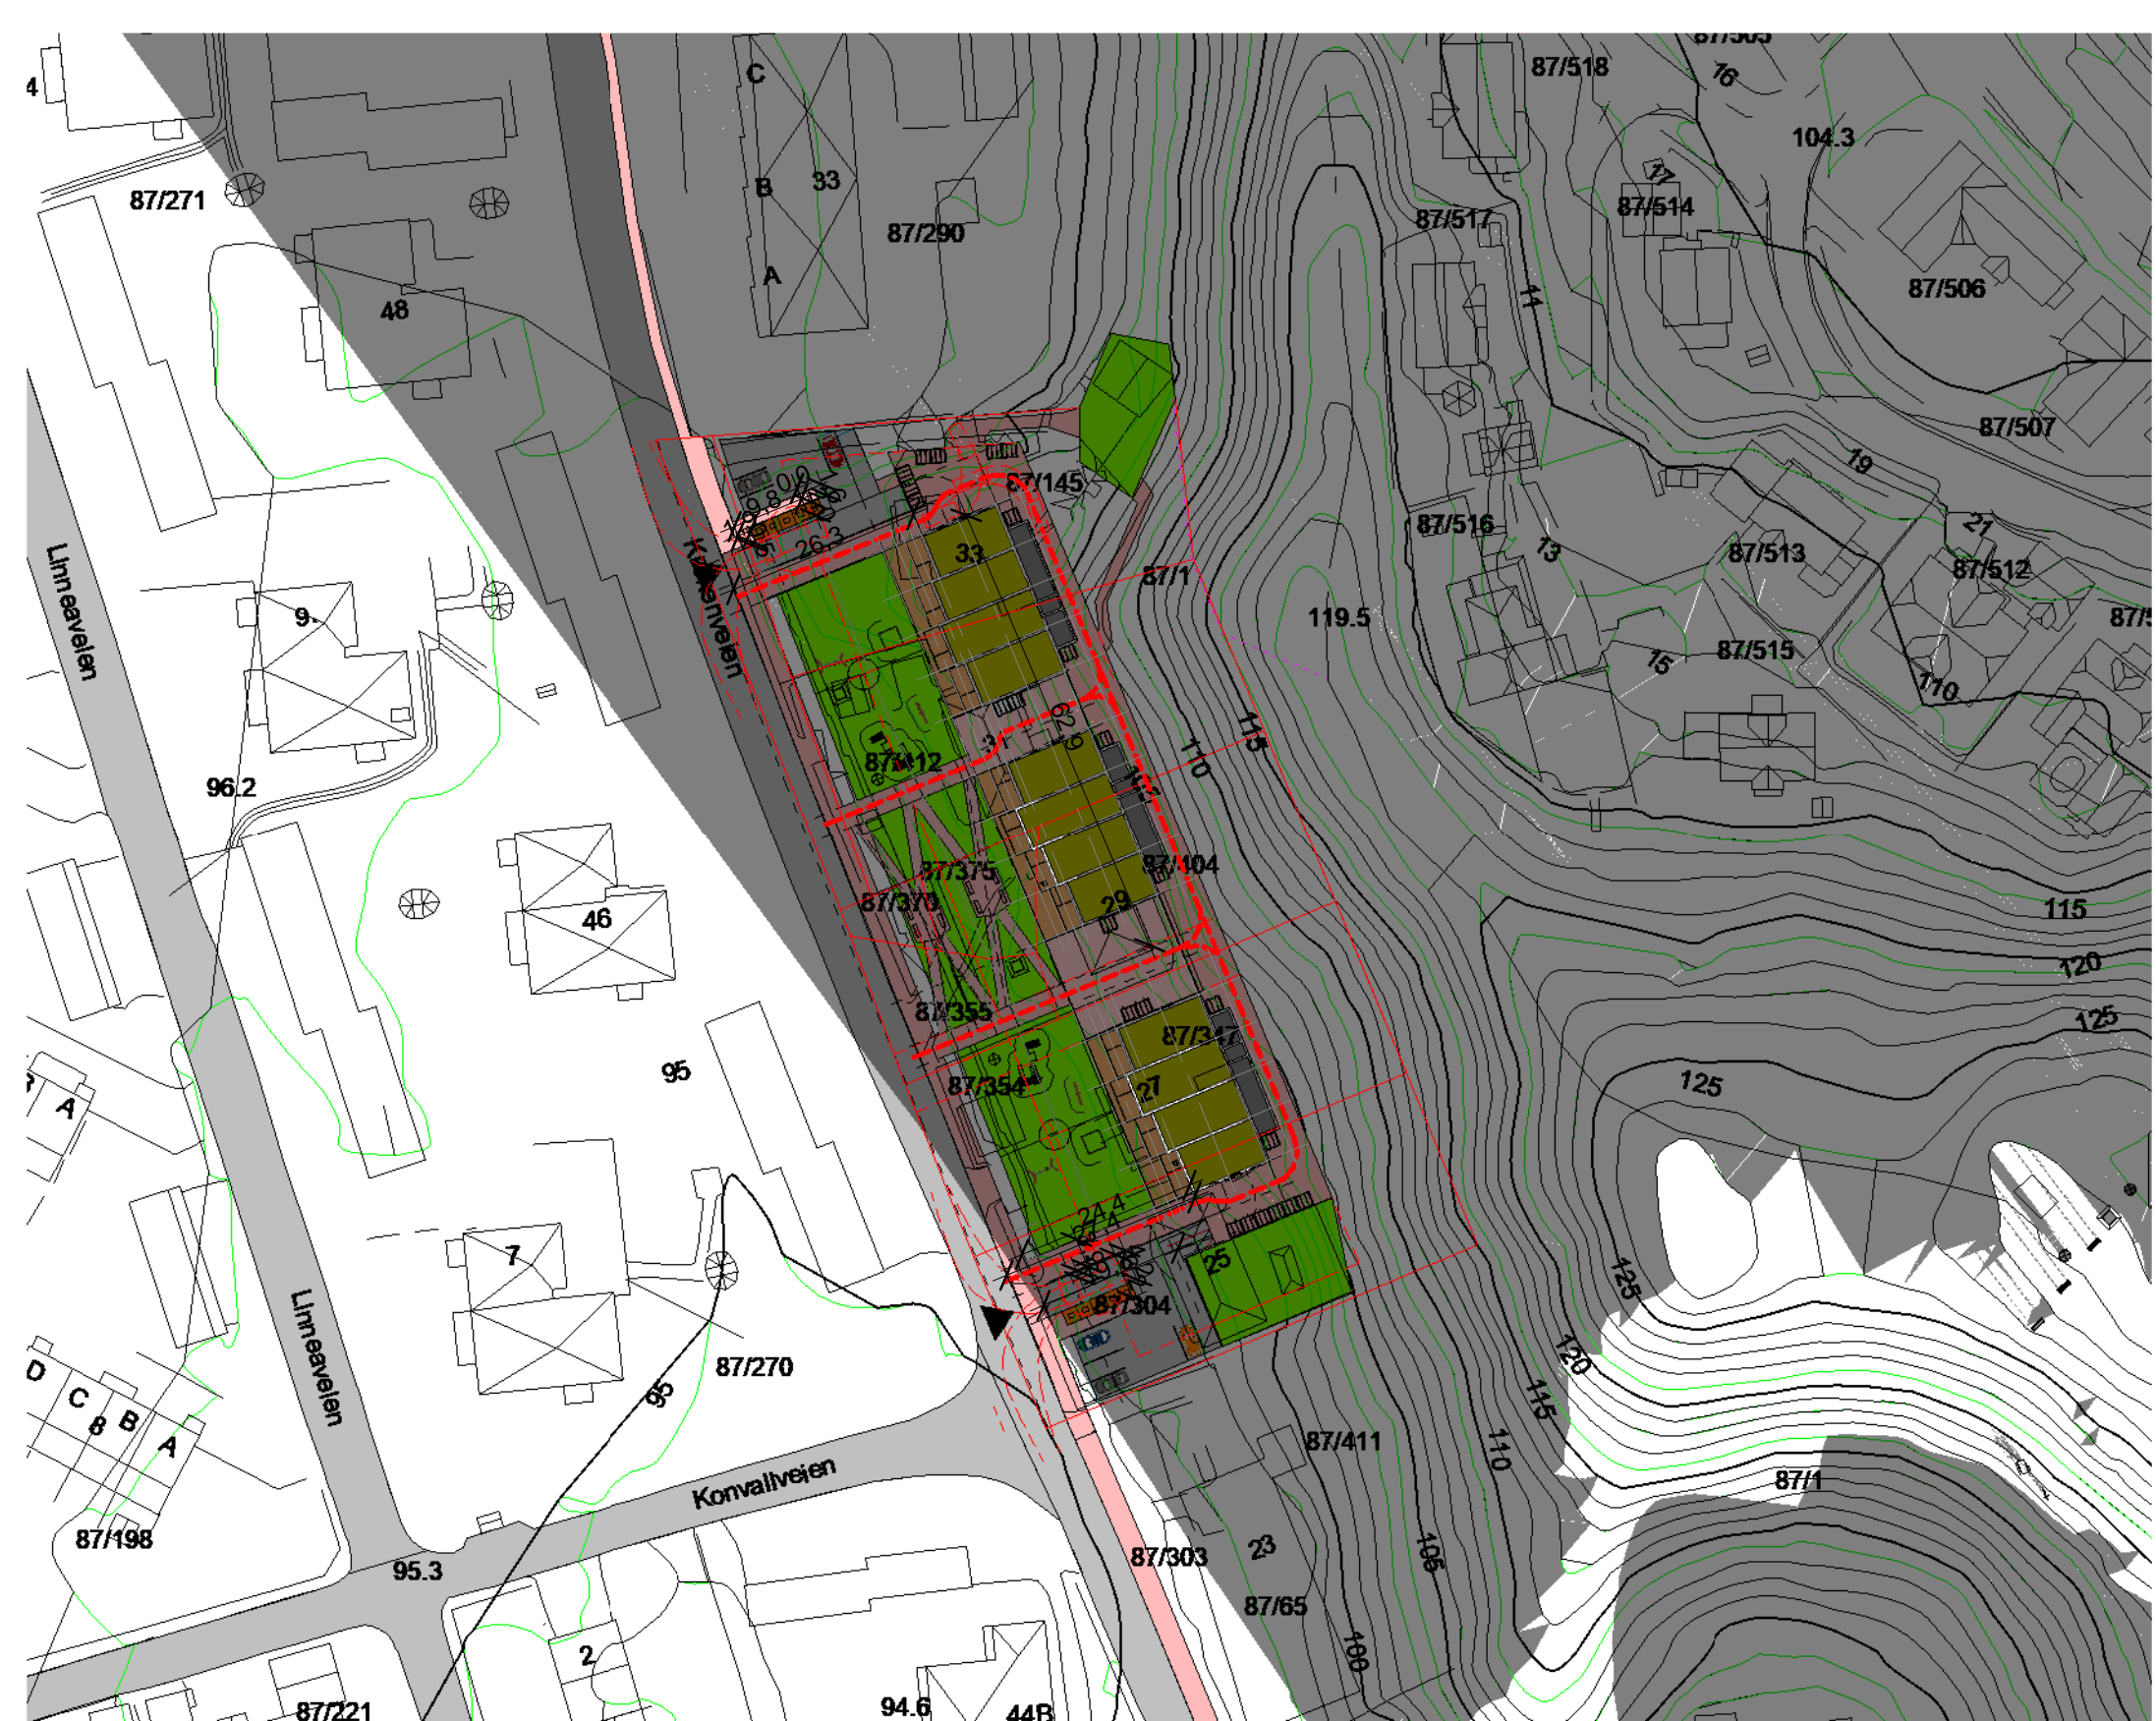


vinter kl08  
1 : 1000



sommer kl12  
1 : 1000

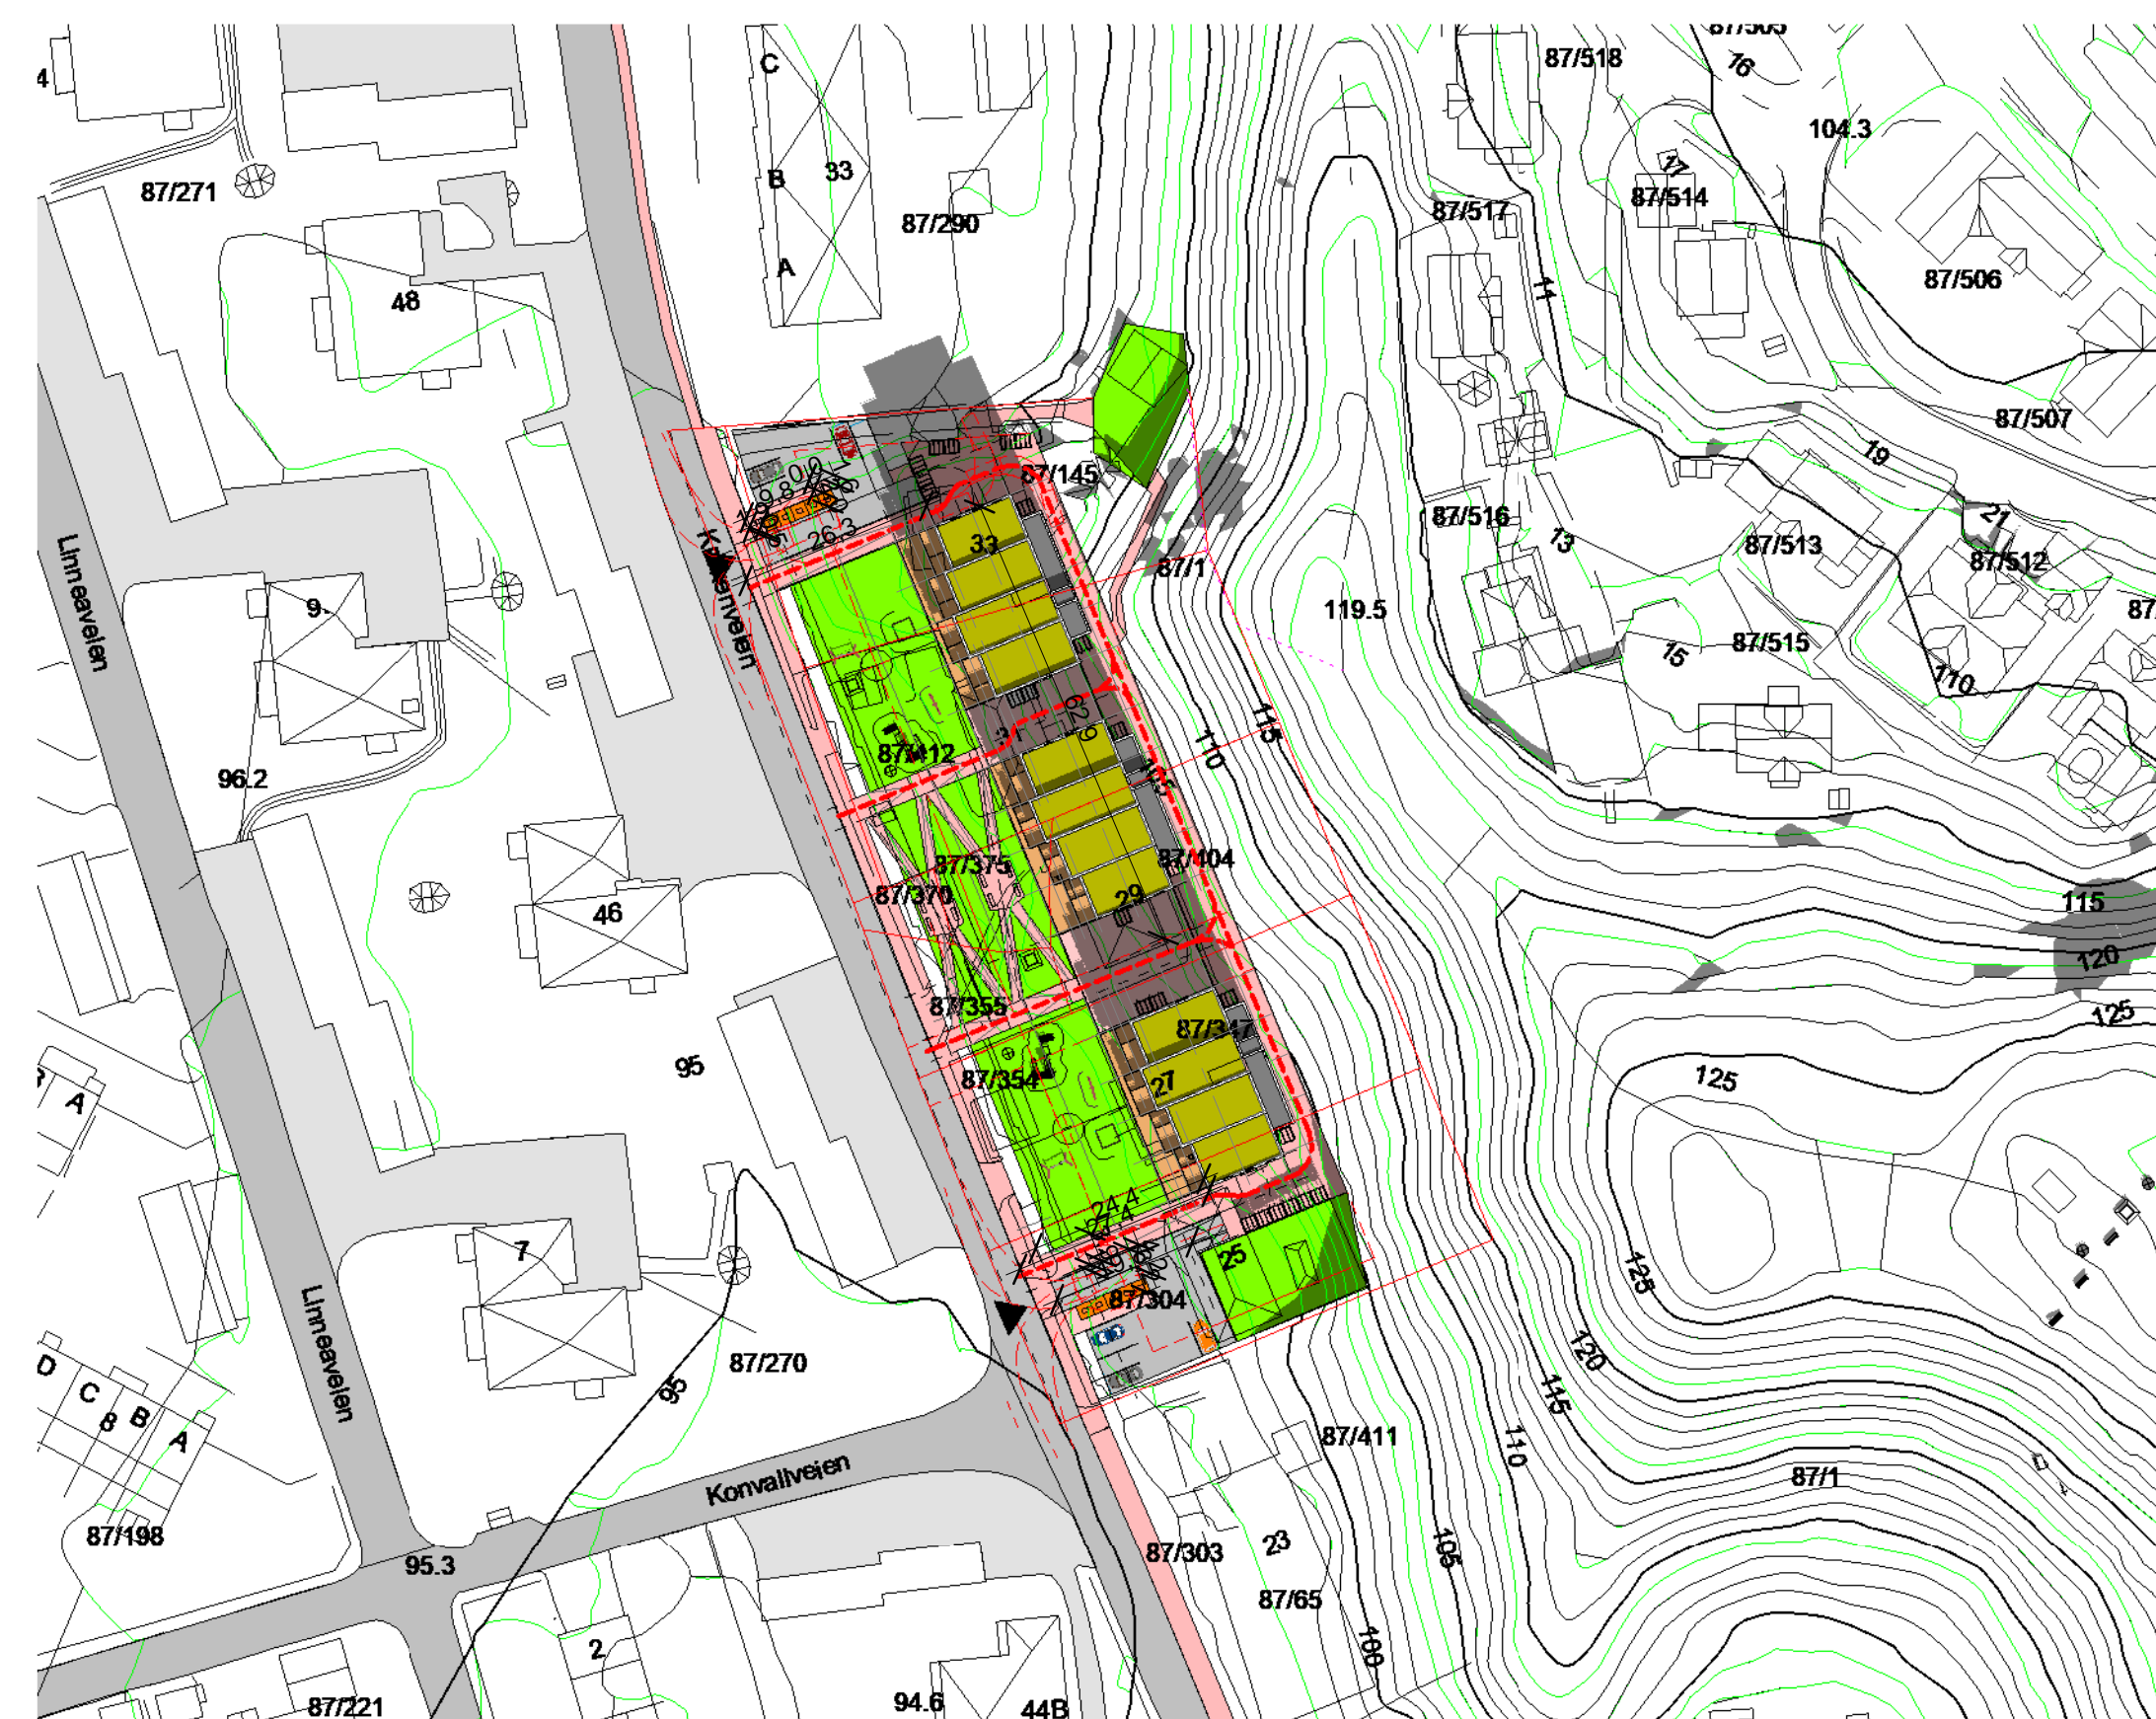

jevndøgn kl12  
1 : 1000

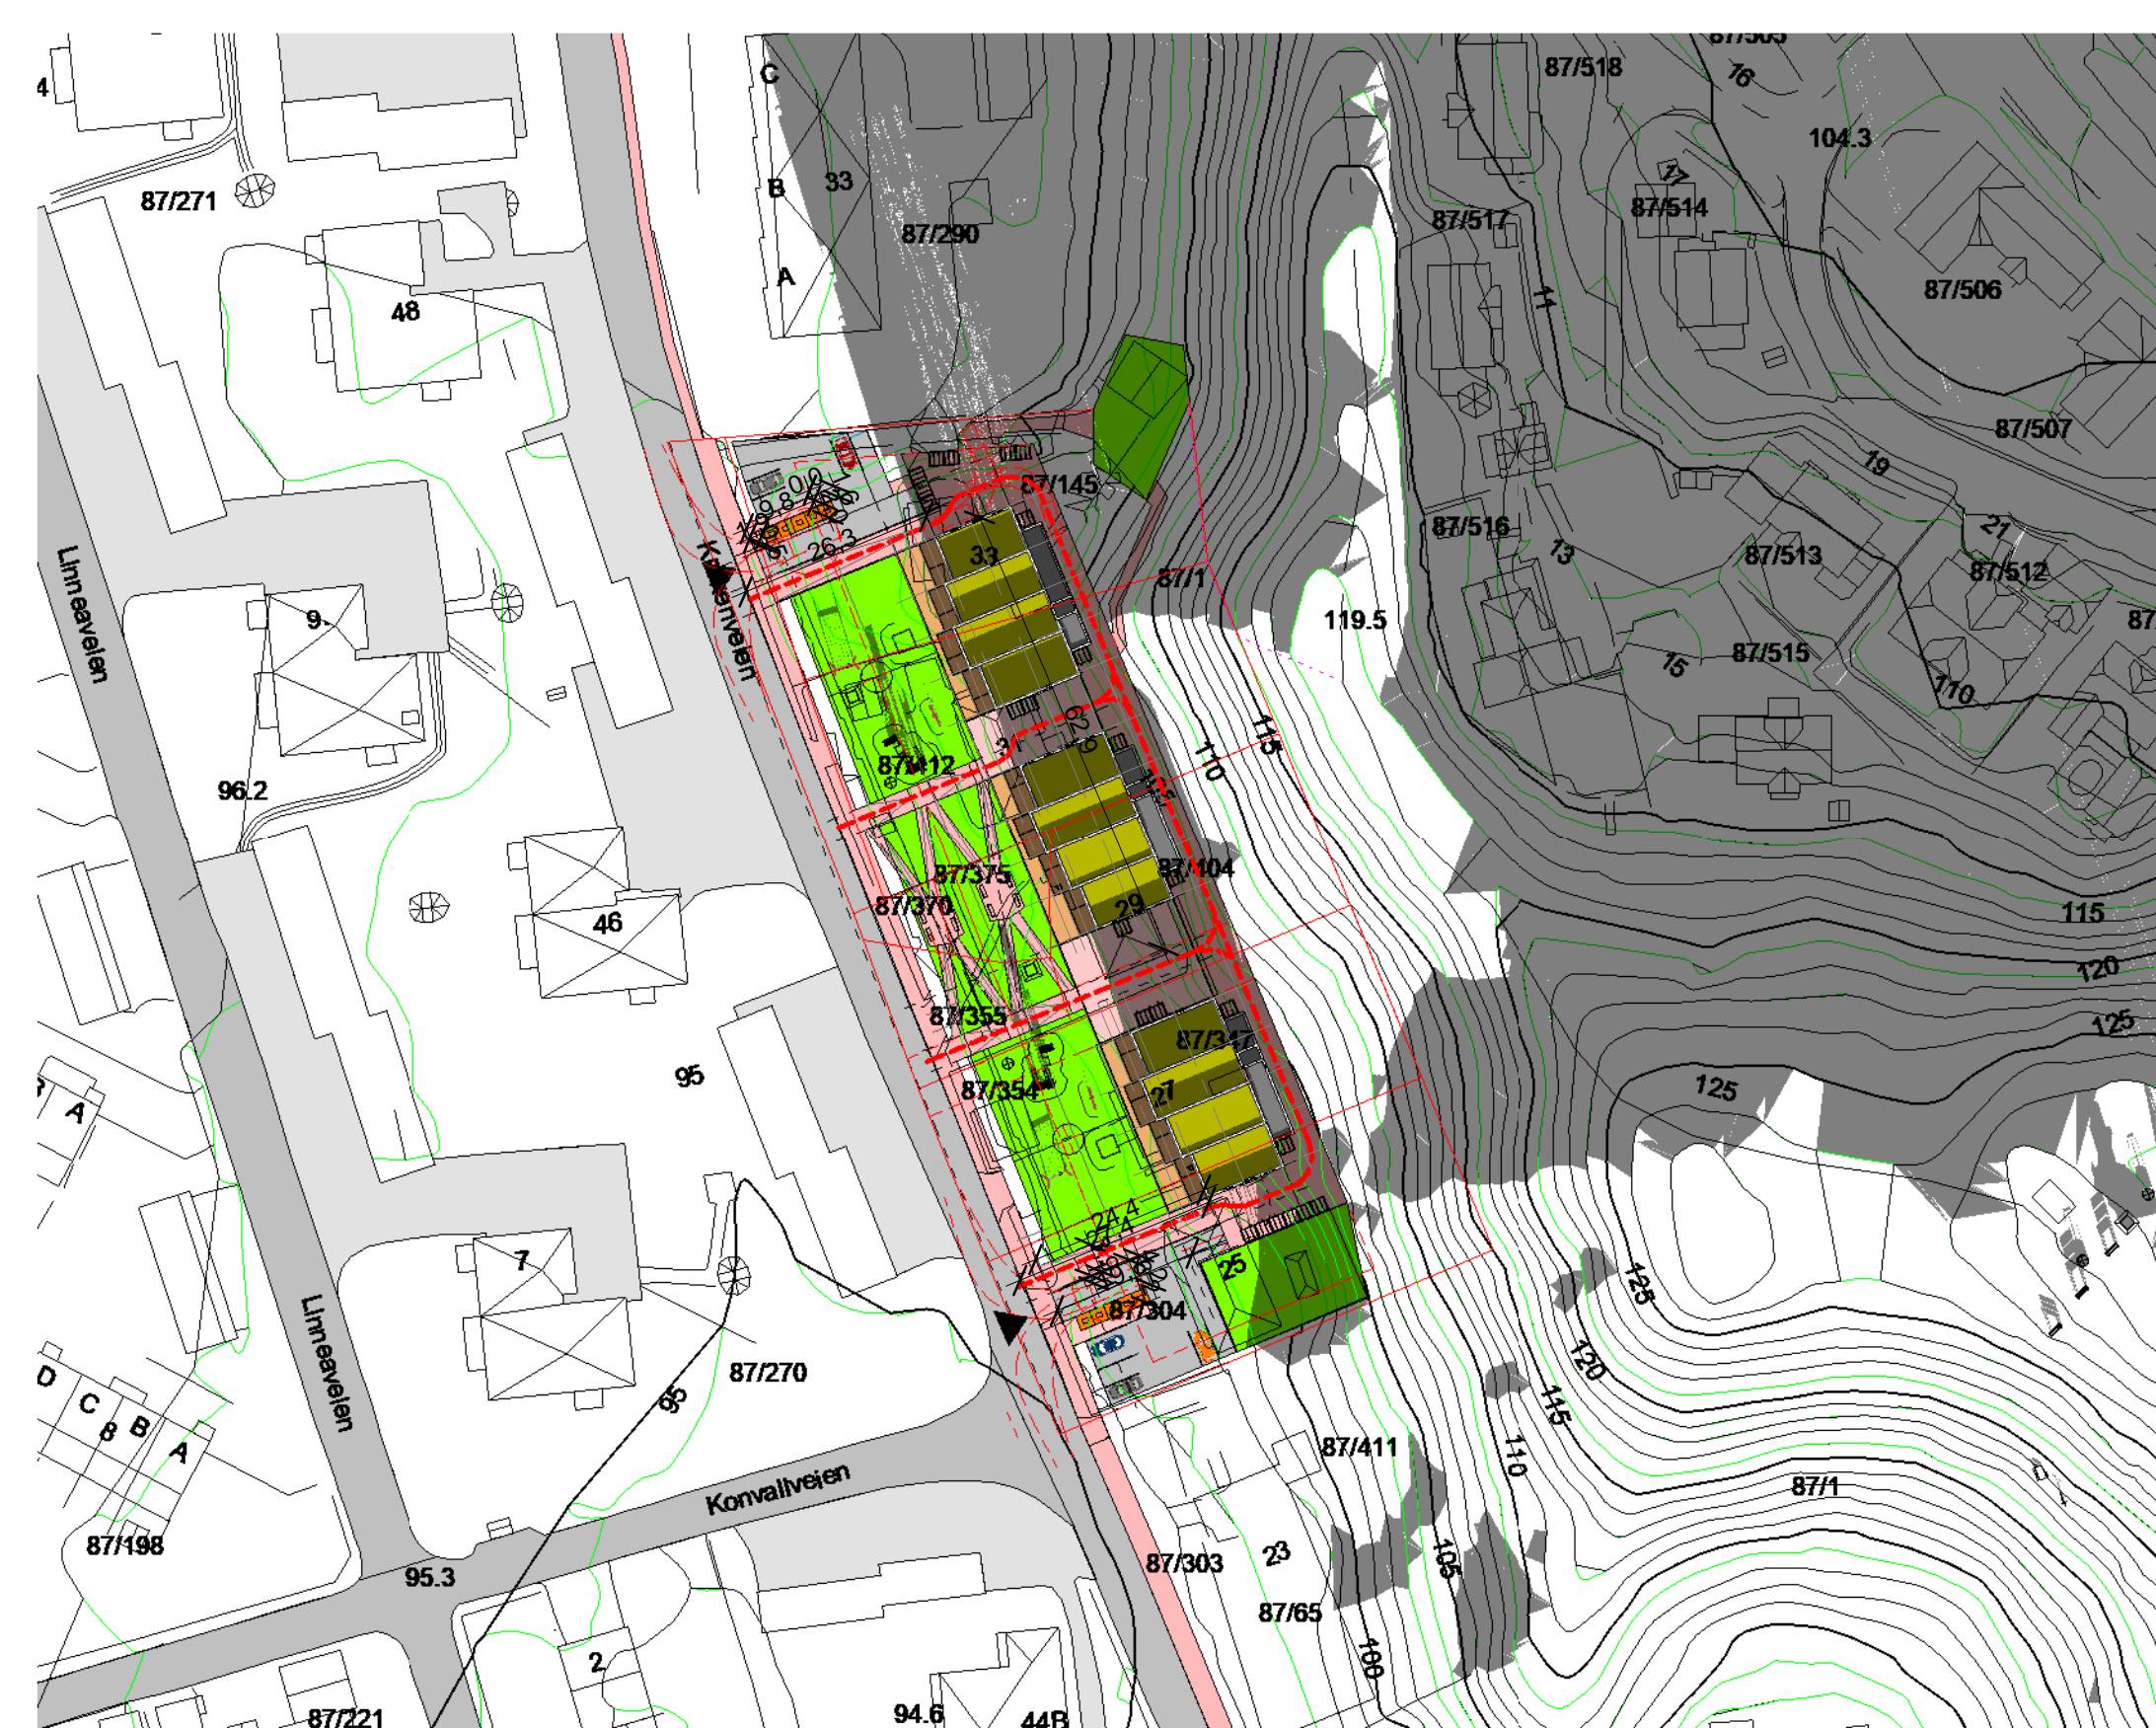


vinter kl12  
1 : 1000



sommer kl16  
1 : 1000



jevndøgn kl16  
1 : 1000

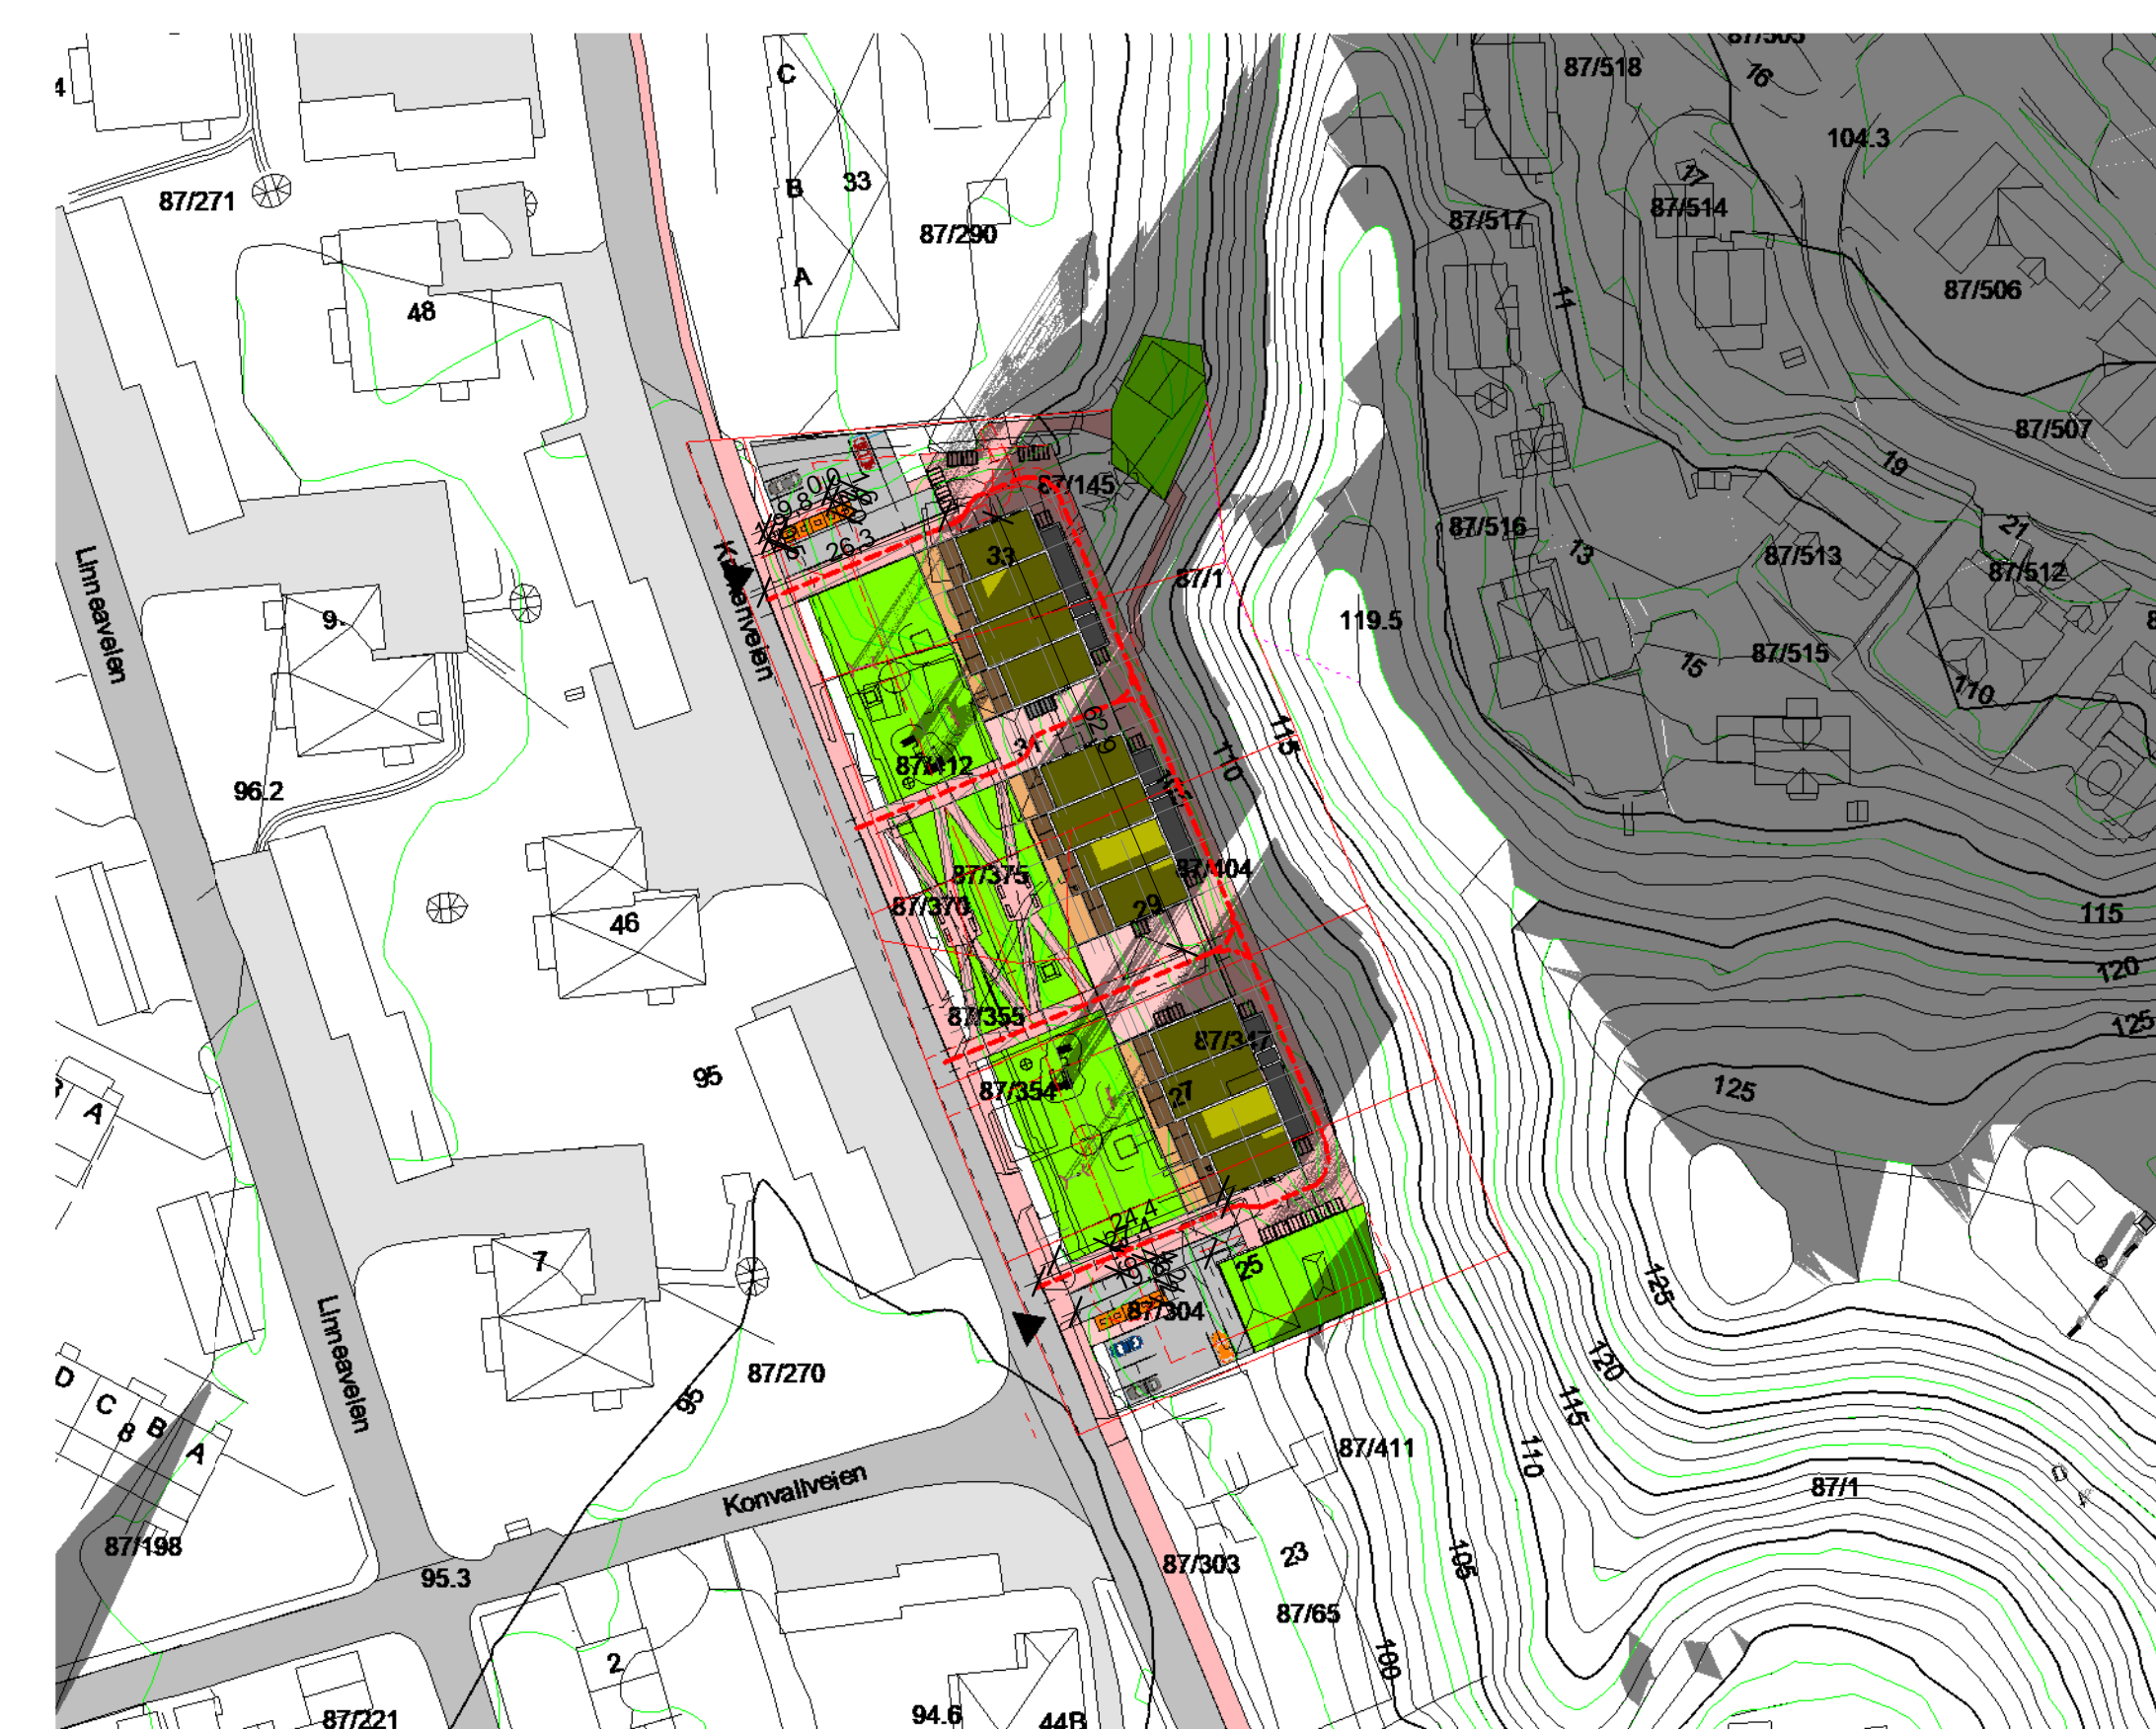

vinter kl16  
1 : 1000

|        |                |           |                       |                    |      |
|--------|----------------|-----------|-----------------------|--------------------|------|
| Rev. 1 | Revisjon gater | Målestokk | 1 : 1000              | Utsk. No. 06.10.23 | Dato |
|        |                | Prosjekt  | Sol-/ skyggevurdering | Kont. 01           |      |
|        |                | Prosjekt  | 1758                  |                    |      |
|        |                | Prosjekt  | B001                  |                    |      |

Sivlariktikt MNAL  
Einar Martin Lundstad

Arkiv: 135\_3519\_Heravfor  
mbl 028 04 001  
einar.martin.lundstad@gmail.com