



oversiktSørØst




fraSørVest

| | | | |
|---|---|----|----------|
| T | Ajourf ihht kommentarer | el | 04.12.23 |
| S | Integriert stattemur i bygg | el | 13.11.23 |
| R | Stattemur mot tereng øst | el | 20.10.23 |
| Q | Ajourf ihht nye kommentarer Ring Kommune | el | 04.10.23 |
| P | Ajourf avfallshåndtering/ adkomstforhold ihht Kommunens komm 27.06.23 | el | 16.07.23 |
| O | Utomhusmøblering | el | 15.05.23 |
| N | Overdekket 96 sykkelparkeringsplasser | el | 25.01.23 |
| M | Ajourf tegninger | el | 08.12.22 |
| L | Rev situasjon/ endr parkering nord | el | 14.11.22 |
| K | Endr remningsforhold ihht RiBr | el | 01.11.22 |
| J | Innkjøring til p-kjeller flyttet | el | 21.10.22 |
| I | alt 2 splittet i 3 blokker/ byggetrinn | el | 18.10.22 |
| H | alt 1 egen blokk på nr 25-27 | el | 18.20.22 |
| G | Endret og fargesatt fasader | el | 05.10.22 |
| F | 3 lameller/ oppdeling bygg ihht møte 22.06.22 | el | 08.07.22 |
| E | Endret prosjekt blokkbebyggelse | el | 14.06.22 |
| D | Lamellblokker varierende moduler | el | 12.06.22 |
| C | Lamellblokker | el | 10.06.22 |
| B | Krokeneveien 29 medtatt | el | 26.05.22 |
| A | Ajourført bebyggelse Krokeneveien 25/27/29 | el | 14.09.21 |

| Rev. | Revisjonen gjelder | Utført | Kontr. | Dato |
|------|--------------------|--------------|----------|-------------------|
| | Krokeneveien 25-33 | Målestokk | 07.07.21 | |
| | | Tegnet | el | |
| | | Kontr. | | |
| | Perspektiver | Arkstarrelse | A1 | Prosjekt nr: 1758 |
| | | Tegningsnr: | A611 | Rev. T |




naboskap fra sørvest

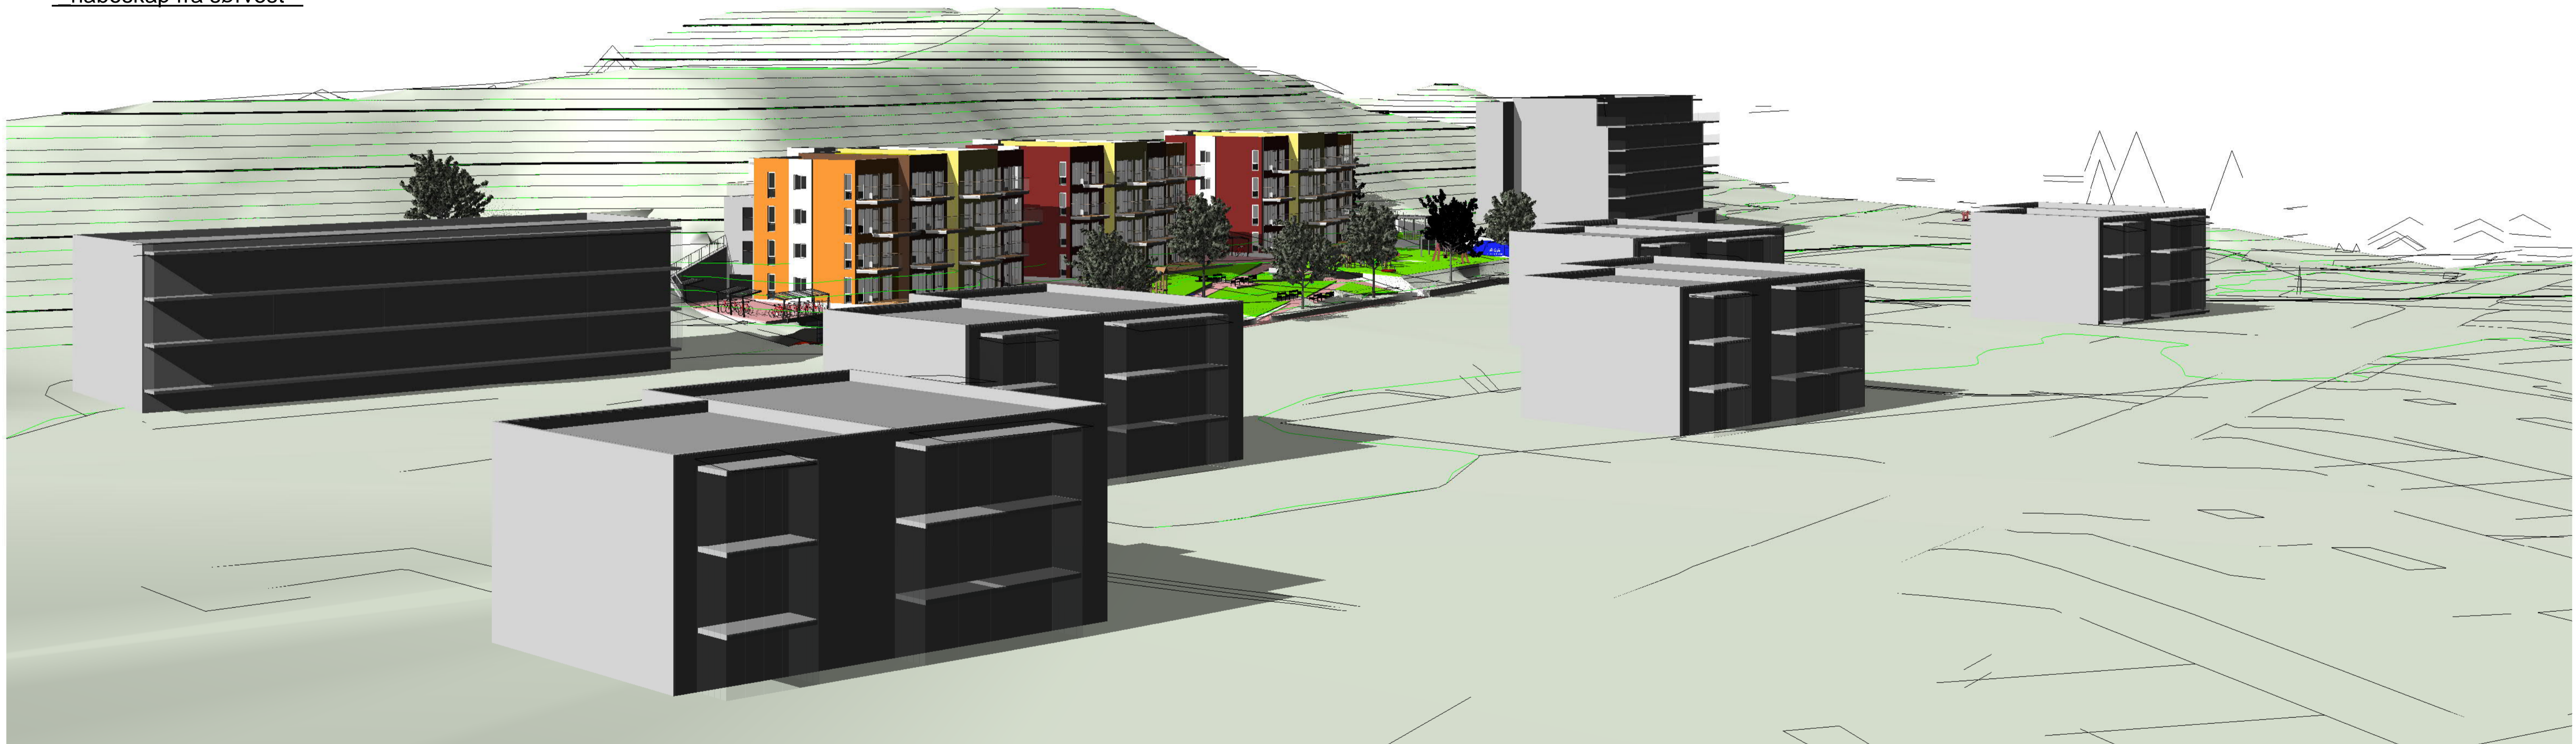

naboskap fra nordvest


| | | | |
|-----------------------|--|---------------------------------|----------------|
| D | Ajourf ihht kommentarer | el | 04.12.23 |
| C | Integret støttemur i bygg | el | 13.11.23 |
| B | Støttemur mot terreng øst | el | 20.10.23 |
| A | Ajourf ihht nye kommentarer Ring Kommune | el | 04.10.23 |
| Rev. | Revisjonen gjelder | Utført | Kontr. |
| | | Dato | Dato |
| | Krokenveien 25-33 | Målestokk | 09.10.23 |
| | | Tegnet | el |
| | | Kontr. | el |
| | Perspektiver naboskap | Arkstarrelse | Prosjekt: 1758 |
| | | Tegningsnr. | Rev. |
| | | A612 | D |
| sivilarkitekt MNAL | | Askeveien 135, 3519 Hemsfoss | |
| Einar Martin Lundstad | | mob: 928 04 009 | |
| | | einar.martin.lundstad@gmail.com | |

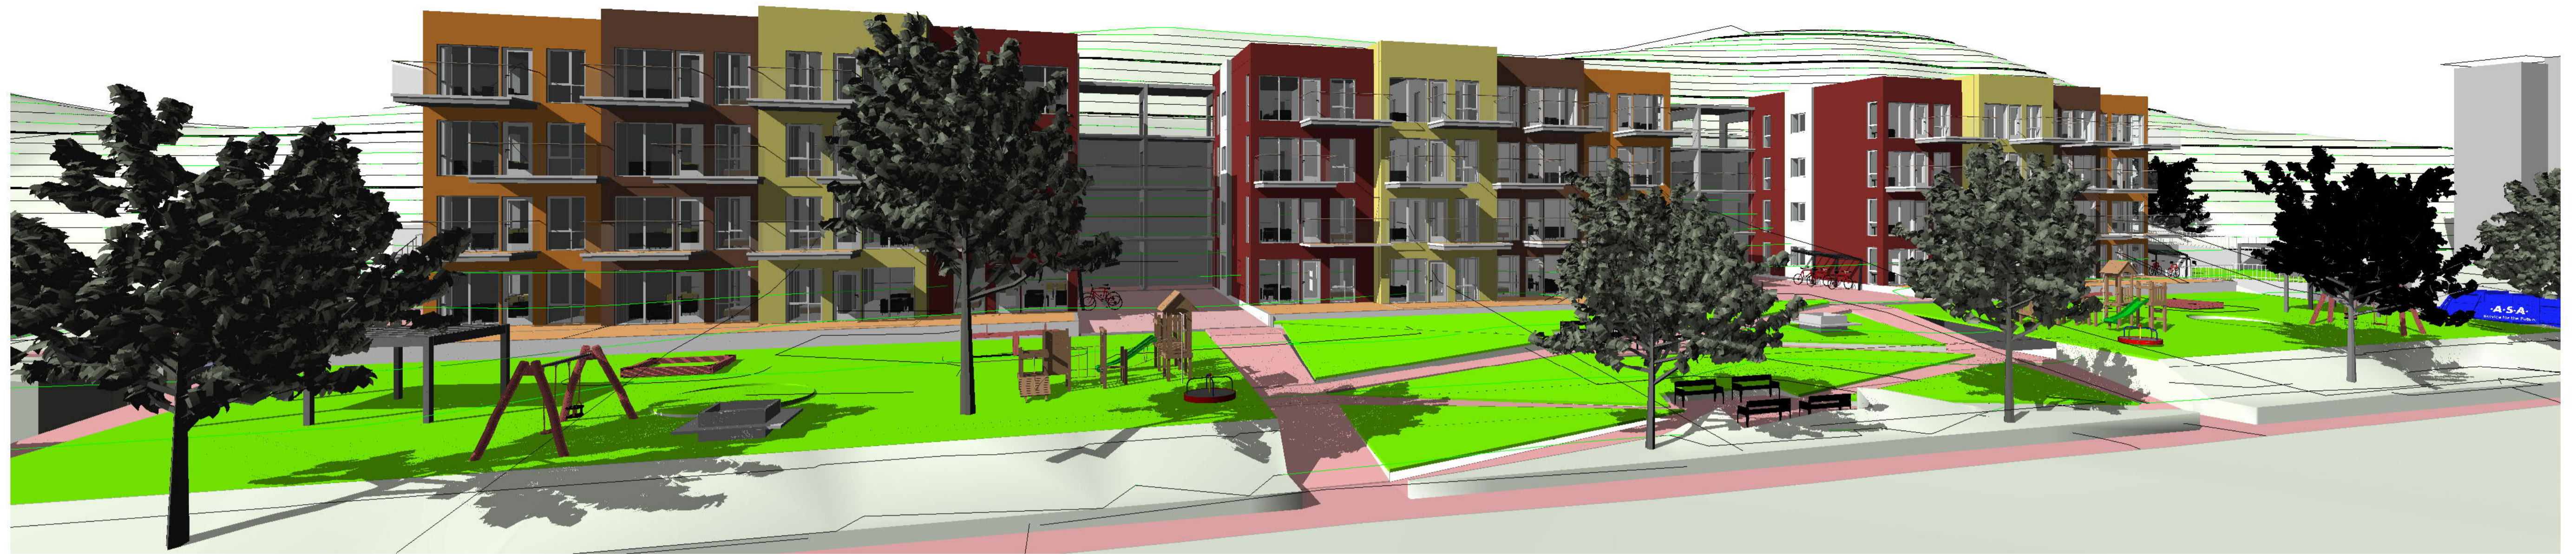

-svalganger utvBlokka-B-C




-svalganger utvBlokka-B byggetrinn1

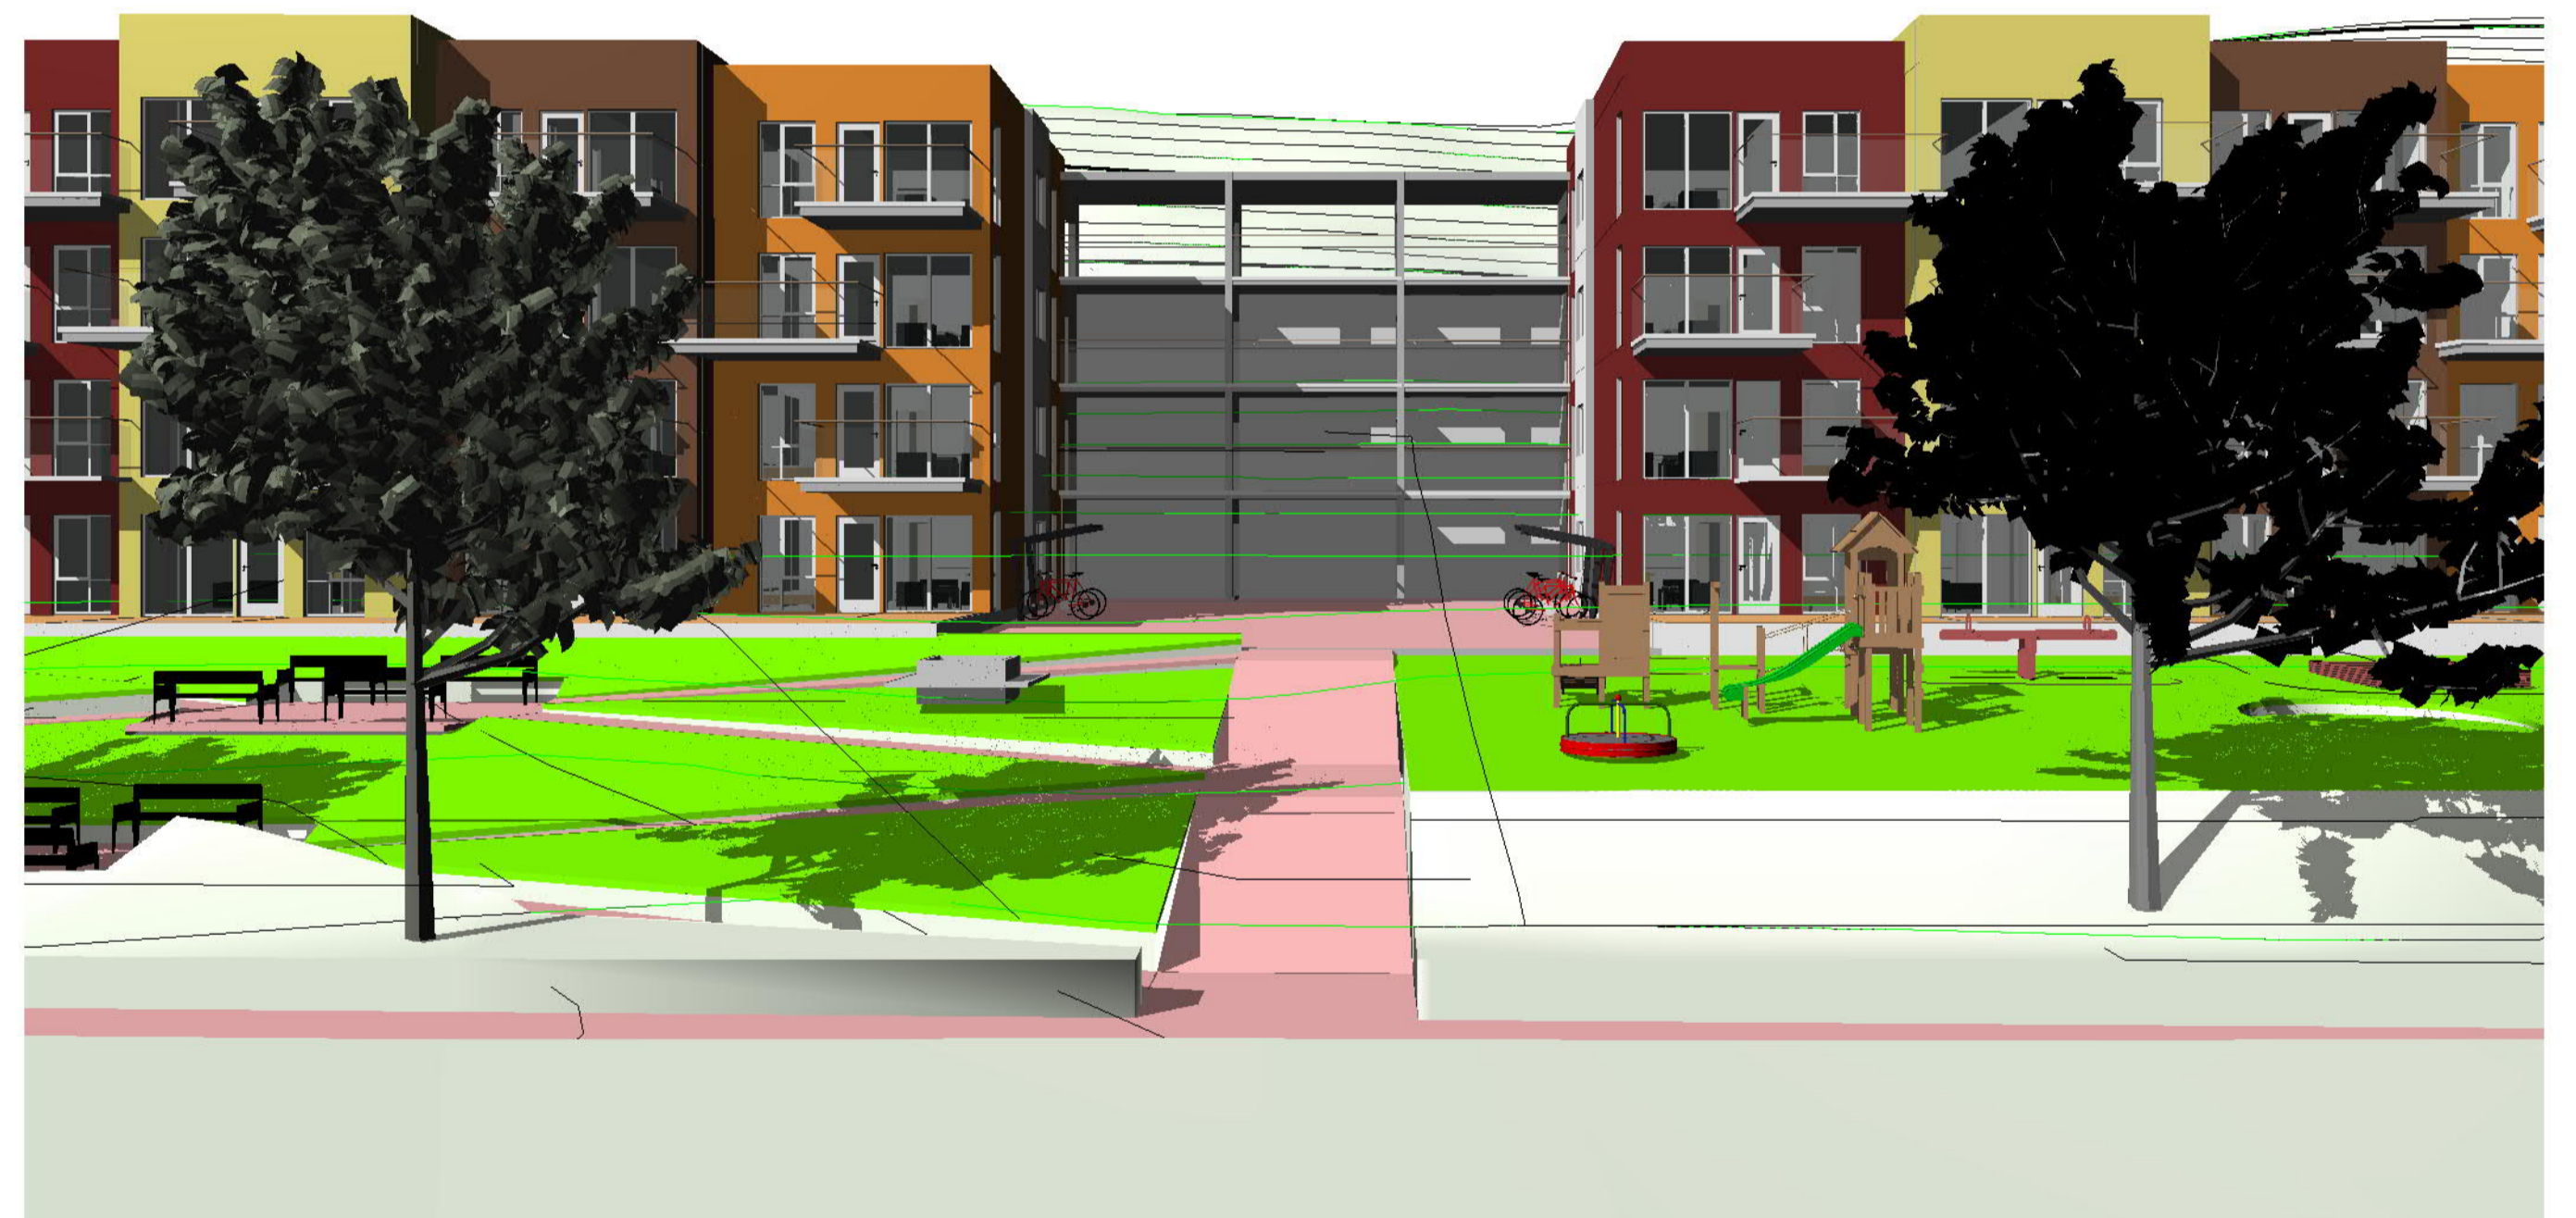


-svalganger utvBlokka-C byggetrinn1-2

| | | | | |
|-----------------------|----------------------------------|---------------------------------|--------------|----------|
| Rev. | Revisjonen gjelder | Utført | Kontr. | Dato |
| | Krokenveien 25-33 | Målestokk | | 04.12.23 |
| | | Tegnet | ej | |
| | | Kontr. | ej | |
| | Perspektiver fra borettslag vest | Arkstarrelse | Prosjekt nr. | 1758 |
| | | A1 | | |
| | | Tegningsnr. | | Rev. |
| | | A613 | | |
| sivilarkitekt MNAL | | Askeveien 135, 3519 Hemsfoss | | |
| Einar Martin Lundstad | | mob: 928 04 009 | | |
| | | einar.martin.lundstad@gmail.com | | |

04.12.2023 15:46:00

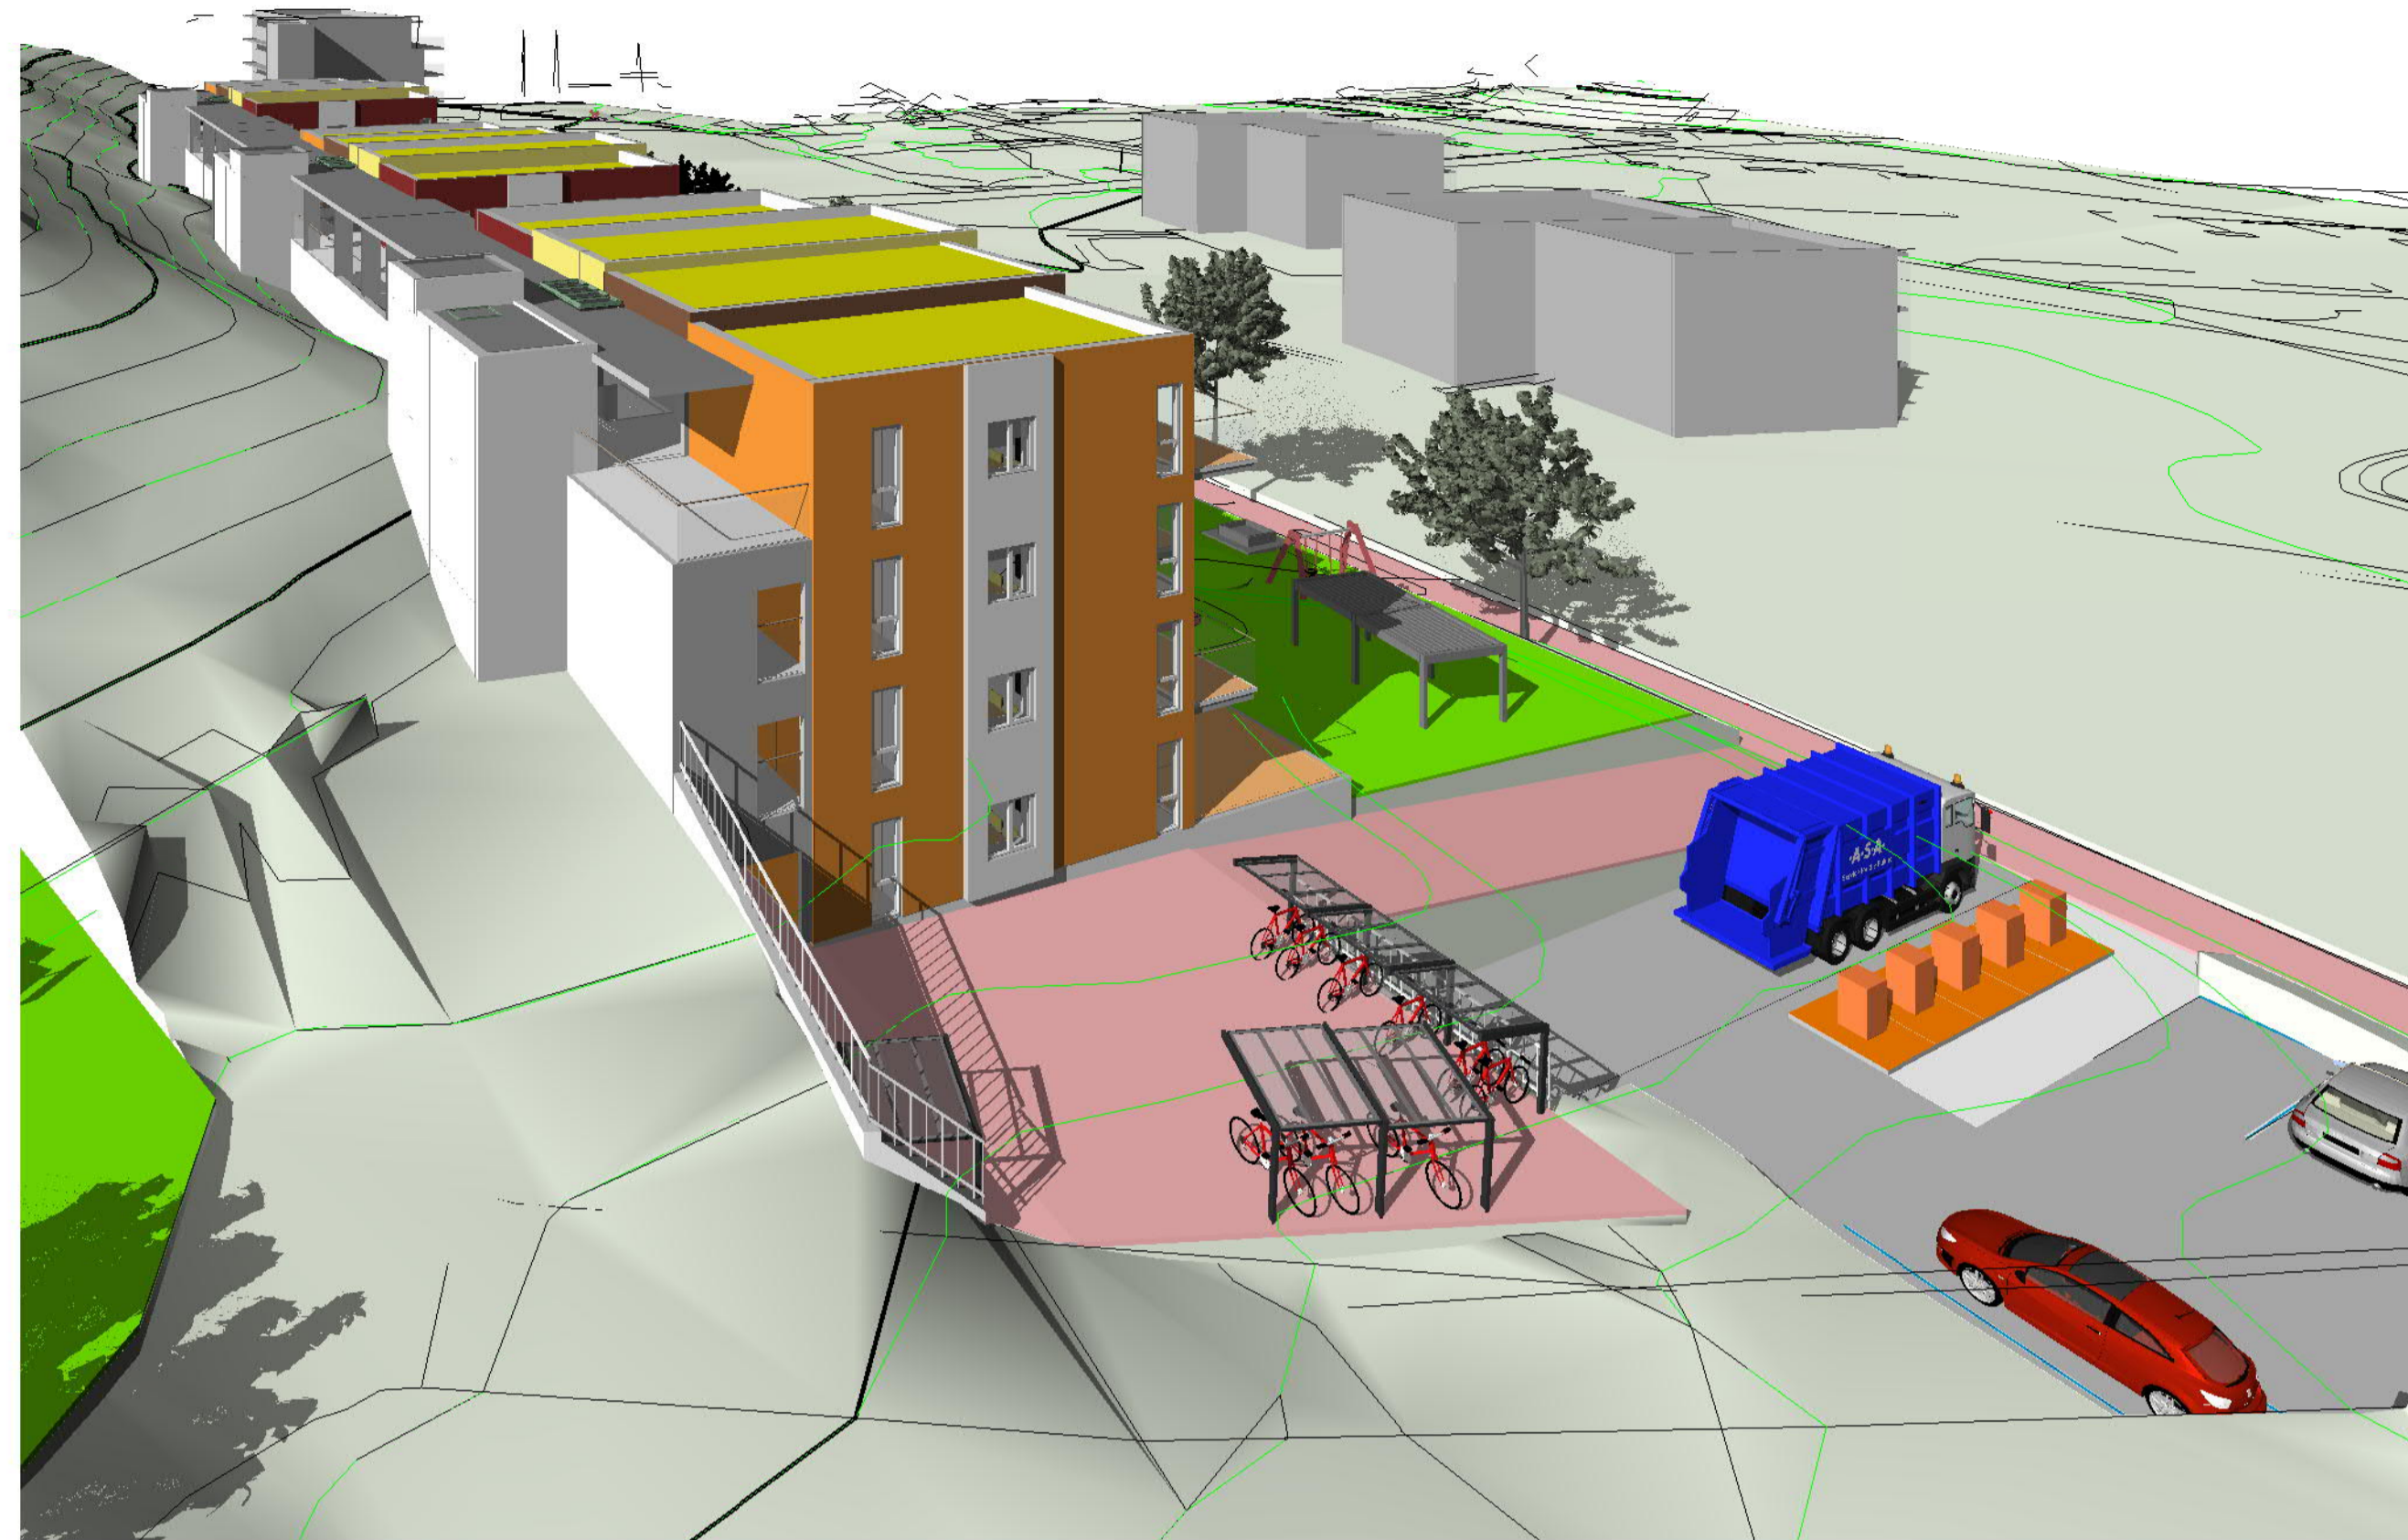

-oversikt motSørøst

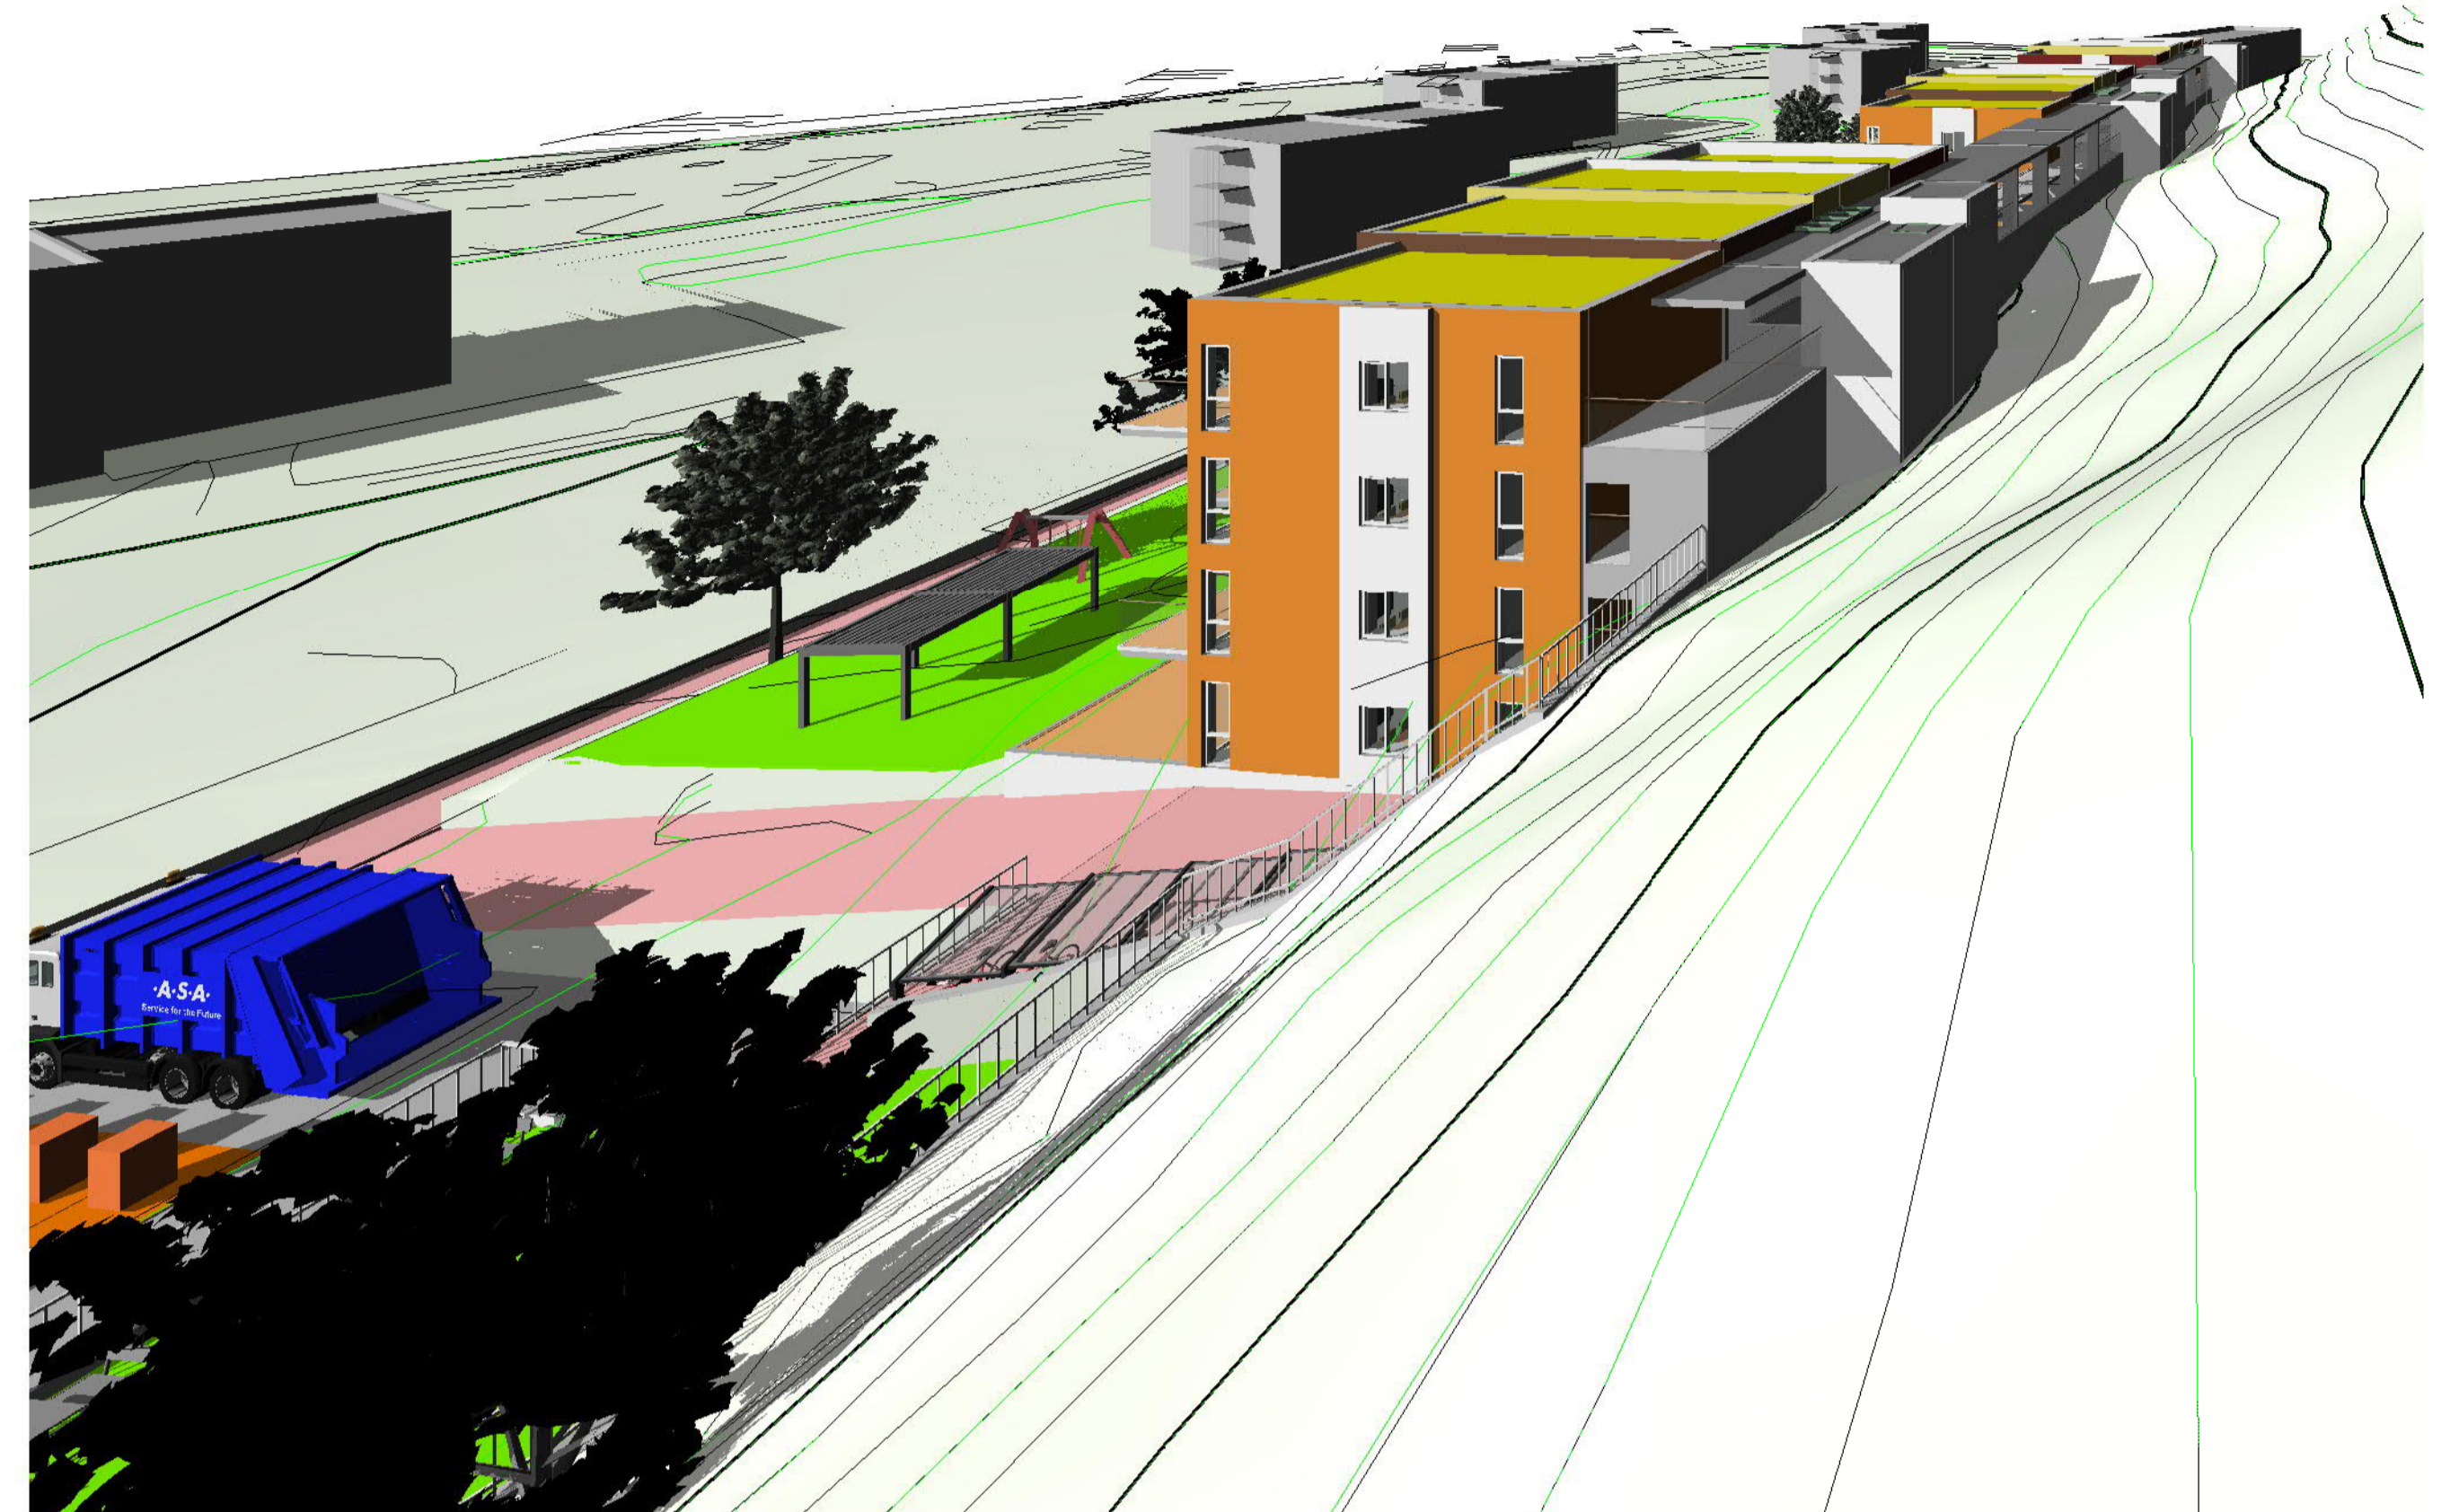

-oversikt motNordvest



-fra borettslag nordvest



-fra borettslag sørøst

| | | | |
|--------------------------------------|-------------------------|--|-------------------|
| A | Ajourf ihht kommentarer | el | 04.12.23 |
| Rev. | Revisjonen gjelder | Utført | Kontr. |
| | | Dato | 04.12.23 |
| Krokenveien 25-33 | | Målestokk | |
| | | Tegnet | el |
| | | Kontr. | el |
| Perspektiver fra borettslag nord/sør | | Arkstarrelse | Prosjekt nr. 1758 |
| | | Tegning nr. | Rev. |
| | | A614 | A |
| sivilarkitekt MNAL | | Askeveien 135, 3519 Hemsfoss mob: 928 04 009 einar.martin.lundstad@gmail.com | |
| Einar Martin Lundstad | | | |



| | | | |
|----|---|----|----------|
| AA | Ajour iht kommentarer | el | 04.12.23 |
| Z | Ajour arealer BYA | el | 17.11.23 |
| Y | Integret støttemur i bygg | el | 13.11.23 |
| X | Støttemur mot terreng øst | el | 20.10.23 |
| W | Ajour iht nye kommentarer Ring Kommune | el | 04.10.23 |
| V | Ajour iht merknader Mjesplan | el | 07.08.23 |
| U | Ajour avfallshåndtering/ adkomstforhold iht Kommunens komm 27.06.23 | el | 16.07.23 |
| T | Adkomstforhold ved gavler etter oppmåling koordinater | el | 20.06.23 |
| S | Endret avfallslosning etter møte HRA | el | 24.05.23 |
| R | Alt2 Avfallshåndtering | el | 18.03.23 |
| Q | Utomhusmøblering | el | 15.05.23 |
| P | Overdekket 96 sykkelparkeringsplasser | el | 25.01.23 |
| O | Ajour arealer BYA bebyggelse og parkering | el | 05.01.23 |
| N | Ajour tegninger | el | 08.12.22 |
| M | Rev situasjon/ endr parkering nord | el | 14.11.22 |
| L | Endr ramningsforhold iht RIBr | el | 01.11.22 |
| K | Ajour leikereal | el | 21.10.22 |
| J | Innkjøring til p-kjeller flyttet | el | 21.10.22 |
| I | alt 2 splittet i 3 blokker/ byggetrinn | el | 18.10.22 |
| H | alt 1 egen blokk på nr 25-27 | el | 18.10.22 |
| G | Endret og fargesatt fasader | el | 05.10.22 |
| F | Oppdatert avfallslosning iht HRA | el | 11.09.22 |
| E | 3 lameller/ oppdeling bygg iht møte 22.06.22 | el | 08.07.22 |
| D | Endret prosjekt blokkbebyggelse | el | 14.06.22 |
| C | MUA og lekarealer beregnet og vist | el | 10.06.22 |
| B | Krokeneveien 29 medtatt | el | 26.05.22 |
| A | Ajourert bebyggelse Krokeneveien 25/27/29 | el | 14.09.21 |

| | | | | |
|--------------------|--------------------|--------------|---------|----------|
| Rev. | Revisjonen gjelder | Utført | Kontr. | Dato |
| | | | | 07.07.21 |
| Krokeneveien 25-33 | | Målestokk | 1 : 400 | |
| | | Tegnet | el | |
| | | Kontr. | el | |
| Situasjonsplan | | Arkstarrelse | A1 | |
| | | Prosjektnr. | 1758 | |
| | | Tegningsnr. | A110 | |
| | | Rev. | AA | |