

Snitt 10

Snitt 11

Snitt 1

Snitt 2

Snitt 3

Snitt 4


Snitt 5

Snitt 6


Snitt 9

Snitt 7


Snitt 8

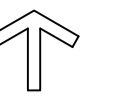


Snitt 1 Circus

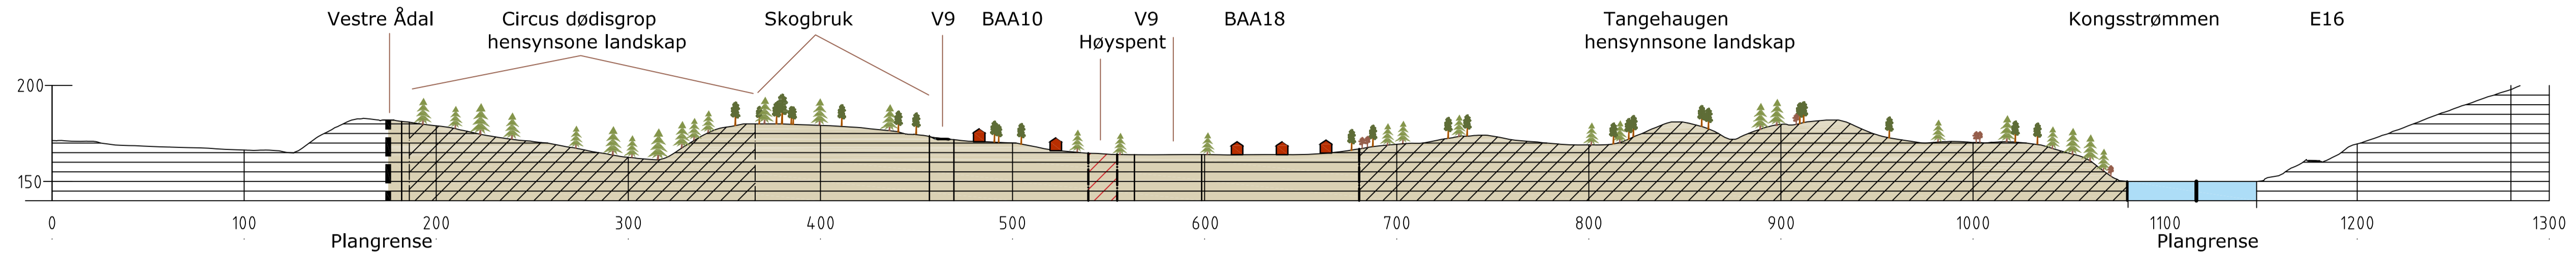


Snitt 2 Eldtjern

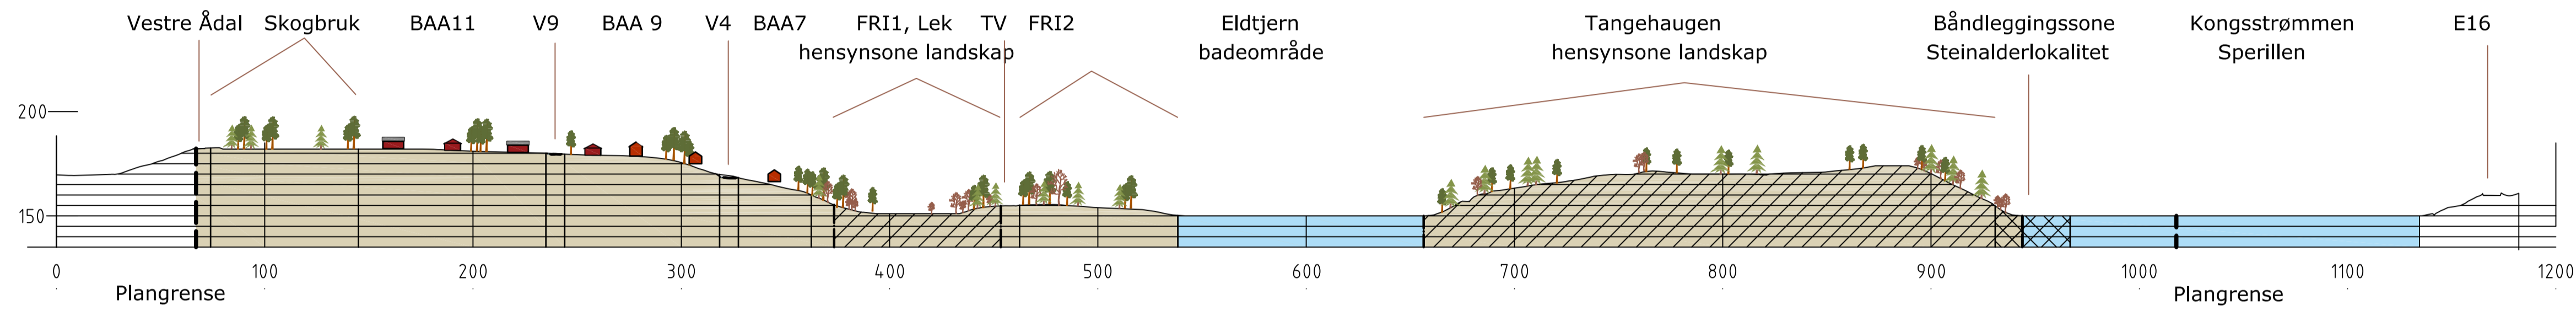


Snitt 3 Olsvika

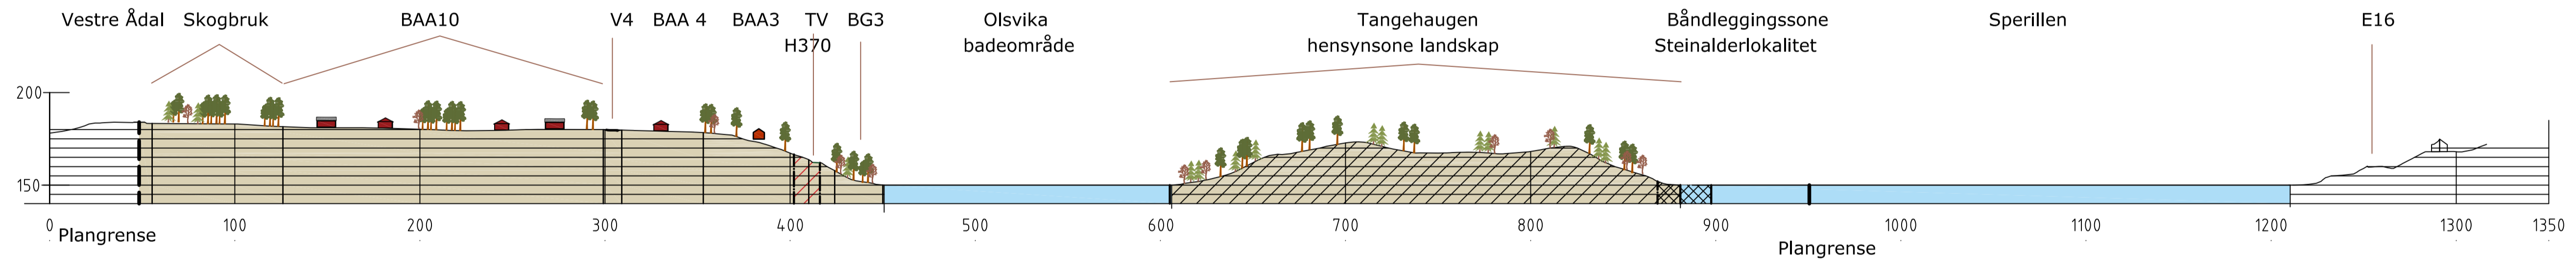

Snitt 4 FRI3

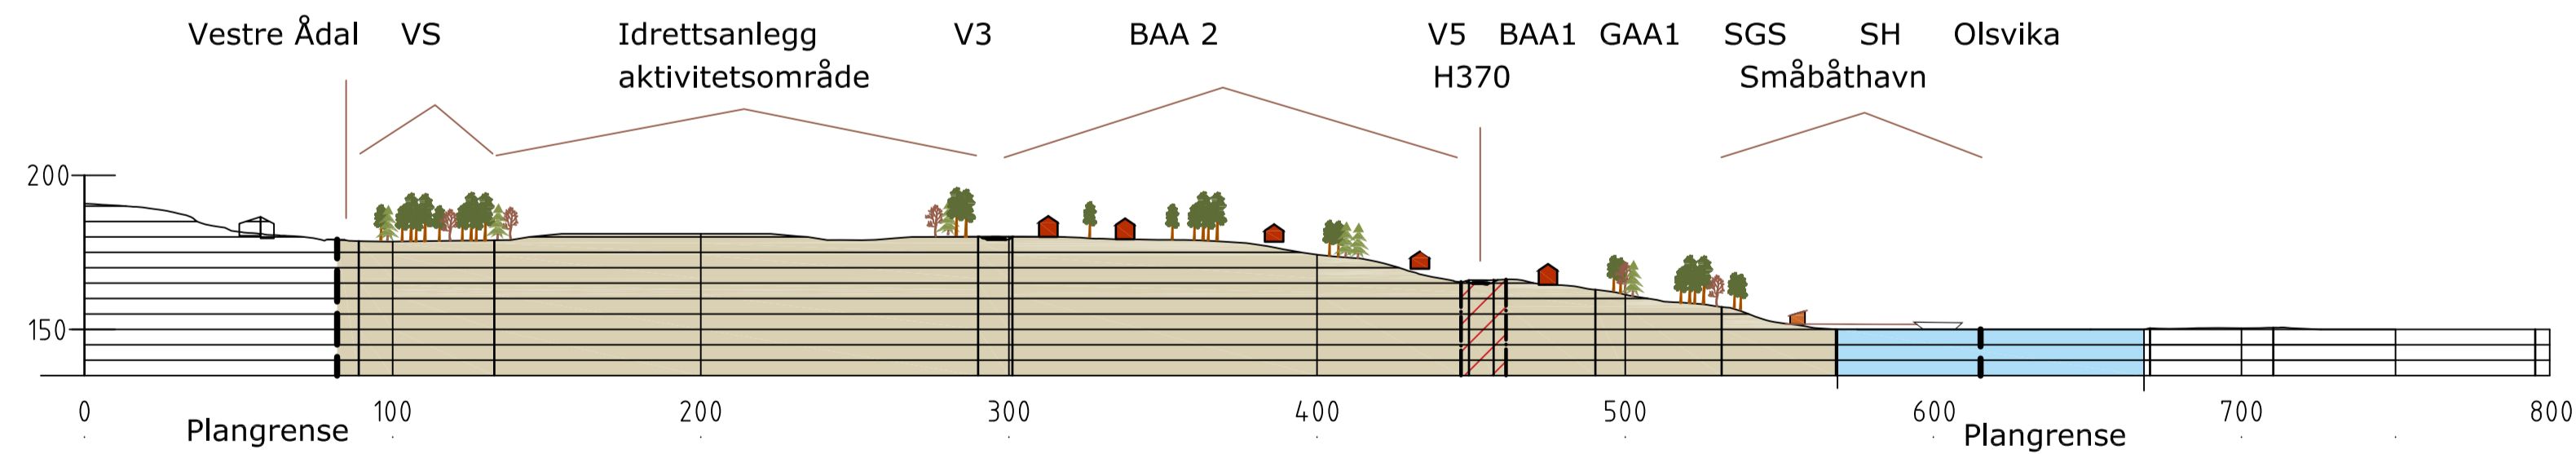


Snitt 5 BAA1

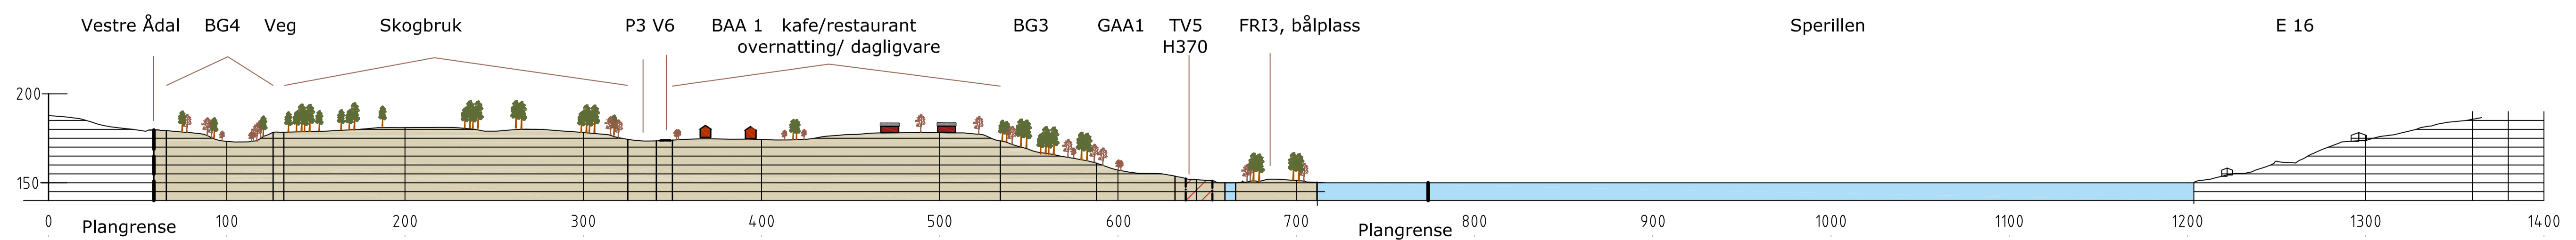


484 Sperillen kolonihager og naturpark Ringerike kommune		↑
Snitt 6-11		MÅLESTOKK 1:2000 i A3
 ar plan & landskap as Østentekka 20, 3614 Kongsberg Tlf: 90337925 E-post: ar@planoglandskap.no		DATO 30.11.2023


Snitt 6 Veslemoen nord

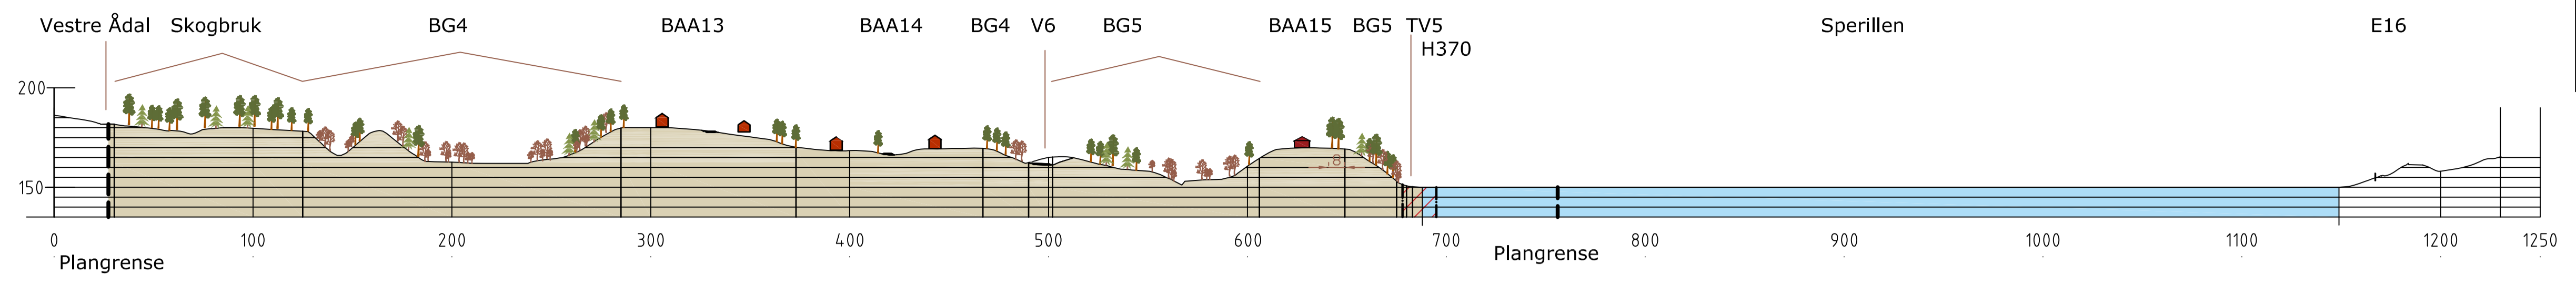


Snitt 7 Veslemoen midtre

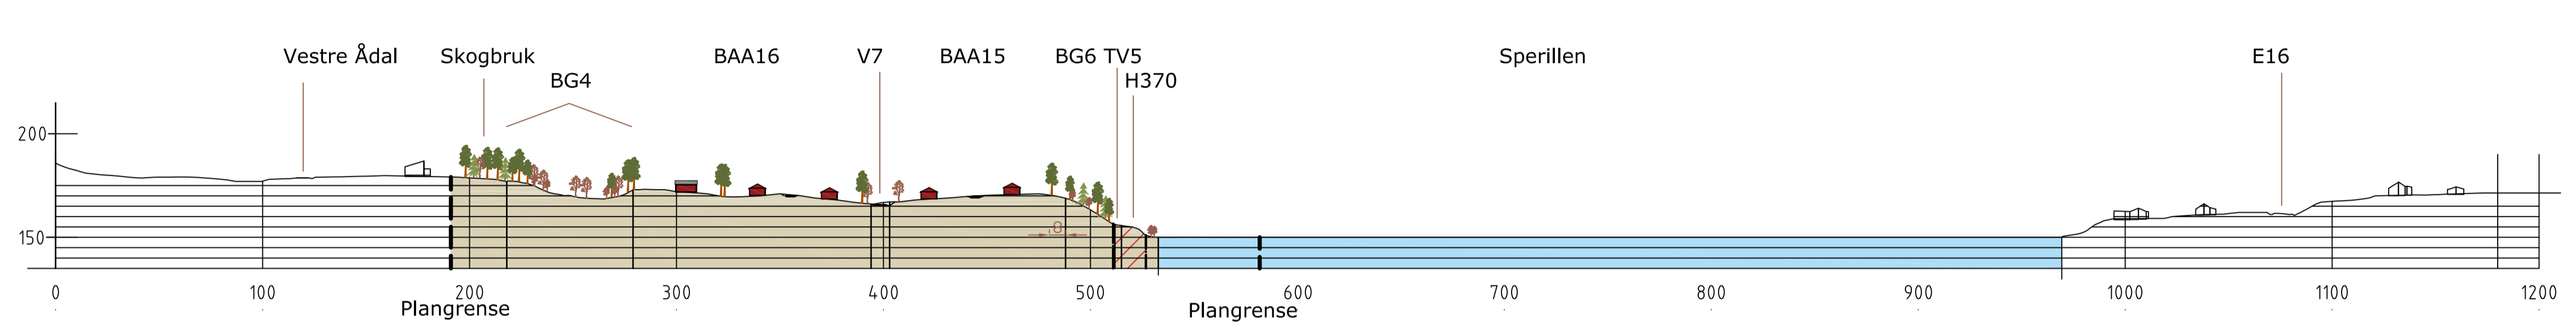


Snitt 8 Veslemoen Sør

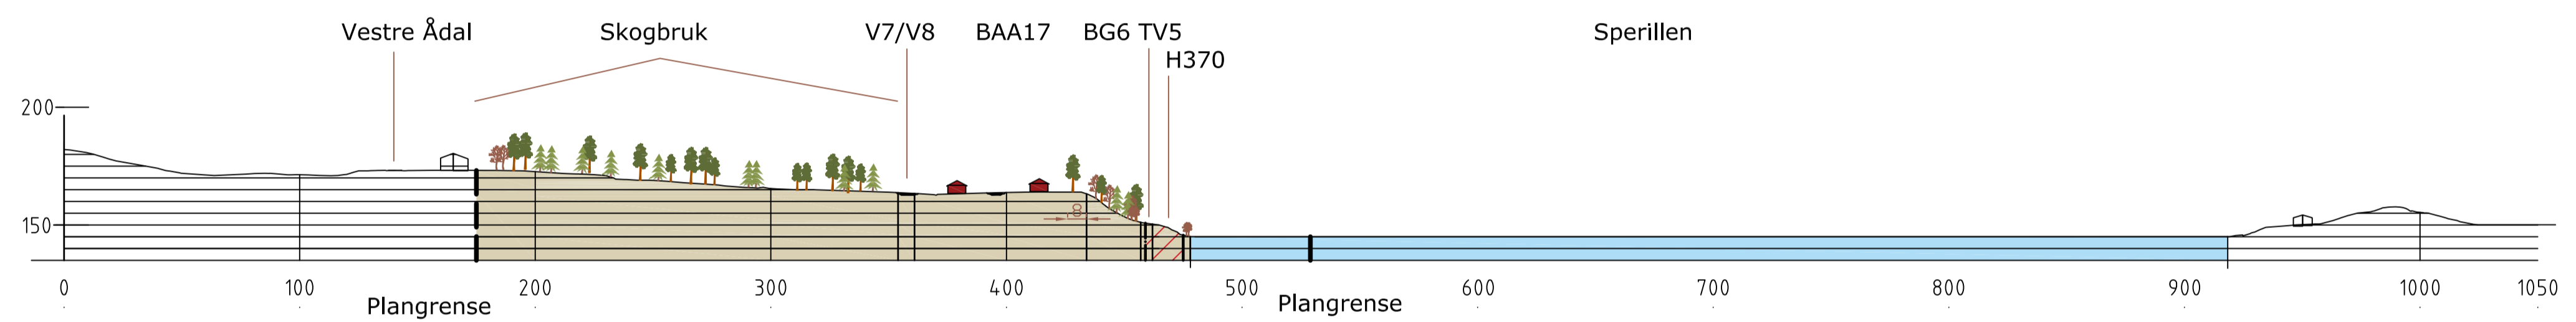

Snitt 9 BAA1 - Olsvika

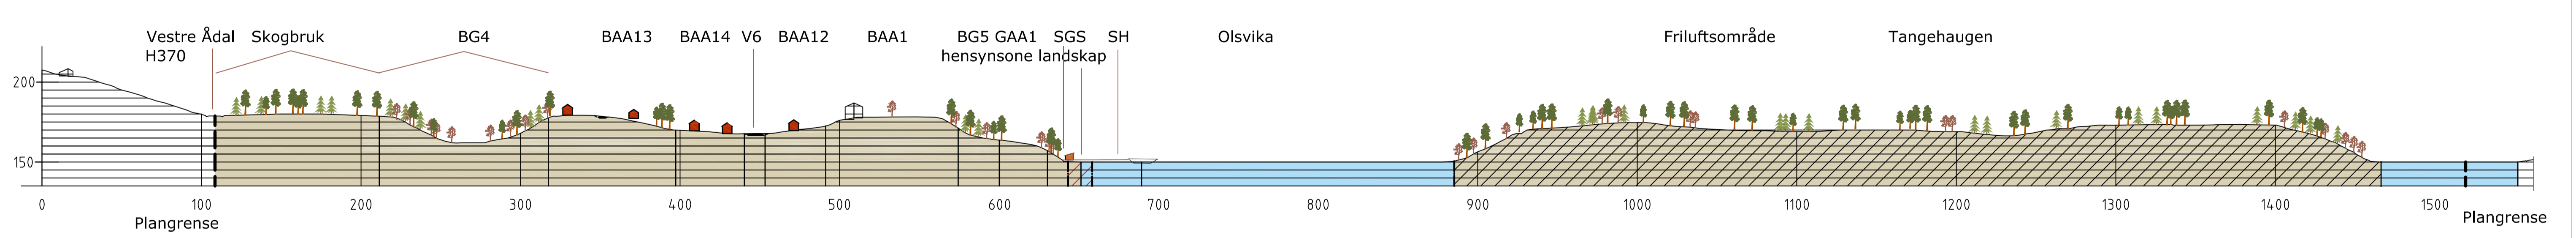

Snitt 10 Nord - Sør Circus

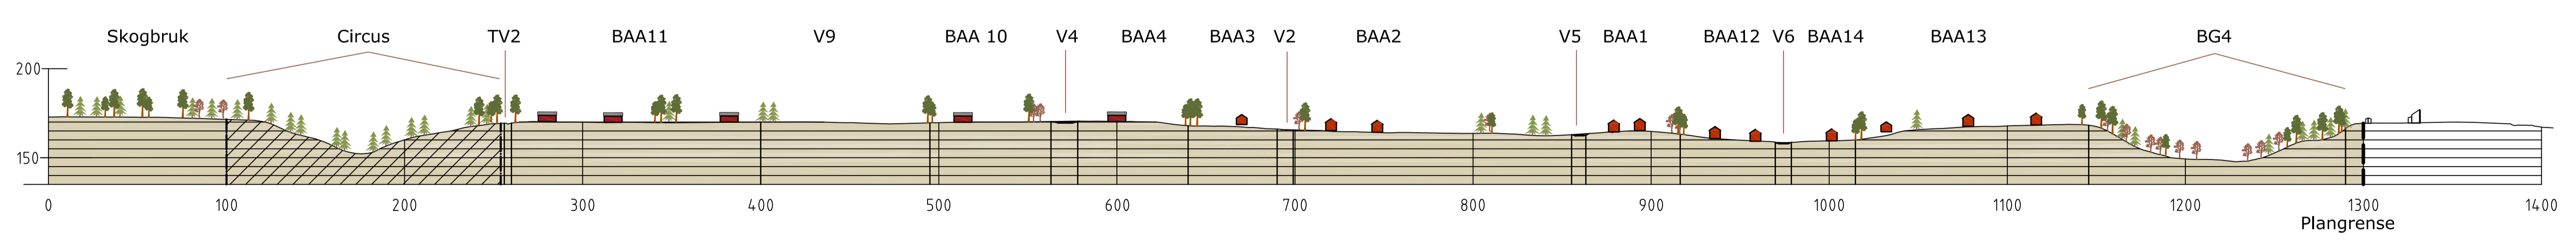

Snitt 11 Nord - Sør Olsvika

