




sol- skygge jevndøgn kl 08
1 : 500

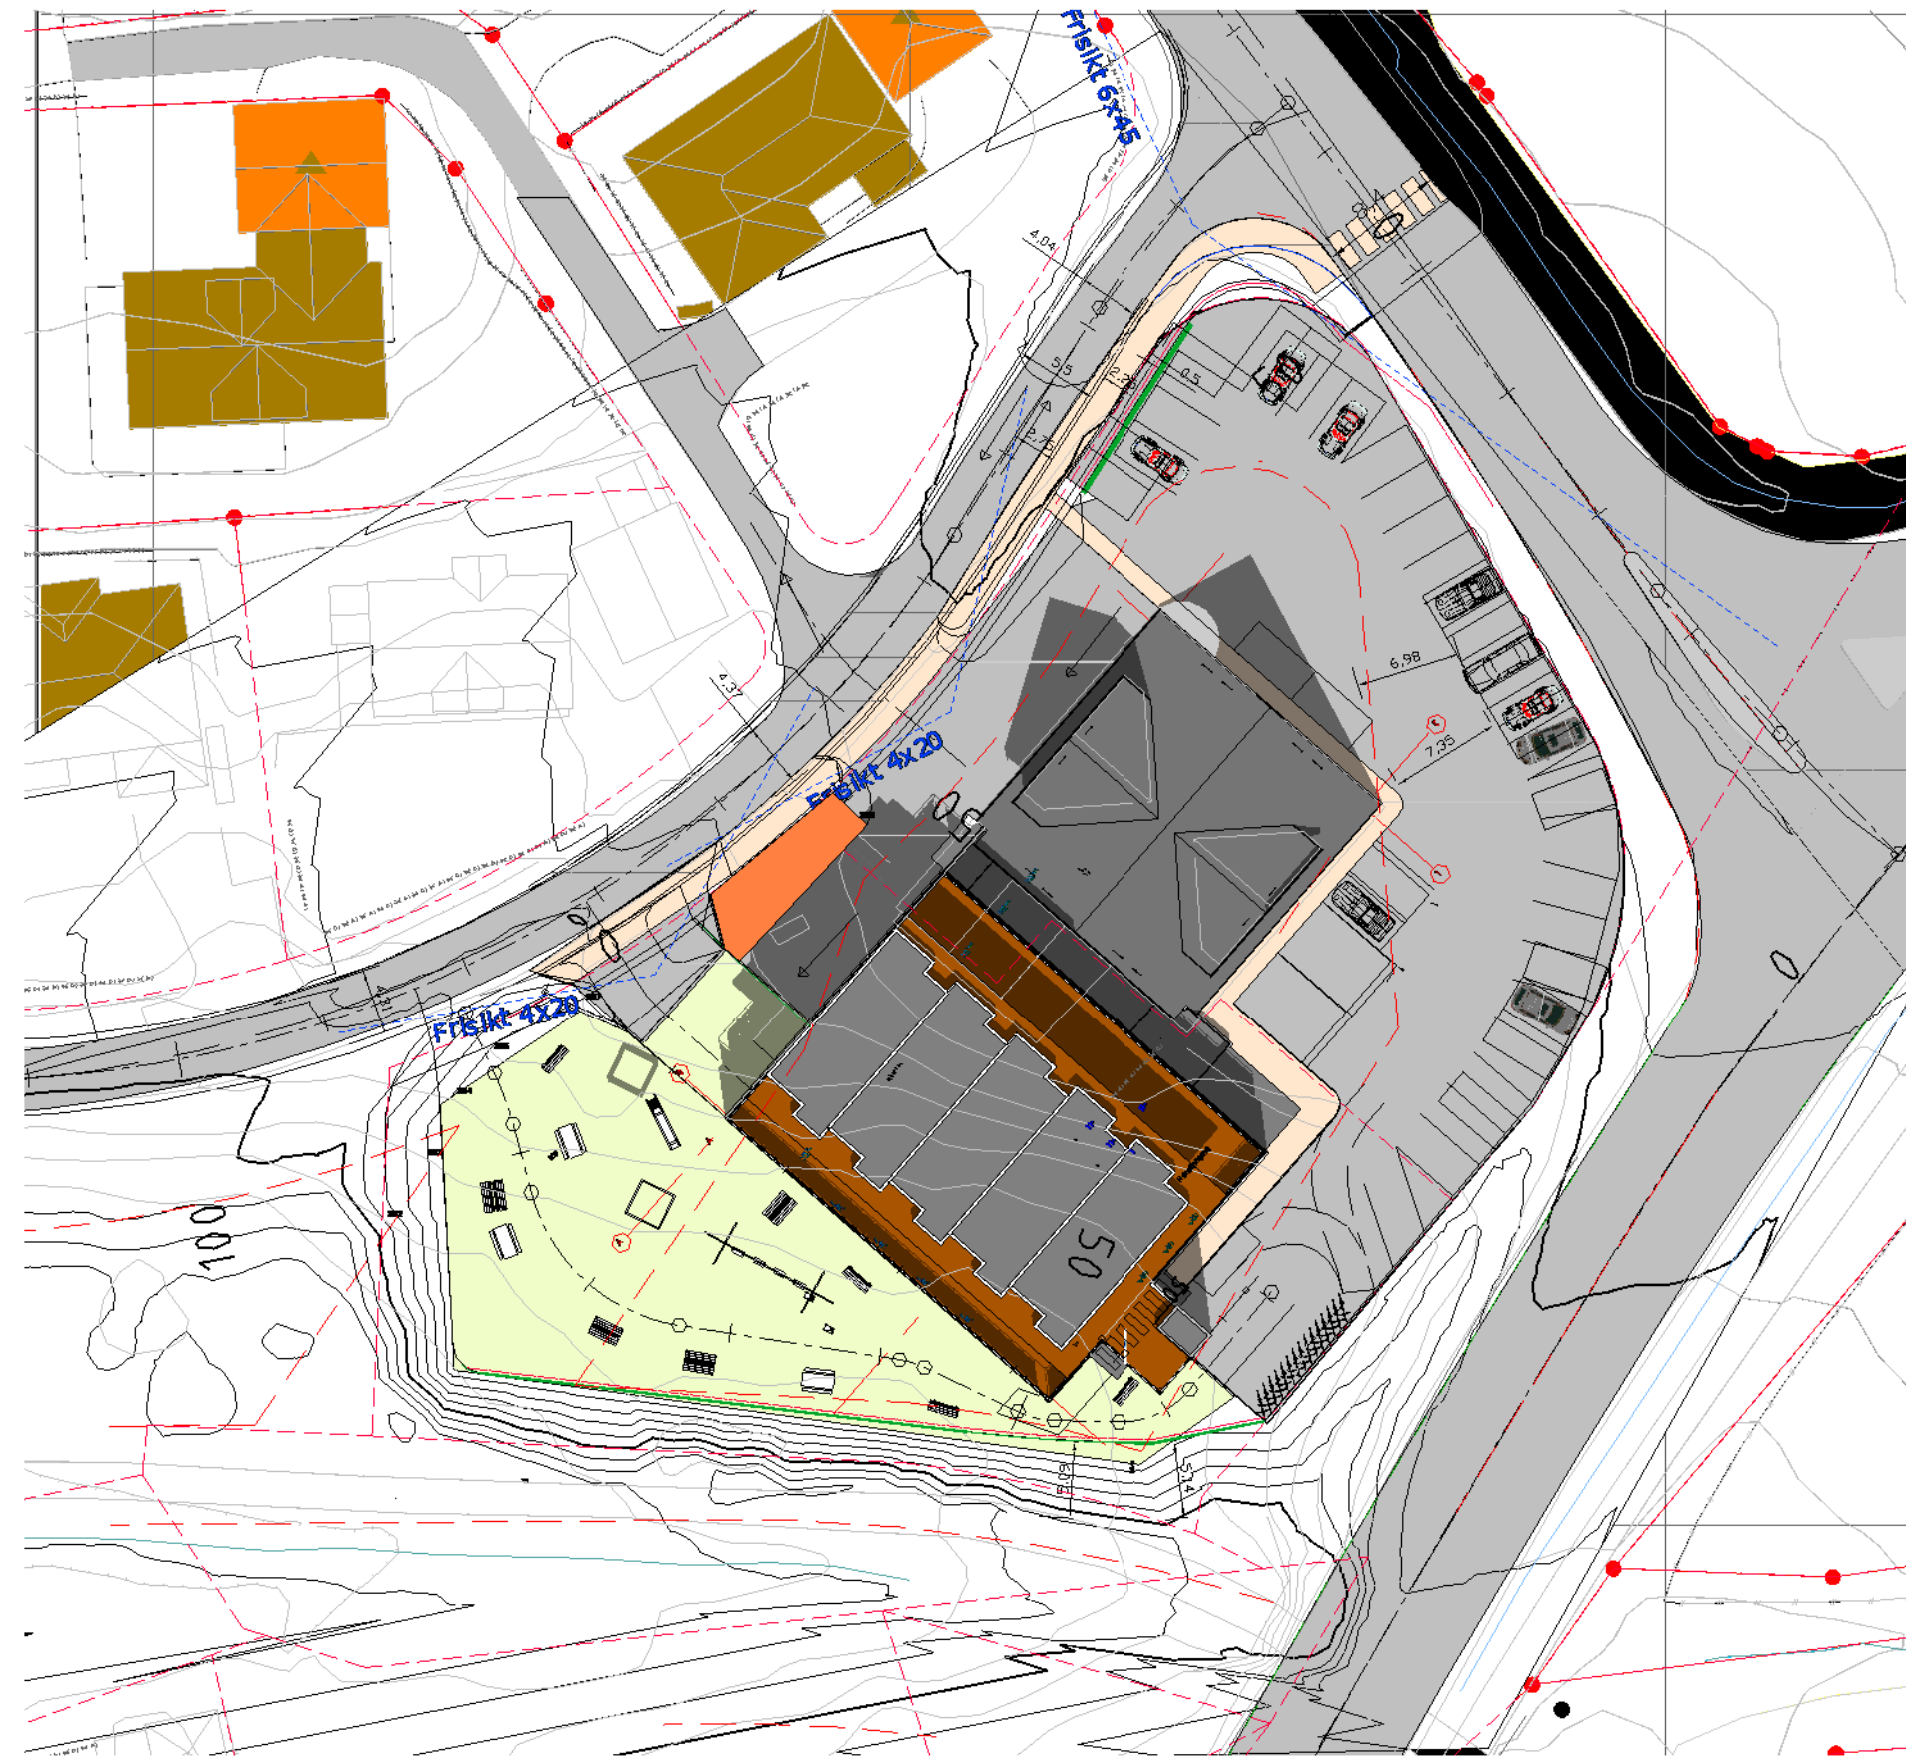


sol- skygge jevndøgn kl 12
1 : 500

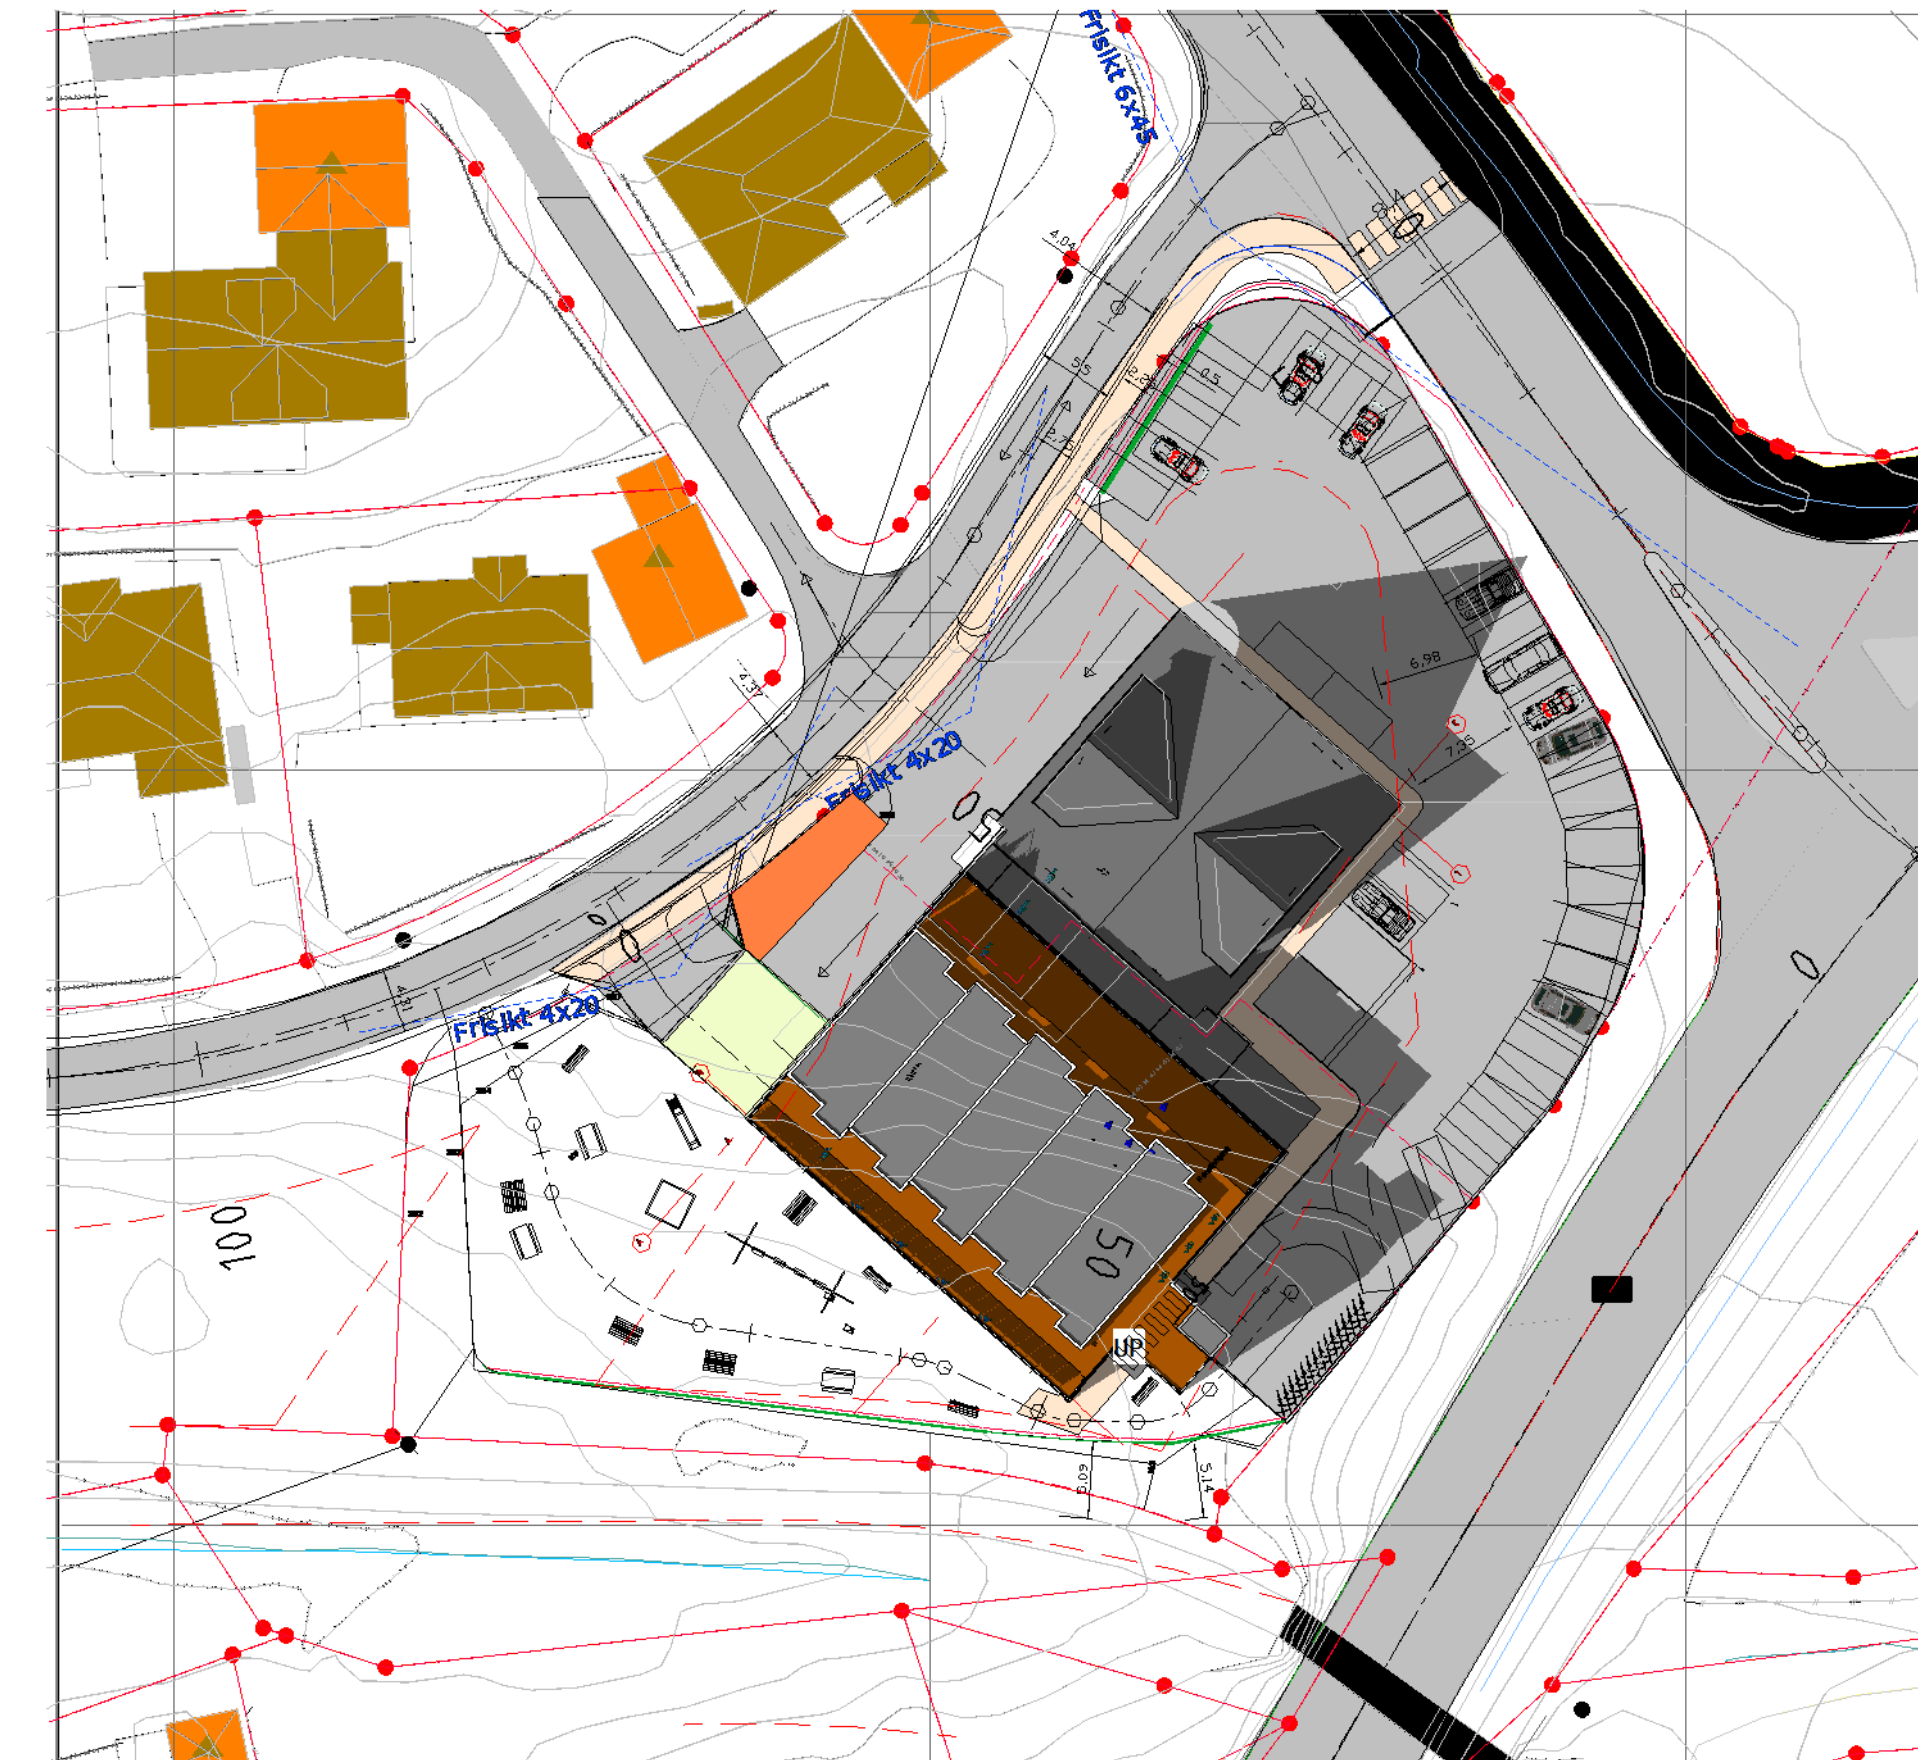


sol- skygge jevndøgn kl 16
1 : 500

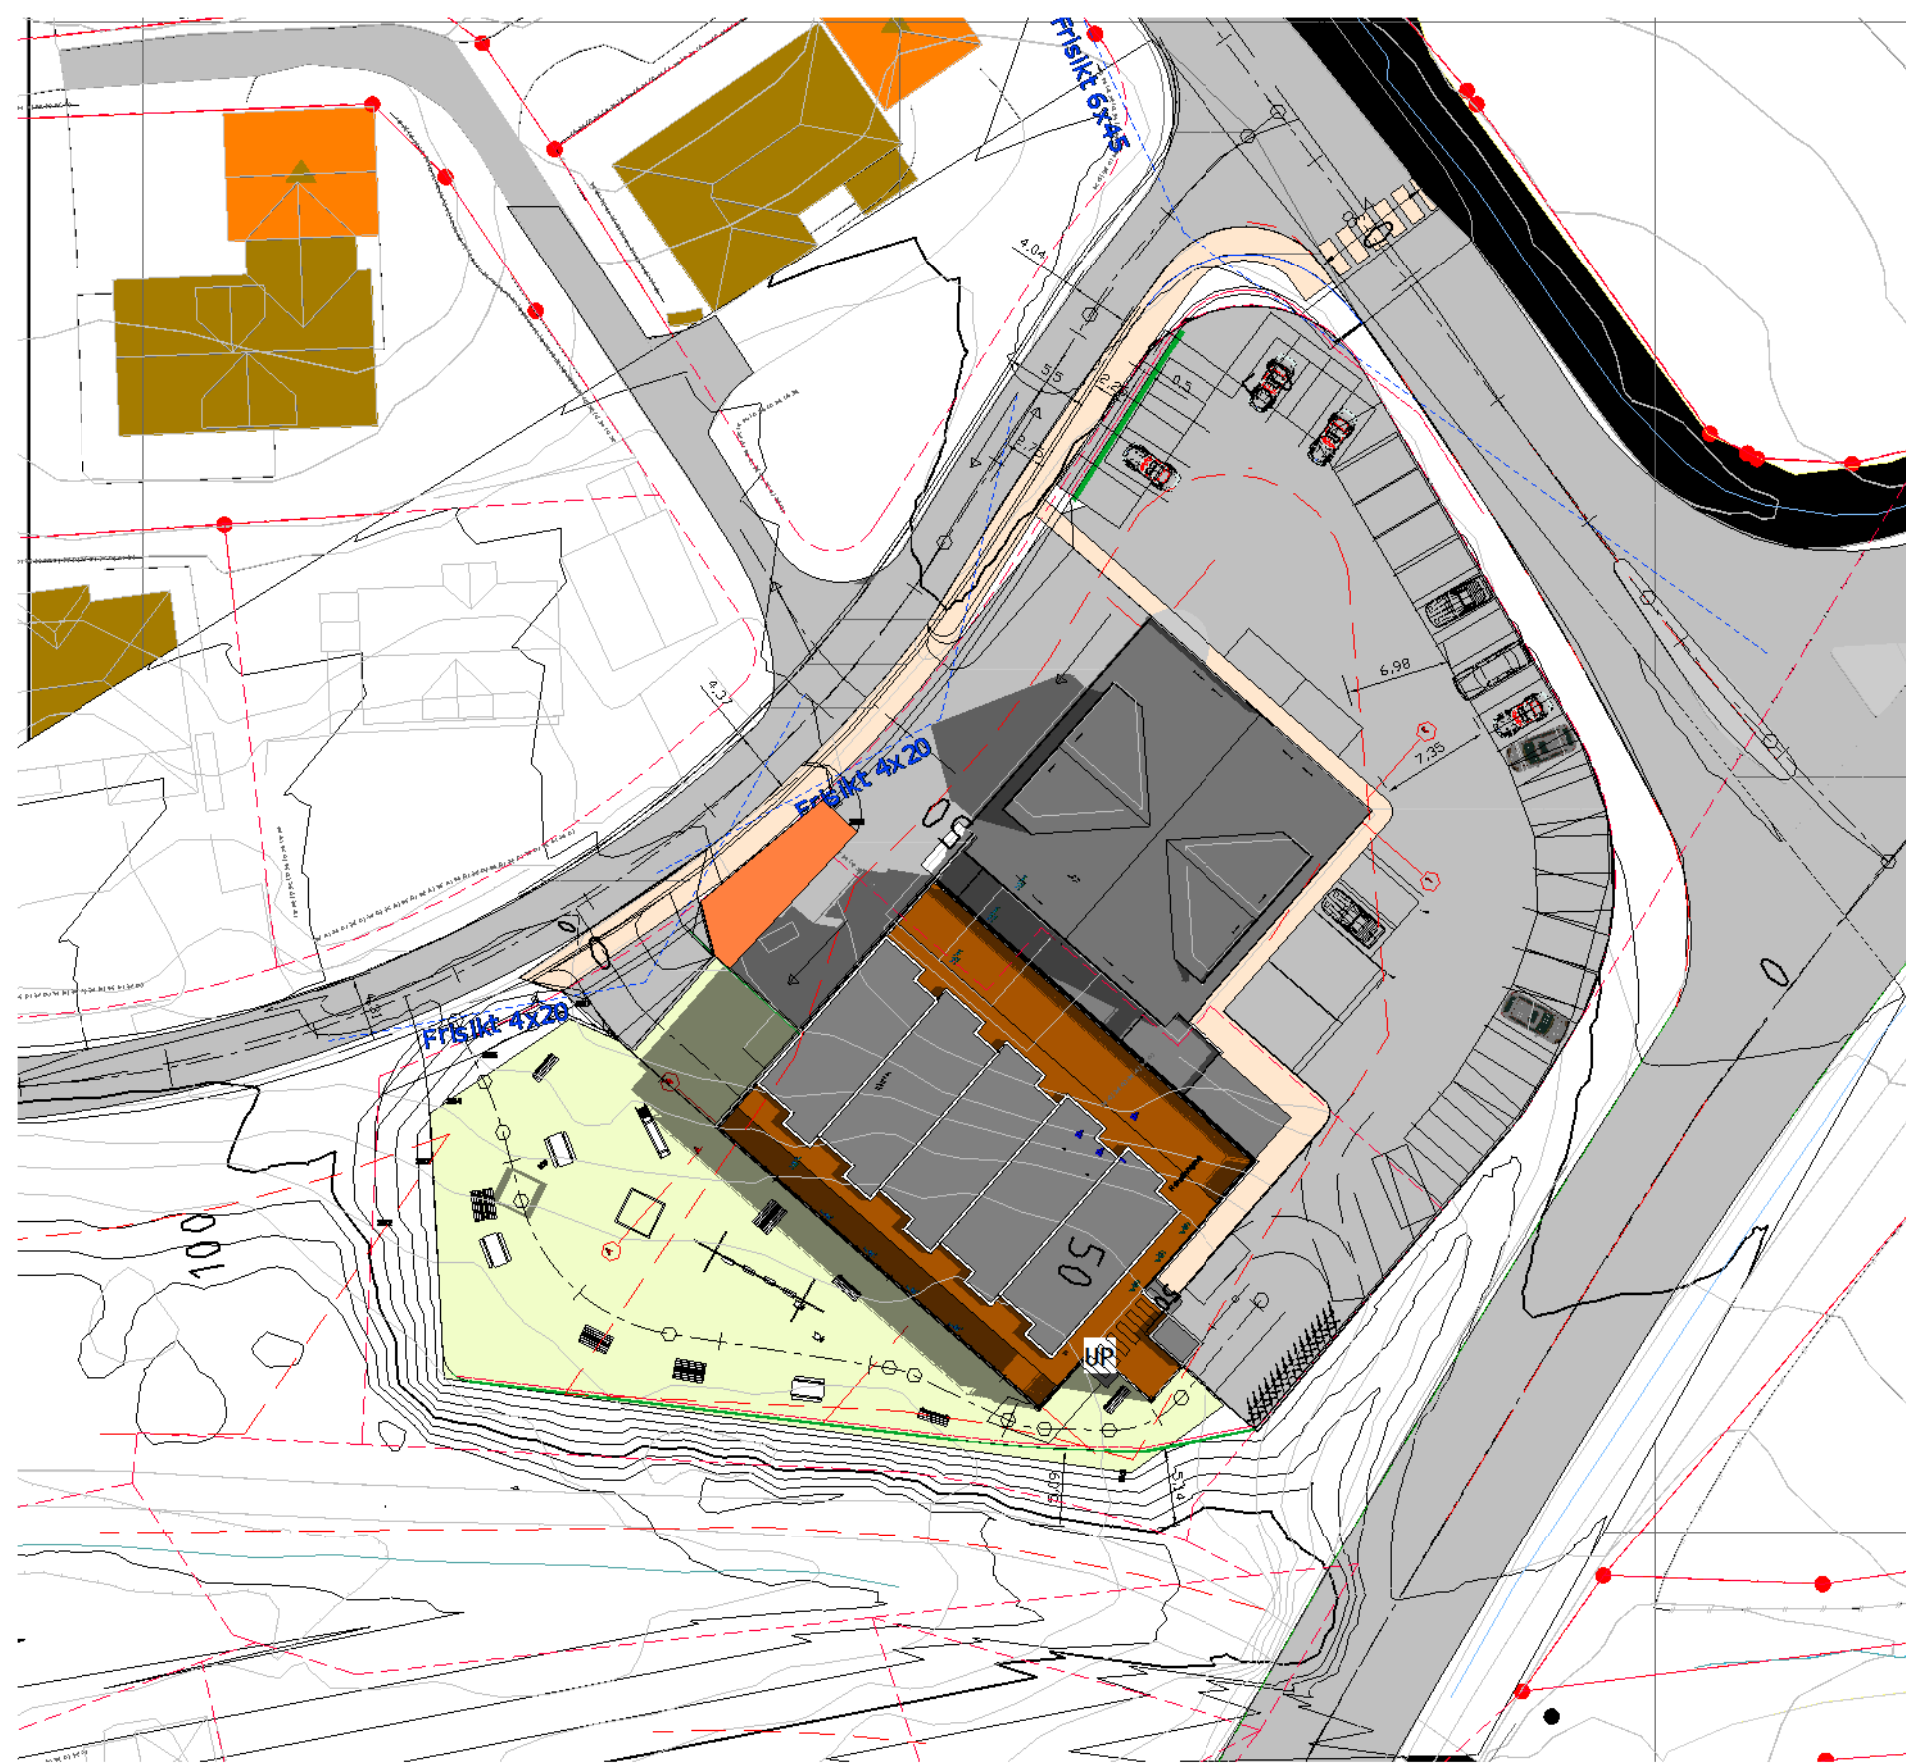


sol- skygge sommer kl 08
1 : 500

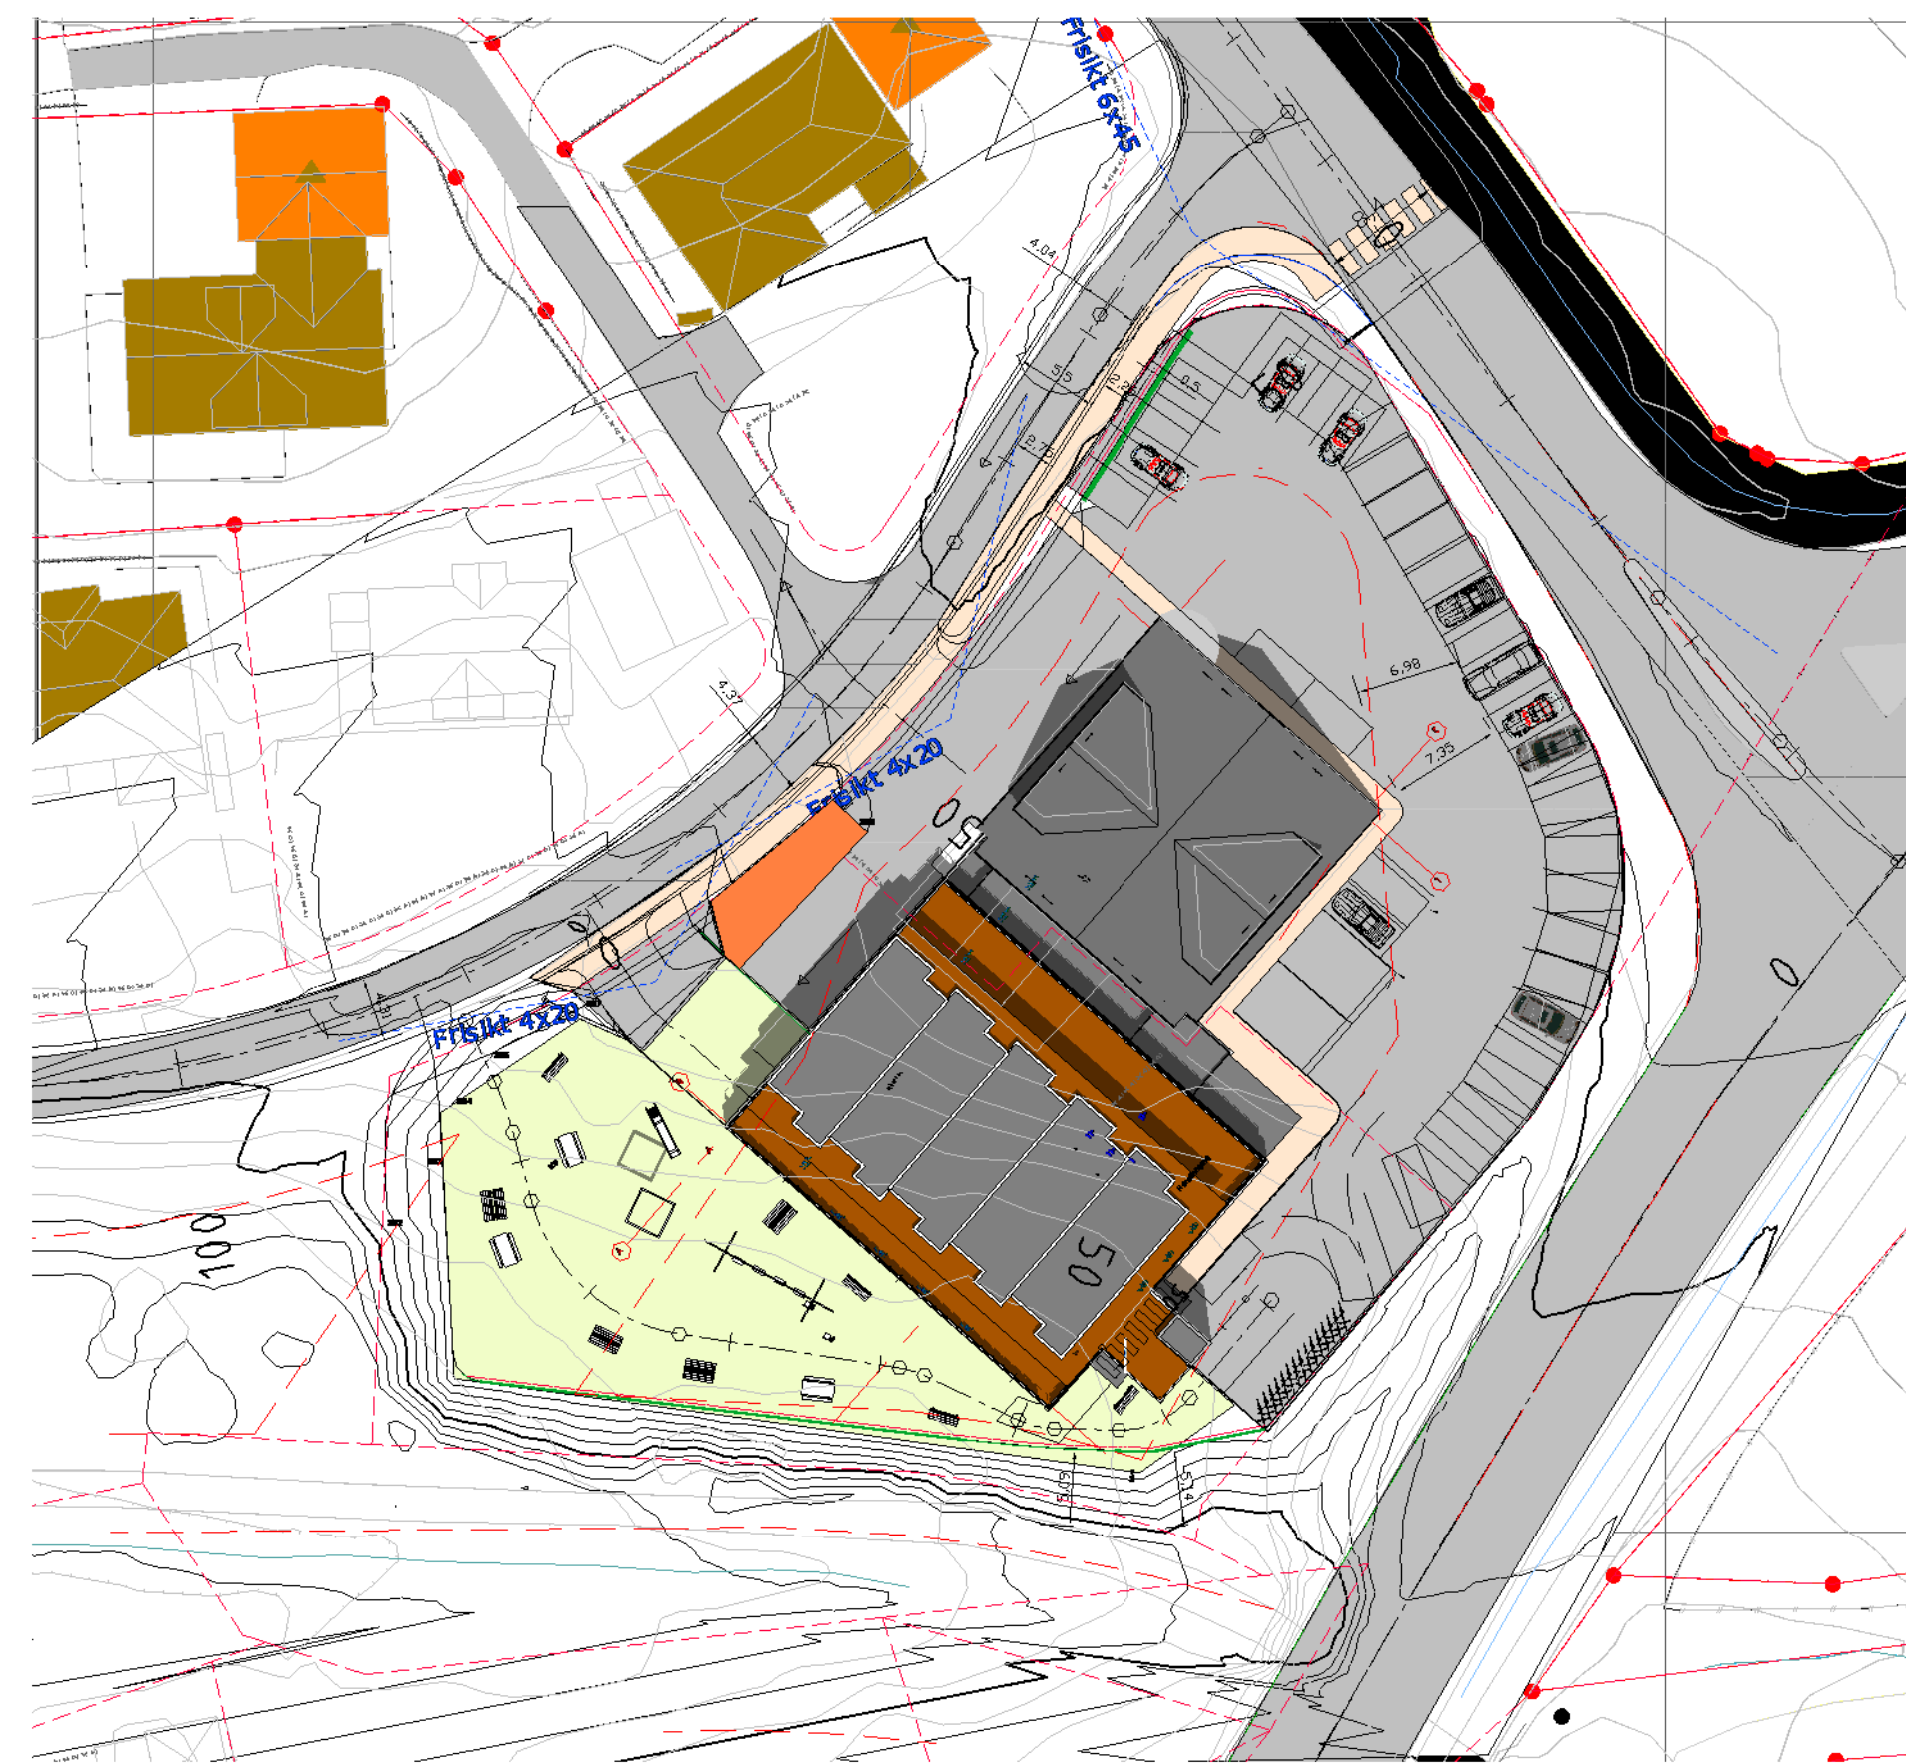

sol- skygge sommer kl 12
1 : 500

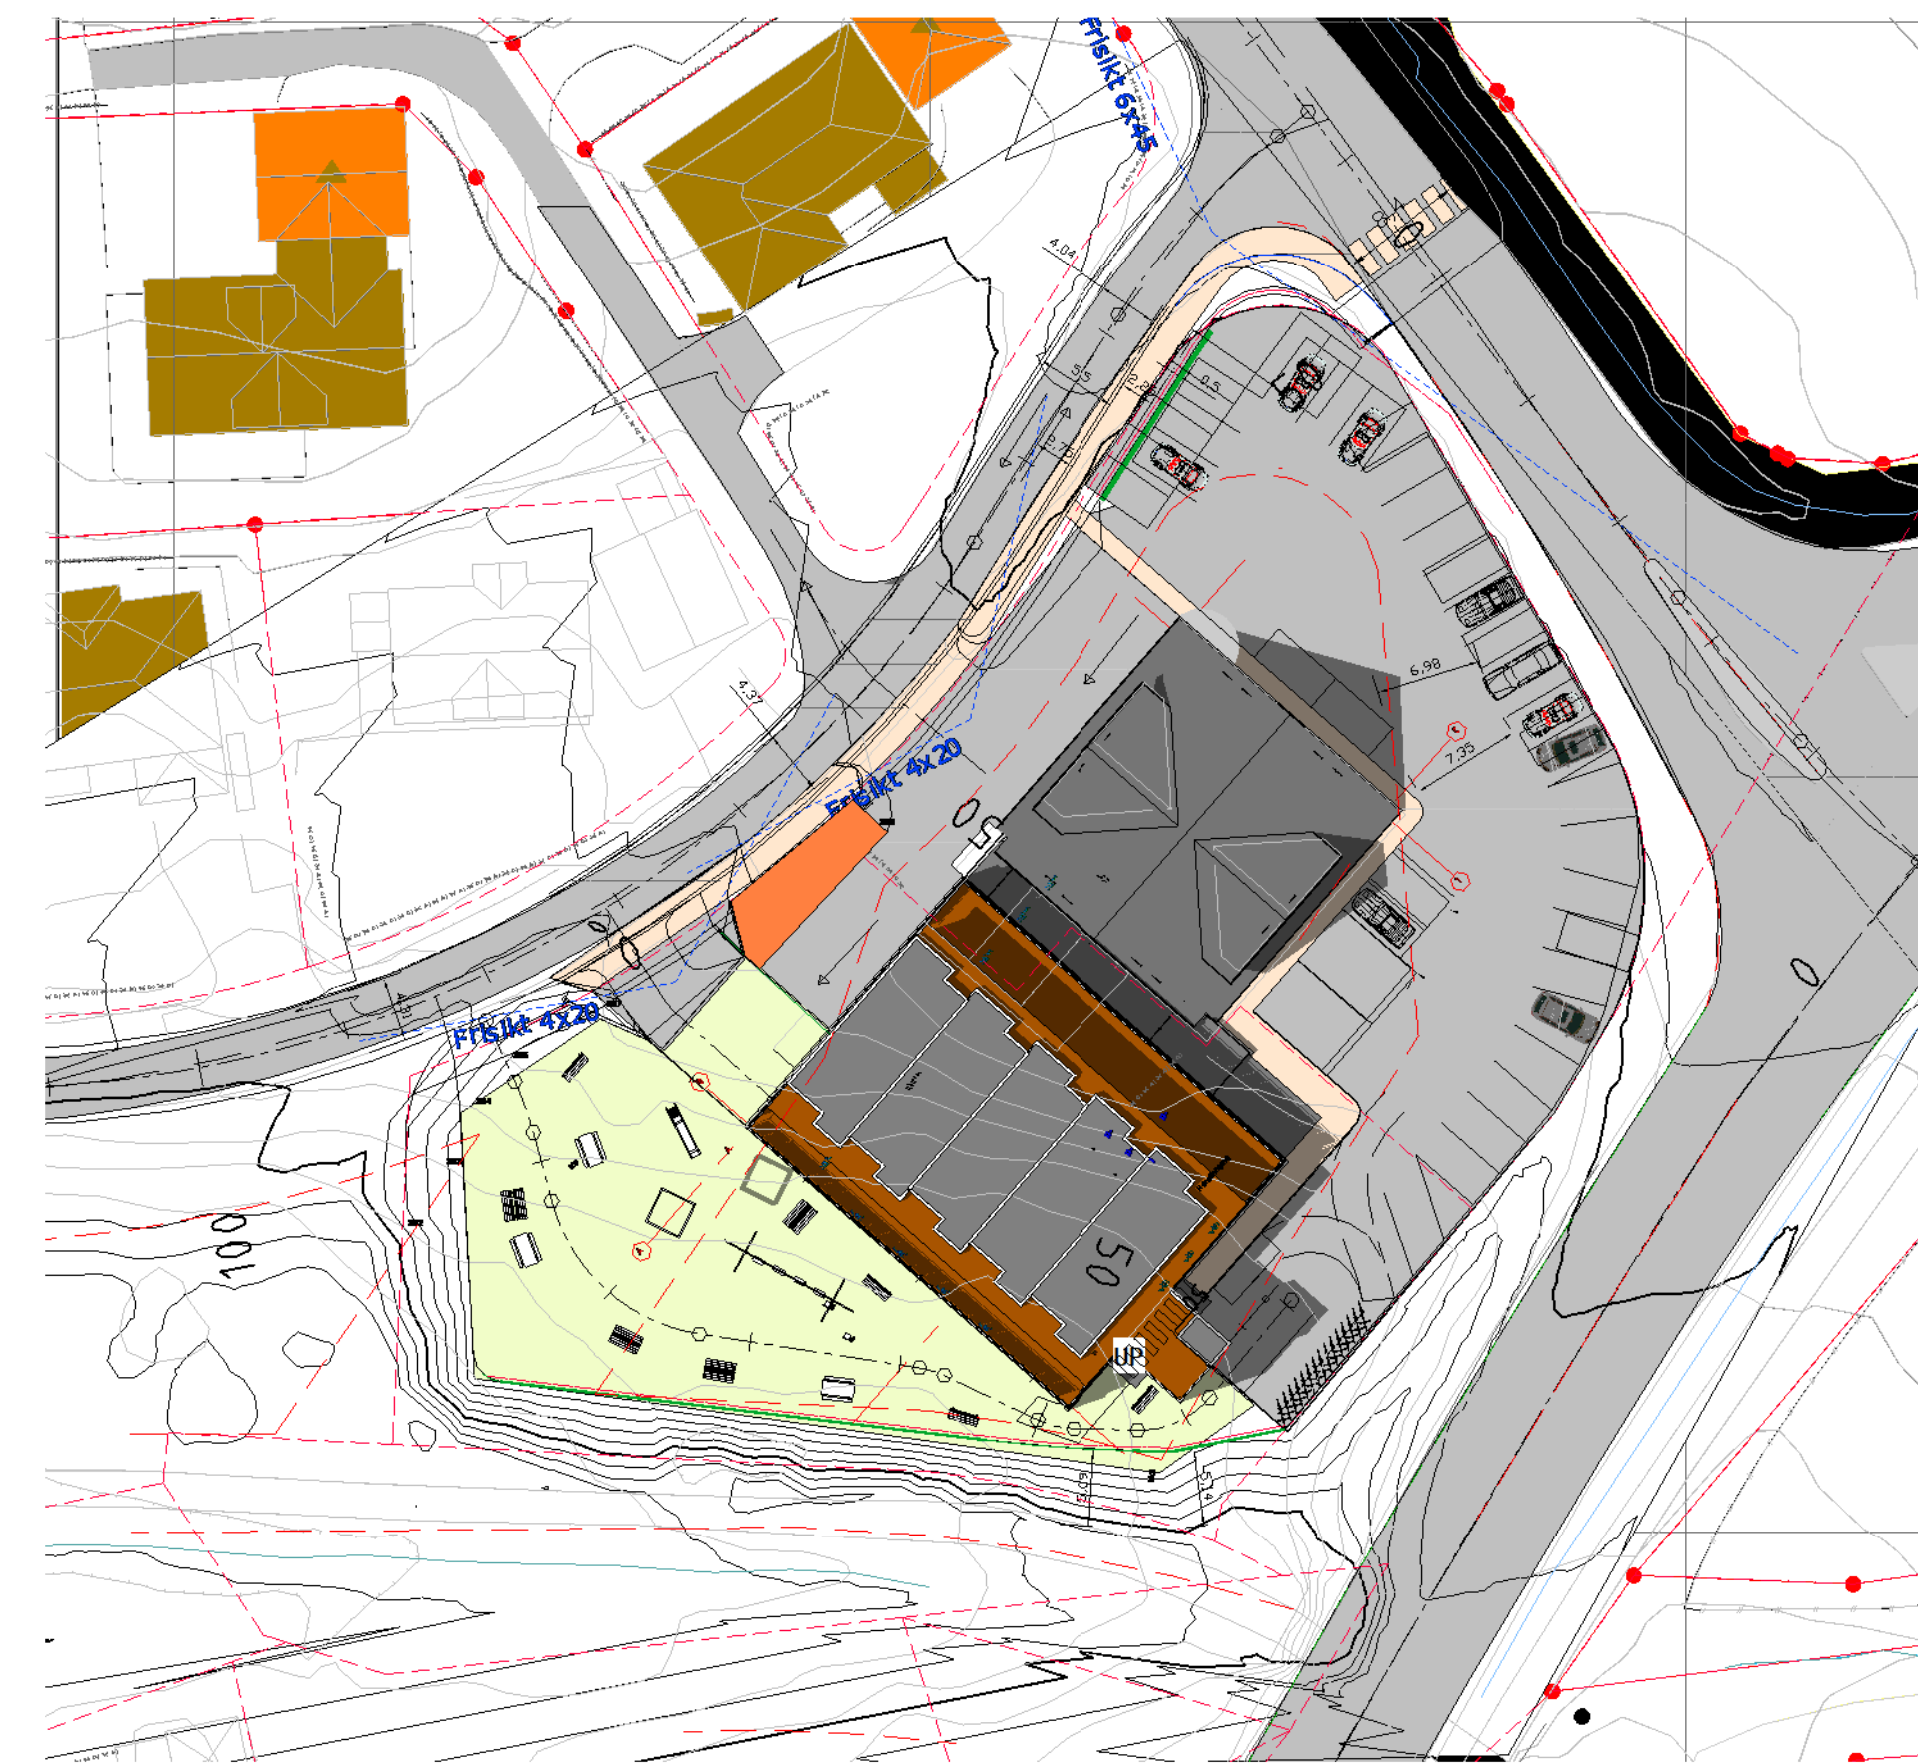


sol- skygge sommer kl 16
1 : 500

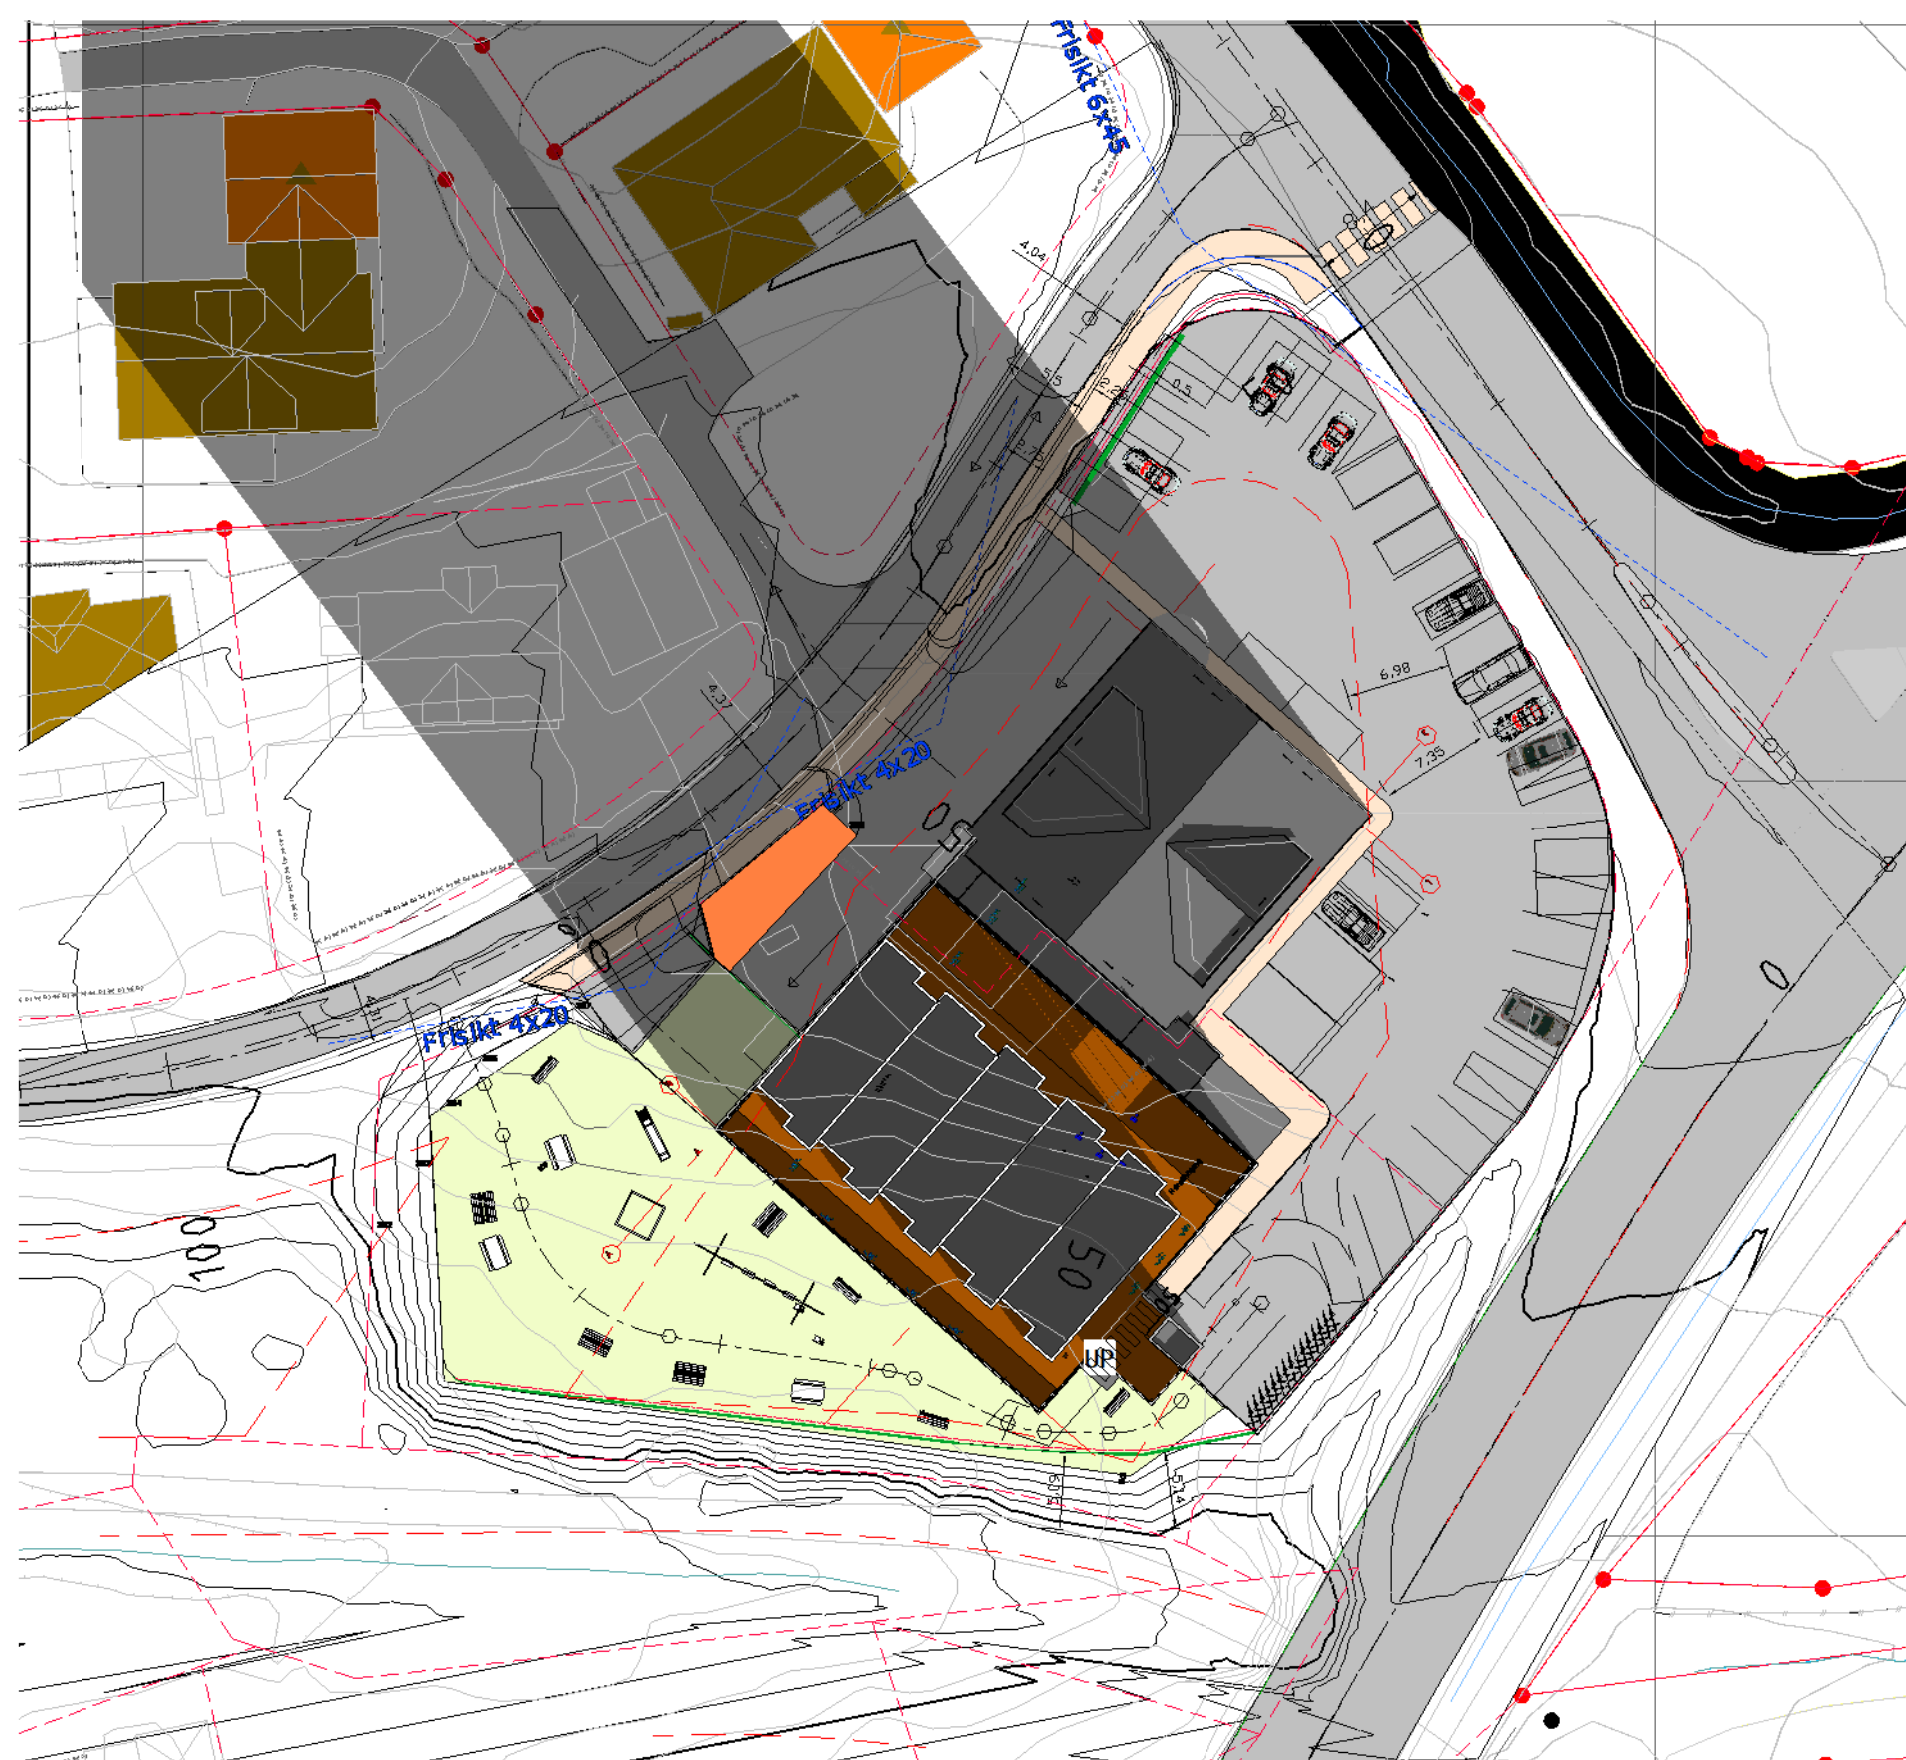

sol- skygge vinter kl 08
1 : 500



sol- skygge vinter kl 12
1 : 500

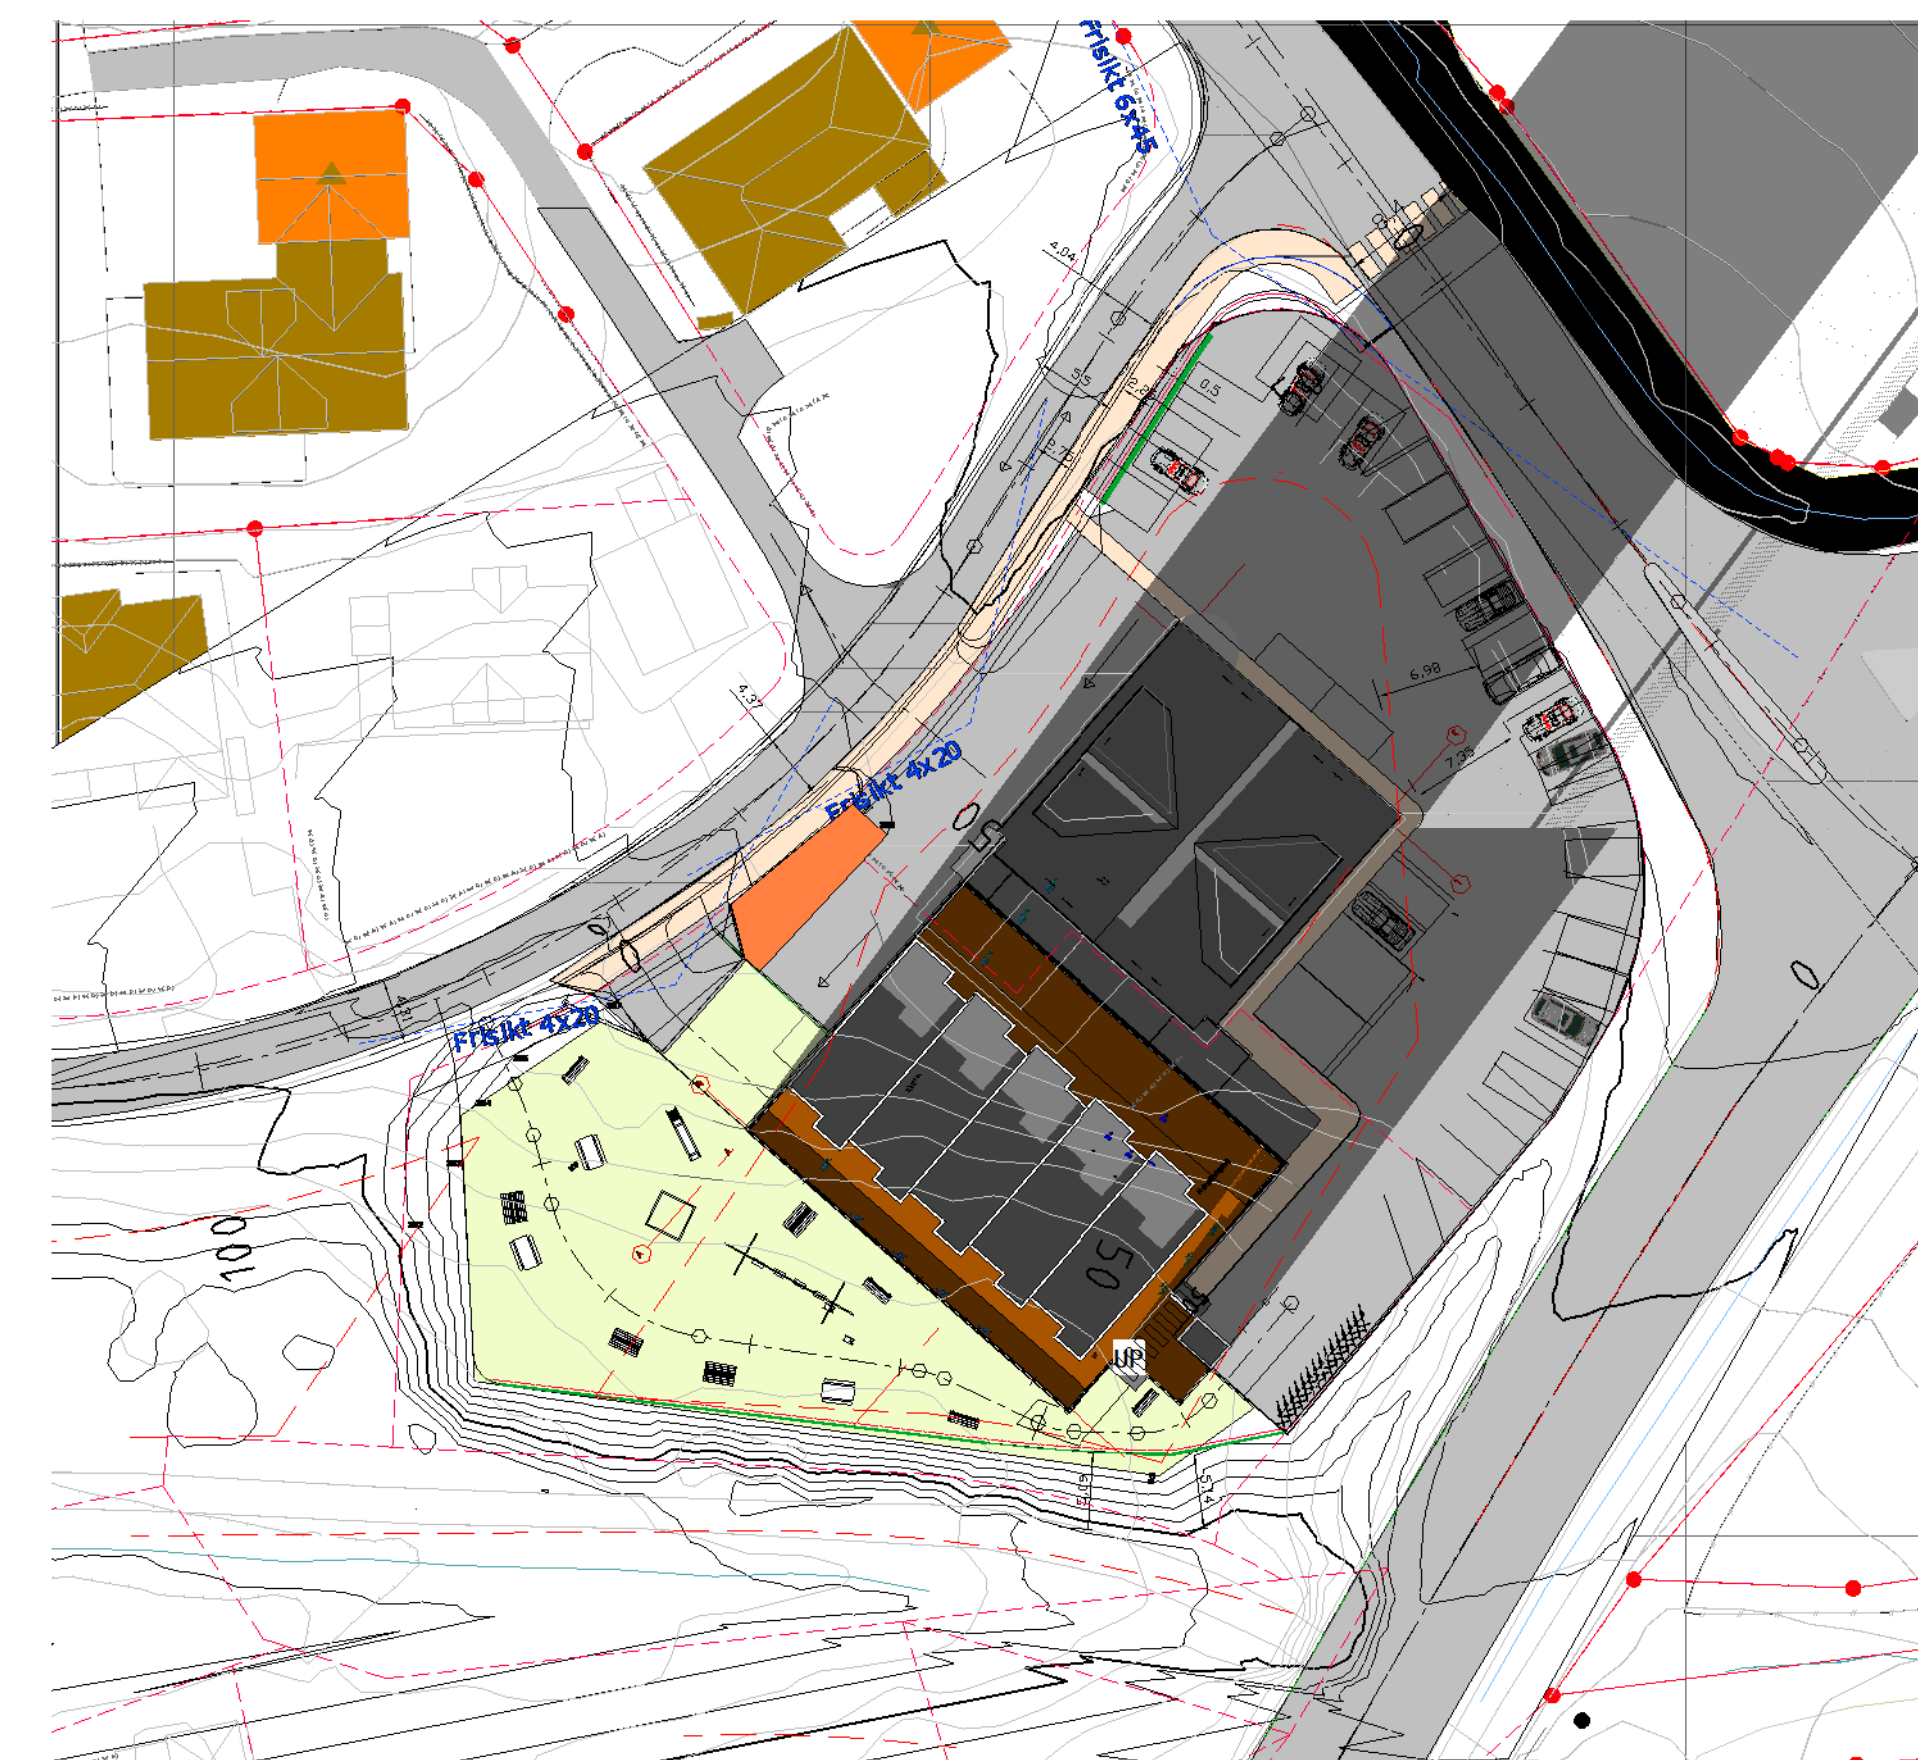

sol- skygge vinter kl 16
1 : 500

B	Ansatt sol- skyggeundersøking	kl	24.08.22
A	Ansatt illustrasjonsplan i1 COWI	kl	20.08.22
Rev.	Revisjonen gæler	Utført	Kontrollert
?		Plan	22.01.22
Smeden 2	1 : 500	Prosjekt	et
Sol- skyggediagram	A 103	Kunde	et
		Prosjekt	1747
		Rev.	B

Sivilarkitekt MNAL
Einar Martin Lundstad

Arkitekt 135, 3519 Harefoss
mob 928 64 000
einar.martin.lundstad@gmail.com

24.08.2022 13:30:43