


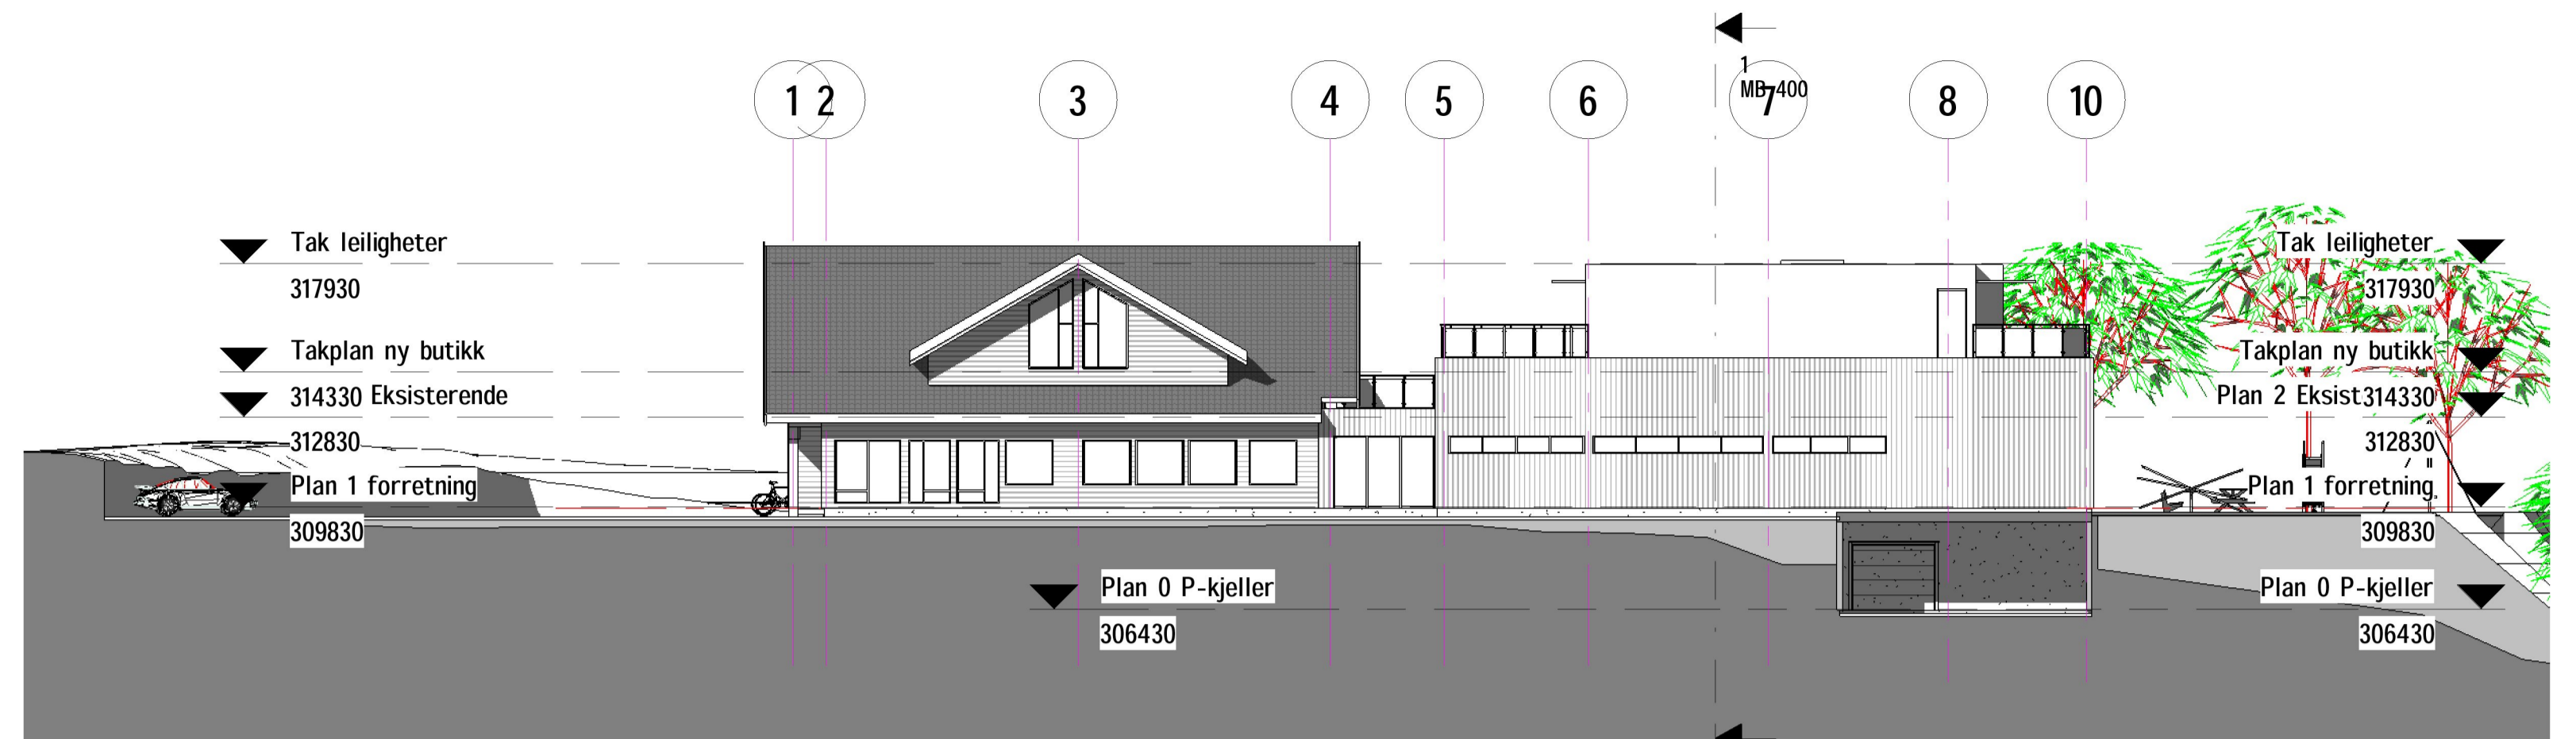


Nord-øst

1 : 200




Nord-vest

1 : 200

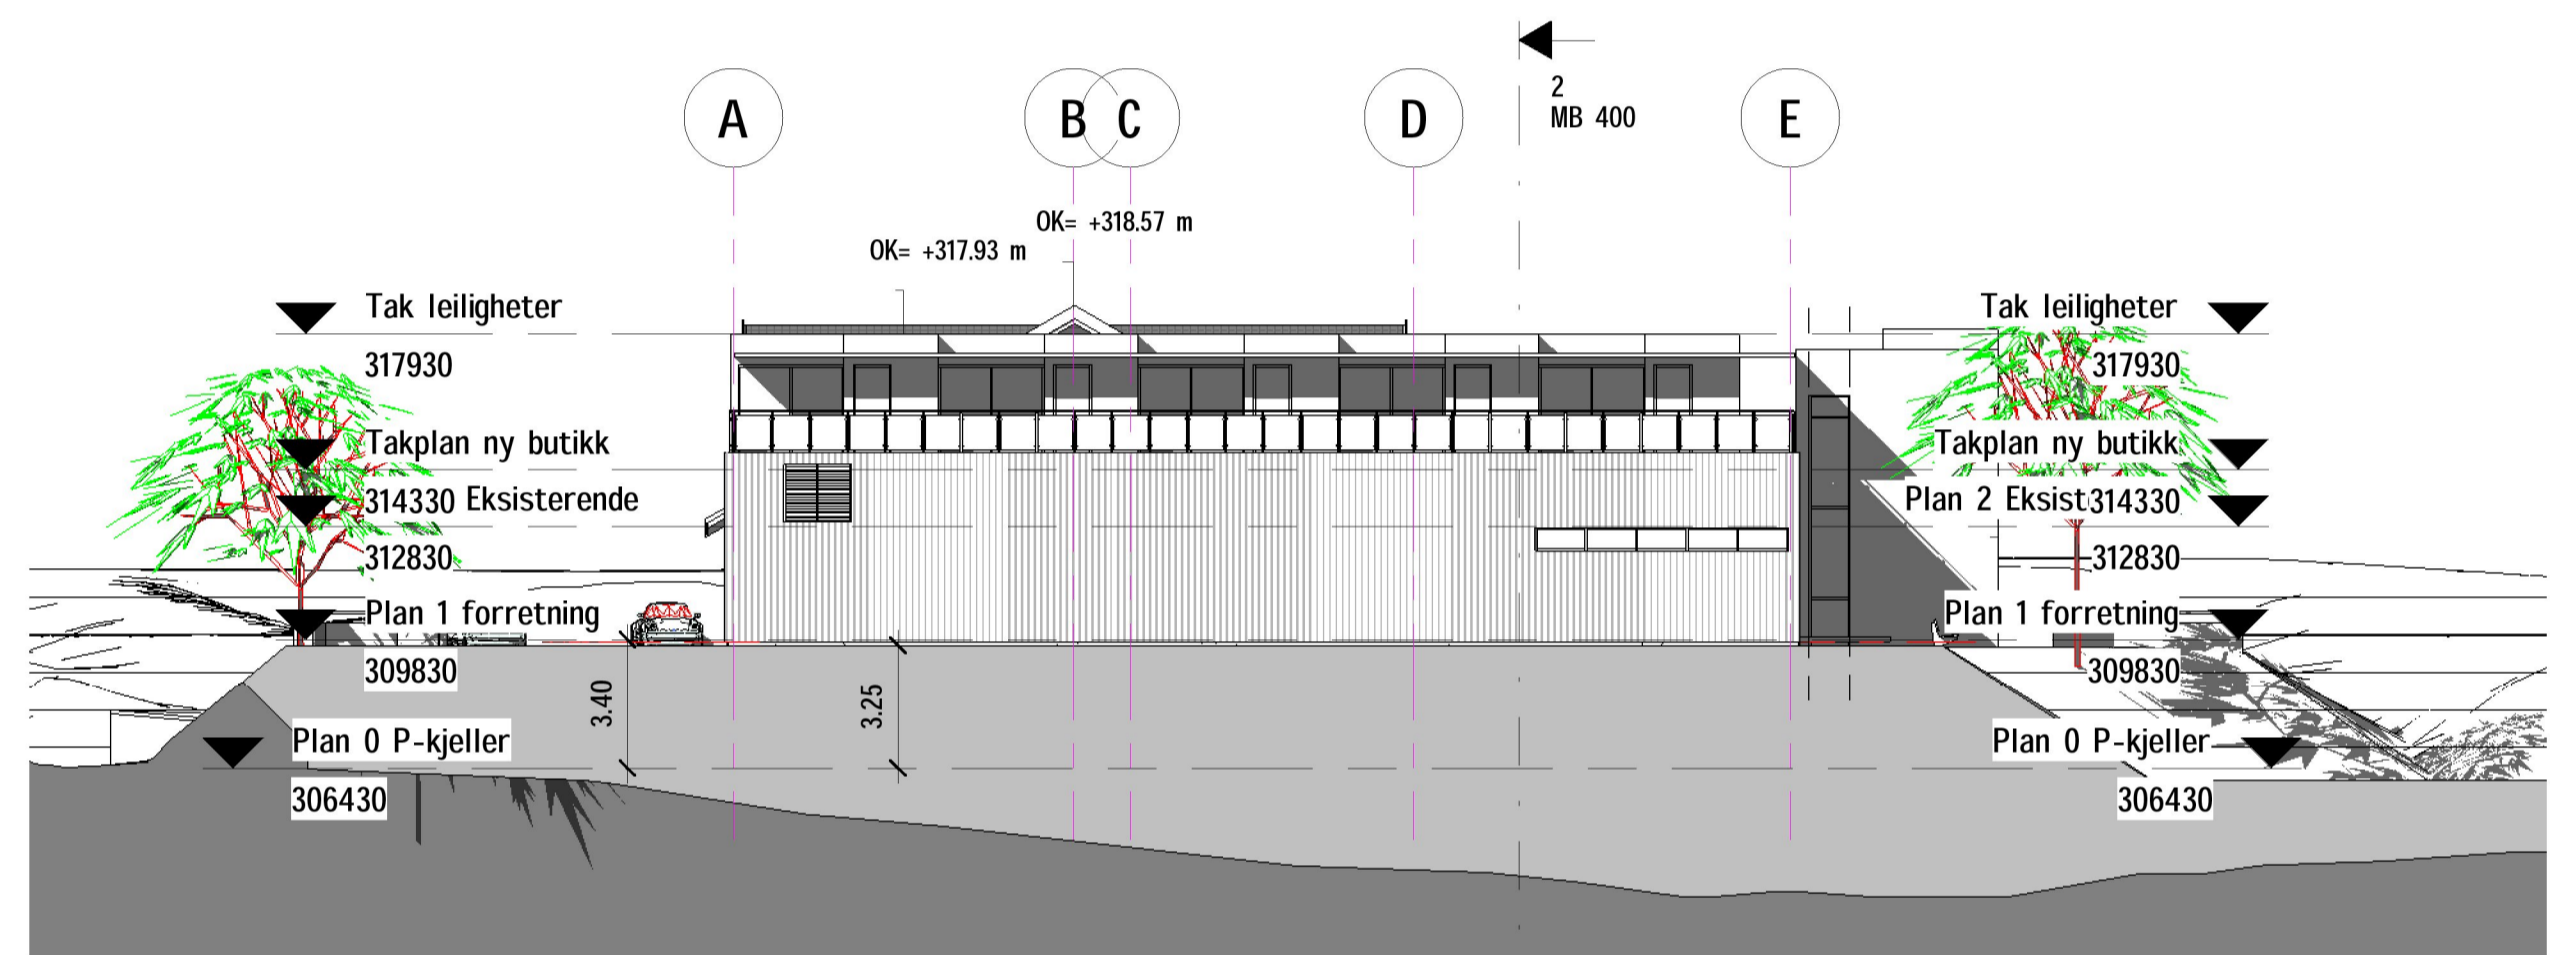

Sør-vest

1 : 200

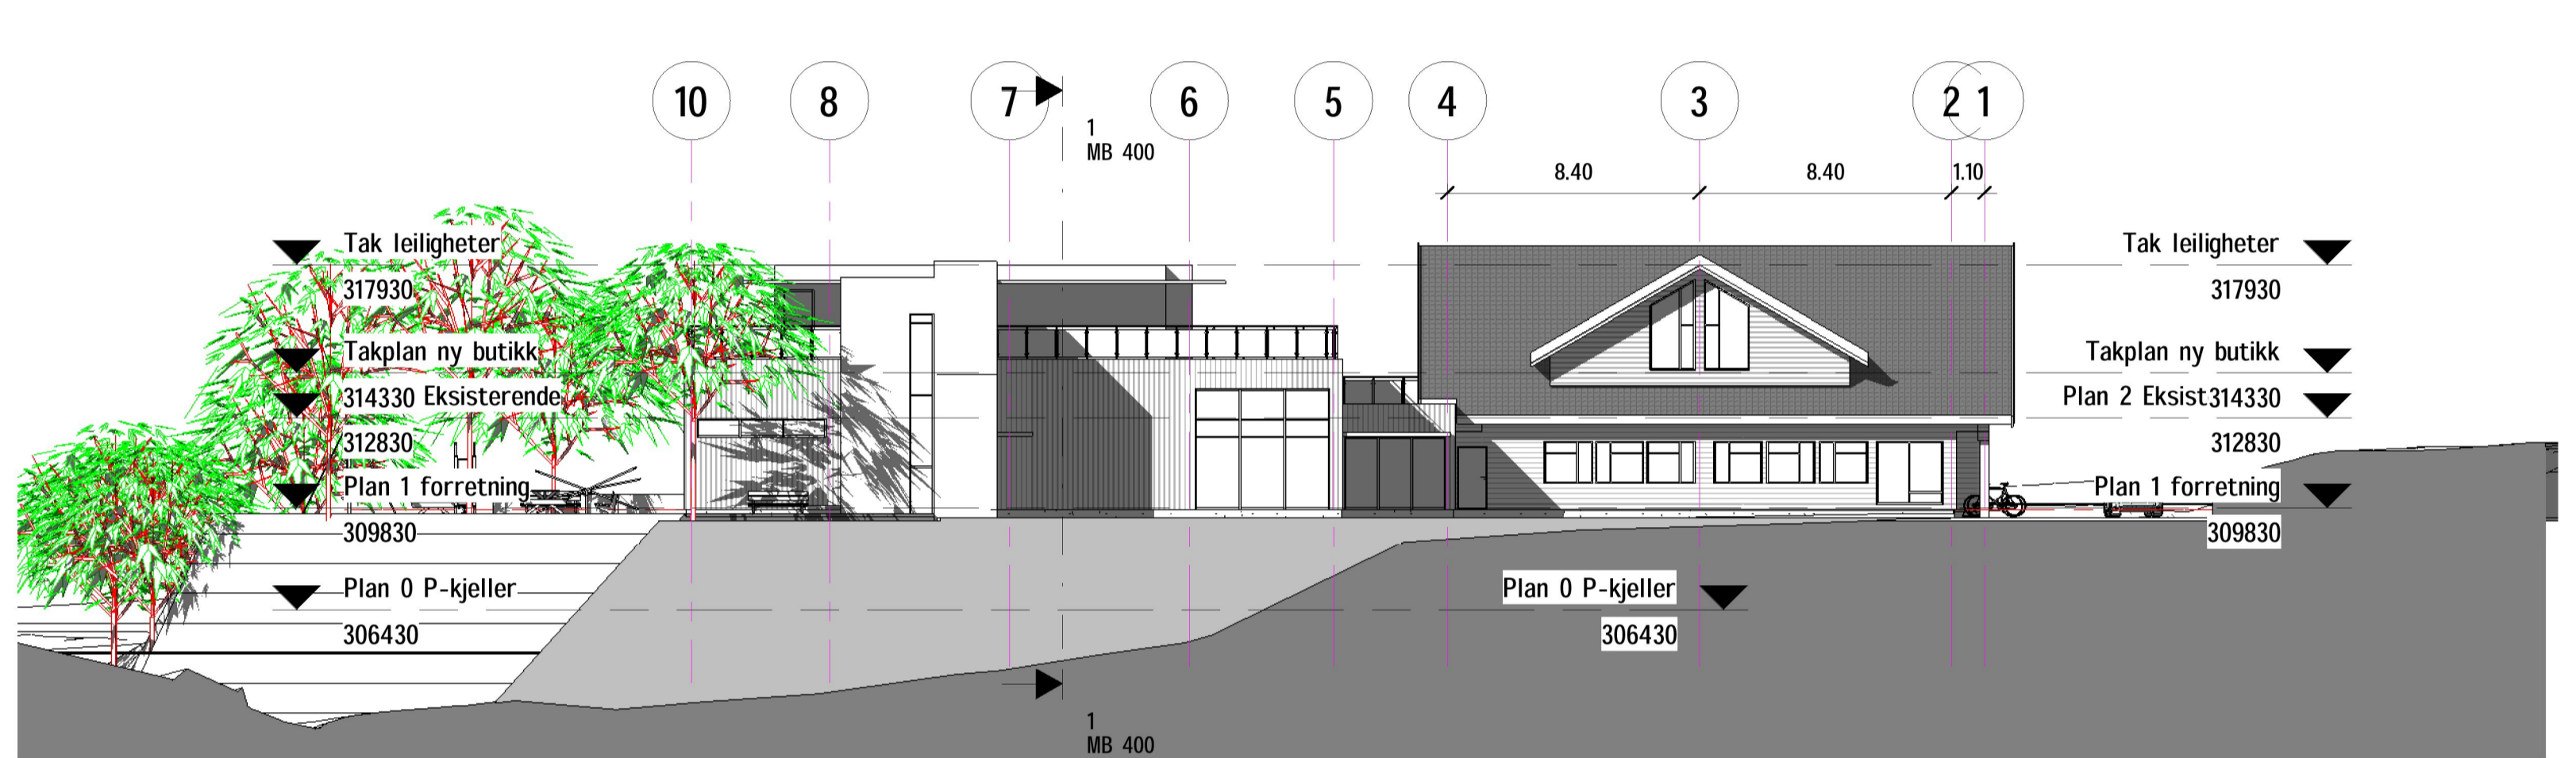

3DfraNord



3DfraSør

		Mesterbygg Ringerike AS Tyrimgveien 2 3515 Hønefoss Tlf: 92020200 Org.nr: 970 842 408 E-post: post@mesterbygg-ringerike.no www.mesterbygg-ringerike.no	
J	Korr høyde tilbygg/ kulvert og tilbakefylling mot kjeller	26.06.21	et
I	20 m byggeleilne mot Hadelandsveien/ speilvendt leiligheter	25.04.21	et
H	P-kjeller/ utvendig trapp/ heis	10.12.21	et
G	Økt til 5 leiligheter	04.12.20	
F	Forslag 4 leiligheter alt 2	03.12.20	et
E	vurderinger	29.11.20	et
Rev.	Beskrivelse	Dato	ID
Tiltakshaver : ?			
Byggeplass : Smeden 2, 3514 Hønefoss			
Tegningsinnhold : Fasader			
Prosjektnavn : Smeden 2			
Prosjekt nr :			
Dato : 05.06.19			
Tegnet av : ØK			
Kontrollert av : HS			
Tegnings nr : MB 800			
Målestokk : 1 : 200 Format : A1			