


TEGNFORKLARING

PBL § 12-5 Arealformål

- Bbyggelse og anlegg
 - Renovasjonsanlegg (RA)
 - Bdlig/Offentlig eller privat fjerntesleying/undersleying/kultursitsisjon/Deverting (KBA)
- Samferdselsanlegg og teknisk infrastruktur
 - Kjoreveg (KV)
 - Fortau (FO1-2)
 - Torg (TO1-2)
 - Gatetun (GT)
 - Ammen veggunn-gronhareal (AVG)

- Linjesymboler
- Planens begrensning
 - Formaligranse
 - Regulert hoyde

Eierform
o_ = offentlig

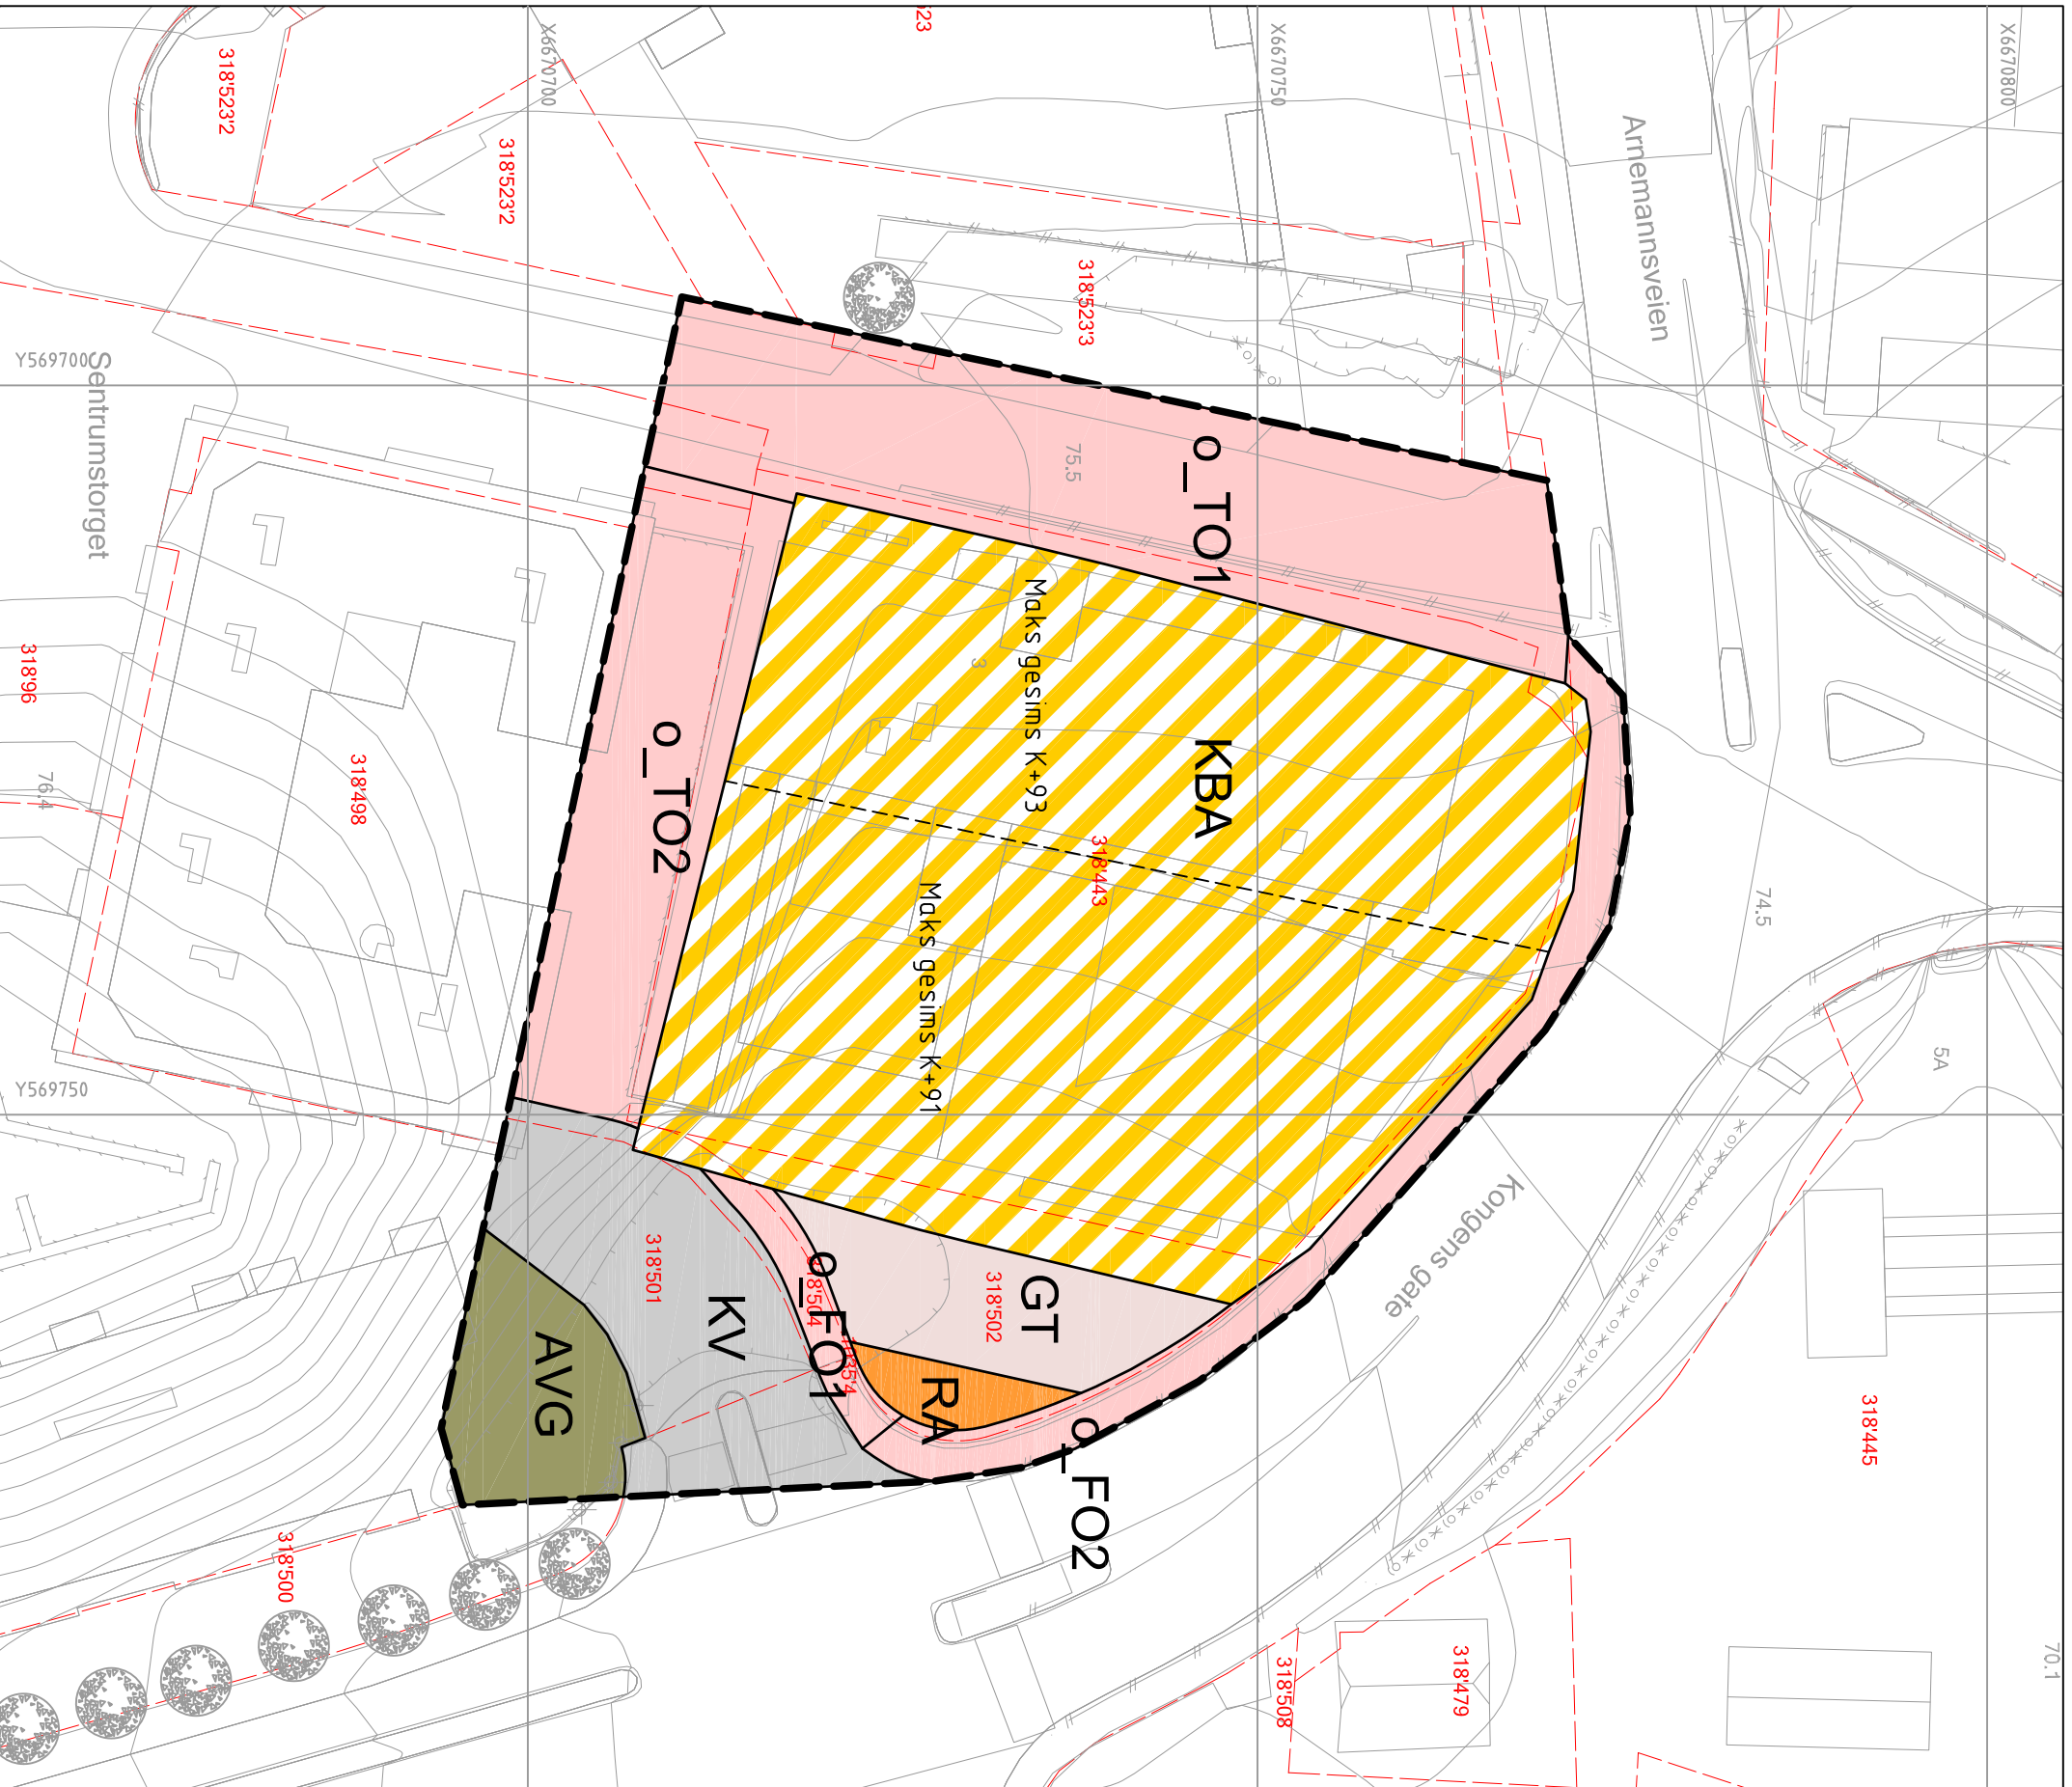

OFFENTLIG ETTERSYN

DETALJREGULERING FOR:
Alles kulturhus
MED TILHØRENDE REGULERINGSBESTEMMELSER



PLAN ID:
488
Kommunenum: 3007

Forslagstitler:
Ringesrike Kulturstiftelse
Areal planområde = 4,8 daa

SAKSBEHANDLING I.F.G. PLAN- OG BYGNINGSLOVEN:	SAKNR.	DATO	SIGN.
Kunngjoring av oppstart		08.03.2022	IS.
1. gangsbehandling i hovedutvalget for miljø og arealforvaltning	69/23	14.08.2023	IS.
1. gangsbehandling i Formannskapetets Strategi og plan	50/23	22.08.2023	IS.
Offentlig ettersyn i perioden		09.09.2023 - 21.10.2023	IS.
2. gangsbehandling i hovedutvalget for miljø og arealforvaltning			
2. gangsbehandling i Formannskapetets Strategi og plan			
Vedratt i kommunestyret			

MALESTOKK: 1:500 (A3)
0m 10 50

Basiskart levert av Ringesrike kommune
Utnreksdato, offentlig kartgrunnlag: 09.01.23
Basiskart: FKB
Koordinatsystem: UTM EUREF89 zone 32
Hoydesystem: NN 2000
Ekvivalens 1 m

Planforslaget utarbeidet av: **Norconsult**

Planforslaget er bearbeidet av: **Arealforvaltning**
Reguleringsavdelingen

Arkiv:
H:\Eier-Planbyg ABV\Planvek Veglertsgaten\Verdige\488 Alles.tus