


N:\52101259\BIM\endoskop\Modell\Illustrasjonsplan.dwg - PrKir - Plottet: 2023-06-22 15:04:19 - LAYOUT = 0001 - XREF = T_Sporing_52101259_Kartgrunnlag 2023-03-31*

TEGNFORKLARING

-  Grønn
-  Urbant steindekke
-  Asfalt
-  Nytt tre
-  Eksisterende tre
-  Treplatt
-  Grønnarmring
-  Eksisterende bygg
-  Takoverdekning
-  Regnbed
-  Inngang
-  Markering av farefelt på fortau
-  Felt for personbil

-  Sykkellinje
-  Trille sykkel
-  Rullestol/vogn
-  Gange

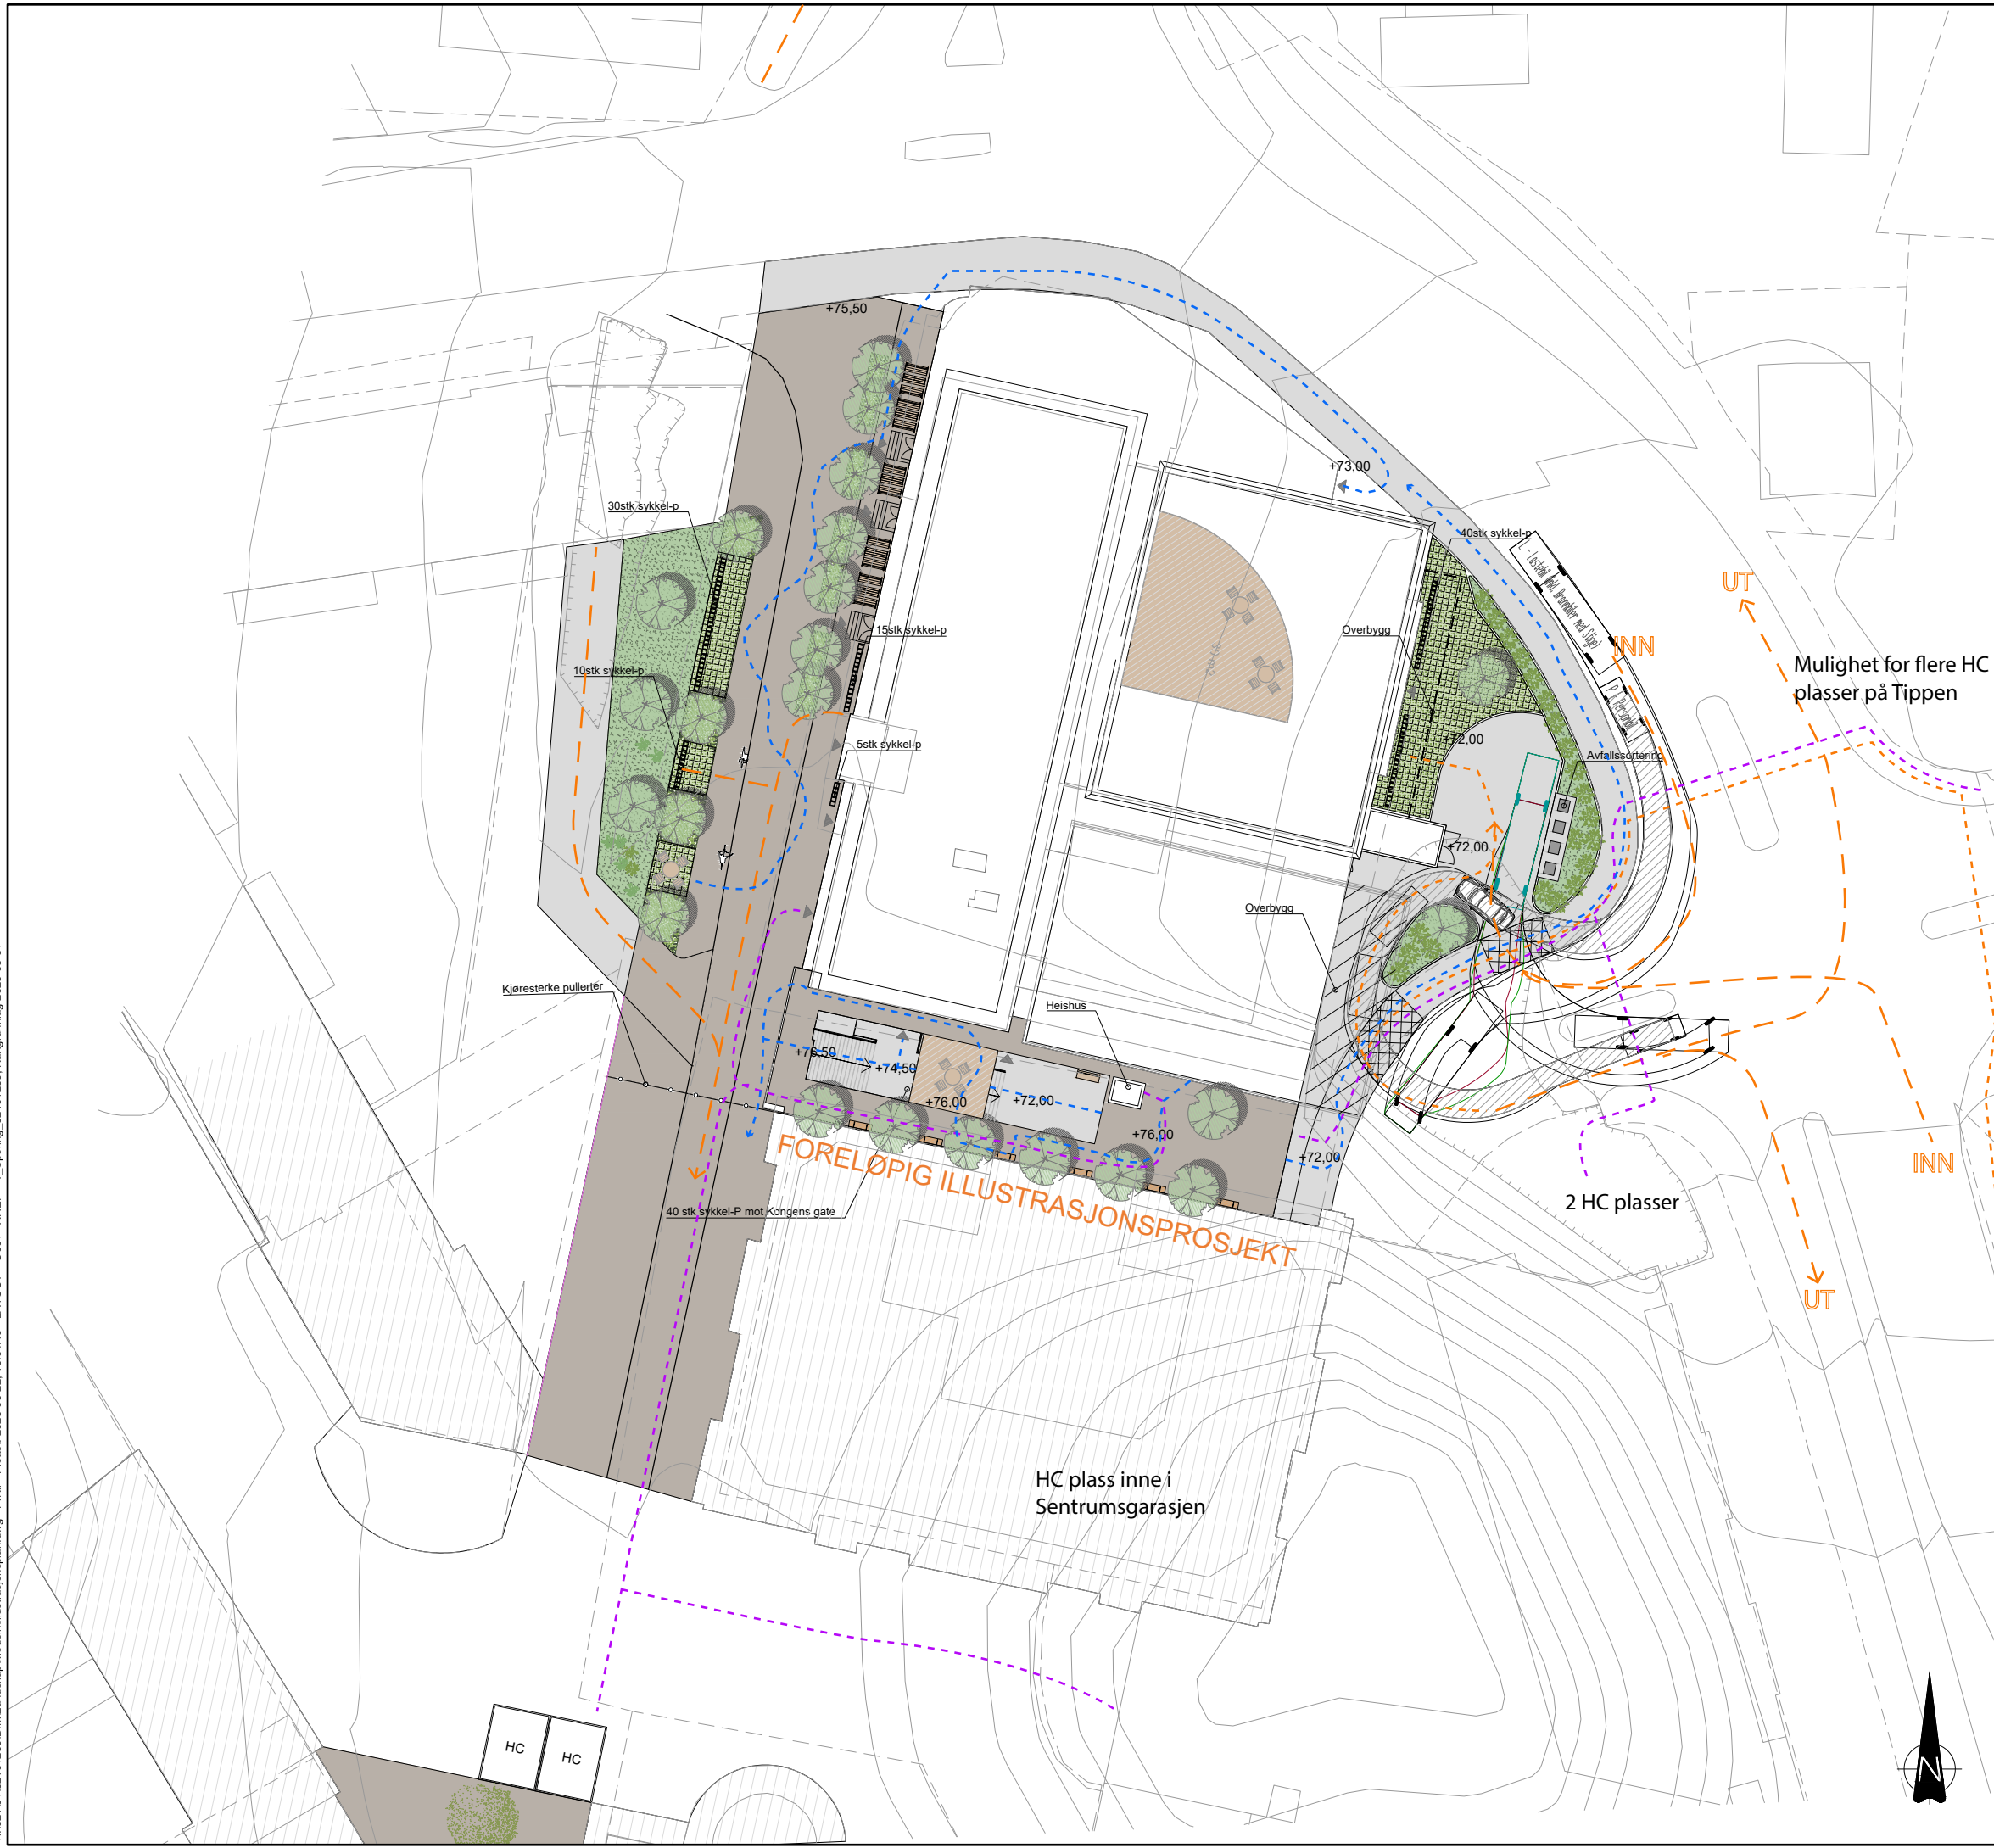

Mulighet for flere HC plasser på Tippen

2 HC plasser

HC plass inne i Sentrumsgarasjen

FORELØPIG 2023-06-22

Rev.	Dato	Beskrivelse	PrKir	Marist	Marist
E01	2023-06-22	Til 1.gangsbehandling			

Dette dokumentet er utarbeidet av Norconsult AS som del av det oppdraget som fremgår nedenfor. Opphavsretten tilhører Norconsult AS. Dokumentet må bare benyttes til det formål som oppdragsavtalen beskriver, og må ikke kopieres eller gjøres tilgjengelig på annen måte eller i større utstrækning enn formålet tillater.

Målestokk (gjelder A1)
1:250

Alles kulturhus
Illustrasjonsplan V11

Norconsult	Oppdragsnummer 52101259	Tegningsnummer 0001	Revisjon E01
------------	----------------------------	------------------------	-----------------