



U etasje
1 : 100

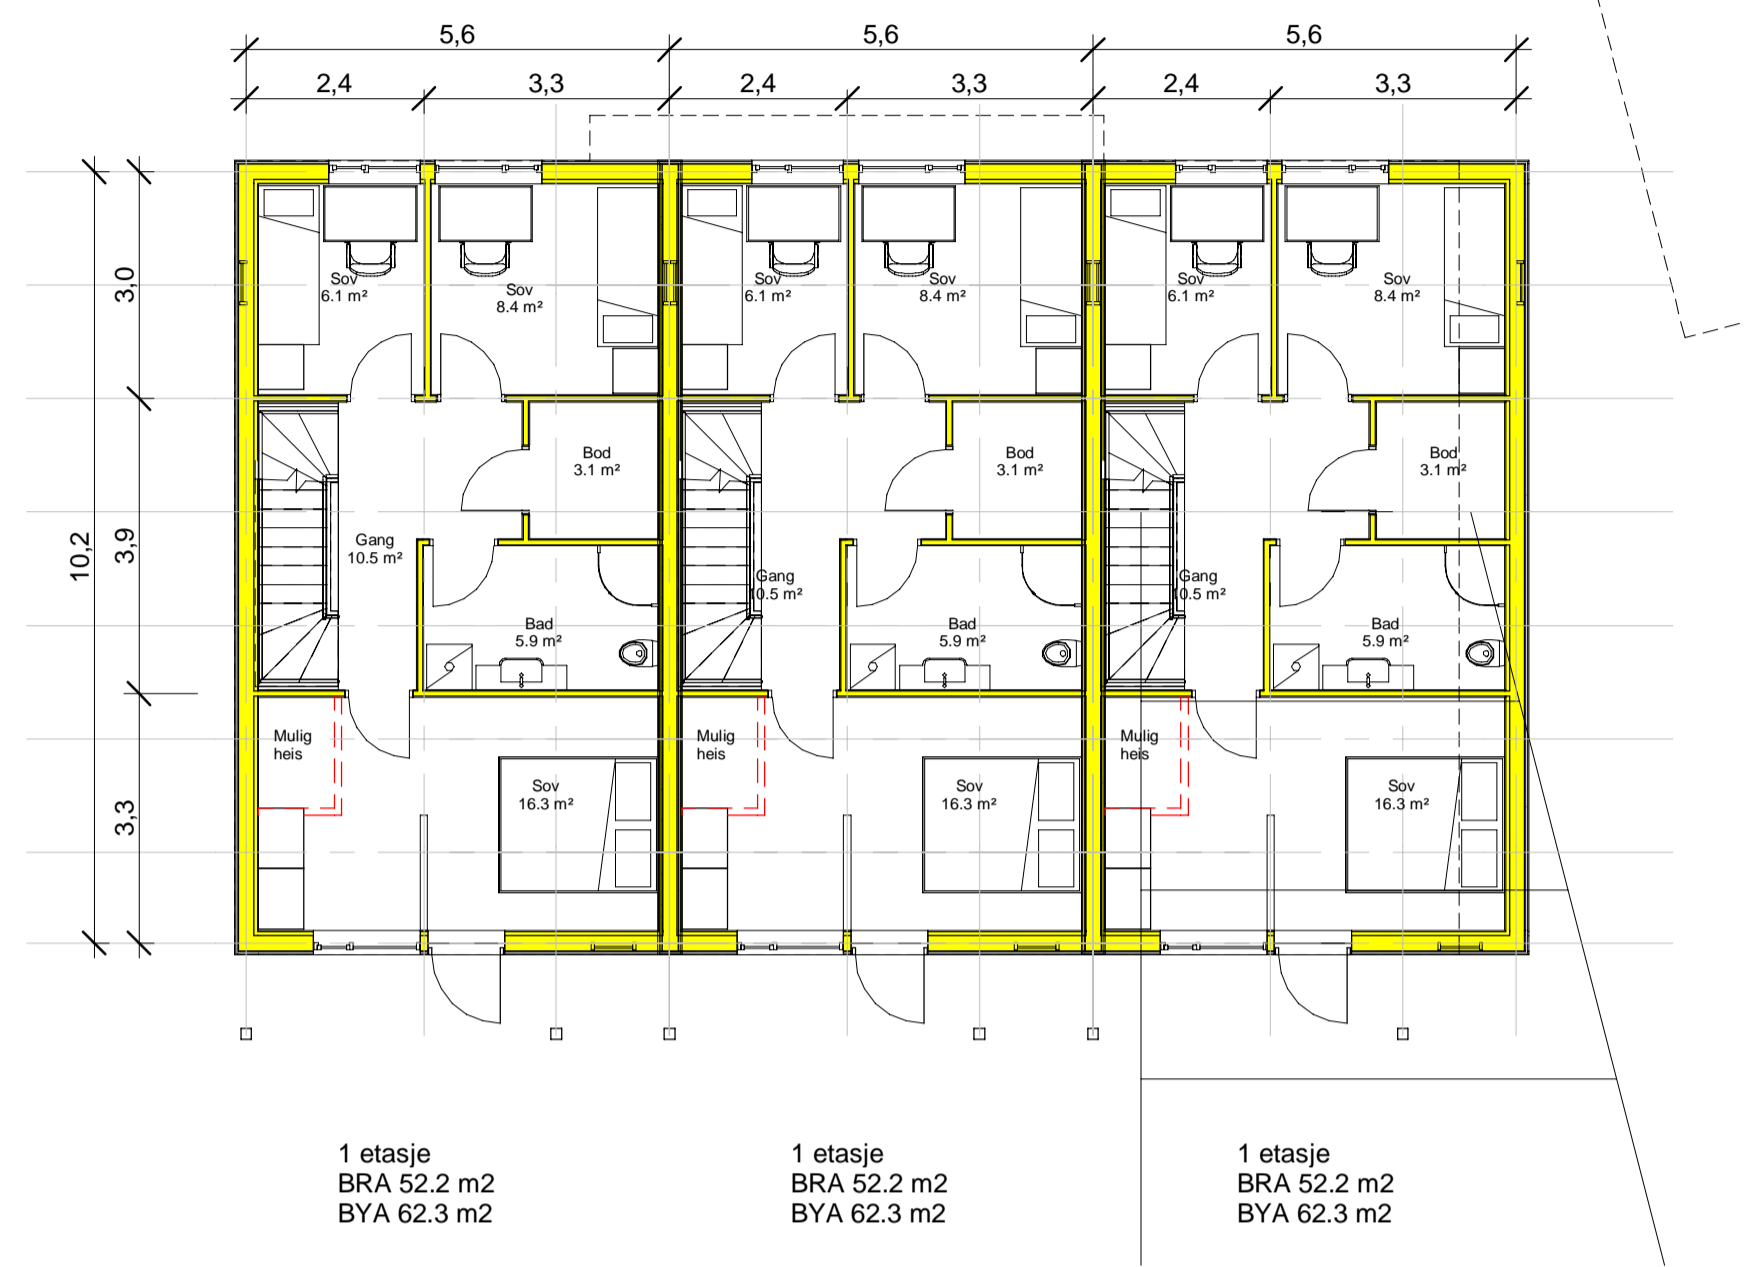

1 etasje
1 : 100

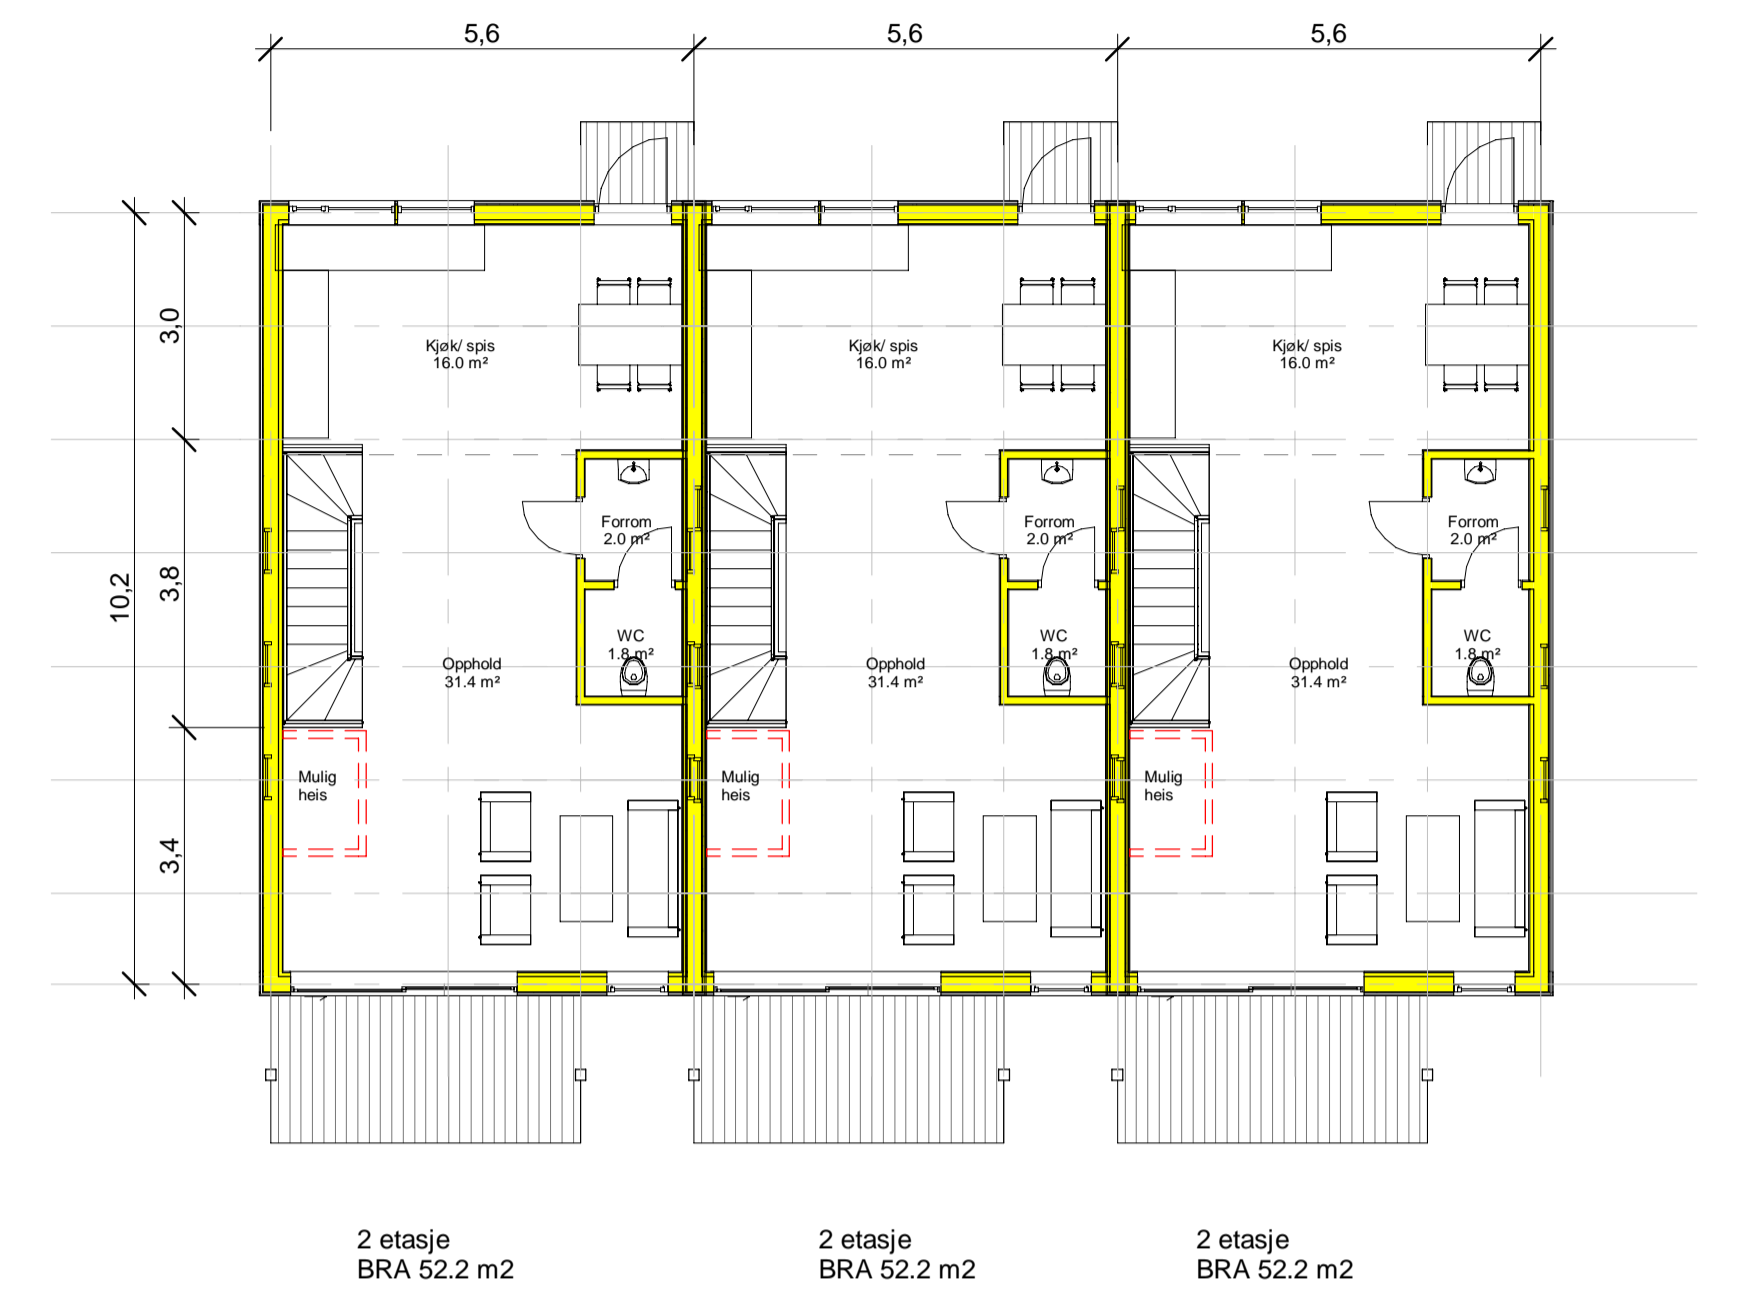

2 etasje
1 : 100



Snitt A A
1 : 100

A	Div korri/ tilrettelagt for heis	el	25.01.23
Rev.	Revisjonen gjelder	Utført	Kontr.
Lafton Bolig as		Målestokk	Dato
Fossekallveien 7		1 : 100	24.05.22
Planer og snitt		Tegnet	el
		Kontr.	el
		Arkstarrelse	Prosjektnr.
		A200	1759
		Rev.	A
sivilarkitekt MNAL		Askeveien 135, 3519 Hønefoss	
Einar Martin Lundstad		mob: 928 04 009	
		einar.martin.lundstad@gmail.com	