



MEMBER:

TILTAKSHAVER:
Høyt og Lavt AS

G.nr/B.nr:

BYGGEPLASS:
Blybergshaugen

KOMMUNE:
Ringerike

B	12.02.34	Fått på plass 9 enheter og parkering, revidert plassering og MUA	LH
A	29.03.23	endret plassering hus	TO
REV.	DATO	REVISJON	SIGN.

TEGN, INNHOLD:
9 Enheter 3D

FORMAT: MÅLESTOKK:
A3

PROSJEKT:
Blybergsveien

PROSJEKT NR:
221065

ARKITEKT:
MG arkitekter

DATO:
01/13/21

TEGN:
Author

REV:
B

TEGN.NR:
3D80.01



BYA

Tomt totalt: 1598,6m²
 Bygg x 3= 57 x3 = 171
 Bygg x 6= 55 x6 = 330
 Parkering 18x11= 198
699

GRAD AV UTNYTTING (%-BYA)

699 m ² x 100	= 43.7 %-BYA
1598.6 m ²	

Ingen sykkelparkering på bakken er tatt med i beregningen.

Det er ikke sett på brann i forhold til tett plassering av bygg.

ANMERKNINGER:

- Tegningen er basert på kartinfo levert av Ambita / e-torg / kommunen (FKB). Erfaring tilsier at avvik kan forekomme. Verifisering er derfor nødvendig.
- **Koordinatsystem:** UTM EUREF89 lokal sone


* Tegningen er på skissestadiet og må ikke brukes som planlegningsdokument i offentlig dokumentbehandling.



MEDLEM:	
TILTAKSHAVER: Høyt og Lavt AS	G.nr/B.nr:
BYGGEPLASS: Blybergshaugen	KOMMUNE: Ringerike

E	12.02.34	Fått på plass 9 enheter og parkering, revidert plassering og MUA	LH
D	29.03.23	endret plassering hus	TO
C	16.03.223	justering park, hus, samt spørsmål	TO
REV.	DATO	REVISJON	SIGN.

TEGN, INNHOLD: Sitplan 9 enheter- Alt 2		FORMAT: A3	MÅLESTOKK: 1 : 500
PROSJEKT: Blybergshaugen		PROSJEKT NR: 221065	
ARKITEKT: MG arkitekter	DATO: 02.02.23	TEGN: TO	REV: E
		TEGN.NR: U10.02	

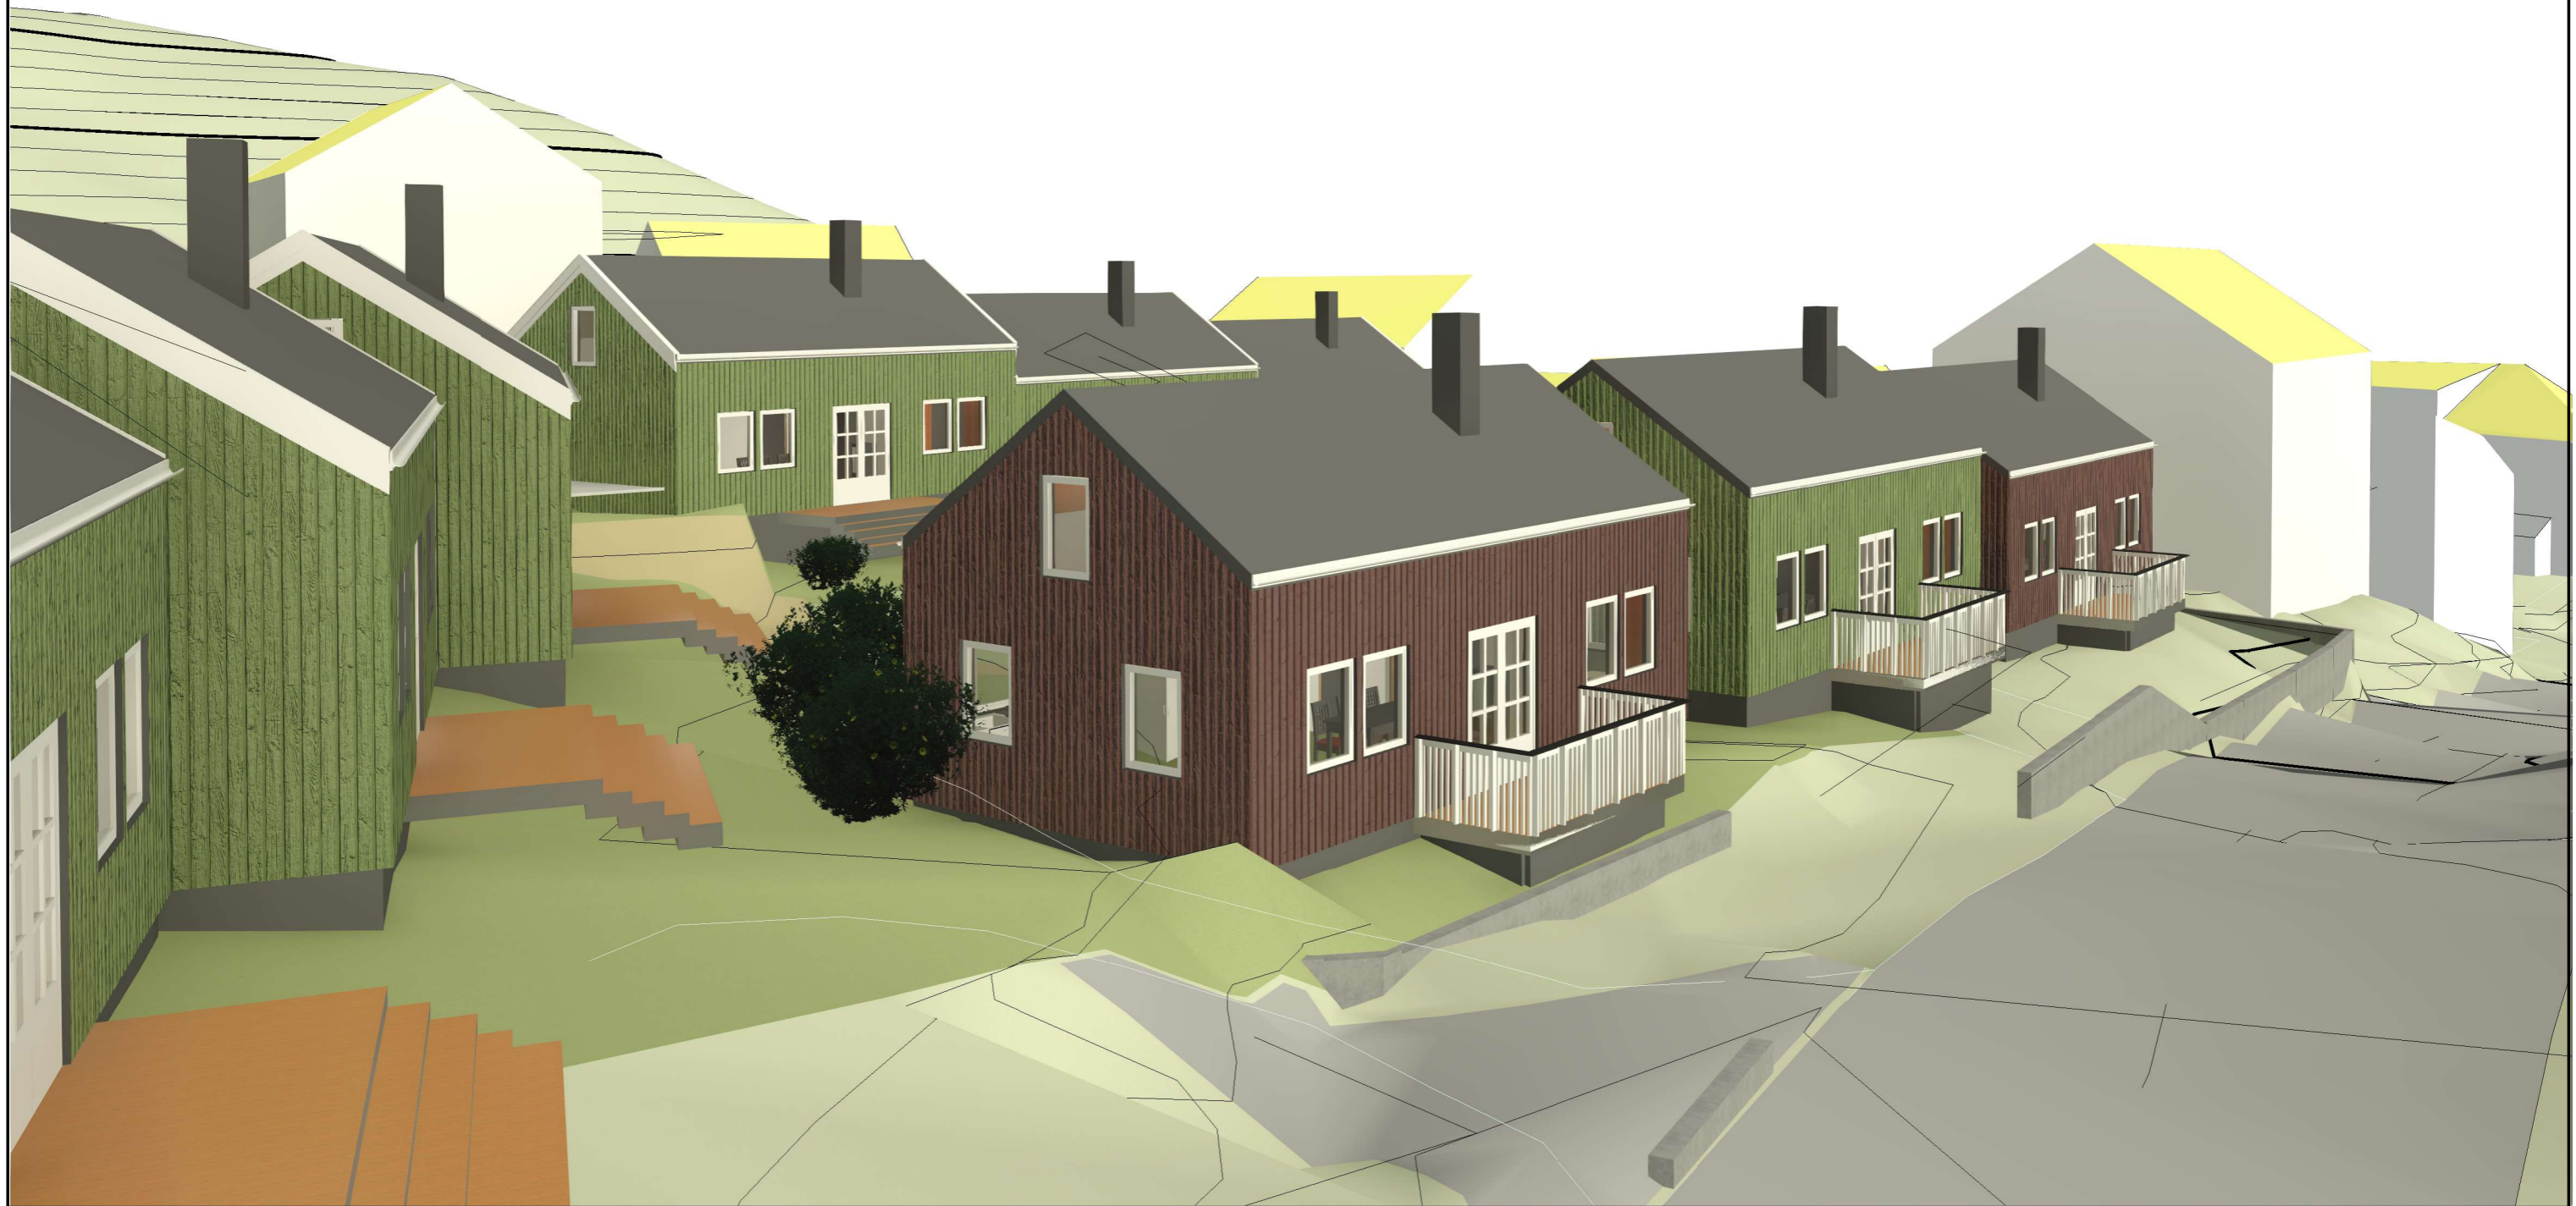

**MG MESTERGRUPPEN
ARKITEKTER**

MEDLEM:

TILTAKSHAVER:

Høyt og Lavt AS

G.nr/B.nr:

BYGGEPLASS:

Blybergshaugen

KOMMUNE:

Ringerike


D	12.02.34	Fått på plass 9 enheter og parkering, revidert plassering og MUA	LH
C	29.03.23	endret plassering hus	TO
B	16.03.223	justering park, hus, samt spørsmål	TO
REV.	DATO	REVISJON	SIGN.

TEGN, INNHOLD:		FORMAT:		MÅLESTOKK:	
9 Enheter 3D		A3			
PROSJEKT:				PROSJEKT NR:	
Blybergsveien				221065	
ARKITEKT:	DATO:	TEGN:	REV:	TEGN.NR:	
MG arkitekter	02.02.23	TO	D	U10.04	

© Denne tegning må ikke kopieres eller benyttes ved foretagender som rettighetshaver ikke medvirker i.



fra nord vest

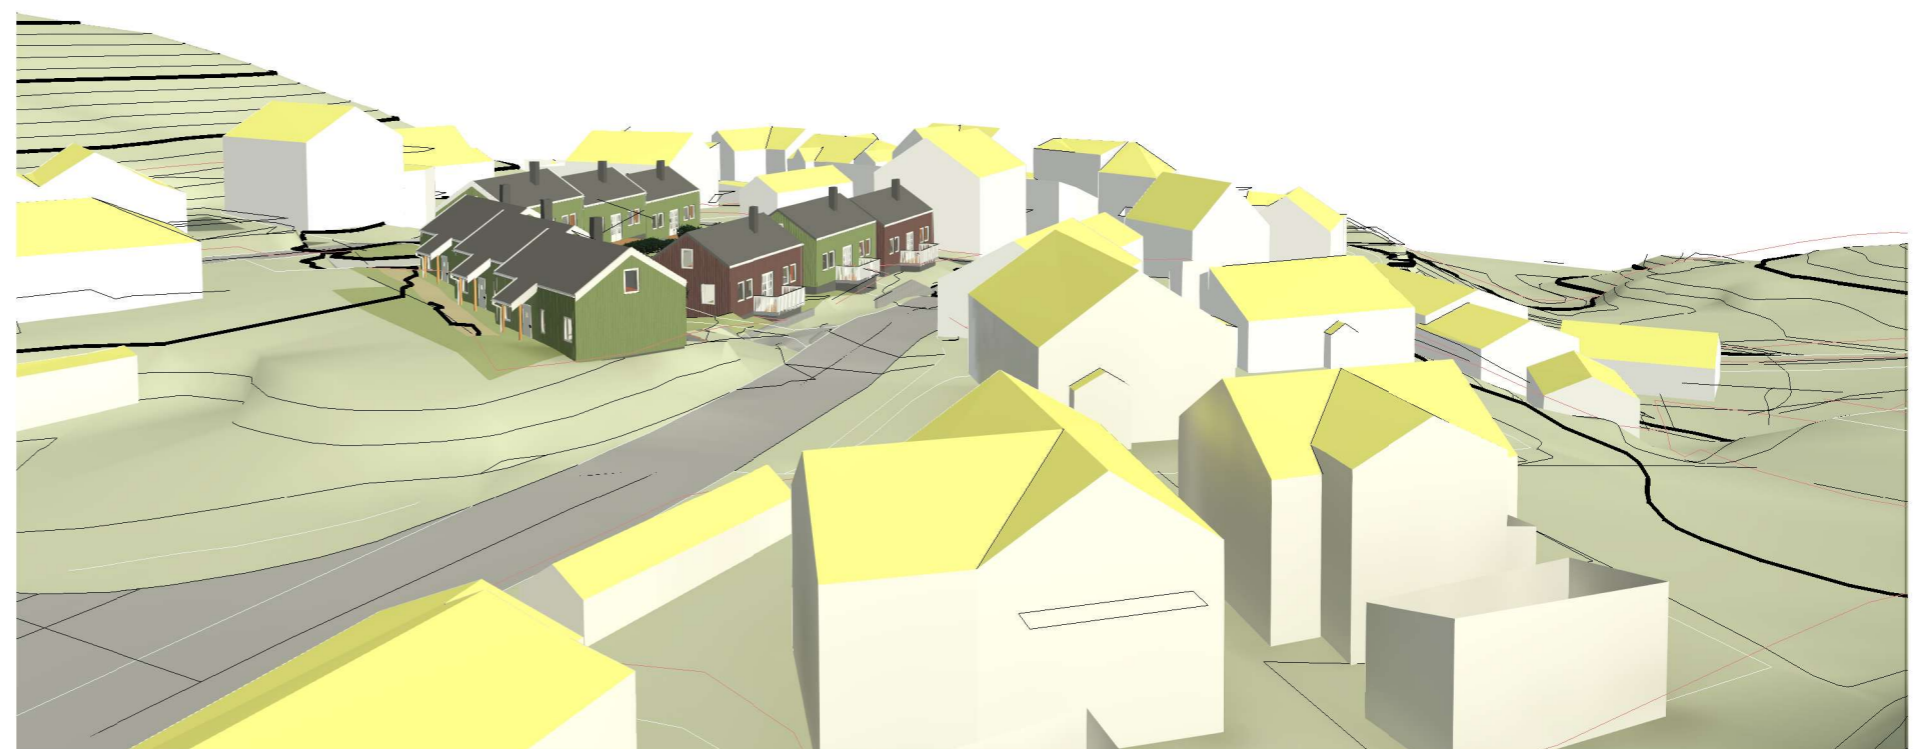

Fra nord vest

**MG MESTERGRUPPEN
ARKITEKTER**

MEMBER:

TILTAKSHAVER:

Høyt og Lavt AS

G.nr/B.nr:

BYGGEPLASS:


Blybergshaugen

KOMMUNE:


Ringerike

E	12.02.34	Fått på plass 9 enheter og parkering, revidert plassering og MUA	LH
D	29.03.23	endret plassering hus	TO
C	16.03.223	justering park, hus, samt spørsmål	TO
REV.	DATO	REVISJON	SIGN.

TEGN, INNHOLD:			FORMAT:	MÅLESTOKK:
9 Enheter 3D			A3	
PROSJEKT:			PROSJEKT NR:	
Blybergsveien			221065	
ARKITEKT:	DATO:	TEGN:	REV:	TEGN.NR:
MG arkitekter	02.02.23	TO	E	U10.05

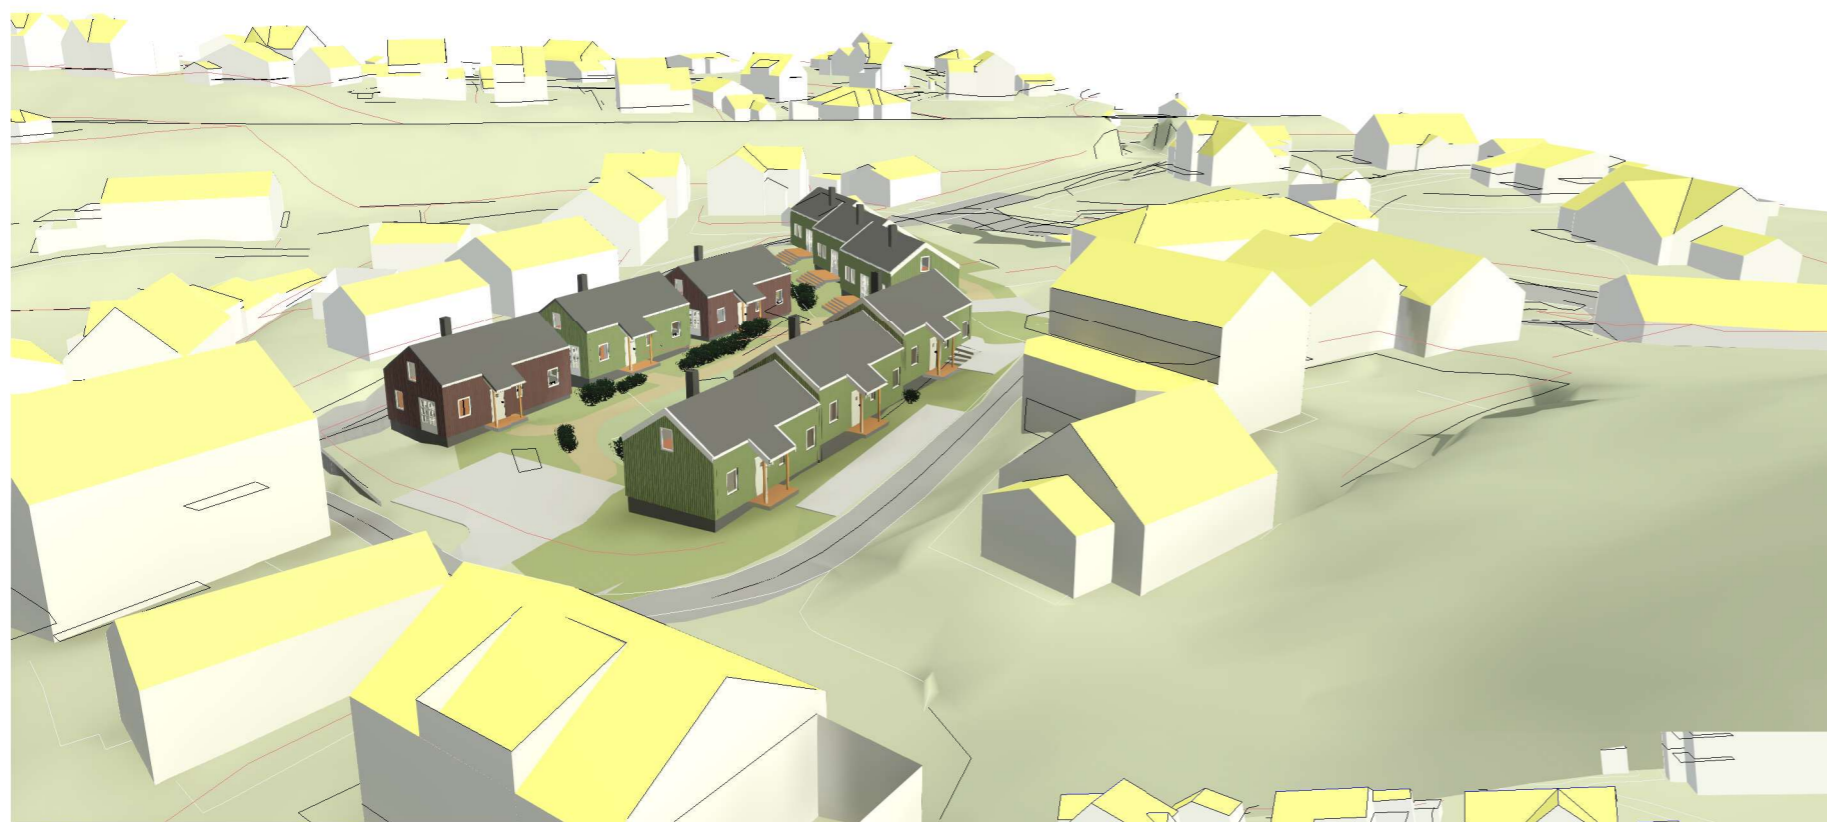

Fra blybergsgata

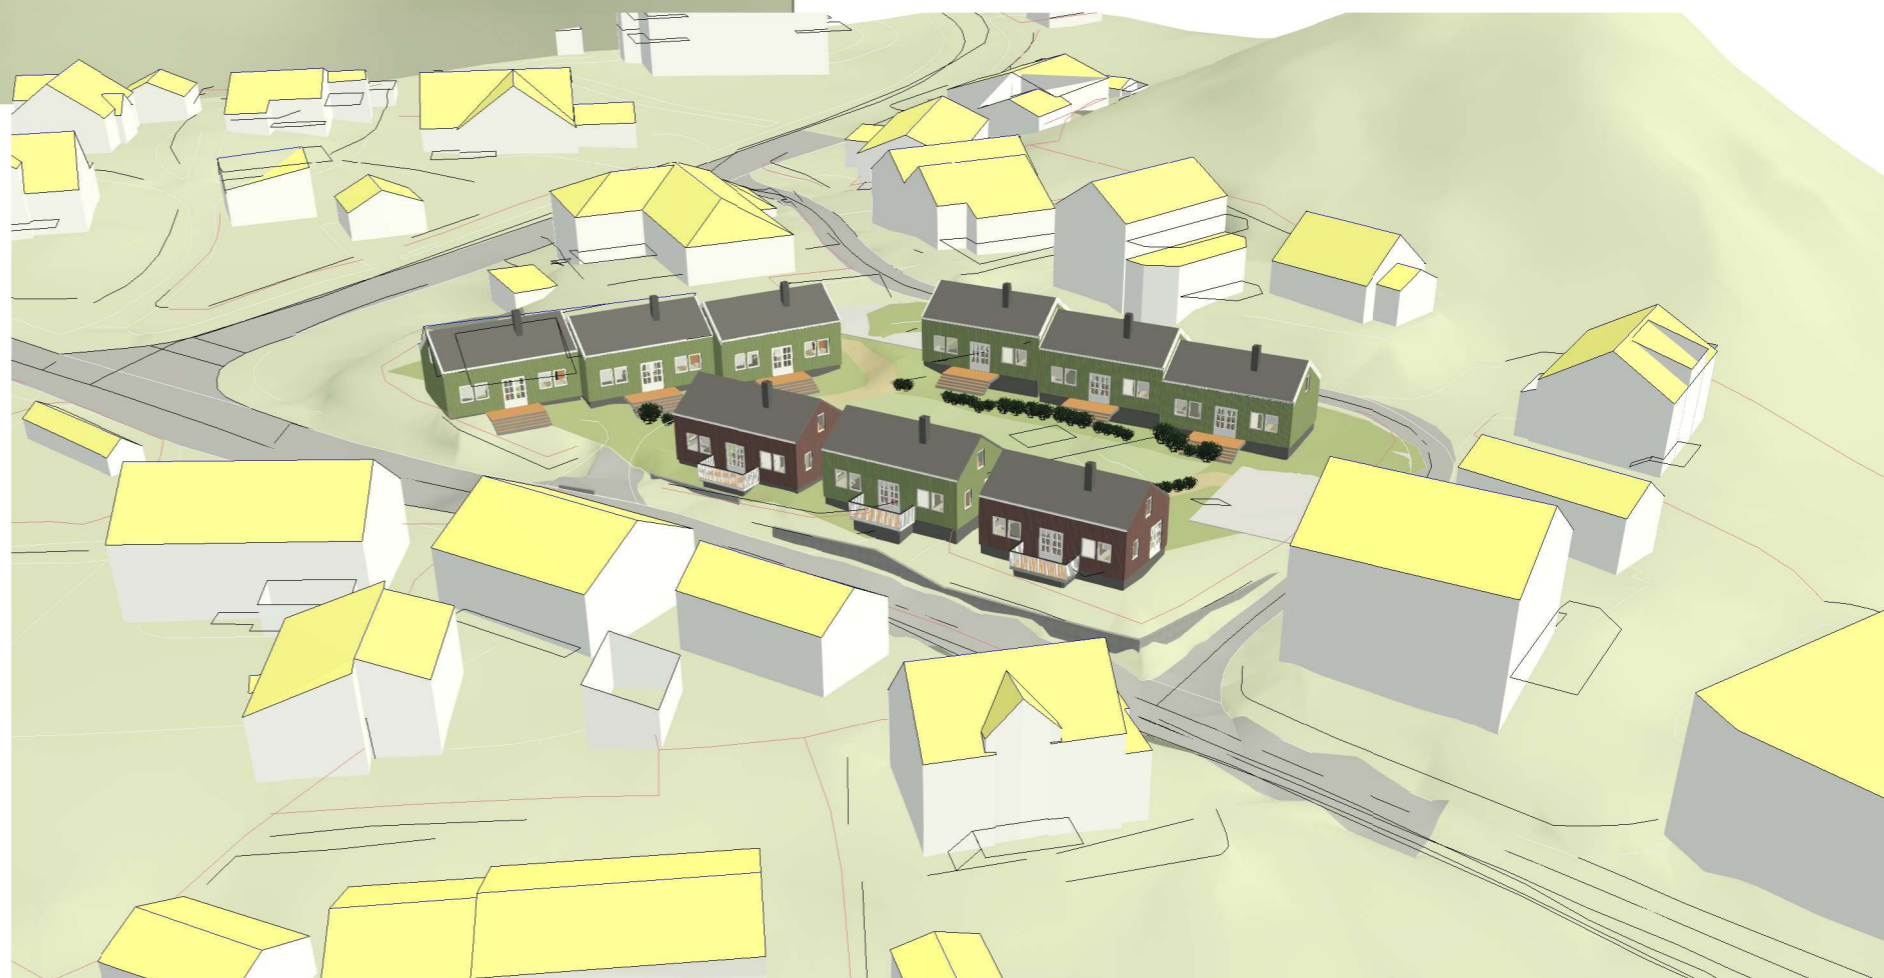


Fra vest



MEDLEM:	
TILTAKSHAVER: Høyt og Lavt AS	G.nr/B.nr:
BYGGEPLASS: Blybergshaugen	KOMMUNE: Ringerike

D	12.02.34	Fått på plass 9 enheter og parkering, revidert plassering og MUA	LH
C	29.03.23	endret plassering hus	TO
B	16.03.223	justering park, hus, samt spørsmål	TO
REV.	DATO	REVISJON	SIGN.

TEGN, INNHOLD: 9 Enheter 3D			FORMAT: A3	MÅLESTOKK:
PROSJEKT: Blybergsveien			PROSJEKT NR: 221065	
ARKITEKT: MG arkitekter	DATO: 02/02/23	TEGN: TO	REV: D	TEGN.NR: U10.06

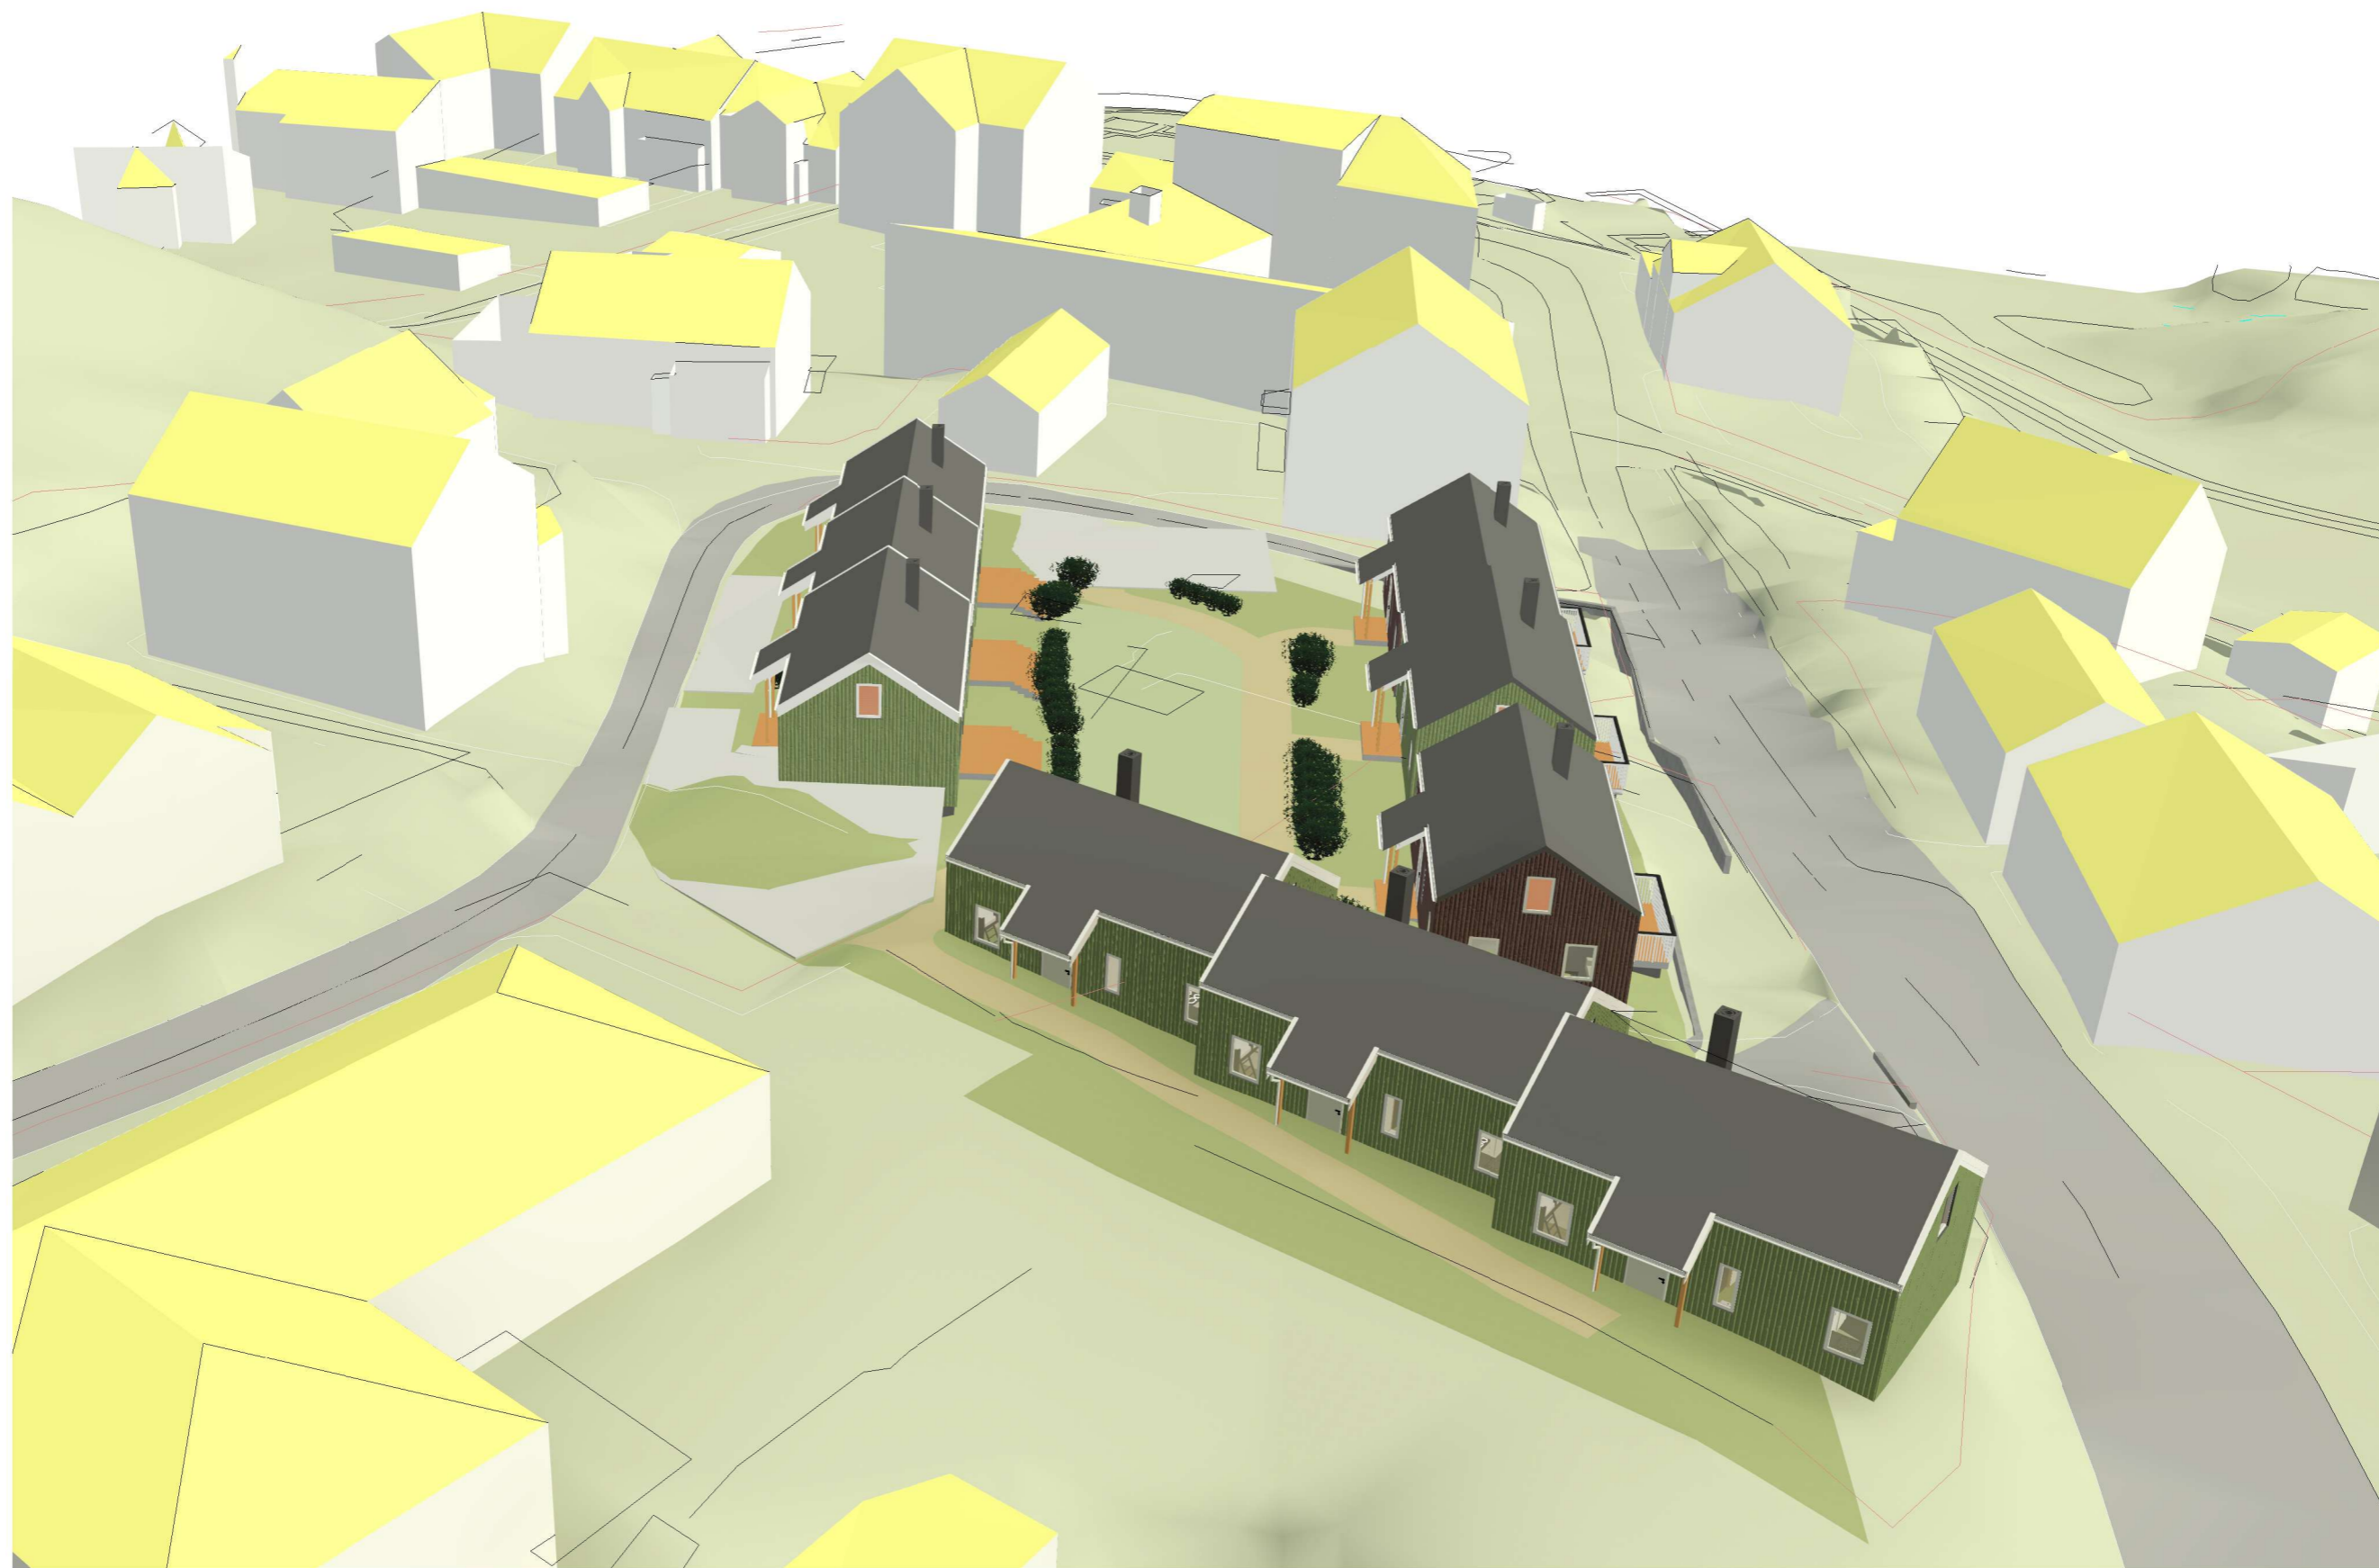

MEDLEM:

TILTAKSHAVER:

Høyt og Lavt AS

G.nr/B.nr:

BYGGEPLASS:

Blybergshaugen

KOMMUNE:

Ringerike

D	12.02.34	Fått på plass 9 enheter og parkering, revidert plassering og MUA	LH
C	29.03.23	endret plassering hus	TO
B	16.03.223	justering park, hus, samt spørsmål	TO
REV.	DATO	REVISJON	SIGN.

TEGN, INNHOLD:

9 Enheter 3D

PROSJEKT:

Blybergsveien

ARKITEKT:

MG arkitekter

DATO:

02.02.23

TEGN:

TO

REV:

D

FORMAT: MÅLESTOKK:

A3

PROSJEKT NR:


221065

TEGN.NR:

U10.07



innkjøring

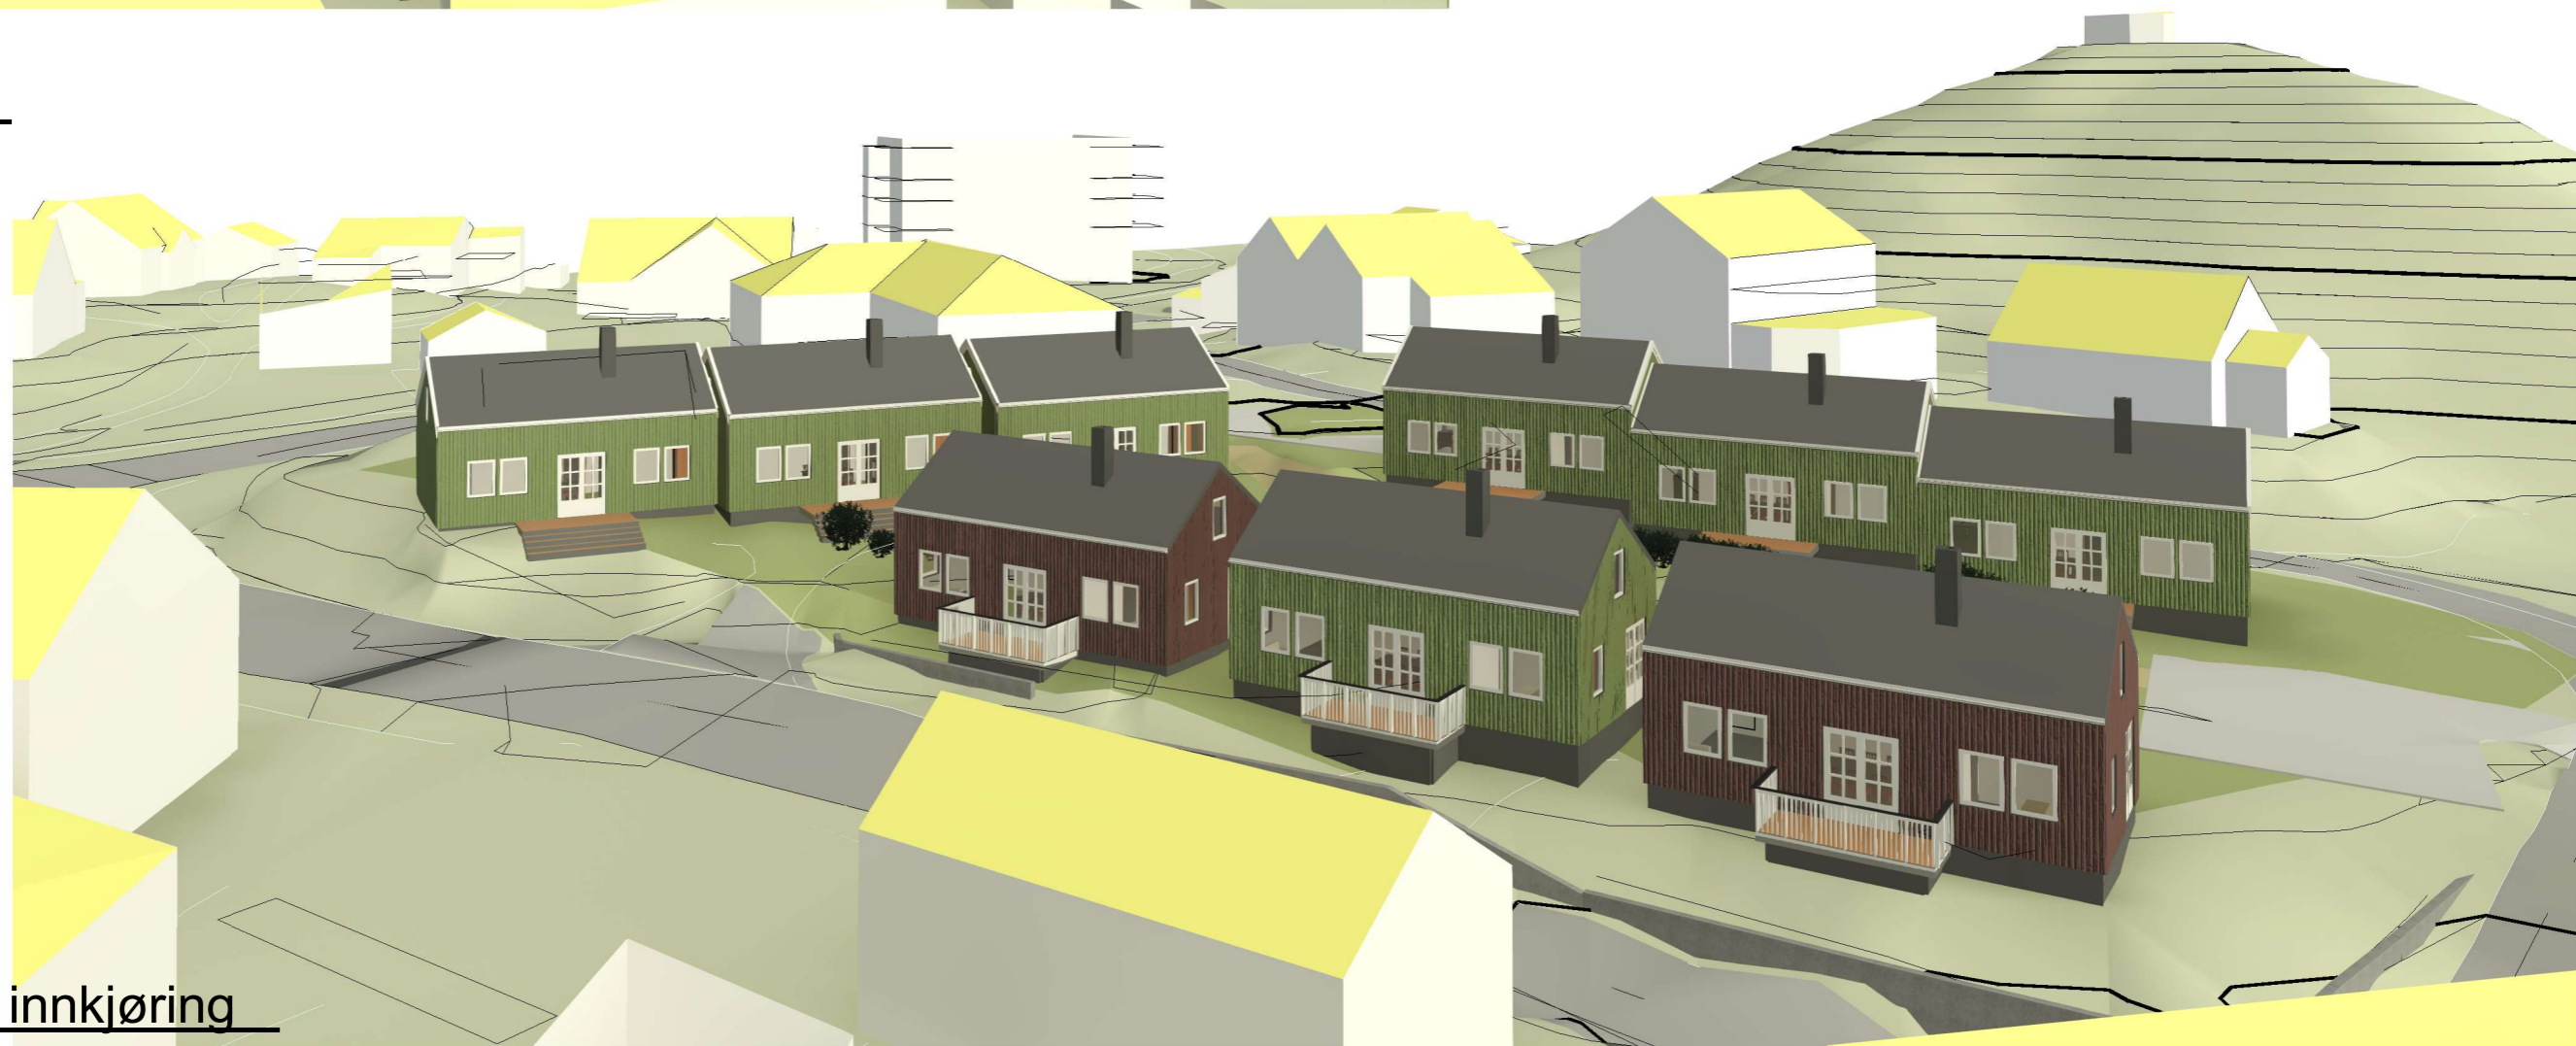

oversikt innkjøring



MEDLEM:	
TILTAKSHAVER: Høyt og Lavt AS	G.nr/B.nr:
BYGGEPLASS: Blybergshaugen	KOMMUNE: Ringerike

D	12.02.34	Fått på plass 9 enheter og parkering, revidert plassering og MUA	LH
C	29.03.23	endret plassering hus	TO
B	16.03.223	justering park, hus, samt spørsmål	TO
REV.	DATO	REVISJON	SIGN.

TEGN, INNHOLD: 9 Enheter 3D			FORMAT: A3	MÅLESTOKK:
PROSJEKT: Blybergsveien			PROSJEKT NR: 221065	
ARKITEKT: MG arkitekter	DATO: 02/07/23	TEGN: TO	REV: D	TEGN.NR: U10.08