




Arealer pr 05.12.23	
BYA	1251 m2
BRA (744.0x 3+ 582.1=)	2814 m2
Uteoppholdsarealer	
Leikeareal 1 etasje	50 m2
Private balkonger	318 m2
Felles uteopphold 1 etg	150 m2
Felles uteopphold 4 etg	180 m2

K	Oppdeling fargesatt/ tilbaketrasket gesims 4 etasje	el	24.04.24
J	Arealer påført planer	el	14.01.24
I	Utvidet MUA plan 1 etg	el	09.02.24
H	Ajourf soverom stille sdide/ bodet/ teknisk areal	el	30.12.23
G	Arealer uteopphold pr DD	el	05.12.23
F	Arealer BRA og BYA pr DD	el	01.12.23
E	Ajourf til høyder BPOO/ renovasjon/ adkomst	el	26.07.23
D	Ajourf til 42 leiligheter	el	06.03.23
C	38 leiligheter/ splitt 2 blokker	el	05.03.23
B	Boder- og parkeringsarealer	el	05.03.23
A	Leike- og uteoppholdsarealer	el	24.01.23
Rev.	Revisjonen gjelder	Utført	Kontr.
		Dato	Dato
		Målestokk	03.11.22
		Tegnet	el
		Kontr.	el
		Arkstørrelse	1748
		Tegningsnr	A101
		Rev.	K
sivilarkitekt MNAL			
Einar Martin Lundstad			
St Olavs Gate Terrasse AS		St Olavs gate Terrasse	
Situasjon		Kuben Senter	
Askveien 135, 3519 Haneløss		mob 928 04 009	
enar.martin.lundstad@gmail.com		29.04.2024 14:34:10	



fasade nordvest
1 : 200

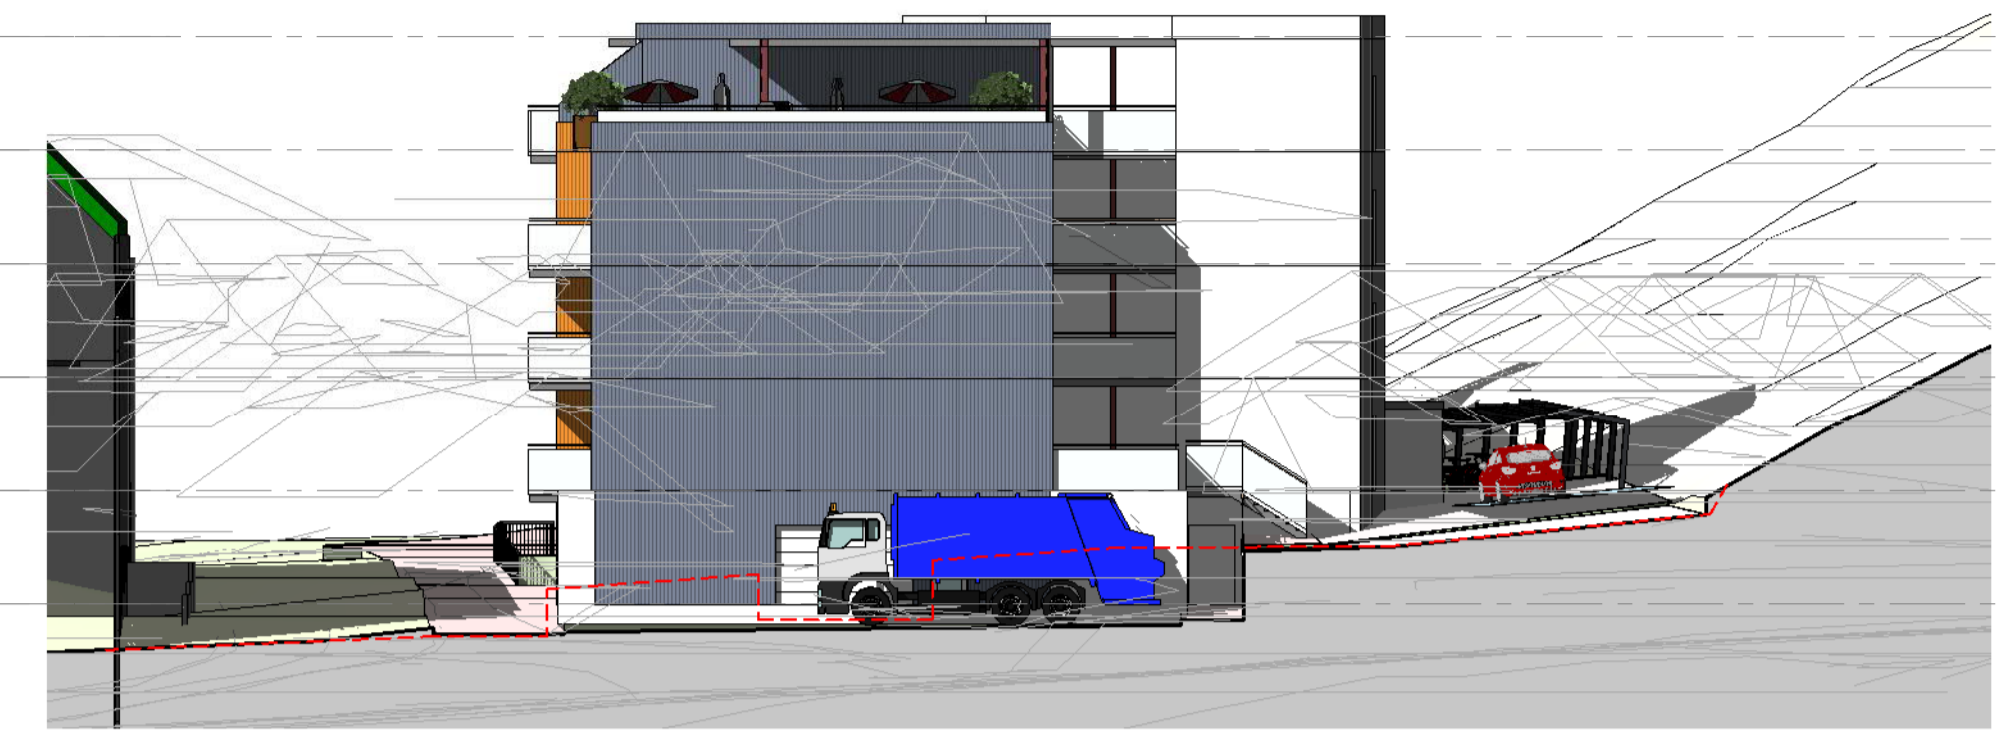

fasade Nordøst
1 : 200



fasade Sørøst
1 : 200



fasade Sørvest
1 : 200

C	Oppdeling farrgesatt/ tilbaketrukket gesims 4 etasje	et		24.04.24	
B	Ajourf etasjer	et		22.12.23	
A	Ajourf itt høyder BPOO/ renovasjon/ adkomst	et		26.07.23	
Rev.	Revisjonen gjelder	Dato	Utført	Kontr.	Dato
		20.07.23			
St Olavs Gate Terrasse AS		Målestokk	1 : 200		
St Olavs gate Terrasse		Tegnet	et		
		Kontr.	et		
Fasader		Arkstararbeid	Prosjektnr.	1748	
		Tegningstittel	A401		Rev.
					C
sivilarkitekt MNAL		Einar Martin Lundstad			
		Askeveien 135, 3519 Hameloss mob 928 04 009 einar.martin.lundstad@gmail.com			

29.04.2024 14:48:02



nærmiljø Sørfra



nærmiljø østfra



nærmiljø fraSørØst



nærmiljø fraPolitihuset



nærmiljø fra vest

A	Oppdeling fargesatt/ tilbaketrasket gesims 4 etasje	el	24.04.24
Rev.	Revisjonen gjelder	Utført	Kontr.
		Dato	24.04.24
St Olavs Gate Terrasse AS		Målestokk	
St Olavs gate Terrasse		Tegnet	el
		Kontr.	el
Perspektiver		Arkstarrebe	Prosjektnr. 1748
Nærmiljø		Tegningsnr.	A603
		Rev.	A
sivilarkitekt MNAL		Askeveien 135, 3519 Hameløss mob 928 04 009 einar.martin.lundstad@gmail.com	
Einar Martin Lundstad			