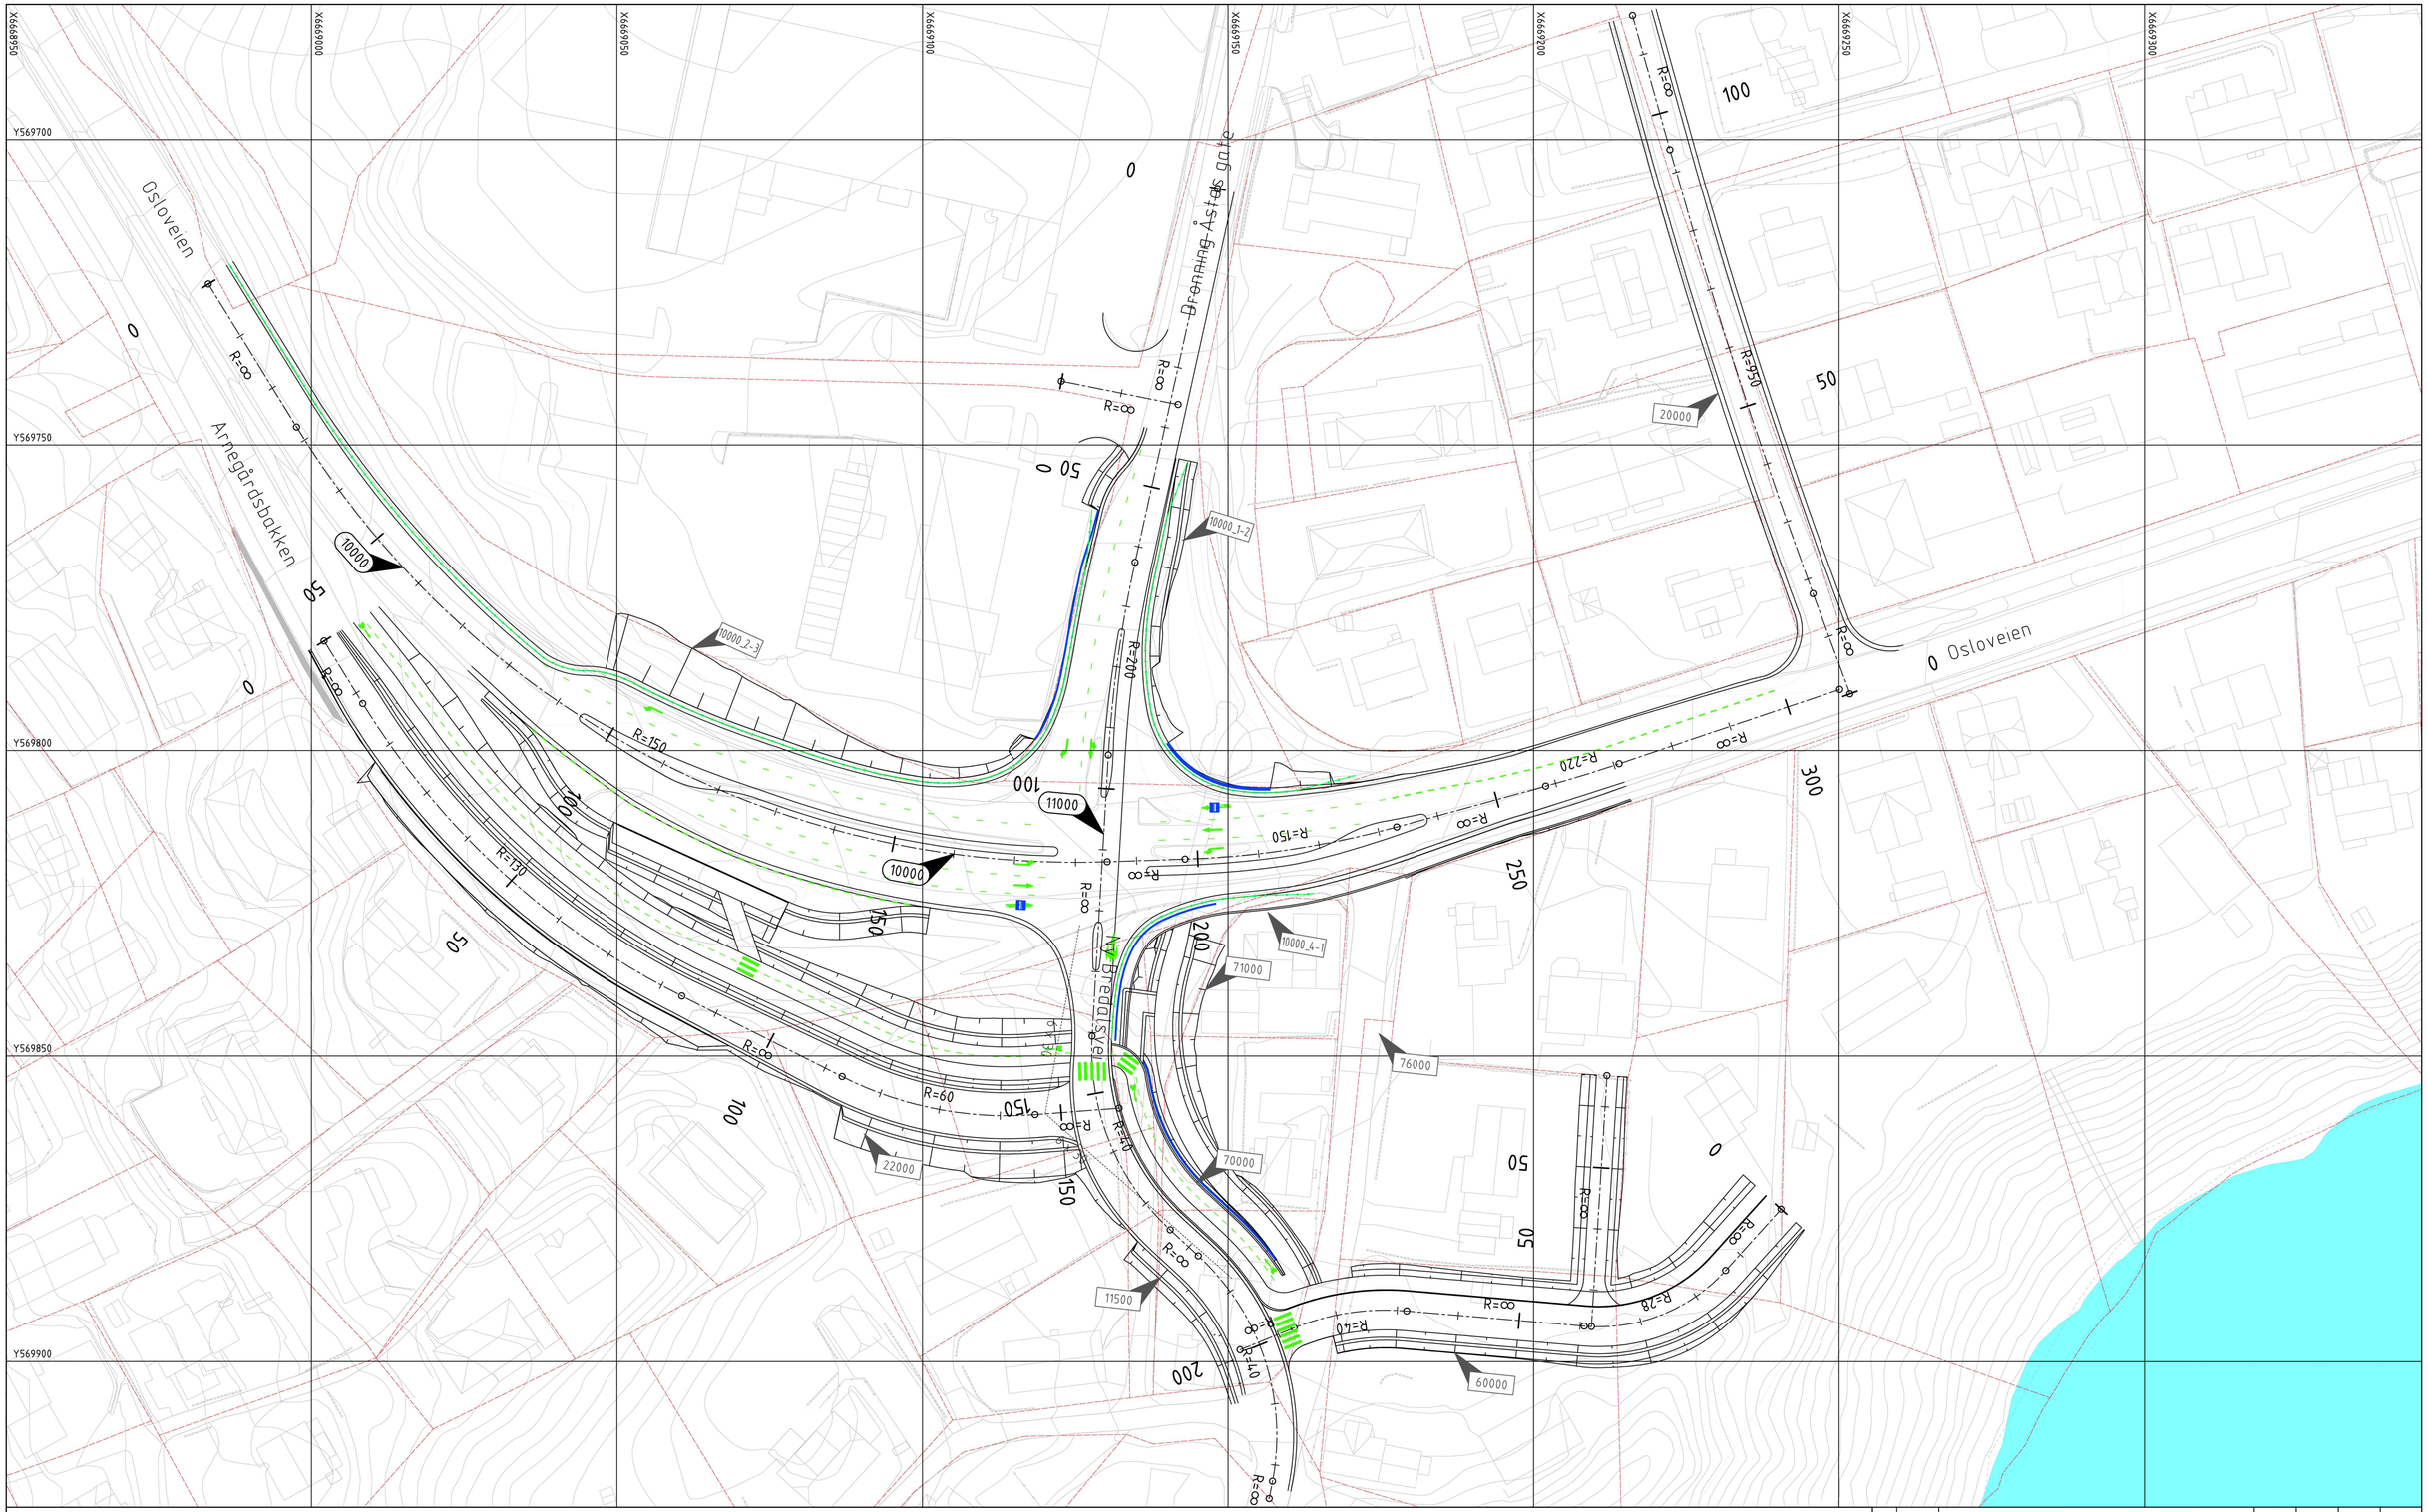

Tegnforklaring:

Nytt:

- Rekkverk
- 10000 Vegmodell
- 10000 Veglinje
- Siktlinjer
- Mur

Eksisterende:

- Eksist. konstruksjon fra kartgrunnlag
- Eksist. gjerde
- Vann
- Eksist. rekkverk

Rev.	Dato	Revideringen gjelder	Nr.	Saksb.	Sidem.k.	Oppdr.a.

Ringerike kommune

Kryss Osloveien x Dronning Åstas gate
Reguleringsplan

Plantegning

Tegnet av: CSH	Saksbehandler: TOKS
Sidemannskontr.	Oppdragsansvarlig: BSEN
Fag: Veg	Målestokk: 1:500 1:100 (A1)
Dato: 25.09.2020	

COWI

Oppdragsnr.: A122886

Status: Forprosjekt

Tegning nr.: C01

Rev.