

TEGNFORKLARING


PBL § 12-5 Arealformål

- Bebyggelse og anlegg
 - Boligbebyggelse-frittliggende småhusbebyggelse (BFS)
 - Renovasjonsanlegg (f_BRE)
- Samferdselsanlegg og teknisk infrastruktur
 - Kjøreveg (f_SKV)
- Grønnstruktur
 - Friområde (GF)

Linjesymboler

- Planens begrensning
- Formålsgrense
- Byggegrense
- Regulert senterlinje
- Regulert kant kjørebane
- Måle- og avstandslinje

Eierform
f_ = felles

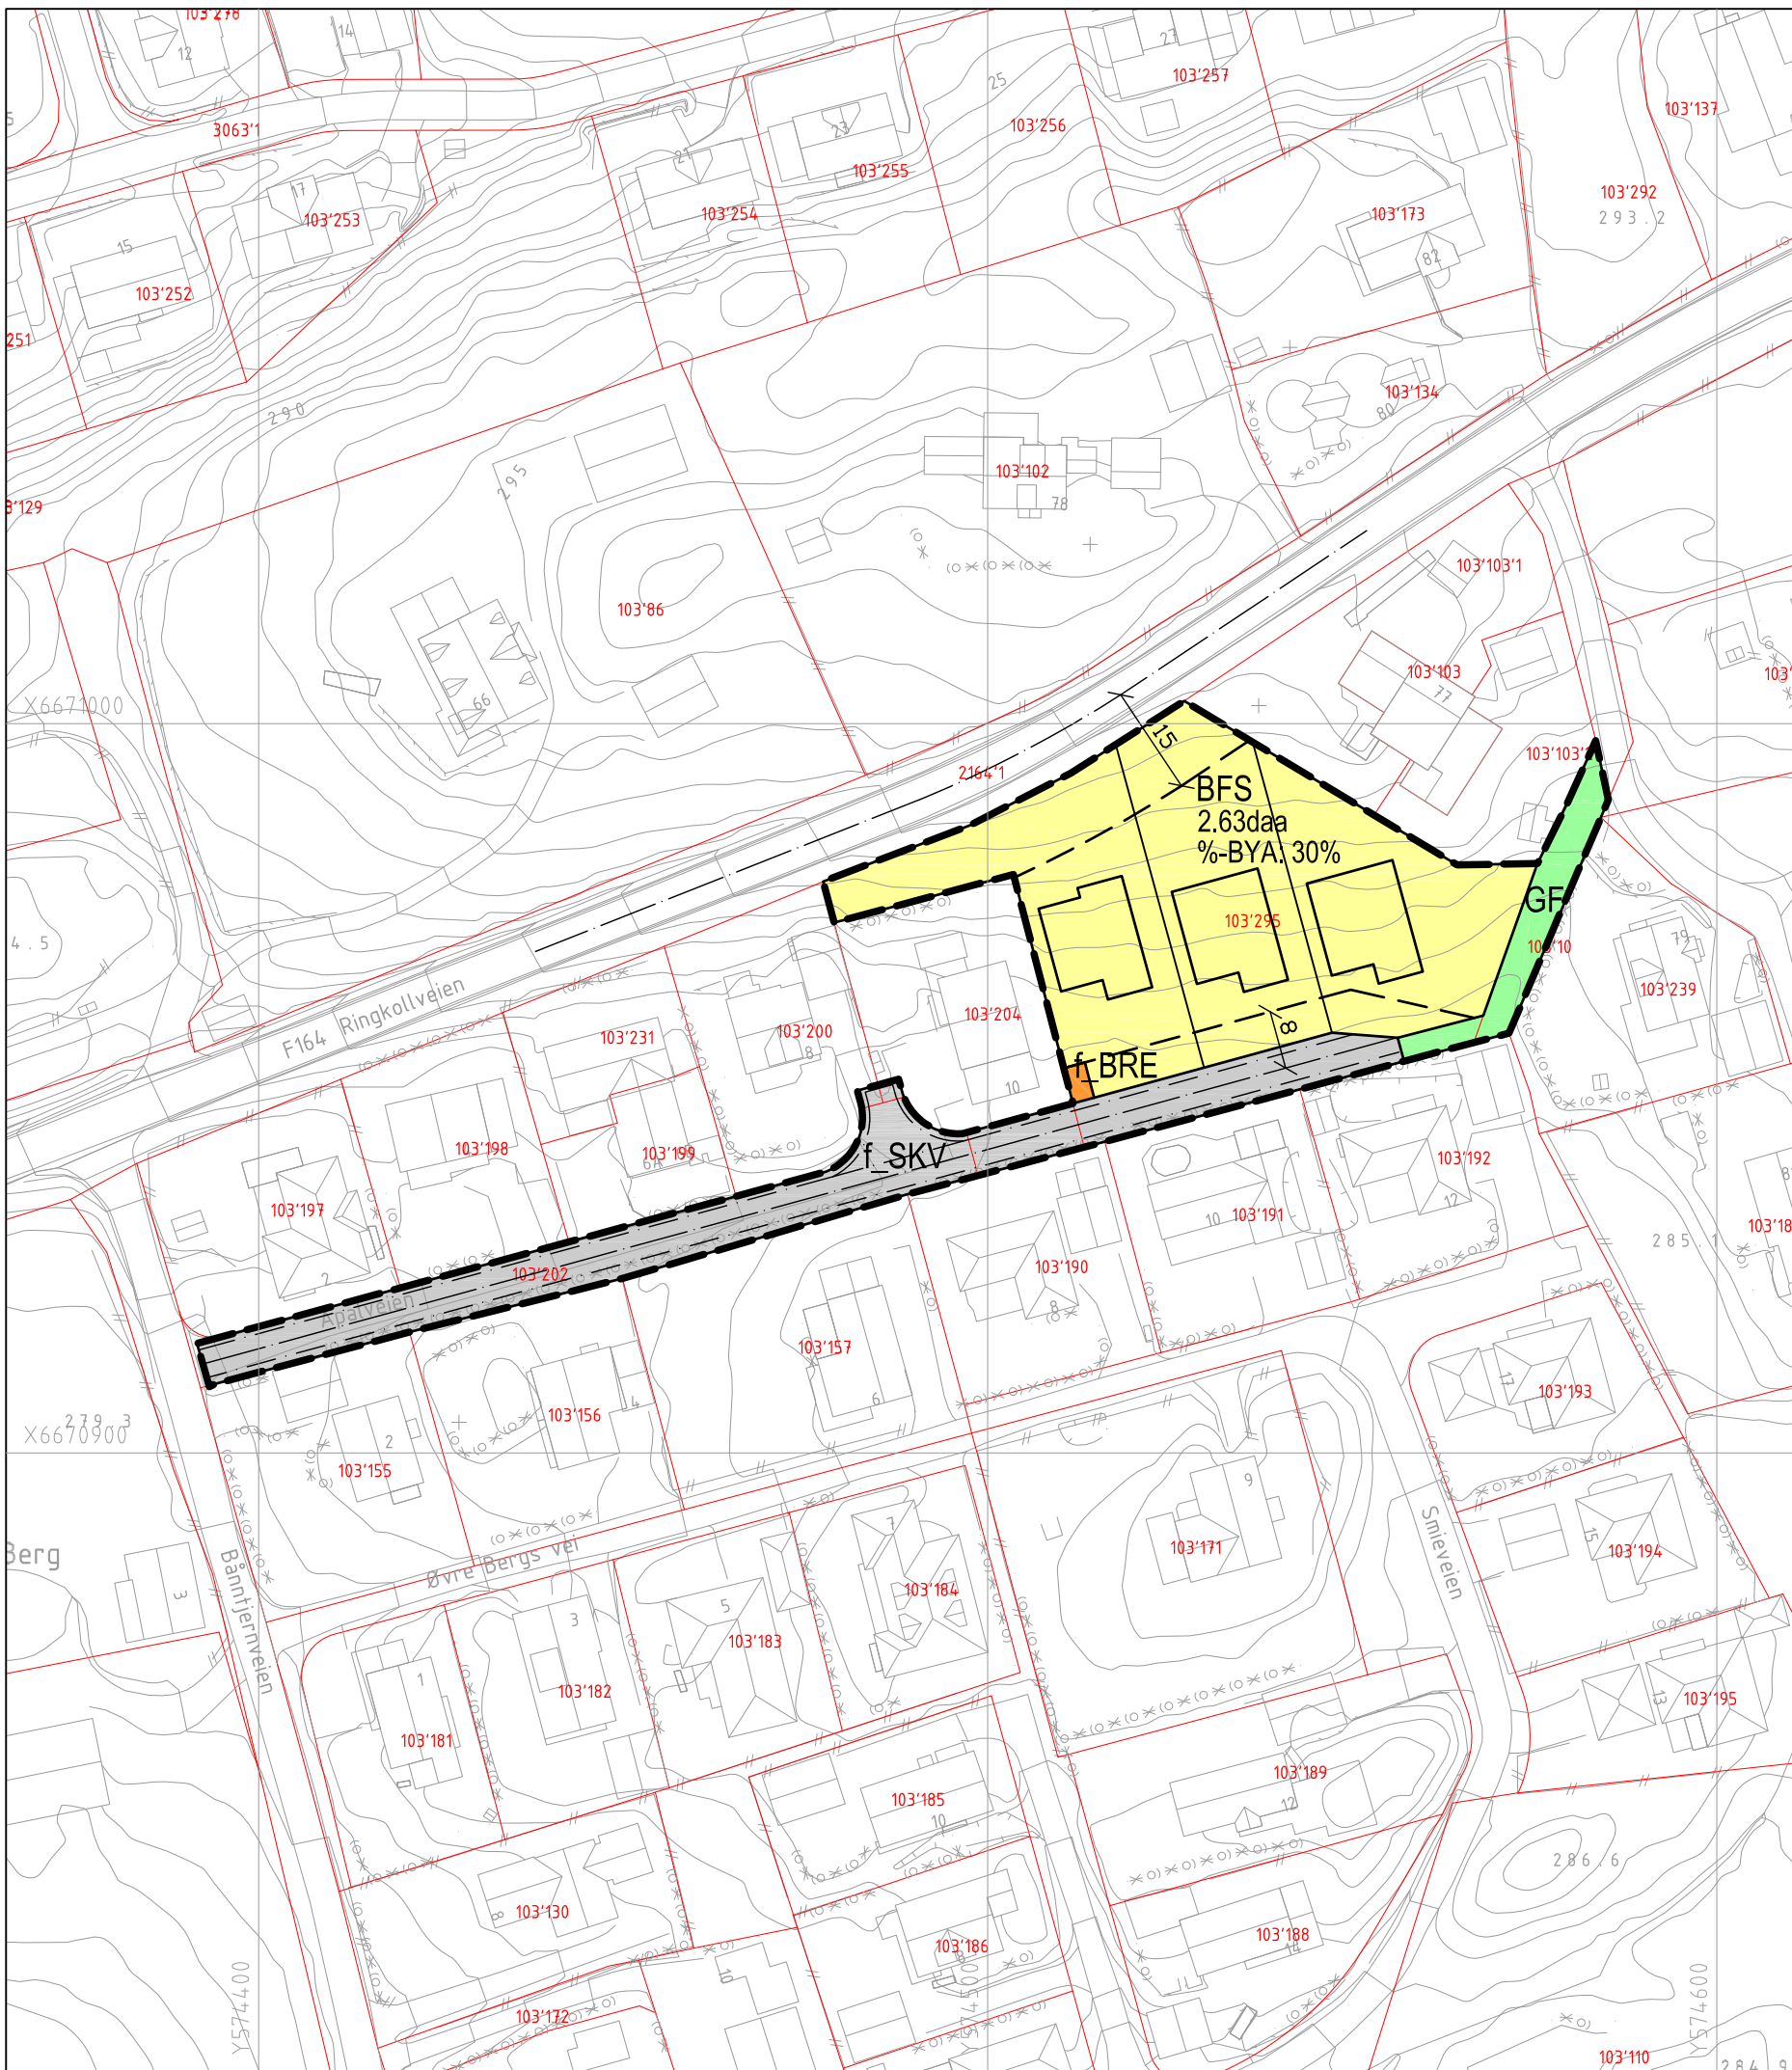

DETALJREGULERING FOR:

APALBAKKEN

MED TILHØRENDE REGULERINGSBESTEMMELSER

PLAN ID:

373

Kommunenr. 3007




RINGERIKE KOMMUNE
MILJØ- OG AREALFORVALTNING

Forslagstiller:
RingeriksHus AS

Areal planområde=4,00 daa

SAKSBEHANDLING IFLG. PLAN- OG BYGNINGSLOVEN:	SAKNR.	DATO	SIGN.
Kunngjøring av oppstart		03.07.2015	
1. Gangs behandling i HMA	69/17	06.11.2017	L.E.
Offentlig ettersyn i perioden		14.11.17-08.01.18	L.E.
2. Gangs behandling i HMA	34/18	07.05.2018	L.E.
Formannskapet	75/18	22.05.2018	L.E.
Vedtatt i kommunestyret	63/18	31.05.2018	L.E.
Endring av plan, delegert vedtak	02/22	04.03.2022	G.T.

MÅLESTOKK: 1:1000 (A3)

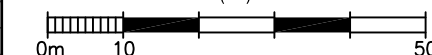

Basiskart levert av Ringerike kommune
Uttreksdato, offentlig kartgrunnlag: 03.10.17

Basiskart: FKB
Koordinatsystem: UTM EUREF89 sone 32
Høydesystem: NN 2000
Ekvidistanse 1 m

Planforlaget utarbeidet av:
RingeriksHus AS
Siv. Ing. Bjørn Leifsen AS

Planforlaget er bearbeidet av:
Miljø- og arealforvaltning
Areal- og byplankontoret

Arkiv:
V:\520100 - Miljø og arealforvaltning\Vedtatte planer\Plankart_DWG
\373 Apalbakken