


Vertikalnivå 1-under grunnen

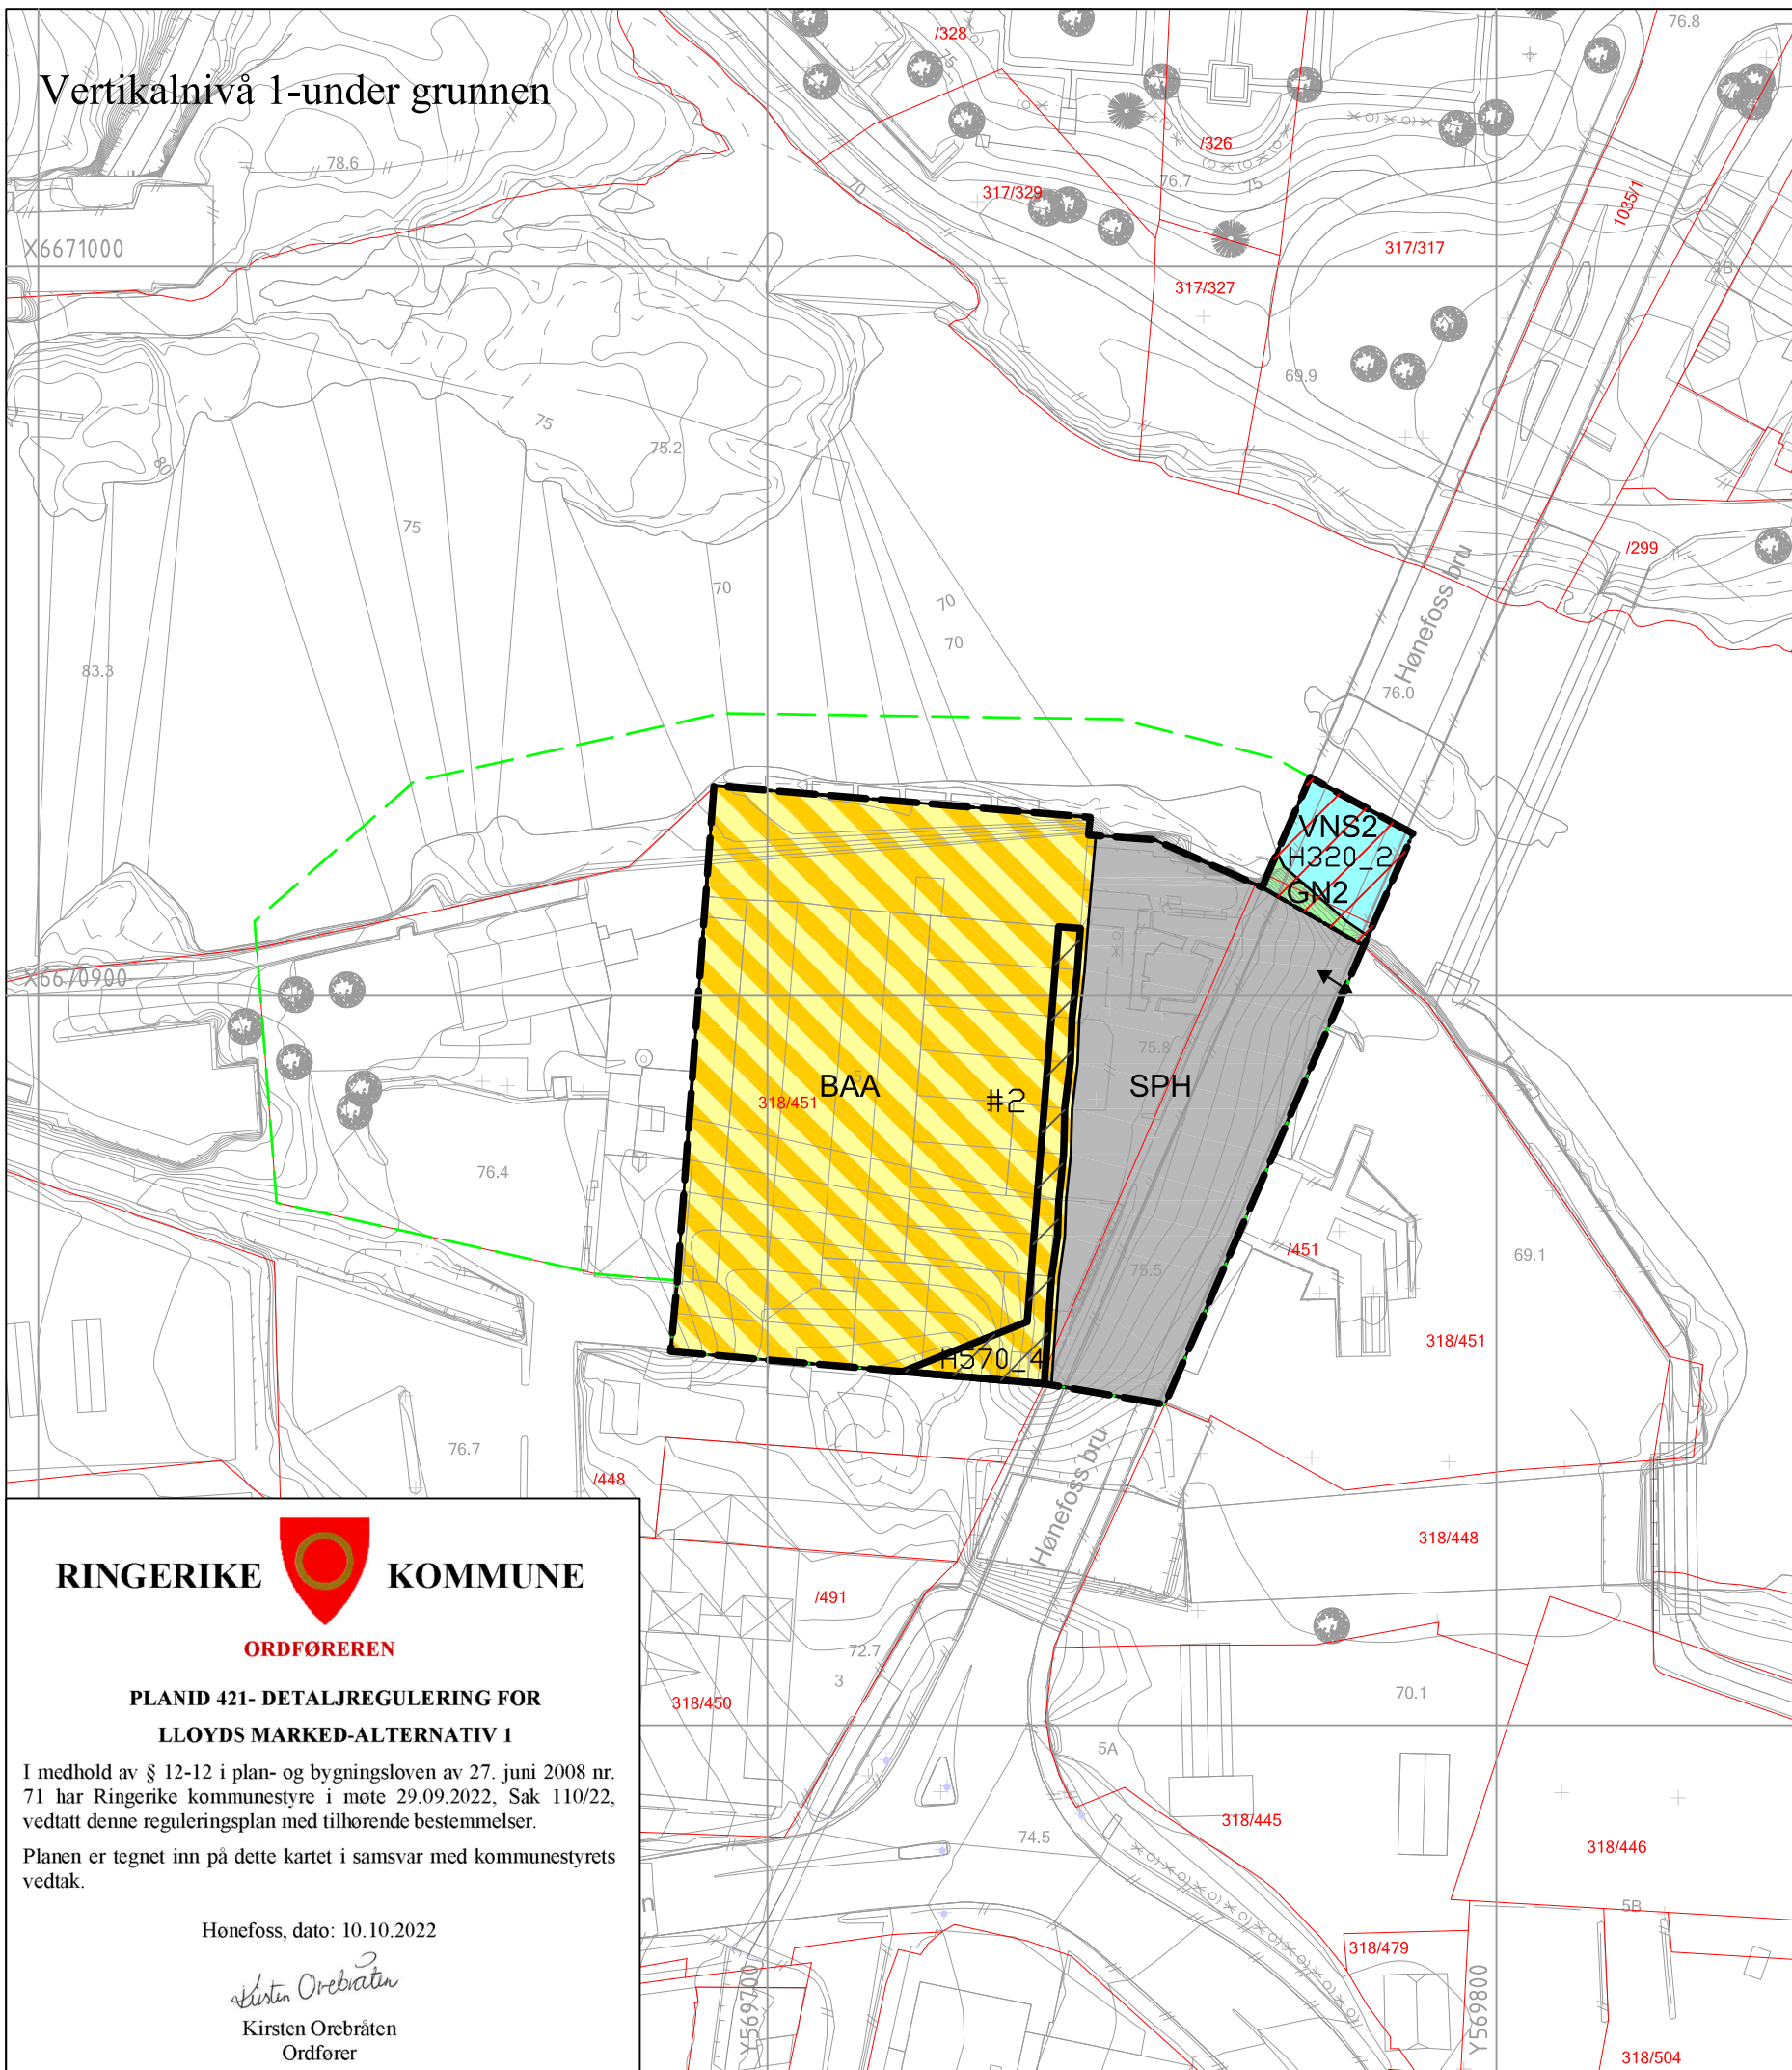

TEGNFORKLARING

PBL § 12-5 Arealformål

1. Bebyggelse og anlegg
 - Kantor\Hotell\Forretning\Tjenesteyting\Parkering (BAA)
2. Samferdselsanlegg og teknisk infrastruktur
 - Parkeringshus/-anlegg (SPH)
3. Grønnstruktur
 - Naturområde (GN2)
6. Bruk og vern av sjø og vassdrag med tilhørende strandsone
 - Naturområde i sjø og vassdrag med tilhørende strandsone (VNS2)

PBL § 12-6 Hensynssoner

- a.3) Faresoner
- Flomfare (H320_2)
- c) Sone med angitte særlige hensyn
- Bevaring kulturmiljø (H570_4)

PBL § 12-7 Områdebestemmelser

- Områdebestemmelser
- Bestemmelse område
 - Vilkår for bruk av arealer, bygninger og anlegg.

- Linjesymboler
- Planens begrensning
 - Formålsgrense
 - Bygg, kulturminner, mm. som skal bevares
 - Grense for fareområde
 - Grense for bestemmelser

- Punktsymboler
- Avkjørsel-både inn og utkjøring

- Plangrense vertikalnivå 2

Rev dato: 22.08.2022

DETALJREGULERING FOR:
Lloyds marked-Alternativ 1
MED TILHØRENDE REGULERINGSBESTEMMELSER

PLAN ID:
421
Kommunenr. 3007



RINGERIKE KOMMUNE
MILJØ- OG AREALFORVALTNING

Forslagstiller:
Tronrud eiendom AS
Areal planområde=6,4 daa

SAKSBEHANDLING IFLG. PLAN- OG BYGNINGSLOVEN:	SAKNR.	DATO	SIGN.
Kunngjøring av oppstart		27.06.2016	
1. gangsbehandling i Hovedutvalget for miljø og arealforvaltning	20/21	12.04.2021	LN.
1. gangsbehandling i Formannskapetets Strategi og plan	12/21	21.04.2021	LN.
Offentlig ettersyn i perioden		15.05-31.08.2021	LN.
2. gangsbehandling i Hovedutvalget for miljø og arealforvaltning	65/22	05.09.2022	LN.
2. gangsbehandling i Formannskapetets Strategi og plan	30/22	14.09.2022	LN.
Vedtatt i kommunestyret	110/22	29.09.2022	LN.

MÅLESTOKK: 1:1000 (A3)

Basiskart levert av Ringerike kommune
Uttreksdato, offentlig kartgrunnlag: 19.10.20
Basiskart: FKB
Koordinatsystem: UTM EUREF89 sone 32
Høydesystem: NN 2000
Ekvidistanse 1 m

RINGERIKE KOMMUNE

ORDFØREREN

**PLANID 421- DETALJREGULERING FOR
LLOYDS MARKED-ALTERNATIV 1**

I medhold av § 12-12 i plan- og bygningsloven av 27. juni 2008 nr. 71 har Ringerike kommunestyre i møte 29.09.2022, Sak 110/22, vedtatt denne reguleringsplan med tilhørende bestemmelser.

Planen er tegnet inn på dette kartet i samsvar med kommunestyrets vedtak.

Hønefoss, dato: 10.10.2022

Kirsten Orebråten
Ordfører

Planforlaget utarbeidet av:
 COWI

Planforlaget er bearbeidet av:
 Miljø- og arealforvaltnig
Reguleringsavdelingen

Arkiv:
V:\ M & A\ Vedtatte planer\ PlanKart_DWG\421-Lloyds marked