


Vertikalnivå 2-på grunnen

TEGNFORKLARING

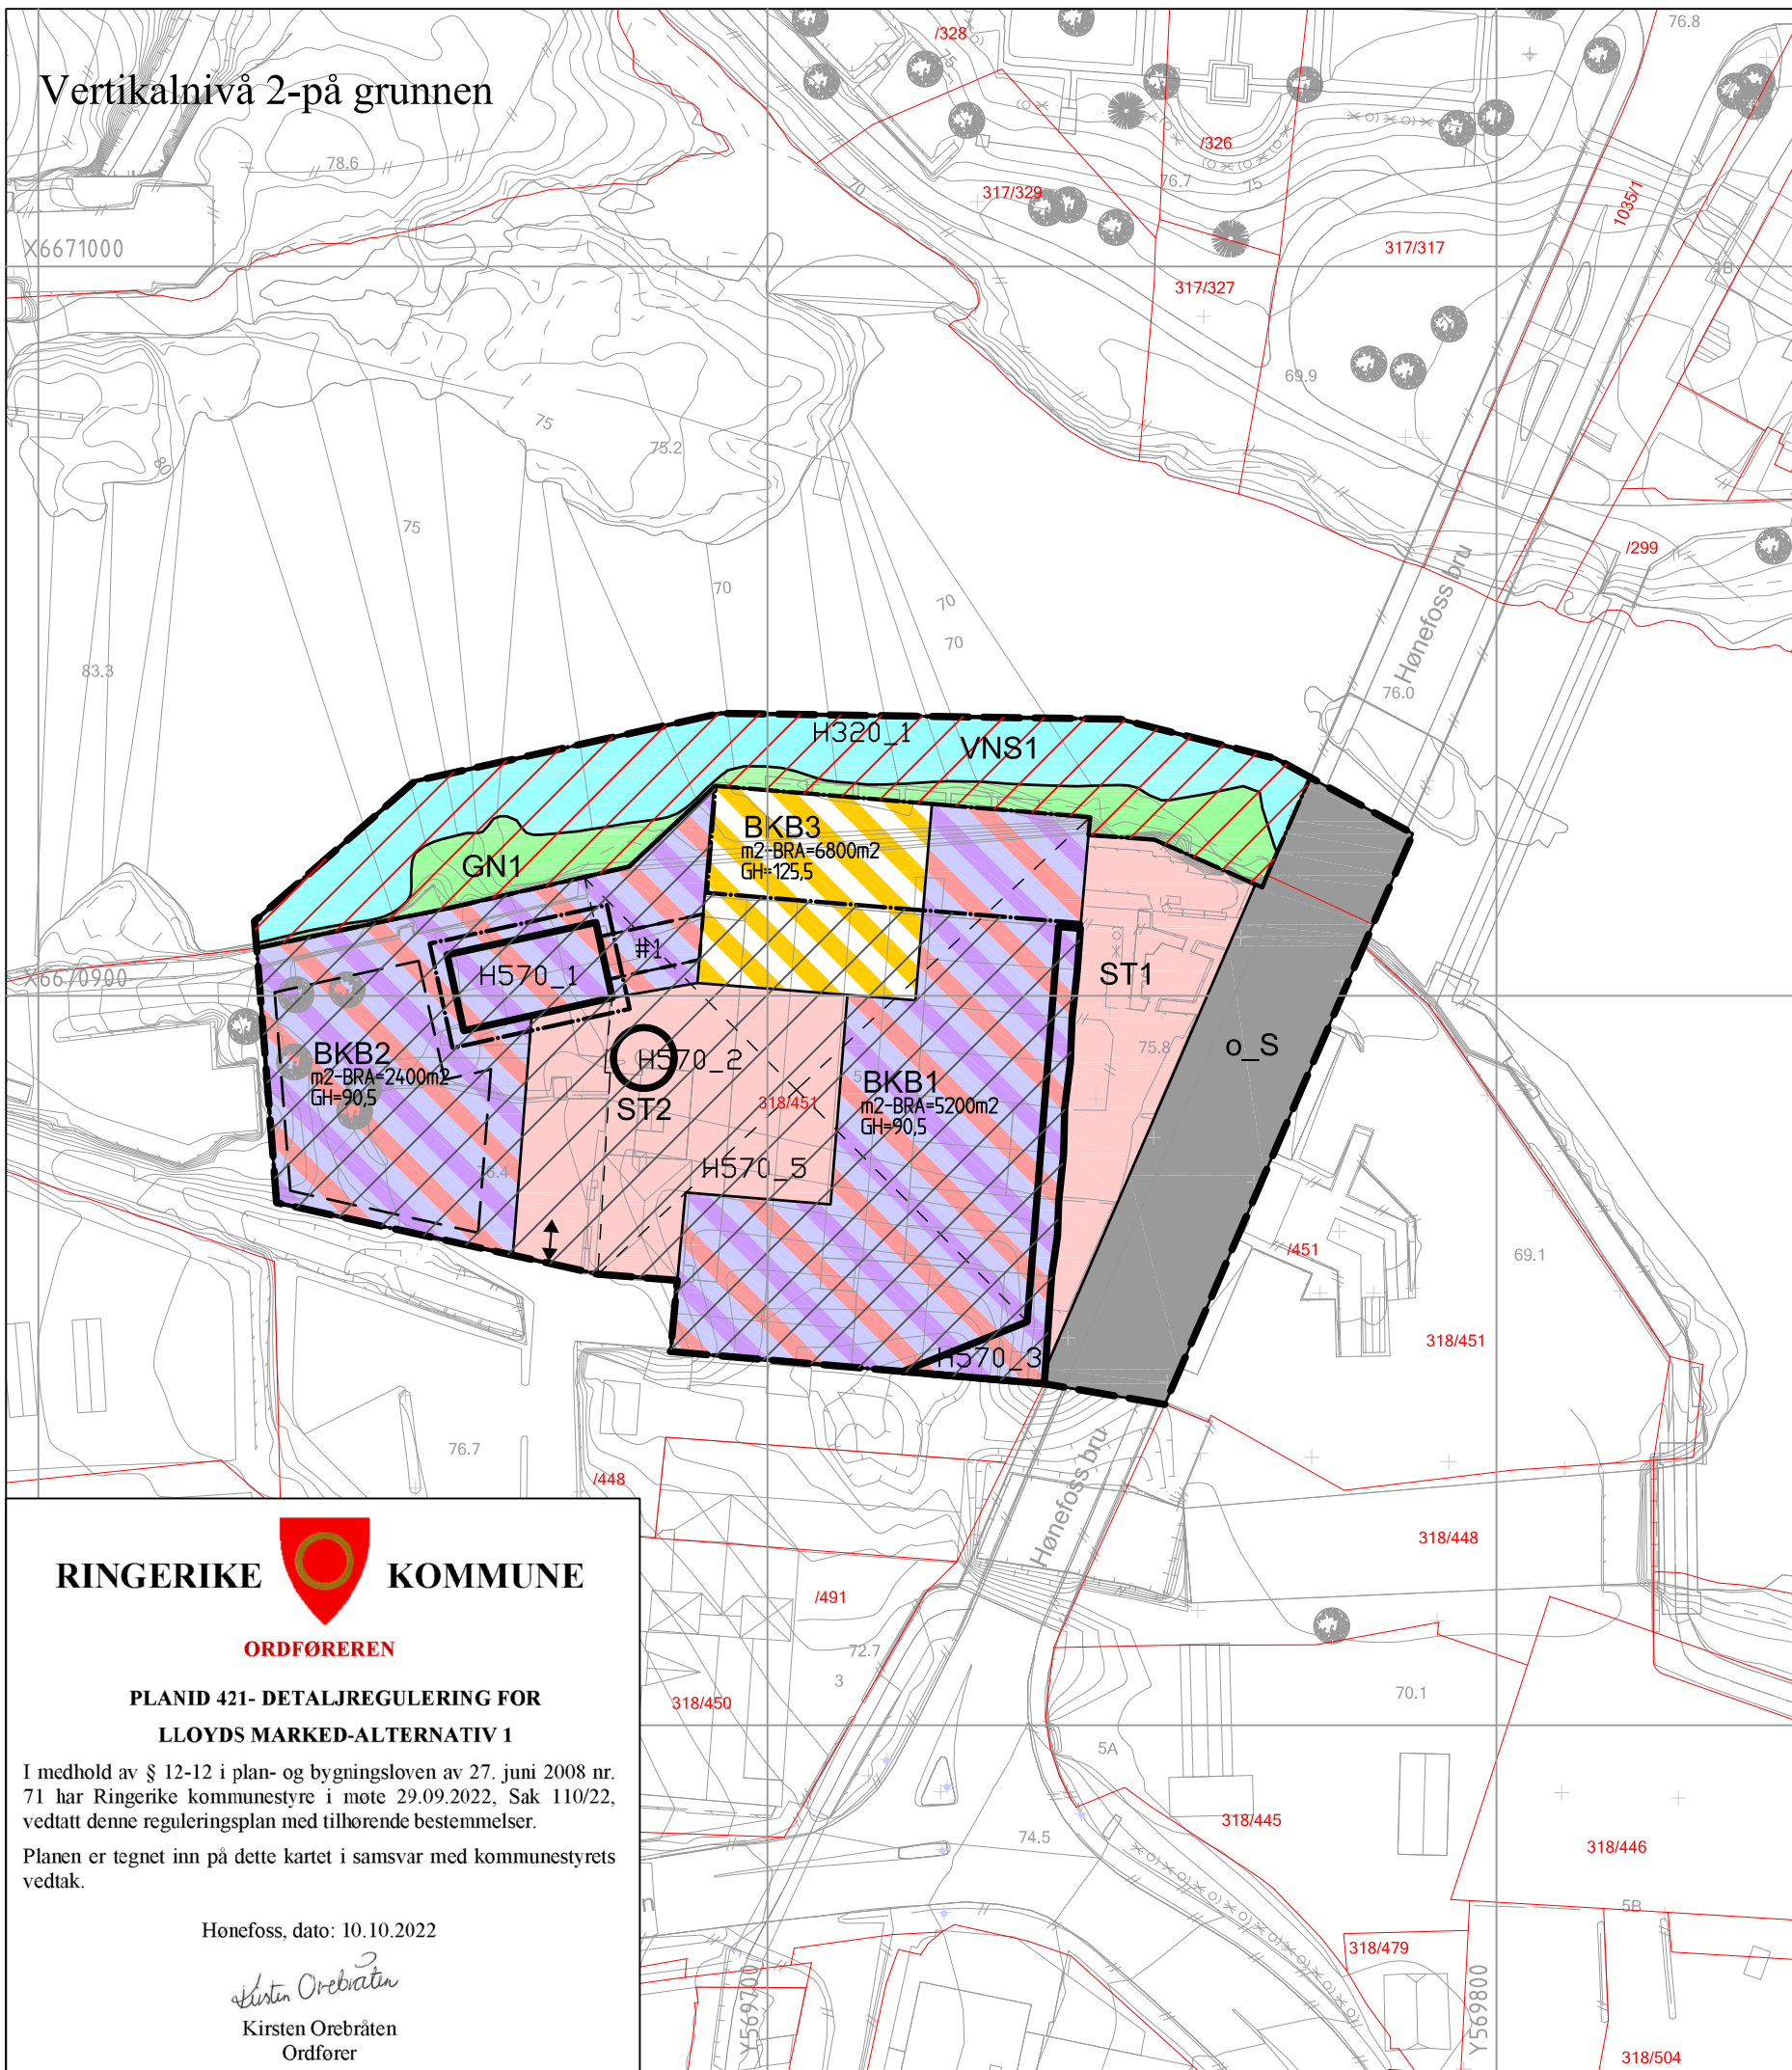

PBL § 12-5 Arealformål

1. Bebyggelse og anlegg

- Forretning/Kontor/Tjenesteyting (BKB1-2)
- Hotell\Forretning/Kontor/Tjenesteyting (BKB3)

2. Samferdselsanlegg og teknisk infrastruktur

- Samferdselsanlegg og teknisk infrastruktur (S)
- Torg (ST1-2)

3. Grønnstruktur

- Naturområde (GN1)

6. Bruk og vern av sjø og vassdrag med tilhørende strandsone

- Naturområde i sjø og vassdrag med tilhørende strandsone (VNS1)

PBL § 12-6 Hensynssoner

a.3) Faresoner

- Flomfare (H320_1)

c) Sone med angitte særlige hensyn

- Bevaring kulturmiljø (H570_1-3 og 5)

PBL § 12-7 Områdebestemmelser

Områdebestemmelser

- Bestemmelse område
- Utforming

Linjesymboler

- Planens begrensning
- Formålsgrense
- Bygg, kulturminner, mm. som skal bevares
- Byggegrense
- Bebyggelse som forutsettes fjernet
- Grense for fareområde
- Grense for bevaring av kulturmiljø
- Grense for bestemmelser

Punktsymboler

- Avkjørsel-både inn og utkjøring

Eierform

- offentlig

Utnyttelse og høyde

- m2-BRA=Maksimal utnyttelsesgrad
- GH=Maksimal gesimshøyde kote +

Rev dato: 22.08.2022

DETALJREGULERING FOR:
Lloyds marked-Alternativ 1
MED TILHØRENDE REGULERINGSBESTEMMELSER

PLAN ID:
421
Kommunenr. 3007



RINGERIKE KOMMUNE
MILJØ- OG AREALFORVALTNING

Forslagstiller:
Tronrud eiendom AS
Areal planområde=11,2 daa

SAKSBEHANDLING IFLG. PLAN- OG BYGNINGSLOVEN:	SAKNR.	DATO	SIGN.
Kunngjøring av oppstart		27.06.2016	
1. gangsbehandling i Hovedutvalget for miljø og arealforvaltning	20/21	12.04.2021	LN.
1. gangsbehandling i Formannskapetets Strategi og plan	12/21	21.04.2021	LN.
Offentlig ettersyn i perioden		15.05-31.08.2021	LN.
2. gangsbehandling i Hovedutvalget for miljø og arealforvaltning	65/22	05.09.2022	LN.
2. gangsbehandling i Formannskapetets Strategi og plan	30/22	14.09.2022	LN.
Vedtatt i kommunestyret	110/22	29.09.2022	LN.

MÅLESTOKK: 1:1000 (A3)

Basiskart levert av Ringerike kommune
Uttreksdato, offentlig kartgrunnlag: 19.10.20
Basiskart: FKB
Koordinatsystem: UTM EUREF89 sone 32
Høydesystem: NN 2000
Ekvidistanse 1 m

Planforlaget utarbeidet av:

COWI

Planforlaget er bearbejdet av:

Miljø- og arealforvaltnig
Reguleringsavdelingen

Arkiv:
V:\ M & AV\vedtatte planer\PlanKart_DWG\421-Lloyds marked

RINGERIKE KOMMUNE

ORDFØREREN

**PLANID 421- DETALJREGULERING FOR
LLOYDS MARKED-ALTERNATIV 1**

I medhold av § 12-12 i plan- og bygningsloven av 27. juni 2008 nr. 71 har Ringerike kommunestyre i møte 29.09.2022, Sak 110/22, vedtatt denne reguleringsplan med tilhørende bestemmelser.

Planen er tegnet inn på dette kartet i samsvar med kommunestyrets vedtak.

Honefoss, dato: 10.10.2022

Kirsten Orebråten
Ordfører