




Tegnforklaring

G5	Justerte bygningsvolumer	MF	PAA	080524
G4	Renovasjonsløsning	MF	PAA	180923
G3	Ikke utkragede balkonger mot gate	MF	PAA	170223
G2	Stigebil, renovasjon, Sundgata	MF	PAA	310123
G1	Illustrasjonsplan	MF	PAA	281022
Rev.	Beskrivelse revisjon/ e-liste	UTF	KTR	Dato

Tegn.nr. **A-10-03-G5** Rev.
 Kunde **Byporten Hønefoss AS**
 Stad Ringerike
 Gnr/ Bnr 318/515, 318/90, 318/228, 318/516
 Adresse Felt BKB1 i Områdeplan

Prosjekt **Byporten Hønefoss**

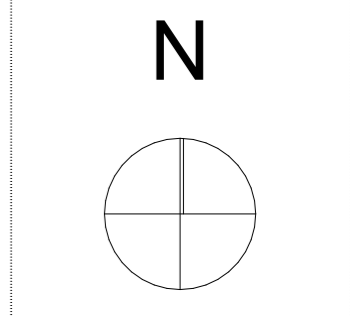


ARK	NUNO arkitektur AS
LARK	Grindaker Landskapsarkitektur
RIBR	Roar Jørgensen AS
RIB	Navn RIB
RIE	Navn RIE
RIV	Navn RIV
RIG	Navn RIG
RI-	Navn RI-
RI-	Navn RI-
RI-	Navn RI-

NUNO
 NUNO arkitektur AS
 Akersbakken 12 0172 Oslo 23 01 40 20
 firmapost@nunoarkitektur.no

Fase **Forprosjekt**
 Mål A3 1:500 Mål A1 200%

Titel **Illustrasjonsplan**

Tegn.nr. **A-10-03-G5** Rev.

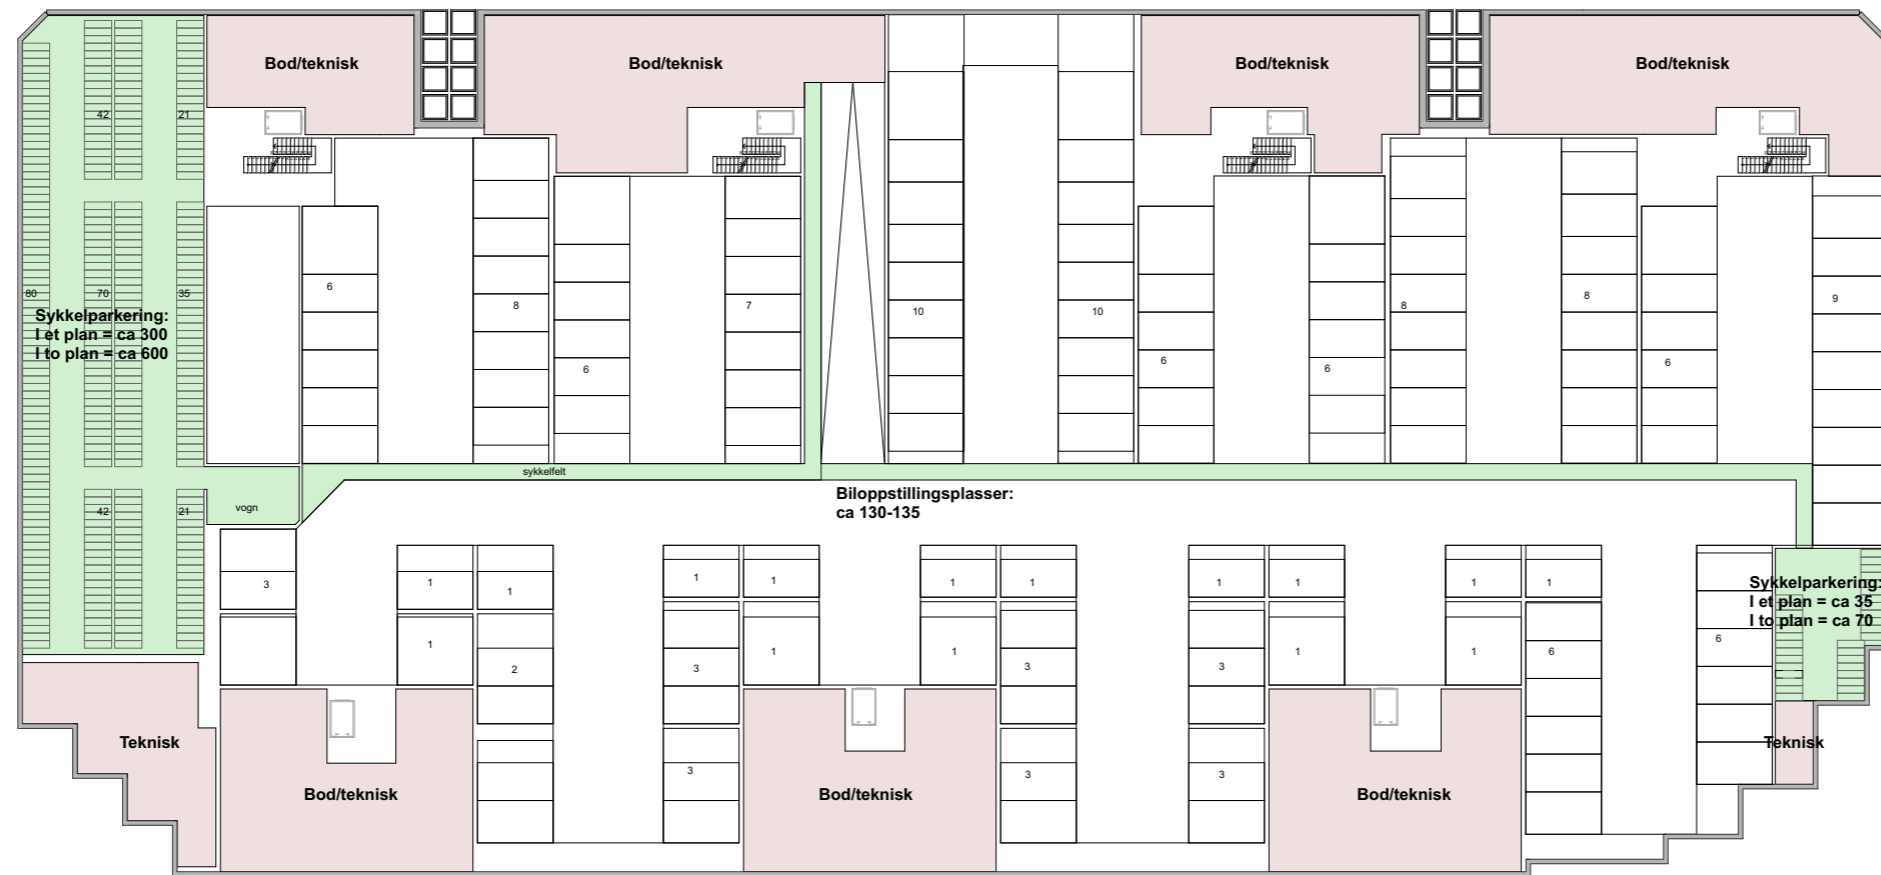

Tegnforklaring

- Sykkelareal
- Bod / Teknisk

G2	Sykkelparkering i est	MF	PAA	010223
G1	Arealoversikt	VR	PAA	271022
X1	Foreløpig	NN	NN	010113
Rev.	Beskrivelse revisjon/ e-liste	UTF	KTR	Dato

Tegn.nr. **A-22-U-00-G2** Rev.

Kunde **Byporten Hønefoss AS**

Sted **Ringerike**

Gnr/ Bnr **318/515, 318/90, 318/228, 318/516**

Adresse **Felt BKB1 i Områdeplan**

Prosjekt **Byporten Hønefoss**

ARK	NUNO arkitektur AS
LARK	Grindaker Landskapsarkitekter
RIBR	Roar Jørgensen AS
RIB	Navn RIB
RIE	Navn RIE
RIV	Navn RIV
RIG	Navn RIG
RI-	Navn RI-
RI--	Navn RI--
RI---	Navn RI---



NUNO arkitektur AS
 Akersbakken 12 0172 Oslo 23 01 40 20
 firmapost@nunoarkitektur.no

Fase **Reguleringsendring**

Mål A3 **1:500, 1:633,28** Mål A1 **200%**

Tittel **Arealoversikt Plan U**

Tegn.nr. **A-22-U-00-G2** Rev.



- Begrunnelse
- 4-5 Roms
100m2 +
 - 4 Roms
80-95m2
 - 4 Roms
75m2
 - 3 Roms
50-60m2
 - 2 Roms
39-50m2
 - 1 Roms
22-25m2
 - Næring /
Fellesarealer
 - MUA
 - Åpent
Overbygget areal

G2	Bearbeidet for stille side	MF	PAA	120424
G1	Arealoversikt	MF	PAA	271022
Rev.	Beskrivelse revisjon/ e-liste	UTF	KTR	Dato
Tegn.nr.	A-22-01-00-G2			
Kunde	Byporten Hønefoss AS			
Stad	Ringerike			
Gnr/ Bnr	318/515, 318/90, 318/228, 318/516			
Adresse	Felt BKB1 Områdeplan			

Prosjekt **Byporten Hønefoss**

ARK	NUNO arkitektur AS
LARK	Grindaker Landskapsarkitekter
RIBR	Roar Jørgensen AS
RIB	Navn RIB
RIE	Navn RIE
RIV	Navn RIV
RIG	Navn RIG
RI-	Navn RI-
RI--	Navn RI--
RI---	Navn RI---



NUNO arkitektur AS
Akersbakken 12 0172 Oslo 23 01 40 20
firmapost@nunoarkitektur.no

Fase **Reguleringsendring**
Mål A3 1:500, 1:633,28 Mål A1 200%

Titel **Arealoversikt Plan 1**

Tegn.nr. **A-22-01-00-G2** Rev.



- Legenforklaring
- 4-5 Roms
100m2 +
 - 4 Roms
80-95m2
 - 4 Roms
75m2
 - 3 Roms
50-60m2
 - 2 Roms
39-50m2
 - 1 Roms
22-25m2
 - Næring /
Fellesarealer
 - MUA
 - Åpent
Overbygget areal

G3	Bearbejdet for stille side	MF	PAA	120424
G2	Ikke utkragede balkonger mot gate	MF	PAA	170223
G1	Arealoversikt	MF	PAA	271022
Rev.	Beskrivelse revisjon/ e-liste	UTF	KTR	Dato

Tegnr. **A-22-02-00-G3**
 Kunde **Byporten Hønefoss AS**
 Stad **Ringnes**
 Gnr/ Bnr **318/515, 318/90, 318/228, 318/516**
 Adresse **Felt BKB1 i Områdeplan**

Prosjekt **Byporten Hønefoss**

ARK	NUNO arkitektur AS
LARK	Grindaker Landskapsarkitekter
RIBR	Roar Jørgensen AS
RIB	Navn RIB
RIE	Navn RIE
RIV	Navn RIV
RIG	Navn RIG
RI-	Navn RI-
RI--	Navn RI--
RI---	Navn RI---



NUNO arkitektur AS
 Akersbakken 12 0172 Oslo 23 01 40 20
 firmapost@nunoarkitektur.no
 Fil

Fase **Reguleringsendring**
 Mål A3 **1:500, 1:633,28** Mål A1 **200%**

Tittel **Arealoversikt Plan 2**
 Tegnr. **A-22-02-00-G3** Rev.



- Legenforklaring**
- 4-5 Roms
100m2 +
 - 4 Roms
80-95m2
 - 4 Roms
75m2
 - 3 Roms
50-60m2
 - 2 Roms
39-50m2
 - 1 Roms
22-25m2
 - Næring /
Fellesarealer
 - MUA
 - Åpent
Overbygget areal

G3	Bearbejdet for stille side	MF	PAA	120424
G2	Ikke utkragede balkonger mot gate	MF	PAA	170223
G1	Arealoversikt	MF	PAA	271022
Rev.	Beskrivelse revisjon/ e-liste	UTF	KTR	Dato
Tegn.nr.	A-22-03-00-G3			
Kunde	Byporten Hønefoss AS			
Sted	Ringerike			
Gnr/ Bnr	318/515, 318/90, 318/228, 318/516			
Adresse	Felt BKB1 i Områdeplan			


Prosjekt Byporten Hønefoss

ARK	NUNO arkitektur AS
LARK	Grindaker Landskapsarkitekter
RIBR	Roar Jørgensen AS
RIB	Navn RIB
RIE	Navn RIE
RIV	Navn RIV
RIG	Navn RIG
RI-	Navn RI-
RI--	Navn RI--
RI---	Navn RI---



Fase Reguleringsendring
Mål A3 1:500, 1:633,28 Mål A1 200%

Titel Arealoversikt Plan 3
Tegn.nr. **A-22-03-00-G3** Rev.

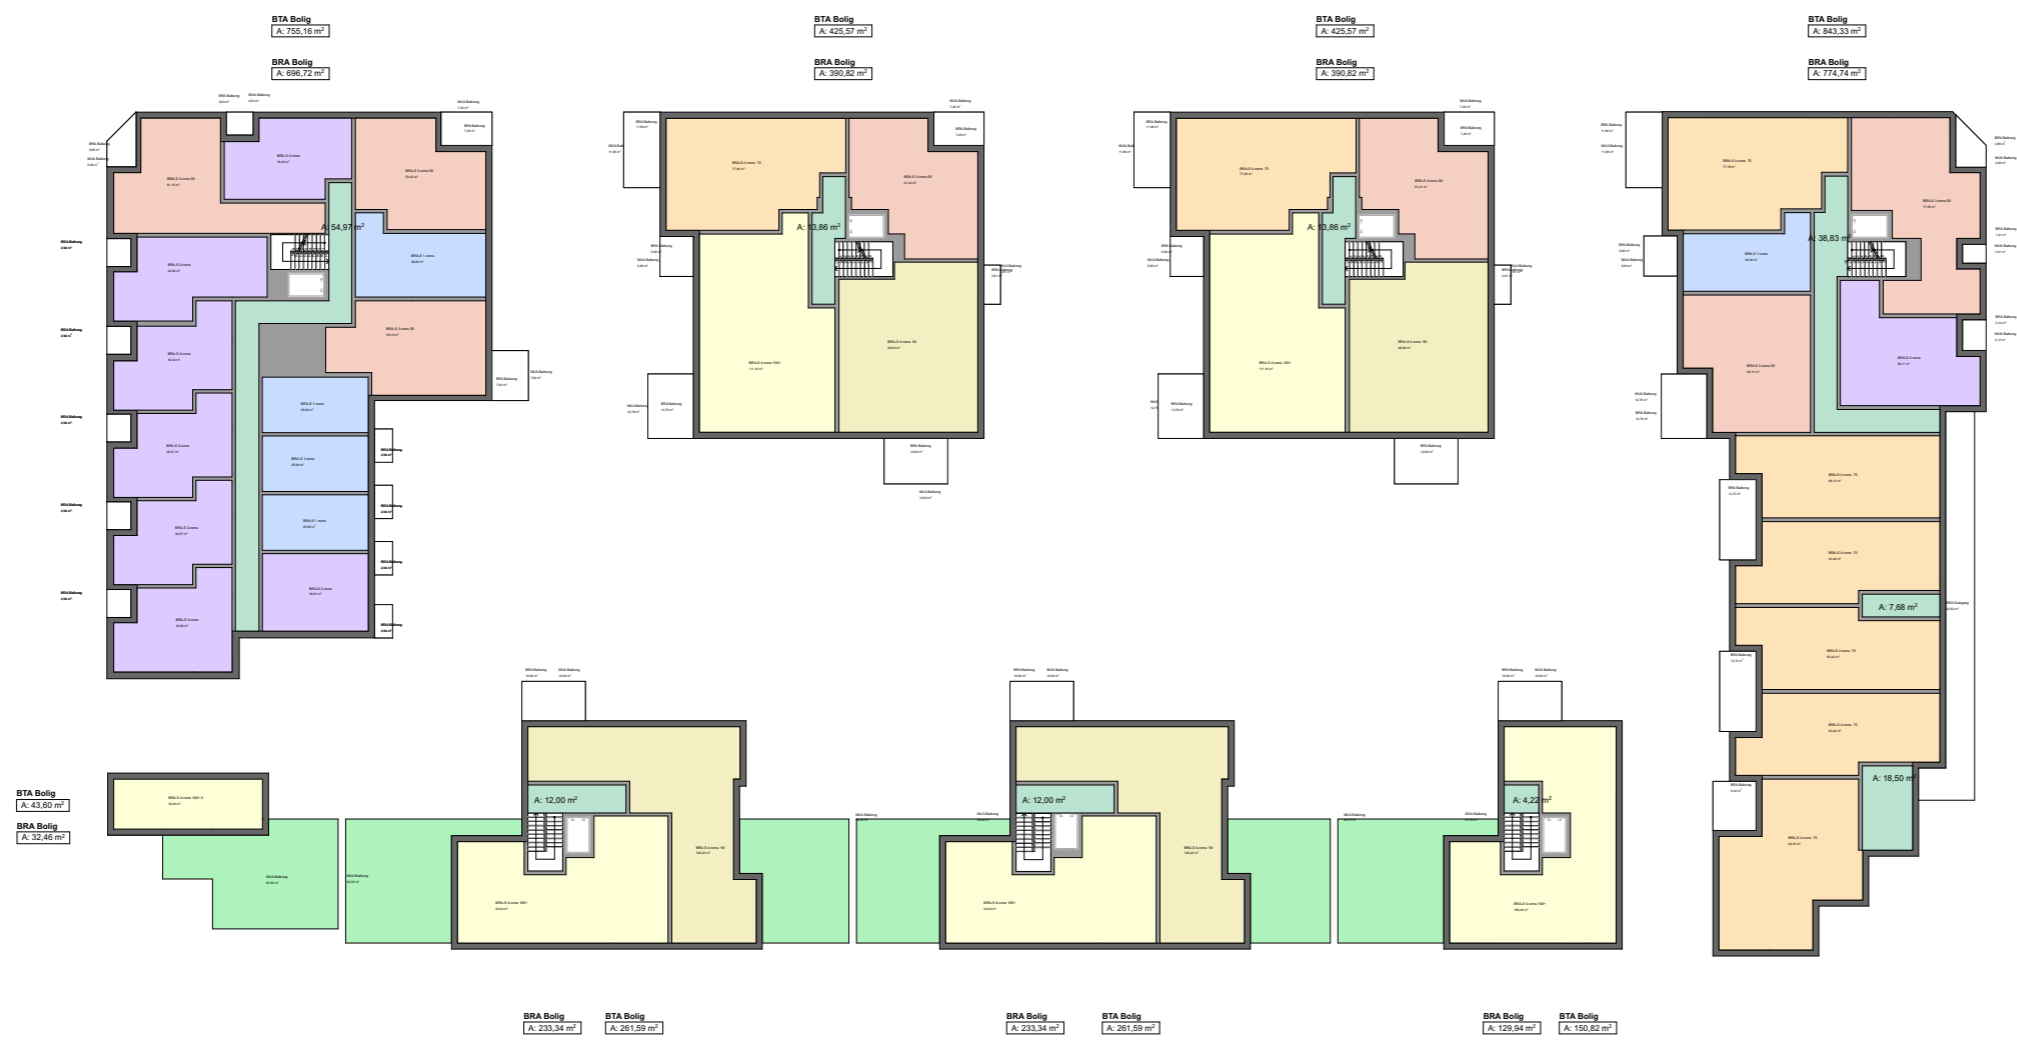

- Regulering**
- 4-5 Roms
100m² +
 - 4 Roms
80-95m²
 - 4 Roms
75m²
 - 3 Roms
50-60m²
 - 2 Roms
39-50m²
 - 1 Roms
22-25m²
 - Næring /
Fellesarealer
 - MUA
 - Åpent
Overbygget areal





G3	Bearbejdet for stille side	MF	PAA	120424
G2	Ikke utkragede balkonger mot gate	MF	PAA	170223
G1	Arealoversikt	MF	PAA	271022
Rev.	Beskrivelse revisjon/ e-liste	UTF	KTR	Dato
Tegn.nr.	A-22-04-00-G3			
Kunde	Byporten Hønefoss AS			
Stad	Ringerike			
Gnr/ Bnr	318/515, 318/90, 318/228, 318/516			
Adresse	Felt BKB1 Områdeplan			

Prosjekt Byporten Hønefoss

ARK	NUNO arkitektur AS
LARK	Grindaker Landskapsarkitektur
RIBR	Roar Jørgensen AS
RIB	Navn RIB
RIE	Navn RIE
RIV	Navn RIV
RIG	Navn RIG
RI-	Navn RI-
RI--	Navn RI--
RI---	Navn RI---



Fase	Reguleringsendring		
Mål A3	1:500, 1:633,28	Mål A1	200%

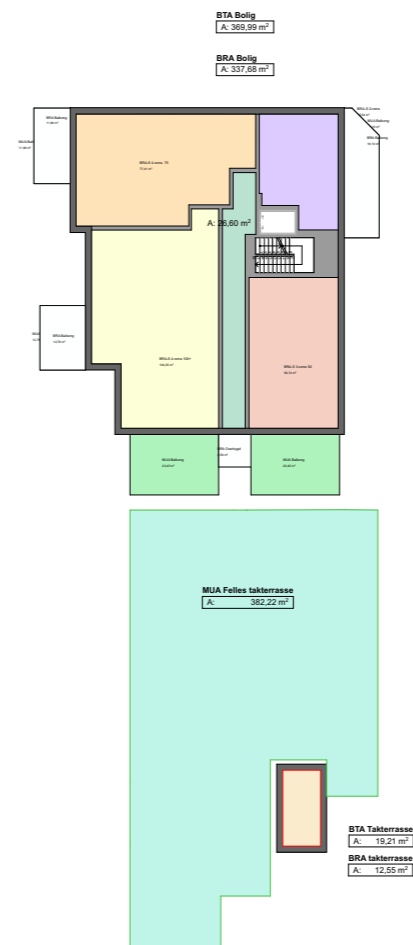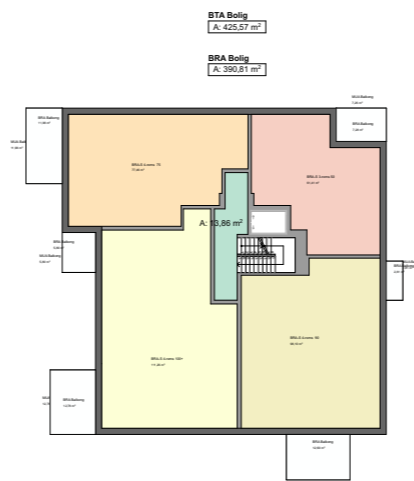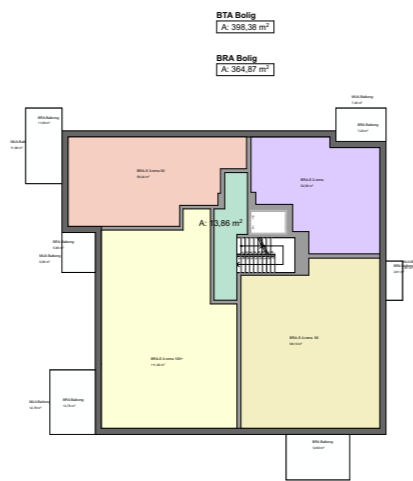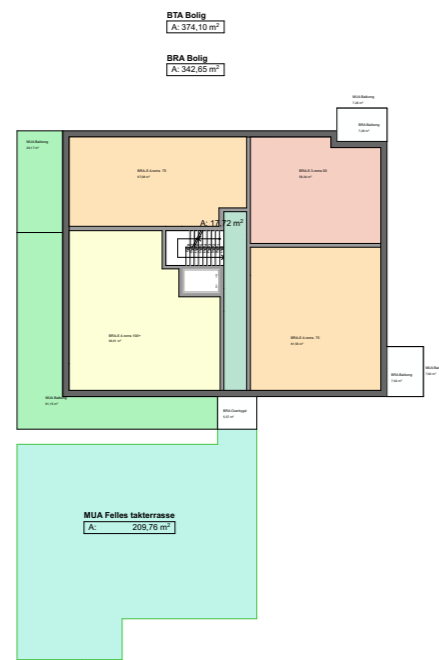

- Regnforklaring
- 4-5 Roms
100m² +
 - 4 Roms
80-95m²
 - 4 Roms
75m²
 - 3 Roms
50-60m²
 - 2 Roms
39-50m²
 - 1 Roms
22-25m²
 - Næring /
Fellesarealer
 - MUA
 - Åpent
Overbygget areal

G3	Bearbejdet for stille side	MF	PAA	120424
G2	Volumjustering i østre takbygg	MF	PAA	010223
G1	Arealoversikt	MF	PAA	271022

Rev.	Beskrivelse revisjon/ e-liste	UTF	KTR	Dato
------	-------------------------------	-----	-----	------

Regn.nr.	A-22-05-00-G3	Rev.
Kunde	Byporten Hønefoss AS	
Stad	Ringrike	
Gnr/ Bnr	318/515, 318/90, 318/228, 318/516	
Adresse	Felt BKB1 i Områdeplan	

Prosjekt **Byporten Hønefoss**





ARK	NUNO arkitektur AS
LARK	Grindaker Landskapsarkitektur
RIBR	Roar Jørgensen AS
RIB	Navn RIB
RIE	Navn RIE
RIV	Navn RIV
RIG	Navn RIG
RI-	Navn RI-
RI--	Navn RI--
RI---	Navn RI---



Fase	Reguleringsendring
Mål A3	1:500, 1:633,28
Mål A1	200%

Titel **Arealoversikt Plan 5**

Regn.nr. **A-22-05-00-G3** Rev.

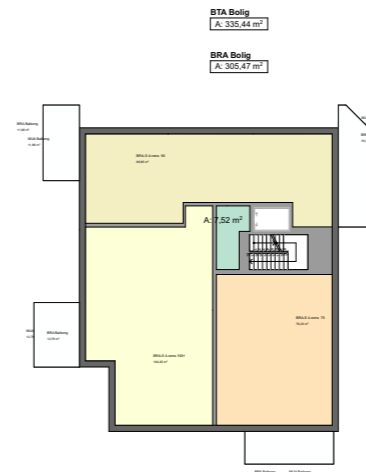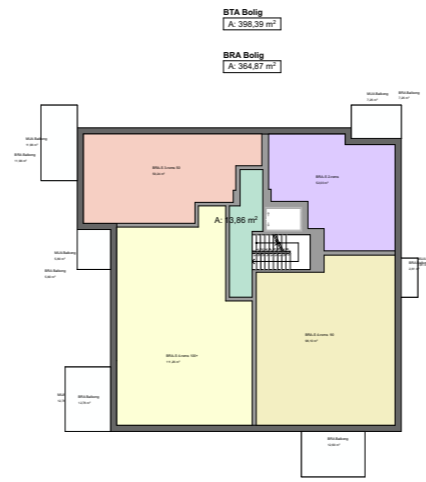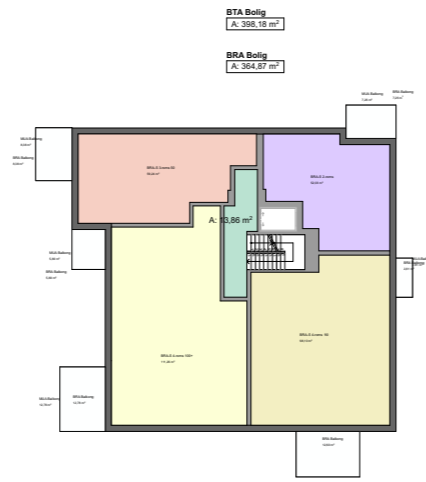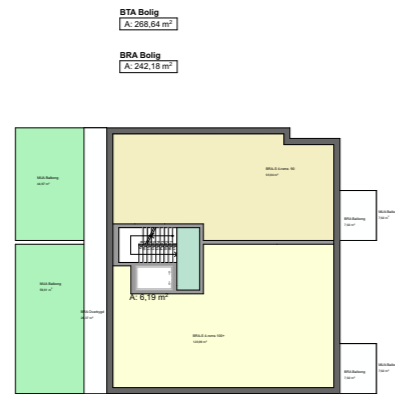

- Tegnforklaring**
- 4-5 Roms
100m² +
 - 4 Roms
80-95m²
 - 4 Roms
75m²
 - 3 Roms
50-60m²
 - 2 Roms
39-50m²
 - 1 Roms
22-25m²
 - Næring /
Fellesarealer
 - MUA
 - Åpent
Overbygget areal

G3	Bearbejdet for stille side	MF	PAA	120424
G2	Volumjustering i østre tilbygging	MF	PAA	010223
G1	Arealoversikt	MF	PAA	271022

Rev.	Beskrivelse revisjon/ e-liste	UTF	KTR	Dato
Tegn.nr.	A-22-06-00-G3			
Kunde	Byporten Hønefoss AS			
Stad	Ringerike			
Gnr/ Bnr	318/515, 318/90, 318/228, 318/516			
Adresse	Felt BKB1 Områdeplan			

Prosjekt **Byporten Hønefoss**

ARK	NUNO arkitektur AS
LARK	Grindaker Landskapsarkitektur
RIBR	Roar Jørgensen AS
RIB	Navn RIB
RIE	Navn RIE
RIV	Navn RIV
RIG	Navn RIG
RI-	Navn RI-
RI--	Navn RI--
RI---	Navn RI---



NUNO arkitektur AS
 Akersbakken 12 0172 Oslo 23 01 40 20
 firmapost@nunoarkitektur.no

Fase	Reguleringsendring		
Mål A3	1:500, 1:633,28	Mål A1	200%

Tittel **Arealoversikt Plan 6**

Tegn.nr. **A-22-06-00-G3** Rev.