


Vertikalnivå 1-under grunnen

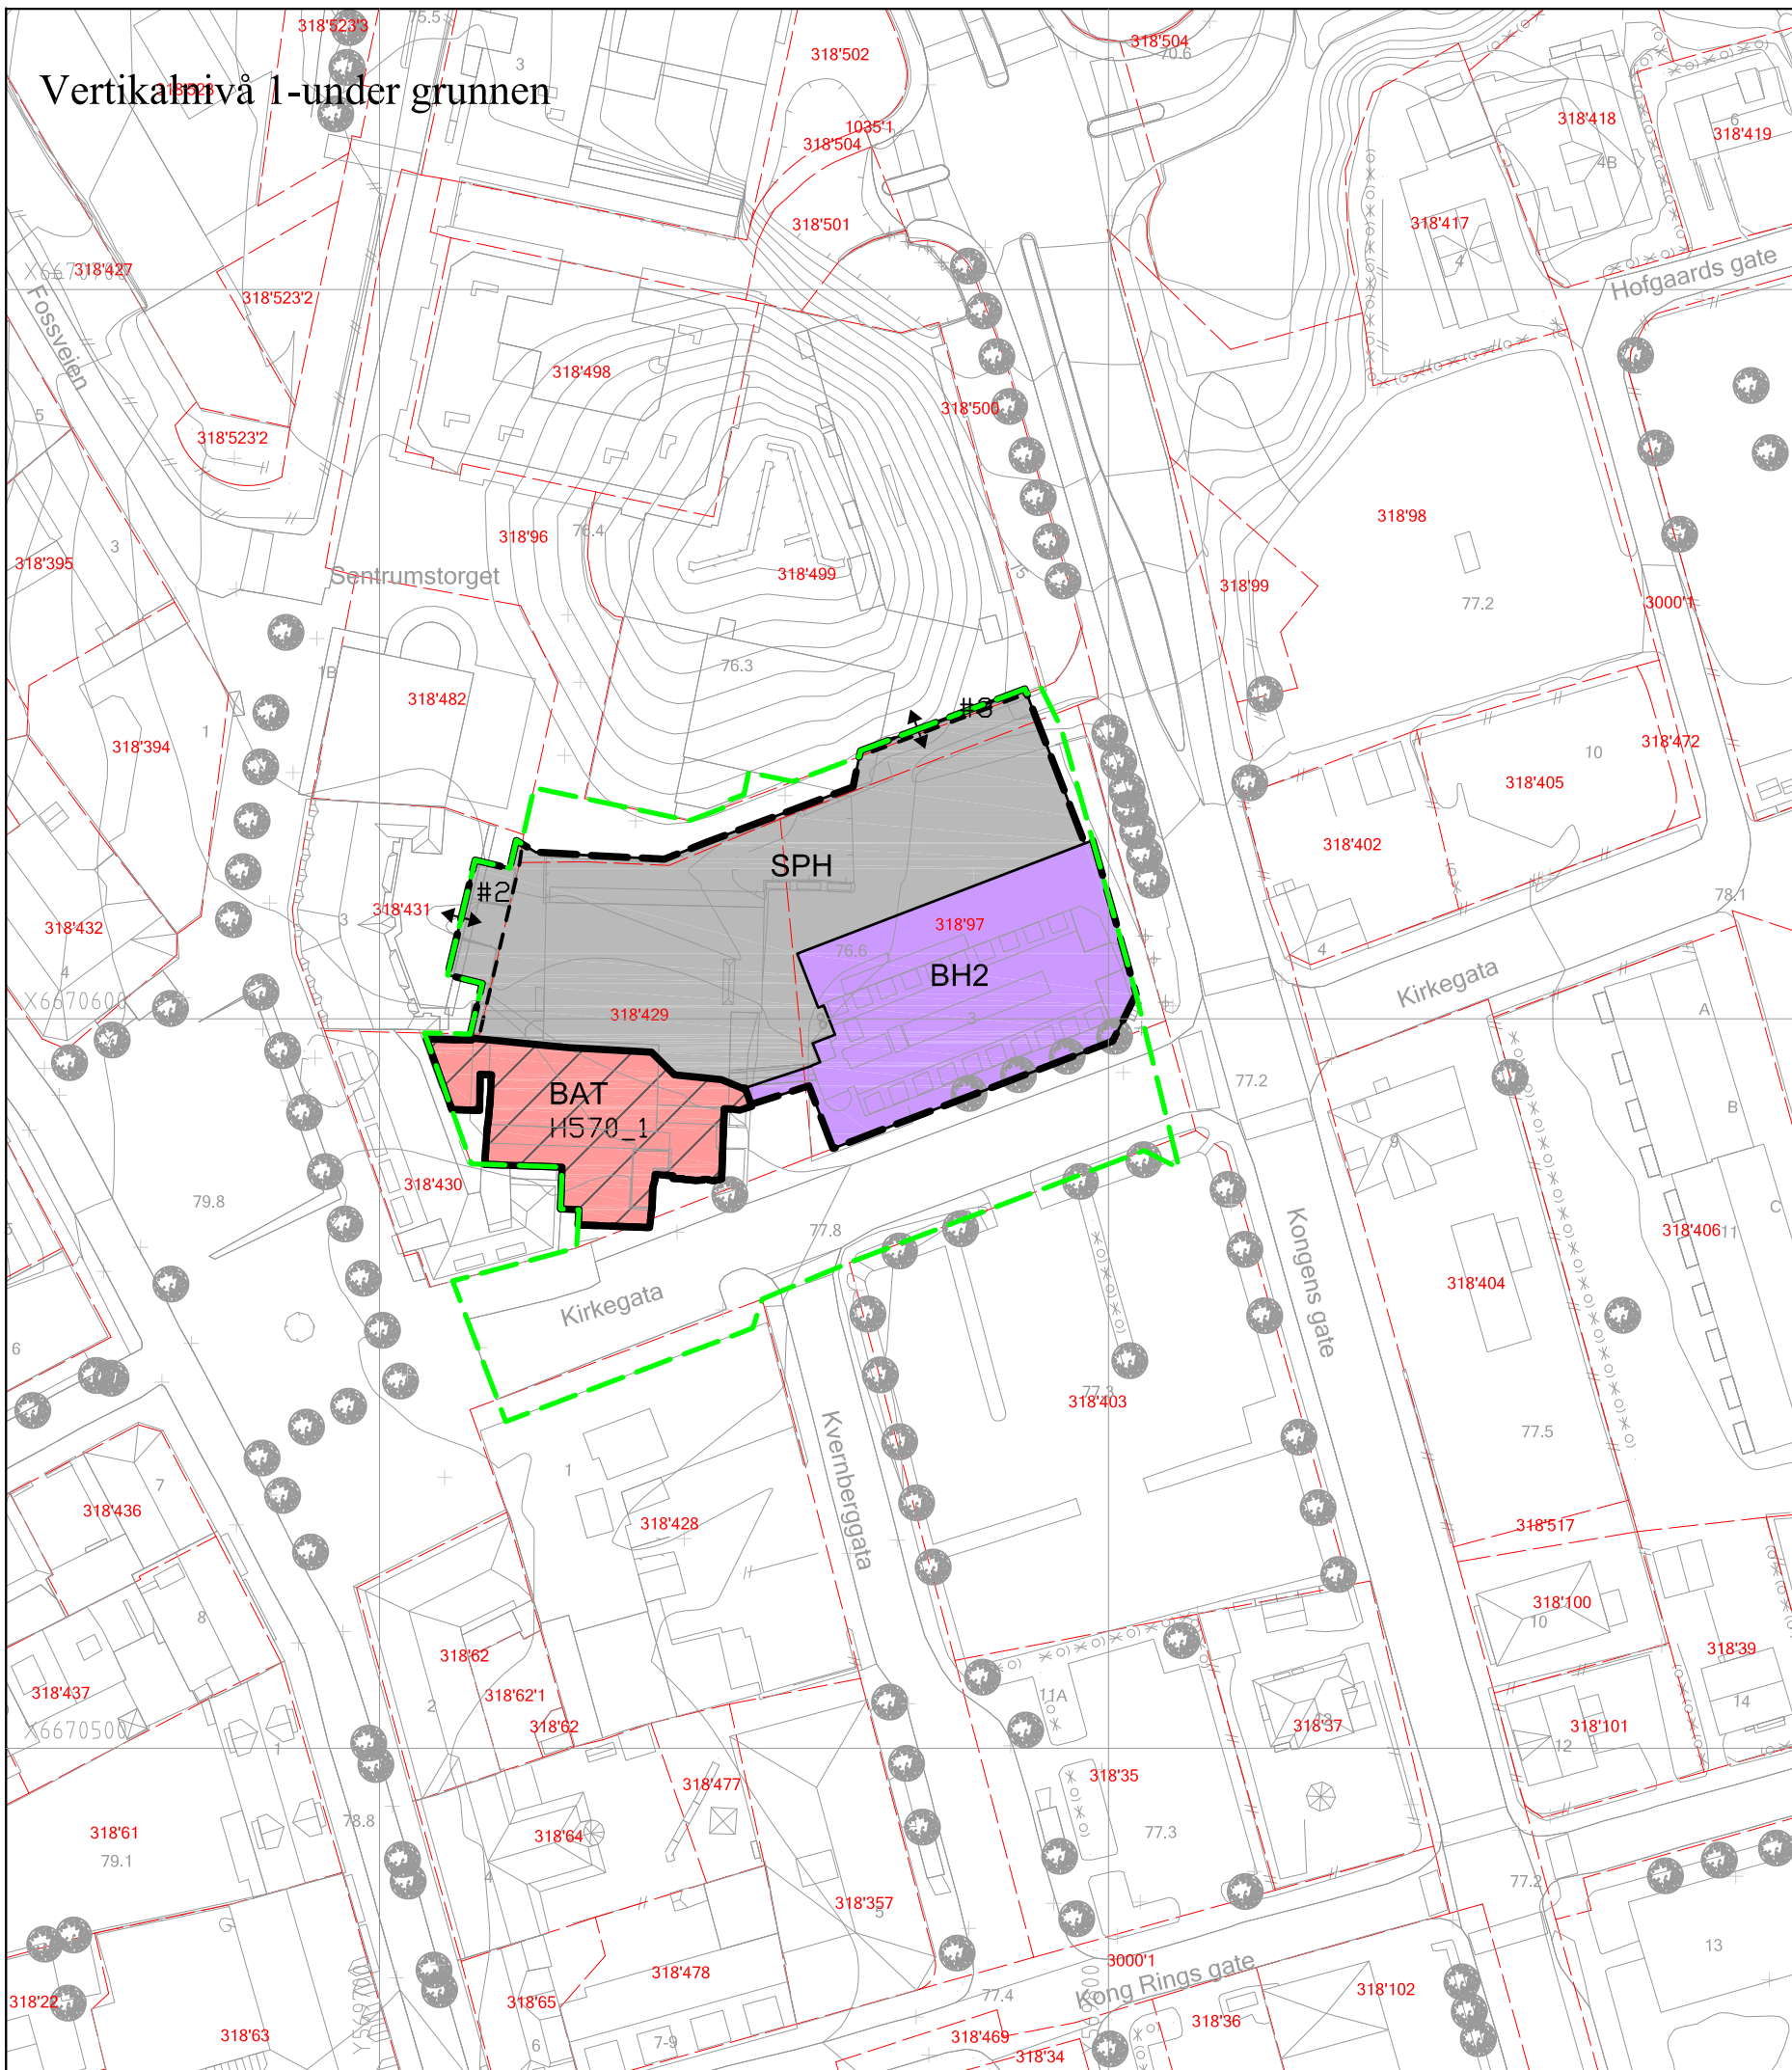

TEGNFORKLARING

PBL § 12-5 Arealformål

1. Bebyggelse og anlegg

BAT Annen offentlig eller privat tjenesteyting (BAT)
Beskrivelse: Servering/bevring/kafe/restaurant/pub o.l.

BH Hotell/Overnatting (BH2)

2. Samferdselsanlegg og teknisk infrastruktur

SPH Parkeringshus/- anlegg (SPH)

PBL § 12-6 Hensynssoner

c) Sone med angitte særlige hensyn

H570 Bevaring kulturmiljø (H570_1)

PBL § 12-7 Områdebestemmelser

Områdebestemmelser

#2-#3 Bestemmelse område
Utforming

Linjesymboler

- Planens begrensning
- Formålsgrense
- Bygg, kulturminner, mm. som skal bevares
- Grense for bestemmelser

Punktsymboler

- Avkjørsel-både inn og utkjøring

Plangrense vertikalnivå 2

Rev dato: 25.11.2021

DETALJREGULERING FOR:

Citygården og hotellkvartalet

MED TILHØRENDE REGULERINGSBESTEMMELSER

PLAN ID:

463

Kommunenr. 3007




RINGERIKE KOMMUNE

Forslagstiller:
Hotell Service AS

Areal planområde=4,1 daa

SAKSBEHANDLING IFLG. PLAN- OG BYGNINGSLOVEN:	SAKNR.	DATO	SIGN.
Kunngjøring av oppstart		15.01.2020	
1. gangsbehandling i Hovedutvalget for miljø og arealforvaltning	50/20	08.06.2020	LN.
1. gangsbehandling i Formannskapetets Strategi og plan	22/20	16.06.2020	LN.
Offentlig ettersyn i perioden		27.06-07.09.2020	LN.
2. gangsbehandling i Hovedutvalget for miljø og arealforvaltning	06/22	07.02.2022	LN.
2. gangsbehandling i Formannskapetets Strategi og plan	04/22	16.02.2022	LN.
Vedtatt i kommunestyret	17/22	10.03.2022	LN.

MÅLESTOKK: 1:1000 (A3)

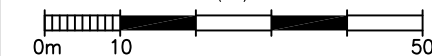

Basiskart levert av Ringerike kommune
Uttreksdato, offentlig kartgrunnlag: 30.04.21

Basiskart: FKB

Koordinatsystem: UTM EUREF89 sone 32

Høydesystem: NN 2000

Ekvidistanse 1 m

Planforlaget utarbeidet av:

LINK ARKITEKTUR

Planforlaget er bearbeidet av:

Miljø- og arealforvaltning
Reguleringsavdelingen

Arkiv:

V: M & A\Wedtatte planer\PlanKart_DWG\463-Citygården og hotellkvartalet