


Vertikalnivå 2-på grunnen

TEGNFORKLARING

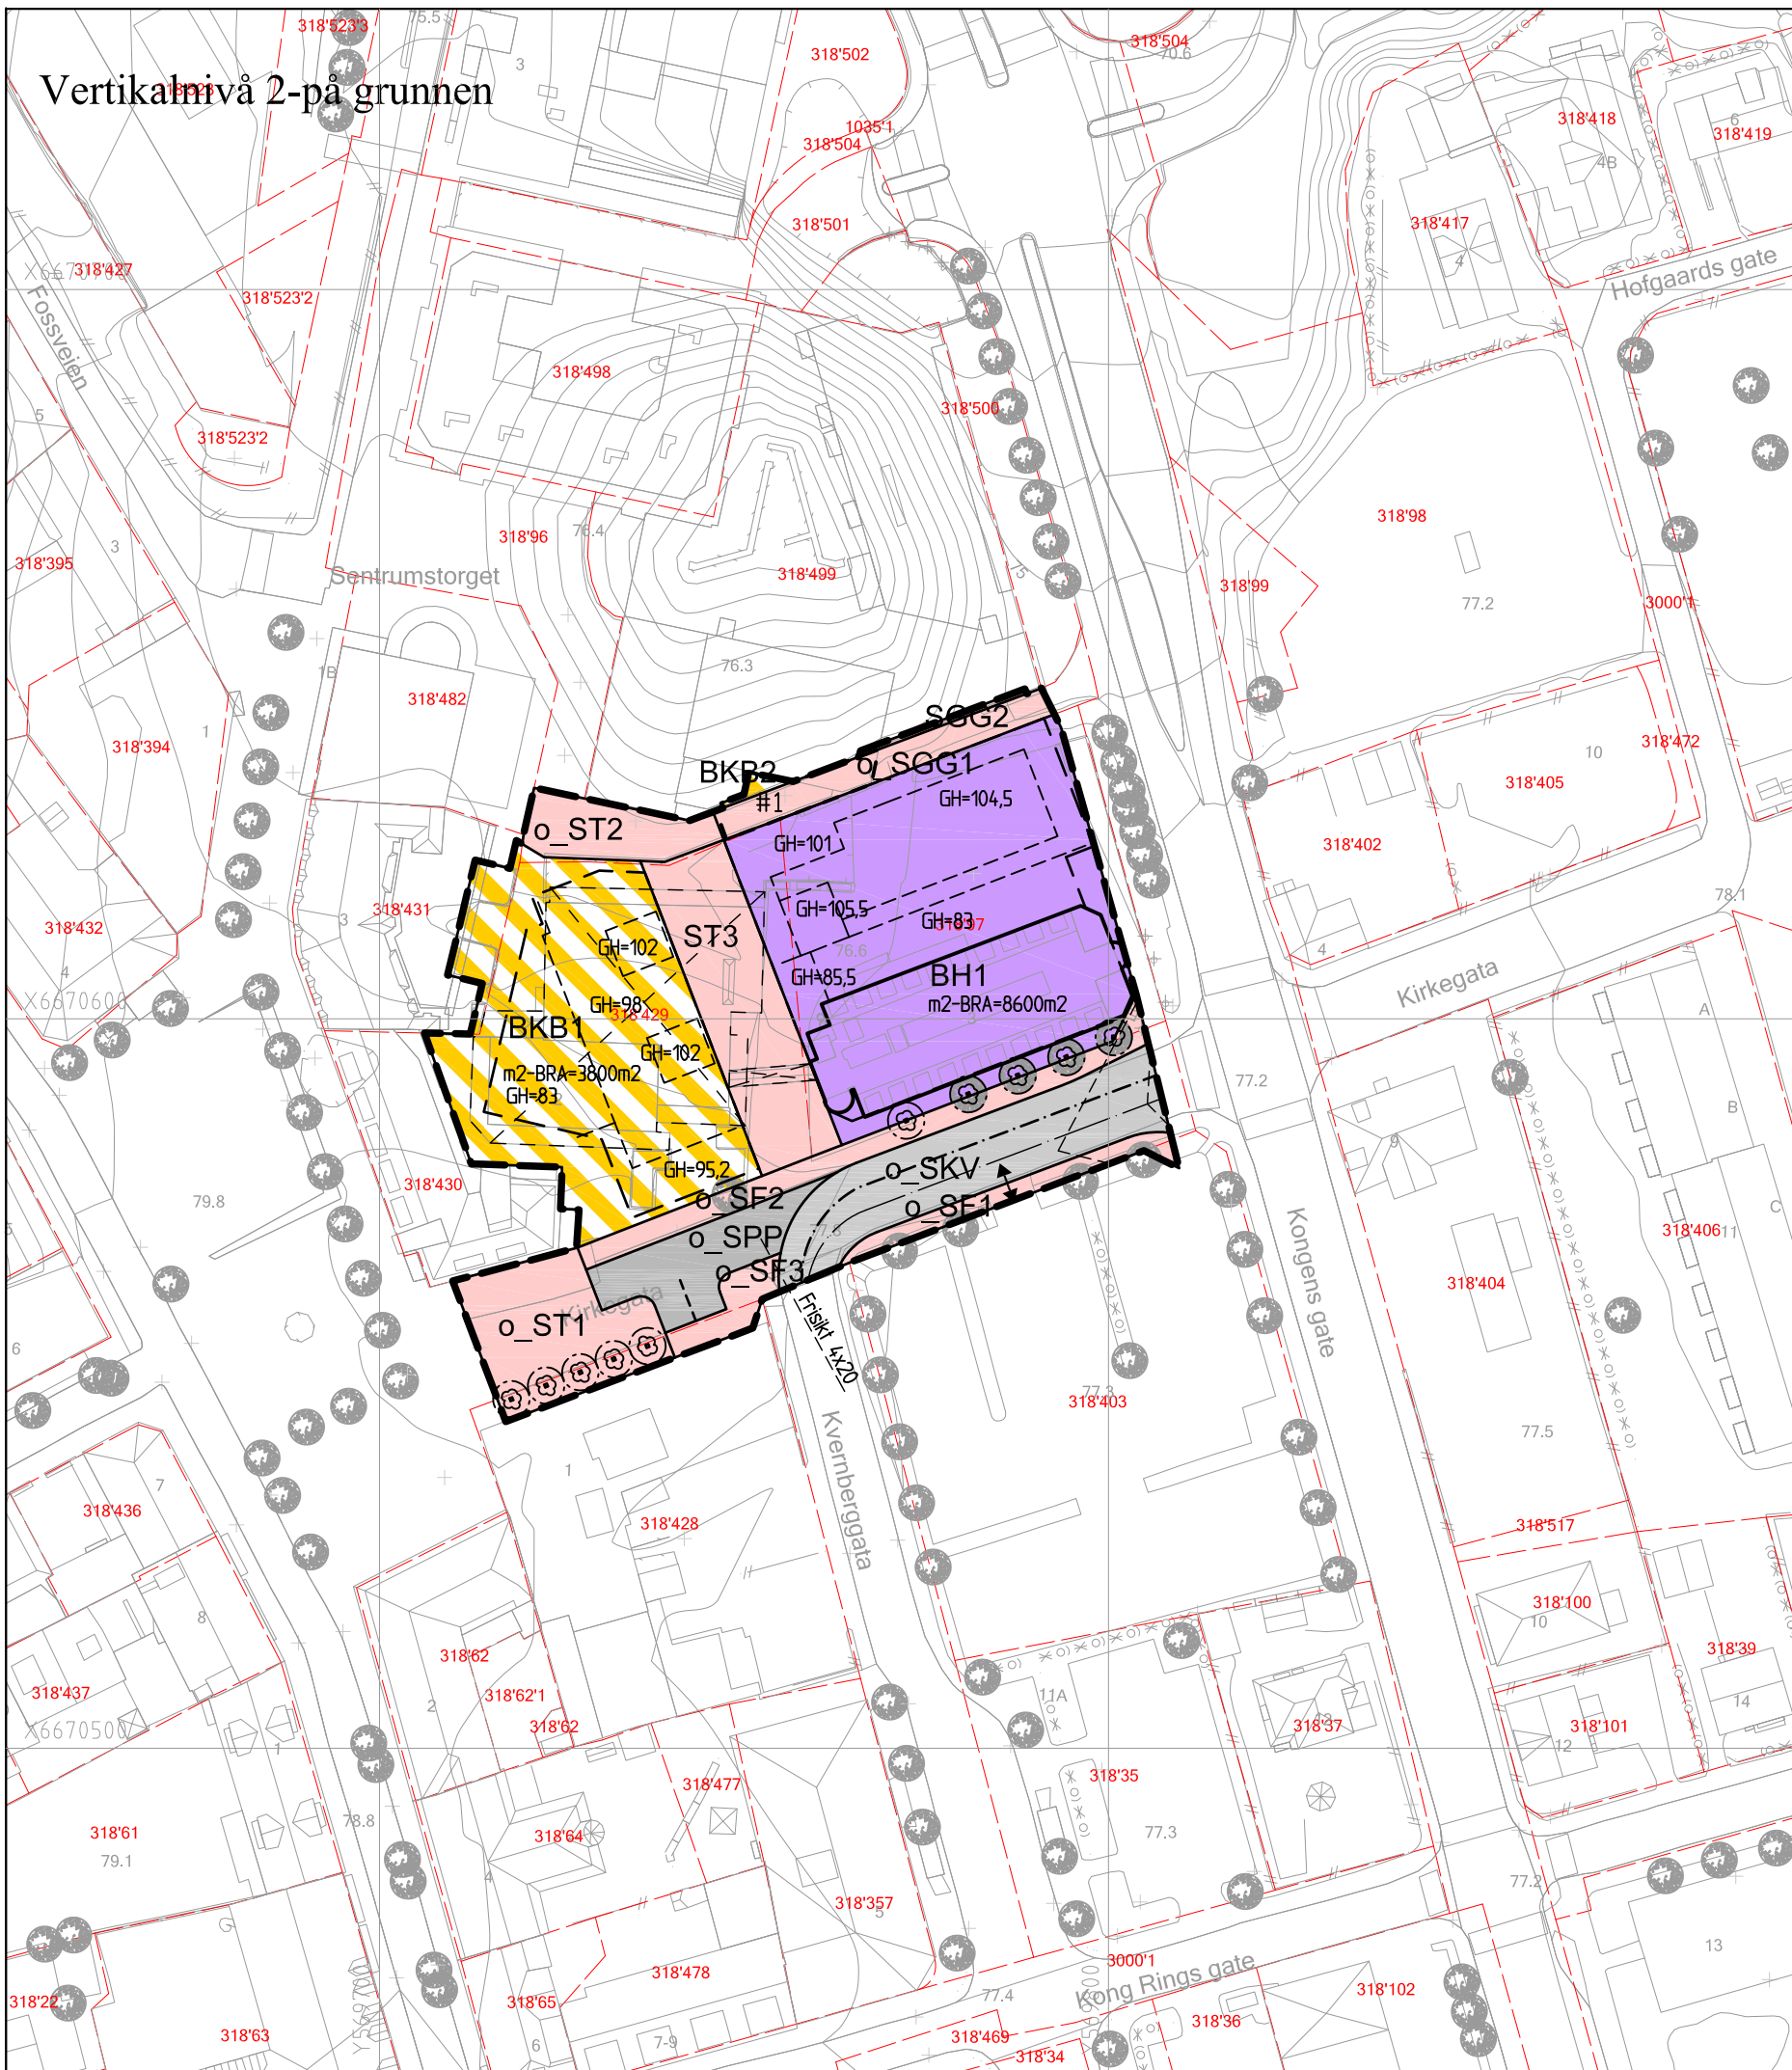

PBL § 12-5 Arealformål

- Bebyggelse og anlegg
 - Hotel/Overnatting (BH)
 - Bolit/Forretning/Kontor/Tjenesteyting/Hotell/Overnatting (BKB1-2)
- Samferdselsanlegg og teknisk infrastruktur
 - Kjøreveg (SKV)
 - Fortau (SF1-3)
 - Torg (ST1-3)
 - Gangveg/gangareal/gågate (SGG1-2)
 - Parkeringsplasser (SPP)

PBL § 12-7 Områdebestemmelser

- Områdebestemmelser
- Bestemmelse område
 - Utforming

Linjesymboler

- Planens begrensning
- Formålsgrense
- Byggegrense
- Bebyggelse som inngår i planen
- Bebyggelse som forutsettes fjernet
- Regulert senterlinje
- Frisiktlinje
- Regulert kjørefelt
- Regulert parkeringsfelt
- Grense for bestemmelser
- Regulert høyde

Punktsymboler

- Avkjørsel-både inn og utkjøring
- Eksisterende tre som skal bevares

Eierform
o.= offentlig

Utnyttelse og høyde
m2-BRA=Maksimal utnyttelsesgrad
GH=Maksimal gesimshøyde

Rev dato: 25.11.2021

DETALJREGULERING FOR:
Citygården og hotellkvartalet
MED TILHØRENDE REGULERINGSBESTEMMELSER

PLAN ID:
463
Kommunenr. 3007



RINGERIKE KOMMUNE

Forslagstiller:
Hotell Service AS
Areal planområde=6,3 daa

SAKSBEHANDLING IFLG. PLAN- OG BYGNINGSLOVEN:	SAKNR.	DATO	SIGN.
Kunngjøring av oppstart		15.01.2020	
1. gangsbehandling i Hovedutvalget for miljø og arealforvaltning	50/20	08.06.2020	LN.
1. gangsbehandling i Formannskapets Strategi og plan	22/20	16.06.2020	LN.
Offentlig ettersyn i perioden		27.06-07.09.2020	LN.
2. gangsbehandling i Hovedutvalget for miljø og arealforvaltning	06/22	07.02.2022	LN.
2. gangsbehandling i Formannskapets Strategi og plan	04/22	16.02.2022	LN.
Vedtatt i kommunestyret	17/22	10.03.2022	LN.

MÅLESTOKK: 1:1000 (A3)
0m 10 50

Basiskart levert av Ringerike kommune
Uttreksdato, offentlig kartgrunnlag: 30.04.21
Basiskart: FKB
Koordinatsystem: UTM EUREF89 sone 32
Høydesystem: NN 2000
Ekvidistanse 1 m

Planforlaget utarbeidet av:
LINK ARKITEKTUR

Planforlaget er bearbejdet av:
Miljø- og arealforvaltning
Reguleringsavdelingen

Arkiv:
V: M & A\Wedtatte planer\PlanKart_DWG\463-Citygården og hotellkvartalet