


TEGNFORKLARING

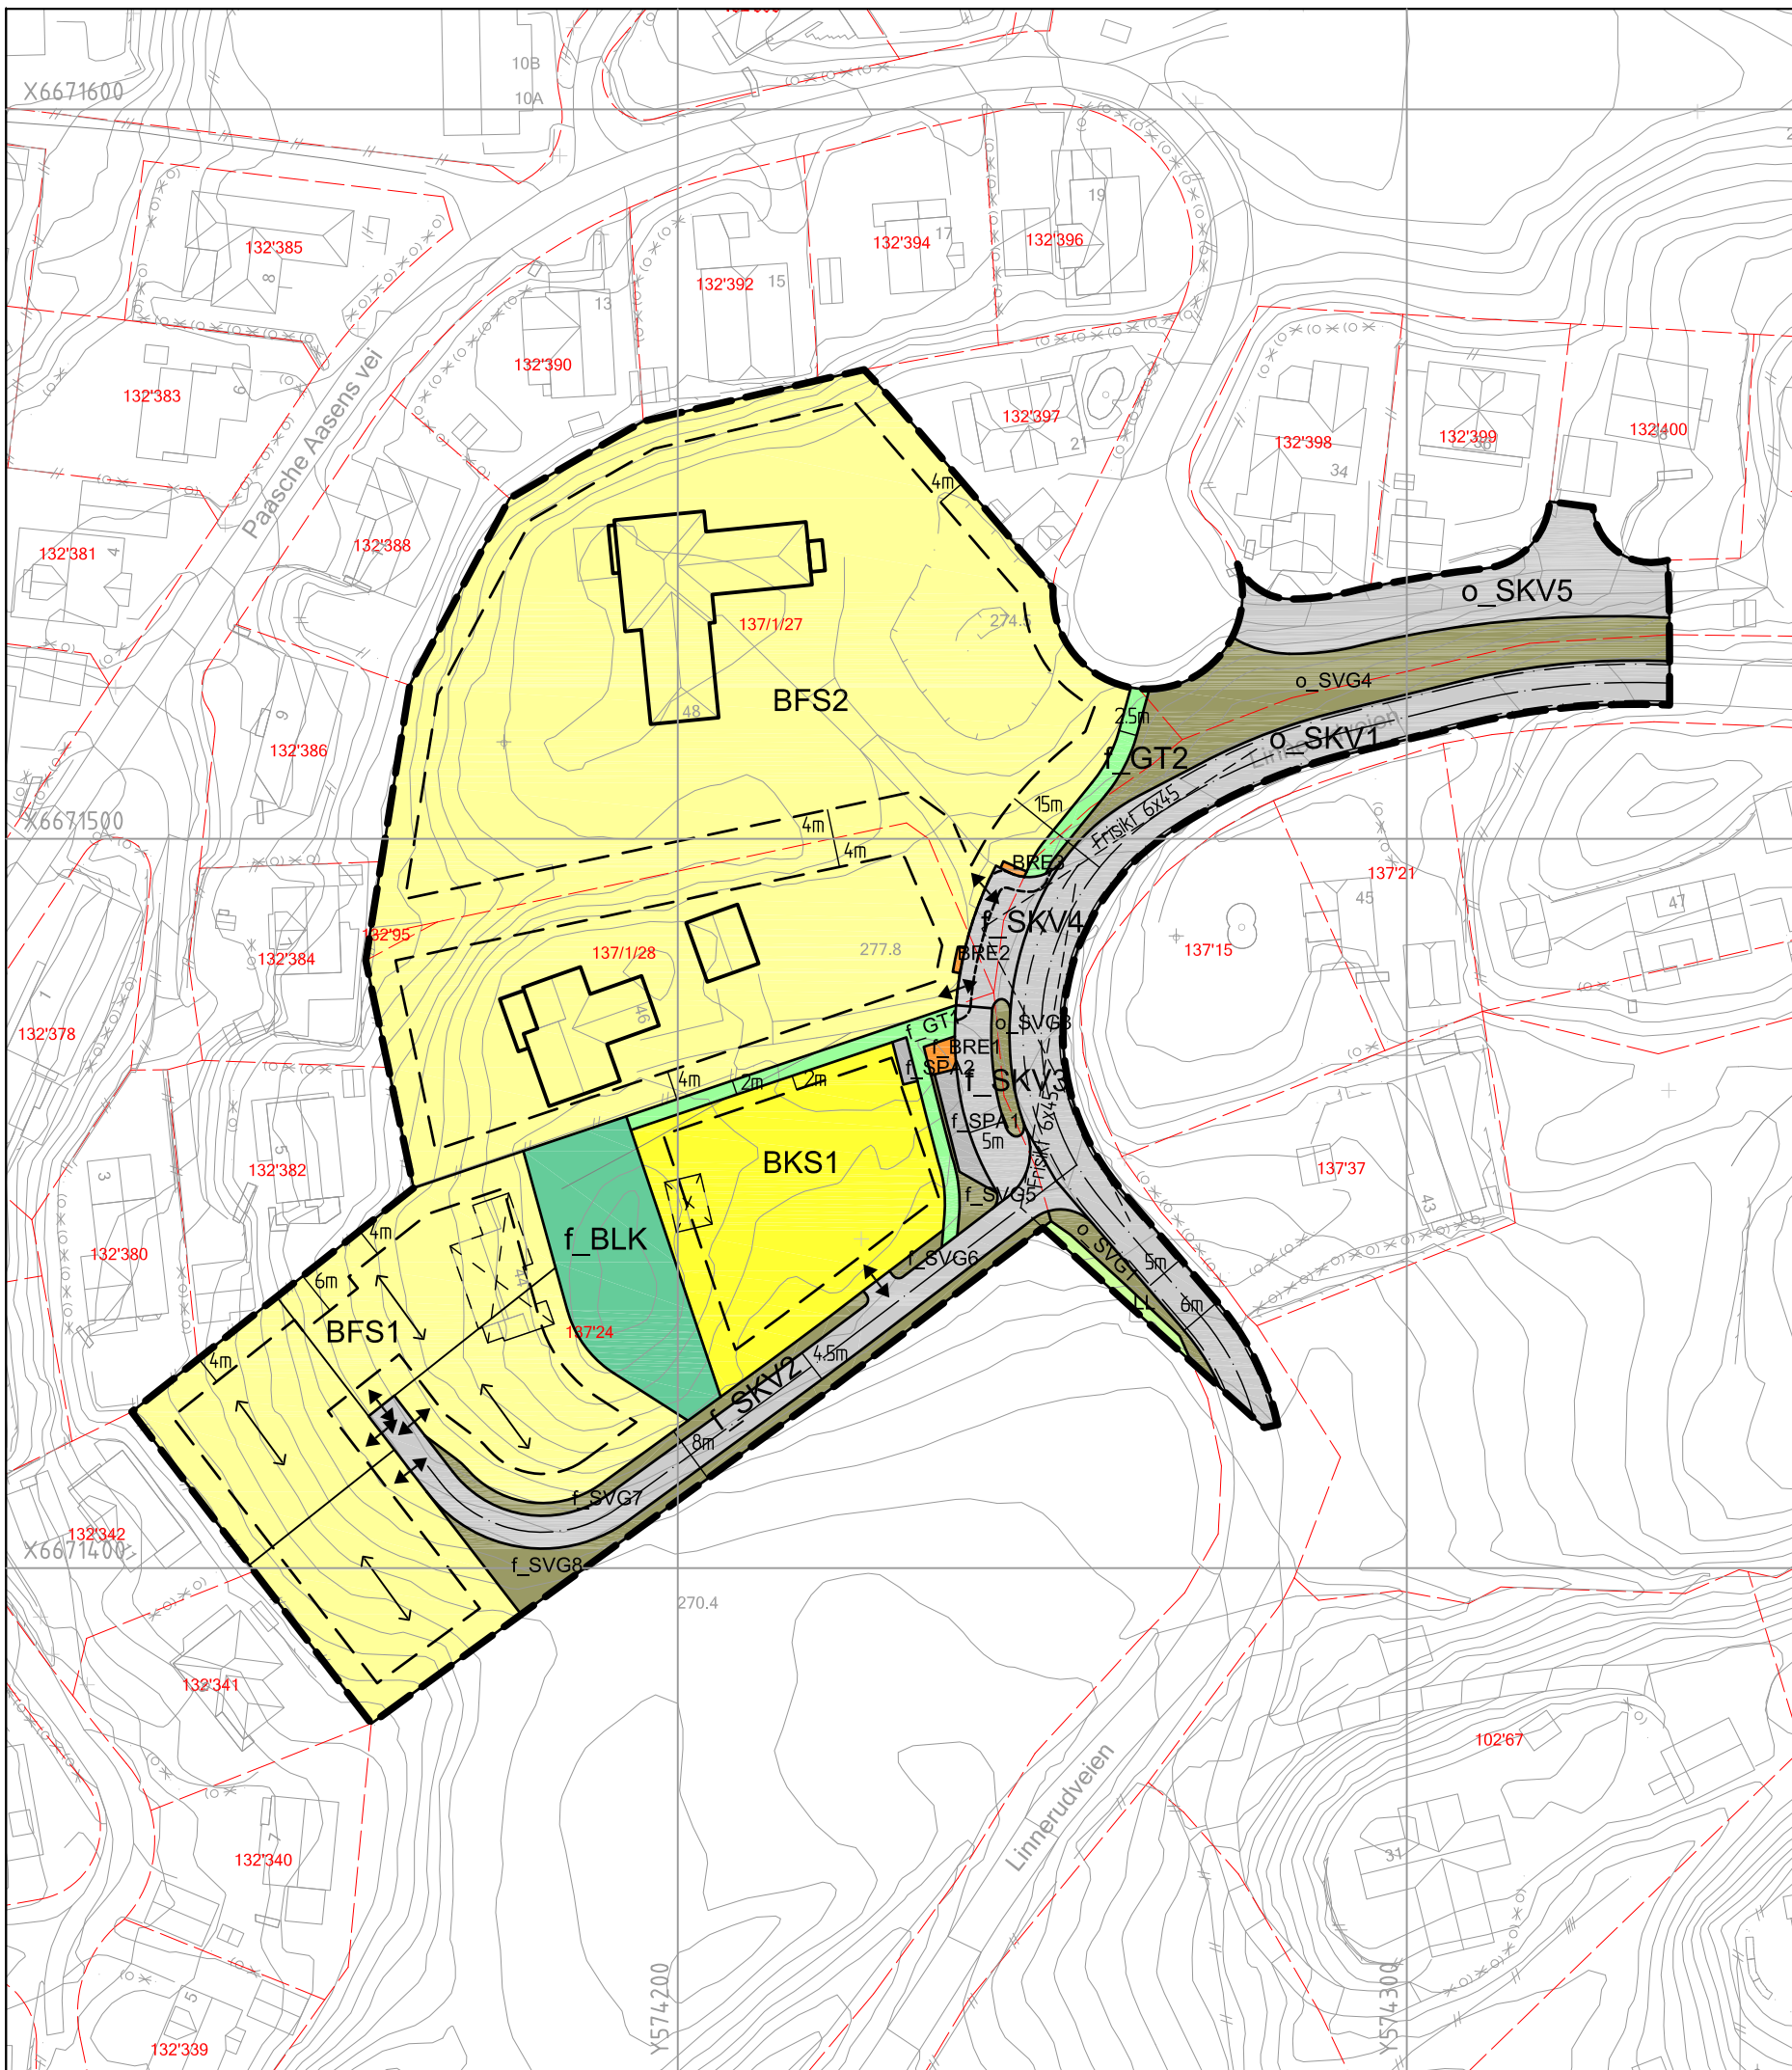

PBL § 12-5 Arealformål

- Bebyggelse og anlegg
 - Boligbebyggelse-frittliggende småhusbebyggelse (BFS1-2)
 - Boligbebyggelse-konsentrert småhusbebyggelse (BKS1)
 - Renovasjonsanlegg (BRE1-3)
 - Lekeplass (BLK)
- Samferdselsanlegg og teknisk infrastruktur
 - Kjøreveg (SKV1-5)
 - Annen veggrunn-grøntareal (SVG1 og SVG3-8)
 - Parkering (SPA1-2)
- Grønnstruktur
 - Turveg (GT1-2)
- Landbruks-, natur og friluftsområder samt reindrift
 - Landbruksformål (LL)

Linjesymboler

- Planens begrensning
- Formålsgrense
- Regulert tomtegrense
- Byggegrense
- Bebyggelse som inngår i planen
- Bebyggelse som forutsettes fjernet
- Regulert senterlinje
- Frisiktlinje
- Regulert kant kjørebane
- Regulert fotgjengerfelt
- Måle og avstandslinje

Punktsymboler


- Avkjørsel-både inn og utkjøring
- Regulert møneretning

Eierform
o_= offentlig
f_= felles

2. GANGS BEHANDLING

DETALJREGULERING FOR:
Linbråten i Haugsbygd
MED TILHØRENDE REGULERINGSBESTEMMELSER


PLAN ID:
468
Kommunenr. 3007

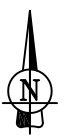


 **RINGERIKE KOMMUNE**

Forslagstiller:
Linbråten AS
Areal planområde=16,2 daa

| SAKSBEHANDLING IFLG. PLAN- OG BYGNINGSLOVEN: | SAKNR. | DATO | SIGN. |
|--|--------|------------------|-------|
| Kunngjøring av oppstart | | 04.04.2020 | MBH |
| 1. gangsbehandling i Hovedutvalget for miljø og arealforvaltning | 15/22 | 07.03.2022 | HF. |
| 1. gangsbehandling i Formannskapets Strategi og plan | 11/22 | 16.03.2022 | HF. |
| Offentlig ettersyn i perioden | | 26.03-07.05.2022 | HF. |
| 2. gangsbehandling i Hovedutvalget for miljø og arealforvaltning | | | |
| 2. gangsbehandling i Formannskapets Strategi og plan | | | |
| Vedtatt i kommunestyret | | | |

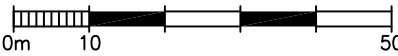MÅLESTOKK: 1:1000 (A3)

 Basiskart levert av Ringerike kommune
 Utfreksdato, offentlig kartgrunnlag: 04.07.22
 Basiskart: FKB
 Koordinatsystem: UTM EUREF89 sone 32
 Høydesystem: NN 2000
 Ekvdistanse 1 m

Planforlaget utarbeidet av:
Berntsen Plan & Oppmåling AS

Planforlaget er bearbejdet av:
 Miljø- og arealforvaltnig
Reguleringsavdelingen

Arkiv:
H:\Etaler\PlanBygg\AB\Planverk\Reguleringsplaner\Forelopige\
468 Linbråten i Haugsbygd\5. 2gangsbehandling