


# TEGNFORKLARING

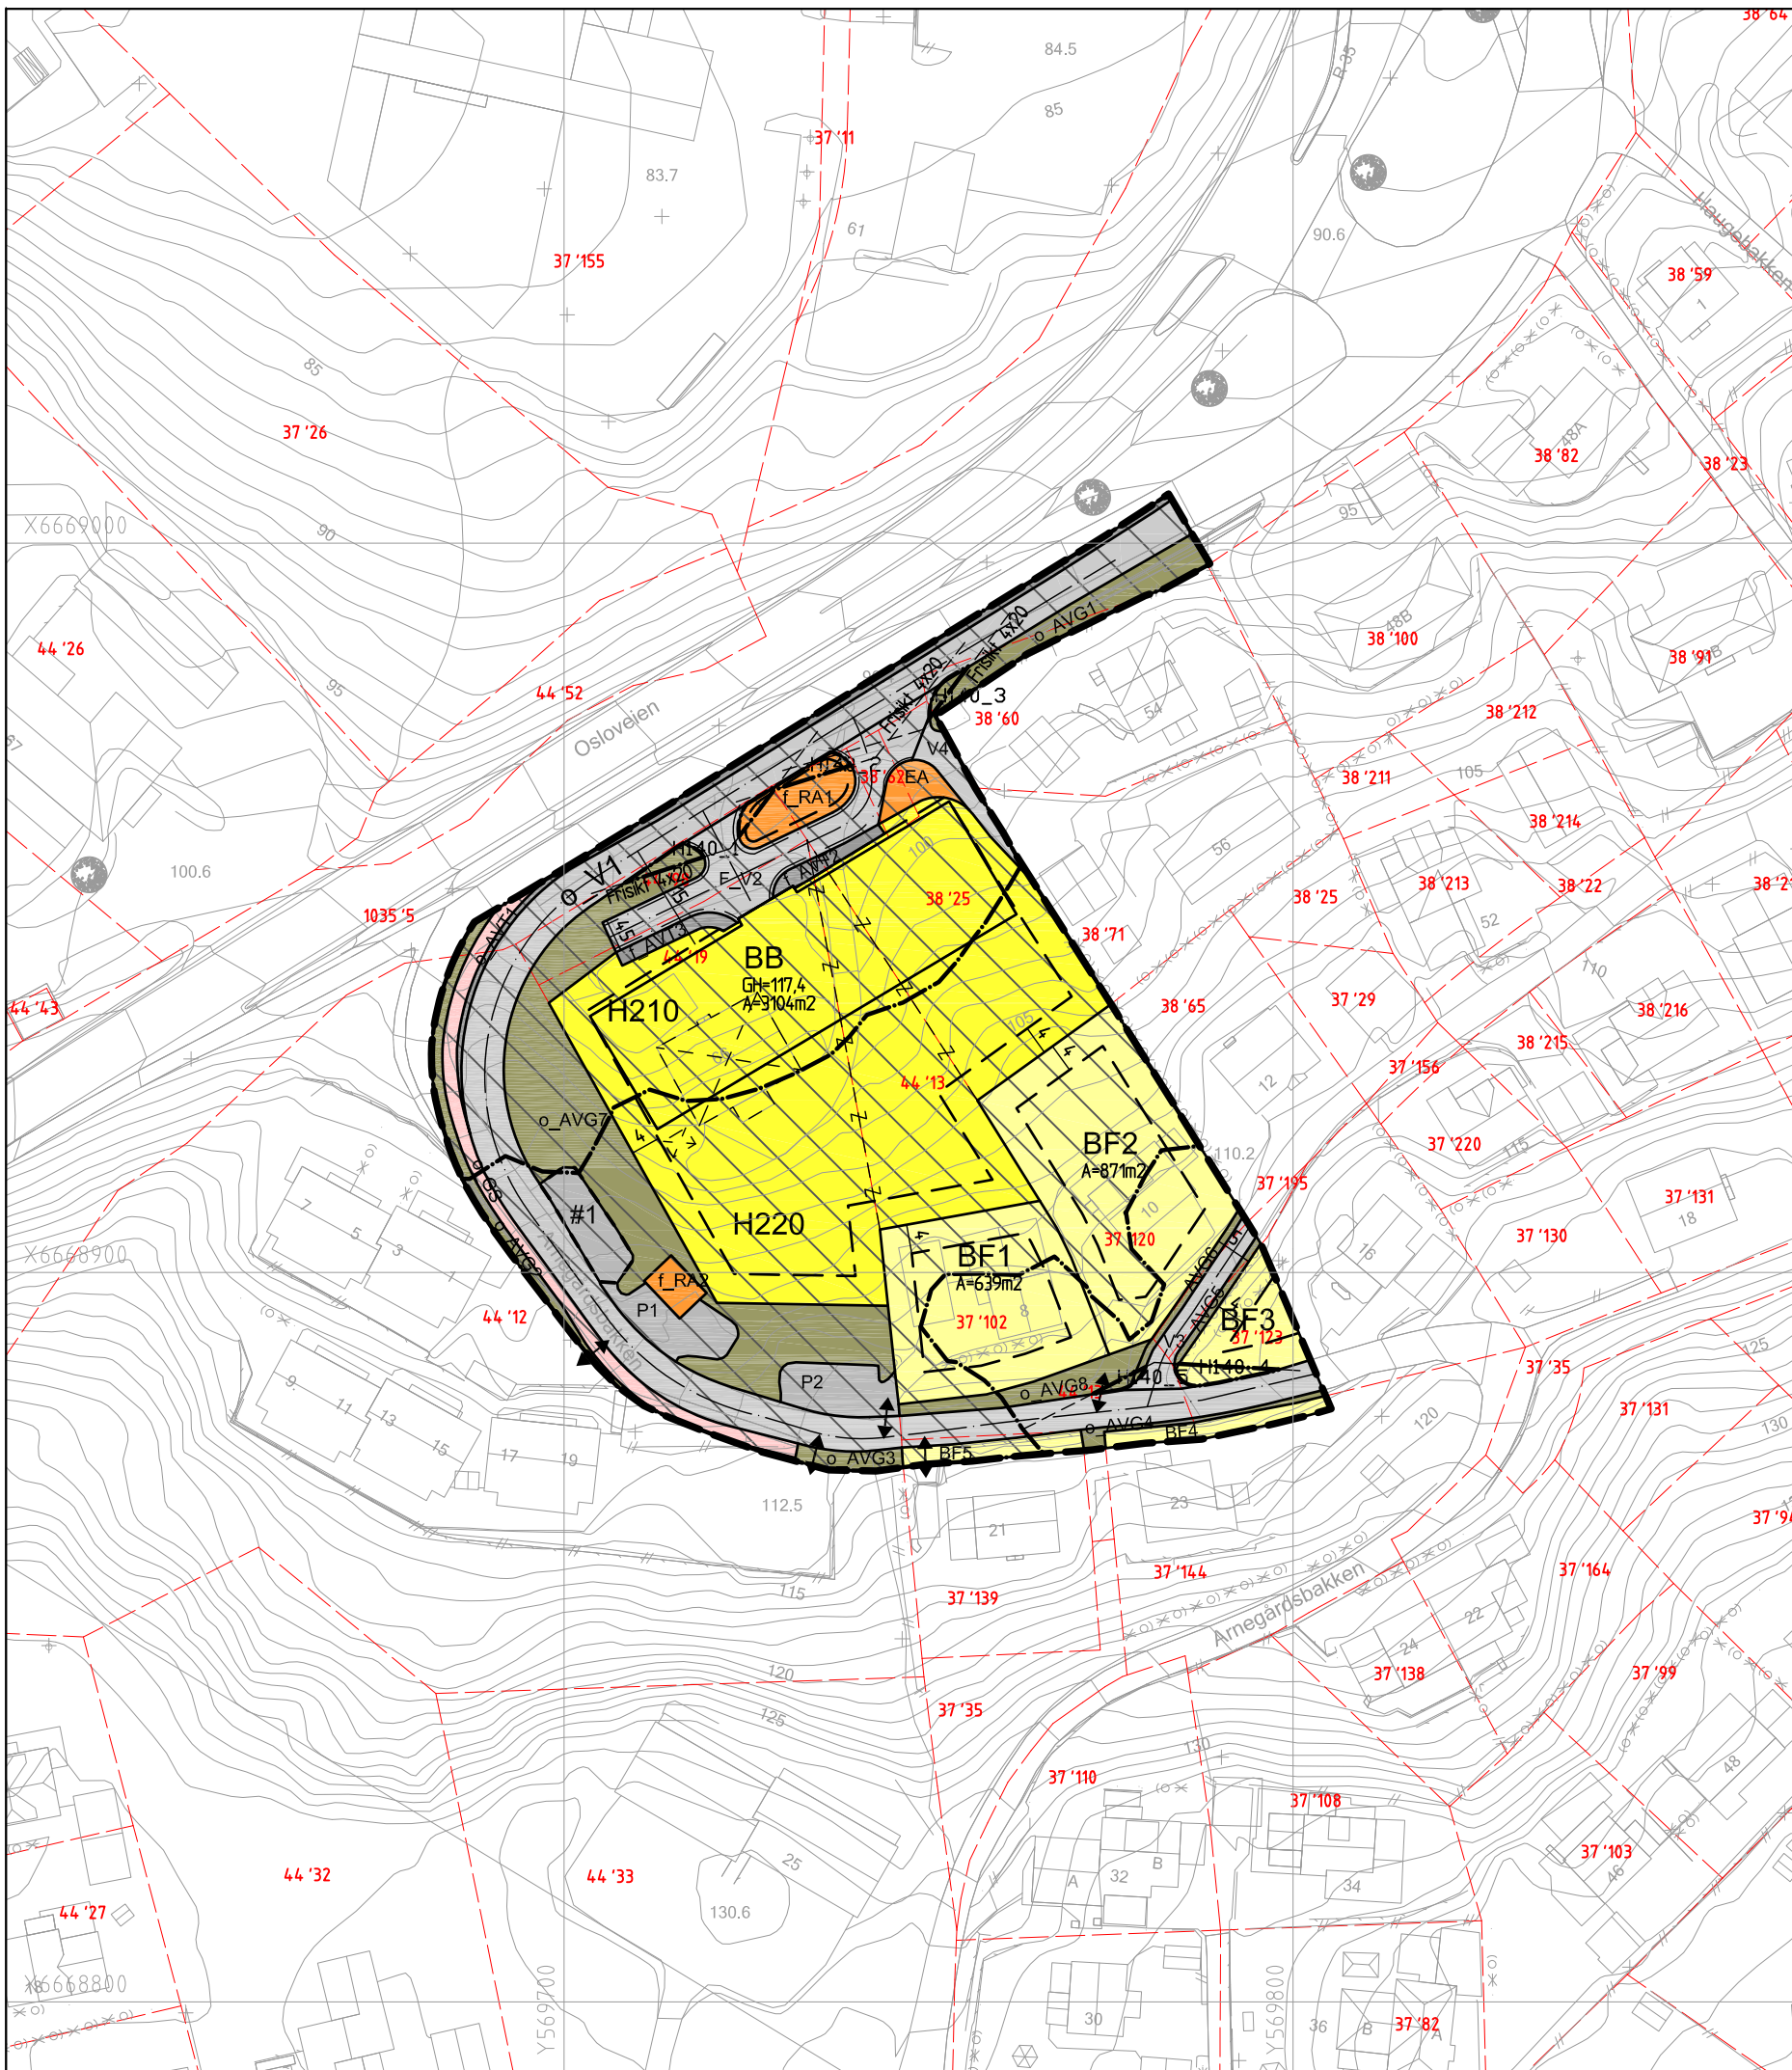

## PBL § 12-5 Arealformål

1. Bebyggelse og anlegg
- Boligbebyggelse-frittliggende småhusbebyggelse (BF1-5)
  - Boligbebyggelse-blokkbebyggelse (BB)
  - Energianlegg (EA)
  - Renovasjonsanlegg (RA1-2)
2. Samferdselsanlegg og teknisk infrastruktur
- Kjøreveg (V1-4)
  - Gang-/sykkelveg (GS)
  - Annen veggrunn-teknisk anlegg (AVT1-3)
  - Annen veggrunn-grøntareal (AVG1-8)
  - Parkering (P1-2)

## PBL § 12-6 Hensynssoner

- a.1) Sikringssoner
- Frisikt (H140\_1-5)
- a.2) Støysoner
- Rød sone iht. T-1442 (H210\_)
  - Gul sone iht. T-1442 (H220\_)

## PBL § 12-7 Områdebestemmelser

- Områdebestemmelser
- Bestemmelse område
  - Vilkår for bruk av arealer, bygninger og anlegg

## Linjesymboler

- Planens begrensning
- Formålsgrense
- Eiendomsgrense som skal oppheves
- Byggegrense
- Plantagt bebyggelse
- Bebyggelse som forutsettes fjernet
- Regulert senterlinje
- Frisiktlinje
- Regulert kant kjørebane
- Måle- og avstandlinje
- Grense for sikringszone
- Grense for støysone
- Grense for bestemmelser
- Regulert høyde

## Punktsymboler

- Avkjørsel-både inn og utkjøring

- Eierform
- o\_= offentlig
  - f\_= felles

- Høyde
- GH=Maksimal gesimshøyde kote +

DETALJREGULERING FOR:  
**Arnegårdsbakken**  
 MED TILHØRENDE REGULERINGSBESTEMMELSER

PLAN ID:  
**482**  
 Kommunernr. 3007



**RINGERIKE KOMMUNE**

Forslagstiller:  
 Lafton Bolig AS  
 Areal planområde=8,85 daa

SAKSBEHANDLING IFLG. PLAN- OG BYGNINGSLOVEN:	SAKNR.	DATO	SIGN.
Kunngjøring av oppstart		22.04.2021	
1. gangsbehandling i Hovedutvalget for miljø og arealforvaltning	68/23	14.08.2023	SHV
1. gangsbehandling i Formannskapets Strategi og plan	48/23	22.08.2023	SHV
Offentlig ettersyn i perioden		09.09.23-21.10.23	SHV
2. gangsbehandling i Hovedutvalget for miljø og arealforvaltning	04/24	29.01.2024	SHV
2. gangsbehandling i Formannskapets Strategi og plan	05/24	07.02.2024	SHV
Vedtatt i kommunestyret	12/24	22.02.2024	SHV

MÅLESTOKK: 1:1000 (A3)

Basiskart levert av Ringerike kommune  
 Utrekksdato, offentlig kartgrunnlag: 27.08.21  
 Basiskart: FKB  
 Koordinatsystem: UTM EUREF89 sone 32  
 Høydesystem: NN 2000  
 Ekvidistanse 1 m

Planforlaget utarbeidet av:  
 MjøspPlan

Planforlaget er bearbejdet av:  
 Arealforvaltnig  
 Reguleringsavdelingen

Arkiv:  
 V: M & A\Vedtatte planer\PlanKart\_DWG\482-Arnegårdsbakken