


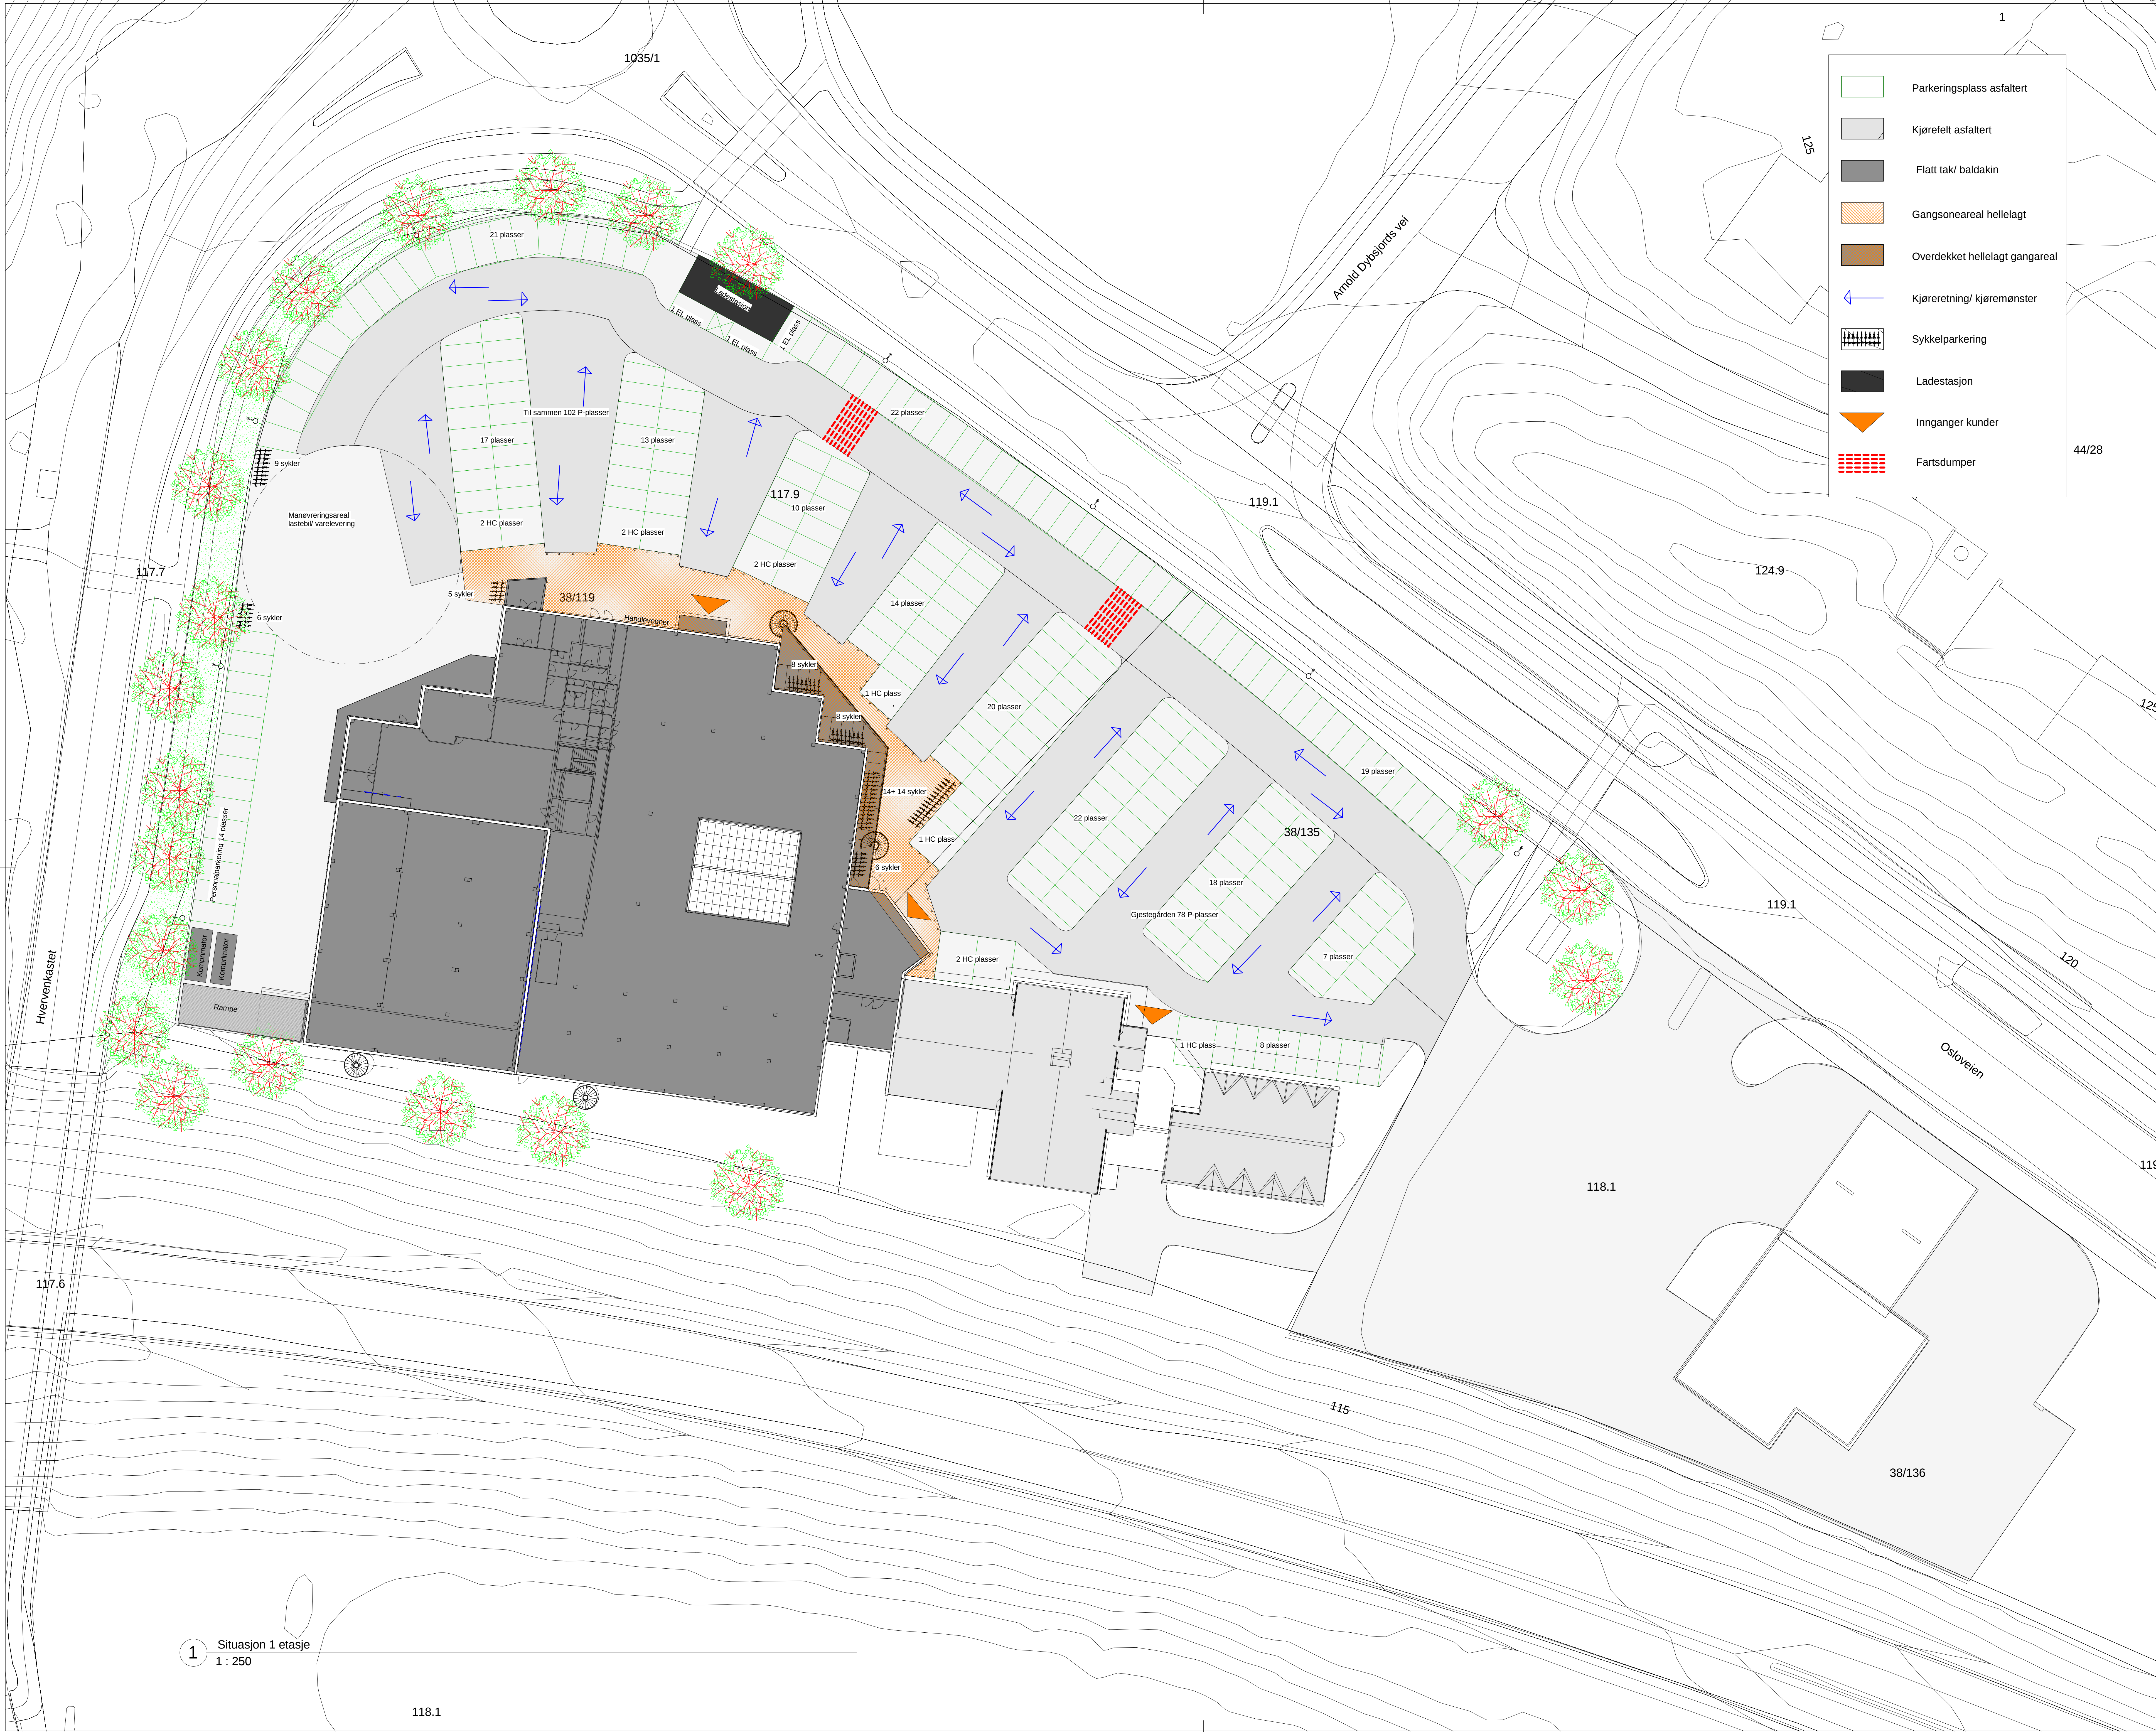

- Parkeringsplass asfaltert
- Kjørefelt asfaltert
- Flatt tak/ baldakin
- Gangsonereale hellelagt
- Overdekket hellelagt gangareal
- Kjøreretning/ kjøremønster
- Sykkelparkering
- Ladestasjon
- Innganger kunder
- Fartsdumper

44/28

D	Korr utmålingsplan	13.11.18
C	Rev. parkering	13.10.18
B	Rev. Utomhus	11.10.18
A	Rev. 1	11.10.18
Tegningsnummer (Flag, Type, Etasje, Layer)		Prosjekt
A0.10		2517

Lokasjon: Hg

Prosjekt: Møbellageret

Tittel: Møbellageret



SG arkitektur as
Høyveien 49
2011 Trondheim
Tlf: 92 17 06 20
www.sg-arkitektur.no
Org. nr. 992 006 994

Prosjekt nr.	Dato	Rev. dato	Måsstokk	Format
2517	24.06.16	13.11.18		A0/ A2

Situasjonplan

Tegningsnummer (Flag, Type, Etasje, Layer)		Rev.
A0.10		D

1 Situasjon 1 etasje
1 : 250