


Terrengprofil C

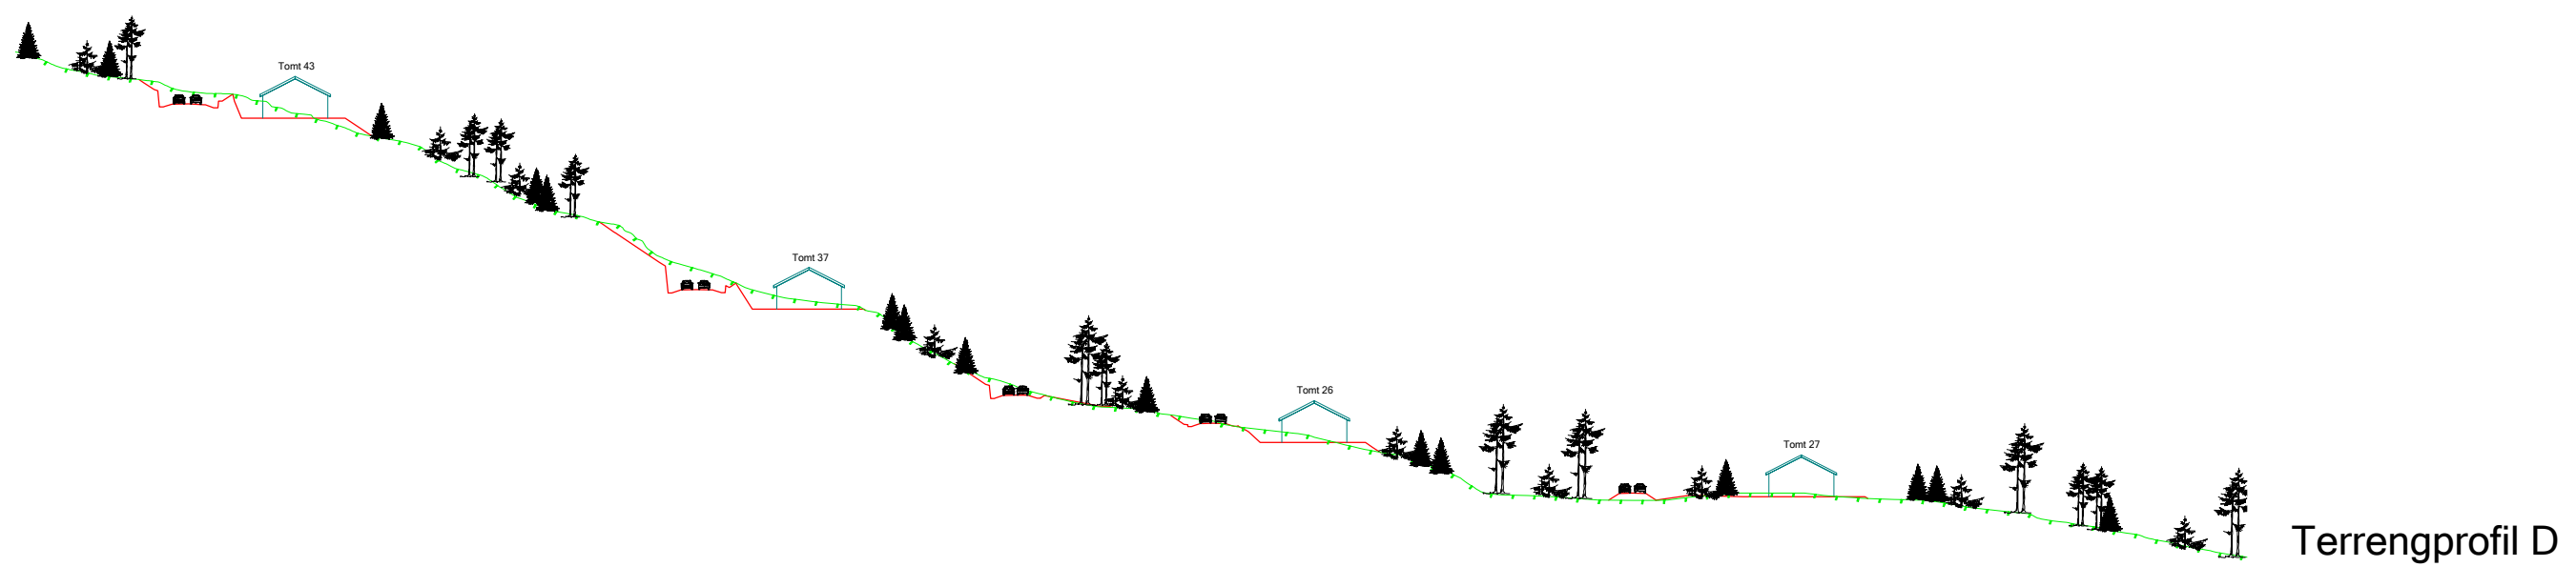


Terrengprofil D



Terrengprofil E

REV.	ANT.	REVIDERING GJELDER	SIGN.	DATO

 <p>Landskapsarkitektur / arealplanlegging Post/besøksadresse, Sentrum 11, 3630 Rødberg Besøksadresse, Nymoens torg 11, 3611 Kongsberg Mob: 45205513 / 94801504 epost: joar@planogressurs.no www.planogressurs.no</p>	
TEGNET	JAH
KONTR.	SMLS
MÅL	1:1000 (A3)
DATO	08.11.2021

<h2>Terrengprofil C, D og E</h2> <p>Detaljreguleringsplan 453 Høgfjell hytteområde</p>		
SAK NR.	TEGN.NR.	REV.
PR1833	01	B