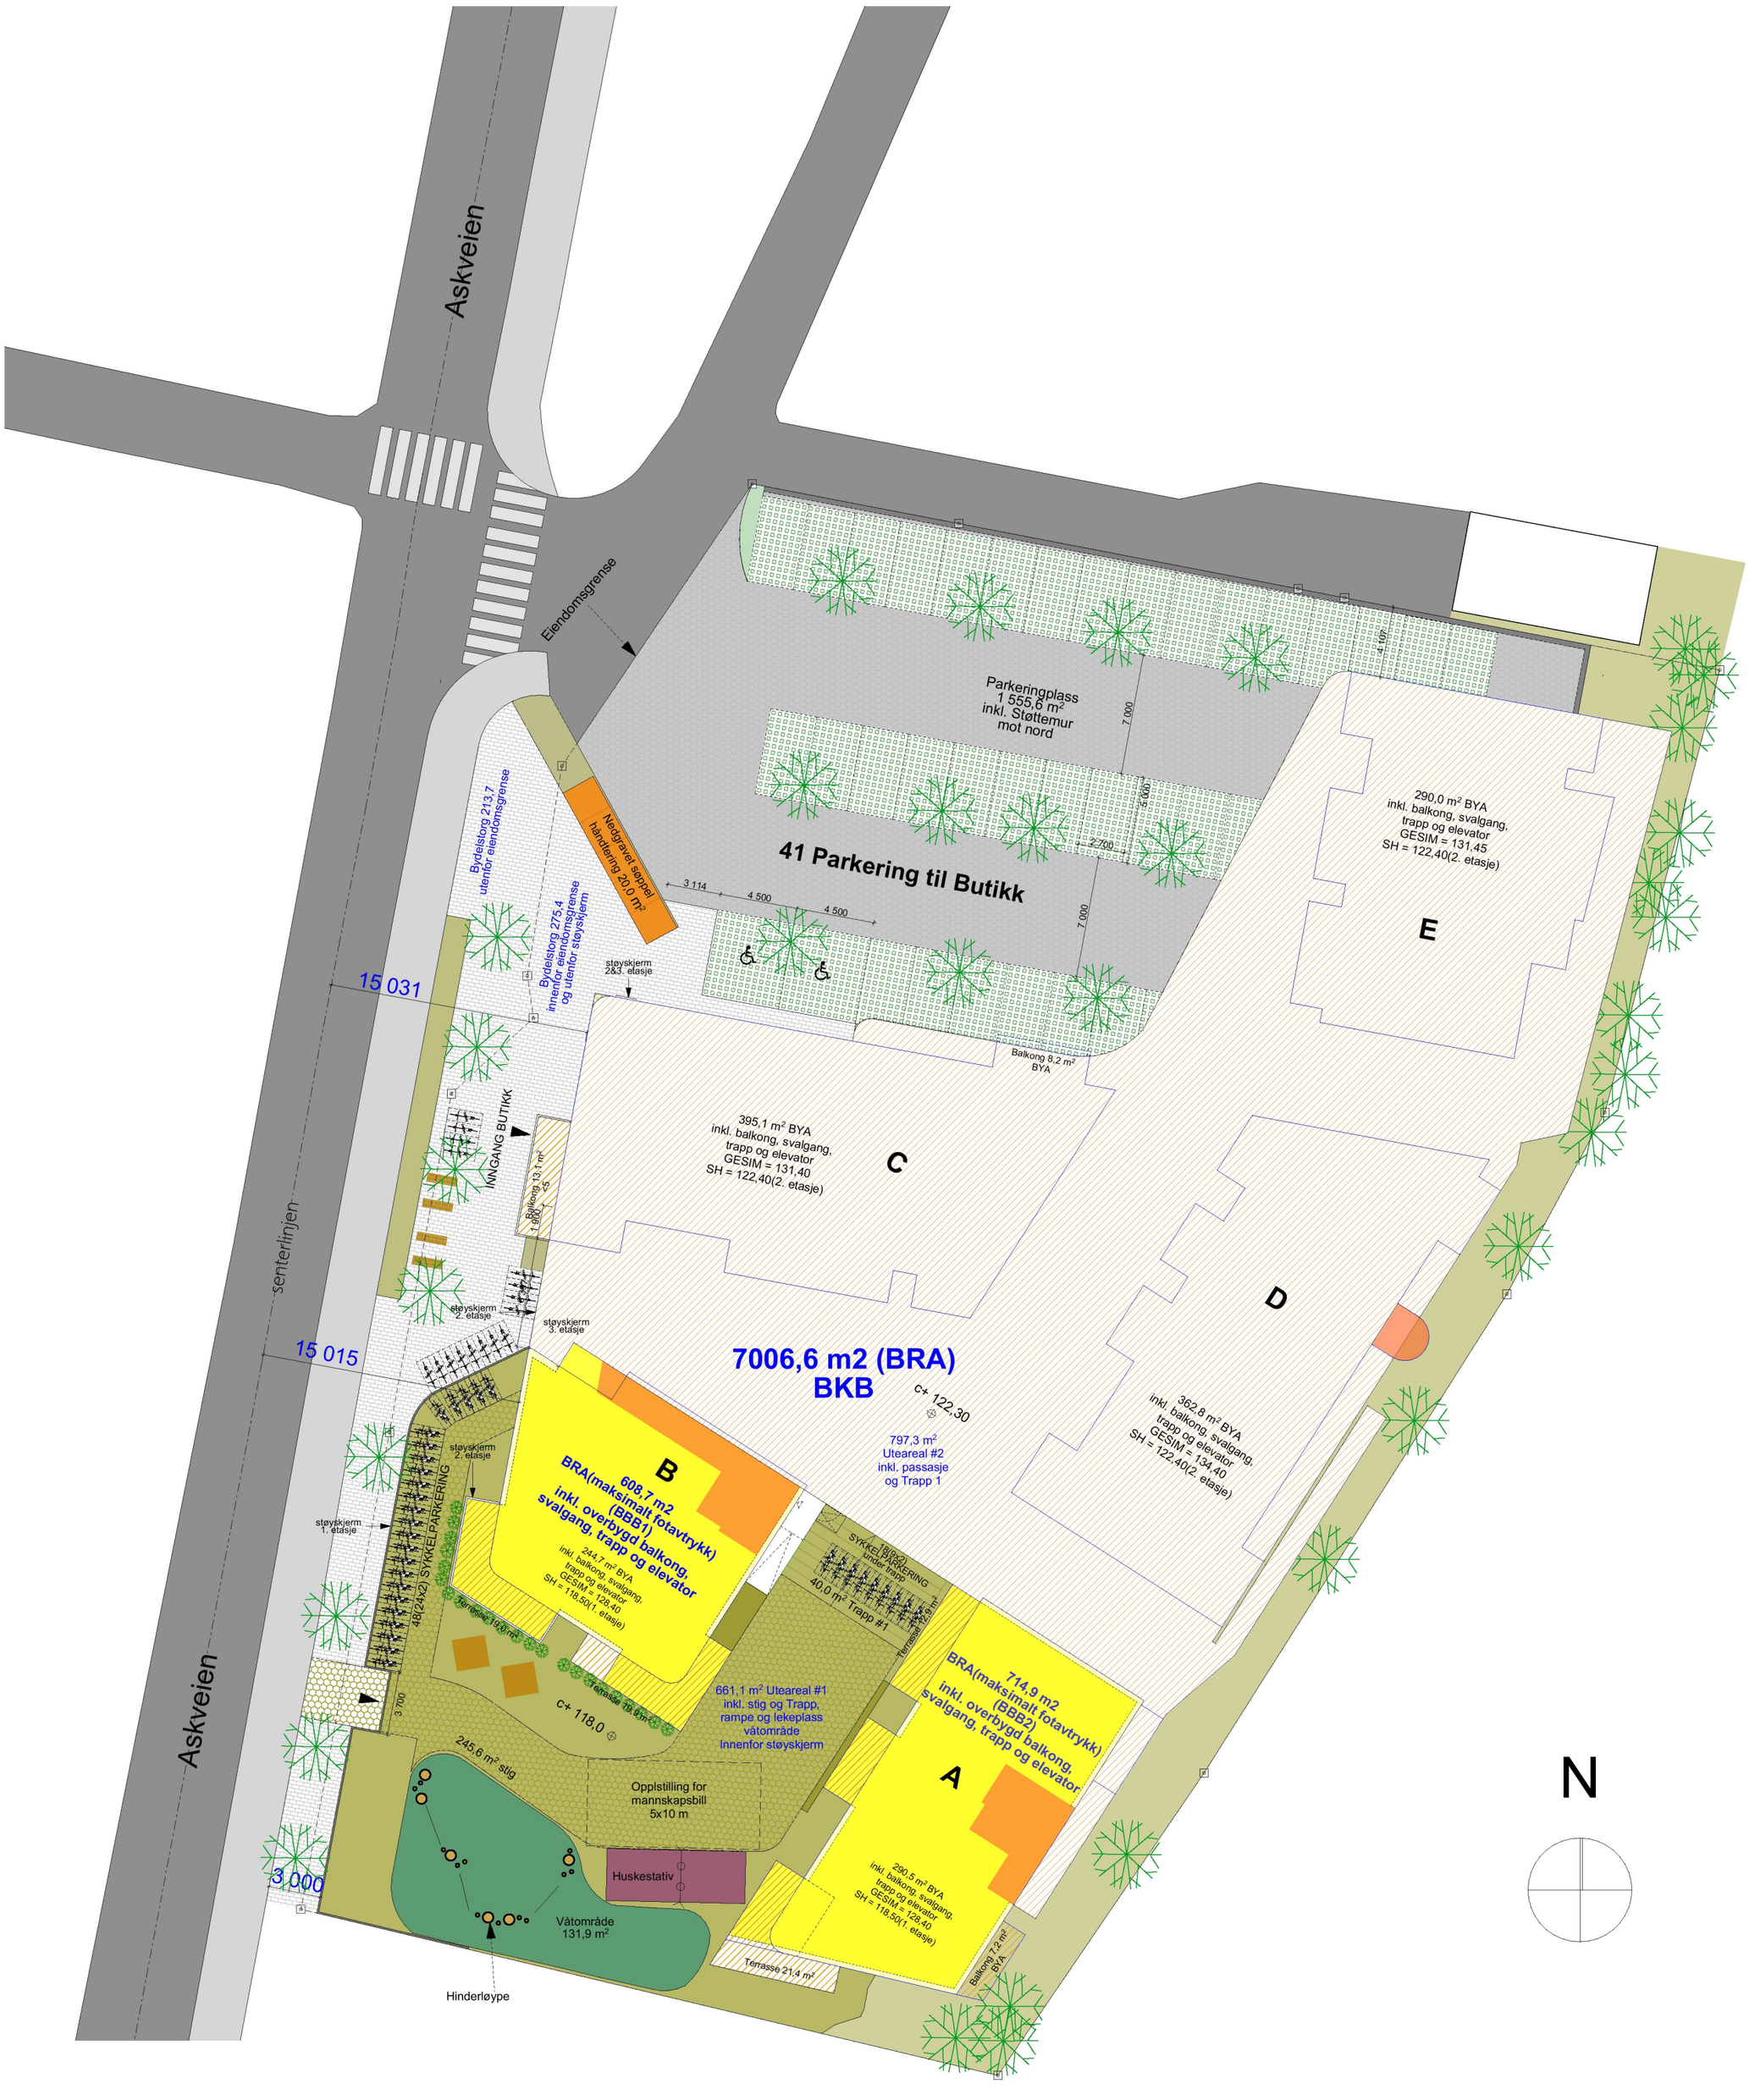
Askveien
Eiendomsgrense
Parkeringplass
1 555,6 m²
inkl. Støttemur
mot nord
7 000
5 000
2 700
41 Parkering til Butikk
3 114
4 500
4 500
7 000
Nedgravet søppel
håndtering 20,0 m²
Bydelstorg 213,7
utenfor eiendomsgrense
Bydelstorg 275,4
innenfor eiendomsgrense
og utenfor støyskjerm
15 031
15 015
senterlinjen
støyskjerm
2&3. etasje
INNGANG BUTIKK
Balkong 13,1 m²
1 000
45
290,0 m² BYA
inkl. balkong, svalgang,
trapp og elevator
GESIM = 131,45
SH = 122,40(2. etasje)
E
Balkong 8,2 m²
BYA
395,1 m² BYA
inkl. balkong, svalgang,
trapp og elevator
GESIM = 131,40
SH = 122,40(2. etasje)
C
D
7006,6 m2 (BRA)
BKB
c+ 122,30
797,3 m²
Uteareal #2
inkl. passasje
og Trapp 1
362,8 m² BYA
inkl. balkong, svalgang,
trapp og elevator
GESIM = 134,40
SH = 122,40(2. etasje)
støyskjerm
2. etasje
støyskjerm
3. etasje
støyskjerm
1. etasje
B
608,7 m2
BRA(maksimalt fotavtrykk)
(BBB1)
inkl. overbygd balkong,
svalgang, trapp og elevator
244,7 m² BYA
inkl. balkong, svalgang,
trapp og elevator
GESIM = 128,40
SH = 118,50(1. etasje)
48(24x2) SYKKELPARKERING
Terrasse 190 m²
3 700
c+ 118,0
Terrasse 19,6 m²
661,1 m² Uteareal #1
inkl. stig og Trapp,
rampe og lekeplass
våtområde
Innenfor støyskjerm
245,6 m² stig
Opplstilling for
mannskapsbil
5x10 m
Huskestativ
Våtområde
131,9 m²
Hinderløype
3 000
18(9x2)
SYKKELPARKERING
Under trapp
40,0 m² Trapp #1
Terrasse 19,9 m²
714,9 m2
BRA(maksimalt fotavtrykk)
(BBB2)
inkl. overbygd balkong,
svalgang, trapp og elevator
280,5 m² BYA
inkl. balkong, svalgang,
trapp og elevator
GESIM = 128,40
SH = 118,50(1. etasje)
Terrasse 21,4 m²
Balkong 7,2 m²
BYA
Balkong 16,2 m²
BYA
Balkong 13,1 m²
BYA
Balkong 13,1 m²
BYA
Balkong 13,1