

N	Svalgang etablert/ soverom mot stille side	el	21.06.23
M	Ajourf tilpassning adkomst mot nord/ regPlan 454	el	22.03.23
L	Ajourfart bil og sykkelparkering	el	24.01.23
K	Rømningstrapp innlagt iht brannkonsept	el	08.01.23
J	Korr høyder iht plan 454	el	20.12.22
I	Ajourf etter statusmøte 07.11.22	el	08.11.22
H	Endr fasader mot Osloveien og farger.	el	31.10.22
G	Bearbeidet uteoppholdsområde mot sør	el	20.10.22
F	Endr bebyggelse 2	el	19.10.22
E	Endr bebyggelse	el	13.10.22
D	Kotesatt situasjonsplan	el	03.09.22
C	Ajourf arealer utnyttelse mm	el	16.06.22
B	forslag avfallshåndtering og trafø	el	16.03.22
A	alternativ etter møte 03.11.20	el	03.11.20


  

Rev.	Revisjonen gjelder	Utført	Kontr.	Dato

Lave Eiendom AS	Målestokk	Dato	26.10.20
Kvernbergbakken	Tegnet	el	
	Kontr.		
Situasjonsplan	Arkstørrelse	Prosjektnr.	1745
	A1		
	Tegningsnr.	Rev.	N
	A101		

Snitt A  
301


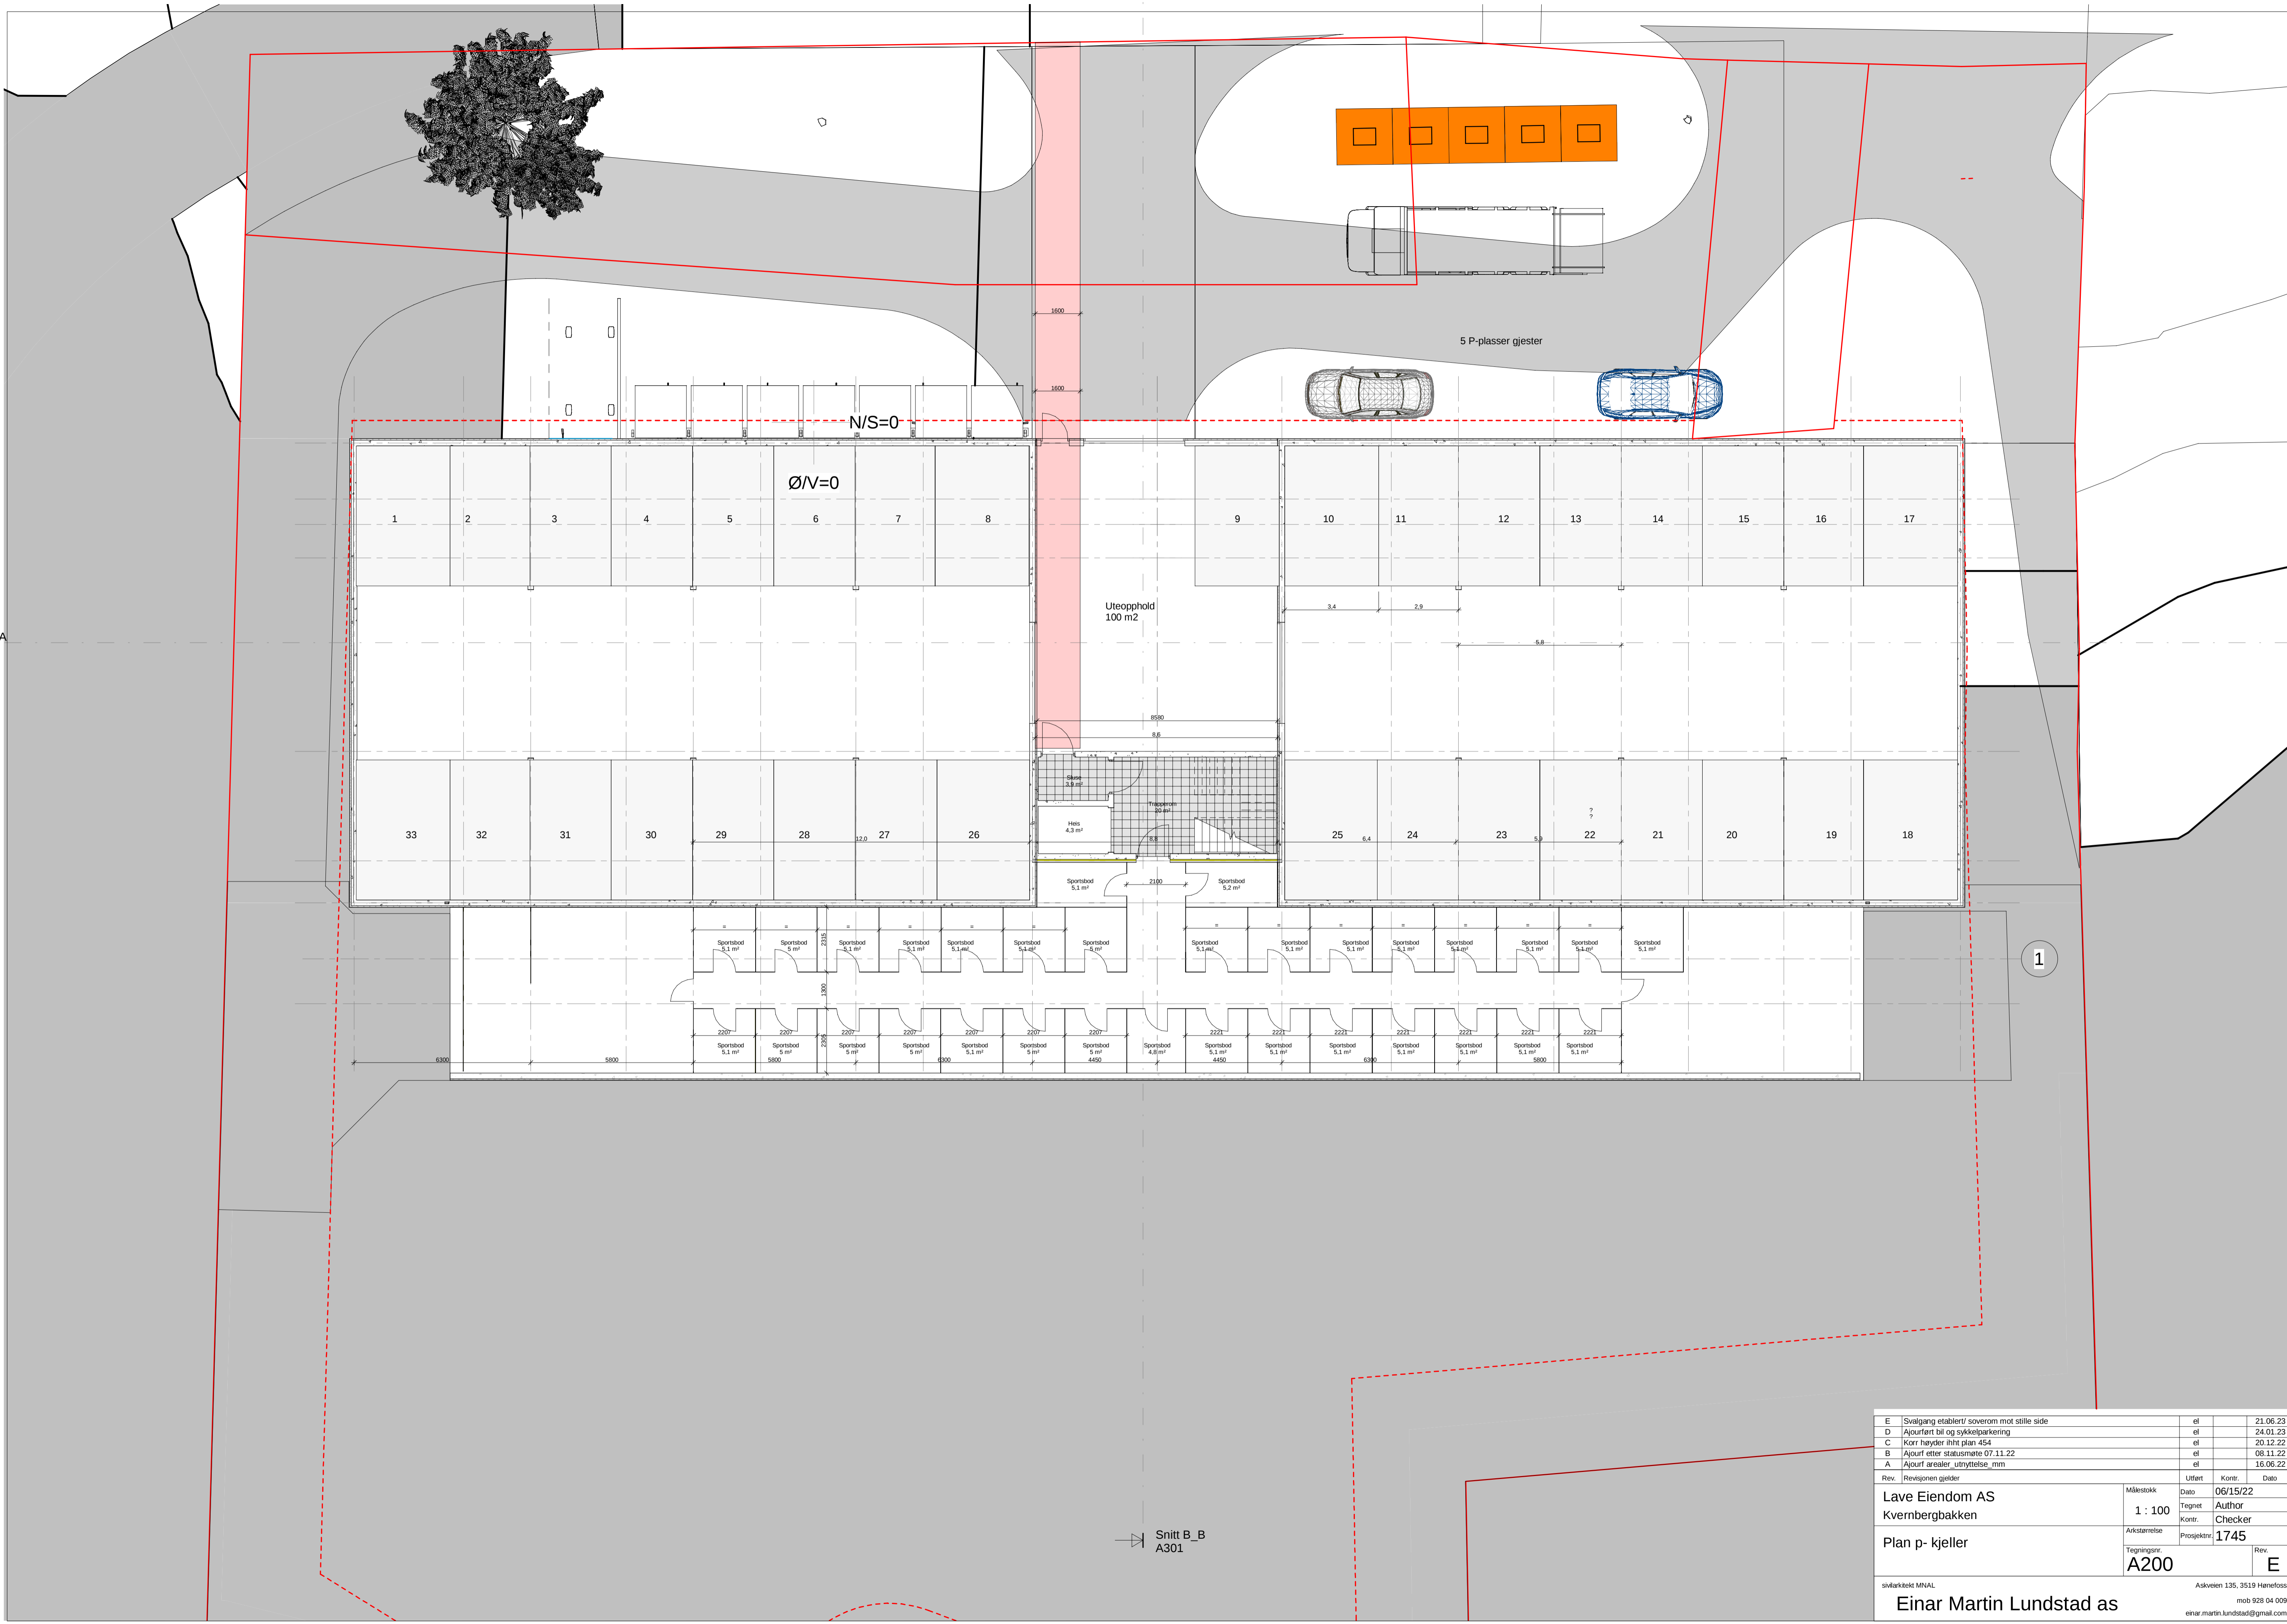


1

Snitt B\_B  
A301


E	Svalgang etablert/ soverom mot stille side	el	21.06.23
D	Ajourført bil og sykkelparkering	el	24.01.23
C	Korr høyder iht plan 454	el	20.12.22
B	Ajourf etter statusmøte 07.11.22	el	08.11.22
A	Ajourf arealer utnyttelse_min	el	16.06.22
Rev.	Revisjonen gjelder	Utført	Kontr.
Lave Eiendom AS		Målestokk	06/15/22
Kvernbergbakken		Tegnet	Author
Plan p- kjeller		Kontr.	Checker
Arkstørrelse		Prosjektnr.	1745
Tegningsnr.		Rev.	E
A200		Einar Martin Lundstad as	
svlarkitekt MNAL		Askeveien 135, 3519 Hønefoss	
		mob: 928 04 009	
		einar.martin.lundstad@gmail.com	

21.06.2023 13:24:57

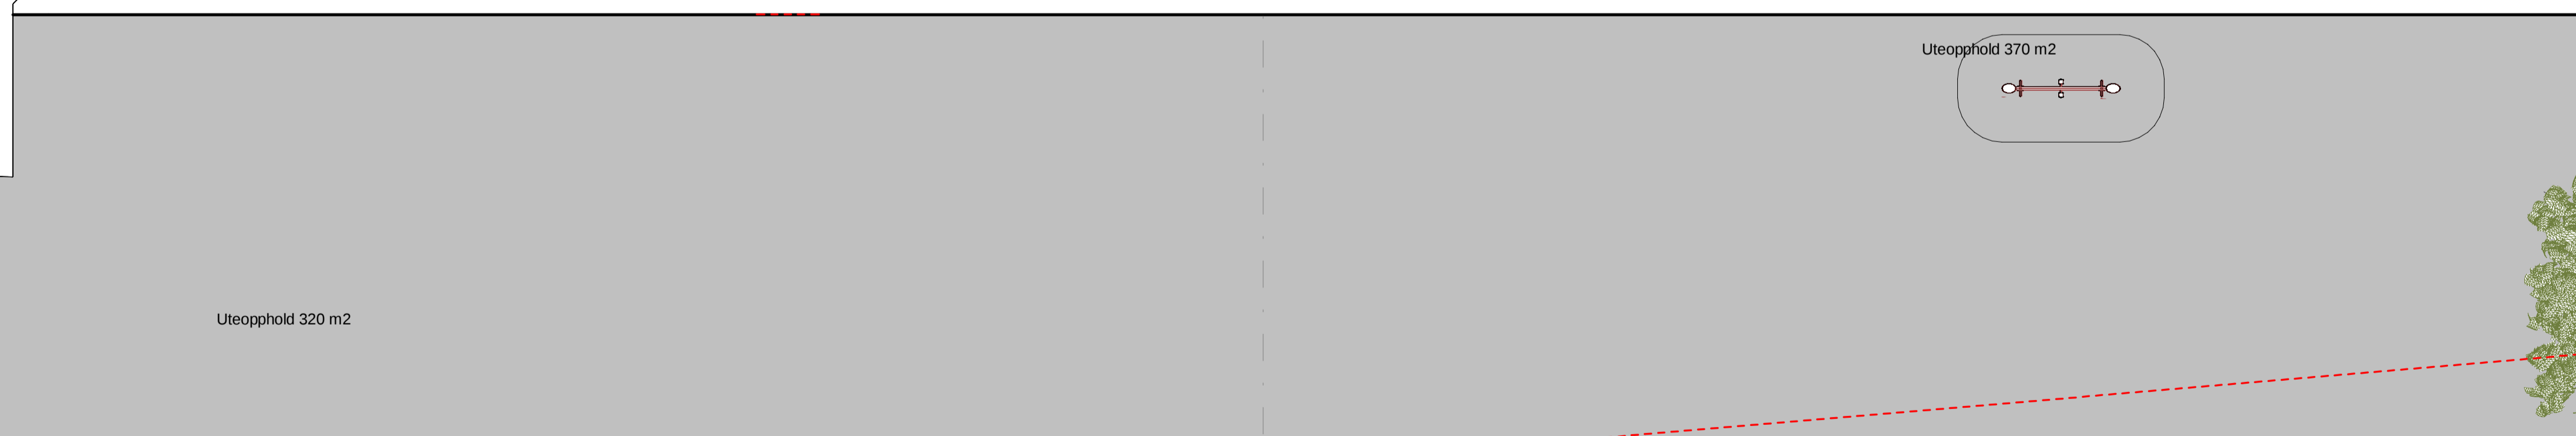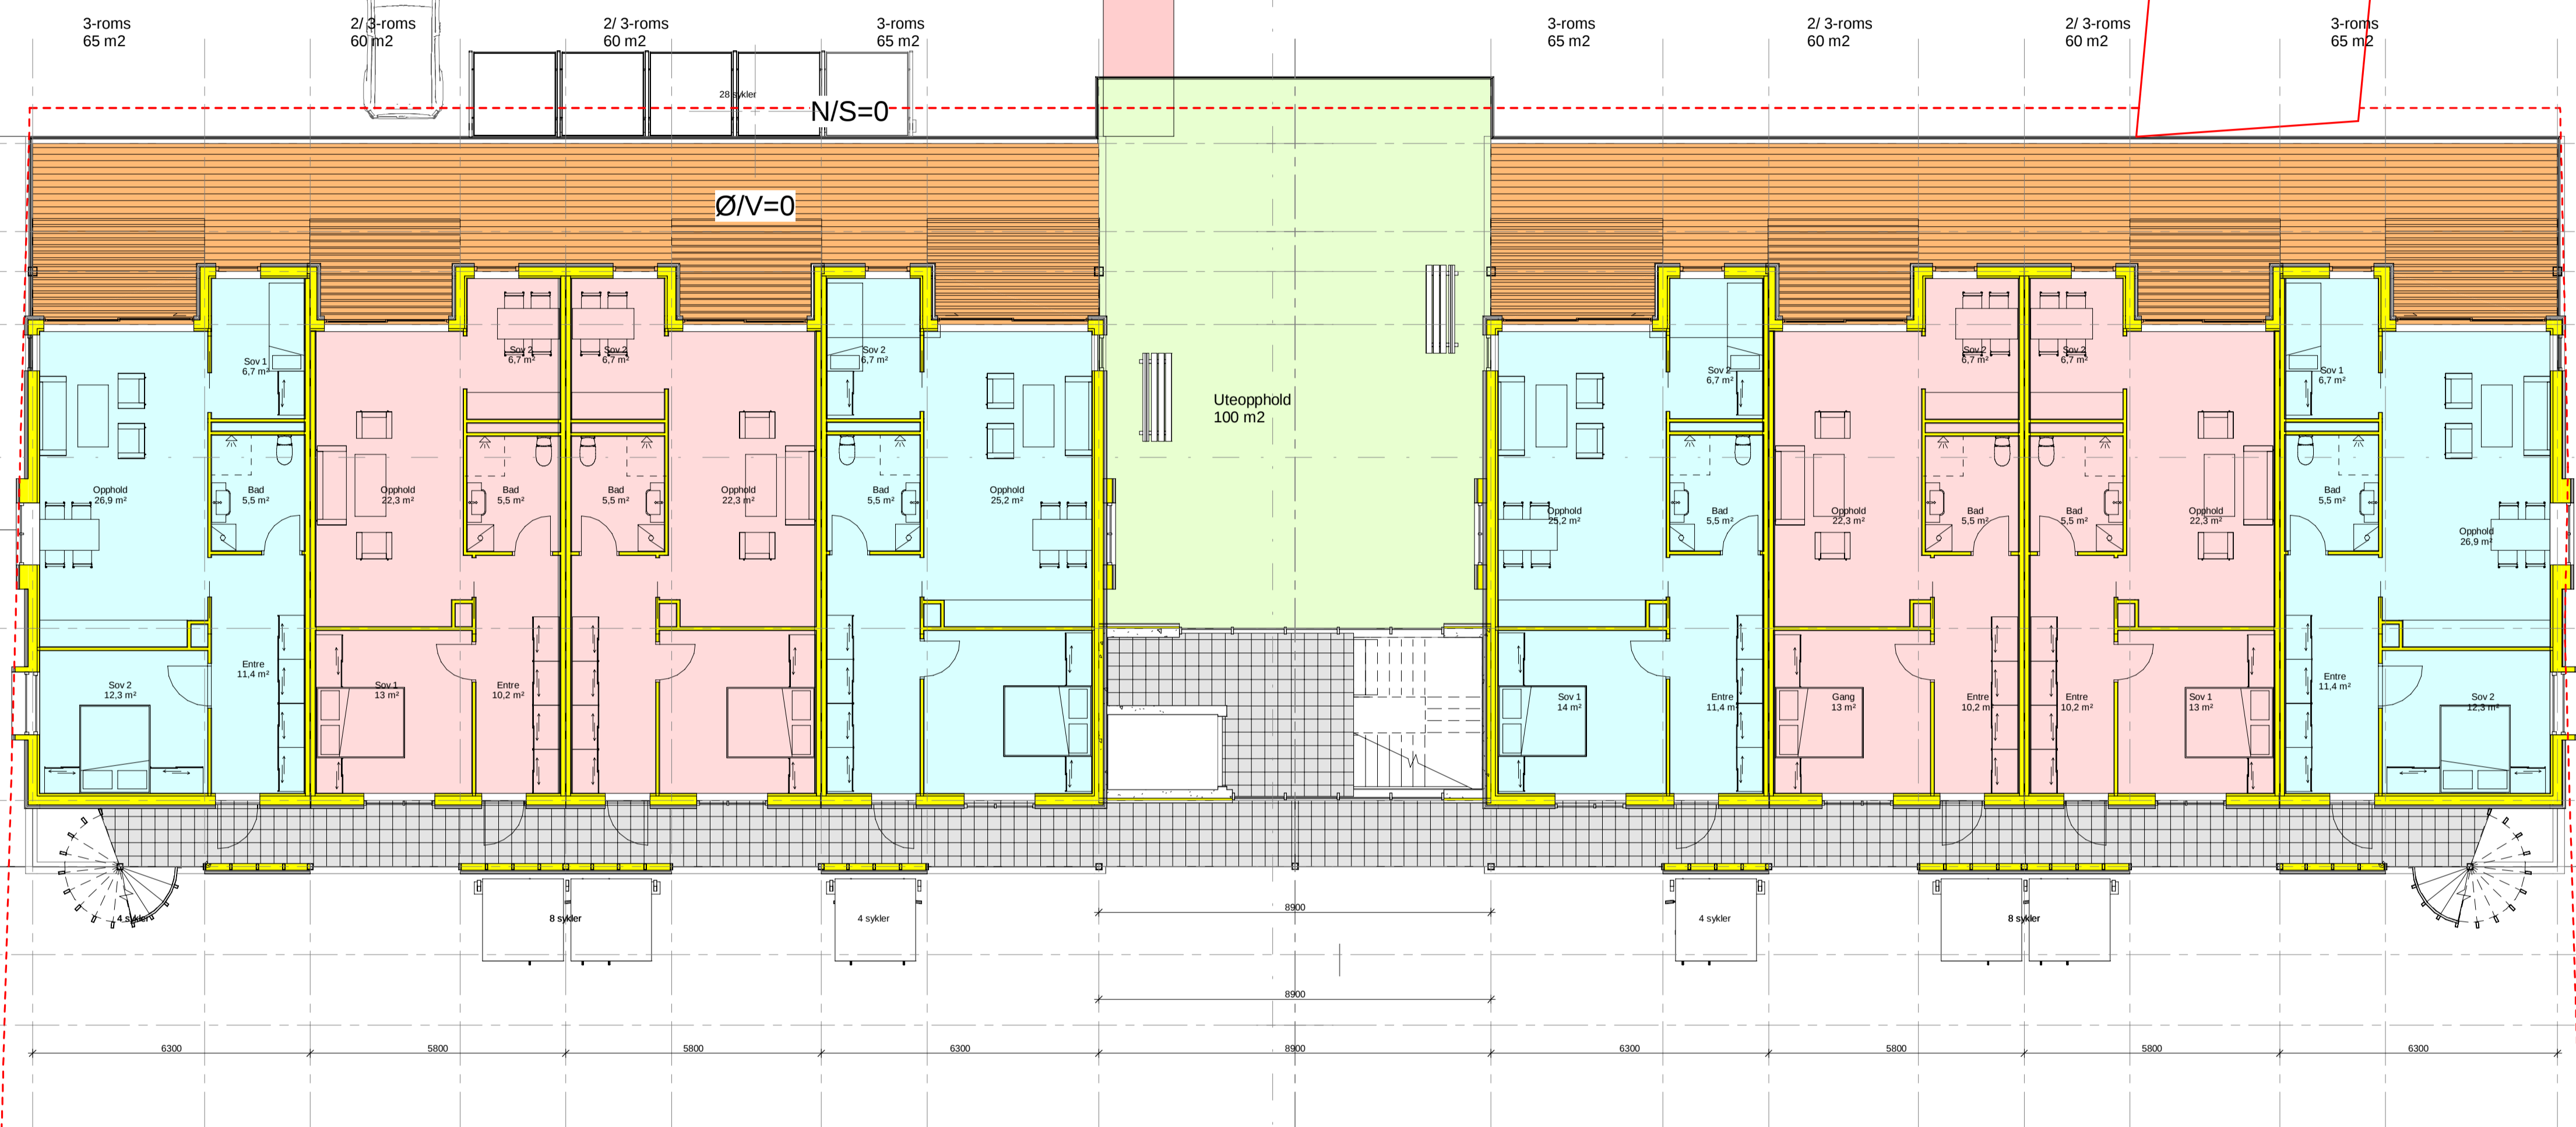


F	Russervindu i endeløshet			26.06.23
E	Svalgang etablert sørøst mot stille side	el		22.06.23
D	Ajourført bil og sykkelparkering	el		24.01.23
C	Korr høyder iht plan 454	el		20.12.22
B	Ajourf etter statusmøte 07.11.22	el		08.11.22
A	Ajourf arealer uttryttelse_min	el		16.06.22
Rev.	Revisjonen gjelder	Utført	Kontr.	Dato
	Lave Eiendom AS	Målestokk	15.06.22	
	Kvernbergbakken	Tegnet	el	
		Kontr.	el	
	Plan 1 etasje	Arkstarrebe	A1	Prosjektnr. 1745
		Tegningsnr.	A201	Rev. F
svlarktekt MNAL		Asakveien 135, 3519 Haneloss		
Einar Martin Lundstad as		mob 928 04 009		
		einar.martin.lundstad@gmail.com		

26.06.2023 09:00:19

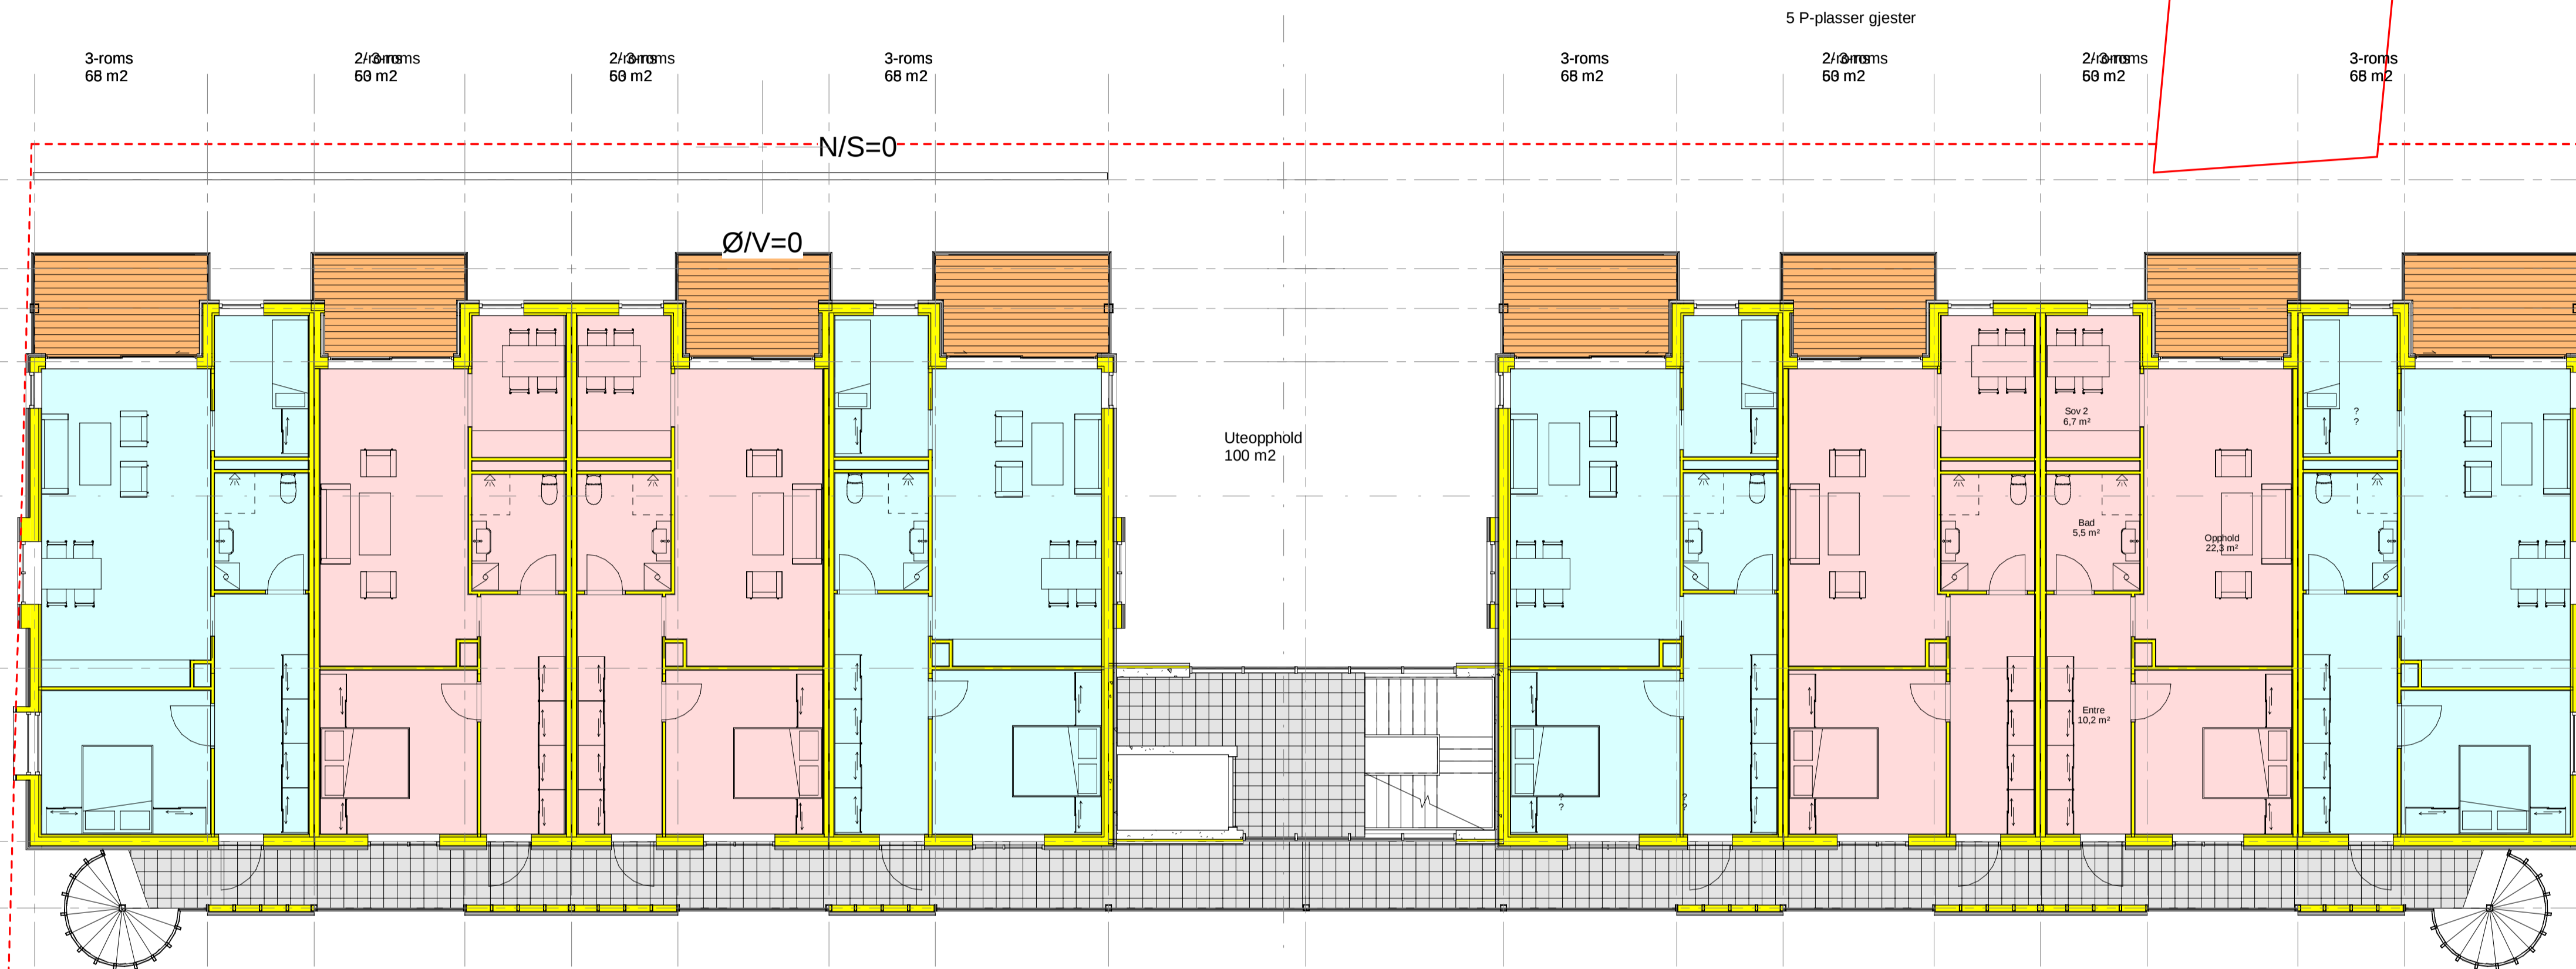


1

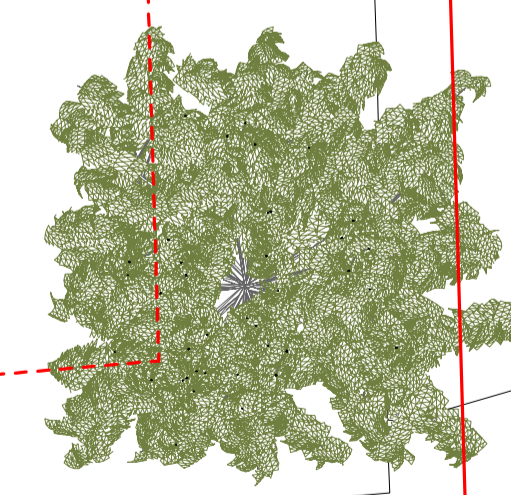


Rev.	Revisjonen gjelder	Utført	Kontr.	Dato
E	Russervindu i endeløstgjeller			26.04.22
D	Swalping etablert/ soverom mot vilt side	el		22.06.23
C	Reiningsrapp innlagt iht brannkonsept	el		08.01.23
B	Korr høyder iht plan 454	el		20.12.22
A	Ajourf arealer utnyttelse_min	el		16.06.22
Målestokk		06/15/22		
Lave Eiendom AS		Tegnet Author		
Kvernbergbakken		Kontr. Checker		
Plan 4 etasje		Arkstarrelse Prosjekt 1745		
Tegningsnr. A204		Rev. E		
sivarkitekt MNAL		Askeveien 135, 3519 Haneloss		
Einar Martin Lundstad as		mob 928 04 009		
		einar.martin.lundstad@gmail.com		

26.06.2023 09:00:46

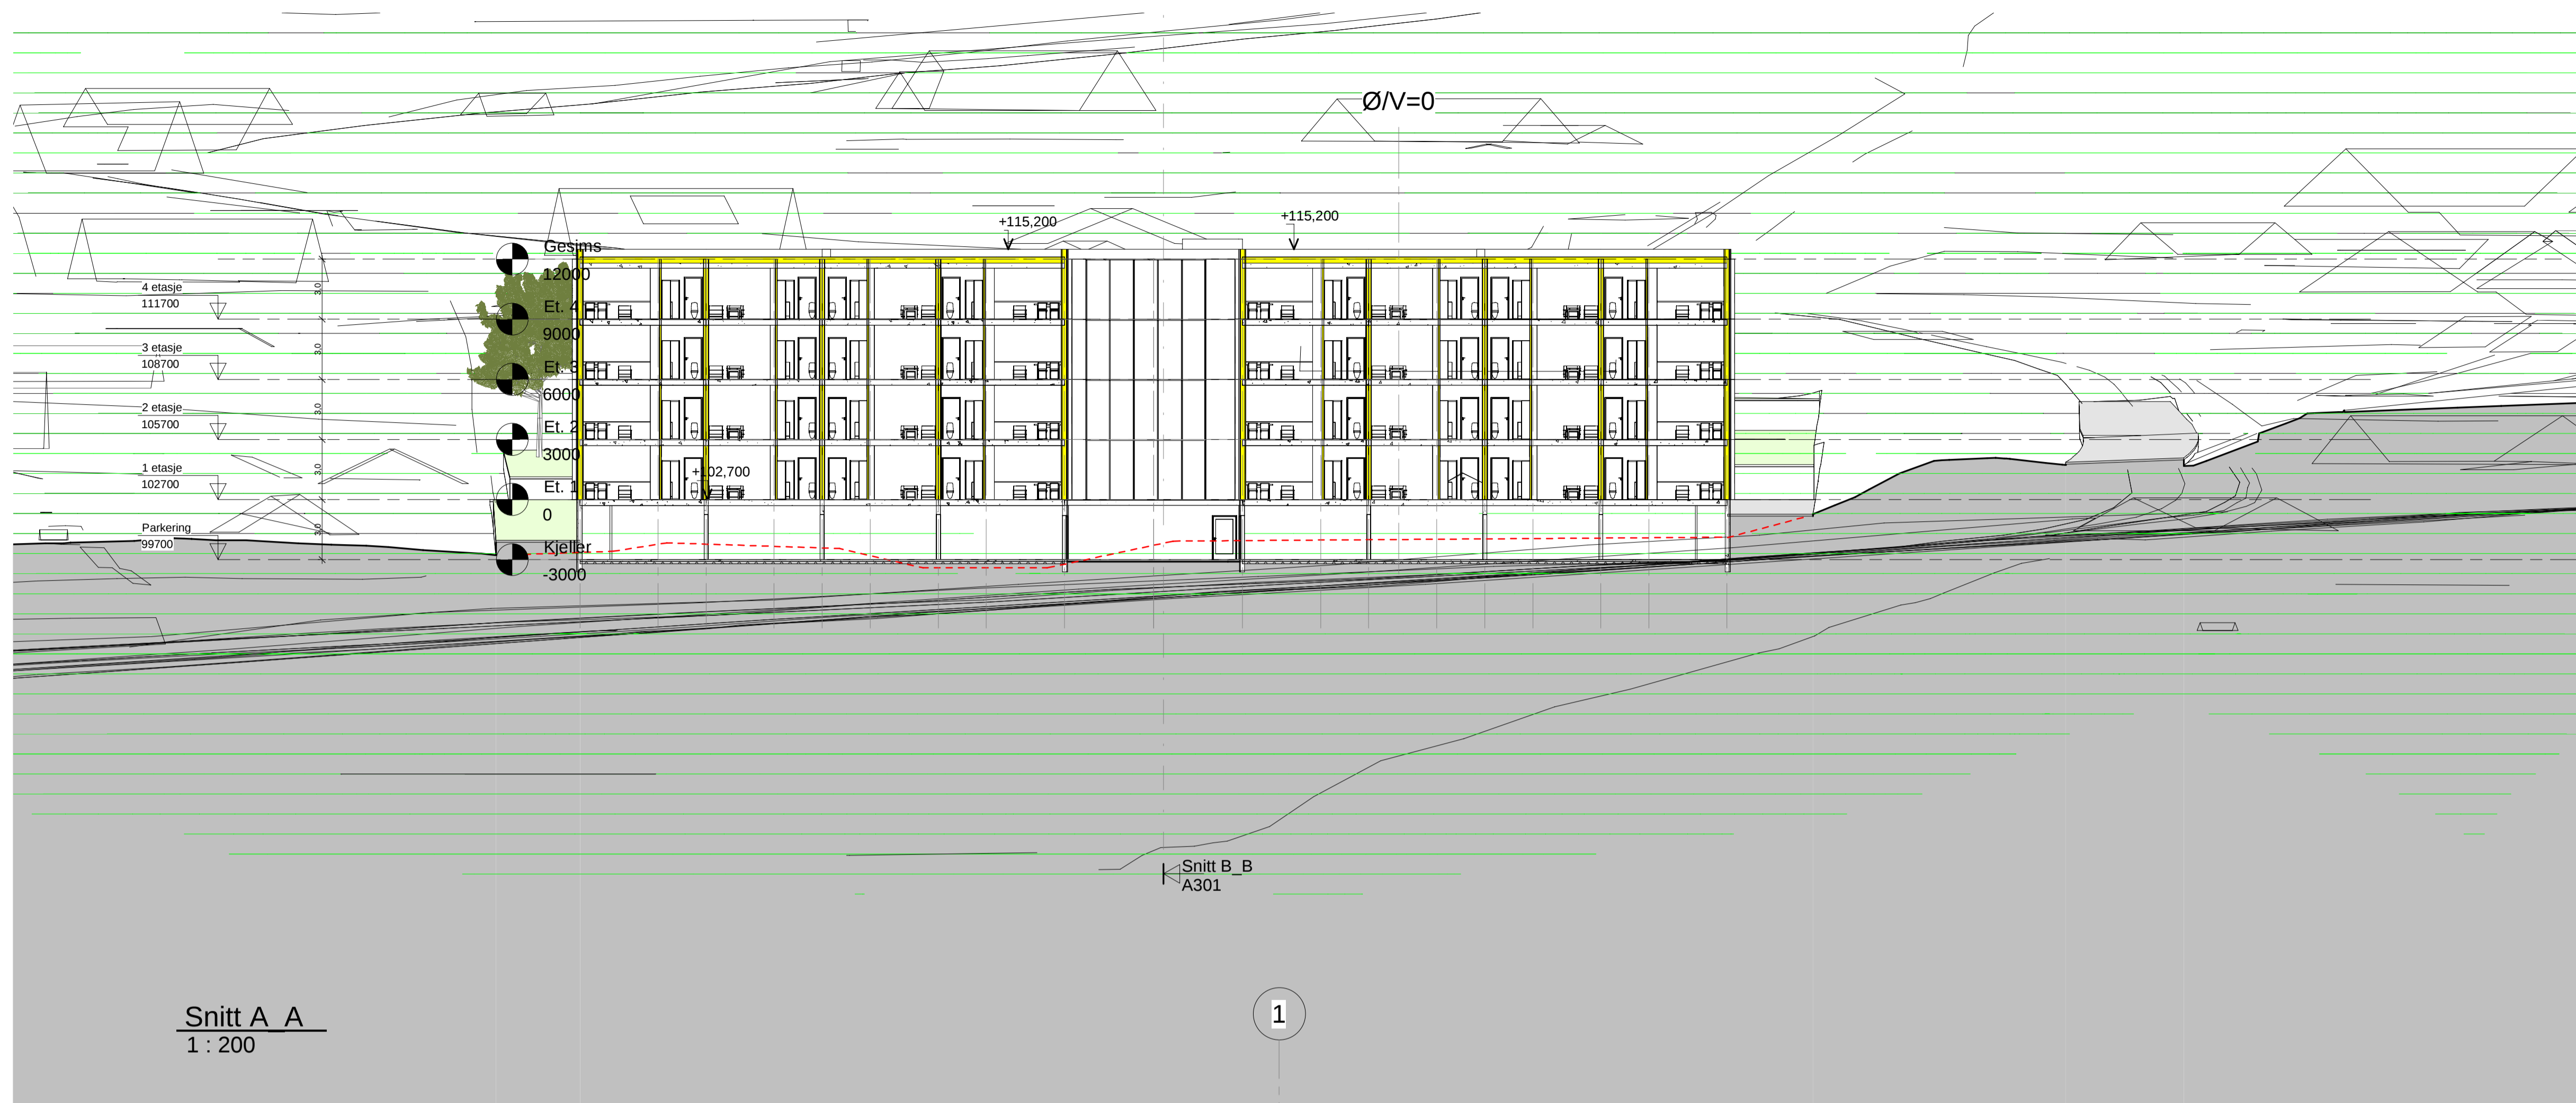

Snitt A A  
1 : 200

1

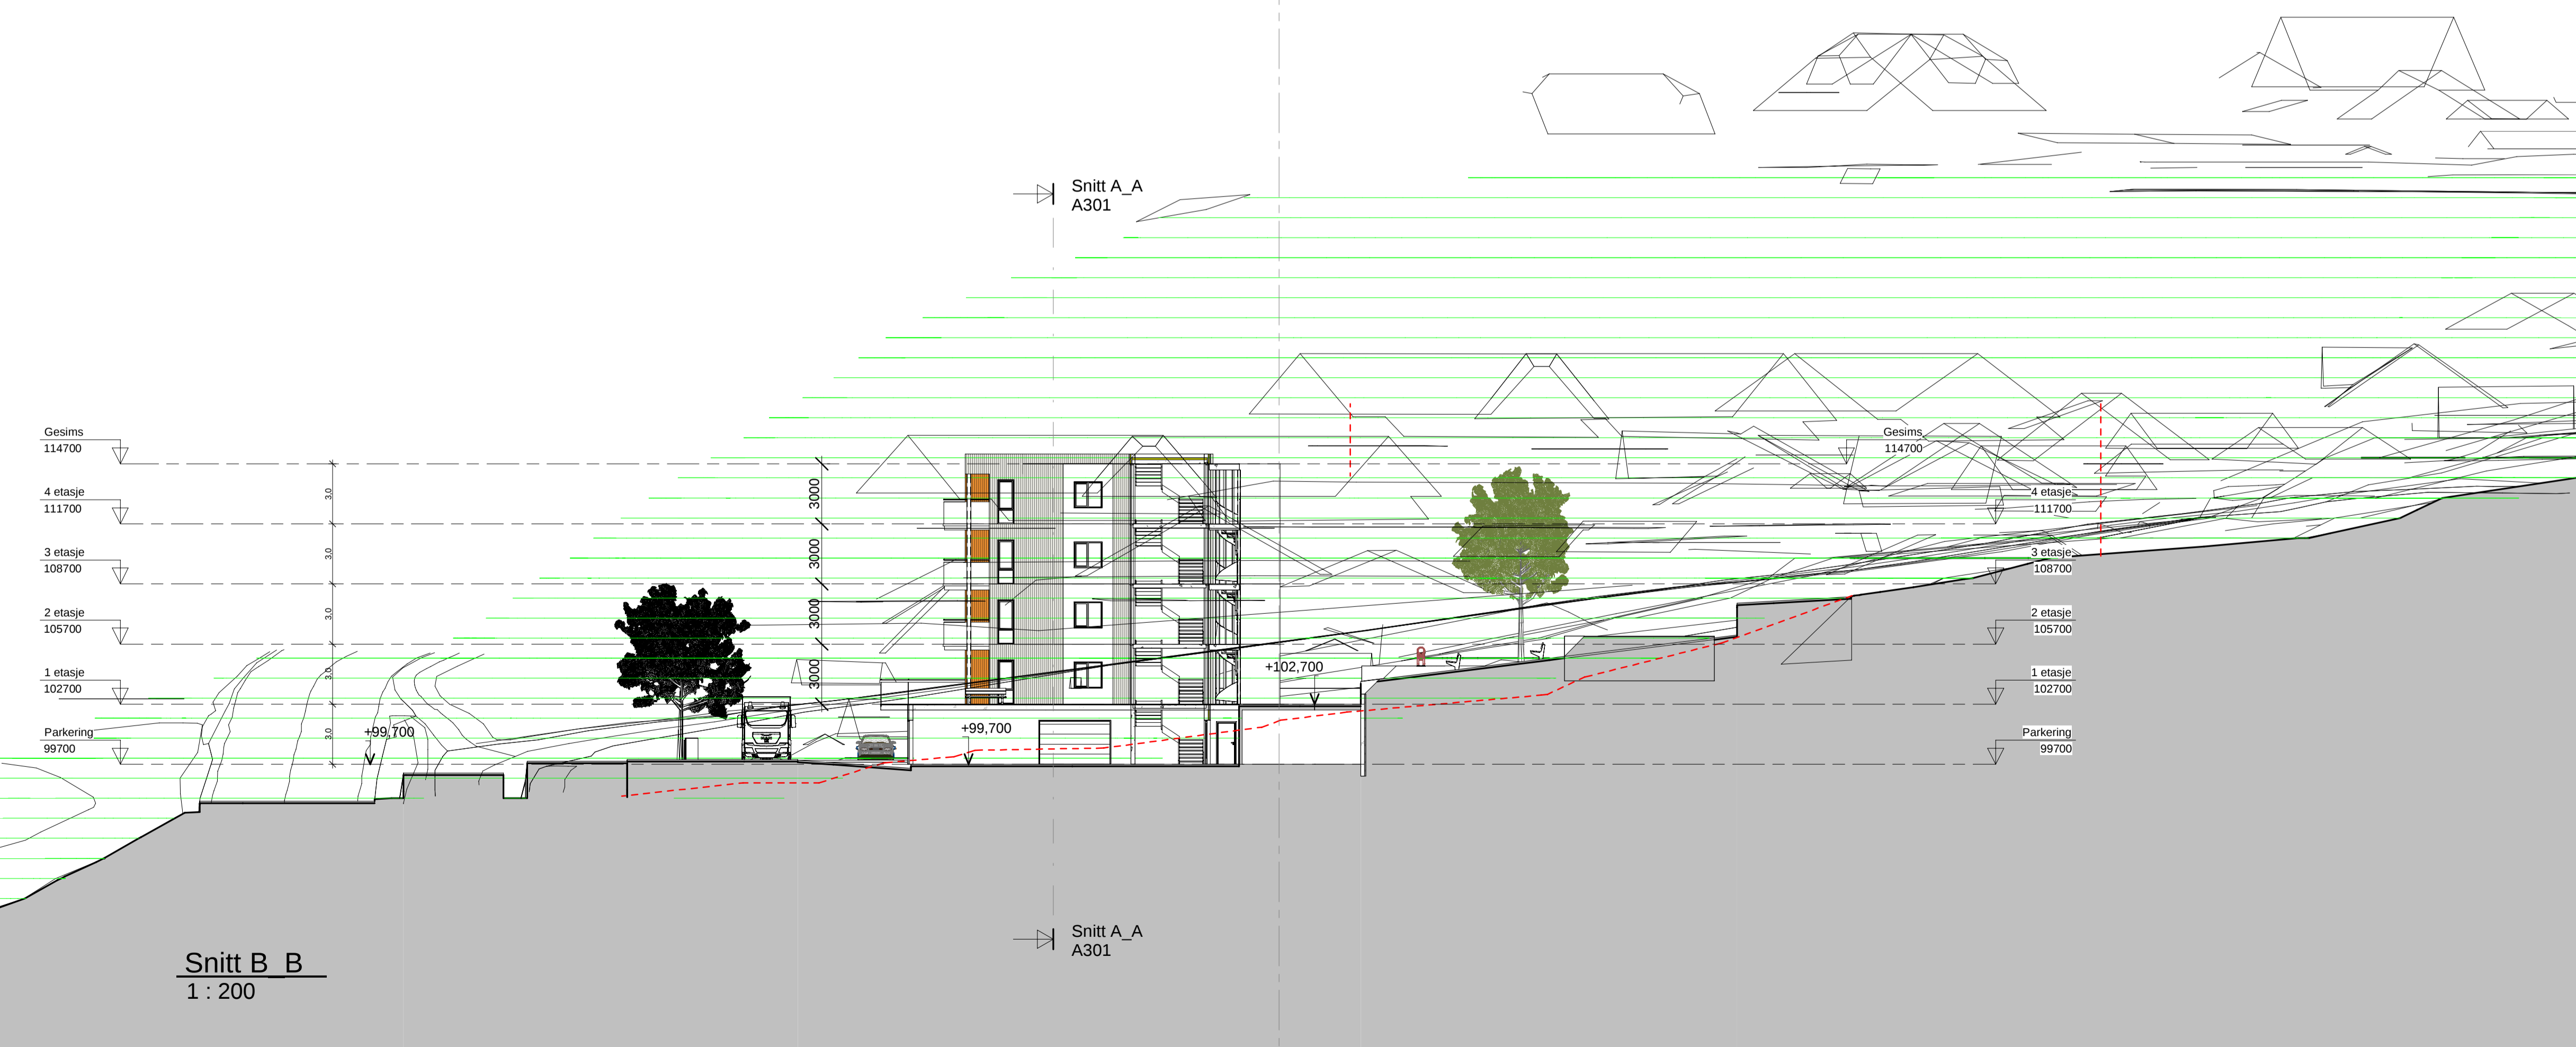

Snitt B B  
1 : 200

Snitt A A  
A301

Rev.	Revisjonen gjelder	Utført	Kontr.	Dato
J	Svalgeng etablert/ soverom mot stille side			21.06.23
I	Ajourført bil og sykkelparkering			24.01.23
H	Remmingstrapp innlagt iht brannkonsept			08.01.23
G	Korr høyder iht plan 454			20.12.22
F	Ajourf etter statusmøte 07.11.22			08.11.22
E	Endr fasader mot Osloveien og farger			31.10.22
D	Bearbeidet uteoppholdsområde mot sør			20.10.22
C	Endr bebyggelse 2			19.10.22
B	Ajourf arealer utnyttelse mm			16.06.22
A	alternativ etter møte 03.11.20			03.11.20

Lave Eiendom AS		Målestokk	26.10.20
Kvernbergbakken		Tegnet	el
Snitt		Arkstørrelse	A1
		Prosjektnr.	1745
		Tegningsnr.	A301
		Rev.	J



oversikt nordØst




fra nordøst




fra nordvest

K	Russervindu i endeleiligheter			26.06.23
J	Svalgang etablert/ soverom mot stille side	ei		22.06.23
I	Ajourført bil og sykkelparkering	ei		24.01.23
H	Remmingstrapp innlagt iht brannkonsept	ei		08.01.23
G	Korr høyder iht plan 454	ei		20.12.22
F	Ajourf etter statusmøte 07.11.22	ei		08.11.22
E	Endr fasader mot Oslovesten og farger	ei		31.10.22
D	Bearbeidet uteoppholdsområde mot sør	ei		20.10.22
C	Endr bebyggelse 2	ei		19.10.22
B	Endr bebyggelse	ei		13.10.22
A	Ajourf arealer utnyttelse_mim	ei		16.06.22

Rev.	Revisjonen gjelder	Utført	Kontr.	Dato
	Lave Eiendom AS	Målestokk	Dato	26.10.20
	Kvernbergbakken	Tegnet	Kontr.	ei
	Perspektiver	Arkstørrelse	Prosjektnr.	1745
		A1		
		A601	Rev.	K

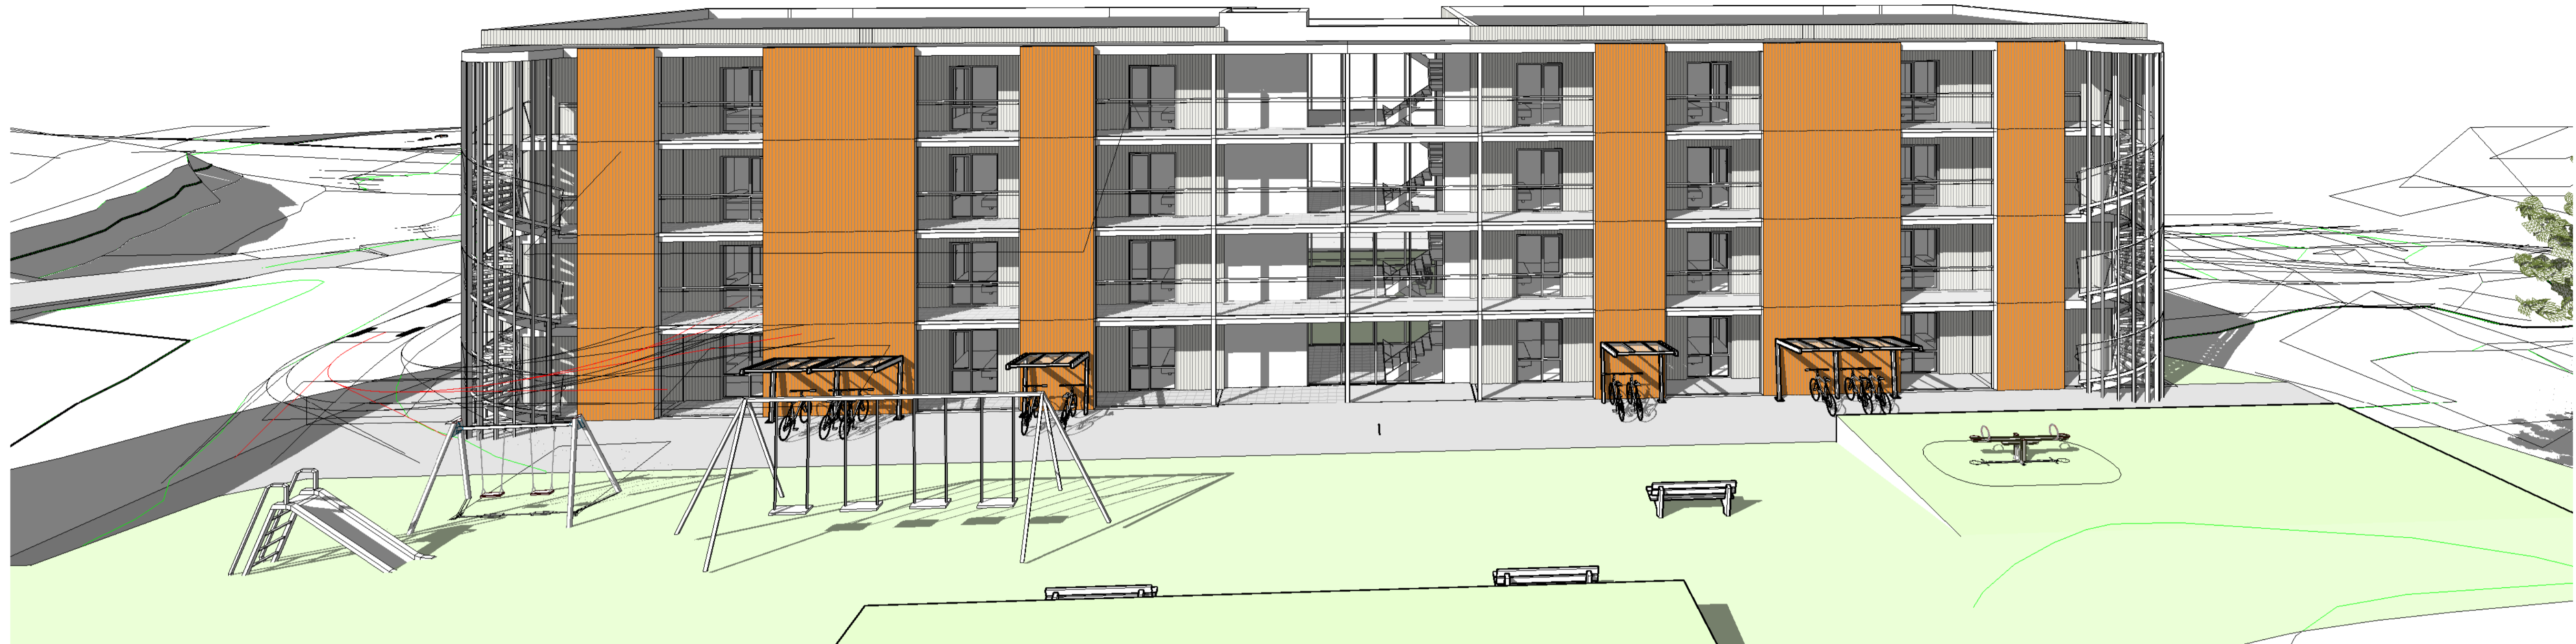

mellomHuseneSørover

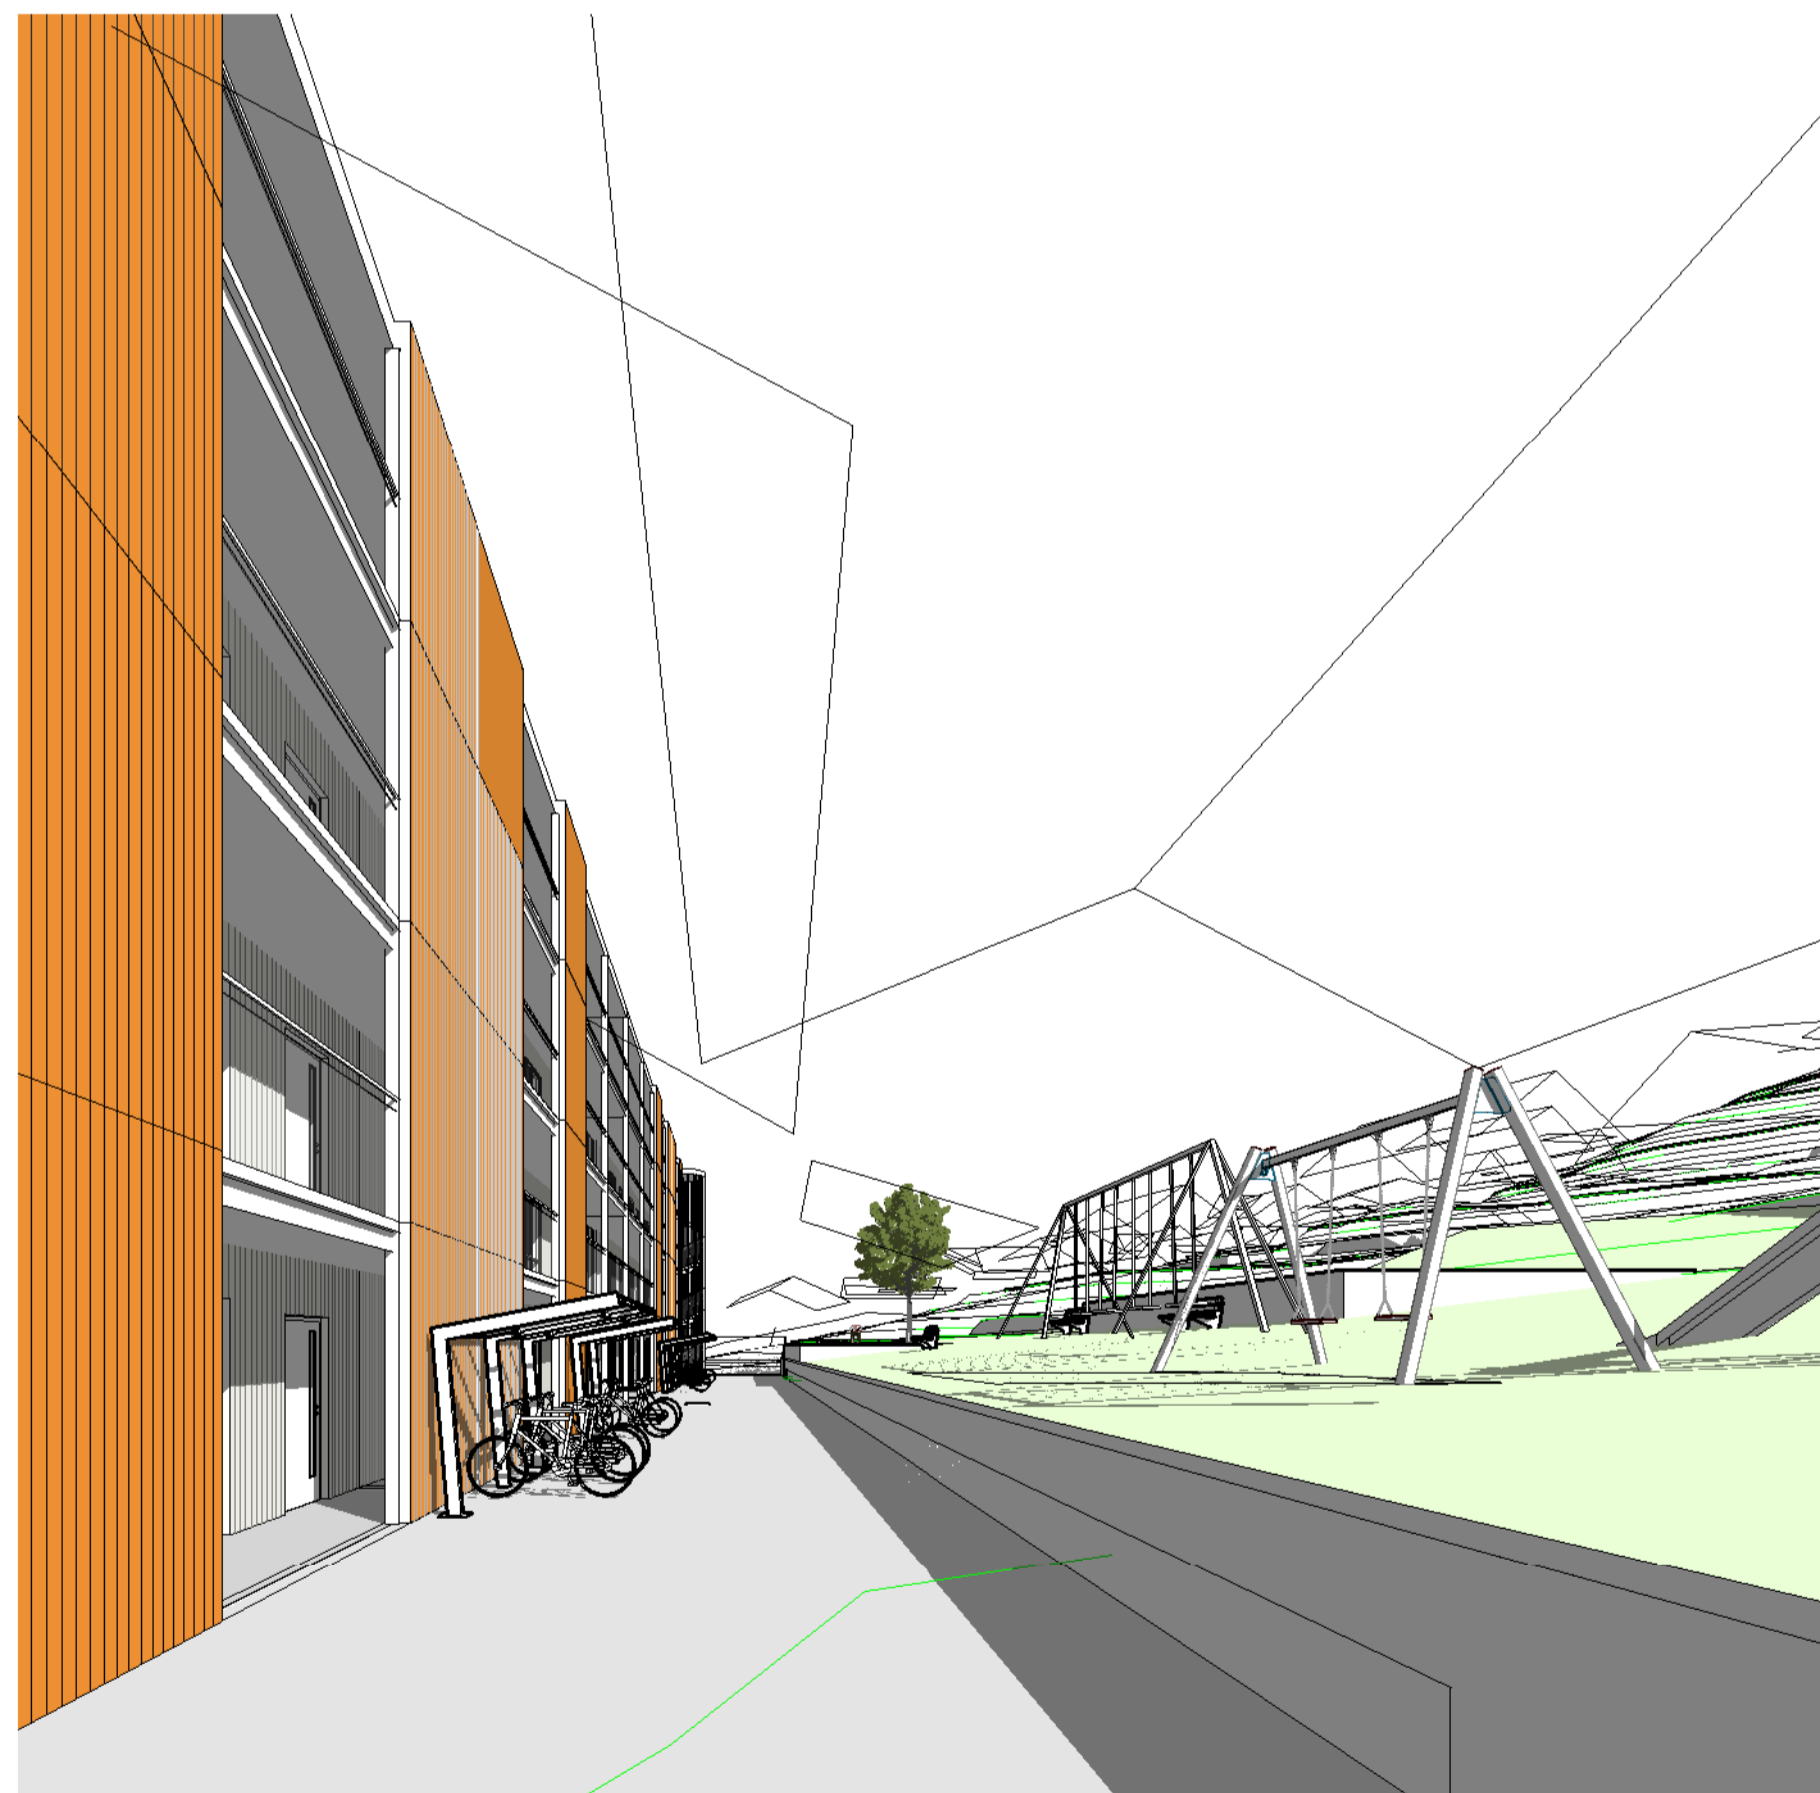

adkomster bakMotSør



uteoppholdVestover

H	Russervindu i endeleiligheter			26.06.23
G	Svågjørg etablert/ soverom mot stille side	ei		22.05.23
F	Ajourført bal og sykkelparkering	ei		24.01.23
E	Reiningsstapp innlagt iht brannkonsept	ei		08.01.23
D	Korr høyder iht plan 454	ei		20.12.22
C	Ajourf etter statusmøte 07.11.22	ei		08.11.22
B	Endr fasader mot Osloveien og farger.	ei		31.10.22
A	Bearbeidet uteoppholdsområde mot sør	ei		20.10.22
Rev.	Revisjonen gjelder	Utført	Kontr.	Dato
	Lave Eiendom AS	Dato	20.10.22	
	Kvernbergbakken	Målestokk		
		Tegnet	ei	
		Kontr.	ei	
	Perspektiver naboskap	Arkstørrelse	A1	Prosjektnr.
		Tegningsnr.	A602	1745
		Rev.		H
sivlarkitekt MNAI		Askeveien 135, 3519 Haneløssa		
Einar Martin Lundstad as		mob: 928 04 009		
		einar.martin.lundstad@gmail.com		



løftet gangvei mot ny avkjøring sør ihht plan 454



langs løftet gangvei og ny avkjøring mot vest plan 454



langs løftet gangvei og ny avkjøring mot øst

B	Russervindu i endeleiligheter	et	26.06.23
A	Svalgang etablert/ soverom mot stille side	et	22.06.23
Rev.	Revisjonen gjelder	Utført	Kontr.
Lave Eiendom AS		Målestokk	Dato
Kvernbergbakken		Dato	09.06.23
Perspektiver ift plan 454		Tegnet	et
		Kontr.	et
		Arkstarrebe	Prosjektnr. 1745
		Tegningssnr.	Rev.
		A605	B
<small>svlarkitekt MNAL</small> <b>Einar Martin Lundstad as</b> <small>Askeveien 135, 3519 Hønefoss          mob: 928 04 009          einar.martin.lundstad@gmail.com</small>			

09.06.2023 09:26





Solstudie jevndøgn 09  
1 : 500



Solstudie jevndøgn 12  
1 : 500



Solstudie jevndøgn 15  
1 : 500




Solstudie sommer 09  
1 : 500




Solstudie sommer 12  
1 : 500



Solstudie sommer 15  
1 : 500

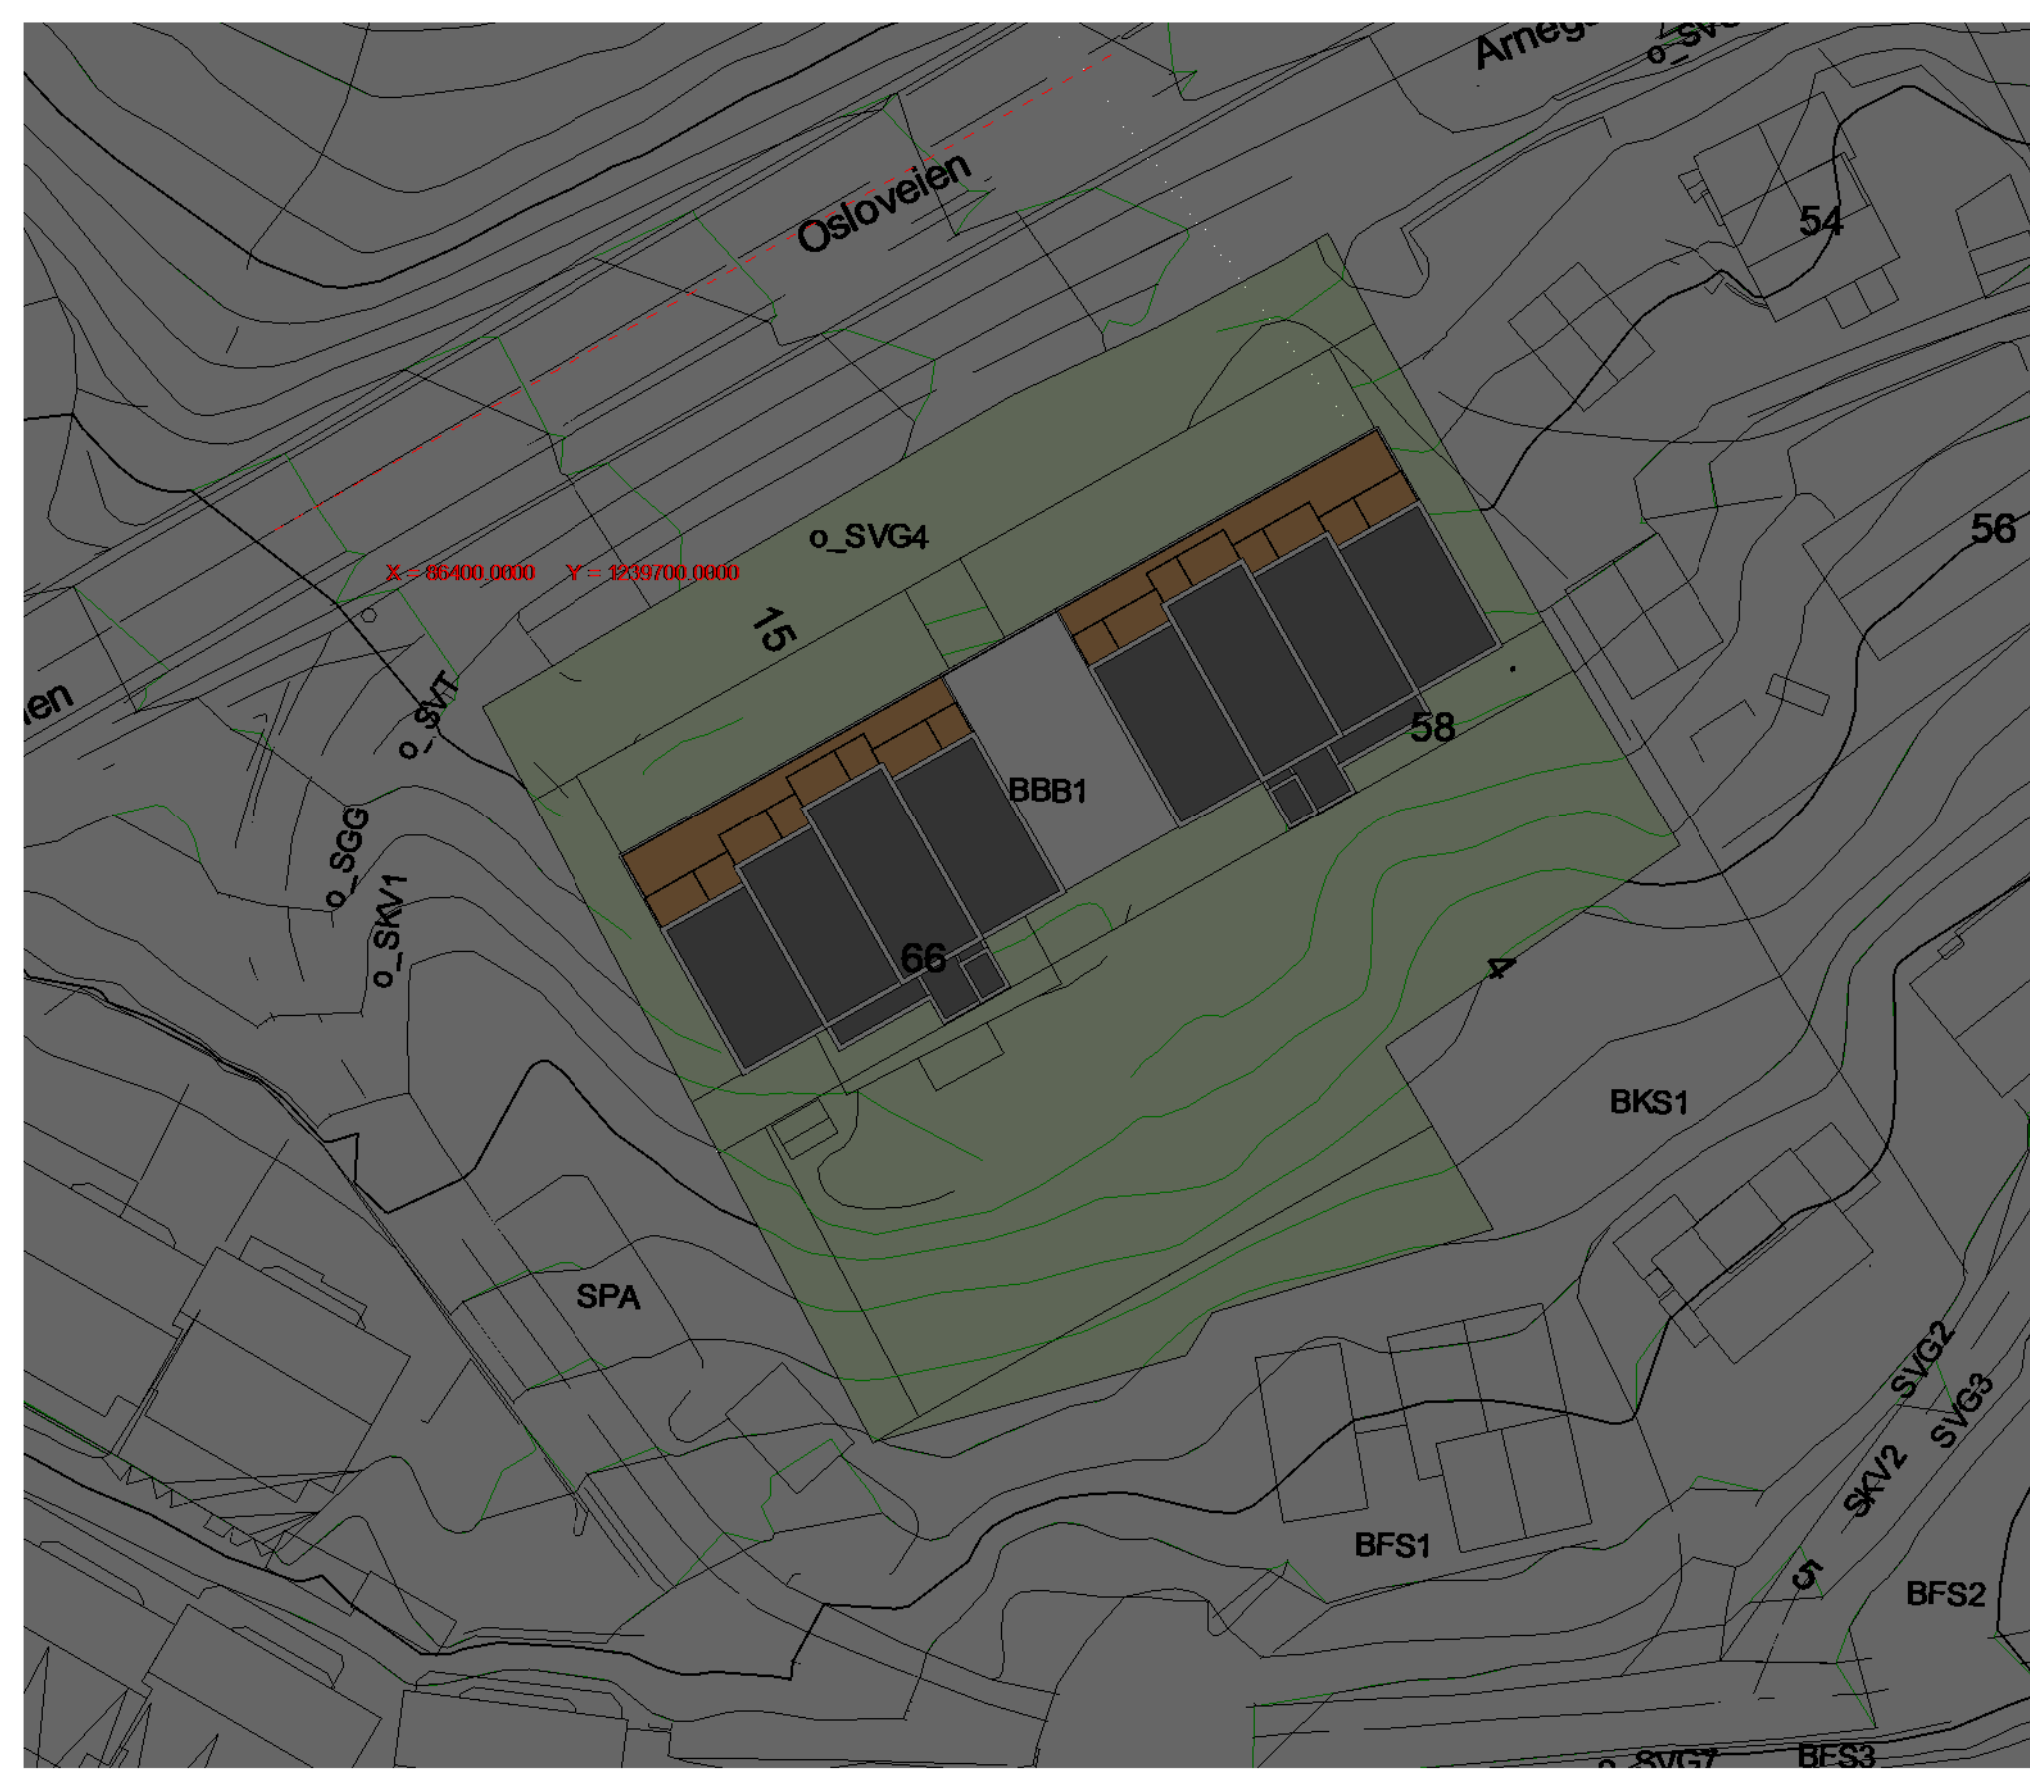

Solstudie vinter 09  
1 : 500

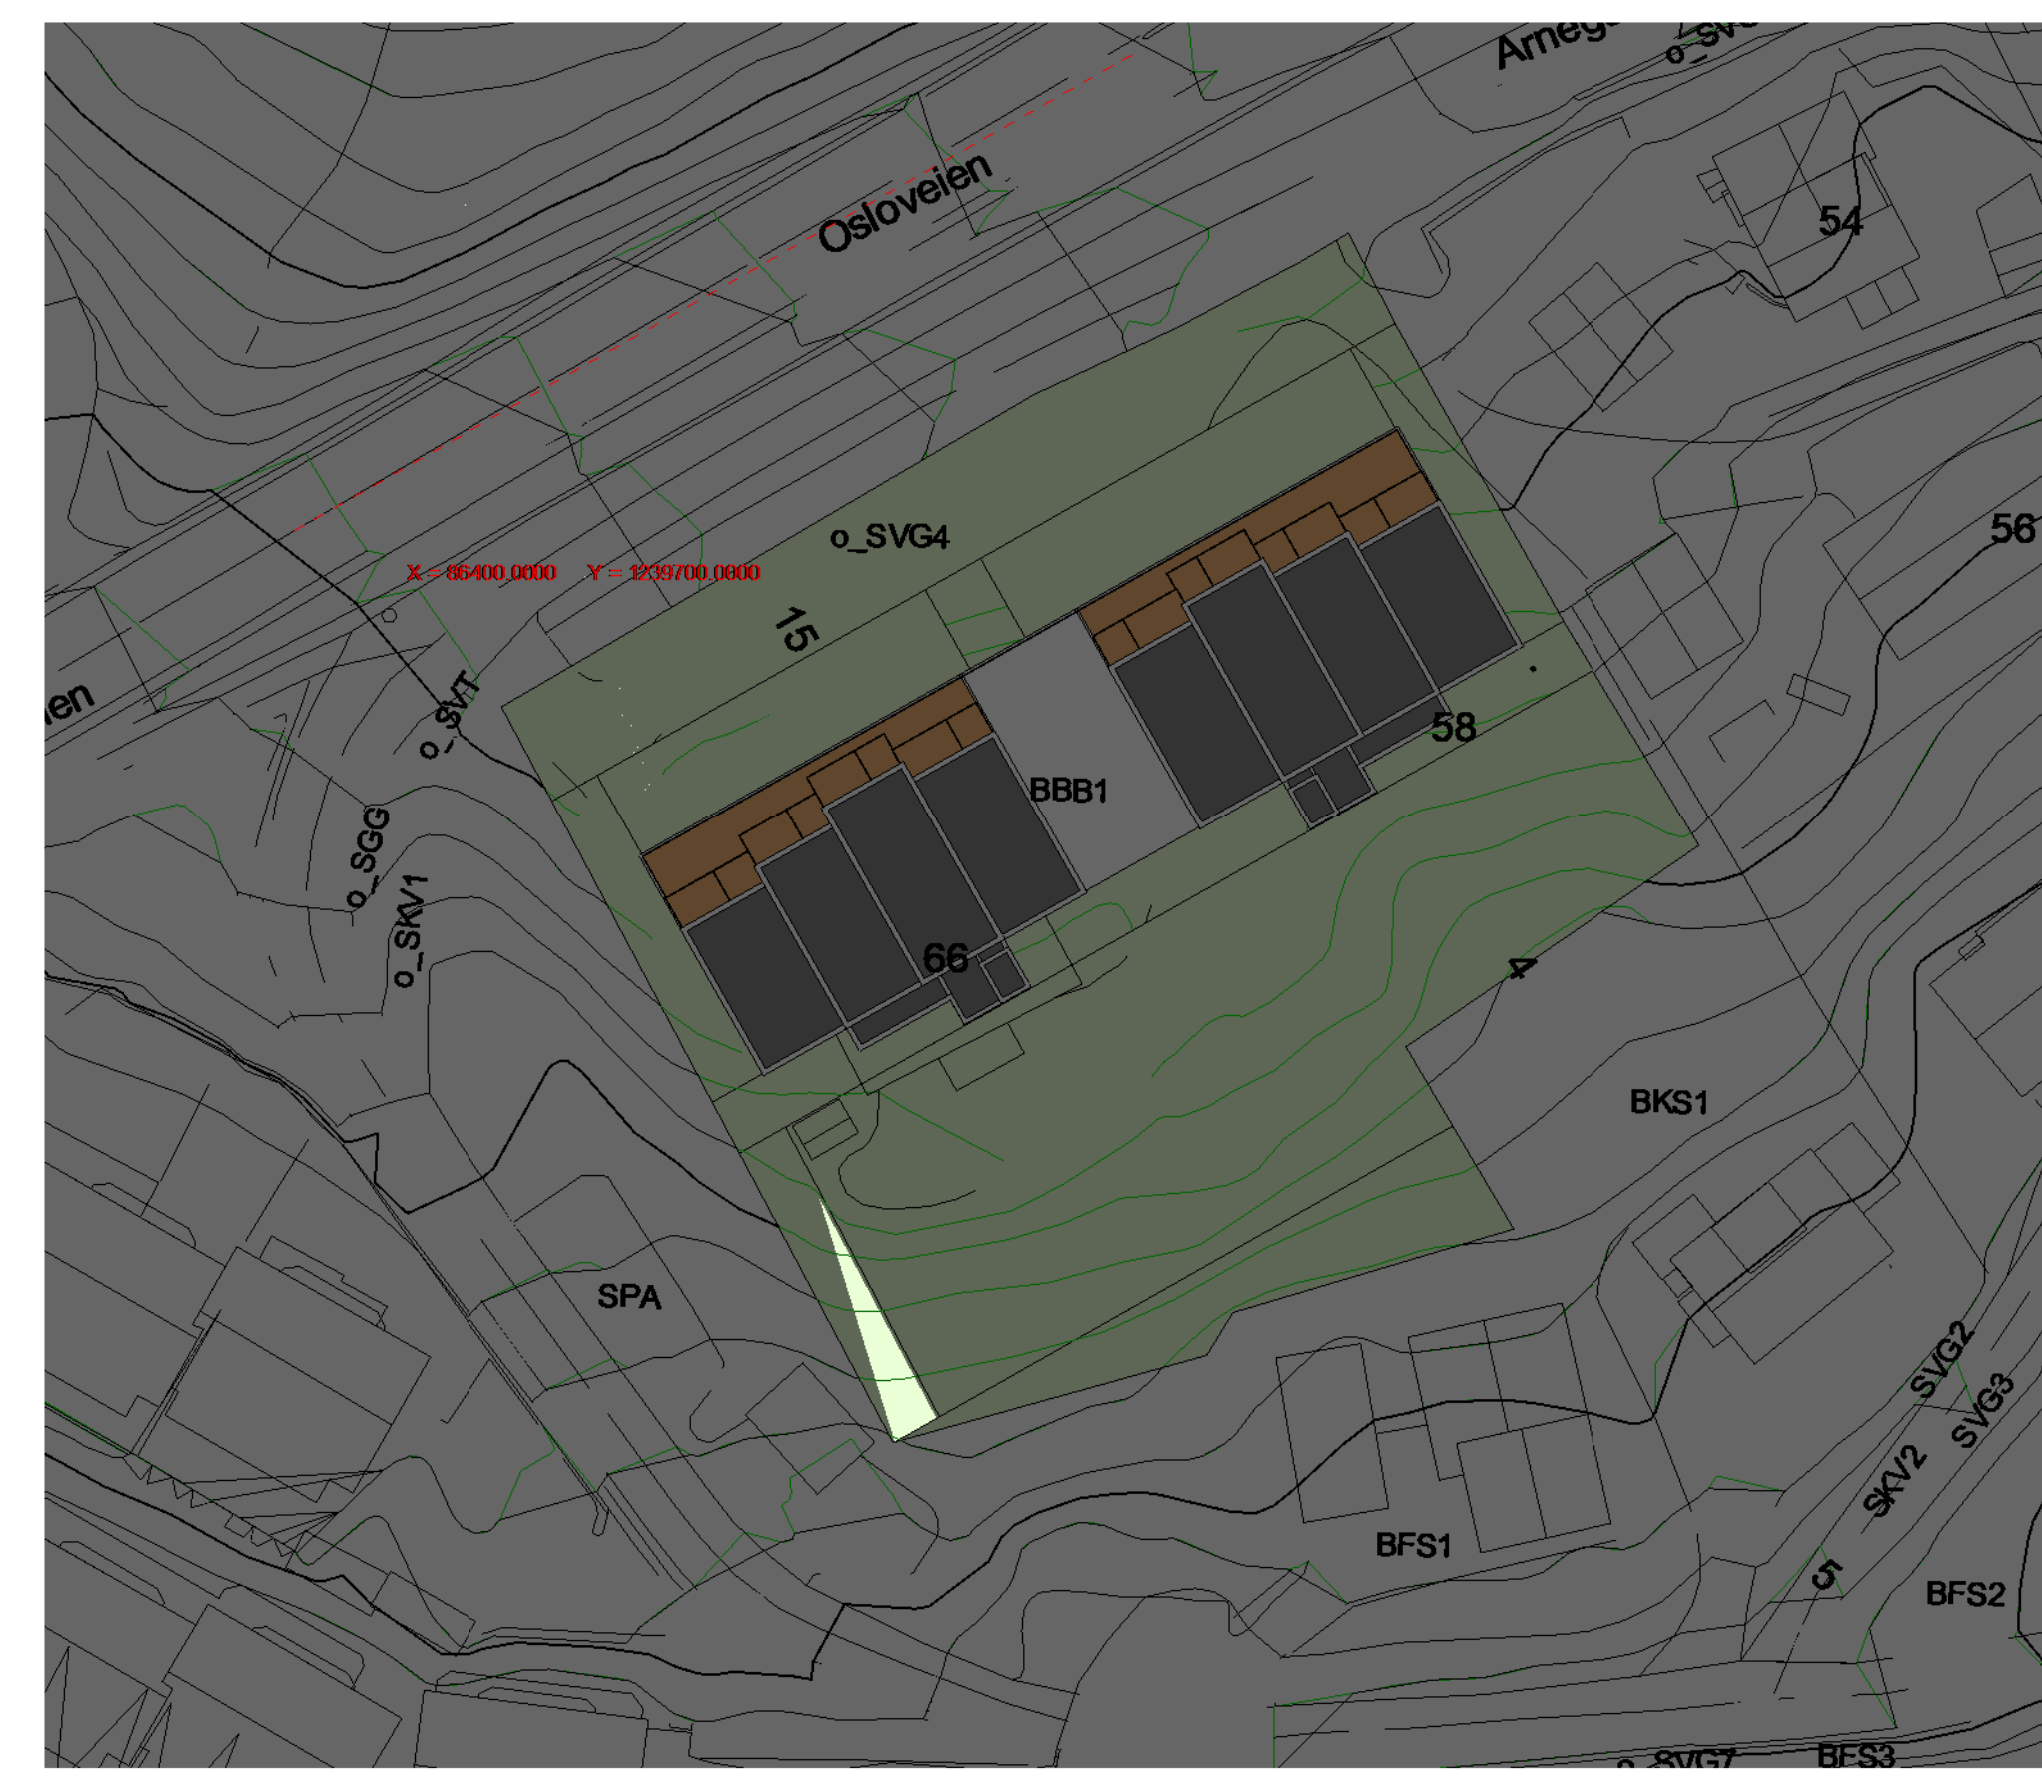

Solstudie vinter 12  
1 : 500



Solstudie vinter 15  
1 : 500

A	Ehrlid betyngelse 2	et	19.10.22
Rev.	Revusjonen gular	Utlat	17.06.22
Lave Eiendom AS		Målestokk	1 : 500
Kvernbergbakken		Prosjekt	et
Solstudie		Prosjekt nr.	1748
B100		Rev.	A
Einar Martin Lundstad as		13.10.2022 16:33:43	