



Snitt A A  
1 : 100

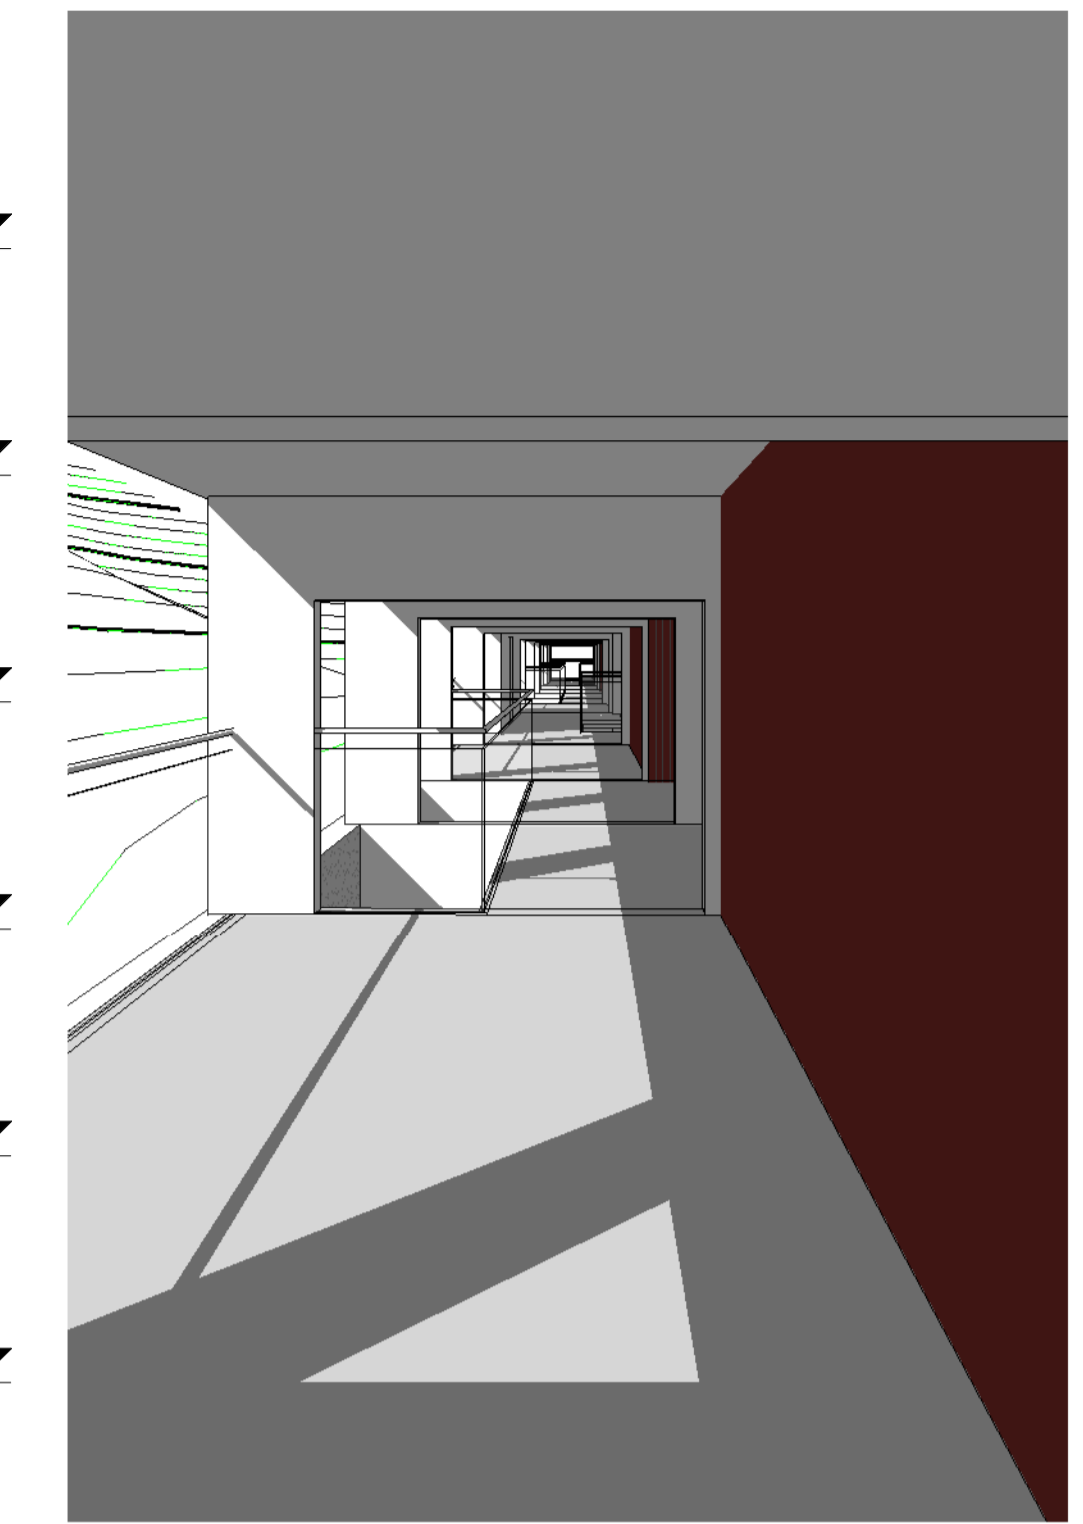

-svalganger innv3etgMotSør blokkA byggetrinn1

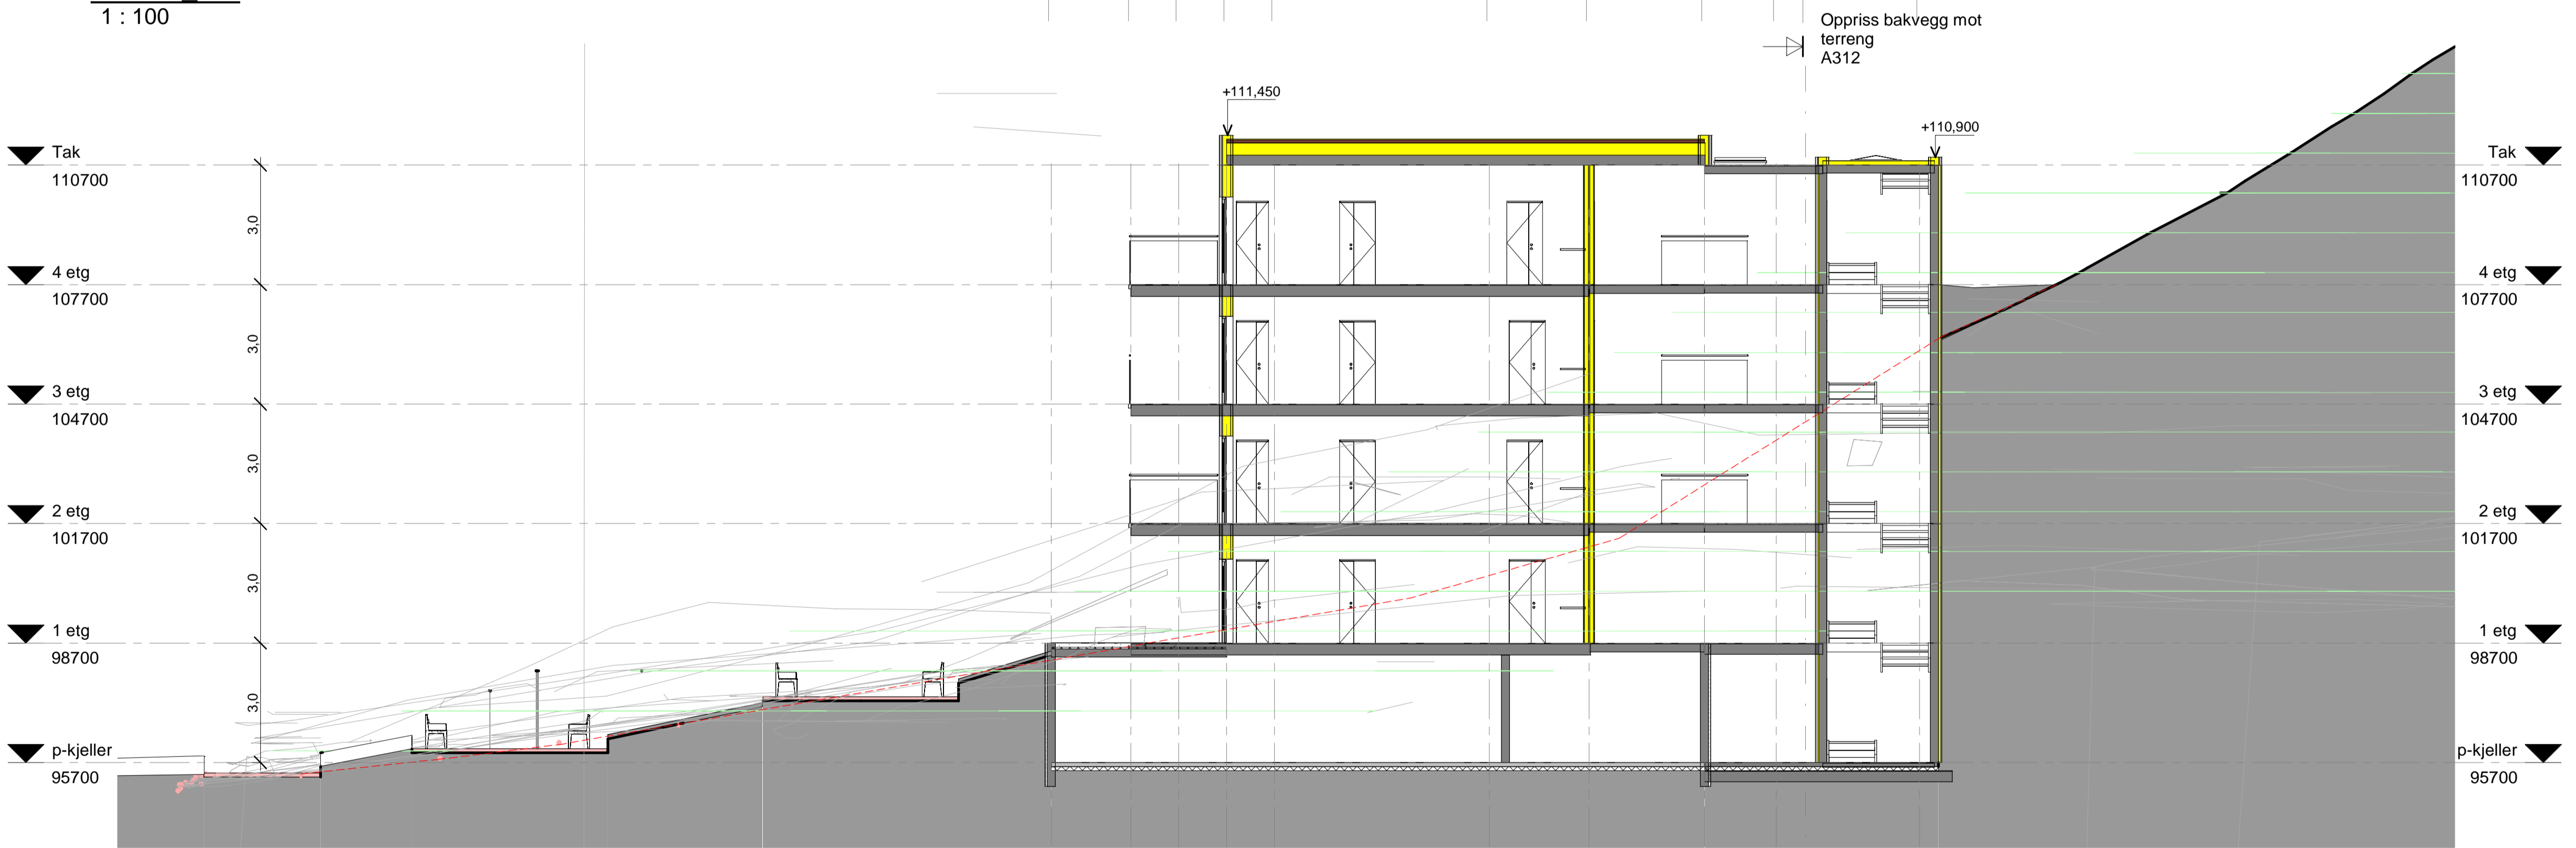

Snitt B B  
1 : 100





-svalganger innv4etgMotSør blokkB vTrappHeis


Oppriss bakvegg mot terreng A312

Rev.	Revisjonen gjelder	Dato	Utført	Kontr.	Dato
L	Ajour iht kommentarer	04.12.23			
K	Integret stettermur i bygg	13.11.23			
J	Stettermur mot terreng øst	20.10.23			
I	Ajour iht nye kommentarer Ring Kommune	04.10.23			
H	Ajour avfalskådering/ adkomstforhold iht Kommunens komm 27.06.23	16.07.23			
G	Utomhusmoblering	15.05.23			
F	Ajour tegninger	08.12.22			
E	Endr ramningsforhold iht RiBr	01.11.22			
D	Ajour alle plan til RiBr	27.10.22			
C	3 lameller/ oppdeling bygg iht møte 22.06.22	08.07.22			
B	Krokeneveien 29 medtatt	26.05.22			
A	Ajourført bebyggelse Krokeneveien 25/27/29	14.09.21			

Krokeneveien 25-33		Målestokk	07.07.21
1 : 100		Tegnet	el
Snitt		Arkstørrelse	1758
A311		Tegningsnr.	Rev.
			L

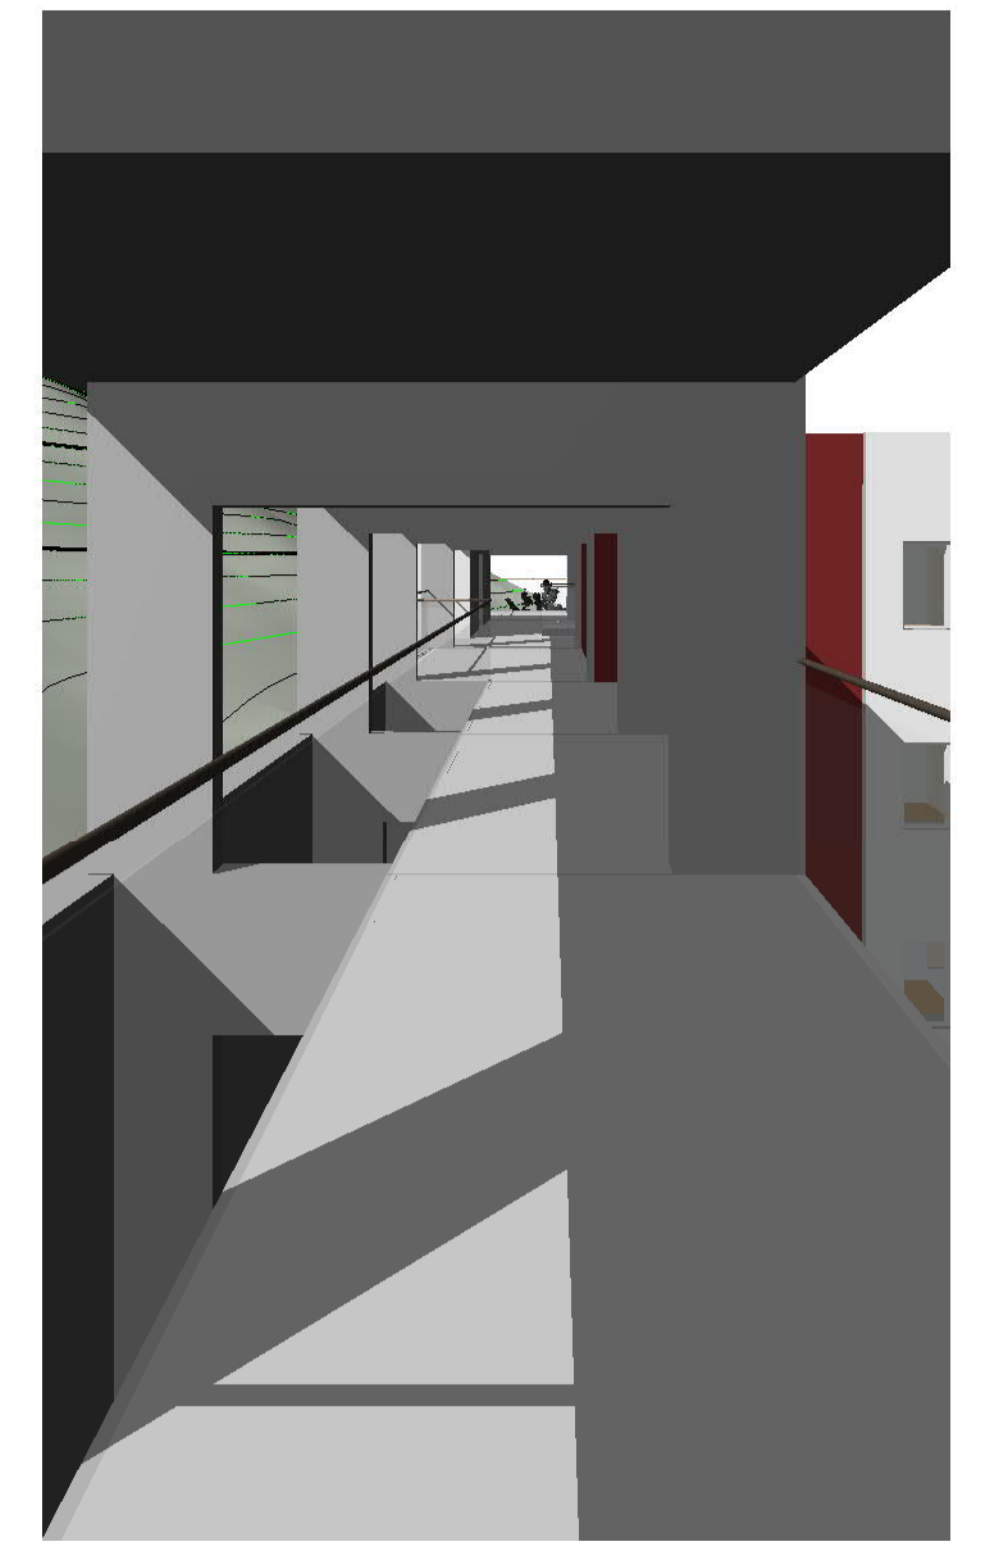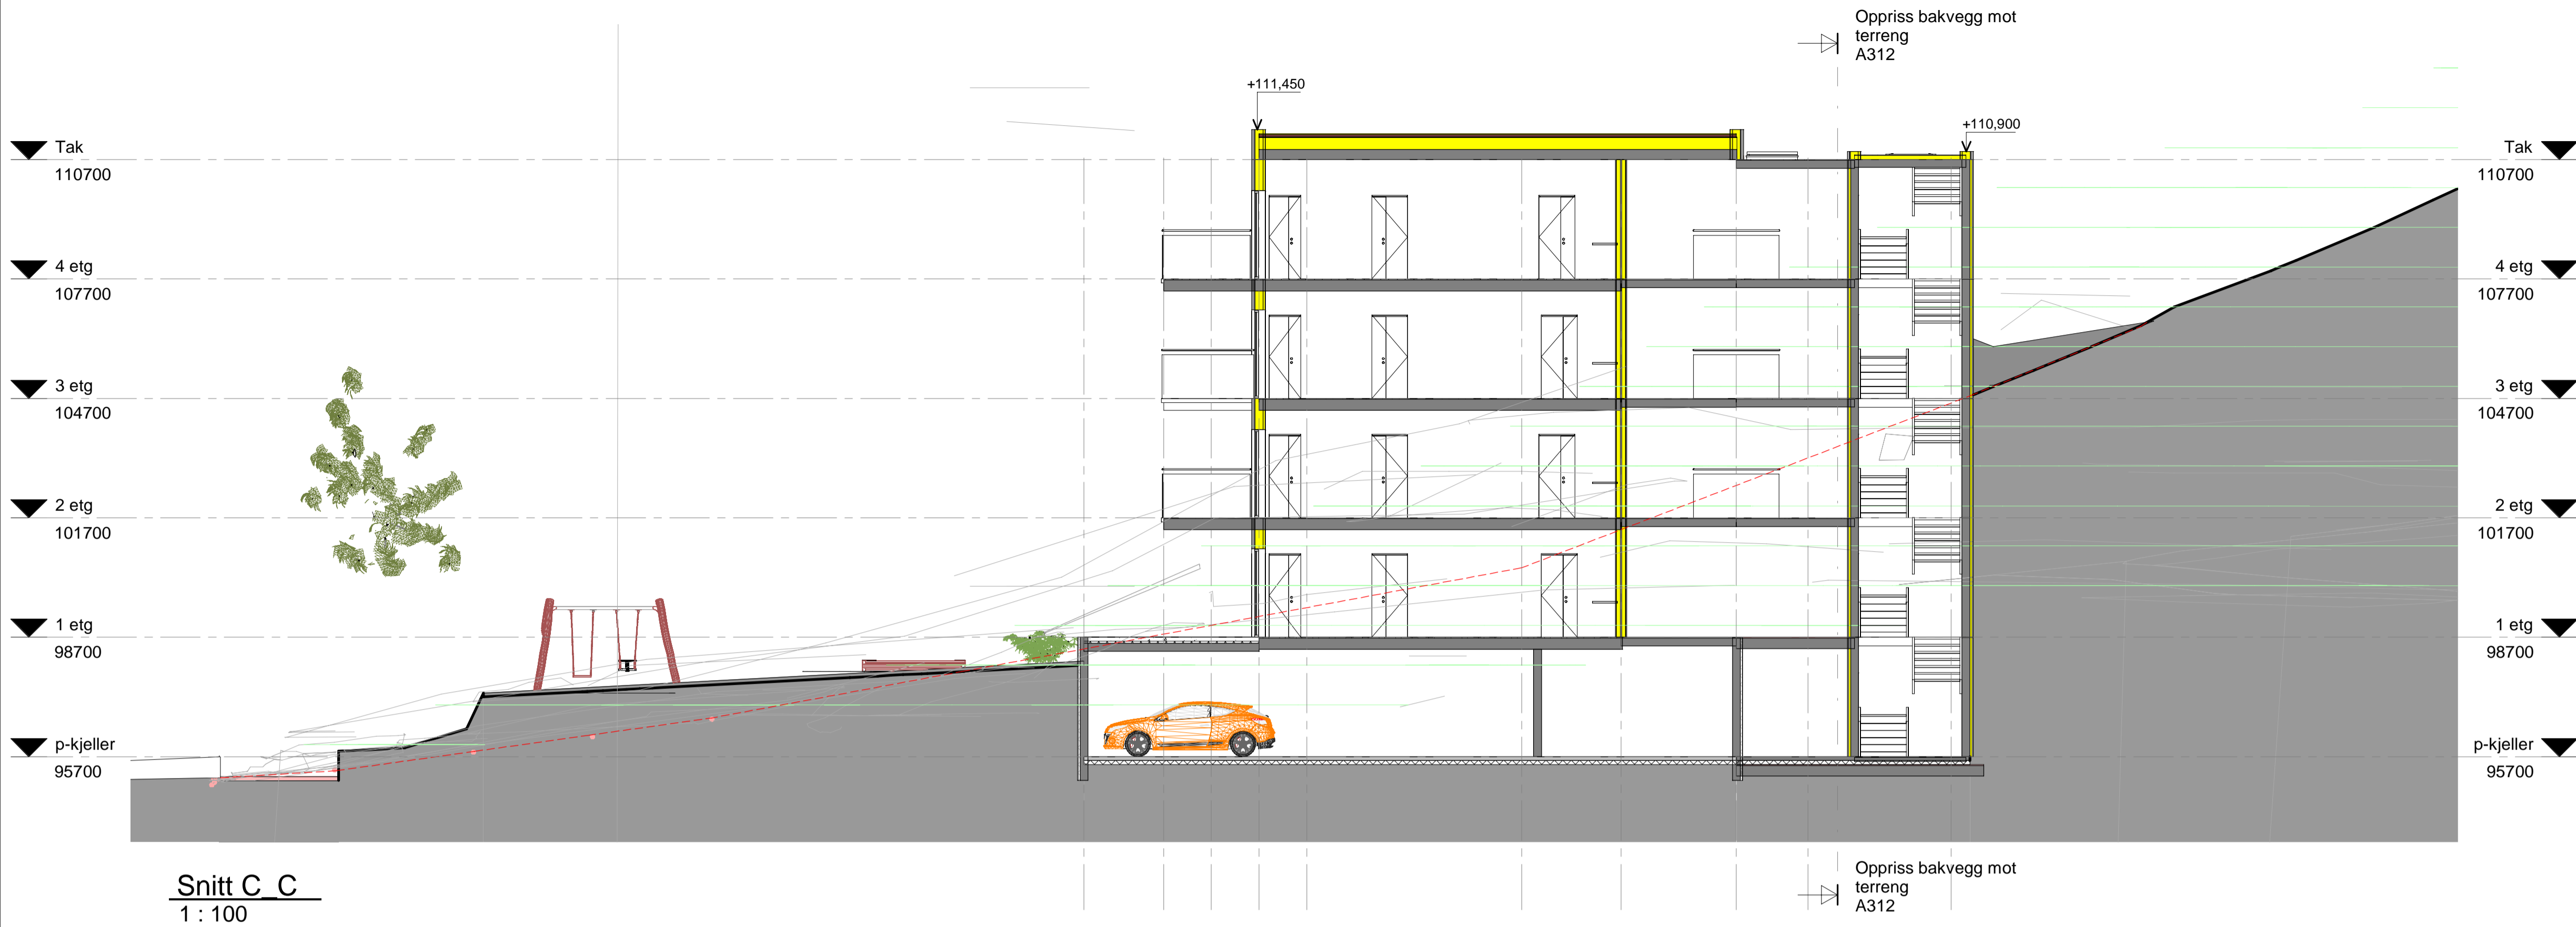

-svalganger innv4etg\_blokkB-C

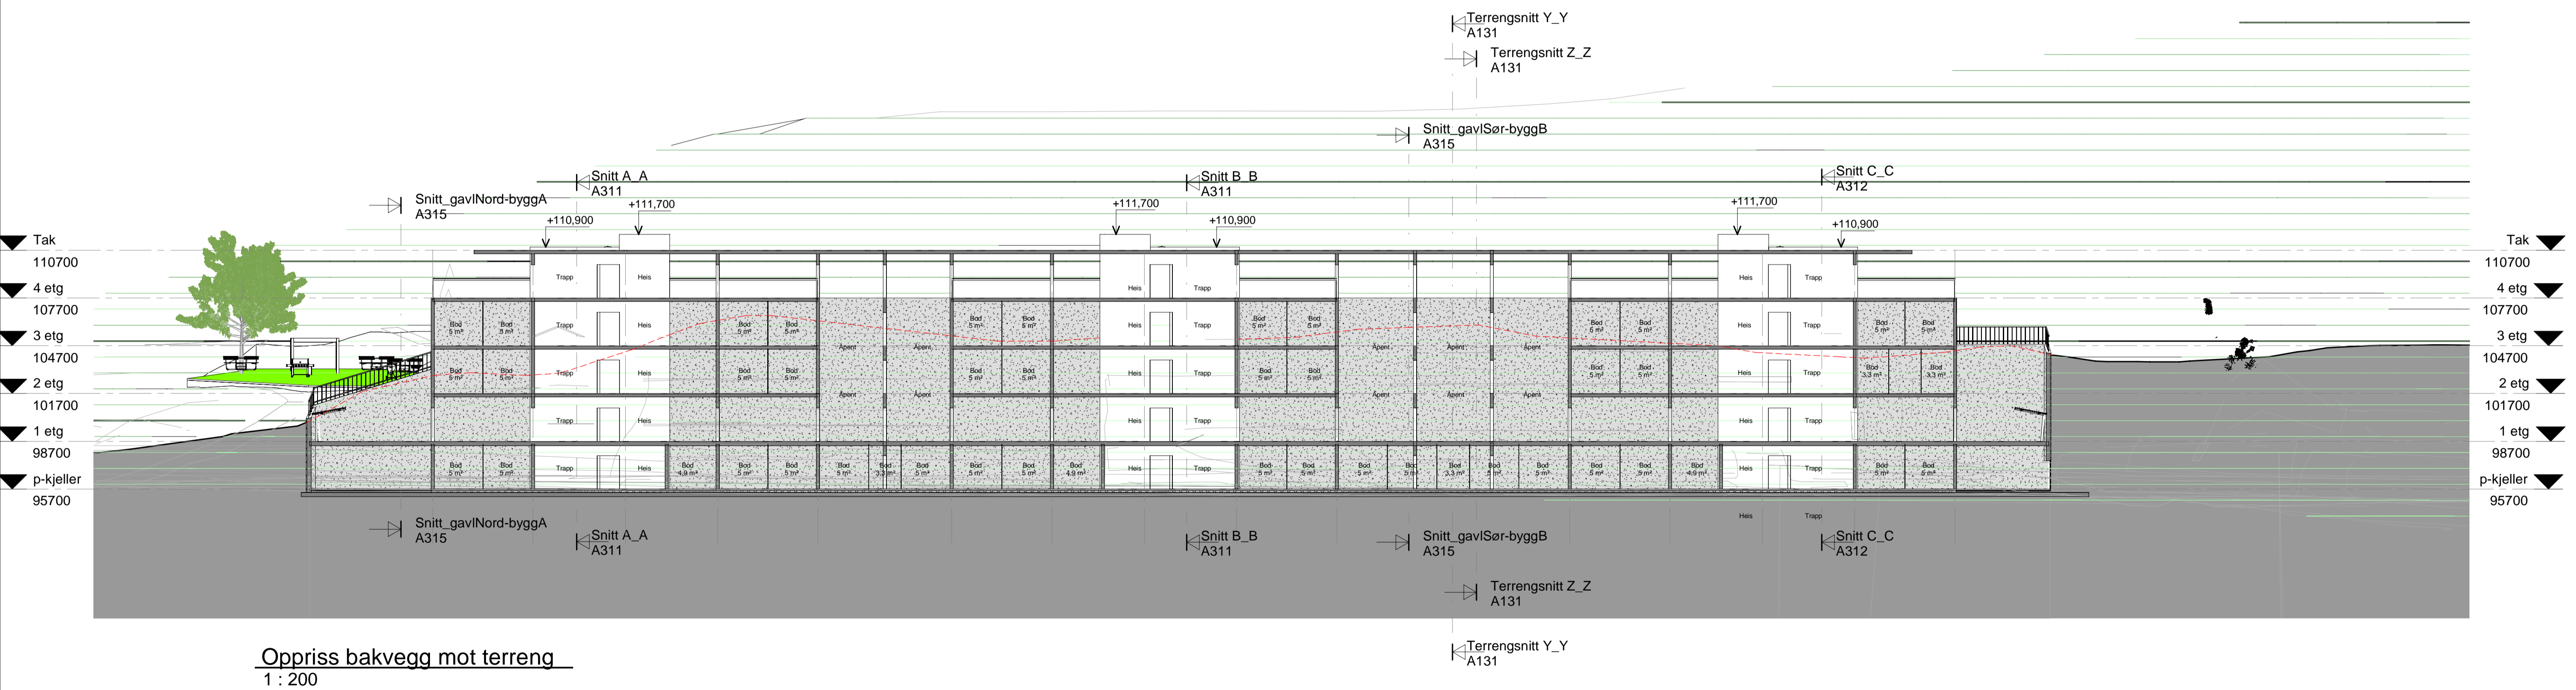


Oppriss bakvegg mot terreng  
1 : 200

C	Ajour ihht kommentarer	el	04.12.23
B	Integret stattemur i bygg	el	13.11.23
A	Sløttemur mot terreng øst	el	20.10.23
Rev.	Revisjonen gjelder	Utført	Kontr.
		Dato	Dato
	Krokenveien 25-33	Målestokk	20.10.23
		As indicated	
		Tegnet	el
		Kontr.	el
	Snitt_oppriss	Arkstarrelse	Prosjekt
		1758	
		Tegningsnr.	Rev.
		A312	C
sivilarkitekt MNAL		Einar Martin Lundstad	
		Askeveien 135, 3519 Hemsfoss mob: 928 04 009 einar.martin.lundstad@gmail.com	

04.12.2023 15:38:07



Snitt\_gavlNord-byggA  
1 : 100

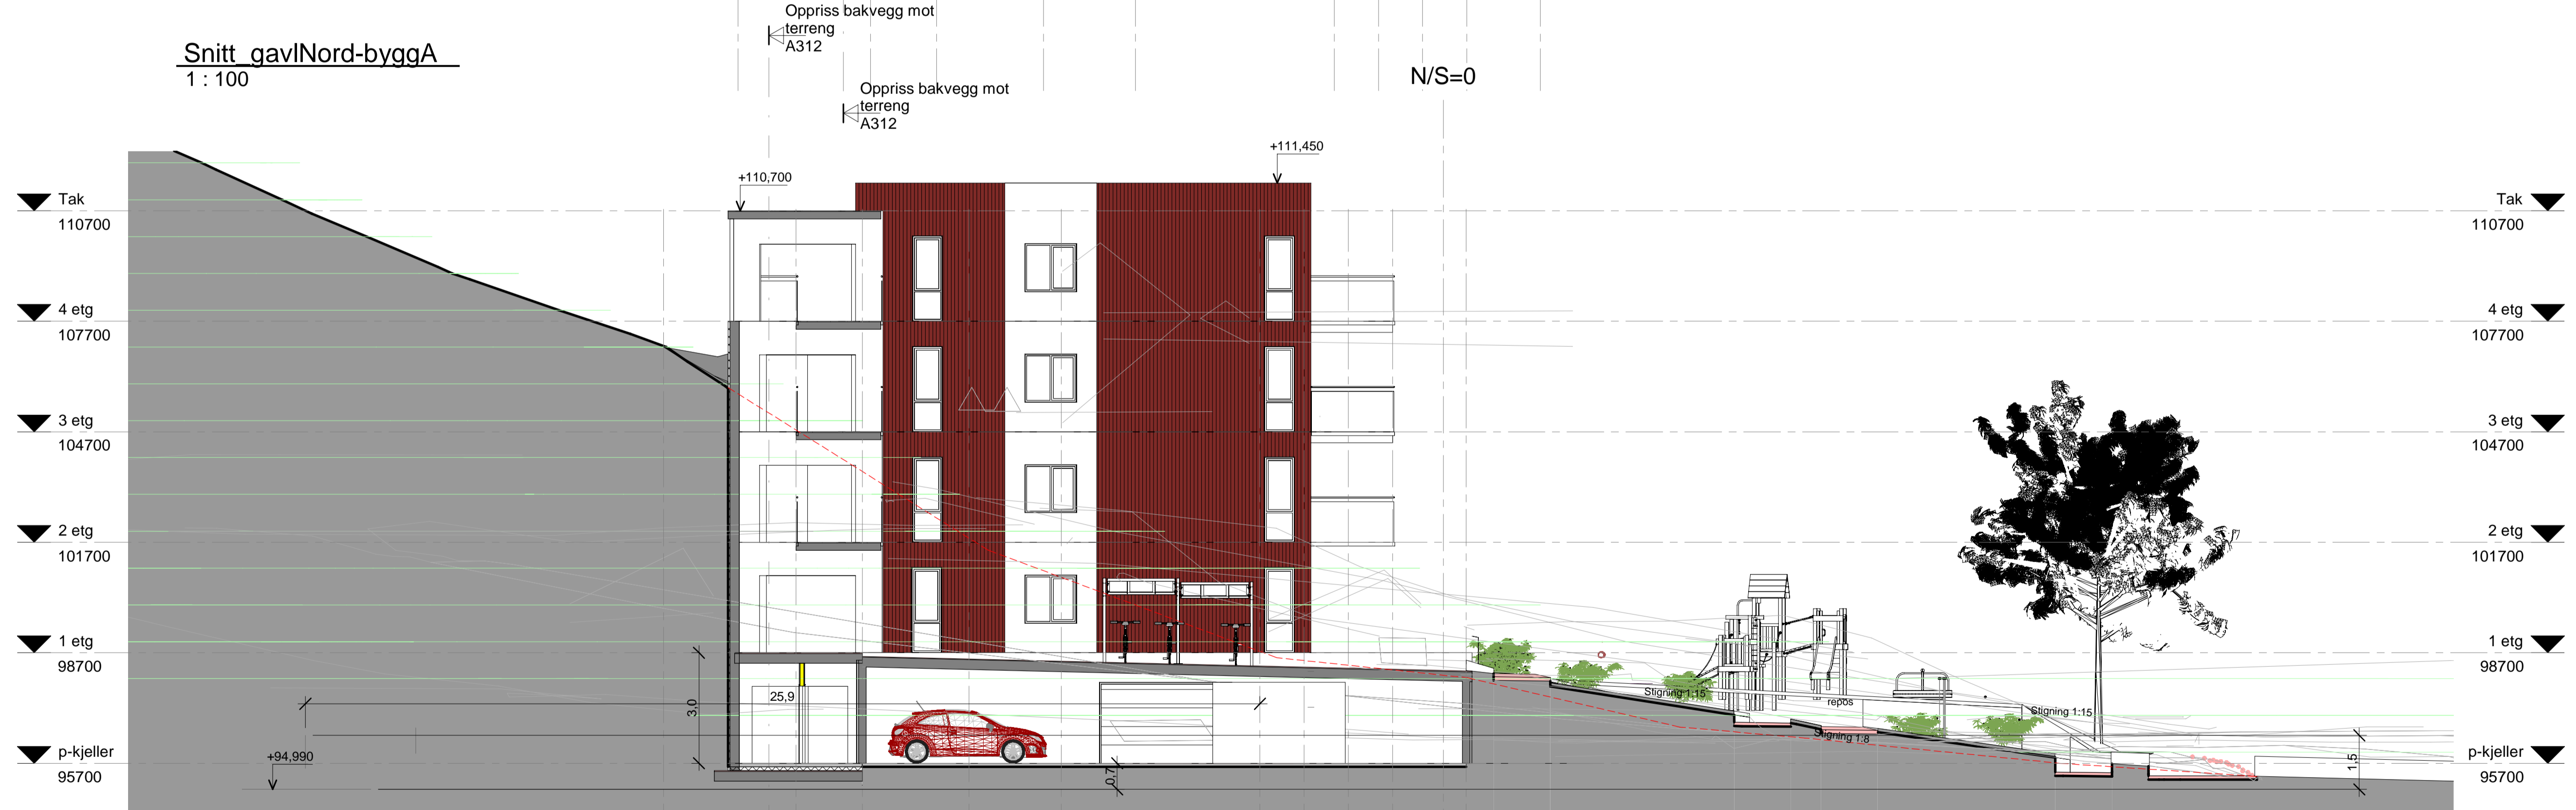

Snitt\_gavlSør-byggB  
1 : 100

E	Ajour ihht kommentarer	el		04.12.23	
D	Integriert støttemur i bygg	el		13.11.23	
C	Støttemur mot terreng øst	el		20.10.23	
B	Ajour avfallshåndtering/ adkomstforhold iht Kommunens komm 27.06.23	el		16.07.23	
A	Adkomstforhold ved gavler etter oppmåling koordinater	el		20.06.23	
Rev.	Revisjonen gjelder	Dato	Utført	Kontr.	Dato
	Krokenveien 25-33	Målestokk	20.06.23		
		1 : 100	Tegnet	el	
			Kontr.	el	
	Snitt adkomster	Arkstarrelse	A1	Prosjektnr.	1758
	Gavl Nord og gavl Sør	Tegningsnr.	A315	Rev.	E
sivilarkitekt MNAL		Einar Martin Lundstad			
		Askeveien 135, 3519 Hemsfoss mob: 928 04 009 einar.martin.lundstad@gmail.com			

04.12.2023 15:39:07