


Langsnitt

1 : 100

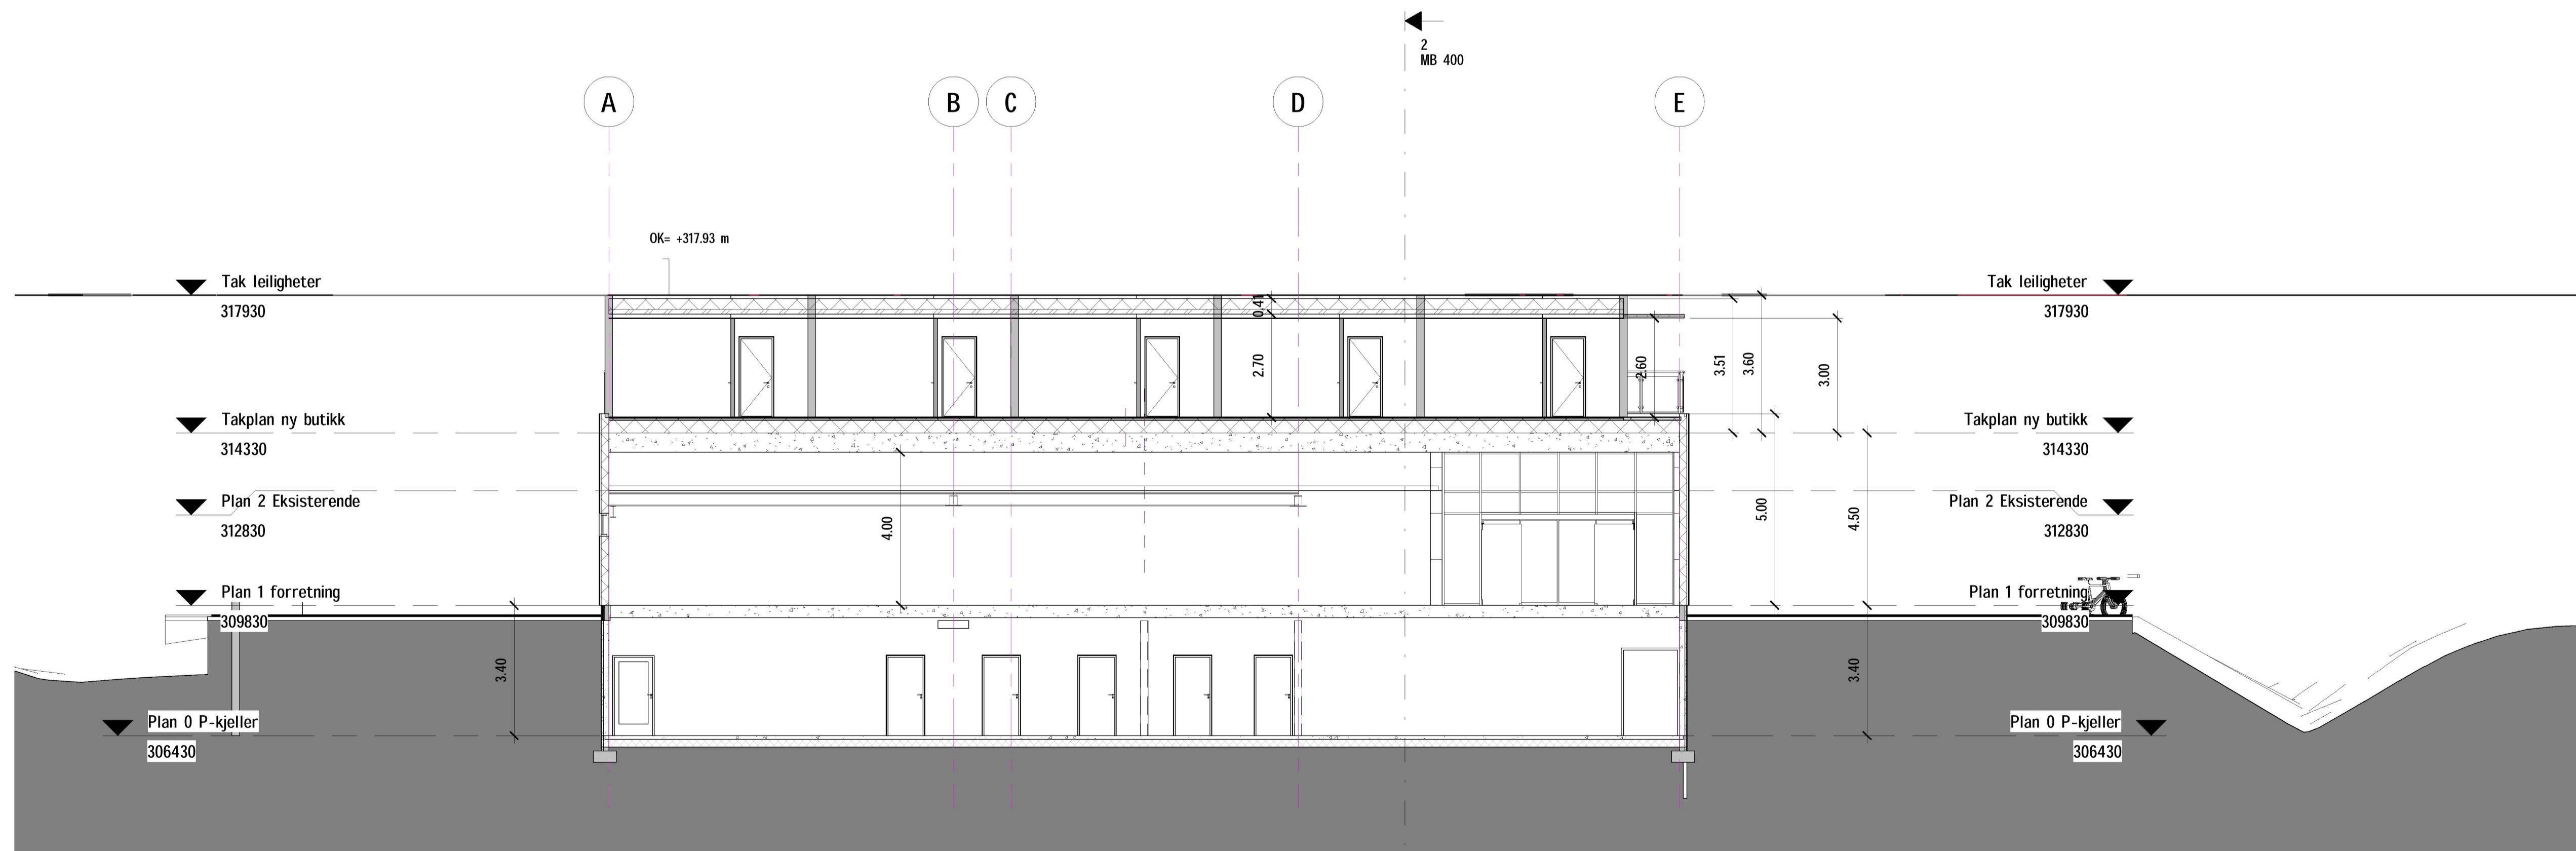

Tverrsnitt

1 : 100

		Mesterbygg Ringerike AS Tyrimgveien 2 3515 Hønefoss Tlf: 52102320 Org.nr: 970 842 408 E-post: post@masterbygg-ringerike.no www.masterbygg-ringerike.no	
L	Ajorå fortau/ høyder/ adkomst uteoppføid	02.02.23	et
K	Korr høyde tilbygg/ kulvert og tilbakefylling mot kjeller	28.06.21	et
J	20 m byggeinje mot Hadelandsveien/ spelvendt leiligheter	25.04.21	et
I	gangvei til bussholdeplass	09.03.21	et
H	P-kjeller/ utvendig trapp/ heis	10.12.21	et
Rev.	Beskrivelse	Dato	ID
Tiltakshaver : ?			
Byggeplass : Smeden 2, 3514 Hønefoss			
Tegningsinnhold : Snitt			
Prosjektnavn : Smeden 2			
Prosjekt nr :		1747	
Dato :		05.06.19	
Tegnet av :		ØK	
Kontrollert av :		HS	
Tegnings nr :		MB 400	
Målestokk : 1 : 100		Format : A1	