


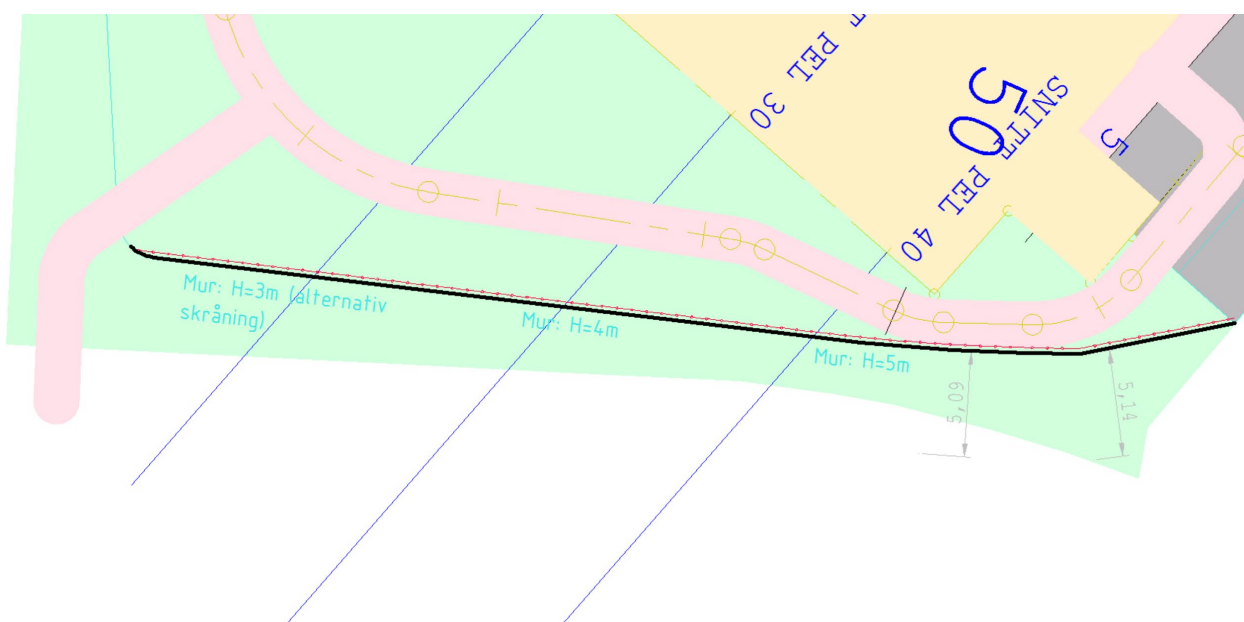
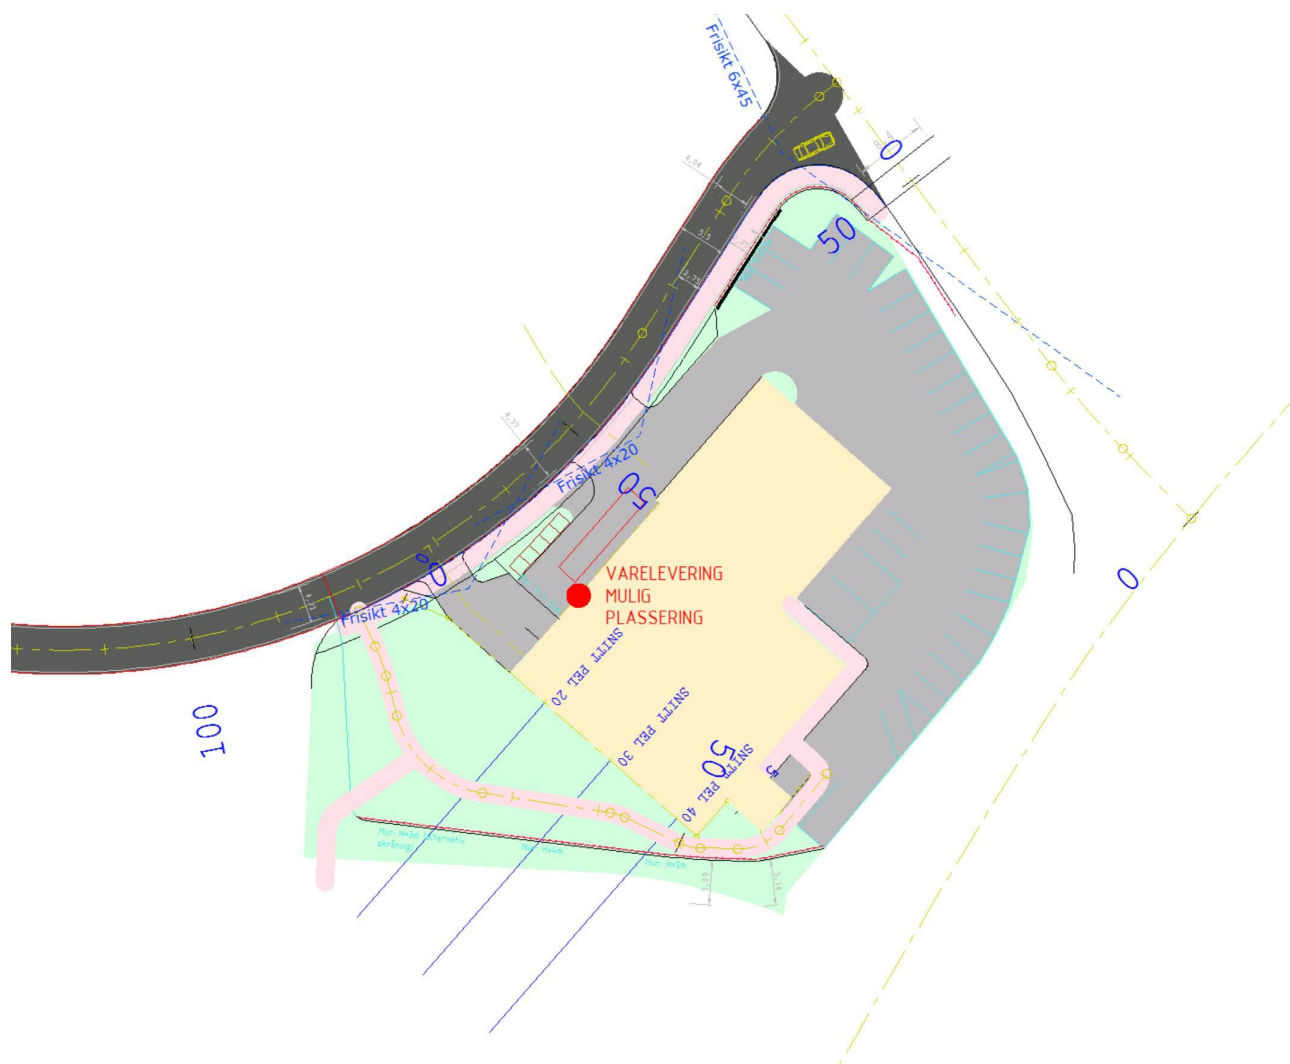


# Snitt og høyder på støttemur

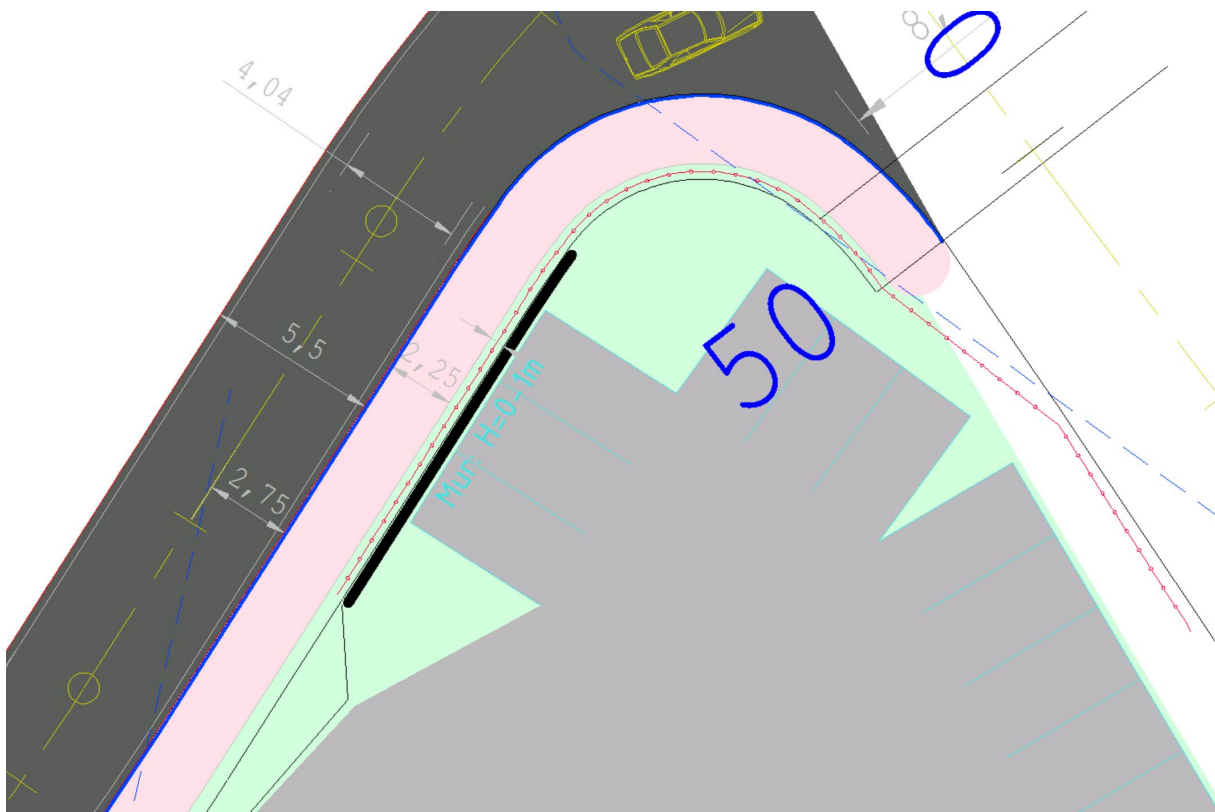

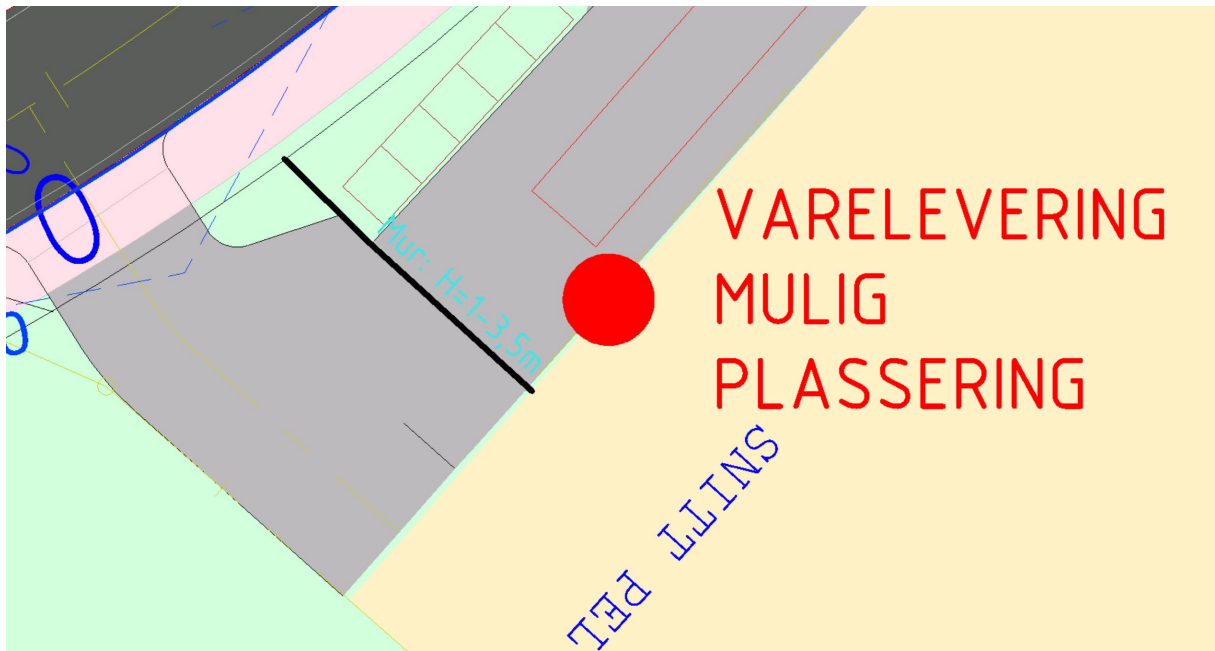


File: \\cowi\area\projects\A239824\TRIP-KB\_Eiendomsinvest\01-Plan\A1\_Utdwg\_Utdwg\_A1\_Utdwg

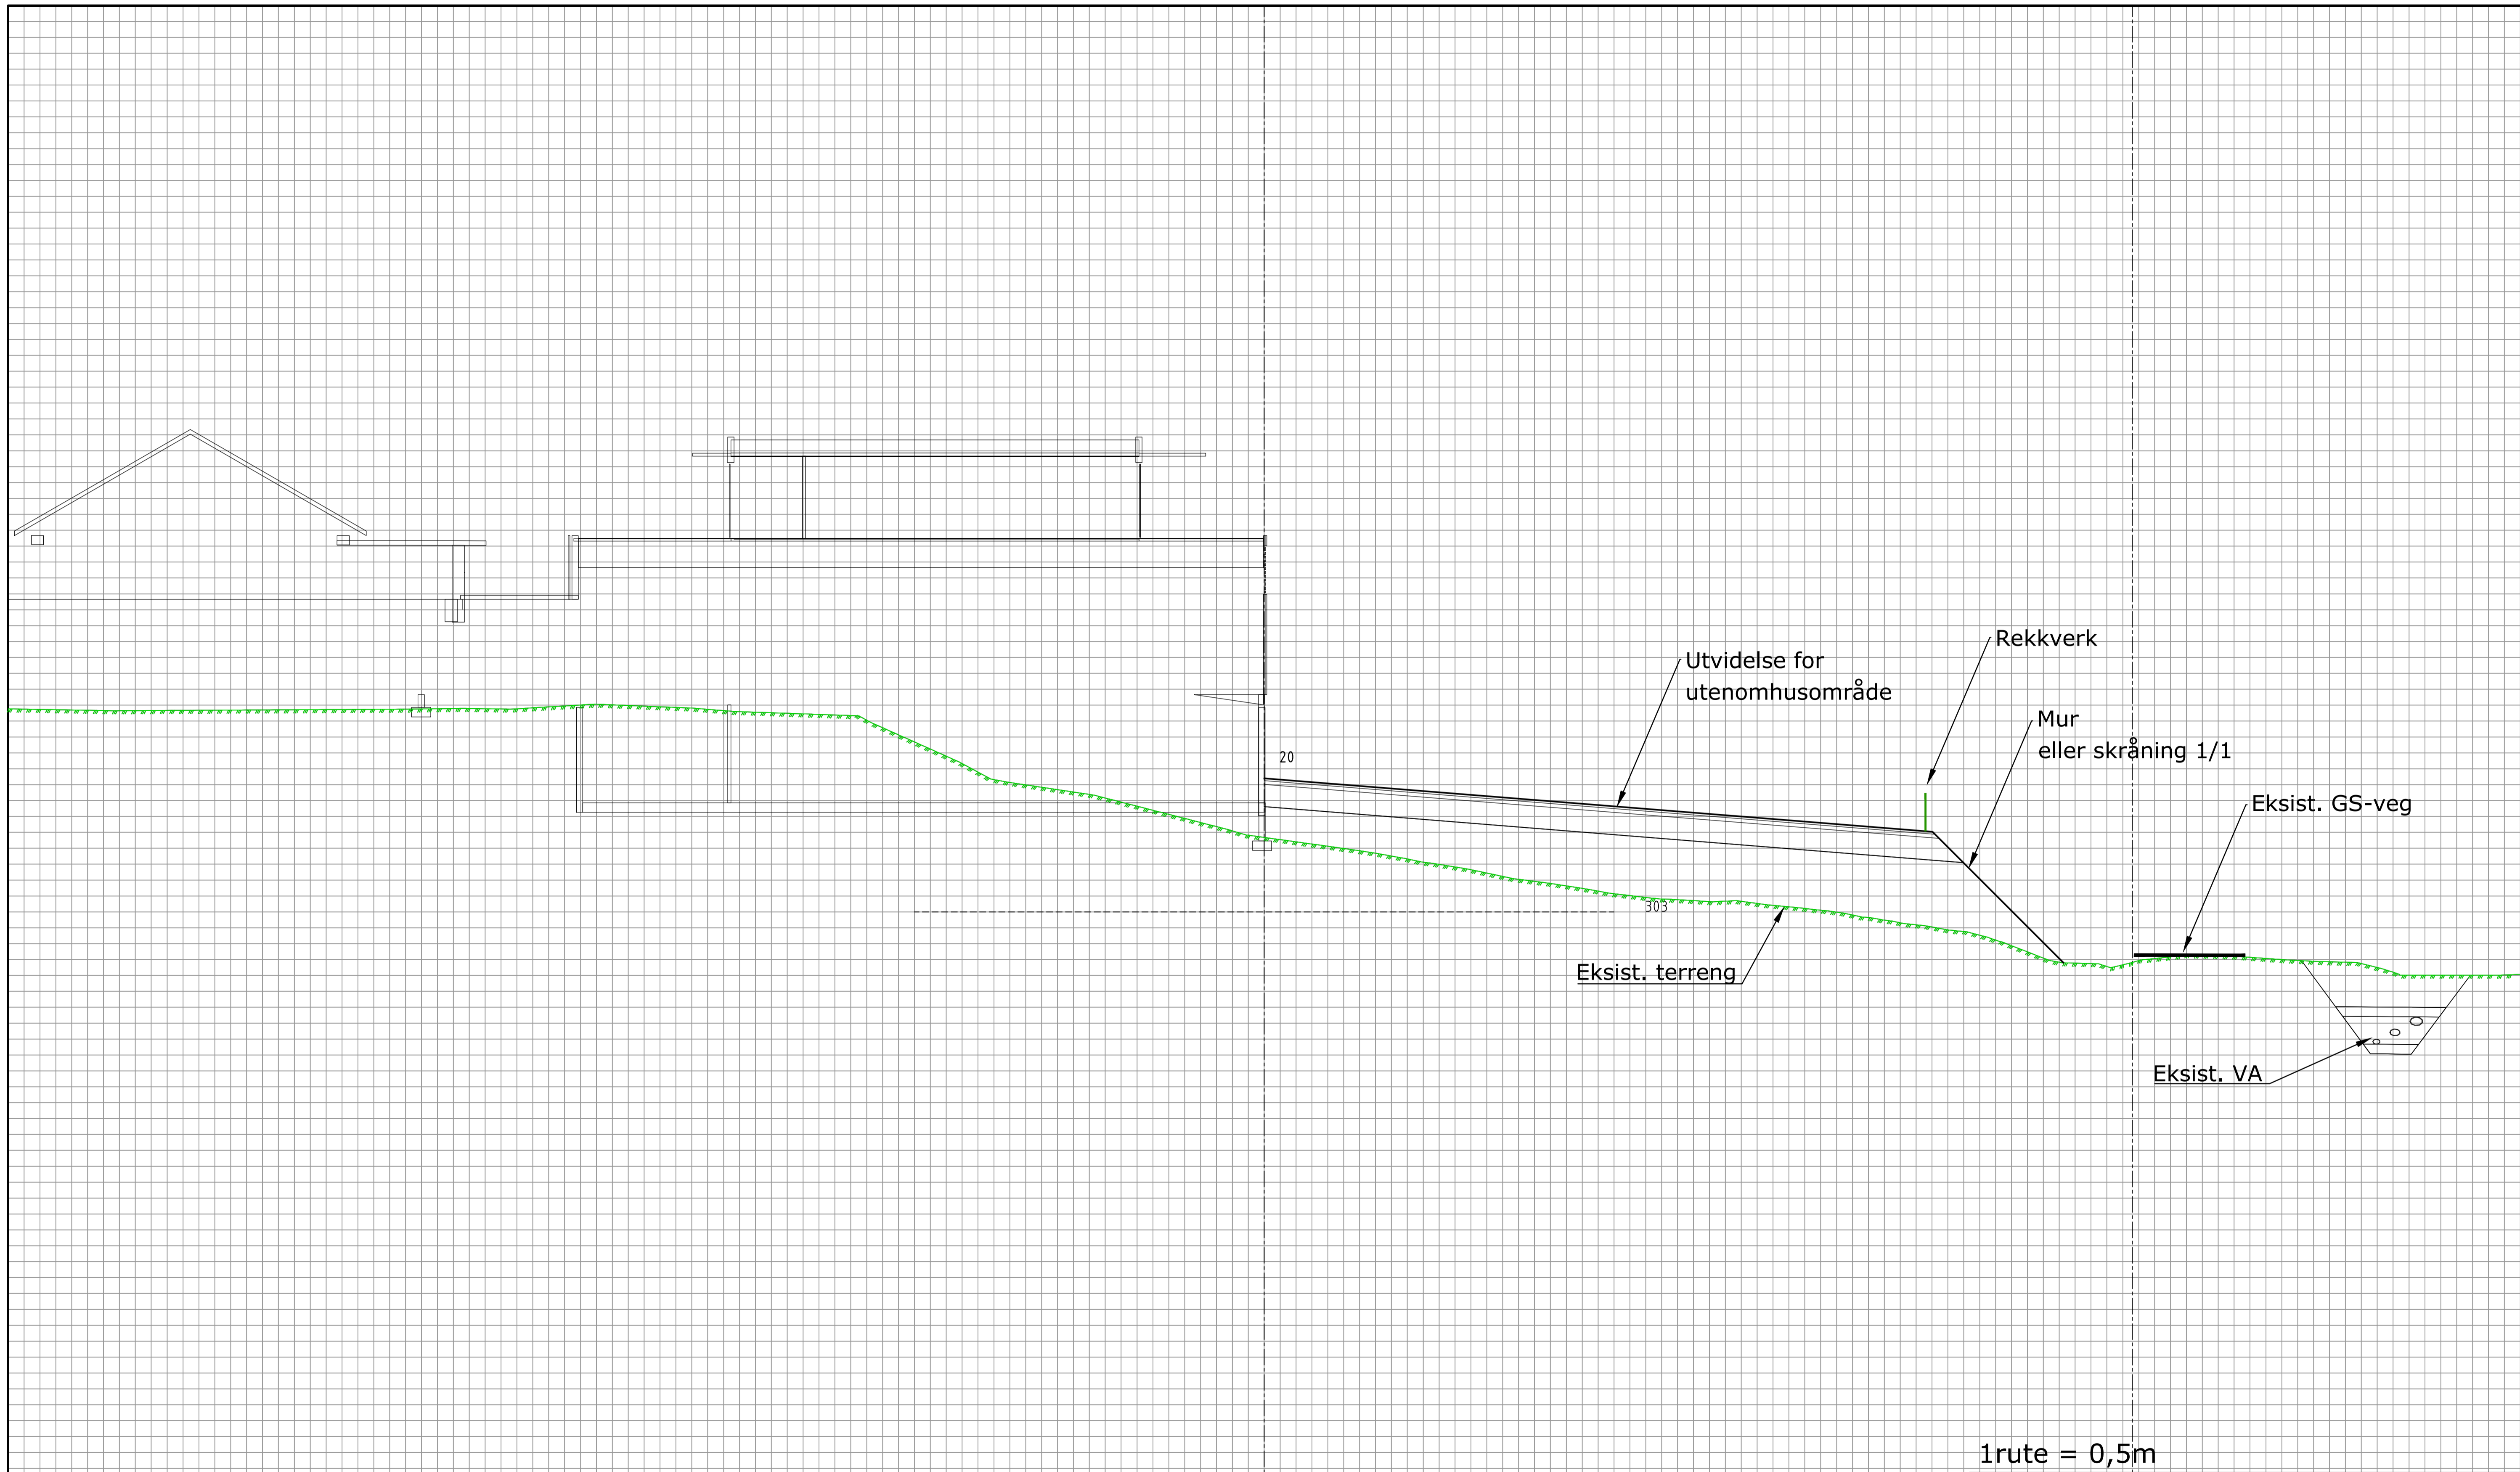

1 rute = 0,5m

Rev.	Dato	Revideringen gjelder	Nr.	Saksb.	Sidem.k.	Oppdr.a.
KB Eiendomsinvest AS			Tegnet av	Saksbehandler		
SMEDEN 2			dosk	Oppdragsansvarlig		
Profil 20			Sidemannskont.	dosk		
TVERRPROFIL UTENOMHUS			Fag	Målestokk		
			Dato	1:100 (A1)		
			24.08.2022			
COWI			Oppdragsnr.	Status		
RIF			A239824	REGULERING/RAMME		
			Tegning nr.	Rev.		
				U10		

Format: A1  
Filnavn: \\cowi\prosjekt\A239824\TRIP-KB\_Eiendomsinvest\01-Plandata\DWG\A1\_Utdwg  
Xref: A\_Utdwg

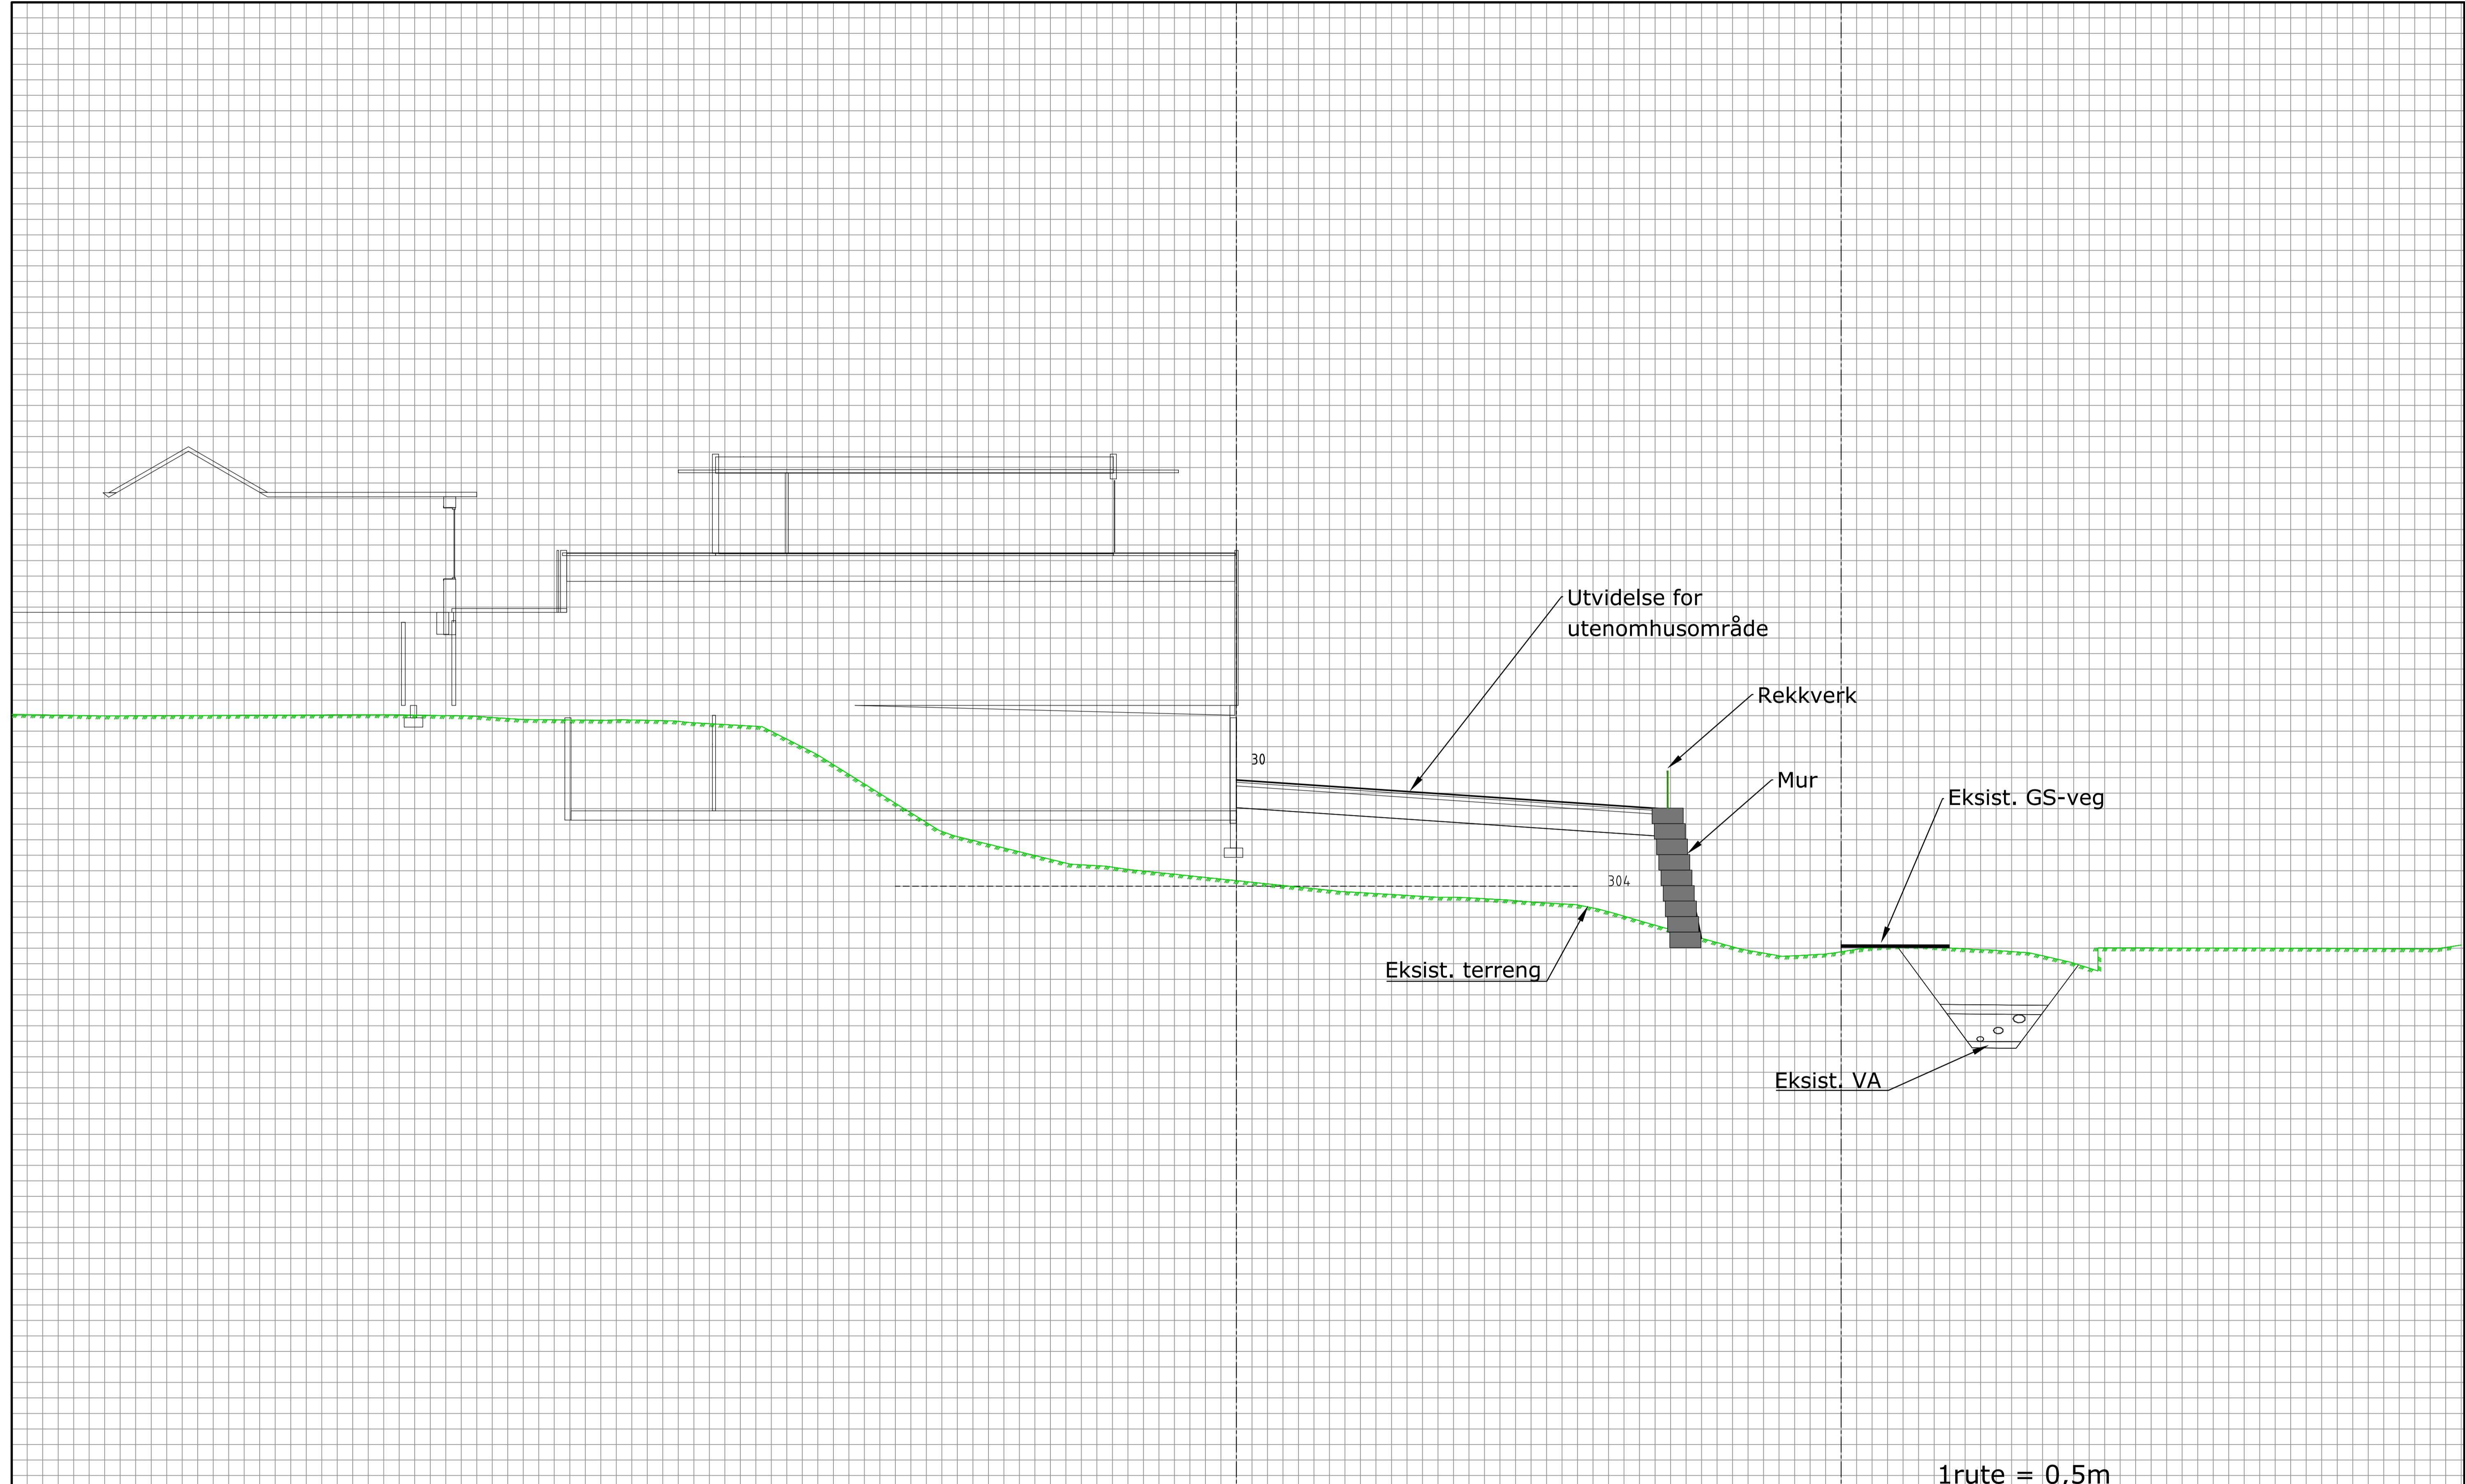

1 rute = 0,5m

Rev.	Dato	Revideringen gjelder	Nr.	Saksb.	Sidem.k.	Oppdr.a.
		KB Eiendomsinvest AS				Saksbehandler
		SMEDEN				Oppdragsansvarlig
		Profil 30				dosk
		TVERRPROFIL UTENOMHUS				dosk
						Målestokk
						1:100 (A1)
						Dato
						24.08.2022
						Status
						REGULERING/RAMME
						Oppdragsnr.
						A239824
						Tegning nr.
						Rev.
						U11


**COWI**



U11



Format: A1  
 Filnavn: \CowI\p\projects\A0900000\ARB-03\ARB-KB-Eiendomsinvest\01-Planer\24\01\TVERR\A1-UTENOMHUS\Uttenomhus\A1-Uttenomhus.dwg  
 Xref: A-Uttenomhus

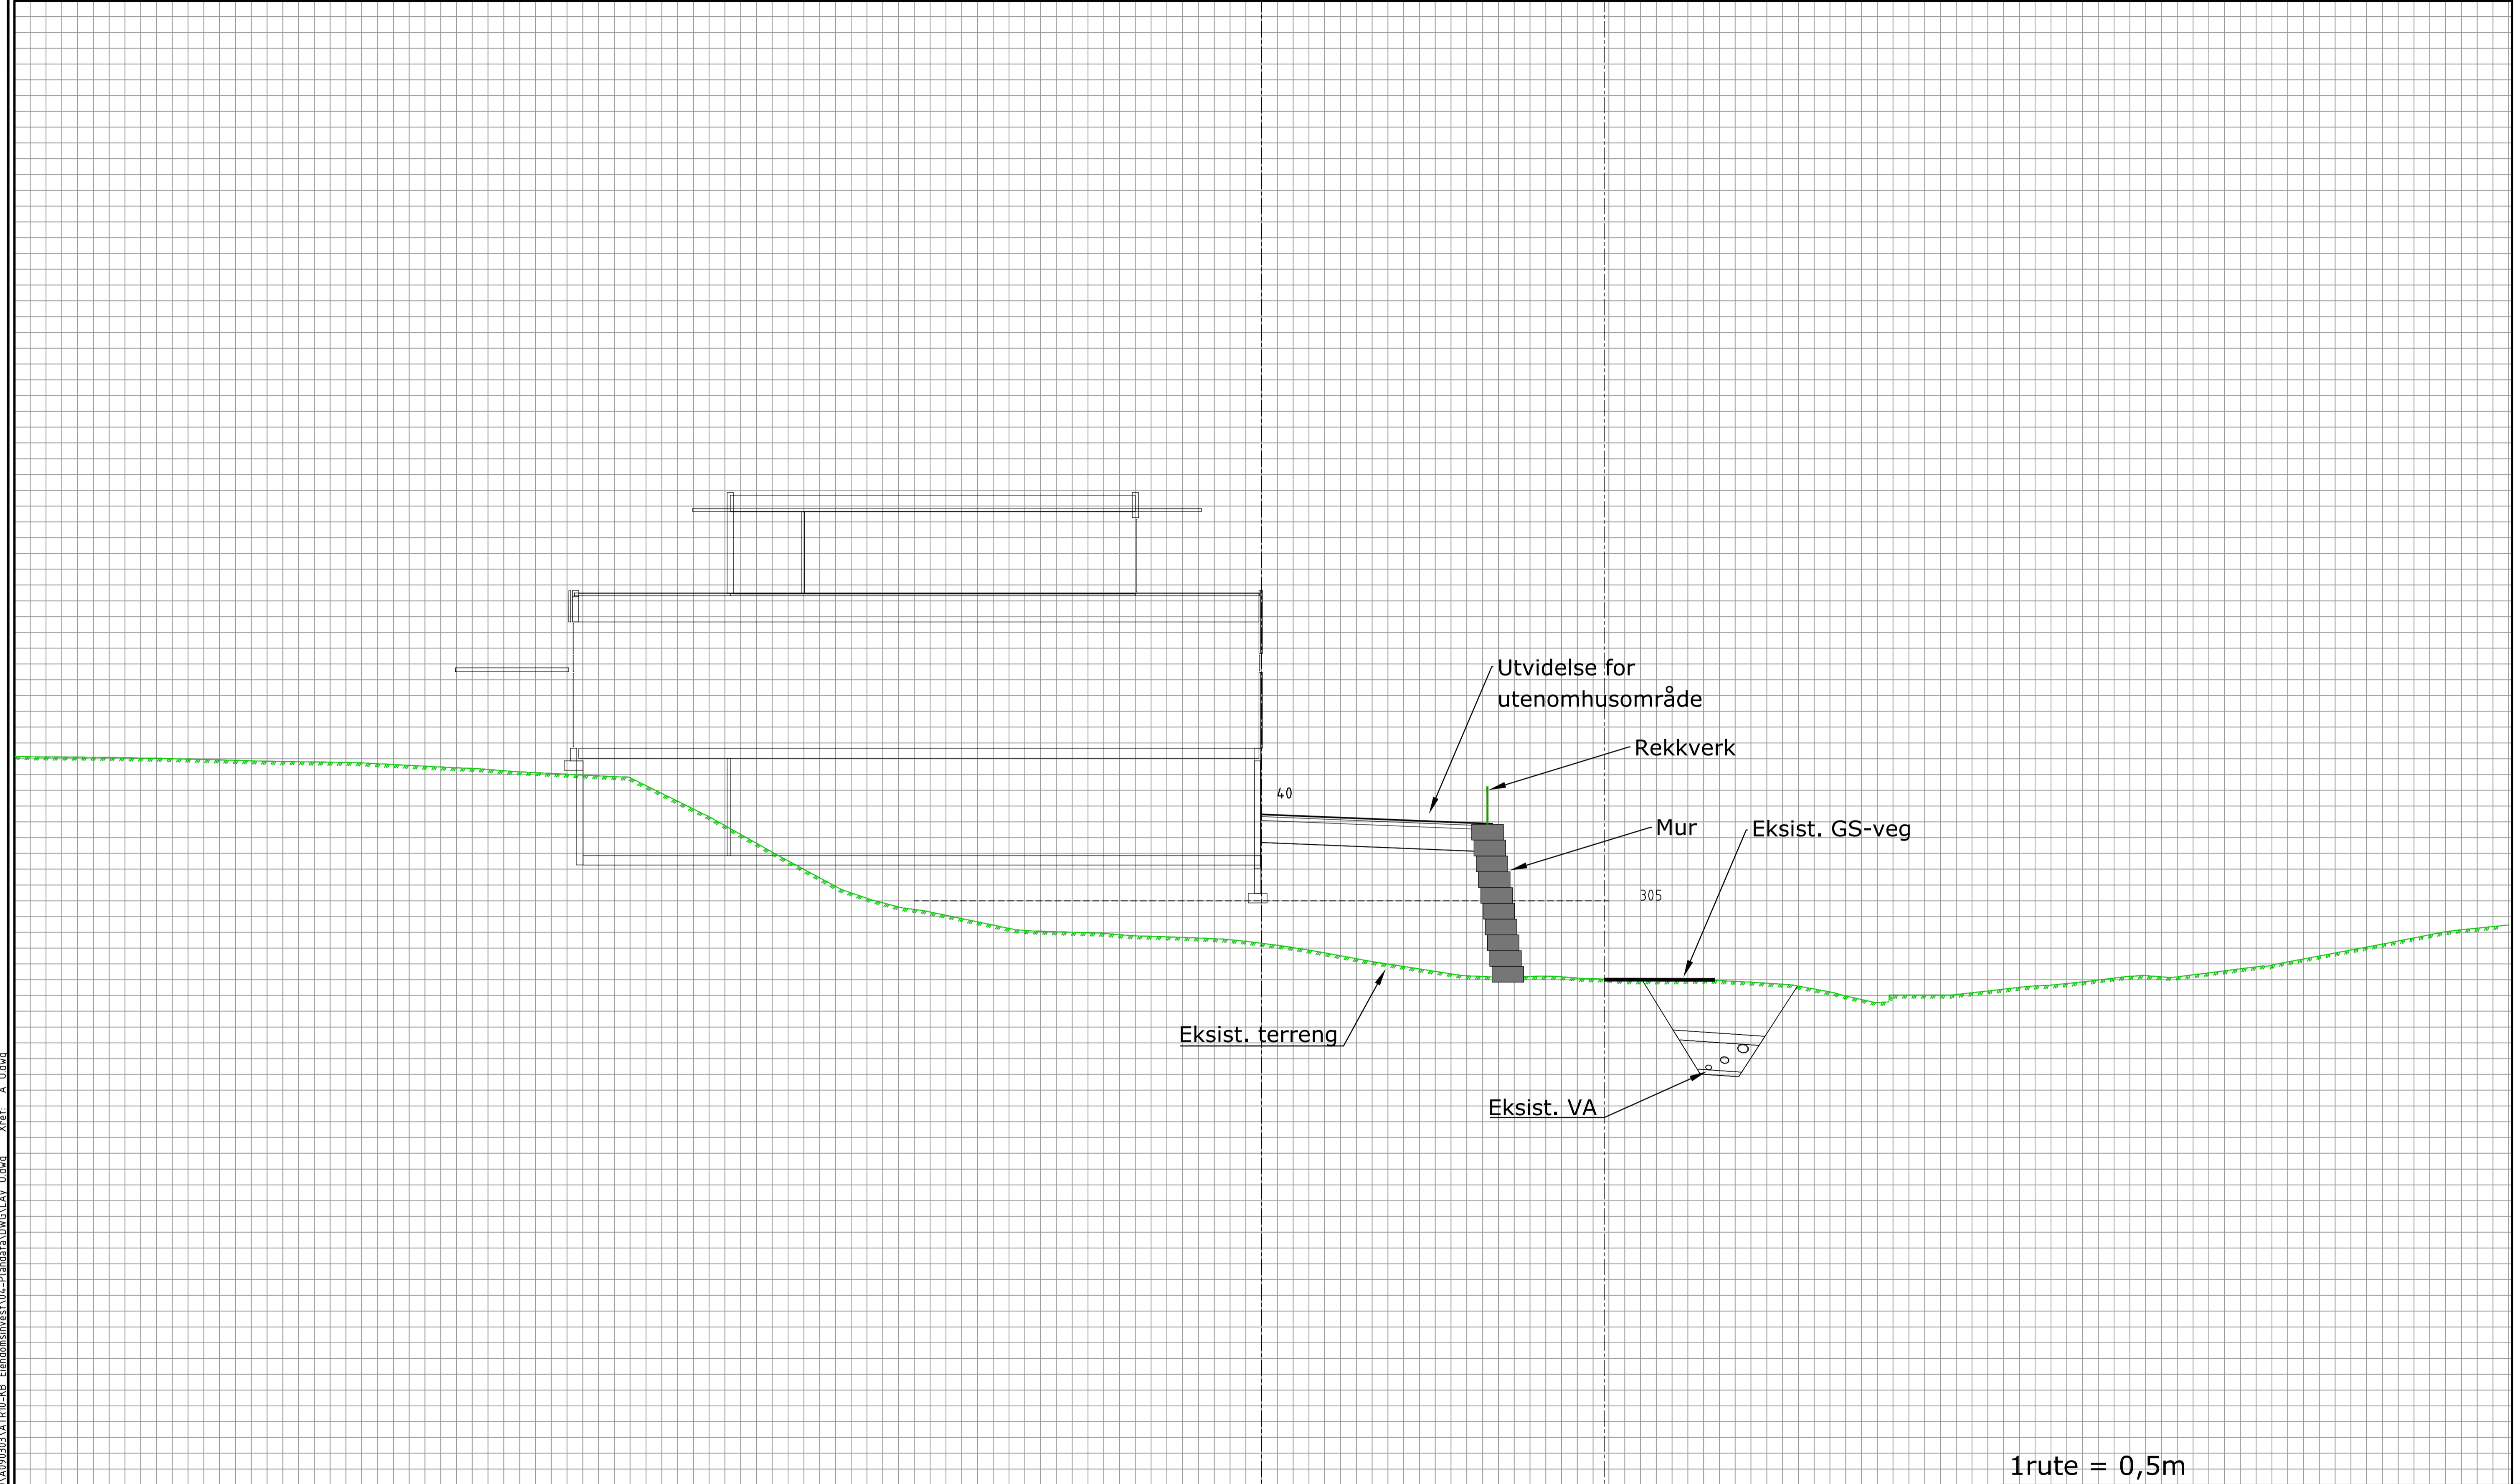

1 rute = 0,5m

Rev.	Dato	Revideringen gjelder	Nr.	Saksb.	Sidem.k.	Oppdr.a.
KB Eiendomsinvest AS		Tegnet av dosk	Saksbehandler			
SMEDEN 2		Sidemannskontr.	Oppdragsansvarlig dosk			
Profil 40		Fag	Målestokk			
TVERRPROFIL UTENOMHUS		Dato	1:100 (A1)			
		Dato	24.08.2022			
COWI		Oppdragsnr. A239824	Status REGULERING/RAMME			
RIF		Tegning nr.	Rev.			
		U12				