


Langsnitt

1 : 100

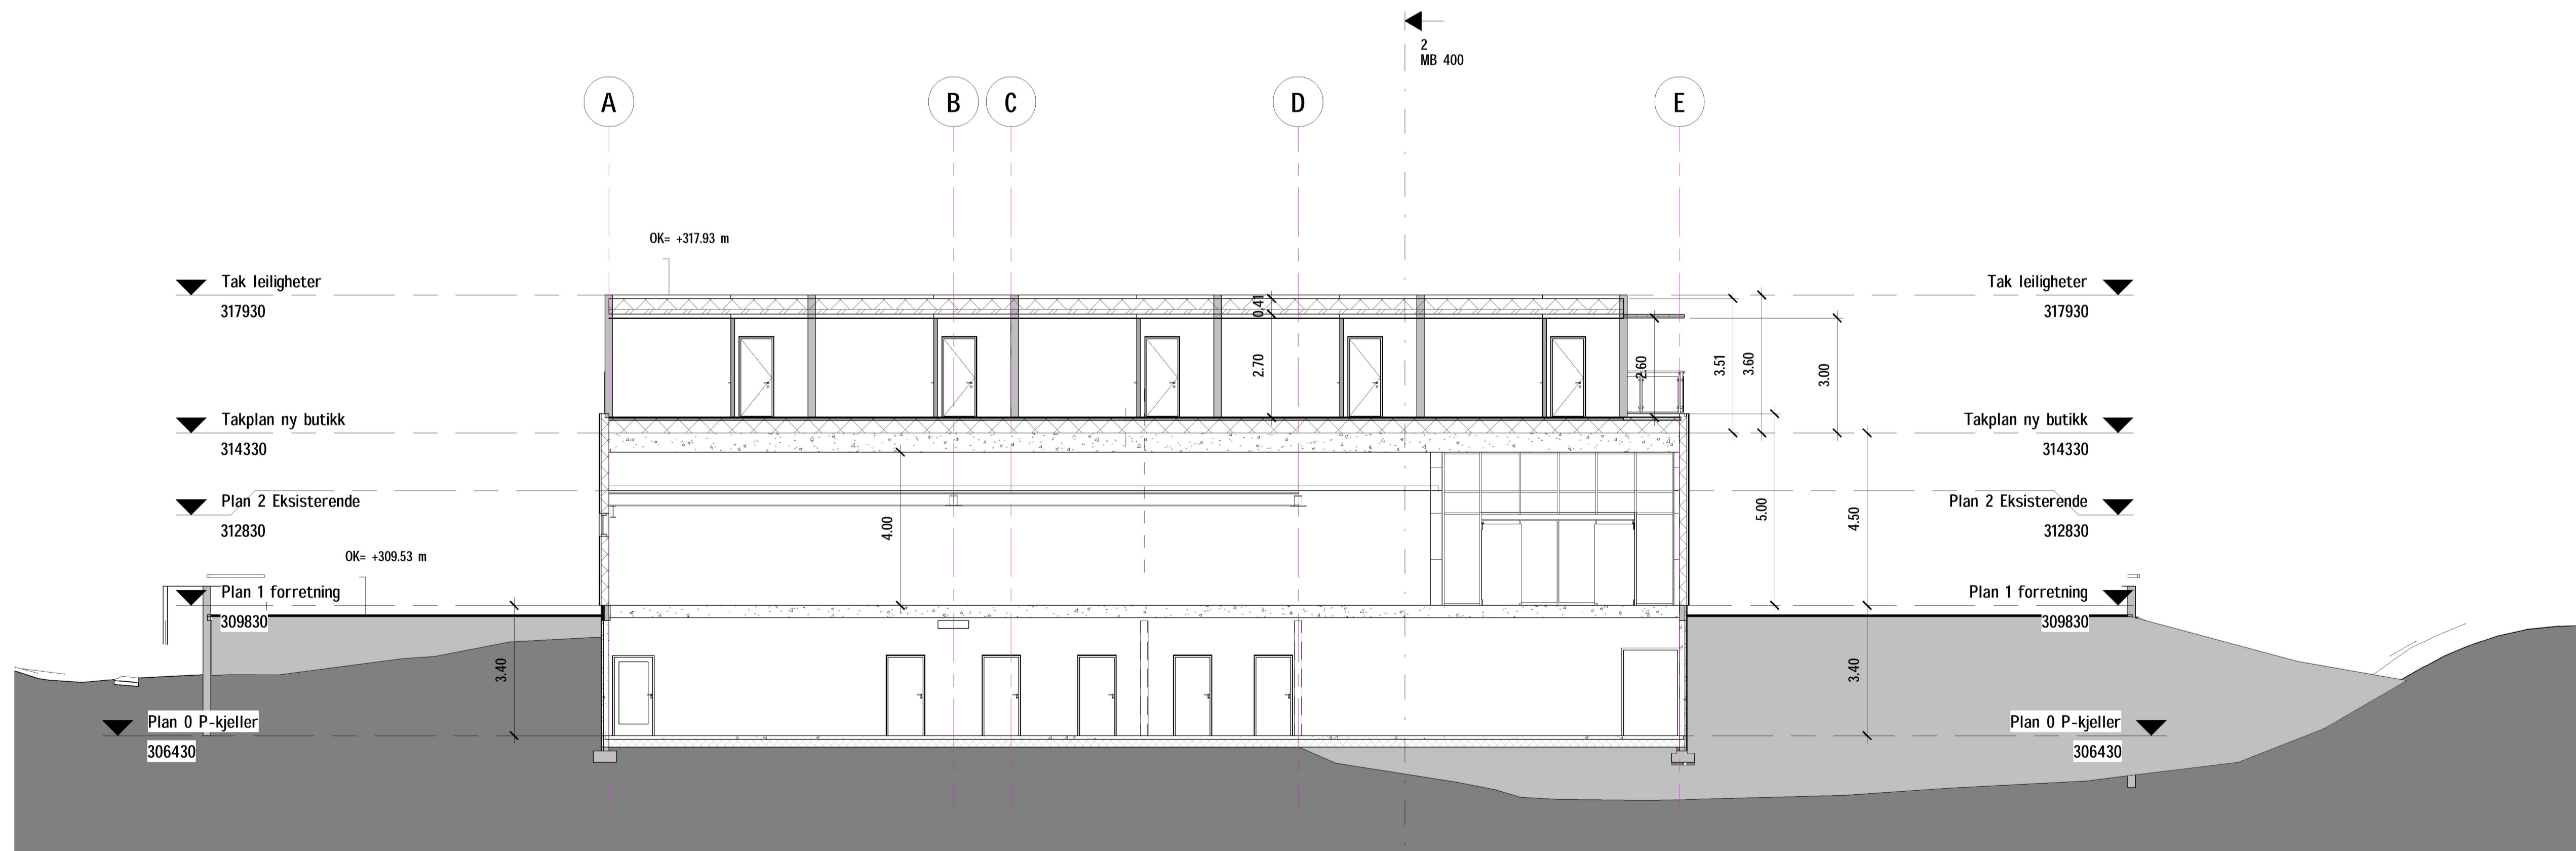

Tverrsnitt

1 : 100

		Mesterbygg Ringerike AS Tyringveien 2 3515 Hønefoss Tlf: 920 00 000 Org.nr: 970 842 408 E-post: post@masterbygg-ringerike.no www.masterbygg-ringerike.no	
K	Korr høyde tilbygg/ kulvert og tilbakeføring mot kjeller	26.06.21	et
J	20 m byggeleie mot Hadelandsveien/ speilvendt leiligheter	25.04.21	et
I	gangvei til bussholdeplass	09.03.21	et
H	P-kjeller/ utvendig trapp/ heis	10.12.21	et
G	Økt til 5 leiligheter	04.12.20	
F	Forslag 4 leiligheter alt 2	03.12.20	et
Rev.	Beskrivelse	Dato	ID
Tiltakshaver : ?			
Byggeplass : Smeden 2, 3514 Hønefoss			
Tegningsinnhold : Snitt			
Prosjektnavn : <b>Smeden 2</b>			
Prosjekt nr :			
Dato : 05.06.19			
Tegnet av : ØK			
Kontrollert av : HS			
Tegnings nr : <b>MB 400</b>			
Målestokk : 1 : 100		Format : A1	