


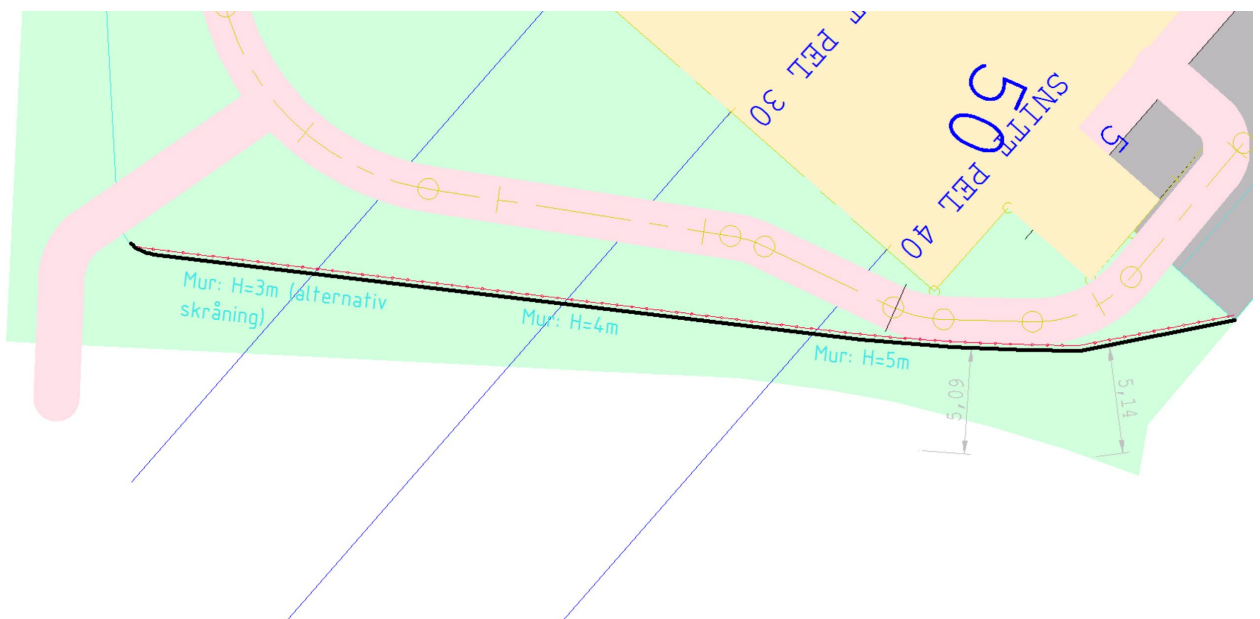
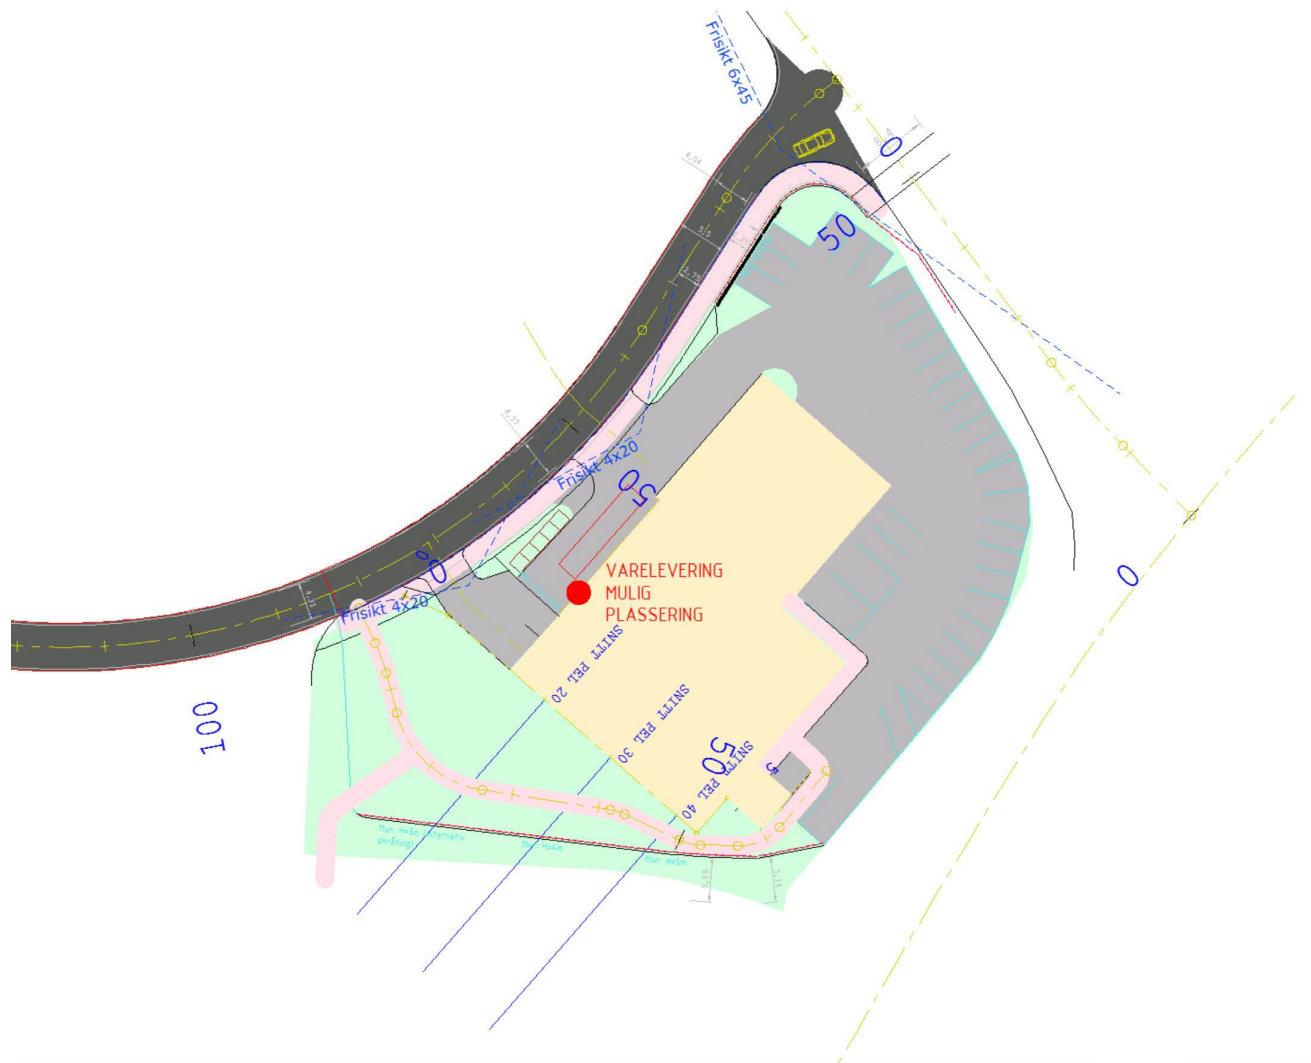


# Snitt og høyder på støttemur

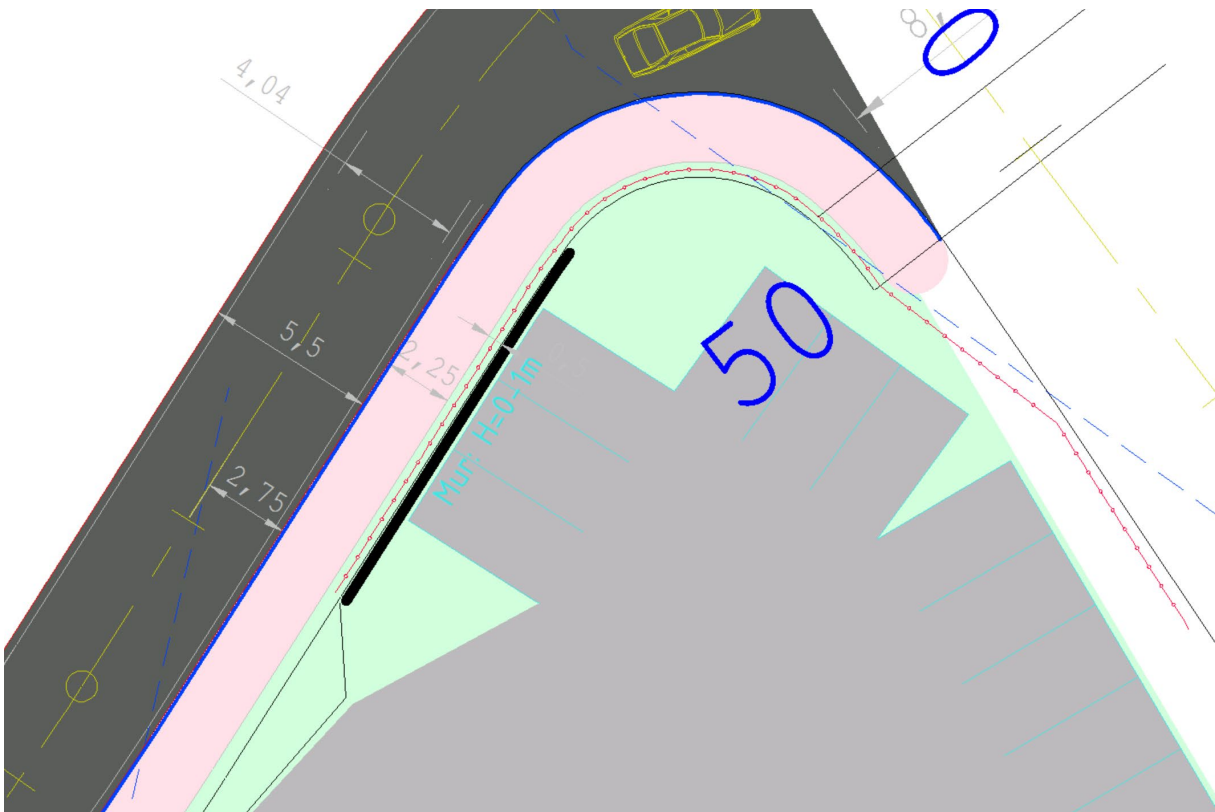

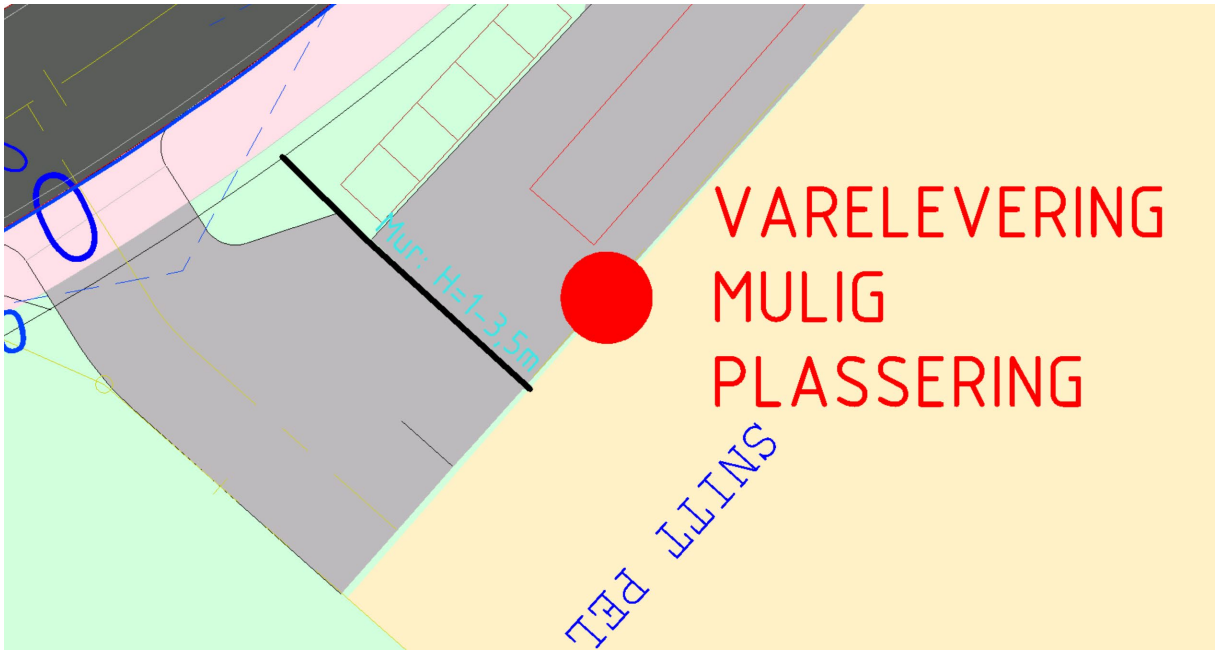


Filnavn: \\cowi\ne\projects\A090000\A090000\TRIP-KB\_Eiendomsinvest\01-Plandata\DWG\A1\_Utdwg\_Xref\_A\_Utdwg

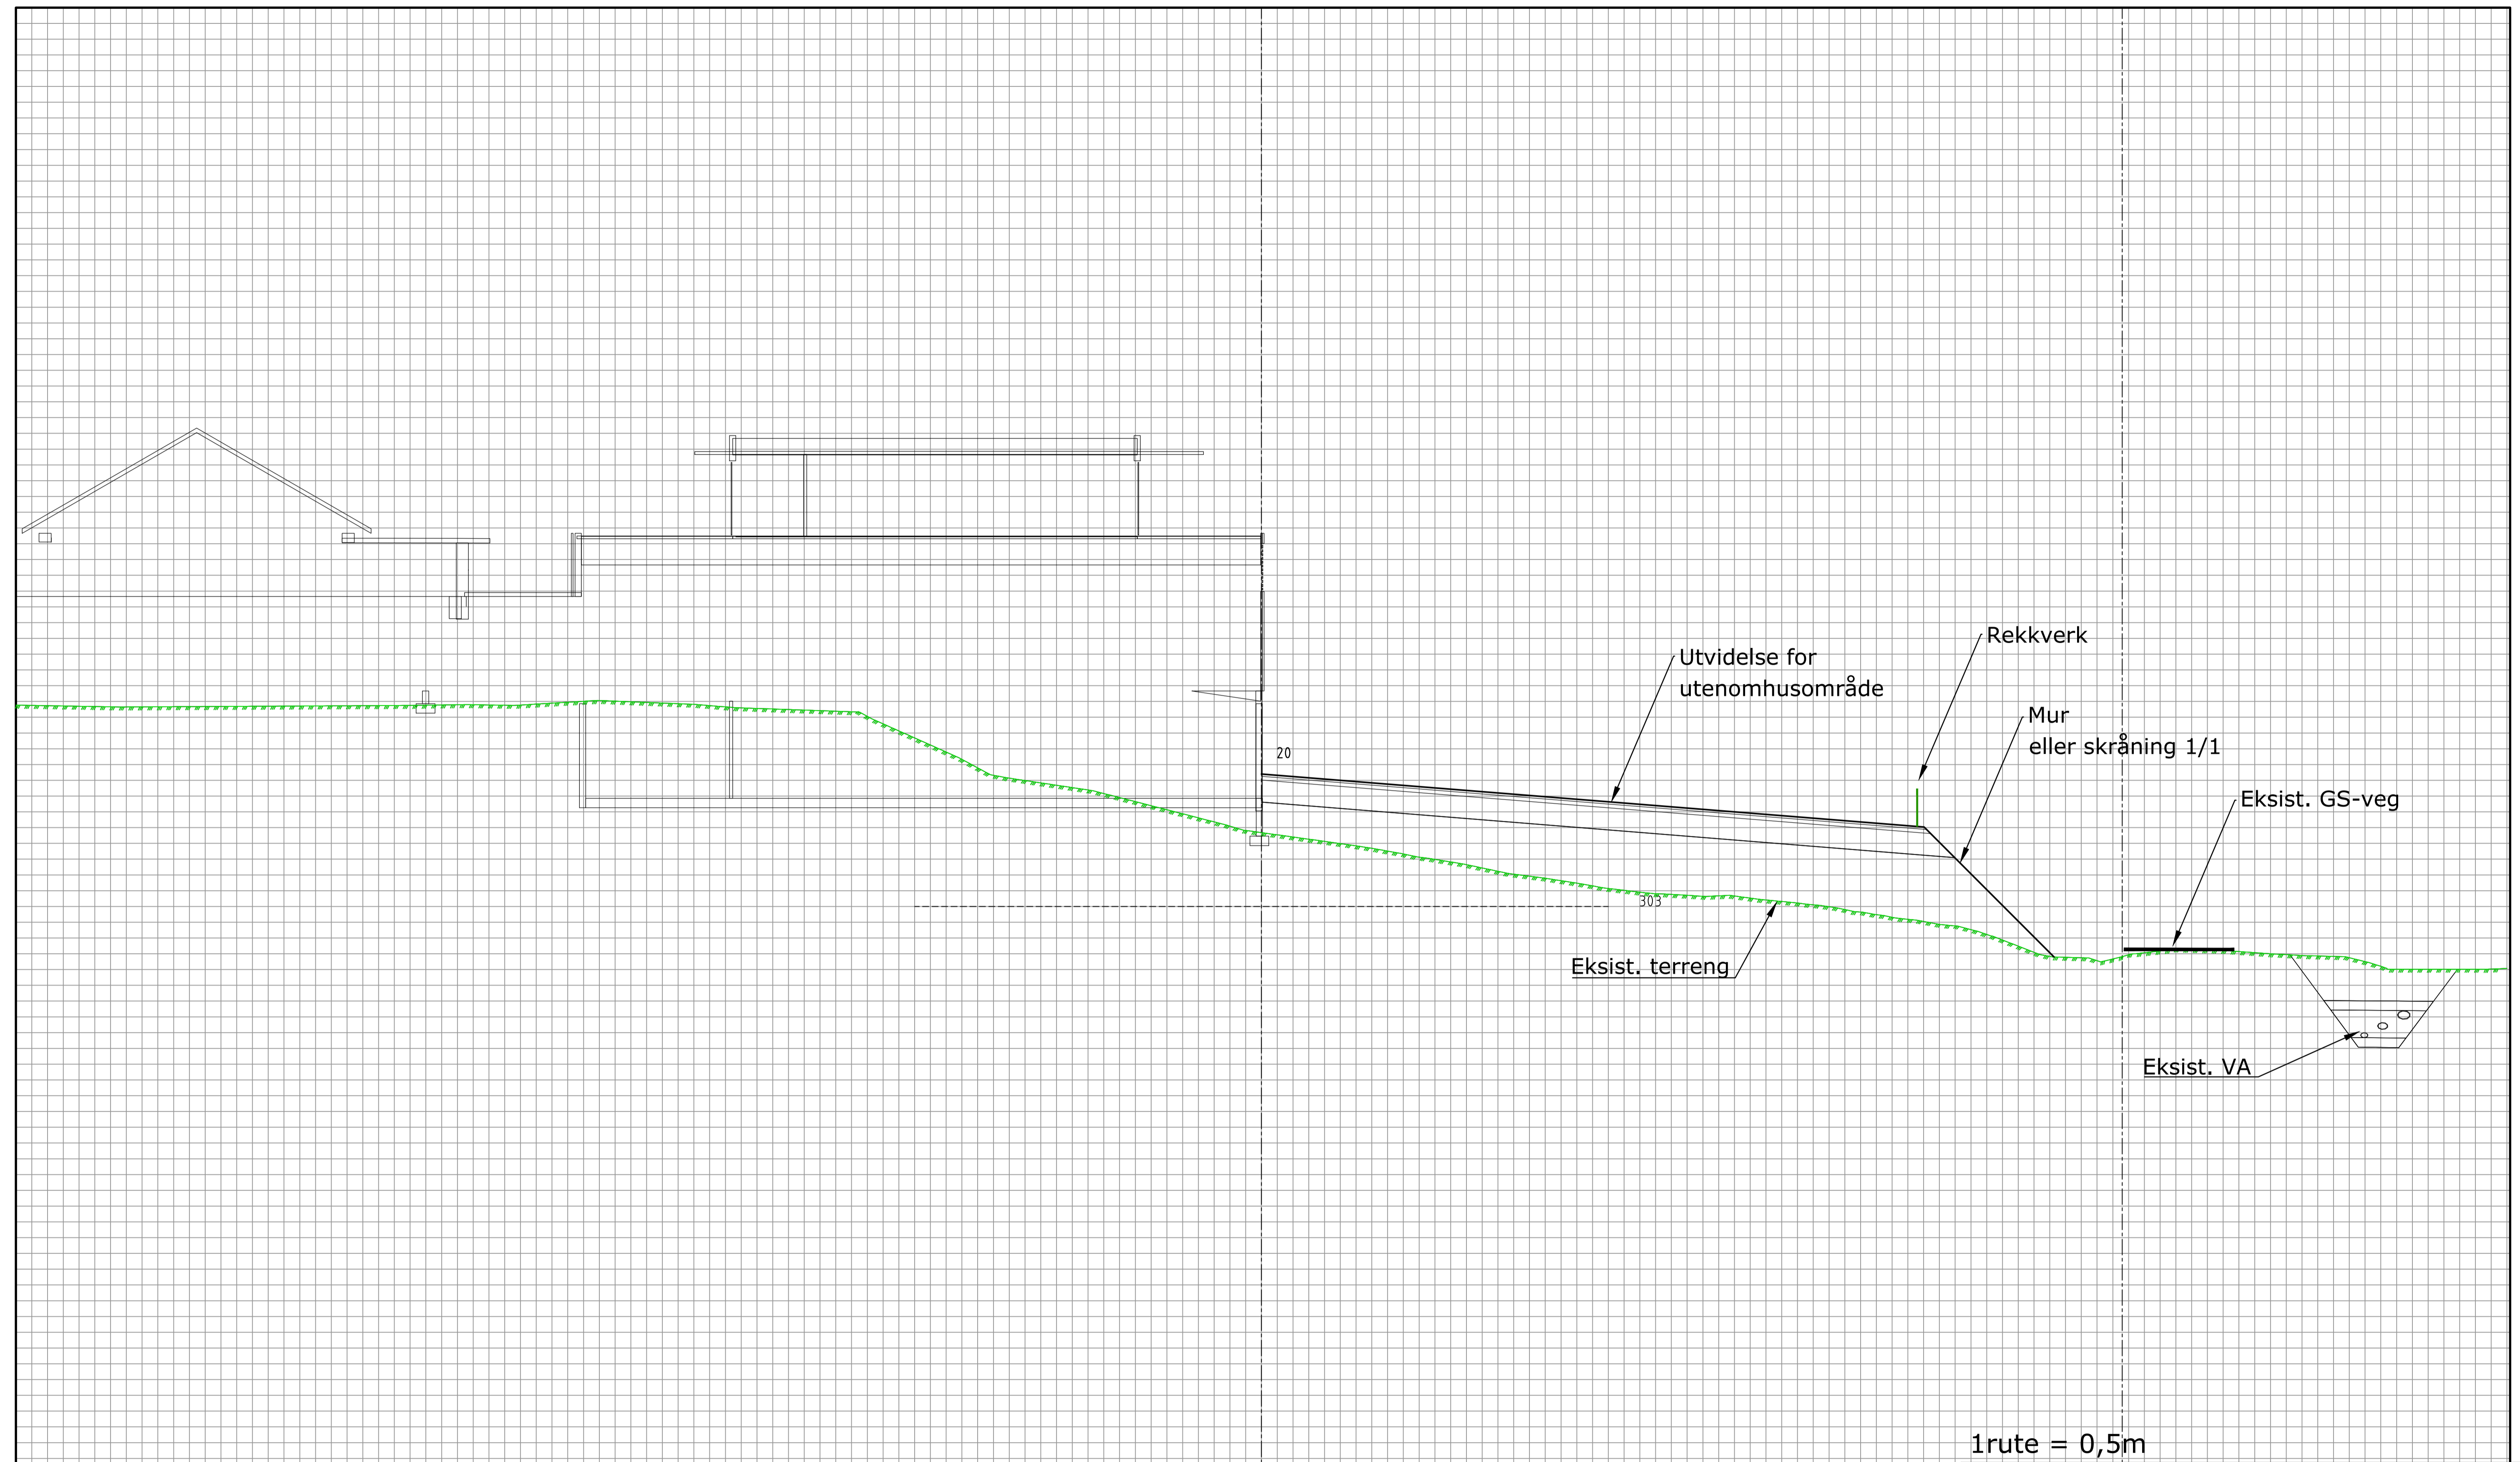

1 rute = 0,5m

Rev.	Dato	Revideringen gjelder	Nr.	Saksb.	Sidem.k.	Oppdr.a.
KB Eiendomsinvest AS			Tegnet av dosk		Saksbehandler	
SMEDEN 2			Sidemannskont.		Oppdragsansvarlig dosk	
Profil 20 TVERRPROFIL UTENOMHUS			Fag		Målestokk 1:100 (A1)	
			Dato 24.08.2022			
			Oppdragsnr. A239824		Status REGULERING/RAMME	
			Tegning nr.		Rev.	
					<b>U10</b>	

Format: A1  
Filnavn: \\cowi\prosjekt\A239824\TRIP-KB\_Eiendomsinvest\01-Plandata\DWG\A1\_Utdwg  
Xref: A\_Utdwg

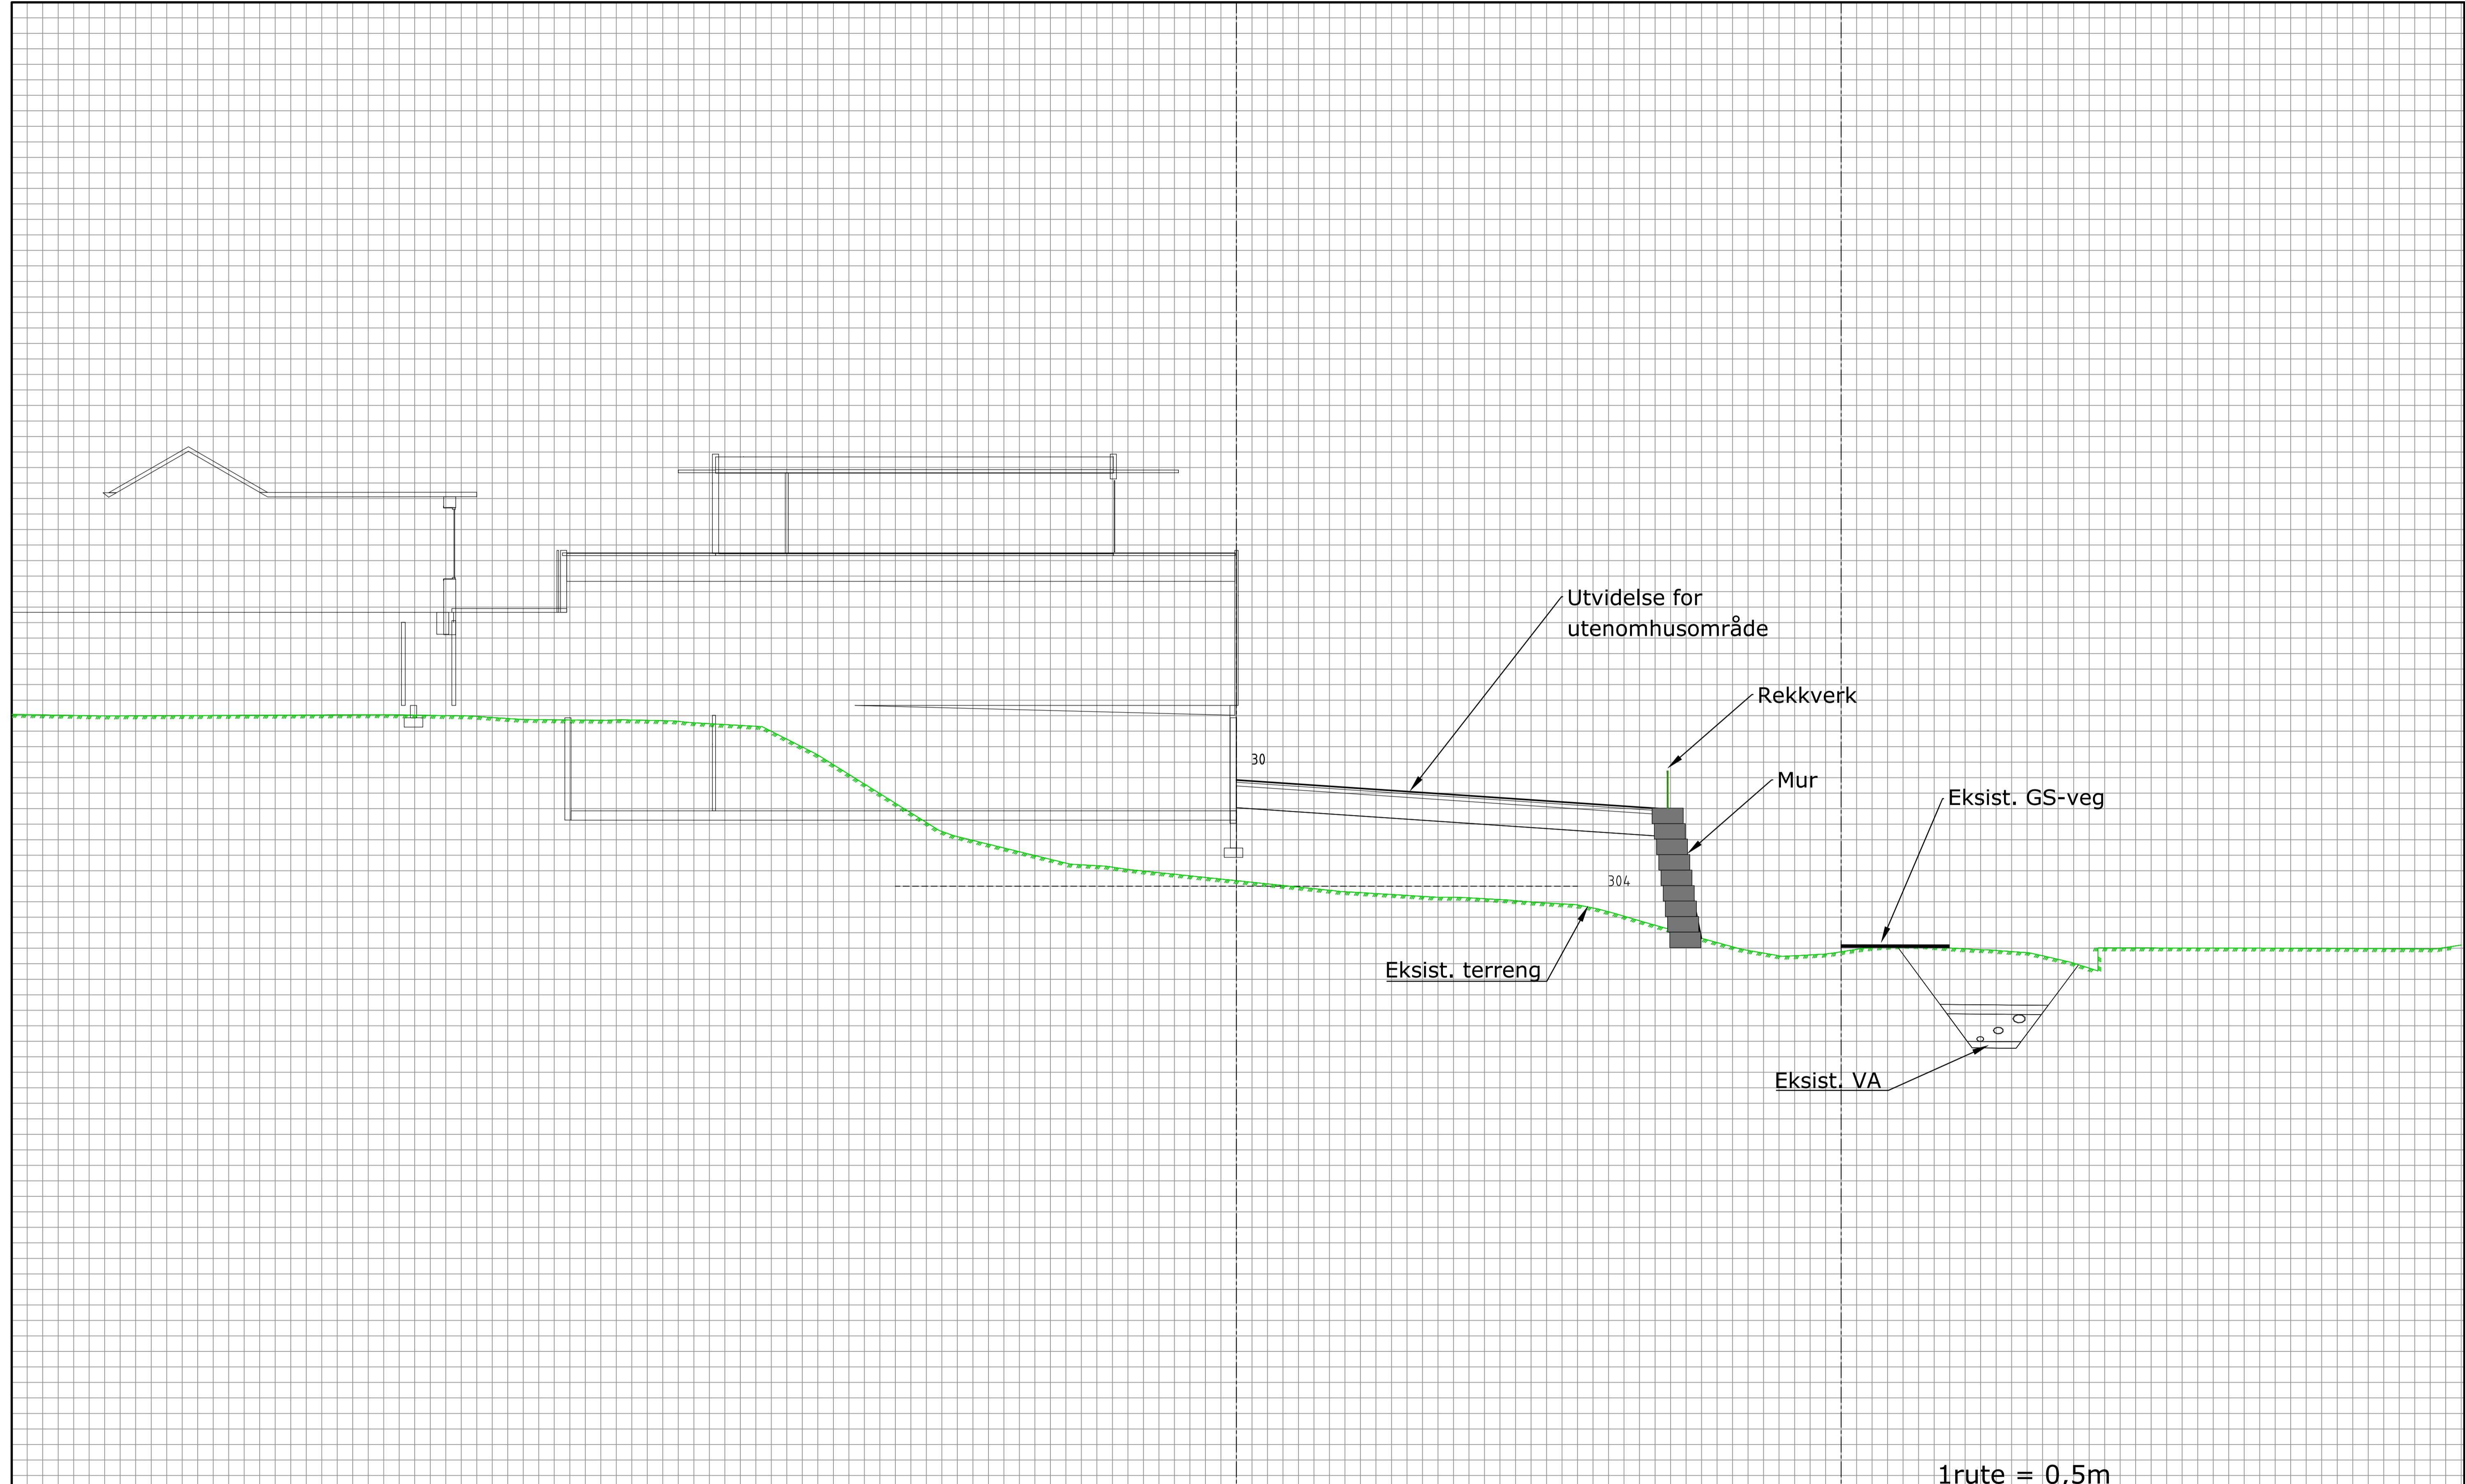

1 rute = 0,5m

Rev.	Dato	Revideringen gjelder	Nr.	Saksb.	Sidem.k.	Oppdr.a.
		KB Eiendomsinvest AS				Saksbehandler
		SMEDEN				Oppdragsansvarlig
		Profil 30				dok
		TVERRPROFIL UTENOMHUS				Målestokk
						1:100 (A1)
						Dato
						24.08.2022
						Status
						REGULERING/RAMME
						Oppdragsnr.
						A239824
						Tegning nr.
						Rev.
						U11

**COWI**



U11



