
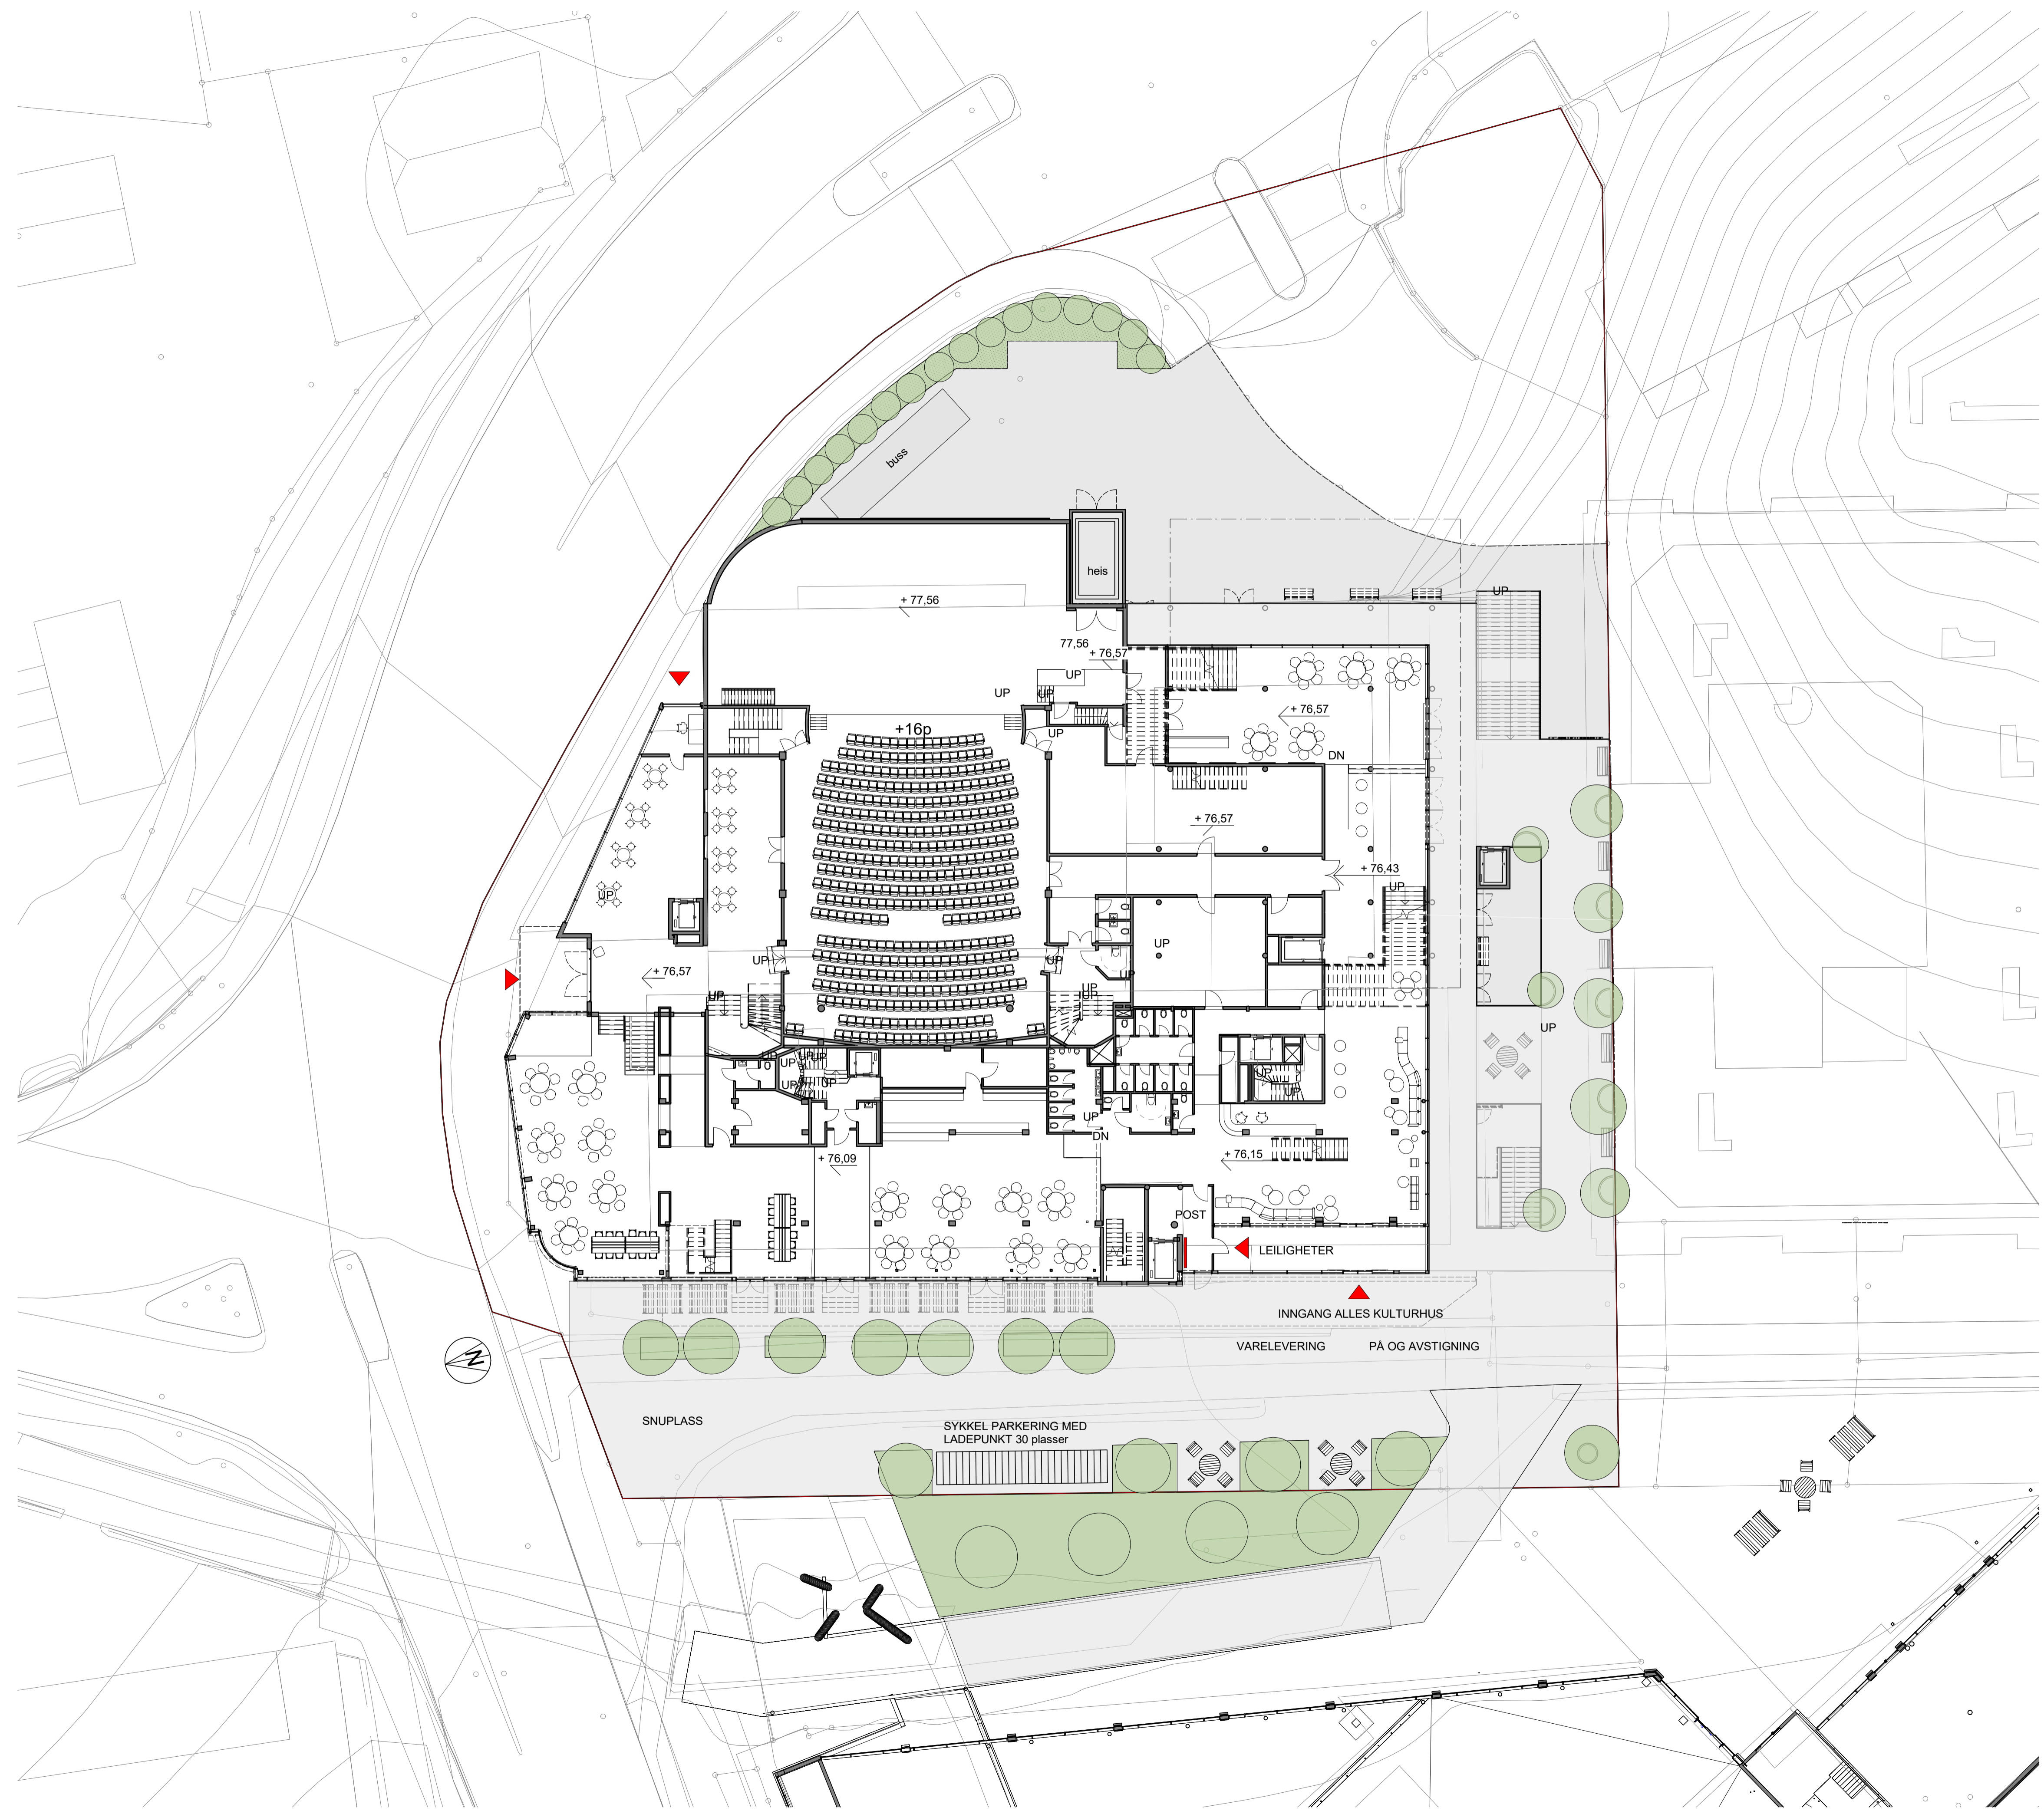



Rev.	Dato	Beskrivelse	Utarbeidet	Fagkontroll	Godkjent
<small>           Dette dokumentet er utarbeidet av HLF ARKITEKTER som del av det oppdraget som fremgår nedenfor.            Opphavsretten tilhører HLF ARKITEKTER. Dokumentet må bare benyttes til det formål som oppdragsavtalen beskriver, og må ikke kopieres eller gøres tilgjengelig på annen måte eller i større utstrækning enn formålet tilsier.         </small>					
Hønefoss bru 3 Alles kulturhus					Målestokk (gjelder A1) 1 : 200
<p>–</p> <p><b>Illustrasjonsplan kjeller</b></p>					
HLF ARKITEKTER 		Oppdragsnummer 52101259	Tegningsnummer A-43-01-16	Revisjon	





Rev.	Dato	Beskrivelse	Utarbeidet	Fagkontroll	Godkjent
<p>Dette dokumentet er utarbeidet av HLF ARKITEKTER som del av det oppdraget som fremgår nedenfor.  Opphavsretten tilhører HLF ARKITEKTER. Dokumentet må bare benyttes til det formål som oppdragsavtalen beskriver, og må ikke kopieres eller gøres tilgjengelig på annen måte eller i større utstrækning enn formålet tilsier.</p>					
<p>Hønefoss bru 3 Allers kulturhus</p>					<p>Målestokk (gjelder A1)  <b>1 : 200</b></p>
<p>Illustrasjonsplan 1 etasje</p>					
<p>HLF ARKITEKTER</p>		<p>Oppdragsnummer  <b>52101259</b></p>	<p>Tegningsnummer  <b>A-43-01-18</b></p>	<p>Revisjon</p>	



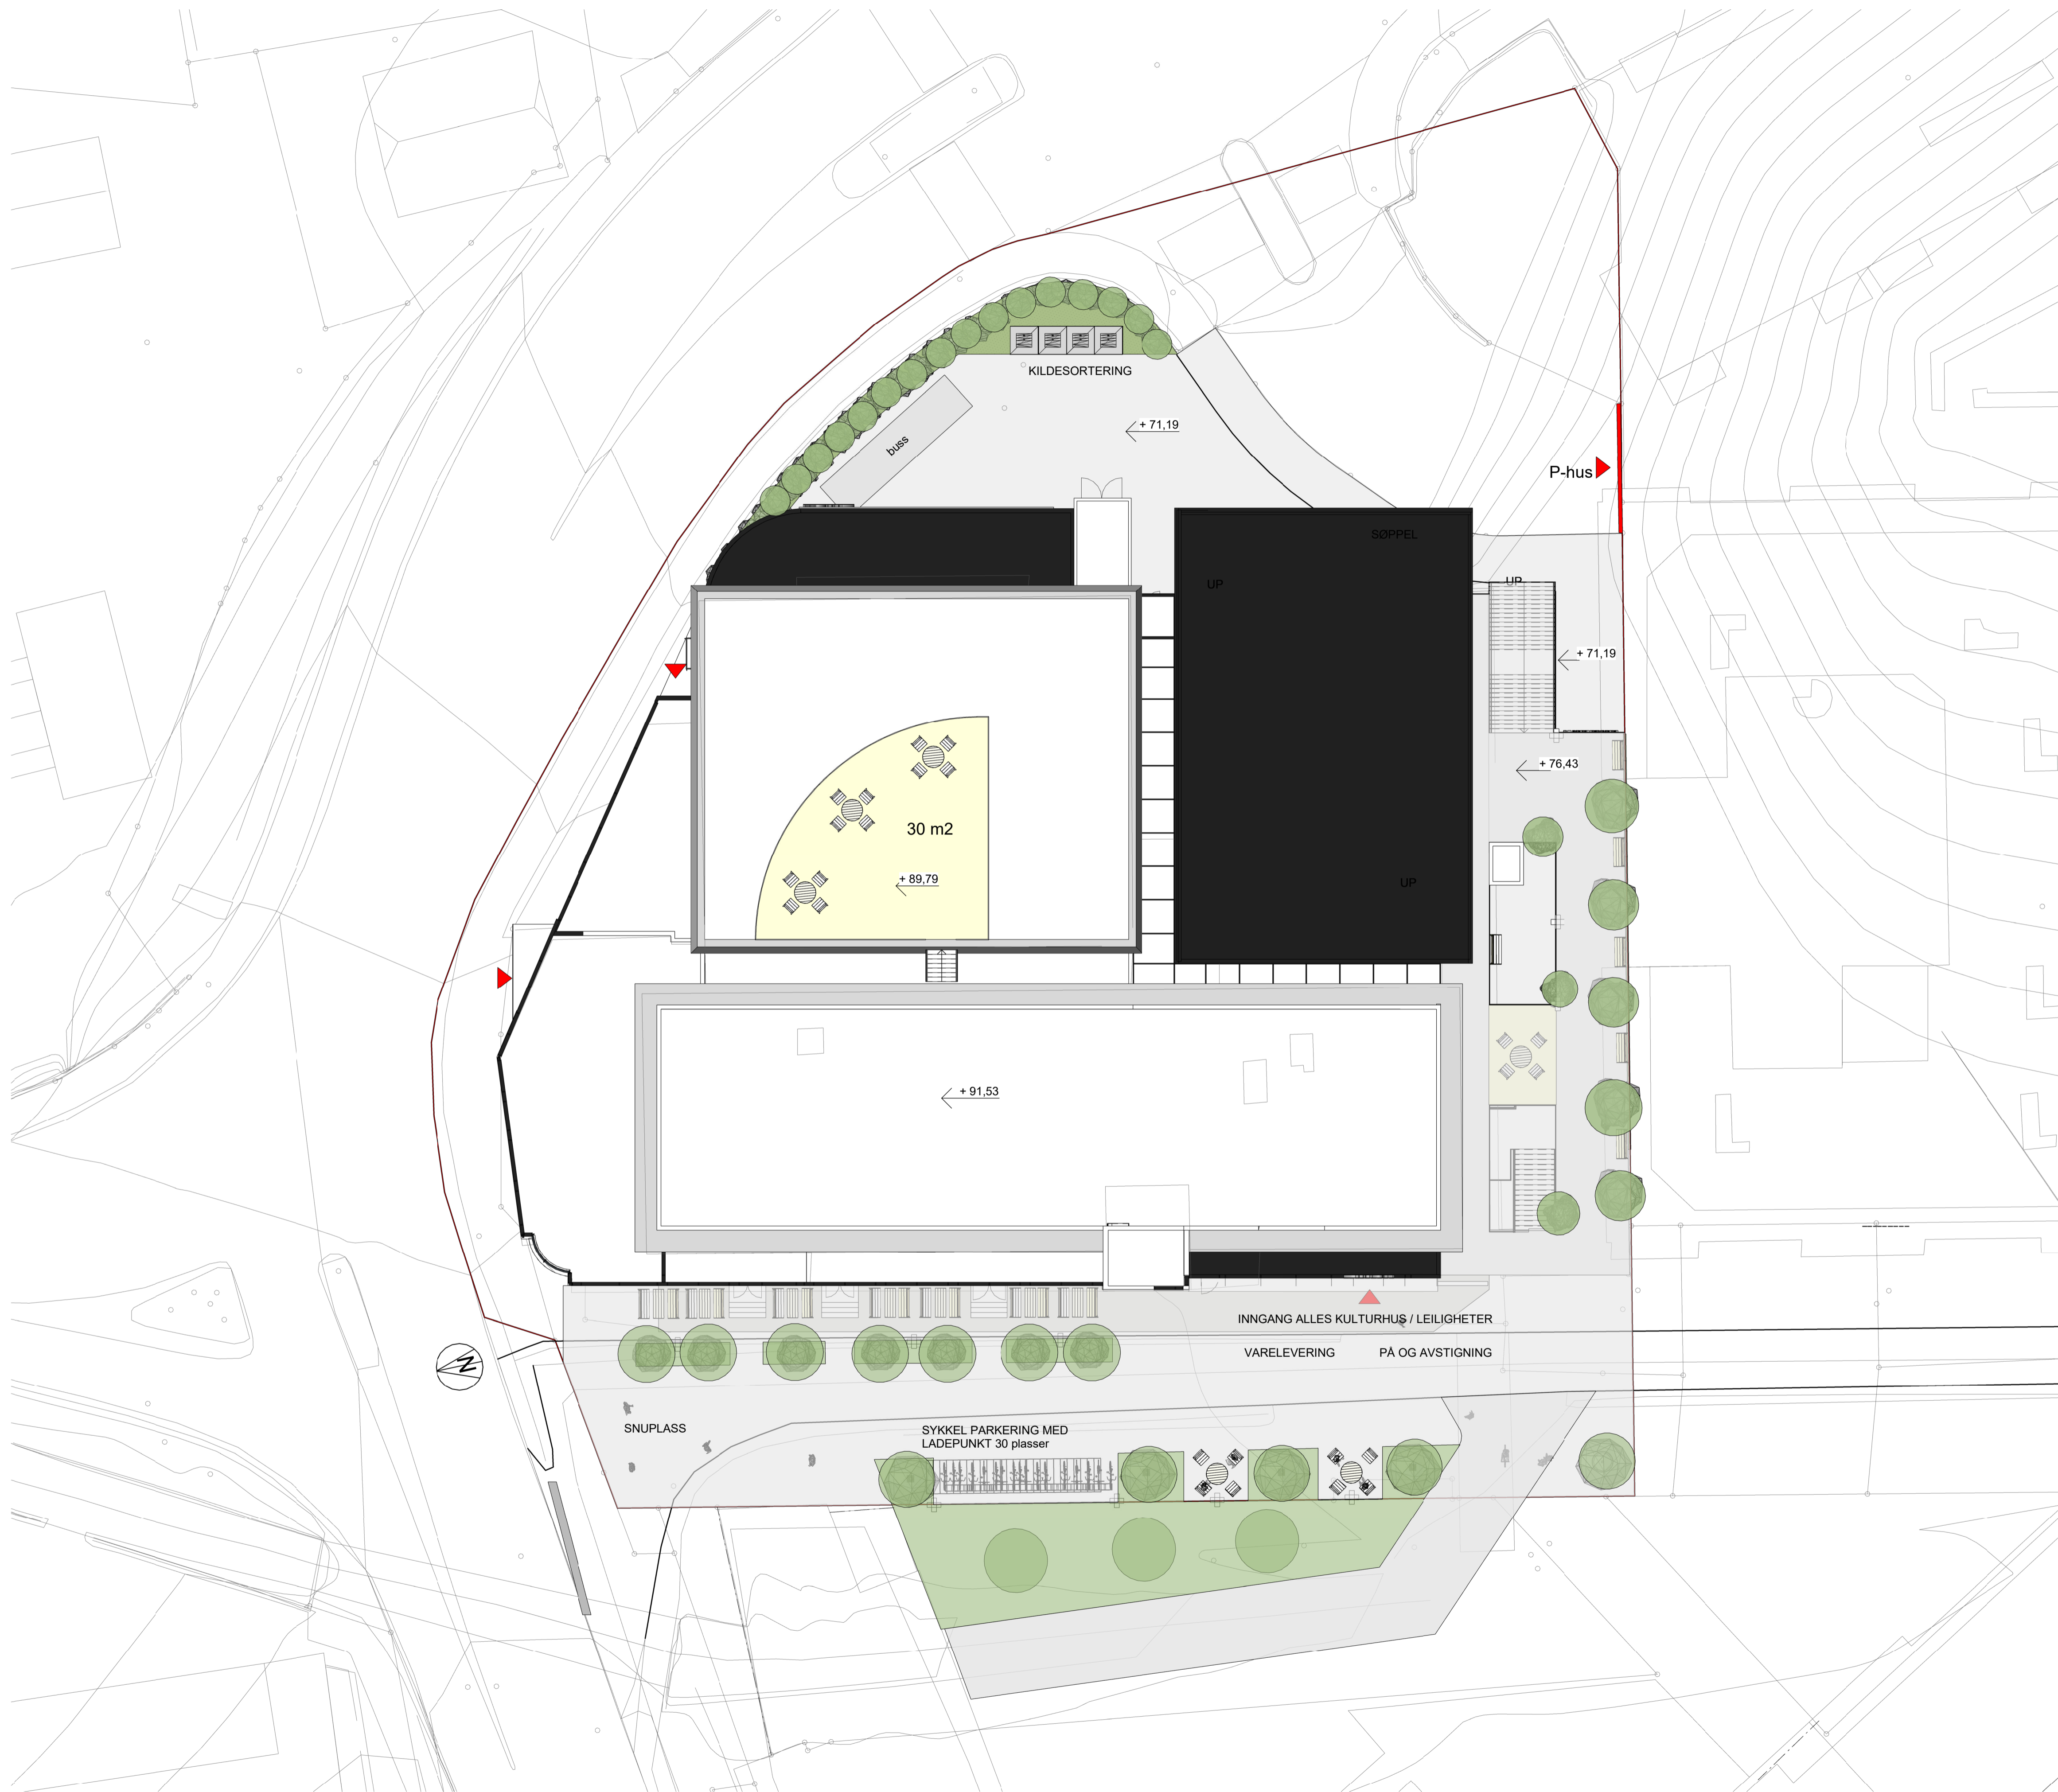

Rev.	Dato	Beskrivelse	Utarbeidet	Fagkontroll	Godkjent
------	------	-------------	------------	-------------	----------

Dette dokumentet er utarbeidet av HLF ARKITEKTER som del av det oppdraget som fremgår nedenfor.  
 Opphavsretten tilhører HLF ARKITEKTER. Dokumentet må bare benyttes til det formål som oppdragsavtalen beskriver, og må ikke kopieres eller gøres tilgjengelig på annen måte eller i større utstrækning enn formålet tilsier.

Hønefoss bru 3 Alles kulturhus Målestokk (gjelder A1)  
1 : 200

-  
**Illustrasjonsplan**

HLF ARKITEKTER	Oppdragsnummer 52101259	Tegningsnummer A-43-01-12	Revisjon
----------------	----------------------------	------------------------------	----------